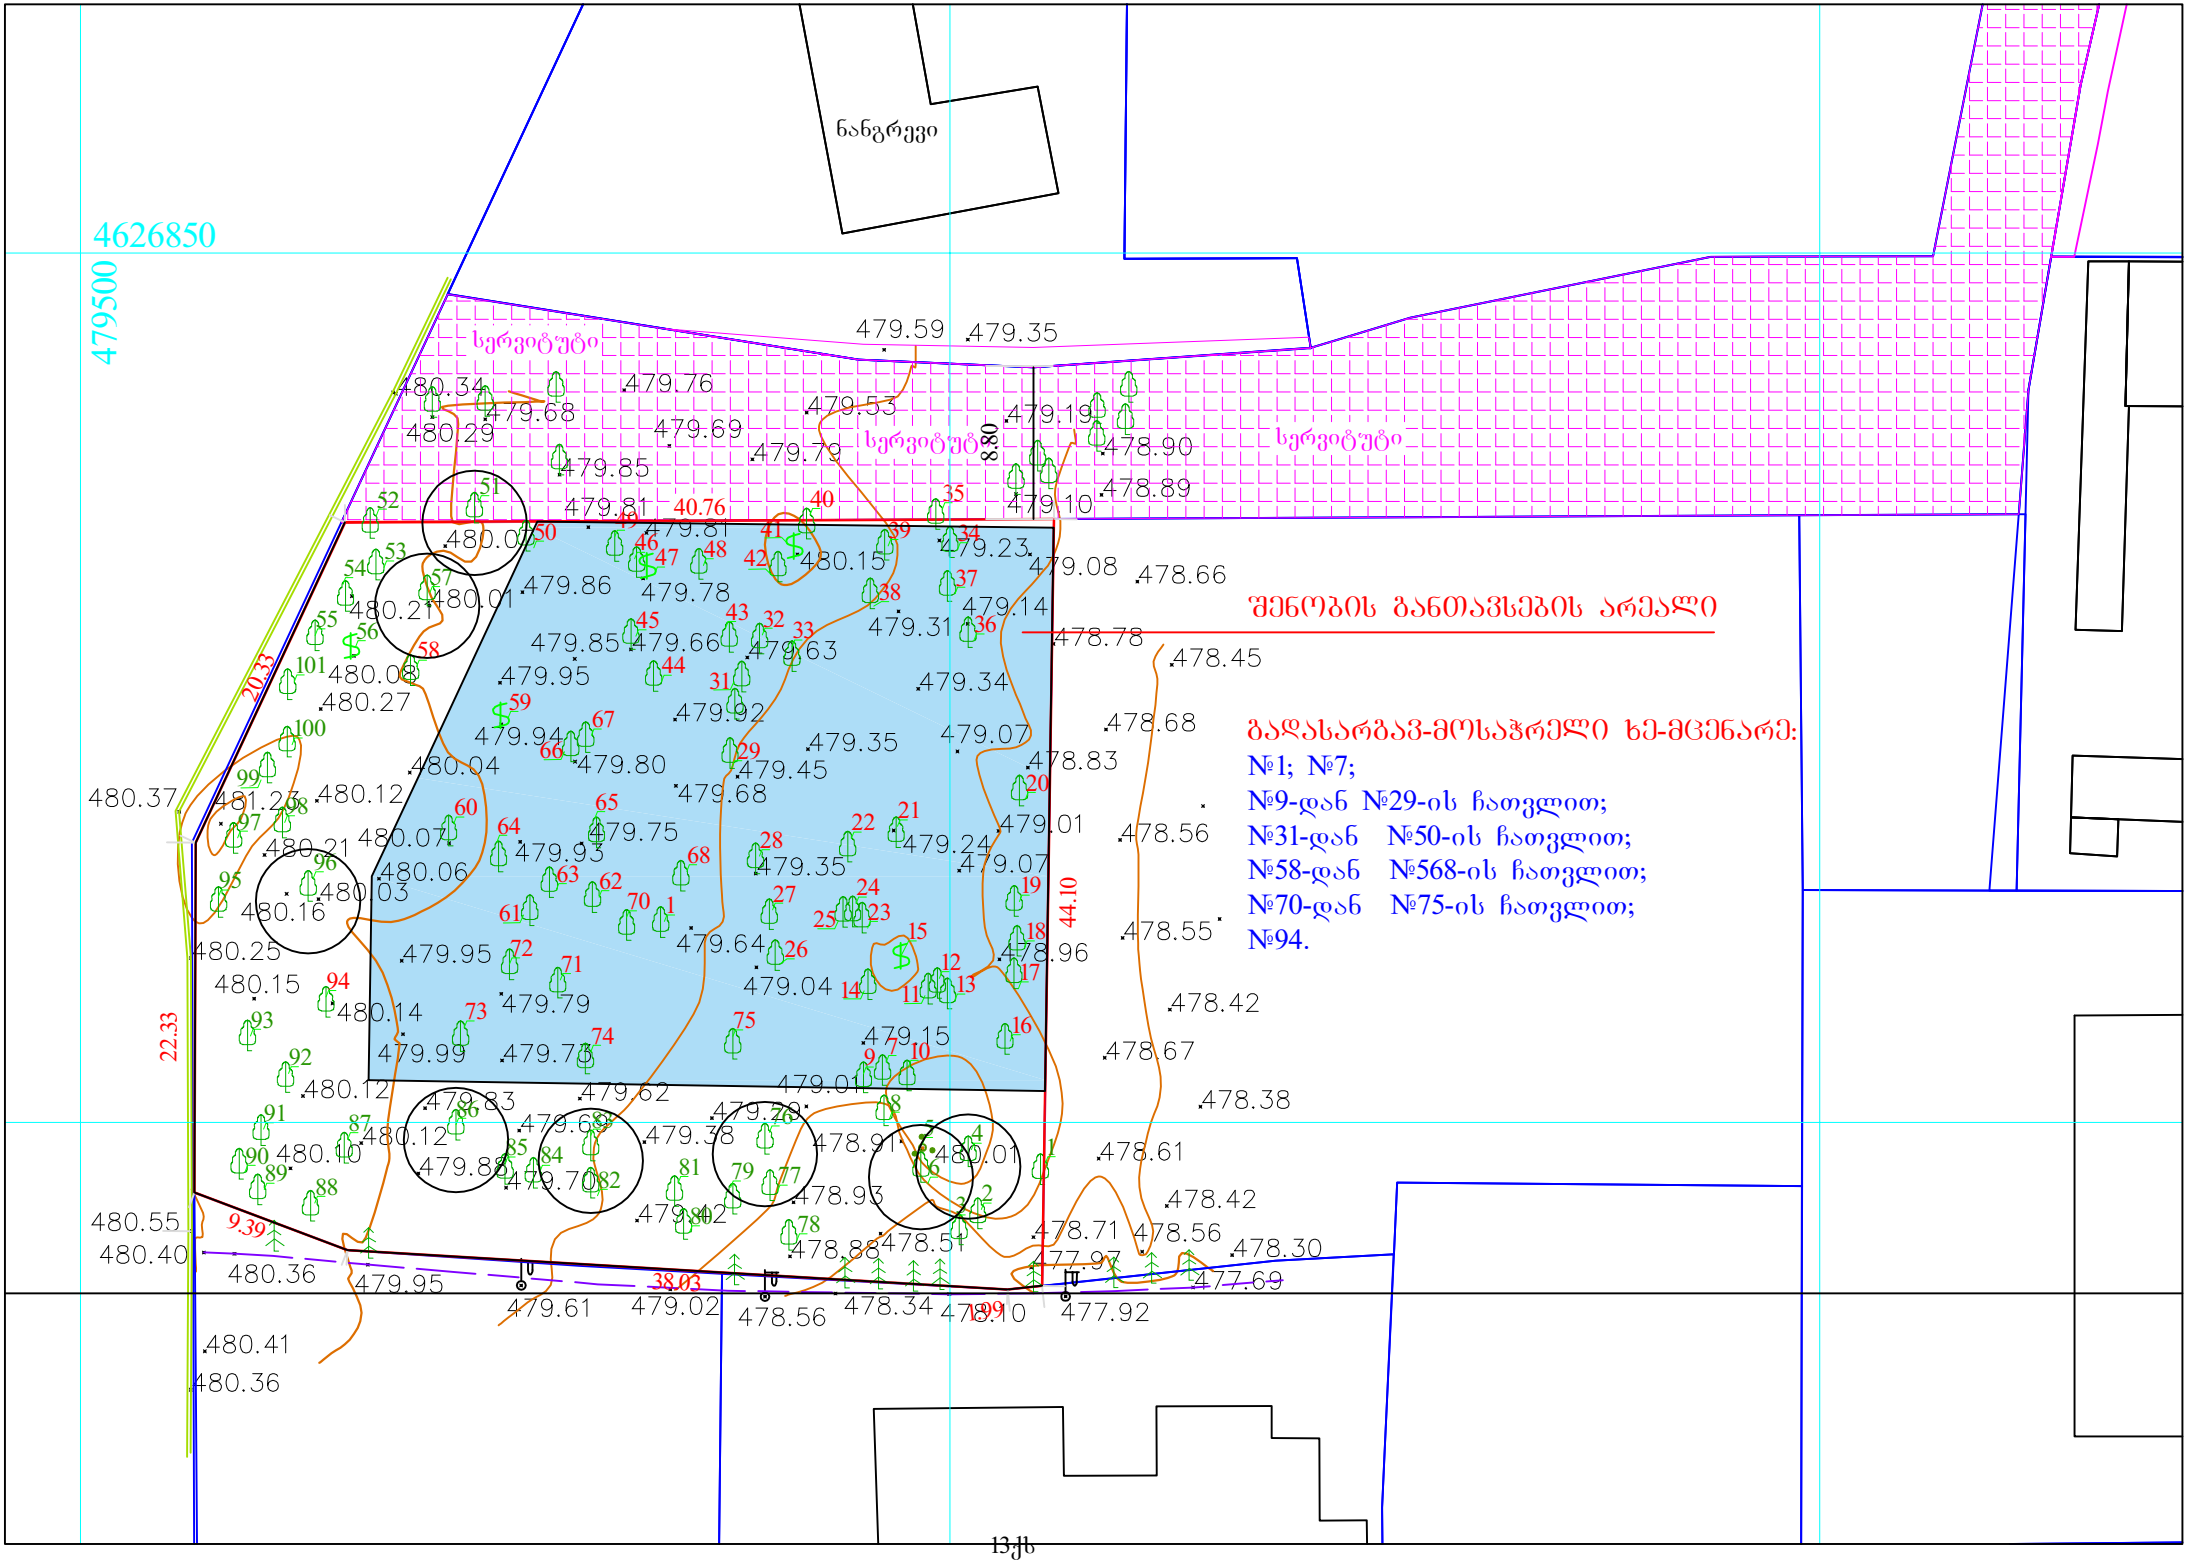

4626850
479500
ნანგრევი
სერვიტუტი
სერვიტუტი
სერვიტუტი
8.80
შენობის განთავსების არეალი
გადასარბავ-მოსაჭრელი ხე-მცენარე:
№1; №7;
№9-დან №29-ის ჩათვლით;
№31-დან №50-ის ჩათვლით;
№58-დან №568-ის ჩათვლით;
№70-დან №75-ის ჩათვლით;
№94.
20.33
22.33
44.10
9.39
38.03
8.09
ქუჩა