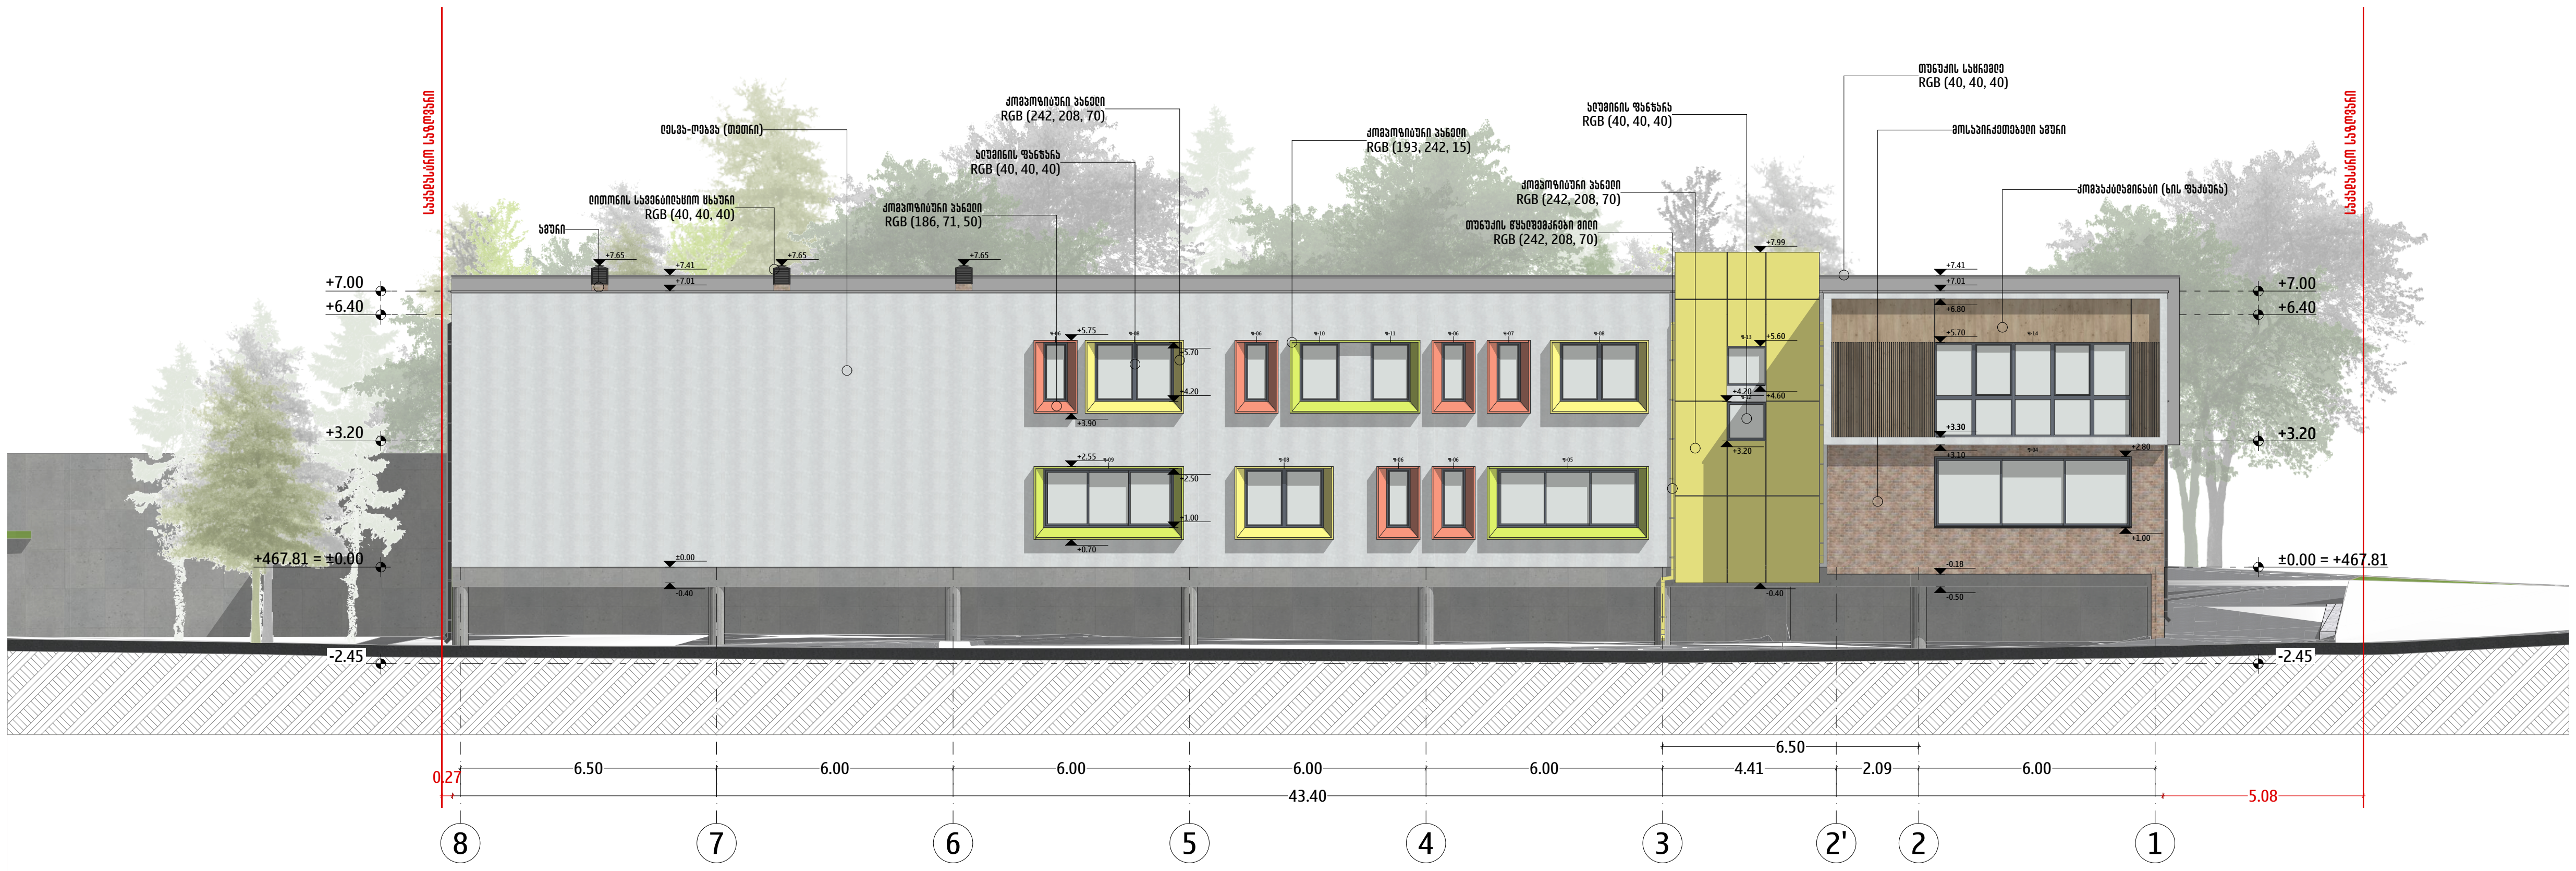

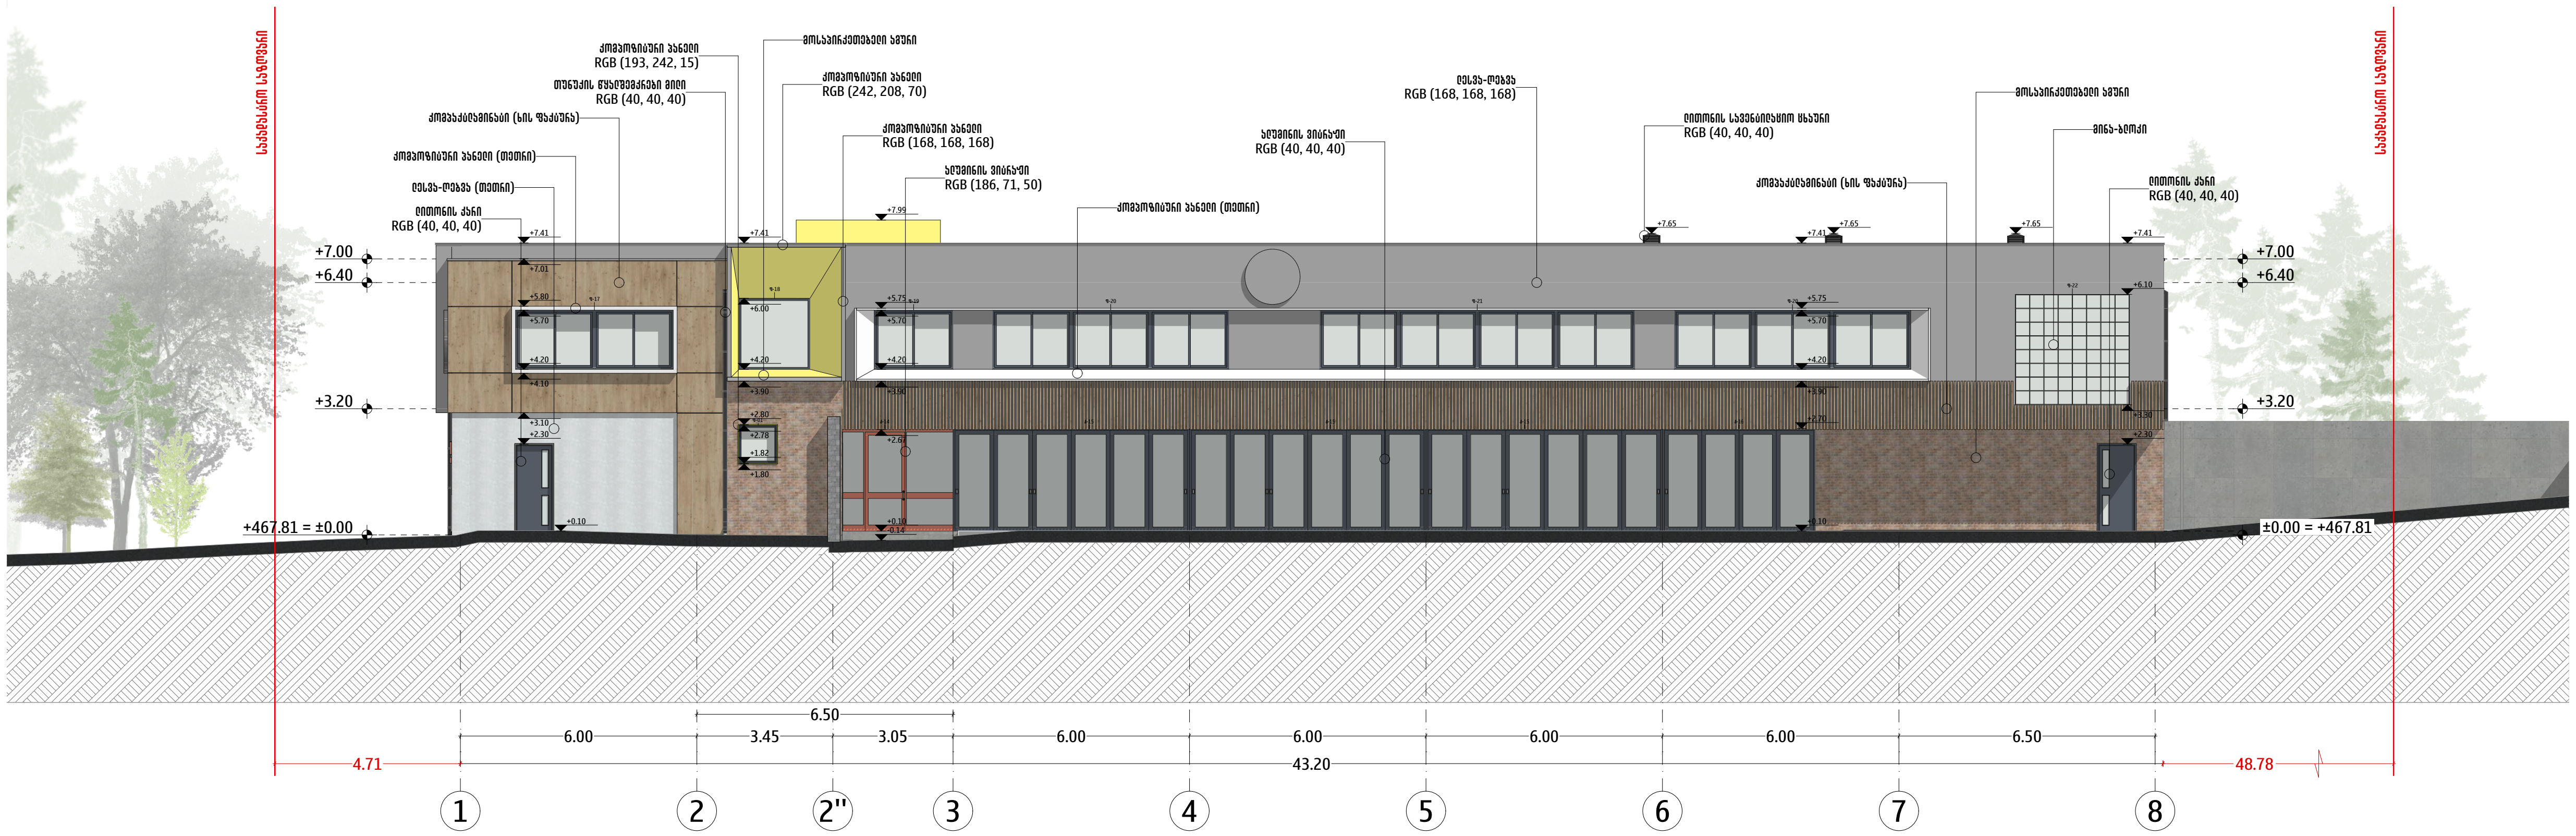

ARCHIFACTORY
ARCHITECTURE

შ.პ.ს "არქიფექტორი" 402175819
მის: სანქტ-პეტერბურგის ქუჩა N6
ტელ: 555192125

პროექტის დასახელება

ევროპული საბავშვო ბაღი

პროექტის მისამართი

ქალაქი თბილისი, —
(ს/კ: —)

პირობითი აღნიშვნები

- საკადასტრო საზღვარი
- უკანა ეზოს რეგულირების ხაზი
- ღერძის ხაზი
- სიმაღლის კონსტრუქციული ნიშნული (±0.00 / +467.81)
- სიმაღლის ნიშნული (+5.75 / +5.70)

შენიშვნები:

1. ნახაზზე ზომები მოცემულია სანტიმეტრებში ხოლო ნიშნულები მეტრებში;
2. ნახაზზე ყველა ცვლილება მშენებლობისას, შეთანხმებული უნდა იყოს პროექტის ავტორთან.

დამკვეთი: სს საქსაშენმეცნიერება (204852070)
შპს მეცნიერება (405335098)

თანამდებობა	სახ./ გვ.	ხელმოწერა
დირექტორი	გ.ძიძიკაშვილი	
პროექტის ავტორი	გ.ძიძიკაშვილი	
არქიტექტორი	ს. მახარაძე	
არქიტექტორი	დ. აბულაძე	

ნახაზის დასახელება:

აღმოსავლეთ და დასავლეთ ფასადი

მასშტაბი	ფორმატი	თარიღი	ფურცელი
1:200	A3	21 თებ 2022	26



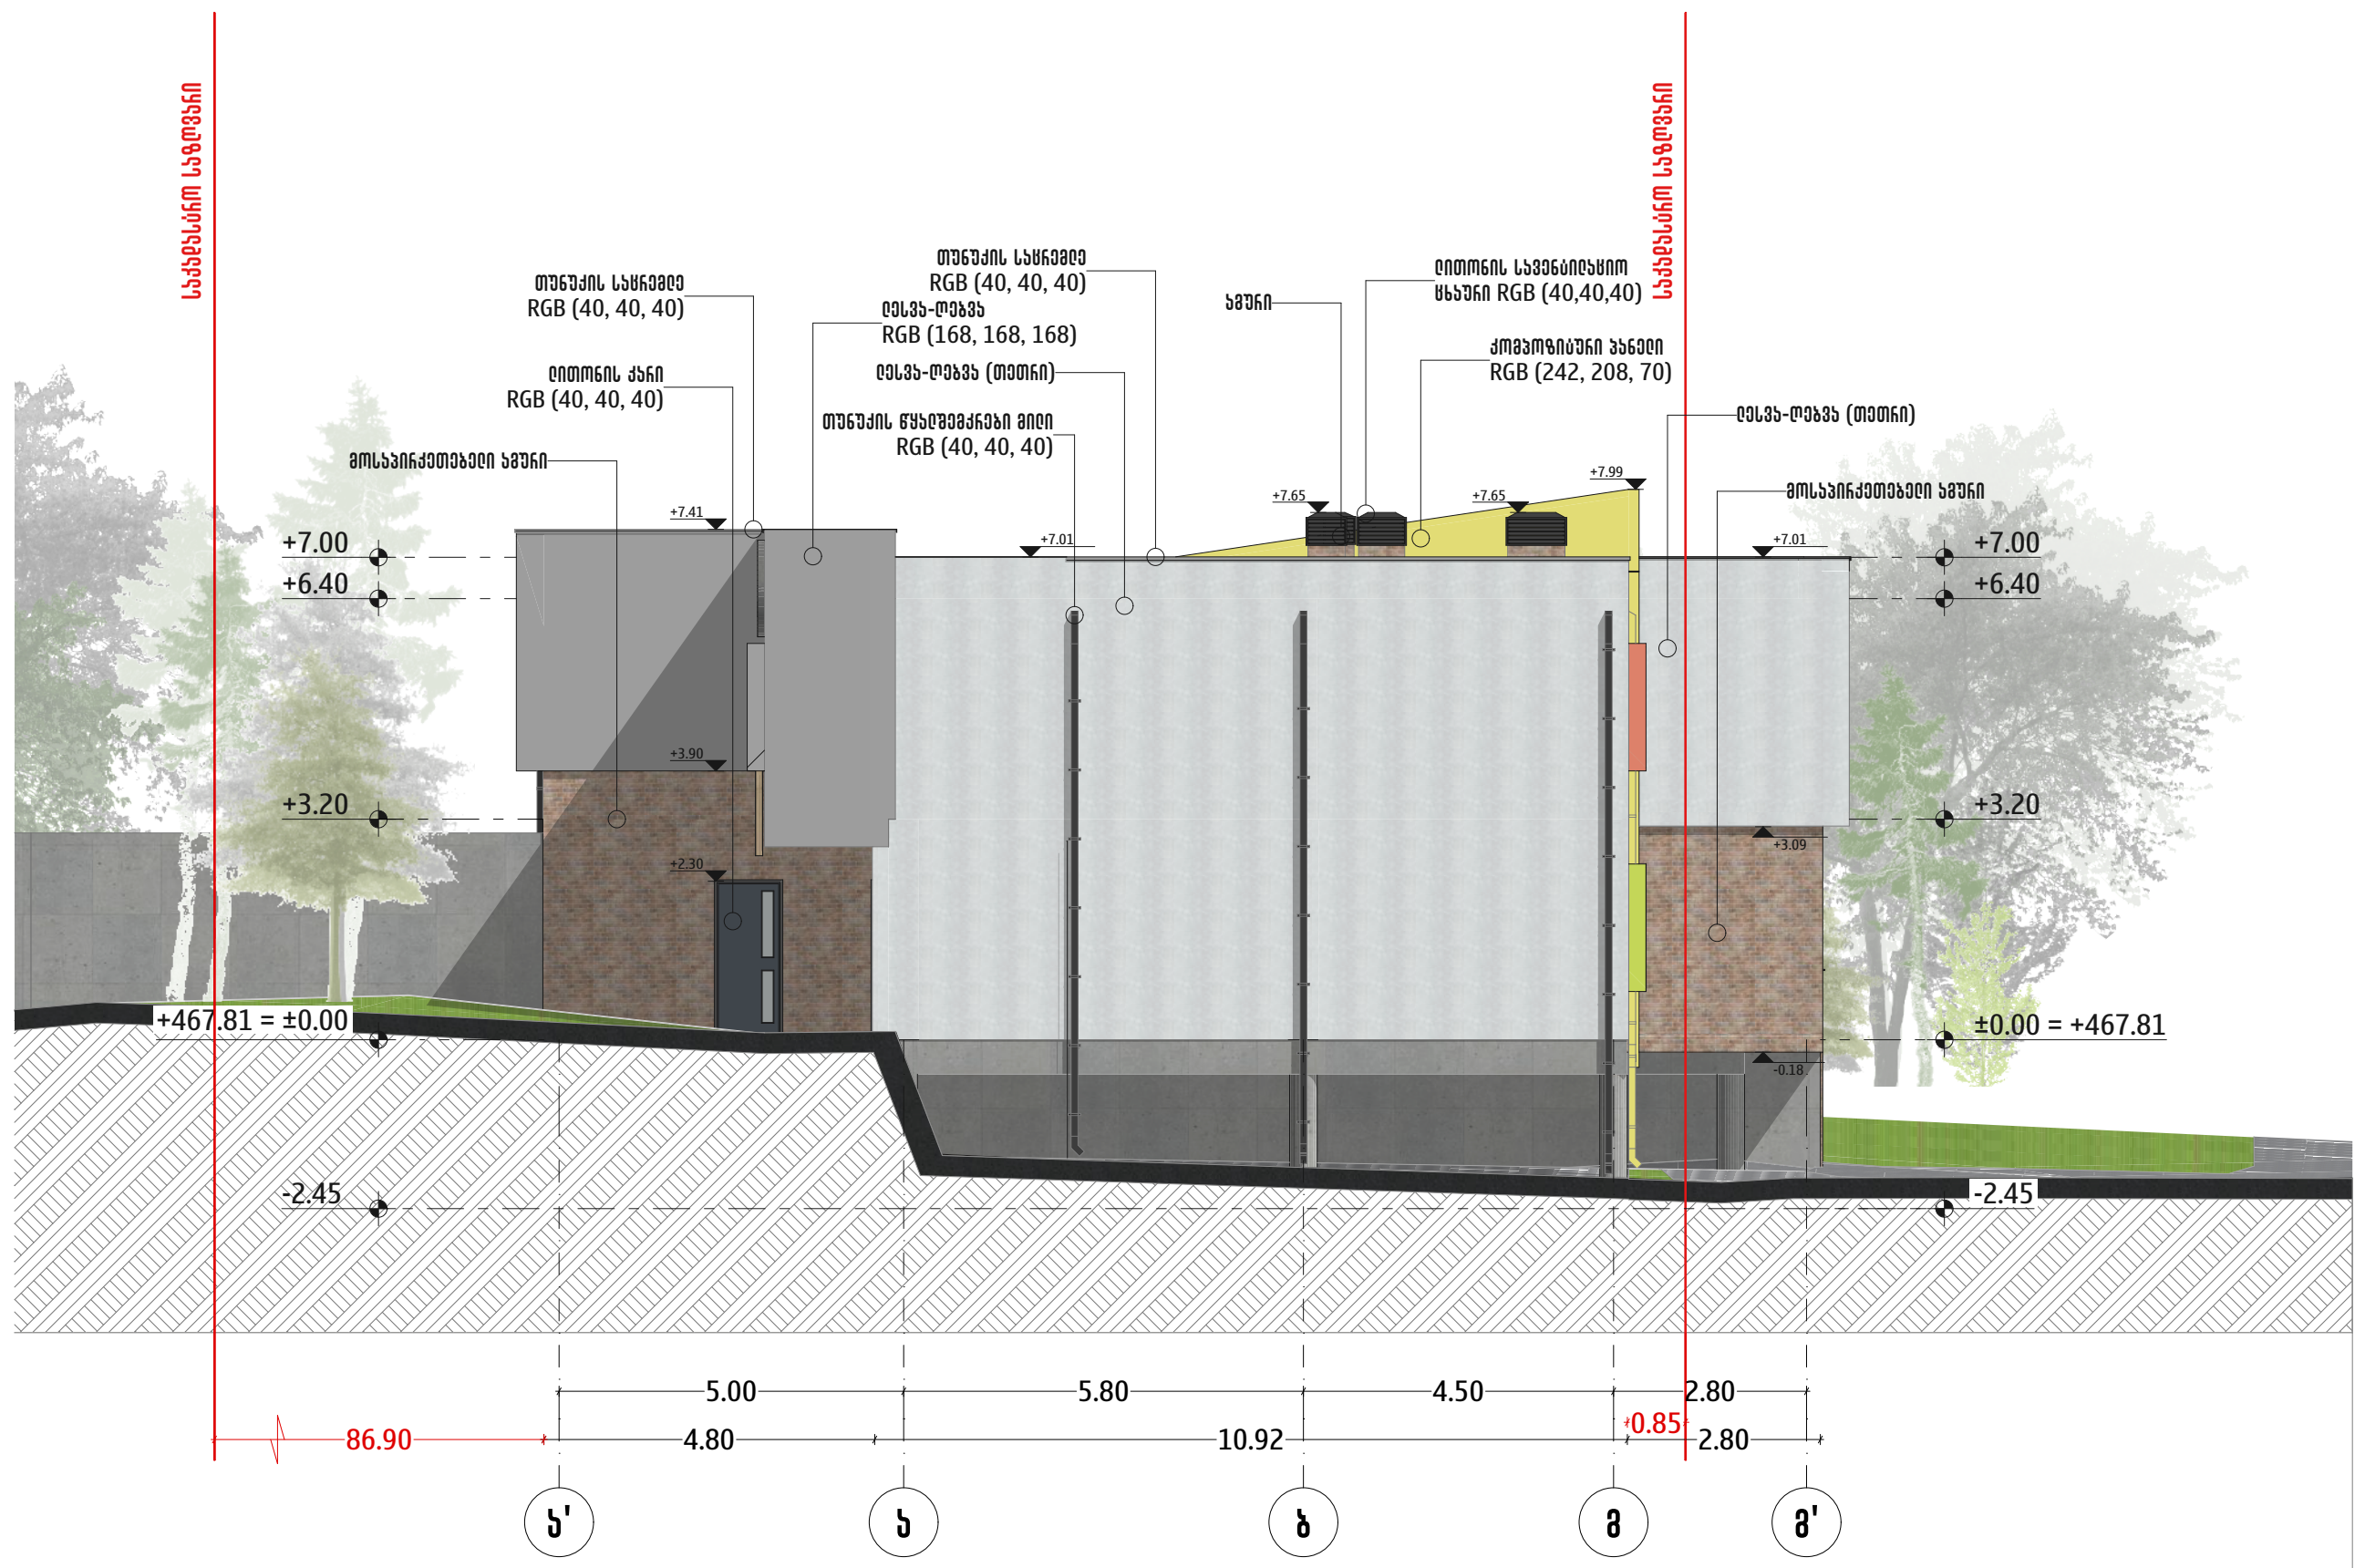

ARCHIFACTORY
ARCHITECTURE

შ.პ.ს "არქიფექტორი" 402175819

მის: სანქტ-პეტერბურგის ქუჩა N6
ტელ: 555192125

პროექტის დასახელება

ევროპული საბავშვო ბაღი

პროექტის მისამართი

ქალაქი თბილისი, —
(ს/კ: —)

პირობითი აღნიშვნები

- საკადასტრო საზღვარი
- უკანა ეზოს რეგულირების ხაზი
- ღერძის ხაზი
- ±0.00 +467.81 სიმაღლის კონსტრუქციული ნიშნული
- +5.75 +5.70 სიმაღლის ნიშნული

შენიშვნები:

1. ნახაზზე ზომები მოცემულია სანტიმეტრებში ხოლო ნიშნულები მეტრებში;
2. ნახაზზე ყველა ცვლილება მშენებლობისას, შეთანხმებული უნდა იყოს პროექტის ავტორთან.

დამკვეთი: სს საქსაშენმეცნიერება (204852070)
შპს მეცნიერება (405335098)

თანამდებობა	სახ./ გვ.	ხელმოწერა
დირექტორი	გ.ძიძიკაშვილი	
პროექტის ავტორი	გ.ძიძიკაშვილი	
არქიტექტორი	ს. მახარაძე	
არქიტექტორი	დ. აბულაძე	

ნახაზის დასახელება:

ჩრდილოეთ და სამხრეთ ფასადი

მასშტაბი	ფორმატი	თარიღი	ფურცელი
1:200	A3	21 თებ 2022	27



ARCHIFACTORY
ARCHITECTURE



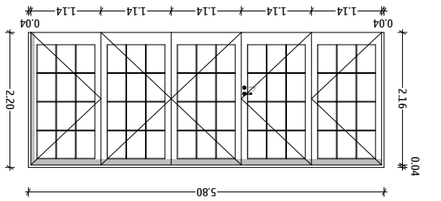	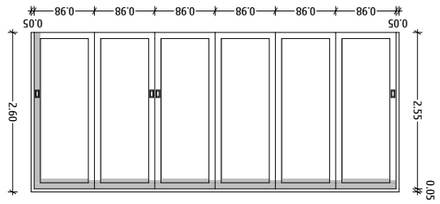	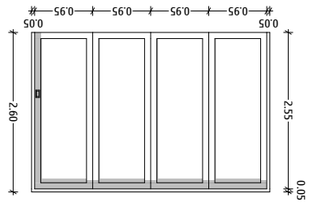

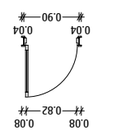	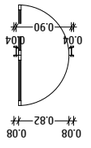	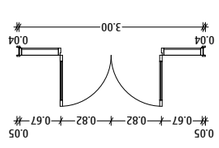	
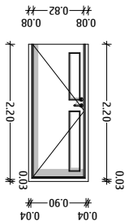	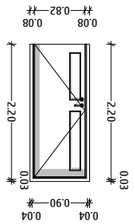	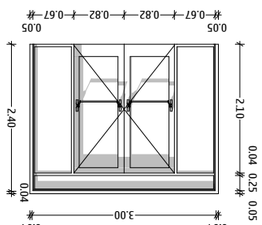	










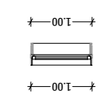
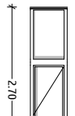	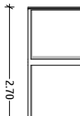	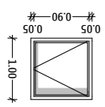

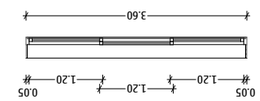	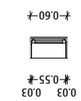	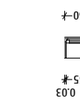	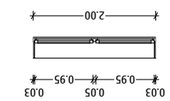
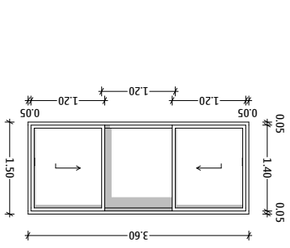	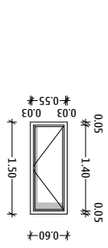	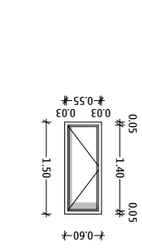	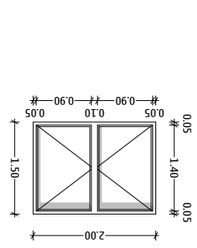

















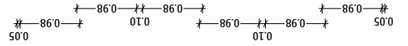	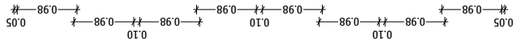	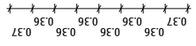
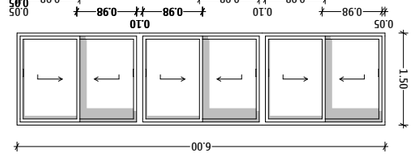	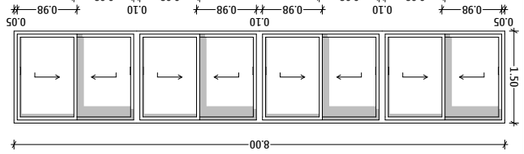	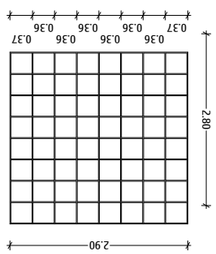

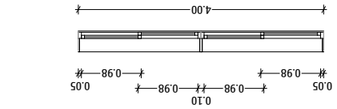	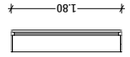	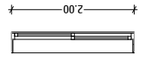
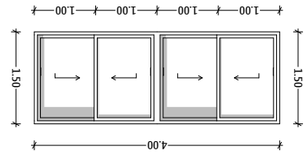	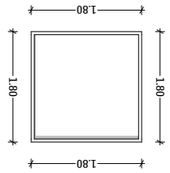	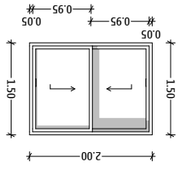







