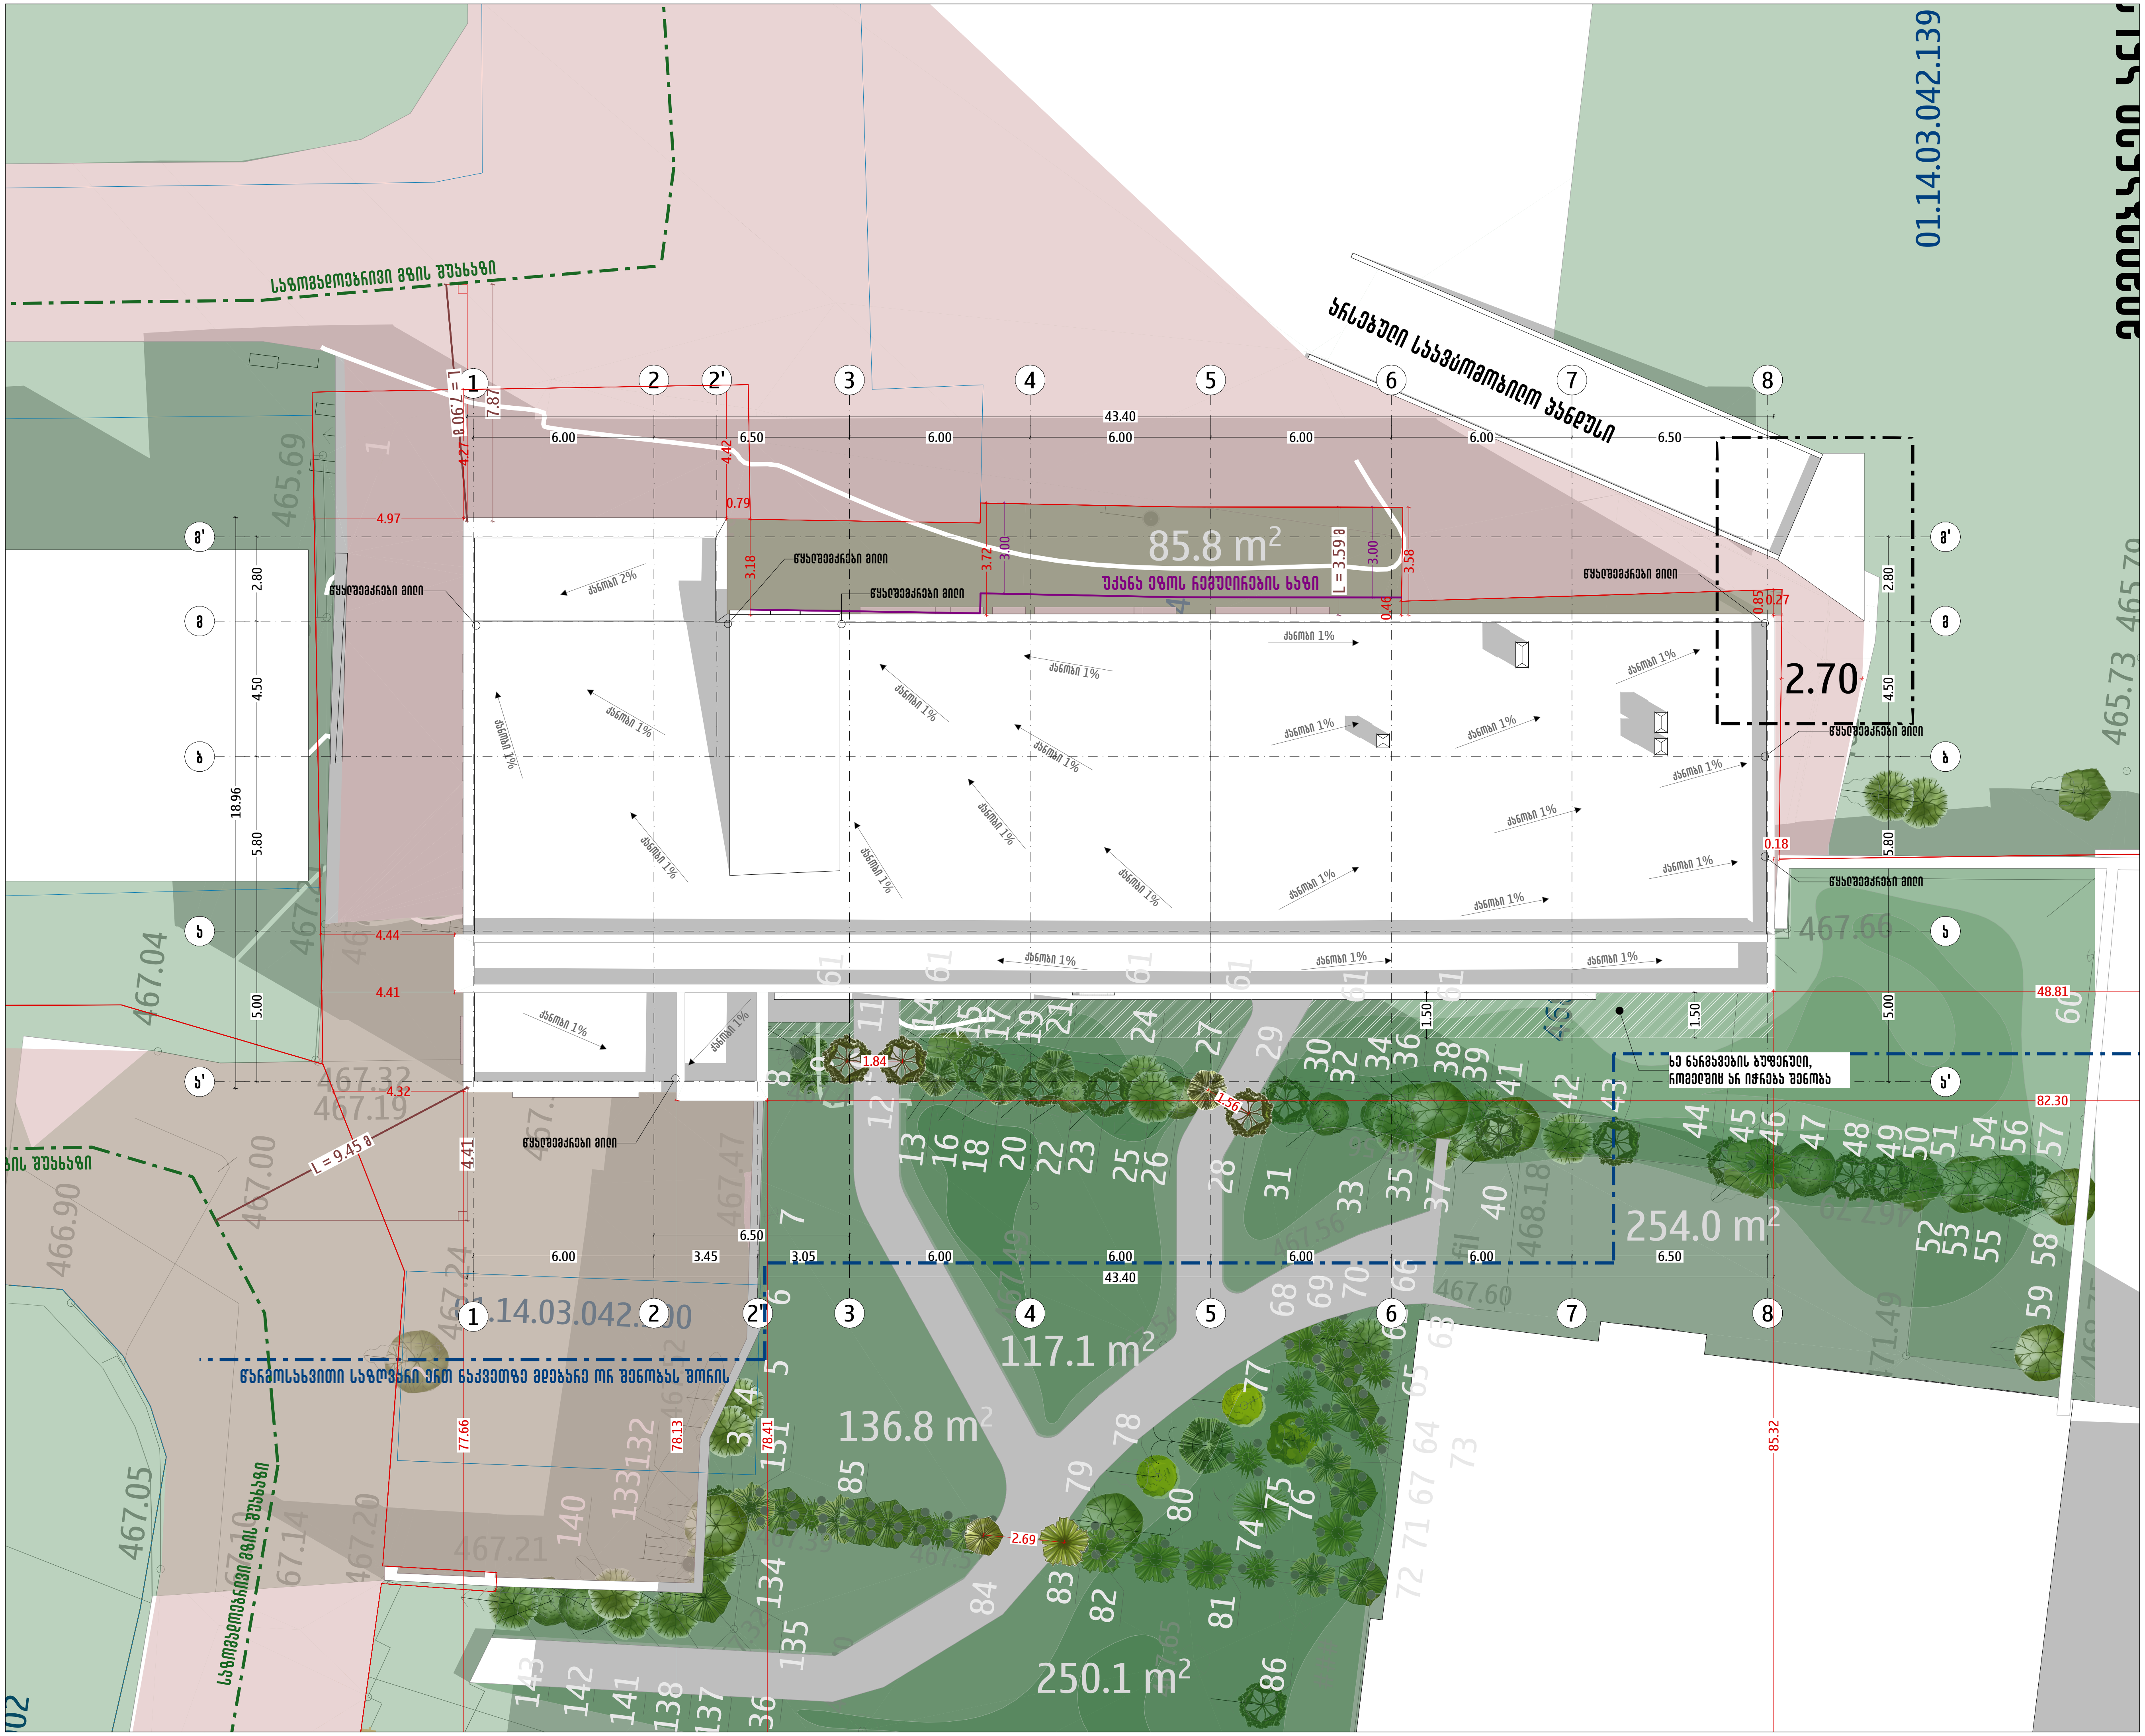

ARCHIFACTORY
ARCHITECTURE

შ.პ.ს "არქიფექტორი" 402175819
მის: სანქტ-პეტერბურგის ქუჩა N6
ტელ: 555192125

პროექტის დასახელება
ევროპული საბავშვო ბაღი

პროექტის მისამართი
ქალაქი თბილისი, —
(ს/კ: —)

პირობითი აღნიშვნები

- საკადასტრო საზღვარი
- უკანა ეზოს რეგულირების ხაზი
- საზოგადოებრივი გზის შუახაზი
- წარმოსახვითი საზღვარი ერთ ნაკვეთზე მდებარე ორ შენობას შორის
- L — დაშორება შენობასა დასაზოგადოებრივ სივრცეს ან/და სამეზობლო საზღვარს შორის
- 1 — 1 ღერძის ხაზი
- 1▲ — ▲1 ჭრილის ხაზი
- ხოჟ.▲ ფასადის აღმნიშვნელი
- ±0.00 +467.81 ისპაქის ნიშნული
- გამწვანება

შენიშვნები:
1. ნახაზზე ზომები მოცემულია სანტიმეტრებში ხოლო ნიშნულები მეტრებში;
2. ნახაზზე ყველა ცვლილება მშენებლობისას, შეთანხმებული უნდა იყოს პროექტის ავტორთან.

დამკვეთი: სს საქსამშენმეცნიერება (204852070)
შპს მეცნიერება (405335098)

თანამდებობა	სახ./ გვ.	ხელმოწერა
დირექტორი	გ.ქიძიქაშვილი	
პროექტის ავტორი	გ.ქიძიქაშვილი	
არქიტექტორი	ს. მახარაძე	
არქიტექტორი	დ. აბულაძე	

ნახაზის დასახელება:
განაშენიანების სიმაღლის რეგულირების გეგმა

მასშტაბი	ფორმატი	თარიღი	ფურცელი
1:200	A3	21 თებ 2022	33



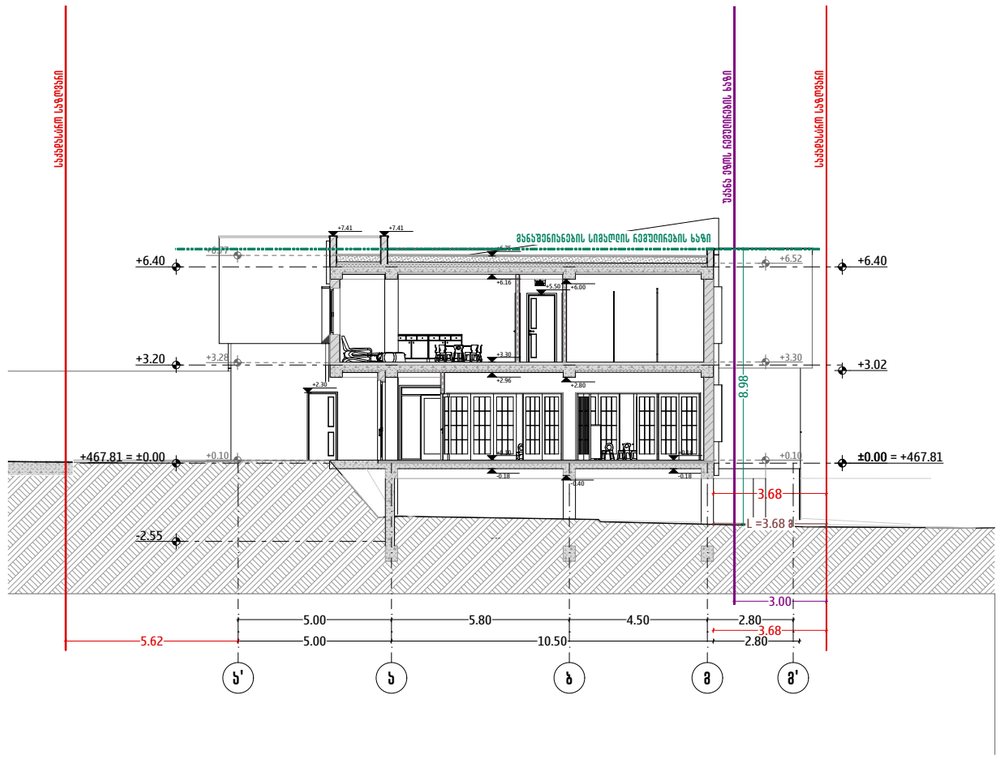

ARCHIFACTORY
ARCHITECTURE

შ.პ.ს "არქიფექტორი" 402175819

მის.: სანაპირო-პეტრეწყლის ქუჩა N6
ტელ: 555192125

პროექტის დასახელება

ევროპული საბავშვო ბაღი

პროექტის მისამართი

ქალაქი თბილისი, —
(ს/ქ: —)

პირობითი აღნიშვნები

- საპროექტო საზღვარი
- შენის ფეხის რეპერების ნიშნული
- L — დაზომვას შენობასა და საზღვრებთან სიგრძეს ან/და საფეხმავლო საზღვრის ხაზის
- საზღვრებთან ახლოს მდებარე შენობა
- 1 — 1 — ღერძის ხაზი
- ±0.00 +467.81 — სიმაღლის კონსტრუქციული ნიშნული
- +0.10 — სიმაღლის კონსტრუქციული ნიშნული
- ±5.75 +5.70 — სიმაღლის ნიშნული
- ახალშენებული ბეტონის სვეტი/კოჭი
- ბეტონის საყრდენი კედელი, ღერძით
- ბეტონის ბორკილის კედელი, ღერძით
- ორგანი თანაბარი-შეუხაო კონსტრუქციული კედელი
- თანაბარი-შეუხაოს კონსტრუქციული კედელი

შენიშვნები:

1. ნახაზზე ზომები მოცემულია სანიმუშეირებში ხოლო ნიშნულები მეტრებში;
2. ნახაზზე ყველა ცვლილება შენებლობისას, შეთანხმებული უნდა იყოს პროექტის ავტორთან.

დამკვეთი: სს სახანძრომწყობილობა (204852070)
შპს მეწყობილობა (405335098)

თანამდებობა	სახ./ მვ.	ხელმოწერა
დირექტორი	მ.ქორქაშვილი	
პროექტის ავტორი	მ.ქორქაშვილი	
არქიტექტორი	ს. მახარაძე	
არქიტექტორი	ე. ხაშელაძე	

ნახაზის დასახელება:

მანაგებლობის სიმაღლის რეპერების ჭრილი

მასშტაბი	ფორმატი	თარიღი	ფურცელი
1:200	A3	21 ოქტ 2022	34