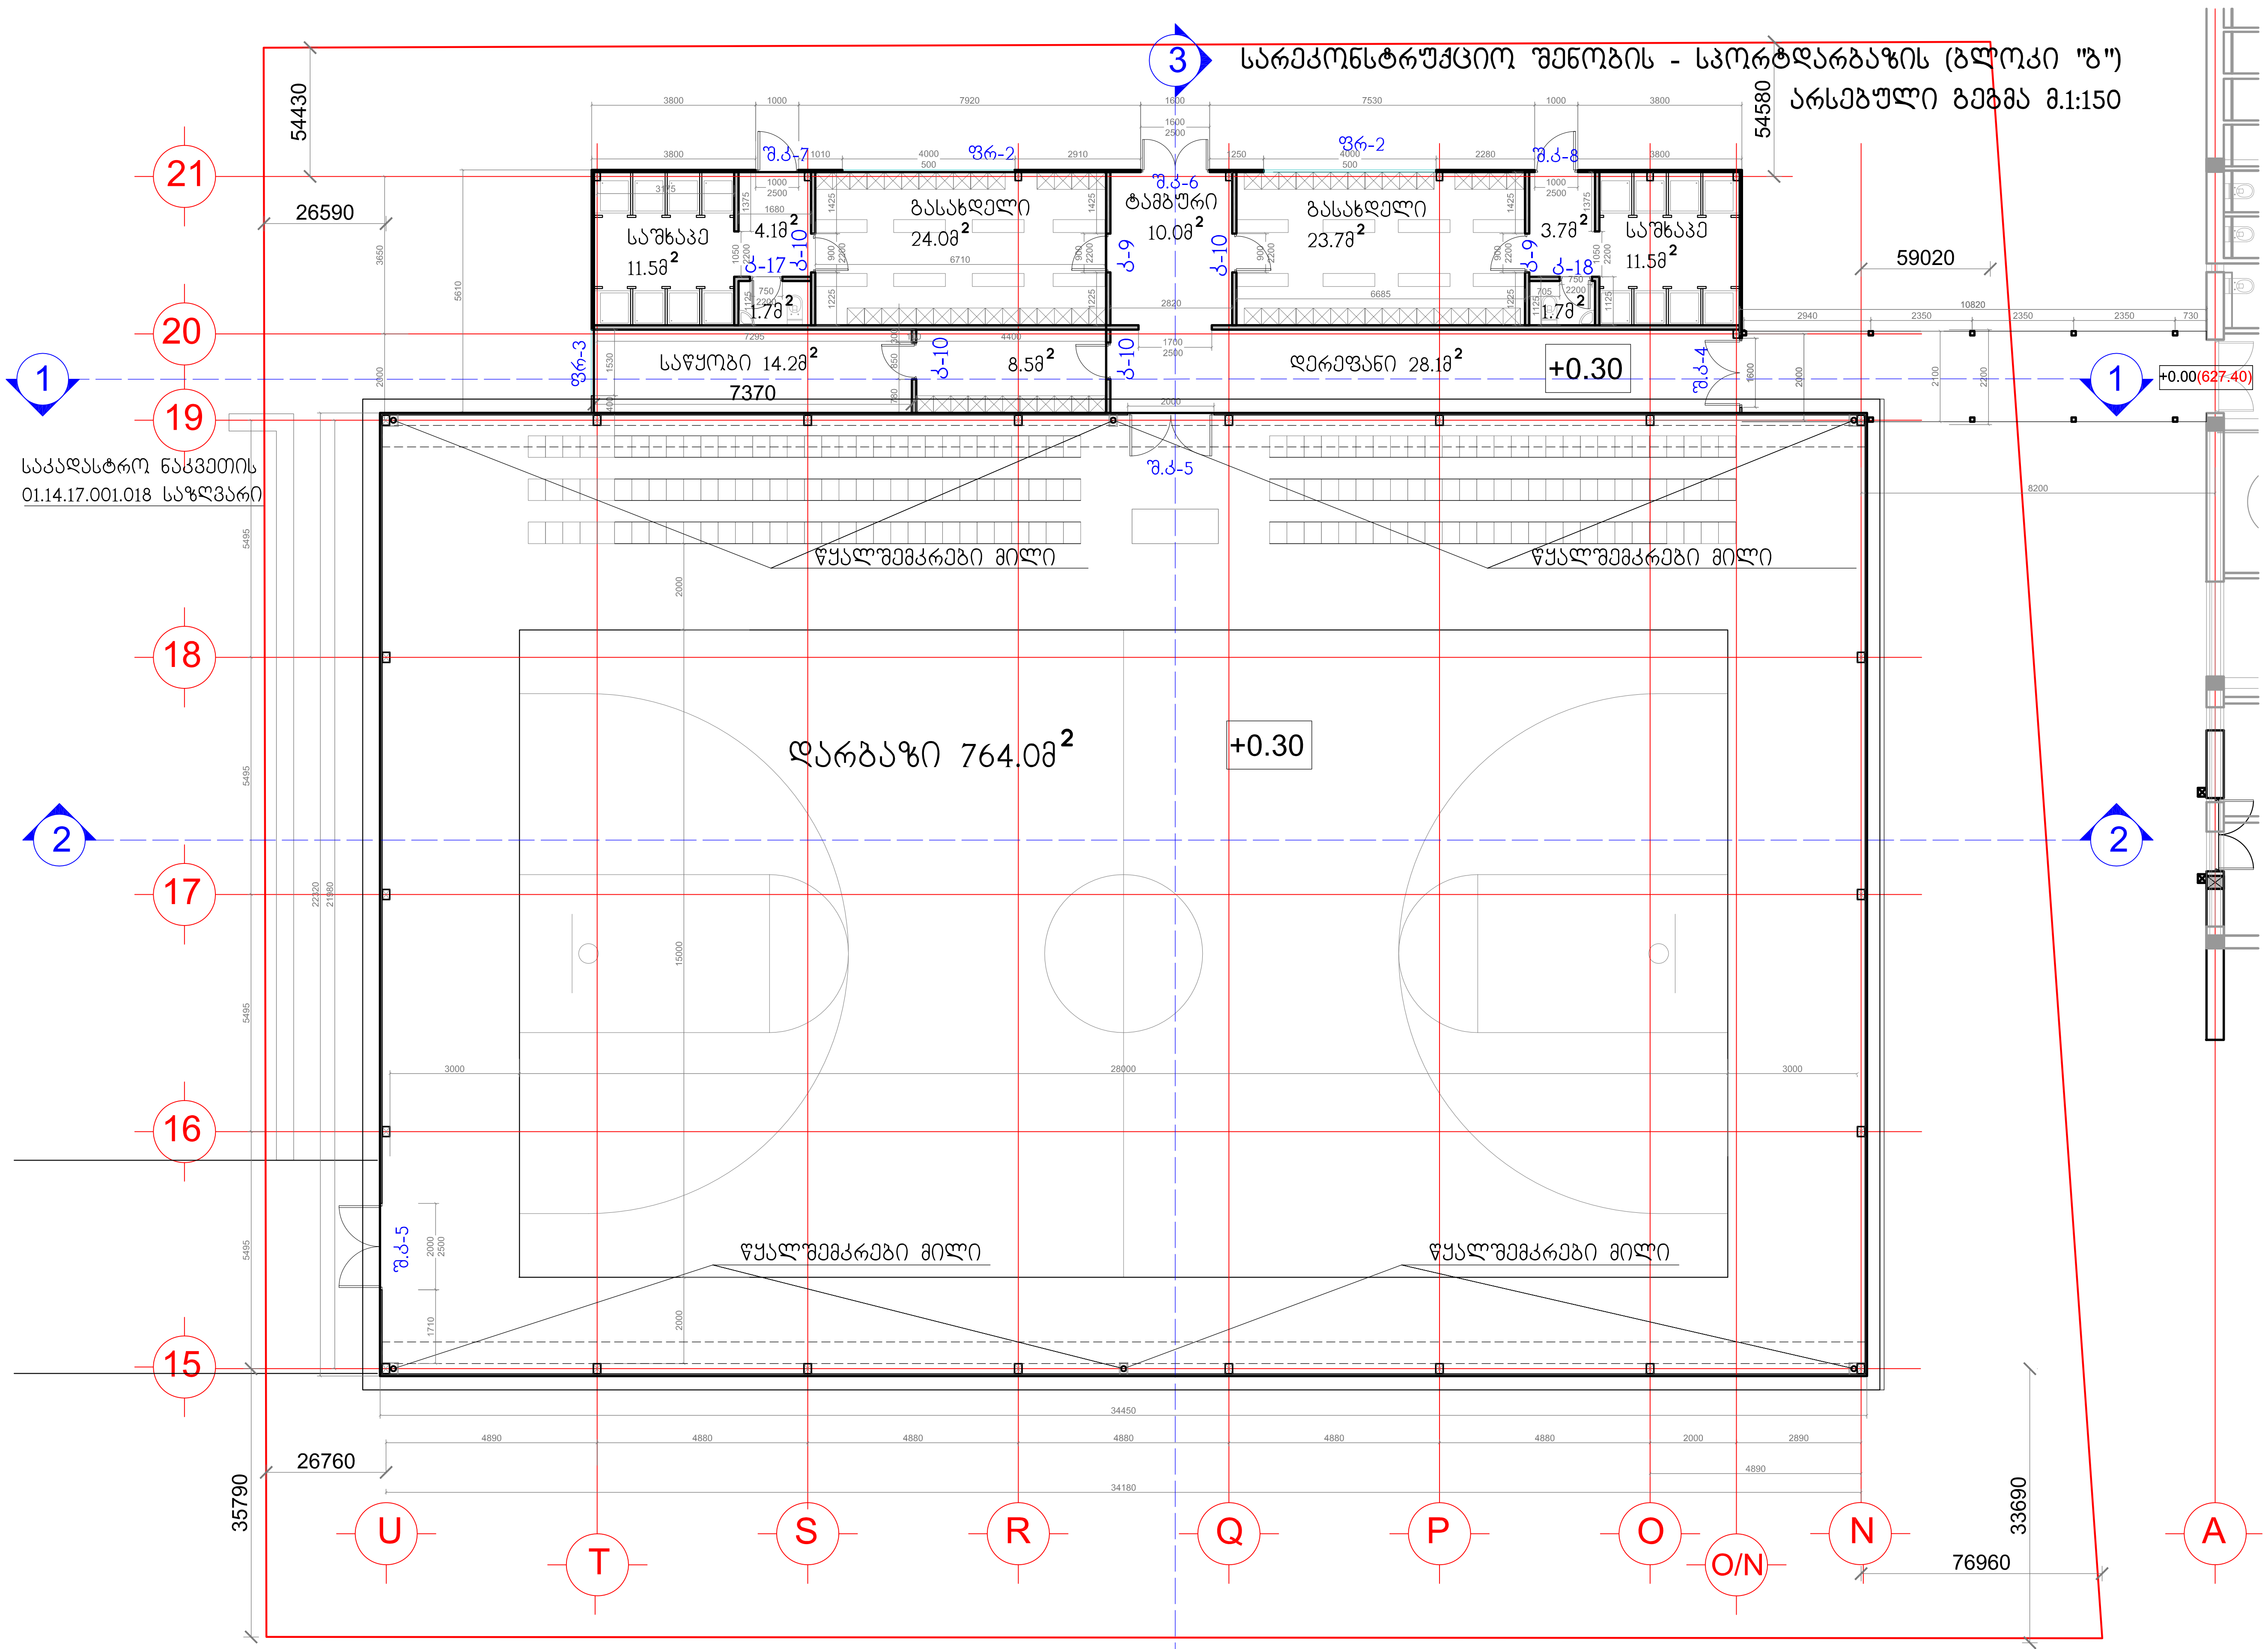

სარეკონსტრუქციო შენობის - სპორტდარბაზის (ბლოკი "ბ")
არსებული გეგმა მ.1:150

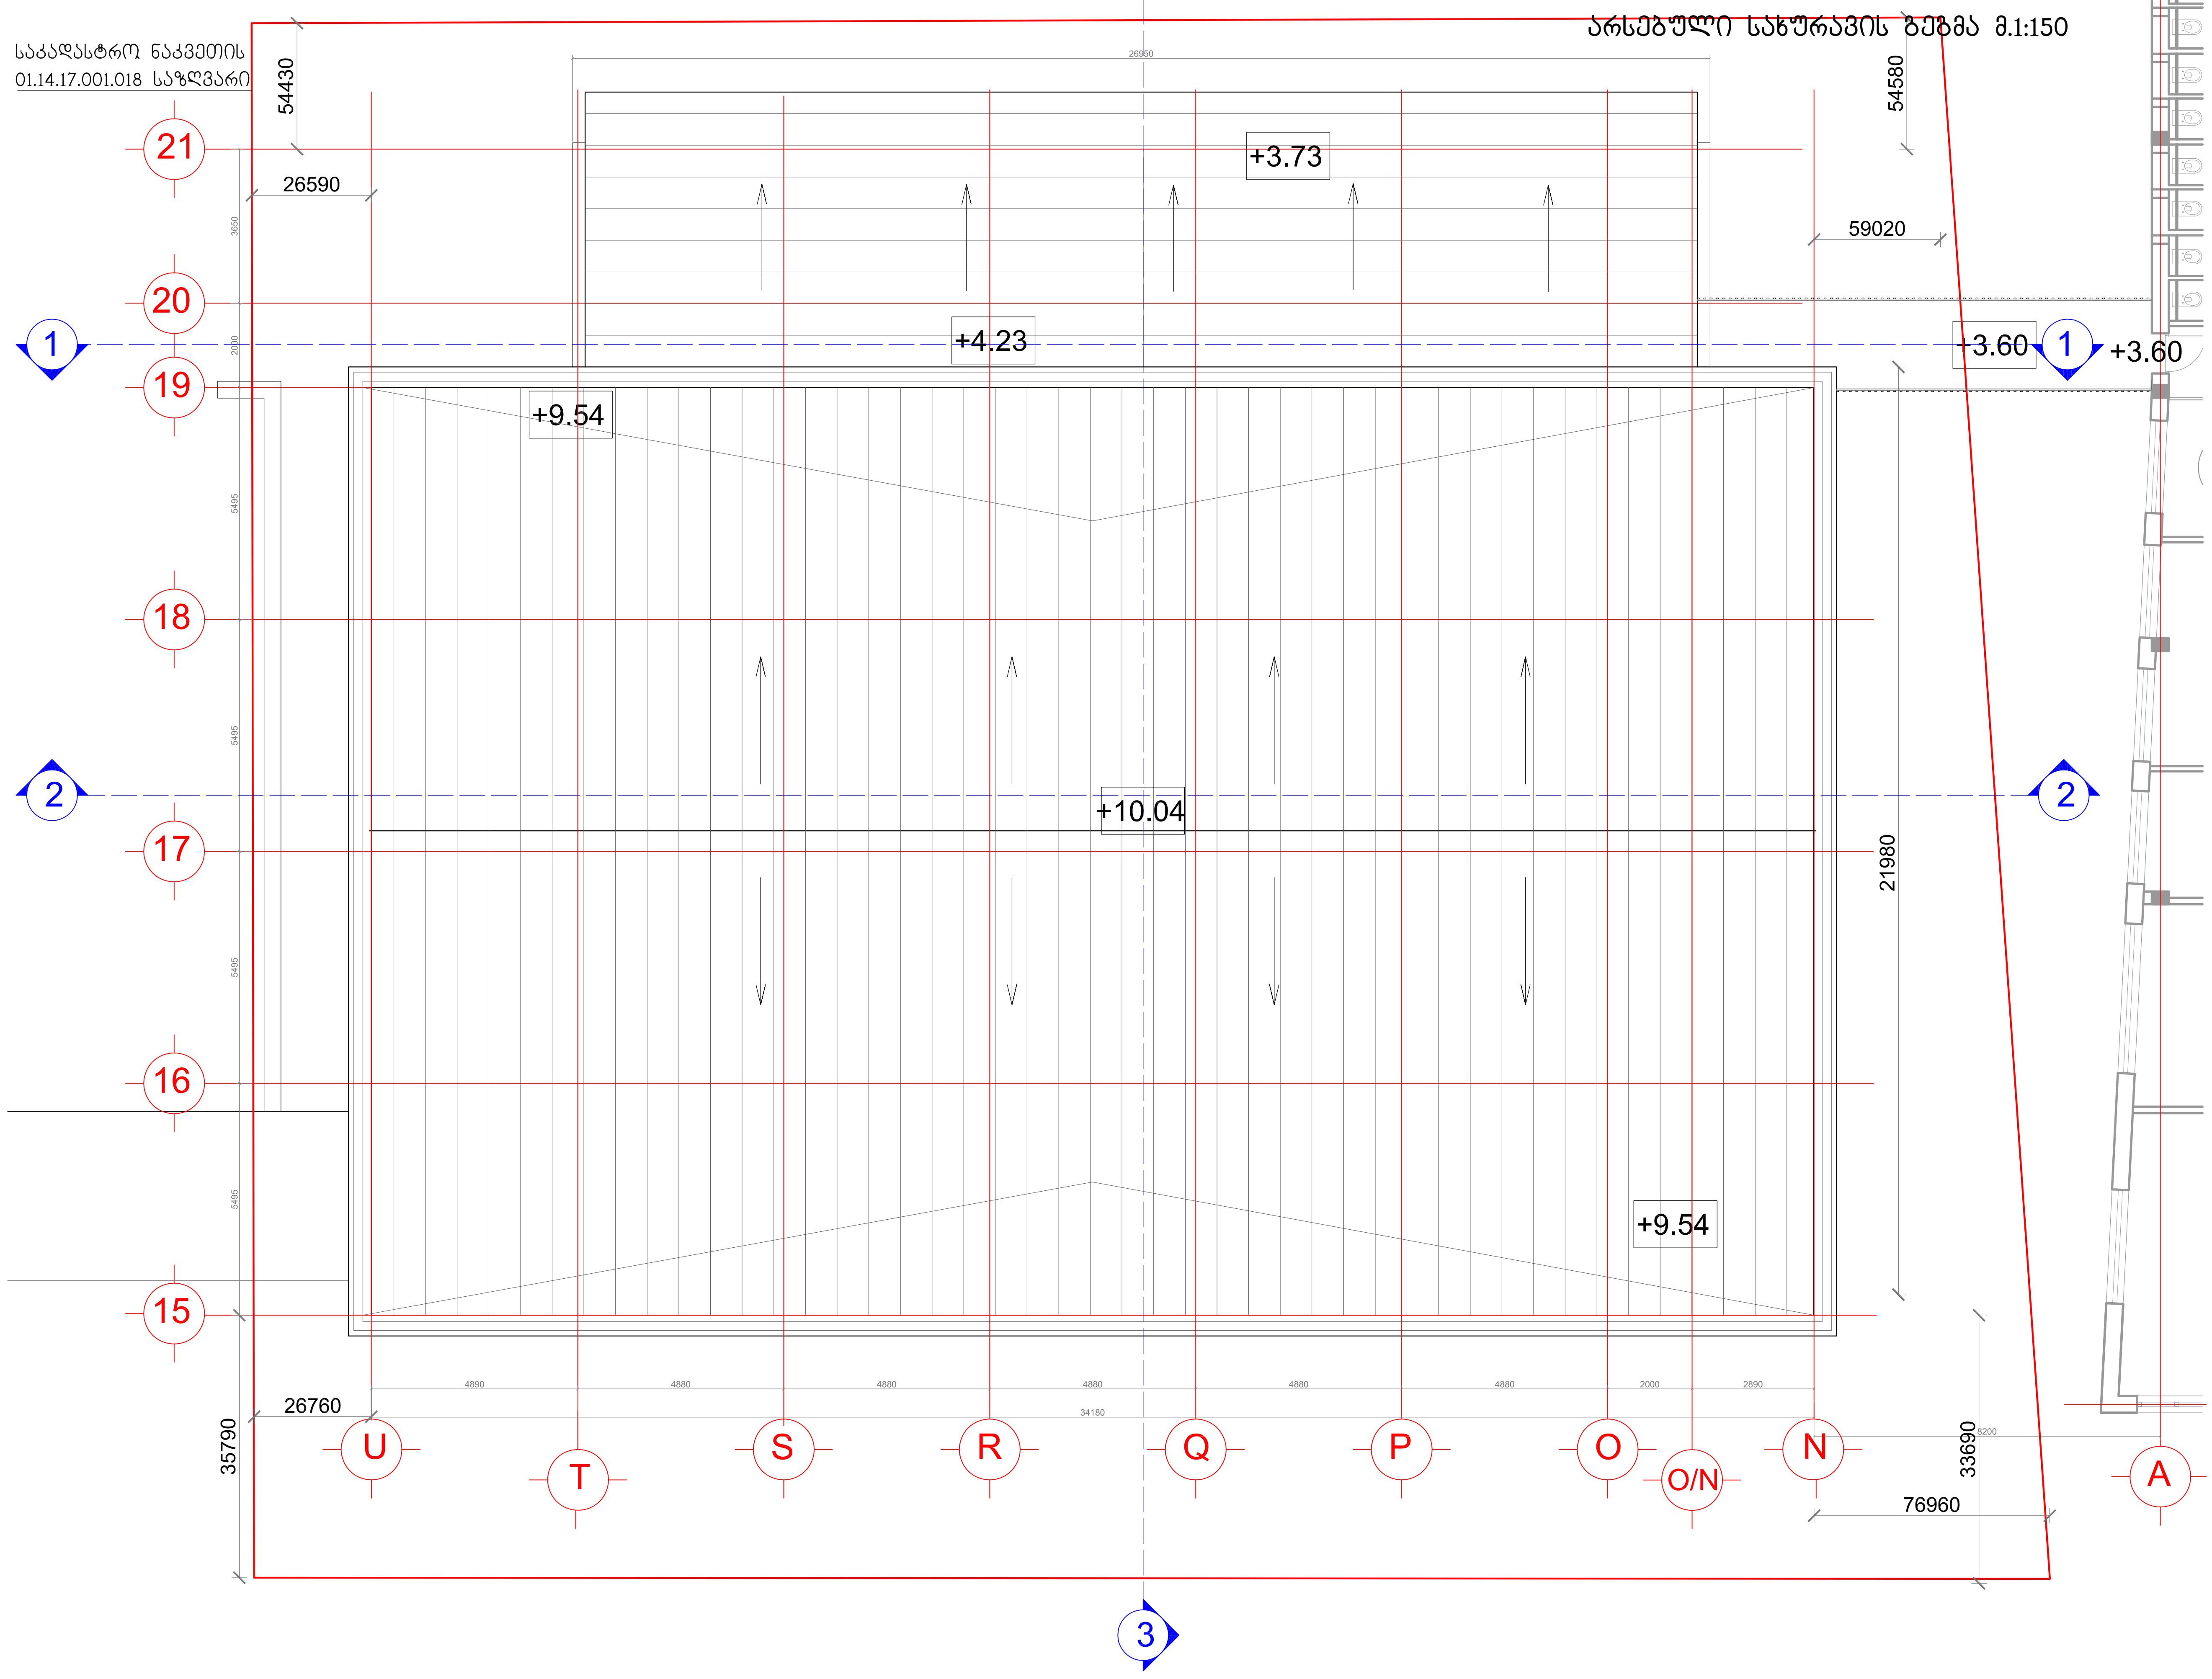

სარეკონსტრუქციო შენობის - სპორტდარბაზის (ბლოკი "ბ")
არსებული სახურავის გეგმა მ.1:150

T: 910703 F:910704 info@arch.ge www.arch.ge

დაკვეთის № 07.08.2019

თარიღი 10.11.2021

ბლოკი "ბ" სპორტდარბაზის არსებული გეგმები

არქიტექტურულ-სამშენებლო ნაწილი

ფურც. A-2

მ.1:150

A-02'

საპროექტო გეგმა (ბლოკი"ბ" + ბლოკი"ზ") მ.1:150

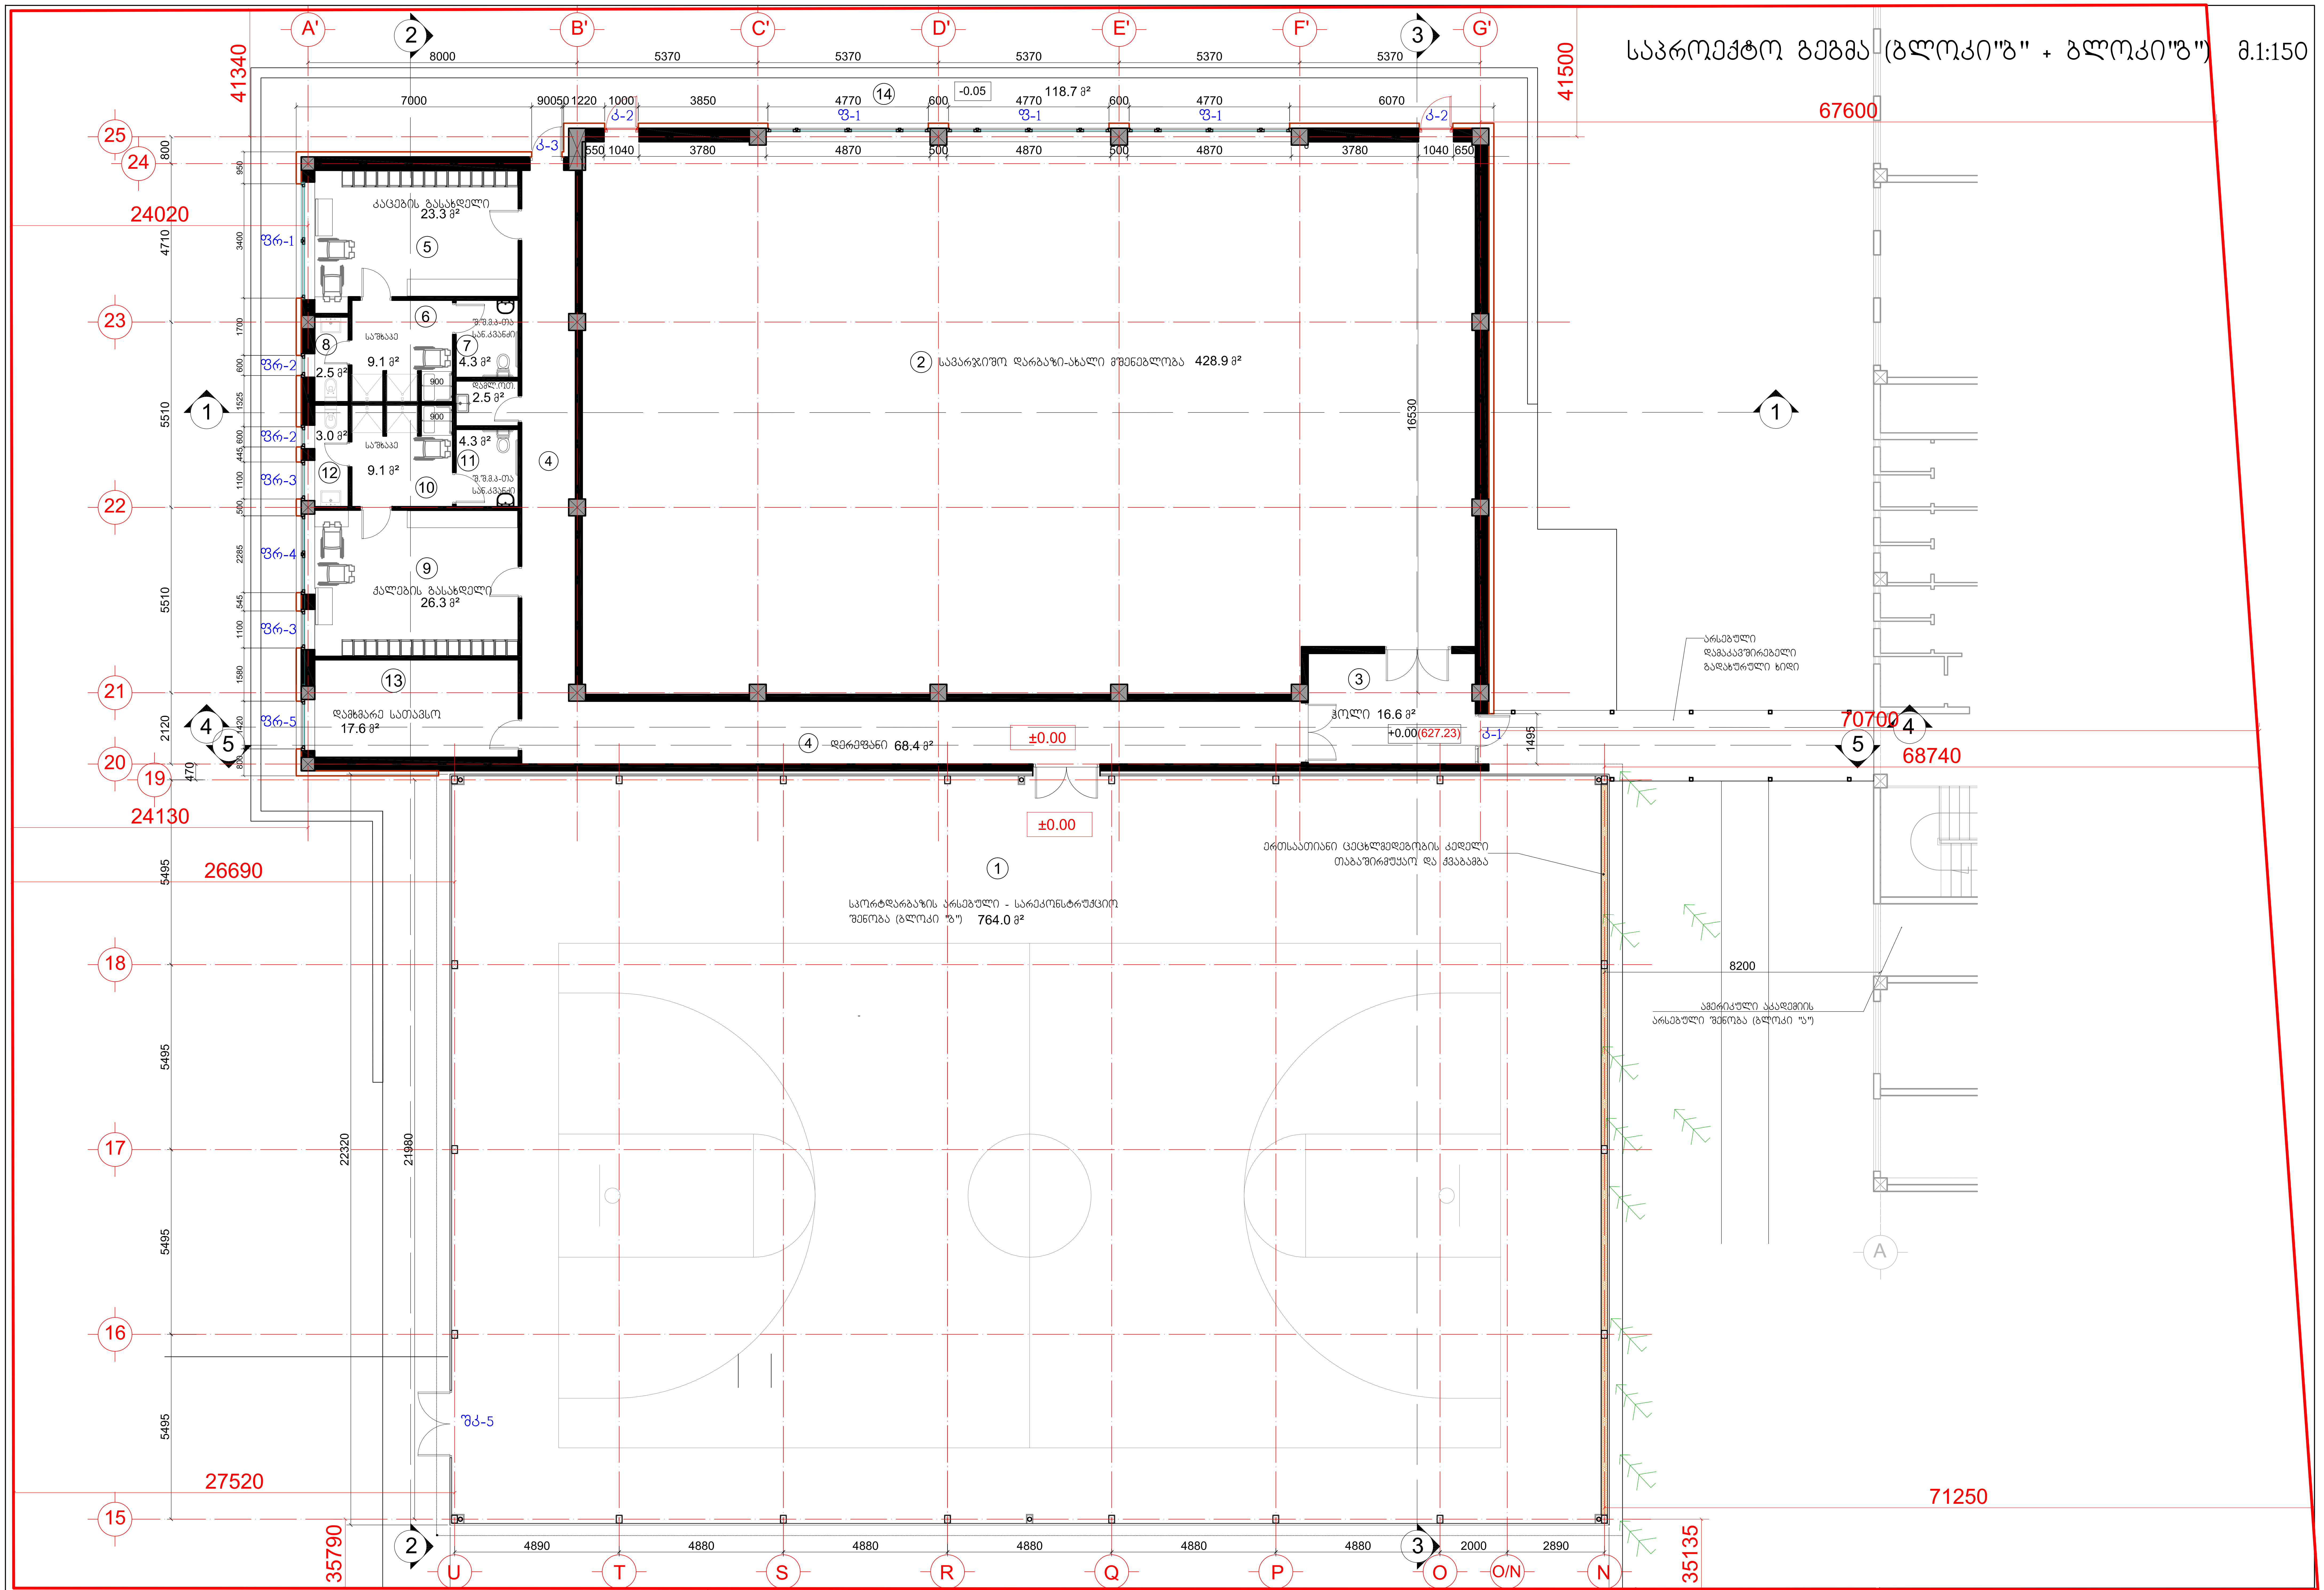

დამკვეთი: ამერიკული აკადემია თბილისში	დავალება № 07.08.2019	პრ.ავტორი გ. კიკნაძე	სპორტდარბაზის რეკონსტრუქცია, სავარჯიშო დარბაზი
შემსრულებელი: შპს "არქიტექტორები.ჯი-2"	კომპლექსი-ბივი ზალდასტანიშვილის საზ. ამერიკული აკადემია თბილისში, ლისის ტბის მიმდებარედ	პრ.მთ.არქ. მ. სანაია	არქიტექტურულ-სამშენებლო ნაწილი
მის: 01021 თბილისი, მარჯანიშვილის ქ.№6 T: 910703 F: 910704 info@arch.ge www.arch.ge		თარიღი 10.11.2021	

(ბლოკი "ბ" + ბლოკი "ზ") საპროექტო გეგმა

მ. ჰ. | ფორმ. A-2 | მ.1:150

A-02

საპროექტო სახურავის გეგმა
(ბლოკი"ბ" + ბლოკი"ბ") მ.1:150

41340
41500
67600
24020
24130
26690
27520
70700
68740
71250
35790
35135

A' B' C' D' E' F' G'

2 3

8000 5370 5370 5370 5370 5370

25 24 23 22 21 20 19 18 17 16 15

800 4710 5510 5510 2120 470 5495 5495 5495 5495 5495

21980

წყალშემკრები მილი
Φ150 მმ

7.00 3.70 7.00 6.90 6.90 7.25

1 1

4 5 4 5

3.43 3.50 7.00 3.90

9.20

4360

3690

არსებული დამაკავშირებელი
გადახურული ხიდი
(ბლოკი "ბ")

ერთსაათიანი ცეცხლმედეგობის კედელი

ავტრიაული აკადემიის
არსებული შენობა (ბლოკი "ა")

სპორტდარბაზის არსებული შენობა
(ბლოკი "ბ")

9.20 9.74 10.63

9.20

A

4890 4880 4880 4880 4880 4880 4880 2000 2890

2 3

U T S R Q P O O/N N

დამკვეთი:	ავტრიაული აკადემია თბილისში	დაკვეთა № 07.08.2019	პრ.ავტორი	გ. ქიქნაძე	სპორტდარბაზის რეკონსტრუქცია, სავარჯიშო დარბაზი
შემსრულებელი:	შპს "არქიტექტორები.ჯი-2"	კოშკლეძის-ბივი ზალდასტანიშვილის სახ. ავტრიაული აკადემია თბილისში, ლისის ტბის მიმდებარედ	პრ.მთ.არქ.	გ. სანაია	არქიტექტურულ-სამშენებლო ნაწილი
მის. 01021 თბილისი, მარჯანიშვილის ქ.14ბ	T: 910703 F: 910704 info@arch.ge www.arch.ge		თარიღი	10.11.2021	

ბლოკი "ბ"+"ბ" საპროექტო სახურავის გეგმა

მ. პ.	ფორმ. A-2	მ.1:150	A-03

განმარტებითი ბარათი

დაგეგმარების საფუძვლები და მიზნები:

რეკონსტრუქციის პროექტი შედგენილია ქ. თბილისის მუნიციპალიტეტის სსიპ-ქ. თბილისის მუნიციპალიტეტის არქიტექტურის სამსახურის მიერ გაცემული № 5330996 18.03.2021 წ. მიწის ნაკვეთის სამშენებლოდ გამოყენების პირობების საფუძველზე. პროექტით გათვალისწინებულია სავარჯიშო დარბაზის რეკონსტრუქცია მიშენებით.

მიწის ნაკვეთის მდებარეობა და აღწერა:

საპროექტო მიწის ნაკვეთი (საკ. კოდთ 01.14.17.001.018) მდებარეობს ქ. თბილისში, ლეო კვაჭაძის ქუჩა N7ა.

მიწის ნაკვეთის ფართობი შეადგენს - 15000.0 კვ.მ-ს

რეკონსტრუქციის პროექტით გათვალისწინებულია არსებული სპორტული დარბაზზე, სპორტული დარბაზის შენობის მიშენება, რომელშიც გათვალისწინებულია გასახდელებისა და ინვენტარის საწყობის მოწყობა.

მიშენებული ნაწილის სტრუქტურა გაძლიერებული ბეტონისაა (კარკასული შენობა), გადახურვა ლითონის ფერმებზე დახურული თუნუქის ფურცლითაა; შემავსებლად გამოყენებულია სამშენებლო ბლოკი, ფასადი მოპირკეთდება "სენდვიჩპანელით"

შენობის საპროექტო ნაწილში მოეწყობა შემდეგი ხანძრისგან დაცვის სისტემები:

1. ხელის ცეცხლმაქრები
2. კვამლის ავტომატური აღმომჩენი
3. ავტოსაშხეფი სისტემა
4. მხედველობითი განგაშის სისტემა
5. სახანძრო განგაშის ხელით სამართავი კოლოფი
6. დამკავებელთა შეტყობინების სისტემა
7. ავარიული განათება
8. სახანძრო მილდგარების სისტემა
9. სახანძრო-სამაშველო სამსახურის მიერ გამოსაყენებელი მისაერთებელი

დაგეგმარებისთვის გამოყენებული კანონმდებლობის აღწერა

საპროექტო შენობის დაგეგმარებისთვის გამოყენებულია საქართველოს მთავრობის #41 დადგენილება. ტექნიკური რეგლამენტი „შენობა-ნაგებობების უსაფრთხოების წესები".

პირობითი აღნიშვნა

	სიმბოლოს სახელწოდება
	ხელის ცეცხლმაქრი
	ავზამლის ავტომატური აღმომჩენი
	ავარიული განათება
	ავტოსაშხეფი
	სახანძრო განგაშის ღილაკი
	დამკავებელთა შეტყობინების სისტემა
	მხედველობითი განგაშის სიგნალი
	სახანძრო მილდგარი
	სახანძრო მისაერთებელი


მონოლითი


შემავსებელი


საჭვერო შახტები მექანიკური განიავებისთვის

60 წუთიანი ხანძარმედეგი კედელი

მისაწვდომობა

გასასვლელთან მისადგომი მანძილი


გაჭცევის მიმართულება ევაკუაციის დროს მარჯვნივ / მარცხნივ


გაჭცევის მიმართულება ევაკუაციის დროს ზევით / ქვევით

დაკავებულობის ჯგუფები	დაკავებულობების ჯგუფი ალნიშვნა	ფერის პოტი	დაშტრიხვა	ხაზის სისქე	დაშტრიხვის მასშტაბი	
თავშეყრის ჯგუფი (თ3)		RGB(34,139,34)	ANSI31	0.05 mm	40	0
საძმიანი ჯგუფი (სძ)		RGB(72,12,187)	ANSI31	0.05 mm	40	დაშტრიხვის პუთხე
სასაწყობო ჯგუფი (სწ)		RGB (136,135,134)	ANSI31	0.05 mm	40	0

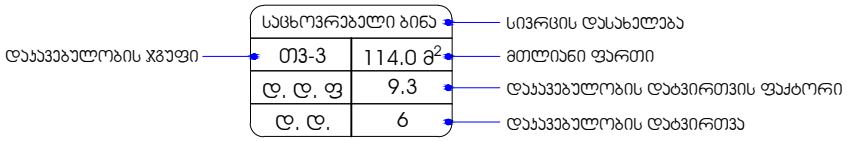

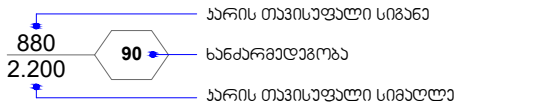

შენობა-ნაგებობის უსაფრთხოების წესებთან შესაბამისობის ანალიზი

გამოყენებული წესები - **„შენობა-ნაგებობის უსაფრთხოების წესები“**

ჩამოთვალეთ შენობის დაკავებულებები და აღწერეთ თითოეული გამოყენება
1. თავშეყრის ჯგუფი **თვ-3** (სპორტული დარბაზი მაყურებელთა დასაჯდომების გარეშე ± 0.00 ნიშნულზე)
2. საქმიანი ჯგუფი **სქ** (ქალებისა და მამაკაცების გასახდელები ± 0.00 ნიშნულზე)
3. სასაწყობო ჯგუფი **სწ-1** (სპორტული ინვენტარის საწყობი ± 0.00 ნიშნულზე)

კონსტრუქციის ტიპი:	
განსაზღვრეთ კონსტრუქციის არსებული შენობისთვის: მაგალითი: II-A, II-B, V-A, V-B	**II-B**
განსაზღვრეთ კონსტრუქციის ტიპი ახალი შენობისთვის: მაგალითი: II-A, II-B, V-A, V-B	**II-A**
შერეული კონსტრუქციის შემთხვევაში მიუთითეთ ტიპები, რომელიც გამოყენებული იქნება, განსაზღვრეთ ტიპები და მათი მდებარეობა:	

სიმაღლის შეზღუდვები ცხრილი 503 -ის მიხედვით		
დაკავებულობები	**დასაშვები სართულიანობა**	**შემოთავაზებული სართულიანობა**
1. თავშეყრის ჯგუფი თვ-3	**3**	**1 სართული**
2. საქმიანი ჯგუფი სქ	**5**	**1 სართული**
3. სასაწყობო ჯგუფი სწ-1	**4**	**1 სართული**
	16.8	**8.70**
სართულების რაოდენობა	**1 სართული მიწის ზემოთ**	

ფართობის შეზღუდვები ცხრილი 503 -ის მიხედვით			
დაკავებულობები		დასაშვები ფართობი კვ.მ.	შემოთავაზებული ფართობი კვ.მ.
1. თავშეყრის ჯგუფი თვ-3	±0.00	1440	1192.6
2. საქმიანი ჯგუფი სქ	±0.00	3480	81.9
3. საწარმოო ჯგუფი სწ-1	±0.00	2420	17.6
იატაკის საერთო ფართობი =		1292.1	
იატაკების რაოდენობა =		1	
შენობის საერთო ფართობი =		1292.1 + 87.5 (±0.00 ნიშნ)= 1379.6	

გარე კედლის ცეცხლმედეგობისა და ღიობისადმი მოთხოვნები ცხრილების 602-ის და 705.8 -ის მიხედვით									
გარე კედელი	ხანძარსაწინააღმდეგო მანძილი (მეტრი)	ცეცხლმედეგობის ხარისხი (საათი)		კედლის ღიობების ფართობი (კედლის %)					
		მოთხოვნილი	გათვალისწინებული	დასაშვები			გათვალისწინებული		
				დაცული	დაუცველი საშხეფებით	დაუცველი	დაცული	დაუცველი საშხეფებით	დაუცველი
U-N ღერძებში	9.0 მ-ზე მეტი	0	0	შეუზღუდავი	შეუზღუდავი	შეუზღუდავი	-	აკმაყოფილებს	-
15-19 ღერძებში	3.93 მ მინიმალ.	1	1	15%	45%	45%	-	0%	-
20-25 ღერძებში	5.72 მ მინიმალ.	1	1	25%	75%	75%	-	4%	-
G'-A' ღერძებში	9.0 მ-ზე მეტი	0	0	შეუზღუდავი	შეუზღუდავი	შეუზღუდავი	-	აკმაყოფილებს	-
25-15 ღერძებში	9.0 მ-ზე მეტი	0	0	შეუზღუდავი	შეუზღუდავი	შეუზღუდავი	-	აკმაყოფილებს	-

ხანძრისაგან დაცვის სისტემებისადმი მოთხოვნები									
დაკავებულობები/სივრცეები/გასასვლელი საშუალებები	ავტოსაშხეფი სისტემა	ალტერნატიული ავტომატური ცეცხლსაქრობი სისტემა	სახანძრო განგაშისა და ცეცხლაღმომჩენი სისტემები	სახანძრო მილდგარების სისტემები	კვამლის საკონტროლო სისტემები	ხელის ცეცხლმაქრები	საავარიო განგაშის სისტემები	ხანძრის მართვის ცენტრი	სახანძრო-სამაშველო სამსახურის მიერ გამოსაყენებელი მისაერთებელი
1. თავშეყრის ჯგუფი თვ-3 (±0.00 ნიშნულზე)	კი	-	კვამლის ავტომატური აღმომჩენი, მხედველობითი განგაშის სისტემა, სახანძრო განგაშის ღილაკი, დამკავებელთა შეტყობინების სისტემა, ავარიული განათება.	-	-	კი	_	_	კი
2. საქმიანი ჯგუფი სქ (±0.00 ნიშნულზე)	კი	-	კვამლის ავტომატური აღმომჩენი	-	-	კი	_		
3. სასაწყობო ჯგუფი სწ-1 (±0.00 ნიშნულზე)	კი	-	კვამლის ავტომატური აღმომჩენი	-	-	კი	_		

დერეფანი (±0.00 ნიშნულზე)	კი	-	კვამლის ავტომატური აღმომჩენი, სახანძრო განგაშის ღილაკი, დამკავებელთა შეტყობინების სისტემა, ავარიული განათება.	კი	-	კი	_		

განიავებისადმი მოთხოვნები		
დაკავებულობები/სივრცეები/გასასვლელი საშუალებები	ბუნებრივი განიავება	ხელოვნური განიავება
თავშეყრის ჯგუფი თვ-3 (±0.00 ნიშნულზე)	-	კი
საქმიანი ჯგუფი სქ (±0.00 ნიშნულზე)	კი	კი
სასაწყობო ჯგუფი სწ-1 (±0.00 ნიშნულზე)	კი	-
დერეფანი	-	კი

თითოეული სართულიდან და სივრციდან გასასვლელი საშუალება									
სართულები	დაკავებულობა და დაკავებულობის დატვირთვის ჯამური მაჩვენებელი	მოთხოვნილი გასასვლელების/გასასვლელთან მისადგომის რაოდენობა	გათვალისწინებული გასასვლელების /გასასვლელთან მისადგომის რაოდენობა და ტიპი	გასასვლელი საშუალებების სიგანე (მეტრი)					
				გზა-კიბეები		დერაფანი,		გასასვლელის გზა-კარი	
				მოთხოვნილი	გათვალისწინებული	მოთხოვნილი	გათვალისწინებული	მოთხოვნილი	გათვალისწინებული (თავისუფალი)
±0.00 ნიშნულზე	**თავშეყრის ჯგუფი თვ-3 დ.დ. 163** (სპორტული დარბაზი, დიდი)	**2**	**2 (გზა-კარი)**	–	–	-	-	**0.82**	**0.83**
	თავშეყრის ჯგუფი თვ-3 დ.დ. 91 (სპორტული დარბაზი, პატარა)	**2**	**3 (გზა-კარი)**	–	–	-	-	**0.82**	**0.83**
	საქმიანი ჯგუფი სქ (გასახდელები) **ს.დ.დ.30**	**1** (თითოეულს)	**1 (გზა-კარი)** (თითოეულს)	-	-	-	-	**0.82**	**0.83**
	სასაწყობო ჯგუფი სწ-1 (სპორტ. ინვენტარის საწყობი) **დ.დ.1**	**1**	**1 (გზა-კარი)**	-	-	-	-	**0.82**	**0.83**

წყალსადენი სისტემის ფიქსირებული მოწყობილობების რაოდენობა ცხრილი 1602.1-ის მიხედვით											
სართულები	დაკავებულობა და დაკავებულობის დატვირთვის ჯამური მაჩვენებელი	ფიქსირებული მოწყობილობები									
		უნიტაზი		ტუალეტის ხელსაბანები		აბაზანა/შხაპი		სასმელი წყლის აპარატი		სამომსახურო ნიჟარა	
		მოთხოვნილი	გათვალისწინებული	მოთხოვნილი	გათვალისწინებული	მოთხოვნილი	გათვალისწინებული	მოთხოვნილი	გათვალისწინებული	მოთხოვნილი	გათვალისწინებული
±0.00 ნიშნულზე	**თვ-3** (სპორტული დარბაზი, დამხმარე დაკავებულობები თვ და სქ) **ს.დ.დ. 194**	**2ქ 1კ**	2ქალი +2კაცი	**2ქ 1კ**	2ქალი +2კაცი	-	3ქალი +3კაცი	1 (სულ)	1 (სულ)	1 (სულ)	1 (სულ)

ყველა სართულზე სივრცის და დაკავებულობის განსაზღვრა (1004.1.2 ცხრილი)					
N	დაკავებულობა		ფართი მ²	დაკავებულობის დატვირთვის ფაქტორი	დაკავებულობა
1	±0.00	თვ-3 (სპორტული დარბაზი, დიდი)	428.9	4.7	91
2		თვ-3 (სპორტული დარბაზი, პატარა)	763.7	4.7	163
3		სქ (გასახდელები)	67.9	(რეალური)	30
4		სწ-1 (სპორტ. ინვენტარის საწყობი)	9.7	46.5	1

ჯაკუზის გასახდელი	
სძ	39.2 მ²
დ. დ. ფ	რაოდენობა
დ. დ.	15

ქალების გასახდელი	
სძ	42.7 მ²
დ. დ. ფ	რაოდენობა
დ. დ.	15

ინვენტარის საწყობი	
სწ - 1	17.6 მ²
დ. დ. ფ	46.5
დ. დ.	1

სპორტული დარბაზი	
თ3 - 3	428.9 მ²
დ. დ. ფ	4.7
დ. დ.	91

სპორტული დარბაზი	
თ3 - 3	763.7 მ²
დ. დ. ფ	4.7
დ. დ.	163

დამკვეთი:	ამერიკული აკადემია თბილისში	დაკვეთა № 07.08.2019			
შემსრულებელი:	შპს "არქიტექტორები.ჯი-2"	კომპლექსი-ბივი ზალდასტანიშვილის სახ. ამერიკული აკადემია თბილისში, ლისის ტბის მიმდებარედ			
მის.: 01021 თბილისი, მარჯანიშვილის ქ.№6	T: 910703 F: 910704 info@arch.ge www.arch.ge		პრ.პატრონი	გ. კიკნაძე	
			პრ.მთ.არქ.	მ. სანაია	
			თარიღი	10.11.2021	

სპორტდარბაზის რეკონსტრუქცია, სავარჯიშო დარბაზი

არქიტექტურულ-სამშენებლო ნაწილი

გეგმა: დაკავებულობის და გასასვლელი სიმძლავრეების გეგმა			
მ. პ.	ფორმ. A-2	მ.1:150	A-13

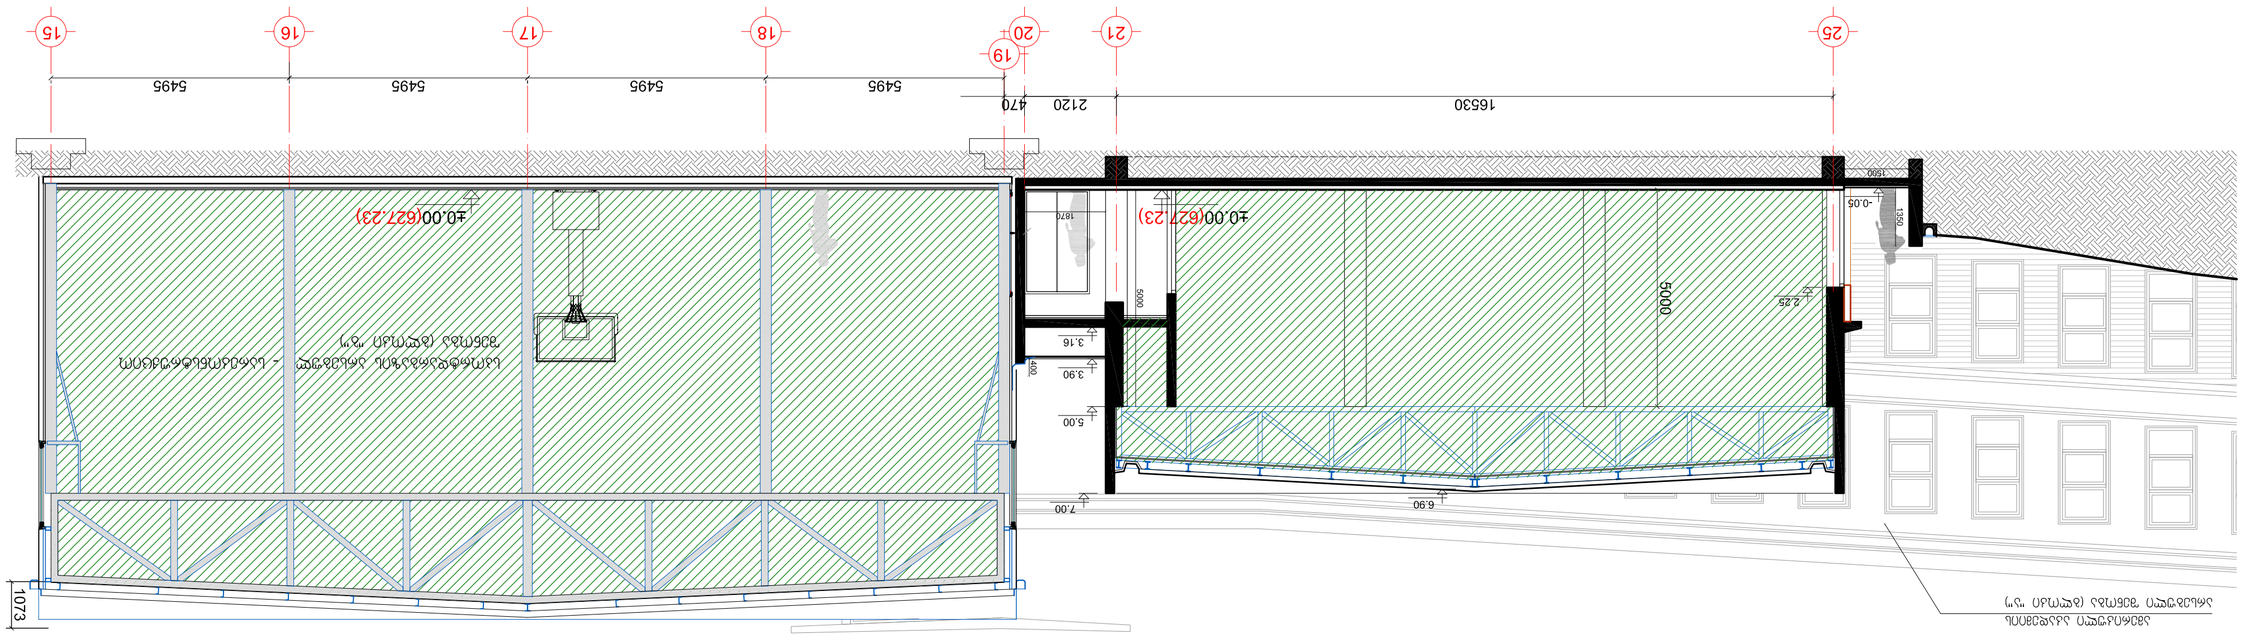


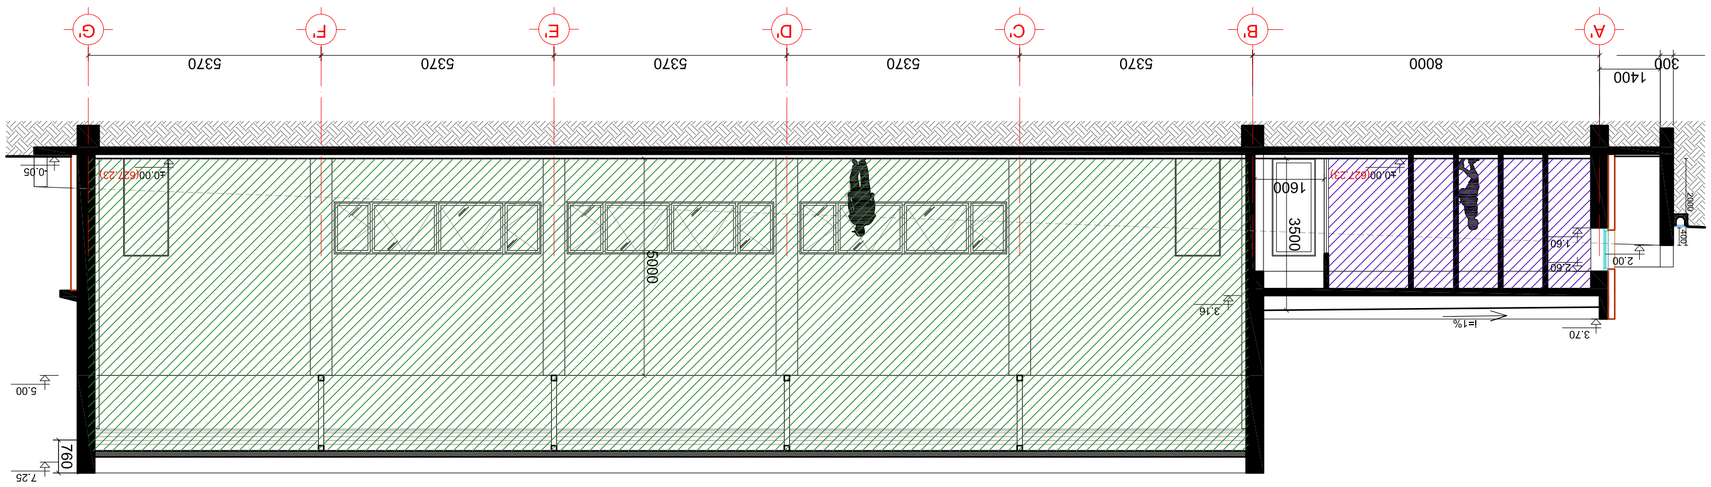



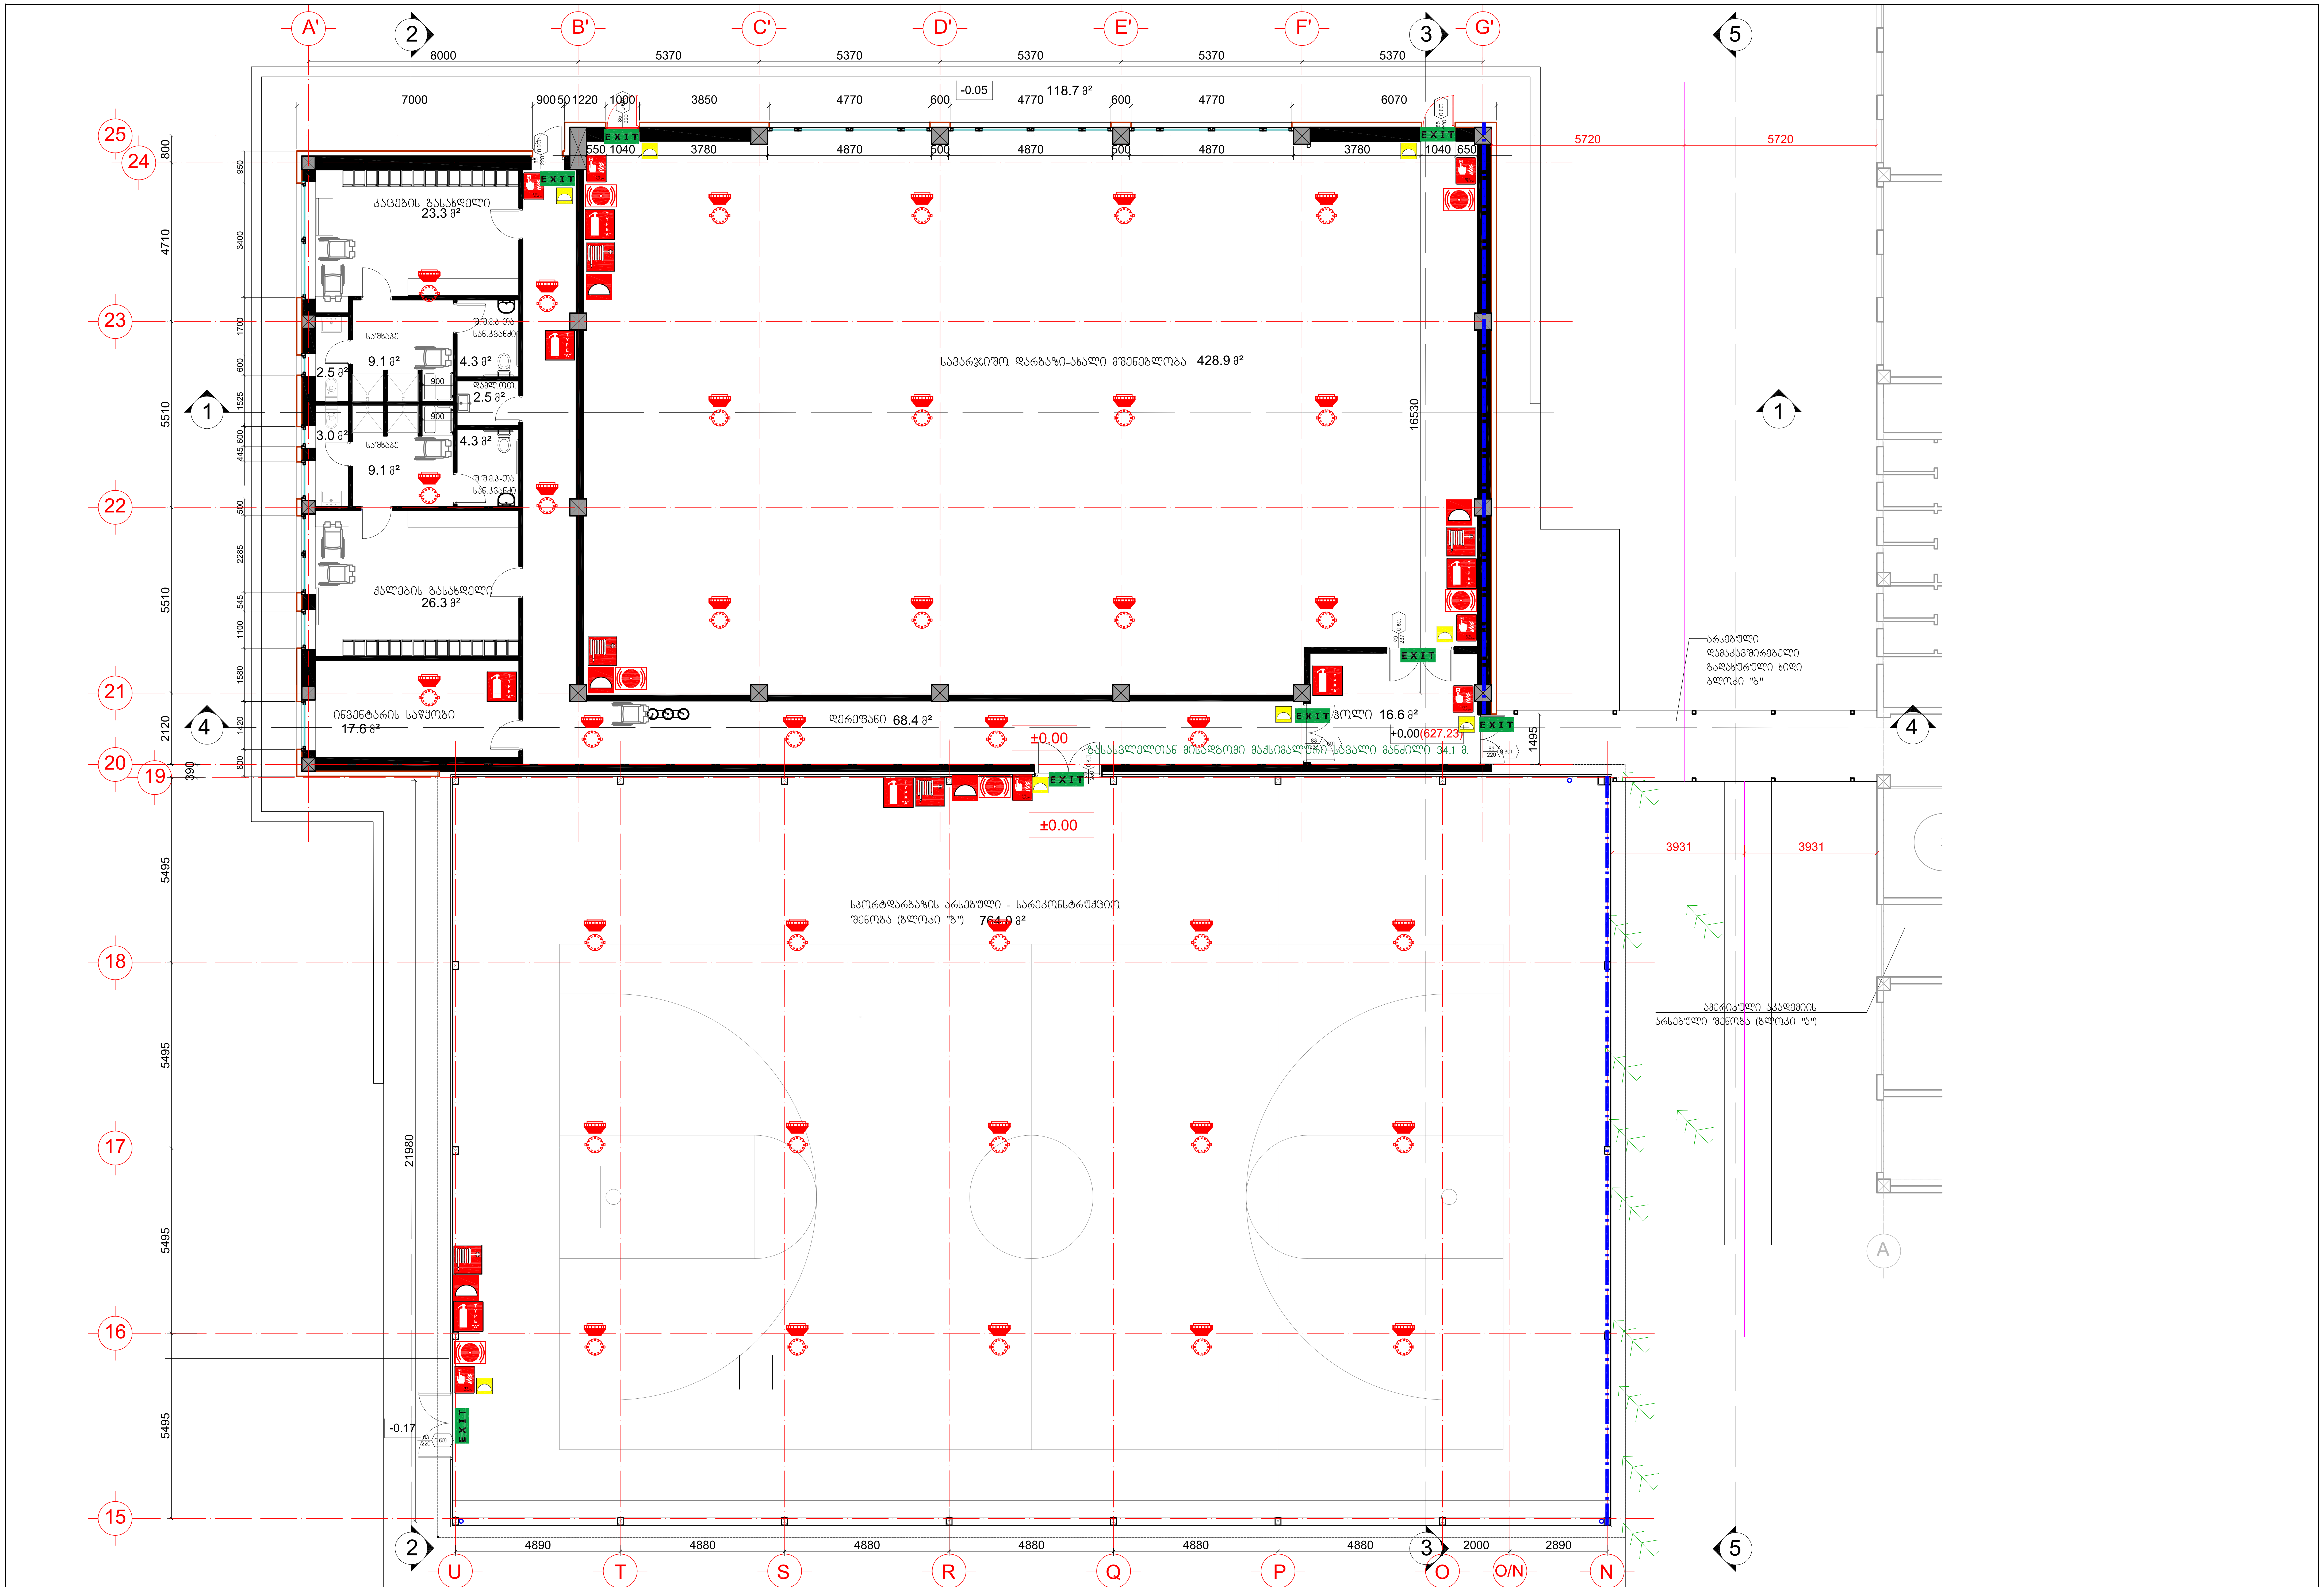

დამკვეთი:	ამერიკული აკადემია თბილისში
შემსრულებელი:	შპს "არქიტექტორები.ჯი-2"

მის: 01021 თბილისი, მარჯანიშვილის ქ.№6 T: 910703 F: 910704 info@arch.ge www.arch.ge

დაკვეთა № 07.08.2019

კომპლექსი-გივი ზალდასტანიშვილის სახ. ამერიკული აკადემია თბილისში, ლისის ტბის მიმდებარედ

არქ.ავტორი	გ. კიკნაძე
არქ.მთ.არქ.	მ. სანაია
თარიღი	10.11.2021

სპორტდარბაზის რეკონსტრუქცია, სავარჯიშო დარბაზი

არქიტექტურულ-სამშენებლო ნაწილი

გეგმა. ხანძარსაწინააღმდეგო გეგმა

მ. კ. ფორმ. A-2 მ.1:150

A-15

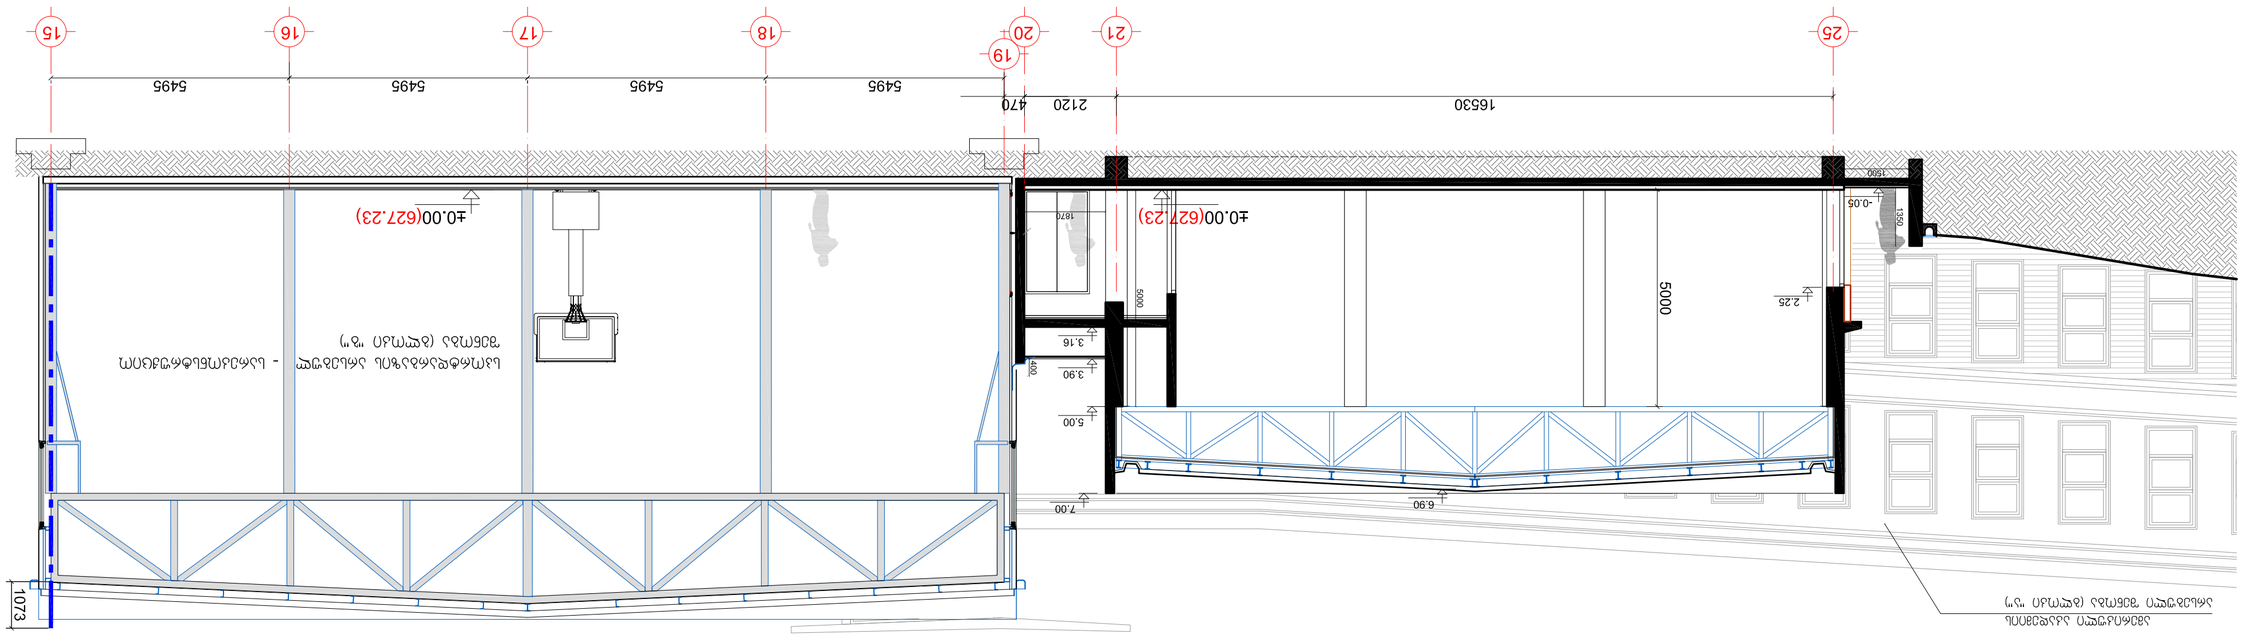

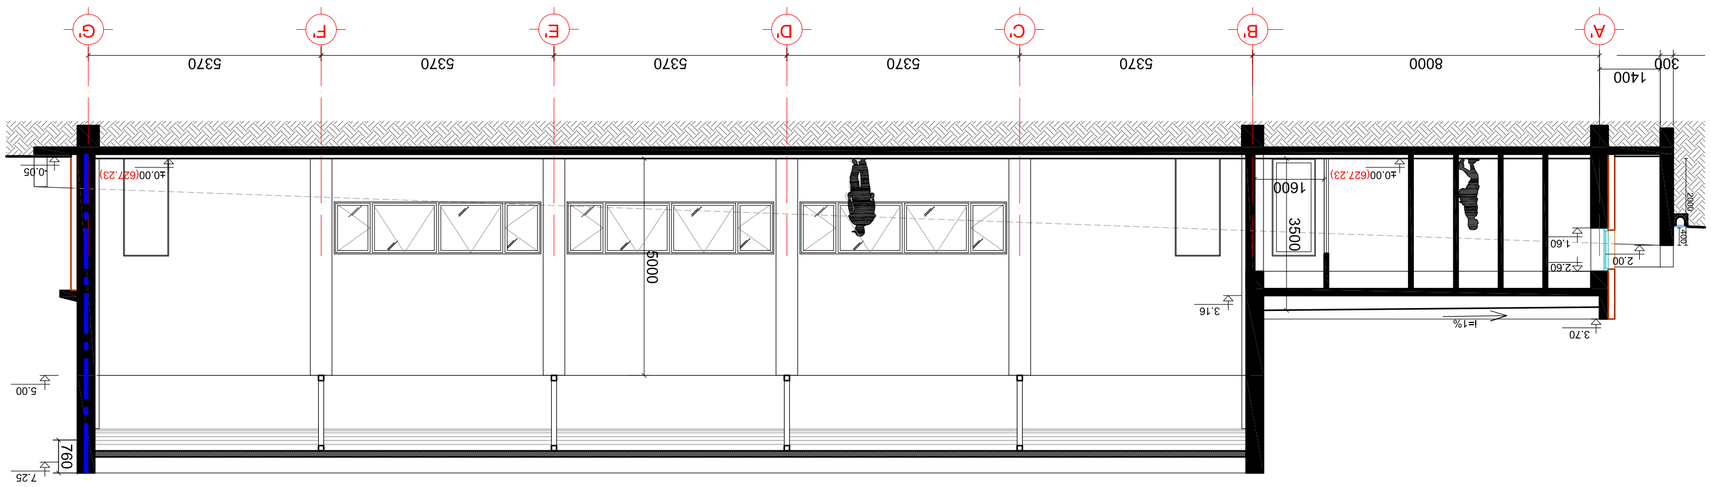




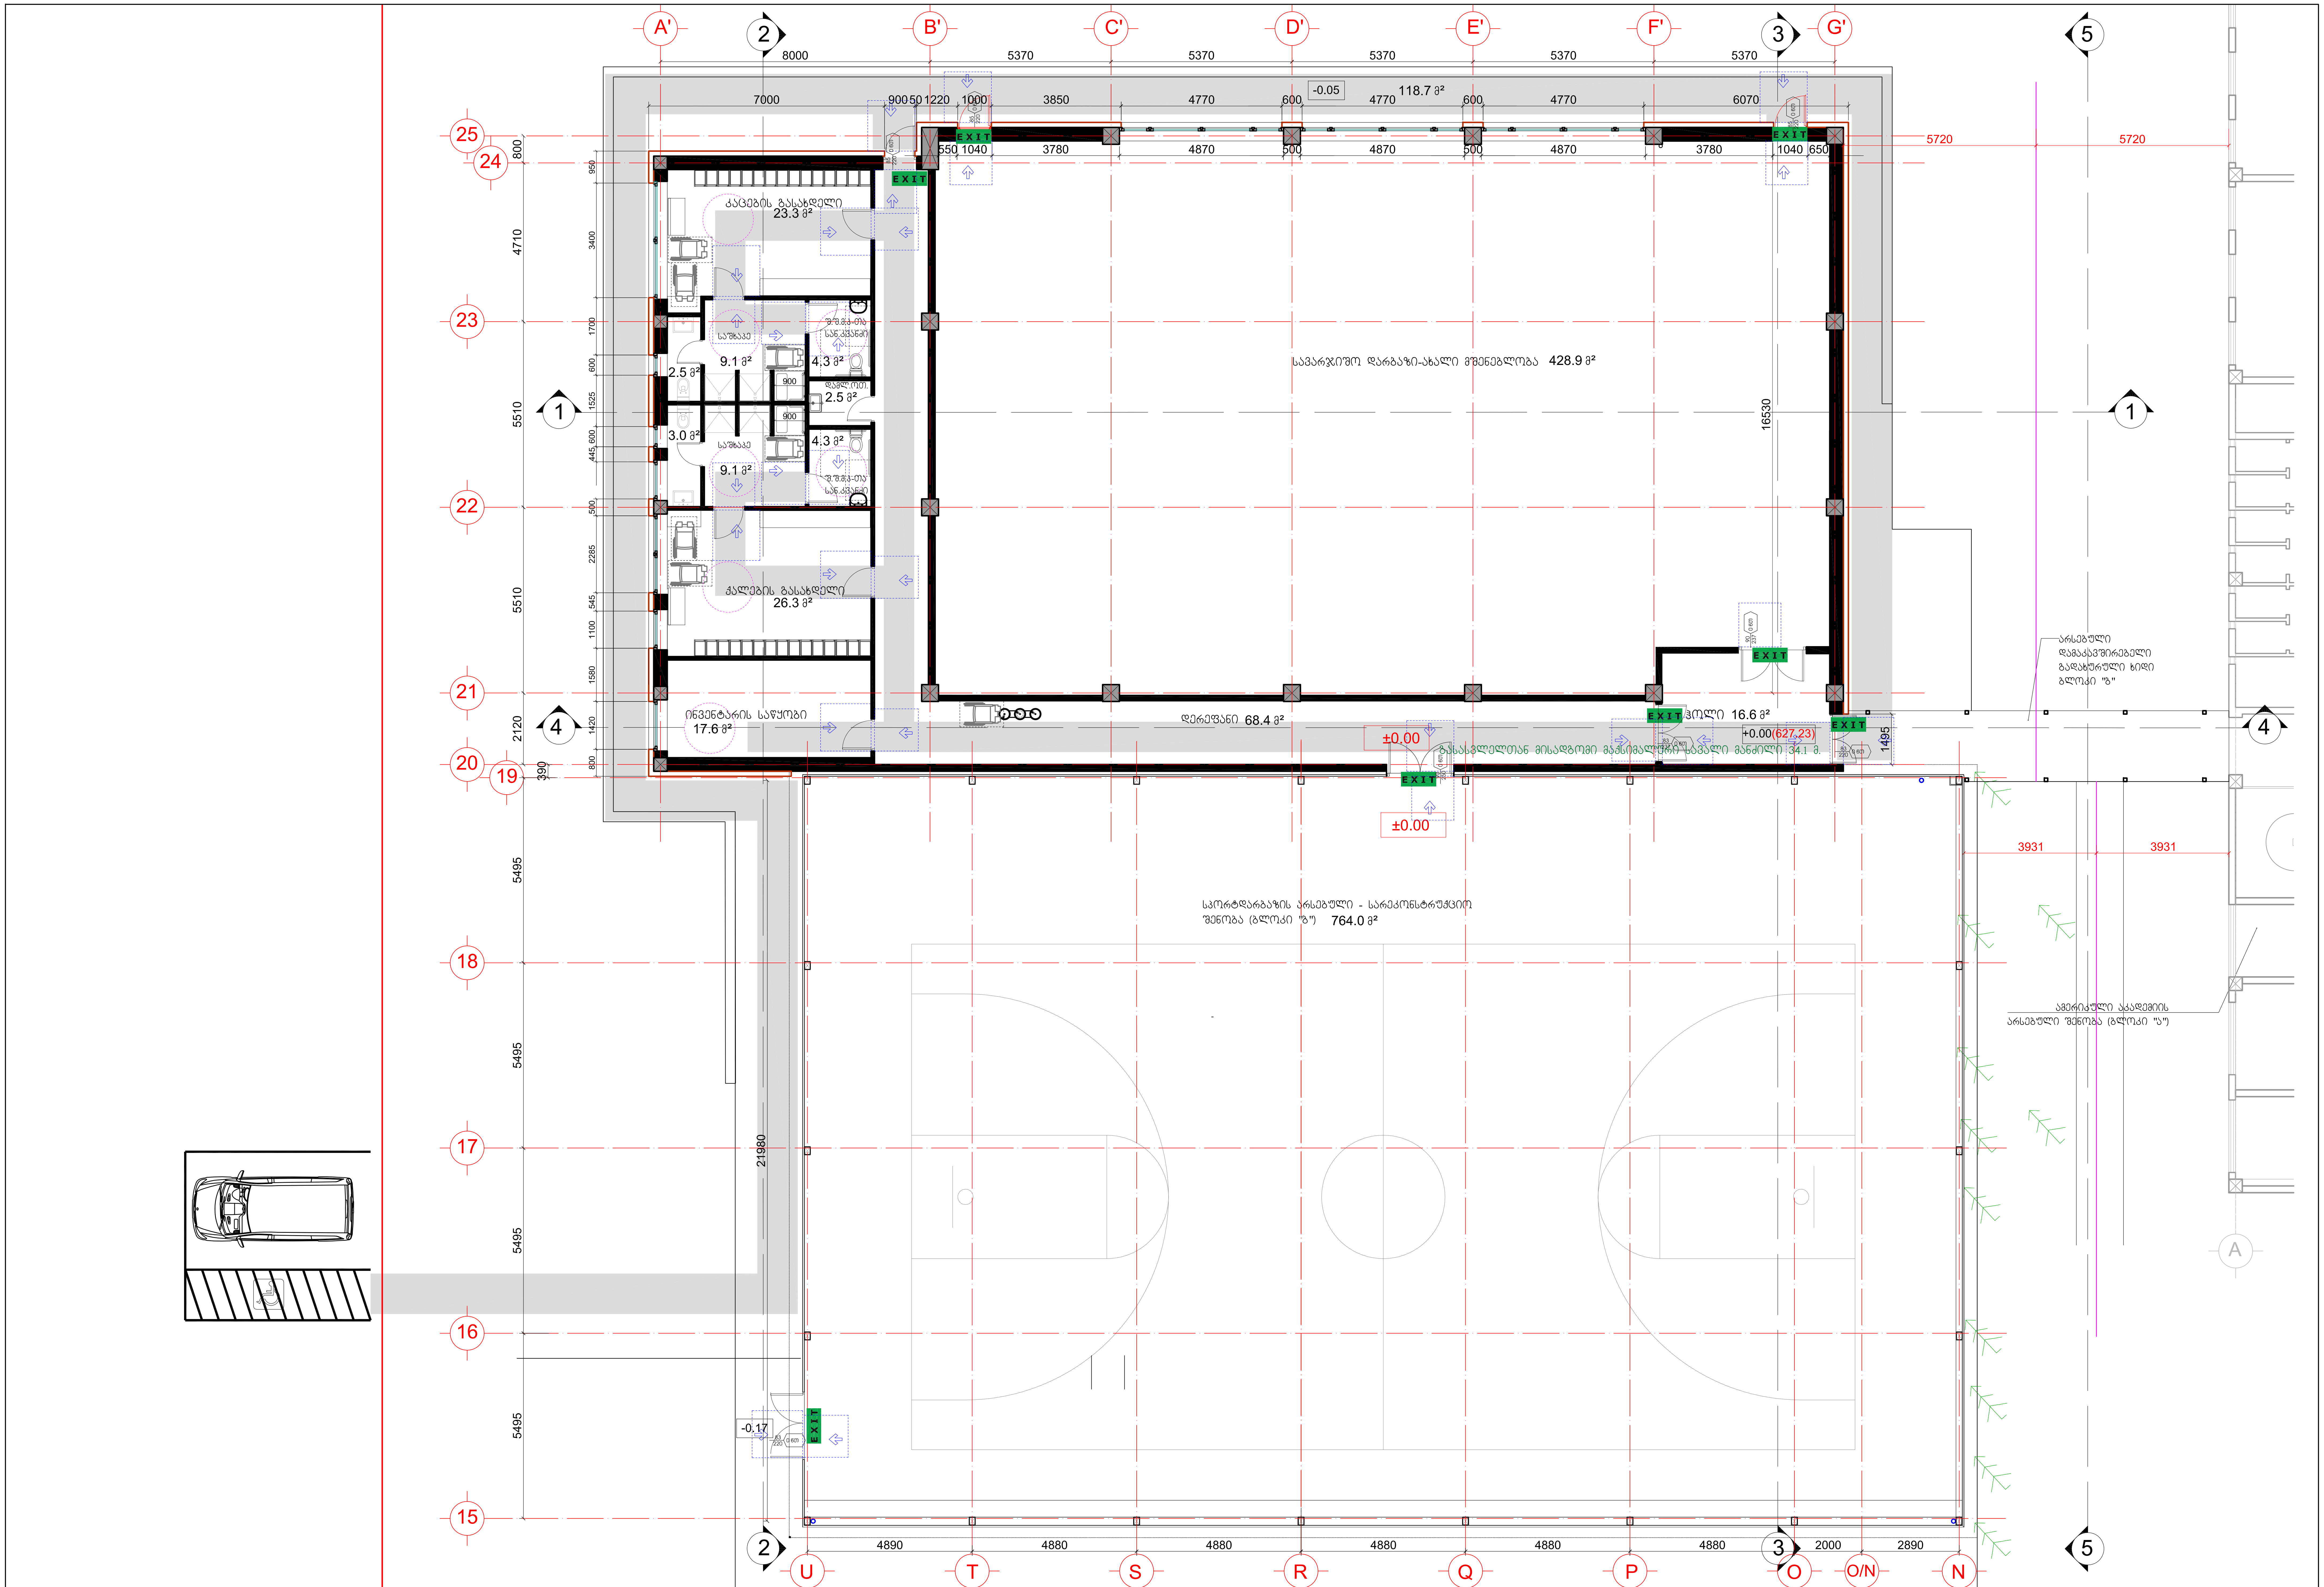

დამკვეთი:	ამერიკული აკადემია თბილისში	დაკვეთა № 07.08.2019	არ.ავტორი გ. კიკნაძე	სპორტდარბაზის რეკონსტრუქცია, საპარკინგო დარბაზი	გეგმა. მისაწვდომობის გეგმა
შემსრულებელი:	შპს "არქიტექტორები.ჯი-2"	კომპლექსი-ბივი ზალდასტანიშვილის სახ. ამერიკული აკადემია თბილისში, ლისის ტბის მიმდებარედ	არ.მთ.არქ. მ. სანაია	არქიტექტურულ-სამშენებლო ნაწილი	მ. კ. ფორმ. A-2 მ.1:150
მის: 0101 თბილისი, მარჯანიშვილის ქ.№6	T: 910703 F: 910704 info@arch.ge www.arch.ge		თარიღი 10.11.2021		A-17

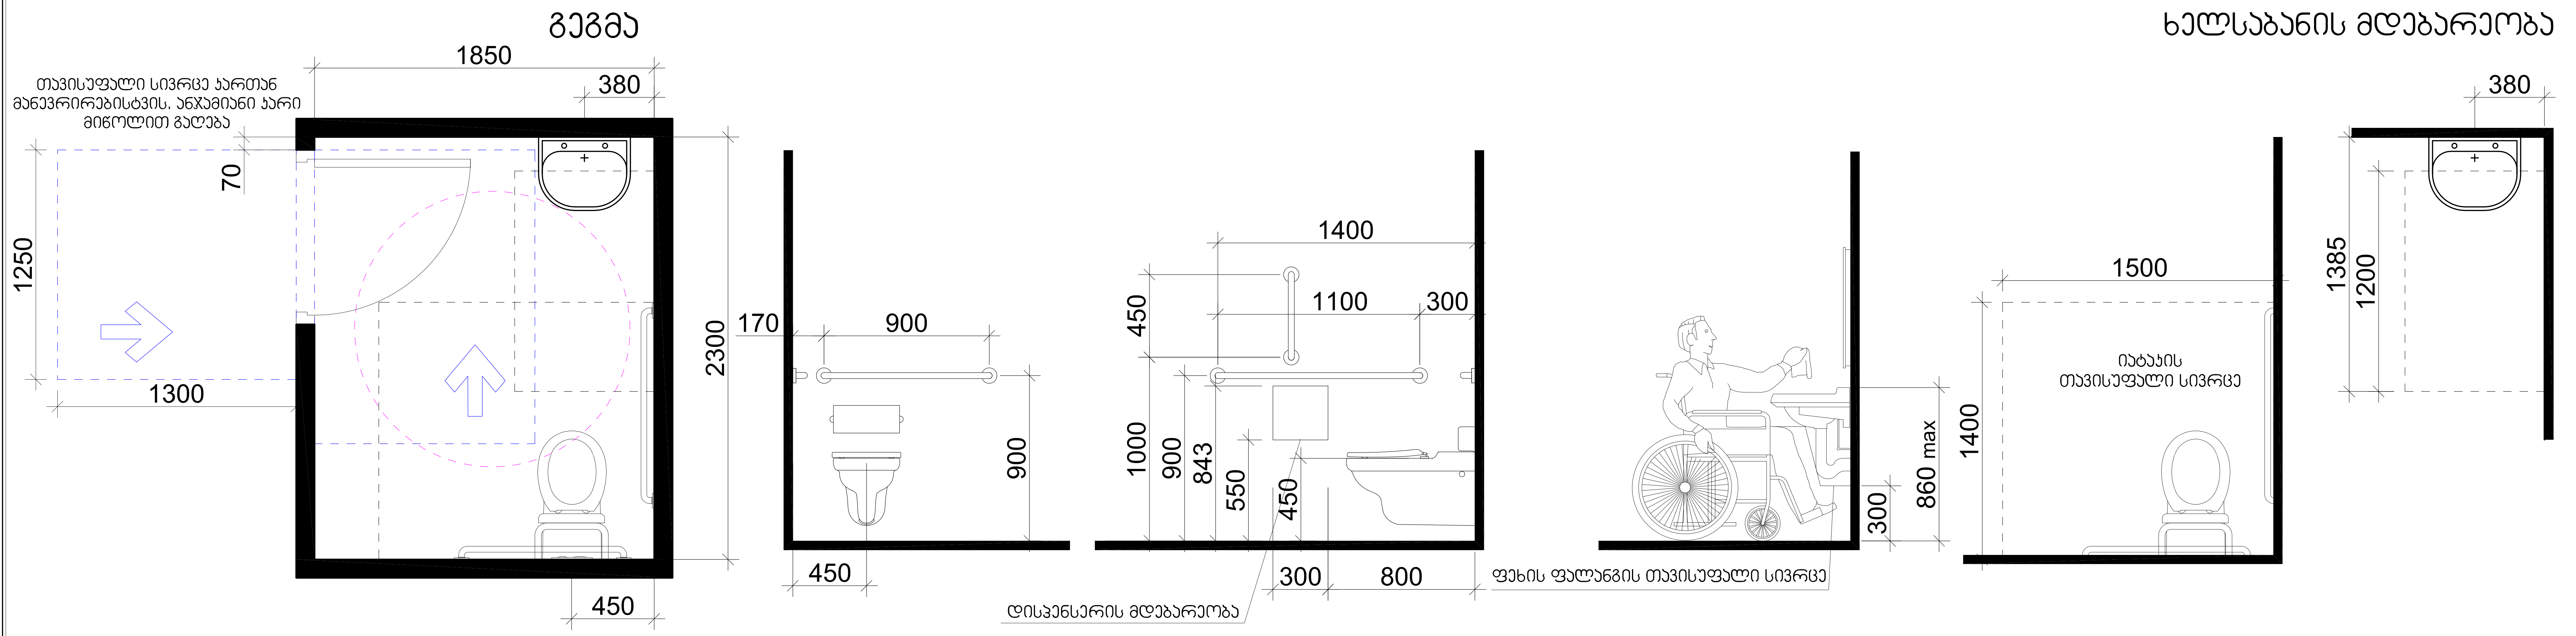

ეტლის შესაგორებელი საშხაპეს არ მქონე ნაკვეთური მ.1:25

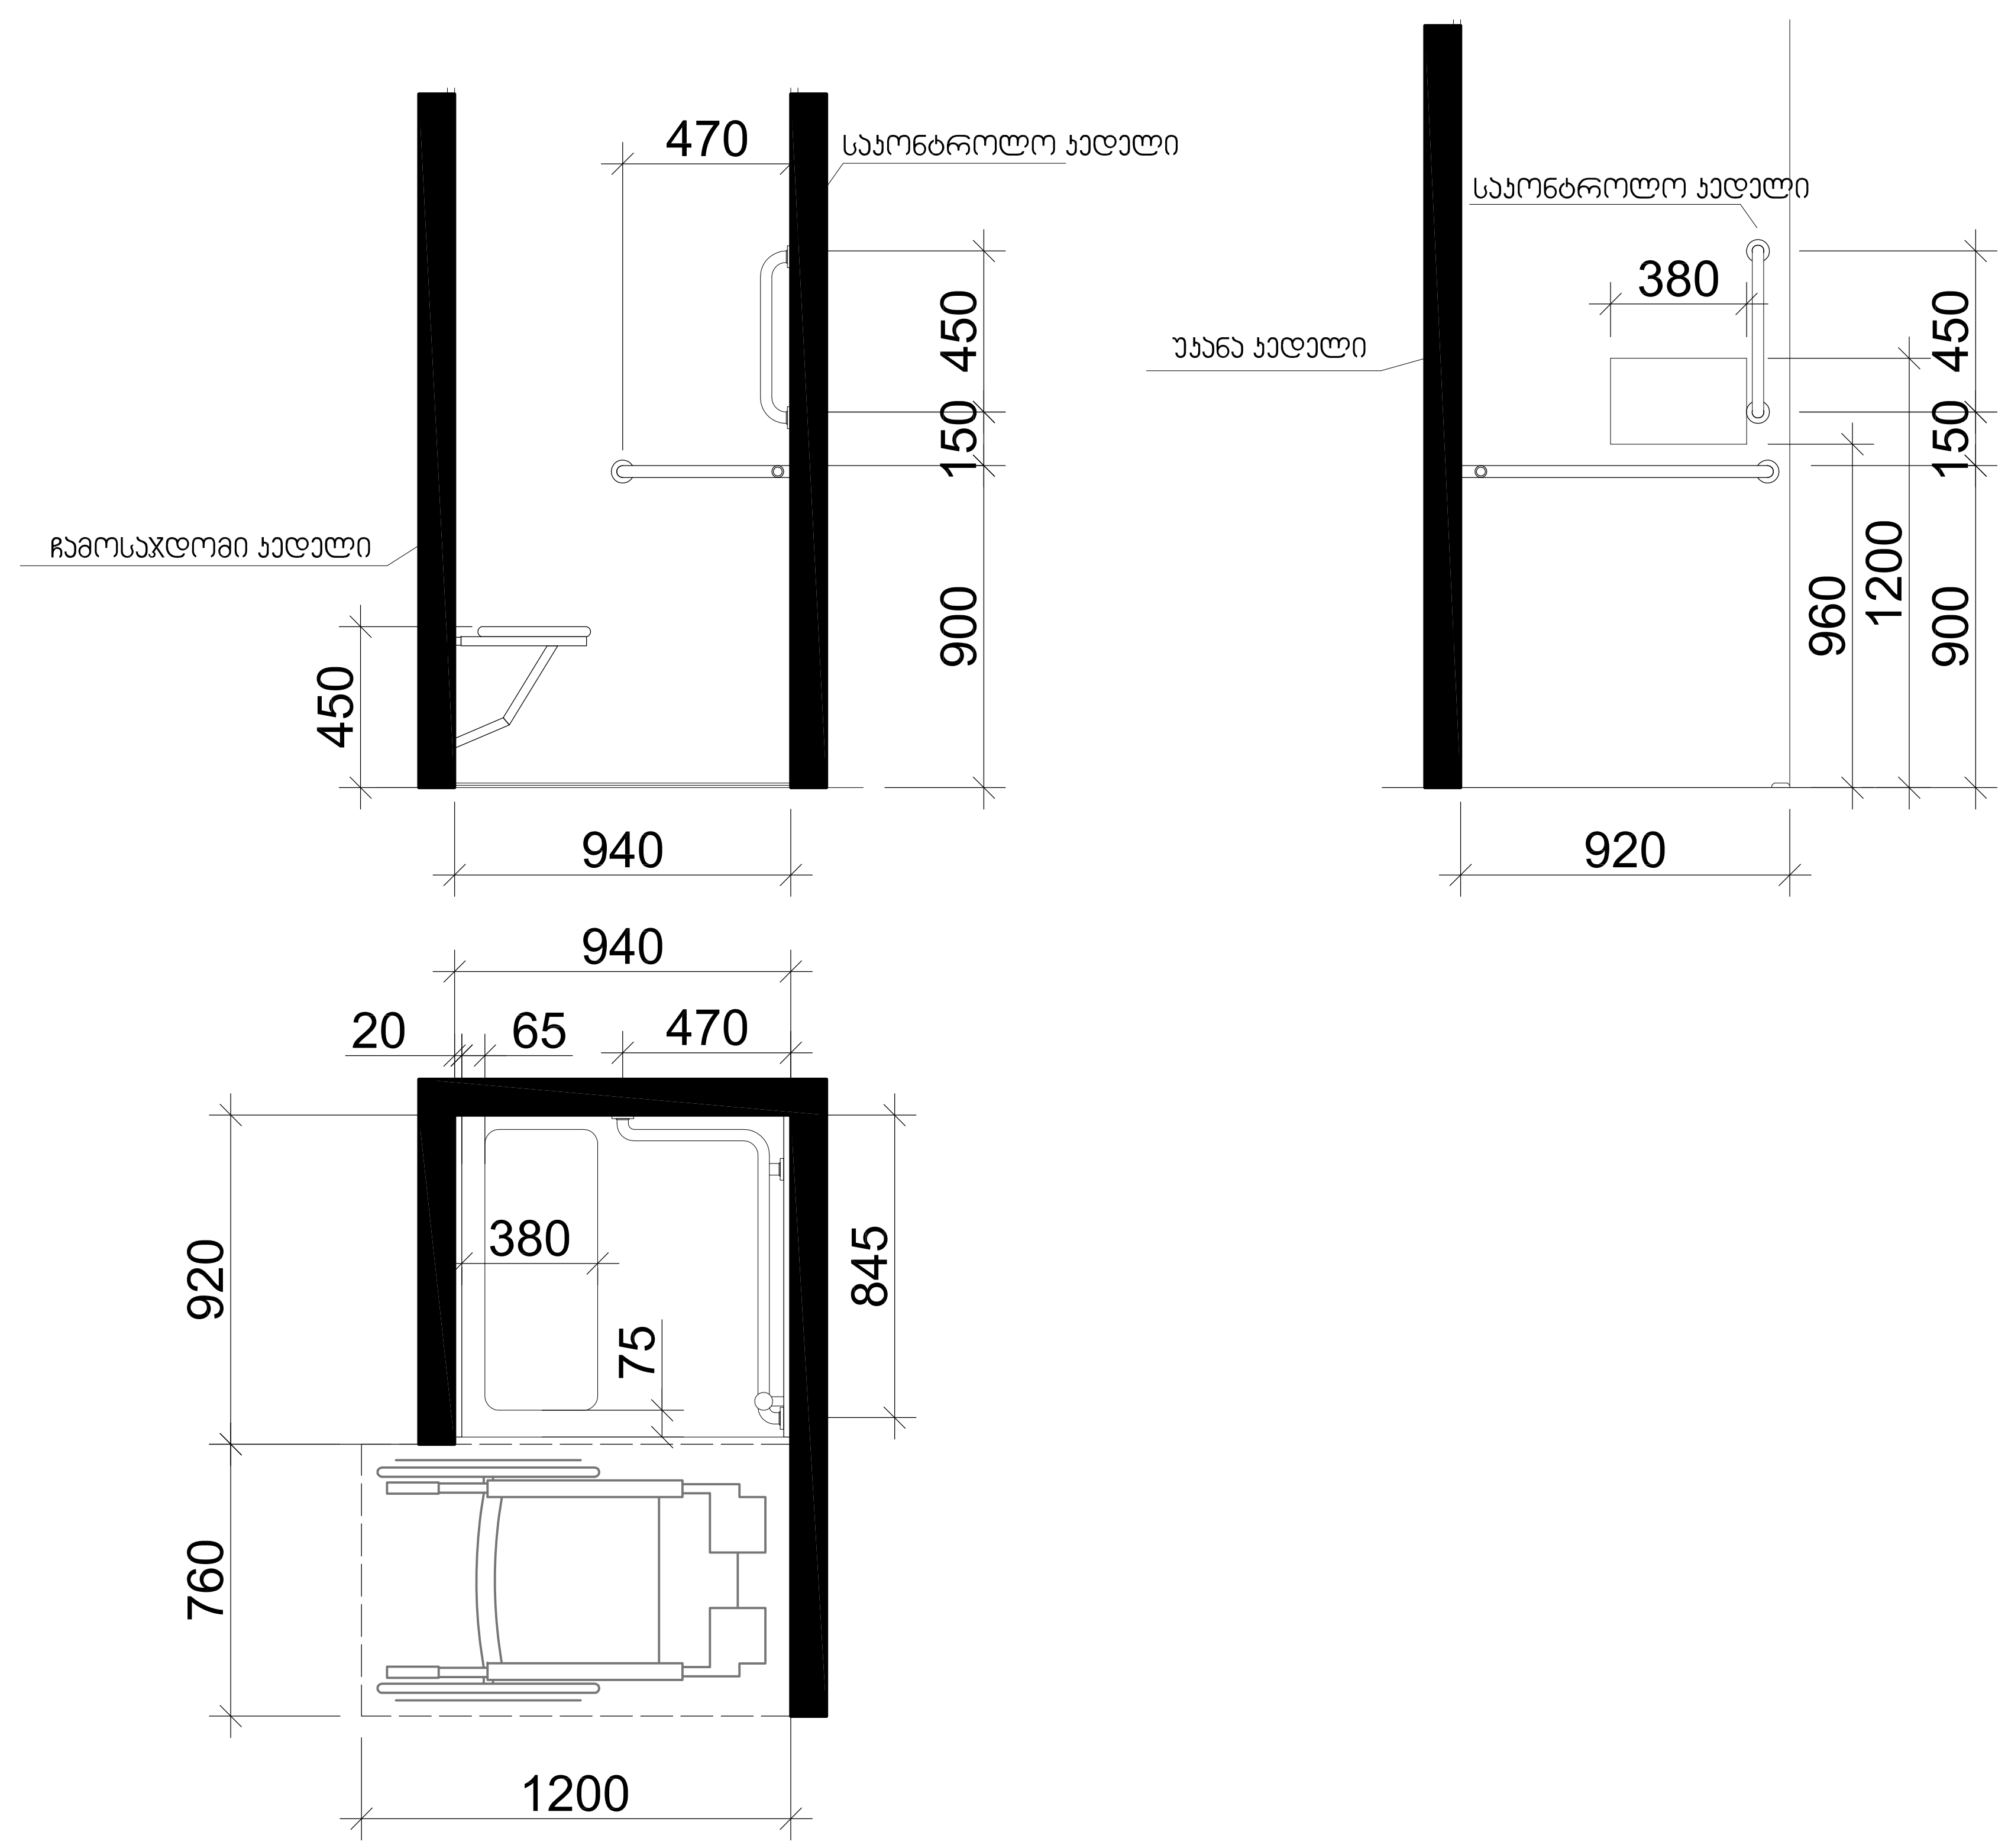

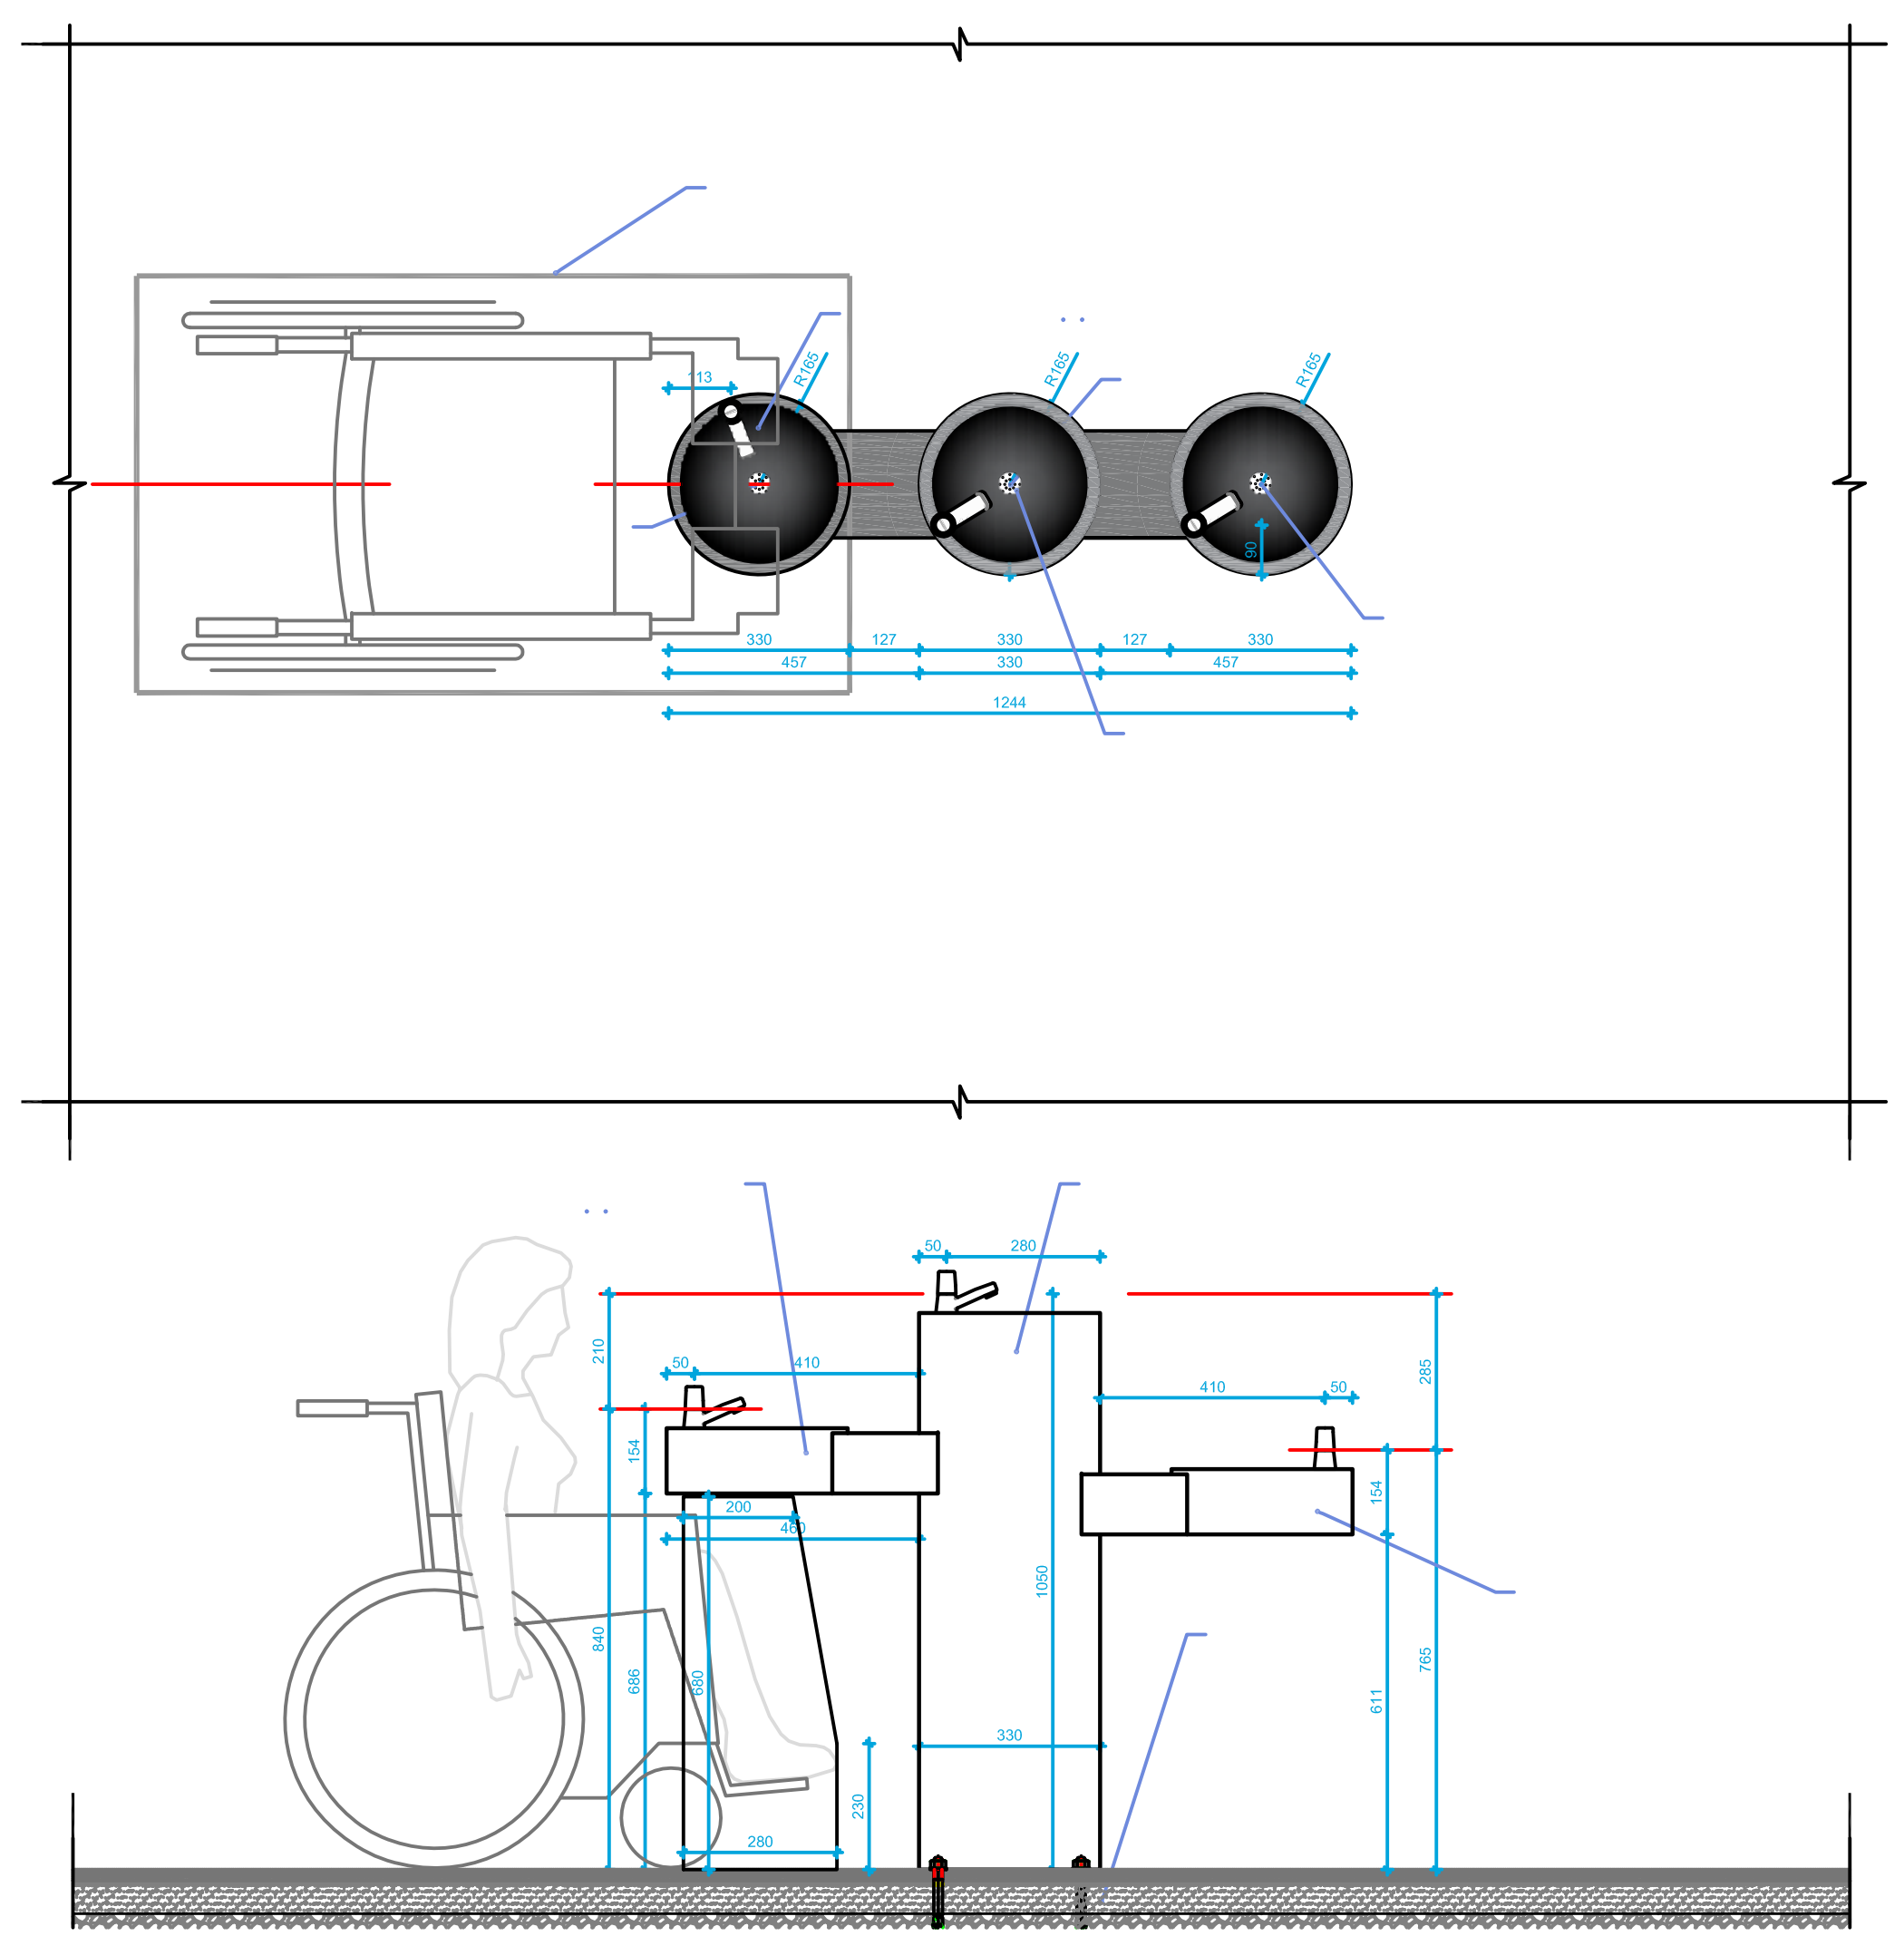

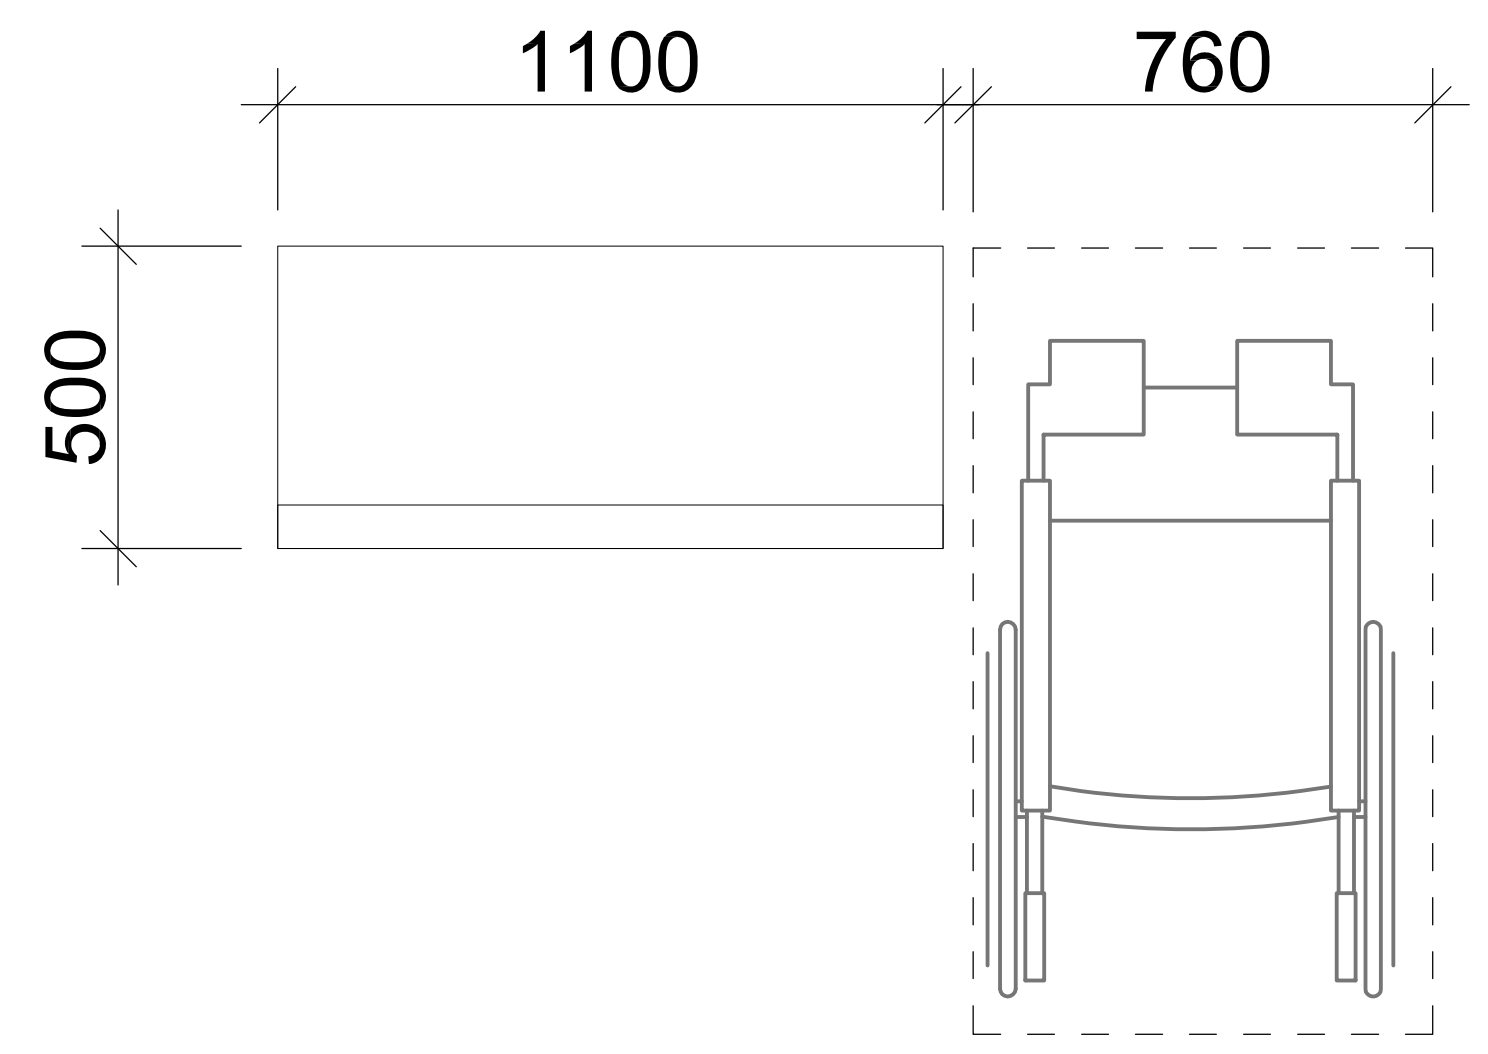

სურათი 903. (ა)
ძელსკამები-ძელსკამების თავისუფალი სივრცე.

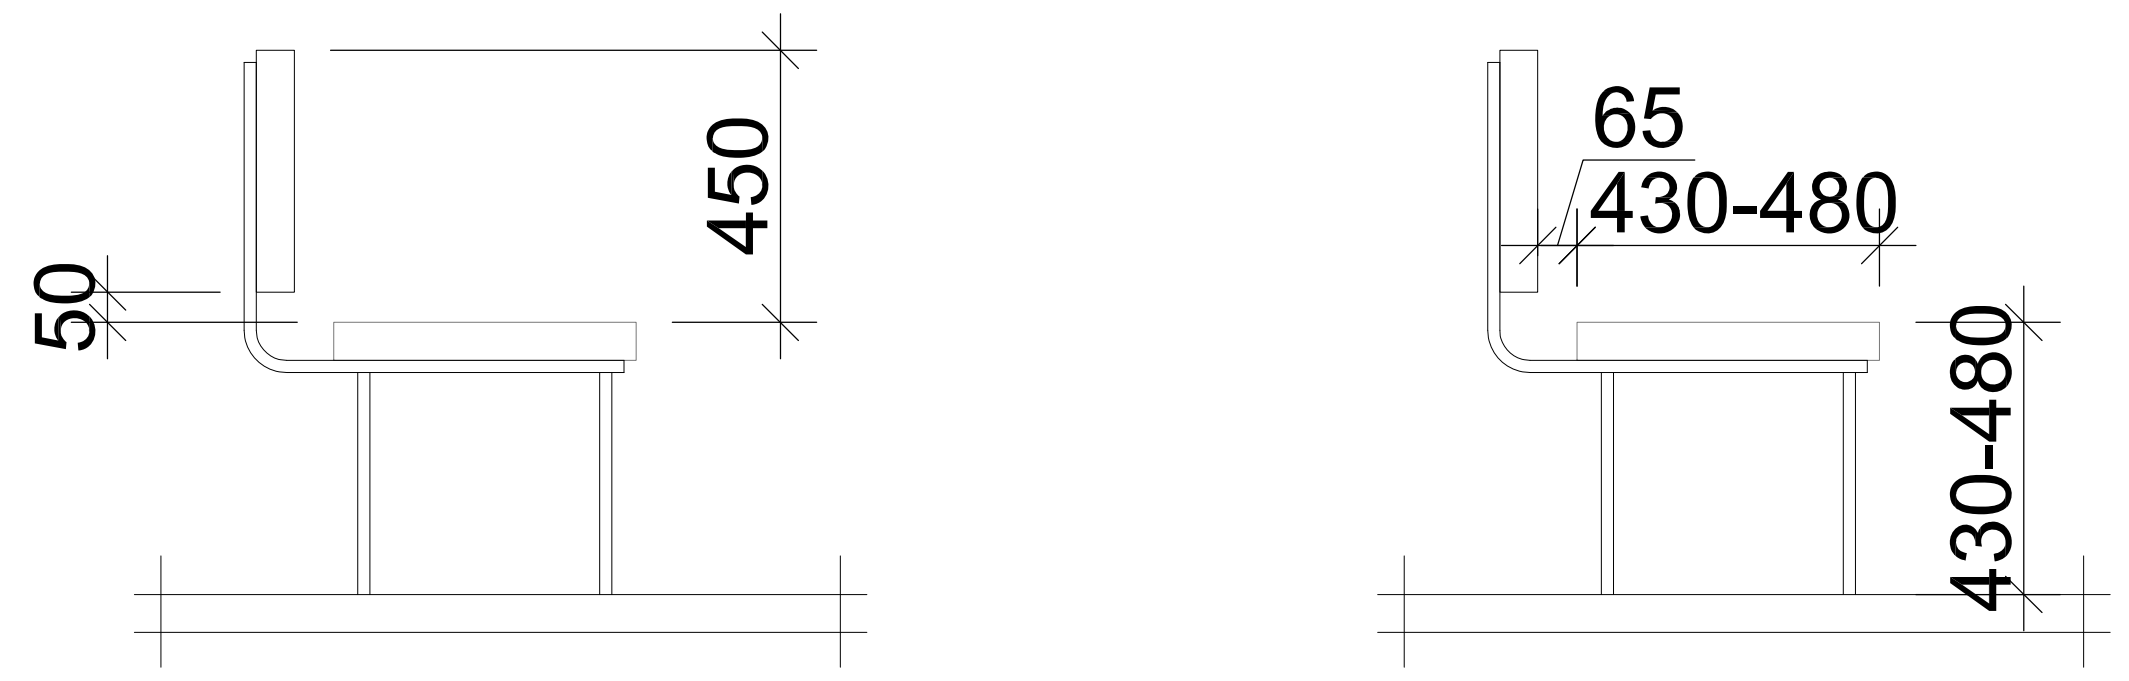

სურათი 903. (ბ)
ძელსკამების საზურგე და დასაჯდომის სიმაღლე.

დამკვეთი:	ამერიკული აკადემია თბილისში	დაკვეთა №	07.08.2019	პრ.ავტორი	გ. კიკნაძე	საპორტდარბაზის რეკონსტრუქცია, სავარჯიშო დარბაზი	მისაწვდომი ტუალეტი, ძელსკამი, დასალევი წყლის შადრევანი	A-18
შემსრულებელი:	შპს "არქიტექტორები.ჯი-2"	კომპლექსი-გივი ზალდასტანიშვილის სახ. ამერიკული აკადემია თბილისში, ლისის ტბის მიმდებარედ		პრ.მთ.არქ.	მ. სანაია			
მის: 01021 თბილისი, მარჯანიშვილის ქ.№6	T: 910703 F: 910704 info@arch.ge www.arch.ge			თარიღი	10.11.2021	არქიტექტურულ-სამშენებლო ნაწილი	მ. პ. / ფორმ. A-2 / მ.1:25	

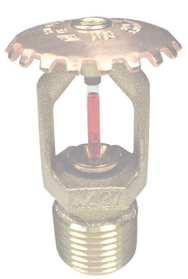



ELPLUS











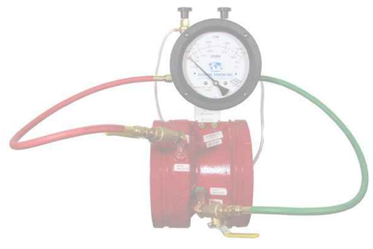

სახანძრო სისტემების პროექტი:

1. ბარე სახანძრო წყალმომარაგების სისტემა (ბარე ჰიდრანტი)
2. შიდა სახანძრო წყალმომარაგების სისტემა (კარადები დგარები)
3. სახანძრო ავტომატური წყლით ჭრობის სისტემა (სპრინკლერი, სატუმბი სადგური, წყლის რეზერვუარი)

გივი ზალდასტანიშვილის სახელობის ამერიკული აკადემიის კუთვნილი სპორტ კომპლექსი
(ქ.თბილისი, ლეო კვაჭაძის ქუჩა №7ა)

თბილისი
2021 წ.

წყლით ქრობის (საშხეფი) სისტემა და სატუმბი სადგური

მოცემულ შენობაში გათვალისწინებულია ხანძრის ავტომატური ქრობის სისტემა იგივე საშხეფი სისტემა.

NFPA 13 - ის მოცემული ფართი არის დავალი საფრთხის შემცველობის (Light Hazard).

სისტემა გათვალისწინებულია ერთდროულად 140 მ^2-ის სივრცის ქრობისთვის, ხოლო თითოეულ მ^2-ზე წყლის მიწოდება უნდა შეადგენდეს 4.1 ლიტრს წუთში, შესაბამისად ამ სივრცის ქრობისთვის საჭირო არის 280X3 = 840 ლ/წთ წყლის წარმადობა, აქედან გამომდინარე ვიღებთ სატუმბი სადგურის წარმადობას - მინიმუმ 850 ლ/წთ და 8 ბარი წნევა, წნევა გათვალისწინებულია შენობის გაბარიტების მიხედვით.

წყლის რეზერვი გათვალისწინებულია 60 წუთიანი წყლით ქრობისთვის, რის მიხედვითაც წყლის რეზერვი უნდა შეადგენდეს ~50 მ^3 - ს.

ქვედა მიმართულების საშხეფების დაშორება ერთმანეთისგან უნდა იყოს არაუმეტეს 3,7 მეტრისა ხოლო კედლებიდან არაუმეტეს 1,8 მეტრისა, ხოლო ზედა მიმართულების არაუმეტეს 4 მეტრისა ერთმანეთისგან, კედლიდან კი არაუმეტეს 2 მეტრისა. (ტექნიკური სპეციფიკაცია იხილეთ წყლის სისტემის პროექტში).

სახანძრო წყლის რეზერვუარი და სატუმბი სადგური გათვალისწინებულია გარე ტერიტორიაზე, ცალკე მდგომ შენობაში, მათი დაკავშირება შენობასთან მოხდება მიწისქვეშა მილით.

სატუმბი სადგურის კვების კაბელი უნდა იყოს ცეცხლმედეგი მინიმუმ 60 წუთის განმავლობაში, ან უნდა მოთავსდეს ცეცხლმედეგ მილში ან არხში.

სატუმბი სადგური მოწყობილი უნდა იქნას "NFPA 20" - ის მიხედვით. მოცემული სტანდარტი გულისხმობს რომ სადგური შედგება ერთი მთავარი ელექტრო ტუმბოსგან, ერთი სათადარიგო ელექტრო ტუმბოსგან და ასევე ერთი ჯოკეი ტუმბოსაგან. ჯოკეი ტუმბო მოქმედებს წნევის მცირე ვარდნის დროს, ხოლო მთავარი ტუმბო ჩაირთვება შედარებით დიდი წნევის ვარდნის შემთხვევაში, საშხეფის ან/და სახანძრო ონკანის გამოყენების შემთხვევაში, სათადარიგო ტუმბო ჩაირთვება მთავარი ტუმბოს მაგივრად, მისი უმექმედობის შემთხვევაში. თითოეული ტუმბო მომარაგდება ინდივიდუალური, ცეცხლმედეგი, მთავარი და სათადარიგო დენის წყაროდან მომავალი კვების კაბელით.

ძირითადი ელექტრო მომარაგება იქნება შენობისთვის განკუთვნილი კვების წყარო (თუმცა ინდივიდუალური ხაზით), სათადარიგო კი - დიზელგენერატორი.

საშხეფების სისტემა მომარაგდება 150მმ შიდა დიამეტრის ფოლადის მილის მთავარი დგარით, რომლის დასაწყისში სატუმბი სადგურის შემდეგ, დაყენდება სველი განგაშის სარქველი. (დეტალური ინფორმაციისთვის იხილეთ პროექტი).

ვინაიდან წყლის სისტემის ყველა შემადგენელი ნაწილი იქნება შენობის შიგნით მოწყობილი, დაწნეხილი წყლის გაყინვის საშიშროება არ იქნება.

სველი განგაშის სარქველიდან და ასევე სატუმბი სადგურიდან შესაძლებელი იქნება ინფორმაციის ელექტრონულად გადაცემა მთავარ მართვის პანელზე. მოცემული ინფორმაციის გადამცემი კაბელი უნდა იყოს ცეცხლმედეგი ან უნდა იყოს ცეცხლმედეგ მილში ან არხში მოთავსებული.

* აღსანიშნია რომ, ავტომატური ქრობის სისტემა იქნება ავტონომიური სახანძრო საგანგაშო სისტემისგან, საშხეფების გააქტიურება ხდება მექანიკურად, საშხეფებში არსებული კაფსულების მაღალი ტემპერატურით დაზიანების შემთხვევაში. ავტომატური ქრობის სისტემა არ იმართება მართვის პანელიდან, თუმცა მართვის პანელზე შესაძლებელია აისახოს ყველანაირი ინფორმაცია ქრობის სისტემის შესახებ (სატუმბი სადგურის მდგომარეობა, ურდულების მდგომარეობა, ნაკადის რელეების მდგომარეობა და ა.შ.)

წყლის შიდა ონკანები (სახანძრო კარადები)

მოცემულ შენობის ფართში გათვალისწინებულია შიდა სახანძრო ონკანების (კარადების) სისტემა, რომელიც მომარაგდება სახანძრო შენობაში არსებული ავტომატური ქრობის მაგისტრალური მილებიდან.

მასში განთავსებულია შიდა დიამეტრით 38მმ იანი სახანძრო ონკანი [DN38], დახვეული ნაჭრის სახანძრო სახელური (სიგრძე - 30 მეტრი) და შესაბამისი ლულა.

ვინაიდან წყლის სისტემის ყველა შემადგენელი ნაწილი იქნება შენობის შიგნით მოწყობილი, დაწნეხილი წყლის გაყინვის საშიშროება არ იქნება.

გარე სახანძრო ჰიდრანტი

მოცემული შენობის გარე ტერიტორიაზე გათვალისწინებულია 1 სახანძრო ჰიდრანტი - გარე გამოყენების მიწისზედა სხანძრო ჰიდრანტი [77მმ - იანი თავაკებით] .

სახანძრო ჰიდრანტი მომარაგდება ქალაქის ქსელიდან, მიწაში განთავსებული შიდა დიამეტრით მინიმუმ 100მმ პლასტმასის მილით.

დეტალური მონაცემებისთვის იხილეთ პროექტი.

* აღსანიშნია რომ 200 მეტრის რადიუსში თუ უკვე მოწყობილია სახანძრო ჰიდრანტი , ახლის მოწყობა არ არის აუცილებელი.

საპროექტო გენგეგმა

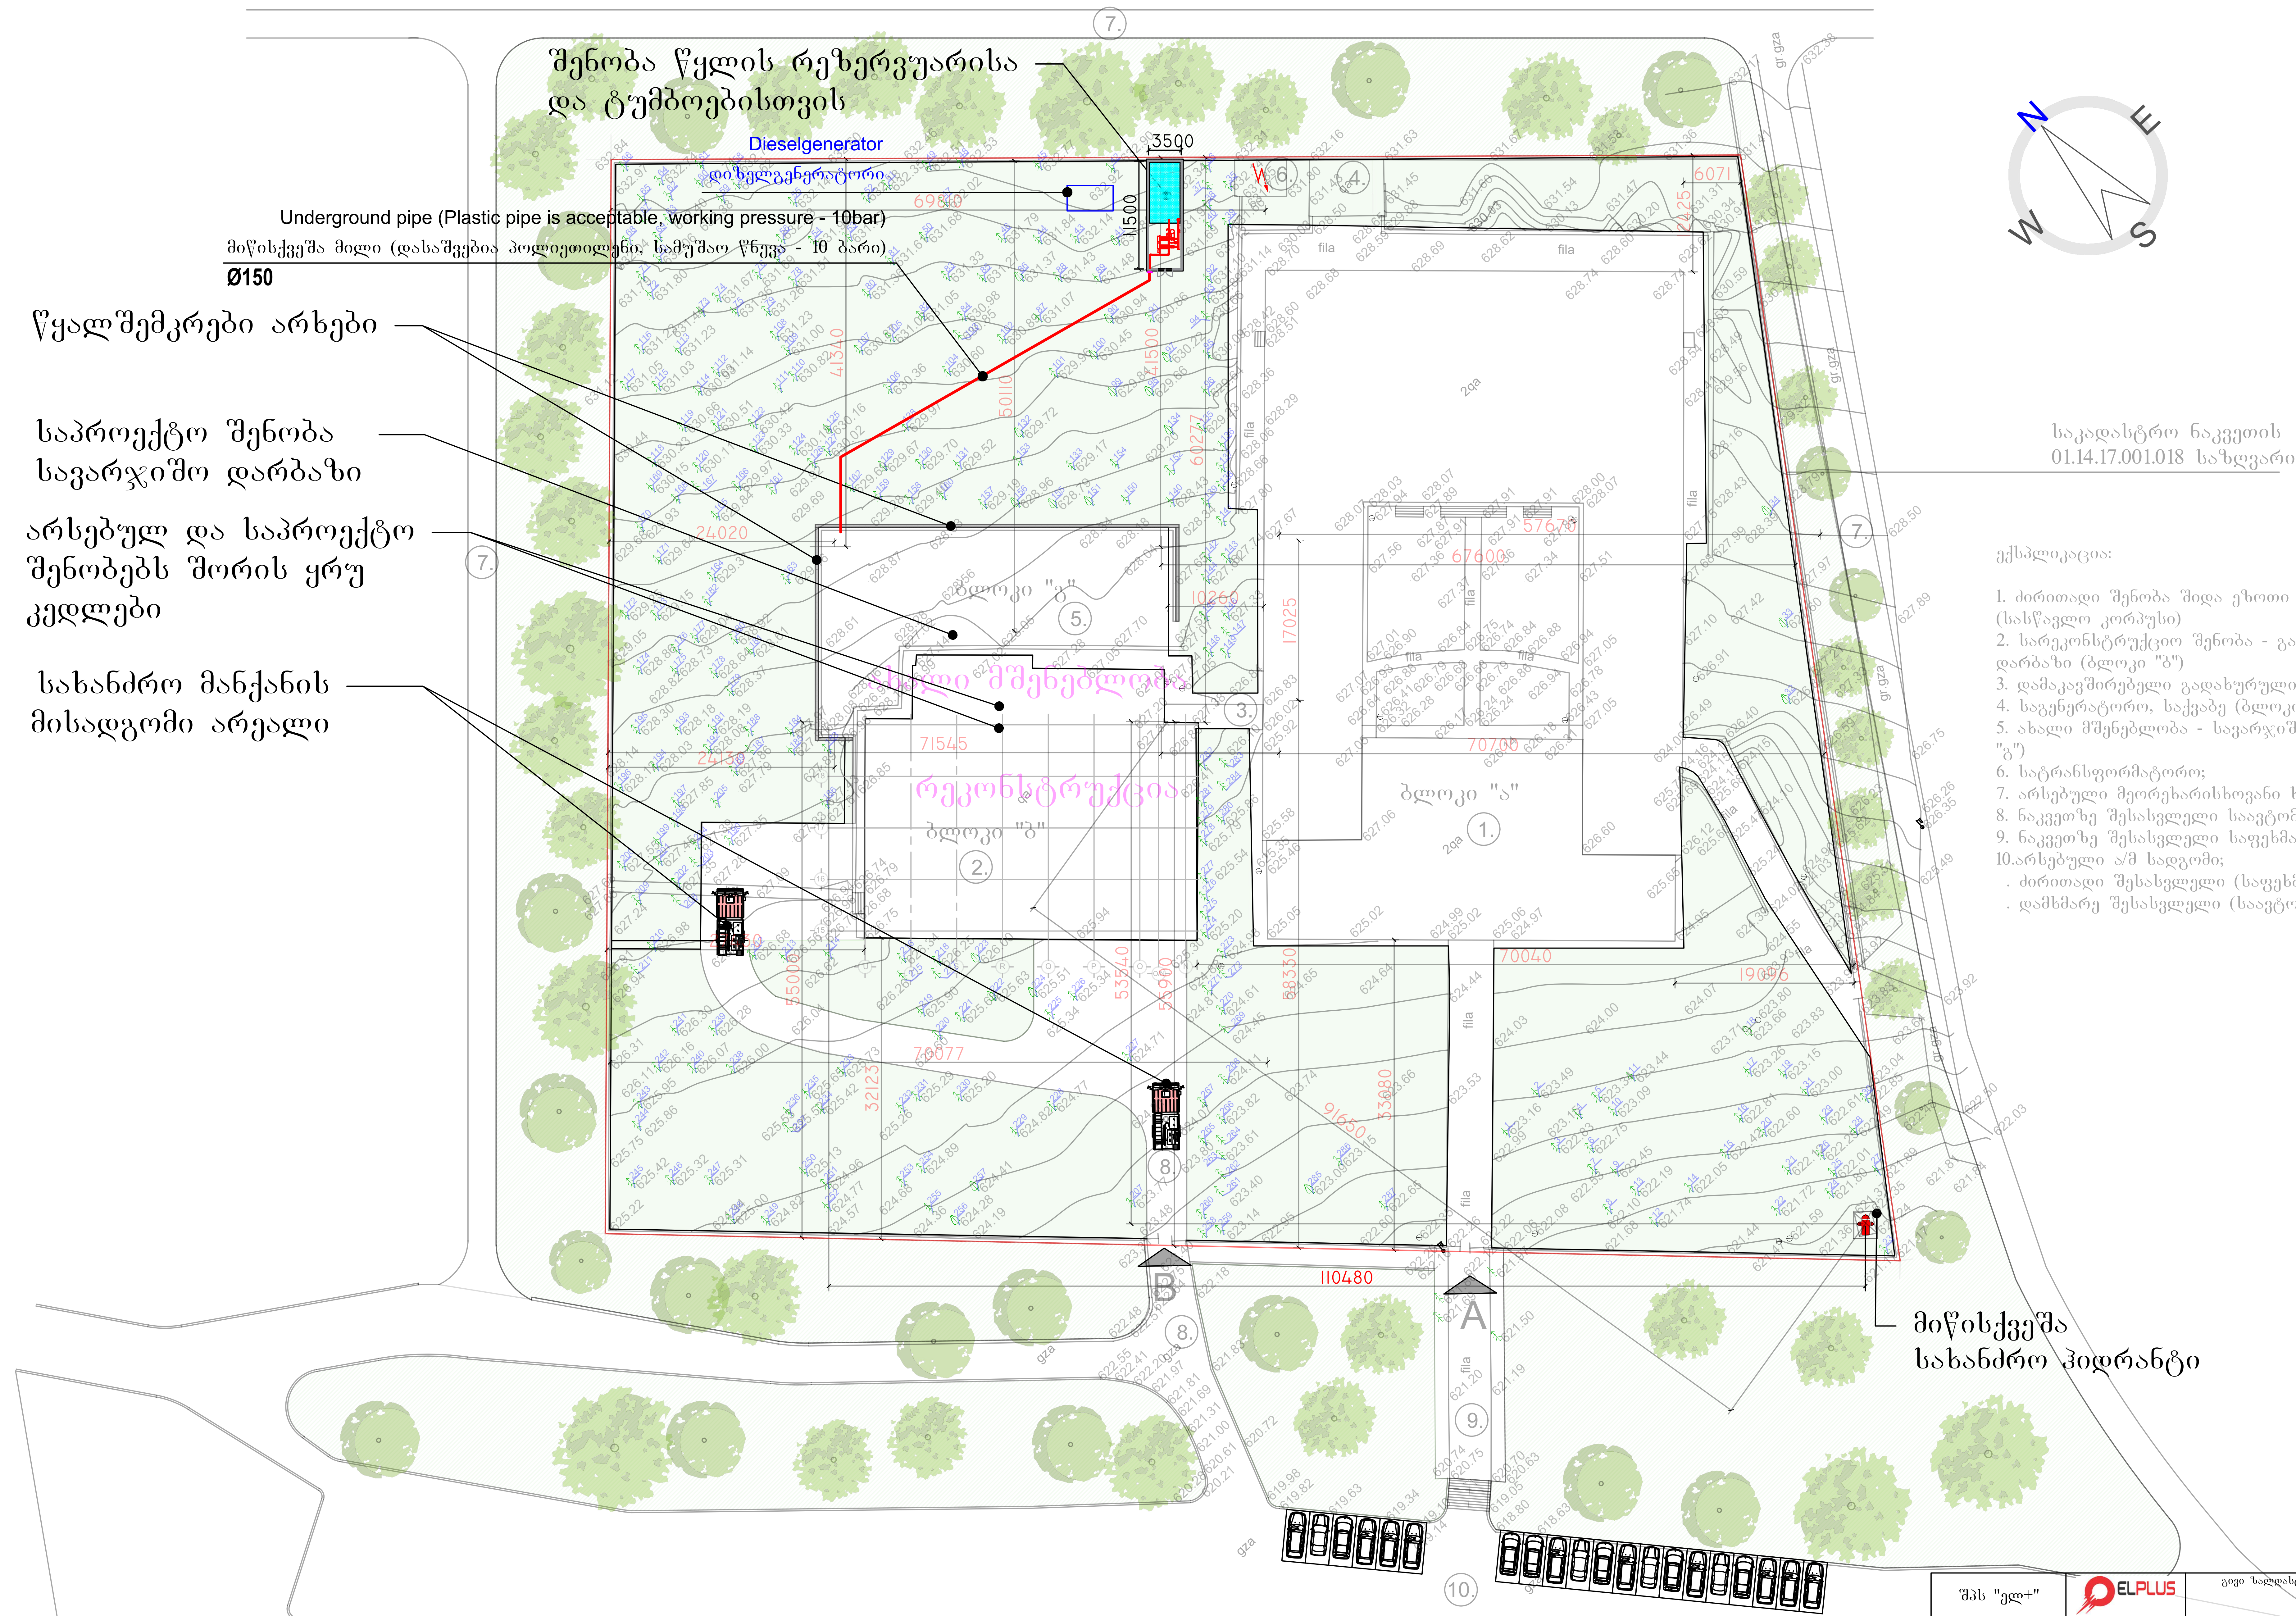

ექსპლიკაცია:

1. ძირითადი შენობა შიდა ეზოთი (ბლოკი "ა") (სასწავლო კორპუსი)
2. სარეკონსტრუქციო შენობა - გადახურული სპორტული დარბაზი (ბლოკი "ბ")
3. დამაკავშირებელი გადახურული ხიდი (ბლოკი "ბ")
4. საგენერატორო, საქვაბე (ბლოკი "ბ")
5. ახალი მშენებლობა - სავარჯიშო დარბაზის შენობა, (ბლოკი "გ")
6. სატრანსფორმატორო;
7. არსებული მეორეხარისხოვანი ხრეშის გზა;
8. ნაკვეთზე შესასვლელი საავტომობილო გზა;
9. ნაკვეთზე შესასვლელი საფეხმავლო ბილიკი;
10. არსებული ა/მ სადგომი;

. ძირითადი შესასვლელი (საფეხმავლო);
. დამხმარე შესასვლელი (საავტომობილო)

შპს "ელ+"	ELPLUS	გივი ზალდასტანიშვილის სახელობის ამერიკული აკადემიის კუთვნილი სპორტ კომპლექსი (ქ.თბილისი, ლეო [illegible] ქუჩა №7ა)	
დირექტორი	ლ. ჭუმბურიძე	სახანძრო წყლის სისტემის პროექტი	ფურც. ზომა: A2
შემსრულებელი:	ი. წერეთელი	გენგეგმა	
შეამოწმა:	ლ შველიძე.	მასშტაბი 1 : 500	ფურც.№ - 1 ფურც. რაოდ: 7

I სართული
1st floor

პირველი სართულის გეგმა

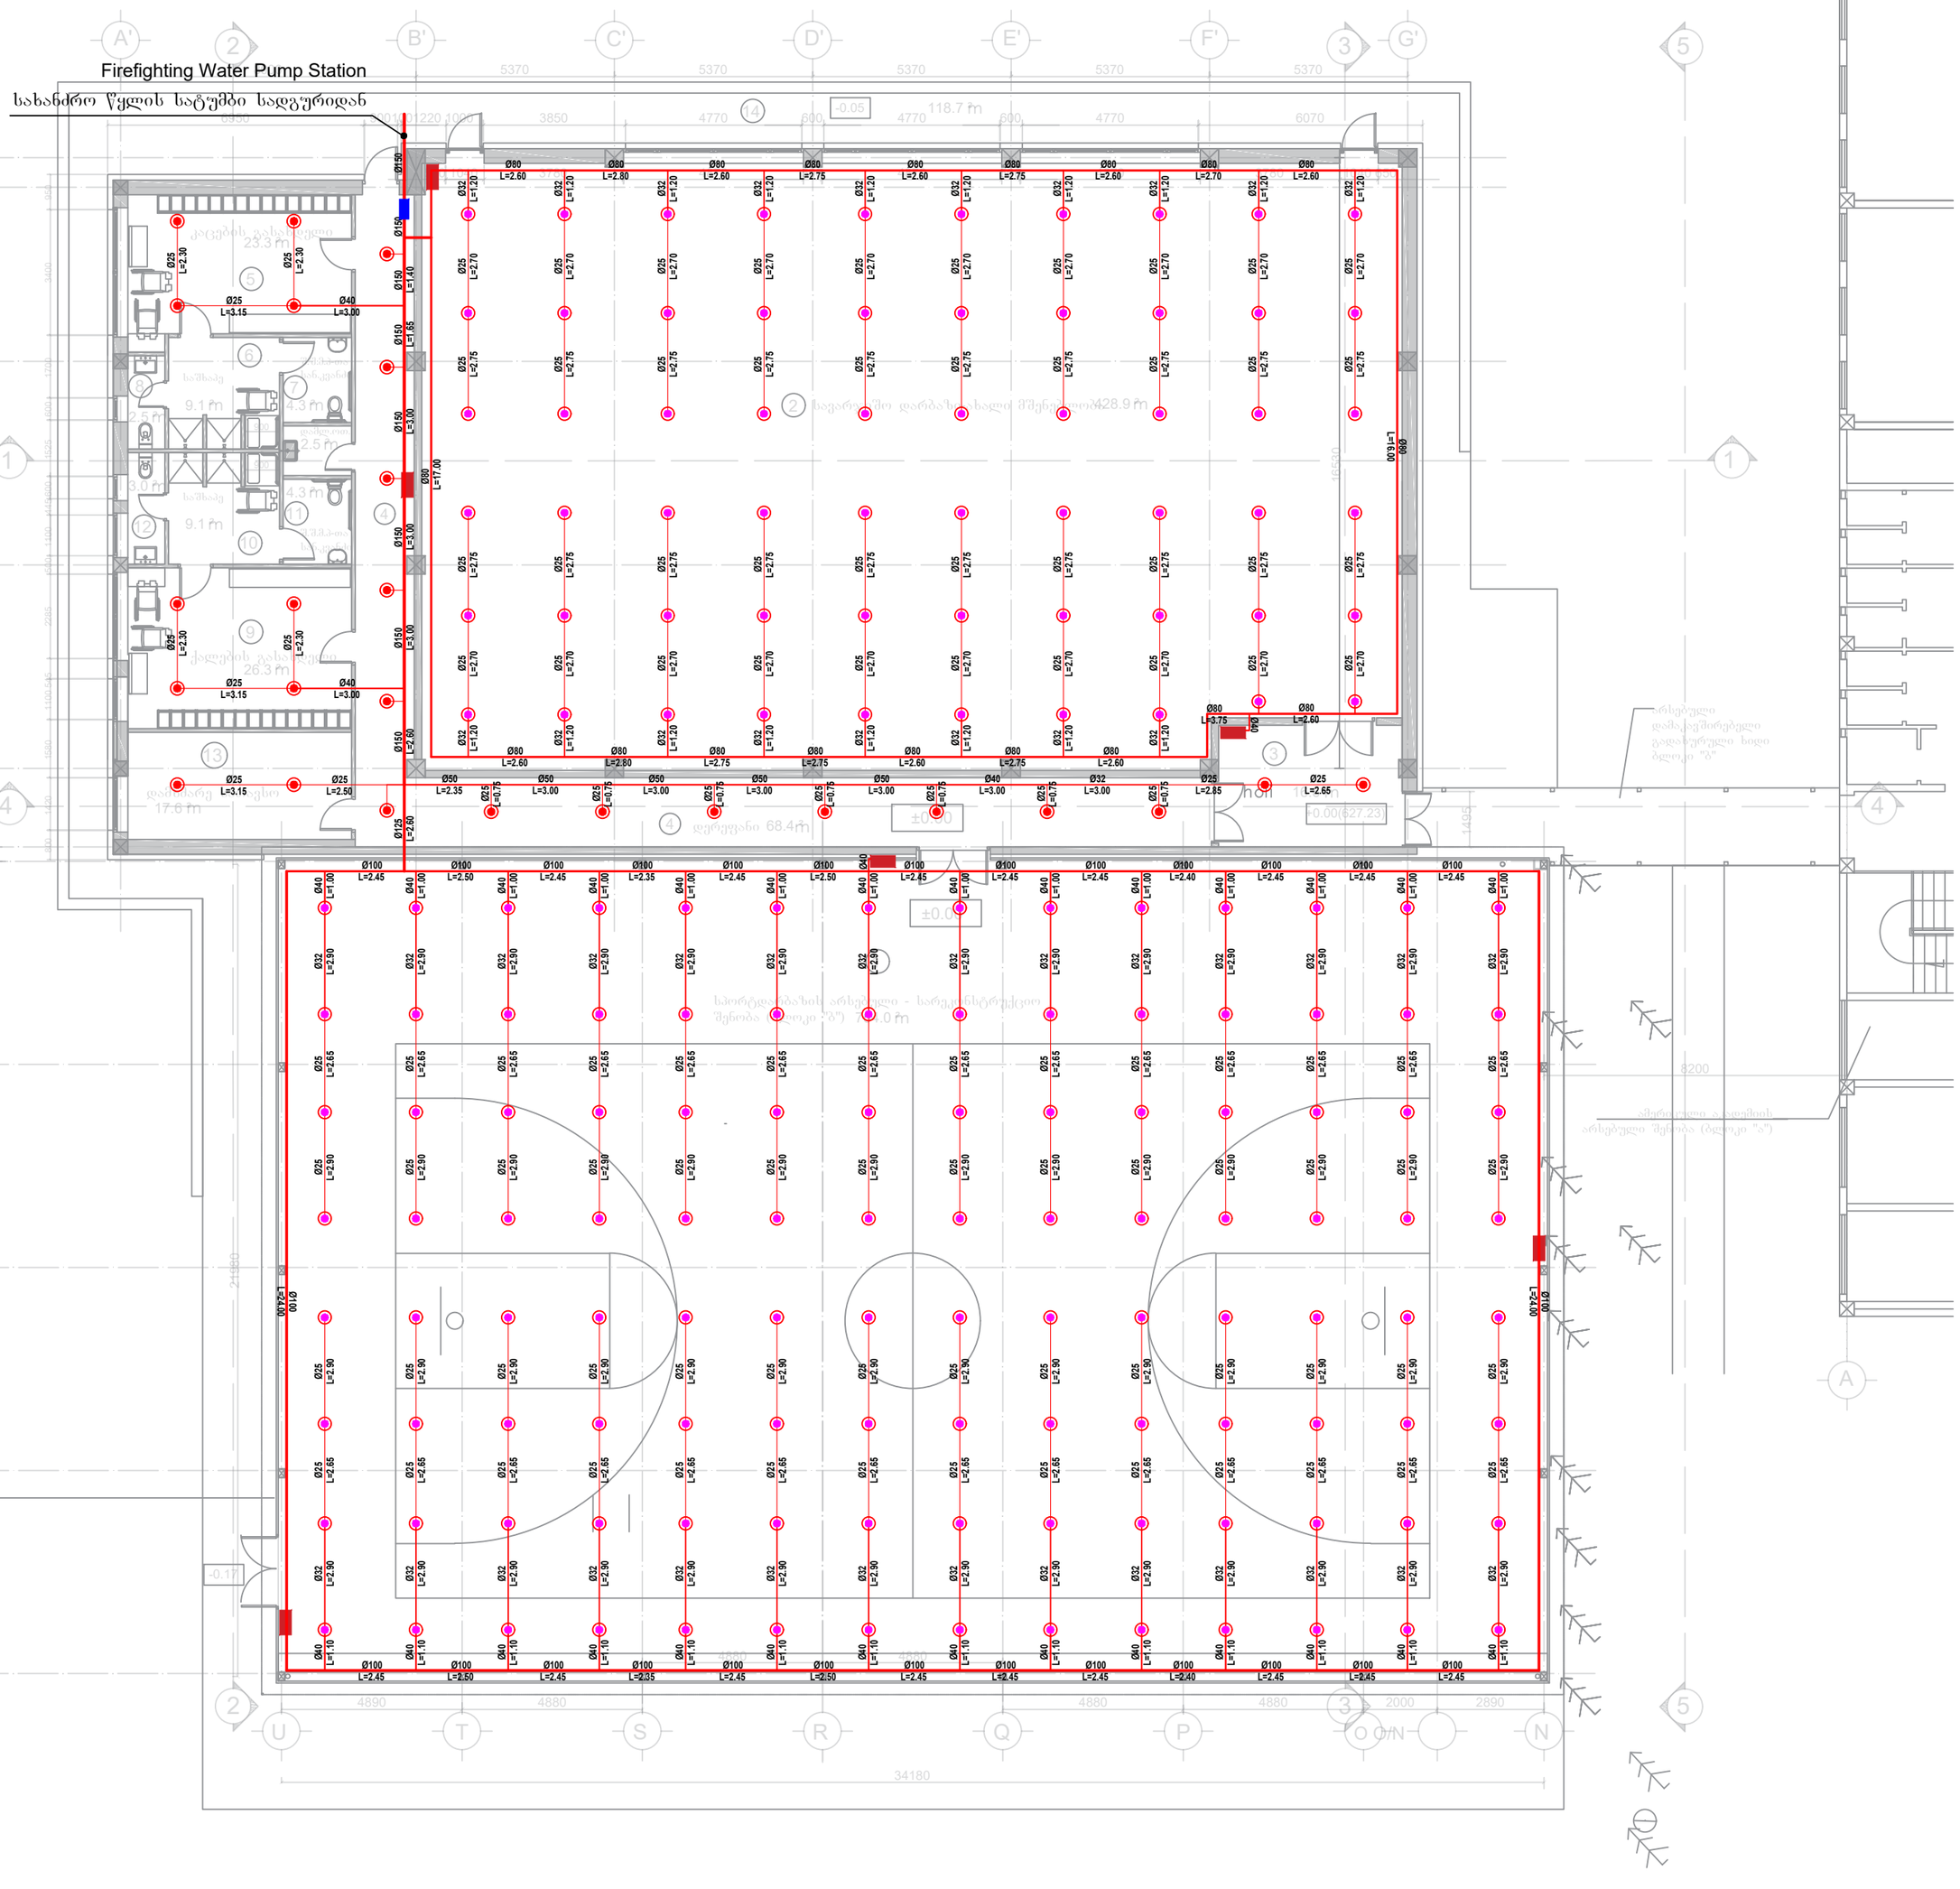

Sprinkler, upright, standard response, 68°, 1/2" NPT , K=5.6 საშხეფი, ზედა მიმართულების, სტანდ. რეაც. 68°, 1/2" NPT, K=5.6	Sprinkler Line საშხეფის ხაზი
Sprinkler, pendent, standard response, 68°, 1/2" NPT , K=5.6 საშხეფი, ქვედა მიმართულების, სტანდ. რეაც. 68°, 1/2" NPT, K=5.6	Fire Cabinet Line სახანძრო კარადის ხაზი
Metal pipe ფოლადის მილი	Fire Brigade Line სახანძრო დანადგის ხაზი
Zonal control valve assembly ზონალური საკონტროლო სარქველების ნაკრები	Vertical Pipe (Riser) ვერტიკალური მილი (ღერძი)
Fire Cabinet სახანძრო კარადა	

* Note: The dimensions of the devices do not match the scale
შენიშვნა: მოწყობილობების ზომები არ შეესაბამება მასშტაბს

დირექტორი	ლ. ჭუმბურიძე		სახანძრო წყლის სისტემის პროექტი	ფურც. ზომა: A2
შემსრულებელი:	ი. წერეთელი		-1 სართულის გეგმა	
შეამოწმა:	ლ შველიძე		მასშტაბი 1 : 150	ფურც.№ - 2 ფურც. რაოდ: 7

აქსონომეტრული გეგმა
Achsonometric plan

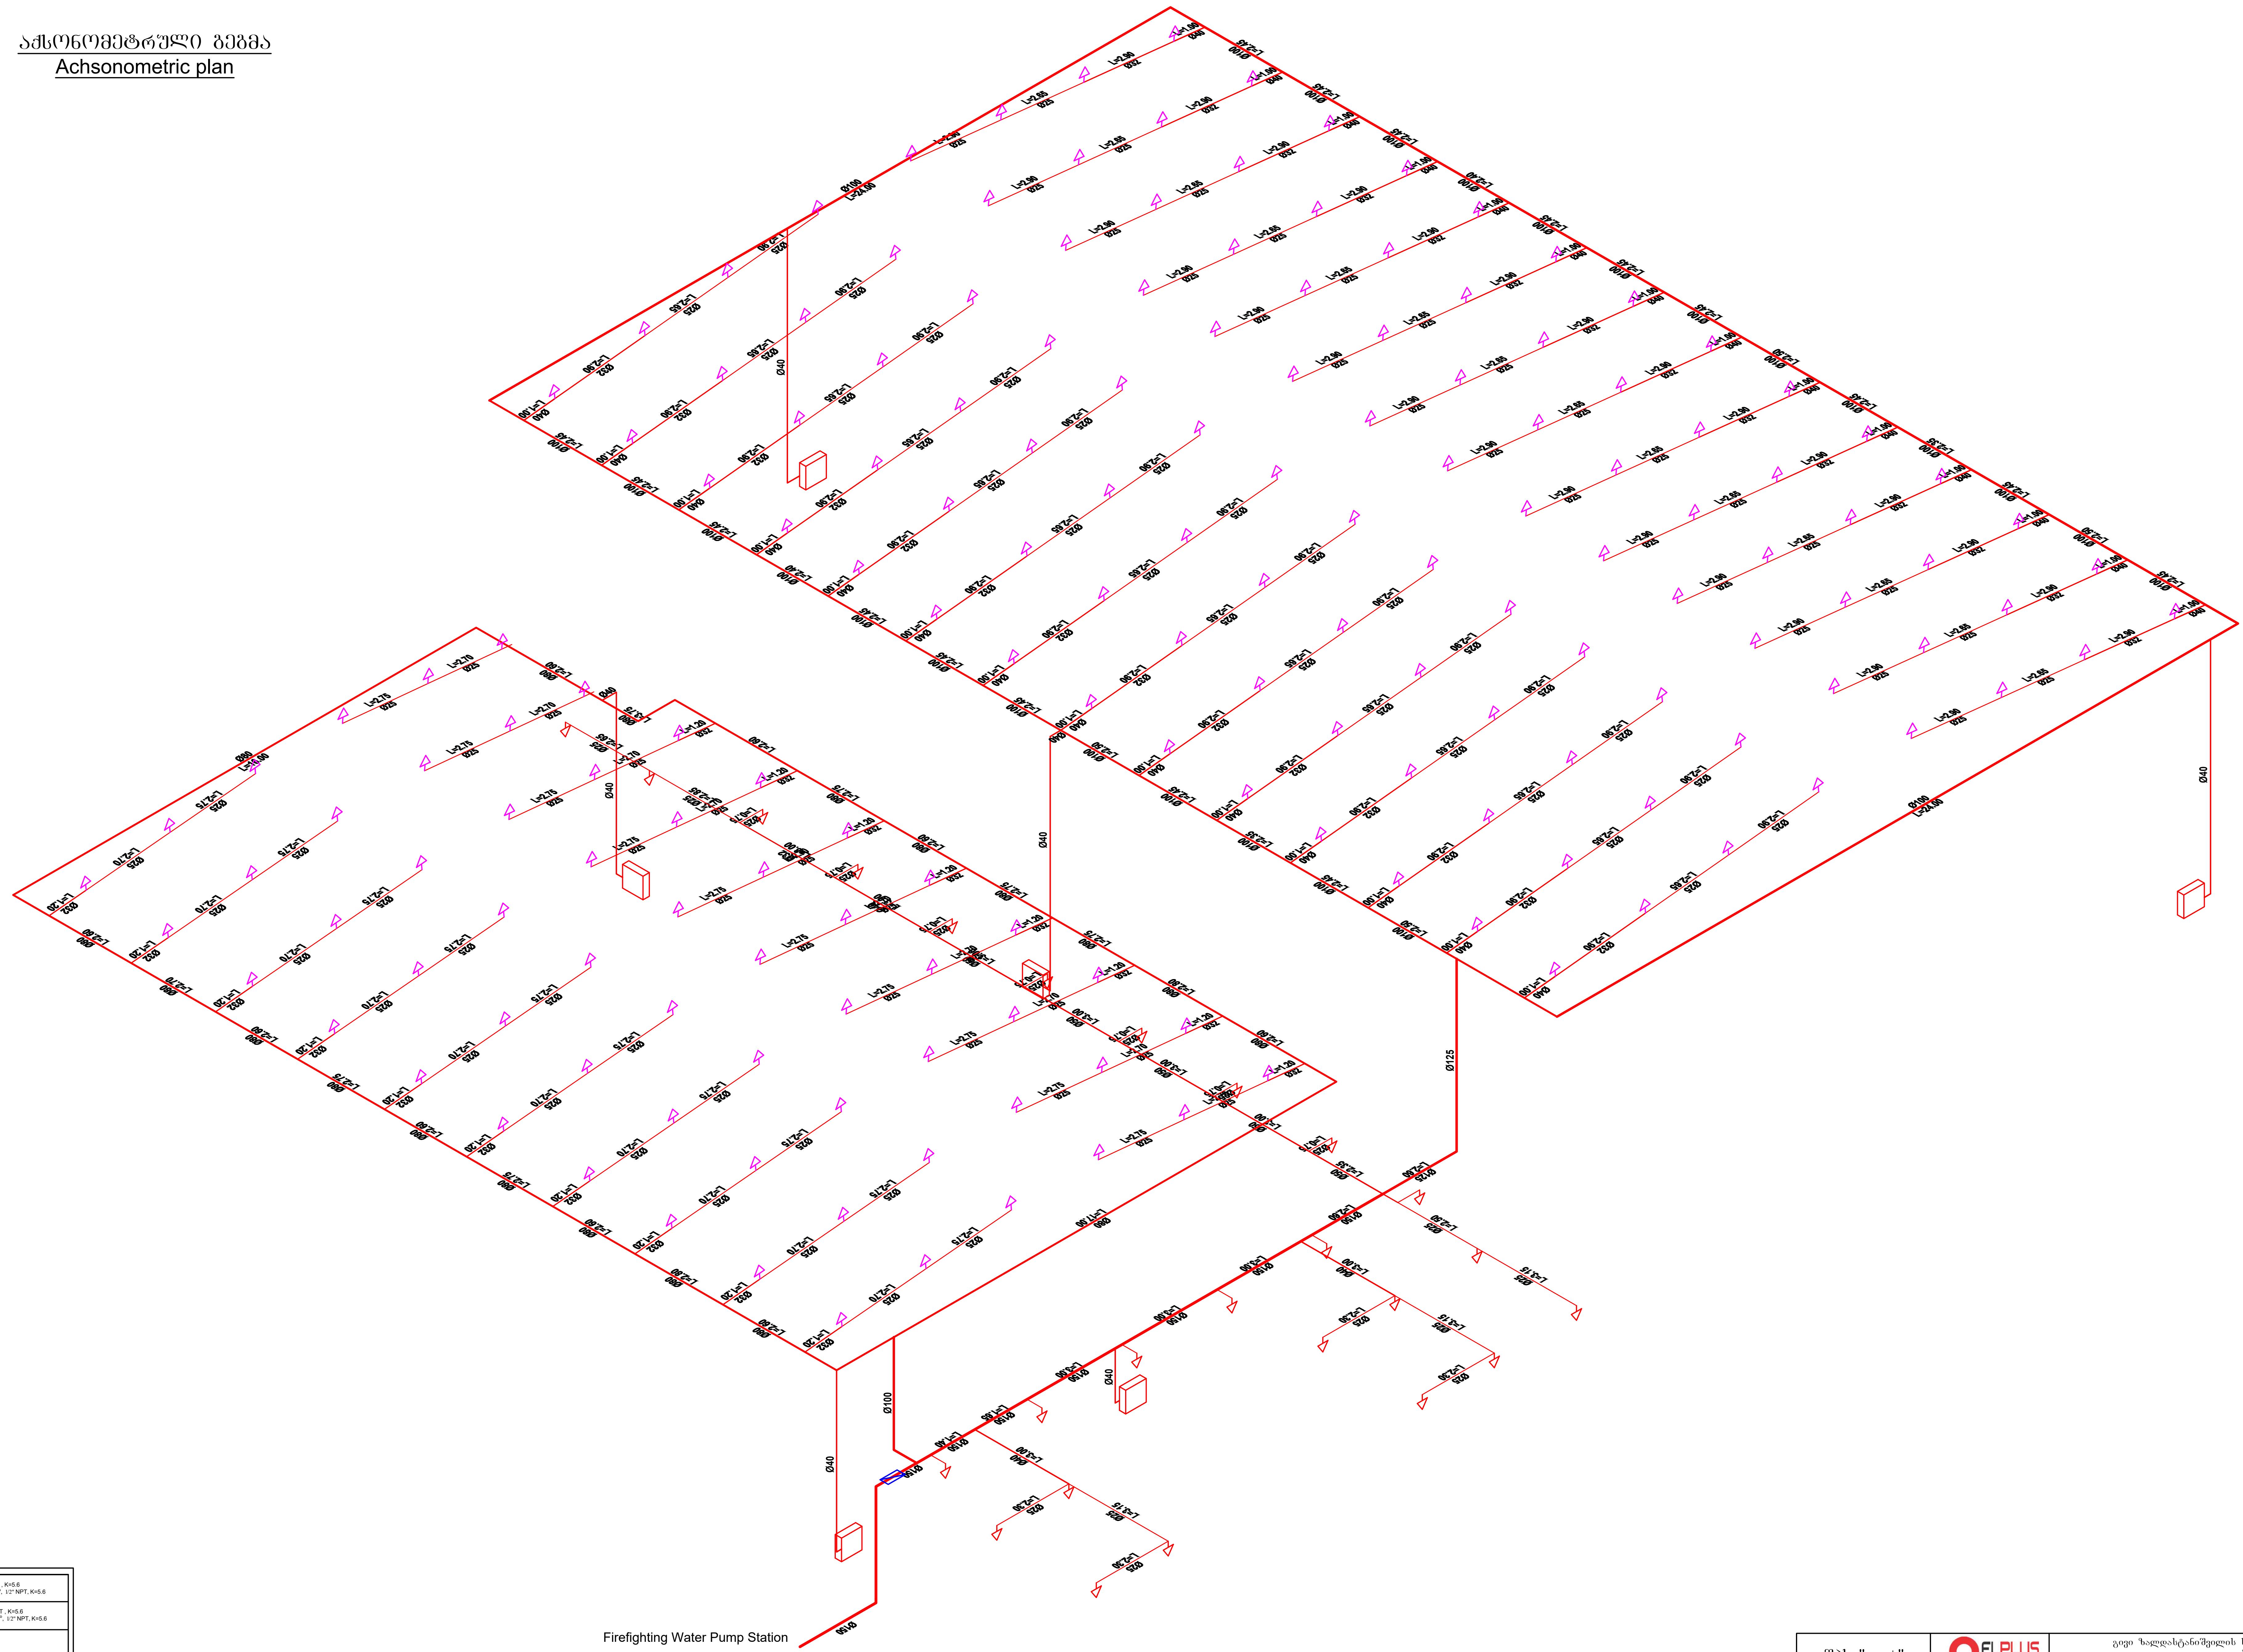

(symbol)	Sprinkler, upright, standard response, 68°, 1/2" NPT , K=5.6 საშხეფი, ზედა მიმართულების, სტანდ. რეაგ. 68°, 1/2" NPT, K=5.6
(symbol)	Sprinkler, pendent, standard response, 68°, 1/2" NPT , K=5.6 საშხეფი, ქვედა მიმართულების, სტანდ. რეაგ. 68°, 1/2" NPT, K=5.6
(symbol)	Metal pipe ფოლადის მილი
(symbol)	Zonal control valve assembly ზონალური საკონტროლო სარქველების ნაკრები
(symbol)	Fire Cabinet სახანძრო კარადა

შპს "ელ+"		ELPLUS	გივი ზალდასტანიშვილის სახელობის ამერიკული აკადემიის კუთვნილი სპორტ კომპლექსი (ქ.თბილისი, [illegible] ქუჩა №7ა)	
დირექტორი	ლ. ჭუმბურიძე		სახანძრო წყლის სისტემის პროექტი	ფურც. ზომა: A2
შემსრულებელი:	ი. წერეთელი		აქსონომეტრული გეგმა	
შეამოწმა:	ლ შველიძე.		მასშტაბი 1 : 150	ფურც.№ - 3 ფურც. რაოდ: 7

აქსონომეტრული გეგმა
Achsonometric plan

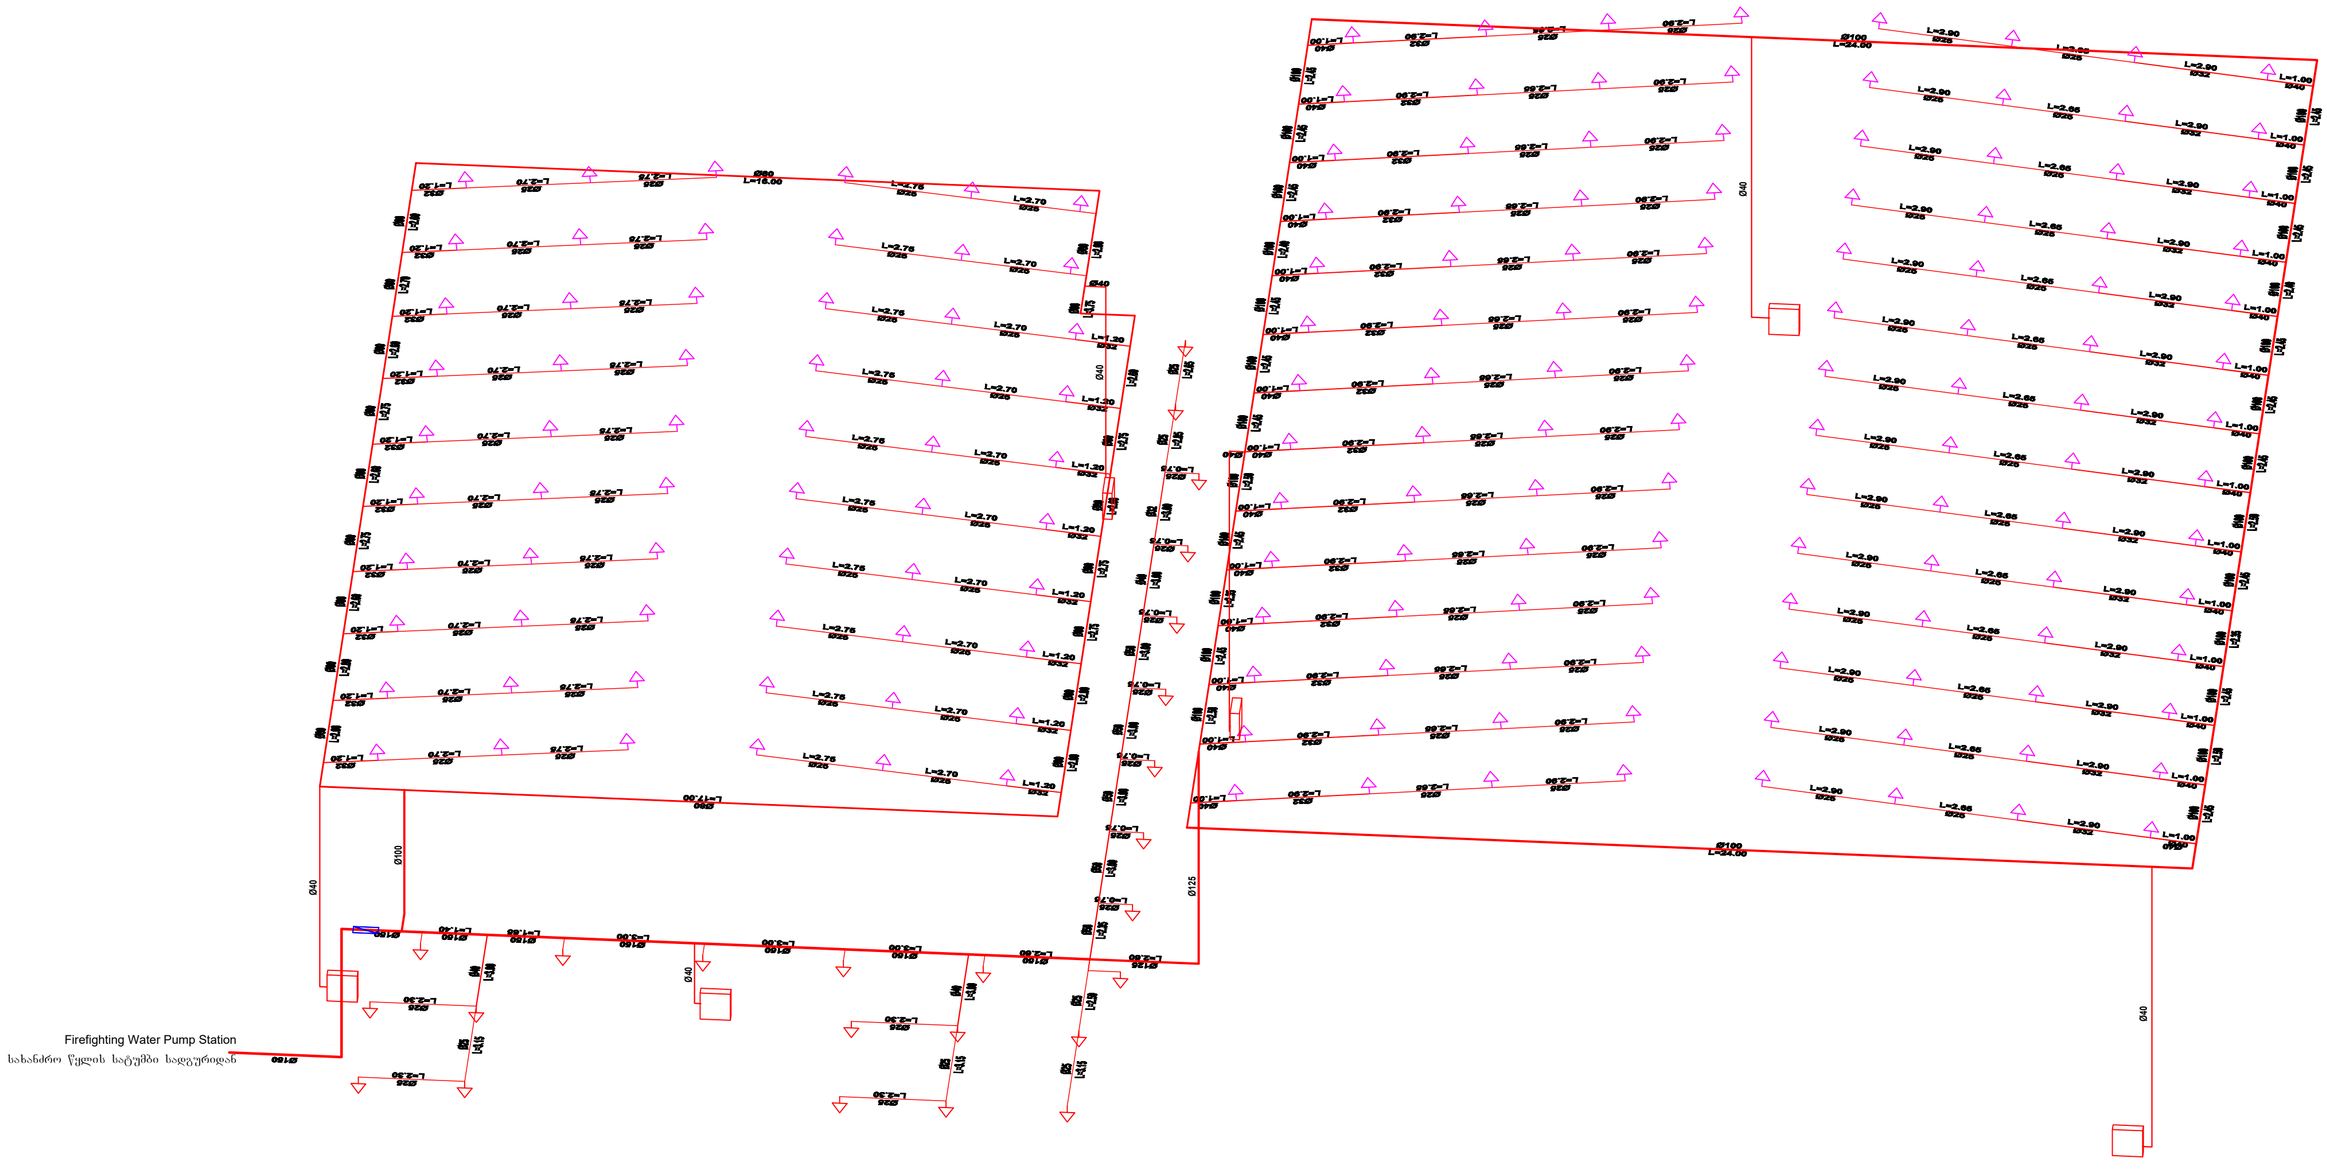
Ø90
L=16.00
Ø100
L=24.00
Ø40
Ø125
Ø100
L=17.00
Ø40
Ø40
Ø40

სახანძრო სისტემისთვის საჭირო ნაწილები
Parts required for fire-fighting system

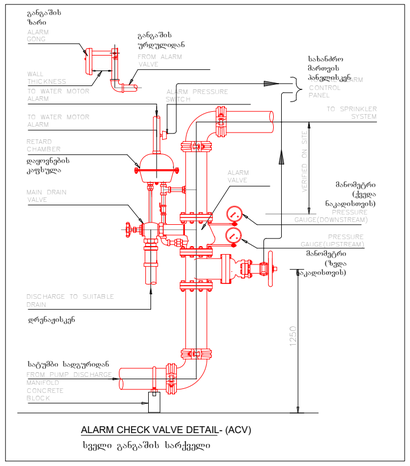

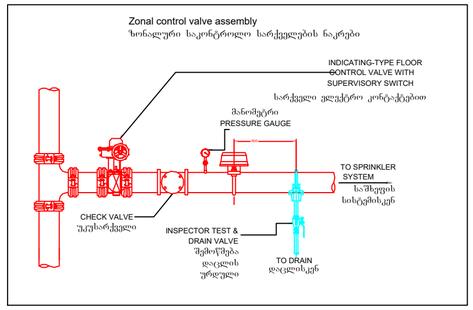

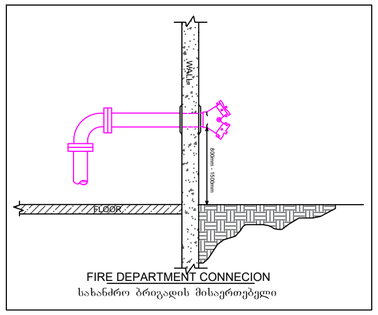

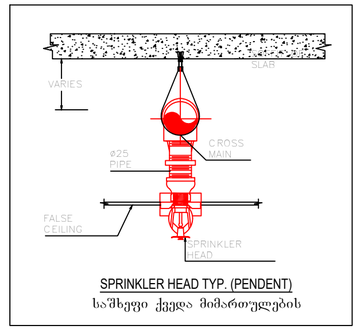

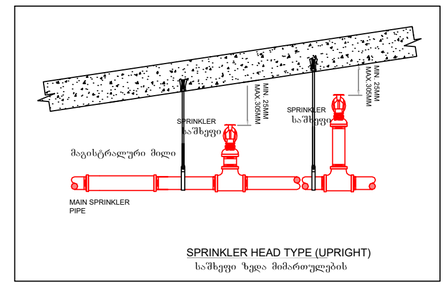

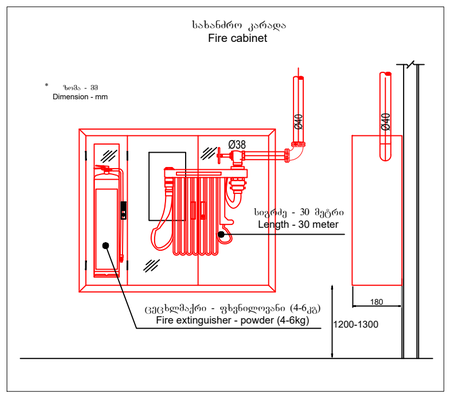

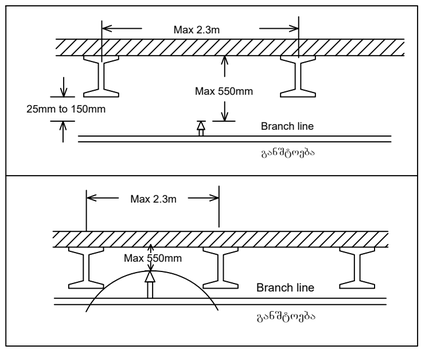

Sprinkler specification (Upright)
სპრინკლერის სპეციფიკაცია (ზედა მიმართულების)

K Factor	: K5.6(80)
Thread size	: ½" NPT (15 mm)
Response	: Standard response
Finished	: Brass, Chrome, White
Temperature	: 68˚C(155˚F)

Sprinkler specification (Pendent)
სპრინკლერის სპეციფიკაცია (ქვედა მიმართულების)

K Factor	: K5.6(80)
Thread size	: ½" NPT (15 mm)
Response	: Standard response
Finished	: Brass, Chrome, White
Temperature	: 68˚C(155˚F)

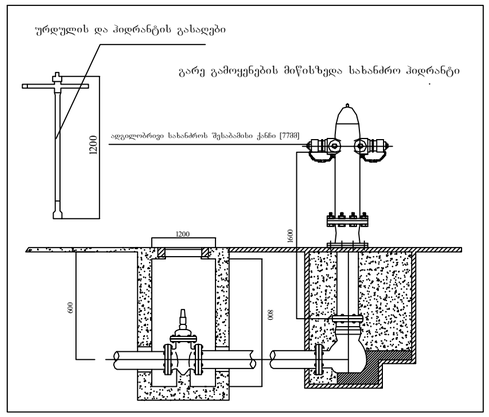

Hanger specifications
საკიდების/სამაგრების სპეციფიკაციები

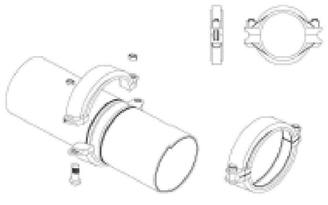

TYPICAL GROOVED PIPE CONNECTION
(NOT TO SCALE)

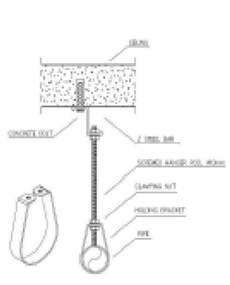

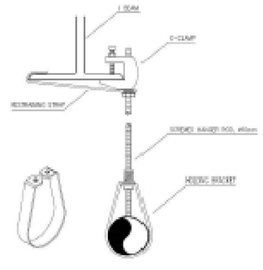

TYPICAL ADJUSTABLE SWIVEL RING HANGER
(NOT TO SCALE)

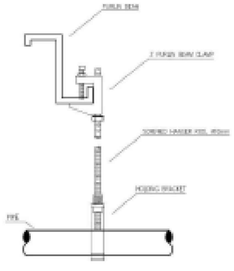

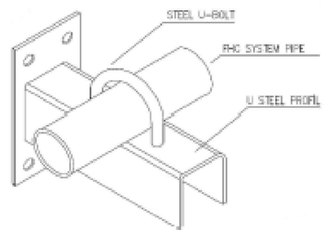

დირექტორი	ლ. ჯუმურიე		სახანძრო წყლის სისტემის პროექტი	ზომა: A2
შემრულებელი	ი. წერეთელი		სახანძრო სისტემისთვის საჭირო ნაწილები	
შემოწმა:	ლ. შველაძე			ფურცელი - 5 ფურცლის რაოდ. 7

სახანძრო წყლის სატუმბი სადგური
FIREFIGHTING WATER PUMP STATION

Example #1
ნიმუში №1



Example #2
ნიმუში №2





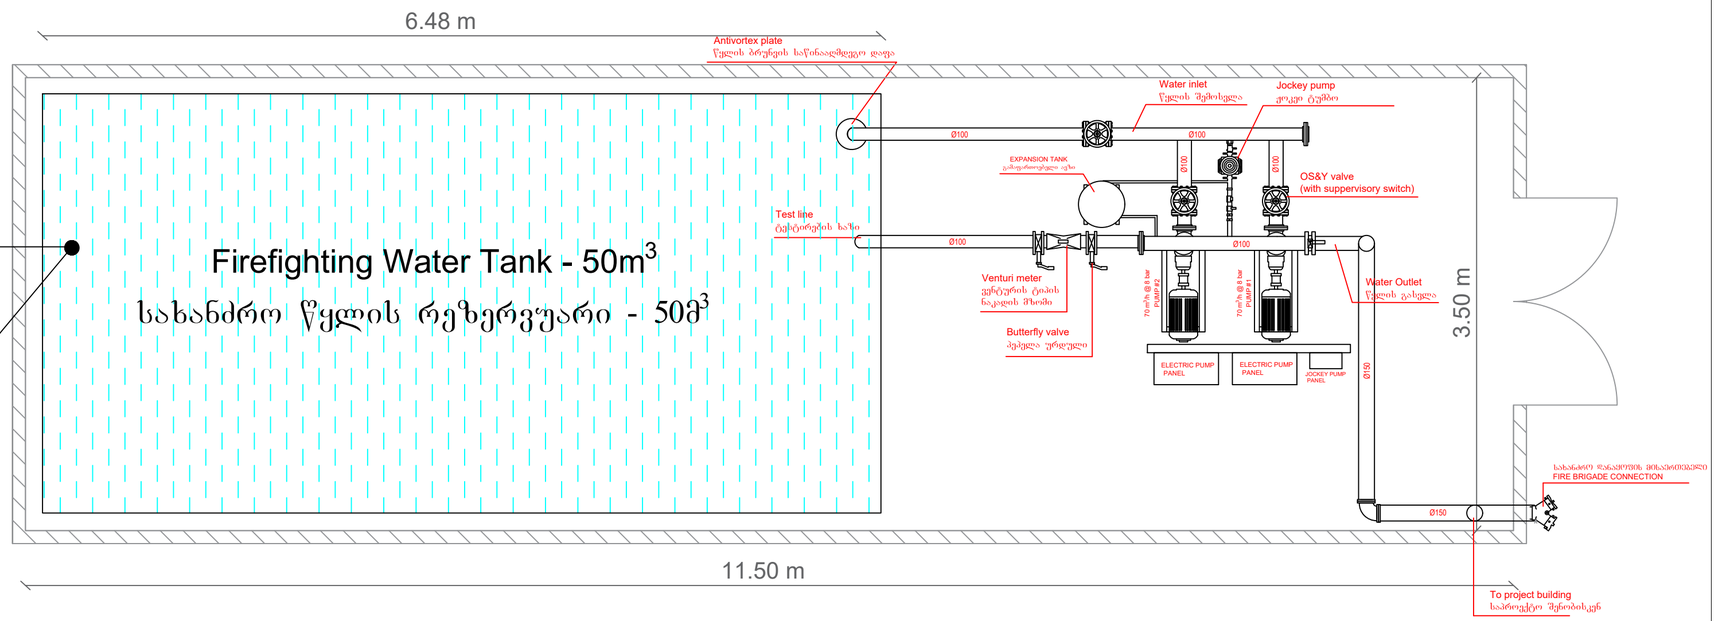

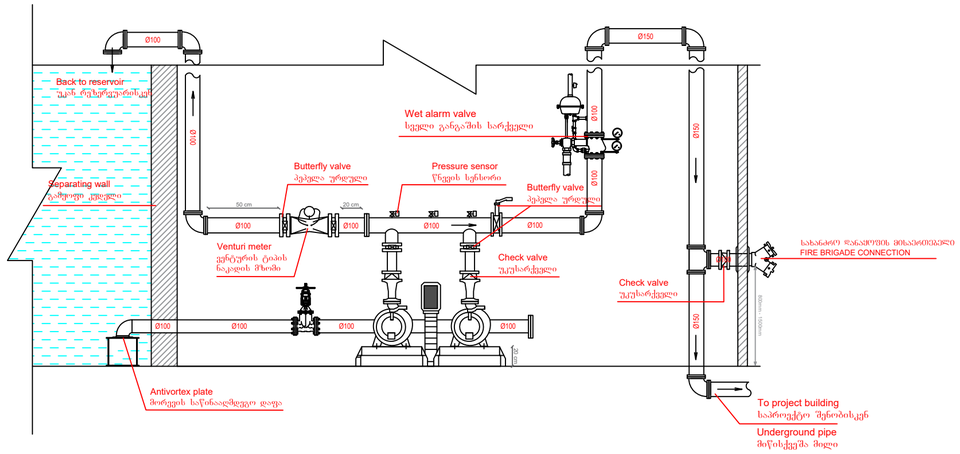

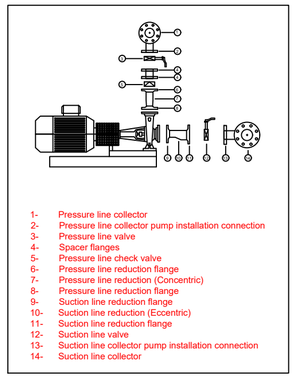

1- Pressure line collector
2- Pressure line collector pump installation connection
3- Pressure line valve
4- Spacer flanges
5- Pressure line check valve
6- Pressure line reduction flange
7- Pressure line reduction (Concentric)
8- Pressure line reduction flange
9- Suction line reduction flange
10- Suction line reduction (Eccentric)
11- Suction line reduction flange
12- Suction line valve
13- Suction line collector pump installation connection
14- Suction line collector

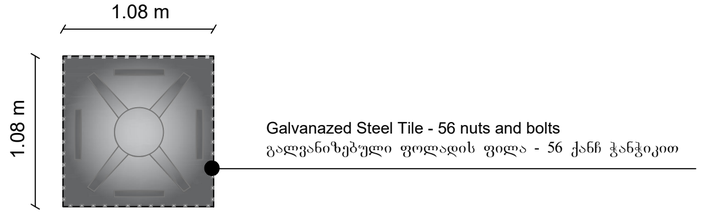

* Room temperature should be maintained above +5°C
ოთახში უნდა შენარჩუნდეს არანაკლებ ტემპერატურა +5°C

* It is reccomended for water tank to be built first, then building.
რეკომენდირებულია ჯერ რეზერვუარის მოწყობა, შემდგომ შენობის.

დირექტორი	ლ. ჭუმბურიძე		სახანძრო წყლის სისტემის სქემა	ფურც. ზომა: A2
შემოწმებულია	ა. წერეთელი		სახანძრო წყლის სატუმბი სადგური	
შეასრულა	ლ. შველაძე			ფურცლ. - 6
				ფურც. რაოდ. 7

სახანძრო სატუმბი სადგურის და წყლის რეზერვუარის ნაგებობა

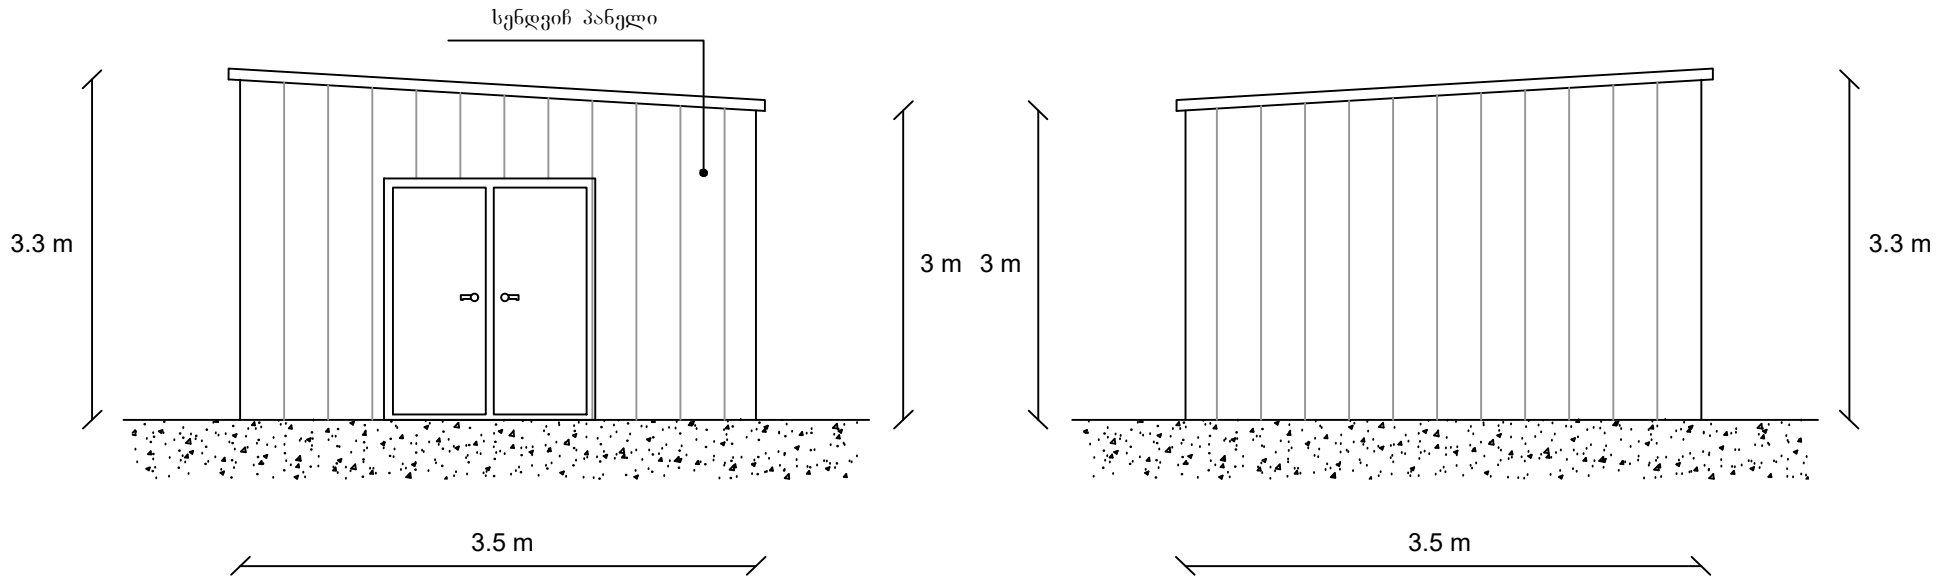

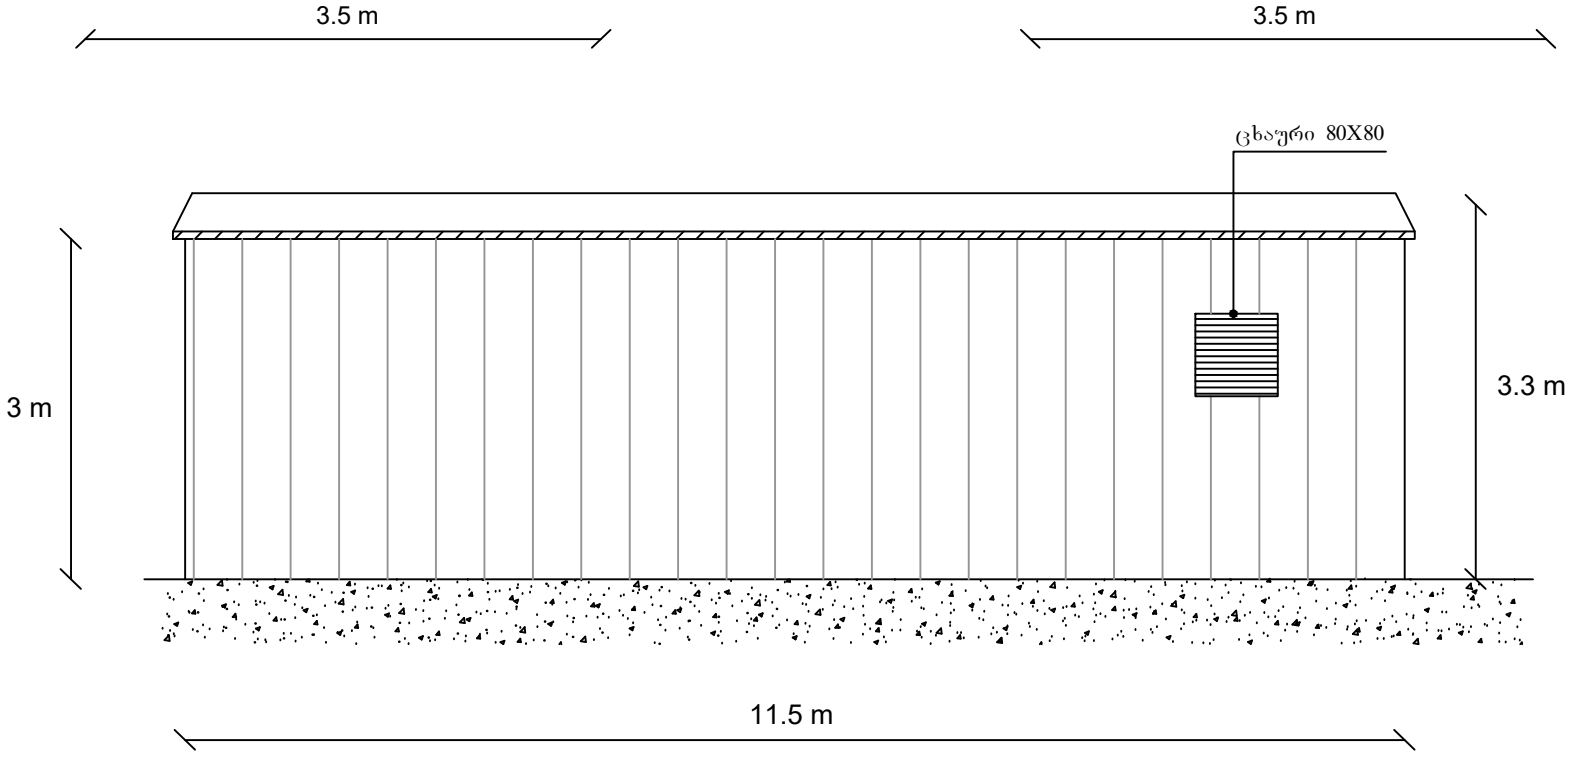

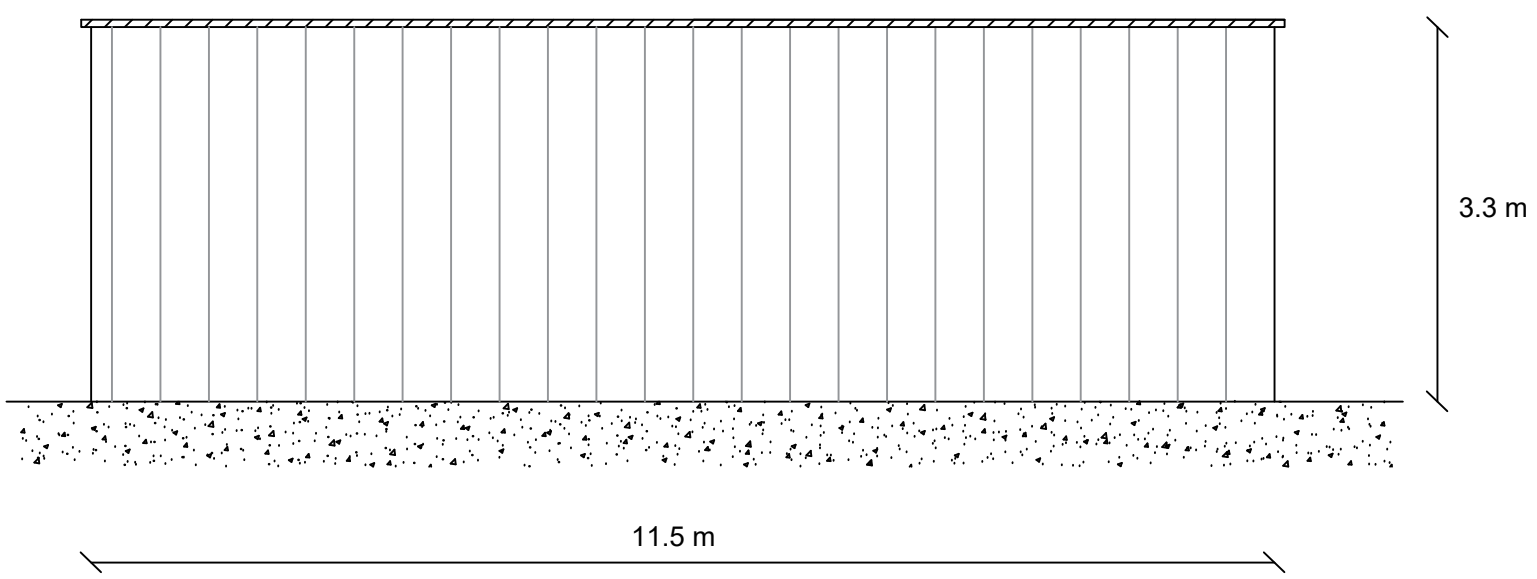

შპს "ელ+"	ELPLUS		გივი ზალდასტანიშვილის სახელობის ამჟრკოლი აკადემიის კუთვნილი სპორტ კომპლექსი (ქ.თბილისი, ლ. ცაგარეიშვილის ქუჩა №7ა)	
დირექტორი	ლ. ჭუმბურიძე		სახანძრო წყლის სისტემის [illegible]	შკალა: A3
შემსრულებელი:	ი. წერეთელი		სახანძრო სატუმბი სადგურის და წყლის რეზერვუარის ნაგებობა	
შეამოწმა:	ლ. შველიძე			ფურც.№ - 7
				ფურც. რაოდ: 7

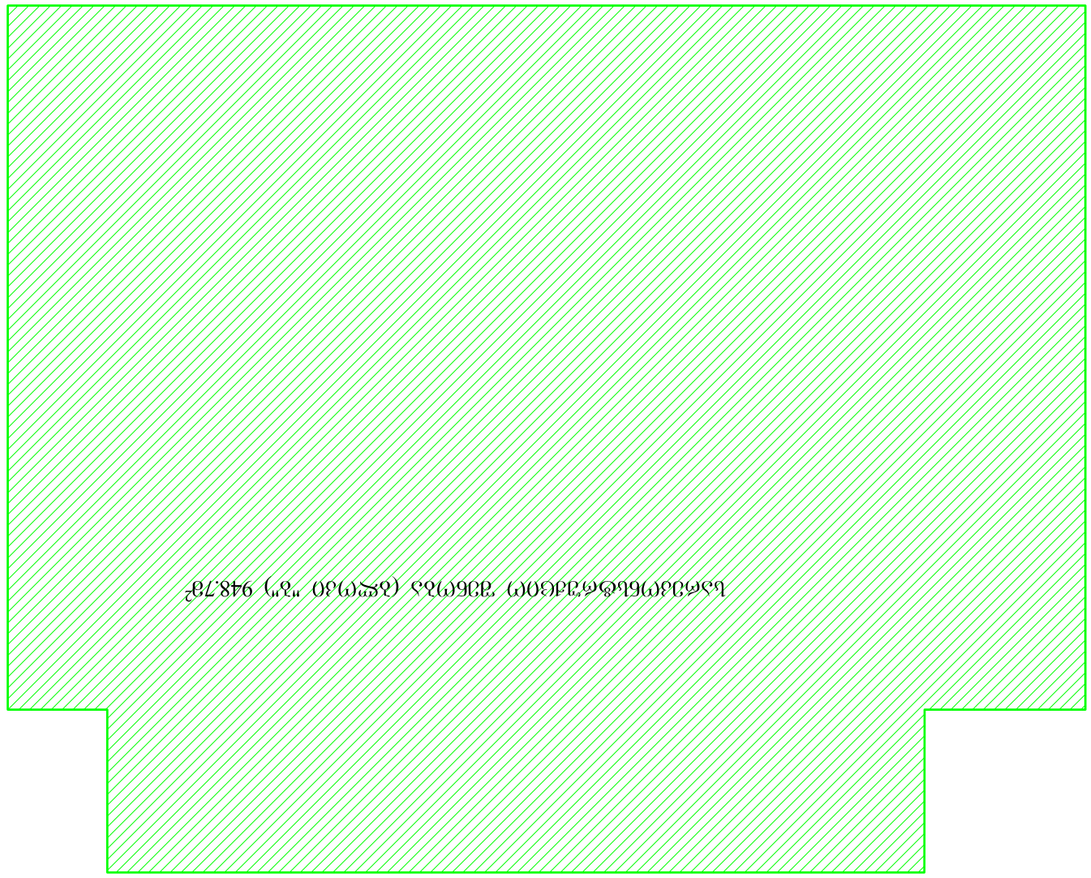



საპროექტო მიწის (ბლოკი "ბ") კ1 კოეფიციენტის საანგარიშო ფართობი შეადგენს: საპროექტო შენობა (მიწშენება ბლოკი "ბ" + გარსშემოსავლელი + საყრდენი კედლები (678.9 მ²+ 116.2 მ²+ 24.4 მ² = 819.5 მ²), ასახული კოეფიციენტში 0.06

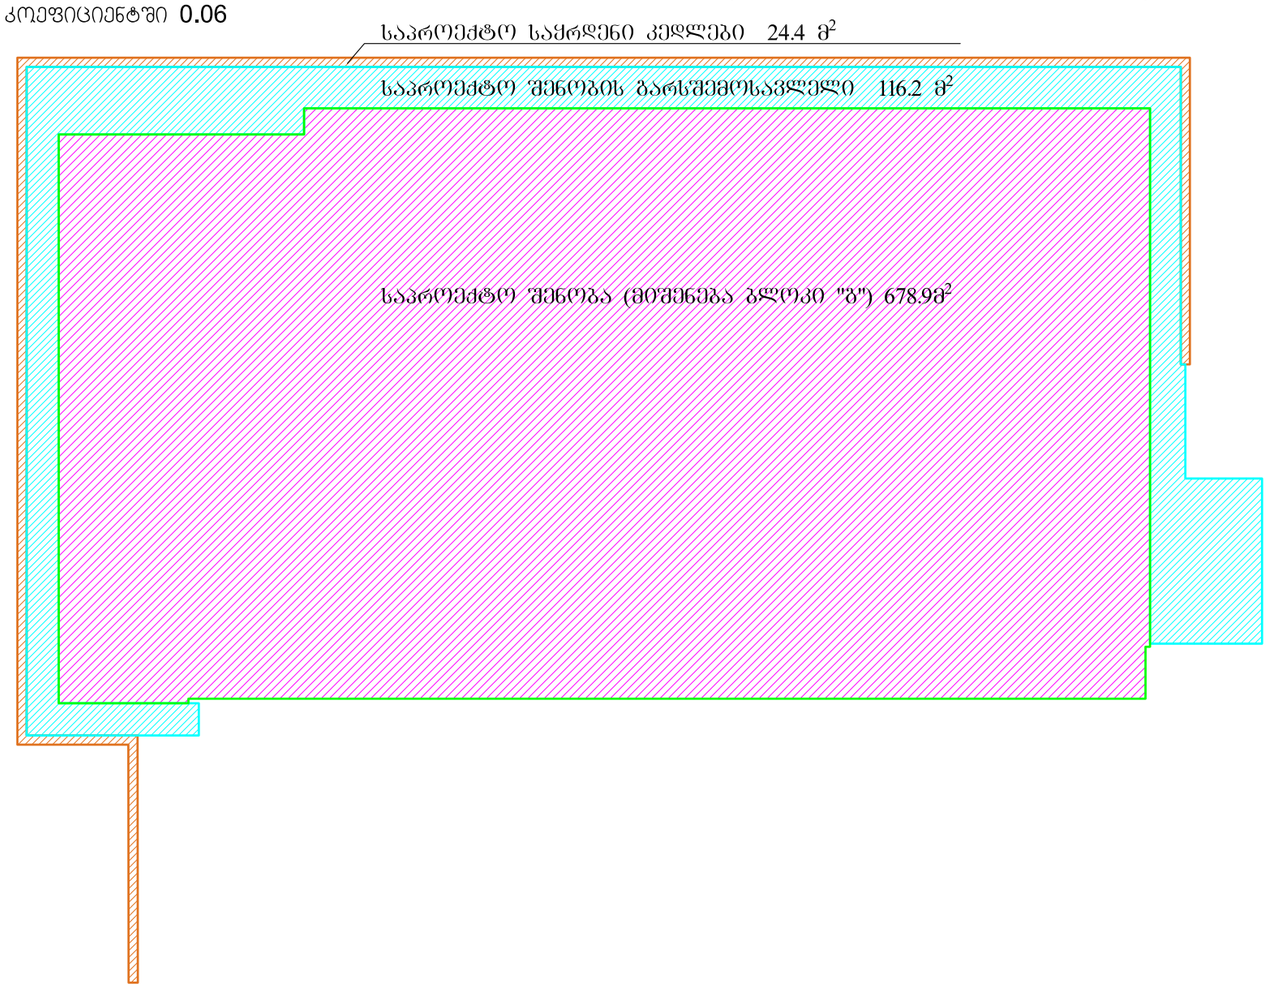

საპროექტო მიწშენების (ბლოკი "ბ") კ2 კოეფიციენტის საანგარიშო ფართობი შეადგენს 678.9 მ², ასახული კოეფიციენტში 0.05

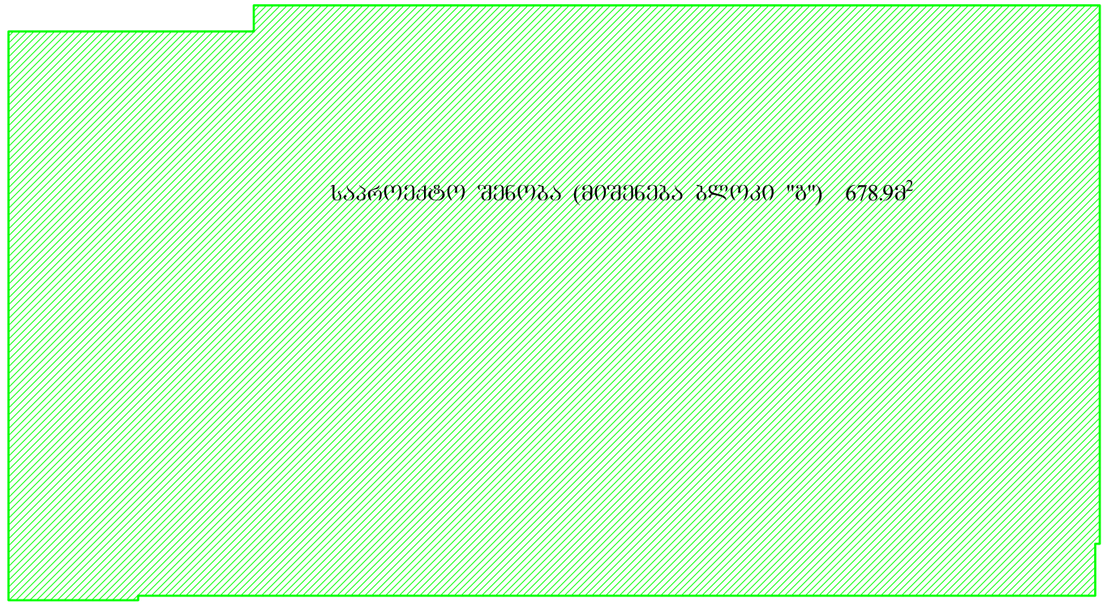

პროექტირების შედეგად შენობის კ1 კოეფიციენტის საანგარიშო ფართობი 1621.9 მ^2
ასახული კოეფიციენტში 0.11

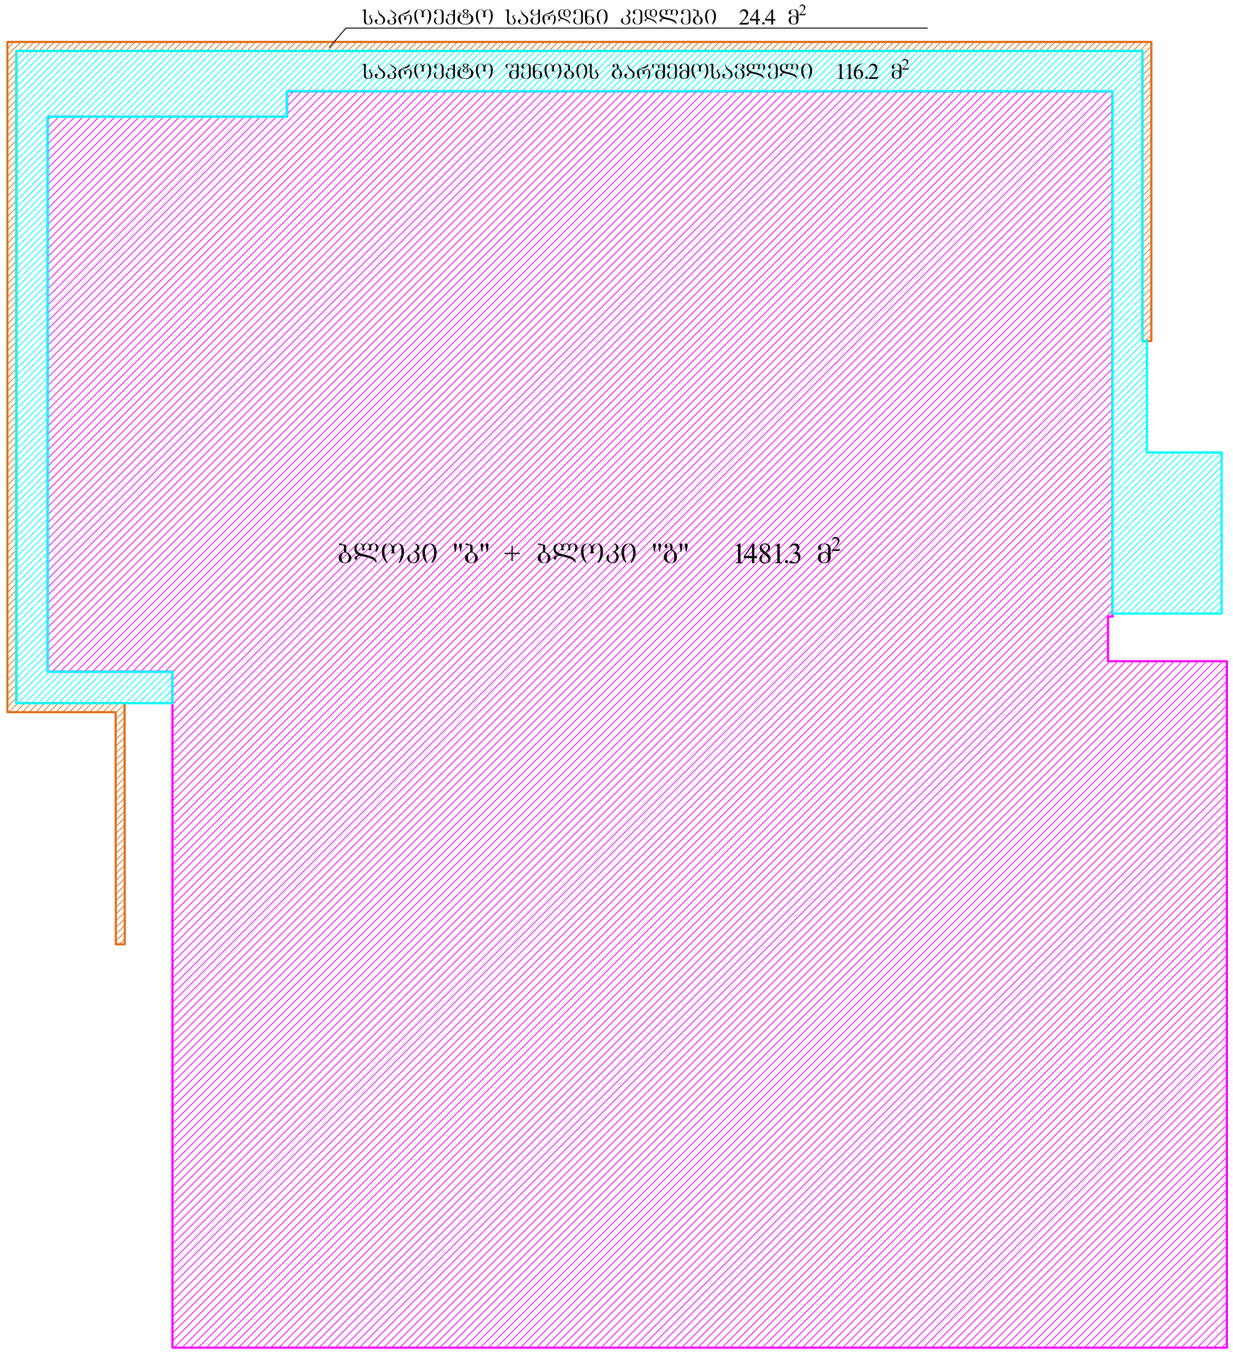

პროექტირების შედეგად შენობის კ2 კოეფიციენტის საანგარიშო ფართობი 1481.3 მ^2
ასახული კოეფიციენტში 0.10

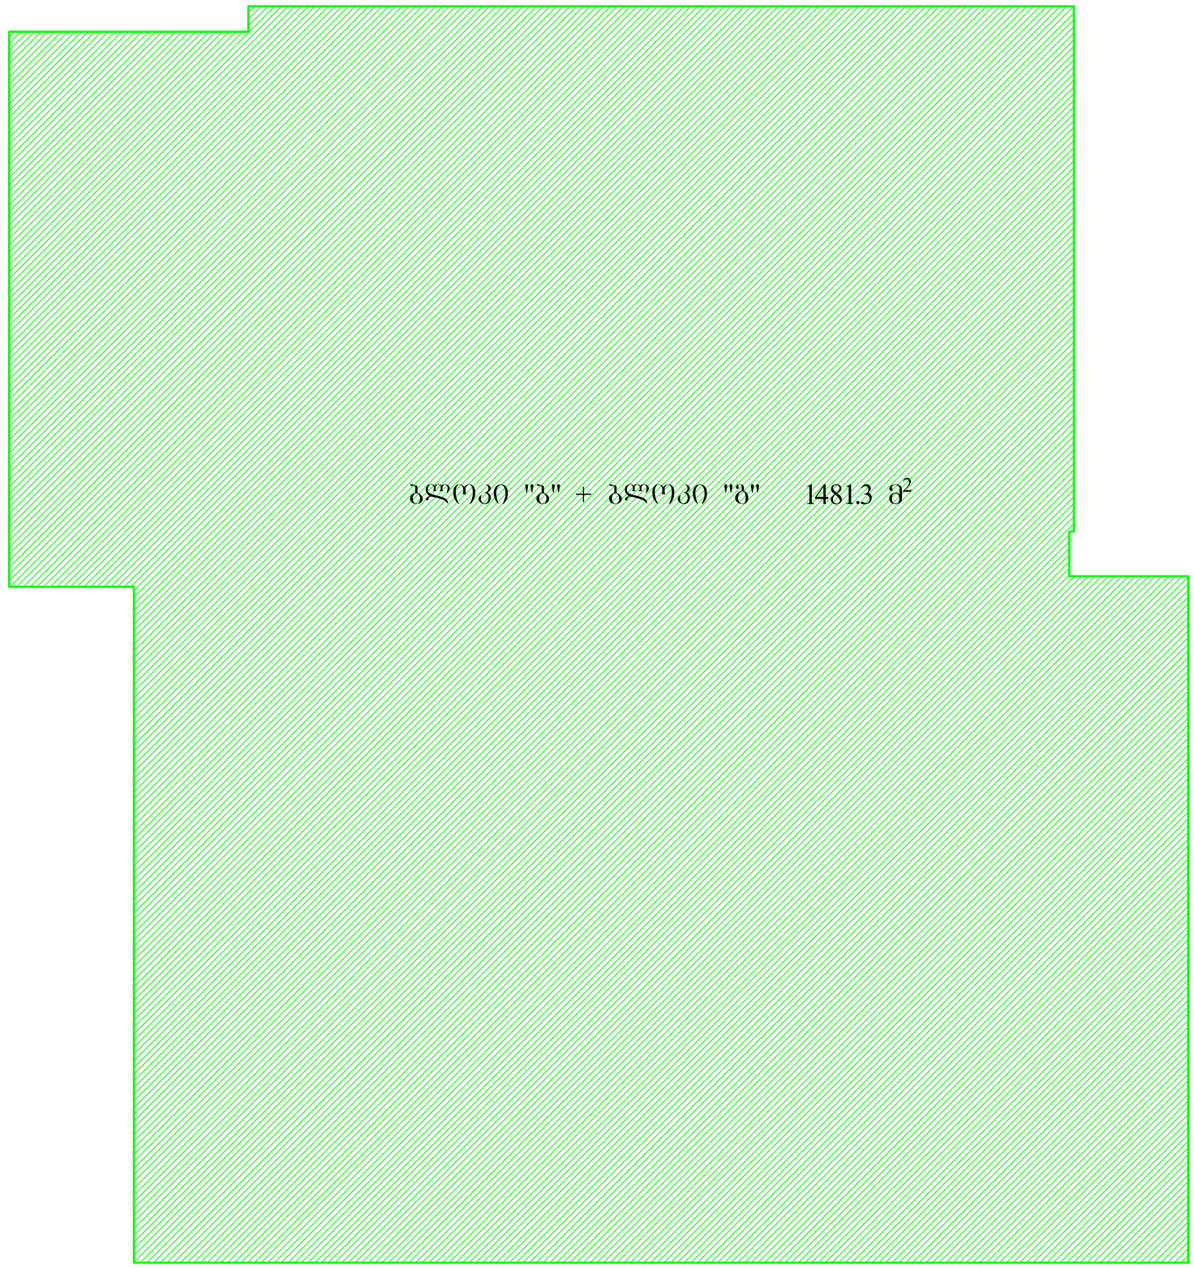

კვ გამწვანების კოეფიციენტის საანგარიშო ფართობი შეადგენს: 8515.9 მ^2 ასახული კოეფიციენტში 0.57

