შეთანხმებული ვარიანტი

I სართულის გეგმა მ 1:100

±0.000=476.50

სართულის ფილის ნიშნული

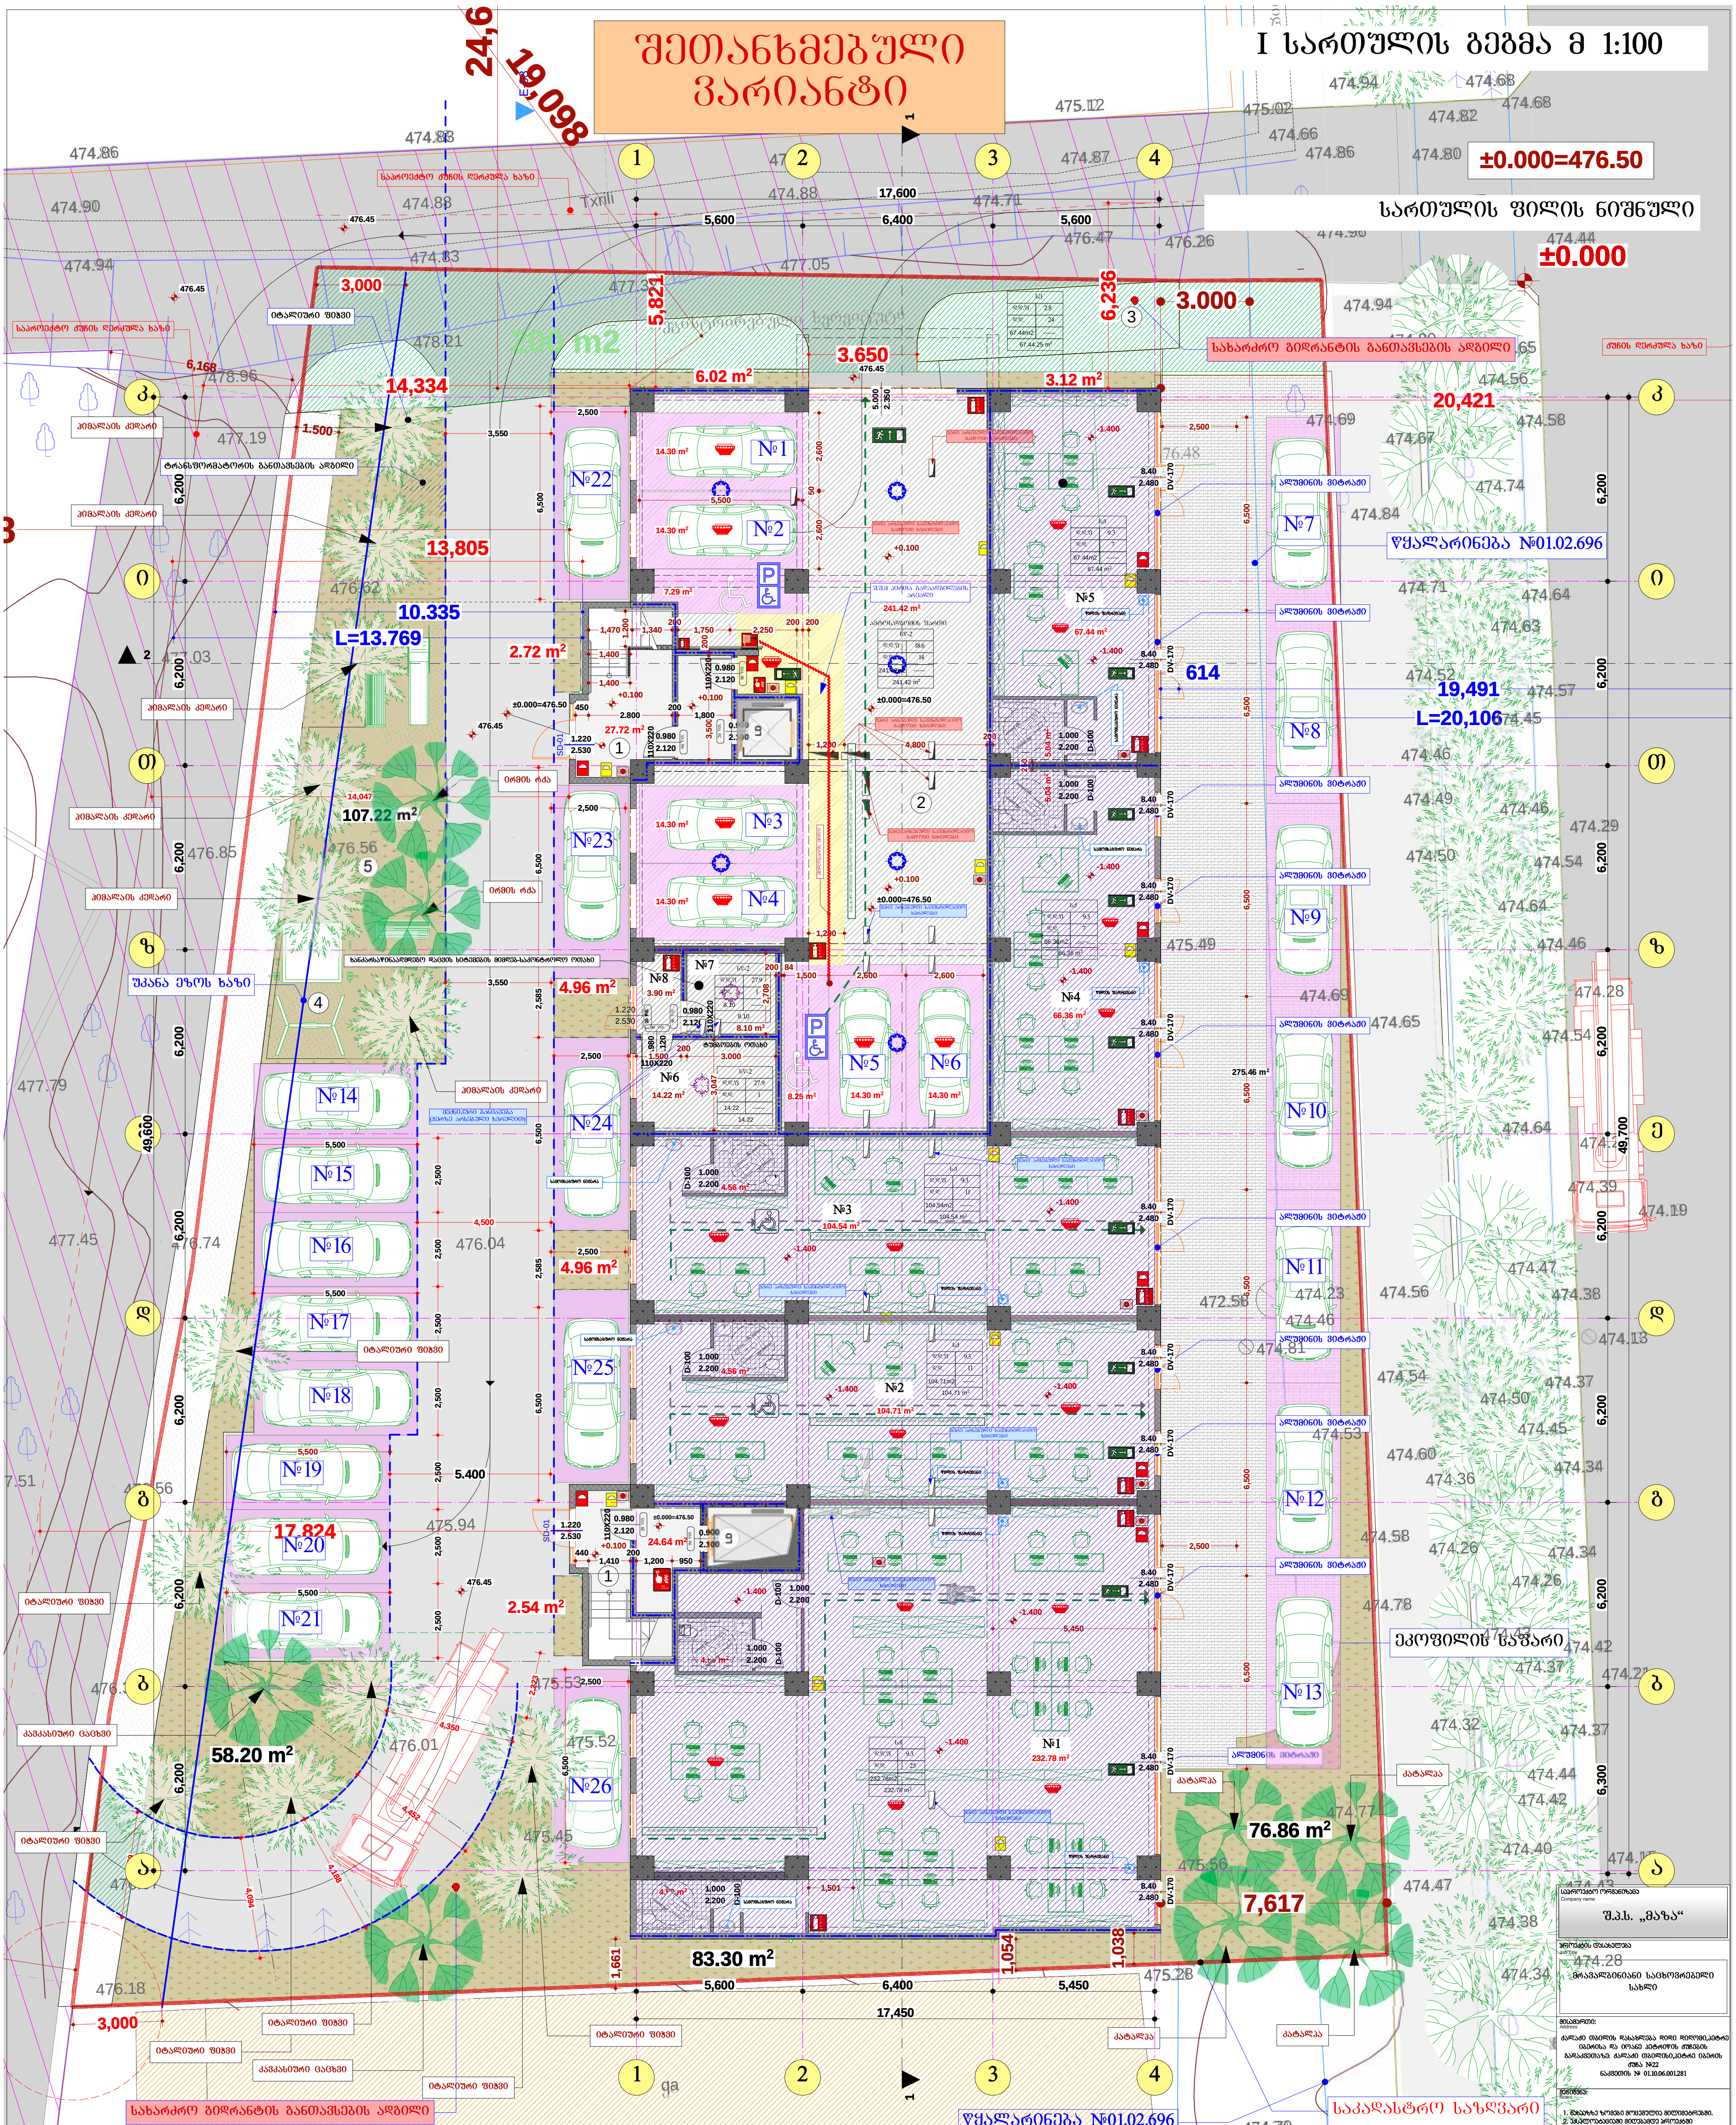

ექსპლიკაცია:

1. კიბის ბლოკი (სადარბაზო)
2. ავტოსადგომი
3. სახანძრო ჰიდრანტი
4. ბავშვთა სათამაშო სივრცე
5. საერთო ეზო

სანგარიშო ფართის დასახელება			
№	საერთო ფართი პერიმეტრით	საზაფხულო ფართი	მთლიანი ფართი
საოფისე ფართი № 1	232.78	-----	232.78
საოფისე ფართი № 2	104.71	-----	104.71
საოფისე ფართი № 3	104.54	-----	104.54
საოფისე ფართი № 4	66.36	-----	66.36
საოფისე ფართი № 5	67.44	-----	67.44
ტუმბოების ოთახი №6	14.22	-----	14.22
ხანძარსაწინააღმდეგო, დაცვის ოთახი №7	8.10	-----	8.10
დამხმარე ფართი №8	3.90	-----	3.90
კიბის ბლოკისა და სადარბაზოს ფართი			52.36
დახურულ სივრცეში არსებული ავტოსადგომების ფართი			241.42

შენიშვნა:
ხანძარსაწინააღმდეგო დაცვის სისტემების დაპროექტების დოკუმენტაცია წარმოდგენილი იქნება მშენებლობის ნებართვის გაცემიდან 3(სამი) თვის ვადაში.

საპროექტო ორგანიზაცია
Company name

შ.პ.ს. „მაზა“

პროექტის დასახელება
Job Title

მრავალბინიანი საცხოვრებელი სახლი

მისამართი:
Address

ქალაქი თბილისი დასახლება დიდი დიღომი,პეტრე იბერისა და იოანე პეტრიწის ქუჩების გადაკვეთაზე: ქალაქი თბილისი,პეტრე იბერის ქუჩა №22
ნაკვეთის № 01.10.06.001.281

შენიშვნა:
Notes:

1. ნახაზზე ზომები მოცემულია მილიმეტრებში.
2. ექსპლოატაციაში მიღებამდე პროექტი შესაძლებელია განიცდიდეს ცვლილებებს.
3. ნახაზის ყველა ცვლილება მშენებლობის პროცესში შეთანხმებული უნდა იყოს პროექტის ავტორთან.

არქიტექტურული ნაწილი

პროექტის სტატუსი Drawing Status	შეს. თარიღი Date
სტადია პროექტი	2021 წ.

შემსრულებლები
performers

თანამდებობა	სახელი.გვარი	ხელმოწერა
პრ. ავტორი	დ.ბაირამაშვილი	
პრ. ავტორი	ზ. მეგანიშვილი	
კომპ. შესრულება	ზ. მეგანიშვილი	

ნახაზის დასახელება
Drawing title

I სართულის გეგმა

ფურცელი №	სულ.	ფურცლის ზომა
		A1

მასშტაბი.
Drawing Scale.

მ 1:100

შესწორებული ვარიანტი

I სართულის გეგმა მ 1:100

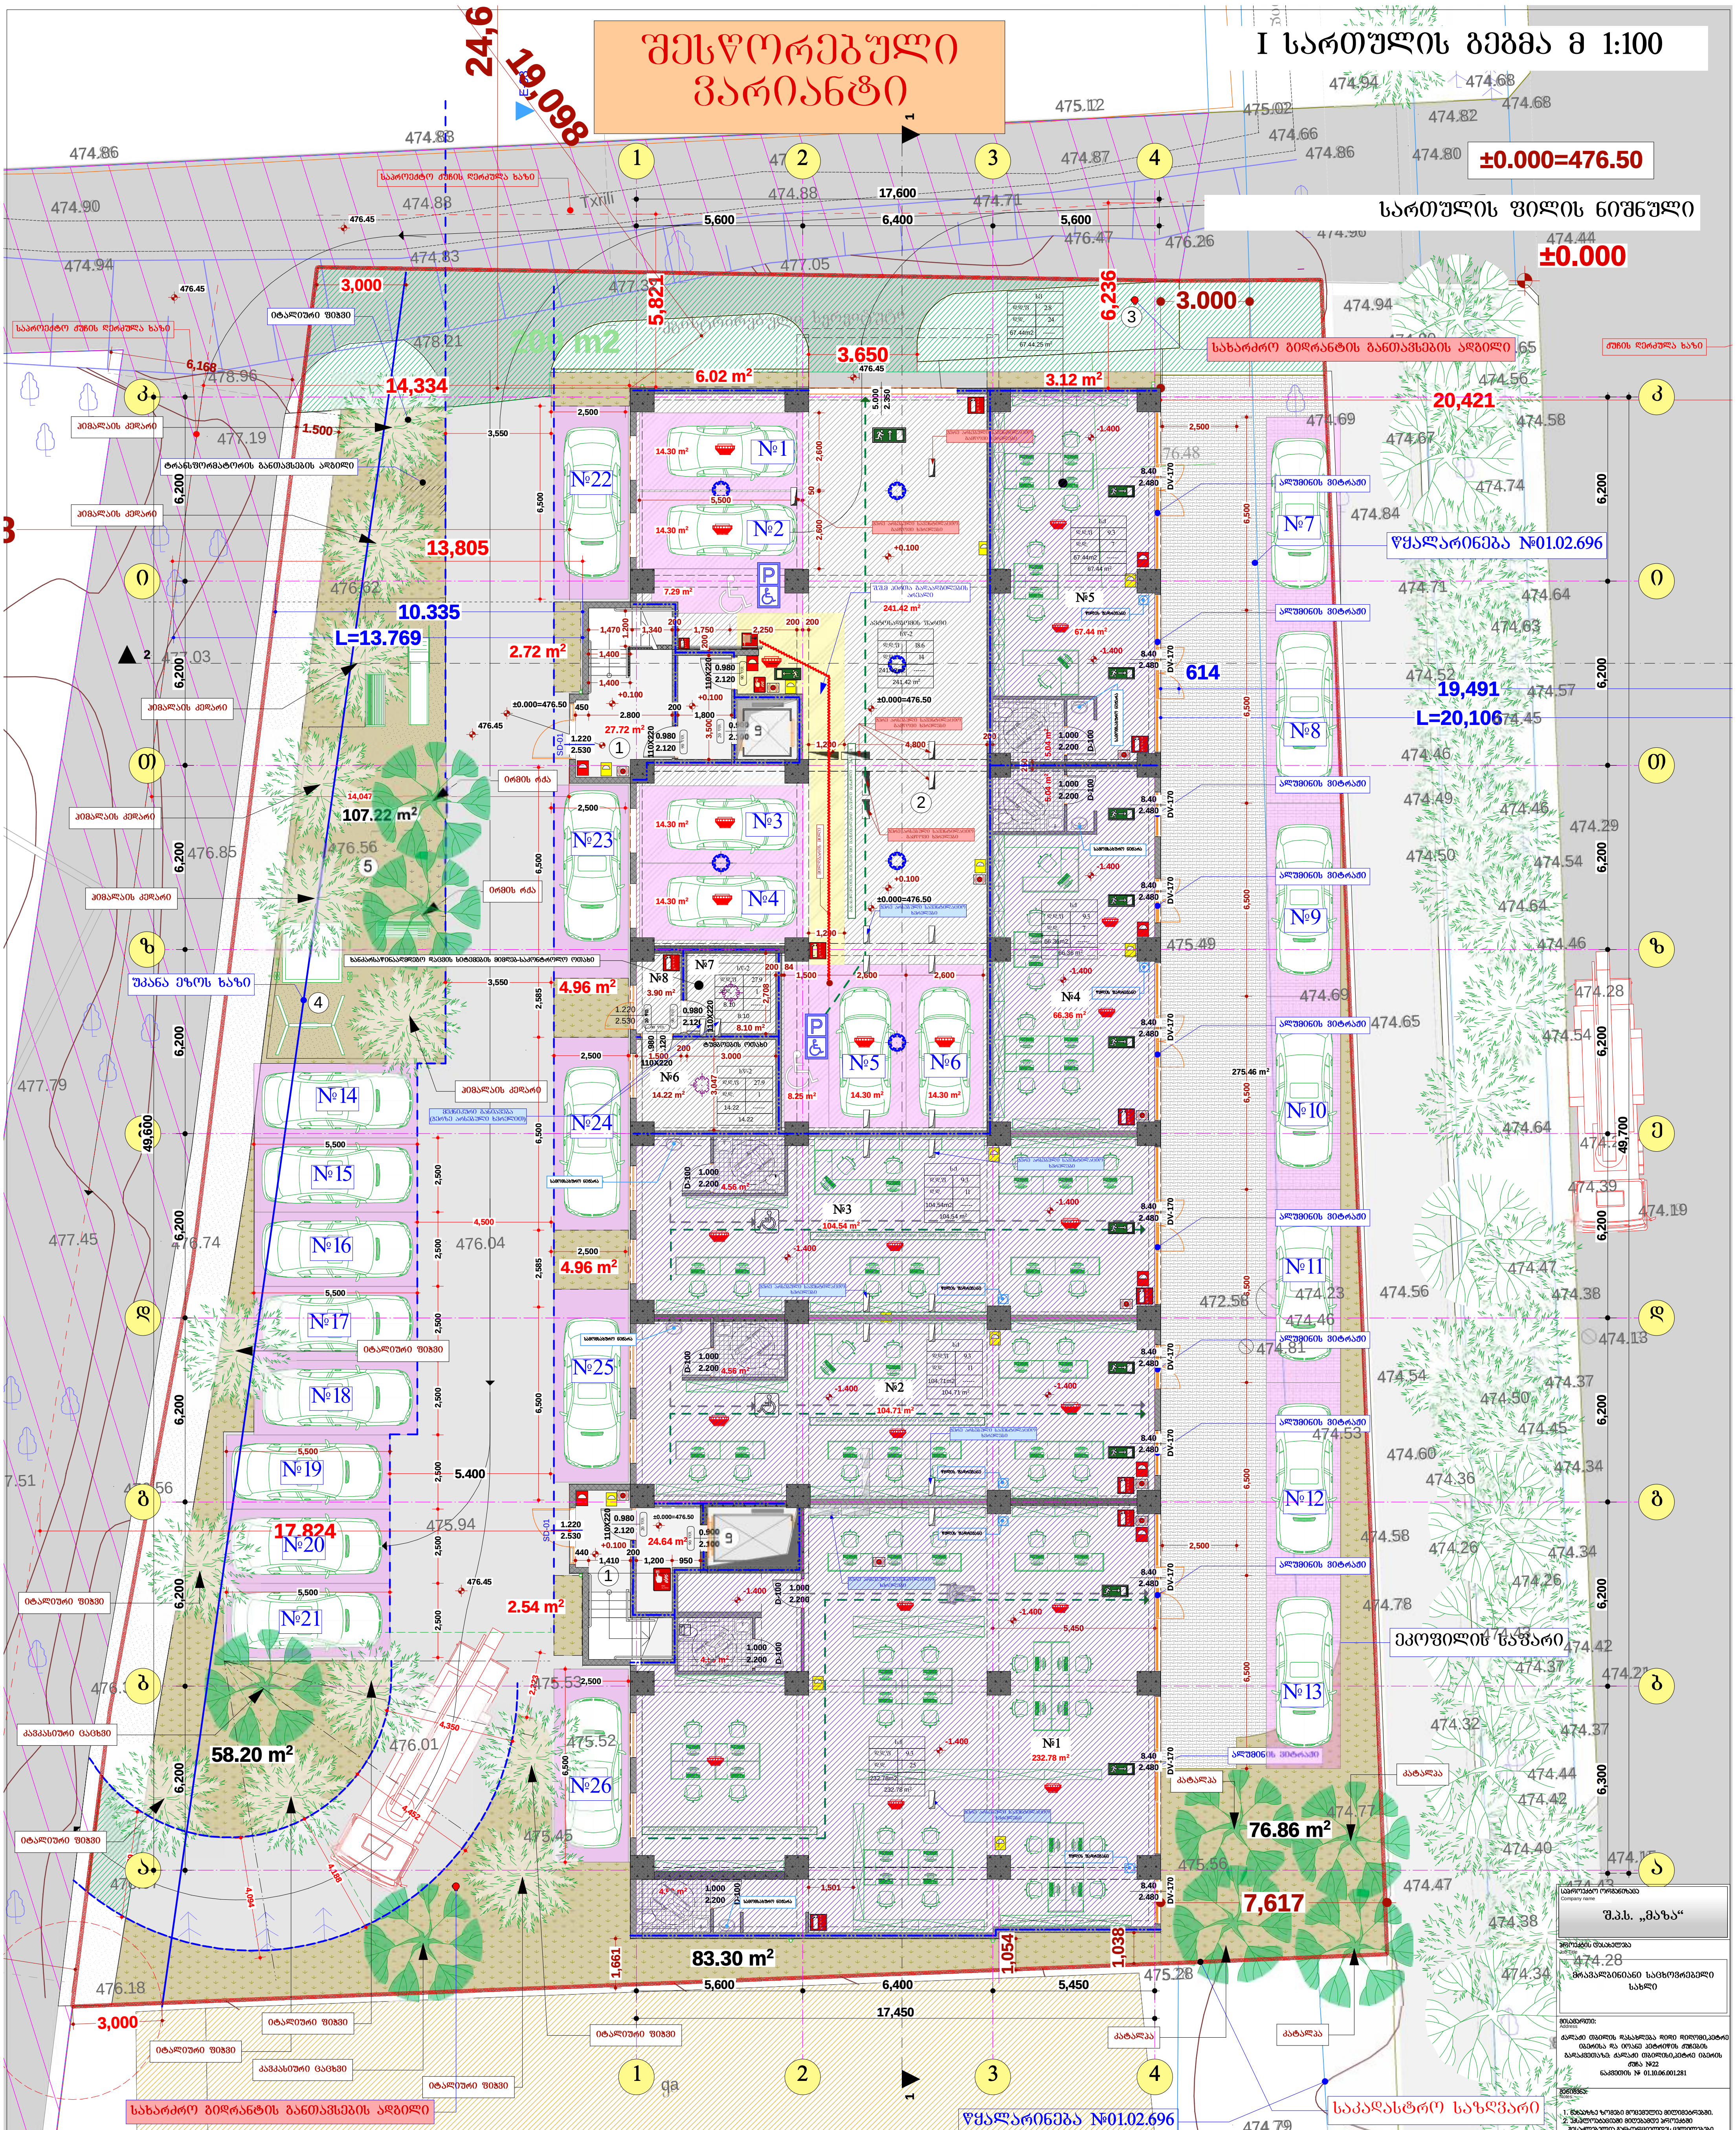

ექსპლიკაცია:

1. კიბის ბლოკი (სადარბაზო)
2. ავტოსადგომი
3. სახანძრო ჰიდრანტი
4. ბავშვთა სათამაშო სივრცე
5. საერთო ეზო

საანგარიშო ფართის დასახელება			
№	საერთო ფართი პერიმეტრით	საზაფხულო ფართი	მთლიანი ფართი
კომერციული ფართი № 1	232.78	-----	232.78
კომერციული ფართი № 2	104.71	-----	104.71
კომერციული ფართი № 3	104.54	-----	104.54
კომერციული ფართი № 4	66.36	-----	66.36
კომერციული ფართი № 5	67.44	-----	67.44
ტუმბოების ოთახი №6	14.22	-----	14.22
ხანძარსაწინააღმდეგო, დაცვის ოთახი №7	8.10	-----	8.10
დამხმარე ფართი №8	3.90	-----	3.90
კიბის ბლოკისა და სადარბაზოს ფართი			52.36
დახურულ სივრცეში არსებული ავტოსადგომების ფართი			241.42

შენიშვნა:
ხანძარსაწინააღმდეგო დაცვის სისტემების დაპროექტების დოკუმენტაცია წარმოდგენილი იქნება მშენებლობის ნებართვის გაცემიდან 3(სამი) თვის ვადაში.

საპროექტო ორგანიზაცია / Company name: შ.პ.ს. „მაზა“

პროექტის დასახელება / Job Title: მრავალბინიანი საცხოვრებელი სახლი

მისამართი / Address: ქალაქი თბილის დასახლება დიდი დიღომი,პეტრე იბერისა და იოანე პეტრიწის ქუჩების გადაკვეთაზე: ქალაქი თბილისი,პეტრე იბერის ქუჩა №22 ნაკვეთის № 01.10.06.001.281

შენიშვნა / Notes:
1. ნახაზზე ზომები მოცემულია მილიმეტრებში.
2. ექსპლოატაციაში მიღებამდე პროექტში შესაძლებელია განხორციელდეს ცვლილებები.
3. ნახაზის ყველა ცვლილება მშენებლობის პროცესში შეთანხმებული უნდა იყოს პროექტის ავტორთან.

არქიტექტურული ნაწილი

პროექტის სტატუსი / Drawing Status	შეს. თარიღი / Date
სტადია პროექტი	2021 წ.

შემსრულებლები / performers

თანამდებობა	სახელი.გვარი	ხელმოწერა
პრ. ავტორი	დ.ბაირამაშვილი	
პრ. ავტორი	ზ. მეგანიშვილი	
კომპ. შემსრულება	ზ. მეგანიშვილი	

ნახაზის დასახელება / Drawing title: I სართულის გეგმა

ფურცელი №	სულ.	ფურცლის ზომა
		A1

მასშტაბი / Drawing Scale: მ 1:100