ბოლოები №57 №61
ფასადები 16 - 1 დერეფანი

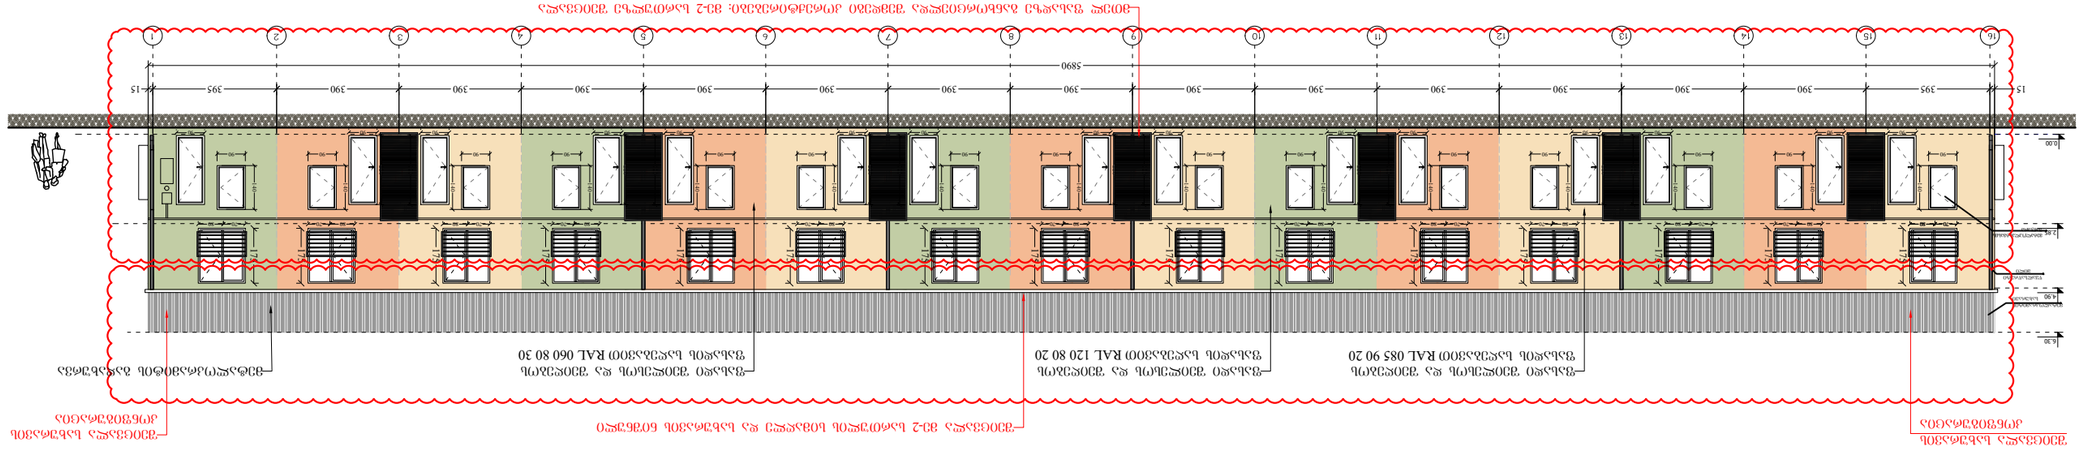
ფასად

ბლოკი №57 №61
ფასადი ა - გ ღერძებში

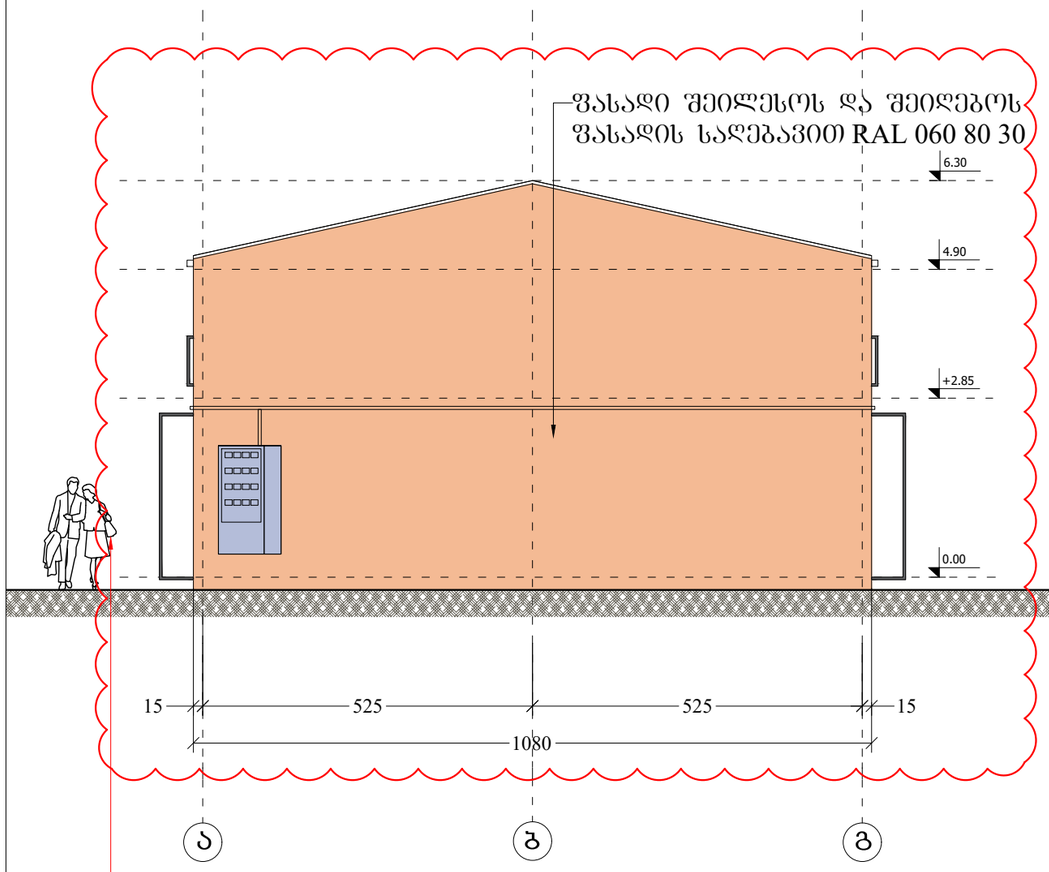

ფასადზე განხორციელდა შემდები კორექტირებები: გაუქმდა კარი და ფანჯარა; შეიცვალა ფასადის შელებვის ფერი; დაკორექტირდა სახურავის კონფიგურაცია

ბლოკი №57 №61
ფასადი გ - ა ღერძებში

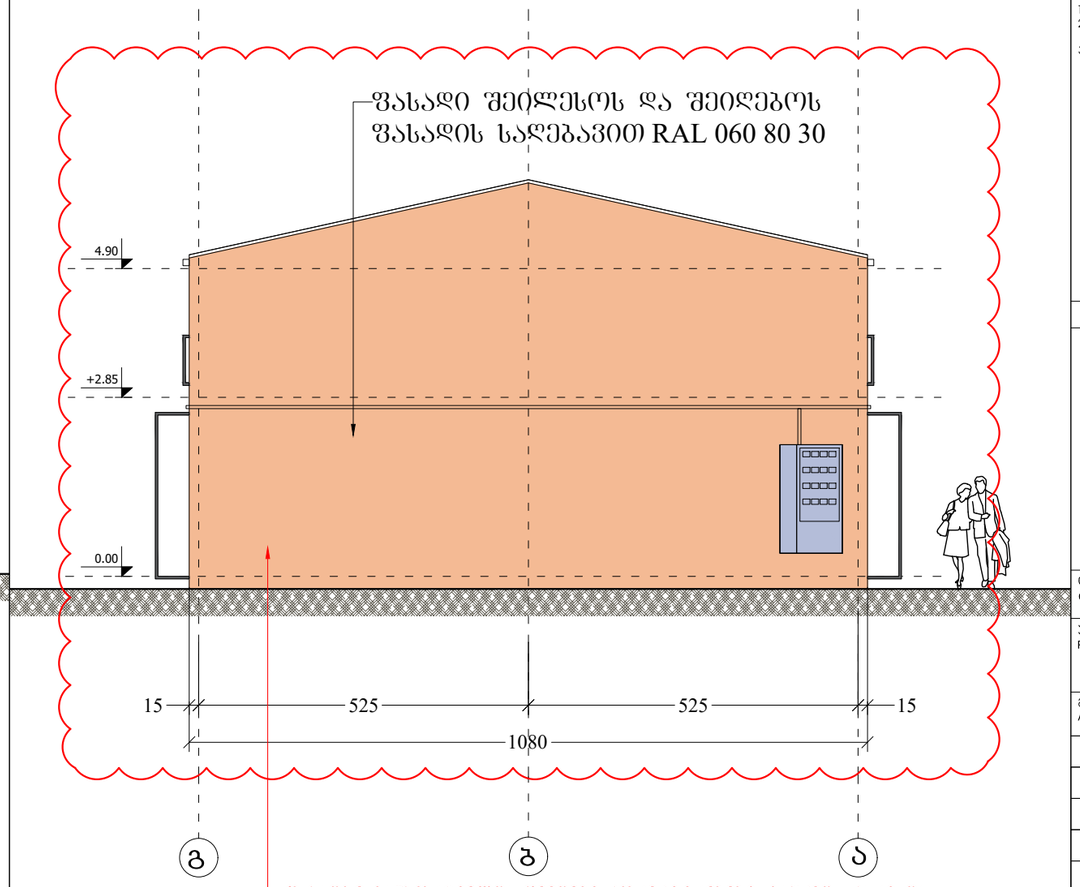

ფასადზე განხორციელდა შემდები კორექტირებები: გაუქმდა კარი და ფანჯარა; შეიცვალა ფასადის შელებვის ფერი; დაკორექტირდა სახურავის კონფიგურაცია

ფორმატი PAPER SIZE	ხელშეკრულების № CONTRACT #	პროექტის № PROJECT #	ფაილის სახელი FILE NAME
A-3		1.6.07	gegmebi.dwg

პირობითი აღნიშვნები LEGEND

6.00 არქიტექტურული ნიშნული

1 — — — ჭრილის ხაზი

—·—·—·— ღერძის ხაზი

შენიშვნები NOTES

1. ნახაზზე ზომები მოცემულია სანტიმეტრებში;
2. ნახაზზე ყველა ცვლილება მშენებლობისას შეთანხმებული უნდა იყოს პროექტის ავტორთან;
3. ფურცლის პორექტირებით ავტომატურად უქმდება წინა ვარიანტი;

სიტუაციური სქემა KEY PLAN

დამკვეთი CLIENT	შ.პ.ს. "სახლი დიღომში"
პროექტი PROJECT	საცხოვრებელი შენი (საუნივერსიტეტო დასახლება)
მისამართი ADDRESS	ქ. თბილისი, დიდი დიღომი

თანამდებობა	გვარი	ხელმოწერა
დირექტორი	თ. ოტიაშვილი	
მთ.არქიტექტორი	ლ. ქასლაშვილი	

შ.პ.ს. "სახლი დიღომში"
თბილისი, დიდი-დიღომი, დემეტრე თავდადებულის 45
ტელ: 551922555
E mail: n.chkhikvadze@freeuni.edu.ge
www.akhalidigomi.ge

არქიტექტურული ნაწილი ARCHITECTURE

მასშტაბი SCALE	1:100	თარიღი DATE OF ISSUE	29/01/2022

ნახაზი DRWG.

ფასადი ა-გ;გ-ა ღერძზე

პორექტირება REVISIONS

№	პორექტ. REV.	თარიღი DATE
1		
2		
3		
4		
5		
6		

სტადია STAGE	ინდექსი INDEX	ფურც. PAGES
მუშა პროექტი		

ბოლო №54;55;56;58;59;60
ფასადი 1-15 ღერძების

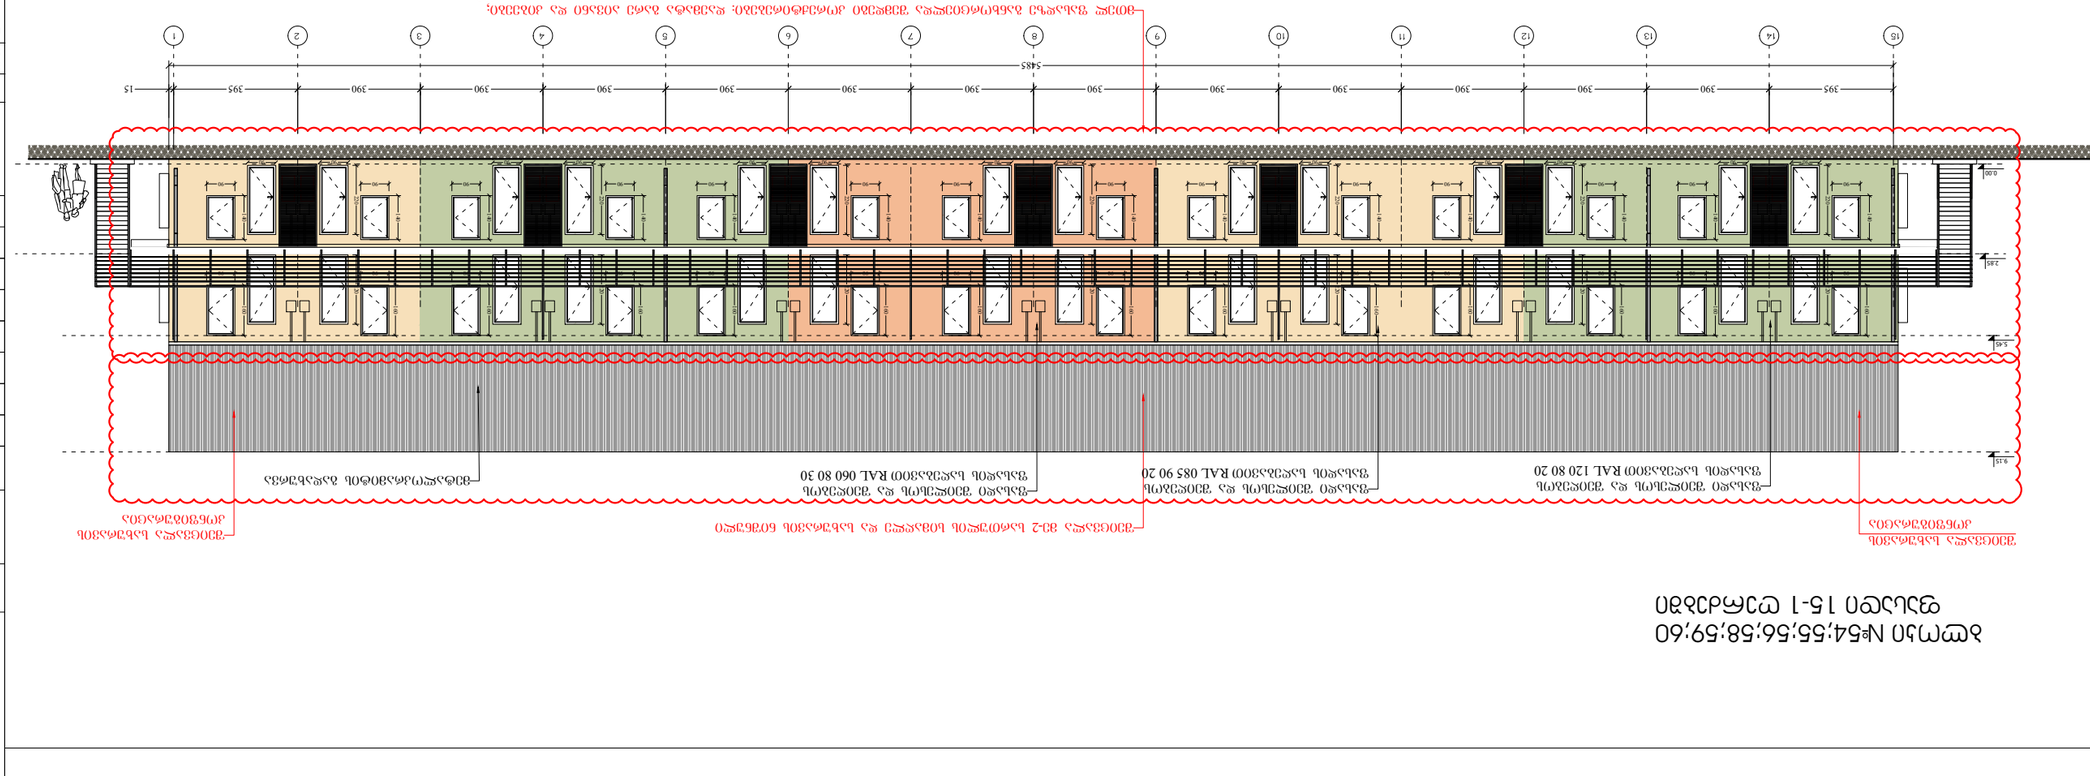

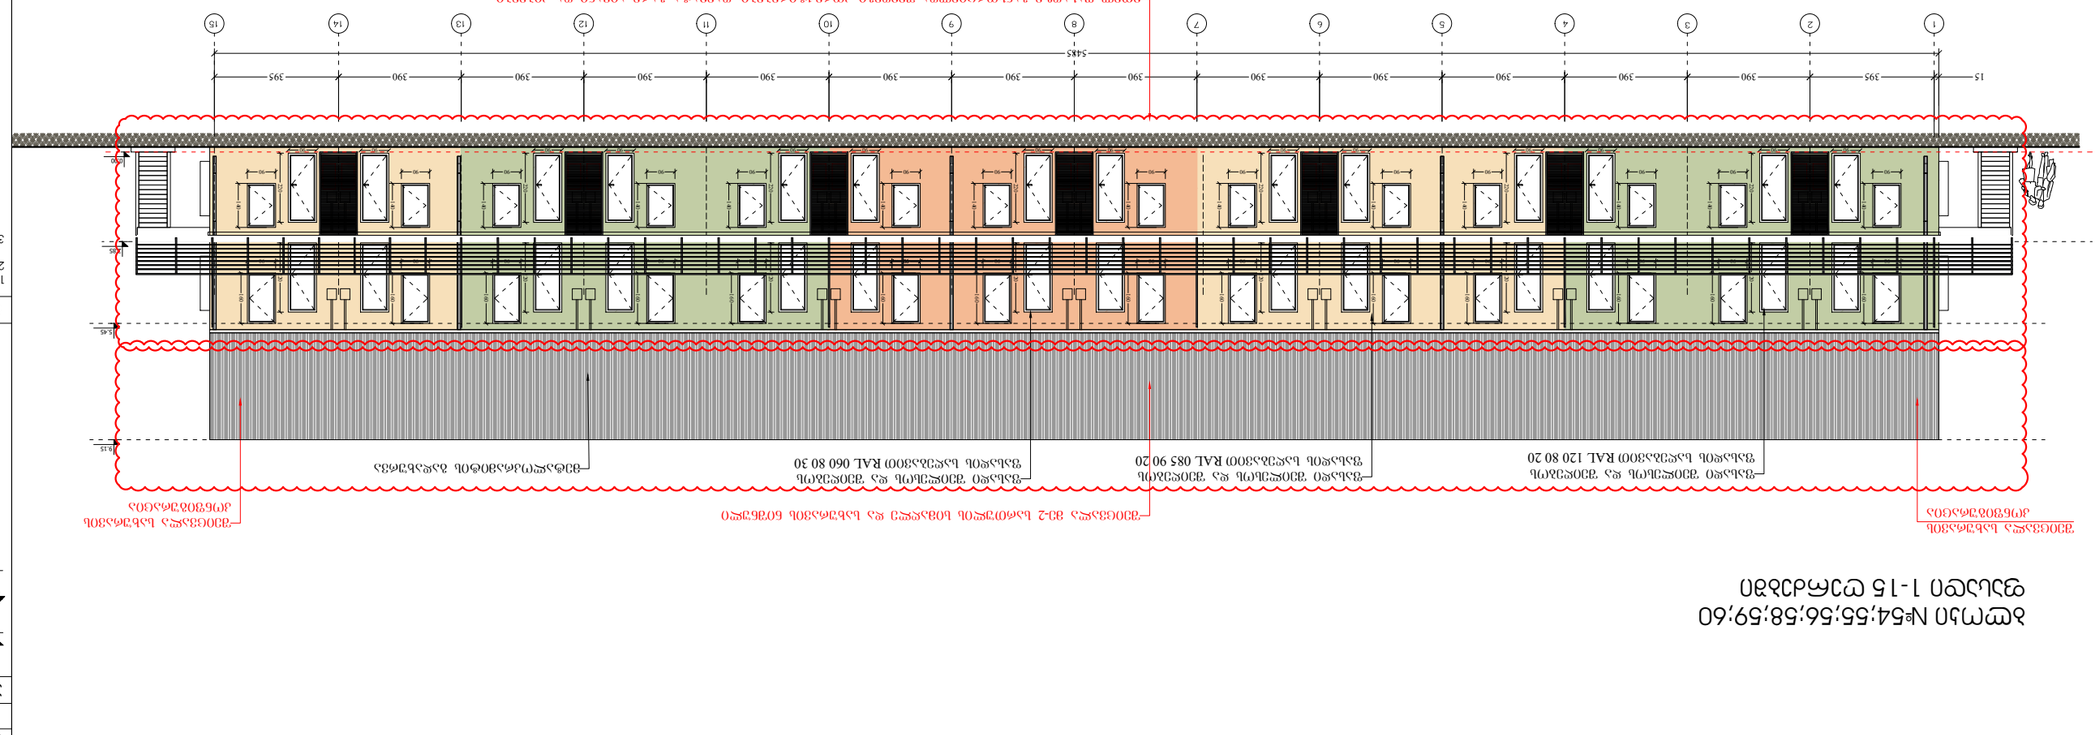


ბლოკი №53
ფასადი 13-1 ღერძების მიხედვით

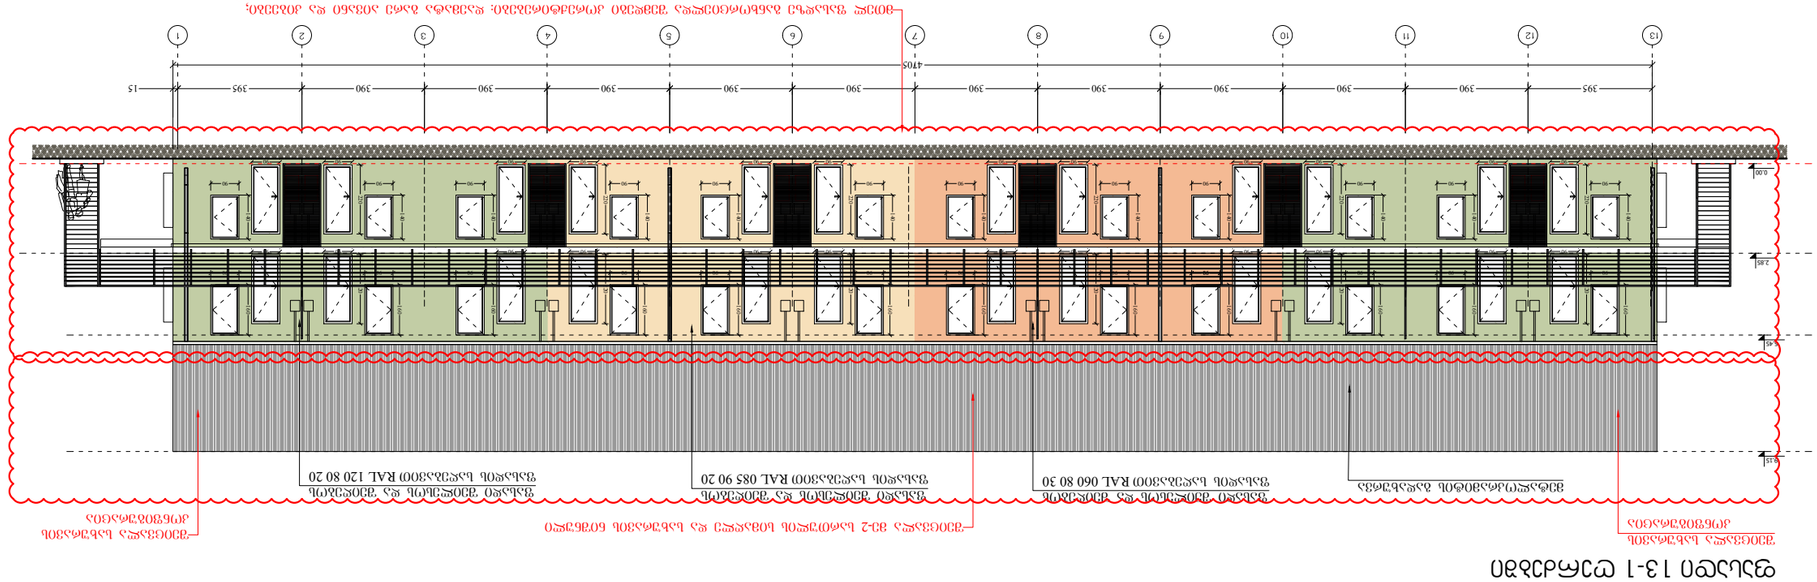

ბლოკი №53;54;55;56;58;59;60
ფასადი ა-გ ღერძებში

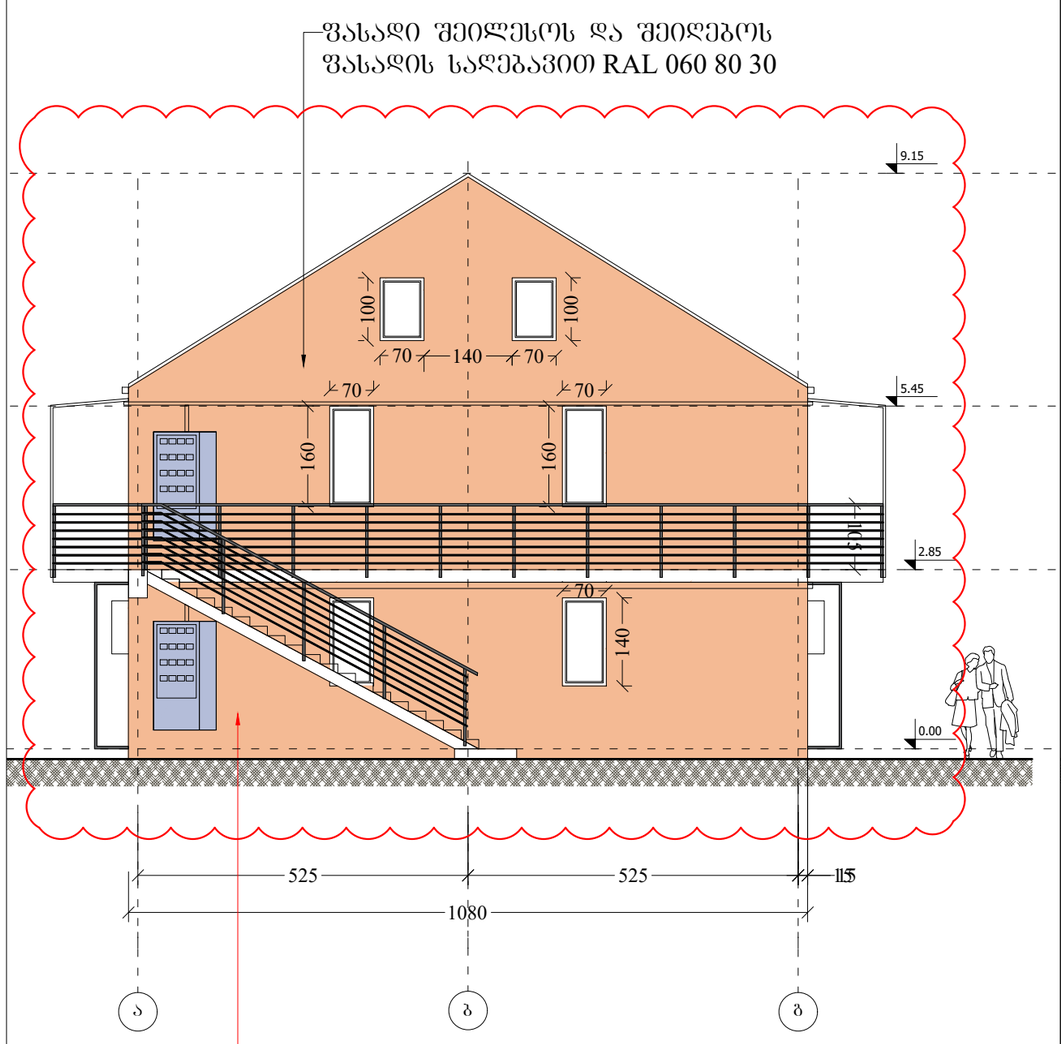

მთელ ფასადზე განხორციელდა შემდეგი კორექტირებები: დაემატა გარე აივანი და კიბეები; 1 სართულზე გაუქმდა კარი და დაემატა ფანჯარა, შეიცვალა ღიობების გაბარიტული ზომები და განლაგება; მე-2 სართულის სიმაღლე და სახურავის კეხის ნიშნული გაიზარდა; მე-2 სართულზე დაემატა ფანჯრები; შეცვლილია სახურავის კონფიგურაცია; დაკორექტირდა ფასადის შეღებვის ფერი

ბლოკი №53;54;55;56;58;59;60
ფასადი გ-ა ღერძებში

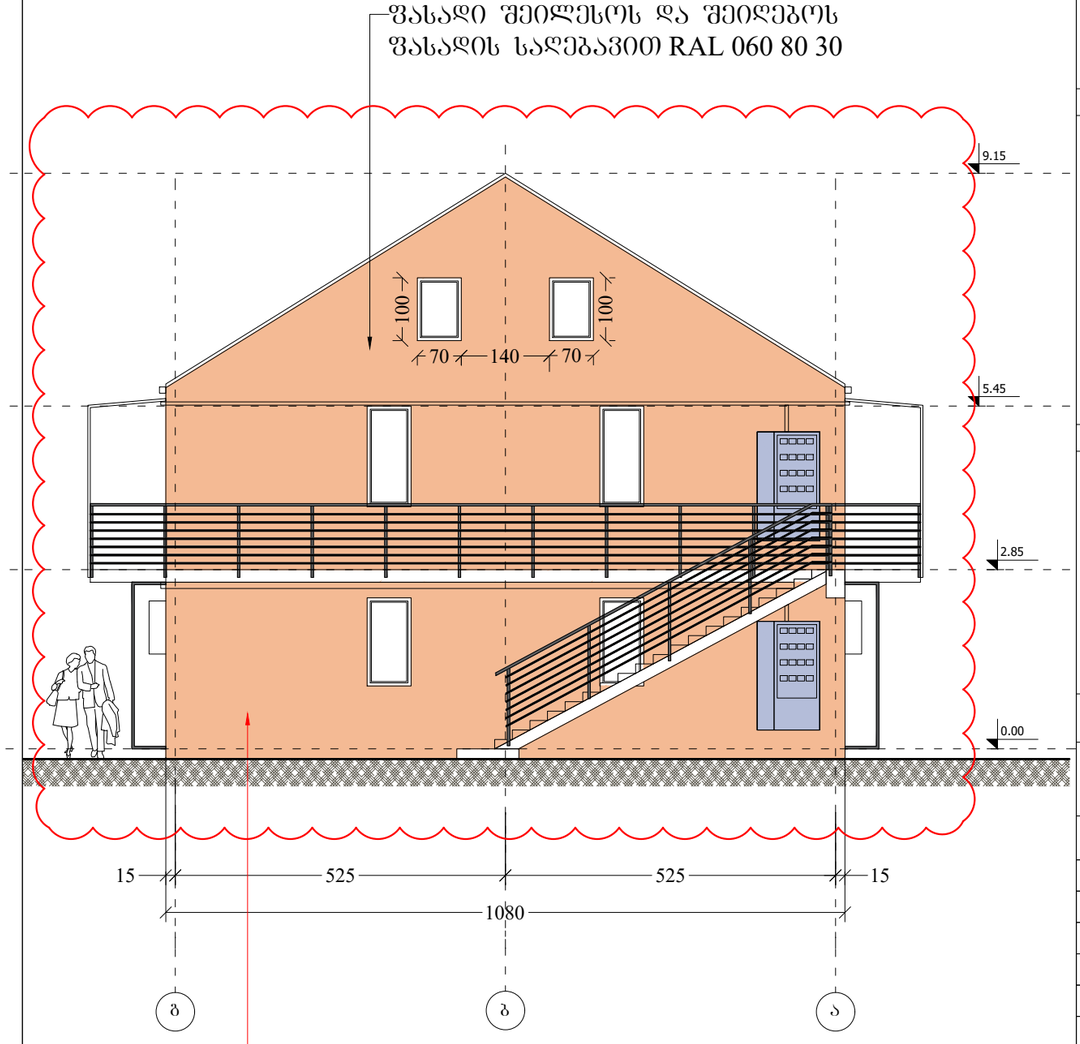

მთელ ფასადზე განხორციელდა შემდეგი კორექტირებები: დაემატა გარე აივანი და კიბეები; 1 სართულზე გაუქმდა კარი და დაემატა ფანჯარა, შეიცვალა ღიობების გაბარიტული ზომები და განლაგება; მე-2 სართულის სიმაღლე და სახურავის კეხის ნიშნული გაიზარდა; მე-2 სართულზე დაემატა ფანჯრები; შეცვლილია სახურავის კონფიგურაცია; დაკორექტირდა ფასადის შეღებვის ფერი

ფორმატი PAPER SIZE	ხელშეკრულება № CONTRACT #	პროექტის № PROJECT #	ფაილის სახელი FILE NAME
A-3		1.6.07	gegmebi.dwg

პირობითი აღნიშვნები LEGEND

6.00 არქიტექტურული ნიშნული

1 ჭრილის ხაზი

ღერძის ხაზი

შენიშვნები NOTES

1. ნახაზზე ზომები მოცემულია სანტიმეტრებში;
2. ნახაზზე ყველა ცვლილება მშენებლობისას შეთანხმებული უნდა იყოს პროექტის ავტორთან;
3. ფერცლის პორექტირებით ავტომატურად უქმდება წინა ვარიანტი;

სიტუაციური სქემა KEY PLAN

დამკვეთი CLIENT	შ.პ.ს. "სახლი დიღომში"
პროექტი PROJECT	საცხოვრებელი შენი (საუნივერსიტეტო დასახლება)
მისამართი ADDRESS	ქ. თბილისი, დიდი დიღომი

თანამდებობა	გვარი	ხელმოწერა
დირექტორი	ი. ოტიაშვილი	
მთ.არქიტექტორი	ლ. ქავლაშვილი	

შ.პ.ს. "სახლი დიღომში"
თბილისი, დიდი-დიღომი, დემებრე თავდადებულის 45
ტელ: 551922555
E mail: n.chkhikvadze@freeuni.edu.ge
www.akhalidigomi.ge

არქიტექტურული ნაწილი ARCHITECTURE

მასშტაბი SCALE	1:100	თარიღი DATE OF ISSUE	29/01/2022

ნახაზი DRWG.

ფასადი ა-გ; გ-ა ღერძებში

პორექტირება REVISIONS

№	პორექტ. REV.	თარიღი DATE
1		
2		
3		
4		
5		
6		

სტადია STAGE	ინდექსი INDEX	ფურც. PAGES
მუშა პროექტი		