გენ-გეგმა

N

საჯარო სერვიტუტი
158.6 მ²

სატრანსპორტო ზოლი
257.1 მ²

01.14.05.006.092

01.14.05.006.084

01.14.05.006.131

01.14.05.006.138

პროექტის სახელწოდება

ქ.თბილისში, სანდრო ეულის ნა-ში მდებარე ნაკვეთის ს/კ 01.14.05.006.091

არქიტექტურული პროექტი

ექსპლიკაცია

URBANICA

მასშტაბი	1:200	
თარიღი	21-Feb-22	
სტადია	პროექტის შეთანხმება	
გვერდი	04	
თანამდებობა	გვარი	ხელმოწერა
დირექტორი	მ. მურღულია	
პროექტის ავტორი	ი. მურღულია	
	გ. ბერიშვილი	

ჭრილი1-1

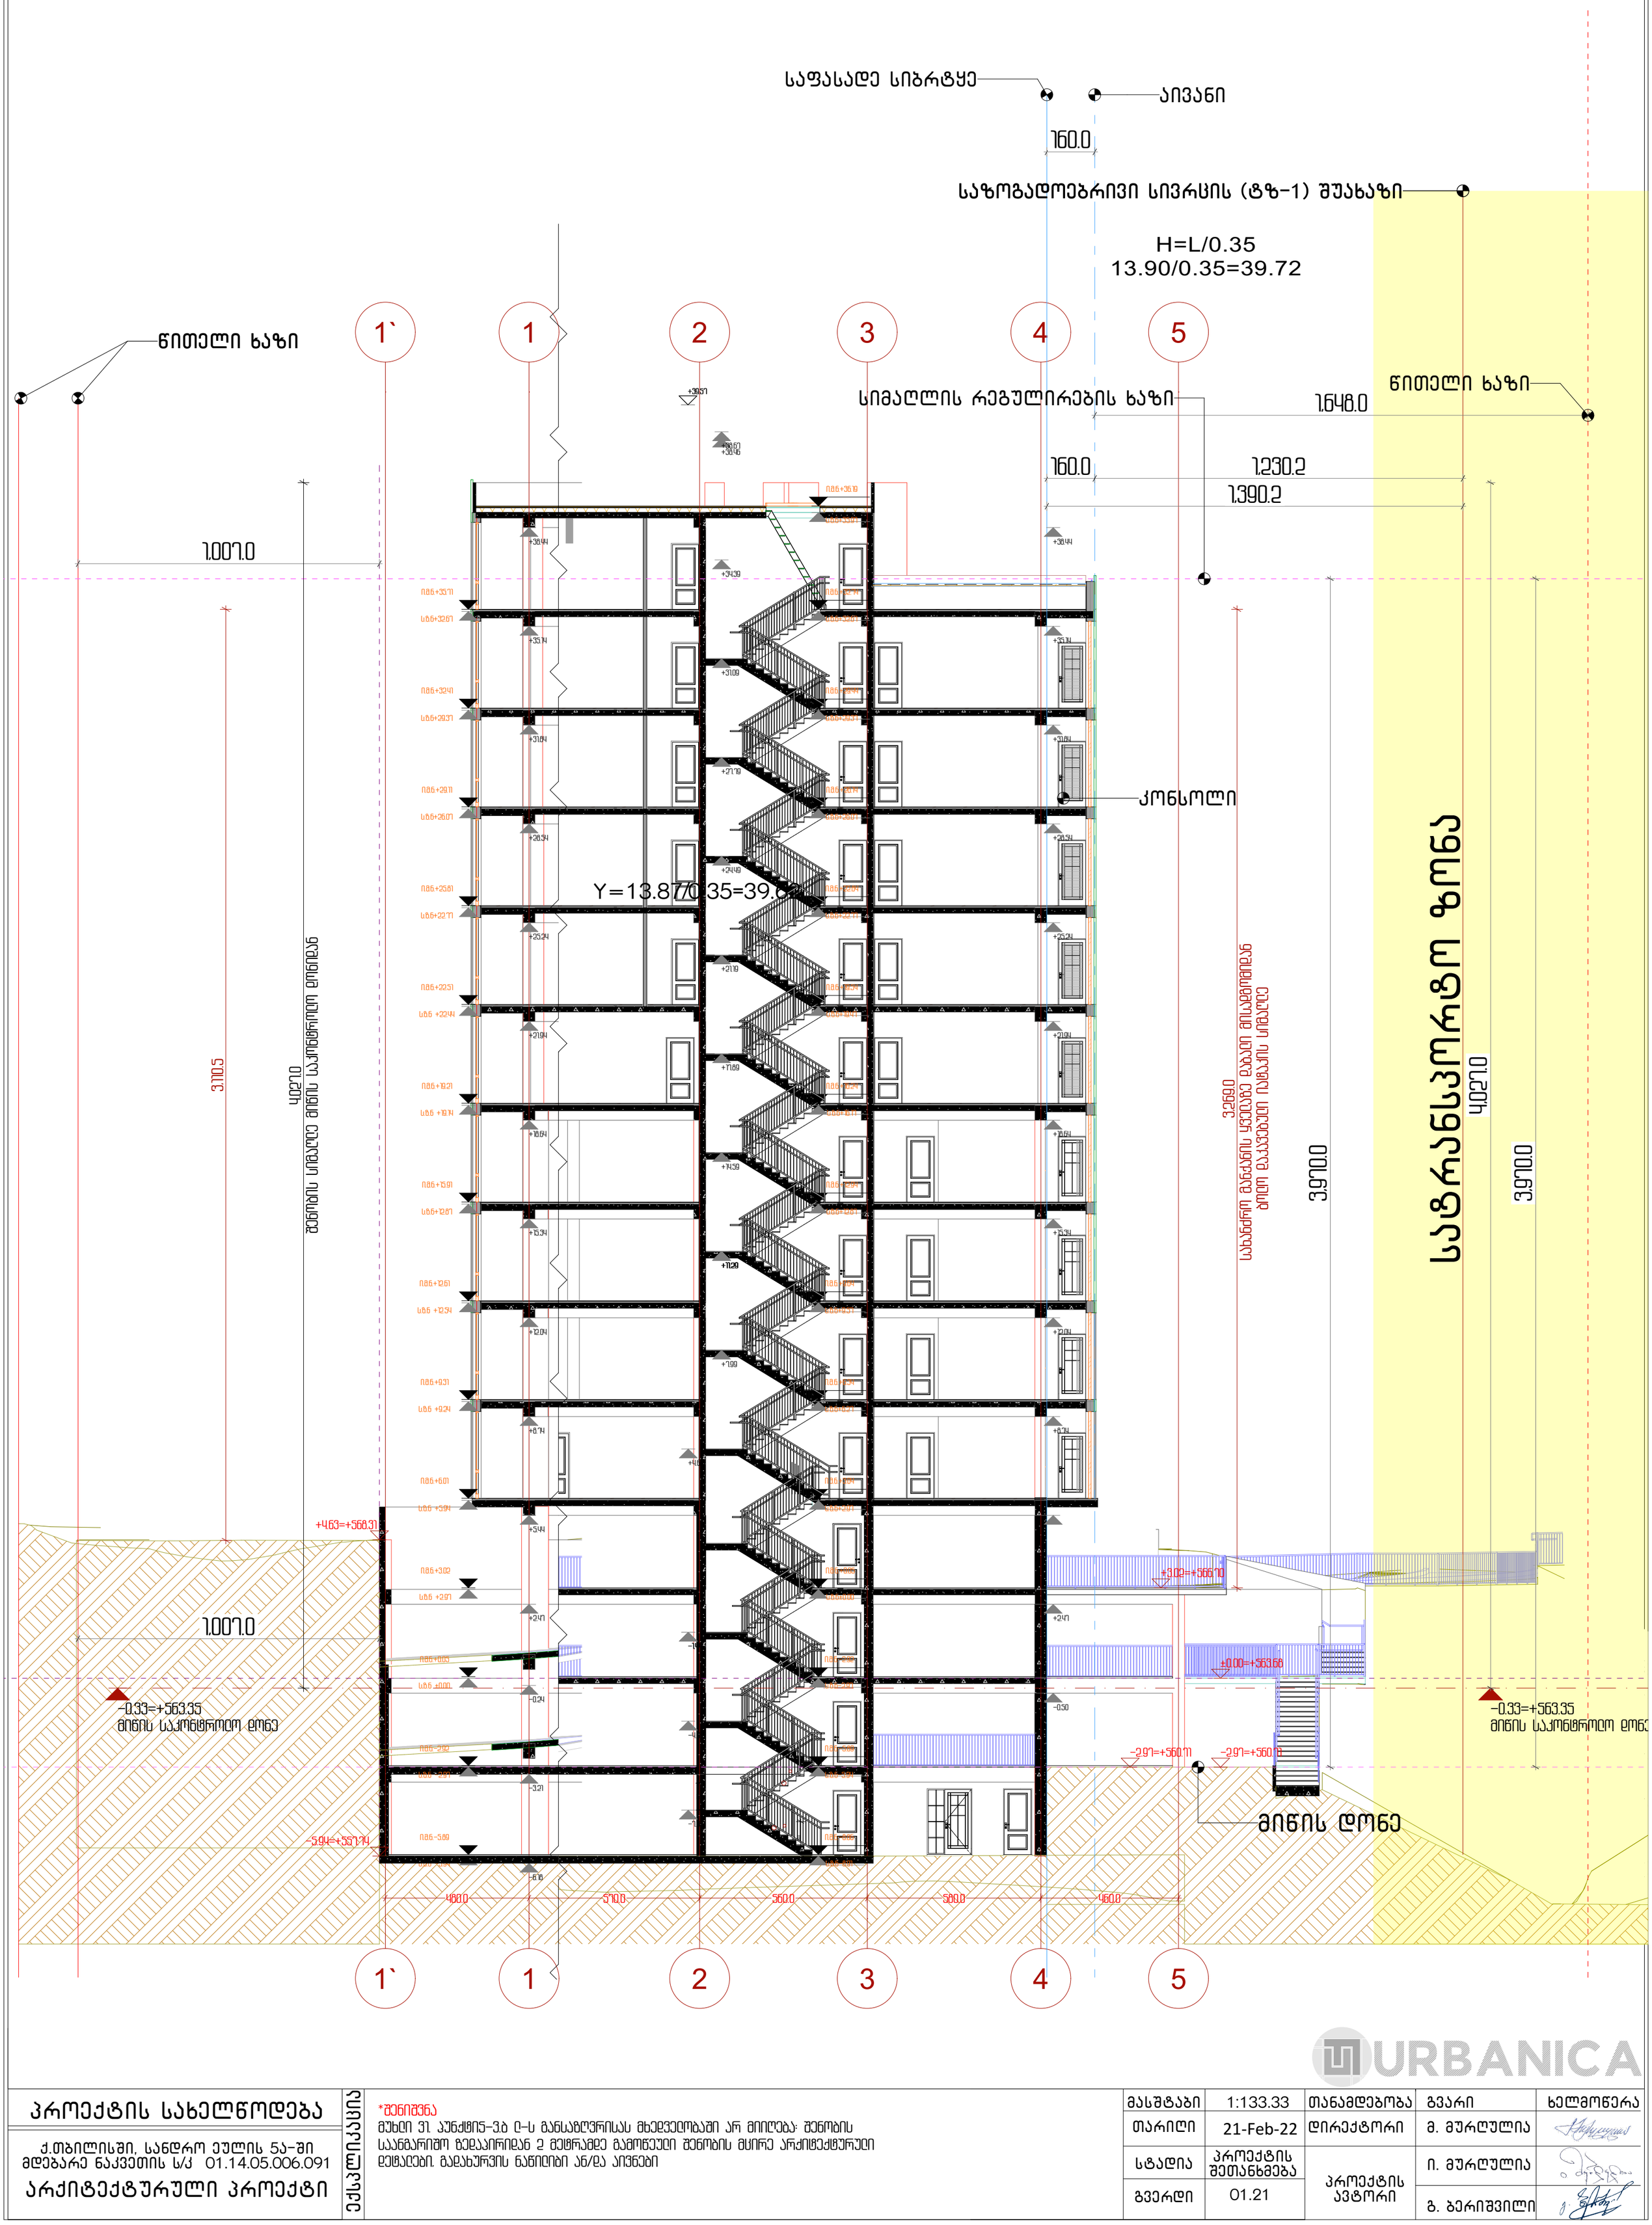

პროექტის სახელწოდება	ექსპლიკაცია	*შენიშვნა მუხლი 31. პუნქტი5-ის ბ-ს განსაზღვრისას მხედველობაში არ მიიღება: შენობის საანგარიშო ზედაპირიდან 2 მეტრამდე გამოწეული შენობის მცირე არქიტექტურული დეტალები, მაღახურვის ნაწილები ან/და ანვნები	მასშტაბი 1:133.33	თანამდებობა გვარი ხელმოწერა
ქ.თბილისში, სანდრო ეულის ნა-ში მდებარე ნაკვეთის ს/კ 01.14.05.006.091			თარიღი 21-Feb-22	დირექტორი მ. მურღულია
არქიტექტურული პროექტი			სტადია პროექტის შეთანხმება	პროექტის ავტორი ი. მურღულია
			გვერდი 01.21	გ. ბერიშვილი

URBANICA

ჭრილი 4-4

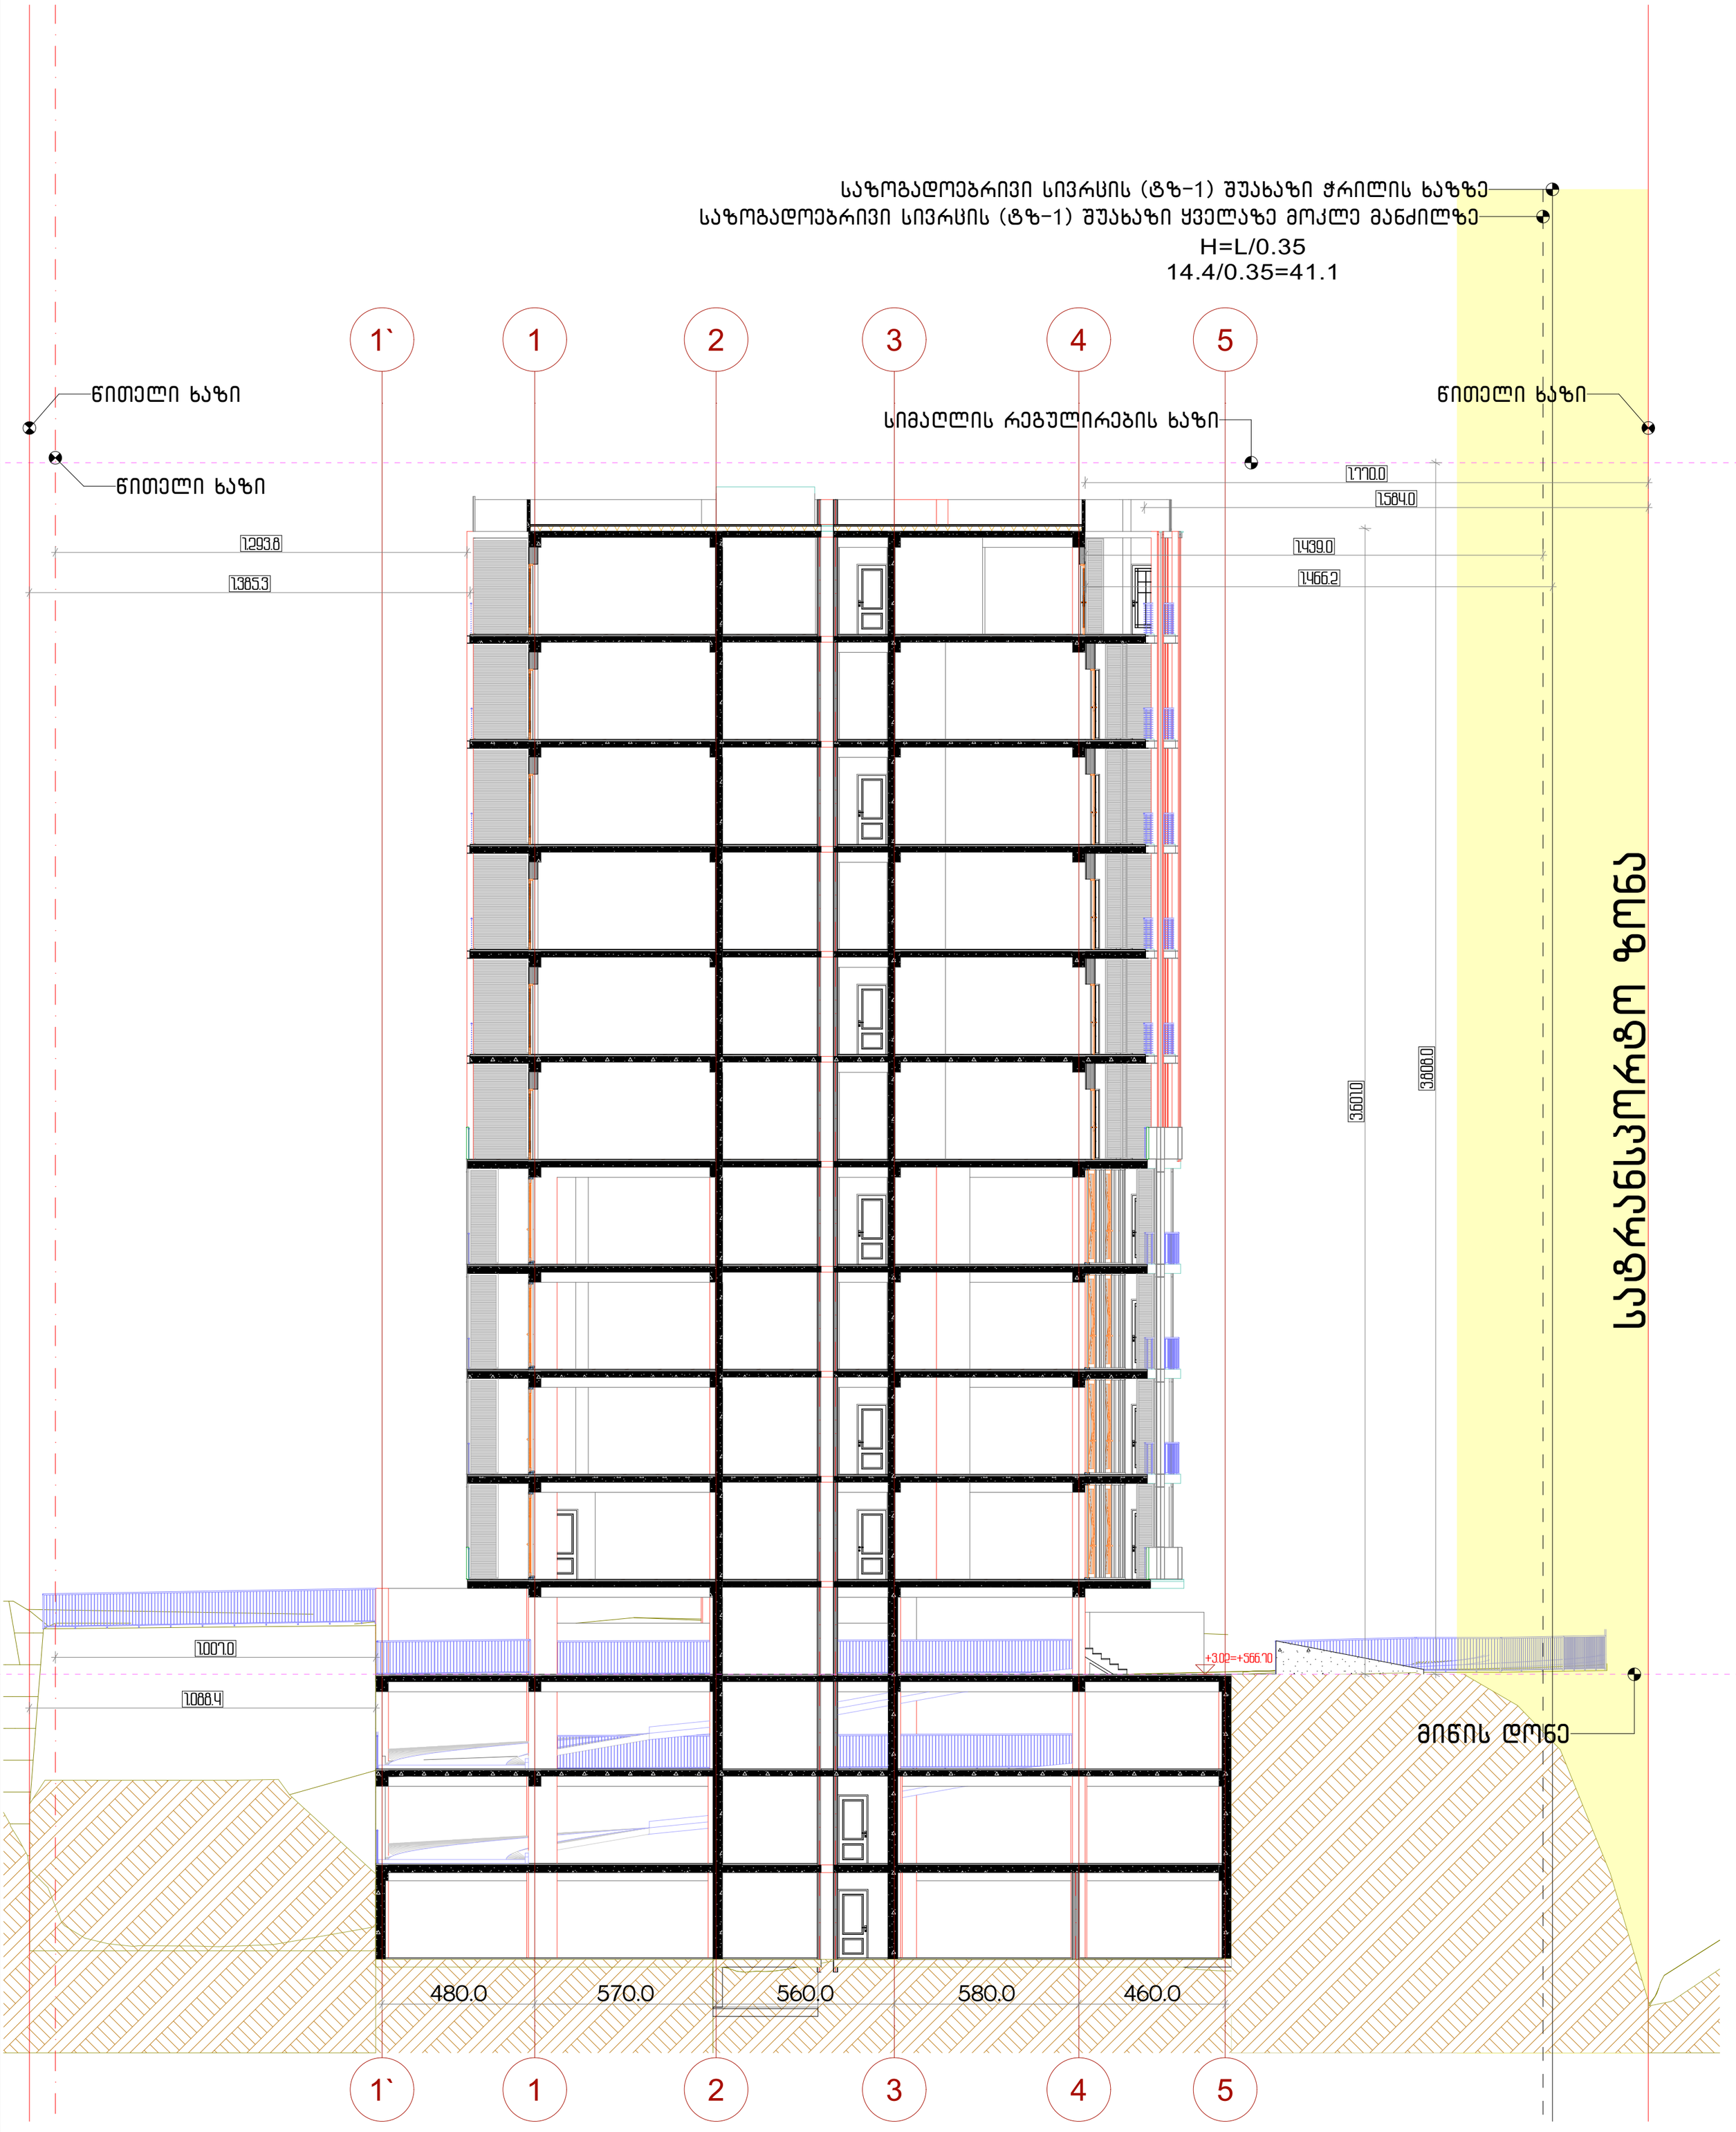

პროექტის სახელწოდება	ექსპლიკაცია	მასშტაბი	1:133.33	თანამდებობა	გვარი	ხელმოწერა
ქ.თბილისში, სანდრო ეულის 5ა-ში მდებარე ნაკვეთის ს/კ 01.14.05.006.091		თარიღი	21-Feb-22	დირექტორი	მ. მურღულია	
არქიტექტურული პროექტი		სტადია	პროექტის შეთანხმება	პროექტის ავტორი	ი. მურღულია	
		გვერდი	01.24		გ. ბერიშვილი	

URBANICA