ფასადი 1-5



მისამართი	ქ. თბილისი ინტენსიფიკაციის მიმდებარედ			
საკადასტრო	01.14.16.014.407	არქიტექტორი	ნ. სულხანიშვილი	A 3
პროექტის სახელწოდება	ორბინიანი საცხოვრებელი სახლი	თარიღი	მარტი 2021	
ნახაზის დასახელება	ფასადი 1-5	მასშტაბი	1:100	

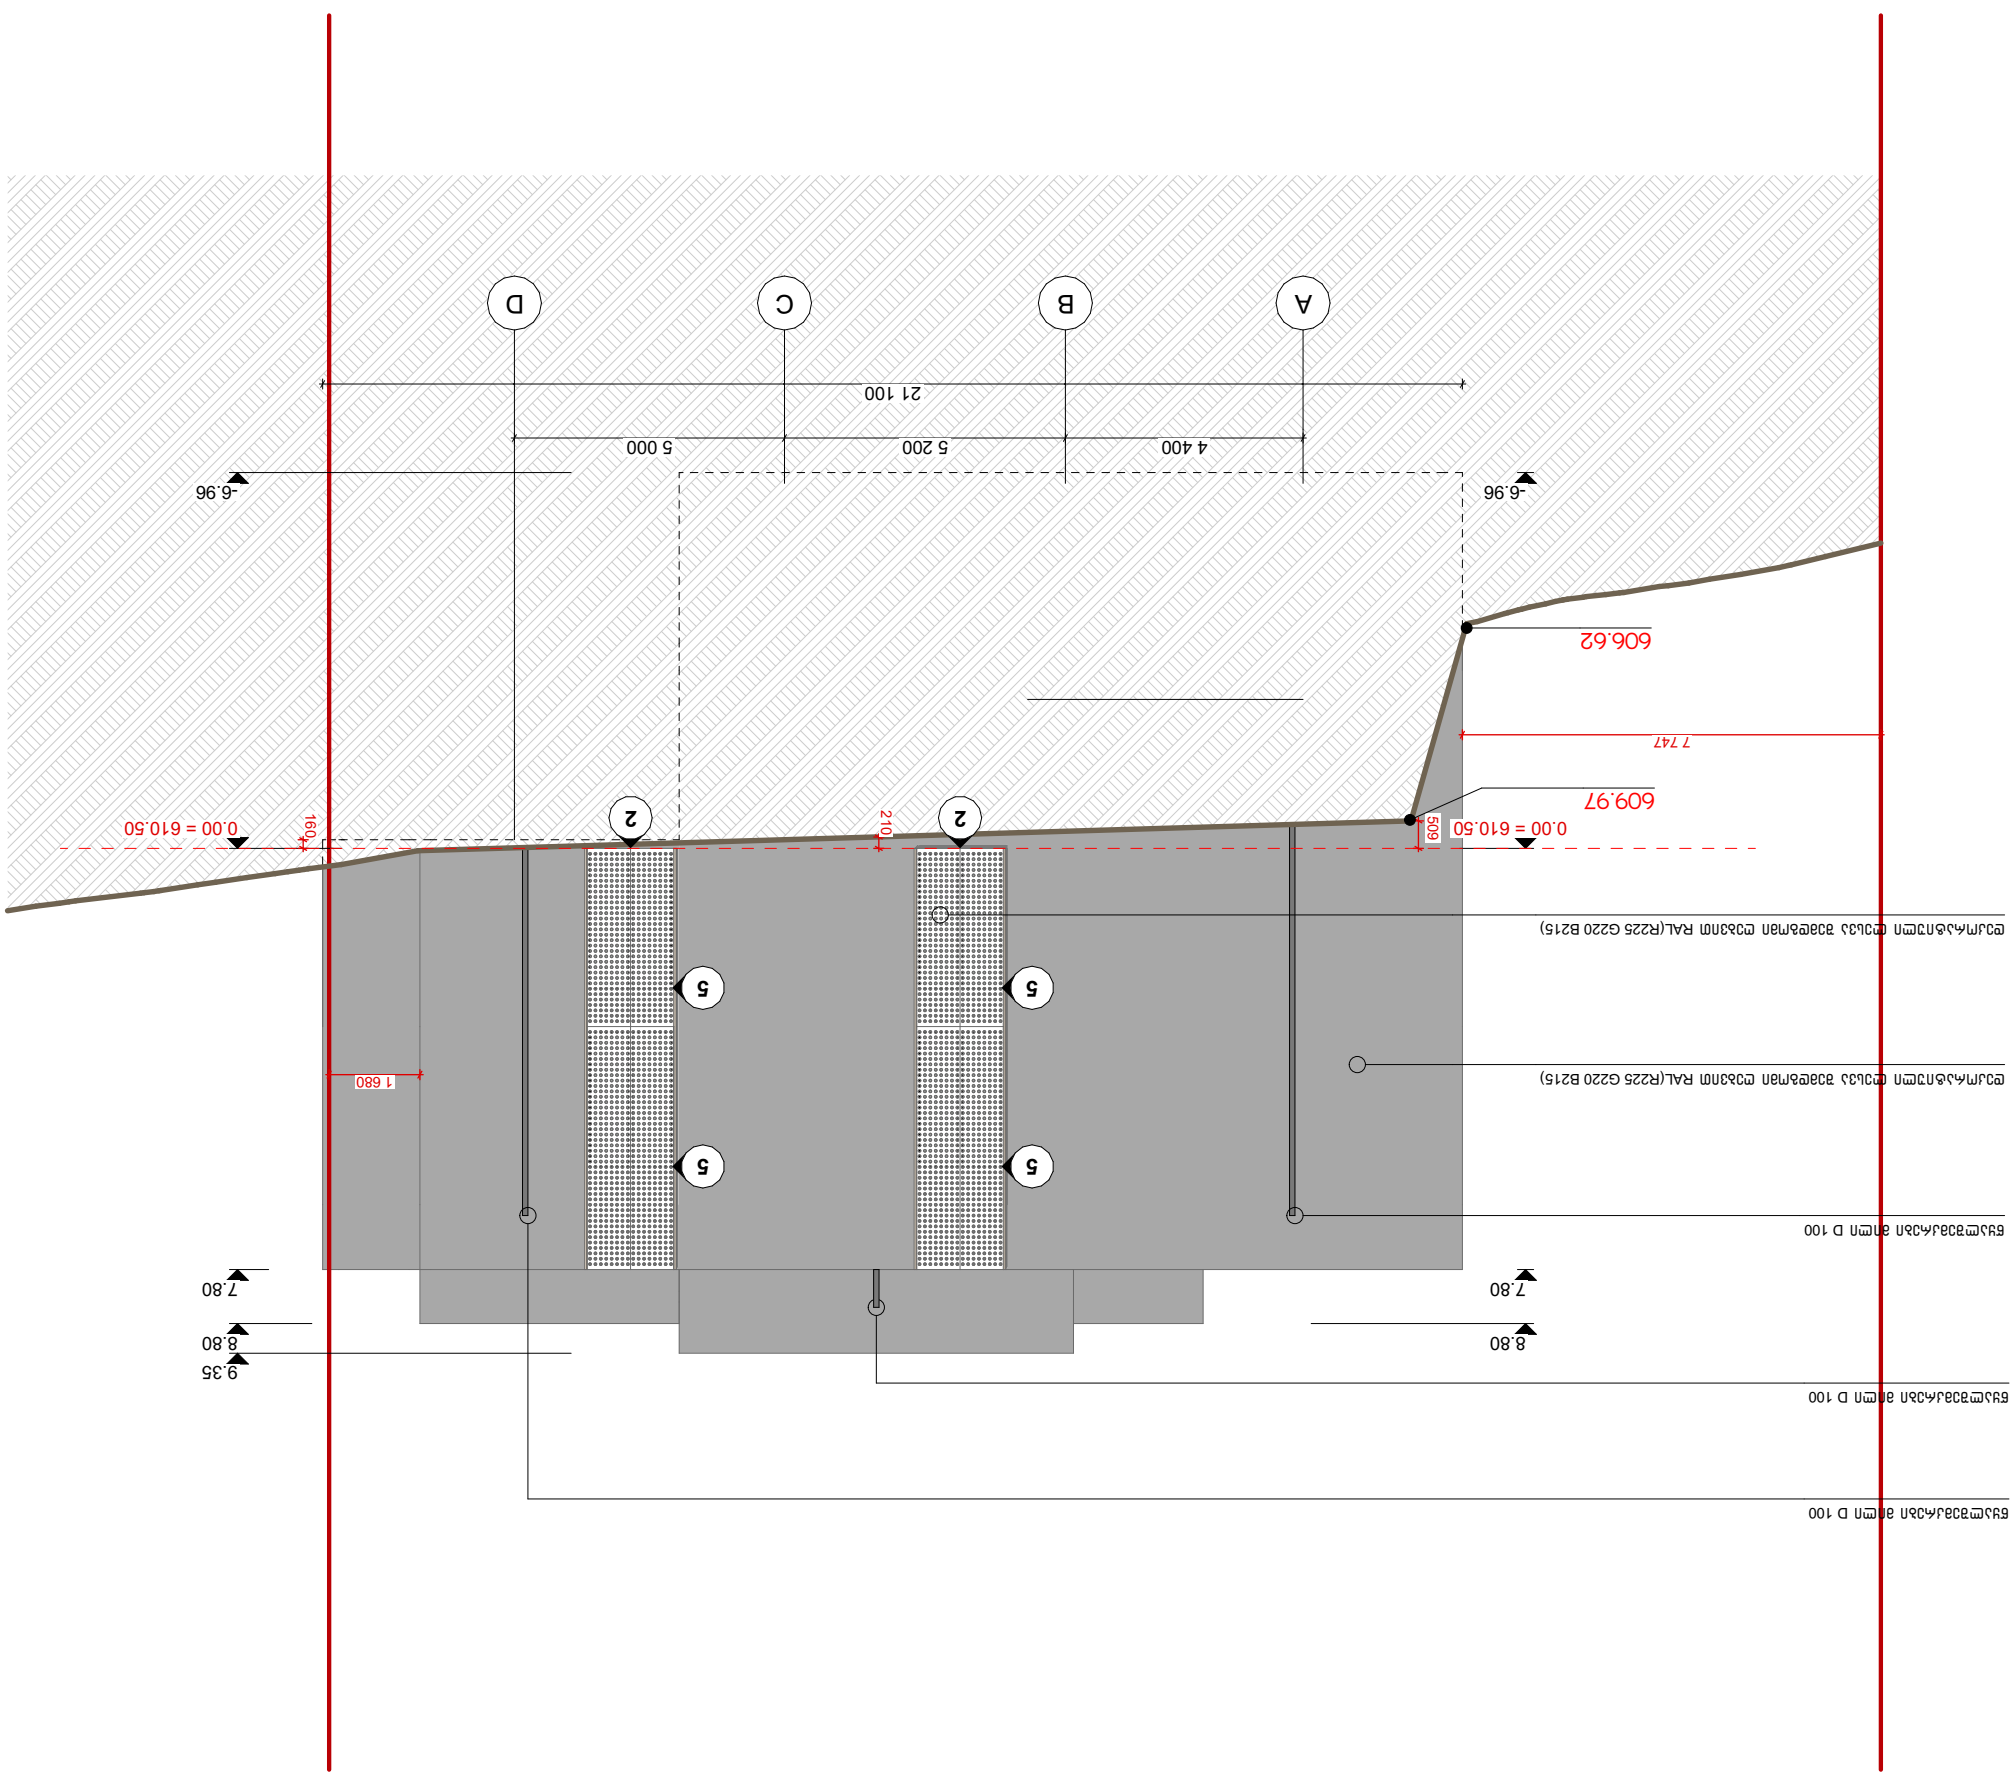





მისამართი	ქ. თბილისი ინტენსიფიკაციის მიმდებარედ			
საკადასტრო	01.14.16.014.407	არქიტექტორი	ნ. სულხანიშვილი	A 3
პროექტის სახელწოდება	ორბინიანი საცხოვრებელი სახლი	თარიღი	მარტი 2021	
ნახაზის დასახელება	ფასადი 5-1	მასშტაბი	1:100	

ფასადი D-A

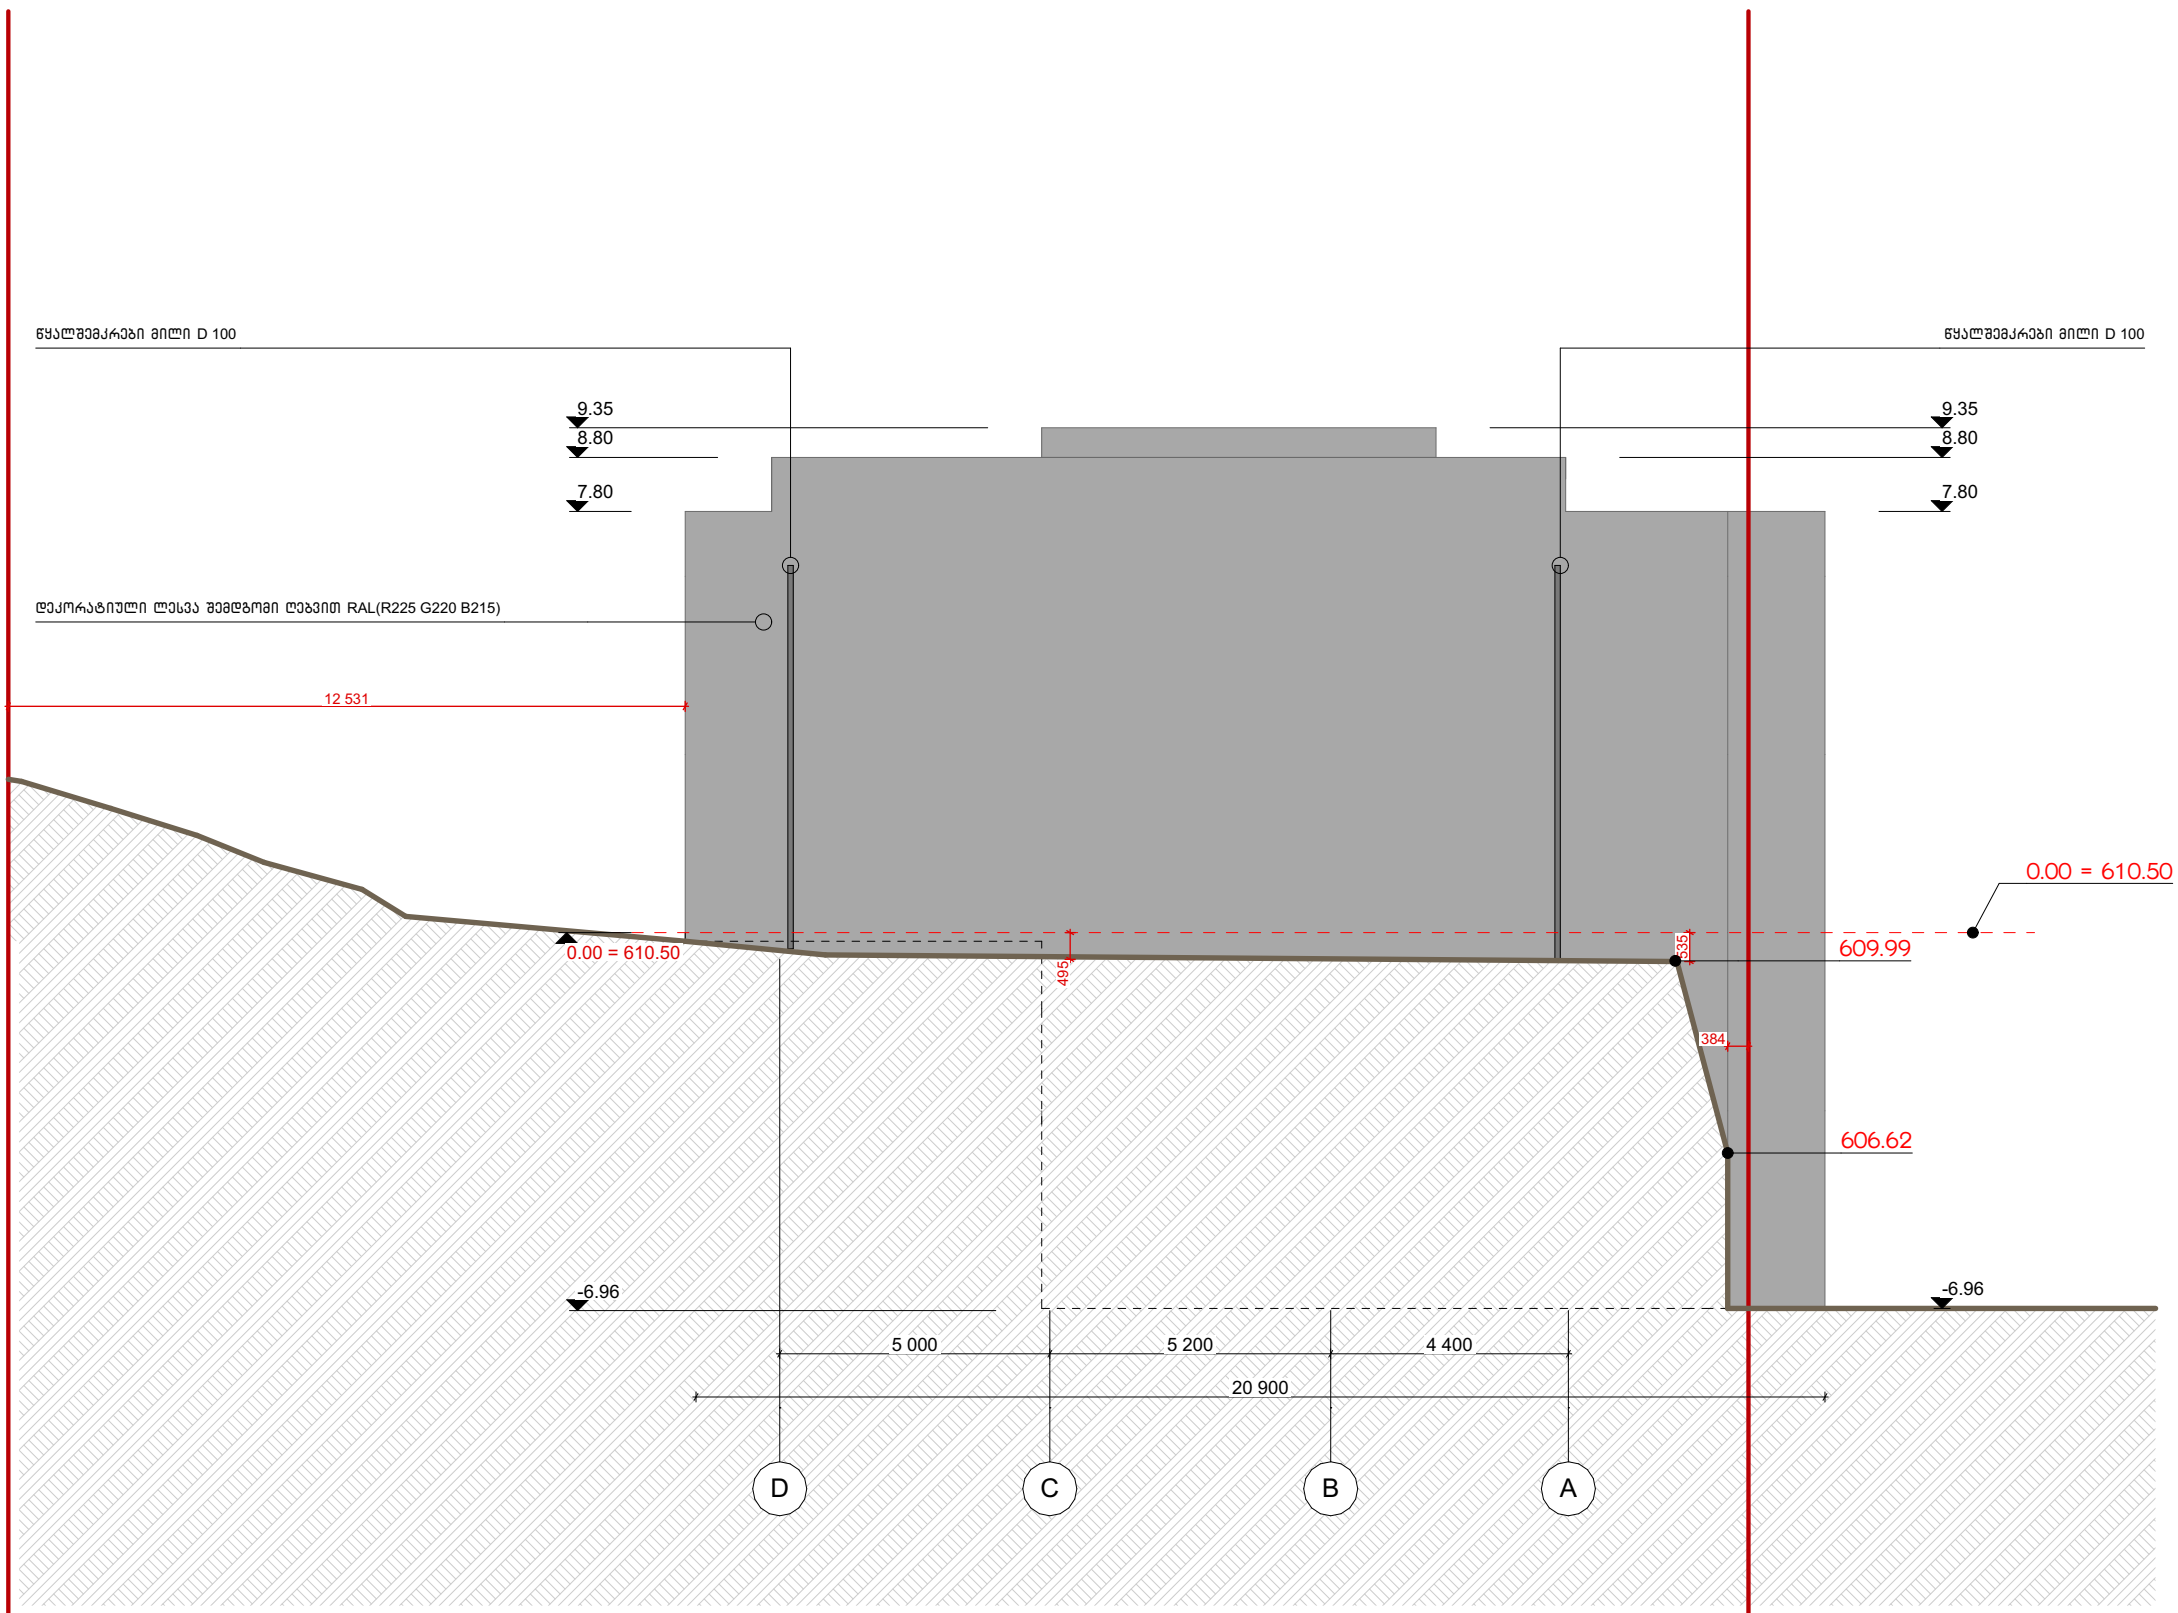

მისამართი	ქ. თბილისი ინტენსიფიკაციის მიმდებარედ			
საკადასტრო	01.14.16.014.407	არქიტექტორი	ნ. სულხანიშვილი	A 3
პროექტის სახელწოდება	ორბინიანი საცხოვრებელი სახლი	თარიღი	მარტი 2021	
ნახაზის დასახელება	ფასადი D–A	მასშტაბი	1:100	

კიბის დეტალიზაცია

კიბის გეგმა მ 1:50

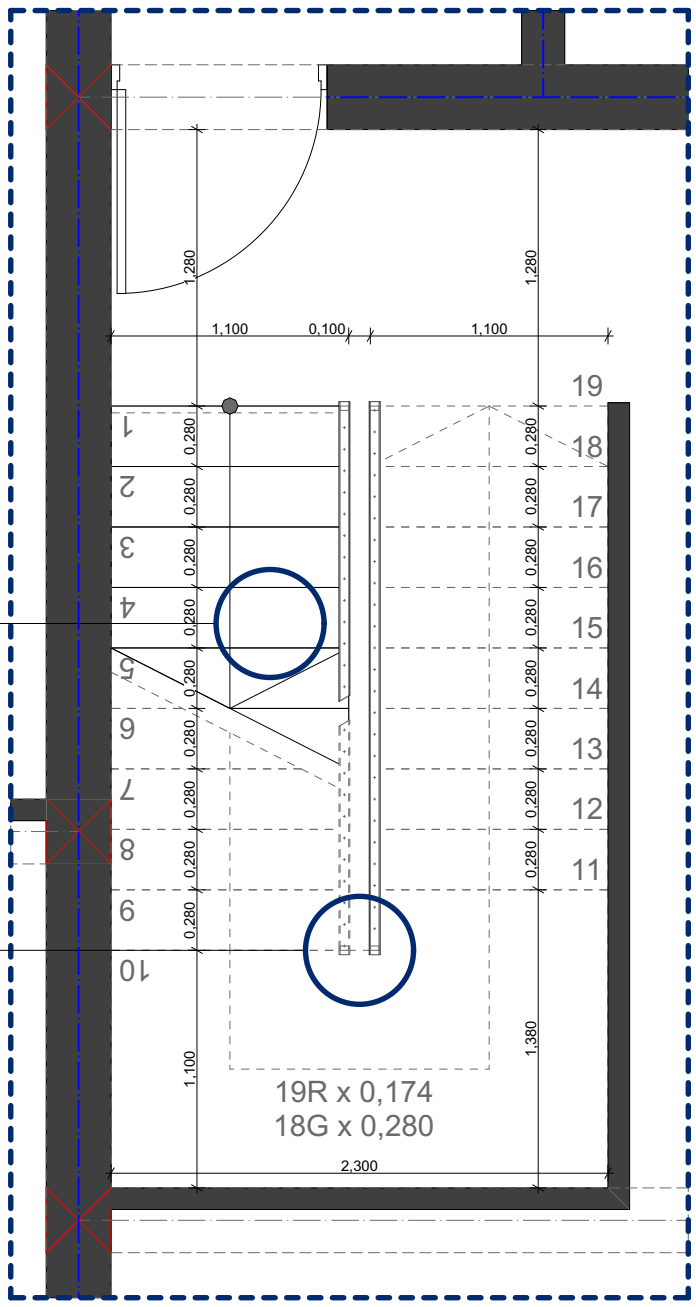



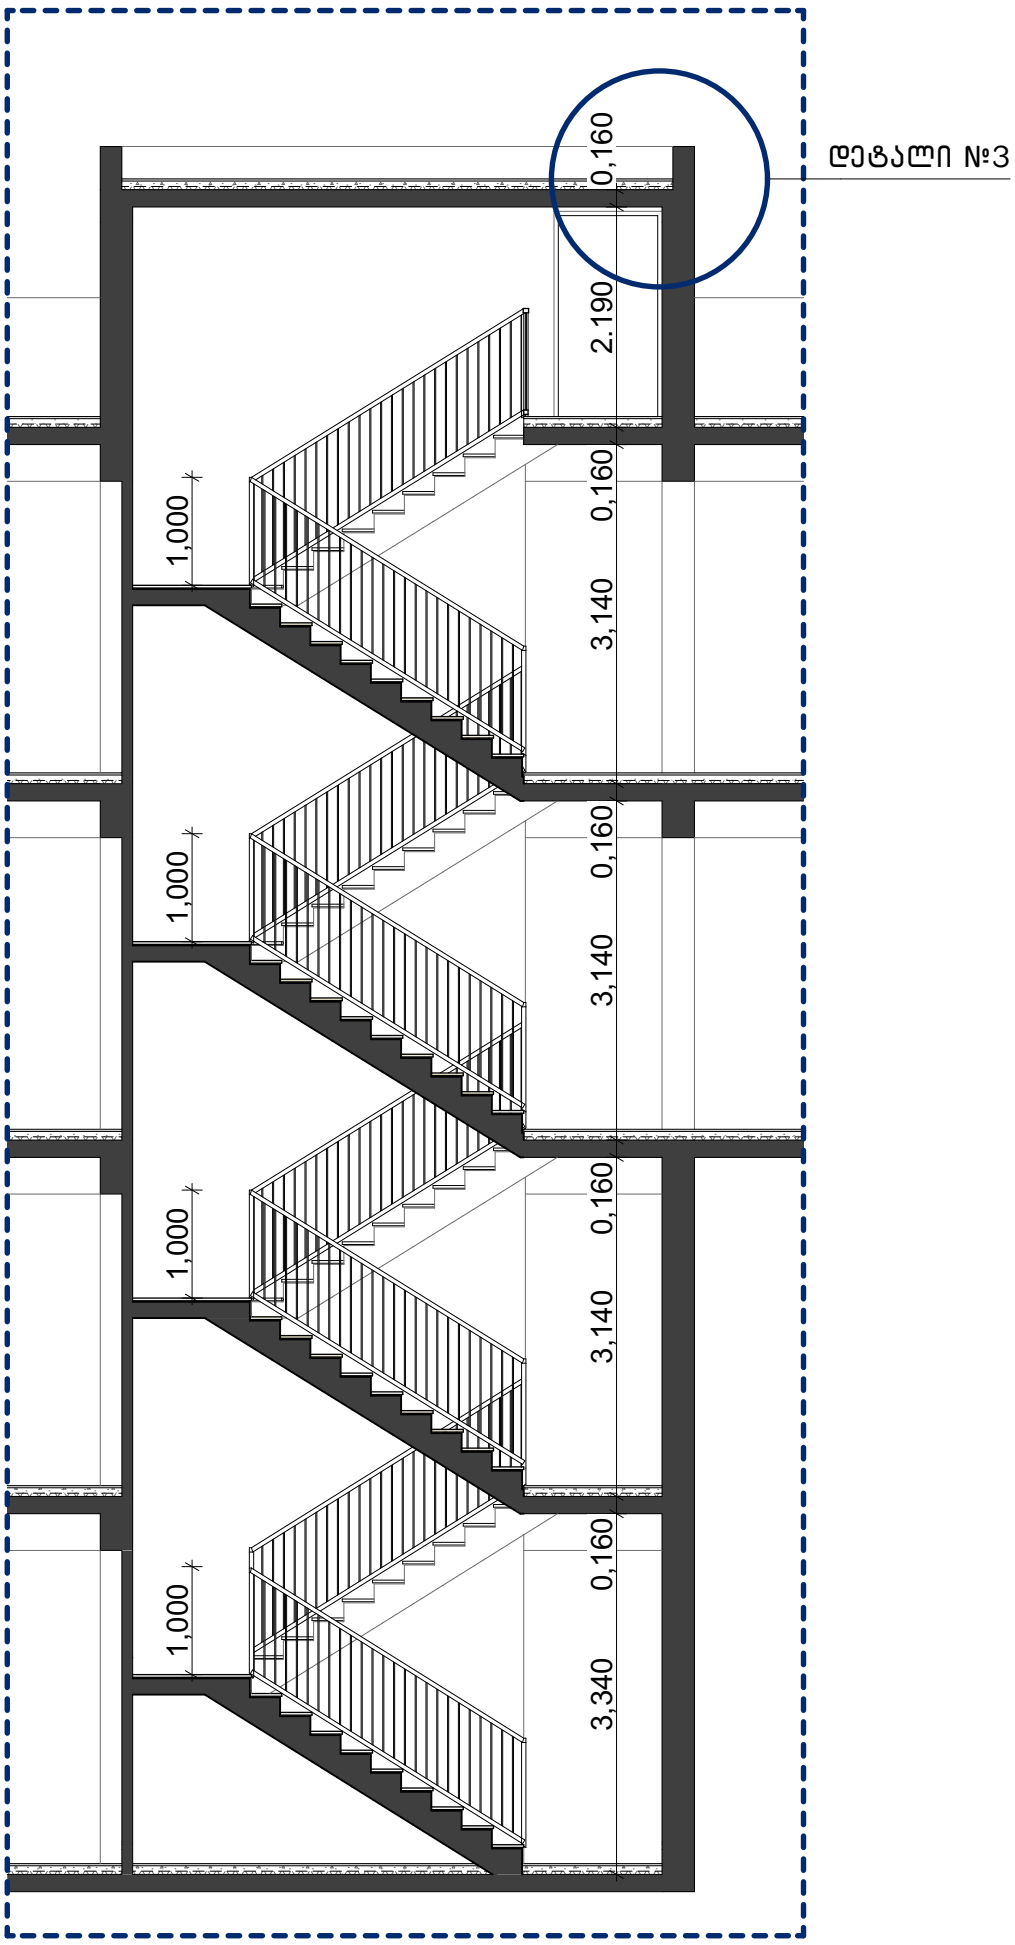

დეტალი. 1

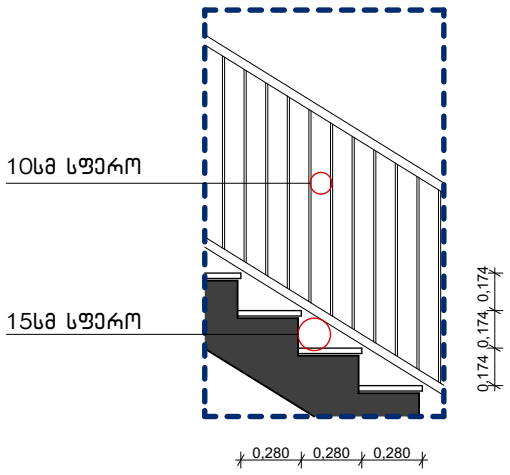

დეტალი. 2

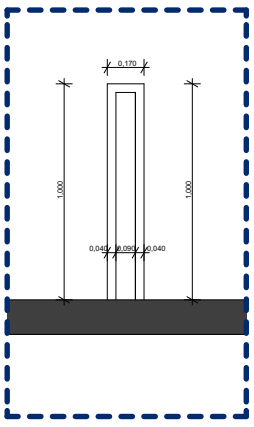

დეტალი. 3

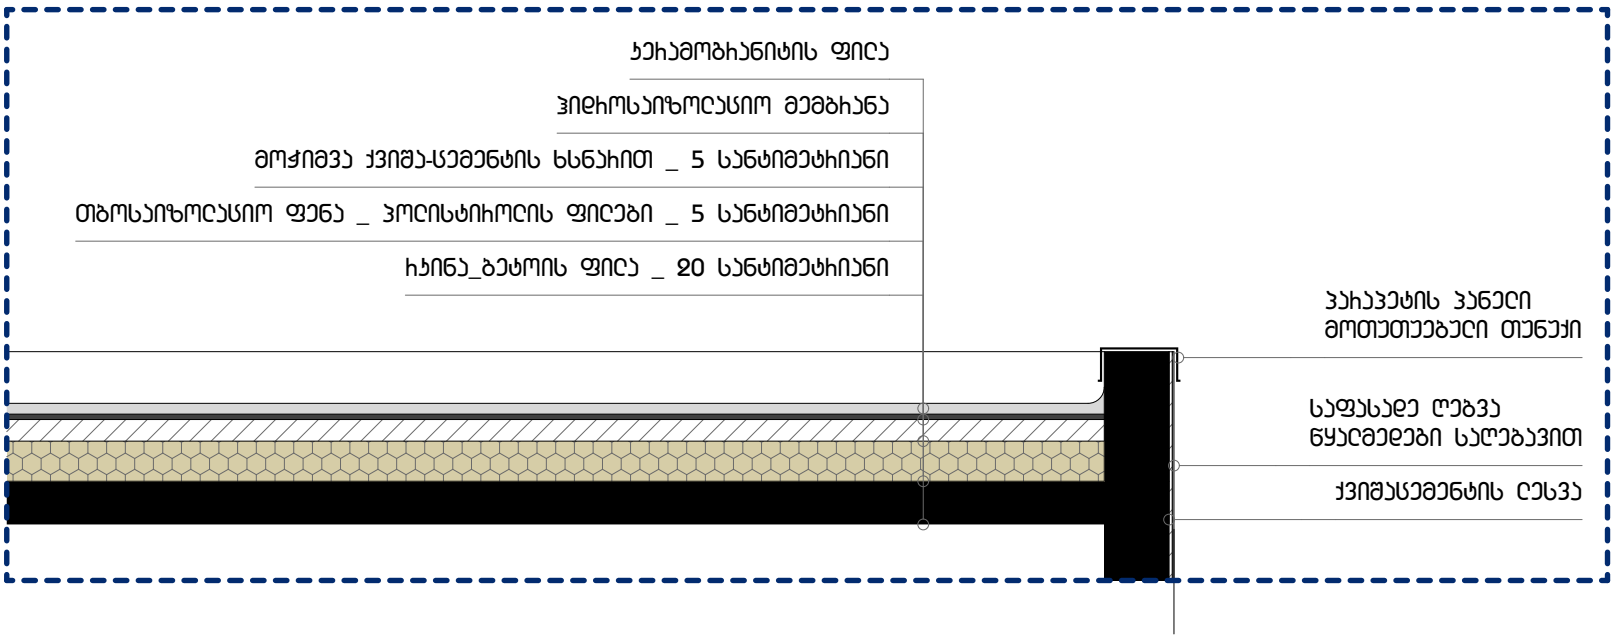

მისამართი	ქ. თბილისი ინტენსიფიქაციის მიმდებარედ			
საკადასტრო	01.14.16.014.407	არქიტექტორი	ნ. სულხანიშვილი	A 3
პროექტის სახელწოდება	ორბინიანი საცხოვრებელი სახლი	თარიღი	მარტი 2021	
ნახაზის დასახელება	კიბის დეტალიზაცია	მასშტაბი	1:100	

კარფანჯრის ექსპლიკაცია

№	ეკიზი	ფართი კვ.მ	რაოდენობა	საერთ. ფარ.	მასალა
კ-1	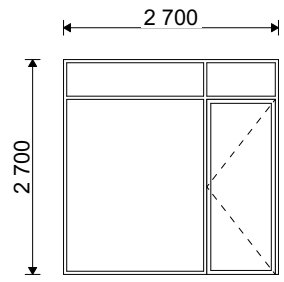	7.29 მ^2	4	29.16 მ^2	ალუმინის კარი
კ-2	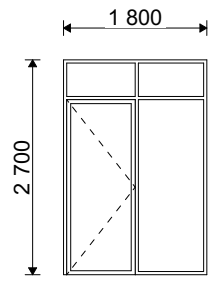	4.86 მ^2	6	29.16 მ^2	ალუმინის კარი
კ-3	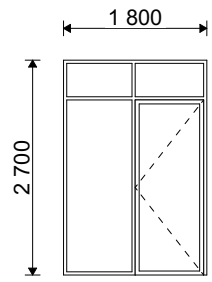	4.86 მ^2	8	38.88 მ^2	ალუმინის კარი
კ-4	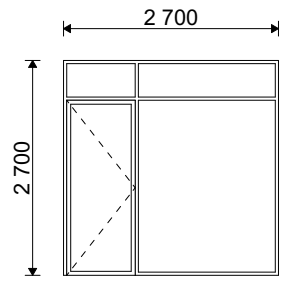	7.29 მ^2	4	29.16 მ^2	ალუმინის კარი
კ-5	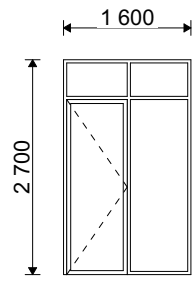	4.32 მ^2	4	17.28 მ^2	ალუმინის კარი
კ-6	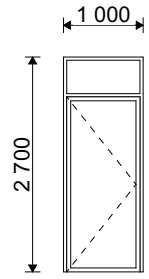	2.7 მ^2	1	2.7 მ^2	ალუმინის კარი

მისამართი	ქ. თბილისი ინტენსიფიკაციის მიმდებარედ			
საკადასტრო	01.14.16.014.407	არქიტექტორი	ნ. სულხანიშვილი	A 3
პროექტის სახელწოდება	ორბინიანი საცხოვრებელი სახლი	თარიღი	მარტი 2021	
ნახაზის დასახელება	კარ-ფანჯრის ექსპლიკაცია	მასშტაბი	1:100	

დეკორატიული კომპოზიტური (მეტალის შემცვლელი) მასალა დარაბებისთვის ბუნებრივი ხის იმიტაცია

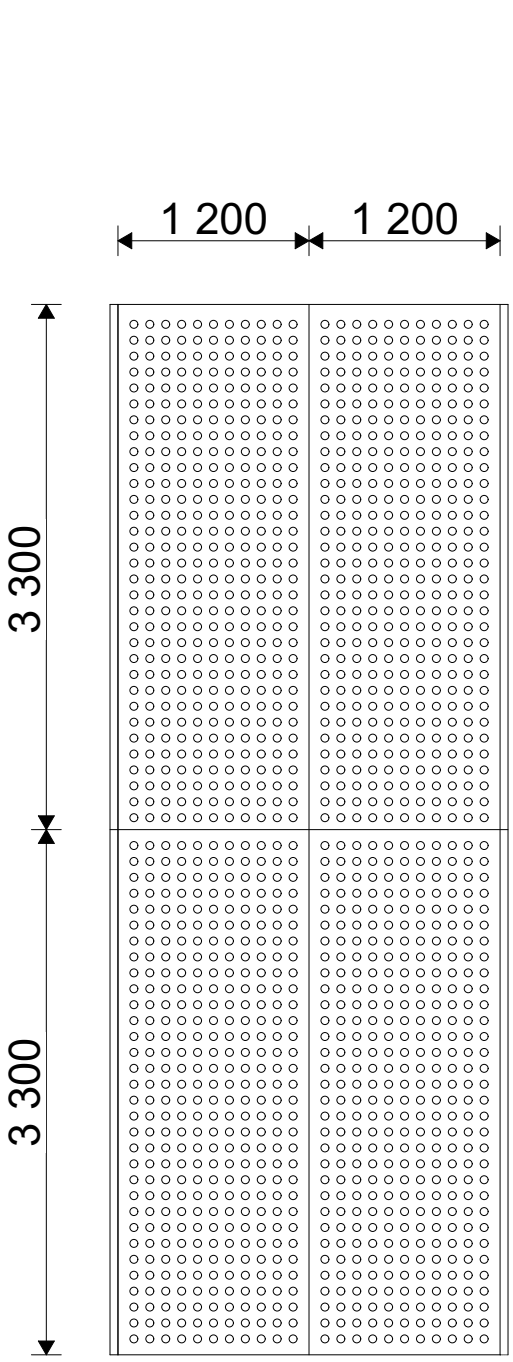

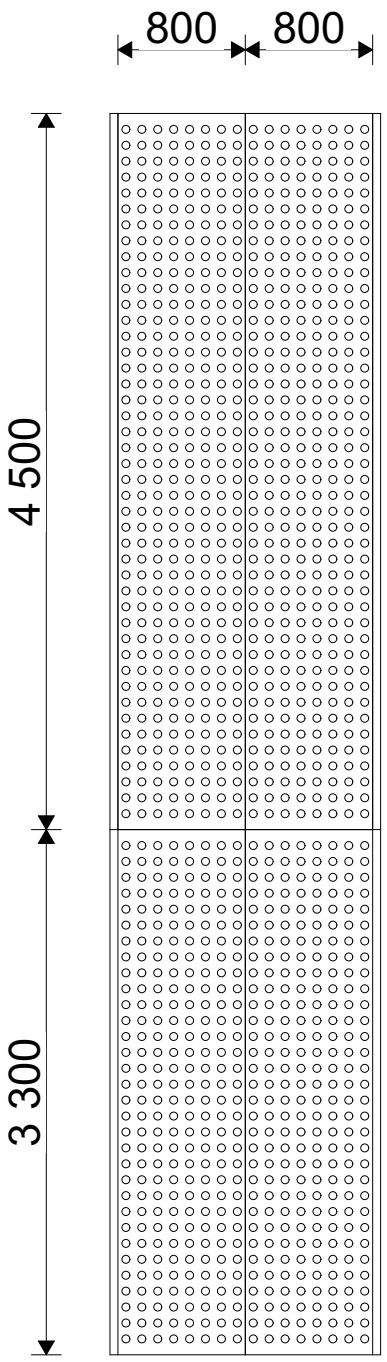

№	1	2
ფართი კვ.მ	15.84 მ^2	12.48 მ^2
რაოდენობა	6	2
საერთ. ფართ.	95.04 მ^2	24.96 მ^2

მისამართი	ქ. თბილისი ინტენსიფიკაციის მიმდებარედ			
საკადასტრო	01.14.16.014.407	არქიტექტორი	ნ. სულხანიშვილი	A 3
პროექტის სახელწოდება	ორბინიანი სასხოვრებელი სახლი	თარიღი	მარტი 2021	
ნახაზის დასახელება	ჭალუზის სპეციფიკაცია	მასშტაბი	1:100	