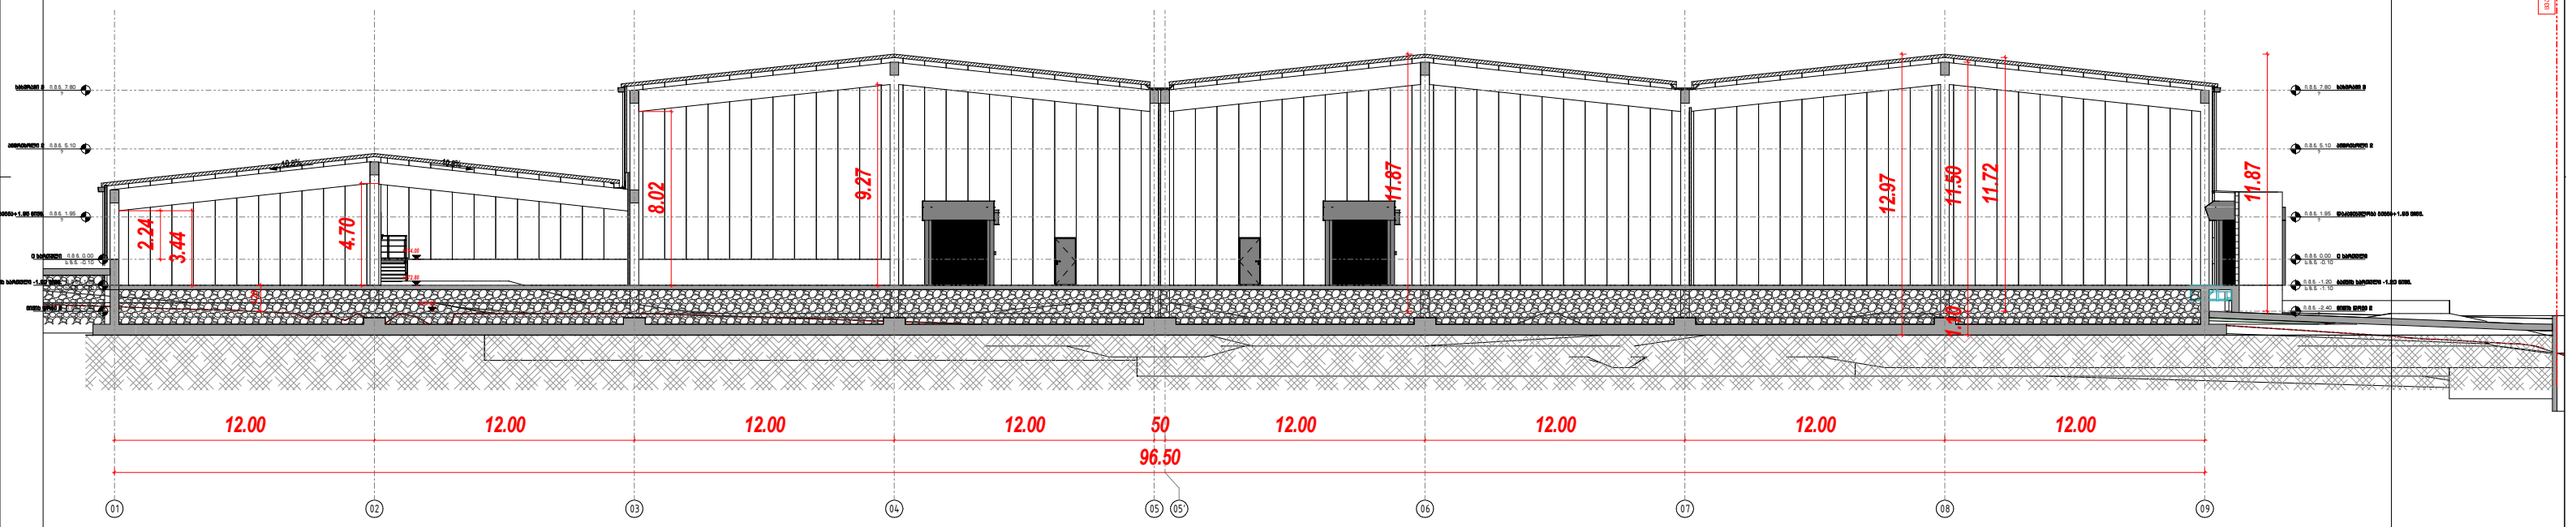

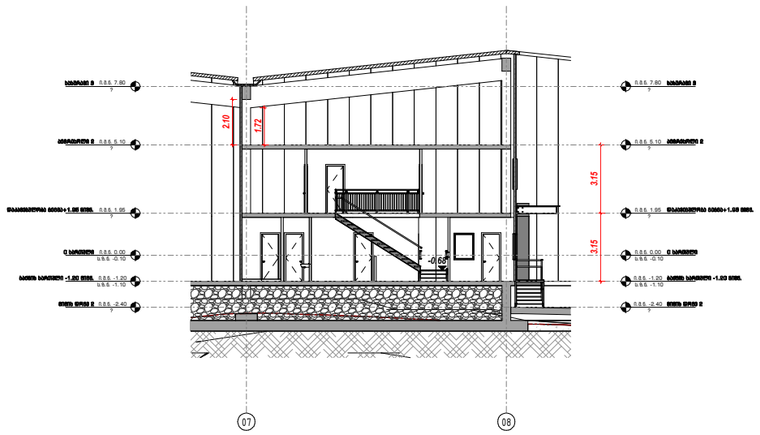

1 ჭრილი 4-4
1 : 100

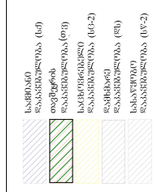





David Vashakidze Architects

მისამართი: ქ. თბილისი, სანაპირო #5
ტელ: +995 (32) 230 98 99
E-mail: DVashakidze@gmail.com
FB: FB.COM/DVASTUDIO

პროექტის ნომერი	01.2022
თარიღი	01.2022
მთ. არქიტექტორი	დ.ვაშაკიძე
არქიტექტორი	დ.ვაშაკიძე

პროექტის დასახელება:

საწყობი

მისამართი:

ქალაქი თბილისი, ჭყონდიდელის ქუჩა #27

ს/კ 01.19.24.027.032

ჭრილი 1-1 I 2-2










A201

მასშტაბი 1 : 100

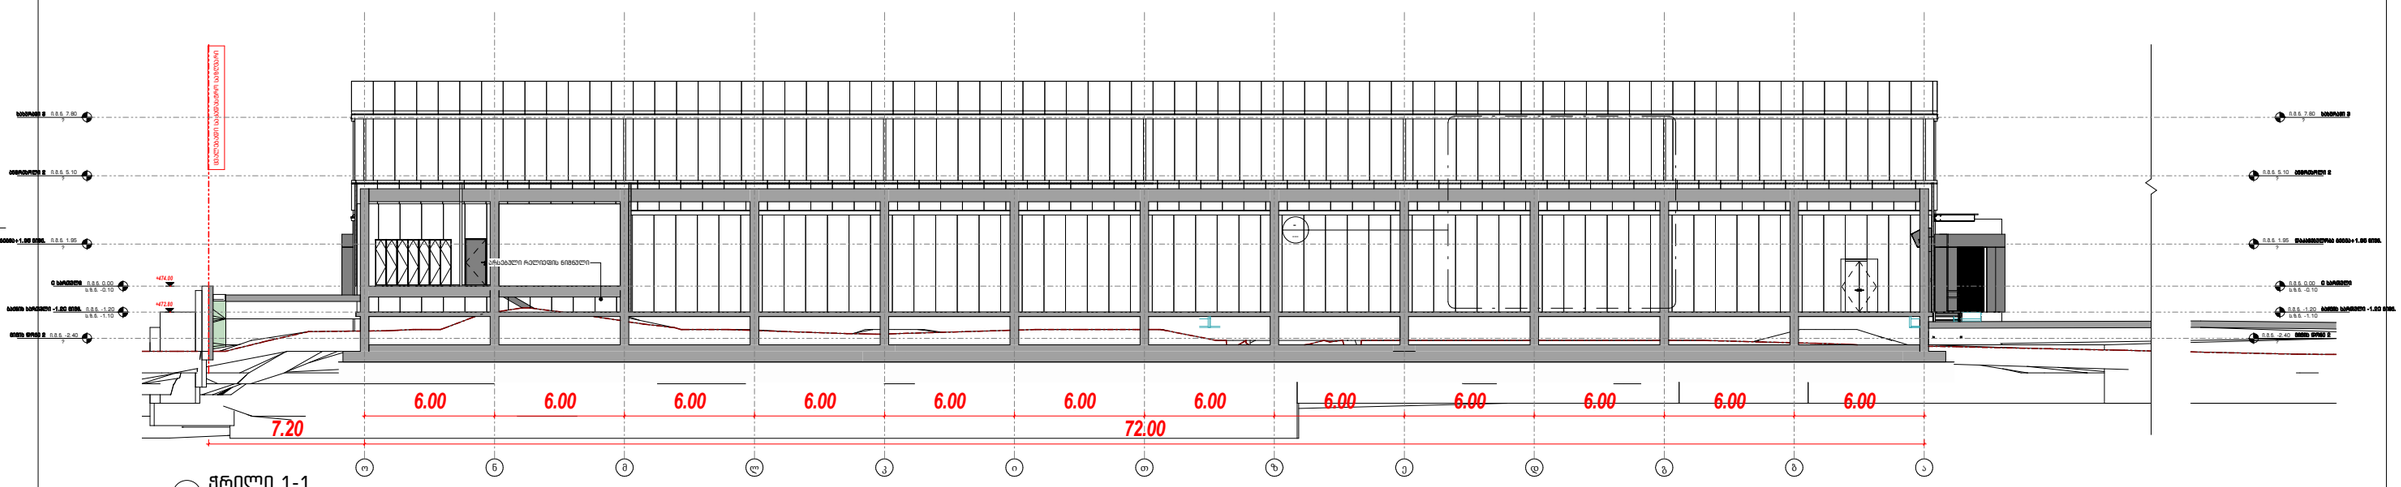

2 ჭრილი 1-1
1 : 100

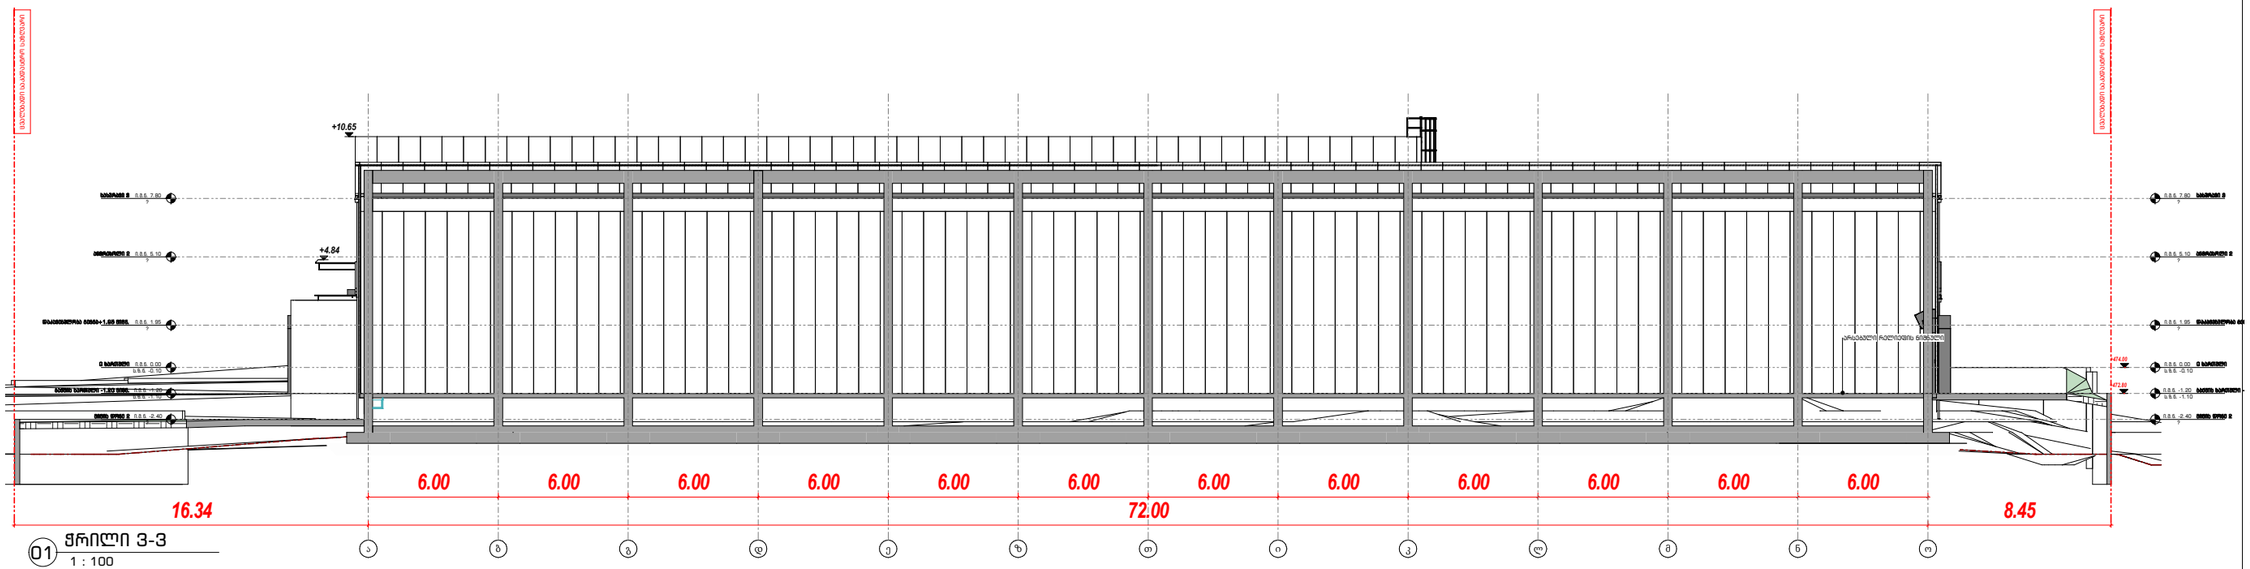

01 ჭრილი 3-3
1 : 100

David Vashakidze Architects
მისამართი: ქ. თბილისი, სანაპირო #6
ტელ: +995 (32) 230 98 99
E-mail: Dvarchitect@gmail.com
FB: FB.COM/DVASTUDIO

პროექტის ნომერი	01.2022
თარიღი	01.2022
მთ. არქიტექტორი	დ.ვაშაყიძე
არქიტექტორი	დ.ვაშაყიძე

პროექტის დასახელება:
საწყობი
მისამართი:

ჭრილი 3-3



A202

მასშტაბი 1 : 100

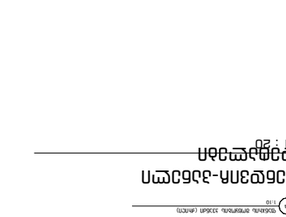

1 : 20 ფილის ჭრილი

1 : 10

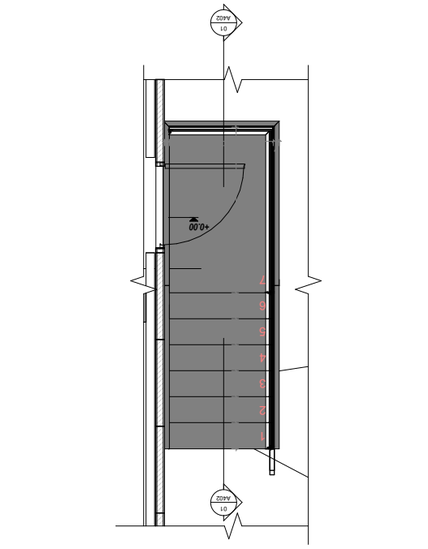


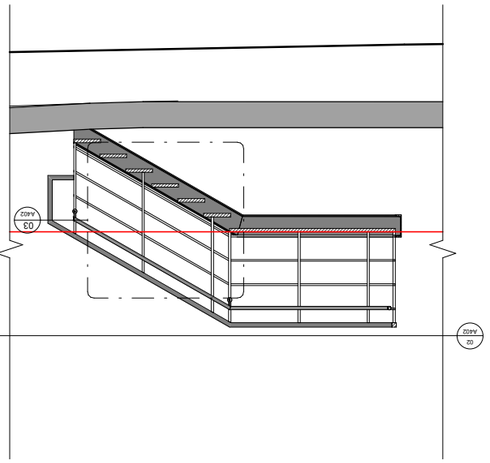


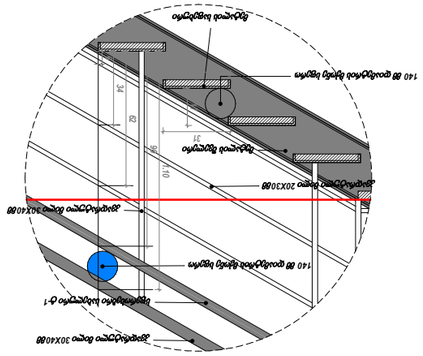

03 ბმა-პროფილი ტ' ტიპის.
1 : 10

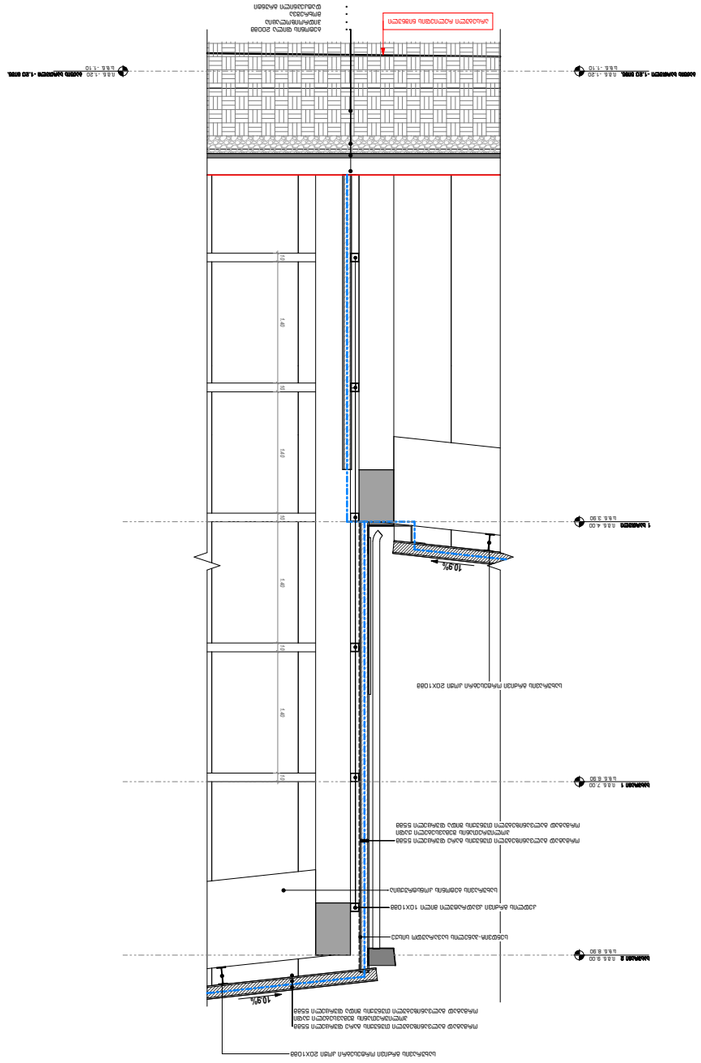

04 პროფილი 2
1 : 25

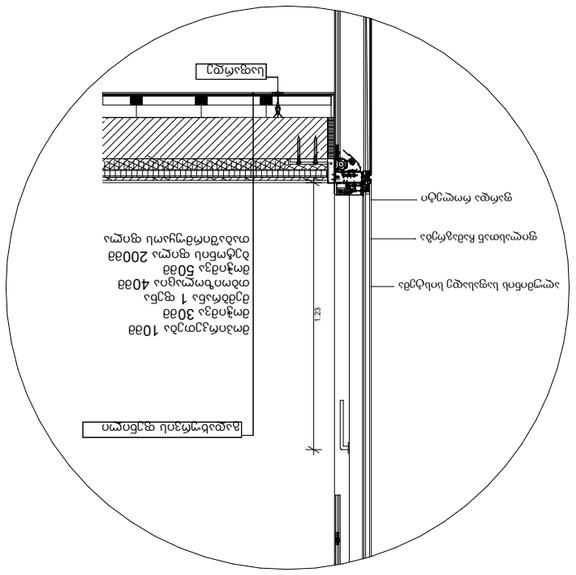

05 პროფილი 1
1 : 10







