ფასადი გ-ა ღერძებში მ 1:100

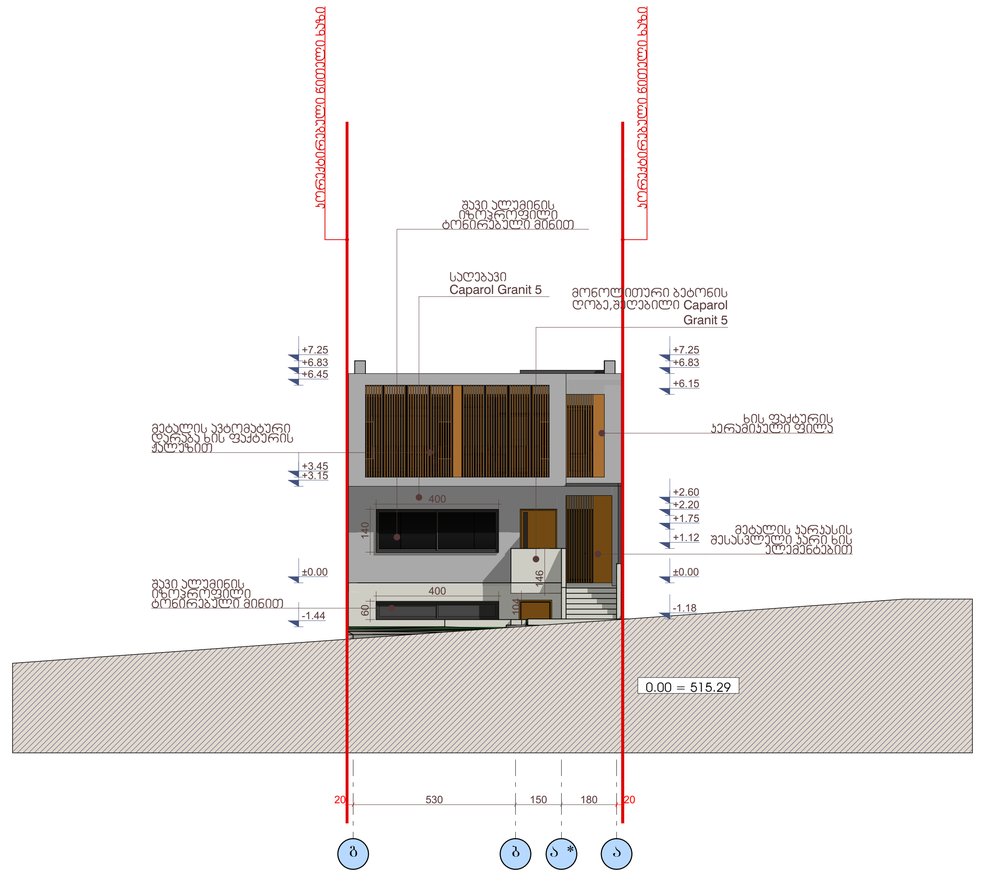

თბილისი 2020	პროექტის სახელწოდება: ერთბინიანი ინდივიდუალური საცხოვრებელი სახლის №4-ის პროექტი	ექსპლიკაცია:	პირობითი აღნიშვნები: ქვა, ბეტონი, ±0.00 სიმაღლის ნიშნული, ჭრილის ხაზი, ღერძის ხაზი	შენიშვნები: 1. ნახაზზე საპროექტო შენობის 0.00 ნიშნული შეესაბამება აბსოლუტურ ნულს 515.29 2. ნახაზზე ზომები მოცემულია სანიმუშტრებში 3. ნახაზის ყველა ცვლილება შეთანხმებული უნდა იყოს პროექტის ავტორთან
დაკვეთა №1				
ფაილის სახელწოდება	დამკვეთი: შპს ცენტრალური საპარტნიორო ფონდი და მისი წარმომადგენელი - ამირან პაპარაქლაშვილი			ნახაზი: ფასადი გ-ა ღერძებში მ 1:100
DIGOMI HILLS.pla	მისამართი: ქ. თბილისი, სოფელი დიღომი, შერმადინის ქუჩა, N 152 . ს/კ 01.72.14.042.399			

თანამდებობა	სახელი გვარი	ხელმოწერა
დირექტორი	ა.პაპარაქლაშვილი	AMIRAN
მთ.არქიტექტორი	ა.პაპარაქლაშვილი	AMIRAN
არქ.შემსრულებელი	ე.ნაჭყებია	
არქ.შემსრულებელი	თ.სიჭინავა	
არქ.შემსრულებელი	დ.ჯანტარია	

Amiran+Partners
architecture | space design

საიდენტიფიკაციო კოდი 406286380

თარიღი	ფორმატი	ფურცელი №
16/01/2020		

ფასადი ა-გ ღერძებში მ 1:100

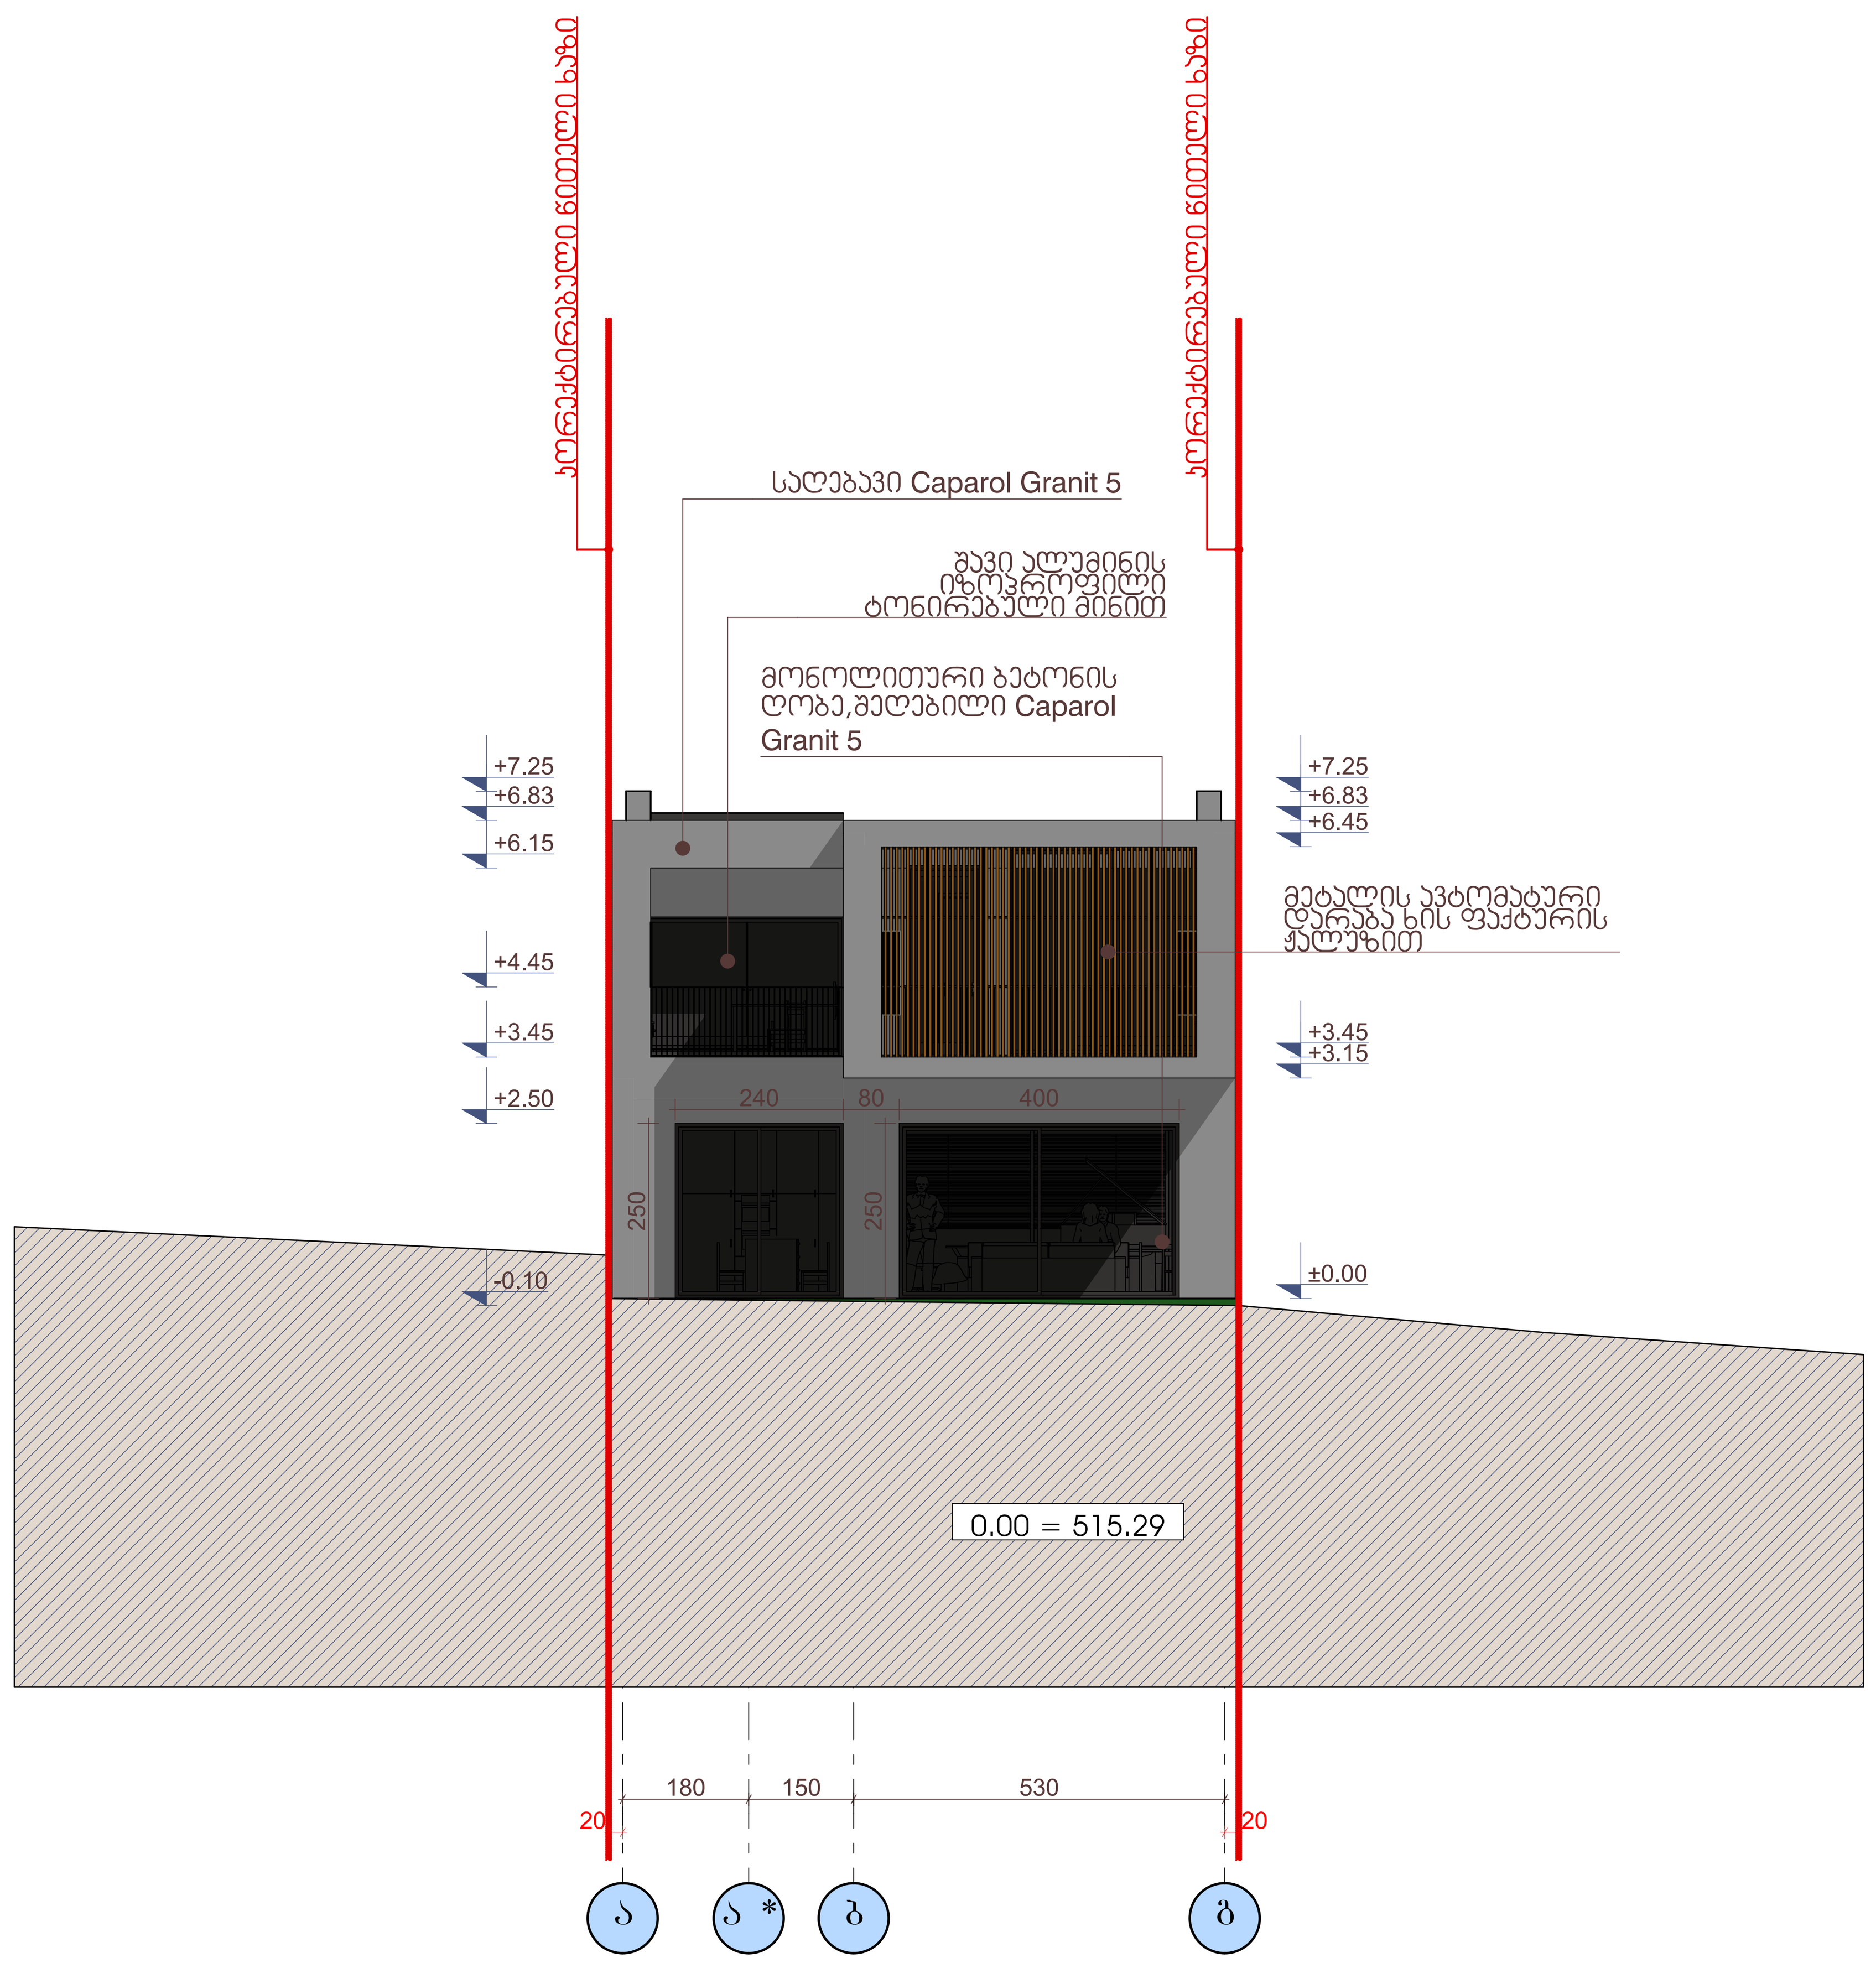

თბილისი 2020

დაკვეთა № 1

ფაილის სახელწოდება: DIGOMI HILLS.pla

პროექტის სახელწოდება

ერთბინიანი ინდივიდუალური საცხოვრებელი სახლის №4-ის პროექტი

დამკვეთი: შპს ცენტრალური საპარტნიორო ფონდი და მისი წარმომადგენელი - ამირან პატარქალაშვილი

მისამართი: ქ. თბილისი, სოფელი დიღომი, შერმადინის ქუჩა, **N** 152 . ს/კ 01.72.14.042.399

ექსპლიკაცია:

პირობითი აღნიშვნები

- კოლონა
- კედელი
- ±0.00 — სიმაღლის ნიშნული
- S 2-5 — ჭრილის ხაზი
- 1 — ღერძის ხაზი

შენიშვნები

1. ნახაზზე საპროექტო შენობის 0.00 ნიშნული შეესაბამება აბსოლუტურ ნულს 515.29
2. ნახაზზე ზომები მოცემულია სანტიმეტრებში
3. ნახაზის ყველა ცვლილება შეთანხმებული უნდა იყოს პროექტის ავტორთან

ნახაზი: ფასადი ა-გ ღერძებში მ 1:100

თანამდებობა	სახელი გვარი	ხელმოწერა
დირექტორი	ა.პატარქალაშვილი	AMIRAN
მთ.არქიტექტორი	ა.პატარქალაშვილი	AMIRAN
არქ.შემსრულებელი	ე.ნაჭყებია	[illegible]
არქ.შემსრულებელი	თ.სიჭინავა	[illegible]
არქ.შემსრულებელი	ლ.ჯანტურია	ლ. ჯანტურია

Amiran+Partners
architecture | space design

საიდენტიფიკაციო კოდი 406286380

თარიღი	ფორმატი	ფურცელი №
16/01/2020		

ფასადი 8-1 ღერძებში მ 1:100

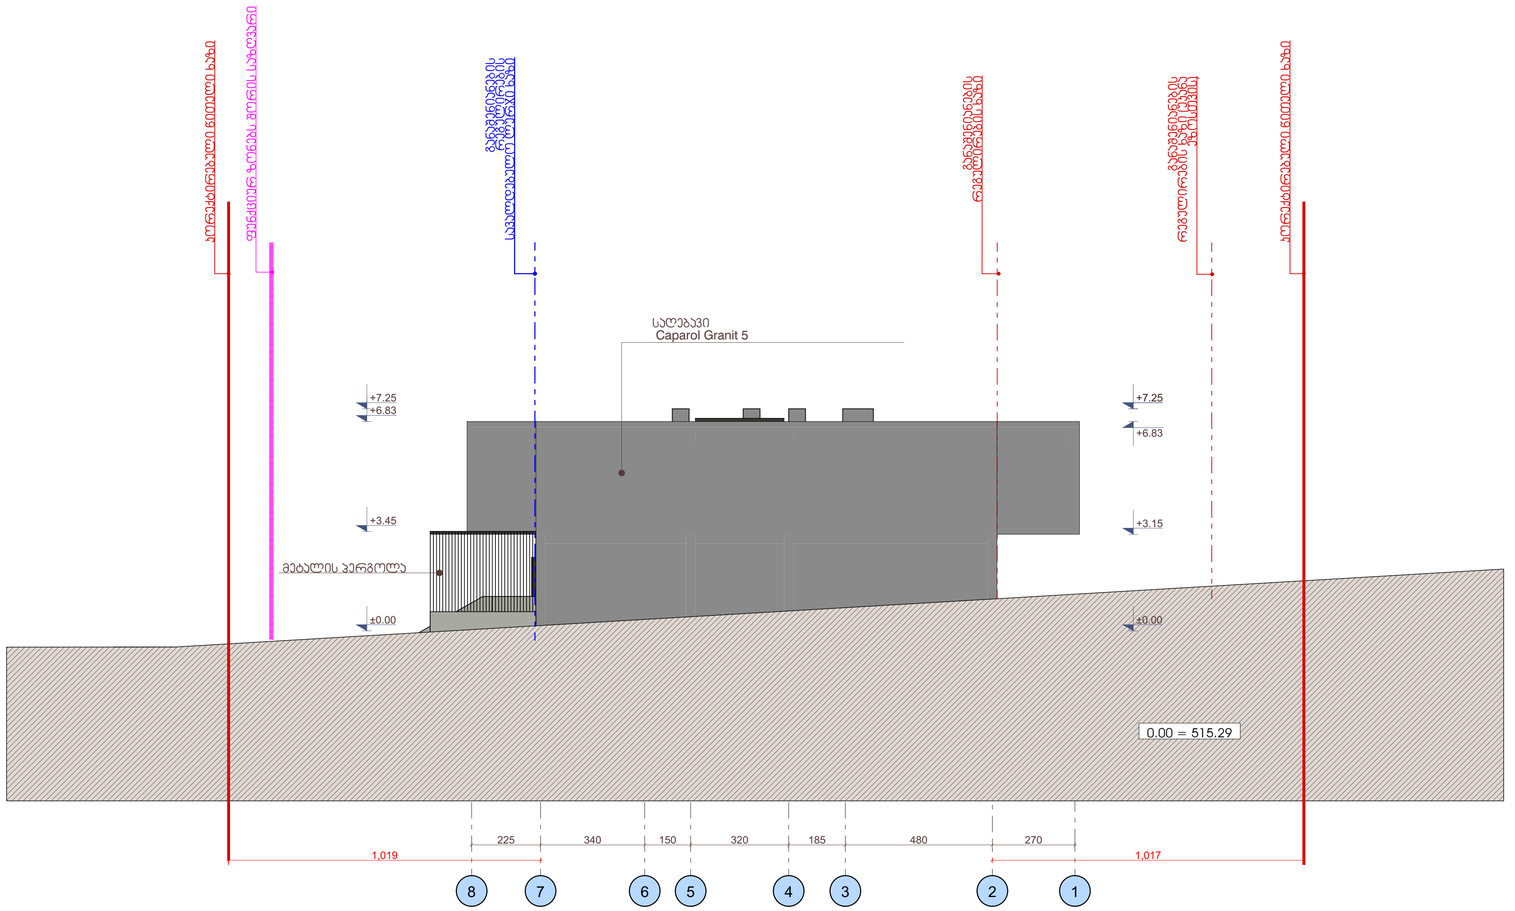

თბილისი 2020	პროექტის სახელწოდება: ერთბინიანი ინდივიდუალური საცხოვრებელი სახლის №4-ის პროექტი	ექსპლიკაცია:	პირობითი აღნიშვნები: პოლონა; ჯდელი; ±0.00 სიმაღლის ნიშნული; ჭრილის ხაზი; ღერძის ხაზი
დაკვეთა №1			
ფაილის სახელწოდება	დამკვეთი: შპს ცენტრალური საპარტნიორო ფონდი და მისი წარმომადგენელი - ამირან პაპარაქლაშვილი		
DIGOMI HILLS.pla	მისამართი: ქ. თბილისი, სოფელი დიღომი, შერმადინის ქუჩა, N 152 . ს/კ 01.72.14.042.399		

შენიშვნები

1. ნახაზზე საპროექტო შენობის 0.00 ნიშნული შეესაბამება აბსოლუტურ ნულს 515.29
2. ნახაზზე ზომები მოცემულია სანიმებტრებში
3. ნახაზის ყველა ცვლილება შეთანხმებული უნდა იყოს პროექტის ავტორთან

ნახაზი: ფასადი 8-1 ღერძებში მ 1:100

თანამდებობა	სახელი გვარი	ხელმოწერა
დირექტორი	ა.პაპარაქლაშვილი	AMIRAN
მთ.არქიტექტორი	ა.პაპარაქლაშვილი	AMIRAN
არქ.შემსრულებელი	ე.ნაჭყებია	
არქ.შემსრულებელი	თ.სიჭინავა	
არქ.შემსრულებელი	დ.ჭანტურია	

Amiran+Partners
architecture | space design

საიდენტიფიკაციო კოდი 406286380

თარიღი	ფორმატი	ფურცელი №
16/01/2020		

ფასადი 1-8 ღერძებში მ 1:100

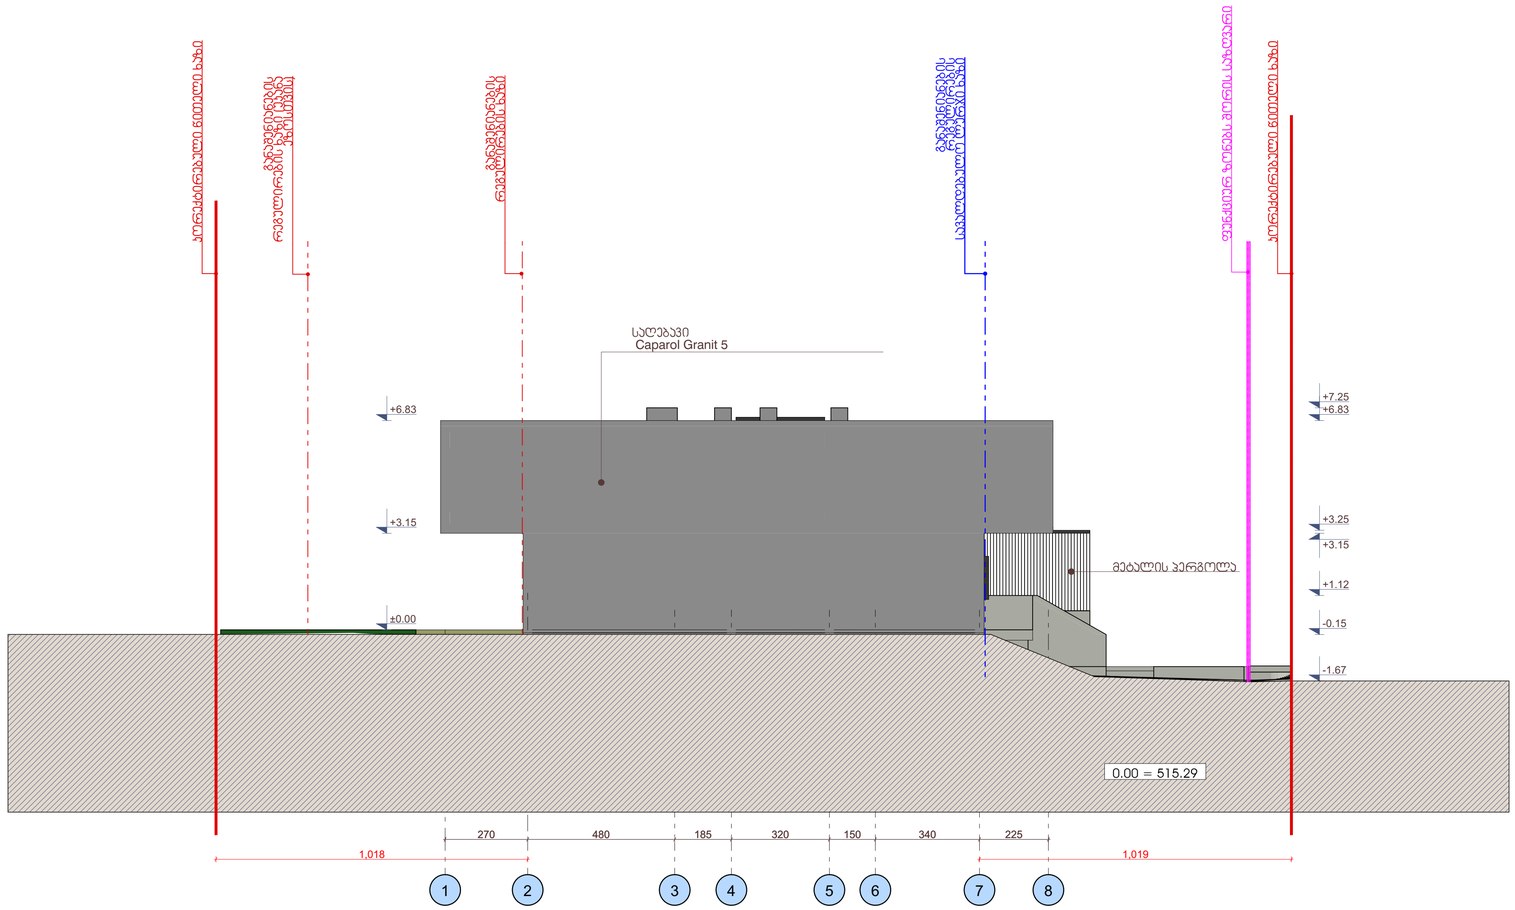

თბილისი 2020	პროექტის სახელწოდება: ერთბინიანი ინდივიდუალური საცხოვრებელი სახლის №4-ის პროექტი	ექსპლიკაცია:	პირობითი აღნიშვნები: პოლონა, ჯედელი, ±0.00 სიმაღლის ნიშნული, ჭრილის ხაზი, ღერძის ხაზი
დაკვეთა №1			
ფაილის სახელწოდება	დამკვეთი: შპს ცენტრალური საპარტნიორო ფონდი და მისი წარმომადგენელი - ამირან პაპარაქლაშვილი		
DIGOMI HILLS.pla	მისამართი: ქ. თბილისი, სოფელი დიღომი, შერმადინის ქუჩა, N 152 . ს/კ 01.72.14.042.399		

შენიშვნები

1. ნახაზზე საპროექტო შენობის 0.00 ნიშნული შეესაბამება აბსოლუტურ ნულს 515.29
2. ნახაზზე ზომები მოცემულია სანიმეტრებში
3. ნახაზის ყველა ცვლილება შეთანხმებული უნდა იყოს პროექტის ავტორთან

ნახაზი: ფასადი 1-8 ღერძებში მ 1:100

თანამდებობა	სახელი გვარი	ხელმოწერა
დირექტორი	ა.პაპარაქლაშვილი	AMIRAN
მთ.არქიტექტორი	ა.პაპარაქლაშვილი	AMIRAN
არქ.შემსრულებელი	ე.ნაჭყებია	
არქ.შემსრულებელი	თ.სიჭინავა	
არქ.შემსრულებელი	დ.ჭანტურია	

Amiran+Partners
architecture | space design

საიდენტიფიკაციო კოდი 406286380

თარიღი	ფორმატი	ფურცელი №
16/01/2020		

ფასადი გ-ა ღერძებში მ 1:100

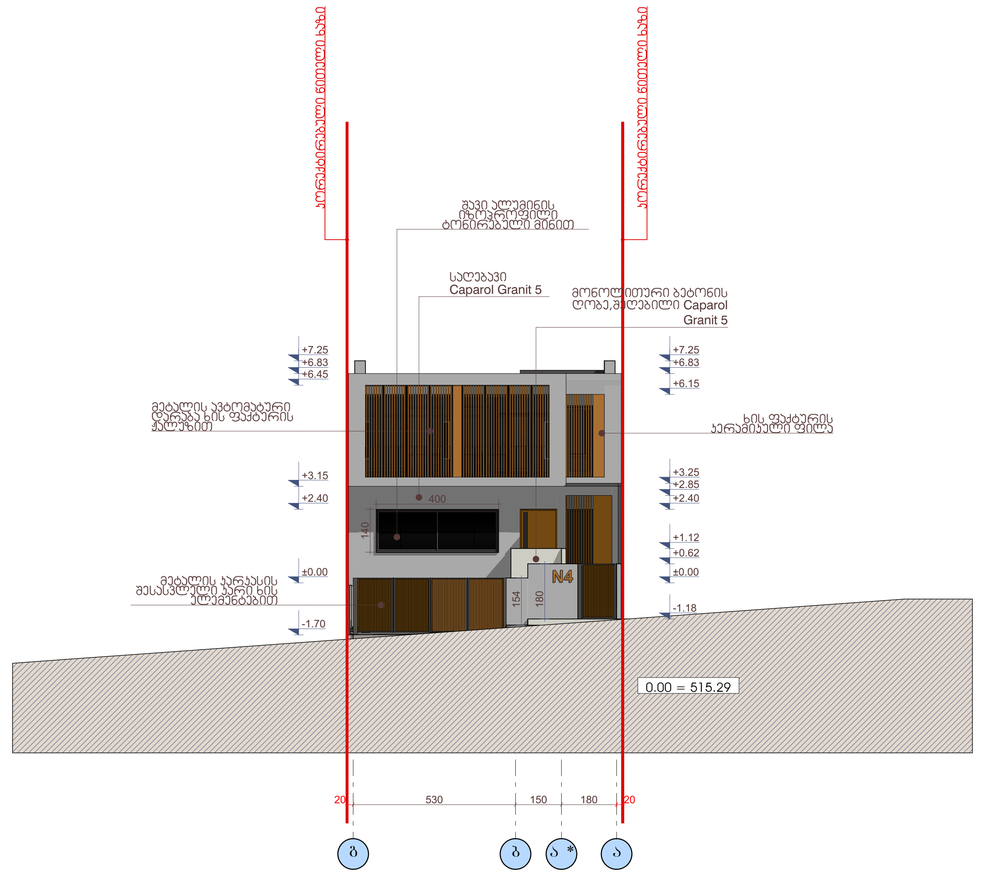

თბილისი 2020	პროექტის სახელწოდება: ერთბინიანი ინდივიდუალური საცხოვრებელი სახლის №4-ის პროექტი	ექსპლიკაცია:	პირობითი აღნიშვნები: ჯოლონა, ჯდელი, ±0.00 სიმაღლის ნიშნული, ჭრილის ხაზი, ღერძის ხაზი	შენიშვნები: 1. ნახაზზე საპროექტო შენობის 0.00 ნიშნული შეესაბამება აბსოლუტურ ნულს 515.29 2. ნახაზზე ზომები მოცემულია სანიმუშტრებში 3. ნახაზის ყველა ცვლილება შეთანხმებული უნდა იყოს პროექტის ავტორთან
დაკვეთა №1	დამკვეთი: შპს ცენტრალური საპარტნიორო ფონდი და მისი წარმომადგენელი - ამირან პაპარაქლაშვილი			ნახაზი: ფასადი გ-ა ღერძებში მ 1:100
ფაილის სახელწოდება: DIGOMI HILLS.pla	მისამართი: ქ. თბილისი, სოფელი დიღომი, შერმადინის ქუჩა, N 152 . ს/კ 01.72.14.042.399			

თანამდებობა	სახელი გვარი	ხელმოწერა	Amiran+Partners architecture | space design		
დირექტორი	ა.პაპარაქლაშვილი	AMIRAN			
მთ.არქიტექტორი	ა.პაპარაქლაშვილი	AMIRAN			
არქ.შემსრულებელი	ე.ნაჭყებია		საიდენტიფიკაციო კოდი 406286380		
არქ.შემსრულებელი	თ.სიჭინავა		თარიღი	ფორმატი	ფურცელი №
არქ.შემსრულებელი	დ.ჯანტარია		16/01/2020		

თარიღი 2020	პროექტის სახელწოდება და მისამართი ეროვნული ბანკის ახალი შენობის კომპლექსი ქალაქი თბილისი, ვაკის რაიონი, ნინოშვილის ქუჩა №4-ში		DIGOMI HILLS.pla
ფაზა პროექტირება			
ნახაზის დასახელება გენერალური გეგმა ზედა ნიშნულების ცხრილი ბეტონის ხარისხი და ტიპი ფასადის ტიპი ფანჯრების ტიპები ფანჯრების ექსპლიკაცია

ფასადი 8-1 ღერძებში მ 1:100

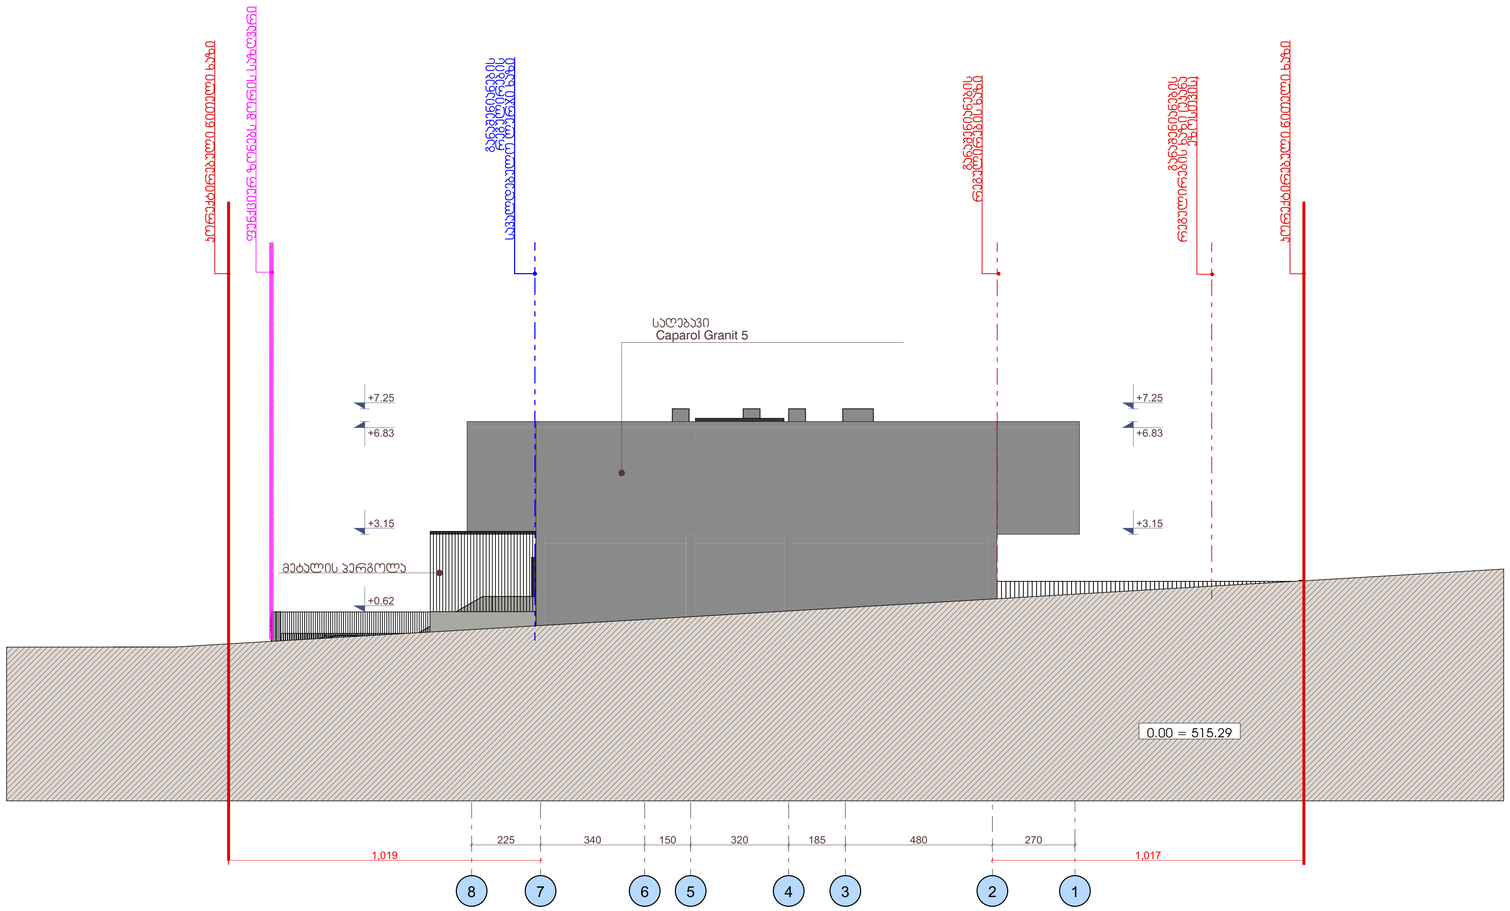

თბილისი 2020	პროექტის სახელწოდება: ერთბინიანი ინდივიდუალური საცხოვრებელი სახლის №4-ის პროექტი	ექსპლიკაცია:	პირობითი აღნიშვნები: ჯოლონა, ჯადელი, ±0.00 სიმაღლის ნიშნული, ჭრილის ხაზი, ღერძის ხაზი	შენიშვნები: 1. ნახაზზე საპროექტო შენობის 0.00 ნიშნული შეესაბამება აბსოლუტურ ნულს 515.29 2. ნახაზზე ზომები მოცემულია სანტიმეტრებში 3. ნახაზის ყველა ცვლილება შეთანხმებული უნდა იყოს პროექტის ავტორთან	თანამდებობა	სახელი გვარი	ხელმოწერა	Amiran+Partners architecture | space design
დაკვეთა №1					დირექტორი	ა.ჯაბარქაშვილი	AMIRAN	
ფაილის სახელწოდება	დამკვეთი: შპს ცენტრალური საკარტნიორო ფონდი და მისი ნარმომადგენელი - ამირან ჯაბარქაშვილი				მთ.არქიტექტორი	ა.ჯაბარქაშვილი	AMIRAN	
DIGOMI HILLS.pla	მისამართი: ქ. თბილისი, სოფელი დიღომი, შერმადინის ქუჩა, N 152 . ს/კ 01.72.14.042.399			ნახაზი: ფასადი 8-1 ღერძებში მ 1:100	არქ.შემსრულებელი	ე.ნაჭყებია		საიდენტიფიკაციო კოდი 406286380
					არქ.შემსრულებელი	თ.სიჭინავა		თარიღი: 16/01/2020 ფორმატი: ფურცელი №:
					არქ.შემსრულებელი	დ.ჯანტარია		

ფასადი 1-8 ღერძებში მ 1:100

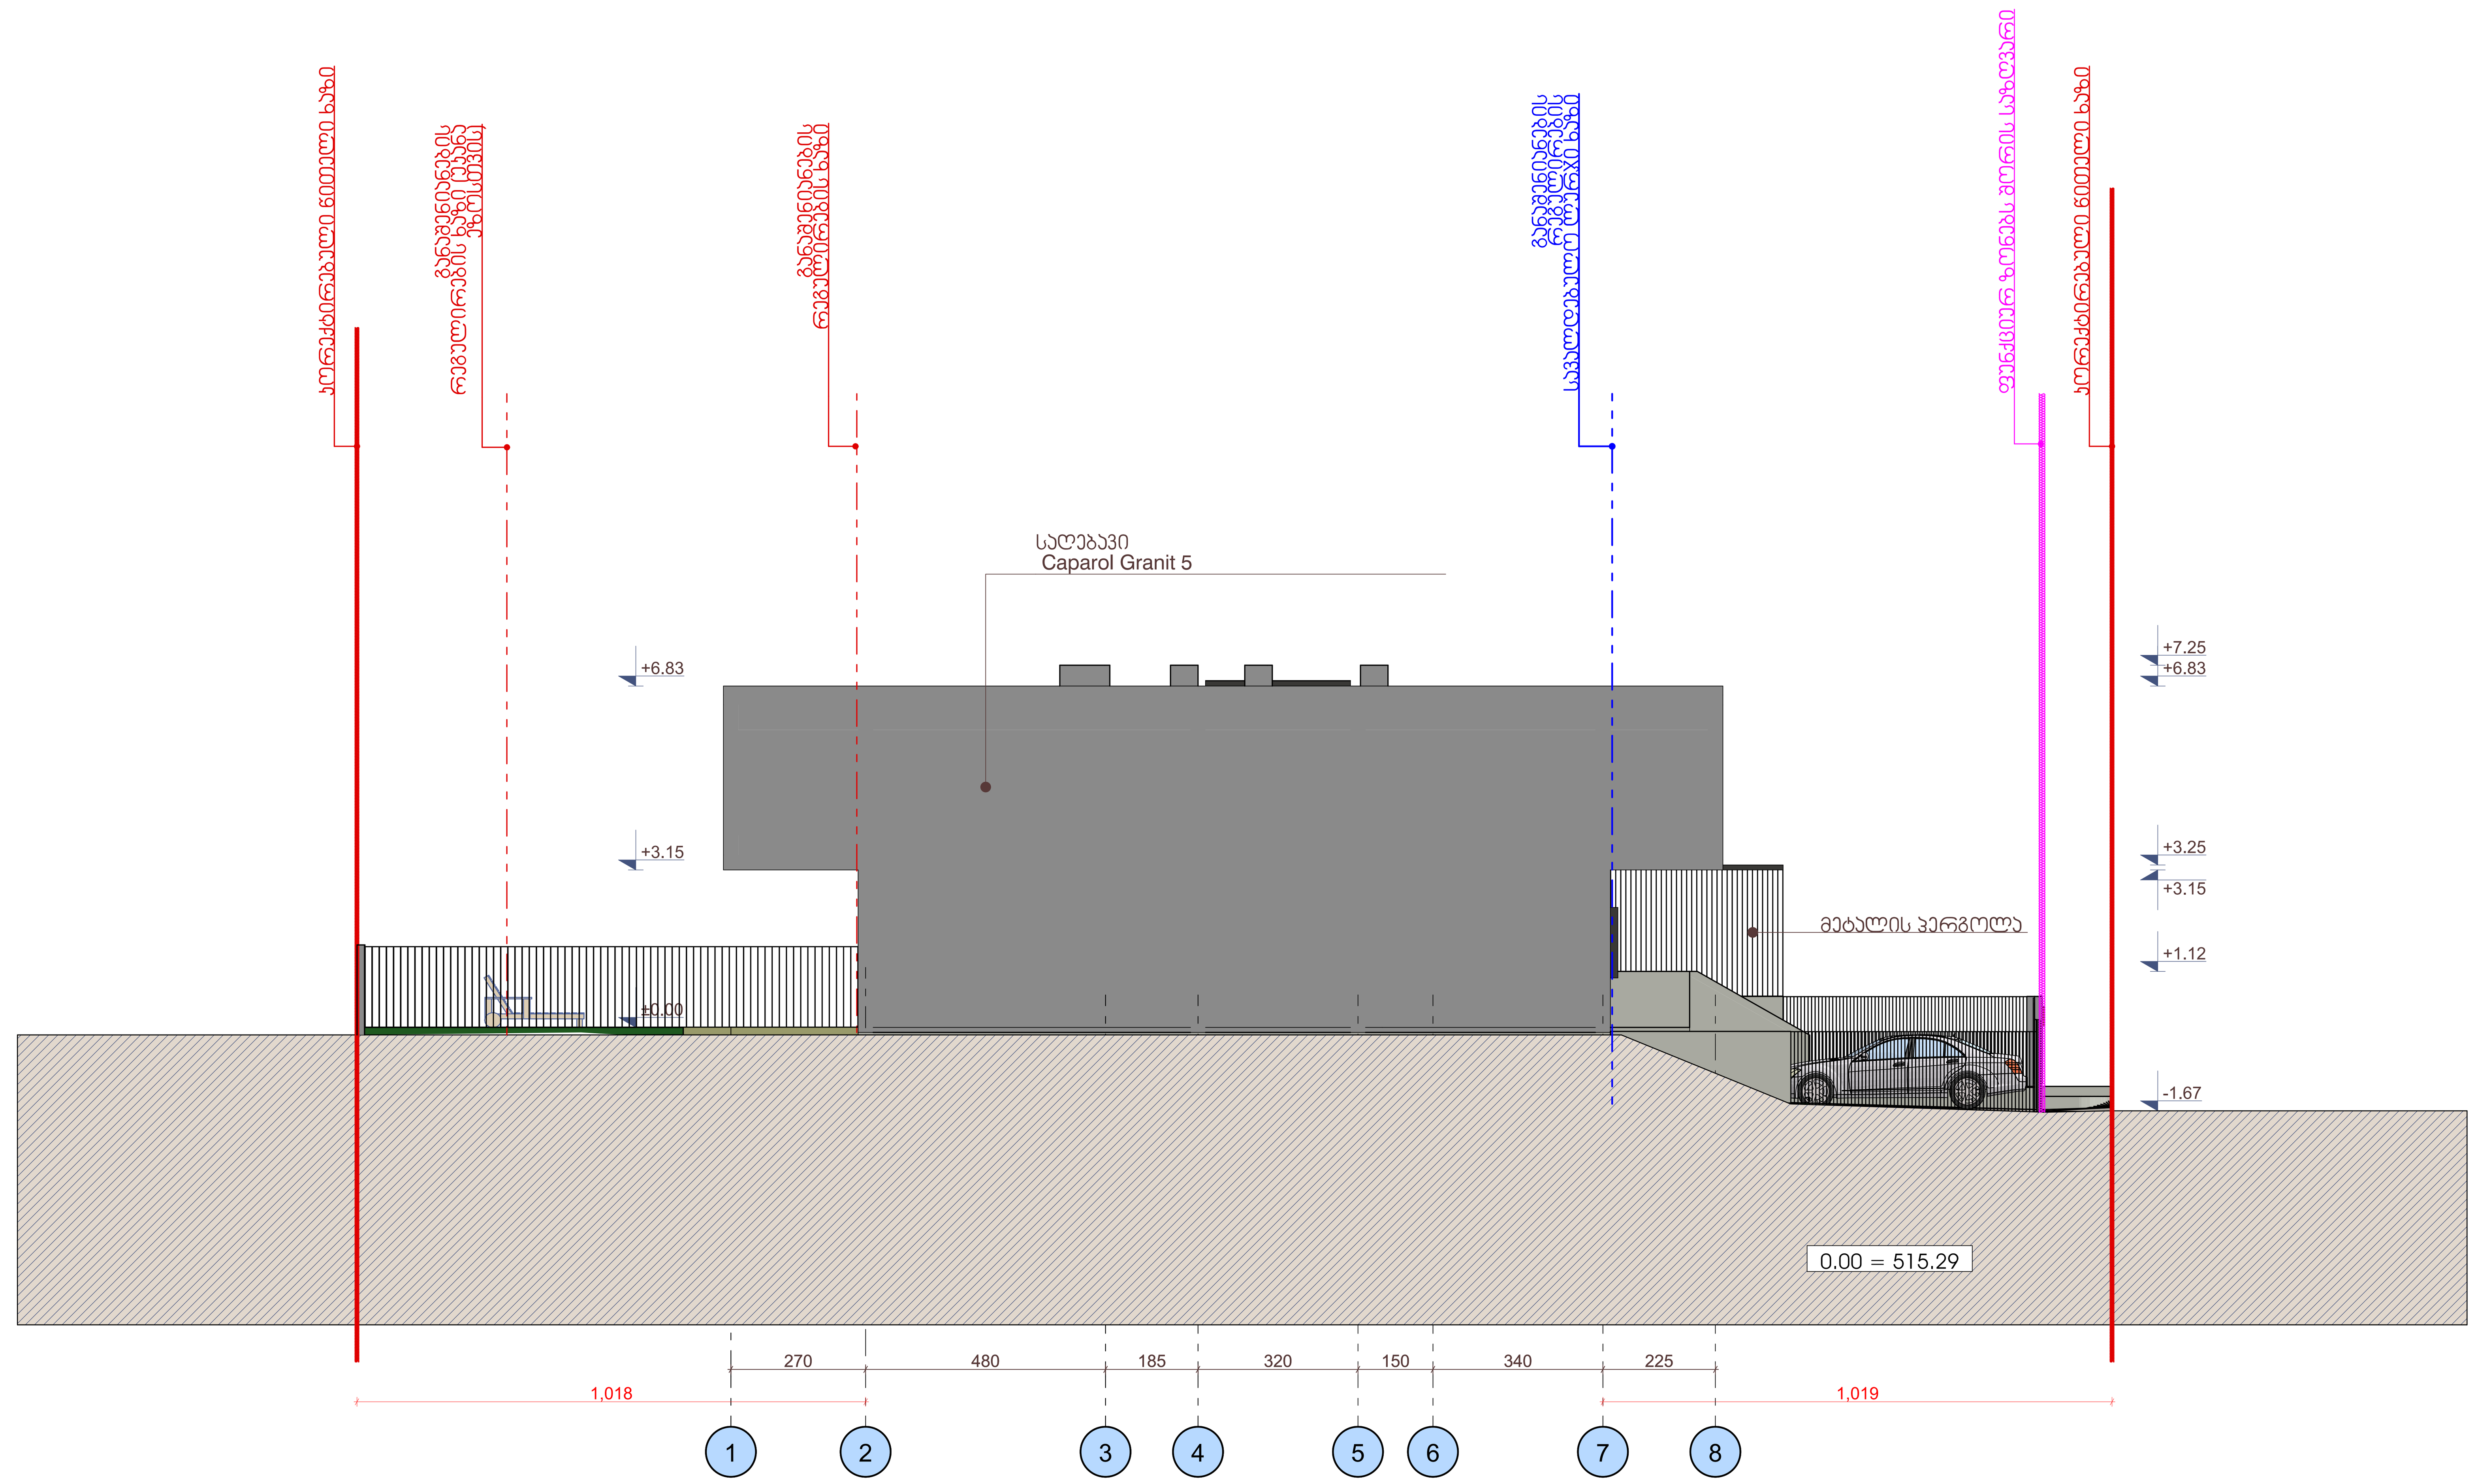

თბილისი 2020	პროექტის სახელწოდება ერთბინიანი ინდივიდუალური საცხოვრებელი სახლის №4-ის პროექტი
დაკვეთა № 1	
ფაილის სახელწოდება	დამკვეთი: შპს ცენტრალური საპარტნიორო ფონდი და მისი წარმომადგენელი - ამირან პატარქალაშვილი
DIGOMI HILLS.pla	მისამართი: ქ. თბილისი, სოფელი დიღომი, შერმადინის ქუჩა, **N** 152 . ს/კ 01.72.14.042.399

ექსპლიკაცია:

პირობითი აღნიშვნები

- კოლონა
- კედელი
- ±0.00 — სიმაღლის ნიშნული
- S 2-5 — ჭრილის ხაზი
- 1 — ღერძის ხაზი

შენიშვნები

1. ნახაზზე საპროექტო შენობის 0.00 ნიშნული შეესაბამება აბსოლუტურ ნულს 515.29
2. ნახაზზე ზომები მოცემულია სანტიმეტრებში
3. ნახაზის ყველა ცვლილება შეთანხმებული უნდა იყოს პროექტის ავტორთან

ნახაზი:
ფასადი 1- 8 ღერძებში
მ 1:100

თანამდებობა	სახელი გვარი	ხელმოწერა
დირექტორი	ა.პატარქალაშვილი	AMIRAN
მთ.არქიტექტორი	ა.პატარქალაშვილი	AMIRAN
არქ.შემსრულებელი	ე.ნაჭყებია	
არქ.შემსრულებელი	თ.სიჭინავა	
არქ.შემსრულებელი	დ.ჯანტურია	

Amiran+Partners
architecture | space design

საიდენტიფიკაციო კოდი 406286380

თარიღი	ფორმატი	ფურცელი №
16/01/2020		