სიტუაციური გეგმა



შ.პ.ს. "ჯითი სარვეი"

საიდ.კოდი 400224681

ქ.თბილისი, გიორგი ბრწყინვალეს ქ №4 II სართული,ოფისი №4

მობ: +995 598 30-20-15 +995 599 53-15-15

Info@gtsurvey.ge Gtsurvey@yahoo.com


www.facebook.com/GTSURVAYI

GT SURVEY

ქ.თბილისი სოფელ დიღომში შ.პ.ს „არმორ ინვესტი -ს საკუთრებაში არსებული 316 მ.კვ (ს/კ 01.72.14.042.399) არასასოფლო-სამეურნეო დანიშნულების მიწის ნაკვეთის

ტოპოგრაფიული რუკა

თარიღი: 19.10.2021

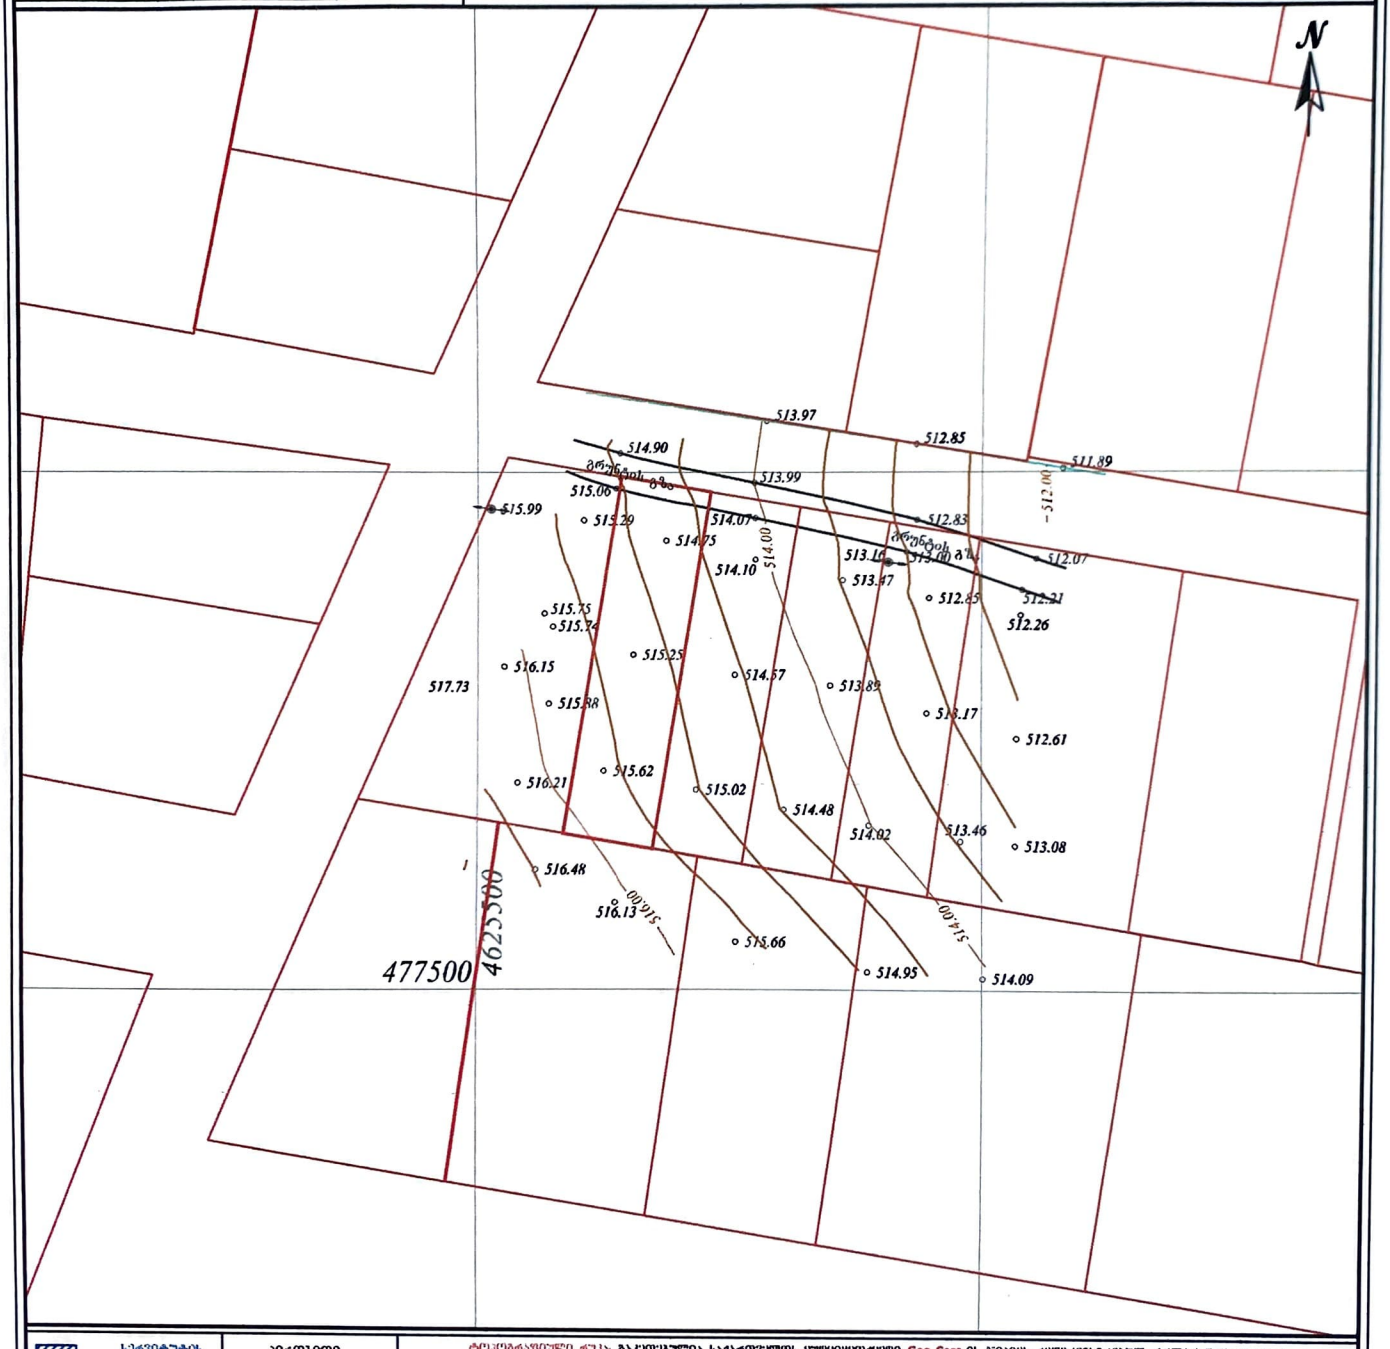


სარეიტინგის შარიორები: 000 მ	პირობითი აღნიშვნები	ტოპოგრაფიული რუკა შედგენილია სატოპოგრაფიო სამუშაოების წარმოებისთვის Geo-Cors-ის ჯიპიეს რეფერენციული ქსელის მიხედვით. სახელმწიფო კოორდინატთა სისტემა: WGS 1984 წლის, UTM პროექციის,ზონალური სისტემა: კვაზიგეოიდი 1977 წლის ბალტიის ზღვის სიმაღლე			
მიწისქვეშა კომუნიკაციები	რაკეტების საზღვარი	ტოპოგრაფიული რუკა მ 1:500 / რელიეფის კვეთა 0.50			
კანალიზაცია	შენობა არკა	ბუჩქი	გეგმურ სიმაღლური წერტილი (რკ)	რკინის ღობე	(მიწისქვეშა კომუნიკაციების მშენებლობის ტოპოგრაფიული გეგმა/ტოპოგრაფიული ნაკვეთის რეგისტრაციის მიზნით)
დენის კაბელი	უარდული	გაზონი	ხეების რიგი	ბორდიური	
გაზის მილი	კიბე	სამეთვალყურეო ჭები	ტრანსფორმატორი	ბეტონი	
წყლის მილი	ფოთლოვანი ხე	ძეგლი	რადიო ან ტელე ანძა	კედელი	
კომბინირებული	წიწვოვანი ხე	შადრევანი	ლაპიონები	საყრდენი კედელი	
	ხეხილის ხე	ონკანი	ელექტრო ბოძი	ბილიკი	
	პალმა	წყარო ან ჭა	რკინიგზა	გზის კორტური	
		ბენზინგასამართი სადგური	იზოლიტა	ფლატე	
		მაღალი ძაბვის გადამცემი	მთავარი იზოლიტა	წყლის კონტური	

დირექტორი		შ. ხაბიბე
გეოდეზისტ-კარტოგრაფი		ი.მანჯგალაძე
გეოდეზისტ-კარტოგრაფი		ი.მანჯგალაძე
დამკვეთი		

GT SURVEY LTD

ერთბინიანი ინდივიდუალური საცხოვრებელი სახლის გენ-გეგმა
მ 1:100

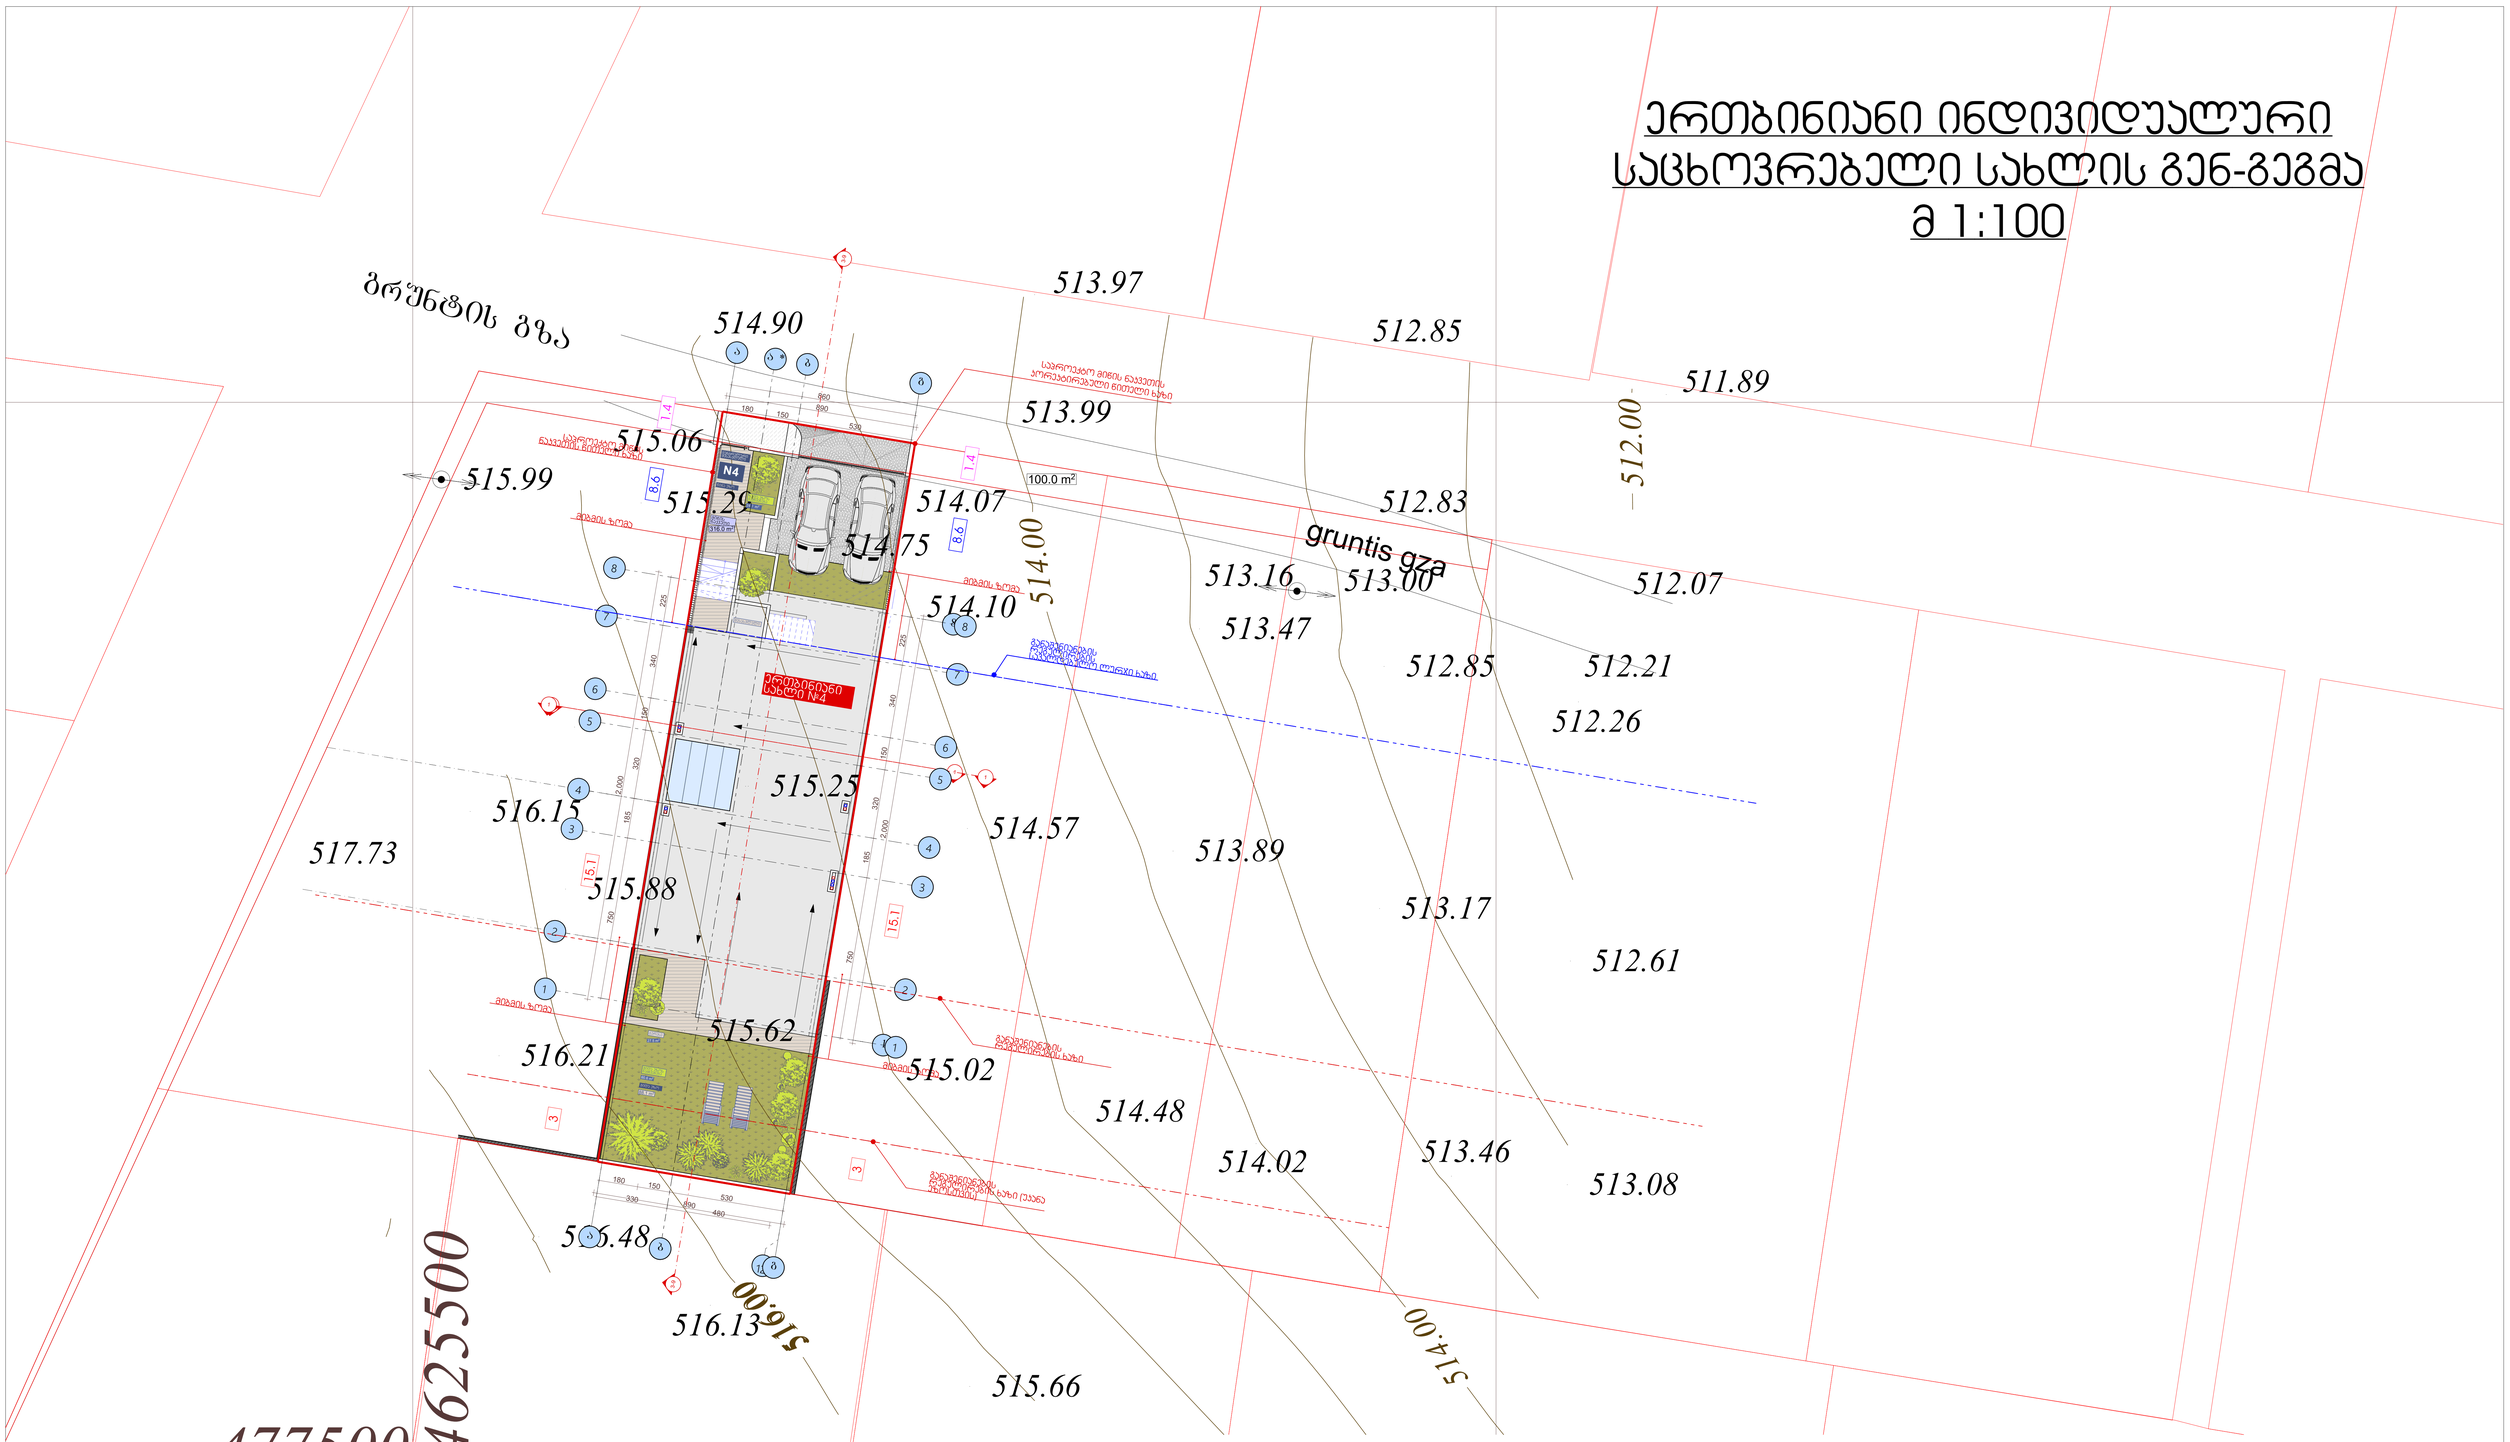

თბილისი 2020	პროექტის სახელწოდება	შენიშვნები
დაკვეთა №1	ერთბინიანი ინდივიდუალური საცხოვრებელი სახლი №4-ის პროექტი	1. ნახაზზე საპროექტო შენობის 0.00 ნიშნული შეესაბამისება აბსოლუტურ ნულს - 515.29 2. ნახაზზე ზომები მოცემულია სანტიმეტრებში 3. ნახაზის ყველა ცვლილება შეთანხმებული უნდა იყოს პროექტის ავტორთან
ფაილის სახელწოდება	დამკვეთი: შპს ცენტრალური საკარგნიორო ფონდი და მისი წარმომადგენელი - ამირან ჯაბარქალაშვილი	
DIGOMI HILLS.pla	მისამართი: ქ. თბილისი, სოფელი დიღომი, შერმადინის ქუჩა, **N** 152 . ს/კ 01.72.14.042.399	ნახაზი:

პირობითი აღნიშვნები

- ასფალტი
- ბეტონი
- ±0.00 სიმაღლის ნიშნული
- 0.25 ჭრილის ხაზი
- 1 ღერძის ხაზი

თანამდებობა	სახელი გვარი	ხელმოწერა
დირექტორი	ა.ჯაბარქალაშვილი	AMIRAN
მთ.არქიტექტორი	ა.ჯაბარქალაშვილი	AMIRAN
არქ.შემსრულებელი	ე.ნაჯყებია	
არქ.შემსრულებელი	თ.სიჯინავა	
არქ.შემსრულებელი	დ.ჯანბურია	

Amiran+Partners
architecture | space design

საიდენტიფიკაციო კოდი 406286380

თარიღი	ფორმატი	ფურცელი №
16/01/2020		