I სართულის გეგმა მ 1:100

±0.000=476.50

სართულის ფილის ნიშნული

±0.000

ექსპლიკაცია:

1. კიბის ბლოკი (სადარბაზო)
2. ავტოსადგომი
3. სახანძრო ჰიდრანტი
4. გაწვდომა სათამაშო სივრცე
5. საერთო ეზო

საანგარიშო ფართის დახასიათება			
№	საერთო ფართი კერძოსტატუსით	საზიარო ფართი	მთლიანი ფართი
კომერციული ფართი № 1	232.78	-----	232.78
კომერციული ფართი № 2	104.71	-----	104.71
კომერციული ფართი № 3	104.54	-----	104.54
კომერციული ფართი № 4	66.36	-----	66.36
კომერციული ფართი № 5	67.44	-----	67.44
ტუმბოების ოთახი №6	14.22	-----	14.22
ხანძარსაწინააღმდეგო, დაცვის ოთახი №7	8.10	-----	8.10
დამხმარე ფართი №8	3.90	-----	3.90
კიბის ბლოკისა და სადარბაზოს ფართი			52.36
დახურულ ცივრცეში არსებული ავტოსადგომების ფართი			241.42

შენიშვნა:
ხანძარსაწინააღმდეგო დაცვის სისტემების დაპროექტების დოკუმენტაცია წარმოდგენილი იქნება მშენებლობის ნებართვის გაცემიდან 3(სამი) თვის ვადაში.

ერთსათულიანი შენობა
(ავტოტექმომსახურების ცენტრი)

საპროექტო ორგანიზაცია	შ.პ.ს. „მაზა“
ობიექტის დასახელება	ერთსართულიანი საცხოვრებელი სახლი
მისამართი:	ქალაქი თბილისი, ვაკე-საბურთალოს რაიონი, ბაქრაძის ქუჩის მიმდებარედ, ნაკვეთის №01.10.06.001.281
არქიტექტურული ნაწილი	
პროექტის სტადია	მქ. ფერილი
სტადია პროექტი	2021 წ.
შემსრულებლები	
თანამდებობა / სახელი,გვარი / ხელმოწერა	
პრ. ხელმძღვანელი / ტ.ბარნოვიშვილი	
პრ. ხელმძღვანელი / ზ. მემნონიშვილი	
ხელმძღვანელი / ზ. მემნონიშვილი	
ნახაზის დასახელება	I სართულის გეგმა
ფურცლის №	ფურცლების ჯამი
მასშტაბი	მ 1:100
	A1

GSPublisherVersion 0.0.100.80

12.05 m2

17.78 m2

5.09 m2

15.75 m2

1.80 m2

3.96 m2

18.05 m2

2.15 m2

15.33 m 4.94 m2 2

3.74 m2

18.20 m2

2.25 m2

4.94 m2

15.21 m2

3.74 m2

3.74 m2

15.74 m2

5.28 m2

17.78 m2

1.89 m2

9.79 m2

20.22 m2

3.28 m2

3.60 m2

13.33 m2

17.69 m2

5.93 m2

3.15 m2

12.53 m2

14.34 m2

17.26 m2

3.75 m2

5.96 m2

6.43 m2

14.63 m2

16.90 m2

3.45 m2

3.54 m2

14.52 m2

18.05 m2

6.91 m2

18.06 m2

14.64 m2

6.87 m2

3.45 m2

18.06 m2

6.87 m2

14.64 m2

3.45 m2

14.64 m2

17.93 m2

3.53 m2

6.87 m2

17.26 m2

14.34 m2

6.18 m2

3.54 m2

12.55 m2

17.70 m2

5.89 m2

13.33 m2

3.15 m2
19.96 m2

3.45 m2

3.50 m2

3.45 m2

6.43 m2

16.87 m2

14.48 m2

DF-165

2.380

0.840

DF-165

2.380

0.840

DF-165

2.380

0.840

DF-165

2.380

0.840

DF-165

2.380

0.840

DF-165

2.380

0.840

DF-165

2.380

0.840

DF-165

2.380

0.840

DF-165

2.380

0.840

DF-165

2.380

0.840

DF-165

2.380

0.840

DF-165

2.380

0.840

DF-165

2.380

0.840

DF-165

2.380

0.840

DF-165

2.380

0.840

DF-165

2.380

0.840

DF-165

2.380

0.840

DF-165

2.380

0.840

DF-165

2.380

0.840

DF-165

2.380

0.840

DF-165

2.380

0.840

DF-165

2.380

0.840

DF-165

2.380

0.840

DF-165

2.380

0.840

DF-165

2.380

0.840

DF-165

2.380

0.840

DF-165

2.380

0.840

DF-165

2.380

0.840

D-100

2.200

1.000

D-100

2.200

1.000

D-100

2.200

1.000

D-100

2.200

1.000

D-100

2.200

1.000

D-100

2.200

1.000

D-100

2.200

1.000

D-100

2.200

1.000

D-100 2.200

1.000

D-100

2.200

1.000

D-100

2.200

1.000

D-100

2.200

1.000

D-100 2.200

1.000

D-100

2.200

1.000

D-100 2.200

1.000 110X220 2.120

0.980

110X220 2.120

0.980

110X220

2.120

0.980

110X220

2.120

0.980
110X220

2.120

0.980

LD

2.100

0.900110X220 2.120

0.980

LD

2.100

0.900

D-80

2.200

0.800

D-100

2.200

1.000

D-100

2.200

1.000

D-100

2.200

1.000

1

2

2

2

2

4

5

5

5

5

5

5

1

1

2

2

3

3

3

5

5

5

5

5

5

5

5 5

5 5

2

2

2

3

5

3

3

F

3

2

2

1

2

2

3

3

3

3

3

3

5

5

3

1

3

ALARM

49,900

300 6,200 6,200 6,200 6,200 6,200 6,200 6,200 6,200 300

17,600

200 5,600 6,400 5,450 200

49,600

17,450

200 5,600 6,400 5,450 200

52,705

300 6,200 6,200 6,200 6,200 6,200 6,200 6,200 6,200 300

1,100

300
2.600 600

100
1,850

1,200

1,400

100

1,400

1,400 2.600 1.400

1.700

1,100

300
2.600 600 100
1,850

1,200

1,400

100

1,400

1,400 2.600 1.400

1.700

2,250

220 4,400 100 4,100 100 1,000 100 2,200 200 5,250 220 2,750 100 3,300 200 2,700 100 3,175 250 2,775 100 3,100 200 3,100 100 2,800 200 3,100 100 2,800 200 2,800 100 3,075 250 3,175 100 2,700 200 3,300 100 2,750

220
4,400

100
4,100

100
3,300

200
5,250

220

1,800

100

2,345

100

1,755

200

1,755

100

2,195

100

1,850

5,400

100
2,250

200
1,800

200
2,150

100
5,250

2,150

100

3,000

100

2,925

250

2,825

100

3,050

200

2,850

100

3,025

250

2,925

100

3,000

100

2,150

4,200

6,400

100
1,000

5,400

100
2,300 1,150

100
6,250

2,200

100
5,250

5,400

100
2,250

200
1,800

200
2,150

100
5,250

7,750

1,950
1,950

100
5,450

2,150

100
5,250

2,250

2,150

1,150

100
6,250

2,150

100

100
2,250

100 2,150
1,250

2,195

100

1,850

200

1,850

100

2,250

100

1,800

200

2,250
1,755

2,150

2,250

1,150 6,350

800

500

1,500 1,390 1,500

510

800

400

1,500 1,401 1,500 800

200

800 1,500 1,401 1,500 800

220

800 1,500 1,381 1,500 800

200

800 1,500 1,401 1,500 800

200

800 1,500 1,401 1,500 800

200

800 1,500 1,401 1,500 800

200

800 1,500 1,501 1,500 600

500

500

1,500

1,500

500

500

600 1,500 650

200

800 1,500

500 500

1,650 900 1,000 850 1,300 650

200

800 1,500 901 1,500 800

200

800 1,500 1,401 1,500 800

200

800 1,500 900 1,500 1,300

200

600 1,500 1,100 1,500 800

200

800 1,300

500 200

1,000 900 1,000

200 450

800 1,500 1,000

200

650 1,500 600

500

1,500

500 200 300

1,500

3,000

3,000

975 600
818

20,379

3,851

4,030

14,353

13,785

17,762

1,200

1,200

6,200

5,869

200

1,800

100

1.650

220

5,050

100

1,400

200

1.450

100

1.950 5,050 100 1,400 200 1.500 100 1.900 200

600
1,000

200

2,2501.650 100 1,800

+2.950

+3.050

R 9.000

120.14 m2

საკადასტრო საზღვარი

საკადასტრო საზღვარი

წვიმის წყლის გადასაყვანი მილები წვიმის წყლის გადასაყვანი მილები

წვიმის წყლის გადასაყვანი მილები

წვიმის წყლის გადასაყვანი მილები

წვიმის წყლის გადასაყვანი მილები

არა ექსპლოატირებადი სახურავი არა ექსპლოატირებადი სახურავი

წვიმის წყლის გადასაყვანი მილები

კედლის სიმაღლე 2.10სმ

საპროექტო ქუჩის ღერძულა ხაზი

საპროექტო ქუჩის ღერძულა ხაზი

წყლის შადრევანი

სახანძრო მილდგარის მილი

(31.0 m)

II

ექსპლიკაცია:

1. კიბის ბლოკი (სადარბაზო)

2. ჰოლი

3. საოფისე ფართები

4. საევაკუაციო მესაცდელი

5. საზაფხულო ფართი

20 wT.

20 wT.

20 wT.

20 wT.

20 wT. 20 wT. 20 wT. 20 wT.
20 wT. 20 wT.

20 wT. 20 wT. 20 wT.

20 wT.

90 wT.
20 wT.

90 wT.

FIRE
ALRM

T
Y
P
E
"A"

გასასვლელითან მისადგომი მაქსიმალური სავალი მანძილი - 22 მ.

T
Y
P
E
"A"

მილდგარის მილი

I

20 wT.
#1
sq
d.d.f 9.3
d.d.

#2
sq
d.d.f 9.3
d.d.

#3

d.d.f 9.3
d.d.

#16

d.d.f 9.3
d.d.

#15

d.d.f 9.3
d.d.

#14

d.d.f 9.3
d.d.

#13

d.d.f 9.3
d.d.

#12

d.d.f 9.3
d.d.

#11

d.d.f 9.3
d.d.

#4

d.d.f 9.3
d.d.

#5

d.d.f 9.3
d.d.

#6

d.d.f 9.3
d.d.

#8

d.d.f 9.3
d.d.

#9

d.d.f 9.3
d.d.

#10

d.d.f 9.3
d.d.

#7

d.d.f 9.3
d.d.

sq

sq

sq

sq

sq

sq

sq

sq

sq

sq

sq

sq

sq

sq

T
Y
P
E
"A"

20 wT.

90 wT.

20 wT.

თავშესაფარის ოთახი

±0.000=476.50

საერთო ფართი
პერიმეტრით

საზაფხულო ფართი მთლიანი ფართი

ოფისი # 1
ოფისი # 2
ოფისი # 3
ოფისი # 4
ოფისი # 5
ოფისი # 6

ოფისი # 8
ოფისი # 9
ოფისი # 10
ოფისი # 11
ოფისი # 12
ოფისი # 13
ოფისი # 14
ოფისი # 15
ოფისი # 16

ოფისი # 7

90 wT

2

.

0 wT.

7

7

3

7

6

6

7

3

6

6

6

6

6

6

6

6

27.67 3.70 31.37
54.37 9.40
42.85
43.06
44.76
44.76
44.76
44.76
43.06
42.85
54.37 9.40
27.67 3.70
58.77 6.94
46.23 7.60
46.23 7.60
56.57 6.94

63.77

8.17

8.24

8.17 51.02
51.30
53.00
53.00
53.00
53.00
51.30
51.02
63.77
31.37
65.71
53.83
53.83
63.51
კიბის ბლოკისა და სადარბაზოს ფართი 120.14

8.24
8.24
8.24
8.24
8.24

3.70m2
31.37 m2

9.40 m2
63.77 m2

51.02 m2

8.17 m2

6.94 m2
63.51 m2

7.60 m2
53.83 m2

7.60 m2
53.83 m2

6.94 m2 58.77 m2

3.70 m2
31.37 m2

9.40 m2
63.77 m2

51.30 m2

8.24 m2

53.00 m2

8.24 m2

53.00 m2

8.24 m2

53.00 m2

8.24 m2

51.30 m2

8.24 m2

51.02 m2

8.17 m2

53.00 m2

8.24 m2

საანგარიშო ფართის დასახელება

65.71 m2

56.57 m2

FIRE
ALARM

შენიშვნა:

ხანძარსაწინააღმდეგო დაცვის სისტემების დაპროექტების დოკუმენტაცია წარმოდგენილი

იქნება მშენებლობის ნებართვის გაცემიდან 3(სამი) თვის ვადაში.

46.23 m2

46.23 m2

43.06 m2

44.76 m2

43.06 m2

42.85 m2

42.85 m2

27.67m2

54.37m2

44.76 m2

44.76 m2

44.76 m2

27.67m2

54.37m2

16

56.57 m2

14

46.23 m2

13

58.77 m2

2.90 m2

8.17 m2

8.17 m2

2.90 m2

2.90 m2 2.90 m2

3.60 m2

3.70 m2

3.60 m2

3.70 m2

7.60 m2

6.94 m2

6.94 m2

7.60 m2

8.24 m2

8.24 m2

8.24 m2

8.24 m2

8.24 m2

2

54.37 m2

15

46.23 m2

4

43.06 m2

5

44.76 m2

9

43.06 m2

10

42.85 m2

3

42.85 m2

1

27.67 m2

8

44.76 m2

7

44.76 m2

6

44.76 m2

11

54.37 m2

12

27.67 m2

1

1

2

2

3

3

4

4

b b

g g

d d

e e

z z

T T

i i

k k

a a DF-165

2.380

0.840

DF-165

2.380

0.840

DF-165

2.380

0.840

DF-165

2.380

0.840

3,050

200

3,750

220

4,080

200

1,800

100

2,920

200

3,300

100

1,700

200

1,700

100

2,200

100

1,900

200

1,900

100

2,200

100

1,700

200

1,900

100

2,200

100

1,700

200

1,700

100

2,200

100

1,900

200

1,700

100

3,300

200

3,020

100

1,700

200

4,080

220
5,400

200
2,250

100
1,800

200
2,150

100
5,250

3,750

200

3,050

1,535

კედლის სიმაღლე 2.10სმ

სახანძრო მილდგარამდე მანძილი 28 მ

სამომსახურო ნიჟარა

ქუჩის ღერძულა ხაზი

II სართულის გეგმა მ 1:100

ქალაქი თბილის დასახლება დიდი დიღომი,პეტრე
იბერისა და ioane პეტრიწის ქუჩების
გადაკვეთაზე: ქალაქი თბილისი,პეტრე იბერის
ქუჩა #22
ნაკვეთის # 01.10.06.001.281

Job Title

Drawing Status

Address

Notes:

Date

მრავალბინიანი საცხოვრებელი
სახლი

A1

ფურცელის
ზომა

პროექტის დასახელება

ნახაზის დასახელება

პროექტის სტატუსი

შენიშვნა:

მისამართი:

Company name

Drawing title

სტადია პროექტი

საპროექტო ორგანიზაცა

შეს. თარიღი

მასშტაბი.
Drawing Scale.

თანამდებობა სახელი.გვარი ხელმოწერა

პრ. ავტორი

შემსრულებლები
performers

დ.ბაირამაშვილი

ფურცელი # სულ.

არქიტექტურული ნაწილი

komp.
შესრულება ზ. მემანიშვილი

2021 w.

S.p.s. `maza~

m 1:100

II სართულის გეგმა

1. naxaazze ზომები მოცემულია მილიმეტრებში.
2. ექსპლოატაციაში მიღებამდე პროექტში
შესაძლებელია განხორციელდეს ცვლილებები.
3. ნახაზის ყველა ცვლილება მშენებლობის
პროცესში შეთანხმებული უნდა იყოს პროექტის
ავტორთან.

პრ. ავტორი ზ. მემანიშვილი

სართულის ფილის ნიშნული

90 wT.

90 wT.

8.24 m2

1 1

2

III სართულის გეგმა მ 1:100

±0.000=476.50

სართულის ფილის ნიშნული

+6.100

საკადასტრო საზღვარი

საკადასტრო ჟილის ღერძული ხაზი

წვიმის წყლის გადასაყვანი მილები

17,600

5,600 | 6,400 | 5,600

5,869 | 3,851 | 4,030

14,353 | 20,379 | 13,785 | 17,762

49,700

6,200 | 6,200 | 6,200 | 6,200 | 6,200 | 6,200 | 6,300

ექსპლიკაცია:

1. კიბის ბლოკი (სადარბაზო)
2. ჰოლი
3. საოფისე ფართები
4. ----------
5. საზაფხულო ფართი

საანგარიშო ფართის დასახელება			
№	საერთო ფართი კარიდორებით	საზაფხულო ფართი	მისეული ფართი
ოფისი № 17	27.67	3.70	31.37
ოფისი № 18	54.37	9.40	63.77
ოფისი № 19	42.85	8.17	51.02
ოფისი № 20	43.06	8.24	51.30
ოფისი № 21	44.76	8.24	53.00
ოფისი № 22	44.76	8.24	53.00
ოფისი № 23	44.76	8.24	53.00
ოფისი № 24	44.76	8.24	53.00
ოფისი № 25	43.06	8.24	51.30
ოფისი № 26	42.85	8.17	51.02
ოფისი № 27	54.37	9.40	63.77
ოფისი № 28	27.67	3.70	31.37
ოფისი № 29	58.77	6.94	65.71
ოფისი № 30	46.23	7.60	53.83
ოფისი № 31	46.23	7.60	53.83
ოფისი № 32	56.57	6.94	63.51
კიბის ბლოკისა და სადარბაზოს ფართი			120.14

შენიშვნა:

ხანძარსაწინააღმდეგო დაცვის სისტემების დაპროექტების დოკუმენტაცია წარმოდგენილი იქნება მშენებლობის ნებართვის გაცემიდან 3(სამ) თვის ვადაში.

პროექტის დასახელება	შ.პ.ს. „მაზა“
პროექტის დასახელება	მრავალბინიანი საცხოვრებლო სახლი
არქიტექტურული ნაწილი	
პროექტის სტადია	მშპ. თარიღი 2021 წ.
სტადია პროექტი	
ნახაზის დასახელება	III სართულის გეგმა
მასშტაბი	ფურცლის ზომა A1
	მ 1:100

IV სართულის გეგმა მ 1:100

±0.000=476.50

სართულის ფილის ნიშნული

+9.250

საკადასტრო საზღვარი

საპროექტო ქუჩის ღერძული ხაზი

წვიმის წყლის გადასაქცვანი მილები

17,600 | 5,600 | 6,400 | 5,600

5,869 | 3,851 | 4,030

14,353 | 20,379 | 13,785 | 17,762 | 1,300

49,700 | 49,600 | 6,300 | 6,200

+9.350

120.14 მ²

ოჯახის ოთახი

სახანძრო მილსადენის მილი (31.0 მ)

1,661 | 994

5,600 | 6,400 | 5,450 | 17,450 | 3,000

ექსპლიკაცია:

1. კიბის ბლოკი (სადარბაზო)
2. ჰოლი
3. საერთო ოთახი
4. სამზარეულო
5. საძილე
6. სან-კვანძი
7. დამხმარე ფართი
8. საზაფხულო ფართი
9. ოფისები

საანგარიშო ფართის დასახელება			
№	საერთო ფართი კორიდორით	საზაფხულო ფართი	მისეული ფართი
ოფისი № 33	27.67	3.70	31.37
ოფისი № 34	54.37	9.40	63.77
ოფისი № 35	42.85	8.17	51.02
ოფისი № 36	43.06	8.24	51.30
ოფისი № 37	44.76	8.24	53.00
ოფისი № 38	67.95	12.42	80.37
ოფისი № 39	67.81	12.42	80.23
ოფისი № 40	------	------	------
ოფისი № 41	43.06	8.24	51.30
ოფისი № 42	42.85	8.17	51.02
ოფისი № 43	54.37	9.40	63.77
ოფისი № 44	27.67	3.70	31.37
ოფისი № 45	58.77	6.94	65.71
ოფისი № 46	46.23	7.60	53.83
ოფისი № 47	46.23	7.60	53.83
ოფისი № 48	56.57	6.94	63.51
კიბის ბლოკისა და სადარბაზოს ფართი			120.14

შენიშვნა:
ხანძარსაწინააღმდეგო დაცვის სისტემების დაპროექტების დოკუმენტაცია წარმოდგენილი იქნება შენობაშენების ნებართვის გაცემიდან 3(სამ) თვის ვადაში.

საპროექტო ორგანიზაცია
Company name
შ.პ.ს. „მაზა“

პროექტის დასახელება
Job Title
მრავალბინიანი საცხოვრებელი სახლი

მისამართი:
Address
ნაკვეთის № 01.10.06.001.281

შენიშვნა:
Notes:
1. ნახაზზე ზომები მოცემულია მილიმეტრებში.
3. ნახაზის ყველა ცვლილება შესაბამისობა პროექტში შეთანხმებული უნდა იქნეს ავტორთან.

არქიტექტურული ნაწილი

პროექტის სტადია Drawing Status	მქს. თარიღი Date
სტადია პროექტი	2021 წ.

შემსრულებელი performers

თანამდებობა	სახელი,გვარი	ხელმოწერა
არ. ავტორი	ლ.ბაინდაშვილი	
არ. ავტორი	ზ. მემნონიშვილი	
ხელმძღვანელი	ზ. მემნონიშვილი	

ნახაზის დასახელება
Drawing title
IV სართულის გეგმა

ფურცლის №	სულ.	ფურცლის ზომა
		A1

მასშტაბი
Drawing Scale.
მ 1:100

V სართულის გეგმა მ 1:100

±0.000=476.50

სართულის ფილის ნიშნული

+12.400

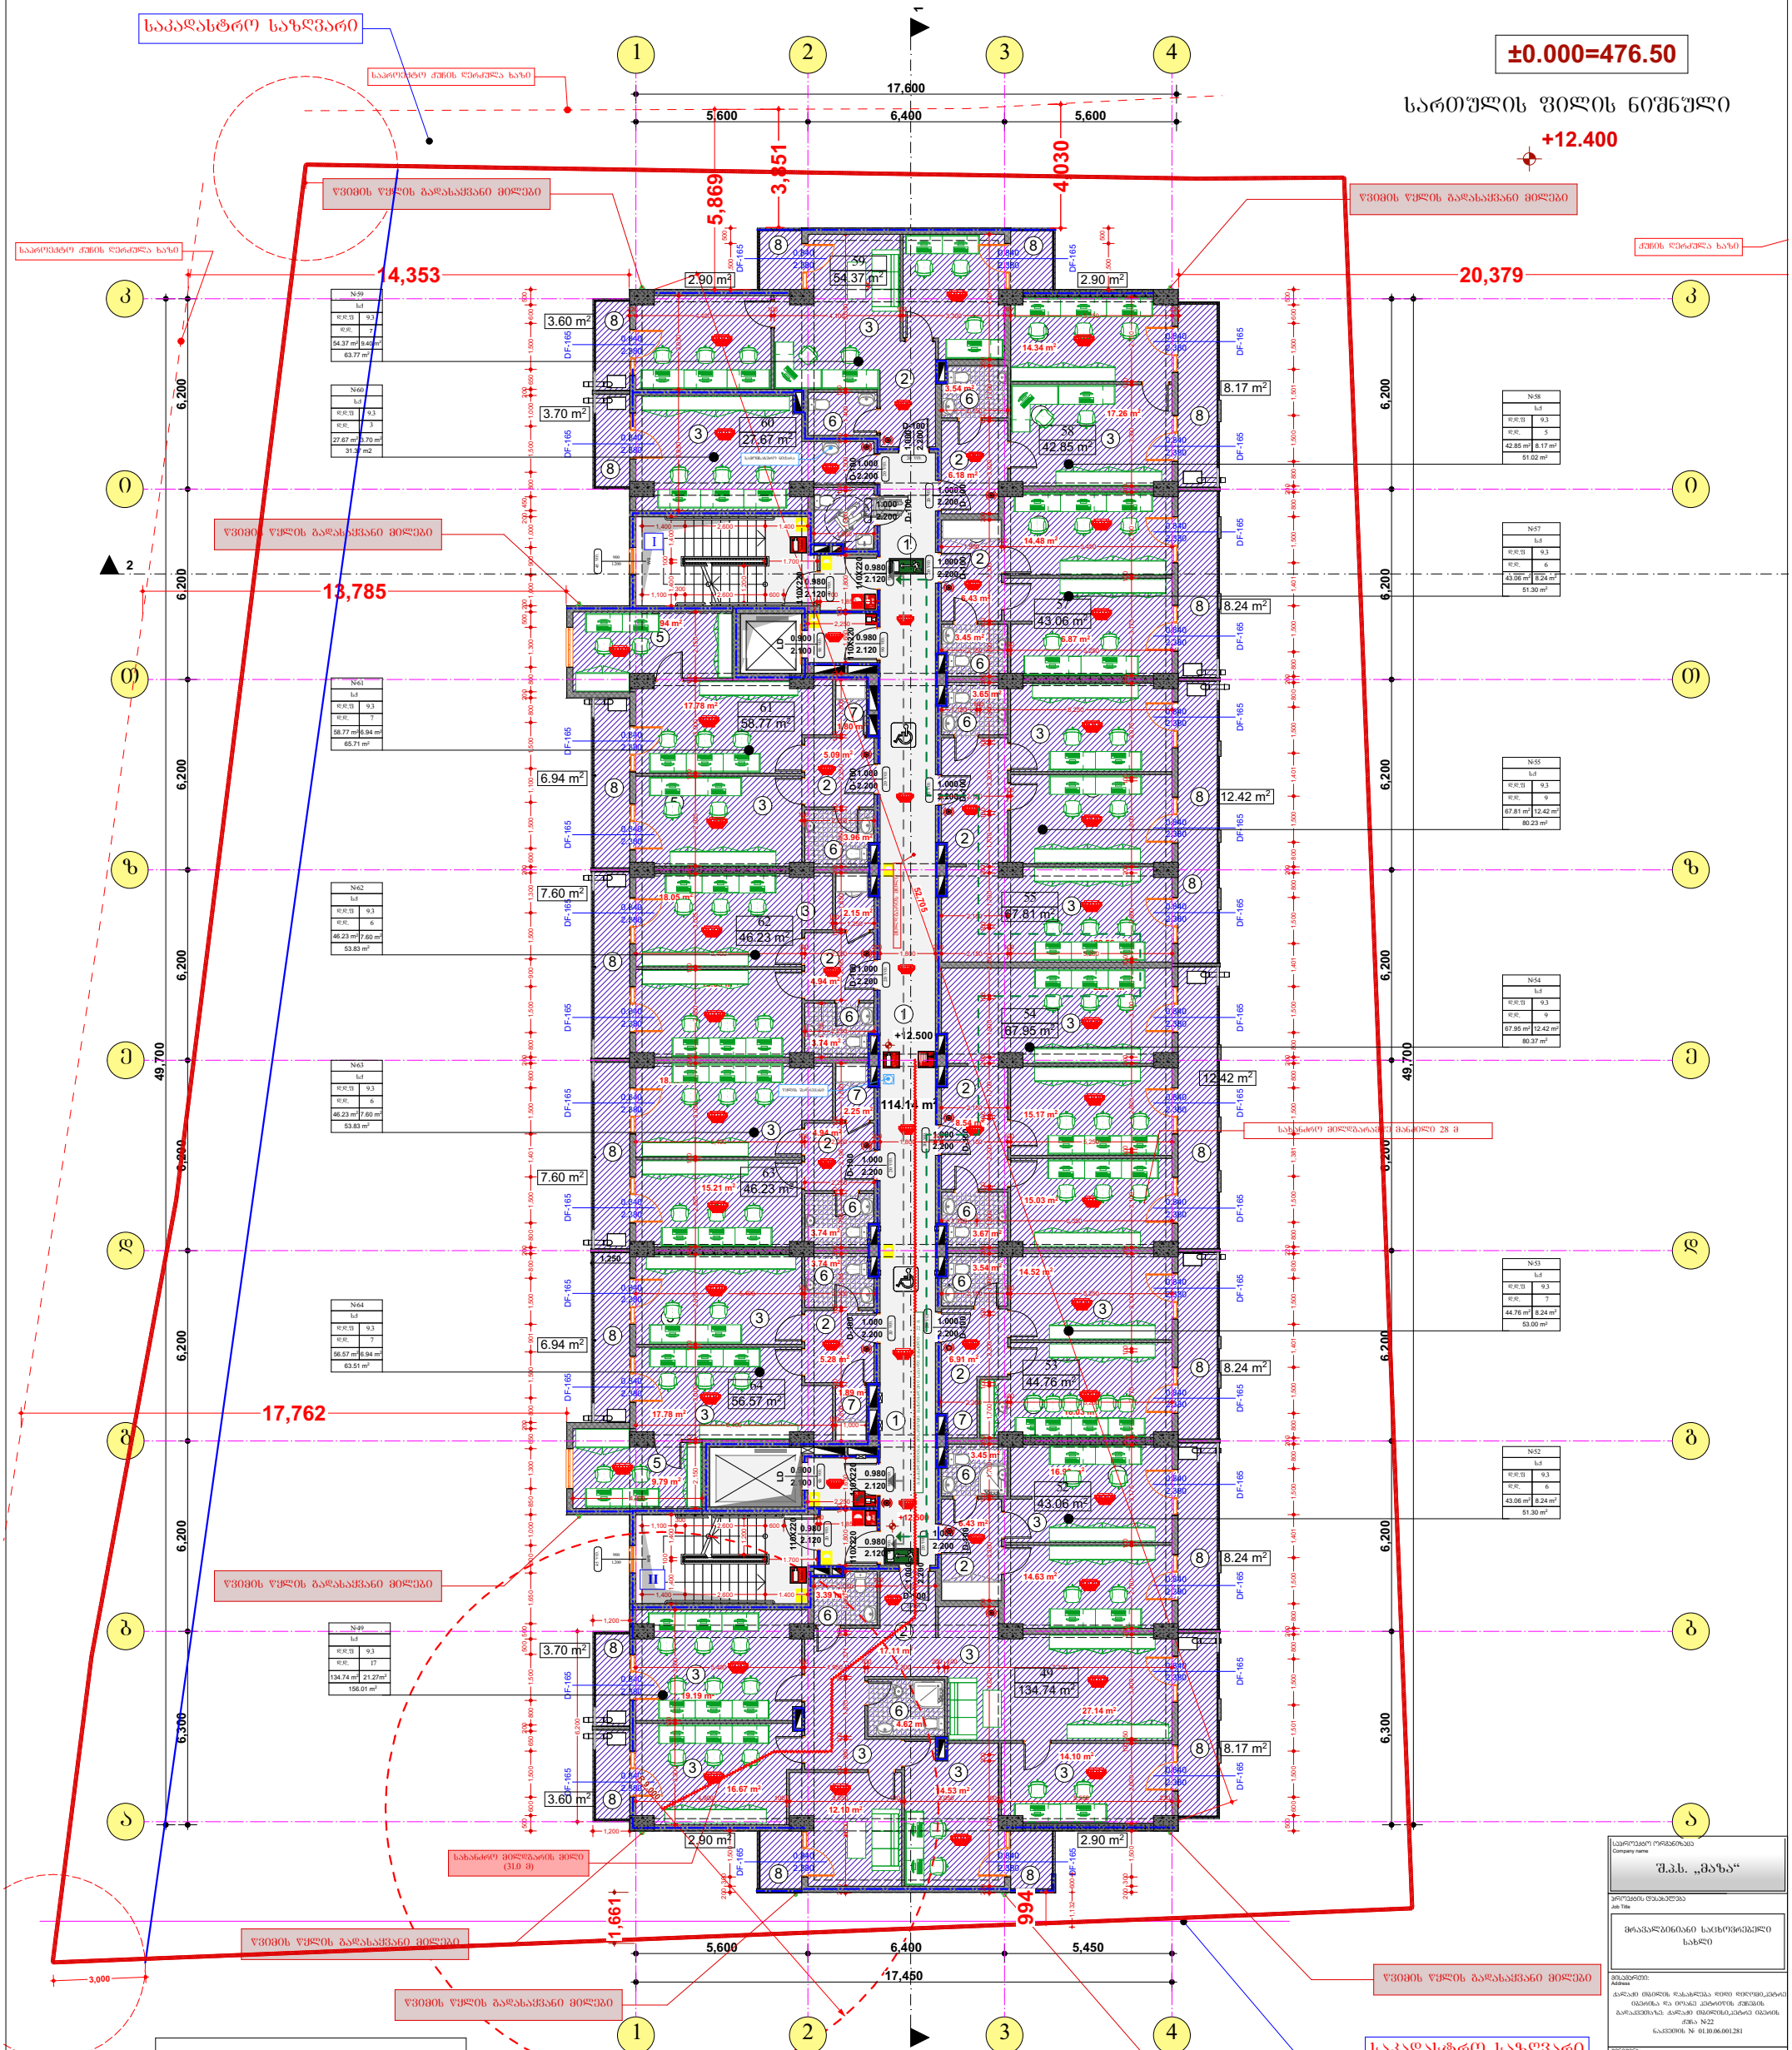

ექსპლიკაცია:

1. კიბის ბლოკი (სადარბაზო)
2. ჰოლი
3. საერთო ოთახი
4. სამზარეულო
5. საძილე
6. სან-კვანძი
7. დამხმარე ფართი
8. საზაფხულო ფართი

საბინაო ფართის დასახელება			
№	საერთო ფართი კრიტერიტერიუმი	საზაფხულო ფართი	მთლიანი ფართი
ოფისი № 49	134.74	21.27	156.01
ოფისი № 50	------	------	------
ოფისი № 51	------	------	------
ოფისი № 52	43.06	8.24	51.30
ოფისი № 53	44.76	8.24	53.00
ოფისი № 54	67.95	12.42	80.37
ოფისი № 55	67.81	12.42	80.23
ოფისი № 56	-----	-----	-----
ოფისი № 57	43.06	8.24	51.30
ოფისი № 58	42.85	8.17	51.02
ოფისი № 59	54.37	9.40	63.77
ოფისი № 60	27.67	3.70	31.37
ოფისი № 61	58.77	6.94	65.71
ოფისი № 62	46.23	7.60	53.83
ოფისი № 63	46.23	7.60	53.83
ოფისი № 64	56.57	6.94	63.51
კიბის ბლოკისა და სადარბაზოს ფართი			114.14

შენიშვნა:
ხანძარსაწინააღმდეგო დაცვის სისტემების დაპროექტების დოკუმენტაცია წარმოდგენილი იქნება მშენებლობის ნებართვის გაცემიდან 3(სამ) თვის ვადაში.

პროექტირების ორგანიზაცია Company name	შ.პ.ს. „მაზა“
პროექტის დასახელება Job Title	მრავალბინიანი საცხოვრებელი სახლი
შენიშვნა: Notes:	1. ნახაზზე ზომები მოცემულია მილიმეტრებში. 2. ეპასტრიაციამდე მოსაცემდე პროექტში შესაძლებელია განხორციელდეს ცვლილებები. 3. ნახაზის ყველა ცვლილება მასშტაბის პროექტში მითითებული ზომა ერთის პროექტის პასპორტით.
არქიტექტურული ნაწილი	
პროექტის სტადია Drawing Status	მზ. თარიღი Date
სტადია პროექტი	2021 წ.
შემსრულებელი performers	
თანამდებობა	სახელი,გვარი / ხელმოწერა
პრ. პასუხ.	ლ.ბაინდაშვილი
პრ. პასუხ.	ზ. მემნონიშვილი
სტად. მენეჯერი	ზ. მემნონიშვილი
ნახაზის დასახელება Drawing title	V სართულის გეგმა
ფურცლის №	სულ. / ფურცლის ზომა
მასშტაბი Drawing Scale.	მ 1:100 / A1

VI სართულის გეგმა მ 1:100

±0.000=476.50

სართულის ფილის ნიშნული

+15.550

საკადასტრო საზღვარი

საკადასტრო ჟილის ღერძული ხაზი

წვიმის წყლის გადასაყვანი მილები

17,600

5,600 | 6,400 | 5,600

5,869 | 3,851 | 4030

14,353 | 20,379 | 13,785 | 17,762 | 1,661 | 994

49,700 | 6,300 | 6,200 | 6,000 | 3,000

17,450

ექსპლიკაცია:

1. კიბის ბლოკი (სადარბაზო)
2. ჰოლი
3. საერთო ოთახი
4. სამზარეულო
5. საძილე
6. სან-კვანძი
7. დამხმარე ფართი
8. საზაფხულო ფართი

საბინაო ფონდის დახასიათება			
№	საერთო ფართი კერძოსტატით	საზაფხულო ფართი	მთლიანი ფართი
ბინა № 65	27.67	3.70	31.37
ბინა № 66	-----	-----	-----
ბინა № 67	98.26	17.57	115.83
ბინა № 68	43.06	8.24	51.30
ბინა № 69	44.76	8.24	53.00
ბინა № 70	44.76	8.24	53.00
ბინა № 71	44.76	8.24	53.00
ბინა № 72	44.76	8.24	53.00
ბინა № 73	43.06	8.24	51.30
ბინა № 74	42.85	8.17	51.02
ბინა № 75	-----	-----	-----
ბინა № 76	84.91	13.10	98.01
ბინა № 77	58.77	6.94	65.71
ბინა № 78	46.23	7.60	53.83
ბინა № 79	46.23	7.60	53.83
ბინა № 80	56.57	6.94	63.51
კიბის ბლოკისა და სადარბაზოს ფართი			119.09

შენიშვნა:

ხანძარსაწინააღმდეგო დაცვის სისტემების დაპროექტების დოკუმენტაცია წარმოდგენილი იქნება მშენებლობის ნებართვის გაცემიდან 3(სამი) თვის ვადაში.

საპროექტო ორგანიზაცია	შ.პ.ს. „მაზა“
პროექტის დასახელება	მრავალბინიანი საცხოვრებელი სახლი
ნახაზის დასახელება	VI სართულის გეგმა
მასშტაბი	მ 1:100
ფორმატი	A1

VII სართულის გეგმა მ 1:100

±0.000=476.50

სართულის ფილის ნიშნული

+18.700

საკადასტრო საზღვარი

საკადასტრო ჟილის ღერძული ხაზი

წვიმის წყლის გადასაჭვანი მილები

17,600 = 5,600 + 6,400 + 5,600

5,869 | 3,851 | 4,030

14,353 | 13,785 | 17,762 | 20,379

49,700

6,300

3,000

1,661 | 994

17,450 = 5,600 + 6,400 + 5,450

+18.800

119.09 m²

ექსპლიკაცია:

1. კიბის ბლოკი (სადარბაზო)
2. ჰოლი
3. საერთო ოთახი
4. სამზარეულო
5. საძილე
6. სან-კვანძი
7. დამხმარე ფართი
8. საზაფხულო ფართი

საანგარიშო ფართის დახასიათება			
№	საერთო ფართი კერძებრთით	საზაფხულო ფართი	მთლიანი ფართი
ბინა № 81	27.67	3.70	31.37
ბინა № 82	54.37	9.40	63.77
ბინა № 83	42.85	8.17	51.02
ბინა № 84	43.06	8.24	51.30
ბინა № 85	44.76	8.24	53.00
ბინა № 86	67.95	12.42	80.37
ბინა № 87	67.81	12.42	80.23
ბინა № 88	-----	-----	-----
ბინა № 89	43.06	8.24	51.30
ბინა № 90	42.85	8.17	51.02
ბინა № 91	-----	-----	-----
ბინა № 92	84.91	13.10	98.01
ბინა № 93	58.77	6.94	65.71
ბინა № 94	46.23	7.60	53.83
ბინა № 95	46.23	7.60	53.83
ბინა № 96	56.57	6.94	63.51
კიბის ბლოკისა და სადარბაზოს ფართი			119.09

შენიშვნა:

ხანძარსაწინააღმდეგო დაცვის სისტემების დაპროექტების დოკუმენტაცია წარმოდგენილი იქნება მშენებლობის ნებართვის გაცემიდან 3(სამი) თვის ვადაში.

საპროექტო ორგანიზაცია Company name	შ.პ.ს. „მაზა“
პროექტის დასახელება Job Title	მრავალბინიანი საცხოვრებელი სახლი
შენიშვნა: Notes:	1. ნახაზზე ზომები მოცემულია მილიმეტრებში. 2. ექსპლოატაციაში მიღებამდე პროექტში შესაძლებელია განხორციელდეს ცვლილებები. 3. ნახაზის ყველა ცვლილება მიენაღრება პროექტში მეთანამშრომლე უნდა იქნეს პროექტის ავტორთან.
არქიტექტურული ნაწილი	
პროექტის სტადია Drawing Status	ტექ. თარიღი Date
სტადია პროექტი	2021 წ.
შემსრულებლები performers	
თანამდებობა	სახელი,გვარი / ხელმოწერა
პრ. ხელმძღვ.	ლ.ჯაფარიძე
პრ. ხელმძღვ.	ზ. მემნონიშვილი
პროექტირება	ზ. მემნონიშვილი
ნახაზის დასახელება Drawing Title	VII სართულის გეგმა
ფურცლის №	სულ. / ფურცლის ზომა
მასშტაბი Drawing Scale.	მ 1:100 / A1

VIII სართულის გეგმა მ 1:100

±0.000=476.50

სართულის ფილის ნიშნული

+21.850

საკადასტრო საზღვარი

საპროექტო ქუჩის ღერძული ხაზი

წვიმის წყლის გადასაქცევი მილები

ქუჩის ღერძული ხაზი

17,600 = 5,600 + 6,400 + 5,600

3,851 | 4,030 | 5,869

14,353 | 20,379 | 13,785 | 17,762 | 11,661 | 9,94

49,700 = 6,200 + 6,200 + 6,200 + 6,200 + 6,200 + 6,300 + 3,000

5,600 + 6,400 + 5,450 = 17,450

+21.950

118.05 m²

საბანაობი მილსადენის გასწვრივ 28 მ

№	საერთო ფართი კერძებით	საზაფხულო ფართი	მთლიანი ფართი
ბინა № 97	-----	-----	-----
ბინა № 98	84.91	13.10	98.01
ბინა № 99	42.85	8.17	51.02
ბინა № 100	43.06	8.24	51.30
ბინა № 101	44.76	8.24	53.00
ბინა № 102	67.95	12.42	80.37
ბინა № 103	67.81	12.42	80.23
ბინა № 104	-----	-----	-----
ბინა № 105	-----	-----	-----
ბინა № 106	87.39	16.41	103.80
ბინა № 107	-----	-----	-----
ბინა № 108	84.91	13.10	98.01
ბინა № 109	58.77	6.94	65.71
ბინა № 110	46.23	7.60	53.83
ბინა № 111	46.23	7.60	53.83
ბინა № 112	56.57	6.94	63.51
კიბის ბლოკისა და სადარბაზოს ფართი			118.05

ექსპლიკაცია:

1. კიბის ბლოკი (სადარბაზო)
2. ჰოლი
3. საერთო ოთახი
4. სამზარეულო
5. საძილე
6. სან-კვანძი
7. დამხმარე ფართი
8. საზაფხულო ფართი

შენიშვნა:
ხანძარსაწინააღმდეგო დაცვის სისტემების დაპროექტების დოკუმენტაცია წარმოდგენილი იქნება მშენებლობის ნებართვის გაცემიდან 3(სამი) თვის ვადაში.

პროექტირების ორგანიზაცია	შ.პ.ს. „მაზა“
პროექტის დასახელება	მრავალბინიანი საცხოვრებელი სახლი
ნახაზის დასახელება	VIII სართულის გეგმა
მასშტაბი	მ 1:100
ფორმატი	A1

IX სართულის გეგმა მ 1:100

±0.000=476.50

სართულის ფილის ნიშნული

+25.000

საკადასტრო საზღვარი

საპროექტო ქუჩის ღერძული ხაზი

წვიმის წყლის გადასაცემი მილები

17,600

5,600 | 6,400 | 5,600

5,869 | 3,851 | 4,030

14,353 | 13,785 | 17,762 | 20,379

49,700

6,200 | 6,200 | 6,200 | 6,200 | 6,200 | 6,200 | 6,300

3,000

1,661 | 994

5,600 | 6,400 | 5,450

17,450

ექსპლიკაცია:

1. კიბის ბლოკი (სადარბაზო)
2. ჰოლი
3. საერთო ოთახი
4. სამზარეულო
5. საძილე
6. სან-კვანძი
7. დამხმარე ფართი
8. საზაფხულო ფართი

საბინაო ფონდის დახასიათება			
№	საერთო ფართი კერძისტატით	საზაფხულო ფართი	მთლიანი ფართი
ბინა № 113	27.67	3.70	31.37
ბინა № 114	54.37	9.40	63.77
ბინა № 115	42.85	8.17	51.02
ბინა № 116	43.06	8.24	51.30
ბინა № 117	44.76	8.24	53.00
ბინა № 118	67.95	12.42	80.37
ბინა № 119	67.81	12.42	80.23
ბინა № 120	-----	-----	-----
ბინა № 121	43.06	8.24	51.30
ბინა № 122	42.85	8.17	51.02
ბინა № 123	-----	-----	-----
ბინა № 124	84.91	13.10	98.01
ბინა № 125	58.77	6.94	65.71
ბინა № 126	46.23	7.60	53.83
ბინა № 127	46.23	7.60	53.83
ბინა № 128	56.57	6.94	63.51
კიბის ბლოკისა და სადარბაზოს ფართი			119.09

შენიშვნა:

ხანძარსაწინააღმდეგო დაცვის სისტემების დაპროექტების დოკუმენტაცია წარმოდგენილი იქნება მშენებლობის ნებართვის გაცემიდან 3(სამი) თვის ვადაში.

საპროექტო ორგანიზაცია Company name	შ.პ.ს. „მაზა“
პროექტის დასახელება Job Title	მრავალბინიანი საცხოვრებელი სახლი
არქიტექტურული ნაწილი	
პროექტის სტადია Drawing Status	თარიღი Date
სტადია პროექტი	2021 წ.
შემსრულებლები performers	
თანამდებობა	სახელი,გვარი / ხელმოწერა
პრ. ავტორი	დ.ასირავამვილი
პრ. ავტორი	ზ. მემნონიშვილი
პროექტირება	ზ. მემნონიშვილი
ნახაზის დასახელება Drawing title	IX სართულის გეგმა
ფურცელი №	სულ. / ფურცლის ზომა A1
მასშტაბი. Drawing Scale.	მ 1:100

X სართულის გეგმა მ 1:100

±0.000=476.50

სართულის ფილის ნიშნული

+28.150

საკადასტრო საზღვარი

საკადასტრო ჟილის ღერძული ხაზი

წვიმის წყლის გადასაქცევი მილები

17,600 = 5,600 + 6,400 + 5,600

5,869 | 3,851 | 4,030

14,353 | 13,785 | 17,762 | 20,379

49,700

6,300

1,661 | 994

17,450 = 5,600 + 6,400 + 5,450

+28.250

113.09 m²

საანგარიშო ფართის დასახელება

№	საერთო ფართი კორიდორით	საზაფხულო ფართი	მისაღები ფართი
ბინა № 129	-----	-----	-----
ბინა № 130	134.74	21.27	156.01
ბინა № 131	-----	-----	-----
ბინა № 132	43.06	8.24	51.30
ბინა № 133	44.76	8.24	53.00
ბინა № 134	67.95	12.42	80.37
ბინა № 135	67.81	12.42	80.23
ბინა № 136	-----	-----	-----
ბინა № 137	43.06	8.24	51.30
ბინა № 138	42.85	8.17	51.02
ბინა № 139	84.91	13.10	98.01
ბინა № 140	-----	-----	-----
ბინა № 141	58.77	6.94	65.71
ბინა № 142	46.23	7.60	53.83
ბინა № 143	46.23	7.60	53.83
ბინა № 144	56.57	6.94	63.51
კიბის ბლოკისა და სადარბაზოს ფართი			113.09

ექსპლიკაცია:

1. კიბის ბლოკი (სადარბაზო)
2. ჰოლი
3. საერთო ოთახი
4. სამზარეულო
5. საძილე
6. სან-კვანძი
7. დამხმარე ფართი
8. საზაფხულო ფართი

შენიშვნა:
ხანძარსაწინააღმდეგო დაცვის სისტემების დაპროექტების დოკუმენტაცია წარმოდგენილი იქნება მშენებლობის ნებართვის გაცემიდან 3(სამ) თვის ვადაში.

შ.პ.ს. „მაზა“

პროექტის დასახელება
მრავალბინიანი საცხოვრებელი სახლი

მისამართი:
ნაკვეთის № 01.10.06.001.281

არქიტექტურული ნაწილი

პროექტის სტადია: სტადია პროექტი
თარიღი: 2021 წ.

ნახაზის დასახელება
X სართულის გეგმა

ფურცლის №
ფურცლების ჯამი
ფორმატი A1

მასშტაბი: მ 1:100

XI სართულის გეგმა მ 1:100

±0.000=476.50

სართულის ფილის ნიშნული

+31.300

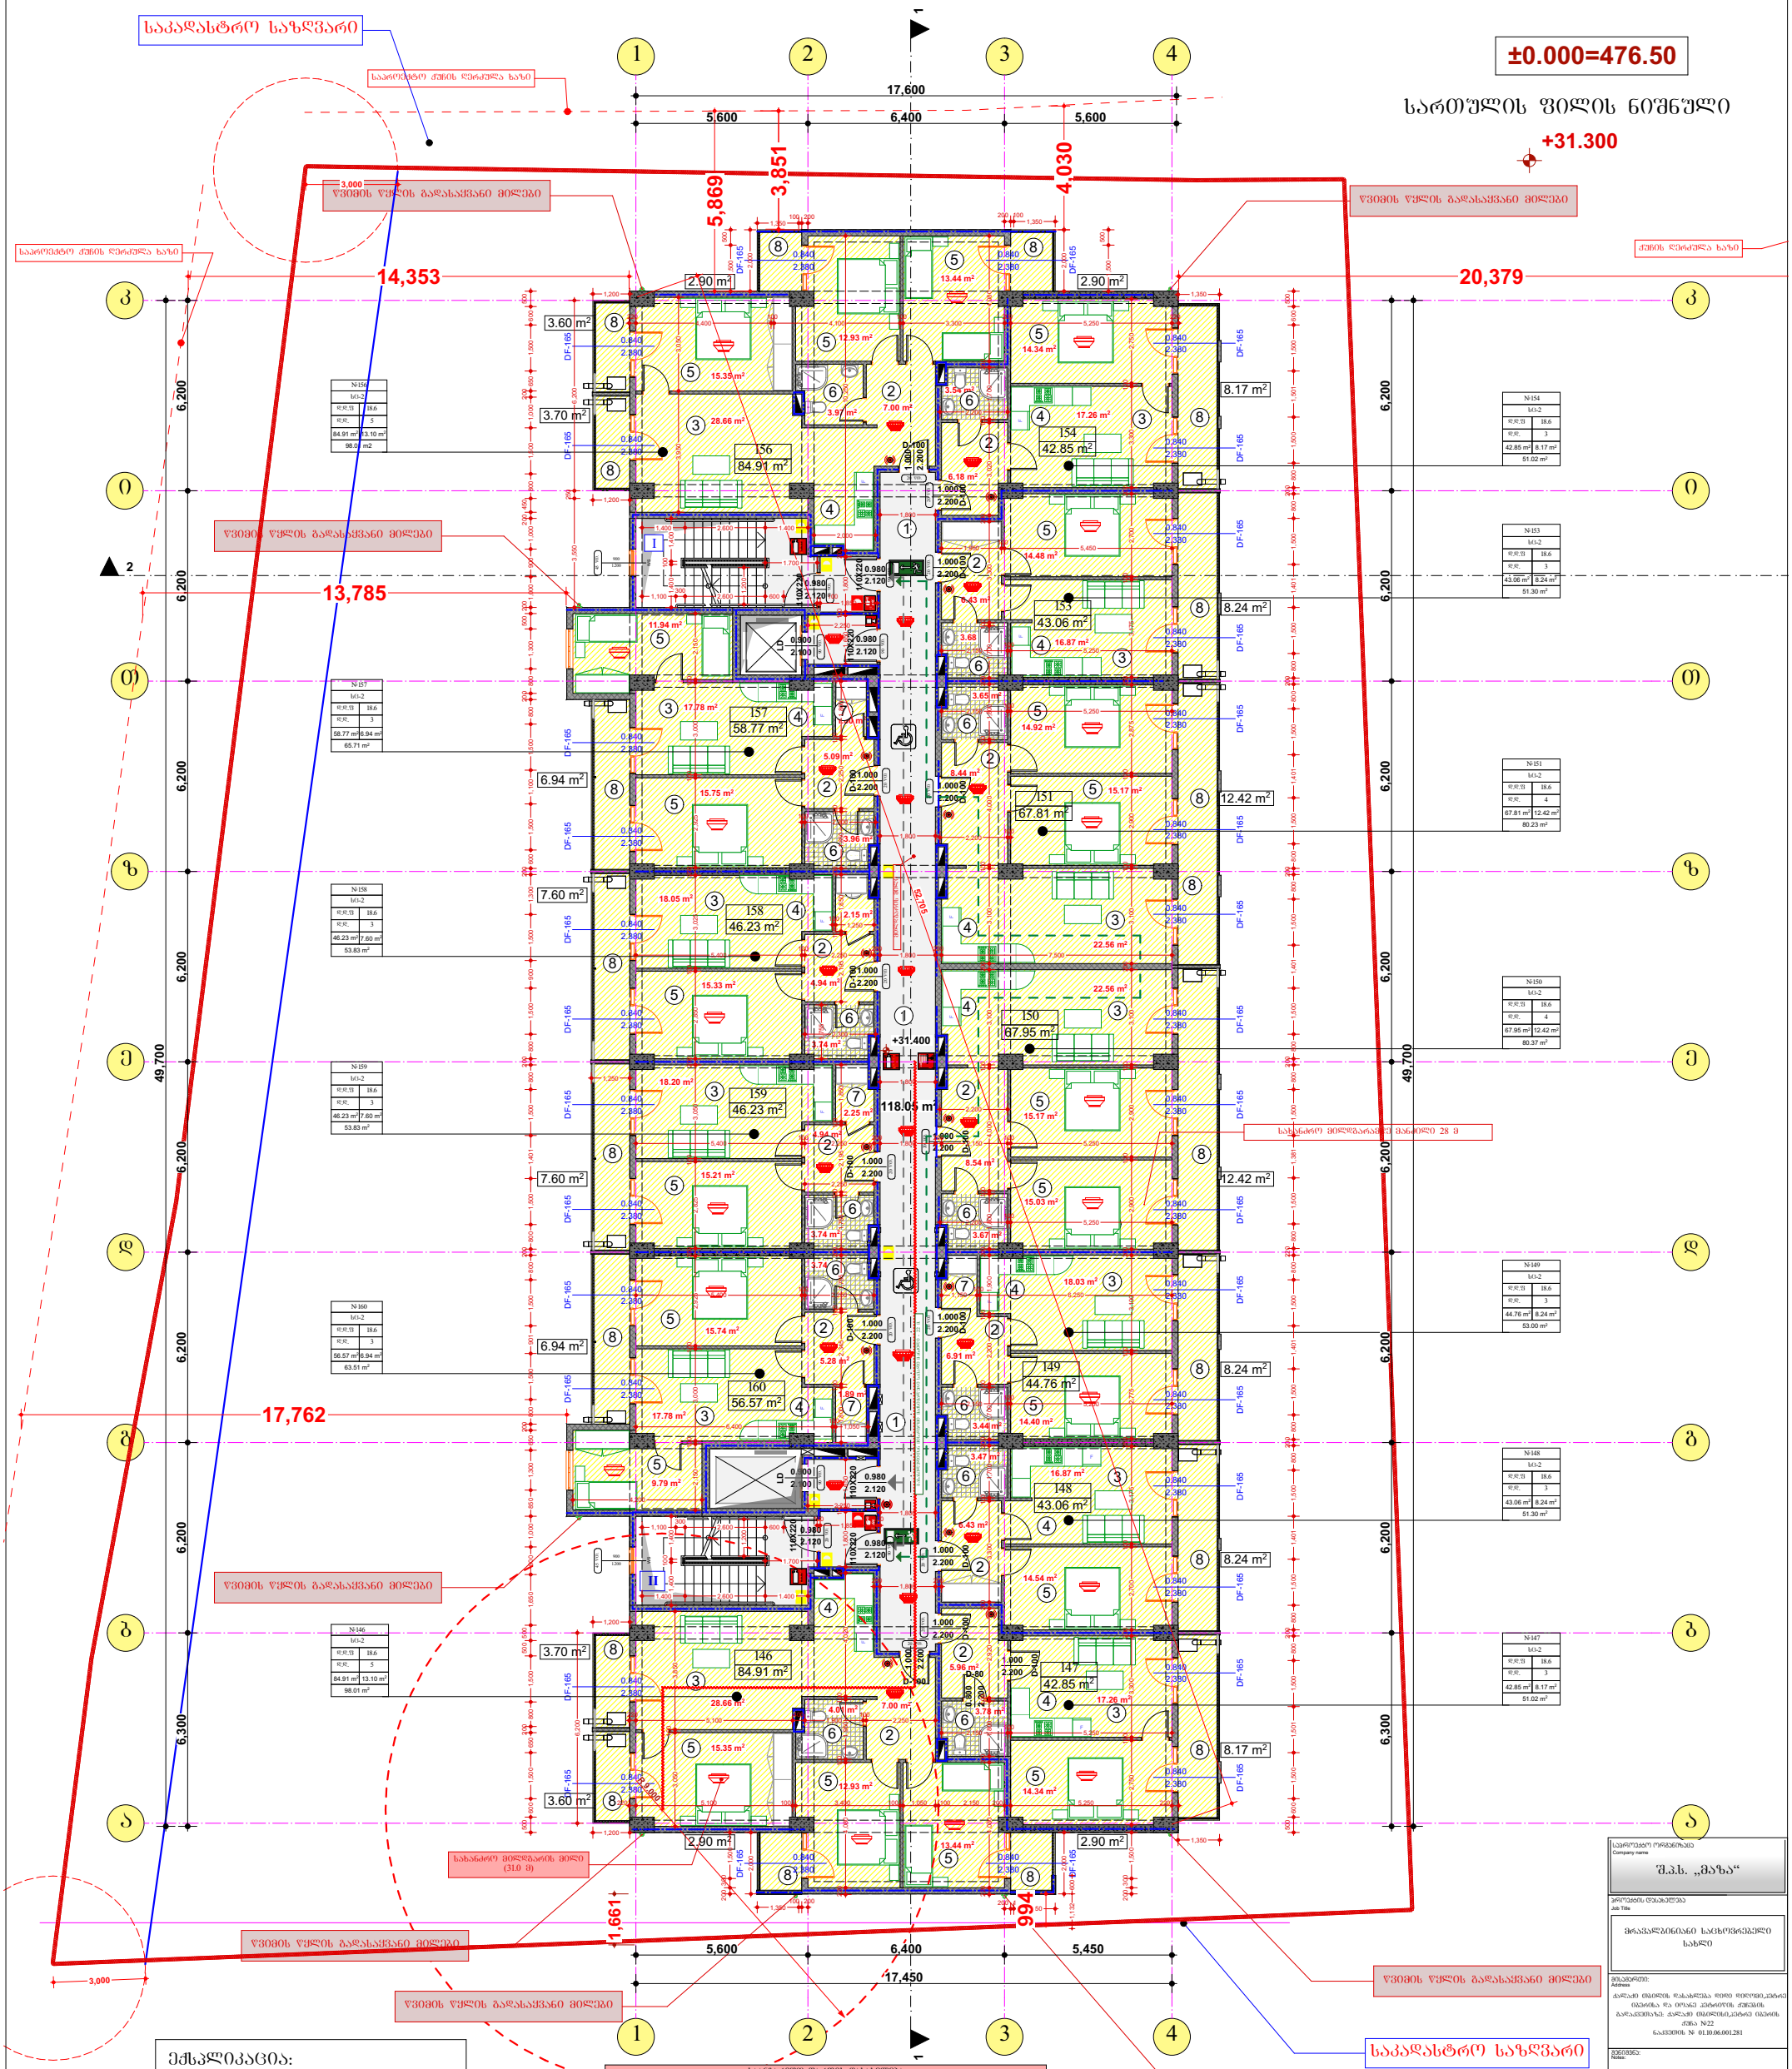

ექსპლიკაცია:

1. კიბის ბლოკი (სადარბაზო)
2. ჰოლი
3. საერთო ოთახი
4. სამზარეულო
5. საძილე
6. სან-კვანძი
7. დამხმარე ფართი
8. საზაფხულო ფართი

საანგარიშო ფართის დასახელება			
№	საერთო ფართი კარიდორით	საზაფხულო ფართი	მთლიანი ფართი
ბინა № 145	-----	-----	-----
ბინა № 146	84.91	13.10	98.01
ბინა № 147	42.85	8.17	51.02
ბინა № 148	43.06	8.24	51.30
ბინა № 149	44.76	8.24	53.00
ბინა № 150	67.95	12.42	80.37
ბინა № 151	67.81	12.42	80.23
ბინა № 152	-----	-----	-----
ბინა № 153	43.06	8.24	51.30
ბინა № 154	42.85	8.17	51.02
ბინა № 155	-----	-----	-----
ბინა № 156	84.91	13.10	98.01
ბინა № 157	58.77	6.94	65.71
ბინა № 158	46.23	7.60	53.83
ბინა № 159	46.23	7.60	53.83
ბინა № 160	56.57	6.94	63.51
კიბის ბლოკისა და სადარბაზოს ფართი			118.05

შენიშვნა:

ხანძარსაწინააღმდეგო დაცვის სისტემების დაპროექტების დოკუმენტაცია წარმოდგენილი იქნება მშენებლობის ნებართვის გაცემიდან 3(სამ) თვის ვადაში.

საპროექტო ორგანიზაცია Company name	შ.პ.ს. „მაზა“
პროექტის დასახელება Job Title	მრავალბინიანი საცხოვრებელი სახლი
მისამართი: Address	ქალაქი თბილისის დაბა ბოდნარის დიდი დიდუბე-ჩუღურეთის რაიონისა და ორუბანი კახეთის ქუჩების გაანგარიშებით. ქალაქი თბილისი,ჩუღურეთის რაიონის ჭიშა №22 ნაკვეთის № 01.10.06.001.281
შენიშვნა: Notes:	1. ნახაზზე ზომები მოცემულია მილიმეტრებში. 2. ექსპლოატაციამდე მოლებამდე პროექტში შესაძლებელია განხორციელდეს ცვლილებები. 3. ნახაზის ყველა ცვლილება მშენებლობის პროცესში დეტალიზაციული უნდა იქნეს პროექტის ავტორთან.
არქიტექტურული ნაწილი	
პროექტის სტადია Drawing Status	მქს. თარიღი Date
სტადია პროექტი	2021 წ.
შემსრულებლები performers	
თანამდებობა	სახელი,გვარი / ხელმოწერა
პრ. ხელმძღვანელი	ლ.ჯაფარიძე
პრ. ხელმძღვანელი	ზ. მეგრელიშვილი
ხელმძღვანელი	ზ. მეგრელიშვილი
ნახაზის დასახელება Drawing title	XI სართულის გეგმა
ფურცლის №	სულ. / ფურცლების ზომა
	A1
მასშტაბი. Drawing Scale.	მ 1:100

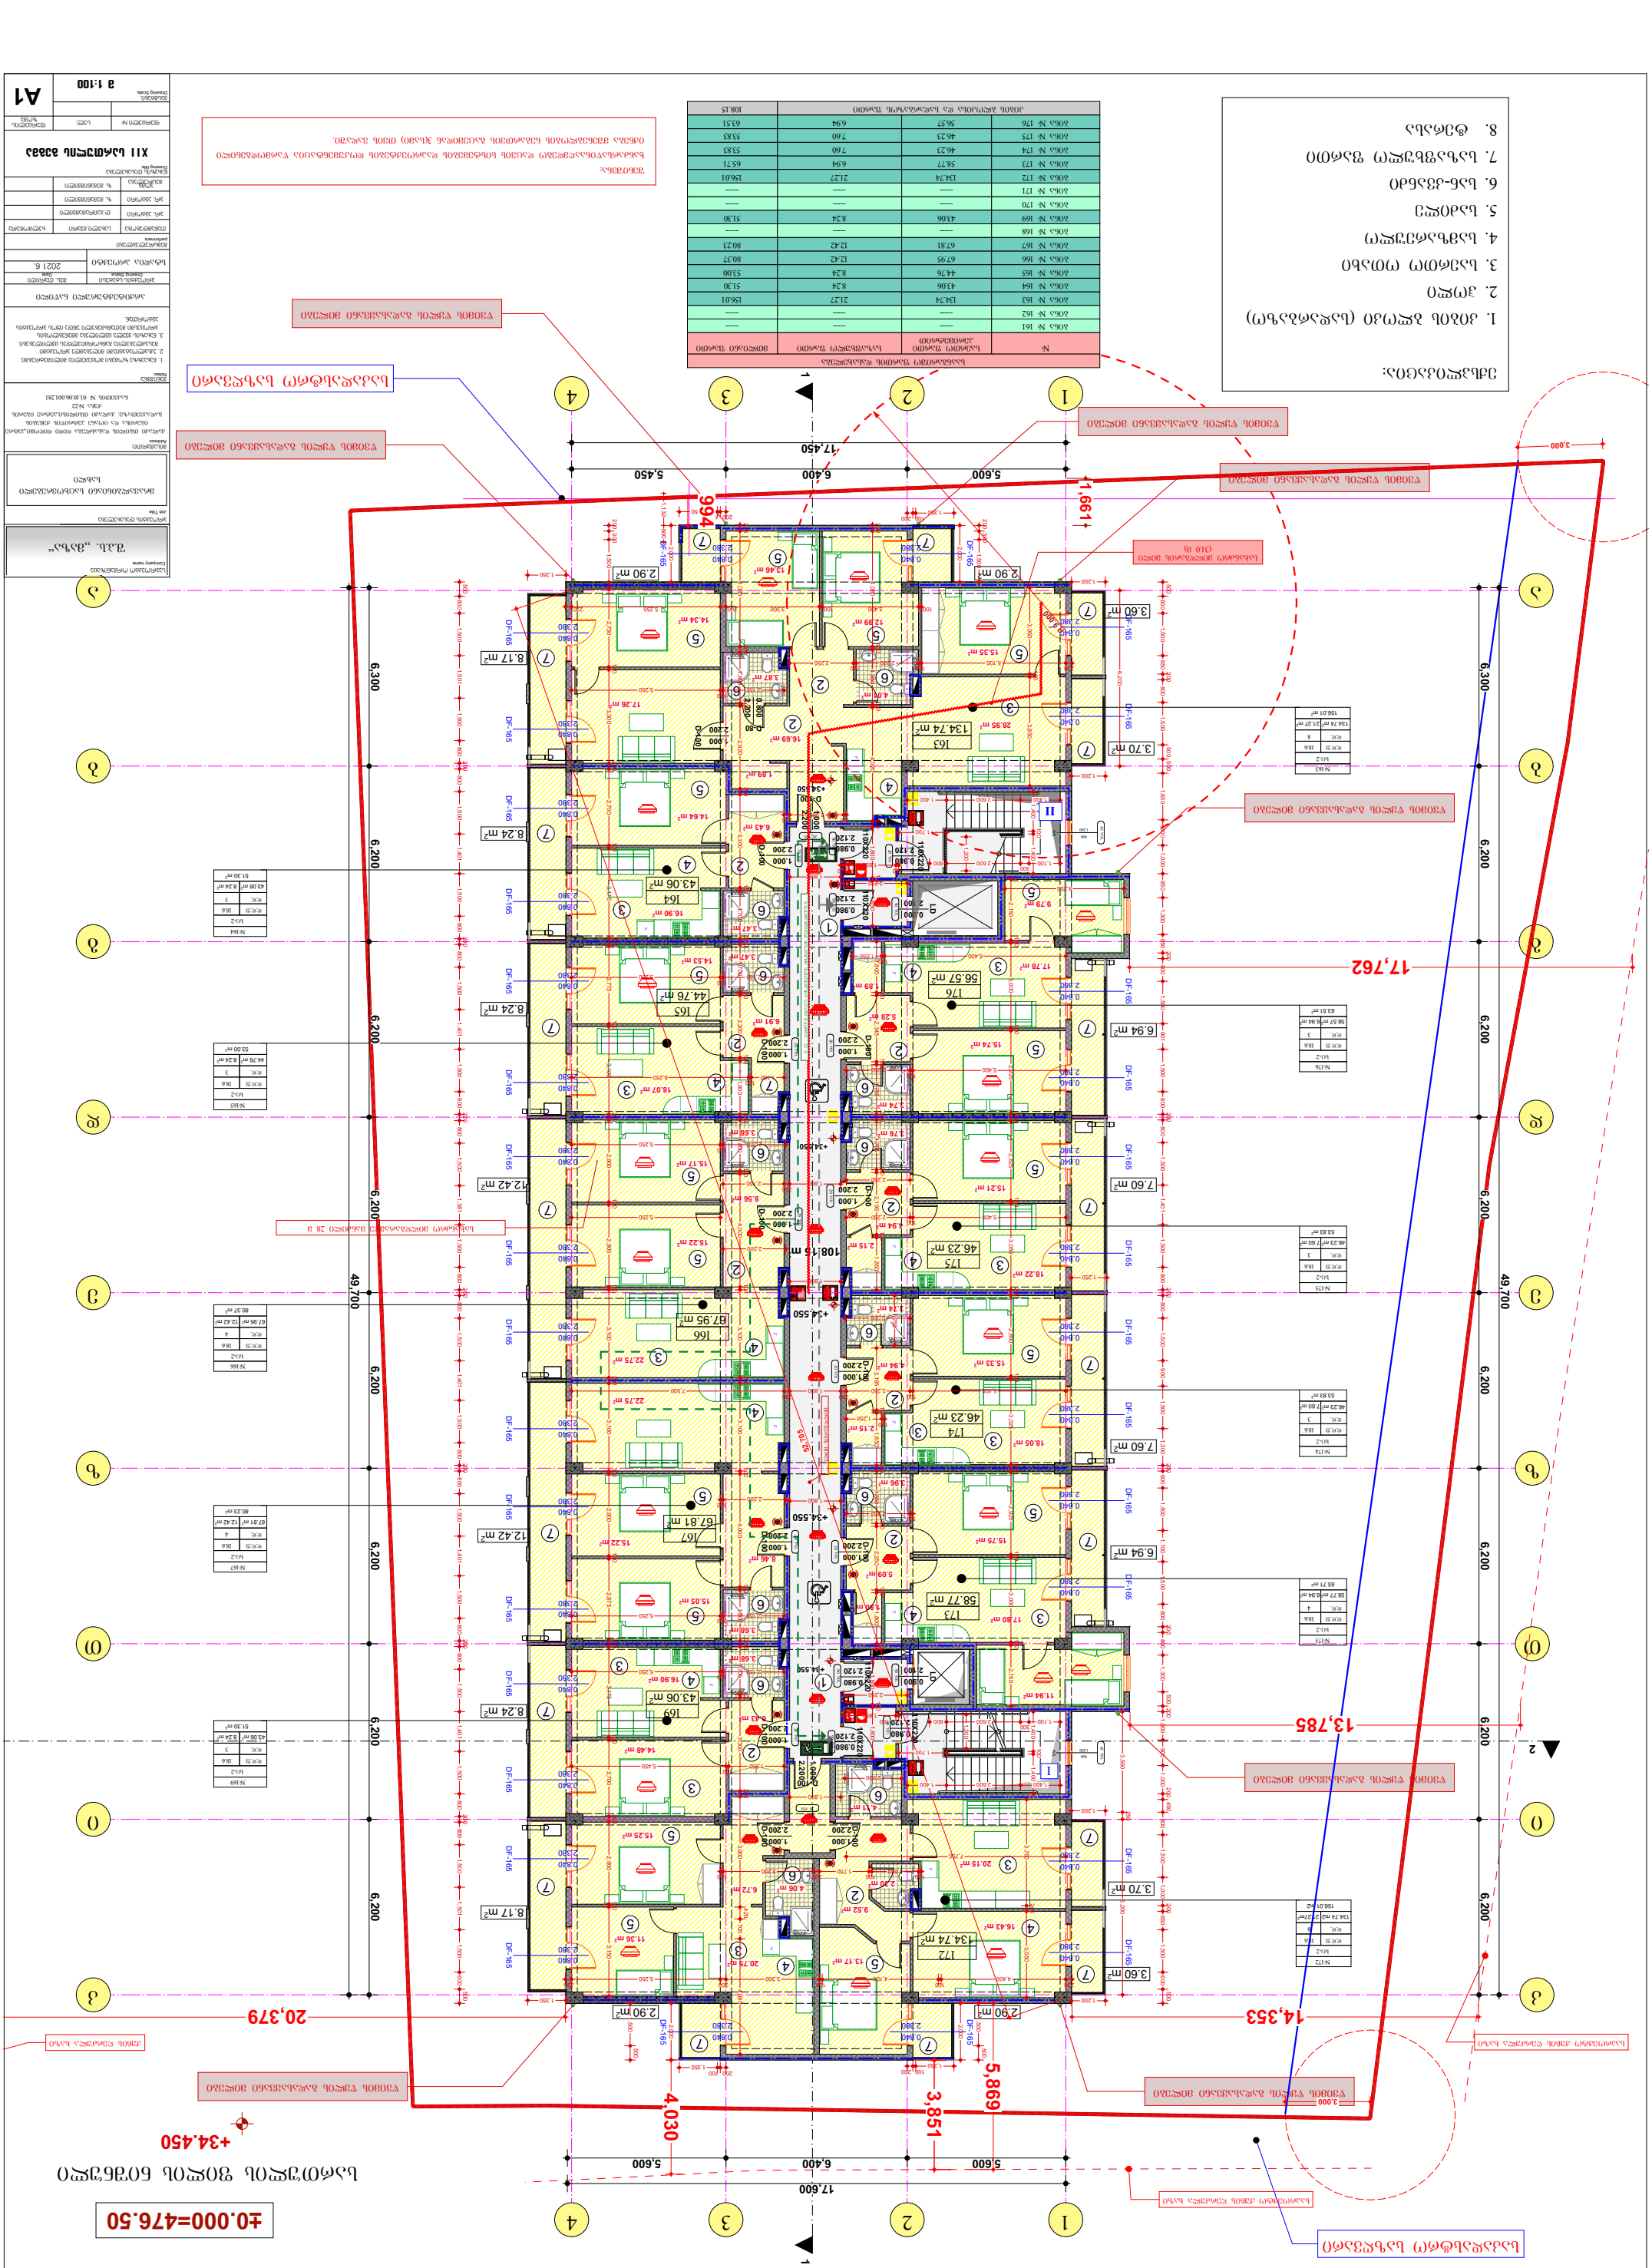

GSPublisherVersion 0.0.100.80

108.15 m2

3.87 m2

14.34 m2

17.26 m2

4.11 m2

3.68 m2

6.43 m2

16.90 m2

14.48 m2

22.75 m2

3.68 m2

15.22 m2

8.46 m2

15.05 m2

6.43 m2
14.64 m2

16.90 m2

3.47 m2

3.47 m2 14.53 m2

18.07 m2

6.91 m2

3.68 m2

15.22 m2

22.75 m2

15.17 m2

8.56 m2

11.94 m2

17.80 m2

5.09 m2

15.75 m2

1.80 m2

3.96 m2

18.05 m2

2.15 m2

4.94 m2

15.33 m2

3.74 m2

18.22 m2

2.15 m2

4.94 m2

15.21 m2

3.76 m2

3.74 m2

15.74 m2

5.28 m2

17.78 m2

1.89 m2

9.79 m2

4.06 m2

11.36 m2

15.25 m2

20.75 m2

13.17 m2

20.15 m2

16.43 m2

6.72 m2
2.30 m2

9.52 m2

4.01 m2

28.95 m2

16.69 m2

12.99 m2

13.46 m2

15.35 m2

1.89 m2

DF-165

2.380

0.840

DF-165

2.380

0.840

DF-165

2.380

0.840

DF-165

2.380

0.840

DF-165

2.380

0.840

DF-165

2.380

0.840

DF-165

2.380

0.840

DF-165

2.380

0.840

D-100

2.200

1.000

D-100

2.200

1.000

D-100

2.200

1.000

D-100

2.200

1.000

D-100

2.200

1.000

110X220 2.120

0.980

110X220 2.120

0.980

110X220

2.120

0.980

110X220

2.120

0.980

D-100

2.200

1.000

110X220

2.120

0.980

LD

2.100

0.900110X220 2.120

0.980

LD

2.100

0.900

D-80

2.200

0.800

DF-165

2.380

0.840

DF-165

2.380

0.840

DF-165

2.380

0.840

DF-165

2.380

0.840

D-100

2.200

1.000

D-100

2.200

1.000

DF-165

2.380

0.840

DF-165

2.380

0.840

DF-165

2.380

0.840

DF-165

2.380

0.840

DF-165

2.380

0.840

DF-165

2.380

0.840

DF-165

2.380

0.840

DF-165

2.380

0.840

DF-165

2.380

0.840

DF-165

2.380

0.840

DF-165

2.380

0.840

DF-165

2.380

0.840

DF-165

2.380

0.840

DF-165

2.380

0.840

DF-165

2.380

0.840

DF-165

2.380

0.840

D-100

2.200

1.000

D-100 2.200

1.000

D-100 2.200

1.000

D-100

2.200

1.000

D-100

2.200

1.000

D-100 2.200

1.000

1

7

7

7

7

1

5

7

7

7

7

7 7

7 7

5

2

2

F

2

5

3

5

5

5

4

3

5

4

3

3

2

6

6

6

6

F

4

5
6

3

4

5

6

F

2

3

5

4

6

7
F

4

3

5

2
5

6

F

F F

3
4

5

2

6

2

3 4

5

F 2
5

3

3

4

F

6

6

6

5

4 3

5

7

6

3

4

F

4

2

2

F

5

7

7

7

7
7

7

200

1,800

100

1.650 1,800

100

1.650

2,250

+34.450

+34.550

+34.550

+34.550

+34.550

+34.550

R 9.000

საკადასტრო საზღვარი

საკადასტრო საზღვარი

წვიმის წყლის გადასაყვანი მილები წვიმის წყლის გადასაყვანი მილები

წვიმის წყლის გადასაყვანი მილები

წვიმის წყლის გადასაყვანი მილები

წვიმის წყლის გადასაყვანი მილები

წვიმის წყლის გადასაყვანი მილები

წვიმის წყლის გადასაყვანი მილები

წვიმის წყლის გადასაყვანი მილები

საპროექტო ქუჩის ღერძულა ხაზი

საპროექტო ქუჩის ღერძულა ხაზი

სახანძრო მილდგარის მილი

(31.0 m)

±0.000=476.50

საერთო ფართი
პერიმეტრით

საზაფხულო ფართი მთლიანი ფართი

ბინა # 161
ბინა # 162
ბინა # 163

ბინა # 164

ბინა # 170

ბინა # 172
ბინა # 173

კიბის ბლოკისა და სადარბაზოს ფართი 108.15

საანგარიშო ფართის დასახელება

----- ----- -----
----- -----

134.74
43.06

134.74
6.94

21.27

8.24

21.27 156.01
51.30

ექსპლიკაცია:

1. კიბის ბლოკი (სადარბაზო)

2. ჰოლი

3. საერთო ოთახი

4. სამზარეულო

5. საძილე

6. სან-კვანძი

7. საზაფხულო ფართი

8. ტერასა

#164
sc-2
d.d.f 18.6
d.d. 3

#163
sc-2
d.d.f 18.6
d.d. 8
21.27 m2
156.01 m2

#172
sc-2
d.d.f 18.6
d.d. 8

sc-2
d.d.f 18.6
d.d. 3

#169

21.27m2
156.01 m2

8.24 m2
51.30 m2

#165
sc-2
d.d.f 18.6
d.d. 3
8.24 m2
53.00 m2

#166

#167

sc-2
d.d.f 18.6
d.d. 4

sc-2
d.d.f 18.6
d.d. 4

12.42 m2

12.42 m2

80.37 m2

80.23 m2

8.24 m2
51.30 m2

#173
sc-2
d.d.f 18.6
d.d. 4
6.94 m2

#174
sc-2
d.d.f 18.6
d.d. 3
7.60 m2
53.83 m2

#175
sc-2
d.d.f 18.6
d.d. 3
7.60 m2
53.83 m2

#176
sc-2
d.d.f 18.6
d.d. 3
6.94 m2

ბინა # 165

ბინა # 166
ბინა # 167

ბინა # 169

44.76 8.24

67.95 12.42
67.81 12.42

43.06 8.24

ბინა # 174 46.23 7.60
ბინა # 175 46.23 7.60

ბინა # 176 6.94

53.00

80.37
80.23

51.30

156.01

53.83
53.83

134.74 m2

134.74 m2

ბინა # 168 ----- ----- -----

ბინა # 171 ----- ----- -----

65.71 m2

58.77 m2

63.51 m2

56.57 m2

58.77

56.57

65.71

63.51

FIRE
ALARM

T
Y
P
E
"A"

შენიშვნა:

ხანძარსაწინააღმდეგო დაცვის სისტემების დაპროექტების დოკუმენტაცია წარმოდგენილი

იქნება მშენებლობის ნებართვის გაცემიდან 3(სამი) თვის ვადაში.

46.23 m2

46.23 m2

43.06 m2

44.76 m2

2.90 m2

8.17 m2

8.17 m2

2.90 m2

2.90 m2 2.90 m2

3.60 m2

3.70 m2

3.60 m2

3.70 m2

8.24 m2

43.06 m2

7.60 m2

6.94 m2

6.94 m2

8.24 m2

8.24 m2

12.42 m2

12.42 m2

67.81 m2

67.95 m2

7.60 m2

172

134.74 m2

173

58.77 m2

176

56.57 m2

175

46.23 m2

174

46.23 m2

164

43.06 m2

165

44.76 m2

166

67.95 m2

167

67.81 m2

169

43.06 m2

163

134.74 m2

1

1

2

2

3

3

4

4

b b

g g

d d

e e

z z

T T

i i

k k

a a

1 1

2

F

DF-165

2.380

0.840

DF-165

2.380

0.840

DF-165

2.380

0.840

DF-165

2.380

0.840

49,700

6,300 6,200 6,200 6,200 6,200 6,200 6,200 6,200

17,600

5,600 6,400 5,450

49,700

17,450

5,600 6,400 5,600

52,705

6,300 6,200 6,200 6,200 6,200 6,200 6,200 6,200

1,100

300
2.600 600

100
1,850

100

1,200

1,400

100

1,400

1,400 2.600 1.400

1.700

1,100

300
2.600 600 100
1,850

1,200

1,400

100

1,400

1,400 2.600 1.400

1.700

2,250

3,050

100

3,850

2,750

100

3,300

200

2,700

100

3,175

250

2,775

100

3,100

200

2,900

100

2,900

100

3,100

200

3,100

100

2,900

100

2,875

250

3,175

100

2,700

200

2,900

100

3,150

220
4,400

100
4,100

100
3,300

200
5,250

220

220

4,080

200

1,800

100

2,920

200

3,300

100

1,700

200

1,700

100

2,200

100

1,900

200

1,800

100

4,000

100

3,100

200

3,100

100

4,000

100

1,800

200

1,700

100

3,300

200

3,900

420

700 4,080

220
5,100

100
2,200

100
2,250

1,800

100

2,345

100

1,755

200

1,755

100

2,195

100

1,850

5,400

100
2,250

2,150

100

3,000

100

2,925

250

2,825

100

3,050

200

2,850

100

3,025

250

2,925

100

3,000

100

2,150

4,200

6,400

100
1,050

5,400

100
2,250

1,150

100
6,250

2,150

100
5,250

5,400

100
2,250

200
1,800

200
7,500

3,750

200

3,050

7,750

2,000
1,950

100
5,450

2,150

100
5,250

100
1,650

100
1,750

200
3,200

100

2,150

100
5,250

2,200

100

100
2,250

100
1,250

2,195

100

1,850

200

1,850

100

2,250

100

1,800

200

2,300

1,755

2,200

2,250

2,200

100
5,250

500

600 1,500 1,501 1,500 800

200

800 1,500 1,401 1,500 800

200

800 1,500 1,401 1,500 800

220

800 1,500 1,381 1,500 800

200

800 1,500 1,401 1,500 800

200

800 1,500 1,401 1,500 800

200

800 1,500 1,401 1,500 800

200

800 1,500 1,501 1,500 600

500

200 300

1,500

1,500

500

500

600 1,500 650

200

800 1,500

500 500

1,650 900 1,000 850 1,300 650

200

800 1,500 901 1,500 800

200

800 1,500 1,401 1,500 800

200

800 1,500 900 1,500 1,300

200

600 1,500 1,100 1,500 800

200

800 1,300

500 200

1,000 900 1,000

200 450

800 1,500 1,000

200

650 1,500 600

500

1,500

500 200 300

1,500

3,000

3,000

1,132 600
1,661

3,871

4,030

14,353

13,785

17,762

1,200

3,550

250

6,200

1,200

1,200

6,200

1,350

200 100

1,350 1,350

100 200

2,000

2,000

1,200

2,000

1,350

100 200 200 100
1,350

2,000

1,350

1,800

1,800

1,800

1,800

100
1,900

200

1,250

20,379

994

5

5,869

220

4,080

100

1,950

100

4,020

1,800

200
2,150

5,250

2,150

100
5,250

100 3,400 100 3,300 200 5,250 220

სახანძრო მილდგარამდე მანძილი 28 მ

ქუჩის ღერძულა ხაზი

XII სართულის გეგმა

XII სართულის გეგმა მ 1:100

ქალაქი თბილის დასახლება დიდი დიღომი,პეტრე
იბერისა და ioane პეტრიწის ქუჩების
გადაკვეთაზე: ქალაქი თბილისი,პეტრე იბერის
ქუჩა #22
ნაკვეთის # 01.10.06.001.281

Job Title

Drawing Status

Address

Notes:

Date

მრავალბინიანი საცხოვრებელი
სახლი

A1

ფურცელის
ზომა

პროექტის დასახელება

ნახაზის დასახელება

პროექტის სტატუსი

შენიშვნა:

მისამართი:

Company name

Drawing title

სტადია პროექტი

საპროექტო ორგანიზაცა

შეს. თარიღი

მასშტაბი.
Drawing Scale.

თანამდებობა სახელი.გვარი ხელმოწერა

პრ. ავტორი

შემსრულებლები
performers

დ.ბაირამაშვილი

ფურცელი # სულ.

არქიტექტურული ნაწილი

komp.
შესრულება ზ. მემანიშვილი

2021 w.

S.p.s. `maza~

m 1:100

1. naxaazze ზომები მოცემულია მილიმეტრებში.
2. ექსპლოატაციაში მიღებამდე პროექტში
შესაძლებელია განხორციელდეს ცვლილებები.
3. ნახაზის ყველა ცვლილება მშენებლობის
პროცესში შეთანხმებული უნდა იყოს პროექტის
ავტორთან.

პრ. ავტორი ზ. მემანიშვილი

II

I

სართულის ფილის ნიშნული

45 wT.

900
1.200

WS

45 wT.

900
1.200

WS

90 wT. 90 wT.

20 wT.
20 wT.

20 wT.

20 wT.

20 wT.

20 wT. 20 wT.

20 wT. 20 wT.

20 wT. 20 wT.

20 wT.

90 wT.
90 wT.

90 wT.

FIRE
ALRM

T
Y
P
E
"A"

გასასვლელითან მისადგომი მაქსიმალური სავალი მანძილი - 22 მ.

T
Y
P
E
"A"

მილდგარის მილი

90 wT.

90 wT.

სახურავის გეგმა
(ნიშნულზე +37.700 ნიშნულზე)
მ 1:100

±0.000=476.50

საკადასტრო საზღვარი

წვიმის წყლის გადასაჭვანი მილები

სართულის ფილის ნიშნული
+37.600

17,600
5,600 6,400 5,600

49,700
6,200 6,200 6,200 6,200 6,200 6,300

L=2%

+37.700

+38.500

16.24 m²

სველწერტილი №2
4.00 m²

სველწერტილი №1
6.00 m²

17,450
5,600 6,400 5,450

3,000

ექსპლიკაცია:

1. კიბის ბლოკი (სადარბაზო)
2. ლიფტის სამანქანო
3. სახურავი

საანგარიშო ფართის დასახელება	
კიბის ბლოკისა და სადარბაზოს ფართი	16.24
დამხმარე ფართი	10

შენიშვნა:
ხანძარსაწინააღმდეგო დაცვის სისტემების დაპროექტების დოკუმენტაცია წარმოდგენილი იქნება მშენებლობის ნებართვის გაცემიდან 3(სამი) თვის ვადაში.

საპროექტო ორგანიზაცია Company name	შ.პ.ს. „მაზა“
პროექტის დასახელება Job Title	მრავალბინიანი საცხოვრებელი სახლი
არქიტექტურული ნაწილი	
პროექტის სტატუსი Drawing Status	თარიღი Date
სტადია პროექტი	2021 წ.
შემსრულებლები performers	
თანამდებობა	სახელი,გვარი / ხელმოწერა
ხელ. ავტორი	დ.ჯაინრიხვილი
ხელ. ავტორი	ზ. მეგნიშვილი
პროექტის მენეჯერი	ზ. მეგნიშვილი
ნახაზის დასახელება Drawing title	სახურავის გეგმა
ფურცელი №	სულ.
ფურცლების ზომა	A1
მასშტაბი. Drawing Scale.	მ 1:100

სახურავის გეგმა მ 1:100

±0.000=476.50

საკადასტრო საზღვარი

17,600
5,600 | 6,400 | 5,600

3,000

+37.700
+40.800
+34.550
+34.500
+37.700

L=2%

6,200 | 6,200 | 6,200 | 6,200 | 6,200 | 6,200 | 6,200 | 6,200 | 6,300

49,700

5,600 | 6,400 | 5,450
17,450

საკადასტრო საზღვარი

შენიშვნა:
ხანძარსაწინააღმდეგო დაცვის სისტემების დაპროექტების დოკუმენტაცია წარმოდგენილი იქნება მშენებლობის ნებართვის გაცემიდან 3(სამი) თვის ვადაში.

საერთაშორისო ორგანიზაცია Company name	შ.პ.ს. „მაზა“
პროექტის დასახელება Job Title	მრავალბინიანი საცხოვრებელი სახლი
არქიტექტურული ნაწილი	
პროექტის სტატუსი Drawing Status	მეს. თარიღი Date
სტადია პროექტი	2021 წ.
მესრულებლები performers	
თანამდებობა	სახელი,გვარი / ხელმოწერა
პრ. ავტორი	დ.ბაირამაშვილი
პრ. ავტორი	ზ. მემნონიშვილი
პროექტის მენეჯერი	ზ. მემნონიშვილი
ნახაზის დასახელება Drawing title	სახურავის გეგმა
ფურცელი №	სულ. / ფურცლების ჩარჩო
მასშტაბი. Drawing Scale.	მ 1:100 / A1