GSPublisherVersion 0.0.100.100

დამკვეთი

არქიტექტორი

- არ გაზომოთ ნახაზები
- ყველა ზომა უნდა გადამოწმდეს
ადგილზე

Code

HPM

- ნახაზებს შორის ნებისმიერი
უზუსტობა dauyoneblviv უნდა
ეცნობოს საპროექტო კომპანიის
უზუსტობის ხარისხის
შესაფასებლად
- ყველა ნახაზი განხილული უნდა
იყოს, როგორც მთლიანი პროექტის
ალბომის ნაწილი, ყველა
მნიშვნელოვანი დოკუმენტის,
კონსტრუქციული ნახაზების, შიდა
და გარე სისტემების ნახაზების და
დეტალური სამშენებლო ნახაზების
გათვალისწინებით
- კონსტრუქციული სამუშაოების
დაწყებამე , შეამოწმეთ
სპეციფიკაციები

- ცვლილებები

- დოკუმენტაციის გამოყენება
დაუშვებელია პროექტის მენეჯერ
ორგანიზაციასთან შეთანხმების
გარეშე

d.gigauri

დახაზა
d.gigauri

სათაური

სასტუმრო

-შენიშვნები

შტამპი

შ.პ.ს. პრაიმ არქი

SUPER 8 Hotel

ფასადი 4-1

ღერძებში

A.03.1

1:100

მისამართი

საკადასტრო კოდი
01.17.12.023.055

ნახაზის სახელწოდება

პროექტის სტადია

არქიტექტურული ნაწილი

მასშტაბი

თარიღი

ნუმერაცია

წინამძღვრიშვილის ქუჩა -113

0112 თბილისი, საქართველო

ქალაქი თბილისი:
ნავთლუღის ქუჩა #10

4

4

3

3

2

2

1

1

1'

1'

D-05
Detail A-01

5,140 2,700 5,690 2,650

16,180

74 450 16,180

5,140 2,700 5,690 2,650 6,465

±0.000

+3.100

+6.200

+9.300

+12.400

+15.500

+18.600

+21.700

+24.800

+27.900

+31.000

+34.100

+37.200

+40.300

+43.400

+44.300

+46.500

+47.300

+3.100

+5.880

+6.200

+9.300

+12.400

+15.500

+18.600

+21.700

+24.800

+27.900

+31.000

+34.100

+37.200

+40.300

+43.400

+46.500

+47.300

2 400

ვენტილირებად ფასადი RAL 9027

ალუმინის ვიტრაჟული

ფასადი ფერი RAL 9005

ალუმინის ვიტრაჟული

ფასადი ფერი RAL 9005

ალუმინის ვიტრაჟული ფასადი

ფერი RAL 9005

ალუმინის ვიტრაჟული

ფერი RAL 9005

ალუმინის ვიტრაჟი

ფერი RAL 9005
ალუმინის ვიტრაჟი

ფერი RAL 9005

ვენტილირებადი ფასადი

ფერი RAL 9005

ვენტილირებადი ფასადი

ფერი RAL 9005

ვენტილირებადი ფასა

ფერი RAL 9005

vt -01 vt -01

vt -01 vt -01

vt -01 vt -01

vt -01 vt -01

vt -01 vt -01

vt -01 vt -01

vt -01 vt -01

vt -01 vt -01

vt -01 vt -01

vt -01 vt -01

vt -01 vt -01

vt -01 vt -01

vt -07

vt -06 vt -06 vt -06 vt -06 vt -05 vt -05 vt -05 vt -05 vt -05

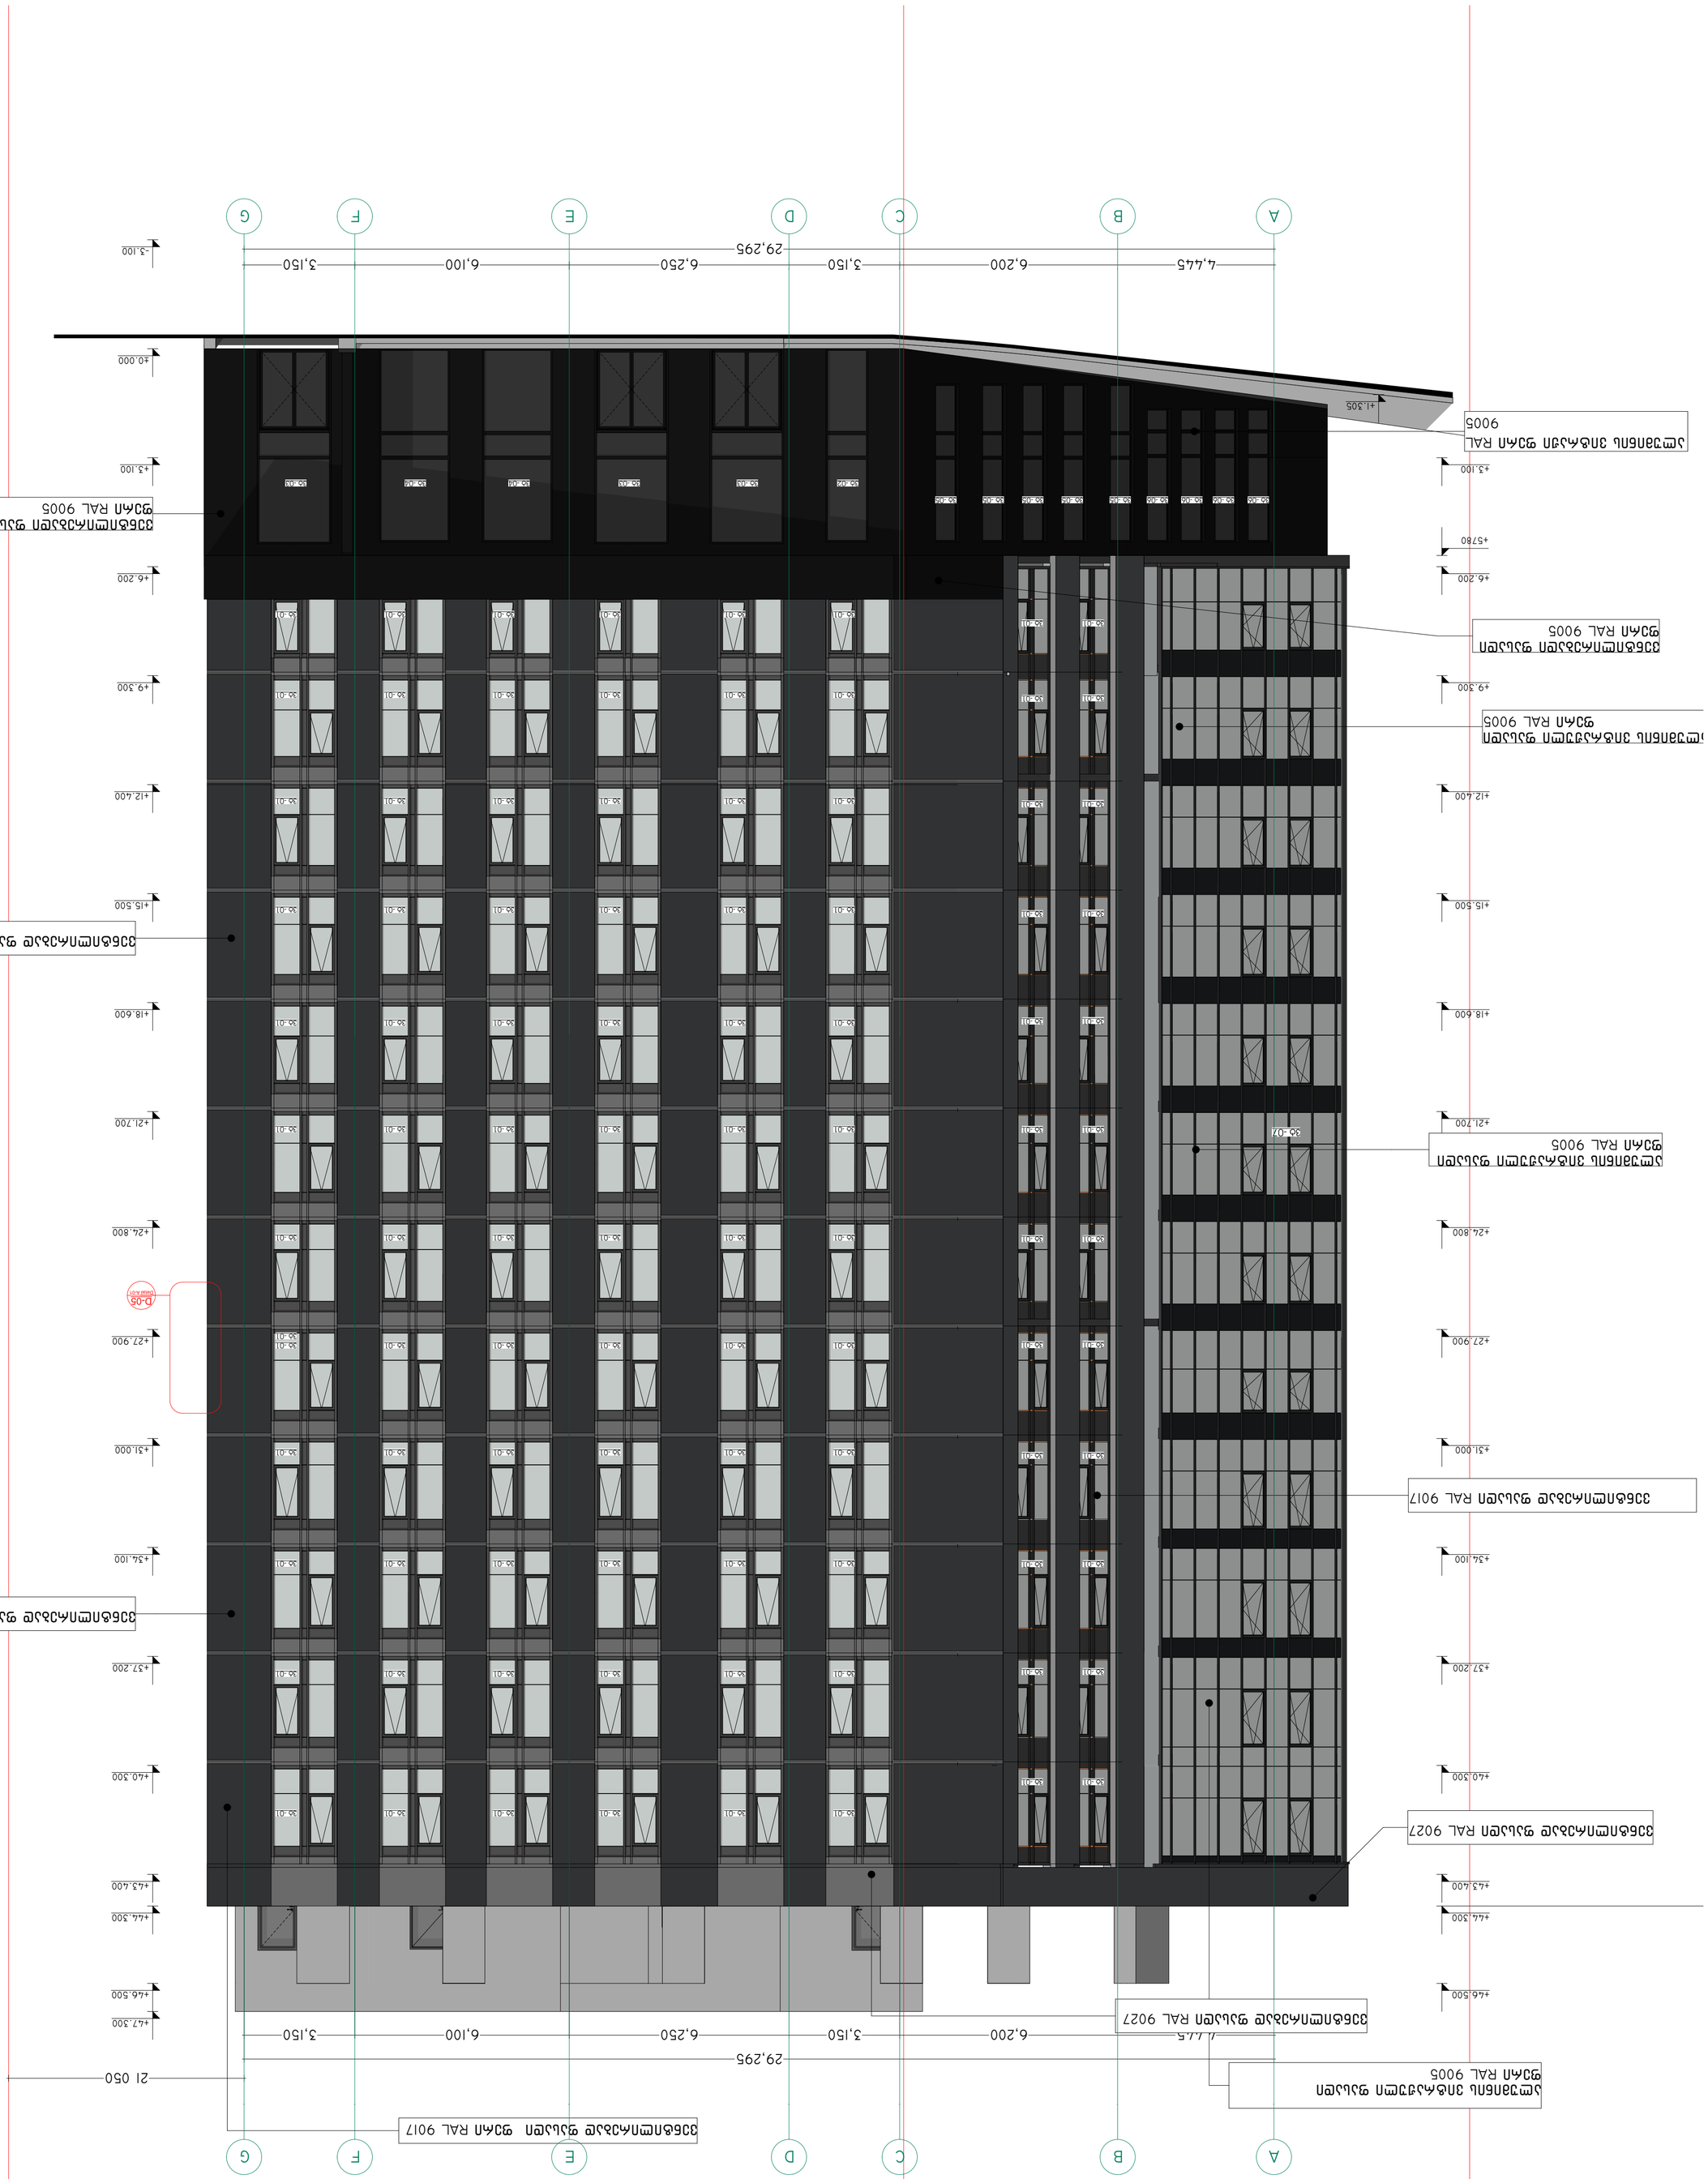

GSPublisherVersion 0.0.100.100

დამკვეთი

არქიტექტორი

- არ გაზომოთ ნახაზები
- ყველა ზომა უნდა გადამოწმდეს
ადგილზე

Code

HPM

- ნახაზებს შორის ნებისმიერი
უზუსტობა dauyoneblviv უნდა
ეცნობოს საპროექტო კომპანიის
უზუსტობის ხარისხის
შესაფასებლად

- ყველა ნახაზი განხილული უნდა
იყოს, როგორც მთლიანი პროექტის
ალბომის ნაწილი, ყველა
მნიშვნელოვანი დოკუმენტის,
კონსტრუქციული ნახაზების, შიდა
და გარე სისტემების ნახაზების და
დეტალური სამშენებლო ნახაზების
გათვალისწინებით
- კონსტრუქციული სამუშაოების
დაწყებამე , შეამოწმეთ
სპეციფიკაციები

- ცვლილებები

- დოკუმენტაციის გამოყენება
დაუშვებელია პროექტის მენეჯერ
ორგანიზაციასთან შეთანხმების
გარეშე

d.gigauri

დახაზა
d.gigauri

სათაური

სასტუმრო

- შენიშვნები

შტამპი

შ.პ.ს. პრაიმ არქი

SUPER 8 Hotel

ფასადი A_G

ღერძებში

A.03.2

1:100

მისამართი

საკადასტრო კოდი
01.17.12.023.055

ნახაზის სახელწოდება

პროექტის სტადია

არქიტექტურული ნაწილი

მასშტაბი

თარიღი

ნუმერაცია

წინამძღვრიშვილის ქუჩა -113

0112 თბილისი, საქართველო

ქალაქი თბილისი:
ნავთლუღის ქუჩა #10

D-05
Detail A-01

29,295

4,445 6,200 3,150 6,250 6,100 3,150

29,295

4,445 6,200 3,150 6,250 6,100 3,150

- 3.100

±0.000

+3.100

+6.200

+9.300

+12.400

+15.500

+18.600

+21.700

+24.800

+27.900

+31.000

+34.100

+37.200

+40.300

+43.400

+44.300

+46.500

+47.300

+3.100

+5780

+6.200

+9.300

+12.400

+15.500

+18.600

+21.700

+24.800

+27.900

+31.000

+34.100

+37.200

+40.300

+43.400

+44.300

+46.500

+1.305

21 050 39 000

ვენტილირებად ფასადი RAL 9017

ვენტილირებად ფასადი ფერი RAL 9017

ალუმინის ვიტრაჟული ფასადი

ფერი RAL 9005

ალუმინის ვიტრაჟი ფერი RAL

9005

ალუმინის ვიტრაჟული ფასადი

ფერი RAL 9005

ალუმინის ვიტრაჟული ფასადი

ფერი RAL 9005

ვენტილირებად ფასადი RAL 9027

ვენტილირებად ფასადი RAL 9017

ვენტილირებად ფასადი RAL 9027

ვენტილირებად ფასადი RAL 9017

ვენტილირებადი ფასადი

ფერი RAL 9005

ვენტილირებადი ფასადი

ფერი RAL 9005

vt -01 vt -01 vt -01 vt -01 vt -01 vt -01

vt -01 vt -01 vt -01 vt -01 vt -01 vt -01

vt -01 vt -01 vt -01 vt -01 vt -01 vt -01

vt -01 vt -01 vt -01 vt -01 vt -01 vt -01

vt -01 vt -01 vt -01 vt -01 vt -01 vt -01

vt -01 vt -01 vt -01 vt -01 vt -01 vt -01

vt -01 vt -01 vt -01 vt -01 vt -01 vt -01

vt -01 vt -01 vt -01 vt -01 vt -01 vt -01

vt -01 vt -01 vt -01 vt -01 vt -01 vt -01

vt -01 vt -01 vt -01 vt -01 vt -01 vt -01

vt -01 vt -01 vt -01 vt -01 vt -01 vt -01

vt -01 vt -01 vt -01 vt -01 vt -01 vt -01

vt -01 vt -01

vt -01 vt -01

vt -01 vt -01

vt -01 vt -01

vt -01 vt -01

vt -01 vt -01

vt -01 vt -01

vt -01

vt -01 vt -01

vt -01 vt -01

vt -01 vt -01

vt -01 vt -01

vt -01 vt -01

vt -02 vt -03 vt -03 vt -04 vt -04 vt -03

vt -06 vt -06 vt -06 vt -06 vt -05 vt -05 vt -05 vt -05 vt -05

vt -07

B

B

C

C

D

D

E

E

G

G

F

F

A

A

GSPublisherVersion 0.0.100.100

დამკვეთი

არქიტექტორი

- არ გაზომოთ ნახაზები

- ყველა ზომა უნდა გადამოწმდეს
ადგილზე

Code

HPM

- ნახაზებს შორის ნებისმიერი
უზუსტობა dauyoneblviv უნდა
ეცნობოს საპროექტო კომპანიის
უზუსტობის ხარისხის
შესაფასებლად

- ყველა ნახაზი განხილული უნდა
იყოს, როგორც მთლიანი პროექტის
ალბომის ნაწილი, ყველა
მნიშვნელოვანი დოკუმენტის,
კონსტრუქციული ნახაზების, შიდა
და გარე სისტემების ნახაზების და
დეტალური სამშენებლო ნახაზების
გათვალისწინებით

- კონსტრუქციული სამუშაოების
დაწყებამე , შეამოწმეთ
სპეციფიკაციები

- ცვლილებები

- დოკუმენტაციის გამოყენება
დაუშვებელია პროექტის მენეჯერ
ორგანიზაციასთან შეთანხმების
გარეშე

d.gigauri

დახაზა
d.gigauri

სათაური

სასტუმრო

- შენიშვნები

შტამპი

შ.პ.ს. პრაიმ არქი

SUPER 8 Hotel

ფასადი G_A

ღერძებში

A.03.3

1:100

მისამართი

საკადასტრო კოდი
01.17.12.023.055

ნახაზის სახელწოდება

პროექტის სტადია

არქიტექტურული ნაწილი

მასშტაბი

თარიღი

ნუმერაცია

წინამძღვრიშვილის ქუჩა -113

0112 თბილისი, საქართველო

ქალაქი თბილისი:
ნავთლუღის ქუჩა #10

G

G

+1.350

+3.100

+6.200

+9.300

+12.400

+15.500

+18.600

+21.700

+24.800

+27.900

+31.000

+34.100

+37.200

+40.300

+43.400

+44.300

+46.500

39 000

2 400

16 800

+47.300

ვენტილირებად ფასადი RAL 9027

ალუმინის ვიტრაჟული

ფასადი ფერი RAL 9005

ალუმინის ვიტრაჟული

ფასადი ფერი RAL 9005

ალუმინის ვიტრაჟული

ფასადი ფერი RAL 9005

ვენტილირებად ფასადი RAL 9017

vt-1

vt-1

vt-1

vt-1

vt-1

vt-1

vt-1

vt-1

vt-1

vt-1

vt-1

vt-1 vt-1

vt-1

vt-1

vt-1

vt-1

vt-1 vt-1

vt-1 vt-1

vt-1 vt-1

vt-1 vt-1

vt-1 vt-1

vt-1 vt-1

vt-1 vt-1

vt-1 vt-1

vt-8

vt-6 vt-6

vt-1 vt-1

F

F

E

E

D

D

C

C

B

B

A

A

D-05
Detail A-01

+3.100

+6.200

+9.300

+12.400

+15.500

+18.600

+21.700

+24.800

+27.900

+31.000

+34.100

+37.200

+40.300

+43.400

+44.300

+46.500

+47.300

21 050

ვენტილირებად ფასადი RAL 9017

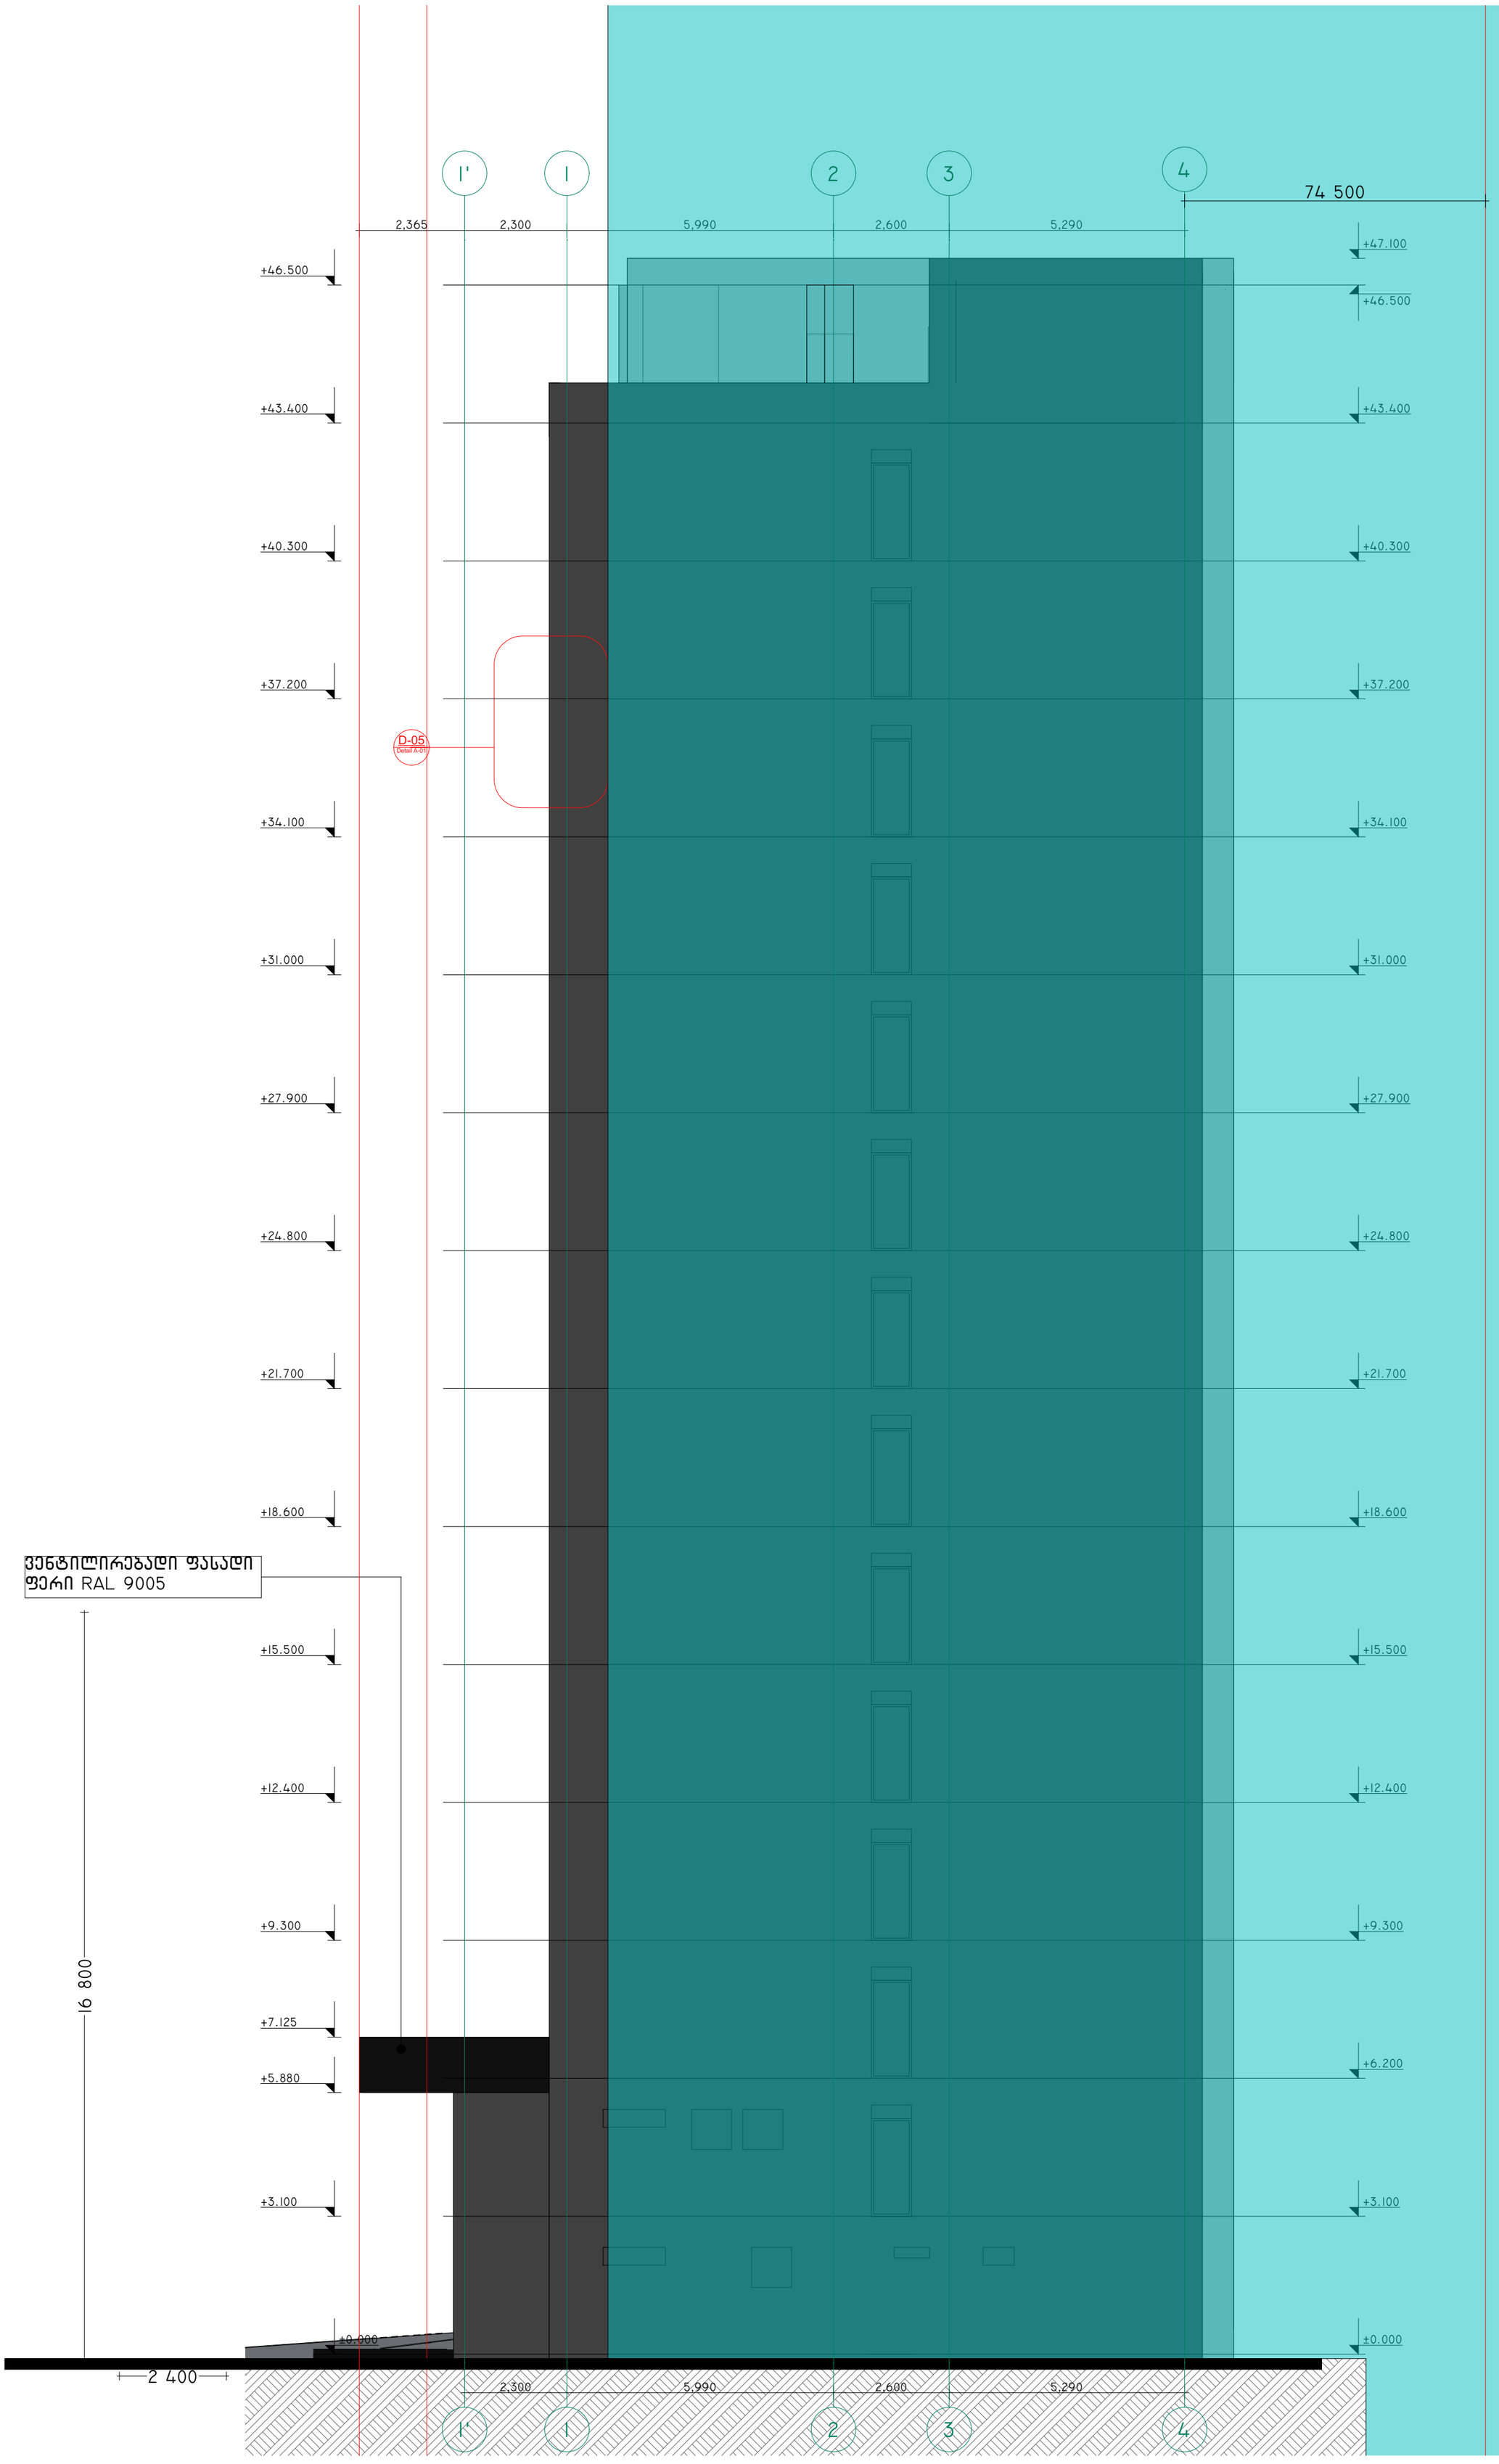

-შენიშვნები

- არ გაზომოთ ნახაზები
- ყველა ზომა უნდა გადამოწმდეს ადგილზე
- ნახაზებს შორის ხმაბიჯარის ურთიერთობა მესერთლელით უნდა ეფუძნოს საპროექტო პირობების ურთიერთობის ხარისხის მისაღებად
- ყველა ნახაზი განხილული უნდა იყოს, როგორც ერთიანი პროექტის ულუფის ნაწილი. ყველა მნიშვნელოვანი ცოდნების, კონტრაქტული ნახაზების, ბილდ და პარა სისტემების ნახაზების და დეტალური სამუშაოების ნახაზების გაერთიანებით
- კონსტრუქციული საფუძვლების დანიშნულ - შეკონების სპეციფიკაციები
- დოკუმენტაციის გამოქვეყნება დაუშვებელია პროექტის, მენეჯერ ორგანიზაციისაგან წერილობის გარეშე

-ცნობილება

შტამპი

დამკვეთი
შ.პ.ს. არაიმ არქი

არქიტექტორი
დ.გიგაური

დახაზა
დ.გიგაური

სათაური
სასტუმრო
SUPER 8 HOTEL

მისამართი
ქალაქი ფოთი, ნავთლულის ქუჩა №10

საკადასტრო კოდი
№ 01.17.12.023.055

პროექტის სტადია
არქიტექტურული ნაწილი

ნახაზის სახელწოდება
ფასადი 1-4
ღერძებში

მასშტაბი
1:100

Code
A.03.4

შარიფი

ნუმერაცია

Hotel Project Management Co.
HPM
0112 ფოთი, საკართველო
წინამძღვრიშვილის ქუჩა -113