
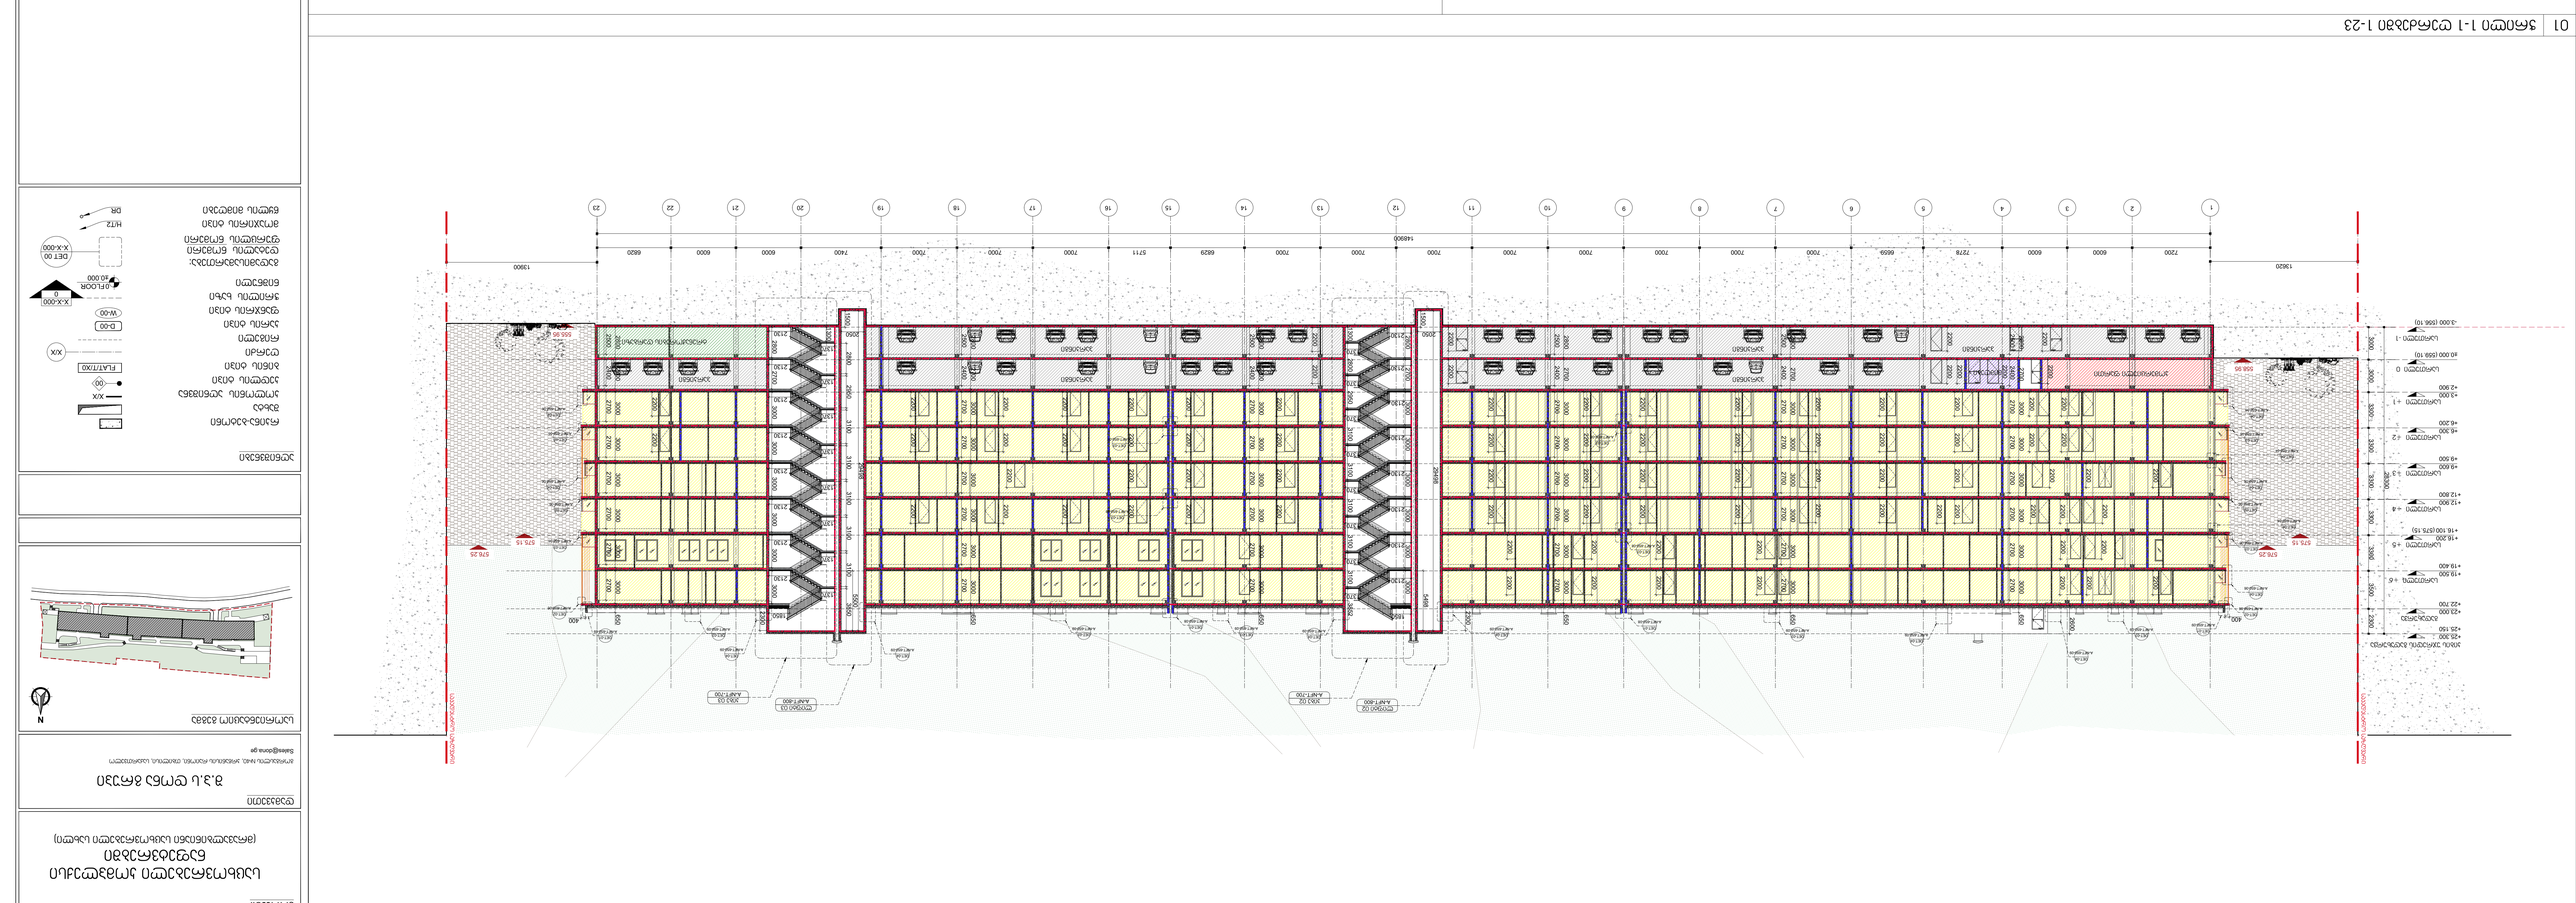


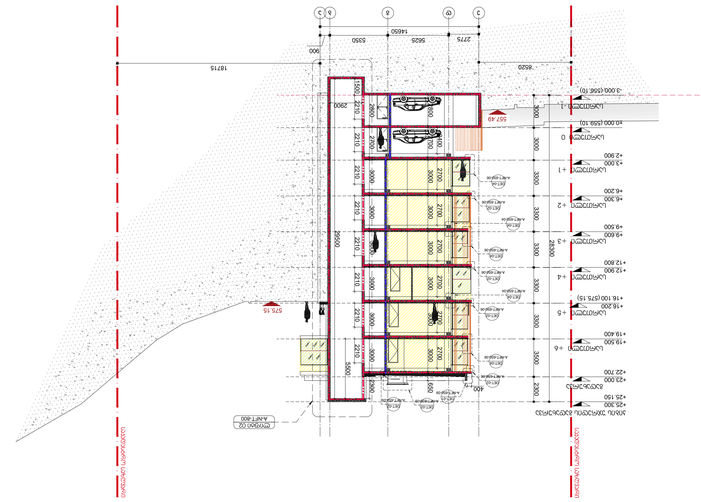


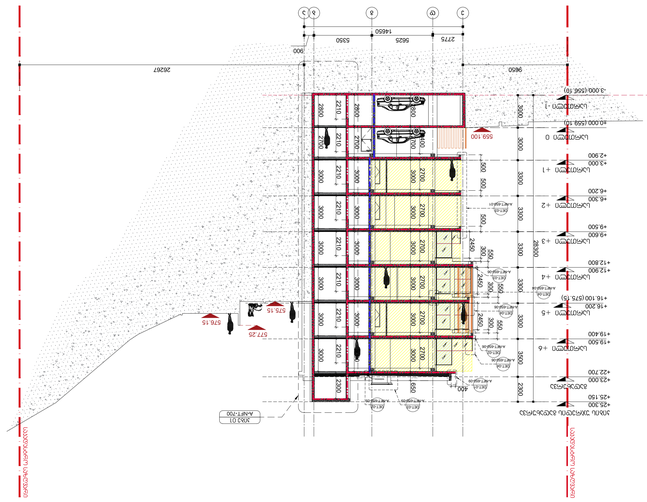















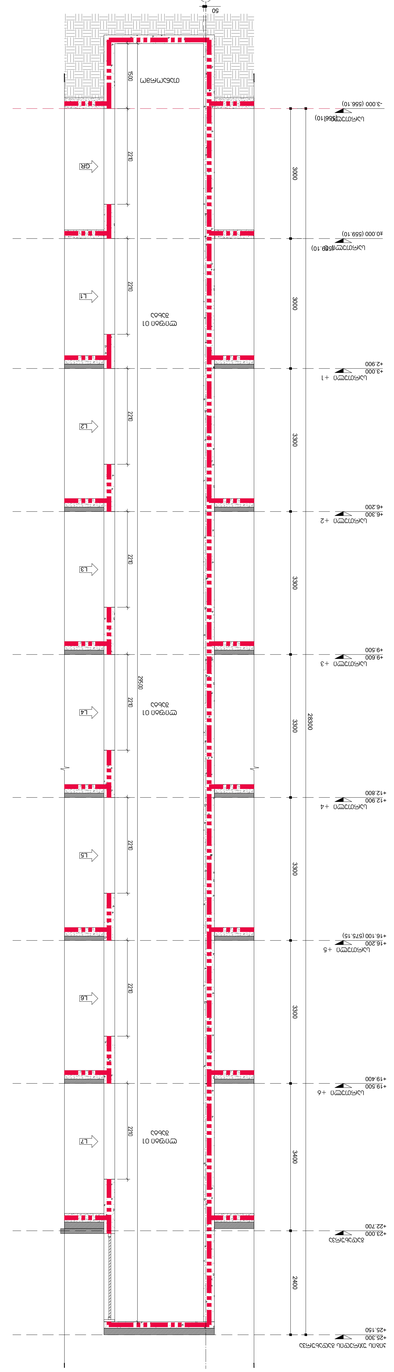
+16.100 (575.10)
+16.300
+12.800
+9.500
+6.300
+3.100
-3.000 (556.10)
+19.500
+22.900
+25.300
+25.150
+22.700
+19.400
+16.200
+12.800
+9.600
+6.200
+3.000
-3.000 (556.10)
+16.100 (575.10)
+16.300
+12.800
+9.600

პროექტი

საცხოვრებელი კომპლექსი ნაფეტვრებში

(მრავალბინიანი საცხოვრებელი სახლი)

დამკვეთი

შ.პ.ს დონა გრუპი

გორგასლის №40, კრწანისის რაიონი, თბილისი, საქართველო

Sales@dona.ge

საორიენტაციო გეგმა

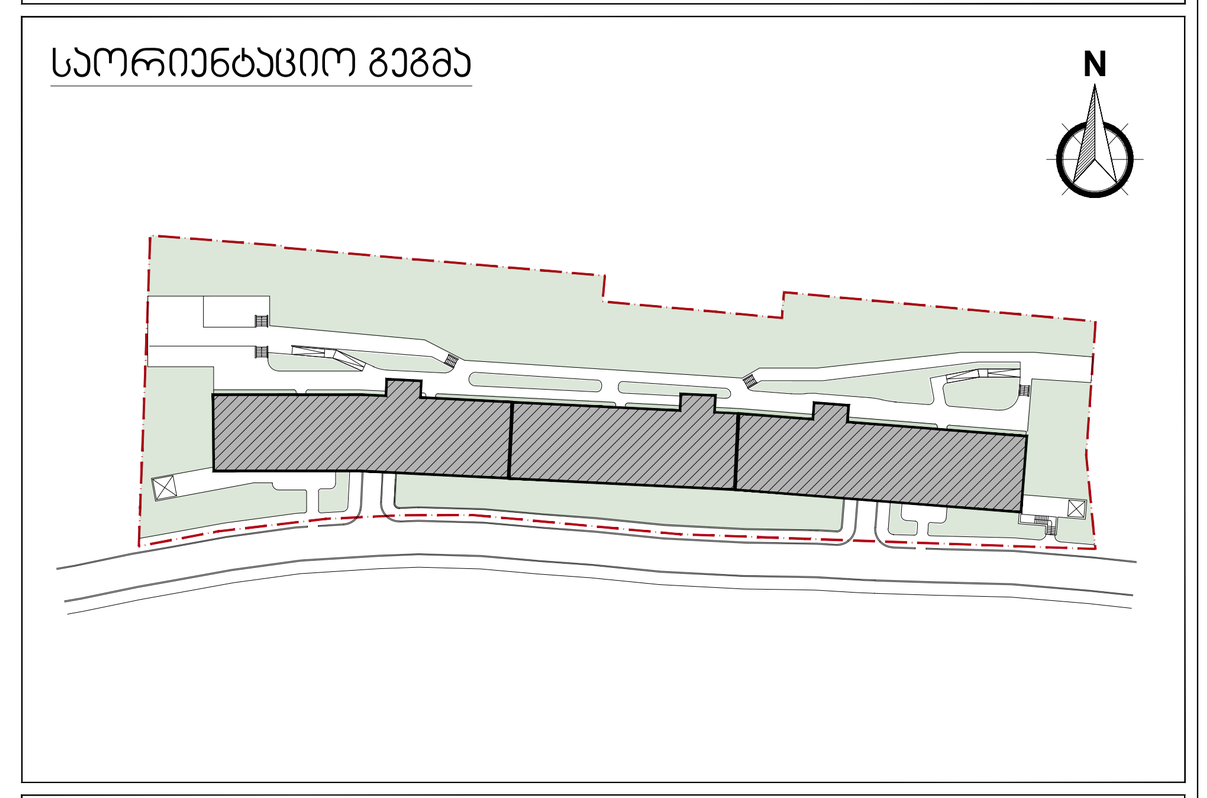

აღნიშვნები

რკინა-ბეტონი	
შახტა	
კოლონის აღნიშვნა	X/X
კედლის ტიპი	00
ბინის ტიპი	FLAT/T/X0
ღერძი	X/X
რიგელი	
კარის ტიპი	D-00
ფანჯრის ტიპი	W-00
ჭრილის ხაზი	X-X-000 0
ნიშნული	0 FLOOR ±0.000
გადამისამართება: დეტალის ნომერი ფურცლის ნომერი	DET 00 X-X-000
მოაჯირის ტიპი	H/T2
წყლის მიმღები	DR

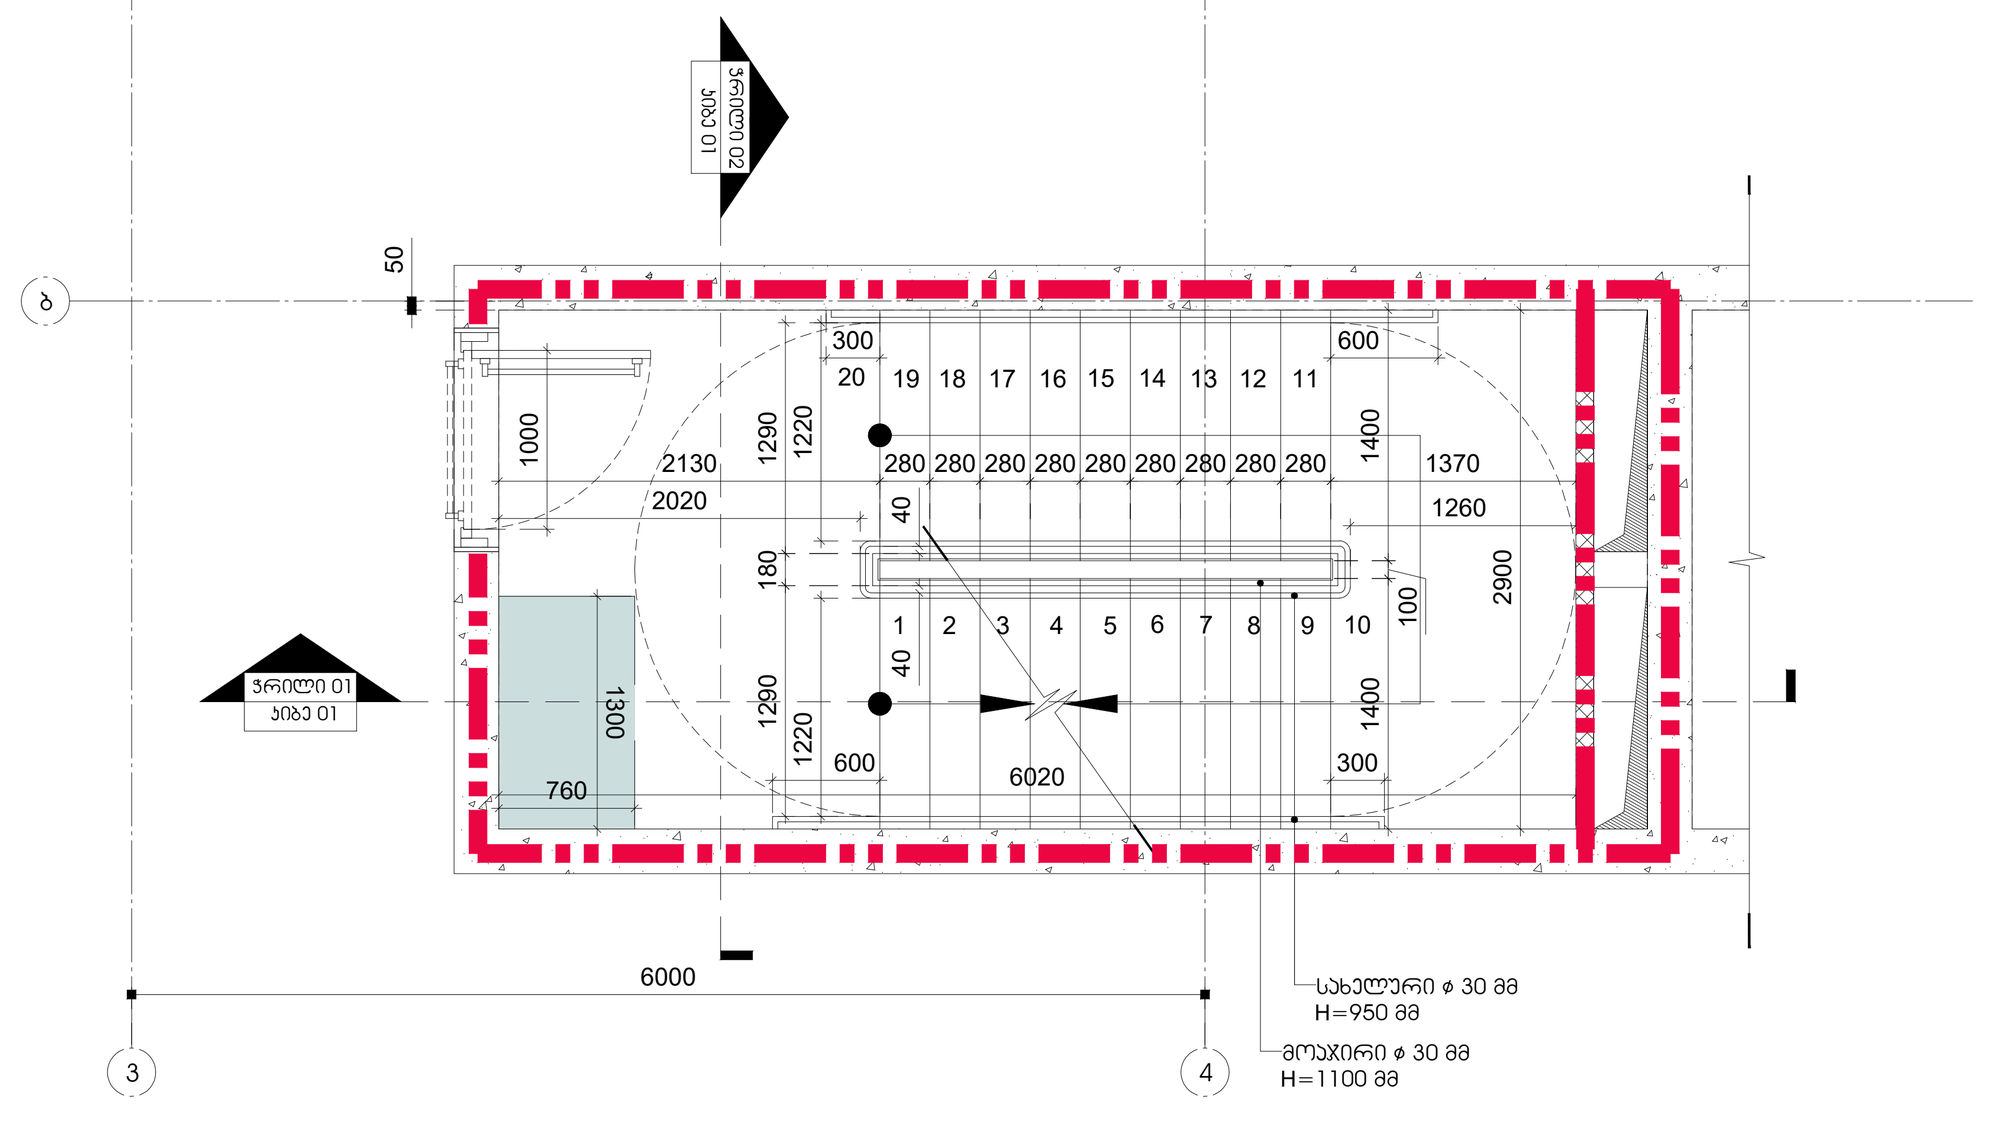

01 | კიბე 01 | გეგმა — მასშტაბი 1:50

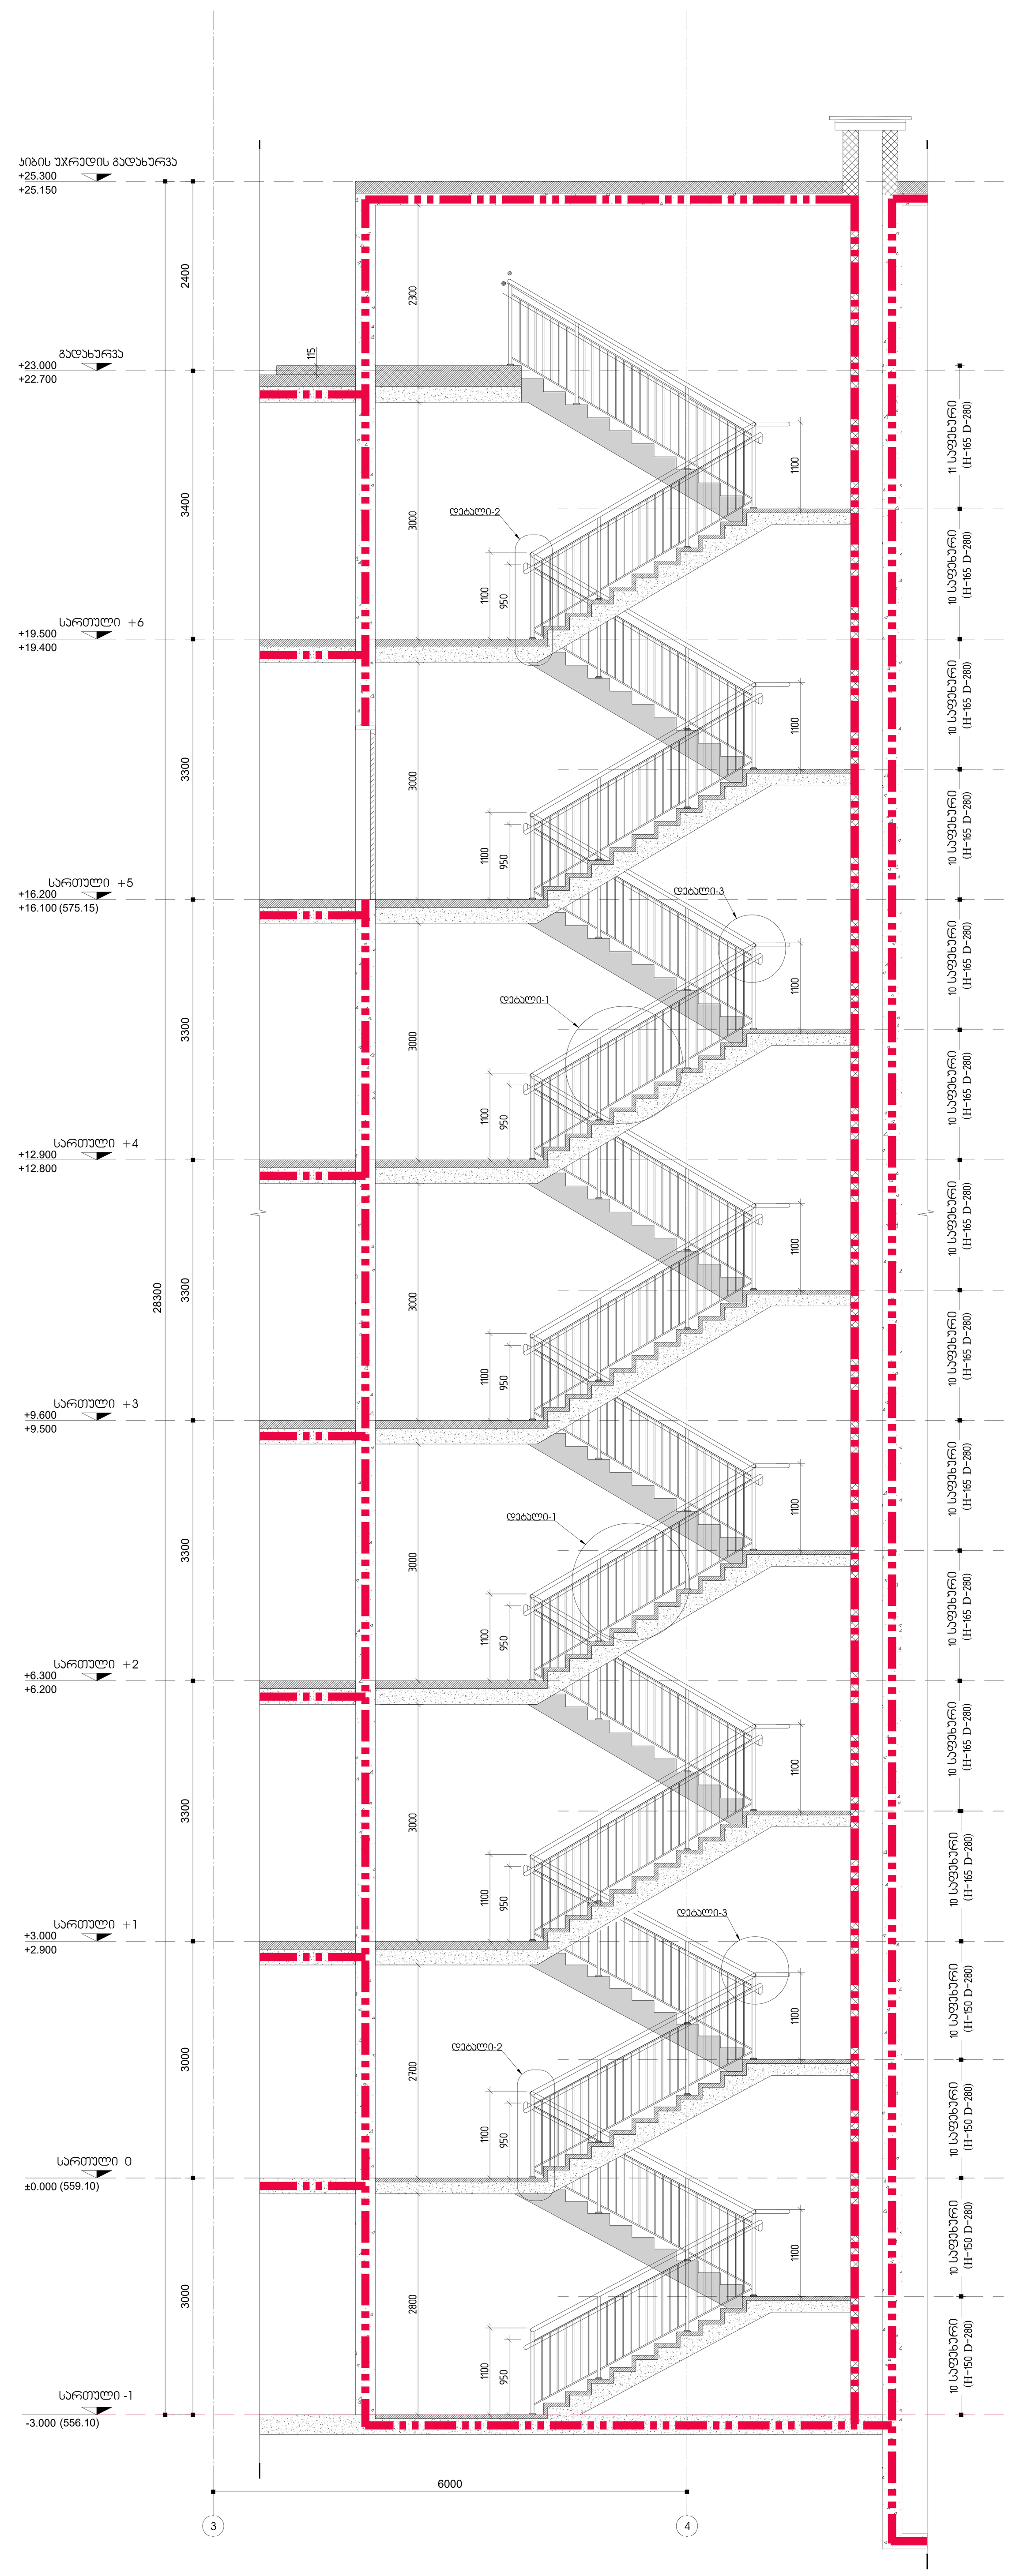

02 | კიბე 01 | ჭრილი 1-1 — მასშტაბი 1:50

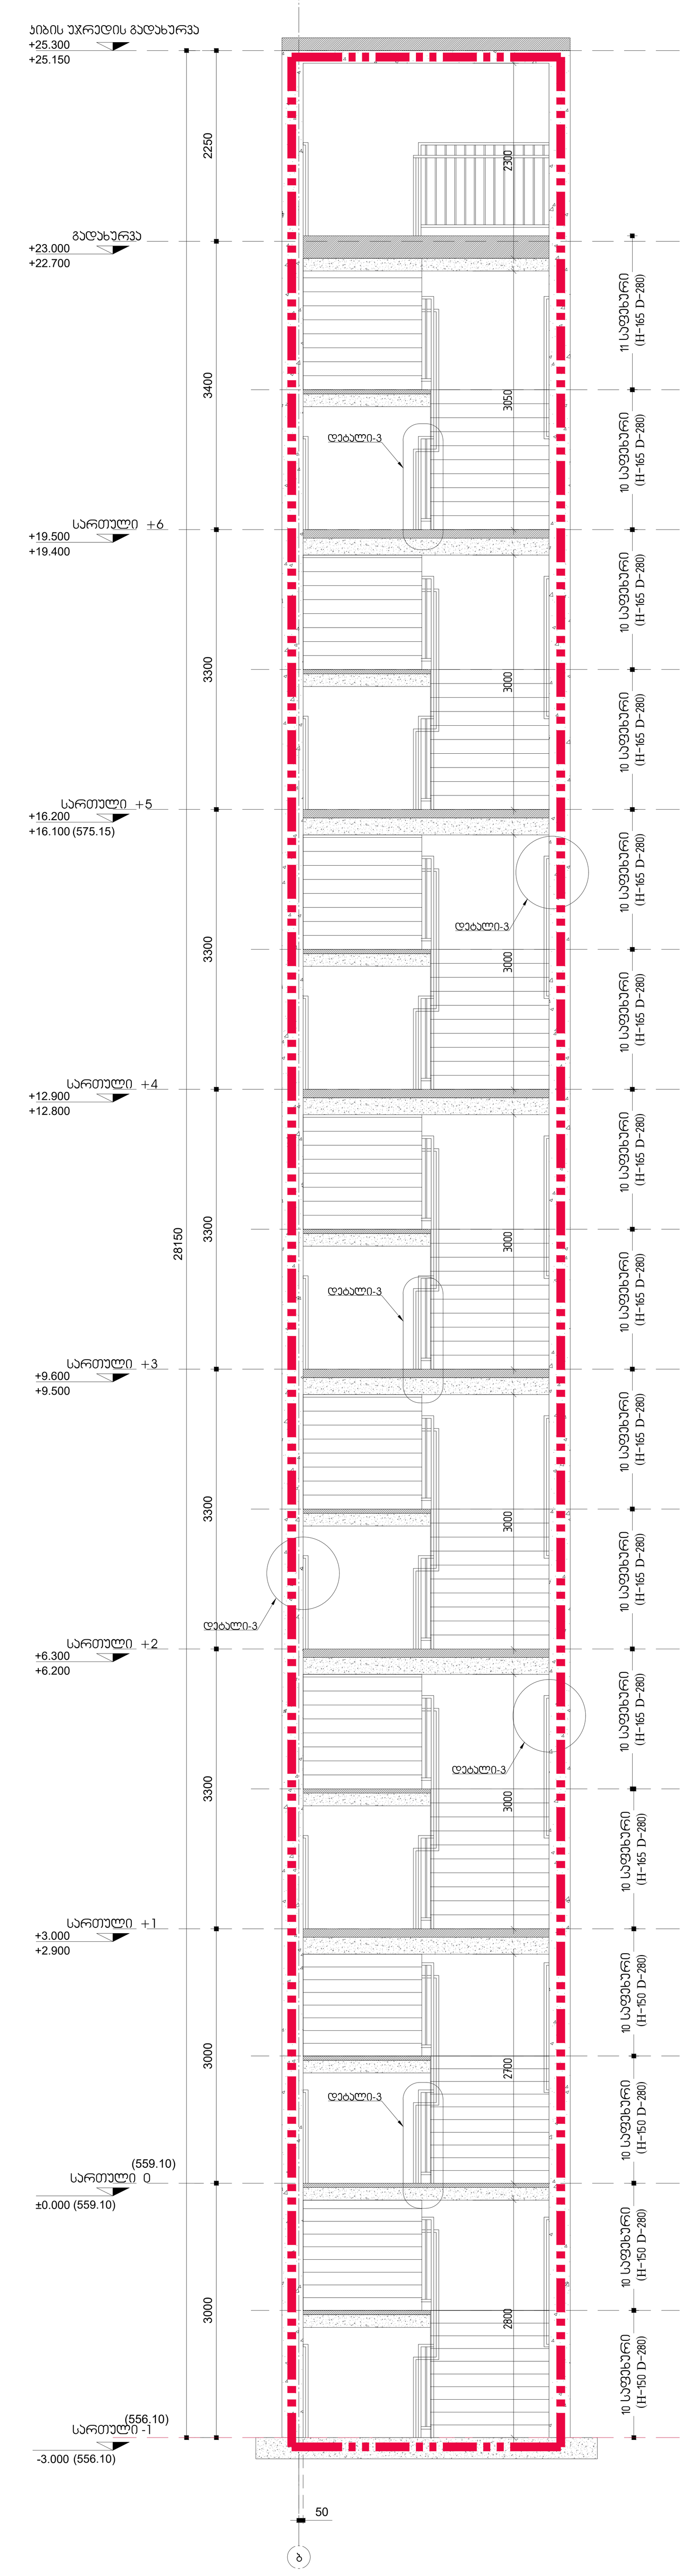

03 | კიბე 01 | ჭრილი 2-2 — მასშტაბი 1:50

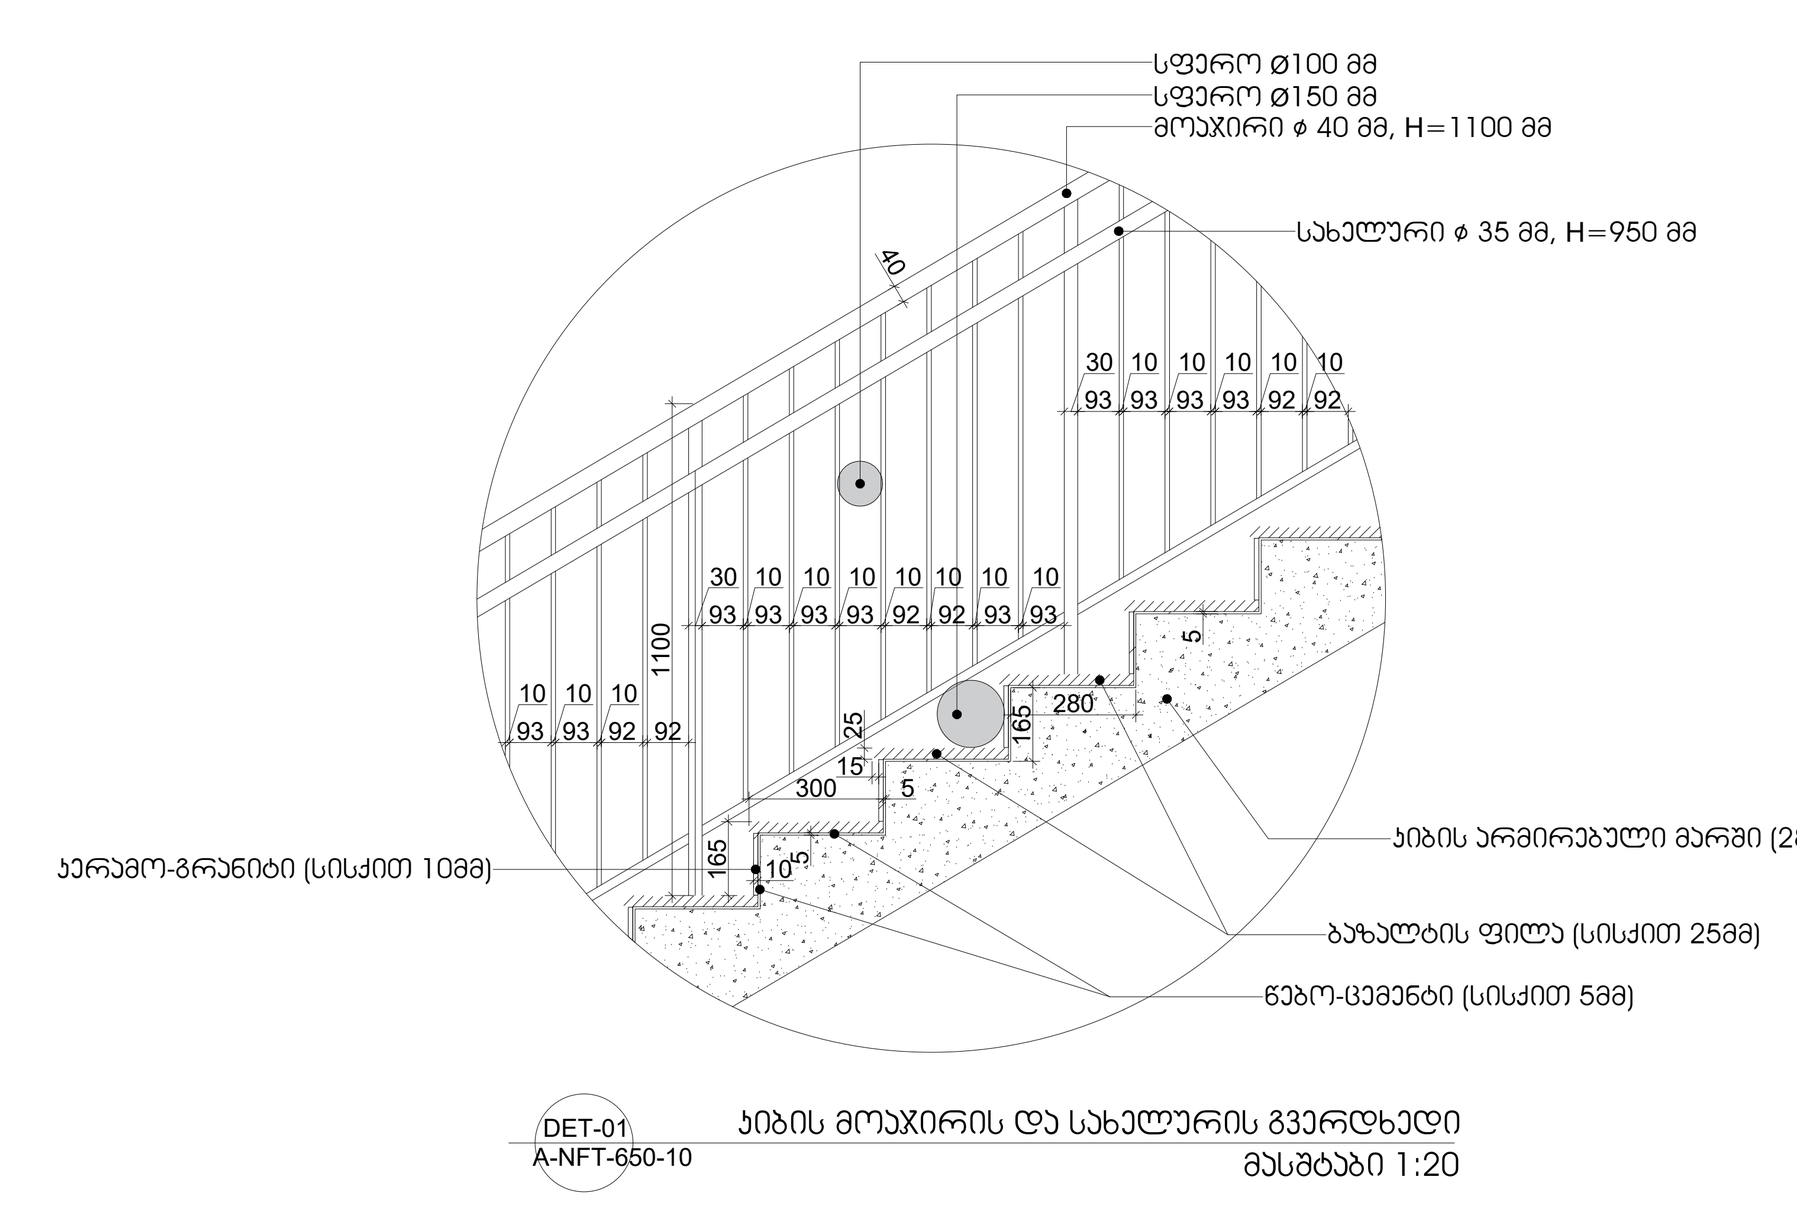

DET-01 A-NFT-650-10 კიბის მოაჯირის და სახელურის გვერდხედი მასშტაბი 1:20

04 | დეტალი 1 — მასშტაბი 1:20

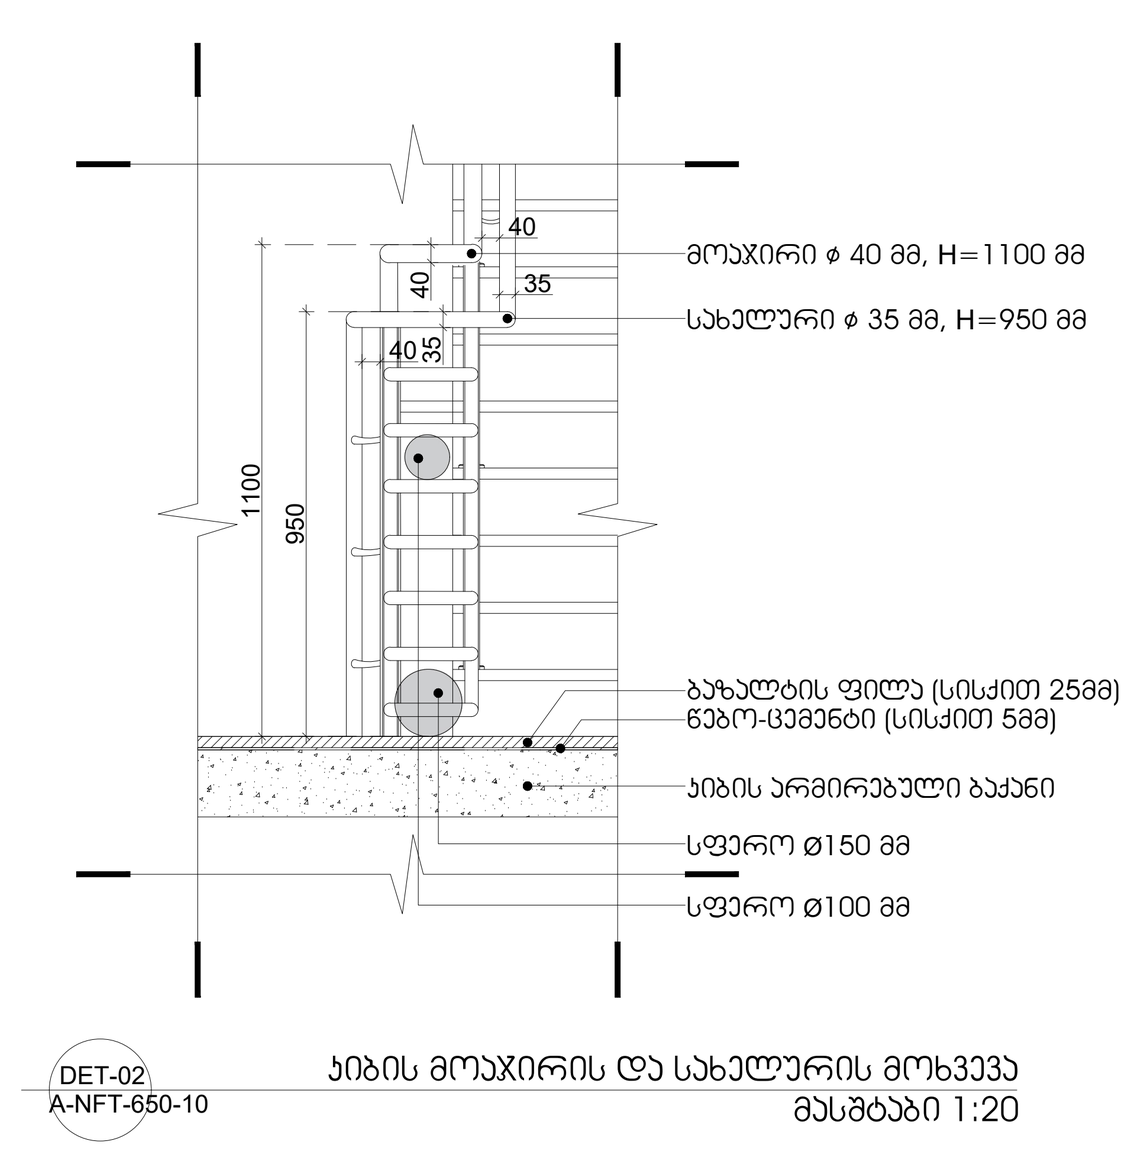

DET-02 A-NFT-650-10 კიბის მოაჯირის და სახელურის მოხვევა მასშტაბი 1:20

05 | დეტალი 2 — მასშტაბი 1:20

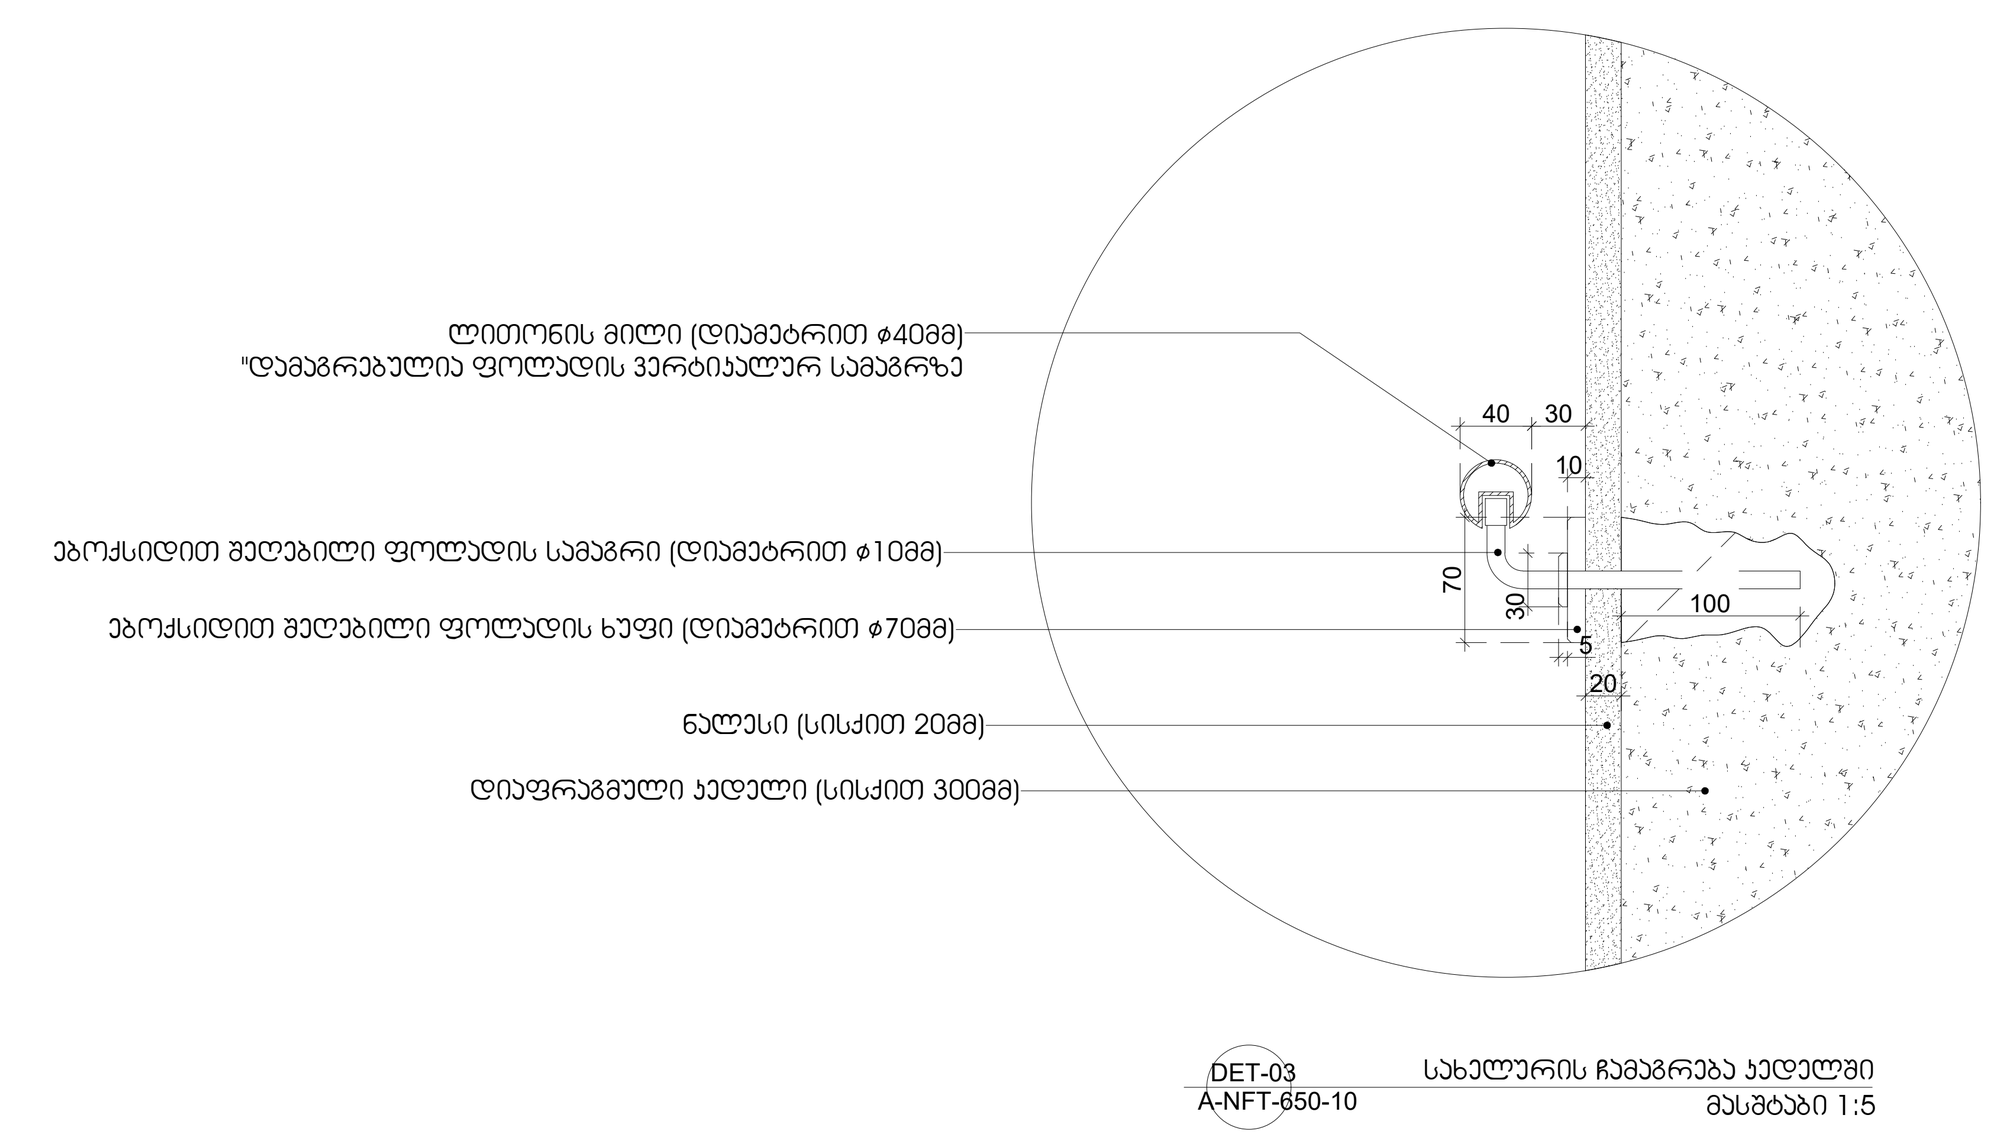

DET-03 A-NFT-650-10 სახელურის ჩამაგრება კედელში მასშტაბი 1:5

06 | დეტალი 3 — მასშტაბი 1:10

პროექტის ავტორი

ლენდ მარკ პროჯექტი

არქიტექტურა და დიზაინი

ვაჟა-ფშაველას II კვარტალი № 11ბ, 6283, თბილისი, საქართველო

architecture@landmarkeproject.com

M +032 2 22 00 88

პოზიცია	სახელი	ხელმოწერა
დირექტორი	ხათუნა კიკვაძე	
არქიტექტორი	ნინო ფრანგიშვილი	
დახაზა	სანდრო თაბუკაშვილი	
შეამოწმა	ირაკლი ჩირაძე	

ნახაზი: კიბე 01 ჭრილი 1,2 | დეტალები

ფაილი: A-NFT-700	ფურცელი: A-NFT-700
ფორმატი: A0	მასშტაბი: 1:50 / 1:30
რიცხვი: -	ეტაპი: - / რევიზია: -

პროექტის ნომერი