| | |
|---|---|
| ფორმატი A-3 | დაკვეთის № |
| თბილისი 2020წ. | |

დამკვეთი:

შ.პ.ს. "იდეა მელიქიშვილი"

შენიშვნა:


შ.პ.ს. "იდეა მელიქიშვილი"

მისამართი:ს.ქ.თბილისი, ვაკე-საბურთალოს რაიონი,ვაჟა-ფშაველას გამზირი, ჩ.კ.კორპ.28ბ,ბინა 31

ID:405106745

e-mail: ilia@ideacity.ge


# მრავალფუნქციური საცხოვრებელი სახლი

ქ. თბილისი,მელიქიშვილის გამზირი,47-49-49ა

## სიმაღლის სქემა 1

| თანამდებობა | გვარი | ხელმოწერა |
|---|---|---|
| დამკვეთი | "შპს იდეა მელიქიშვილი" | |
| არქიტექტორი | ზ. ბაღათურია | |
| კონსტრუქტორი | ბ. ბარბაქაძე | |

| დასახელება | მასშტაბი |
|---|---|
| არქიტექტურა | 1:150 |

| სტადია | ფურცელი | ფურცლები |
|---|---|---|
| | ა-1 | ა-1 |

ფასადი 1 - 8 ღერძებში

მაშტაბი
1:200

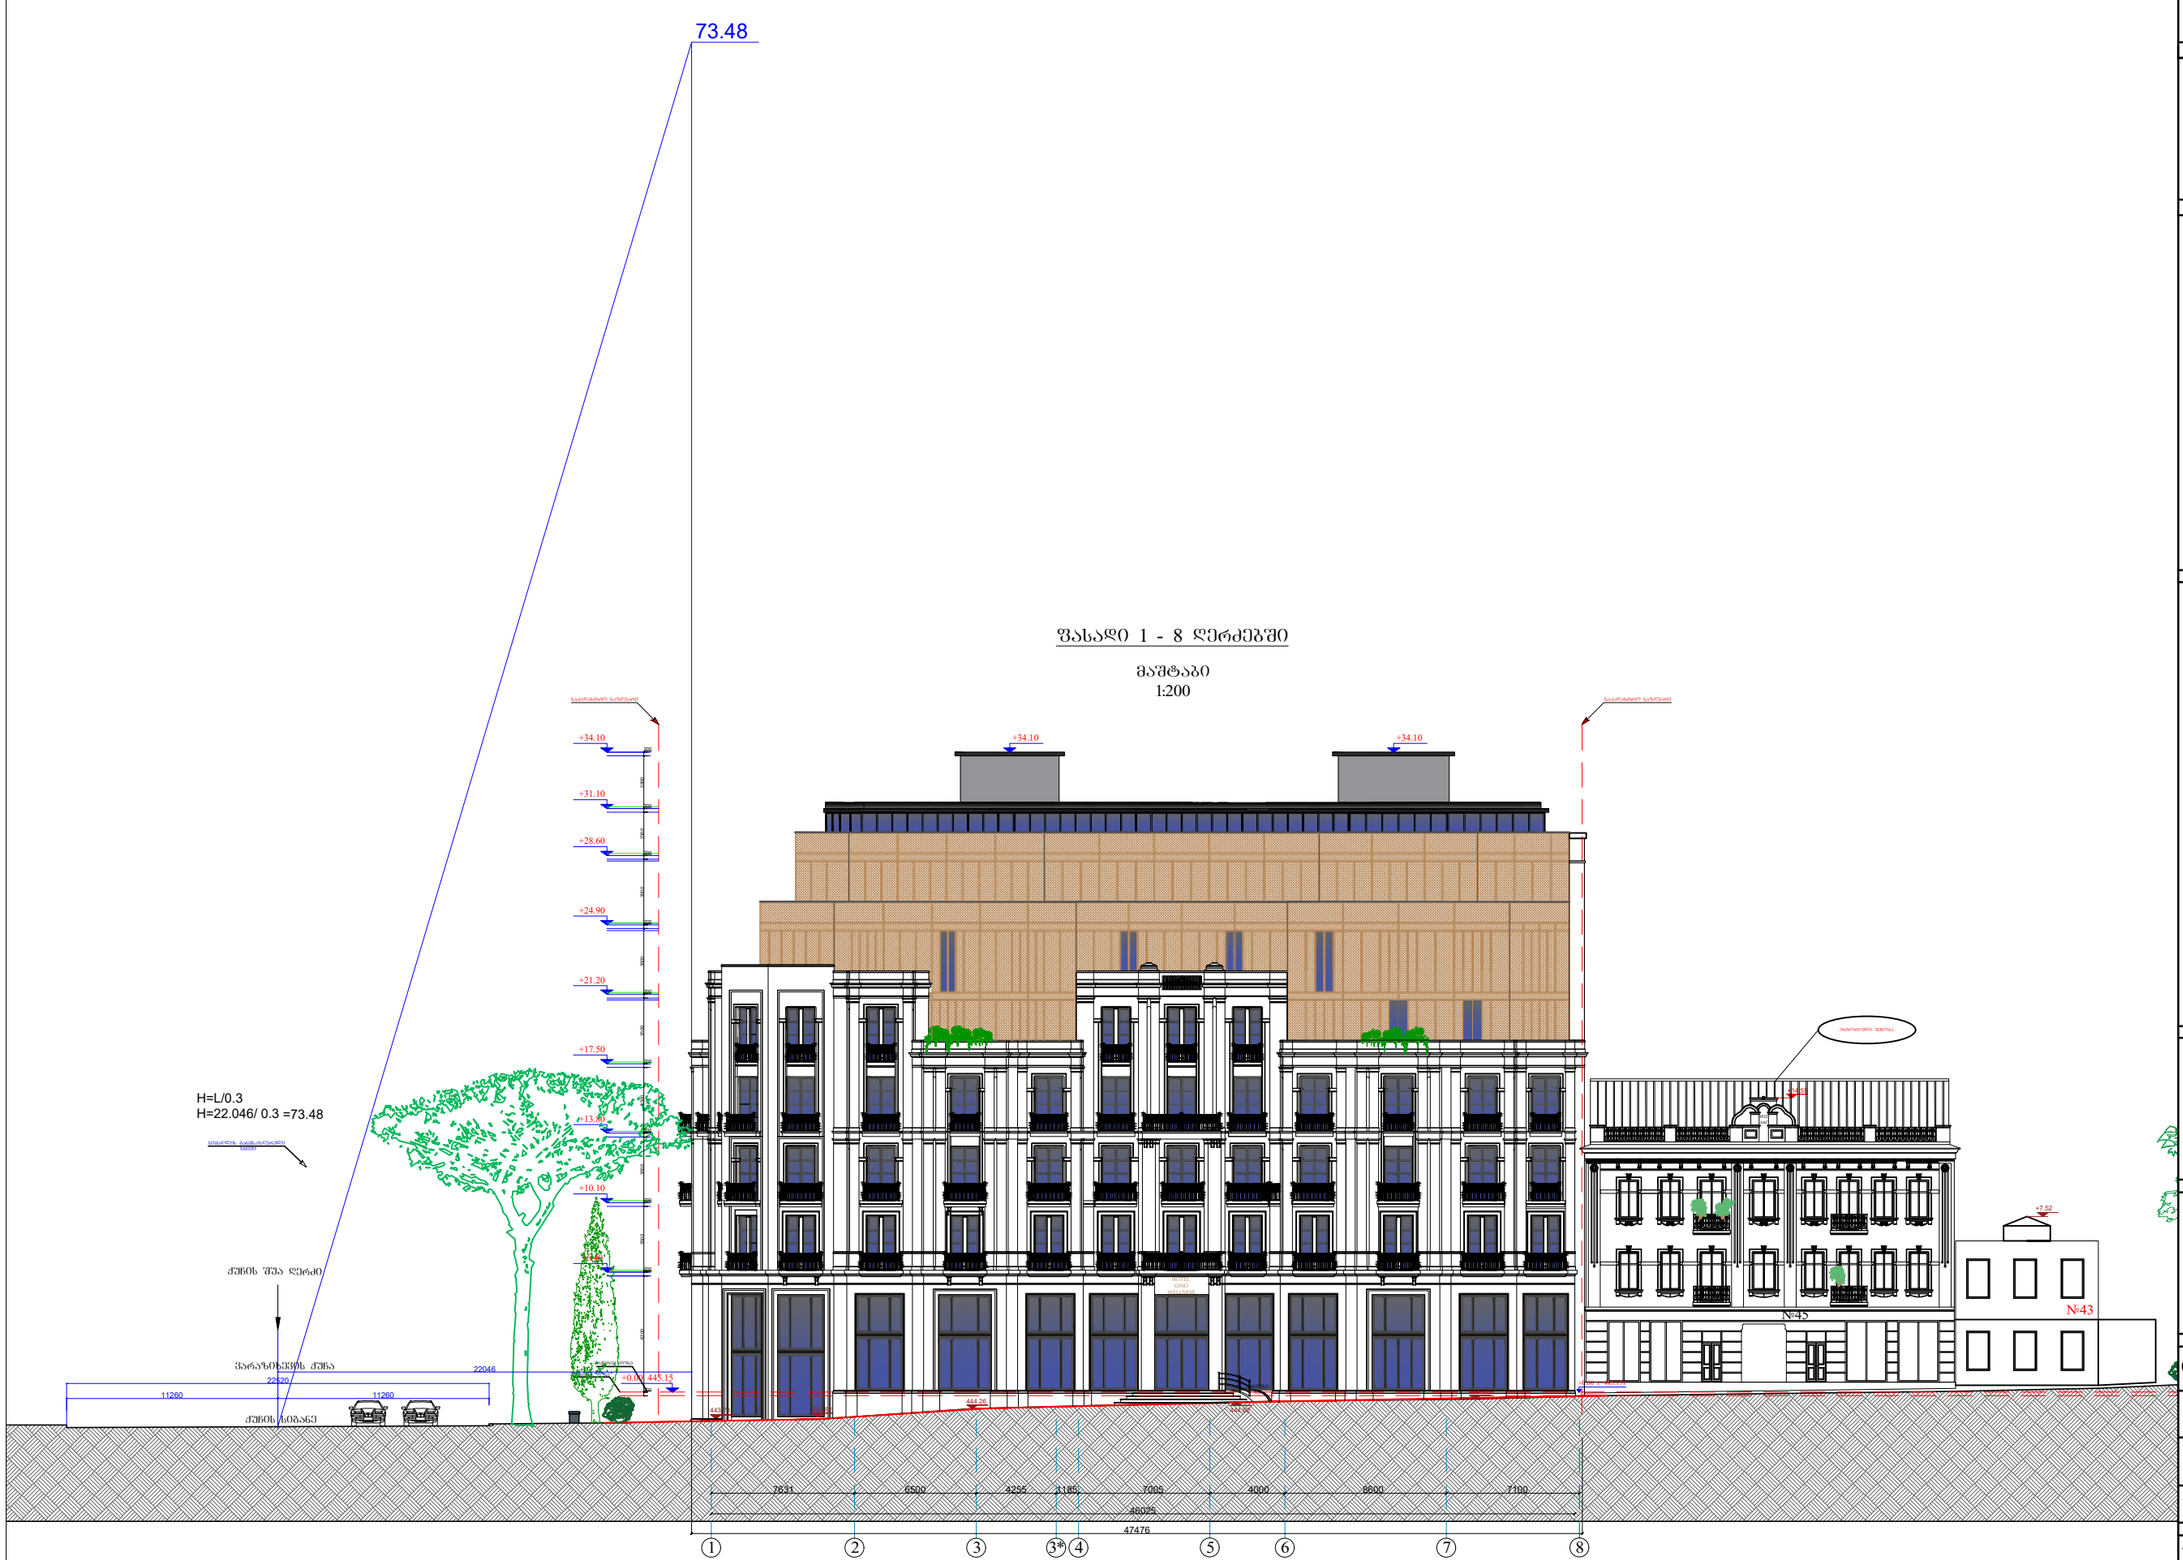

# ფასადი ა - ზ ღერძებში

მაშტაბი
1:200

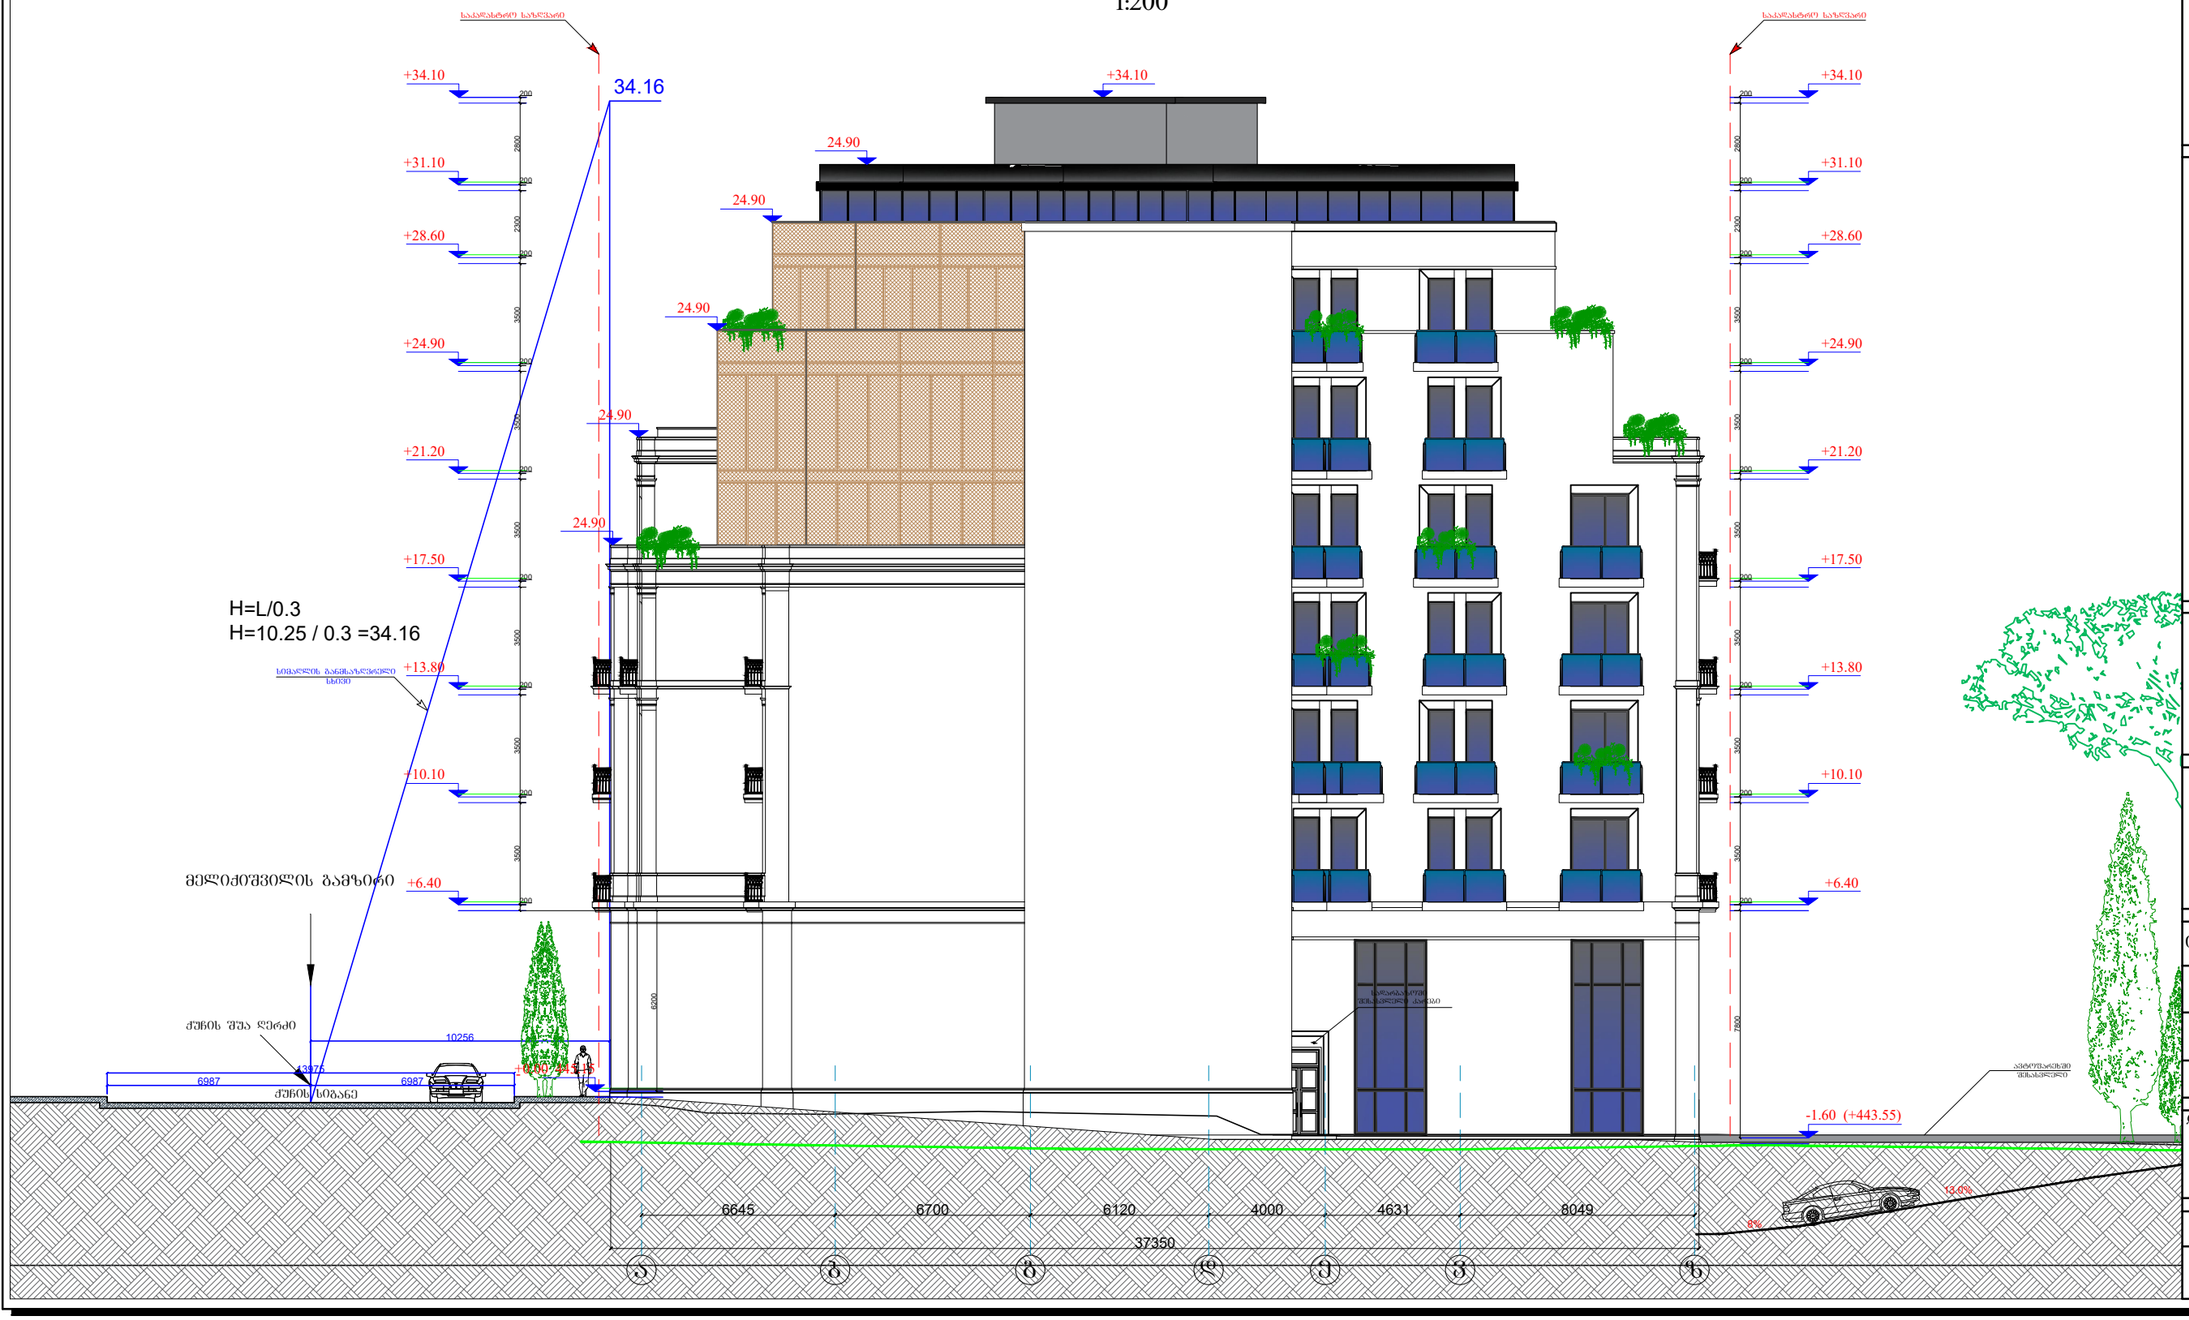


| | | |
|---|---|---|
| შრომატი | A-3 | დაკვეთის № |
| თბილისი 2020წ. | | |

დამკვეთი:

შ.პ.ს. "იდეა მელიქიშვილი"

შენიშვნა:

შ.პ.ს. "იდეა მელიქიშვილი"


მისამართი:ს.ა.ქართველო,ქ.თბილისი,
ვაკე-საბურთალოს რაიონი,ვაჟა-ფშაველას გამზირი,
ს/კ,კორპ.28ბ,ბინა 31
ID:405106745
e-mail: ilia@ideacity.ge


მრავალფუნქციური
საცხოვრებელი სახლი
ქ. თბილისი,მელიქიშვილის
გამზირი,47-49-49ა

სიმ.სქემა-2

| თანამდებობა | გვარი | ხელმოწერა |
|---|---|---|
| დამკვეთი | "შპს იდეა მელიქიშვილი" | |
| არქიტექტორი | ზ. ბალაშვილია | |
| კონსტრუქტორი | ბ. ბარბაქაძე | |

| დასახელება | მასშტაბი |
|---|---|
| არქიტექტურა | 1:150 |

| სტადია | ფურცელი | ფურცლები |
|---|---|---|
| | ა-1 | ა-1 |

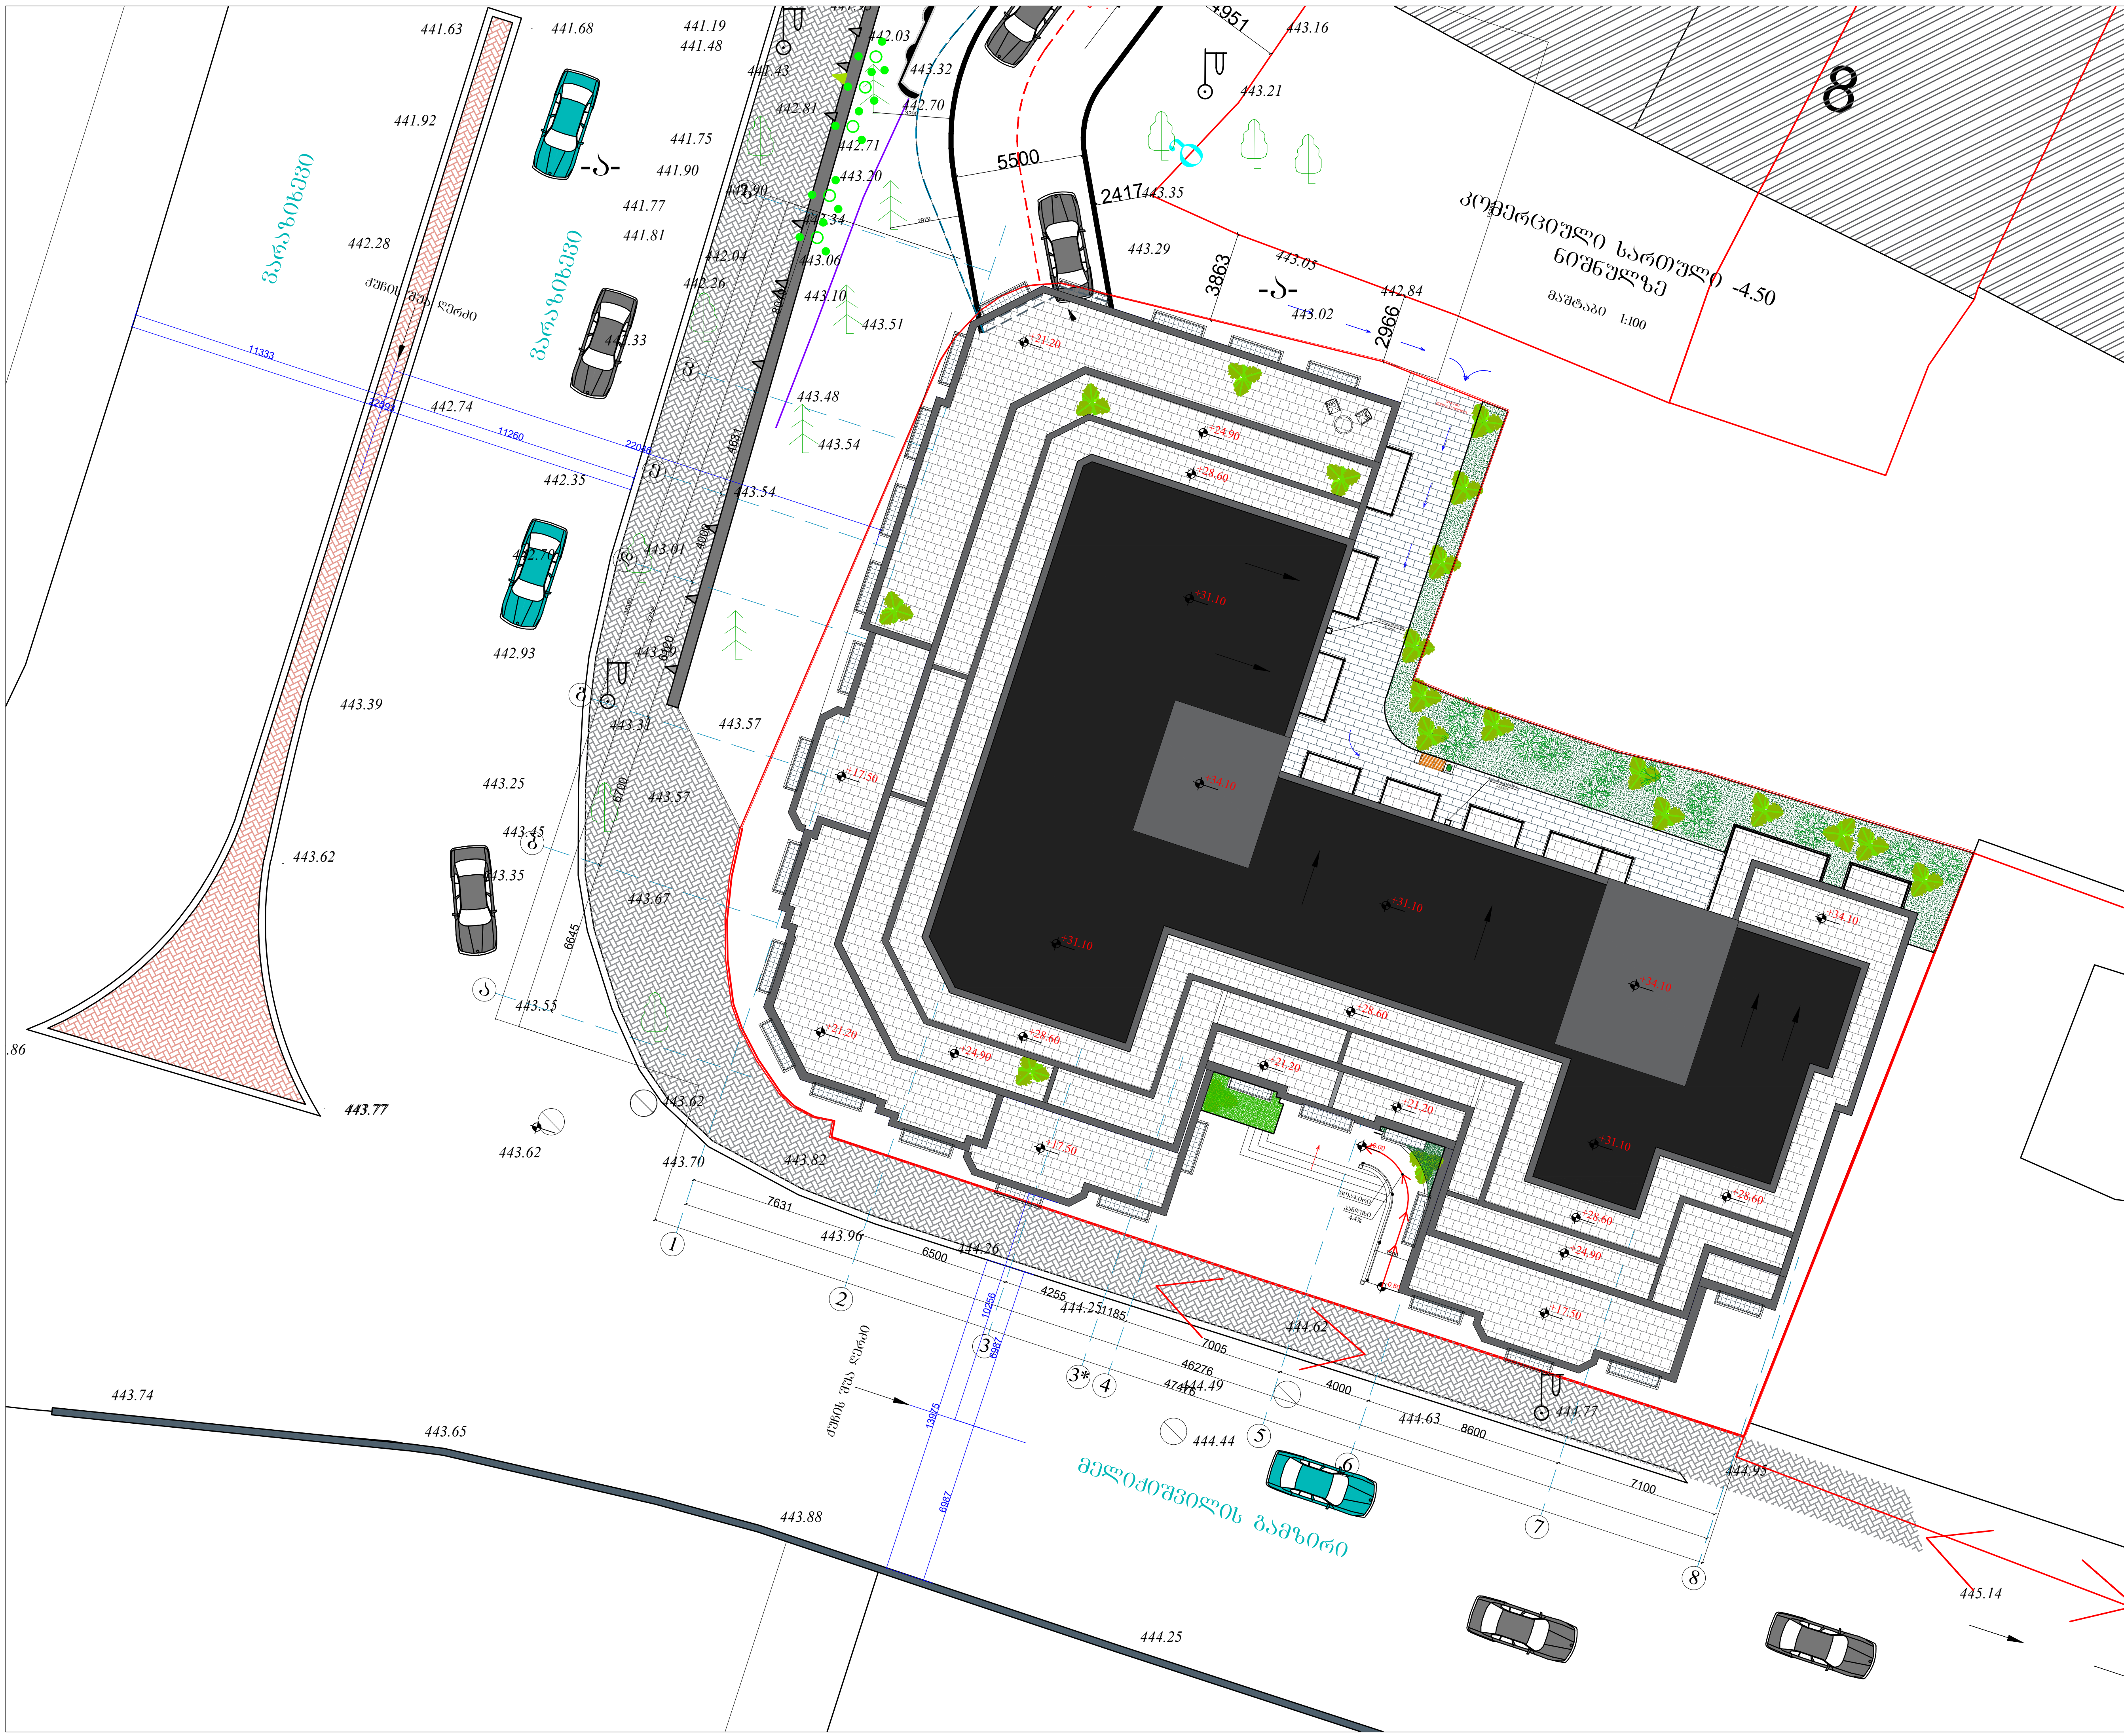


| ფორმატი A-3 | დაკვეთის № |
|---|---|
| თბილისი 2020წ. | |

დამკვეთი:

შ.პ.ს. "ილია მელიქიშვილი"

შენიშვნა:

შ.პ.ს. "ილია მელიქიშვილი"


მისამართი:საქართველო,ქ.თბილისი,
ვაკე-საბურთალოს რაიონი,ვაჟა-ფშაველას გამზირი,
IIკვ.,კორპ.28ბ,ბინა 31
ID:405106745
e-mail: ilia@ideacity.ge


მრავალფუნქციური საცხოვრებელი სახლი
ქ. თბილისი,მელიქიშვილის გამზირი,47-49-49ა

სიმ.სქემა-3

| თანამდებობა | გვარი | ხელმოწერა |
|---|---|---|
| დამკვეთი | "შპს ილია მელიქიშვილი" | |
| არქიტექტორი | ზ. ბაღათურია | |
| კონსტრუქტორი | ბ. ბარბაქაძე | |

| დასახელება | მასშტაბი |
|---|---|
| არქიტექტურა | 1:150 |

| სტადია | ფურცელი | ფურცლები |
|---|---|---|
| | ა-1 | ა-1 |