გეგმა ნიშნულზე –5.50

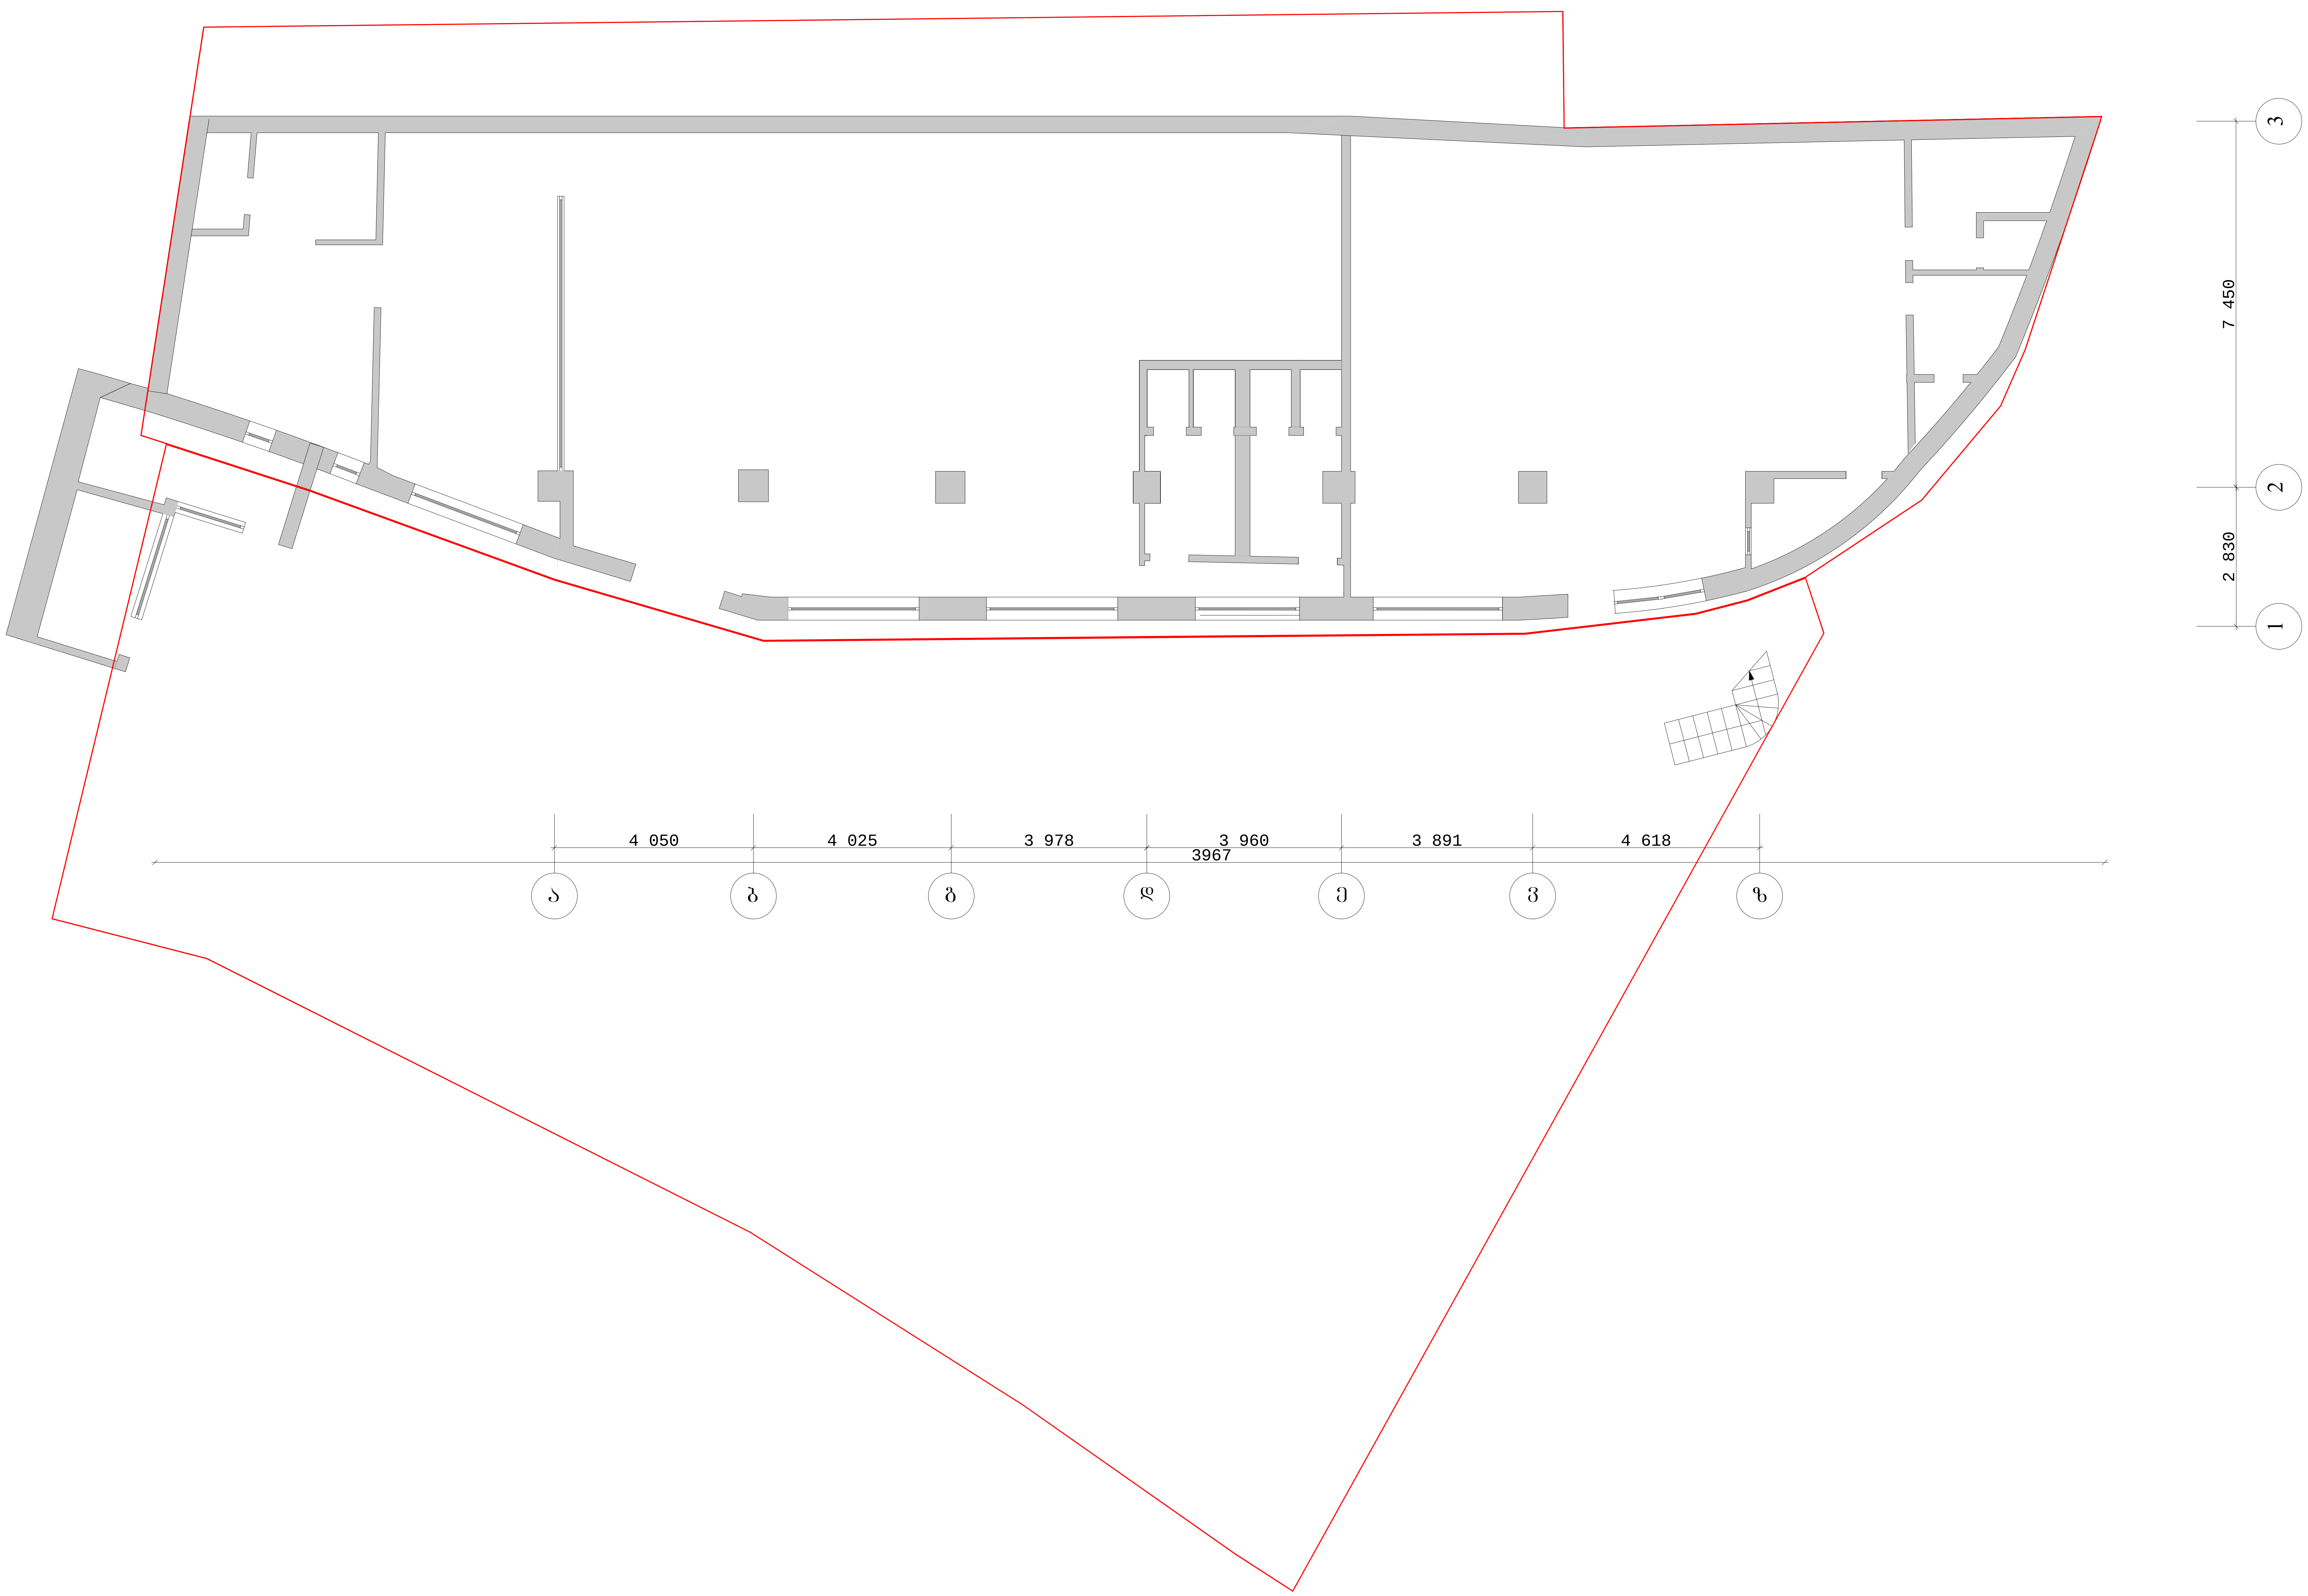

GAJS
GEORGIAN-AMERICAN JUNIOR SCHOOL

შენიშვნები:

გაფრთხილება!

წინამდებარე დოკუმენტი წარმოადგენს "Georgian American Junior School" - ის საკუთრებას.

მისი ნებისმიერი ფორმით (მთლიანად ან ნაწილობრივ) გამრავლება, კოპირება ან გავრცელება

წერილობითი ნებართვის გარეშე იკრძალება.

ნახაზები გამიზნულია მხოლოდ კონტრაქტორებისათვის არქიტექტურული ინფორმაციის მისაღებად, მისი გამოყენება არ შეიძლება არცერთ სხვა პროექტში. ზომები უნდა გადამოწმდეს სამშენებლო მოედანზე კონტრაქტორის მიერ.

დამკვეთი:

Ltd. West Trave

დირექტორი: ლევან გოგია

პროექტი:

სკოლის ფასადის რეკონსტრუქციის და მიშენების პროექტი

რევიზია #: -

რევიზია #: -

რევიზია #: -

რევიზია #: -

არქიტექტორი:		დ.დოლიძე
არქიტექტორი:		ს.გასვიანი
არქიტექტორი:		ნ.გომელაური

ნახაზი:

გეგმა ნიშნულზე -5.50 (არსებული)

სტადია :	ესკიზი	1.4
პროექტი #:	1204	
ფურცელი :	ა3	
მასშტაბი :	1:100	
თარიღი :	11/09/2012	

საპროექტო

გეგმა ნიშნულზე –5.50

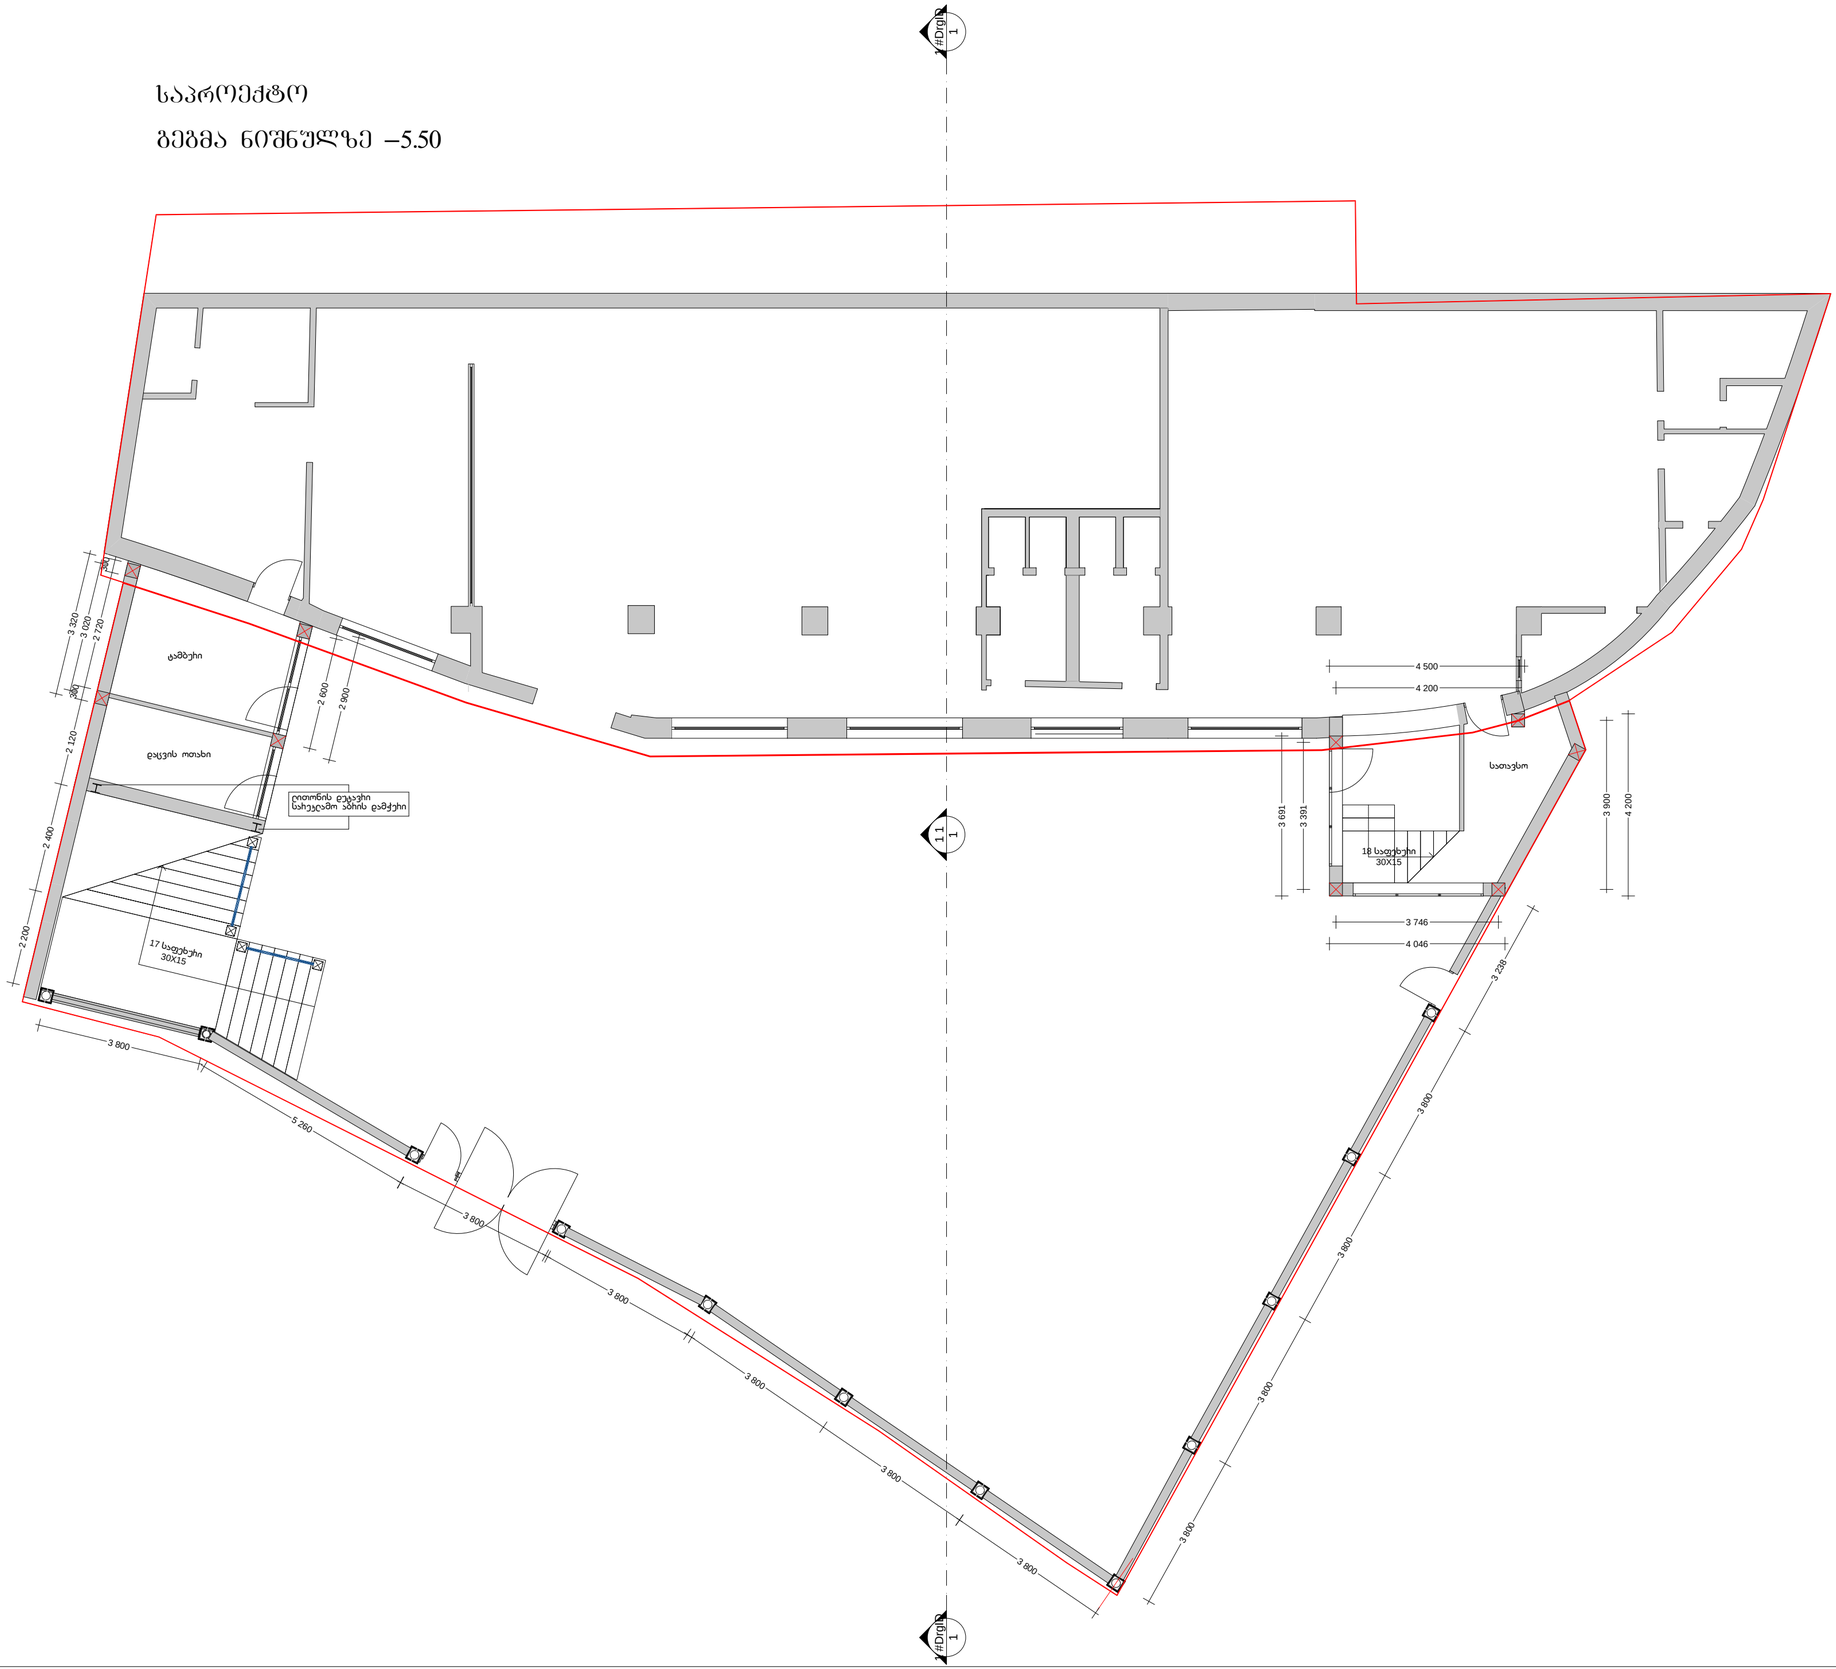

GAJS

GEORGIAN-AMERICAN JUNIOR SCHOOL

შენიშვნები:

გაფრთხილება!

ნინამდებარე დოკუმენტი ნახმოადგენს
"Georgian American Junior School" - ის საკუთრებას.

მისი ნებისმიერი ფორმით (მთლიანად ან ნაწილობრივ) გამოცემა, ბეჭდვა ან გავრცელება

ნებისმიერი ნებართვის გარეშე იკრძალება.

ნახაზები გამიზნულია მხოლოდ კონტრაქტორებისათვის არქიტექტურული ინფორმაციის მისაღებად.
მისი გამოყენება არ შეიძლება არცერთ სხვა პროექტში.
ზომები უნდა გადამოწმდეს სამშენებლო მოედანზე კონტრაქტორის მიერ.

დამკვეთი:

Ltd. West Trave

დირექტორი: ლევან გოგია

პროექტი:

სკოლის ფასადის რეკონსტრუქციის და მიშენების პროექტი

რევიზია #: -

რევიზია #: -

რევიზია #: -

რევიზია #: -

არქიტექტორი: დ.დოლიძე

არქიტექტორი: ს.გასვიანი

არქიტექტორი: ნ.გომელაური

ნახაზი:

გეგმა ნიშნულზე -5.50 (საპროექტო)

სტადია :	ესკიზი
პროექტი #:	1204
ფორმატი :	A3
მასშტაბი :	1:100
თარიღი :	11/09/2012

1.5

გეგმა ნიშნულზე –2.80

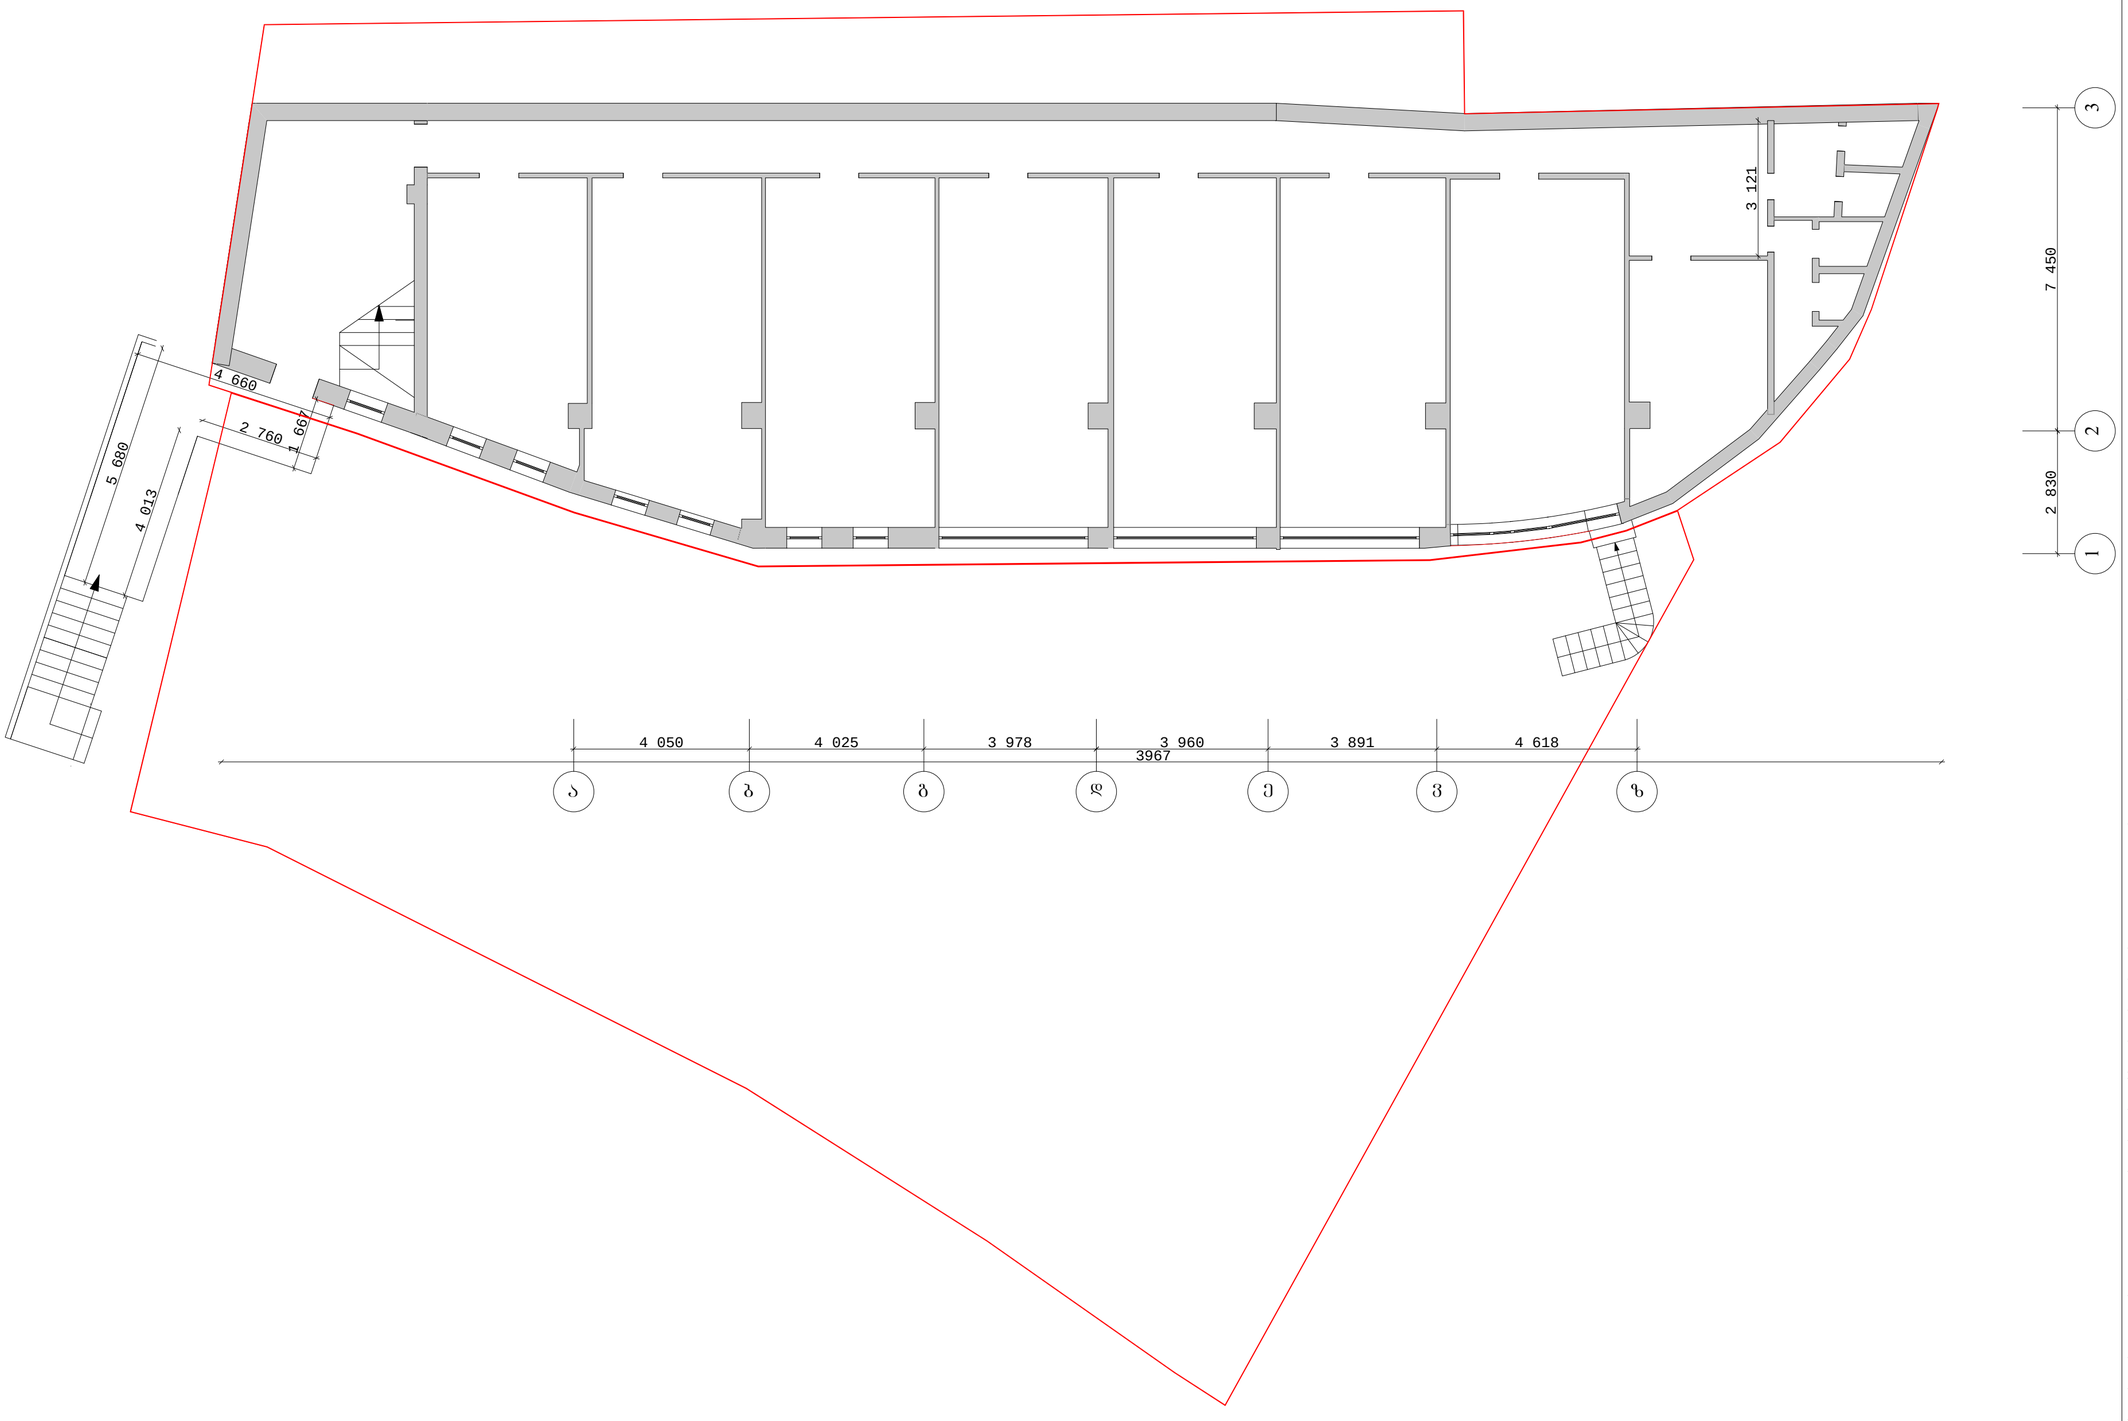

GAJS
GEORGIAN-AMERICAN JUNIOR SCHOOL

შენიშვნები:

გაფრთხილება!

ნინამდებარე დოკუმენტი ნარმოადგენს
"Georgian American Junior School" - ის საკუთრებას.

მისი ნებისმიერი ფორმით (მთლიანად ან ნაწილობრივ)
გამრავება, კოპირება ან გავრცელება

ნებისმიერი ნებართვის გარემე იკრძალება.

ნახაზები გამიზნულია მხოლოდ კონტრაქტორებისათვის
არქიტექტურული ინფორმაციის მისაღებად.
მისი გამოყენება არ შეიძლება არცერთ სხვა პროექტში.
ზომები უნდა გადამონმდეს სამშენებლო მოედანზე
კონტრაქტორის მიერ.

დამკვეთი:

Ltd. West Trave

დირექტორი: ლევან გოგია

პროექტი:

სკოლის ფასადის რეკონსტრუქციის
და მიშენების პროექტი

ჩვიზია #: -

ჩვიზია #: -

ჩვიზია #: -

ჩვიზია #: -

არქიტექტორი: გ.გოლიძე

არქიტექტორი: ს.გასვიანი

არქიტექტორი: ნ.გომელაური

ნახაზი:

გეგმა ნიშნულზე -2.80 (არსებული)

სტადია :	ესკიზი
პროექტი #:	1204
ფორმატი :	ა3
მასშტაბი :	1:100
თარიღი :	11/09/2012

1.6

საპროექტო

გეგმა ნიშნულზე –2.80

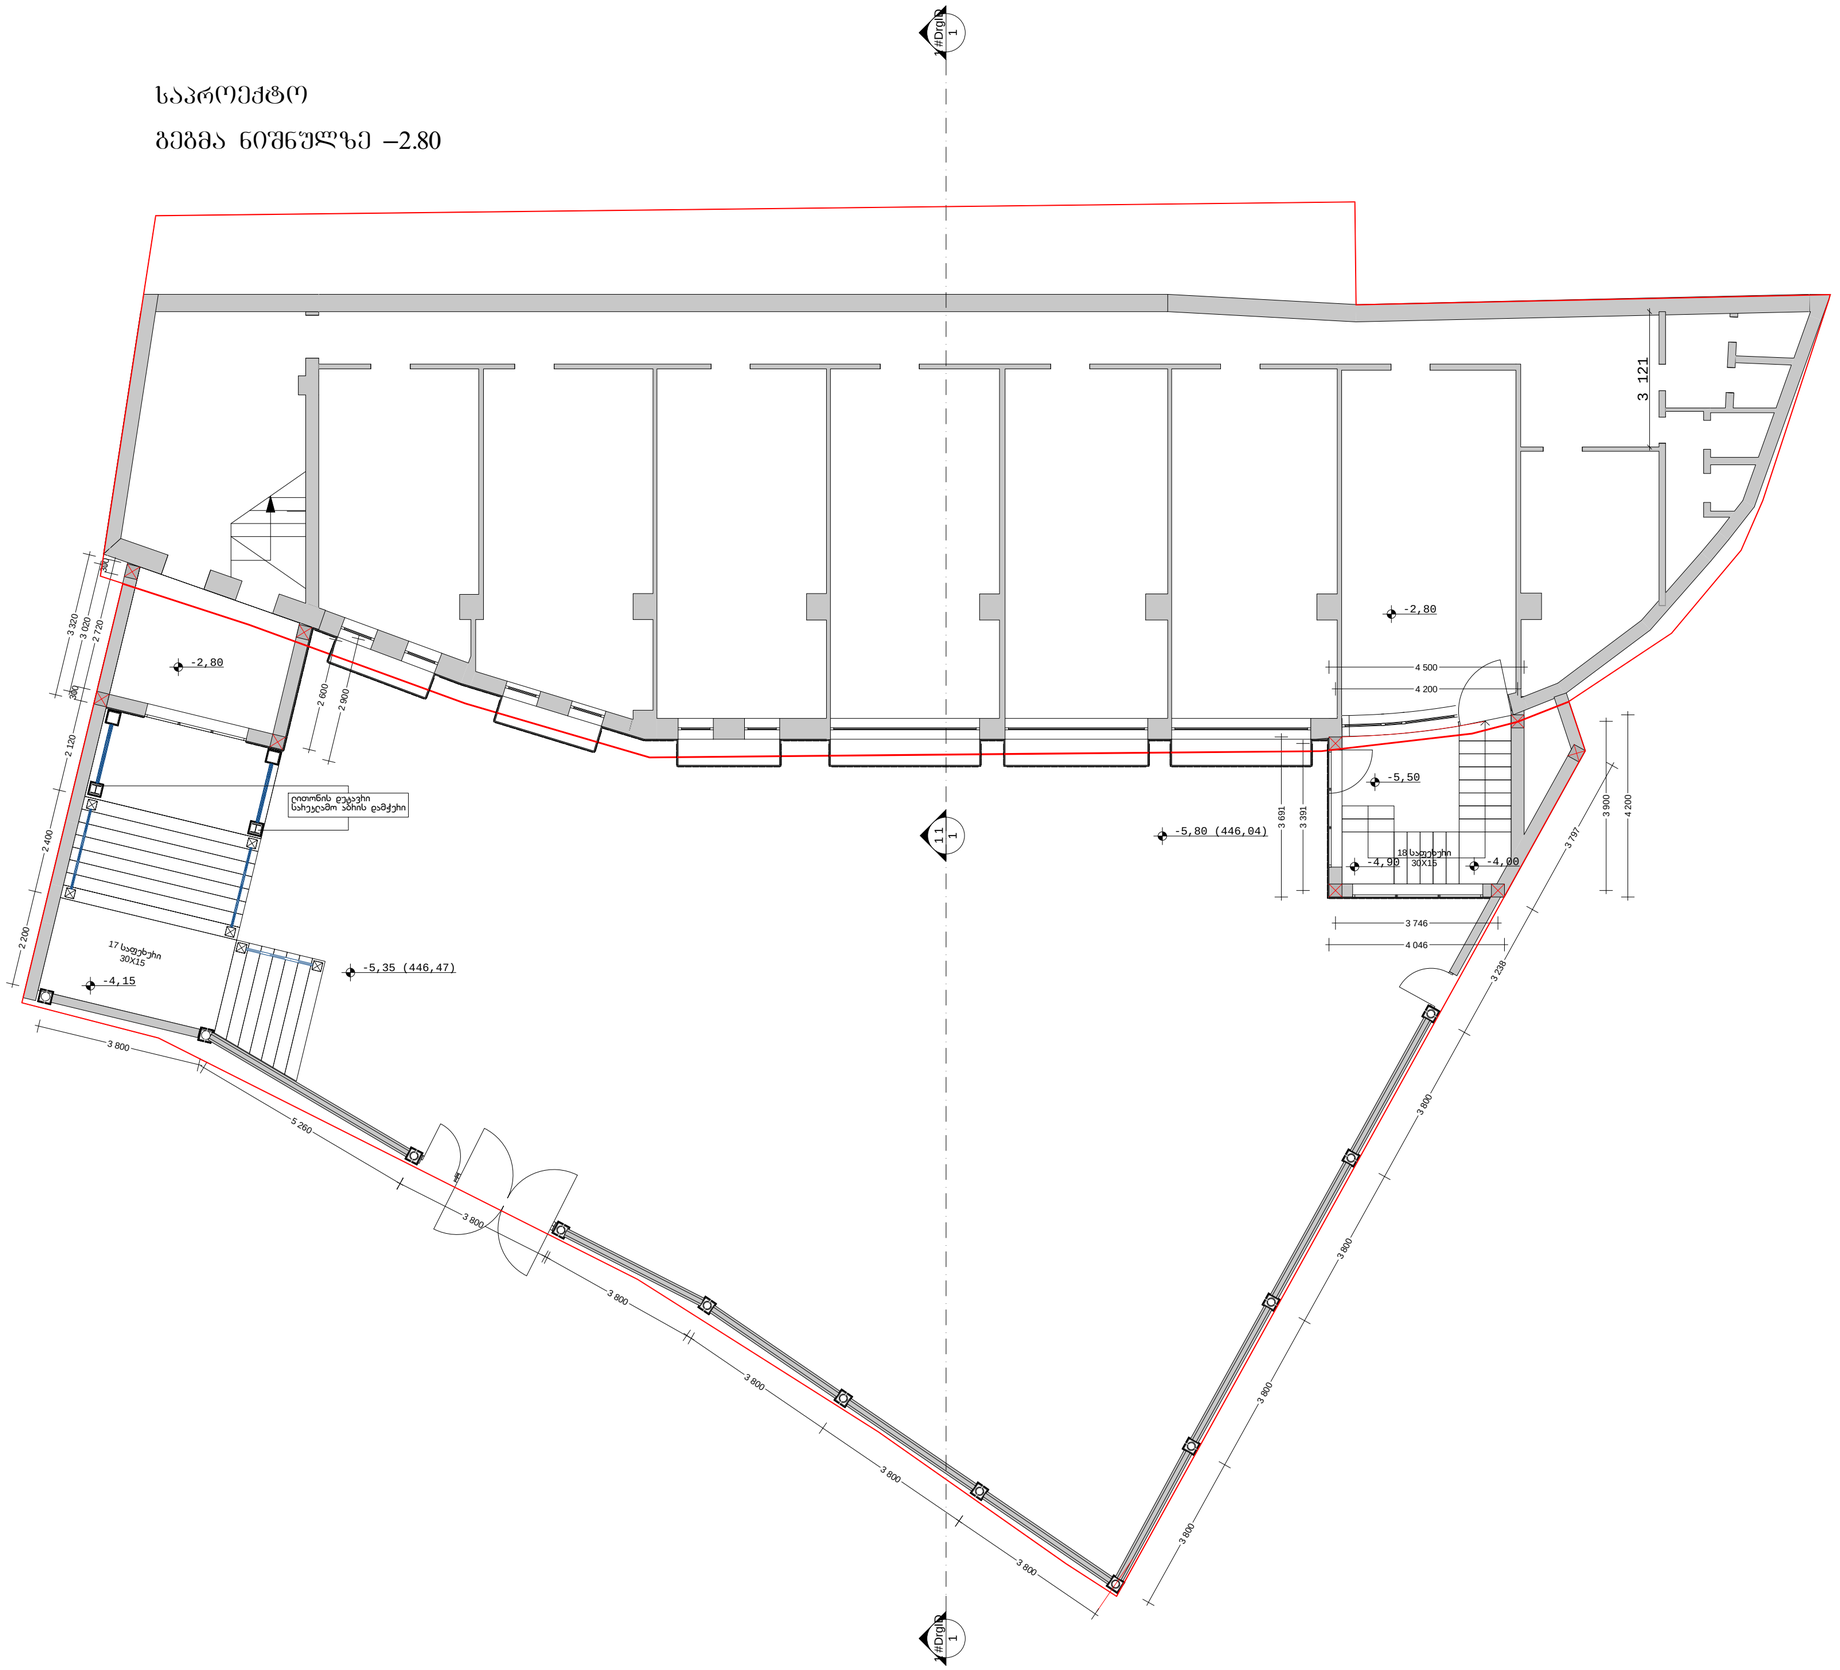

GAJS
GEORGIAN-AMERICAN JUNIOR SCHOOL

შენიშვნები:

გაფრთხილება!

ნინამდებარე დოკუმენტი ნახმოადგენს
"Georgian American Junior School" - ის საკუთრებას.

მისი ნებისმიერი ფორმით (მთლიანად ან ნაწილობრივ)
გამრავლება, ჯოპირება ან გავრცელება

ნებილობითი ნებართვის გარეშე იკრძალება.

ნახაზები გამიზნულია მხოლოდ კონტრაქტორებისათვის
არქიტექტურული ინფორმაციის მისაღებად.
მისი გამოყენება არ შეიძლება არცერთ სხვა პროექტში.
ზომები უნდა გადამონმდეს სამშენებლო მოედანზე
კონტრაქტორის მიერ.

დამკვეთი:

Ltd. West Trave

დირექტორი: ლევან გოგია

პროექტი:

სკოლის ფასადის რეკონსტრუქციის
და მიშენების პროექტი

ჩვიზია #: -

ჩვიზია #: -

ჩვიზია #: -

ჩვიზია #: -

არქიტექტორი: გ.გოლიძე

არქიტექტორი: ს.გასვიანი

არქიტექტორი: ნ.გომელაური

ნახაზი:

გეგმა ნიშნულზე -2.80 (საპროექტო)

სტადია :	ესკიზი
პროექტი #:	1204
ფორმატი :	ა3
მასშტაბი :	1:100
თარიღი :	11/09/2012

1.7

გეგმა ნიშნულზე +0.00

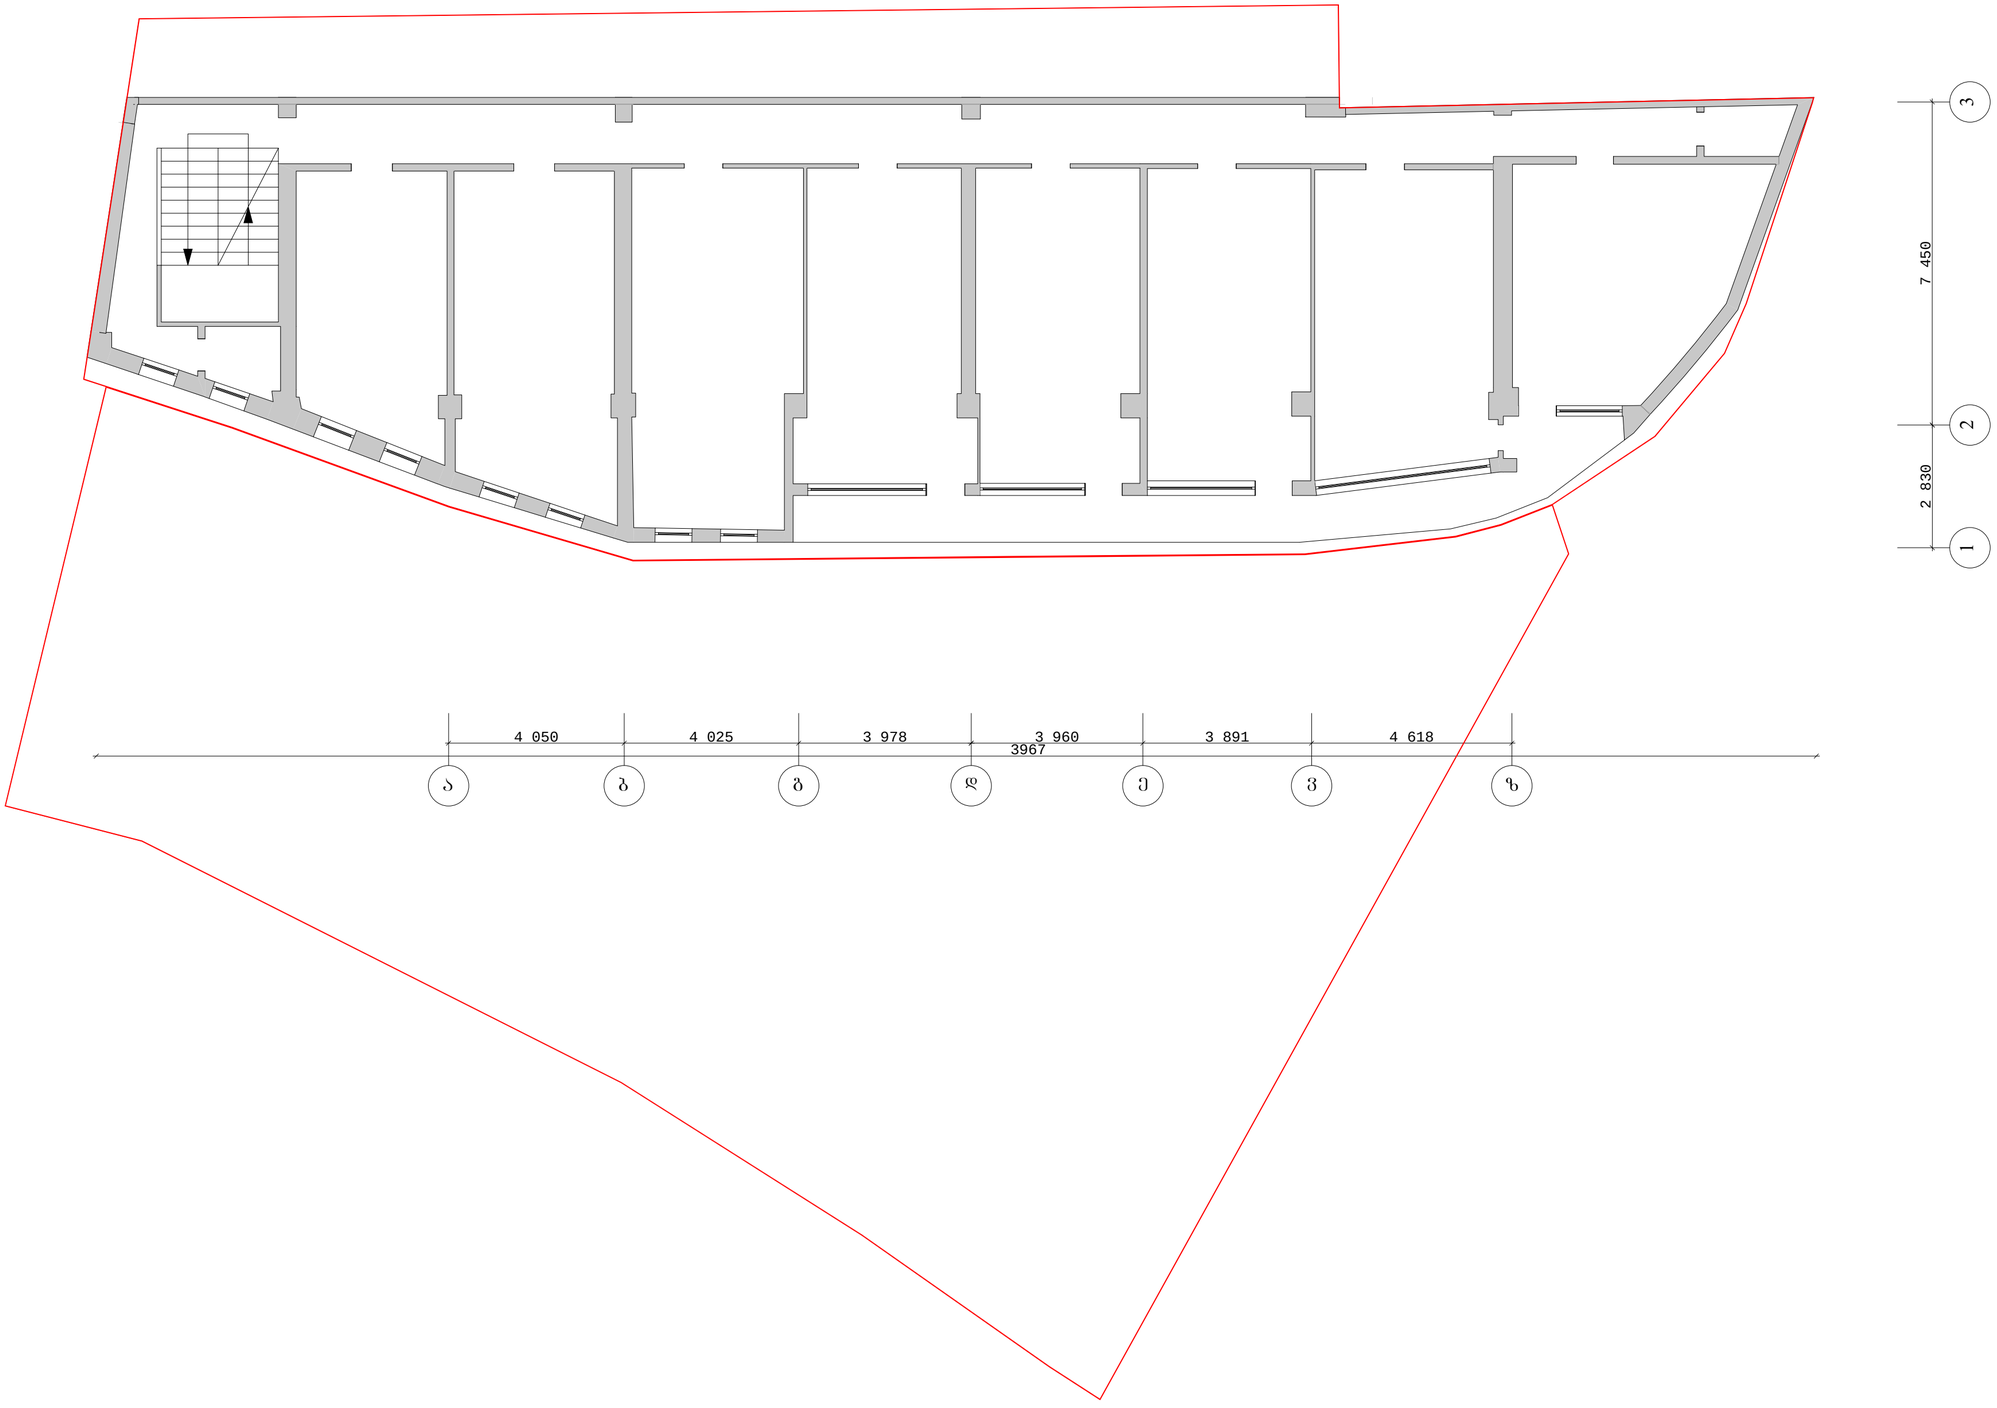

GAJS
GEORGIAN-AMERICAN JUNIOR SCHOOL

შენიშვნები:

გაფრთხილება!

წინამდებარე დოკუმენტი ნახმოადგენს
"Georgian American Junior School" - ის საკუთრებას.

მისი ნებისმიერი ფორმით (მთლიანად ან ნაწილობრივ) გამრავლება, კოპირება ან გავრცელება

ნებისმიერი ნებართვის გარეშე იკრძალება.

ნახაზები გამიზნულია მხოლოდ კონტრაქტორებისათვის არქიტექტურული ინფორმაციის მისაღებად.
მისი გამოყენება არ შეიძლება არცერთ სხვა პროექტში.
ზომები უნდა გადამოწმდეს სამშენებლო მოედანზე კონტრაქტორის მიერ.

დამკვეთი:

Ltd. West Trave

დირექტორი: ლევან გოგია

პროექტი:

სკოლის ფასადის რეკონსტრუქციის და მიშენების პროექტი

რევიზია #: -

რევიზია #: -

რევიზია #: -

რევიზია #: -

არქიტექტორი: დ.დოლიძე

არქიტექტორი: ს.გასვიანი

არქიტექტორი: ნ.გომელაური

ნახაზი:

გეგმა ნიშნულზე 0.00 (ასხებული)

სტადია :	ესკიზი
პროექტი #:	1204
ფორმატი :	ა3
მასშტაბი :	1:100
თარიღი :	11/09/2012

1.8

გეგმა ნიშნულზე +0.00

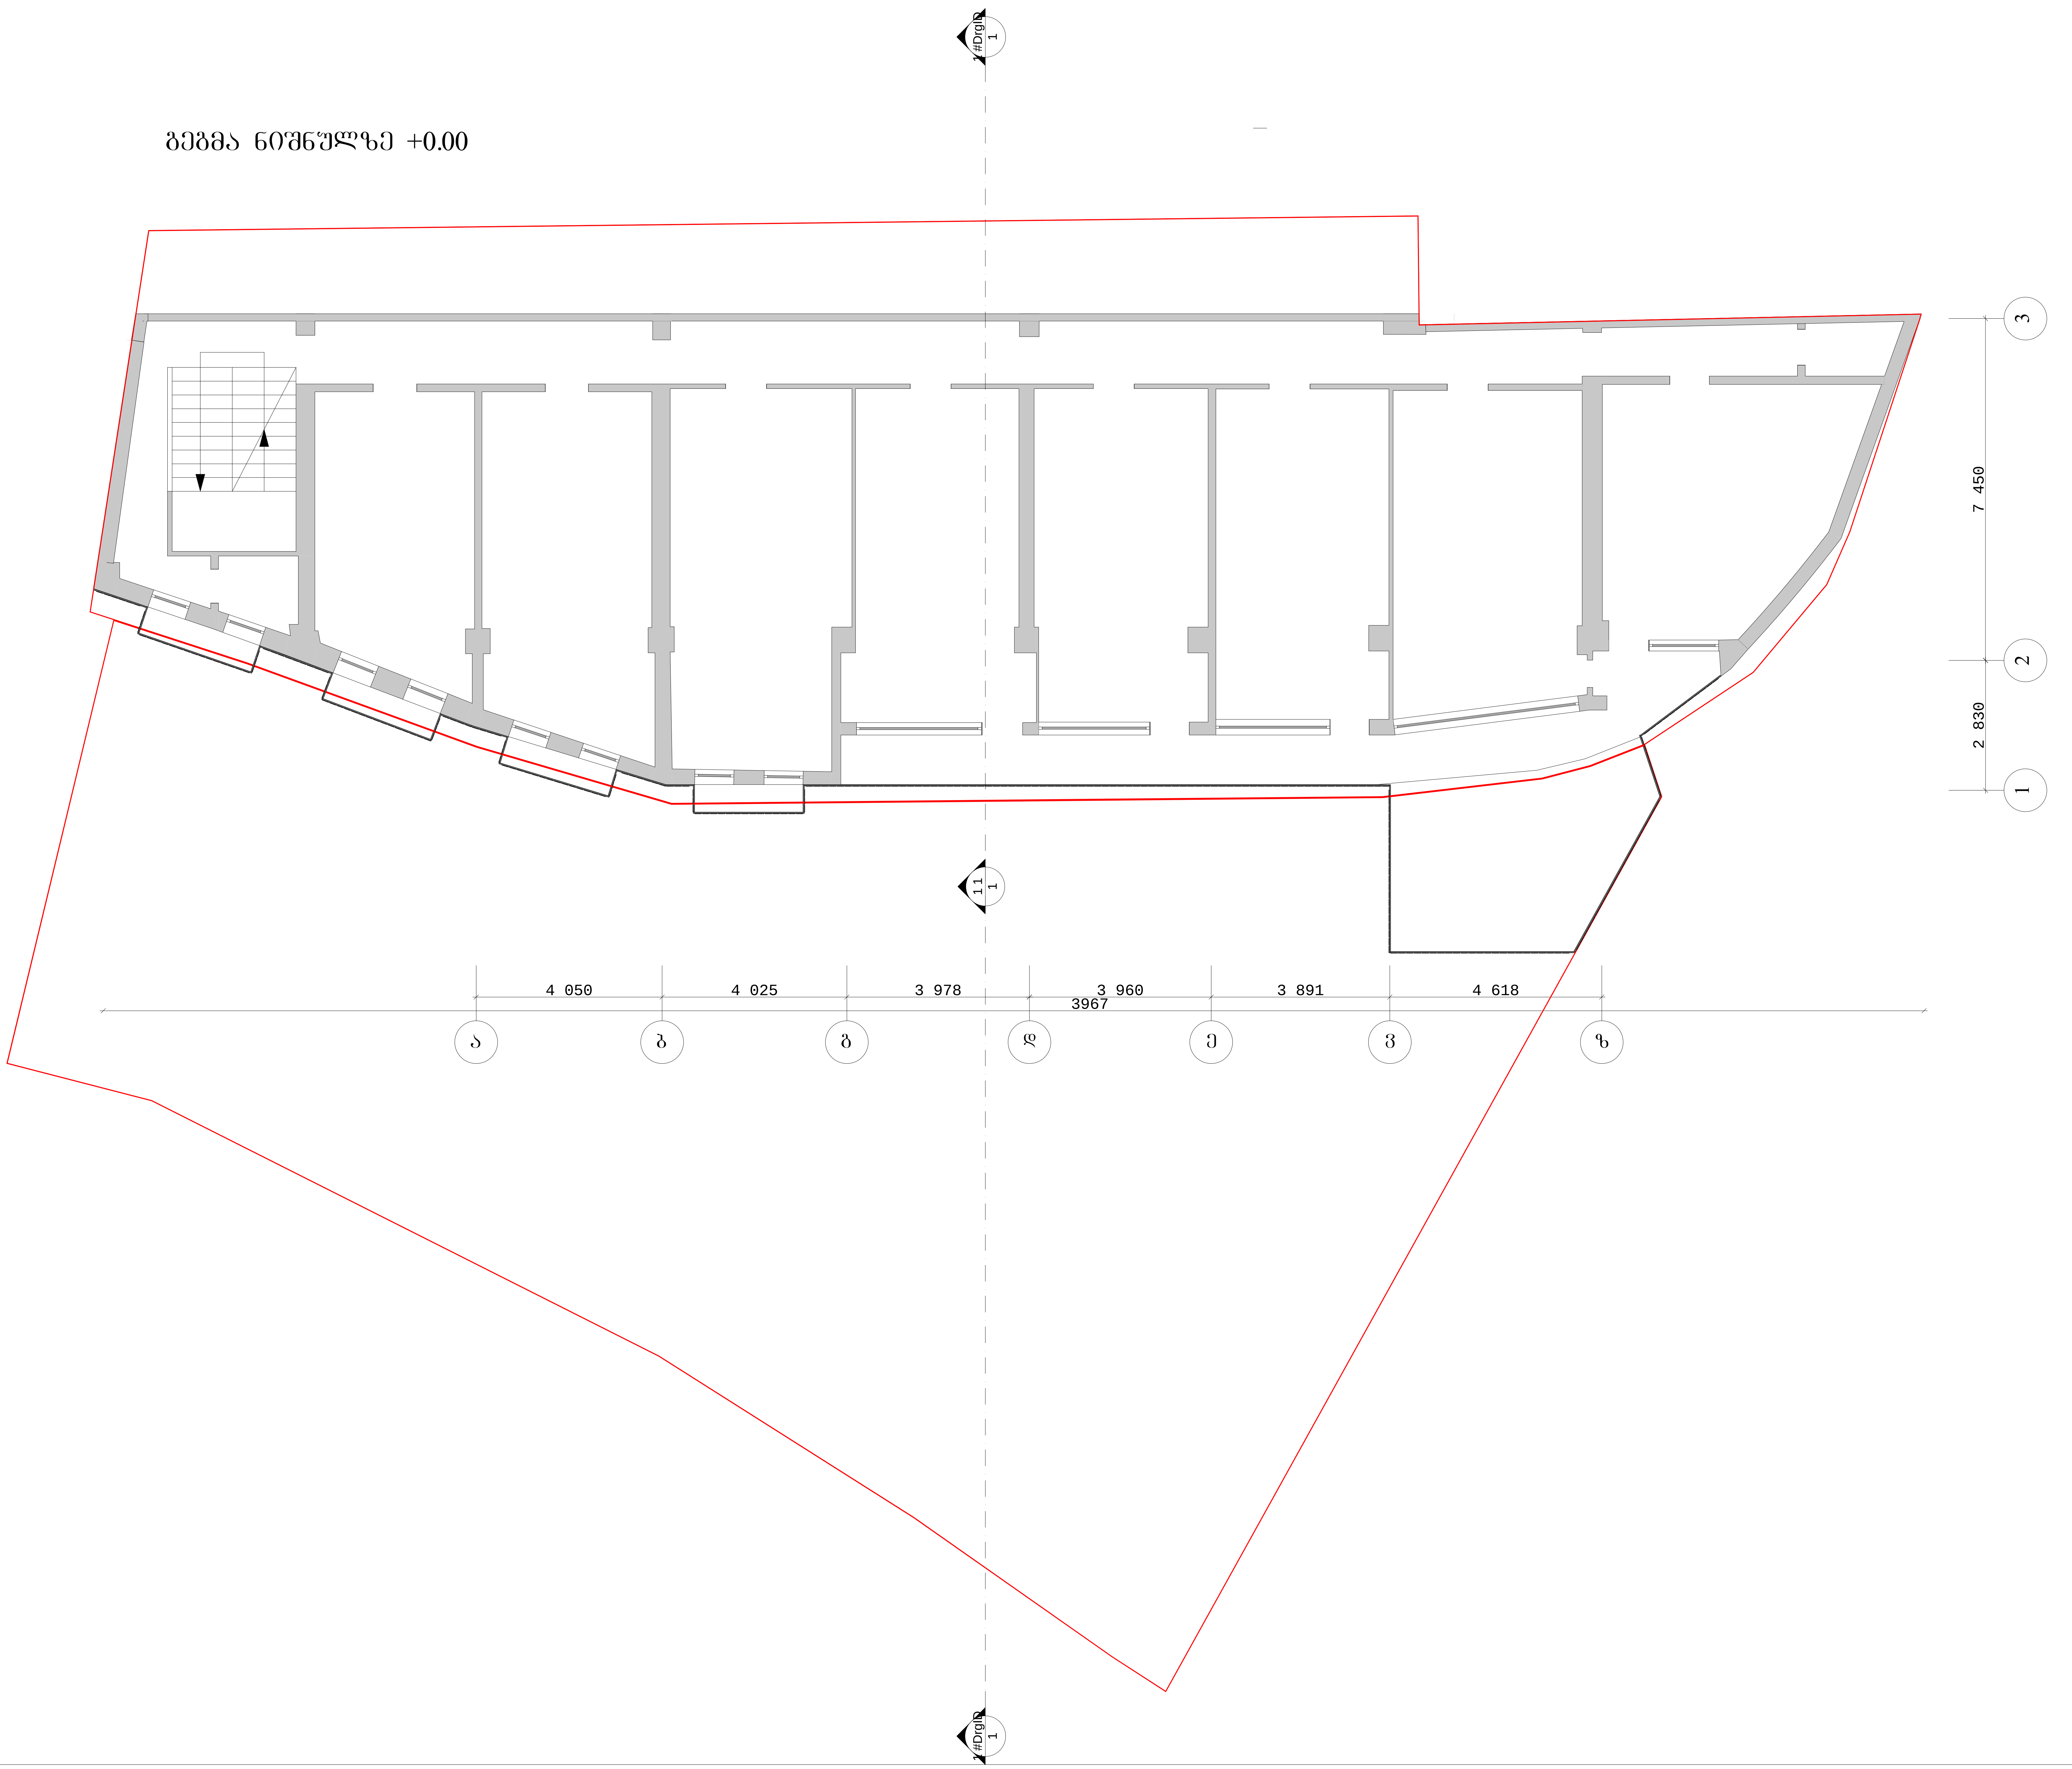

GAJS
GEORGIAN-AMERICAN JUNIOR SCHOOL

შენიშვნები:

გაფრთხილება!

წინამდებარე დოკუმენტი წარმოადგენს "Georgian American Junior School" - ის საკუთრებას.

მისი ნებისმიერი ფორმით (მთლიანად ან ნაწილობრივ) გამრავლება, კოპირება ან გავრცელება

წერილობითი ნებართვის გარეშე იკრძალება.

ნახაზები გამიზნულია მხოლოდ კონტრაქტორებისათვის არქიტექტურული ინფორმაციის მისაღებად, მისი გამოყენება არ შეიძლება არცერთ სხვა პროექტში. ზომები უნდა გადამოწმდეს სამშენებლო მოედანზე კონტრაქტორის მიერ.

დამკვეთი:

Ltd. West Trave

დირექტორი: ლევან გოგია

პროექტი:

სკოლის ფასადის რეკონსტრუქციის და მიშენების პროექტი

რევიზია #: -

რევიზია #: -

რევიზია #: -

რევიზია #: -

არქიტექტორი: დ.დოლიძე

არქიტექტორი: ს.გასვიანი

არქიტექტორი: ნ.გომელაური

ნახაზი:

გეგმა ნიშნულზე 0.00 (საპროექტო)

სტადია :	ესკიზი
პროექტი #:	1204
ფორმატი :	ა3
მასშტაბი :	1:100
თარიღი :	11/09/2012

1.9

გეგმა ნიშნულზე +3.20

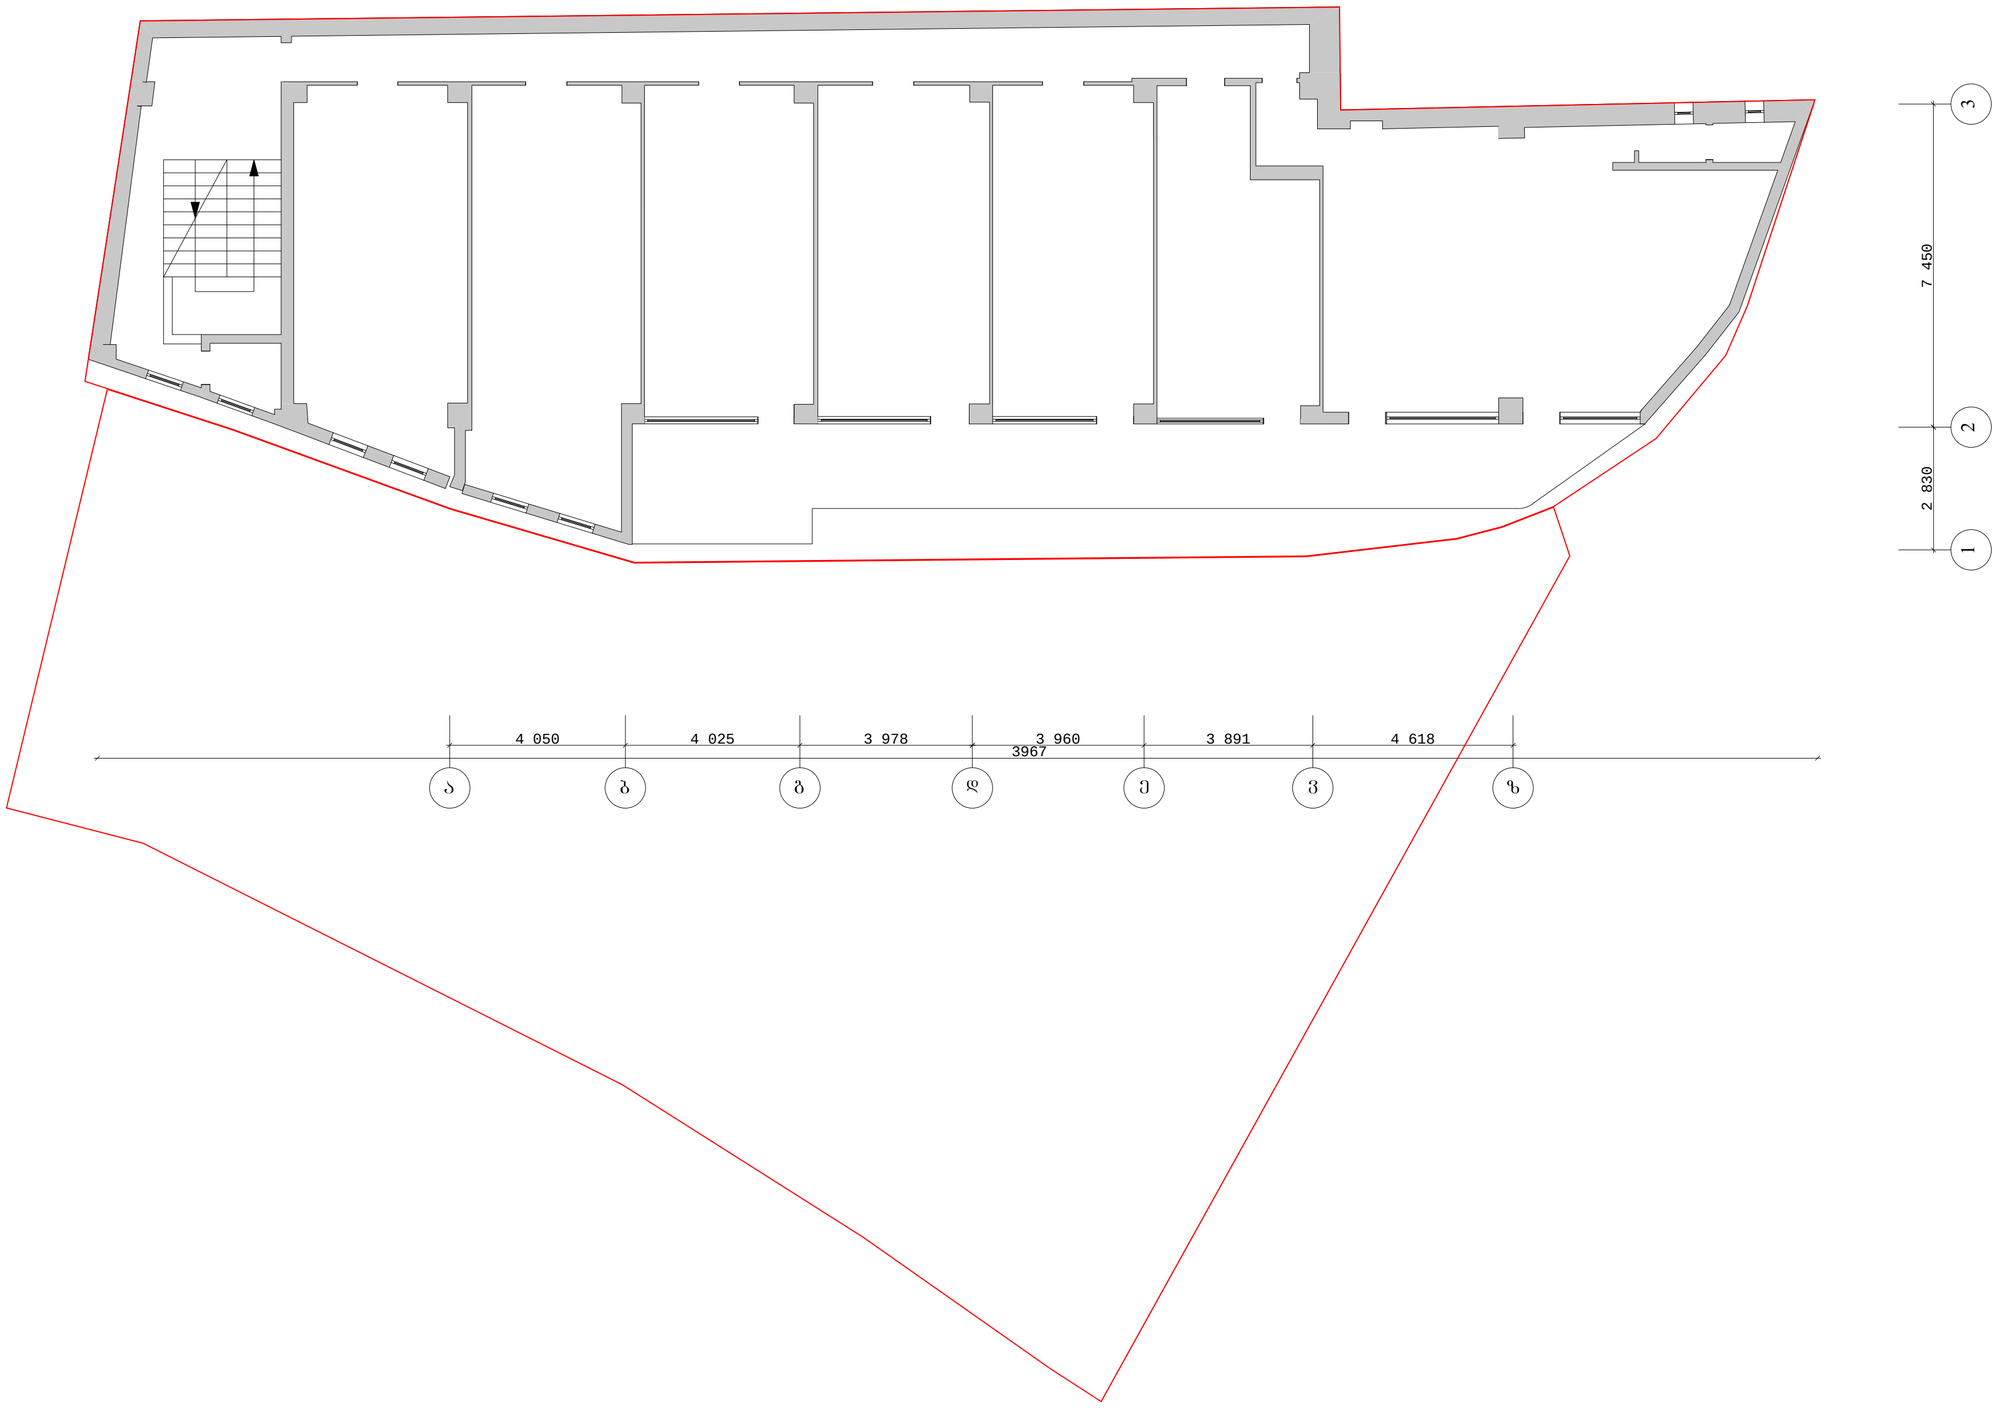

GAJS
GEORGIAN-AMERICAN
JUNIOR SCHOOL

შენიშვნები:

გაფრთხილება!

ნინამდებარე დოკუმენტი ნახმოადგენს
"Georgian American Junior School" - ის საკუთრებას.

მისი ნებისმიერი ფორმით (მთლიანად ან ნაწილობრივ)
გამრავლება, კოპირება ან გავრცელება

ნებართვის ნებასთვის გარემე იკრძალება.

ნახაზები გამიზნულია მხოლოდ კონტრაქტორებისათვის
არქიტექტურული ინფორმაციის მისაღებად.
მისი გამოყენება არ შეიძლება არცერთ სხვა პროექტში.
ზომები უნდა გადამოწმდეს სამშენებლო მოედანზე
კონტრაქტორის მიერ.

დამკვეთი:

Ltd. West Trave

დირექტორი: ლევან გოგია

პროექტი:

სკოლის ფასადის რეკონსტრუქციის
და მიშენების პროექტი

რევიზია #: -

რევიზია #: -

რევიზია #: -

რევიზია #: -

არქიტექტორი: დ.დოლიძე

არქიტექტორი: ს.გასვიანი

არქიტექტორი: ნ.გომელაური

ნახაზი:

გეგმა ნიშნულზე +3.20
(არსებული)

სტადია :	ესკიზი
პროექტი #:	1204
ფორმატი :	ა3
მასშტაბი :	1:100
თარიღი :	11/09/2012

1.10

საპროექტო

ბეგმა ნიშნულზე +3.20

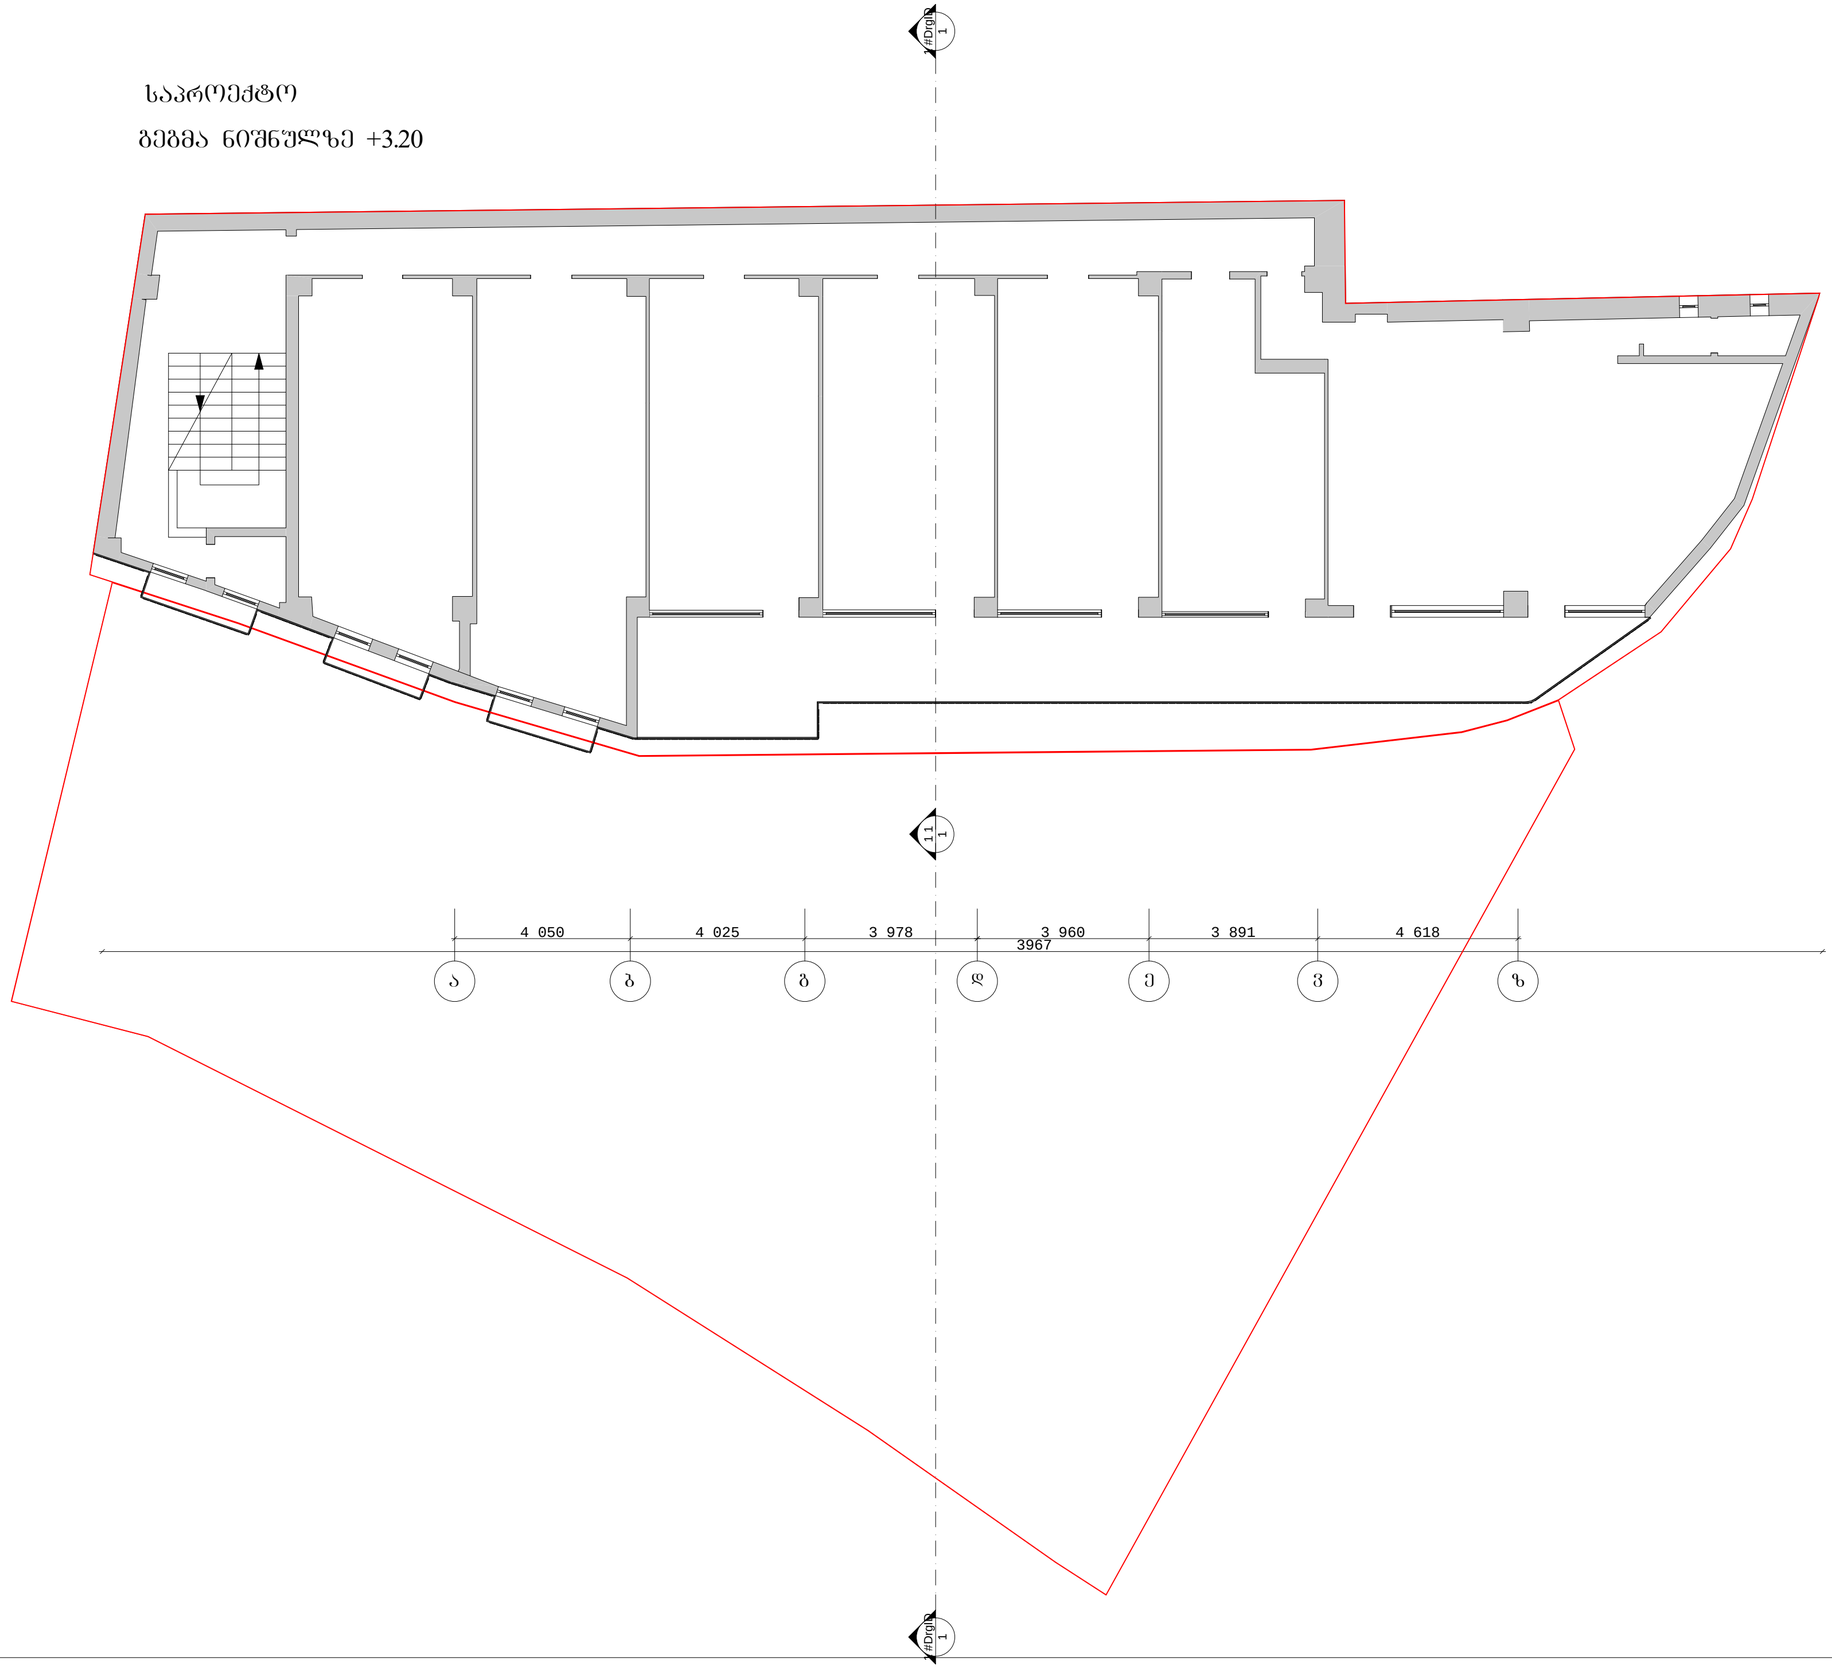

GAJS

GEORGIAN-AMERICAN JUNIOR SCHOOL

შენიშვნები:

გაფრთხილება!

წინამდებარე დოკუმენტი ნახმოადგენს
"Georgian American Junior School" - ის საკუთრებას.

მისი ნებისმიერი ფორმით (მთლიანად ან ნაწილობრივ) გამრავლება, კოპირება ან გავრცელება

ნებისმიერი ნებართვის გარეშე იკრძალება.

ნახაზები გამიზნულია მხოლოდ კონტრაქტორებისათვის არქიტექტურული ინფორმაციის მისაღებად.
მისი გამოყენება არ შეიძლება არცერთ სხვა პროექტში.
ზომები უნდა გადამოწმდეს სამშენებლო მოედანზე კონტრაქტორის მიერ.

დამკვეთი:

Ltd. West Trave

დირექტორი: ლევან გოგია

პროექტი:

სკოლის ფასადის რეკონსტრუქციის და მიშენების პროექტი

ხედვიზია #: -

ხედვიზია #: -

ხედვიზია #: -

ხედვიზია #: -

არქიტექტორი: დ.დოლიძე

არქიტექტორი: ს.გასვიანი

არქიტექტორი: ნ.გომელაური

ნახაზი:

ბეგმა ნიშნულზე +3.20 (საპროექტო)

სტადია :	ესკიზი
პროექტი #:	1204
ფორმატი :	ა3
მასშტაბი :	1:100
თარიღი :	11/09/2012

1.11

გეგმა ნიშნულზე +6.40

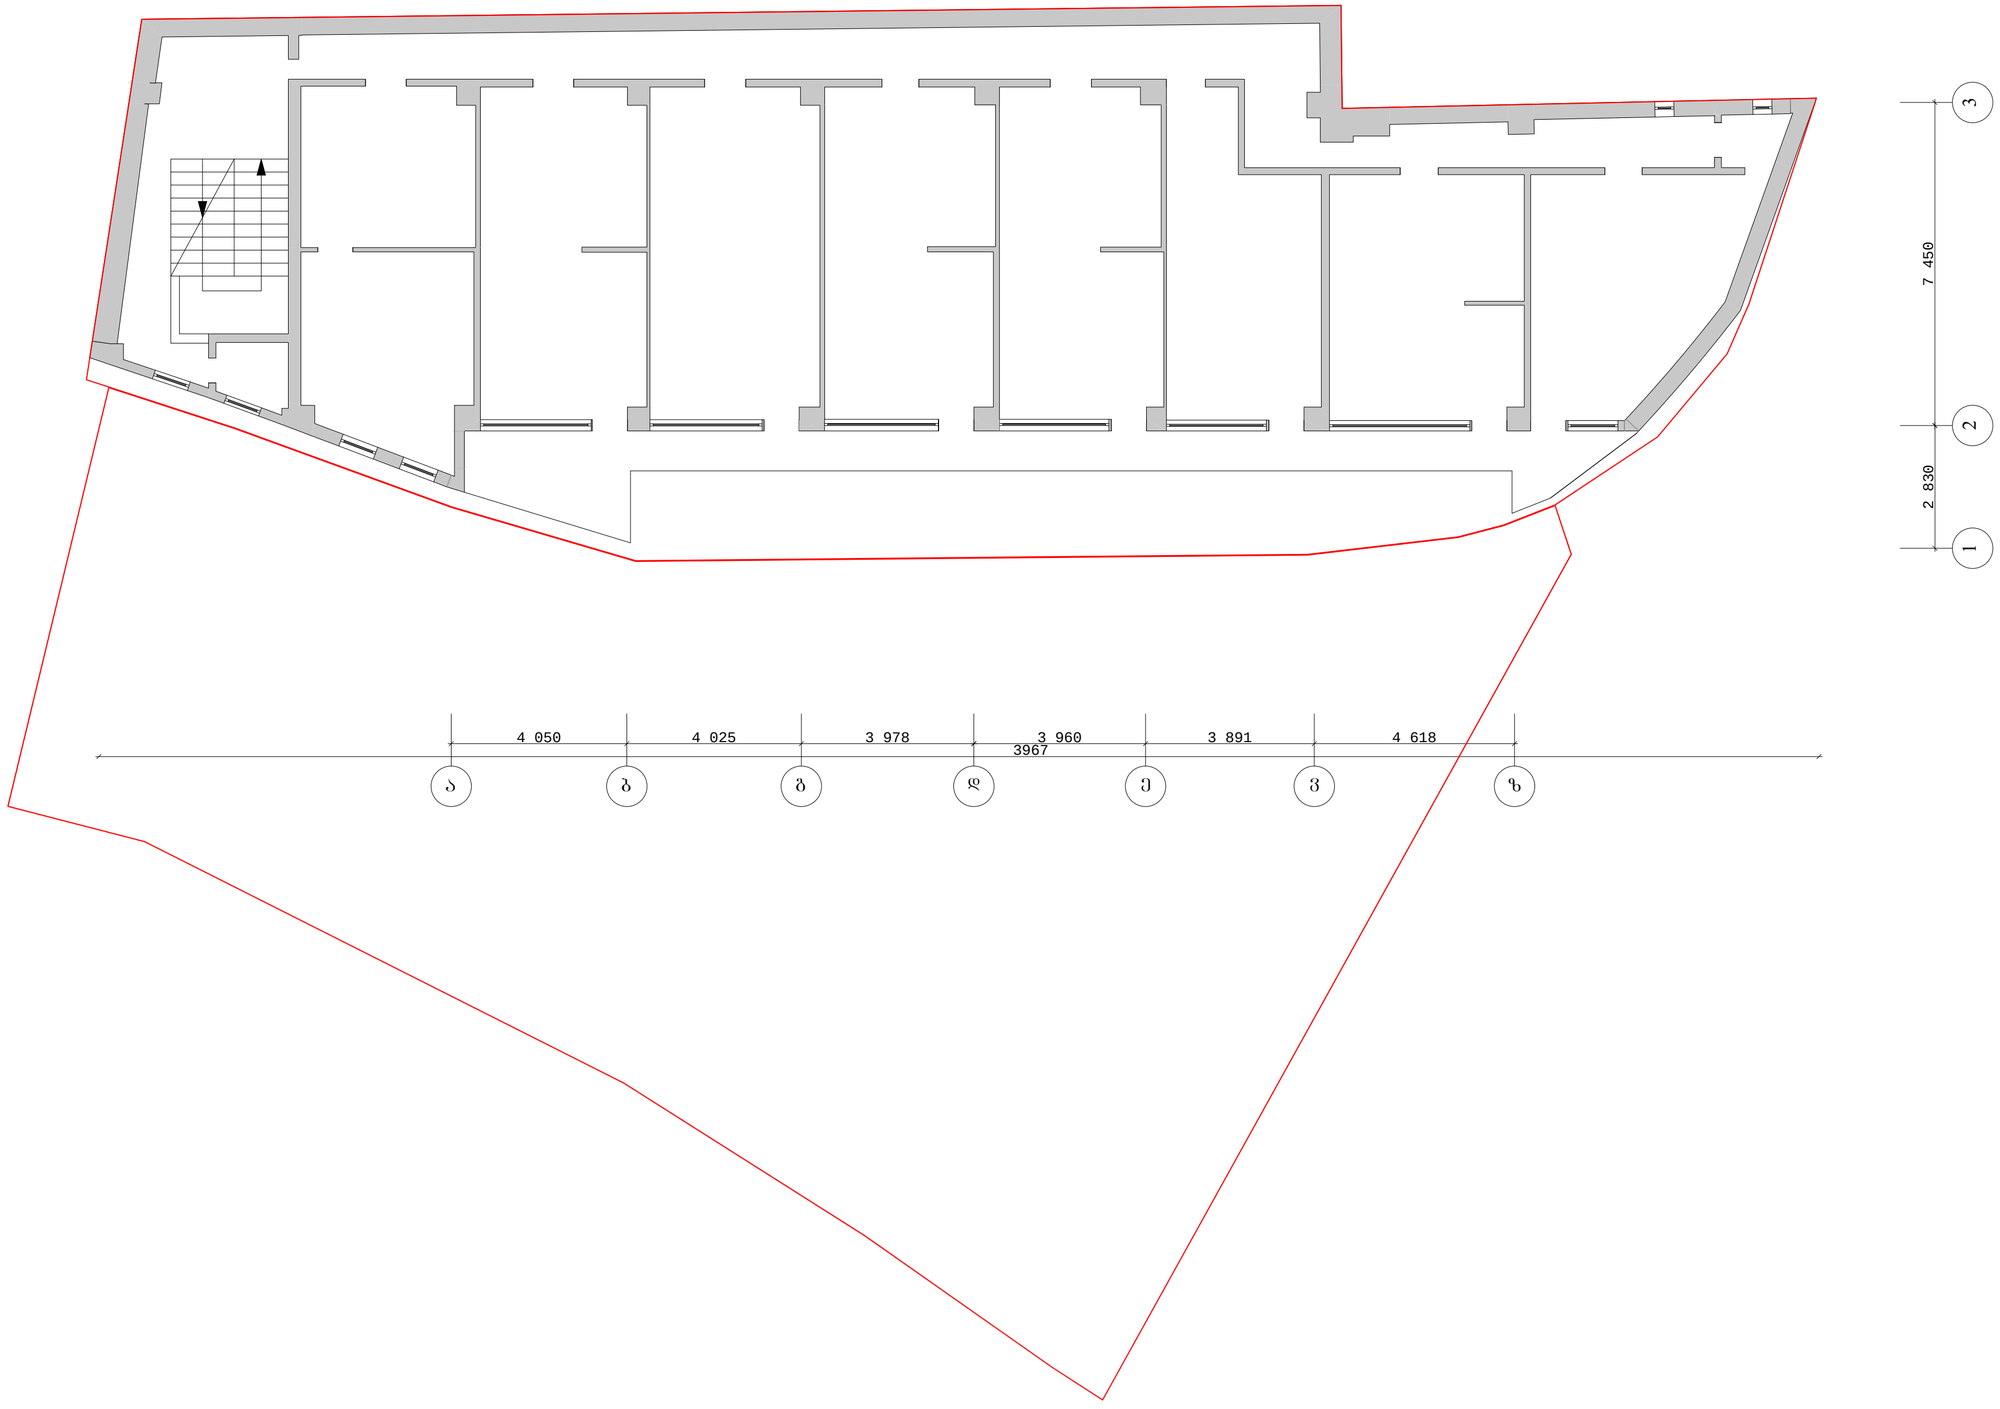

შენიშვნები:

გაფრთხილება!

წინამდებარე დოკუმენტი ნახმოადგენს
"Georgian American Junior School" - ის საკუთრებას.

მისი ნებისმიერი ფორმით (მთლიანად ან ნაწილობრივ)
გამრავლება, კოპირება ან გავრცელება

ნებიერობითი ნებართვის გარეშე იკრძალება.

ნახაზები გამიზნულია მხოლოდ კონტრაქტორებისათვის
არქიტექტურული ინფორმაციის მისაღებად.
მისი გამოყენება არ შეიძლება არცერთ სხვა პროექტში.
ზომები უნდა გადამოწმდეს სამშენებლო მოედანზე
კონტრაქტორის მიერ.

დამკვეთი:

Ltd. West Trave

დირექტორი: ლევან გოგია

პროექტი:

სკოლის ფასადის რეკონსტრუქციის
და მიშენების პროექტი

რევიზია #: -

რევიზია #: -

რევიზია #: -

რევიზია #: -

არქიტექტორი: გ.გოლიძე

არქიტექტორი: ს.გასვიანი

არქიტექტორი: ნ.გომელაური

ნახაზი:

გეგმა ნიშნულზე +6.40
(არსებული)

სტადია :	ესკიზი
პროექტი #:	1204
ფორმატი :	A3
მასშტაბი :	1:100
თარიღი :	11/09/2012

1.12

საპროექტო

გეგმა ნიშნულზე +6.40

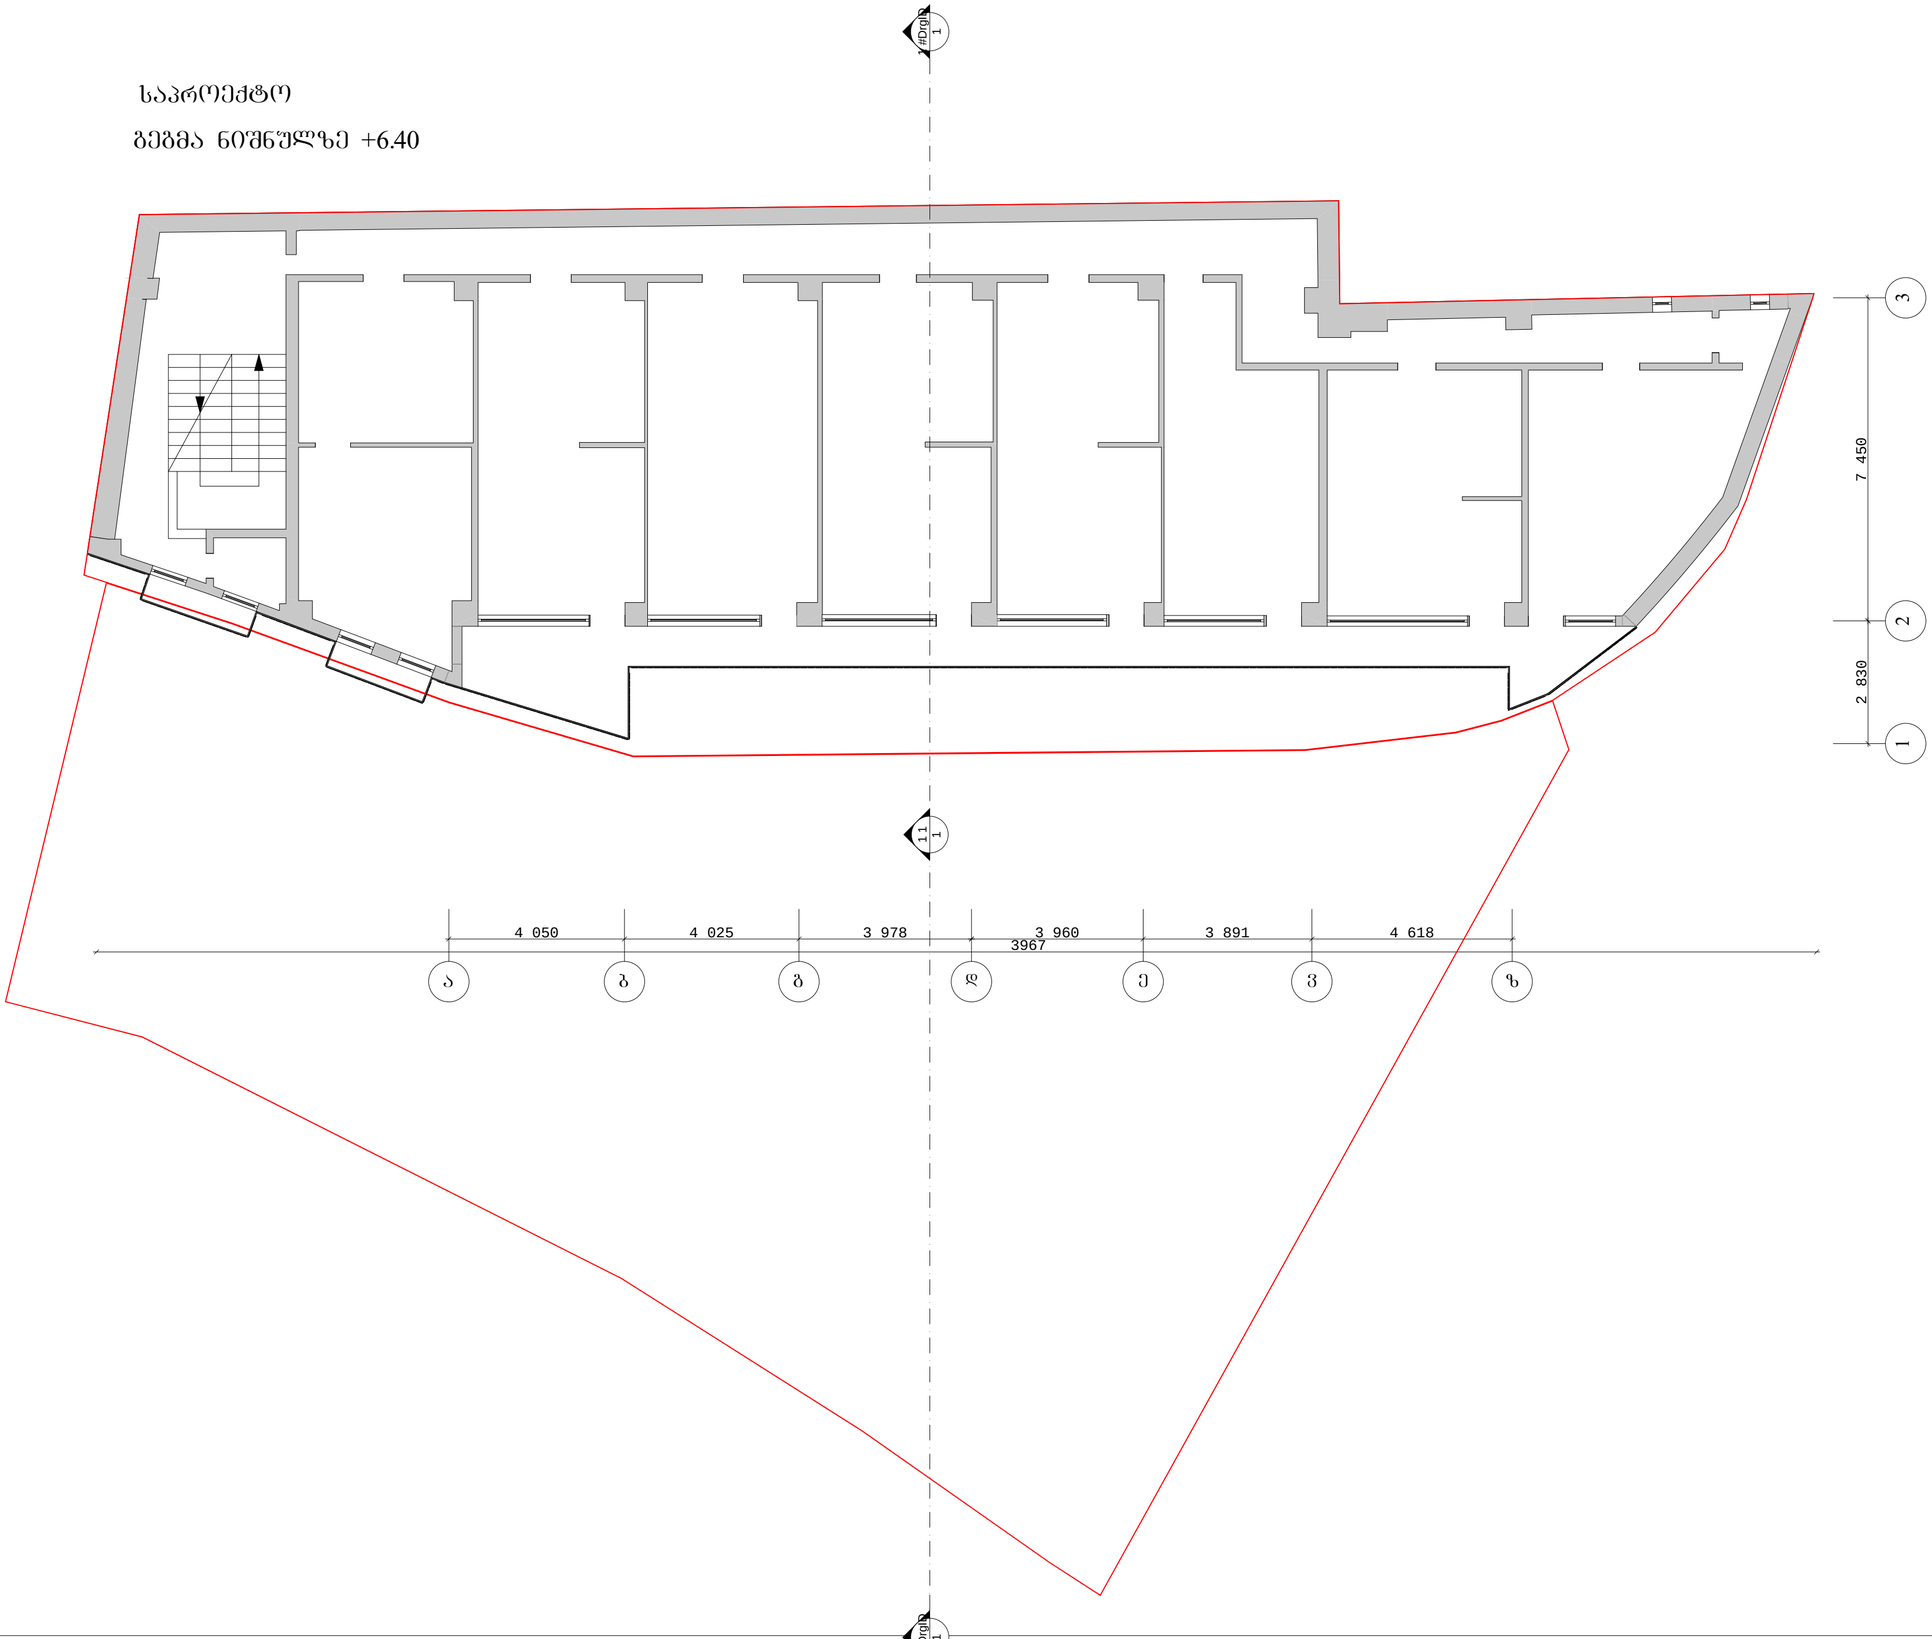

GAJS

GEORGIAN-AMERICAN JUNIOR SCHOOL

შენიშვნები:

გაფრთხილება!

ნინამდებარე დოკუმენტი ნახმოადგენს
"Georgian American Junior School" - ის საკუთრებას.

მისი ნებისმიერი ფორმით (მთლიანად ან ნაწილობრივ) გამრავლება, კოპირება ან გავრცელება

ნებისმიერი ნებართვის გარეშე იკრძალება.

ნახაზები გამიზნულია მხოლოდ კონტრაქტორებისათვის არქიტექტურული ინფორმაციის მისაღებად.
მისი გამოყენება არ შეიძლება არცერთ სხვა პროექტში.
ზომები უნდა გადამოწმდეს სამშენებლო მოედანზე კონტრაქტორის მიერ.

დამკვეთი:

Ltd. West Trave

დირექტორი: ლევან გოგია

პროექტი:

სკოლის ფასადის რეკონსტრუქციის და მიშენების პროექტი

რევიზია #:	-
რევიზია #:	-
რევიზია #:	-
რევიზია #:	-

არქიტექტორი:	გ.გოლიძე
არქიტექტორი:	ს.გასვიანი
არქიტექტორი:	ნ.გომელაური

ნახაზი:

გეგმა ნიშნულზე +6.40 (საპროექტო)

სტადია :	ესკიზი
პროექტი #:	1204
ფორმატი :	ა3
მასშტაბი :	1:100
თარიღი :	11/09/2012

1.13

გეგმა ნიშნულზე +9.60

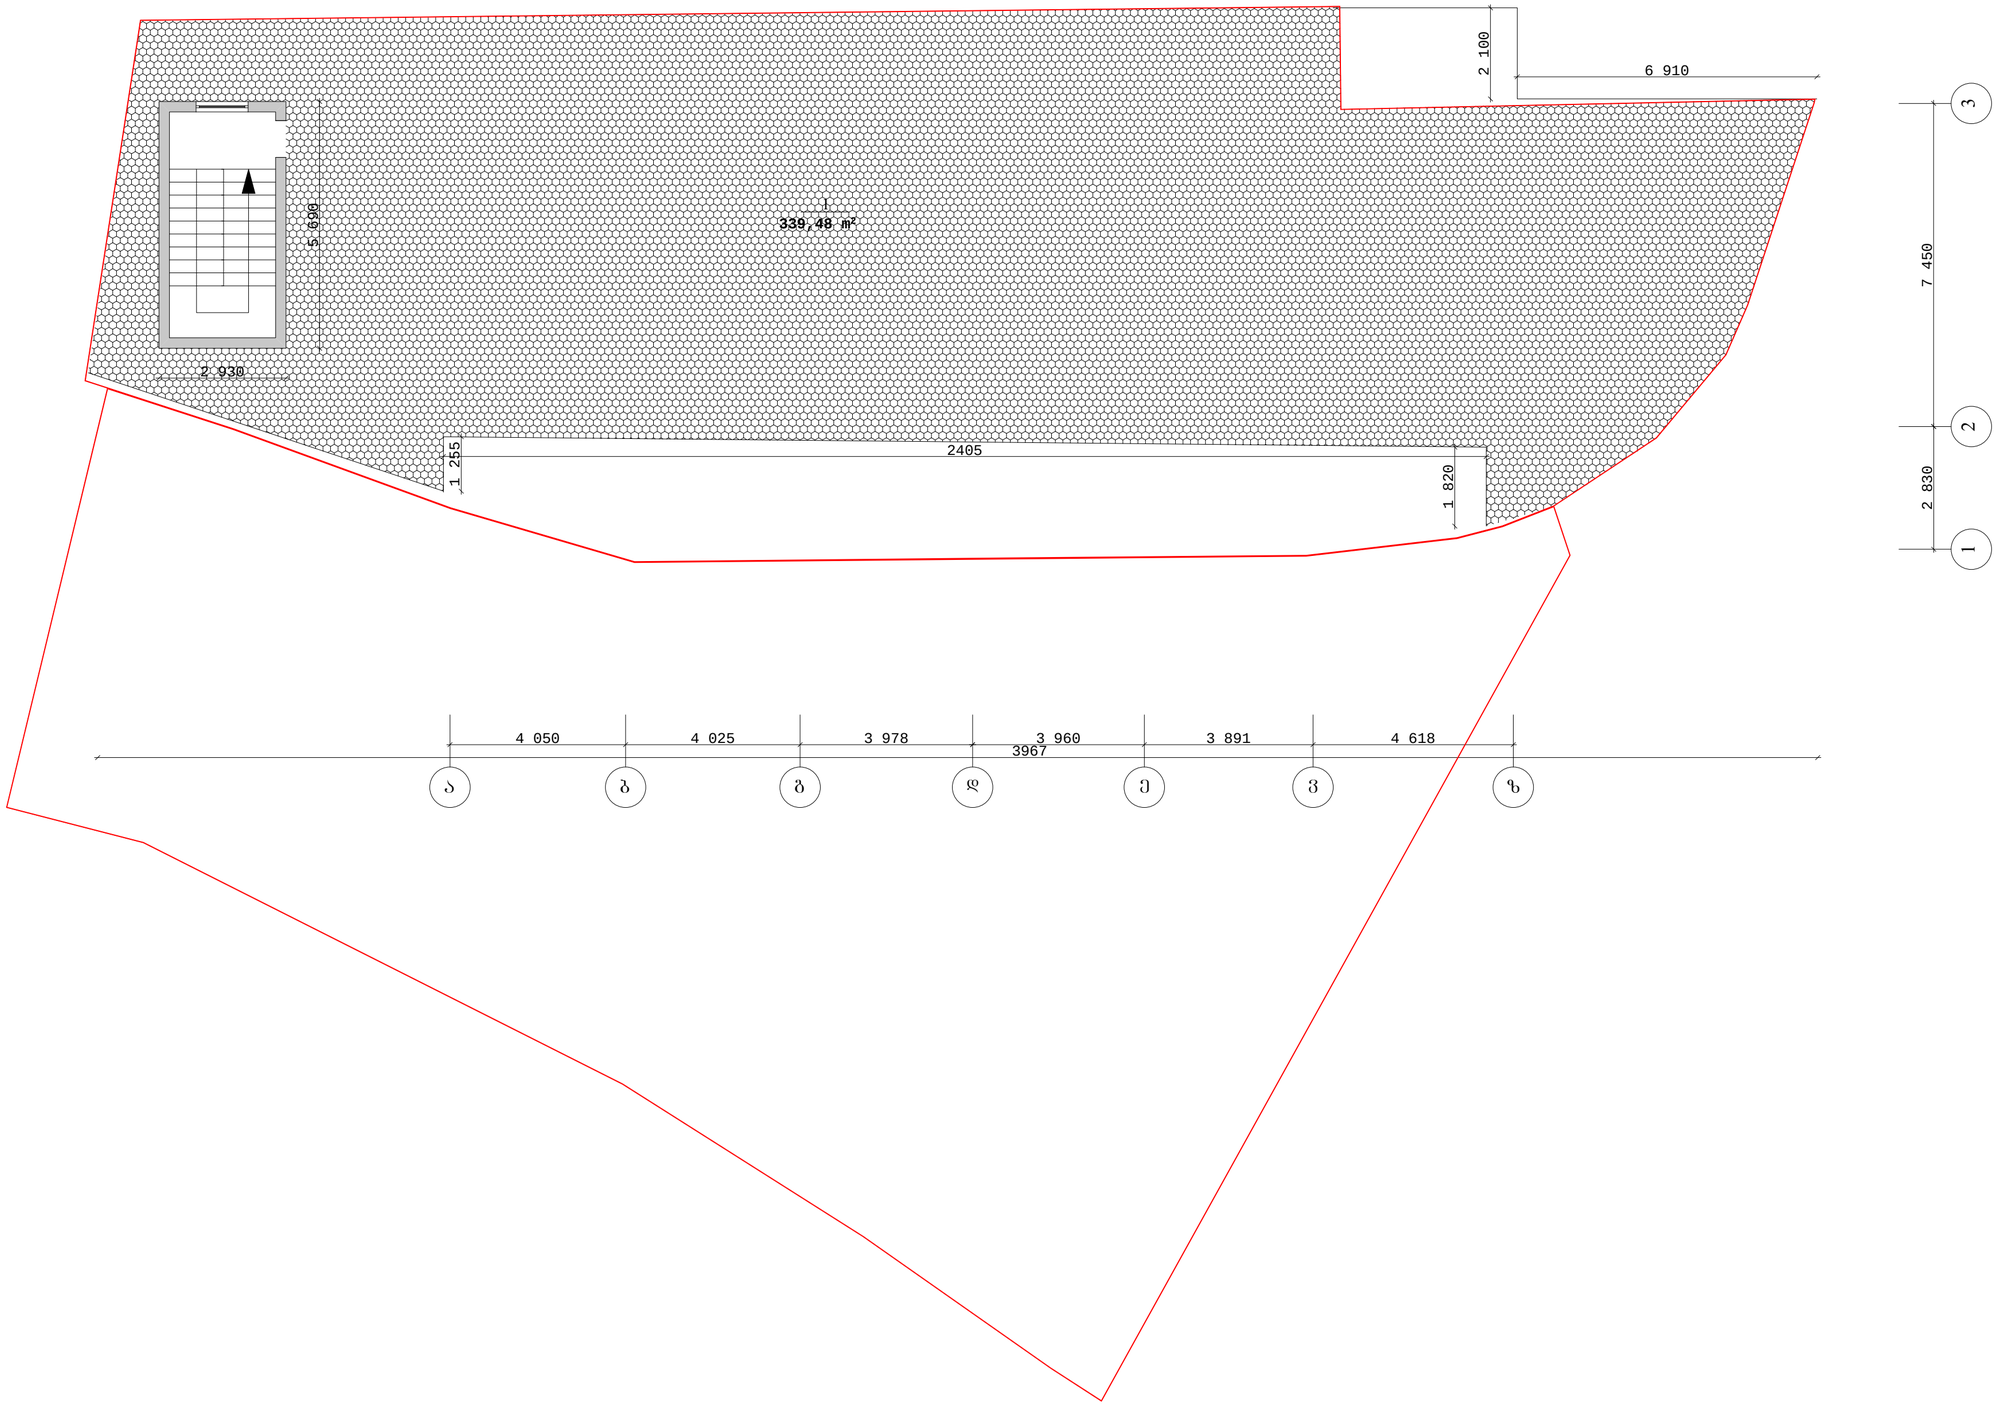

GAJS

GEORGIAN-AMERICAN JUNIOR SCHOOL

შენიშვნები:

გაფრთხილება!

წინამდებარე დოკუმენტი ნახმოადგენს
"Georgian American Junior School" - ის საკუთრებას.

მისი ნებისმიერი ფორმით (მთლიანად ან ნაწილობრივ)
გამრავლება, ჯოპირება ან გავრცელება

ნებიერობითი ნებართვის გარეშე იკრძალება.

ნახაზები გამიზნულია მხოლოდ კონტრაქტორებისათვის
არქიტექტურული ინფორმაციის მისაღებად.
მისი გამოყენება არ შეიძლება არცერთ სხვა პროექტში.
ზომები უნდა გადამოწმდეს სამშენებლო მოედანზე
კონტრაქტორის მიერ.

დამკვეთი:

Ltd. West Trave

დირექტორი: ლევან გოგია

პროექტი:

სკოლის ფასადის რეკონსტრუქციის
და მიშენების პროექტი

რევიზია #: -

რევიზია #: -

რევიზია #: -

რევიზია #: -

არქიტექტორი: გ.გოლიძე

არქიტექტორი: ს.გასვიანი

არქიტექტორი: ნ.გომელაური

ნახაზი:

გეგმა ნიშნულზე +9.60
(არსებული)

სტადია :	ესკიზი
პროექტი #:	1204
ფორმატი :	ა3
მასშტაბი :	1:100
თარიღი :	11/09/2012

1.14

საპროექტო

ბეგმა ნიშნულზე +9.60

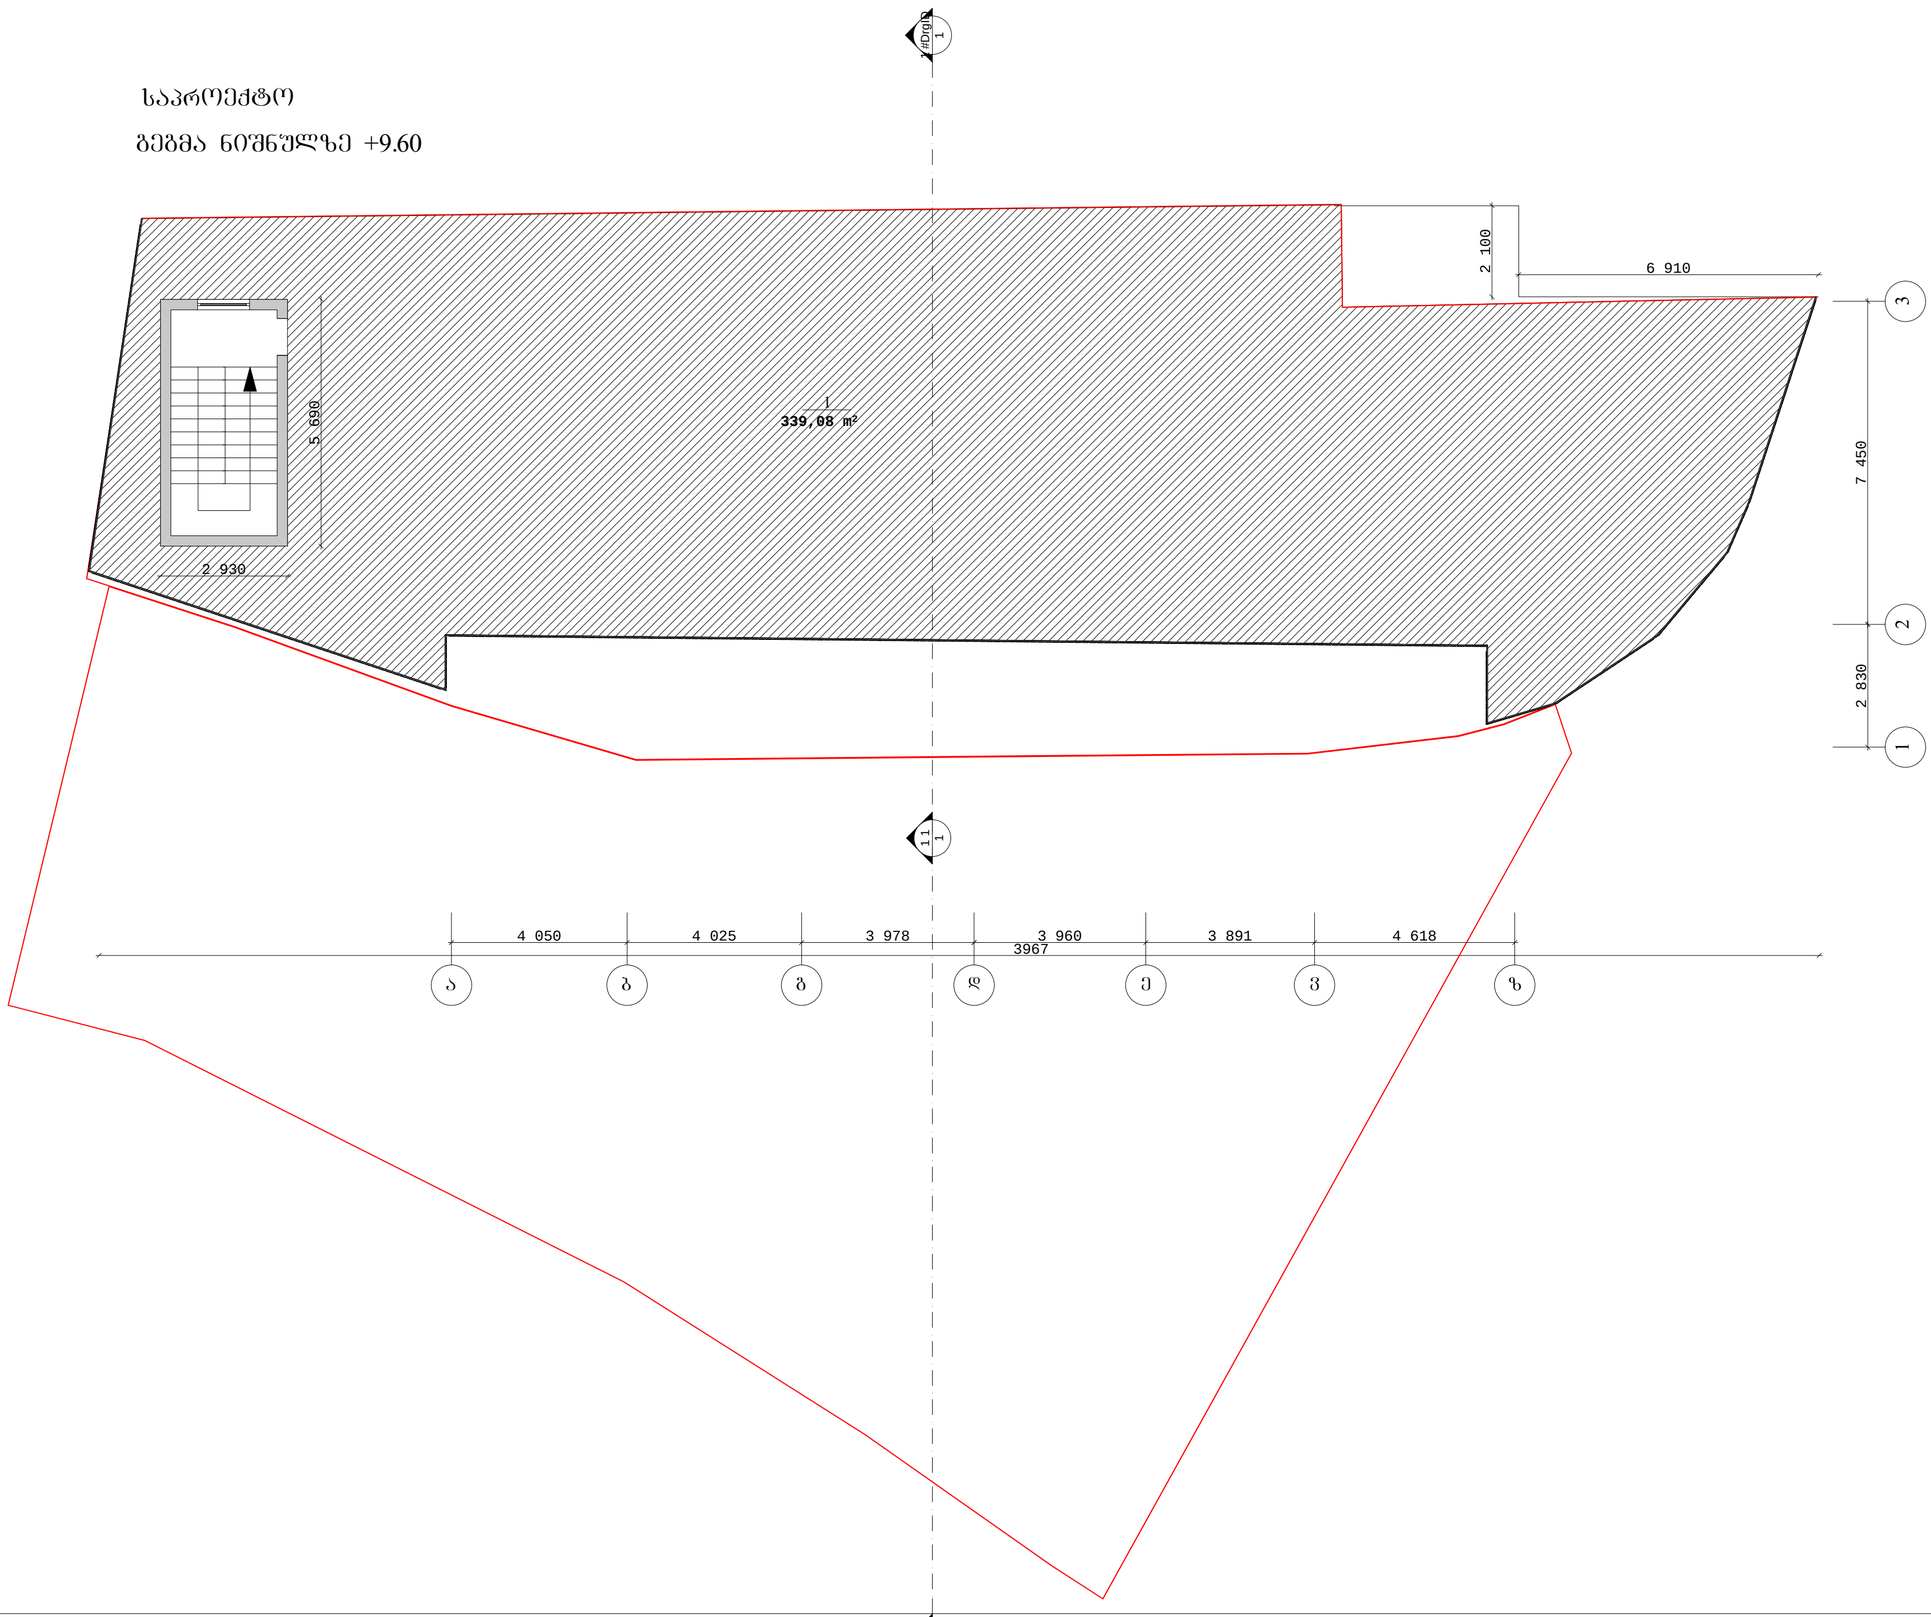

შენიშვნები:

გაფრთხილება!

ნინამდებარე დოკუმენტი ნახმოადგენს
"Georgian American Junior School" - ის საკუთრებას.

მისი ნებისმიერი ფორმით (მთლიანად ან ნაწილობრივ)
გამოცემა, კოპირება ან გავრცელება

ნებისმიერი ნებართვის გარეშე იკრძალება.

ნახაზები გამიზნულია მხოლოდ კონტრაქტორებისათვის
არქიტექტურული ინფორმაციის მისაღებად.
მისი გამოყენება არ შეიძლება არცერთ სხვა პროექტში.
ზომები უნდა გადამოწმდეს სამშენებლო მოედანზე
კონტრაქტორის მიერ.

დამკვეთი:

Ltd. West Trave

დირექტორი: ლევან გოგია

პროექტი:

სკოლის ფასადის რეკონსტრუქციის
და მიშენების პროექტი

ხედვიზია #: -

ხედვიზია #: -

ხედვიზია #: -

ხედვიზია #: -

არქიტექტორი: დ.დოლიძე

არქიტექტორი: ს.გასვიანი

არქიტექტორი: ნ.გომელაური

ნახაზი:

ბეგმა ნიშნულზე +9.60 (საპროექტო)

სტადია :	ესკიზი
პროექტი #:	1204
ფორმატი :	ა3
მასშტაბი :	1:100
თარიღი :	11/09/2012

1.15