დამგეგმარებელი (არქიტექტურა)
ქუჩა № საფოსტო ინდექსი
ქალაქი ქვეყანა

-1P

პარკირების ფართი	1357.1m²
პიბეს უჯრედის და სადარბაზოს ფართი	88 m²

მრავალბინიანი საცხოვრებელი სახლი

მრავალბინიანი საცხოვრებელი სახლი

შენიშვნები

ექსპლიკაცია

±0.0 ნიშნულის აღმნიშვნელი

საყრდასტრო ხაზი

საყრდასტრო ხაზი

შესასვლელი გამოსასვლელი

სიტუაციური სქემა

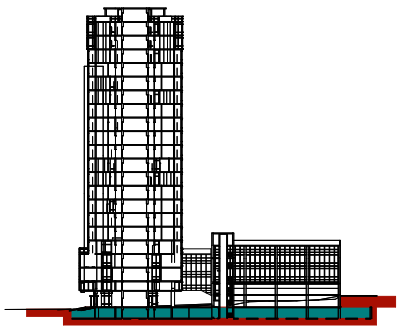

N		
1		
2		
3		
4		
5		
6		

08,04,17

CAD DWG FILE: TITLEBLOCK/IBC

შეასრულა ჯობა ძლიერიშვილი

შეამოწმა

საკონტროლო უფლებები ჯობა ძლიერიშვილი

სათაური

-I სართულის გეგმა

-3.0

A-123

A1

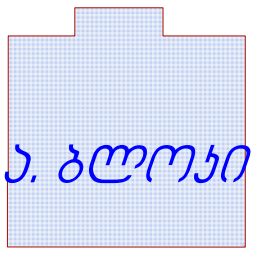

სათაური

A1

N

TITLEBLOCK/IBC

A-101

08,04,17

11.9 m2 29.9 m2

12.8 m2

27.3 m2

A 101

A 101

9.36 % 10.00 % 10.00 % 9.36 %

4,889

2,228

4,050 200

300 2,300 100 1,650 100 2,400 200 2,700 100 2,300 300 6,474 500 300890 860 1,200 2,150 500 1,740 4,710 500 2,780 2,794 2,556 500 2,750 2,750 500 2,600 2,600 2,600 500 2,600 2,600 2,600 500 2,600 2,600 2,600 500 250 250

6,970 13,181 6,500 6,500 6,500 6,500 6,500 6,500 200 2,420 2,420 2,410 250

210 1,349 1,200 5,190 610 1,000 200 4,448 500

4,050 200 960 150 890 300 2,300 100 1,650 100 2,400 3,000 2,300 300 1,200 5,225 1,775 730 500 2,760 200 2,940 400 1,200 726 1,000 1,000 1,000 673 400 1,490
500 14,902 3,298 8,700 697

23,975 42,805

500 6,000 700 8,240 700

6,600 9,040

16,140

6,750 6,300 5,650 8,900

6,400 5,900 6,400 550 3,030 5,600 6,000 8,300 8,300 8,300 7,500

66,780

28,430200 4,200 400

200 2,300 200 1,600 200 200 1,722 200

16,140

200 2,000 200 200 1,502 400

200 1,500

200 1,750 200

200 3,620 200 1,200 200 100 200 3,080 200 7,550
±0.0

±0.0

-2.80

-0.90

-0.70

-3.00

±0.0

+1.600

±0.0

+1.600 ±0.0

±0.0

±0.0

±0.0

+0.00

+0.30

±0.0

±0.0

+2.50 ±0.0

+1.00

51.7 m2

35.1 m2
25.8 m2

774.2 m2

27.7 m2

პანდუსი

პანდუსის საწყისი

პანდუსის
დახრის პროცენტული მაჩვენებელი

სერვიტუტით დატვირთული პანდუსი

პანდუსის
გარდატეხის
ნიშნული

პანდუსის
გარდატეხის
ნიშნული

ლიფტის, კიბის უჯრედი
დამოუკიდებელი ნაგებობა

38

44

45

46

50

52

53

54

55

56

დამგეგმარებელი (არქიტექტურა)
ქუჩა # საფოსტო ინდექსი
ქალაქი ქვეყანა

მრავალბინიანი საცხოვრებელი სახლი

სიტუაციური სქემა

ექსპლიკაცია

შეასრულა
შეამოწმა

სავტორო უფლებები

I სართულის გეგმა

კობა ძლიერიშვილი

კობა ძლიერიშვილი

1

დაკავებულობის და ხანძარსაწინააღმდეგო სისტემის
გეგმა 0.00 ნიშნულზე

m.1/100

დაცვის ოთახი

42

43

47

49

39

40

41

60

57

58

lft.

ა. ბლოკის
ოფისების მიმღები N 1

1

59

61

62

51

შემოსასვლელი სამანქანო პანდუსი
1 2 3 4 5

a

b

g

d

i

k

l

d/2

d.1

a.1

2/1 3/1 5/1

a

b

g

d

e

z

T

i

k

d.2

d.1

l

პარკირების დონე ნიშნული

გასასვლელი სამანქანო პანდუსი

2.8 % დახრა

2.4 % დახრა

ღრუ ტანიანი /გამჭოლი/ფილაქანის ბილიკი

ღრუ ტანიანი /გამჭოლი/ფილაქანის ბილიკი

მიწისქვეშა
პარკირების ფართი 774.2მ2

კიბეს უჯრედის და
სადარბაზოს ფართი 194.9 მ2

სახანძრო უსაფრთხოების

ტექნიკური ოთახი /დამხმარე ფართი/ 27.3მ2

კ2 კროკი - 201.0 მ2

ა. ბლოკის
ოფისის მიმღები N2

ა. ბლოკის ოფისების
მიმღების ფართი N 1. 51.7 მ2

ა. ბლოკის ოფისის
მიმღების ფართი N 2. 35.1 მ2

1 1

2 2

3 3

lft.

შენიშვნა.

კიბის უჯრედის და სადარბაზოს ფართში
შესულია ა ბლოკის N1,N2 მისაღების
ფართების ჯამი 51.7მ2+35.1მ2 და ბ. ბლოკის
შესასვლელის ფართი N1 27.7მ2

ბ. ბლოკი

ა. ბლოკი

ა. ბლოკი

სახანძრო უსაფრთხოების
ტექნიკური ოთახი
/დამხმარე ფართი/ 27.3 მ2

37

48

ნიშნულის აღმნიშვნელი

საკადასტრო ხაზი

3

საკადასტრო ხაზი

ბ. ბლოკის ოფისის
შესასვლელის ფართი N 1. 27.7 მ2

ბ. ბლოკის
ოფისების შესასვლ

le i N 1

ფასადი 2-5 ღერძებში ფასადი 2-5 ღერძებში

10.6 m2

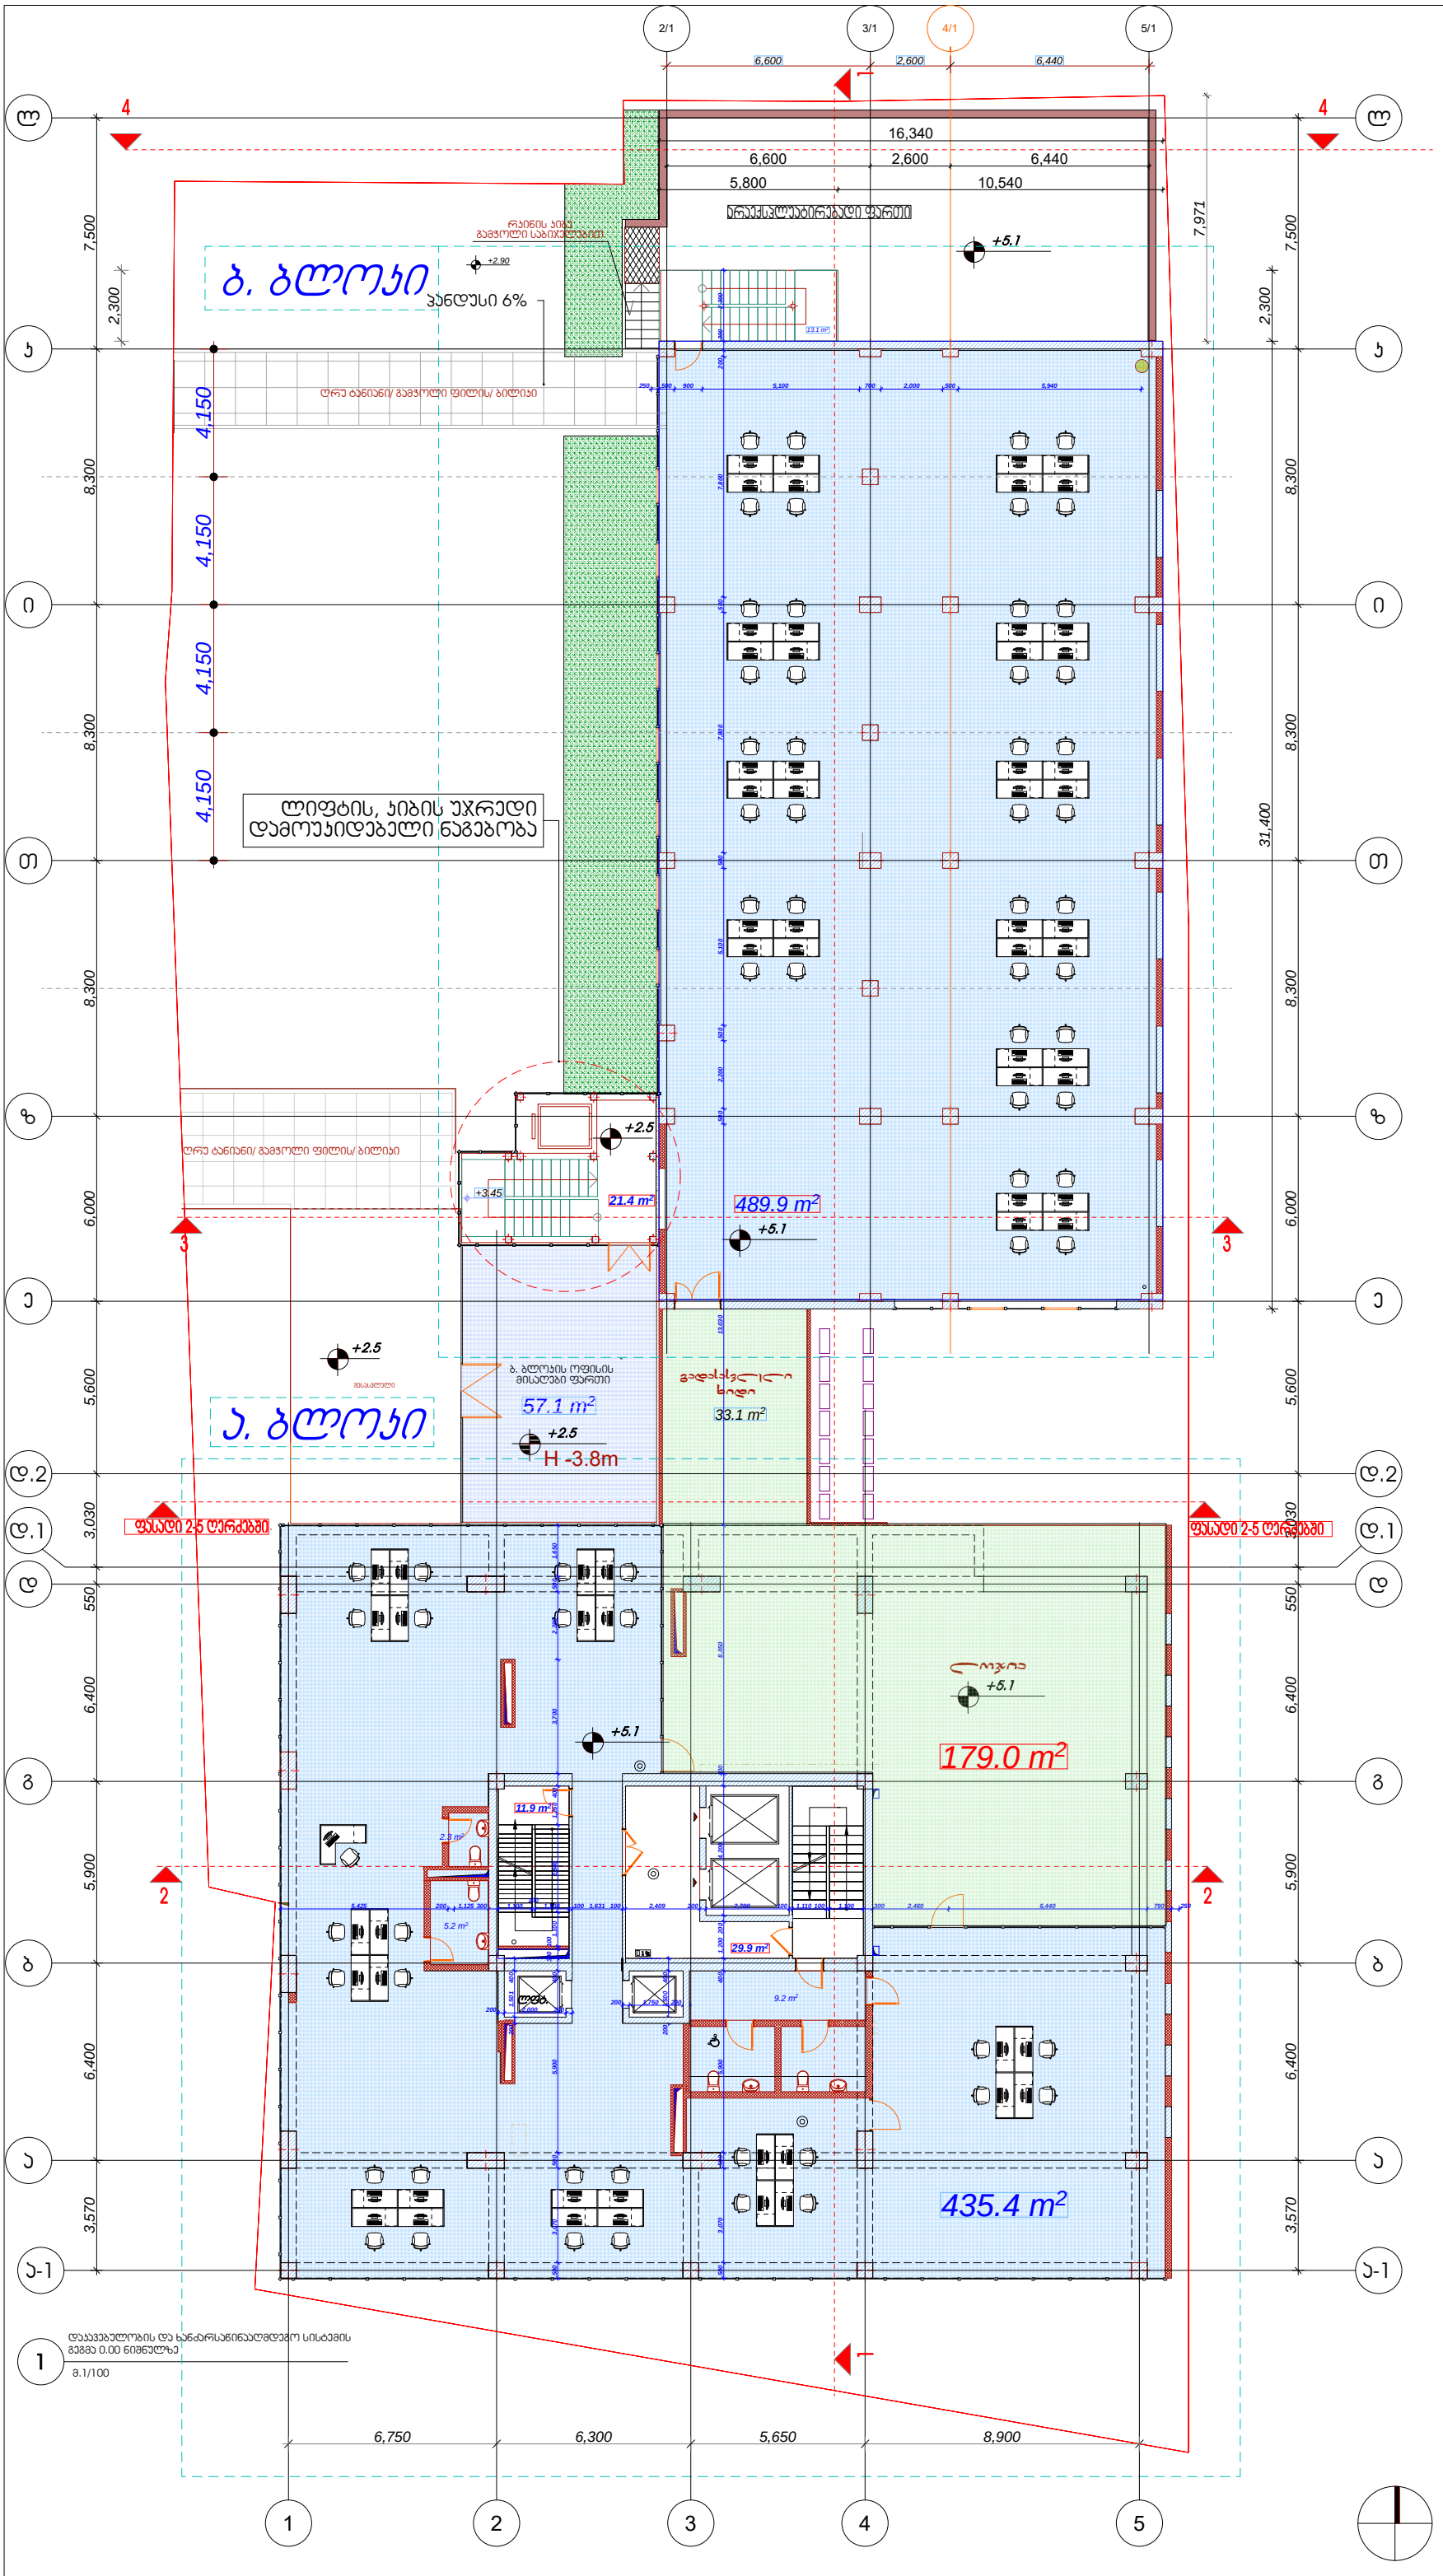

1 დაასვებულობის და ანაარსაწინაარმდეგო სისტემის გეგმა 0.00 ნიშნულზე
მ.1/100

დამგეგმარებელი (არქიტექტურა)
ქუჩა № საფოსტო ინდექსი
ქალაქი ქვეყანა

2

ექსპლიკაცია

ა. ბლოკი ოფისის ფართი	435.4 მ²
ბ. ბლოკი ოფისის ფართი	489.9 მ²
მე-2 სართული ა.და ბ.ბლოკების ოფისის საერთო ფართი	925.3 მ²
საზაფხულო ფართი	211.9 მ²
სადარბაზო კიბის უჯრედის ფართი	120.9 მ²
ბ. ბლოკის ოფისების მიმღების ფართი	57.5 m²

შენიშვნა.
კიბის უჯრედის და სადარბაზოს ფართში მესულია ბ. ბლოკის მისაღების ფართი 57.5მ²

k2 პროექტი - 1200 ²

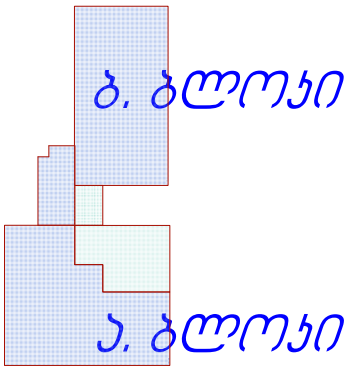

მრავალბინიანი საცხოვრებელი სახლი

ექსპლიკაცია

±0.0 ნიშნულის აღმნიშვნელი
საკადასტრო ხაზი
საკადასტრო ხაზი
3

სიტუაციური სქემა

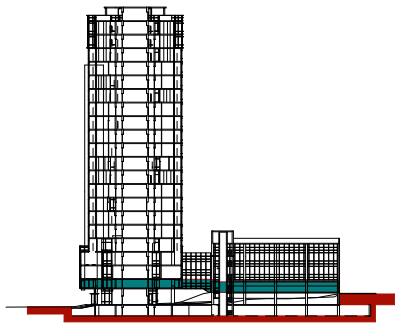

N	
1	
2	
3	
4	
5	
6	

08,04,17
CAD DWG FILE: TITLEBLOCK/IBC
შეასრულა პოპა ძლიერიშვილი
შეამოწმა
საავტორო უფლებები პოპა ძლიერიშვილი

სათაური

II სართულის გეგმა

+5.1

A-703

A1

დამგეგმარებელი (არქიტექტურა)
ქუჩა №ა საფოსტო ინდექსი
ქალაქი ქვეყანა

3 ექსპლიკაცია

ა. ბლოკი ოფისი	435.4 მ²
ბ. ბლოკი ოფისი	489.9 მ²
მე-3 სართული ოფისის საერთო ფართი	925.3 მ²

სადარბაზო ჯიბის უჯრედი	63.8 მ²
საზაფხულო ფართი	223.9მ²

k2 ჯროკი- 1144.6 მ ²

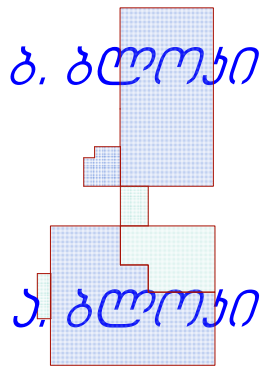

მრავალბინიანი საცხოვრებელი სახლი

ექსპლიკაცია

±0.0 ნიშნულის აღმნიშვნელი

საკვდასტრო ხაზი

საკვდასტრო ხაზი

3

სიტუაციური სქემა

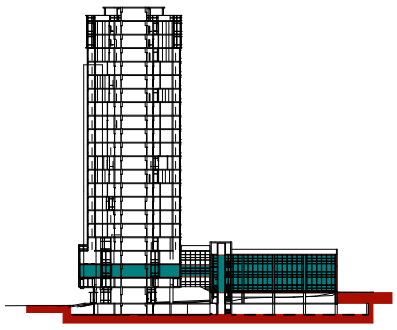

N	
1	
2	
3	
4	
5	
6	

08,04,17
CAD DWG FILE: TITLEBLOCK/IBC
შესრულა ჯობა ძლიერიშვილი
შეამოწმა
საავტორო უფლებები ჯობა ძლიერიშვილი

სათაური

III სართულის გეგმა

+8.1

A-704

A1

4

ექსპლიკაცია

ა. ბლოკი ოფისი	435.4 მ²
ბ. ბლოკი ოფისი	489.9 მ²
მე-4 სართული ოფისის საერთო ფართი	925.3 მ²
სადარბაზო კიბის უჯრედი	63.8 მ²
სახანძრო ფართი	223.9მ²

k2 კრიტი- 1144.6 მ ²

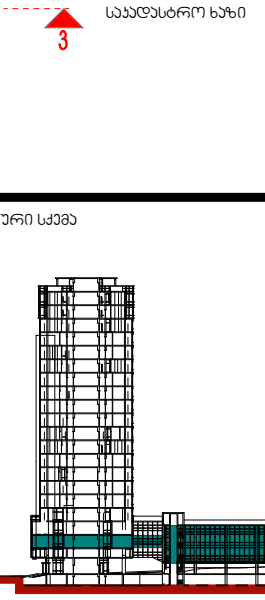

მრავალბინიანი საცხოვრებელი სახლი

ექსპლიკაცია

±0.0 ნიშნულის აღმნიშვნელი

საკვდასტრო ხაზი

საკვდასტრო ხაზი

3

სიტუაციური სქემა

N		
1		
2		
3		
4		
5		
6		

08,04,17

CAD DWG FILE: TITLEBLOCK/IBC

სათაური

IV სართულის გეგმა

+11.1

A-704

A1

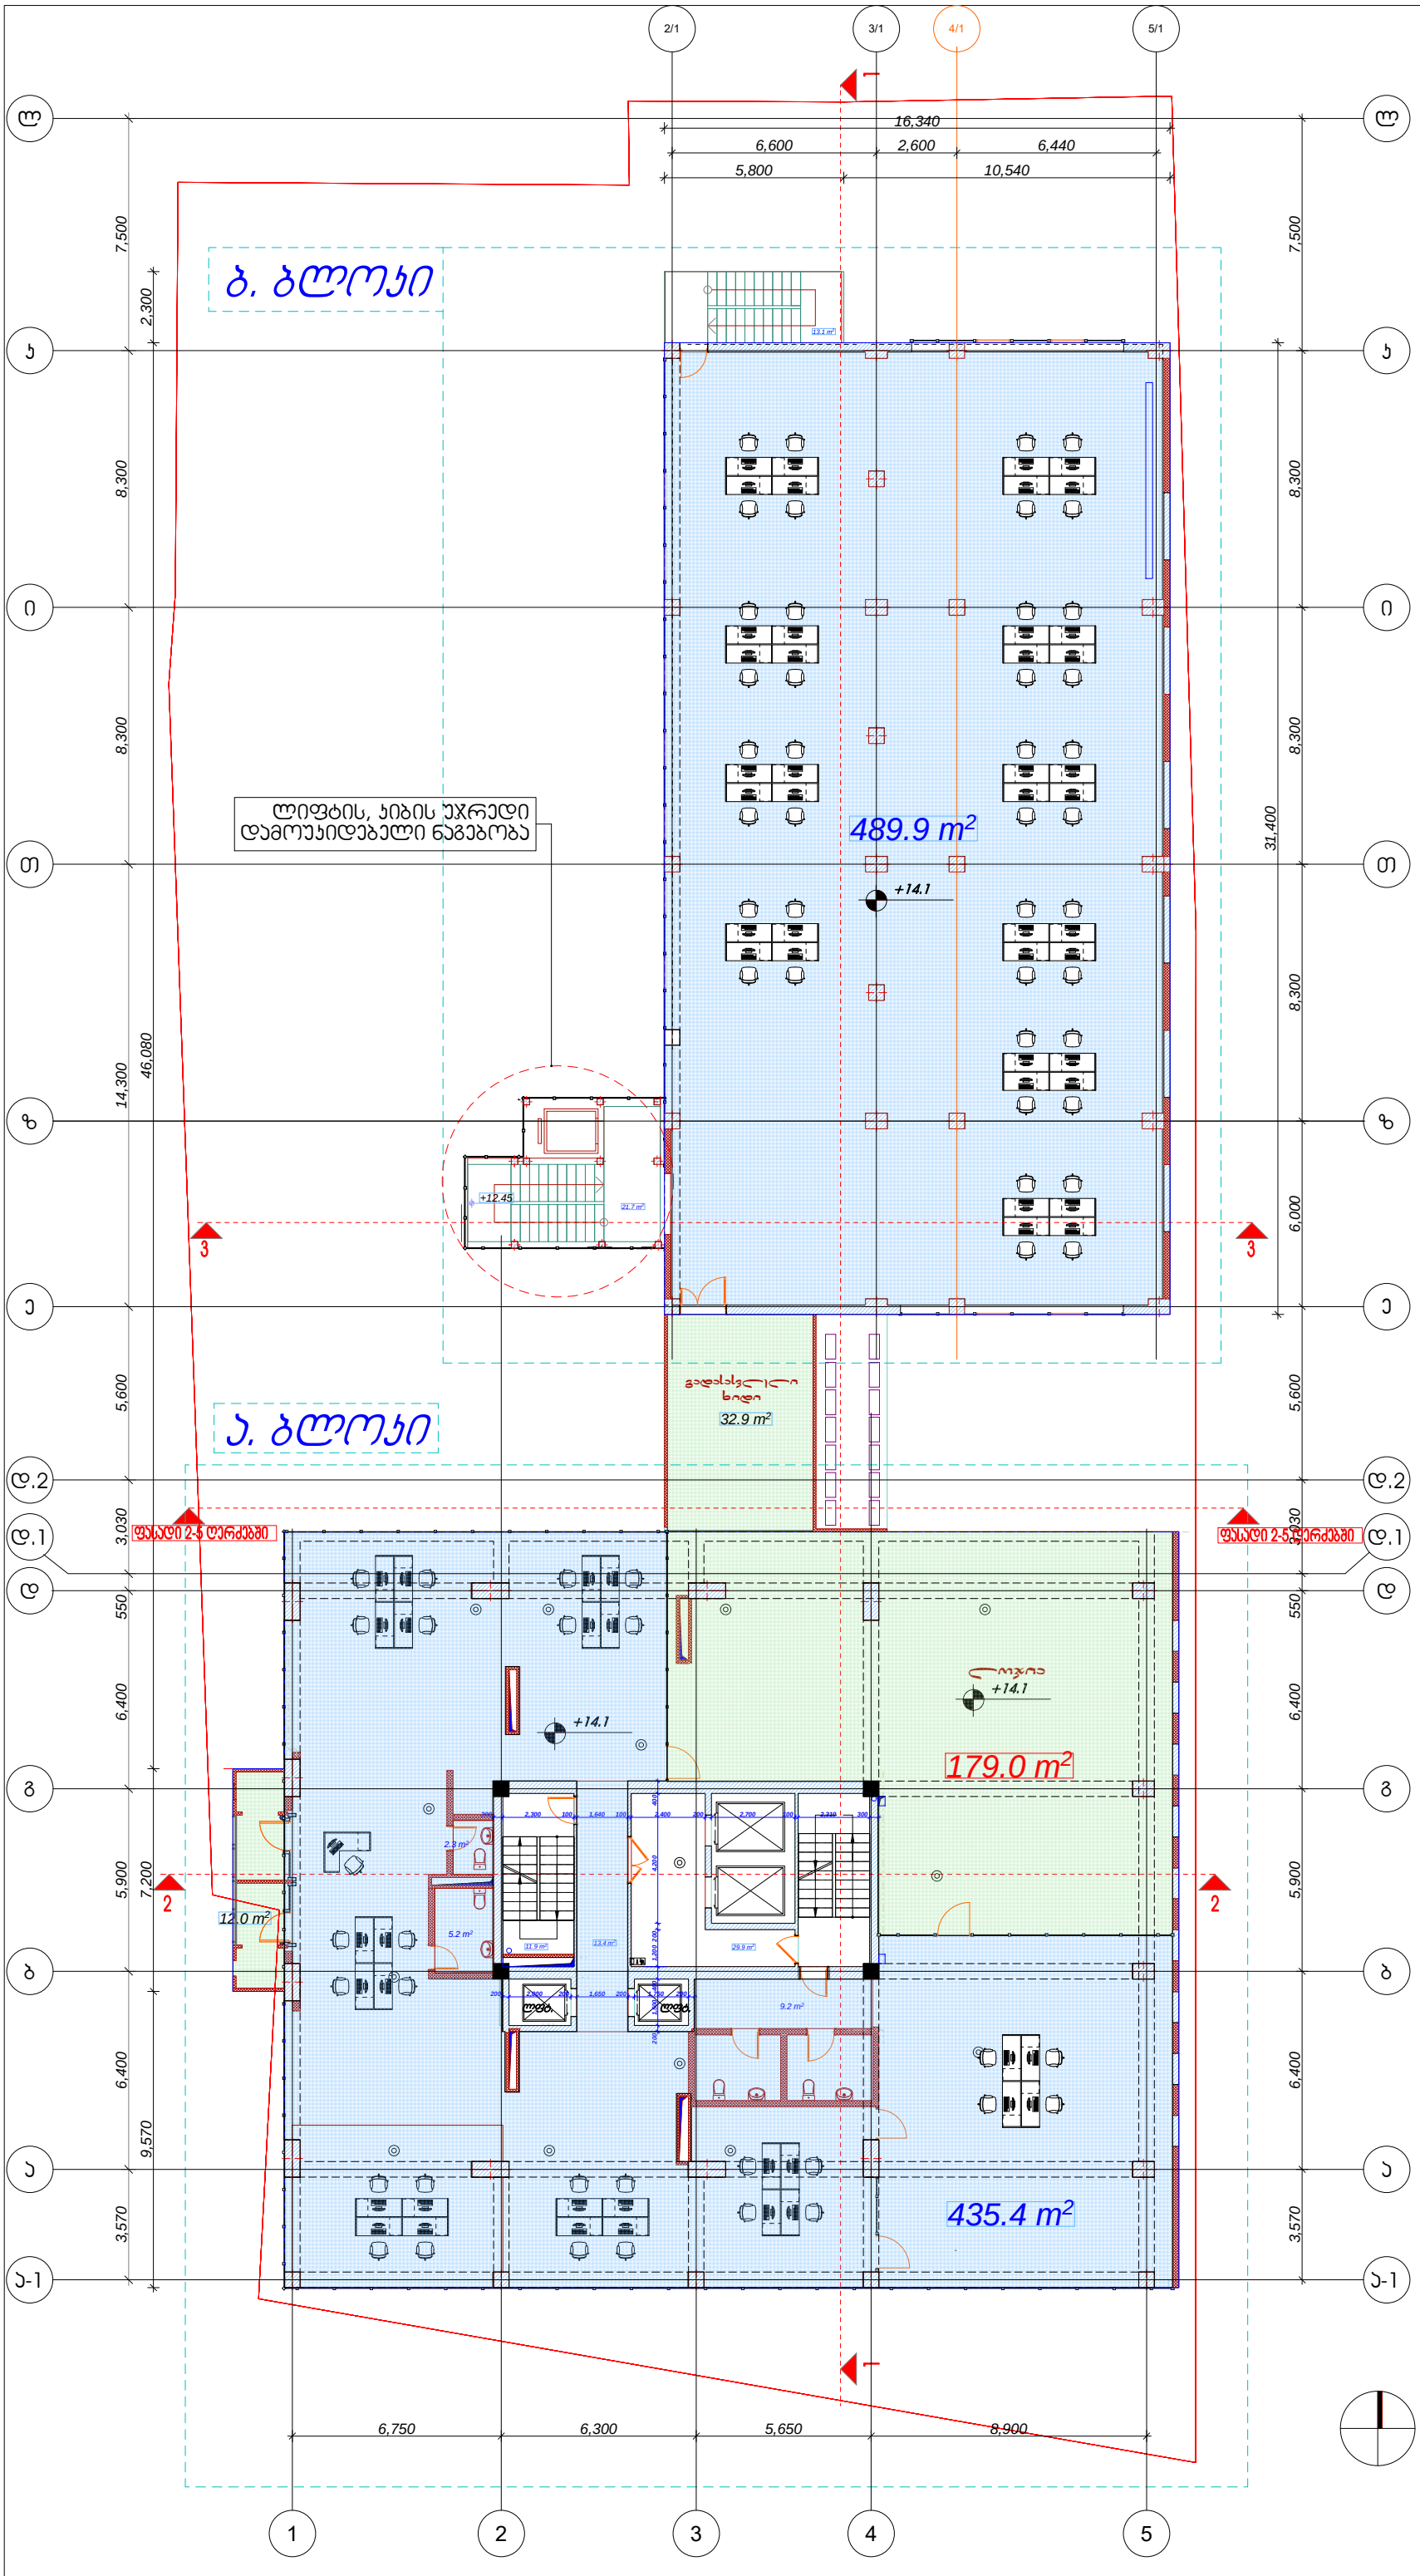

დამგეგმარებელი (არქიტექტურა)
ქუჩა №ა საფოსტო ინდექსი
ქალაქი ქვეყანა

5

ექსპლიკაცია

ა. ბლოკი	ოფისი	435.4 მ²
ბ. ბლოკი	ოფისი	489.9 მ²

მე-5 სართული ოფისის საერთო ფართი	925.3 მ²

სადარბაზო ჯიბის უჯრედი	63.8 მ²
საზაფხულო ფართი	223.96²

k2 პროექი- 1144.6 მ ²

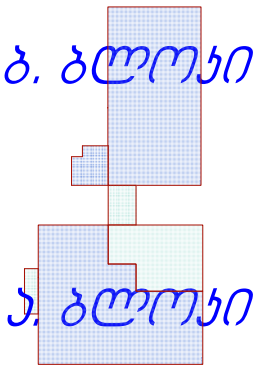

მრავალბინიანი საცხოვრებელი სახლი

ექსპლიკაცია

±0.0 ნიშნულის აღმნიშვნელი

საყრდენსტრო ხაზი

საყრდენსტრო ხაზი

3

სიტუაციური სქემა

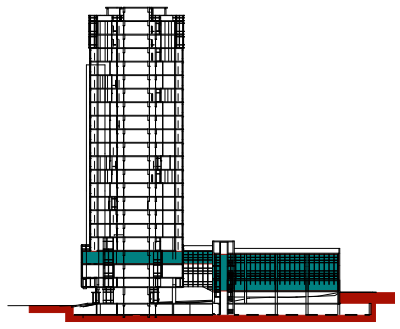

N	
1	
2	
3	
4	
5	
6	

08,04,17

CAD DWG FILE: TITLEBLOCK/IBC

შეასრულა ჯობა ძლიერიშვილი

შეამოწმა

საავტორო უფლებები ჯობა ძლიერიშვილი

სათაური

V სართულის გეგმა

+14.1

A-104

A1

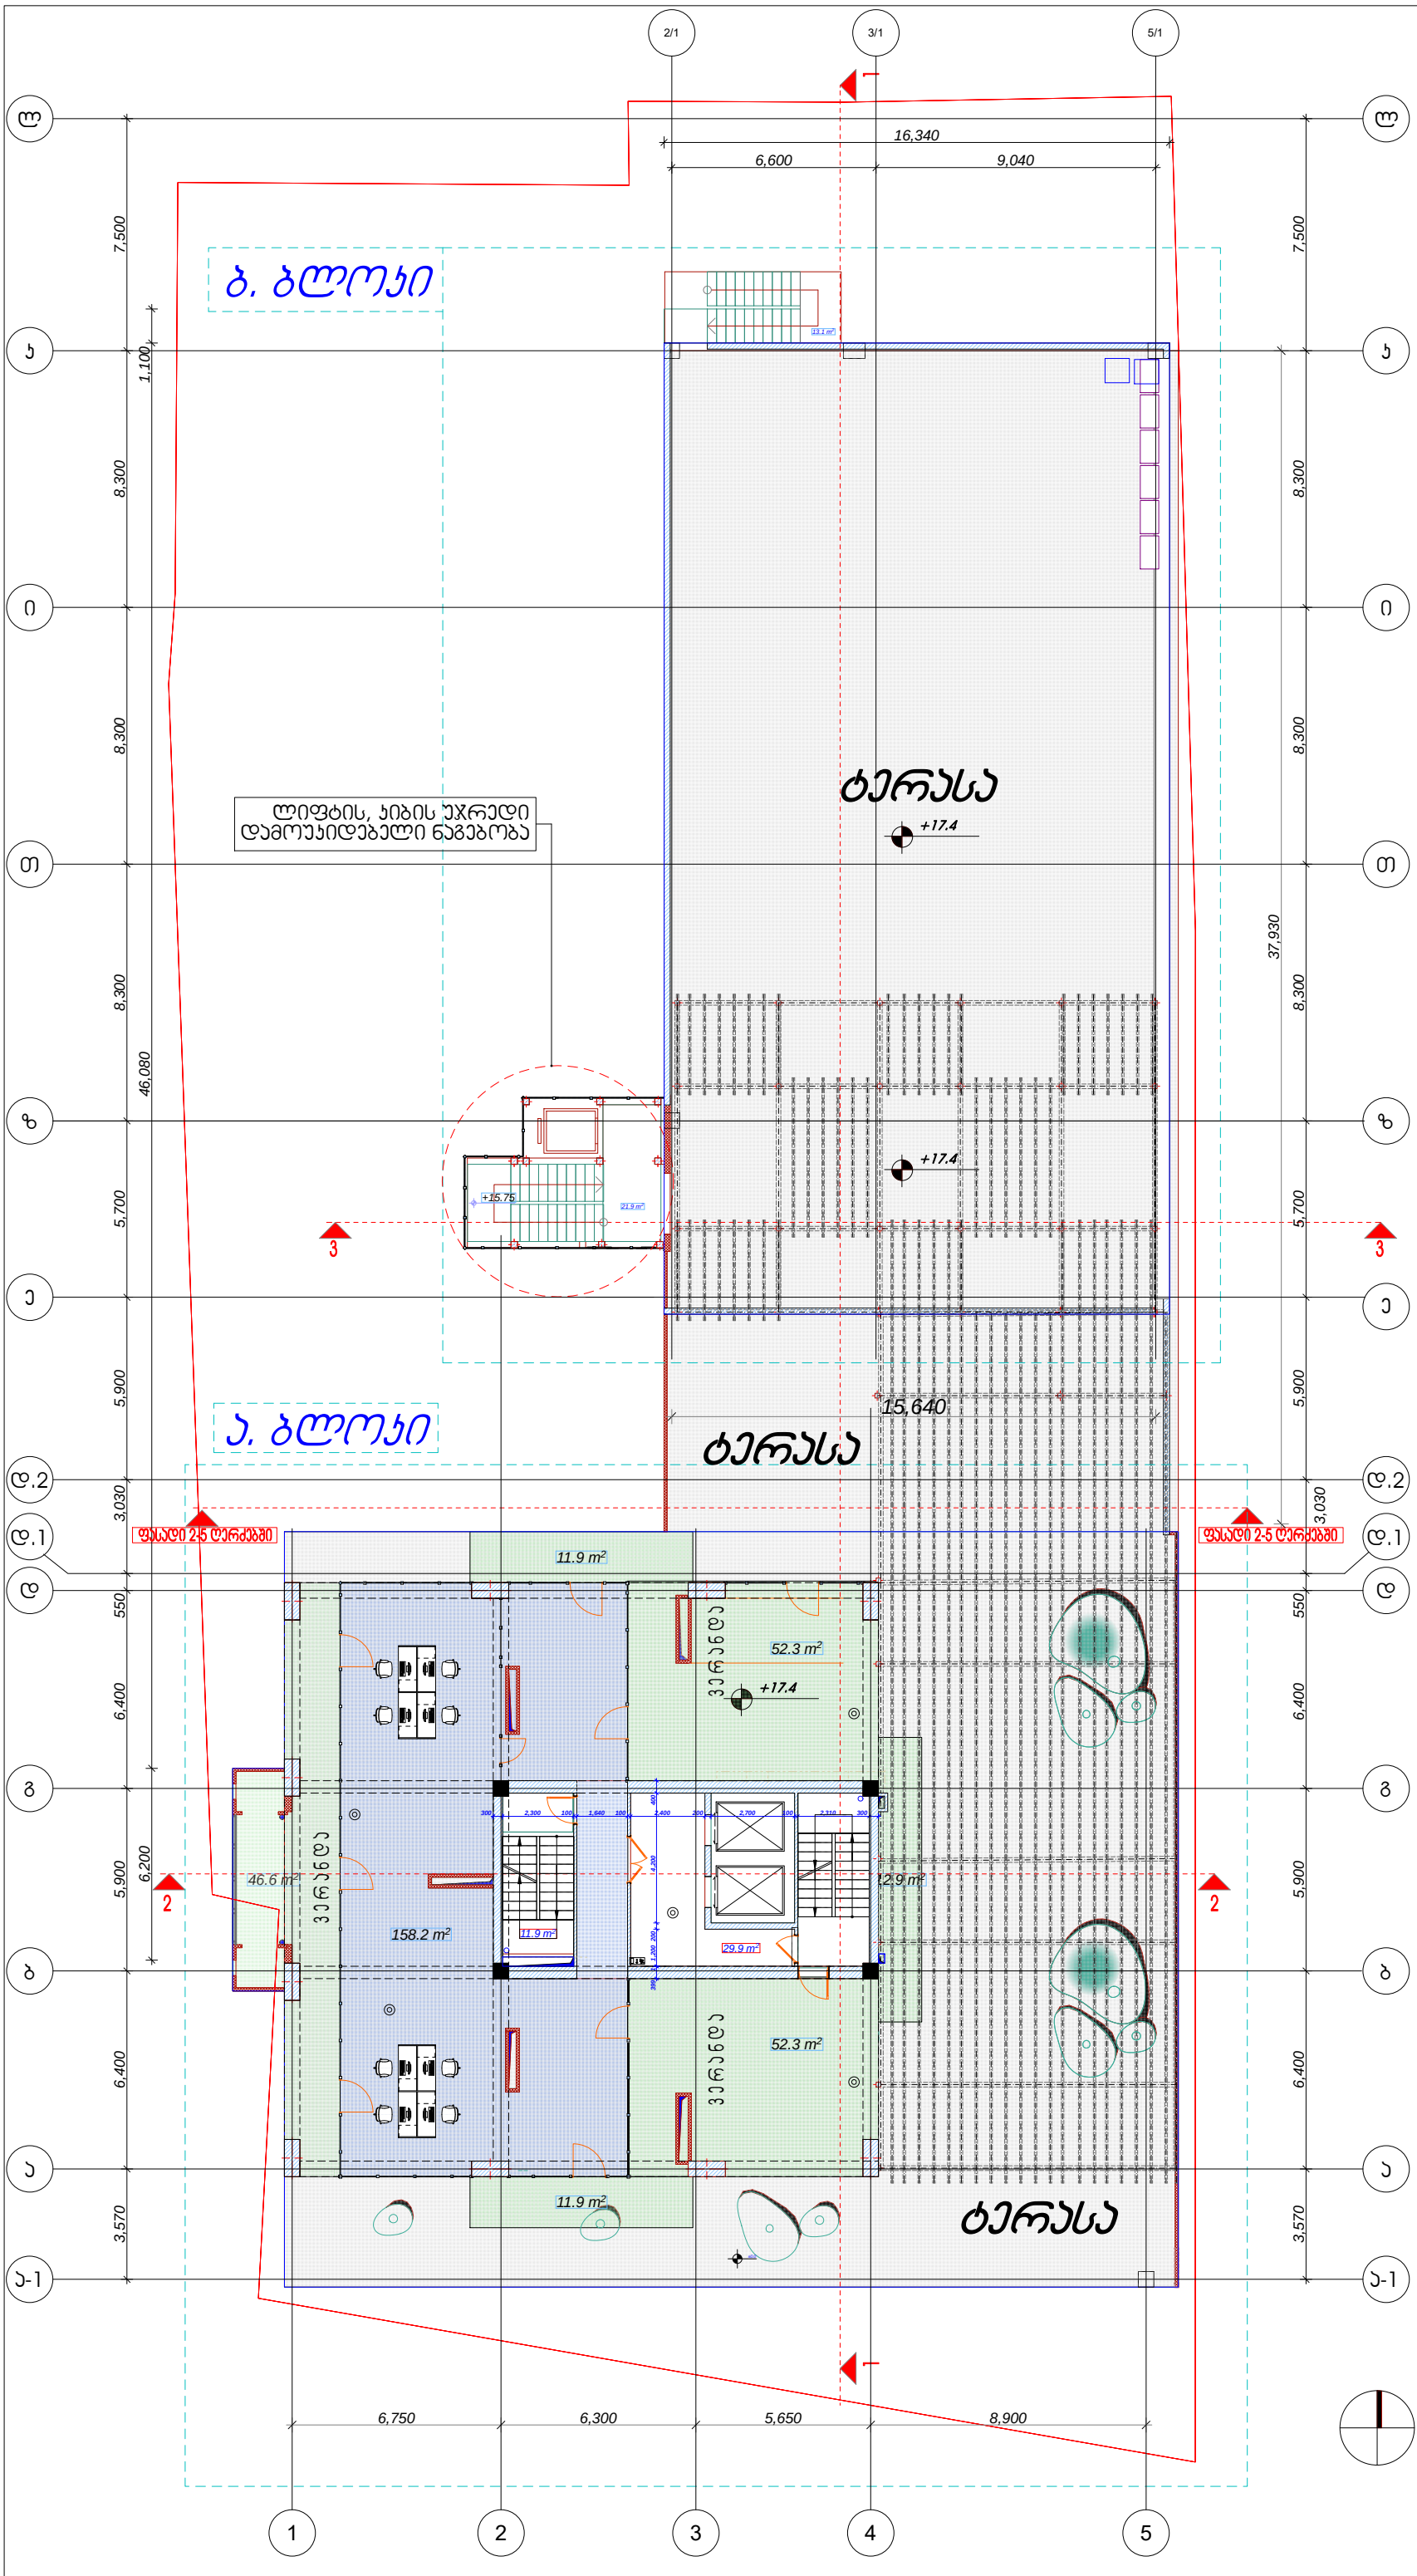

დამგეგმარებელი (არქიტექტურა)
ქუჩა №ა საფოსტო ინდექსი
ქალაქი ქვეყანა

6

ექსპლიკაცია

მე-6 სართული ტერასა

ა. ბლოკი ოფისის ფართი	158.2მ²
მე-6 სართული ოფისის საერთო ფართი	158.2მ²
სადარბაზო კიბის უჯრედი	63.8მ²
საზაფხულო ფართი	1121.9მ²

შენიშვნა. საზაფხულო ფართში შეყვანილი მაკვს ვერანდის და ტერასის ფართები.

k2 პროექი- 320.4m²

ბ. ბლოკი

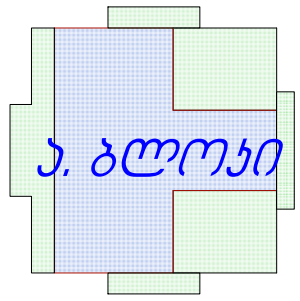

მრავალბინიანი საცხოვრებელი სახლი

ექსპლიკაცია

±0.0 ნიშნულის აღმნიშვნელი

საკვდასტრო ხაზი

საკვდასტრო ხაზი

3

სიტუაციური სქემა

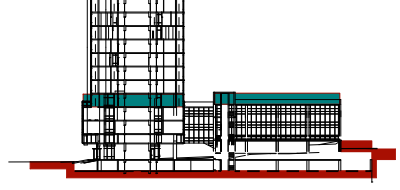

N		
1		
2		
3		
4		
5		
6		

08,04,17

CAD DWG FILE: TITLEBLOCK/IBC

შესრულა პოპა ძლიერიშვილი

შეამოწმა

საავტორო უფლებები პოპა ძლიერიშვილი

სათაური

VI სართულის გეგმა

+17.4

A-705

A1

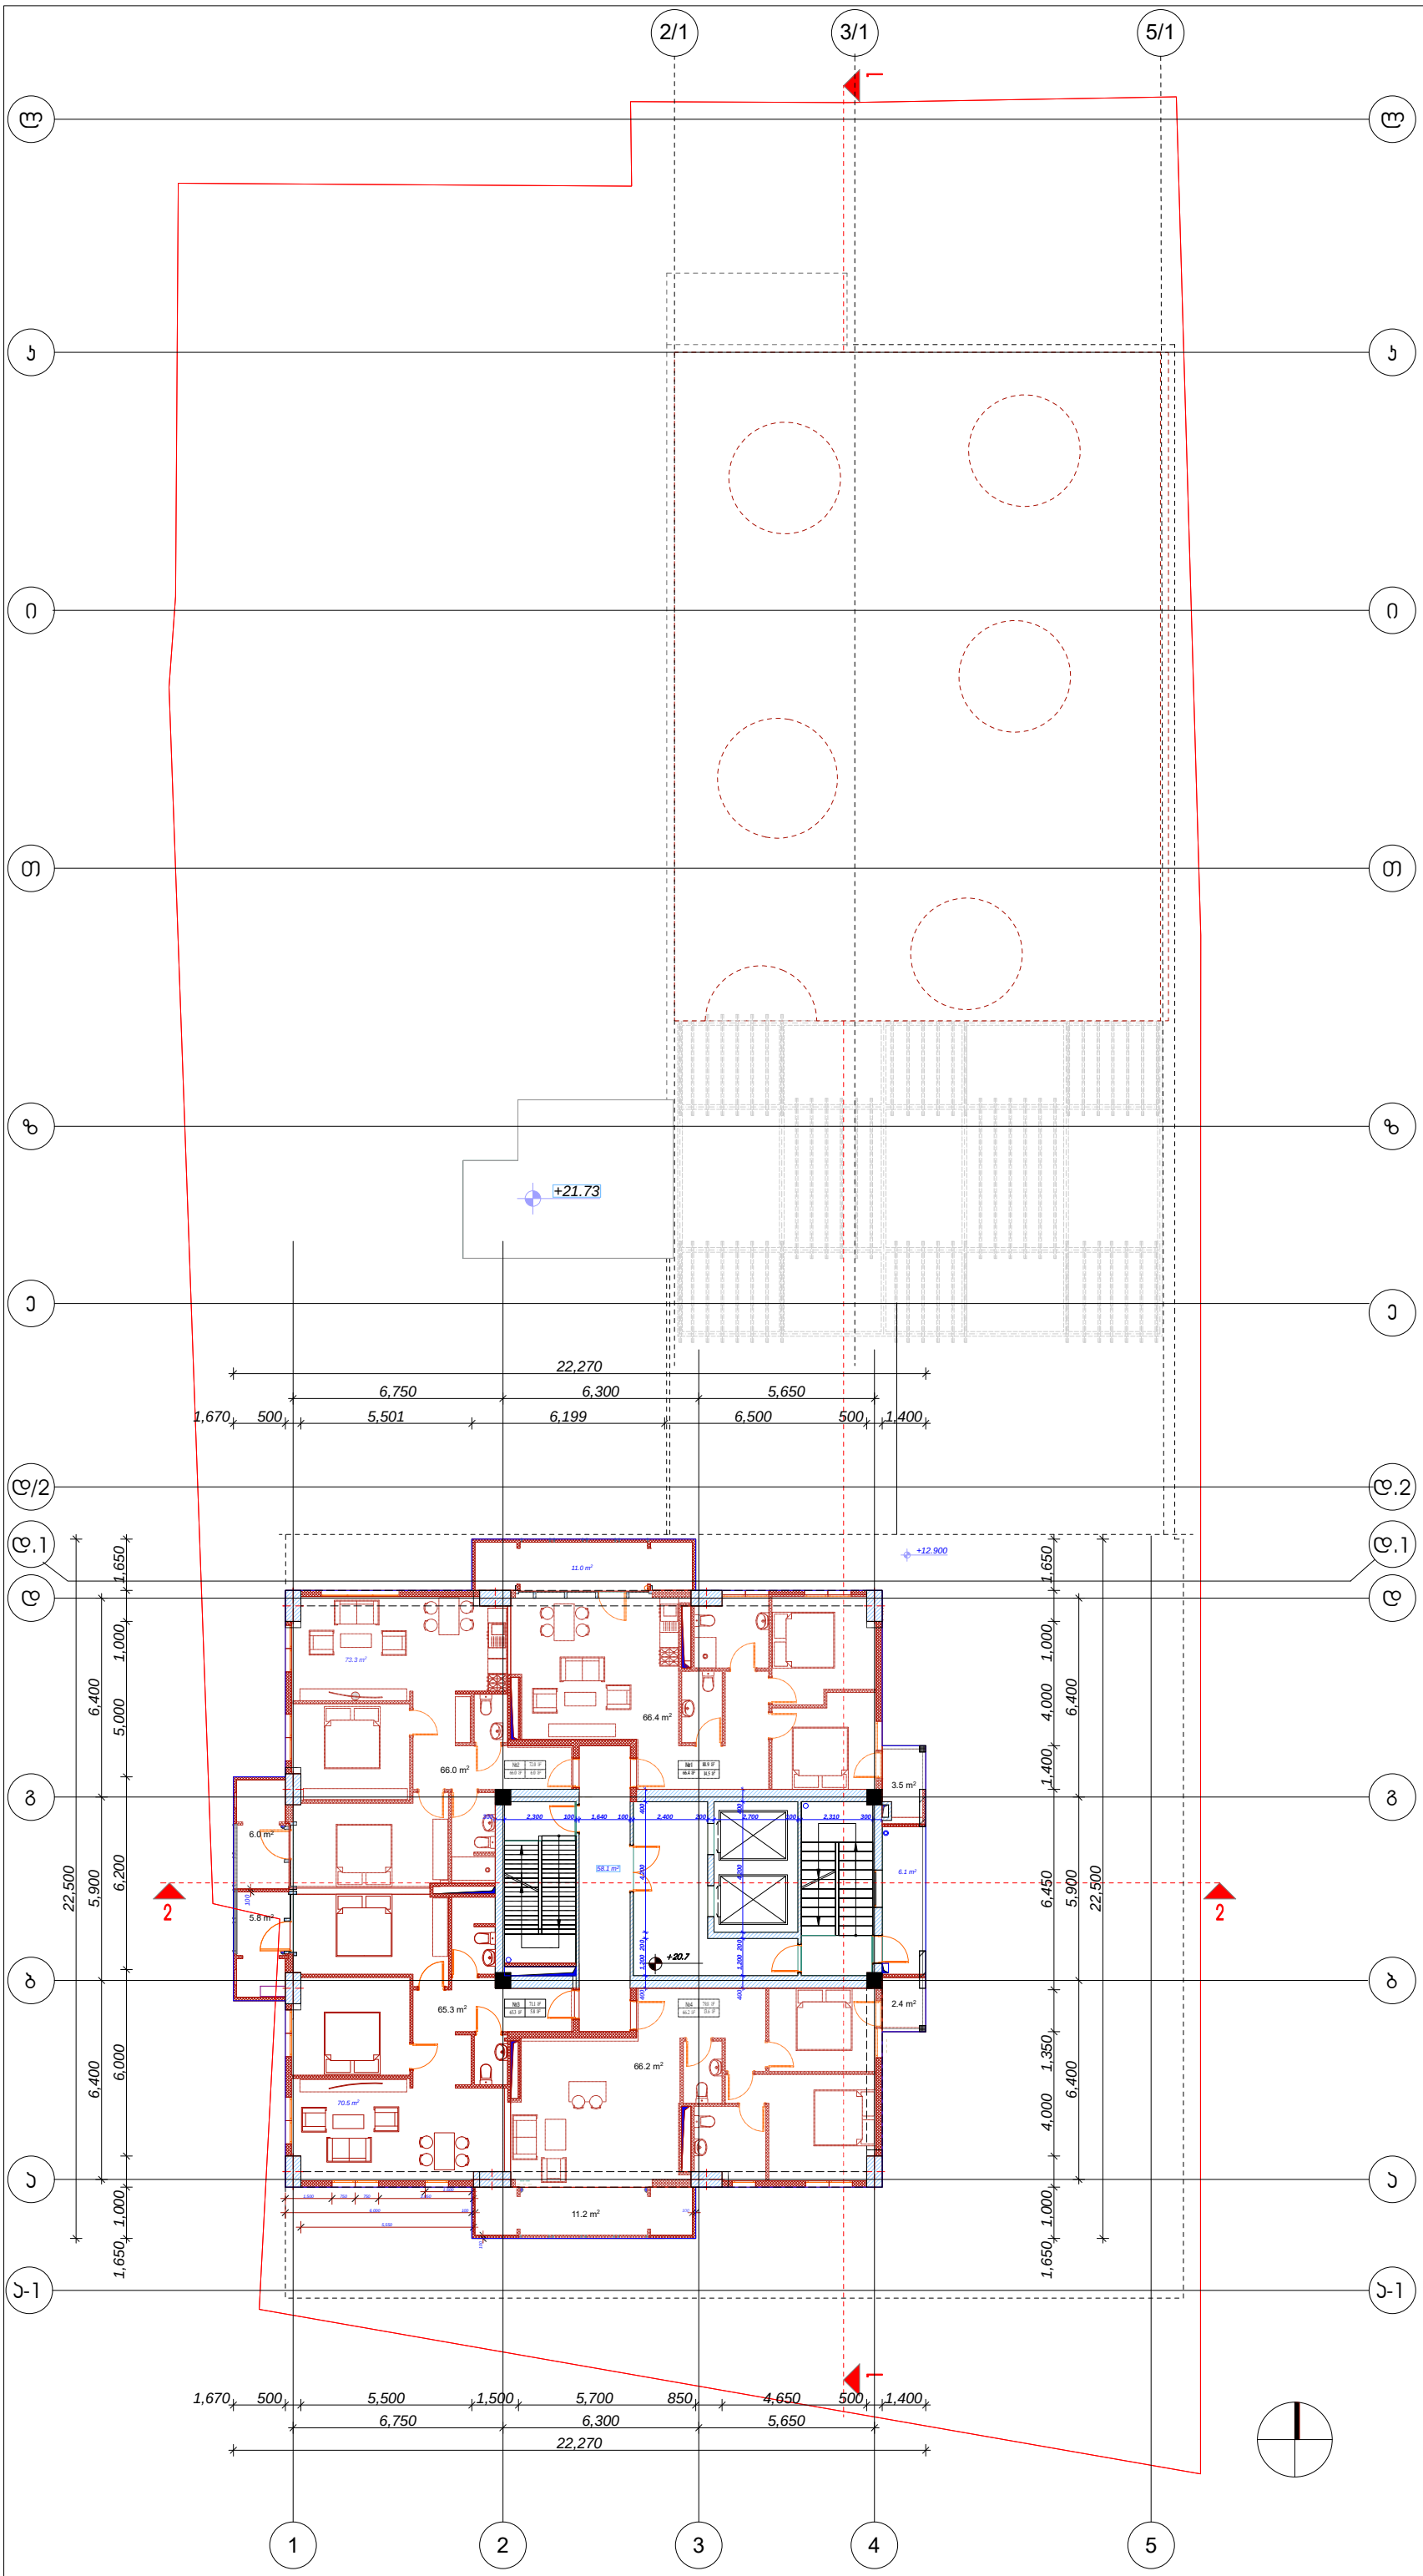

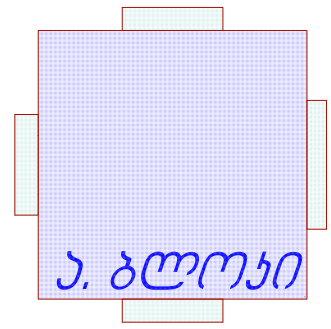

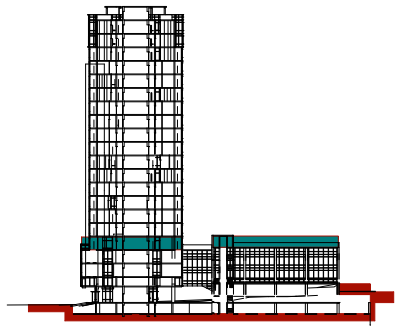

58.1 m2

სათაური

A1

N

TITLEBLOCK/IBC

08,04,17

11.0 m2

6.1 m2

100

6,000 100

100

6,750 6,300 5,650

1,670 500 5,500 1,500 5,700 850 4,650 500 1,400

22,270

6,400 5,900 6,400

1,650 1,000 4,000 1,350 6,450 1,400 4,000 1,000 1,650

22,500

6,400 5,900 6,400

1,650 1,000 6,000 6,200 5,000 1,000 1,650

22,500

6,750 6,300 5,650

1,670 500 5,501 6,199 6,500 500 1,400

22,270

5,550

1,500 750 750 3,050

1,500

100

300 2,300 100 1,640 100 2,400 200 2,700 100 2,310 300 400 1,200 200 4,200 400 400 1,200 200 4,200 400

+12.900

±0.0

70.5 m2

73.3 m2

65.3 m2

5.8 m2

სიტუაციური სქემა

a

b

g

d

e

z

T

i

k

a-1

d.2

d.1

l

a-1

7

№1
66.4 m2

80.9 m2
14.5 m2

№2
66.0 m2

72.0 m2
6.0 m2

№3
65.3 m2

71.1 m2
5.8 m2

№4
66.2 m2

79.8 m2
13.6 m2

VII სართულის გეგმა

მრავალბინიანი საცხოვრებელი სახლი

ექსპლიკაცია:

საზაფხულო
ფართი

14.5 m2

საცხოვრებელი
ფართი

66.4 მ2 ბინა 11

ბინა 12

ბინა 13

ბინა 14

80.9 m2

6.0 m2 66.0 m2 72.0 m2

5.8 m2 65.3 m2 71.1 m2

13.6 m2 66.2 m2 79.8 m2

სადარბაზო 6.1 მ2 58.1 მ2

+20.7

კ2 კროკი- 384.8 მ2

+20.7

1 1

2 2

ა. ბლოკი

ა. ბლოკი

ექსპლიკაცია

ნიშნულის აღმნიშვნელი

საკადასტრო ხაზი

3

საკადასტრო ხაზი

+21.73

66.2 m2

66.0 m2
3.5 m2

6.0 m2

11.2 m2

2.4 m2

66.4 m2

1 2 3 4 5

a

b

g

d

e

z

T

i

k

l

2/1 3/1 5/1

d/2

d.1

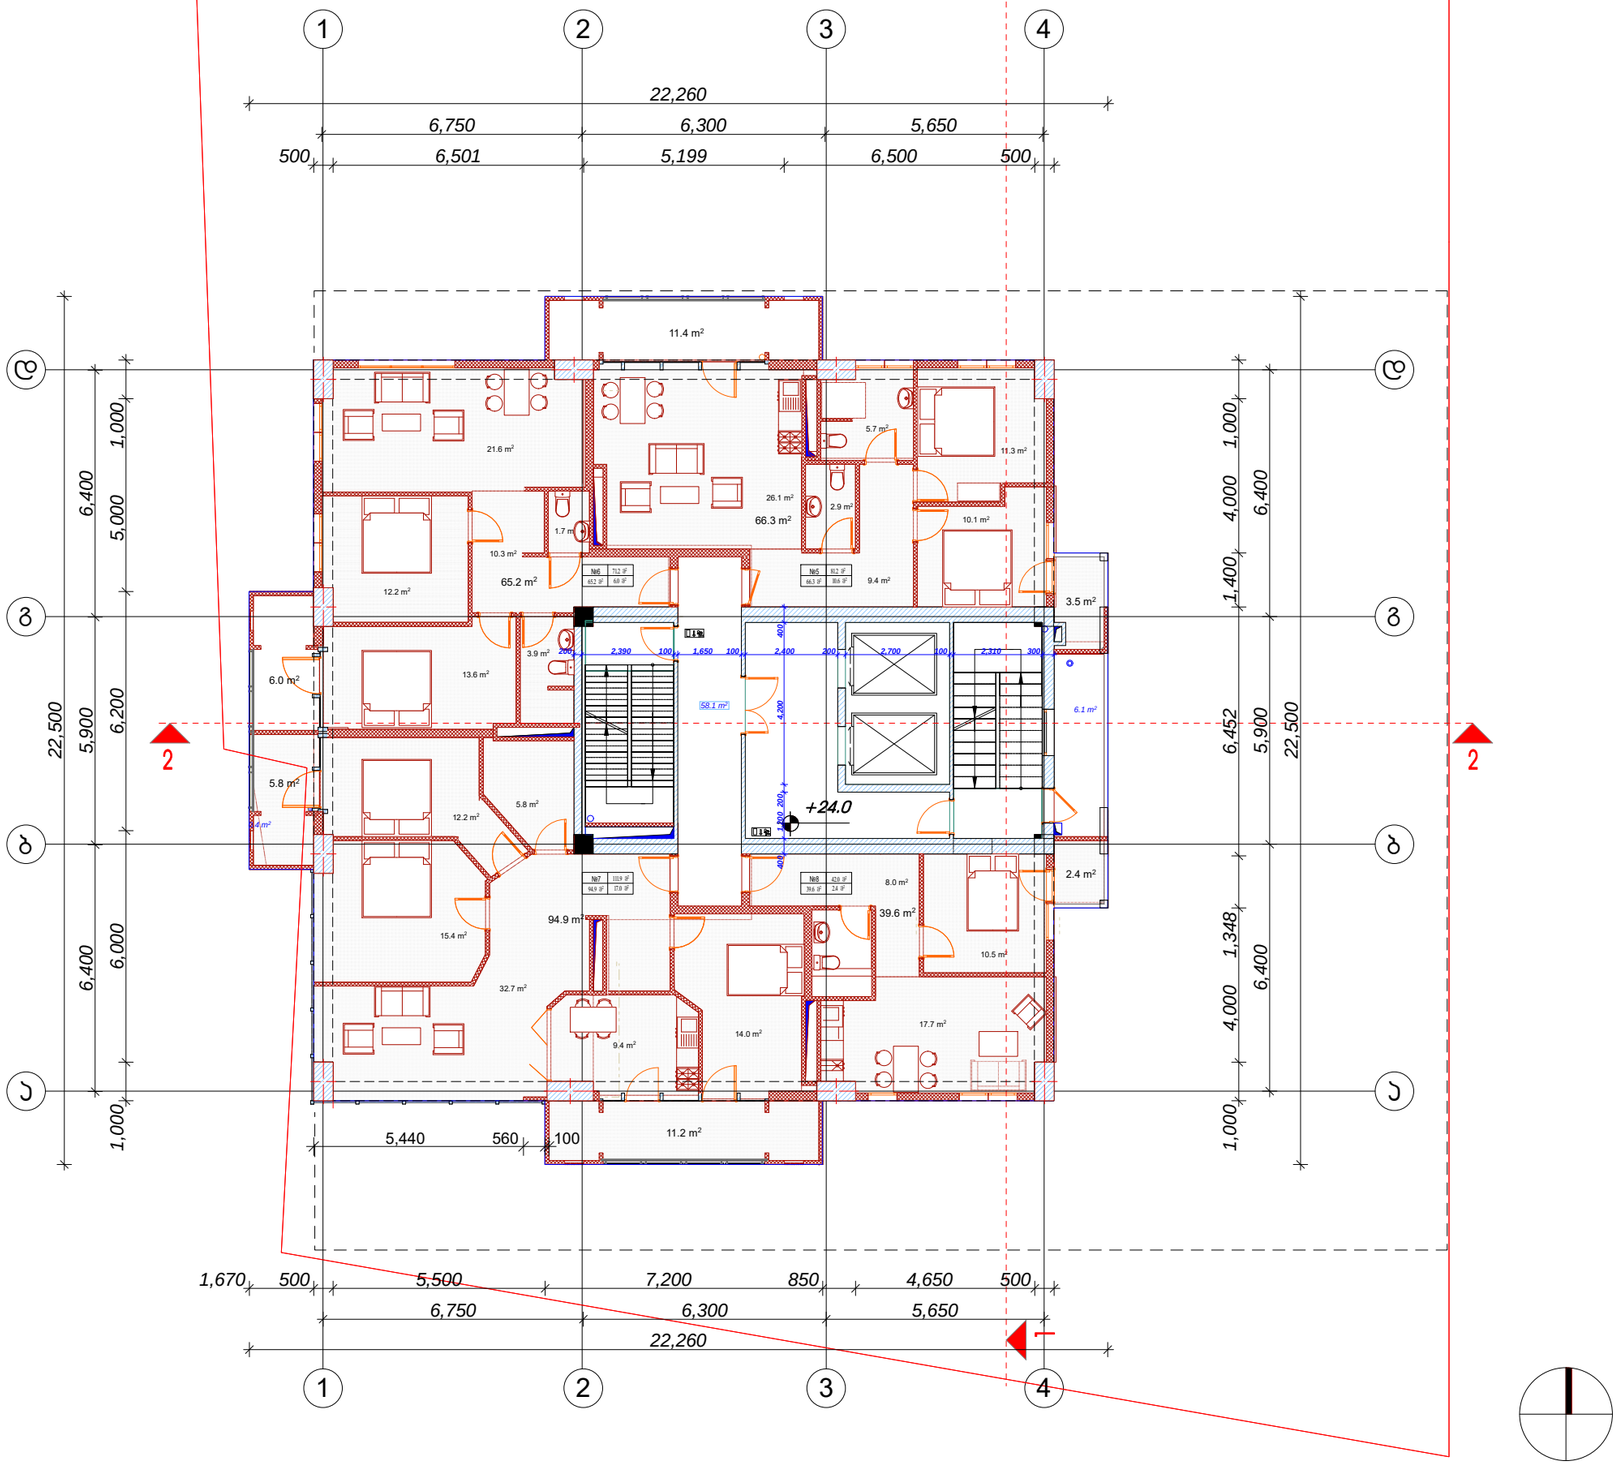

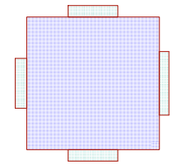

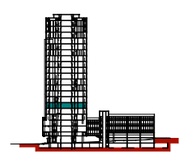

58.1 m2

სათაური

A2

N

TITLEBLOCK/IBC

A-107
08,04,17

6.1 m2

10.5 m2
17.7 m2
8.0 m2
2.9 m2

5.7 m2

11.3 m2

26.1 m2

9.4 m2

10.1 m2

12.2 m2

1.7 m2
3.9 m2
13.6 m2

21.6 m2

10.3 m2
15.4 m2

12.2 m2

5.8 m2

9.4 m2

14.0 m2

32.7 m2

2.4 m2

39.6 m2

500 6,501 5,199 6,500 500

1,000 4,000 1,348 6,452 1,400 4,000 1,000

1,670 500 5,500 7,200 850 4,650 500

1,000 6,000 6,200 5,000 1,000

6,750 6,300 5,650

6,400 5,900 6,400

6,750 6,300 5,650
6,400 5,900 6,400

22,260

22,500

22,500

22,260

5,440 560 100

200 2,390 100 1,650 100 2,400 200 2,700 100 2,310 300
400 1,200 200 4,200 400 ±0.0 0.4 m25.8 m2 6.0 m2

66.3 m2

3.5 m2

11.4 m2

65.2 m2

94.9 m2

11.2 m2

დამგეგმარებელი (არქიტექტურა)

ქუჩა # საფოსტო ინდექსი

ქალაქი ქვეყანა

მრავალბინიანი საცხოვრებელი სახლი

სიტუაციური სქემა

შენიშვნები

შეასრულა

შეამოწმა

სავტორო უფლებები

V III სართულის გეგმა

კობა ძლიერიშვილი

კობა ძლიერიშვილი

8

1 2 34

a

b

g

d

1 2 34

a

b

g

d

№5

66.3 m2

81.2 m2

10.6 m2

№6

65.2 m2

71.2 m2

6.0 m2

№7

94.9 m2

111.9 m2

17.0 m2

№8

39.6 m2 2.4 m2

42.0 m2

ექსპლიკაცია:

საზაფხულო

ფართი

14.9 m2

საცხოვრებელი

ფართი

66.3 მ2 ბინა 15

ბინა 16

ბინა 17

ბინა 18

81.2 m2

6.0 m2 65.2 m2 71.2 m2

17.0 m2 94.9 m2 111.9 m2

2.4 m2 39.6 m2 42.0 m2

სადარბაზო 6.1 მ2 58.1 მ2

+24.0

კ2 კროკი- 385.5მ2

+24.0

1

2 2

ა. ბლოკი

ექსპლიკაცია

ნიშნულის აღმნიშვნელი

საკადასტრო ხაზი

3

საკადასტრო ხაზი

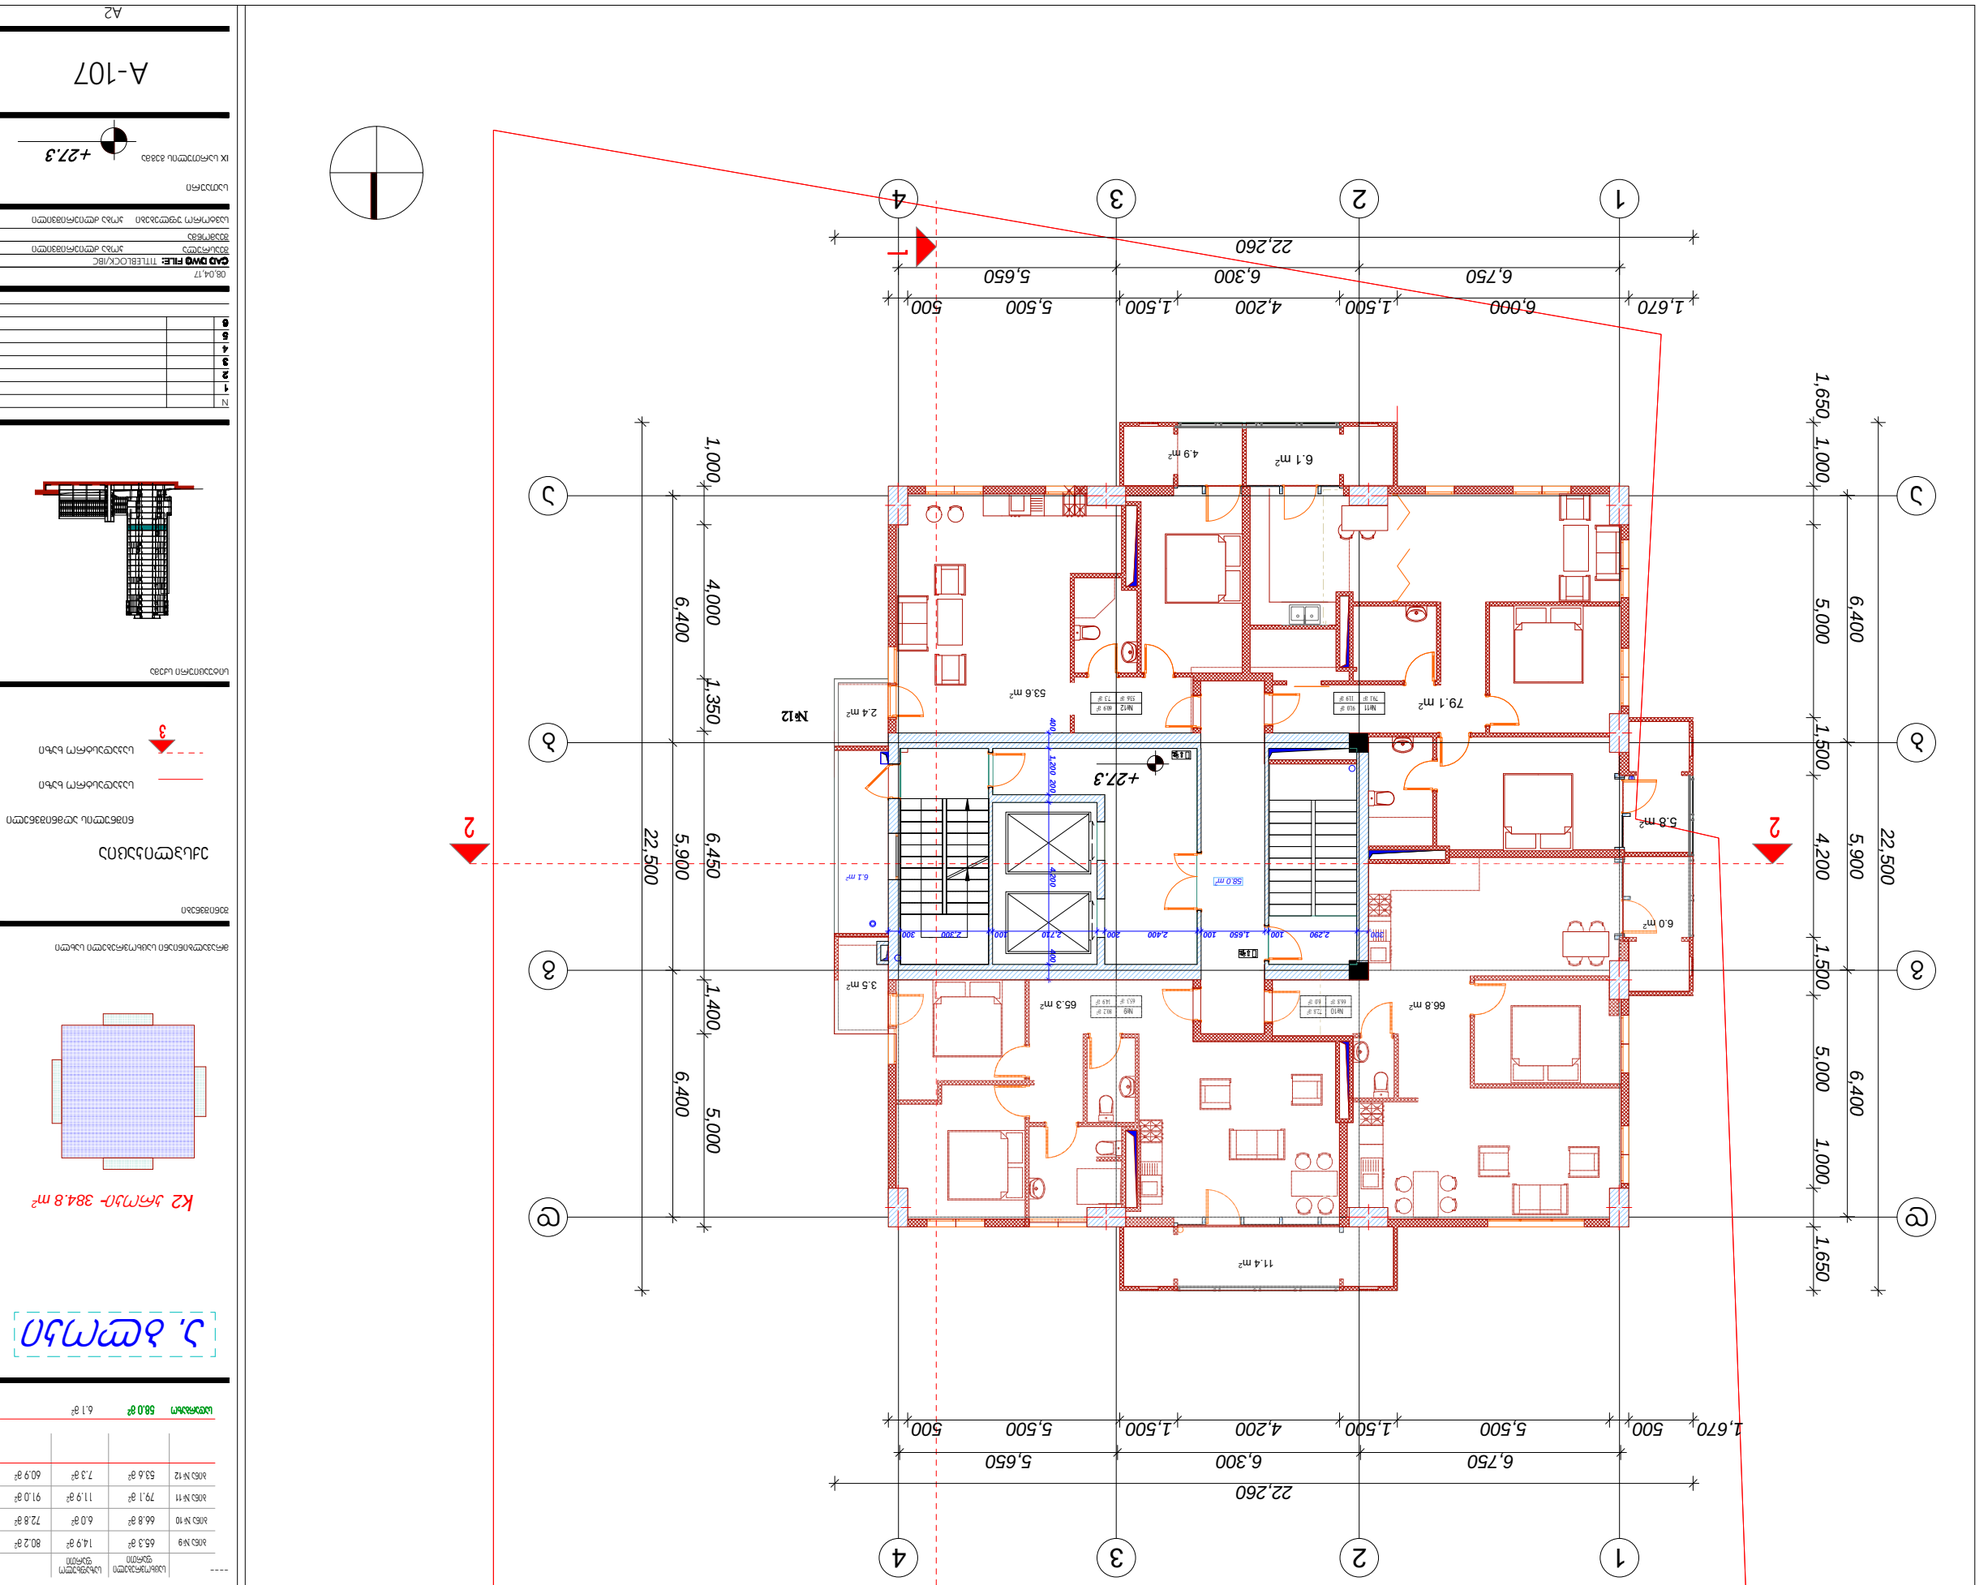

58.0 m2

სათაური

A2

N

TITLEBLOCK/IBC

A-107
08,04,17

6.1 m2

6,750 6,300 5,650

6,400 5,900 6,400

6,750 6,300 5,650
6,400 5,900 6,400

22,260

22,500

22,500

22,260

1,670 6,000 1,500 4,200 1,500 5,500 500

1,000 4,000 1,350 6,450 1,400 5,000

1,670 500 5,500 1,500 4,200 1,500 5,500 500

1,650 1,000 5,000 1,500 4,200 1,500 5,000 1,000 1,650 300 2,290 100 1,650 100 2,400 200 2,710 100 2,300 300

400 1,200 200 4,200 400

79.1 m2

53.6 m2

2.4 m2

6.1 m 4.9 m2 2

5.8 m2

1 2 34

a

b

g

d

1 2 34

a

b

g

d

დამგეგმარებელი (არქიტექტურა)

ქუჩა # საფოსტო ინდექსი

ქალაქი ქვეყანა

მრავალბინიანი საცხოვრებელი სახლი

სიტუაციური სქემა

შენიშვნები

შეასრულა

შეამოწმა

სავტორო უფლებები

IX სართულის გეგმა

კობა ძლიერიშვილი

კობა ძლიერიშვილი

9

#12

№12

53.6 m2

60.9 m2

7.3 m2

№11

79.1 m2

91.0 m2

11.9 m2

№10

66.8 m2

72.8 m2

6.0 m2

№9

65.3 m2

80.2 m2

14.9 m2

ექსპლიკაცია:

საზაფხულო

ფართი

14.9 m2

საცხოვრებელი

ფართი

65.3 მ2 ბინა 19

ბინა 110

ბინა 111

ბინა 112

80.2 m2

6.0 m2 66.8 m2 72.8 m2

11.9 m2 79.1 m2 91.0 m2

7.3 m2 53.6 m2 60.9 m2

სადარბაზო 6.1 მ2 58.0 მ2

+27.3

+27.3

1

2 2

კ2 კროკი- 384.8 მ2

ა. ბლოკი

ექსპლიკაცია

ნიშნულის აღმნიშვნელი

საკადასტრო ხაზი

3

საკადასტრო ხაზი

65.3 m2

6.0 m2

66.8 m2

3.5 m2

11.4 m2

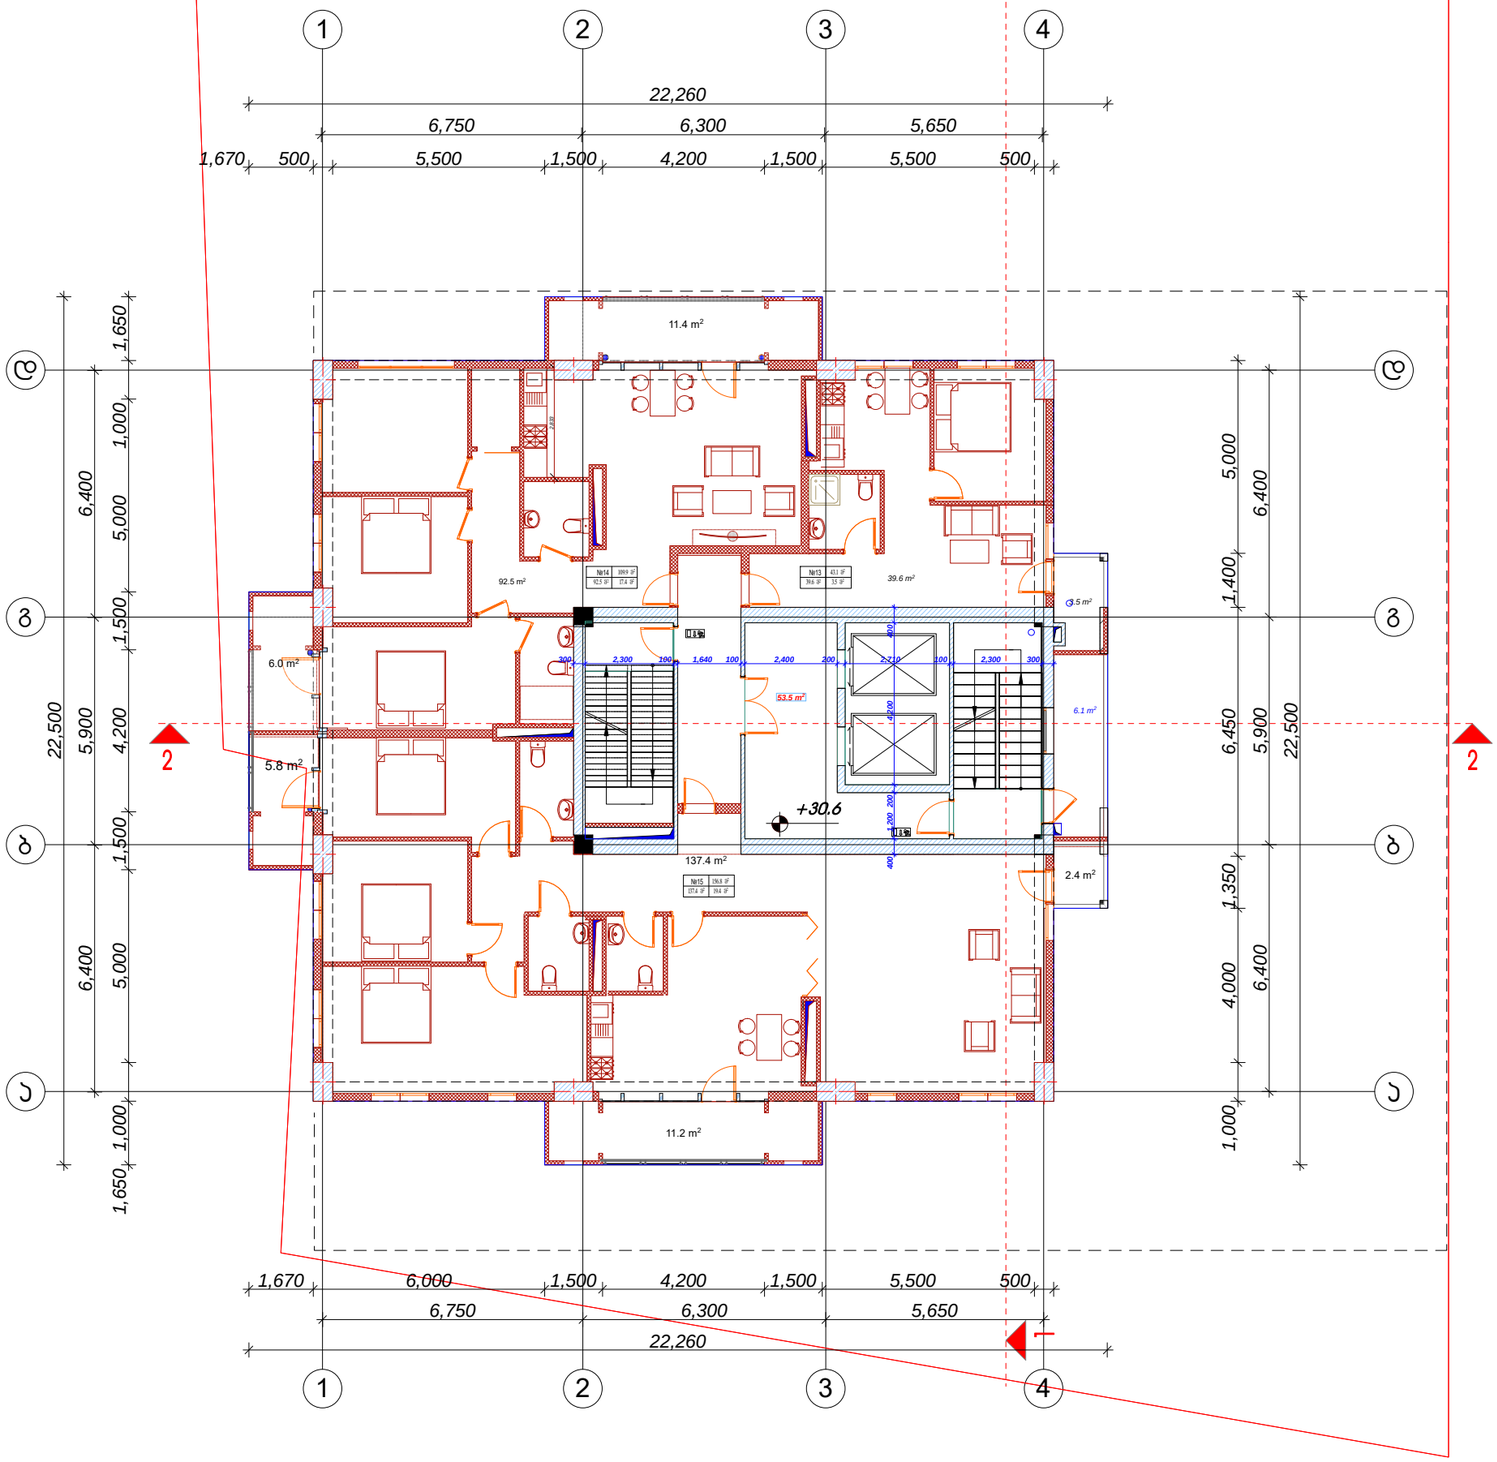

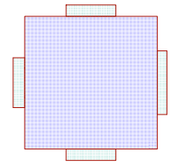

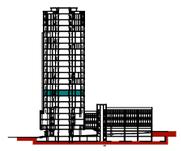

სათაური

A2

N

TITLEBLOCK/IBC

A-108
08,04,17

6.1 m2

137.4 m2

39.6 m2

3.5 m2

2.4 m2

6,750 6,300 5,650

6,400 5,900 6,400

6,750 6,300 5,650
6,400 5,900 6,400

22,260

22,500

22,500

22,260

1,670 6,000 1,500 4,200 1,500 5,500 500

1,000 4,000 1,350 6,450 1,400 5,000

1,670 500 5,500 1,500 4,200 1,500 5,500 500

1,650 1,000 5,000 1,500 4,200 1,500 5,000 1,000 1,650

2,833

300 2,300 100 1,640 100 2,400 200 2,710 100 2,300 300

400 1,200 200 4,200 400 ±0.0

92.5 m2

5.8 m2

11.2 m2

53.5 m2

დამგეგმარებელი (არქიტექტურა)

ქუჩა # საფოსტო ინდექსი

ქალაქი ქვეყანა

მრავალბინიანი საცხოვრებელი სახლი

სიტუაციური სქემა

შენიშვნები

შეასრულა

შეამოწმა

სავტორო უფლებები

X სართულის გეგმა

კობა ძლიერიშვილი

კობა ძლიერიშვილი

10

1 2 34

a

b

g

d

1 2 34

a

b

g

d

№13

39.6 m2

43.1 m2

3.5 m2

№14

92.5 m2

109.9 m2

17.4 m2

№15

137.4 m2

156.8 m2

19.4 m2

ექსპლიკაცია:

საზაფხულო

ფართი

3.5 m2

საცხოვრებელი

ფართი

39.6 მ2 ბინა 113

ბინა 114

ბინა 115

43.1 m2

17.4 m2 92.5 m2 109.9 m2

19.4 m2 137.4 m2 156.8 m2

სადარბაზო 6.1 მ2 53.5 მ2

+30.6

+30.6

1

2 2

კ2 კროკი- 384.8მ2

ა. ბლოკი

ექსპლიკაცია

ნიშნულის აღმნიშვნელი

საკადასტრო ხაზი

3

საკადასტრო ხაზი

6.0 m2

11.4 m2

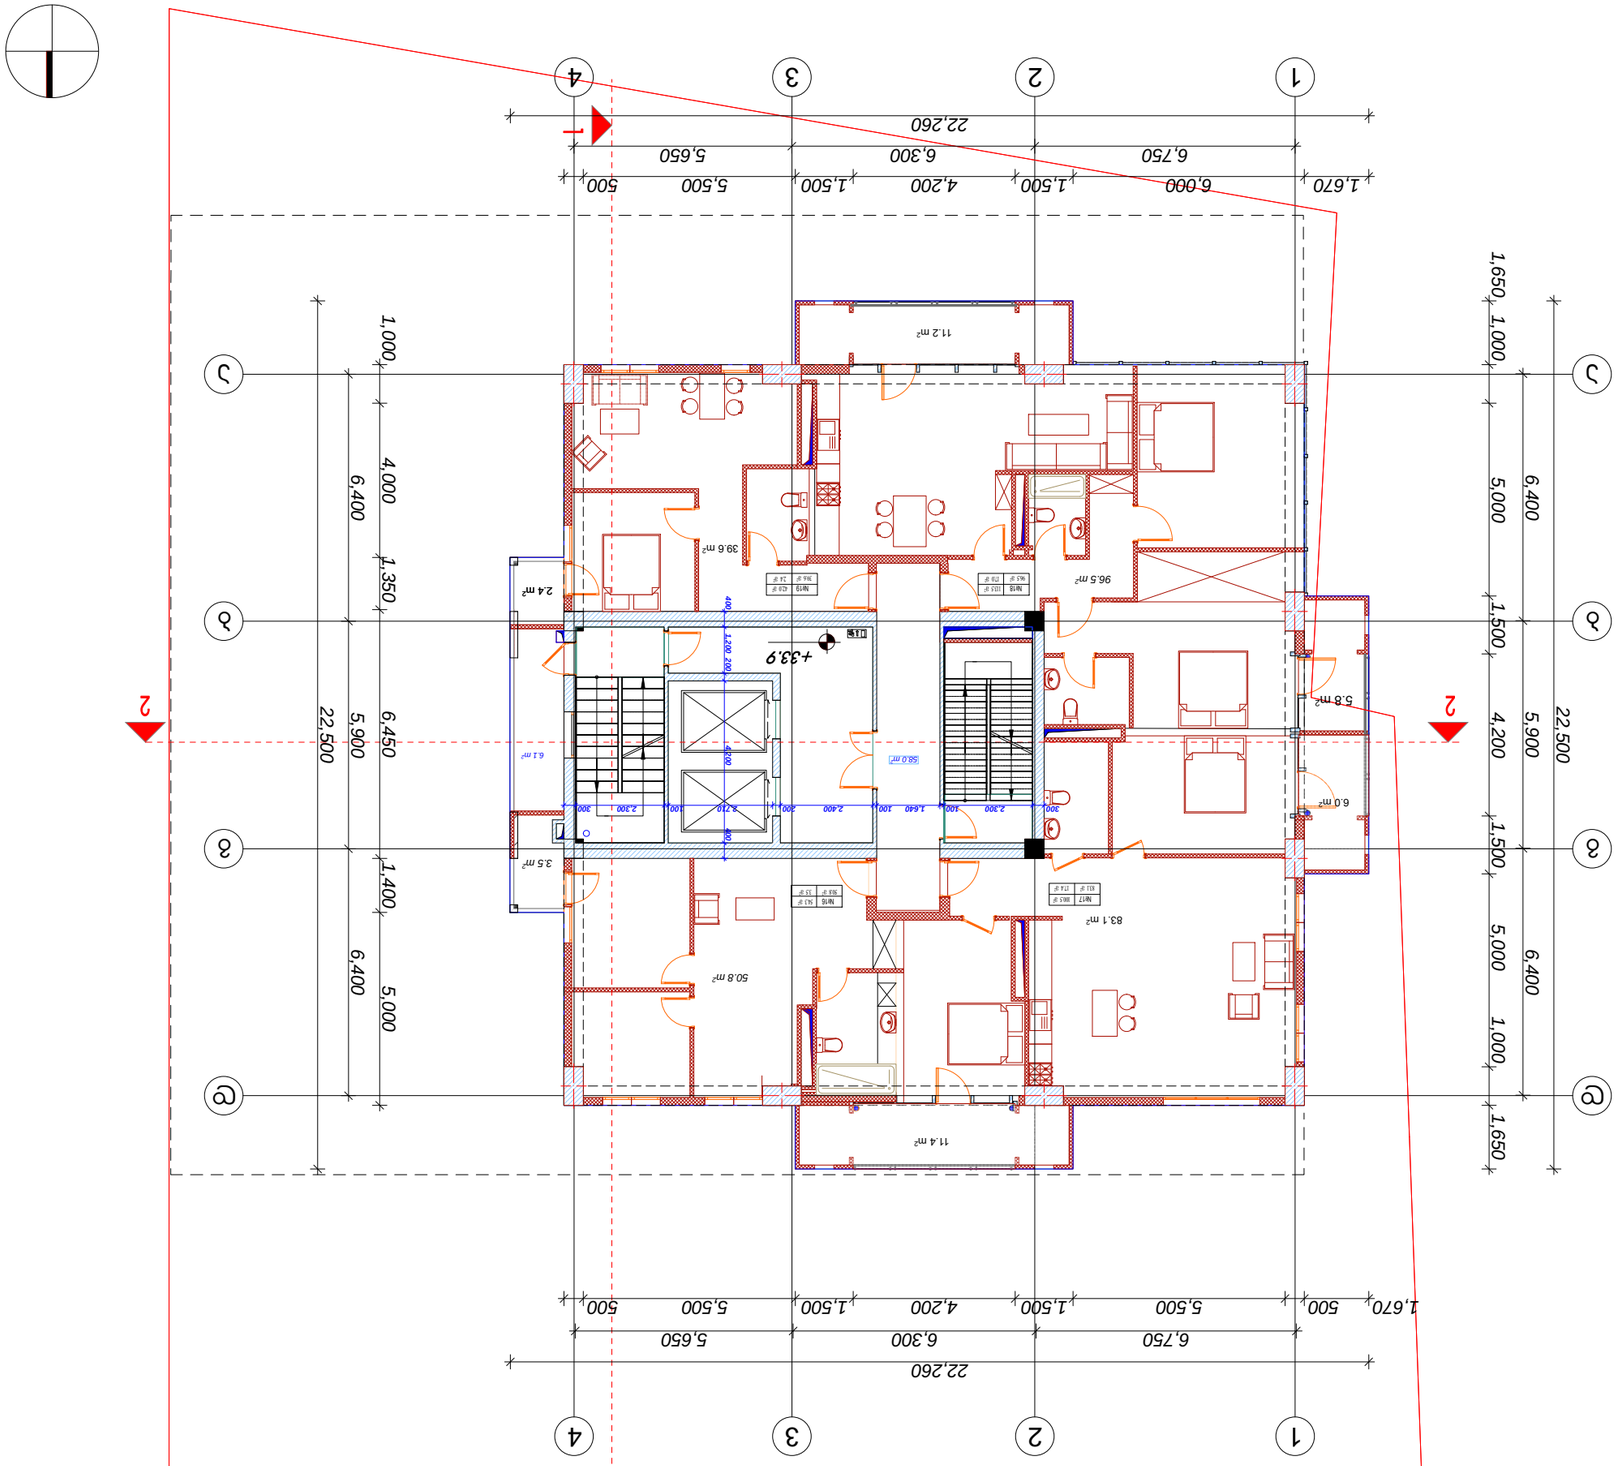

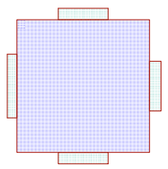

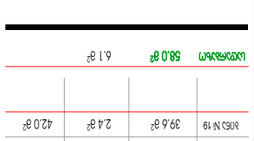

58.0 m2

სათაური

A2

N

TITLEBLOCK/IBC

A-109
08,04,17

6.1 m2

50.8 m2

3.5 m2

96.5 m2

39.6 m2

2.4 m2

6,750 6,300 5,650

6,400 5,900 6,400

6,750 6,300 5,650
6,400 5,900 6,400

22,260

22,500

22,500

22,260

1,670 6,000 1,500 4,200 1,500 5,500 500

1,000 4,000 1,350 6,450 1,400 5,000

1,670 500 5,500 1,500 4,200 1,500 5,500 500

1,650 1,000 5,000 1,500 4,200 1,500 5,000 1,000 1,650 300 2,300 100 1,640 100 2,400 200 2,710 100 2,300 300

400 1,200 200 4,200 400 ±0.0

83.1 m2

5.8 m2

11.2 m2

დამგეგმარებელი (არქიტექტურა)

ქუჩა # საფოსტო ინდექსი

ქალაქი ქვეყანა

მრავალბინიანი საცხოვრებელი სახლი

სიტუაციური სქემა

შენიშვნები

შეასრულა

შეამოწმა

სავტორო უფლებები

XI სართულის გეგმა

კობა ძლიერიშვილი

კობა ძლიერიშვილი

11

1 2 34

a

b

g

d

1 2 34

a

b

g

d

№16

50.8 m2

54.3 m2

3.5 m2

№17

83.1 m2

100.5 m2

17.4 m2

№18

96.5 m2

113.5 m2

17.0 m2

№19

39.6 m2

42.0 m2

2.4 m2

ექსპლიკაცია:

საზაფხულო

ფართი

3.5 m2

საცხოვრებელი

ფართი

50.8 მ2 ბინა 116

ბინა 117

ბინა 118

ბინა 119

54.3 m2

17.4 m2 83.1 m2 100.5 m2

17.0 m2 96.5 m2 113.5 m2

2.4 m2 39.6 m2 42.0 m2

სადარბაზო 6.1 მ2 58.0 მ2

+33.9

+33.9

1

2 2

კ2 კროკი- 385.4მ2

ა. ბლოკი

ექსპლიკაცია

ნიშნულის აღმნიშვნელი

საკადასტრო ხაზი

3

საკადასტრო ხაზი

6.0 m2

11.4 m2

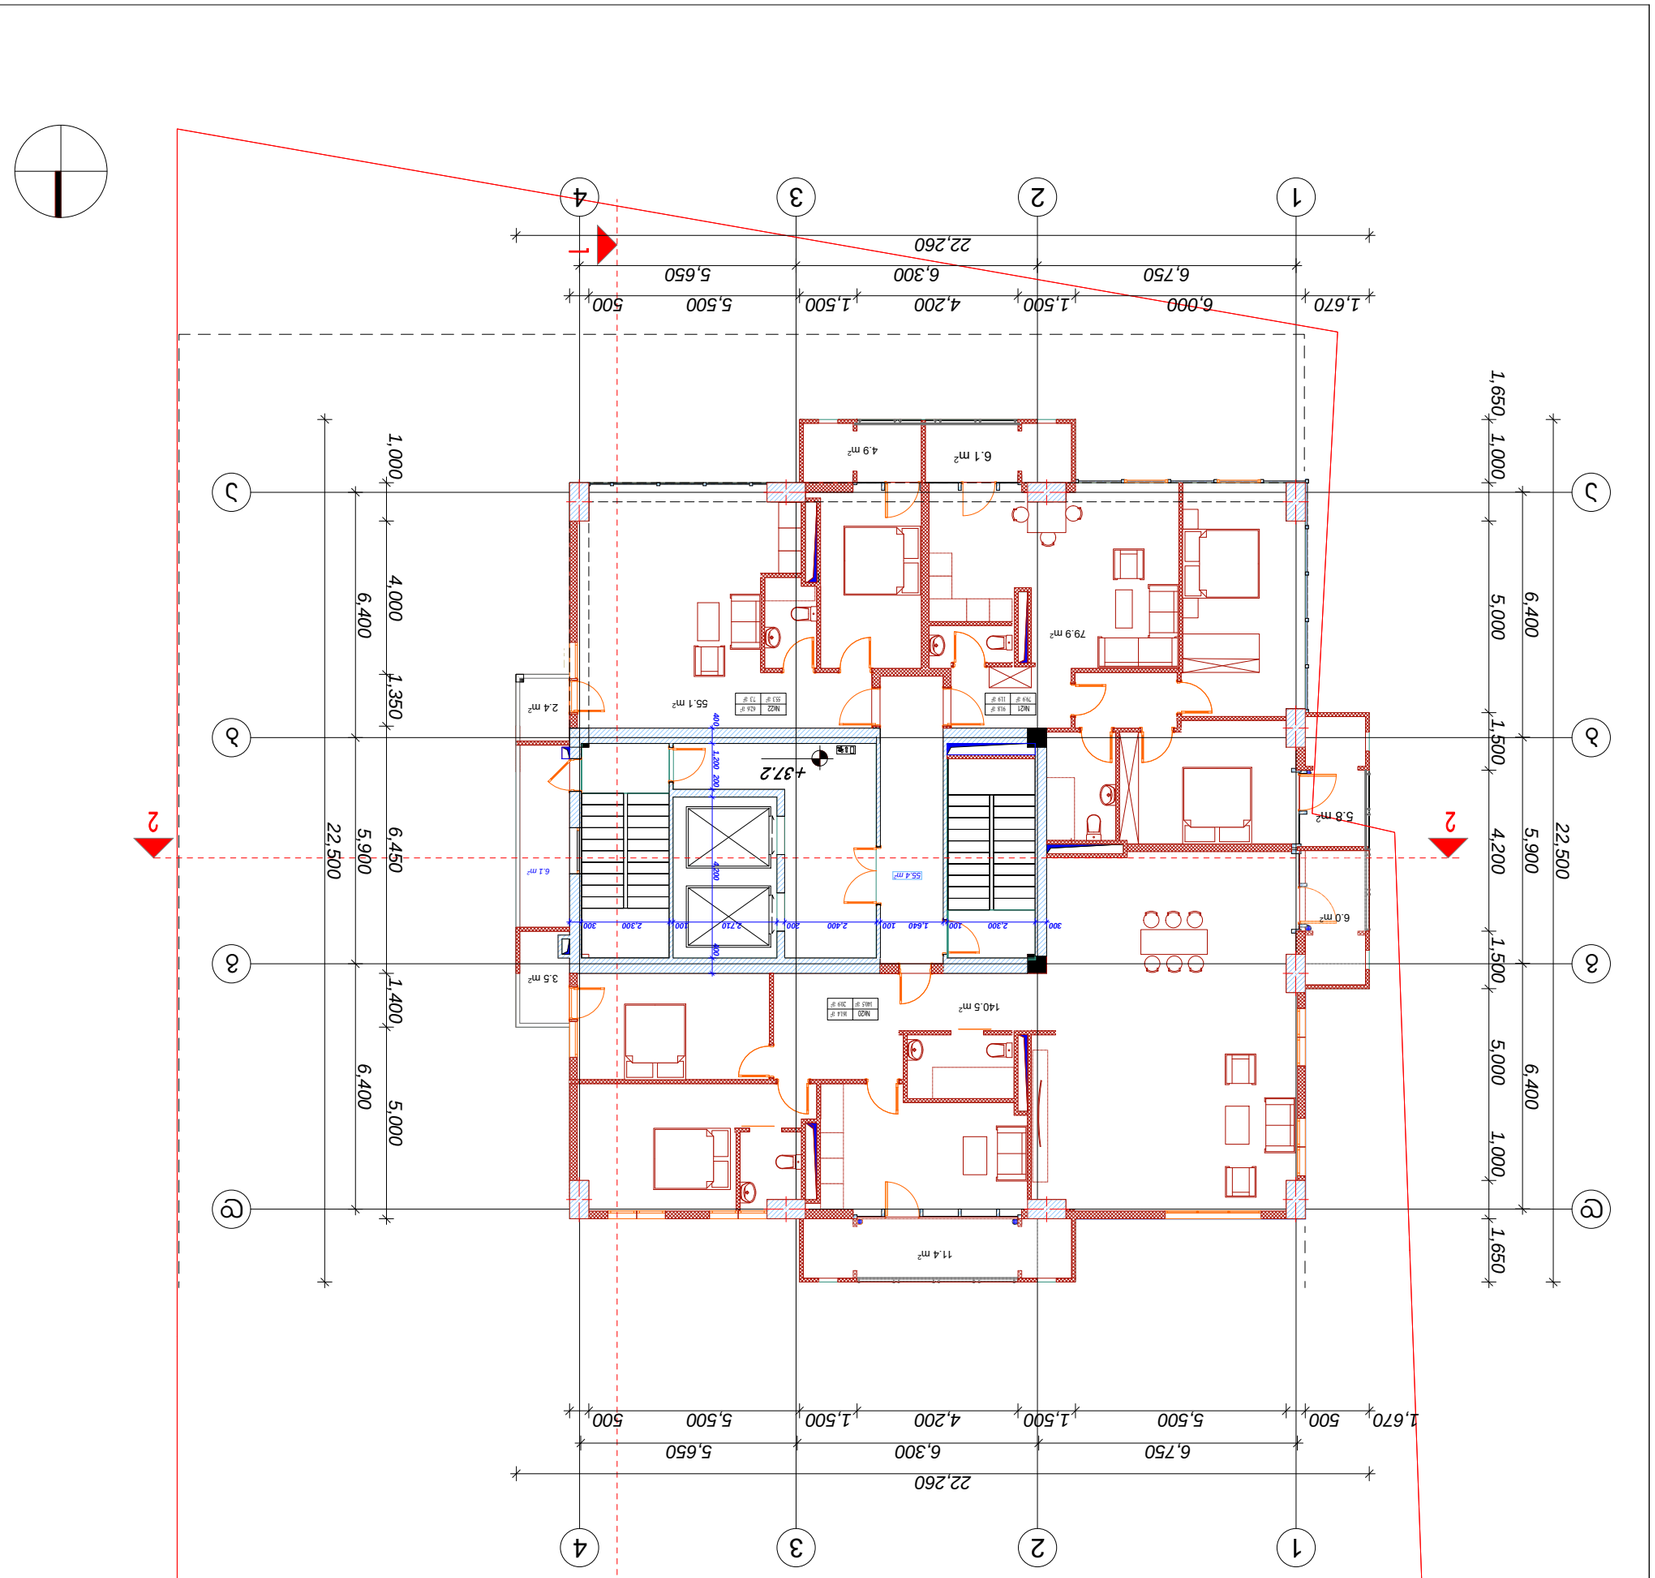

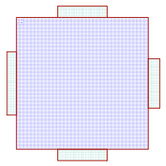

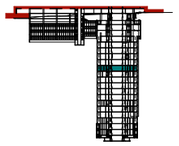

55.4 m2

სათაური

A2

N

TITLEBLOCK/IBC

A-110
08,04,17

6.1 m2

79.9 m2

6,750 6,300 5,650

6,400 5,900 6,400

6,750 6,300 5,650
6,400 5,900 6,400

22,260

22,500

22,500

22,260

1,670 6,000 1,500 4,200 1,500 5,500 500

1,000 4,000 1,350 6,450 1,400 5,000

1,670 500 5,500 1,500 4,200 1,500 5,500 500

1,650 1,000 5,000 1,500 4,200 1,500 5,000 1,000 1,650 300 2,300 100 1,640 100 2,400 200 2,710 100 2,300 300

400 1,200 200 4,200 400 ±0.0

55.1 m2

3.5 m2

140.5 m2

2.4 m2

5.8 m2

6.1 m 4.9 m2 2

დამგეგმარებელი (არქიტექტურა)

ქუჩა # საფოსტო ინდექსი

ქალაქი ქვეყანა

მრავალბინიანი საცხოვრებელი სახლი

სიტუაციური სქემა

შენიშვნები

შეასრულა

შეამოწმა

სავტორო უფლებები კობა ძლიერიშვილი

კობა ძლიერიშვილი

12

1 2 34

a

b

g

d

1 2 34

a

b

g

d

№20

140.5 m2

161.4 m2

20.9 m2

№21

79.9 m2

91.8 m2

11.9 m2

№22

55.3 m2

62.6 m2

7.3 m2

ექსპლიკაცია:

საზაფხულო

ფართი

20.9 m2

საცხოვრებელი

ფართი

140.5 მ2 ბინა 120

ბინა 121

ბინა 122

161.4 m2

11.9 m2 79.9 m2 91.8 m2

7.3 m2 55.3 m2 62.6 m2

სადარბაზო 6.1 მ2 55.4 მ2

XII სართულის გეგმა +37.2

+37.2

1

2 2

კ2 კროკი- 385.4 მ2

ა. ბლოკი

ექსპლიკაცია

ნიშნულის აღმნიშვნელი

საკადასტრო ხაზი

3

საკადასტრო ხაზი

6.0 m2

11.4 m2

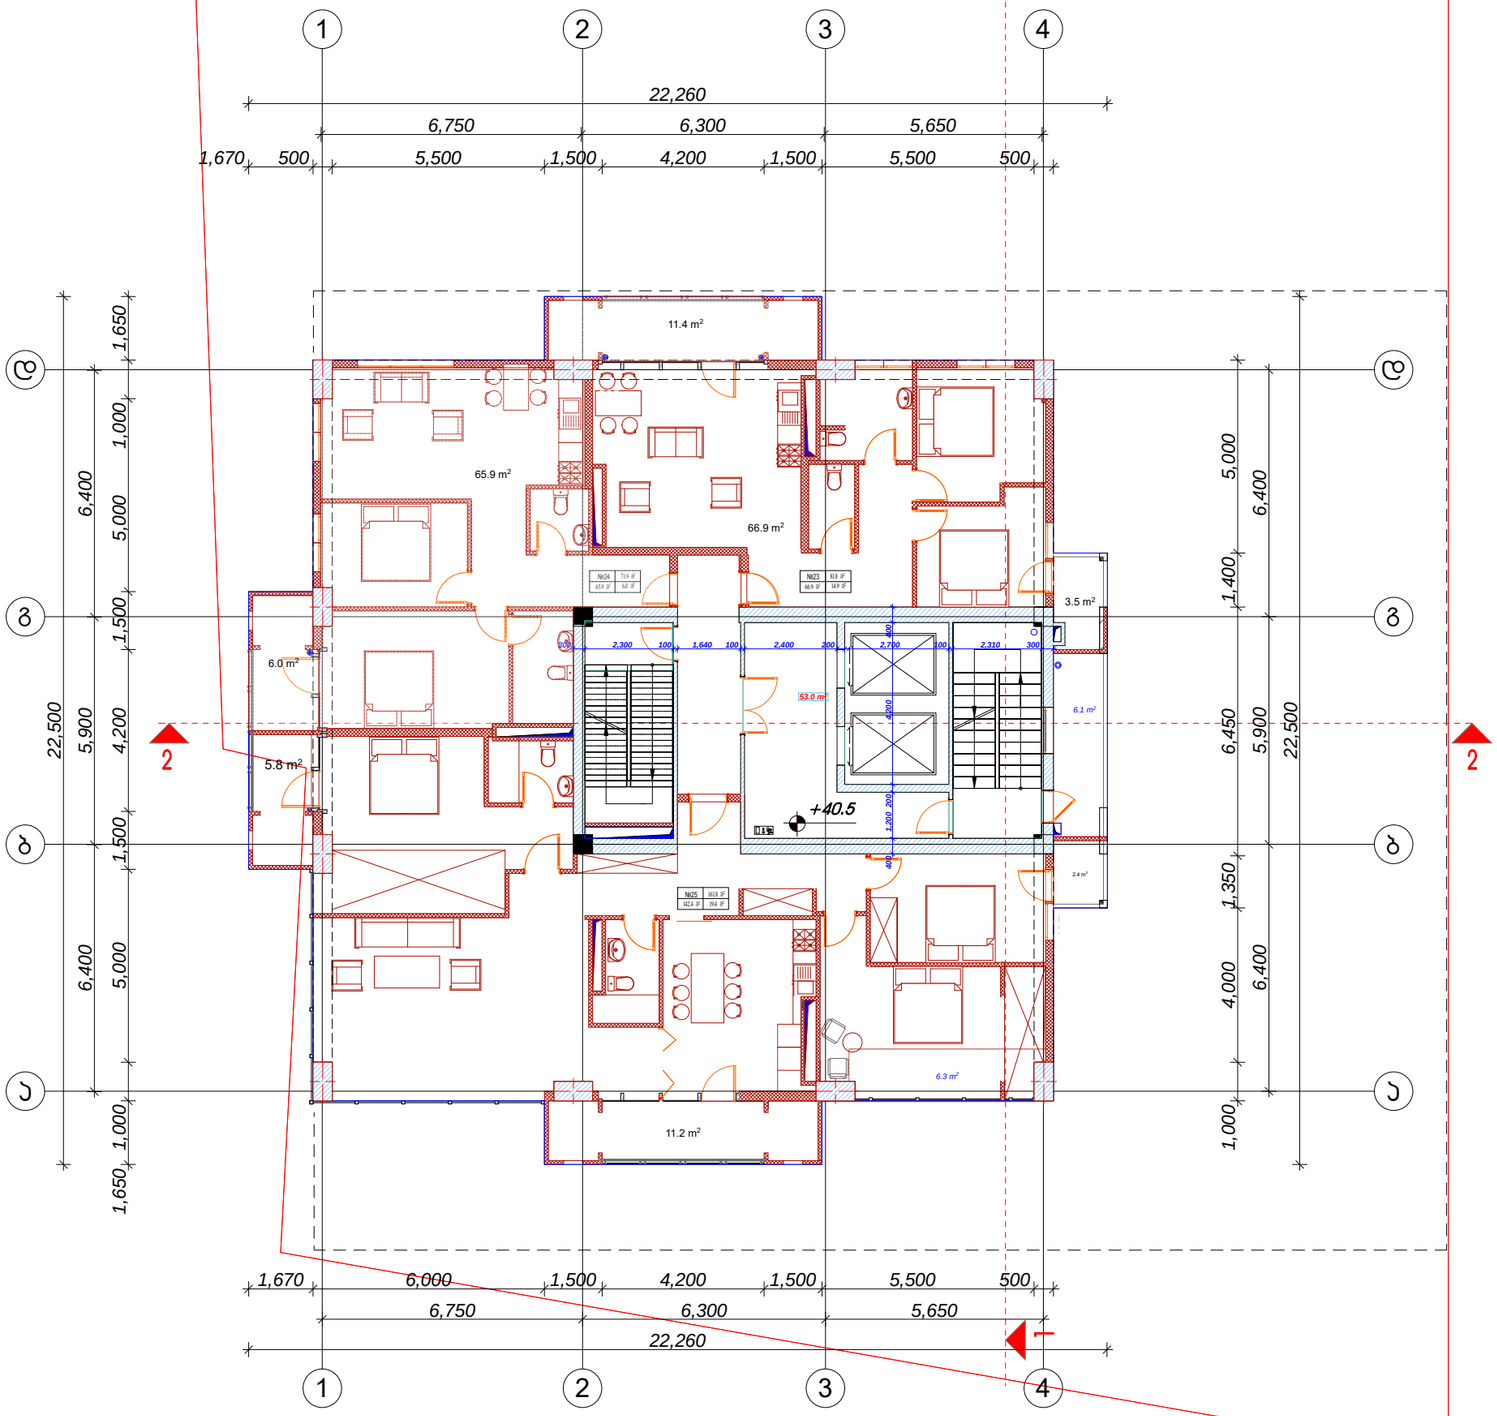

სათაური

A2

N

TITLEBLOCK/IBC

A-111
08,04,17

6.3 m2

6.1 m2

6,750 6,300 5,650

6,400 5,900 6,400

6,750 6,300 5,650
6,400 5,900 6,400

22,260

22,500

22,500

22,260

1,670 6,000 1,500 4,200 1,500 5,500 500

1,000 4,000 1,350 6,450 1,400 5,000

1,670 500 5,500 1,500 4,200 1,500 5,500 500

1,650 1,000 5,000 1,500 4,200 1,500 5,000 1,000 1,650 300 2,300 100 1,640 100 2,400 200 2,700 100 2,310 300

400 1,200 200 4,200 400 ±0.0

66.9 m2

3.5 m2

2.4 m2

5.8 m2

11.2 m2

53.0 m2

დამგეგმარებელი (არქიტექტურა)

ქუჩა # საფოსტო ინდექსი

ქალაქი ქვეყანა

მრავალბინიანი საცხოვრებელი სახლი

სიტუაციური სქემა

შენიშვნები

შეასრულა

შეამოწმა

სავტორო უფლებები კობა ძლიერიშვილი

კობა ძლიერიშვილი

13

1 2 34

a

b

g

d

1 2 34

a

b

g

d

№23

66.9 m2

81.8 m2

14.9 m2

№24

65.9 m2

71.9 m2

6.0 m2

№25

142.4 m2

161.8 m2

19.4 m2

ექსპლიკაცია:

საზაფხულო

ფართი

14.9 m2

საცხოვრებელი

ფართი

66.9 მ2 ბინა 123

ბინა 124

ბინა 125

81.8 m2

6.0 m2 65.9 m2 71.9 m2

19.4 m2 142.4 m2 161.8 m2

სადარბაზო 6.1 მ2 55.3 მ2

XIII სართულის გეგმა +40.5

+40.5

1

2 2

კ2 კროკი- 385.4 მ2

ა. ბლოკი

ექსპლიკაცია

ნიშნულის აღმნიშვნელი

საკადასტრო ხაზი

3

საკადასტრო ხაზი

65.9 m2

6.0 m2

11.4 m2

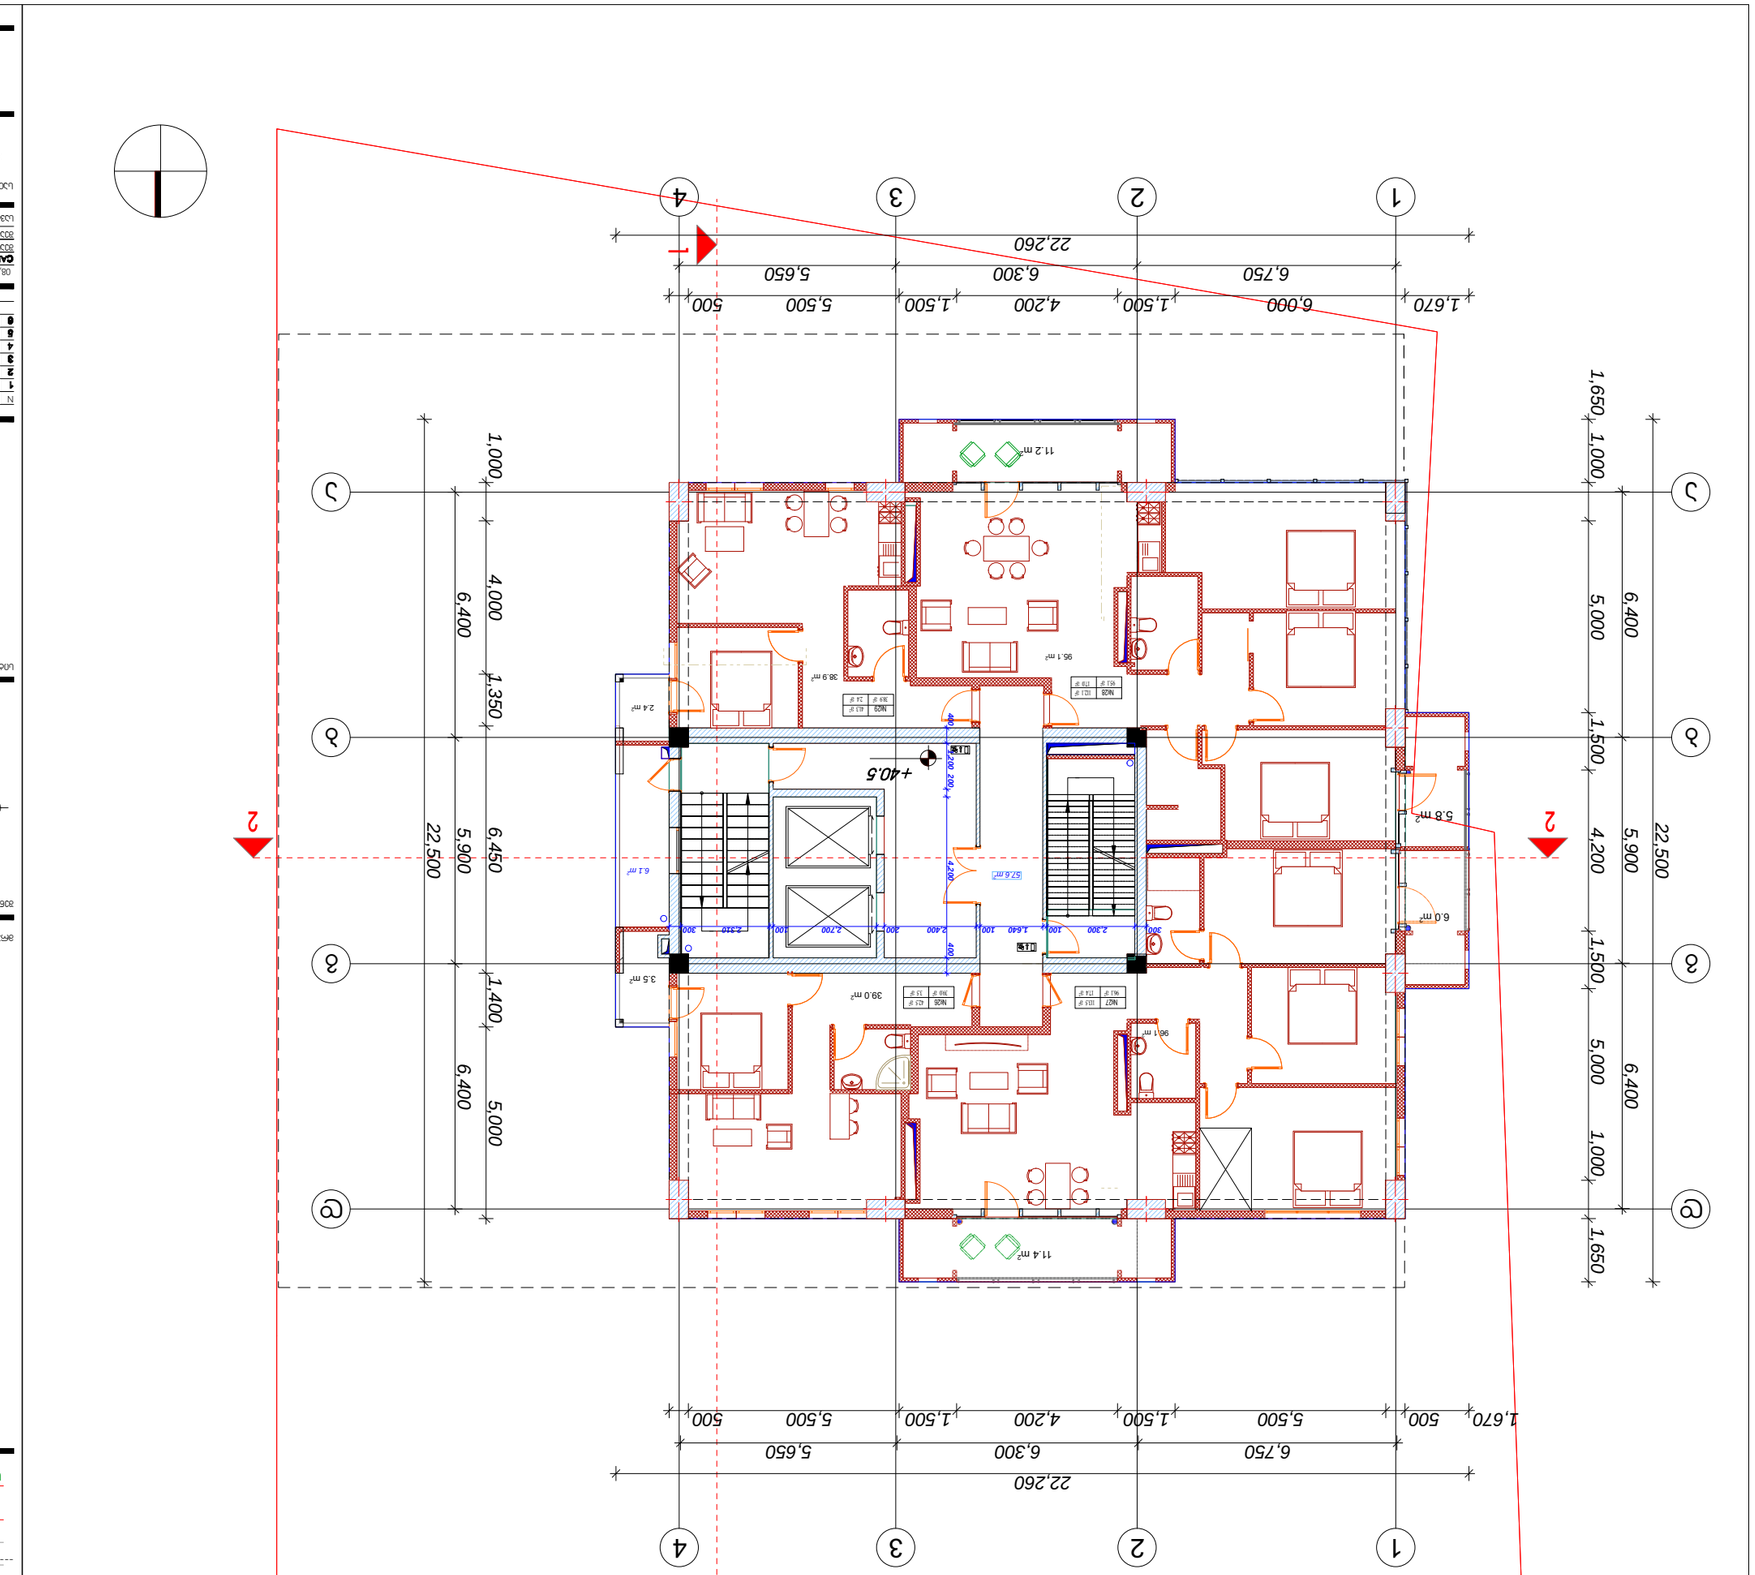

57.6 m2

სათაური

A2

N

TITLEBLOCK/IBC

A-112
08,04,17

6.1 m2

39.0 m2

3.5 m2

6,750 6,300 5,650

6,400 5,900 6,400

6,750 6,300 5,650
6,400 5,900 6,400

22,260

22,500

22,500

22,260

1,670 6,000 1,500 4,200 1,500 5,500 500

1,000 4,000 1,350 6,450 1,400 5,000

1,670 500 5,500 1,500 4,200 1,500 5,500 500

1,650 1,000 5,000 1,500 4,200 1,500 5,000 1,000 1,650 300 2,300 100 1,640 100 2,400 200 2,700 100 2,310 300

400 1,200 200 4,200 400 ±0.0

38.9 m2

96.1 m2

95.1 m2

2.4 m2

5.8 m2

11.2 m2

დამგეგმარებელი (არქიტექტურა)

ქუჩა # საფოსტო ინდექსი

ქალაქი ქვეყანა

მრავალბინიანი საცხოვრებელი სახლი

სიტუაციური სქემა

შენიშვნები

შეასრულა

შეამოწმა

სავტორო უფლებები კობა ძლიერიშვილი

კობა ძლიერიშვილი

14

1 2 34

a

b

g

d

1 2 34

a

b

g

d

№26

39.0 m2

42.5 m2

3.5 m2

№27

96.1 m2

113.5 m2

17.4 m2
№28

95.1 m2

112.1 m2

17.0 m2

№29

38.9 m2

41.3 m2

2.4 m2

ექსპლიკაცია:

საზაფხულო

ფართი

3.5 m2

საცხოვრებელი

ფართი

39.0 მ2 ბინა 126

ბინა 127

ბინა 128

ბინა 129

42.5 m2

17.4 m2 96.1 m2 113.5 m2

17.0 m2 95.1 m2 112.1 m2

2.4 m2 38.9 m2 41.3 m2

სადარბაზო 6.1 მ2 57.6 მ2

XIV სართულის გეგმა +40.5

+40.5

1

2 2

კ2 კროკი- 385.4მ2

ა. ბლოკი

ექსპლიკაცია

ნიშნულის აღმნიშვნელი

საკადასტრო ხაზი

3

საკადასტრო ხაზი

6.0 m2

11.4 m2

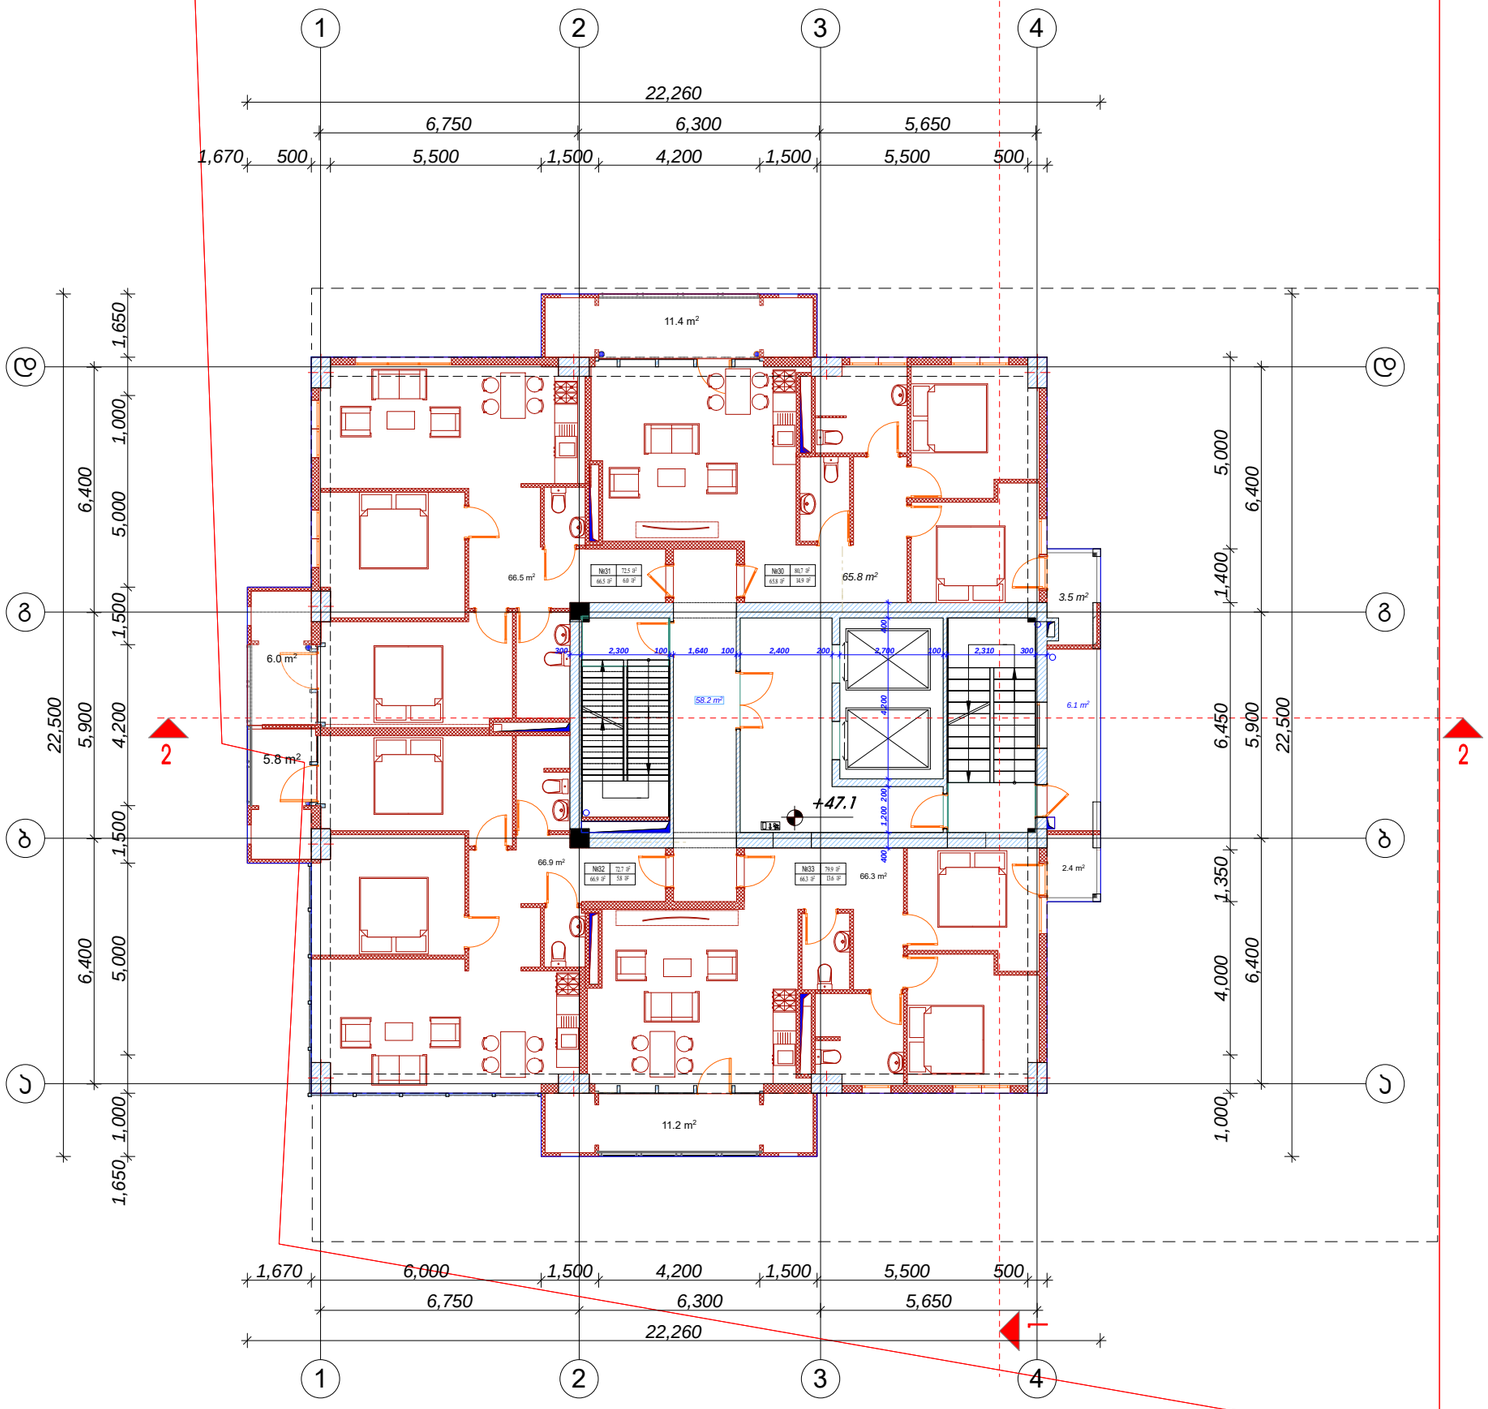

58.2 m2

სათაური

A2

N

TITLEBLOCK/IBC

A-113
08,04,17

6.1 m2

65.8 m2

3.5 m2

66.9 m2

6,750 6,300 5,650

6,400 5,900 6,400

6,750 6,300 5,650
6,400 5,900 6,400

22,260

22,500

22,500

22,260

1,670 6,000 1,500 4,200 1,500 5,500 500

1,000 4,000 1,350 6,450 1,400 5,000

1,670 500 5,500 1,500 4,200 1,500 5,500 500

1,650 1,000 5,000 1,500 4,200 1,500 5,000 1,000 1,650 300 2,300 100 1,640 100 2,400 200 2,700 100 2,310 300

400 1,200 200 4,200 400 ±0.0

66.5 m2

66.3 m2

2.4 m2

5.8 m2

11.2 m2

დამგეგმარებელი (არქიტექტურა)

ქუჩა # საფოსტო ინდექსი

ქალაქი ქვეყანა

მრავალბინიანი საცხოვრებელი სახლი

სიტუაციური სქემა

შენიშვნები

შეასრულა

შეამოწმა

სავტორო უფლებები კობა ძლიერიშვილი

კობა ძლიერიშვილი

15

1 2 34

a

b

g

d

1 2 34

a

b

g

d

№30

65.8 m2

80,7 m2

14.9 m2

№31

66.5 m2

72.5 m2

6.0 m2
№32

66.9 m2

72.7 m2

5.8 m2

№33

66.3 m2

79.9 m2

13.6 m2

ექსპლიკაცია:

საზაფხულო

ფართი

14.9 m2

საცხოვრებელი

ფართი

65.8 მ2 ბინა 130

ბინა 131

ბინა 132

ბინა 133

80.7 m2

6.0 m2 66.5 m2 72.5 m2

5.8 m2 66.9 m2 72.7 m2

13.6 m2 66.3 m2 79.9 m2

სადარბაზო 6.1 მ2 58.1 მ2

XV სართულის გეგმა +47.1

+47.1

1

2 2

კ2 კროკი- 385.4მ2

ა. ბლოკი

ექსპლიკაცია

ნიშნულის აღმნიშვნელი

საკადასტრო ხაზი

3

საკადასტრო ხაზი

6.0 m2

11.4 m2

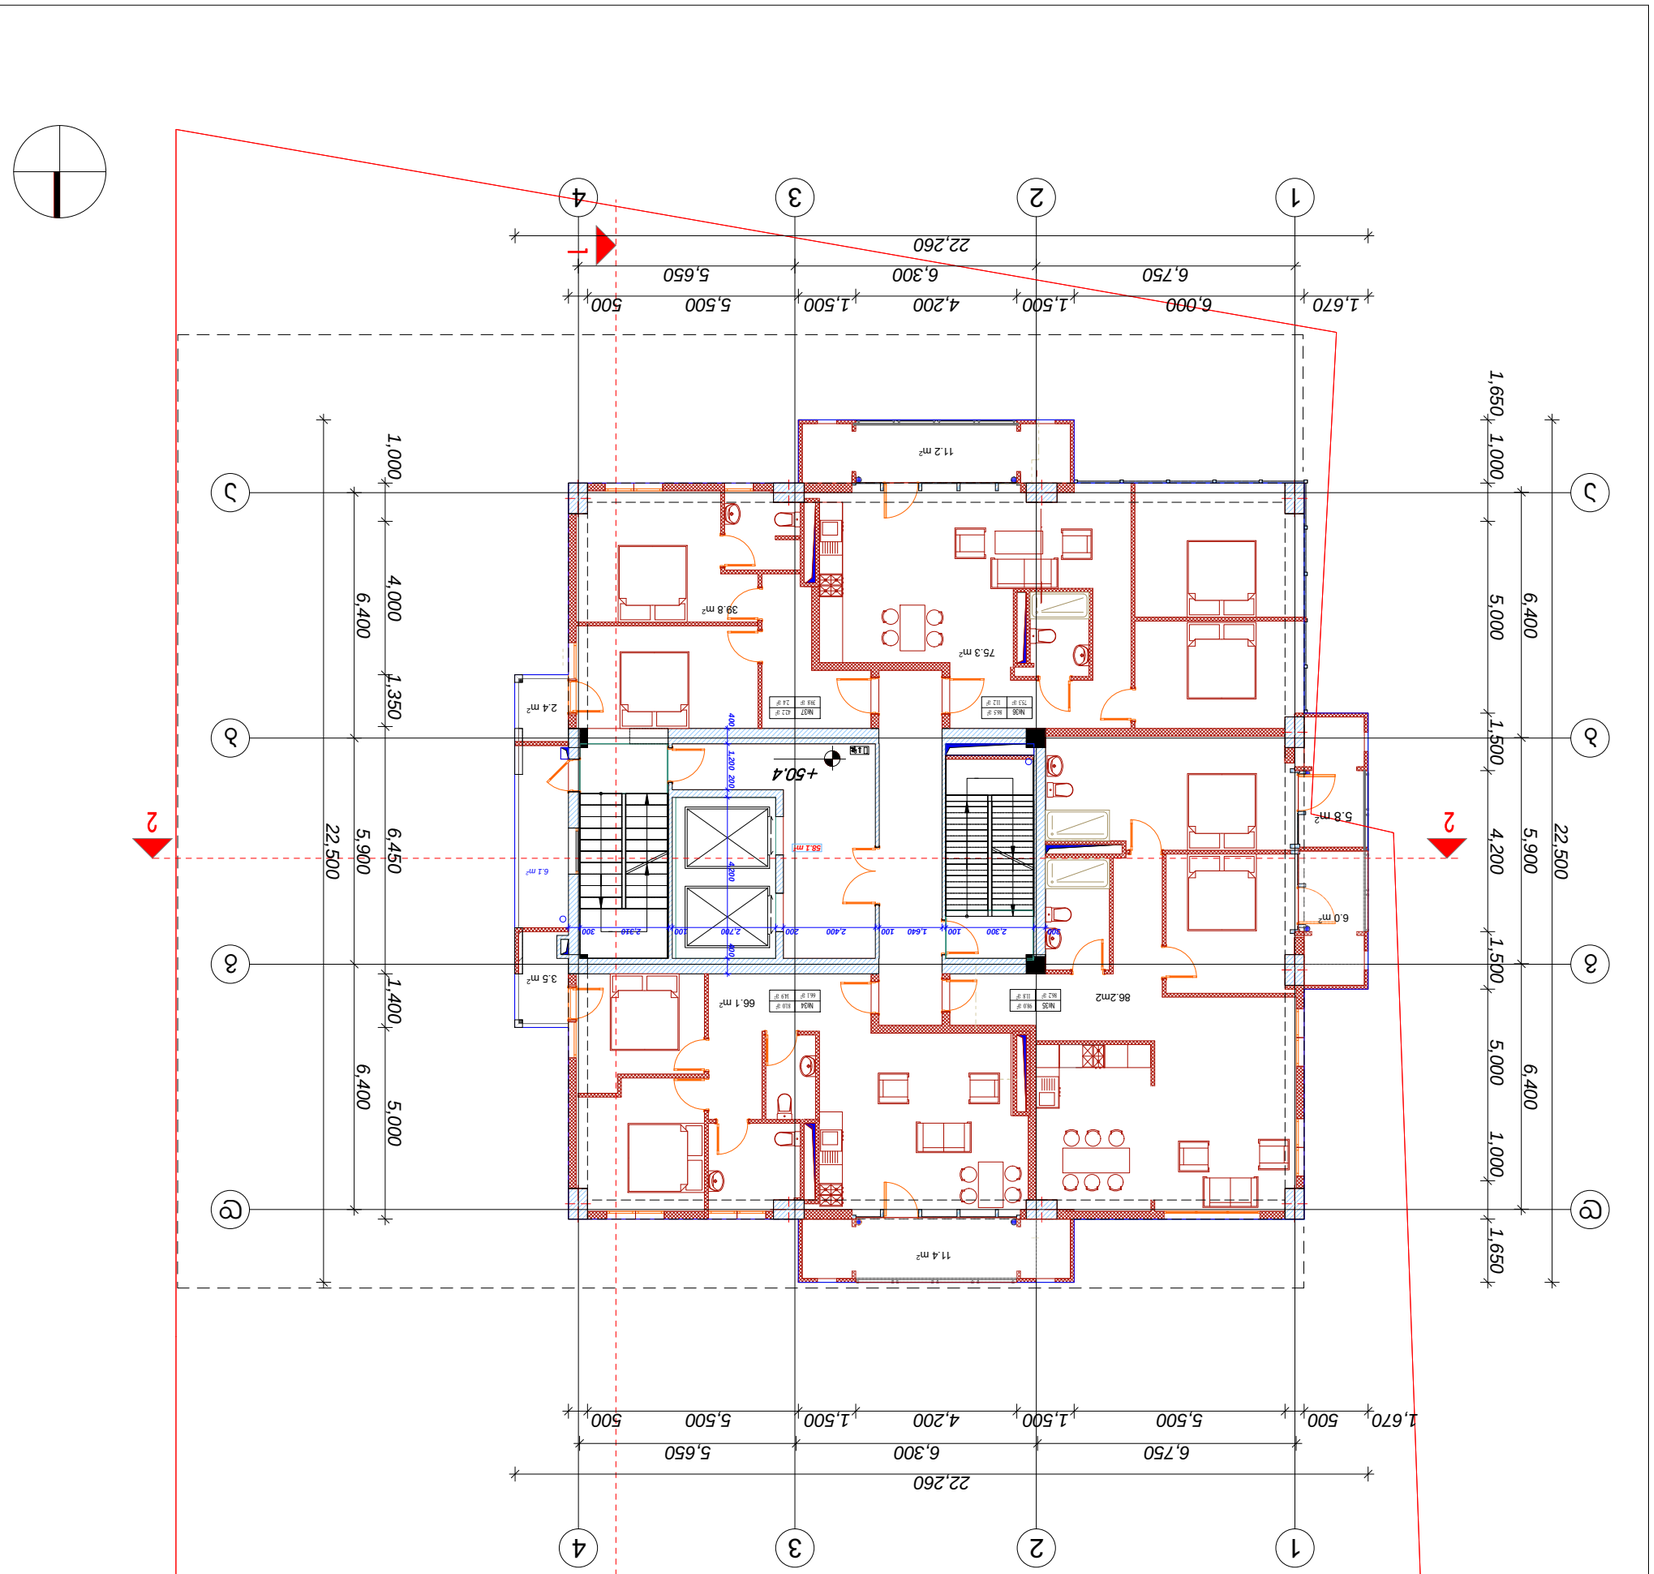

სათაური

A2

N

TITLEBLOCK/IBC

A-114
08,04,17

6.1 m2

66.1 m2

3.5 m2

6,750 6,300 5,650

6,400 5,900 6,400

6,750 6,300 5,650
6,400 5,900 6,400

22,260

22,500

22,500

22,260

1,670 6,000 1,500 4,200 1,500 5,500 500

1,000 4,000 1,350 6,450 1,400 5,000

1,670 500 5,500 1,500 4,200 1,500 5,500 500

1,650 1,000 5,000 1,500 4,200 1,500 5,000 1,000 1,650 300 2,300 100 1,640 100 2,400 200 2,700 100 2,310 300

400 1,200 200 4,200 400 ±0.0

75.3 m2

86.2m2

39.8 m2

2.4 m2

5.8 m2

11.2 m2

58.1 m2

დამგეგმარებელი (არქიტექტურა)

ქუჩა # საფოსტო ინდექსი

ქალაქი ქვეყანა

მრავალბინიანი საცხოვრებელი სახლი

სიტუაციური სქემა

შენიშვნები

შეასრულა

შეამოწმა

სავტორო უფლებები კობა ძლიერიშვილი

კობა ძლიერიშვილი

16

1 2 34

a

b

g

d

1 2 34

a

b

g

d

№34

66.1 m2

81.0 m2

14.9 m2

№35

86.2 m2

98.0 m2

11.8 m2

№36

75.3 m2

86.5 m2

11.2 m2

№37

39.8 m2

42.2 m2

2.4 m2

ექსპლიკაცია:

საზაფხულო

ფართი

14.9 m2

საცხოვრებელი

ფართი

66.1 მ2 ბინა 134

ბინა 135

ბინა 136

ბინა 137

81.0 m2

11.8 m2 86.2 m2 98.0 m2

11.2 m2 75.3 m2 86.5 m2

2.4 m2 39.8 m2 42.2 m2

სადარბაზო 6.1 მ2 58.1 მ2

XVI სართულის გეგმა +50.4

+50.4

1

2 2

კ2 კროკი- 385.4 მ2

ა. ბლოკი

ექსპლიკაცია

ნიშნულის აღმნიშვნელი

საკადასტრო ხაზი

3

საკადასტრო ხაზი

6.0 m2

11.4 m2

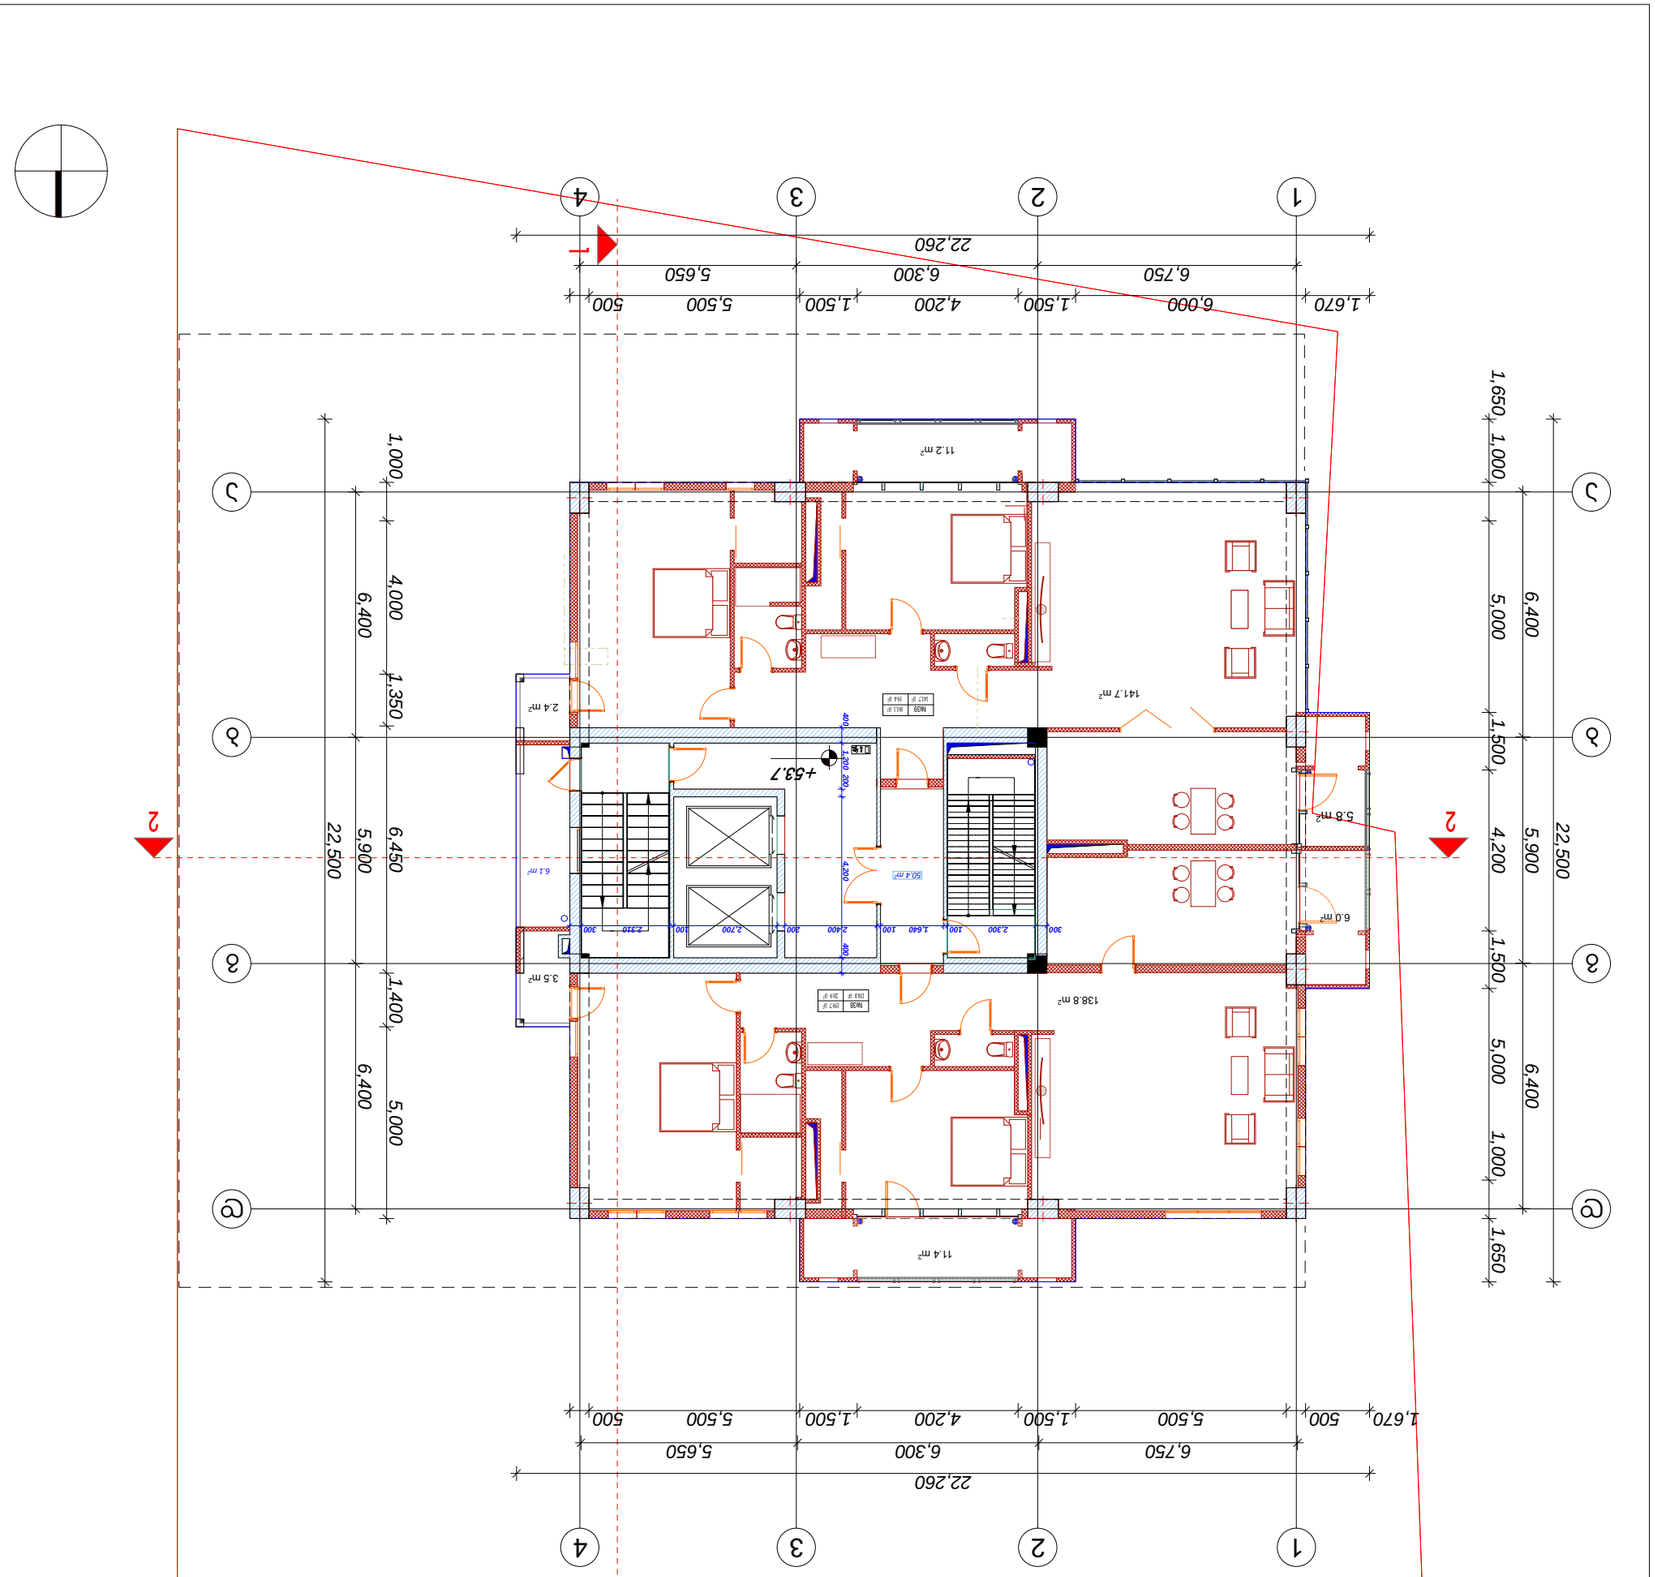

50.4 m2

სათაური

A2

N

TITLEBLOCK/IBC

A-115
08,04,17

6.1 m2

3.5 m2

138.8 m2

6,750 6,300 5,650

6,400 5,900 6,400

6,750 6,300 5,650
6,400 5,900 6,400

22,260

22,500

22,500

22,260

1,670 6,000 1,500 4,200 1,500 5,500 500

1,000 4,000 1,350 6,450 1,400 5,000

1,670 500 5,500 1,500 4,200 1,500 5,500 500

1,650 1,000 5,000 1,500 4,200 1,500 5,000 1,000 1,650 300 2,300 100 1,640 100 2,400 200 2,700 100 2,310 300

400 1,200 200 4,200 400 ±0.0

2.4 m2

141.7 m2

5.8 m2

11.2 m2

დამგეგმარებელი (არქიტექტურა)

ქუჩა # საფოსტო ინდექსი

ქალაქი ქვეყანა

მრავალბინიანი საცხოვრებელი სახლი

სიტუაციური სქემა

შენიშვნები

შეასრულა

შეამოწმა

სავტორო უფლებები კობა ძლიერიშვილი

კობა ძლიერიშვილი

17

1 2 34

a

b

g

d

1 2 34

a

b

g

d

№38

138.8 m2

159.7 m2

20.9 m2
№39

141.7 m2

161.1 m2

19.4 m2

ექსპლიკაცია:

საზაფხულო

ფართი

19.4 m2

საცხოვრებელი

ფართი

141.7 m2
ბინა 138

ბინა 139 161.1 მ2

20.9 m2 138.8 m2 159.7 m2

სადარბაზო 6.1 მ2 50.4 მ2

XVII სართულის გეგმა +53.7

+53.7

1

2 2

კ2 კროკი- 385.4 მ2

ა. ბლოკი

ექსპლიკაცია

ნიშნულის აღმნიშვნელი

საკადასტრო ხაზი

3

საკადასტრო ხაზი

6.0 m2

11.4 m2

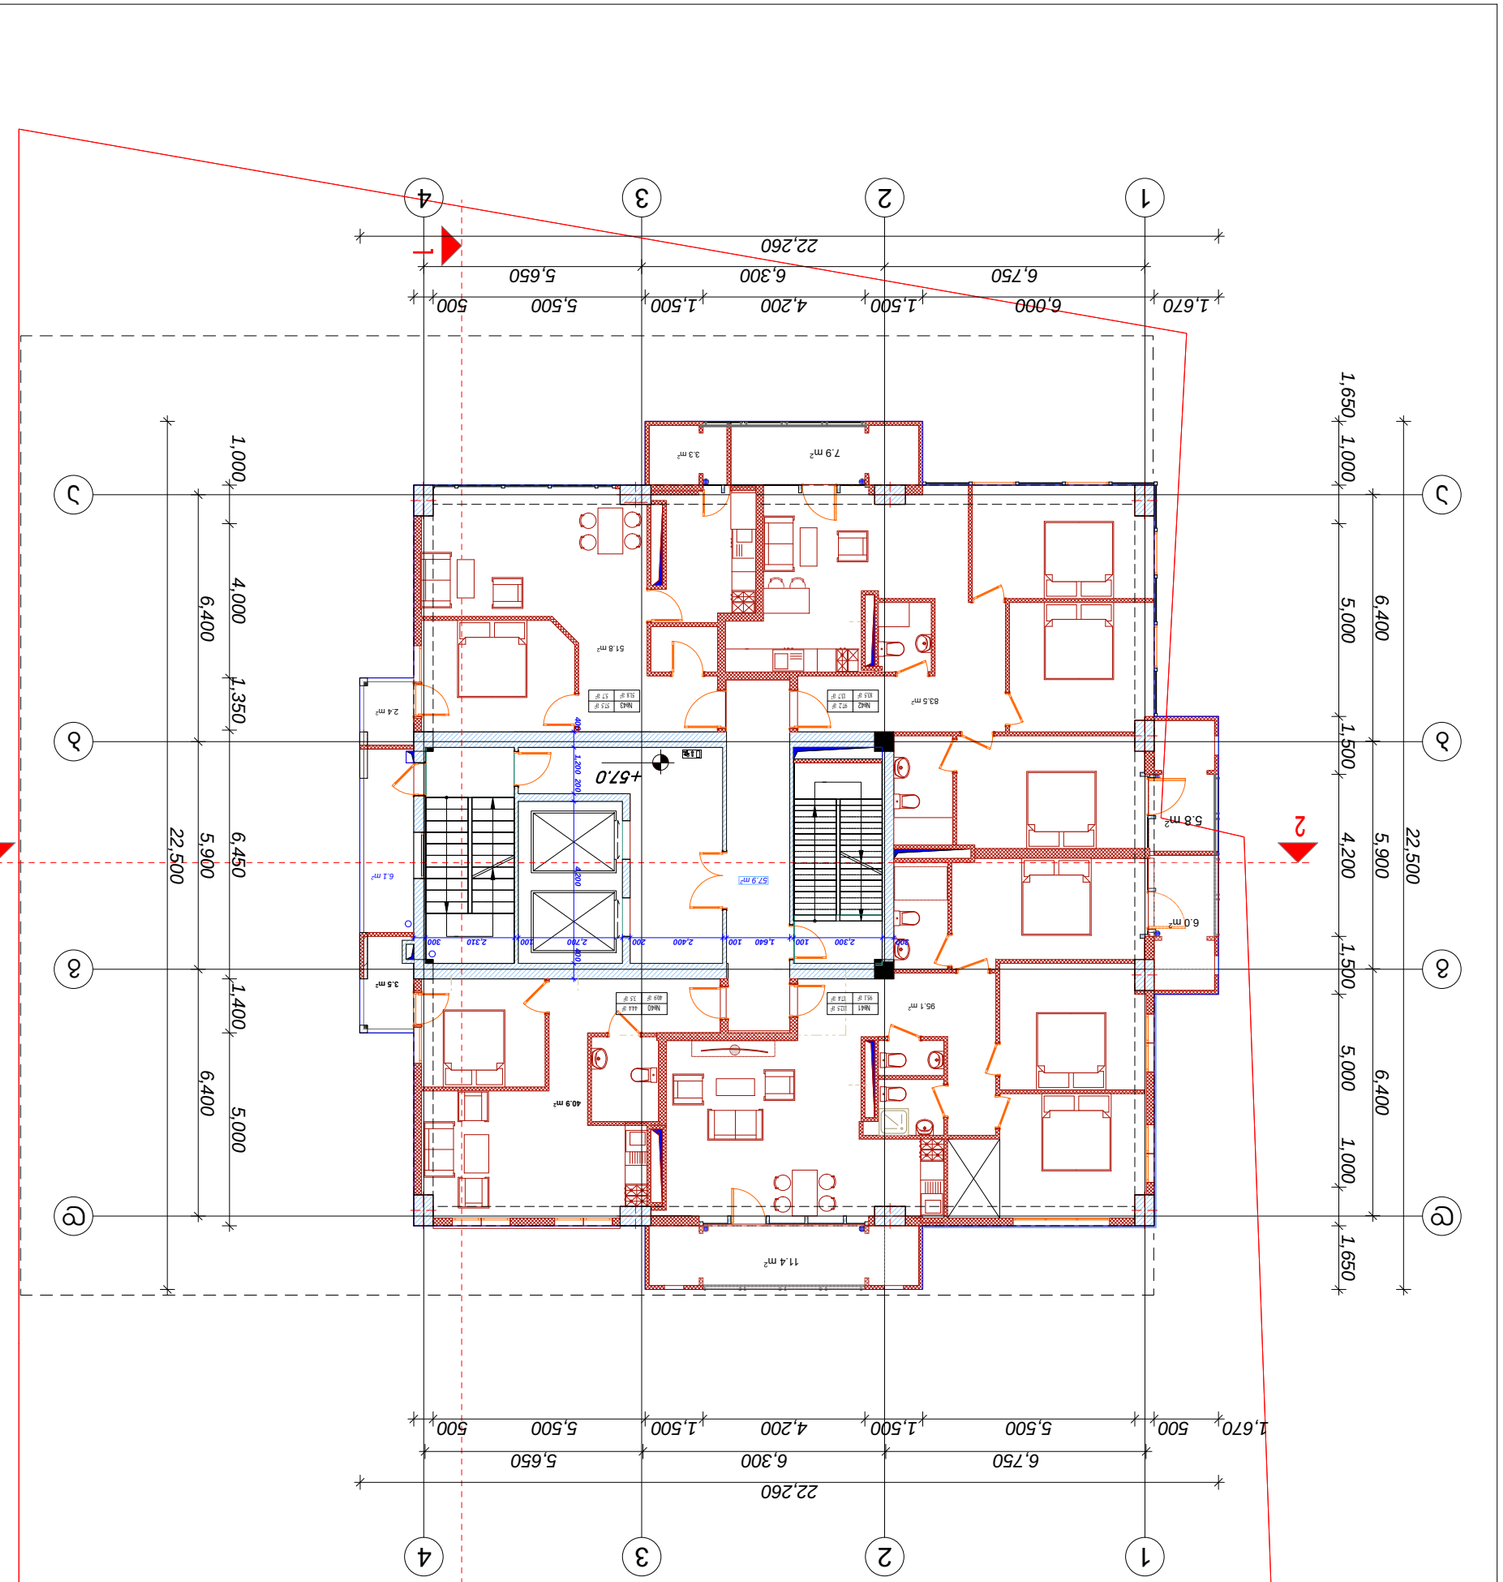

57.9 m2

სათაური

A2

N

TITLEBLOCK/IBC

A-116
08,04,17

6.1 m2

40.9 m2

3.5 m2

6,750 6,300 5,650

6,400 5,900 6,400

6,750 6,300 5,650
6,400 5,900 6,400

22,260

22,500

22,500

22,260

1,670 6,000 1,500 4,200 1,500 5,500 500

1,000 4,000 1,350 6,450 1,400 5,000

1,670 500 5,500 1,500 4,200 1,500 5,500 500

1,650 1,000 5,000 1,500 4,200 1,500 5,000 1,000 1,650 300 2,300 100 1,640 100 2,400 200 2,700 100 2,310 300

400 1,200 200 4,200 400 ±0.0

51.8 m2

95.1 m2

83.5 m2

2.4 m2

3.3 m2

5.8 m2

7.9 m2

დამგეგმარებელი (არქიტექტურა)

ქუჩა # საფოსტო ინდექსი

ქალაქი ქვეყანა

მრავალბინიანი საცხოვრებელი სახლი

სიტუაციური სქემა

შენიშვნები

შეასრულა

შეამოწმა

სავტორო უფლებები კობა ძლიერიშვილი

კობა ძლიერიშვილი

18

1 2 34

a

b

g

d

1 2 34

a

b

g

d

№40

40.9 m2

44.4 m2

3.5 m2

№41

95.1 m2

112.5 m2

17.4 m2
№42

83.5 m2

97.2 m2

13.7 m2

№43

51.8 m2

57.5 m2

5.7 m2

ექსპლიკაცია:

საზაფხულო

ფართი

13.7 m2

საცხოვრებელი

ფართი

83.5 m2
ბინა 140

ბინა 141

ბინა 142

ბინა 143

97.2 m2

5.7 m2 51.8 m2 57.5 m2

3.5 m2 40.9 m2 44.4 m2

17.4 m2 95.1 m2 112.5 m2

სადარბაზო 6.1 მ2 57.9 მ2

XVIII სართულის გეგმა +57.0

+57.0

1

2 2

კ2 კროკი- 385.4 მ2

ა. ბლოკი

ექსპლიკაცია

ნიშნულის აღმნიშვნელი

საკადასტრო ხაზი

3

საკადასტრო ხაზი

6.0 m2

11.4 m2

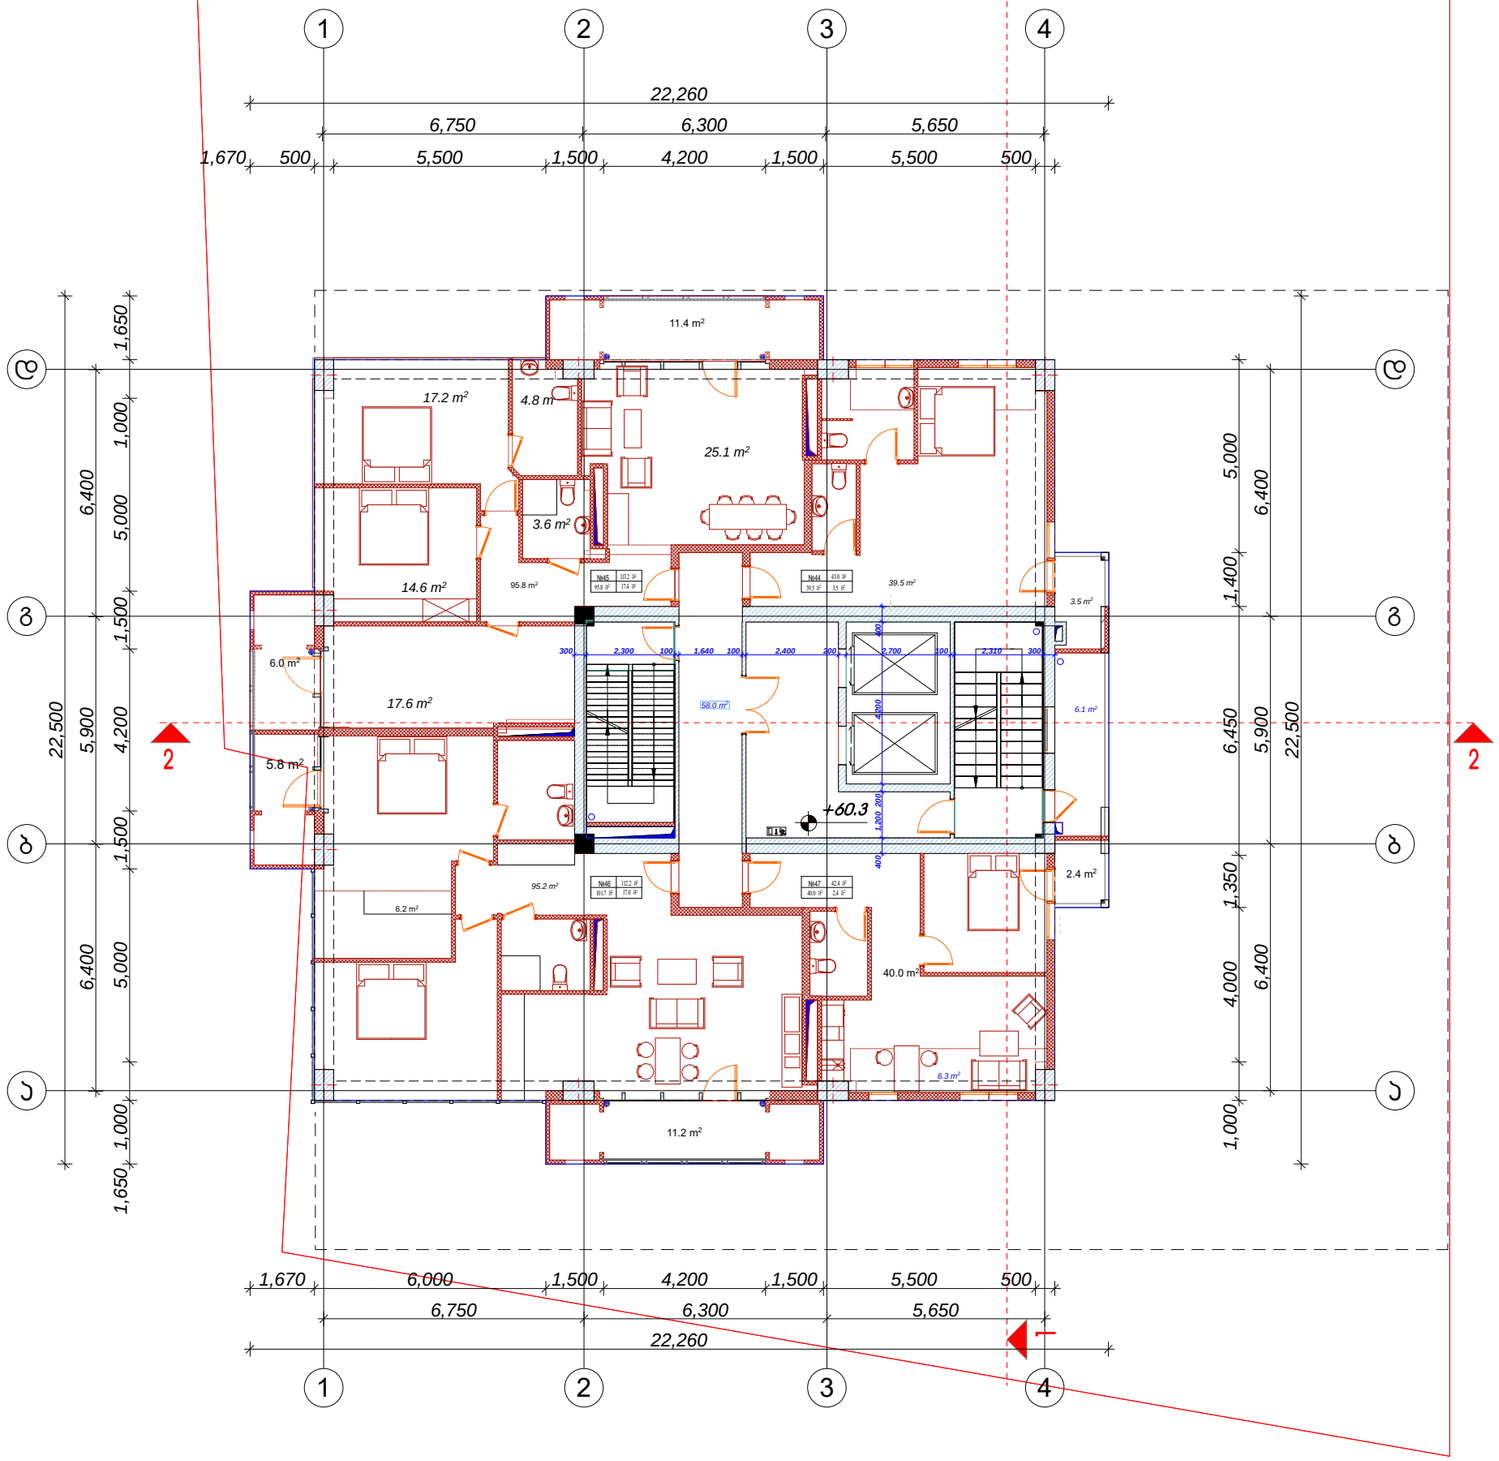

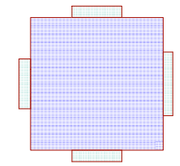

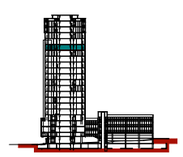

58.0 m2

სათაური

A2

N

TITLEBLOCK/IBC

A-117
08,04,17

5.8 m2

6.3 m2

6.1 m2

17.2 m2

14.6 m2

17.6 m2

25.1 m2

4.8 m2

3.6 m2

6.2 m2

39.5 m2

40.0 m2

3.5 m2

2.4 m2

6,750 6,300 5,650

6,400 5,900 6,400

6,750 6,300 5,650
6,400 5,900 6,400

22,260

22,500

22,500

22,260

1,670 6,000 1,500 4,200 1,500 5,500 500

1,000 4,000 1,350 6,450 1,400 5,000

1,670 500 5,500 1,500 4,200 1,500 5,500 500

1,650 1,000 5,000 1,500 4,200 1,500 5,000 1,000 1,650 300 2,300 100 1,640 100 2,400 200 2,700 100 2,310 300

400 1,200 200 4,200 400 ±0.0

95.2 m2
95.8 m2

5.8 m2

11.2 m2

დამგეგმარებელი (არქიტექტურა)

ქუჩა # საფოსტო ინდექსი

ქალაქი ქვეყანა

მრავალბინიანი საცხოვრებელი სახლი

სიტუაციური სქემა

შენიშვნები

შეასრულა

შეამოწმა

სავტორო უფლებები კობა ძლიერიშვილი

კობა ძლიერიშვილი

19

1 2 34

a

b

g

d

1 2 34

a

b

g

d

№44

39.5 m2

43.0 m2

3.5 m2

№45

95.8 m2

113.2 m2

17.4 m2
№46

101.7 m2

112.2 m2

17.0 m2

№47

40.0 m2

42.4 m2

2.4 m2

ექსპლიკაცია:

საზაფხულო

ფართი

2.4 m2

საცხოვრებელი

ფართი

40.0 m2
ბინა 144

ბინა 145

ბინა 146

ბინა 147 42.4 მ2

17.0 m2 95.2 m2 112.2 m2

3.5 m2 39.5 m2 43,0 m2

17.4 m2 95.8 m2 113.2 m2

სადარბაზო 6.1 მ2 58.0 მ2

XIXsarTulis გეგმა +60.3

+60.3

1

2 2

კ2 კროკი- 385.4 მ2

ა. ბლოკი

ექსპლიკაცია

ნიშნულის აღმნიშვნელი

საკადასტრო ხაზი

3

საკადასტრო ხაზი

6.0 m2

11.4 m2

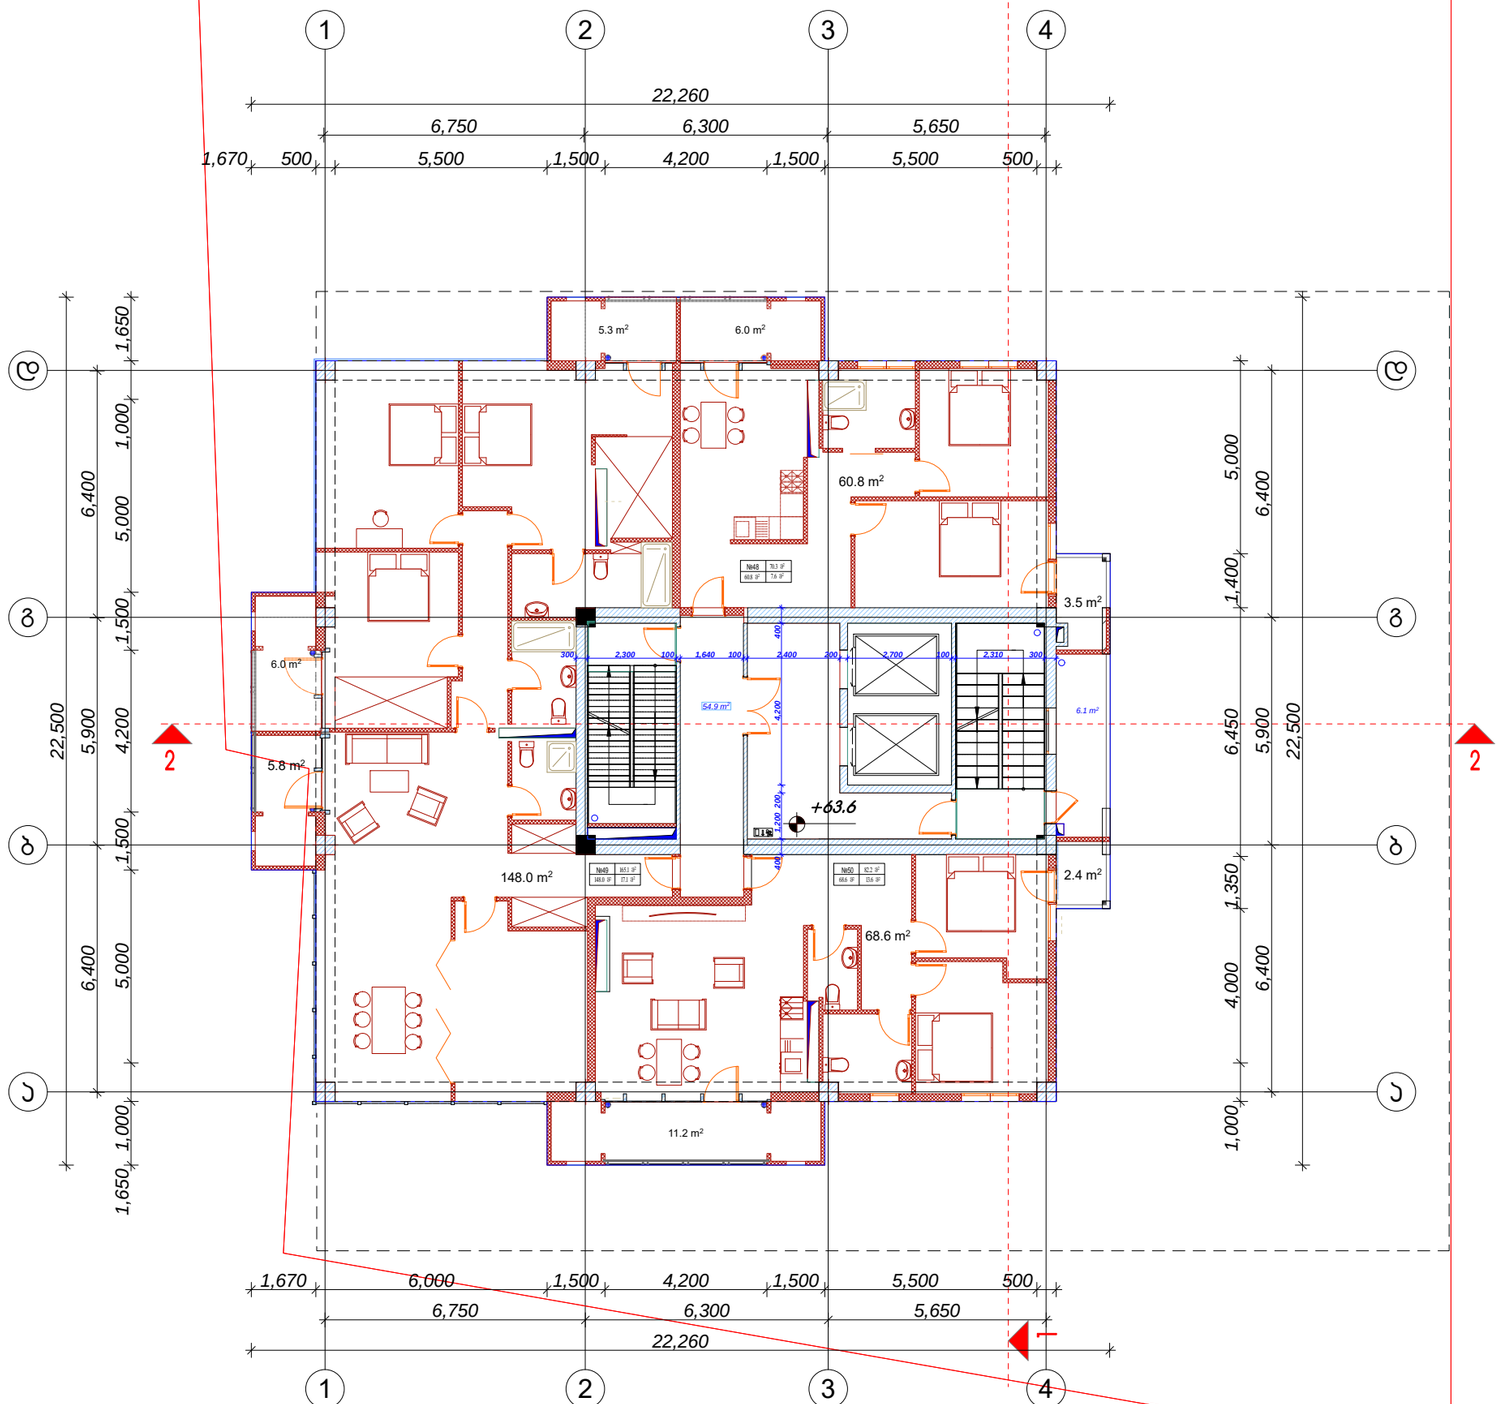

54.9 m2

სათაური

A2

N

TITLEBLOCK/IBC

A-119
08,04,17

6.1 m2

60.8 m2

3.5 m2

6,750 6,300 5,650

6,400 5,900 6,400

6,750 6,300 5,650
6,400 5,900 6,400

22,260

22,500

22,500

22,260

1,670 6,000 1,500 4,200 1,500 5,500 500

1,000 4,000 1,350 6,450 1,400 5,000

1,670 500 5,500 1,500 4,200 1,500 5,500 500

1,650 1,000 5,000 1,500 4,200 1,500 5,000 1,000 1,650 300 2,300 100 1,640 100 2,400 200 2,700 100 2,310 300

400 1,200 200 4,200 400 ±0.0

148.0 m2

68.6 m2

2.4 m2

5.8 m2

11.2 m2

დამგეგმარებელი (არქიტექტურა)

ქუჩა # საფოსტო ინდექსი

ქალაქი ქვეყანა

მრავალბინიანი საცხოვრებელი სახლი

სიტუაციური სქემა

შენიშვნები

შეასრულა

შეამოწმა

სავტორო უფლებები კობა ძლიერიშვილი

კობა ძლიერიშვილი

20

1 2 34

a

b

g

d

1 2 34

a

b

g

d

№48

60.8 m2

70.3 m2

7.6 m2

№49

148.0 m2

165.1 m2

17.1 m2

№50

68.6 m2

82.2 m2

13.6 m2

ექსპლიკაცია:

საზაფხულო

ფართი

9.5 m2

საცხოვრებელი

ფართი

60.8 მ2 ბინა 148

ბინა 149

ბინა 150

70.3 m2

17.1 m2 148.0 m2 165.1 m2

13.6 m2 68.6 m2 82.2 m2

სადარბაზო 6.1 მ2 54.9 მ2

XXsarTulis გეგმა +63.6

+63.6

1

2 2

კ2 კროკი- 385.4 მ2

ა. ბლოკი

ექსპლიკაცია

ნიშნულის აღმნიშვნელი

საკადასტრო ხაზი

3

საკადასტრო ხაზი

6.0 m2

5.3 m2 6.0 m2

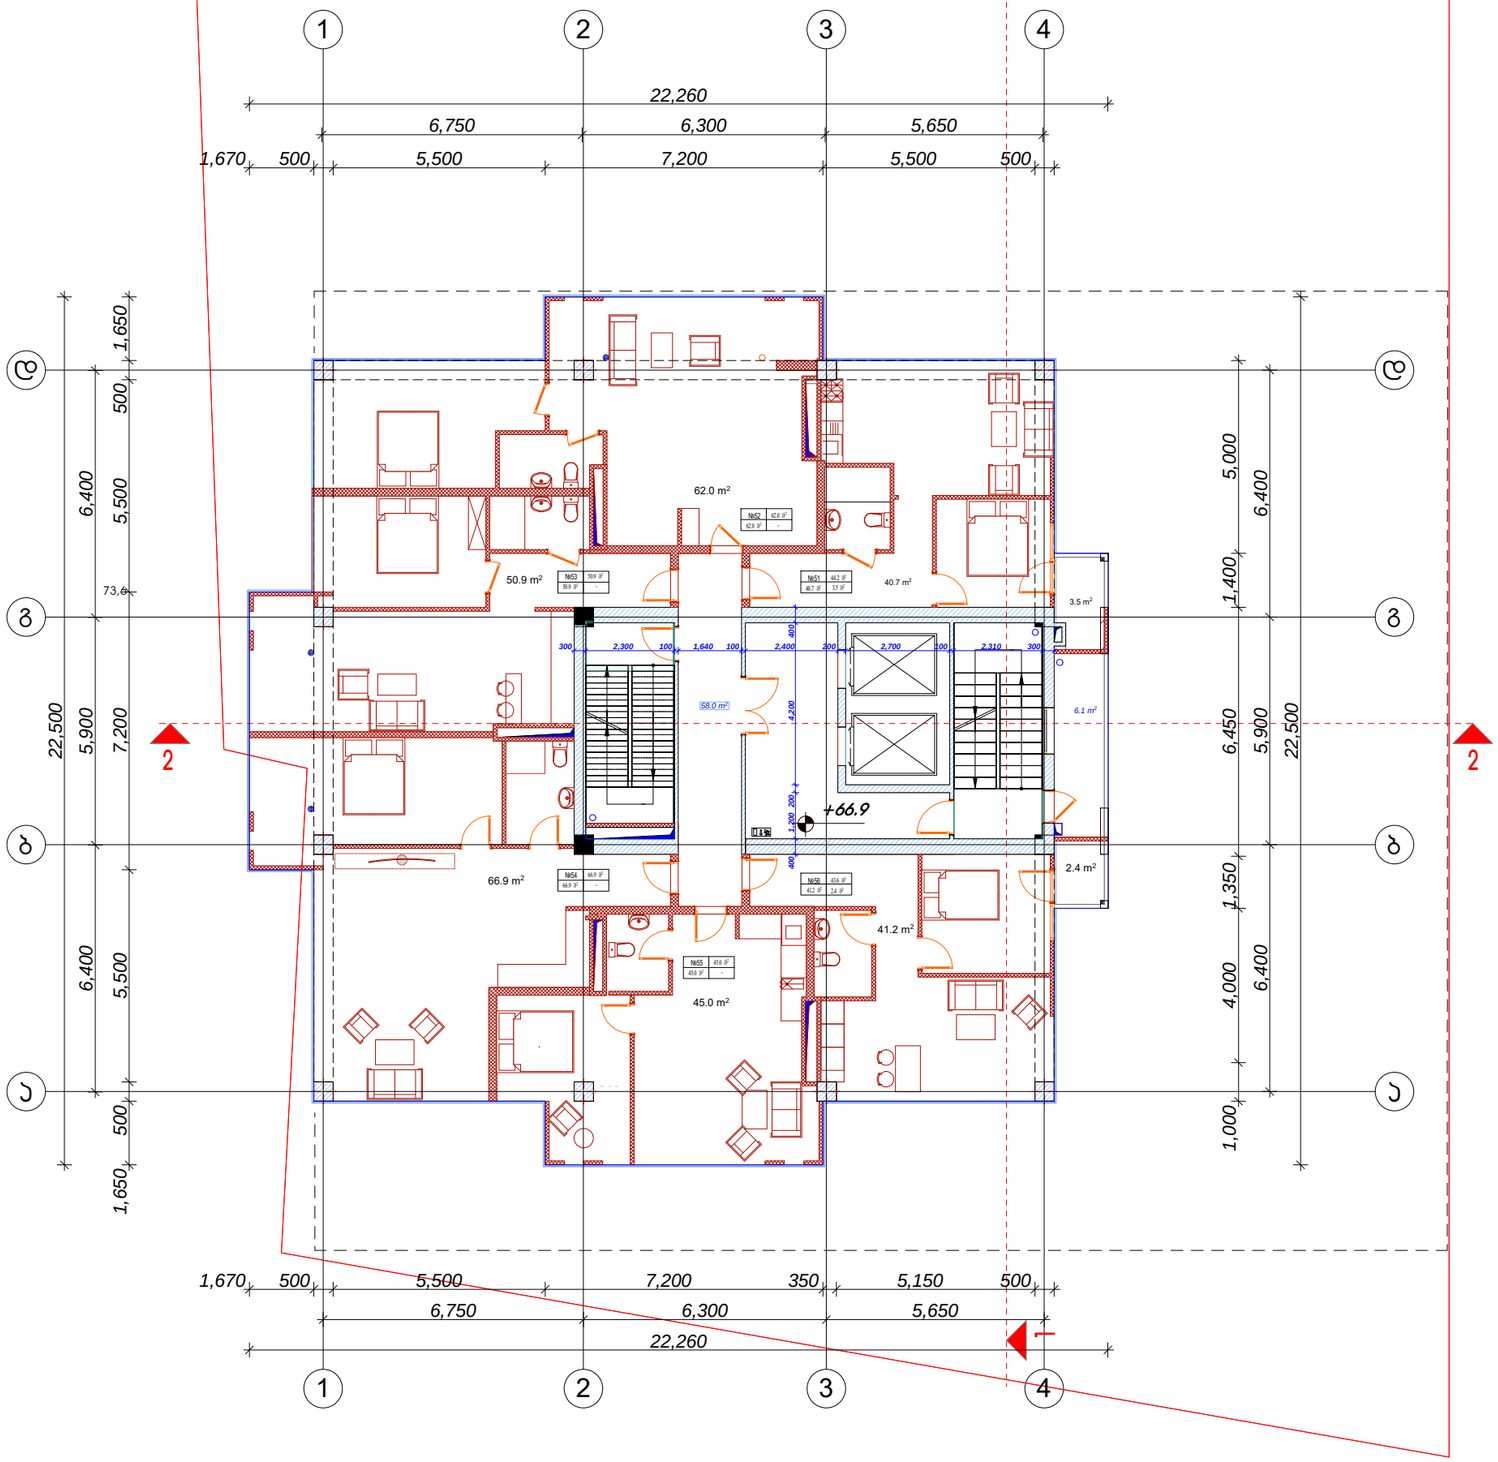

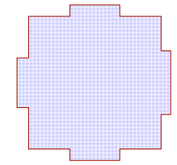

58.0 m2

სათაური

A2

N

TITLEBLOCK/IBC

A-120
08,04,17

6.1 m2

40.7 m2

45.0 m2

41.2 m2

66.9 m2

3.5 m2

2.4 m2

6,750 6,300 5,650

6,400 5,900 6,400

6,750 6,300 5,650
6,400 5,900 6,400

22,260

22,500

22,500

22,260

1,000 4,000 1,350 6,450 1,400 5,000

1,670 500 5,500 7,200 350 5,150 500

1,650 500 5,500 7,200 5,500 500 1,650

1,670 500 5,500 7,200 5,500 500

300 2,300 100 1,640 100 2,400 200 2,700 100 2,310 300

400 1,200 200 4,200 400 ±0.0

62.0 m2

50.9 m2

დამგეგმარებელი (არქიტექტურა)

ქუჩა # საფოსტო ინდექსი

ქალაქი ქვეყანა

მრავალბინიანი საცხოვრებელი სახლი

სიტუაციური სქემა

შენიშვნები

შეასრულა

შეამოწმა

სავტორო უფლებები კობა ძლიერიშვილი

კობა ძლიერიშვილი

73,6

21

1 2 34

a

b

g

d

1 2 34

a

b

g

d

№51

40.7 m2

44.2 m2

3.5 m2

№52

62.0 m2

62.0 m2

-

№53

50.9 m2

50.9 m2

-

№54

66.9 m2

66.9 m2

-

№55

45.0 m2

45.0 m2

-

№56

41.2 m2

43.6 m2

2.4 m2

ექსპლიკაცია:

საზაფხულო

ფართი

3.5 m2

საცხოვრებელი

ფართი

40.7მ2 ბინა 151

ბინა 152

ბინა 153

ბინა 154

44.2 m2

62.0 m - 2 62.0 m2

50.9 m2 50.9 m2

66.9 m2 66.9 m2

45,0 m2 45,0 m2

2,4 m2 41,2 m2 43,6 m2

ბინა 155

სადარბაზო 6.1 მ2 58.0 მ2

ბინა 156

-

-

-

XXI სართულის გეგმა +66.9

+66.9

1

2 2

კ2 კროკი- 417.3 მ2

ა. ბლოკი

ექსპლიკაცია

ნიშნულის აღმნიშვნელი

საკადასტრო ხაზი

3

საკადასტრო ხაზი

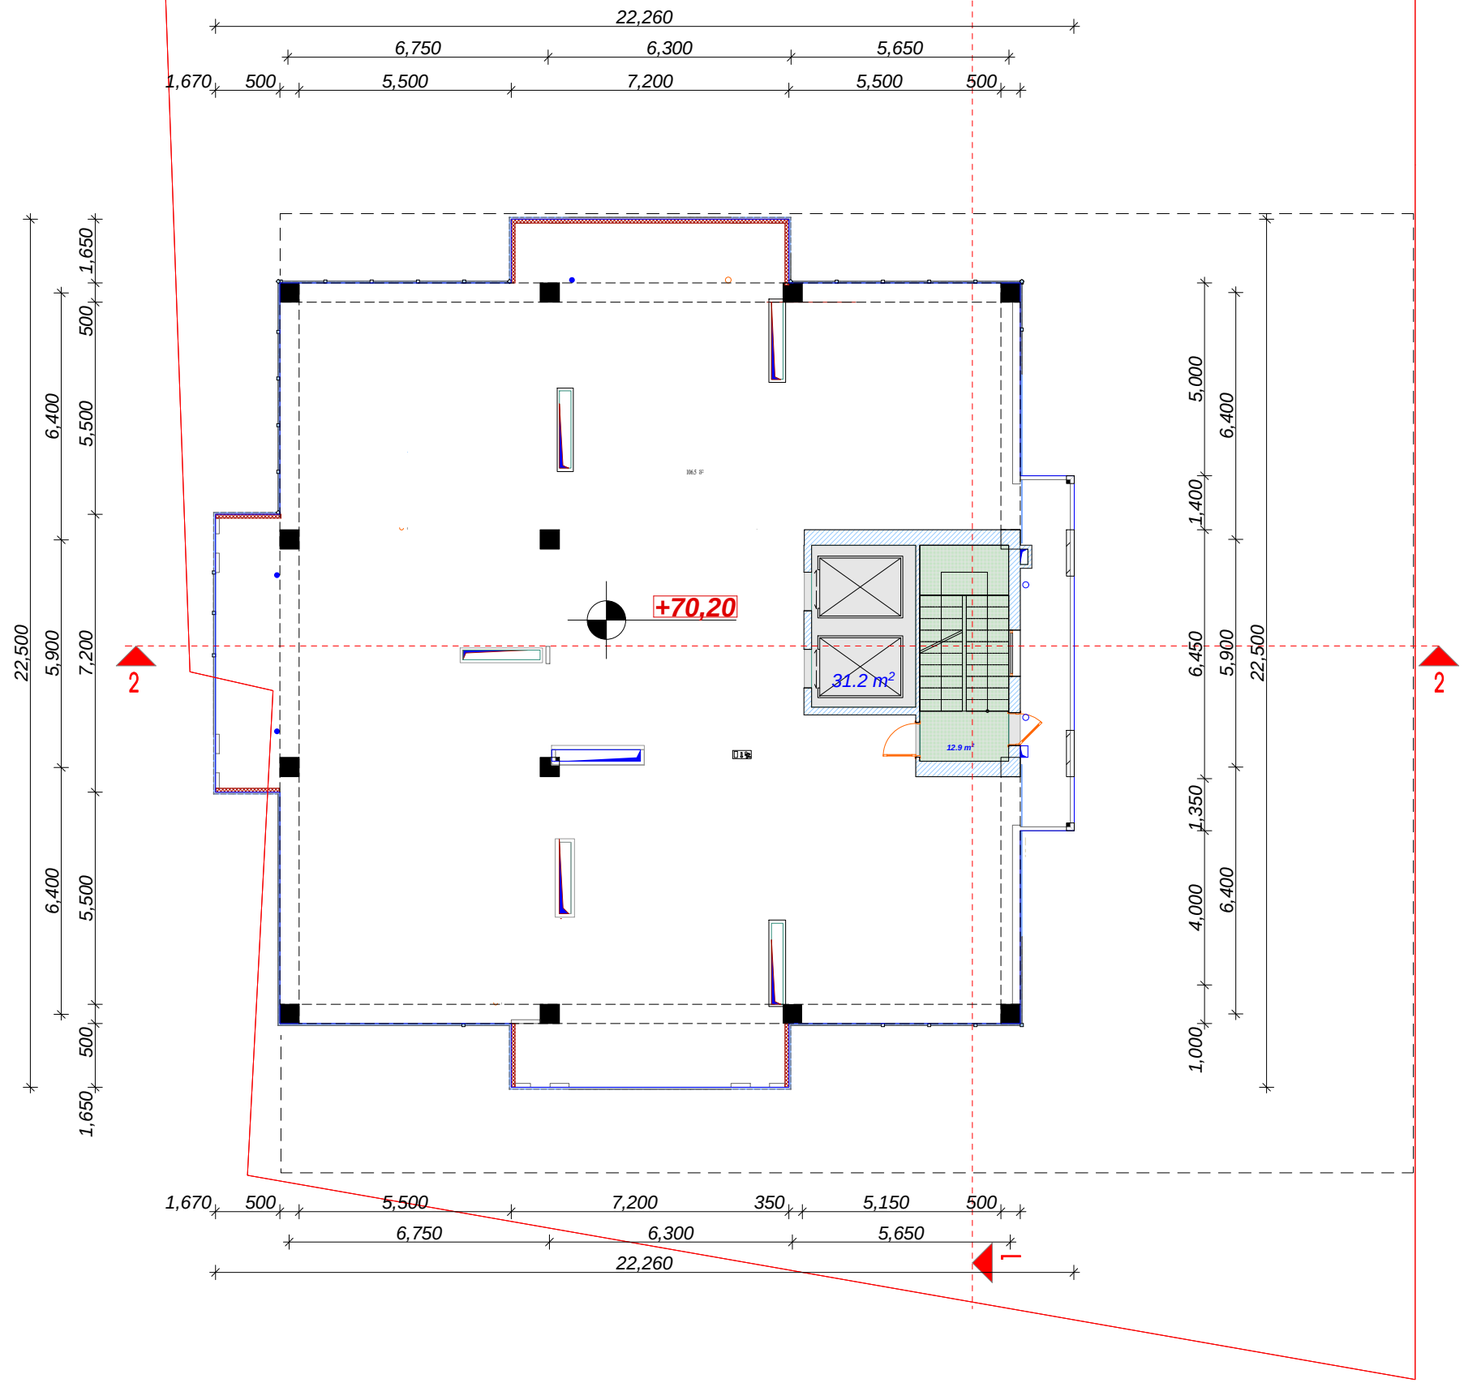

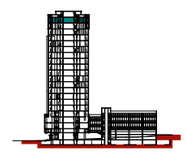

სათაური

A2

N

TITLEBLOCK/IBC

A-121
08,04,17

12.9 m2

6,750 6,300 5,650

6,400 5,900 6,400

6,750 6,300 5,650
6,400 5,900 6,400

22,260

22,500

22,500

22,260

1,000 4,000 1,350 6,450 1,400 5,000

1,670 500 5,500 7,200 350 5,150 500

1,650 500 5,500 7,200 5,500 500 1,650

1,670 500 5,500 7,200 5,500 500

±0.0 31.2 m2

დამგეგმარებელი (არქიტექტურა)

ქუჩა # საფოსტო ინდექსი

ქალაქი ქვეყანა

მრავალბინიანი საცხოვრებელი სახლი

სიტუაციური სქემა

შენიშვნები

შეასრულა

შეამოწმა

სავტორო უფლებები

XXI სართულის სახურავის გეგმა

კობა ძლიერიშვილი

კობა ძლიერიშვილი

22

106.5 m2

1

2 2

+70,2

კ2 კროკი- 15.6 მ2

სადარბაზო კიბის უჯრედის ფათი

ექსპლიკაცია:

12.9 m2

ა. ბლოკი

სართული სიმაღლე 2.2 მ

არასრული სართული

ექსპლიკაცია

ნიშნულის აღმნიშვნელი

საკადასტრო ხაზი

3

საკადასტრო ხაზი

+70,20

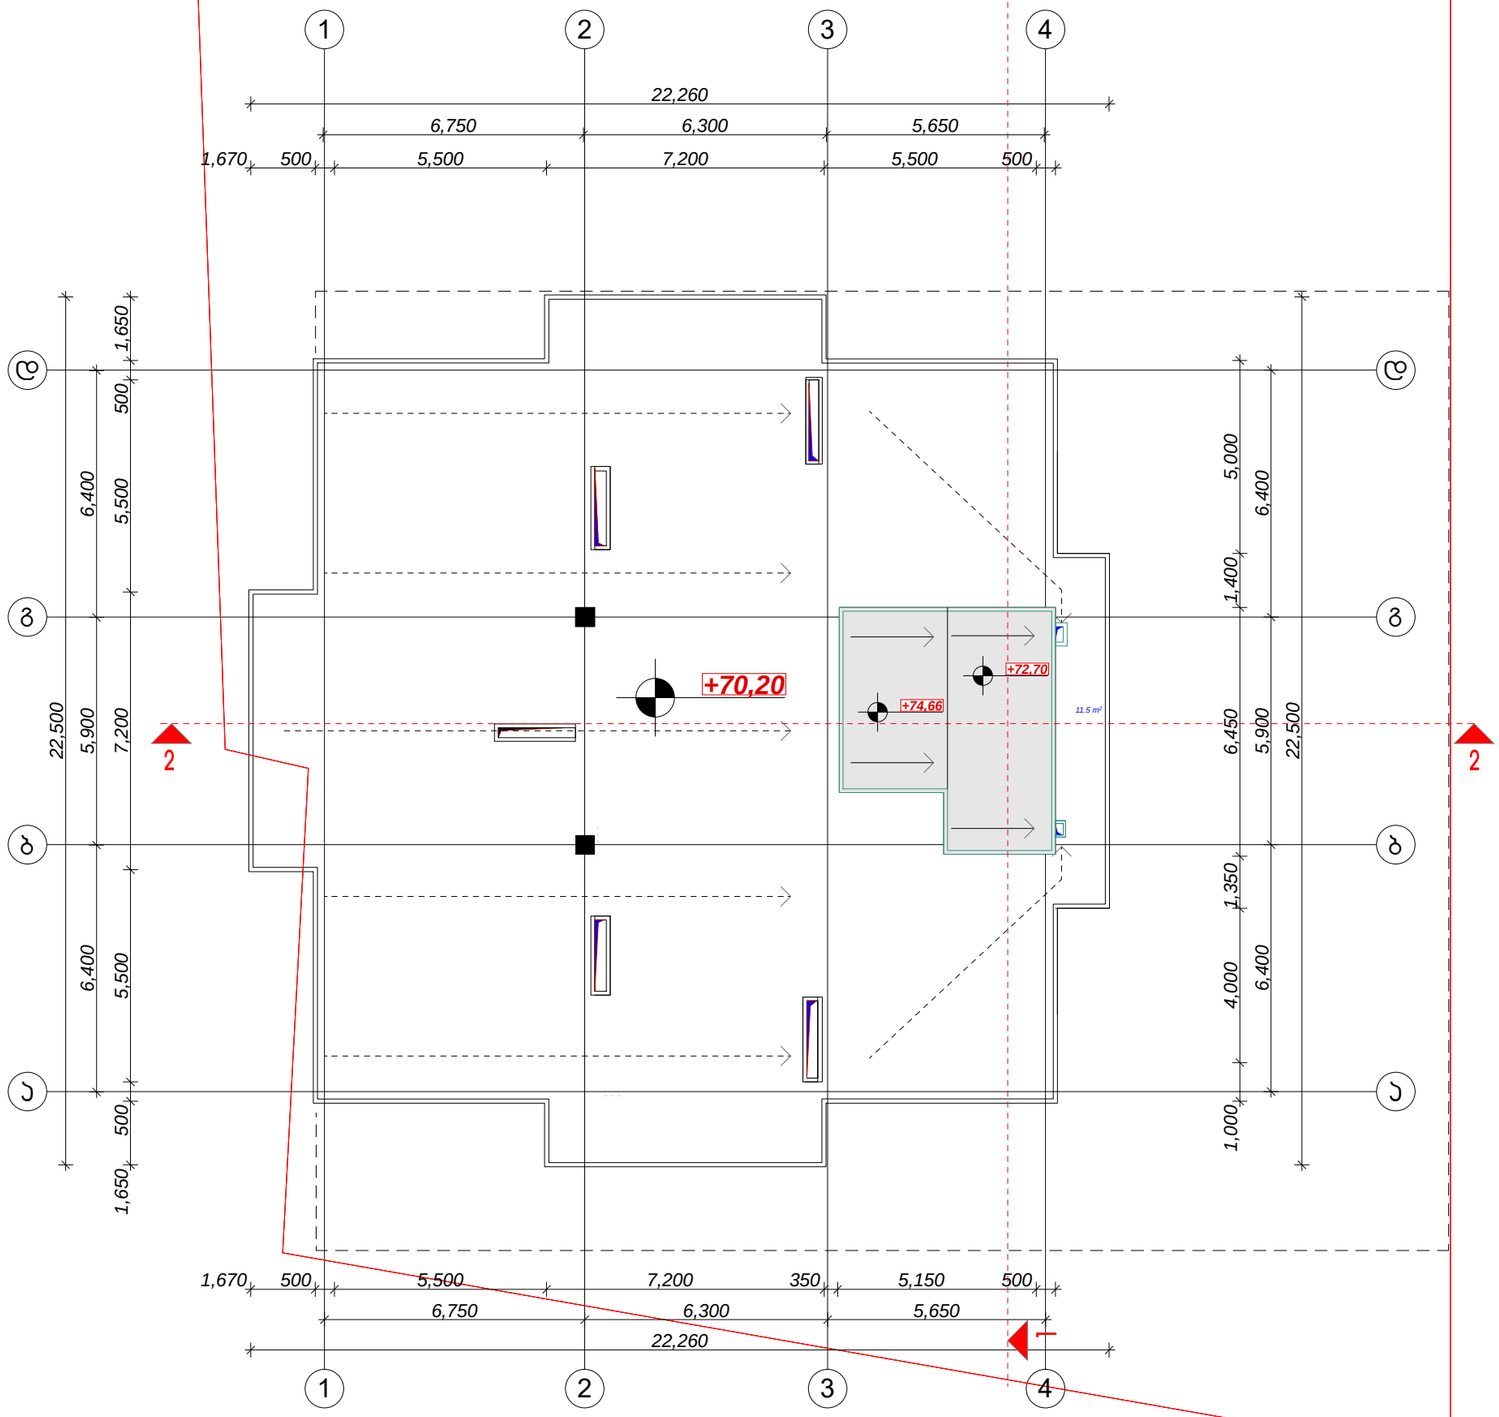

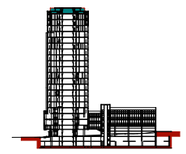

სათაური

A2

N

TITLEBLOCK/IBC

A-122
08,04,17

11.5 m2

6,750 6,300 5,650

6,400 5,900 6,400

6,750 6,300 5,650
6,400 5,900 6,400

22,260

22,500

22,500

22,260

1,000 4,000 1,350 6,450 1,400 5,000

1,670 500 5,500 7,200 350 5,150 500

1,650 500 5,500 7,200 5,500 500 1,650

1,670 500 5,500 7,200 5,500 500

±0.0

დამგეგმარებელი (არქიტექტურა)

ქუჩა # საფოსტო ინდექსი

ქალაქი ქვეყანა

მრავალბინიანი საცხოვრებელი სახლი

სიტუაციური სქემა

შენიშვნები

შეასრულა

შეამოწმა

სავტორო უფლებები

სახურავის გეგმა

კობა ძლიერიშვილი

კობა ძლიერიშვილი

1 2 34

a

b

g

d

1 2 34

a

b

g

d

ა. ბლოკი

ექსპლიკაცია

ნიშნულის აღმნიშვნელი

საკადასტრო ხაზი

3

საკადასტრო ხაზი

+70,20

+74,66

+72,70

1

2 2

შენობა-ნაგებობის უსაფრთხოების წესებთან შესაბამისობის ანალიზი

გამოყენებული წესები - **„შენობა-ნაგებობის უსაფრთხოების წესები“**

ჩამოთვალეთ შენობის დაკავებულებები და აღწერეთ თითოეული გამოყენება	
სასაწყობო ჯგუფი **სწ-2**	(-3.00 და +0.00 ნიშნულზე)
საქმიანი ჯგუფი **სქ**	(საოფისე ფართები +5.10 დან +17.40 ნიშნულის ჩათვლით)
საქმიანი ჯგუფი **სქ**	(დაცვის ოთახი და ხანძრის მართვის ცენტრი 0.00 ნიშნულზე)
თავშეყრის ჯგუფი **თვ-3**	(ვერანდა +17.40 ნიშნულზე)
თავშეყრის ჯგუფი **თვ-2**	(მიმღები +0.00 და +2.50 ნიშნულზე)
საცხოვრებელი ჯგუფი **სც-2**	(ბინები +20.70 დან 66.90 ნიშნულის ჩათლით)

კონსტრუქციის ტიპი:	
განსაზღვრეთ კონსტრუქციის არსებული შენობისთვის: მაგალითი: II- , II- , V- , V-	
განსაზღვრეთ კონსტრუქციის ტიპი ახალი შენობისთვის: მაგალითი: II- , II- , V- , V-	I-A მიწის დონის ზემოთ I-A მიწის დონის ქვემოთ 1 სართ.
შერეული კონსტრუქციის შემთხვევაში მიუთითეთ ტიპები, რომელიც გამოყენებული იქნება, განსაზღვრეთ ტიპები და მათი მდებარეობა:	

სიმაღლის შეზღუდვებიცხრილი 503 -ის მიხედვით		
დაკავებულობები	**დასაშვები სართულიანობა**	**შემოთავაზებული სართულიანობა**
1.სასაწყობო ჯგუფი სწ-2	**შეუზღუდავი**	2
2.საქმიანი ჯგუფი (სქ)	**შეუზღუდავი**	1
3.საქმიანი ჯგუფი (სქ) (ოფისები)	**შეუზღუდავი**	5
4.თავშეყრის ჯგუფი(თვ-3)	**შეუზღუდავი**	1
5.თავშეყრის ჯგუფი(თვ-2)	**შეუზღუდავი**	2
6.საცხოვრებელი ჯგუფი (სც-2)	**შეუზღუდავი**	15
	დასაშვები სიმაღლე	**შემოთავაზებული სიმაღლე**
შენობის სიმაღლე =	**შეუზღუდავი**	**74.66 მ**
მიწის დონის ზემოთ სართულ(ებ)ის რაოდენობა =		**21**

ფართობის შეზღუდვები ცხრილი 503 -ის მიხედვით		
დაკავებულობები	**დასაშვები ფართობი (სართულზე)**	**გათვალისწინებული ფართობი (სართულზე)**
სასაწყობო ჯგუფი **სწ-2**	**შეუზღუდავი**	1358 m² (-3.00 ნიშნულზე)
სასაწყობო ჯგუფი **სწ-2**	**შეუზღუდავი**	774.2 m² (0,00 ნიშნულზე)
თავშეყრის ჯგუფი **თვ-2**	**შეუზღუდავი**	86,8 m² (0,00 ნიშნულზე)
თავშეყრის ჯგუფი **თვ-2**	**შეუზღუდავი**	57.5 m² (+2.50 ნიშნულზე)
საქმიანი ჯგუფი (**სქ** 1 სართული)	**შეუზღუდავი**	6.3 m² (+0.00 ნიშნულზე)
საქმიანი ჯგუფი (**სქ** 1 სართული)	**შეუზღუდავი**	27.3 m² (+0.00 ნიშნულზე)
საქმიანი ჯგუფი (**სქ** ოფისები 2 სართული)	**შეუზღუდავი**	874 m² (+5,10 ნიშნულზე)
საქმიანი ჯგუფი (**სქ** ოფისები 3 სართული)	**შეუზღუდავი**	874 m² (+8,10 ნიშნულზე)
საქმიანი ჯგუფი (**სქ** ოფისები 4 სართული)	**შეუზღუდავი**	874 m² (+11,10 ნიშნულზე)
საქმიანი ჯგუფი (**სქ** ოფისები 5 სართული)	**შეუზღუდავი**	874 m² (+14,10ნიშნულზე)
საქმიანი ჯგუფი (**სქ** ოფისები 6 სართული)	**შეუზღუდავი**	158 m² (+17.40ნიშნულზე)
თავშეყრის ჯგუფი (**თვ-3** 6 სართული)	**შეუზღუდავი**	1125 m² (+17,40ნიშნულზე)
საცხოვრებელი ჯგუფი **სც-2** (მე-7 სართული)	**შეუზღუდავი**	283.6 m² (+20,70 ნიშნულზე)
საცხოვრებელი ჯგუფი **სც-2** (მე-8 სართული)	**შეუზღუდავი**	279.4 m² (+24,00 ნიშნულზე)
საცხოვრებელი ჯგუფი **სც-2** (მე-9 სართული)	**შეუზღუდავი**	277.8 m² (+27,30 ნიშნულზე)
საცხოვრებელი ჯგუფი **სც-2** (მე-10 სართული)	**შეუზღუდავი**	281.6 m² (+30,60 ნიშნულზე)
საცხოვრებელი ჯგუფი **სც-2** (მე-11 სართული)	**შეუზღუდავი**	282.6 m² (+33,90 ნიშნულზე)
საცხოვრებელი ჯგუფი **სც-2** (მე-12 სართული)	**შეუზღუდავი**	288.6 m² (+37,20 ნიშნულზე)
საცხოვრებელი ჯგუფი **სც-2** (მე-13 სართული)	**შეუზღუდავი**	285.4 m² (+40,50 ნიშნულზე)
საცხოვრებელი ჯგუფი **სც-2** (მე-14 სართული)	**შეუზღუდავი**	282.4 m² (+43,80 ნიშნულზე)

საცხოვრებელი ჯგუფი **სც-2** (მე-15 სართული)	**შეუზღუდავი**	280.7 m² (+47,10 ნიშნულზე)
საცხოვრებელი ჯგუფი **სც-2** (მე-16 სართული)	**შეუზღუდავი**	293.5 m² (+50,40 ნიშნულზე)
საცხოვრებელი ჯგუფი **სც-2** (მე-17 სართული)	**შეუზღუდავი**	285.4 m² (+53,70 ნიშნულზე)
საცხოვრებელი ჯგუფი **სც-2** (მე-18 სართული)	**შეუზღუდავი**	282.4 m² (+57,00 ნიშნულზე)
საცხოვრებელი ჯგუფი **სც-2** (მე-19 სართული)	**შეუზღუდავი**	283.5 m² (+60,30 ნიშნულზე)
საცხოვრებელი ჯგუფი **სც-2** (მე-20 სართული)	**შეუზღუდავი**	290.1 m² (+63,60 ნიშნულზე)
საცხოვრებელი ჯგუფი **სც-2** (21 სართული)	**შეუზღუდავი**	306,5 m² (+66,90 ნიშნულზე)
დაანგარიშებული ფართობების ჯამი =	**11372,6** m²	
სართულების რაოდენობა =	**21**	
განაშენიანების საერთო ფართობი =	**1700,4**m²	

გარე კედლის ცეცხლმედეგობისა და ღიობისადმი მოთხოვნები ცხრილების 602-ის და 705.8 -ის მიხედვით					
გარე კედელი	**ხანძარსაწინააღმდეგო**	**ცეცხლმედეგობის ხარისხი** (საათი)		**კედლის ღიობების ფართობი** (კედლის %)	
				დასაშვები	**გათვალისწინებული**

	მანძილი (მეტრი)	მოთხოვნილი	გათვალისწინებული	დაცული	დაუცველი საშხეფებით	დაუცველი	დაცული	დაუცველი საშხეფებით	დაუცველი
დ-ა (0,00-5,10ნიშ.)	2.5 მ	2	3	**25%**	**25%**	10%	**0%**	**0%**	**3%**
დ-ა (5,10-17,10)	2,5მ	2	3	**25%**	**25%**	10%	**0%**	3,6%	**0%**
დ-ა (17,10-76,20)	2,5მ	2	3	**25%**	**25%**	10%	**0%**	2%	**8%**
1-5 (0,00-5,10ნიშ.)	5,1 მ მინ.	2	3	**75%**	**75%**	25%	**0%**	**5%**	**0%**
1-5 (5,10-17,20)	5,1 მ მინ.	2	2	**75%**	**75%**	25%	**0%**	0%	**0%**
1-5 (17,10-76,20)	5,1 მ მინ.	2	2	**75%**	**75%**	25%	**0%**	0%	**8,7%**
5-1 (0,00-5,10ნიშ.)	9 მ-ზე მეტი	0	2	შეუზღუდავი	შეუზღუდავი	შეუზღუდავი	**0%**	**0%**	**0%**
5-1 (5,10-17,40)	9 მ-ზე მეტი	0	2	შეუზღუდავი	შეუზღუდავი	შეუზღუდავი	**0%**	0%	**0%**
5-1 (17,40-76,20)	9 მ-ზე მეტი	0	2	შეუზღუდავი	შეუზღუდავი	შეუზღუდავი	**0%**	0%	**12%**
ა^1-დ (0,00-5,10ნიშ.)	9 მ-ზე მეტი	0	2	შეუზღუდავი	შეუზღუდავი	შეუზღუდავი	**0%**	**7,5%**	**0%**
ა^1-დ (5,10-17,40)	9 მ-ზე მეტი	0	2	შეუზღუდავი	შეუზღუდავი	შეუზღუდავი	**0%**	0%	**0%**
ა^1-დ (17,40-70.20)	9 მ-ზე მეტი	0	2	შეუზღუდავი	შეუზღუდავი	შეუზღუდავი	**0%**	0%	**10,7%**

ხანძრისაგან დაცვის სისტემებისადმი მოთხოვნები							
- დაკავებულობები/ სივრცეები/გასასვლელი საშუალებები	ავტოსაშხეფი სისტემა	ალტერნატიული ავტომატური ცეცხლსაქრობი სისტემები	სახანძრო განგაშისა, კვამლაღმომჩენი და ცეცხლაღმომჩენი სისტემები	სახანძრო მილდგარების სისტემები	კვამლის საკონტროლო სისტემები	ხელის ცეცხლმაქრები	საავარიო განგაშის სისტემები
სქ (ოფისები)	კი		კი	კი	კი(კვამლის გაწოვის სისტემა)	კი	კი
თვ-3 ჯგუფი	კი		კი	კი		კი	
თვ-2 ჯგუფი	კი		კი		კი		
სც-2	კი		კი				

პარკინგი (სწ-2)	კი		კი	კი	კი (კვამლის გაწოვის სისტემა)	კი	კი
კიბის უჯრედი				კი	კი (კვამლის გაწოვის სისტემა)		კი
ლიფტები					კი (დაწნევის სისტემა)		
დერეფანი	კი		კი		კი (მექნიკური განიავების სისტემით)		
სახანძრო-სამაშველო სამსახურის მიერ გამოსაყენებელი მისაერთებლები				კი			
წყლის რეზერვუარი				კი(შენობის გარეთ)			

განიავებისადმი მოთხოვნები		
დაკავებულობები/სივრცეები/გასასვლელი საშუალებები	ბუნებრივი განიავება	მექანიკური განიავება
პარკინგი ჯგუფი სწ-2	კი	კი
საცხოვრებელი ჯგუფი სც-2 (ბინები)	კი	
საქმიანი ჯგუფი სქ		კი
თავშეყრის ჯგუფი თვ-3	კი	
თავშეყრის ჯგუფი თვ-2	კი	კი
კიბის უჯრედი	-	კი
ლიფტები	-	კი
დერეფანი		კი

თითოეული სართულიდან გასასვლელი საშუალება									
სართულები	დაკავებულობა და დაკავებულობის დატვირთვის ჯამური მაჩვენებელი	მოთხოვნილი გასასვლელების/გასასვლელთან მისადგომის რაოდენობა	გათვალისწინებული გასასვლელების/გასასვლელთან მისადგომის რაოდენობა და ტიპი	გასასვლელი საშუალებების სიგანე(მეტრი)					
				გზა-კიბეები		დერაფანი,		გასასვლელის გზა-კარი	
				მოთხოვნილი	გათვალისწინებული	მოთხოვნილი	გათვალისწინებული	მოთხოვნილი	გათვალისწინებული
-1 სართული (სწ-2)	73	2	3	1.10 მ	მინ. 1.11 მ.	1..2 მ.	მინ. 1.65მ	0.90მ (თითო)	მინ. 1 მ
0 სართული (სწ-2)	41	2	6	1.10	მინ. 1.11 მ.	1..2 მ.	მინ. 1.65მ	0.83მ (თითო)	მინ. 1მ
0 სართული (თვ-2)	61	2	6	1.10	მინ. 1.11 მ.	1..2 მ.	მინ. 1.5მ	0.83მ (თითო)	მინ. 0,90მ
+2.50 ნიშნული (ოფისის მიმღები) თვ-2	41	2	2	1,10	1,11	1.2მ	1.2მ	0.83მ (თითო)	1,5
2 სართული (სქ)	132	2	2	1.10	მინ. 1.11 მ.	1..2 მ.	მინ. 1.5მ	0.83მ (თითო)	მინ. 0,90მ
3 სართული (სქ)	132	2	2	1.10	მინ. 1.11 მ.	1..2 მ.	მინ. 1.5მ	0.83მ (თითო)	მინ. 0,90მ
4 სართული (სქ)	132	2	2	1.10	მინ. 1.11 მ.	1..2 მ.	მინ. 1.5მ	0.83მ (თითო)	მინ. 0,90მ
5 სართული (სქ)	132	2	2	1.10	მინ. 1.11 მ.	1..2 მ.	მინ. 1.5მ	0.83მ (თითო)	მინ. 0,90მ
6 სართული (სქ)	17	2	2	1.10	მინ. 1.11 მ.	1..2 მ.	მინ. 1.5მ	0.83მ (თითო)	მინ. 0,90მ
6 სართული (თვ-3)	238	2	3	1.10	მინ. 1.11 მ.	1..2 მ.	მინ. 1.65მ	0.83მ (თითო)	მინ. 0,90მ
7 სართული (სც-2)	14	2	2	1.10	მინ. 1.11 მ.	1..2 მ.	მინ. 1.65მ	0.83მ (თითო)	მინ. 0,90მ
8 სართული (სც-2)	14	2	2	1.10	მინ. 1.11 მ.	1..2 მ.	მინ. 1.65მ	0.83მ (თითო)	მინ. 0,90მ
9 სართული (სც-2)	14	2	2	1.10	მინ. 1.11 მ.	1..2 მ.	მინ. 1.65მ	0.83მ (თითო)	მინ. 0,90მ
10 სართული (სც-2)	14	2	2	1.10	მინ. 1.11 მ.	1..2 მ.	მინ. 1.65მ	0.83მ (თითო)	მინ. 0,90მ

11 სართული (სც-2)	14	2	2	1.10	მინ. 1.11 მ.	1..2 მ.	მინ. 1.65მ	0.83მ (თითო)	მინ. 0,90მ
12 სართული (სც-2)	14	2	2	1.10	მინ. 1.11 მ.	1..2 მ.	მინ. 1.65მ	0.83მ (თითო)	მინ. 0,90მ
13 სართული (სც-2)	14	2	2	1.10	მინ. 1.11 მ.	1..2 მ.	მინ. 1.65მ	0.83მ (თითო)	მინ. 0,90მ
14 სართული (სც-2)	14	2	2	1.10	მინ. 1.11 მ.	1..2 მ.	მინ. 1.65მ	0.83მ (თითო)	მინ. 0,90მ
15 სართული (სც-2)	14	2	2	1.10	მინ. 1.11 მ.	1..2 მ.	მინ. 1.65მ	0.83მ (თითო)	მინ. 0,90მ
16 სართული (სც-2)	14	2	2	1.10	მინ. 1.11 მ.	1..2 მ.	მინ. 1.65მ	0.83მ (თითო)	მინ. 0,90მ
17 სართული (სც-2)	14	2	2	1.10	მინ. 1.11 მ.	1..2 მ.	მინ. 1.65მ	0.83მ (თითო)	მინ. 0,90მ
18 სართული (სც-2)	14	2	2	1.10	მინ. 1.11 მ.	1..2 მ.	მინ. 1.65მ	0.83მ (თითო)	მინ. 0,90მ
19 სართული (სც-2)	14	2	2	1.10	მინ. 1.11 მ.	1..2 მ.	მინ. 1.65მ	0.83მ (თითო)	მინ. 0,90მ
20 სართული (სც-2)	14	2	2	1.10	მინ. 1.11 მ.	1..2 მ.	მინ. 1.65მ	0.83მ (თითო)	მინ. 0,90მ
21 სართული (სც-2)	15	2	2	1.10	მინ. 1.11 მ.	1..2 მ.	მინ. 1.65მ	0.83მ (თითო)	მინ. 0,90მ

წყალსადენი სისტემის ფიქსირებული მოწყობილობების რაოდენობა

ცხრილი 1602.1-ის მიხედვით

სართულები	დაკავებულობა და დაკავებულობის დატვირთვის ჯამური მაჩვენებელი	ფიქსირებული მოწყობილობები(ცალი)											
		უნიტაზი		ტუალეტის ხელსაბანები		აბაზანა/შხაპი		სასმელი წყლის ფანტანი		სამომსახურეო ნიჟარა		სამზარეულოს ნიჟარა	
		მოთხოვნილი	გათვალისწინებული	მოთხოვნილი	გათვალისწინებული	მოთხოვნილი	გათვალისწინებული	მოთხოვნილი	გათვალისწინებული	მოთხოვნილი	გათვალისწინებული	მოთხოვნილი	გათვალისწინებული
0 სართული	**105**	**2**	**2**	**2**	**2**			**-**	**-**			**-**	**-**
2 დან 5 სართულის ჩთ.(ჯამი)	**528**	**20**	**20**	**20**	**20**			**-**	**-**				
7 დან 21 სართულის ჩათვლით	**211**	**60**	**60**	**60**	**60**	**60**	**60**						**60**

a

1

მიწის ნაკვეთის საზღვარი

L=7000
12%

ღერძის ხაზი

ჭრილის ხაზი

არქიტექტურული ნიშნული

გაძლიერებული ბეტონის კედელი

მსუბუქი ბლოკის კედელი

ფილაში ამოჭრა

პანდუსის დახრის მიმართულება (ქვევიდან ზევით)

ორსაათიანი ცეცხლმედეგი კედელი

ერთსაათიანი ცეცხლმედეგი კედელი

საცხოვრებელი ჯგუფის ქვეჯგუფი (სც-2)

მაქსიმალური სავალი მანძილი

მისაწვდომი სვლაგეზი

sc-2

93 m2 18.6
d.d.5

გასასვლელის ნიშნები

ავტოსაშხეფი სისტემა

კვამლაღმომჩენი სისტემა

მექანიკური განიავების სისტემა

ხელის ცეცხლმაქრი

შეზღუდული შესაძლებლობების მქონე პირი (შშმპ)

პირობითი აღნიშვნები

კარის სიგანე

კარის ცეცხლმედეგობა

ფართობი

დაკავებულობის აღმნიშვნელი

დაკავებულობის დატვირთვის ფაქტორი

დაკავებულობის დატვირთვა

±0,000

სახანძრო მილდგარი

საგანგებო ხმოვანი განგაშის საკომუნიკაციო სისტემა

ხანძრის მართვის ცენტრი და მასთან დამაკავშირებელი (საკომუნიკაციო)

საგანგებო განგაშის მანიშნებელი სისტემა

საქმიანი ჯგუფი (სქ)

მისაწვდომი თავშესაფარი

თავშეყრის ჯგუფი (თვ-2)

x.m 0.45wT

1.4m

საქმიანი ჯგუფი (თვ-3)

მანძილი სახანძრო მილდგარამდე

სახანძრო მილსაერთებელი

დამგეგმარებელი (არქიტექტურა)
ქუჩა №: საფოსტო ინდექსი
ქალაქი ქვეყანა

-1P

პარკირების ფართი	1357.1m²
კიბეს უჯრედის და სადარბაზოს ფართი	88 m²

მრავალბინიანი საცხოვრებელი სახლი

შენიშვნები

ექსპლიკაცია

±0.0 ნიშნულის ნულოვანი

საკადასტრო ხაზი

საკადასტრო ხაზი

3

შესასვლელი გამოსასვლელი

სიტუაციური სქემა

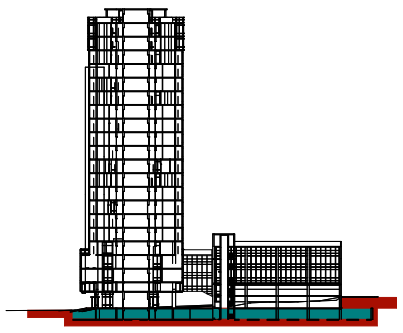

N		
1		
2		
3		
4		
5		
6		

08,04,17

CAD DWG FILE: TITLEBLOCK/IBC

შესრულა	ჯობა ძლიერიშვილი
შეამოწმა	ჯონსტანტინე იაშვილი
საავტორო უფლებები	ჯობა ძლიერიშვილი

სათაური დაპროექტებულობისა და ხანძარსაწინააღმდეგო სისტემის გეგმა

-I სართულის გეგმა

-3.00

A-100

A1

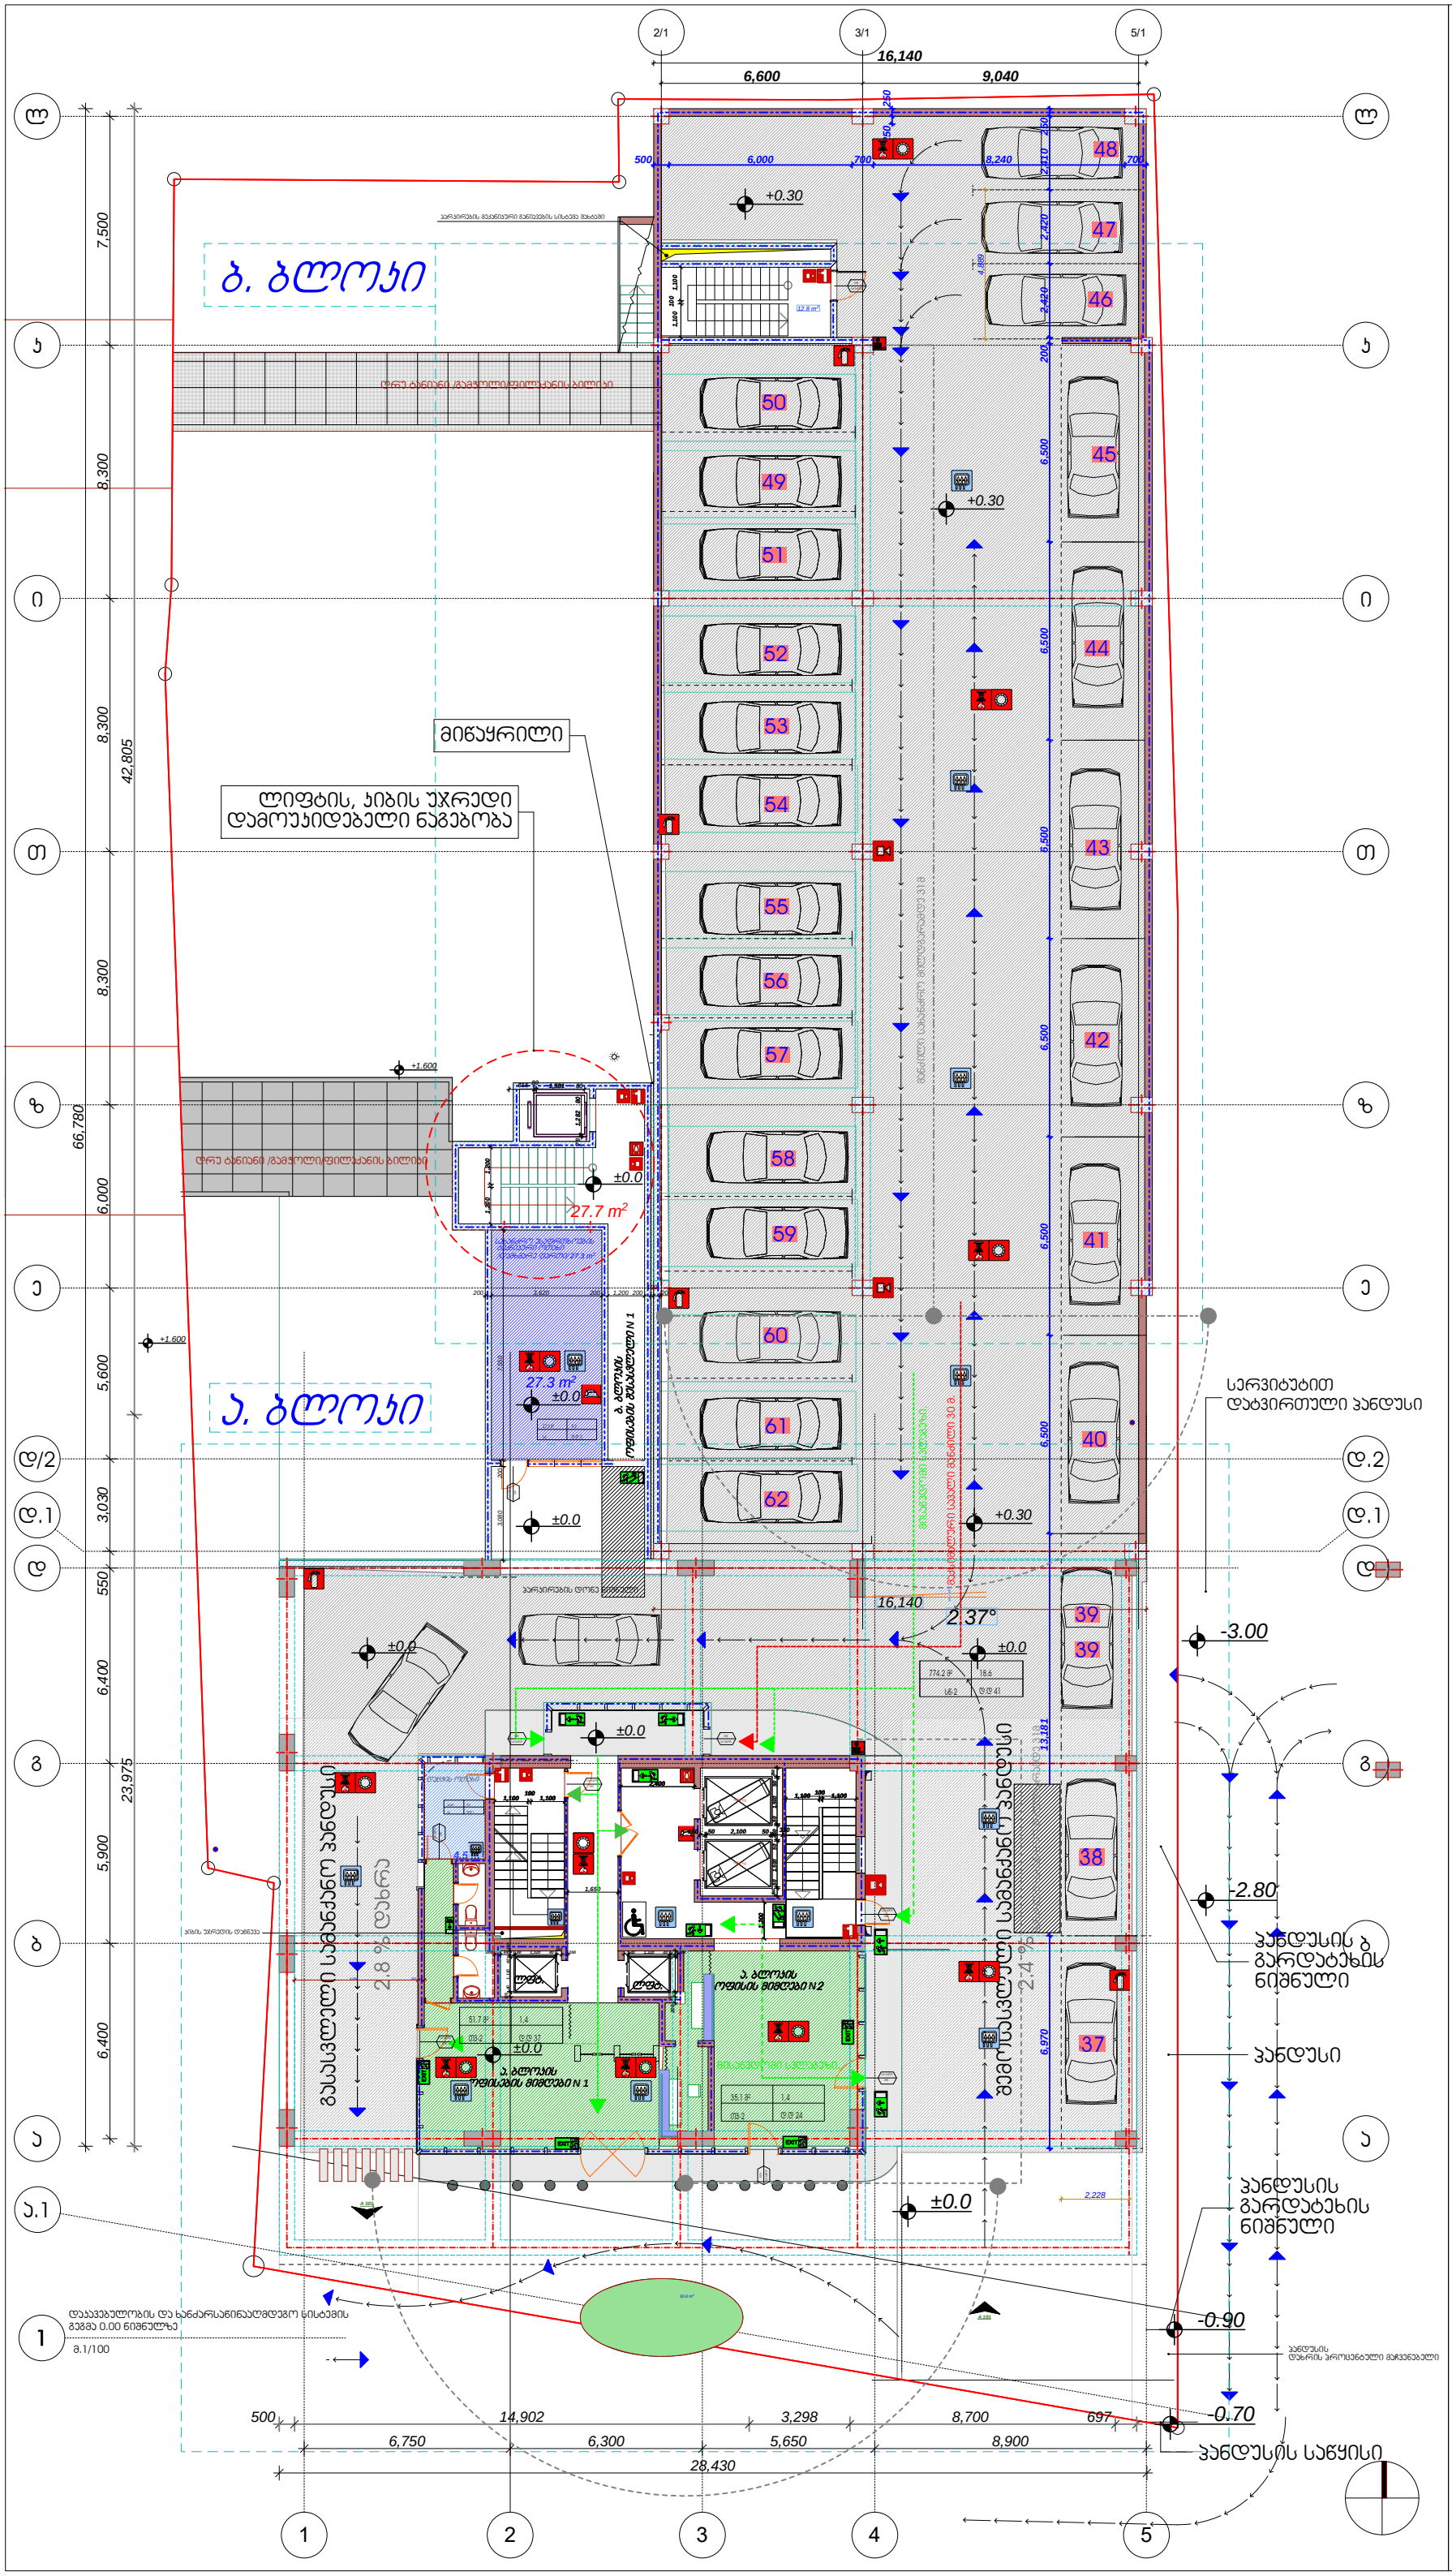

დამგეგმარებელი (არქიტექტურა)
ქუჩა №: საფოსტო ინდექსი
ქალაქი ქვეყანა

1

მიწისქვეშა პარკირების ფართი	774.2m²
ჯიბეს უჯრედის და სადარბაზოს ფართი	194.9 m²
სახანძრო უსაფრთხოების ბეტონური ოთახი /დამხმარე ფართი/	27.3m²
ა. ბლოკის ოფისების მიმდებარე ფართი N 1.	51.7 m²
ა. ბლოკის ოფისის მიმდებარე ფართი N 2.	35.1 m²
ბ. ბლოკის ოფისის მესამეულის ფართი N 1.	27.7 m²

შენიშვნა.

ჯიბის უჯრედის და სადარბაზოს ფართში მესულია ა ბლოკის N1,N2 მიმდებარე ფართების ჯამი 51.7მ²+35.1მ² და ბ. ბლოკის მესამეულის ფართი N1 27.7მ²

k2 ჯგუფი - 201.0 m²

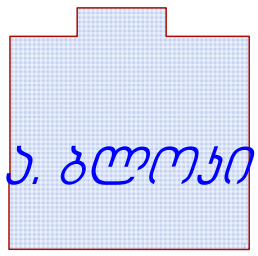

მრავალბინიანი საცხოვრებელი სახლი

ექსპლიკაცია

±0.0 ნიშნულის აღმნიშვნელი

საკადასტრო ხაზი

სიტუაციური სქემა

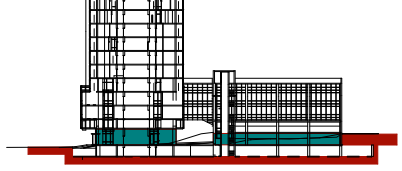

N		
1		
2		
3		
4		
5		
6		

08,04,17

CAD DWG FILE: TITLEBLOCK/IBC

შეასრულა	ჯოგა ძლიერიშვილი
შეამოწმა	ჯონსტანტინე იაშვილი
სავტორო უფლებები	ჯოგა ძლიერიშვილი

სათაური დაასვეგბულობისა და ხანძარსაწინააღმდეგო სისტემის გეგმა

I სართულის გეგმა

±0.0

A-101

A1

დამგეგმარებელი (არქიტექტურა)
ქუჩა № საფოსტო ინდექსი
ქალაქი ქვეყანა

2

ექსპლიკაცია

ა. ბლოკი ოფისის ფართი	435.4 მ²
ბ. ბლოკი ოფისის ფართი	489.9 მ²
მე-2 სართული ა.და ბ.ბლოკების ოფისის საერთო ფართი	925.3 მ²
საზაფხულო ფართი	211.9 მ²
სადარბაზო ჯიბის უჯრედის ფართი	120.9 მ²

ბ. ბლოკის ოფისების მიმდებების ფართი *57.5 m²*

შენიშვნა.
ჯიბის უჯრედის და სადარბაზოს ფართში შესულია ბ. ბლოკის მისადების ფართი 57.5მ²

k2 ბრტყელი - 1200 ²

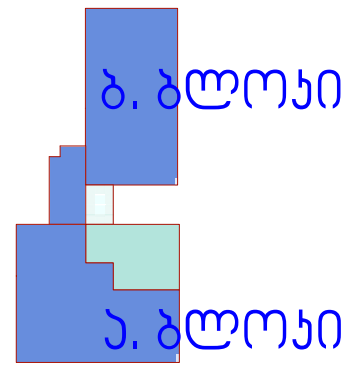

მრავალბინიანი საცხოვრებელი სახლი

ექსპლიკაცია

±0.0 ნიშნულის აღმნიშვნელი

საკადასტრო ხაზი

სიტუაციური სქემა

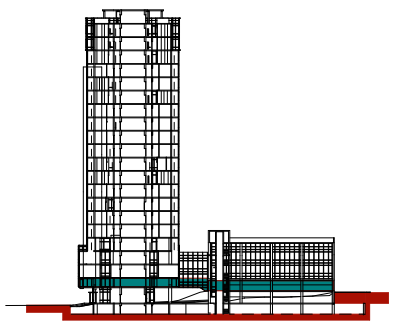

N	
1	
2	
3	
4	
5	
6	

08,04,17
CAD DWG FILE: TITLEBLOCK/IBC

შესრულა	ჯობა ძლიერიშვილი
შეამოწმა	ჯონსტანტინე იაშვილი
საავტორო უფლებები	ჯობა ძლიერიშვილი

სათაური დაჯავებულობისა და ხანძარსაწინააღმდეგო სისტემის გეგმა

II სართულის გეგმა

+5.10

A-102

A1

1 დაჯავებულობის და ხანძარსაწინააღმდეგო სისტემის გეგმა 0.00 ნიშნულზე
მ.1/100

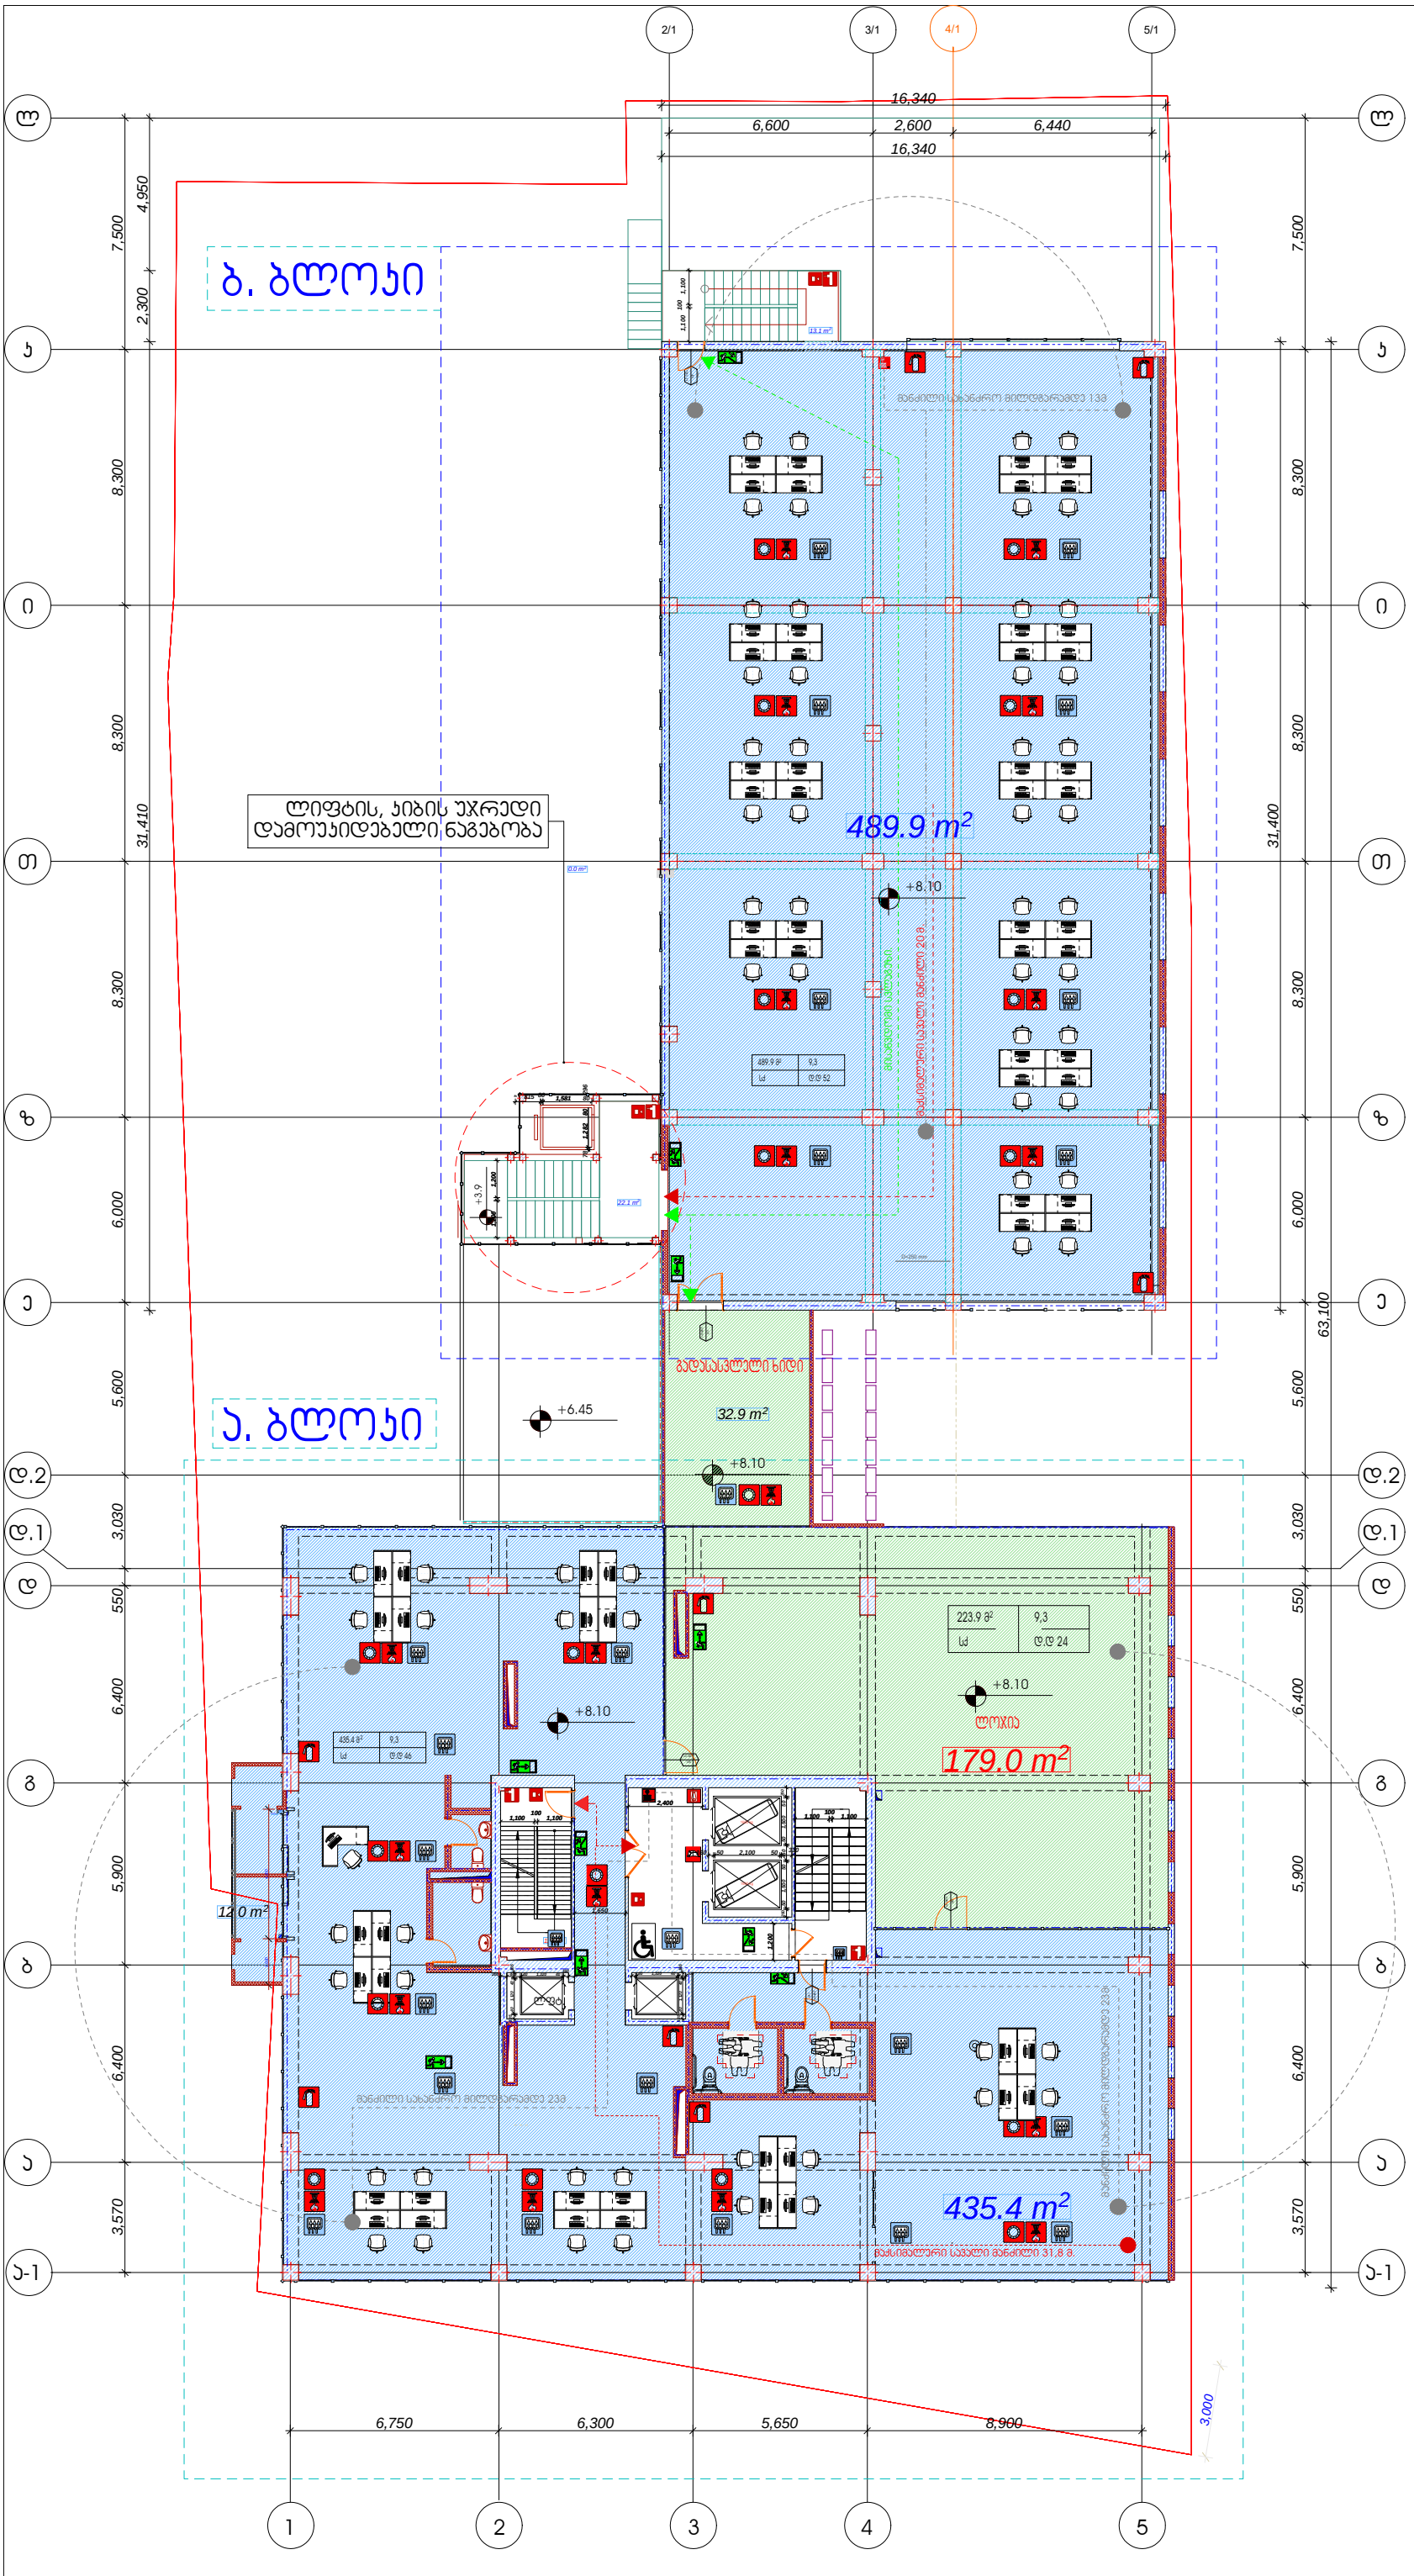

დამგეგმარებელი (არქიტექტურა)
ქუჩა №ა საფოსტო ინდექსი
ქალაქი ქვეყანა

3 ექსპლიკაცია

ა. ბლოკი	ოფისი	435.4 მ²
ბ. ბლოკი	ოფისი	489.9 მ²
მე-3 სართული ოფისის საერთო ფართი		925.3 მ²

სადარბაზო კიბის უჯრედი	63.8 მ²
საზაფხულო ფართი	223.9მ²

k2 პროექი- 1144.6 მ ²

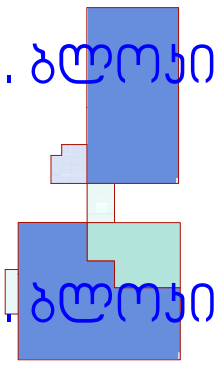

მრავალბინიანი საცხოვრებელი სახლი

ექსპლიკაცია

±0.0 ნიშნულის აღმნიშვნელი

საკადასტრო ხაზი

სიტუაციური სქემა

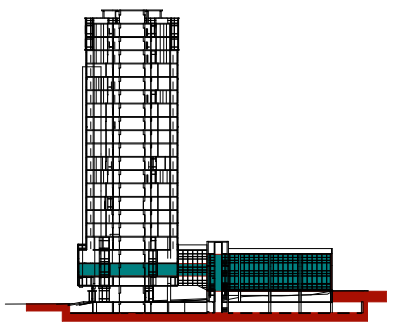

N	
1	
2	
3	
4	
5	
6	

08,04,17

CAD DWG FILE: TITLEBLOCK/IBC

შემსრულა	პოპა ძლიერიშვილი
შემოწმა	პონსტანტინე იაშვილი
საავტორო უფლებები	პოპა ძლიერიშვილი

სათაური დაკავებულობისა და ხანძარსანინააღმდეგო სისტემის გეგმა

III სართულის გეგმა

+8.1

A-103

A1

ბ. ბლოკი

ლიფტის, ჰიბის უჯრედი
დამოუკიდებელი ნაგებობა

489.9 m²

+11.10

ა. ბლოკი

გადასასვლელი ხიდი

32.9 m²

+11.10

179.0 m²

435.4 m²

12.0 m²

4

ექსპლიკაცია

ა. ბლოკი ოფისი	435.4 მ²
ბ. ბლოკი ოფისი	489.9 მ²
მე-4 სართული ოფისის საერთო ფართი	925.3 მ²

სადარბაზო ჰიბის უჯრედი	63.8 მ²
საზაფხულო ფართი	223.9მ²

k2 პროექი- 1144.6 მ ²

ბ. ბლოკი

ა. ბლოკი

მრავალბინიანი საცხოვრებელი სახლი

ექსპლიკაცია

±0.0 ნიშნულის აღმნიშვნელი

საძირკვლის ხაზი

სიტუაციური სქემა

N		
1		
2		
3		
4		
5		
6		

08,04,17

CAD DWG FILE: TITLEBLOCK/IBC

შეასრულა	ჯობა ძლიერიშვილი
შეამოწმა	კონსტანტინე იაშვილი
საკონტროლო უფლებები	ჯობა ძლიერიშვილი

სათაური დაკავებულობისა და ხანძარსაწინააღმდეგო სისტემის გეგმა

IV სართულის გეგმა

+11.10

A-104

A1

დამგეგმარებელი (არქიტექტურა)
ქუჩა №: საფოსტო ინდექსი
ქალაქი ქვეყანა

5

ექსპლიკაცია

ა. ბლოკი	ოფისი	435.4 მ²
ბ. ბლოკი	ოფისი	489.9 მ²

მე-5 სართული ოფისის საერთო ფართი 925.3 მ²

სადარბაზო ჯიბის უჯრედი	63.8 მ²
საზაფხულო ფართი	223.9მ²

k2 პროექტი- 1144.6 მ ²

ბ. ბლოკი

ა. ბლოკი

მრავალბინიანი საცხოვრებელი სახლი

ექსპლიკაცია

±0.0 ნიშნულის აღმნიშვნელი

საკადასტრო ხაზი

სიტუაციური სქემა

N	
1	
2	
3	
4	
5	
6	

08,04,17

CAD DWG FILE: TITLEBLOCK/IBC

შესრულა	პოპა ძლიერიშვილი
შეამოწმა	პონსტანტინე იაშვილი
საავტორო უფლებები	პოპა ძლიერიშვილი

სათაური დაკავებულობისა და ხანძარსაწინააღმდეგო სისტემის გეგმა

V სართულის გეგმა

+14.10

A-105

A1

ლიფტის, ჯიბის უჯრედი დამოუკიდებელი ნაგებობა

ა. ბლოკი

ბ. ბლოკი

489.9 m²

179.0 m²

435.4 m²

32.9 m²

12.0 m²

გადასასვლელი ხიდი

ლობი

16,340
6,600
2,600
6,440
5,800
10,540
7,500
2,300
8,300
31,400
14,300
46,080
5,600
3,030
550
6,400
5,900
7,200
9,570
3,570
6,750
6,300
5,650
8,900

დამგეგმარებელი (არქიტექტურა)
ქუჩა №: სავფოსტო ინდექსი
ქალაქი ქვეყანა

6

ექსპლიკაცია

მე-6 სართული ტერასა

ა. ბლოკი ოფისის ფართი	158.2მ²
მე-6 სართული ოფისის საერთო ფართი	158.2მ²
სადარბაზო ჯიბის უჯრედი	63.8მ²
საზაფხულო ფართი	1121.9მ²

შენიშვნა. საზაფხულო ფართში შეყვანილი მაქვს ვერანდის და ტერასის ფართები.

k2 პროექი- 320.4m²

ბ. ბლოკი

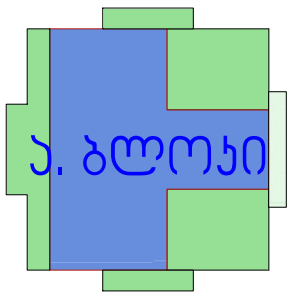

მრავალბინიანი საცხოვრებელი სახლი

ექსპლიკაცია

±0.0 ნიშნულის აღმნიშვნელი

საკადასტრო ხაზი

სიტუაციური სქემა

N	
1	
2	
3	
4	
5	
6	

08,04,17

CAD DWG FILE: TITLEBLOCK/IBC

შესრულა	პოპა ძლიერიშვილი
შესამოწმა	კონსტანტინე იაშვილი
საავტორო უფლებები	პოპა ძლიერიშვილი

სათაური დაპროექტებულობისა და ხანძარსაწინააღმდეგო სისტემის გეგმა

VI სართულის გეგმა

+17.40

A-106

A1

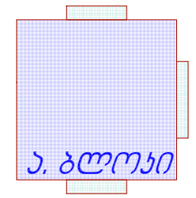

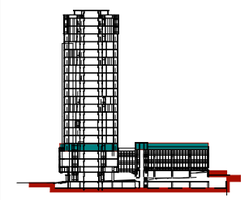

სათაური

A1

N

TITLEBLOCK/IBC
08,04,17

A-107

2.1 m2

2.7 m2

10.9 m2

0.0 m2

100

100 1,300 4,300 100 1,300 100

100 1,450 100

6,750 6,300 5,650

1,670 500 5,500 1,500 4,200 1,500 850 4,650 500 1,400

22,270

6,400 5,900 6,400
1,650 1,000 4,000 1,350 6,450 1,400 4,000 1,000 1,650

22,500

6,400 5,900 6,400

1,650 1,000 5,000 1,500 4,200 1,500 5,000 1,000 1,650

22,500

6,750 6,300 5,650

1,670 500 5,500 1,500 4,200 1,500 5,500 500 1,400

22,270

1,100

100

1,100

1,100 100 1,100

1,200

250 50 1,500 50 460 50 1,500 50 250

10.9 m2

კიბის უჯრედის დაწნევა

a

b

g

d

a-1

d.2

d.1

a-1

მაქსიმალური სავალი მანძილი 20 მ. ხ.მ 0.45წთ 0.9მ ხ.მ 0.45წთ 0.9მ

x.m 0.45wT

0.9m

x.m 0.45wT

0.9m

x.m 0.30wT

0.9m

x.m 0.30wT

0.9m
x.m 0.30wT

0.9m

x

.

m

0

.

3

0

w

T
0

.

9

m

x.m 0.30wT

0.9m

x.m 0.30wT

0.9m
x.m 0.30wT

0.9m

x.m 0.30wT

0.9m

x

.

m

0

.

3

0

w

T
0

.

9

m

x.m 0.30wT

0.9m

x.m 0.30wT

0.9m

x

.

m

0

.

3

0

w

T
0

.

9

m

66.4 18.6

sc-2 d.d 3

66 18.6

sc-2 d.d 3

65.3 18.6

sc-2 d.d 3

66.2 18.6

sc-2 d.d 3

მისაწვდომი სვლაგეზი.

x.m 0.30wT

0.9m

x

m

.

0

.

3

0

w

T

0

.

9

m

x.m 0.30wT

0.9m

x

.

m

0

3

.

0

w

T
0

9

.

m

x.m 0.45wT

1.5m

x.m 0.45wT

0.9m

1600 kg

1600 kg

სიტუაციური სქემა

VI სართულის გეგმა

მრავალბინიანი საცხოვრებელი სახლი

+20.70

კონსტანტინე იაშვილი

დაკავებულობისა და ხანძარსაწინააღმდეგო

სისტემის გეგმა

კობა ძლიერიშვილი

კობა ძლიერიშვილი

მანძილი სახანძრო მილდგარამდე 23მ

მანძილი სახანძრო მილდგარამდე 15მ

7

ექსპლიკაცია:

საზაფხულო

ფართი

14.5 m2

საცხოვრებელი

ფართი

66.4 მ2 ბინა 1 1

ბინა 1 2

ბინა 1 3

ბინა 1 4

80.9 m2

6.0 m2 66.0 m2 72.0 m2

5.8 m2 65.3 m2 71.1 m2

13.6 m2 66.2 m2 79.8 m2

სადარბაზო 6.1 მ2 58.1 მ2

კ2 კროკი- 384.8 მ2

ა. ბლოკი

160 50 2,100 50 330 ა. ბლოკი

1 2 34 5

a

b

g

d
d/2

d.1

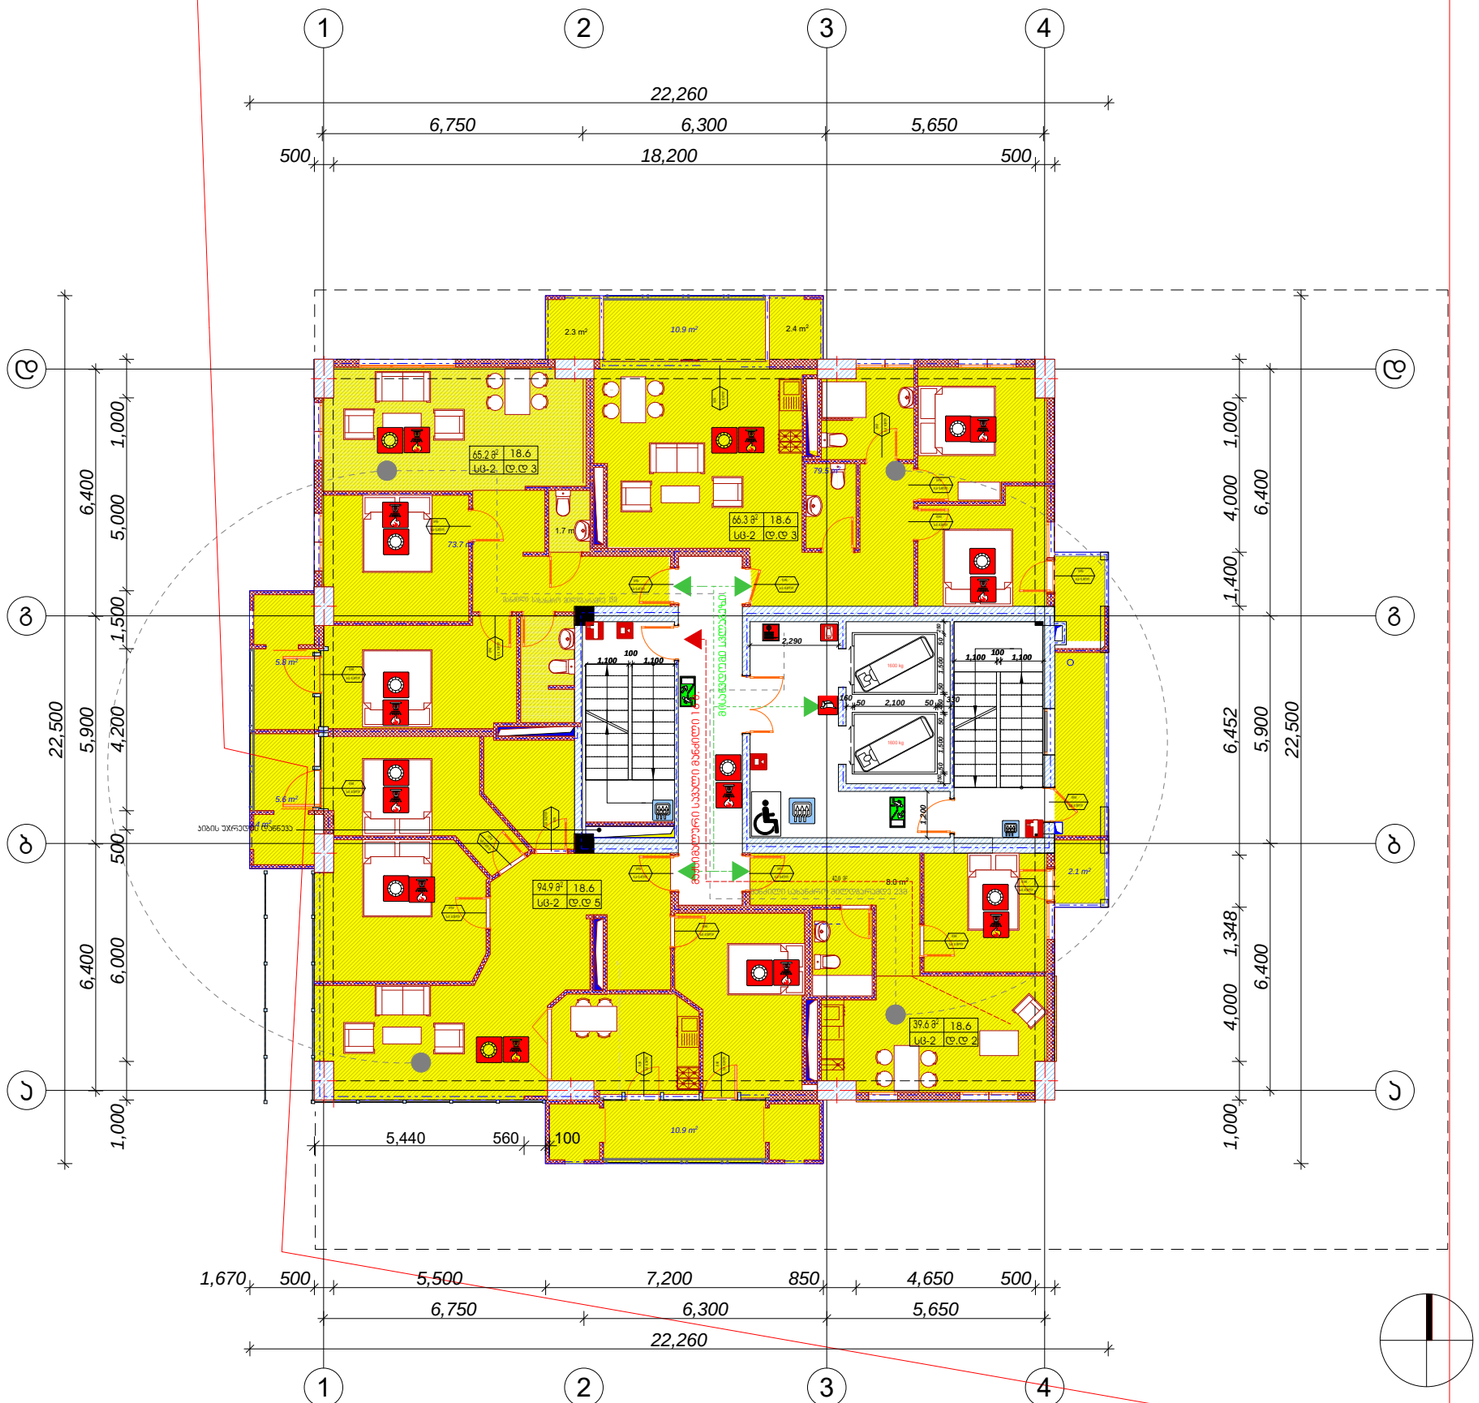

სათაური

A2

N

TITLEBLOCK/IBC
08,04,17

A-108

8.0 m2

2.4 m2 2.3 m2

1.7 m2

500 18,200 500

1,000 4,000 1,348 6,452 1,400 4,000 1,000

1,670 500 5,500 7,200 850 4,650 500

1,000 6,000 500 4,200 1,500 5,000 1,000

6,750 6,300 5,650

6,400 5,900 6,400

6,750 6,300 5,650
6,400 5,900 6,400

22,260

22,500

22,500

22,260

5,440 560 100

1,100

100

1,100

2,290

1,100 100 1,100
1,200

250 50 1,500 50 460 50 1,500 50 250

10.9 m2

79.5 m2

0.4 m2

5.6 m2

5.8 m2

10.9 m2

2.1 m2

73.7 m2

კიბის უჯრედის დაწნევა

1 2 34

a

b

g

d

1 2 34

a

b

g

d

42.0 m2

მაქსიმალური სავალი მანძილი 16 მ. ხ.მ 0.45წთ 0.9მ ხ.მ 0.45წთ 0.9მ

x.m 0.45wT

0.9m

x.m 0.45wT

0.9m

x.m 0.30wT

0.9m

x.m 0.30wT

0.9m
x.m 0.30wT

0.9m

x

.

m

0

3.

0

w

T
0

.

9

m

x.m 0.30wT

0.9m

x.m 0.30wT

0.9m
x.m 0.30wT

0.9m

x.m 0.30wT

0.9m

x

.

m

0

3

.

0

w

T
0

.

9

m

x.m 0.30wT

0.9m

x.m 0.30wT

0.9m

x

.

m

0

.

3

0

w

T
0

.

9

m

18.6

sc-2 d.d 3

18.6

sc-2 d.d 3

18.6

sc-2 d.d 5

18.6

sc-2 d.d 2

მისაწვდომი სვლაგეზი.

x.m 0.30wT

0.9m

x

.

m

0

.

4

5

w

T

0

.

9

m

x.m 0.45wT

0.9m

x.m 0.30wT

0.9m

x

.

m

0

3

.

0

w

T
0

.

9

m

x

.

m

0

.

3

0

w

T
0

.

9

m

1600 kg

1600 kg

დამგეგმარებელი (არქიტექტურა)

ქუჩა # საფოსტო ინდექსი

ქალაქი ქვეყანა

მრავალბინიანი საცხოვრებელი სახლი

სიტუაციური სქემა

შენიშვნები

შეასრულა

შეამოწმა

სავტორო უფლებები

V III სართულის გეგმა

კობა ძლიერიშვილი

კობა ძლიერიშვილი

8

+24.00
კონსტანტინე იაშვილი

დაკავებულობისა და ხანძარსაწინააღმდეგო

სისტემის გეგმა

მანძილი სახანძრო მილდგარამდე 15მ

მანძილი სახანძრო მილდგარამდე 23მ

ექსპლიკაცია:

საზაფხულო

ფართი

14.9 m2

საცხოვრებელი

ფართი

66.3 მ2 ბინა 1 5

ბინა 1 6

ბინა 1 7

ბინა 1 8

81.2 m2

6.0 m2 65.2 m2 71.2 m2

17.0 m2 94.9 m2 111.9 m2

2.4 m2 39.6 m2 42.0 m2

სადარბაზო 6.1 მ2 58.1 მ2

კ2 კროკი- 384.8მ2

ა. ბლოკი

66.3 m2

65.2 m2

94.9 m2

39.6 m2

160 50 2,100 50 330

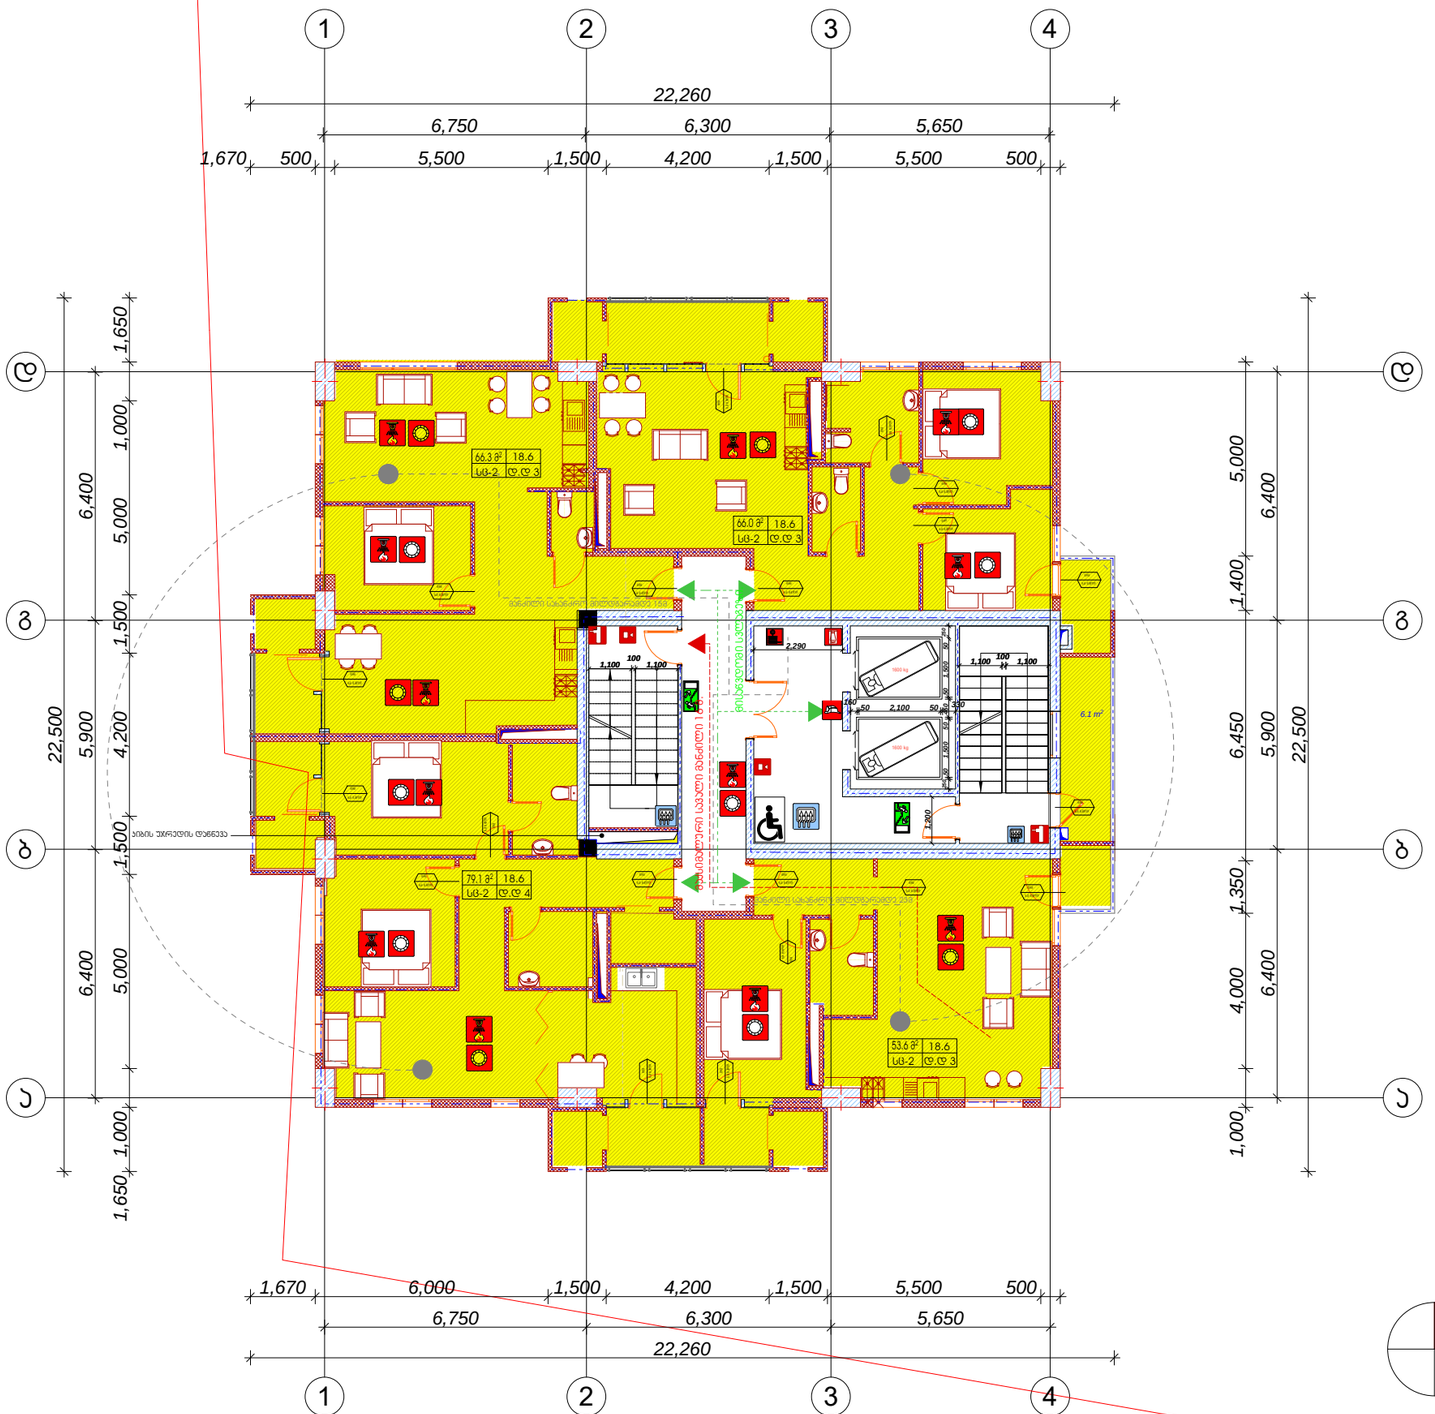

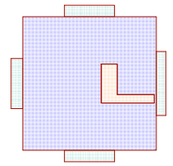

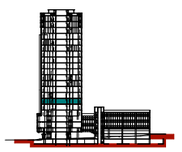

სათაური

A2

N

TITLEBLOCK/IBC

A-109
08,04,17

6.1 m2

6,750 6,300 5,650

6,400 5,900 6,400

6,750 6,300 5,650
6,400 5,900 6,400

22,260

22,500

22,500

22,260

1,670 6,000 1,500 4,200 1,500 5,500 500

1,000 4,000 1,350 6,450 1,400 5,000

1,670 500 5,500 1,500 4,200 1,500 5,500 500

1,650 1,000 5,000 1,500 4,200 1,500 5,000 1,000 1,650 1,100 100 1,100 2,290 1,100 100 1,100

1,200

250 50 1,500 50 460 50 1,500 50 250

კიბის უჯრედის დაწნევა

1 2 34

a

b

g

d

1 2 34

a

b

g

d

მაქსიმალური სავალი მანძილი 16 მ. ხ.მ 0.45წთ 0.9მ ხ.მ 0.45წთ 0.9მ

x.m 0.45wT

0.9m

x.m 0.45wT

0.9m

x.m 0.30wT

0.9m

x.m 0.30wT

0.9m
x.m 0.30wT

0.9m

x.m 0.30wT
0.9m

x.m 0.30wT

0.9m

x.m 0.30wT

0.9m
x.m 0.30wT

0.9m

x.m 0.30wT

0.9m

x.m 0.30wT

0.9m

x.m 0.30wT

0.9m

x.m 0.30wT
0.9m

18.6

sc-2 d.d 3

18.6

sc-2 d.d 3

18.6

sc-2 d.d 4

18.6

sc-2 d.d 3

მისაწვდომი სვლაგეზი.

x.m 0.30wT

0.9m

x.m 0.45wT

0.9m

x.m 0.30wT

0.9m

x.m 0.30wT
0.9m

x.m 0.30wT
0.9m

1600 kg

1600 kg

დამგეგმარებელი (არქიტექტურა)

ქუჩა # საფოსტო ინდექსი

ქალაქი ქვეყანა

მრავალბინიანი საცხოვრებელი სახლი

სიტუაციური სქემა

შენიშვნები

შეასრულა

შეამოწმა

სავტორო უფლებები

IX სართულის გეგმა

კობა ძლიერიშვილი

კობა ძლიერიშვილი

9

ექსპლიკაცია:

საზაფხულო

ფართი

14.9 m2

საცხოვრებელი

ფართი

66.0 მ2 ბინა 1 9

ბინა 1 10

ბინა 1 11

ბინა 1 12

80.9 m2

6.0 m2 66.3 m2 72.3 m2

11.9 m2 79.1 m2 91.0 m2

7.3 m2 53.6 m2 60.9 m2

სადარბაზო 6.1 მ2 59.9 მ2 66.0 მ2

+27.30

კ2 კროკი- 375.2 მ2

კონსტანტინე იაშვილი

დაკავებულობისა და ხანძარსაწინააღმდეგო

სისტემის გეგმა

მანძილი სახანძრო მილდგარამდე 23მ

მანძილი სახანძრო მილდგარამდე 15მ

66.0 m2

66.3 m2

79.1 m2

53.6 m2

160 50 2,100 50 330

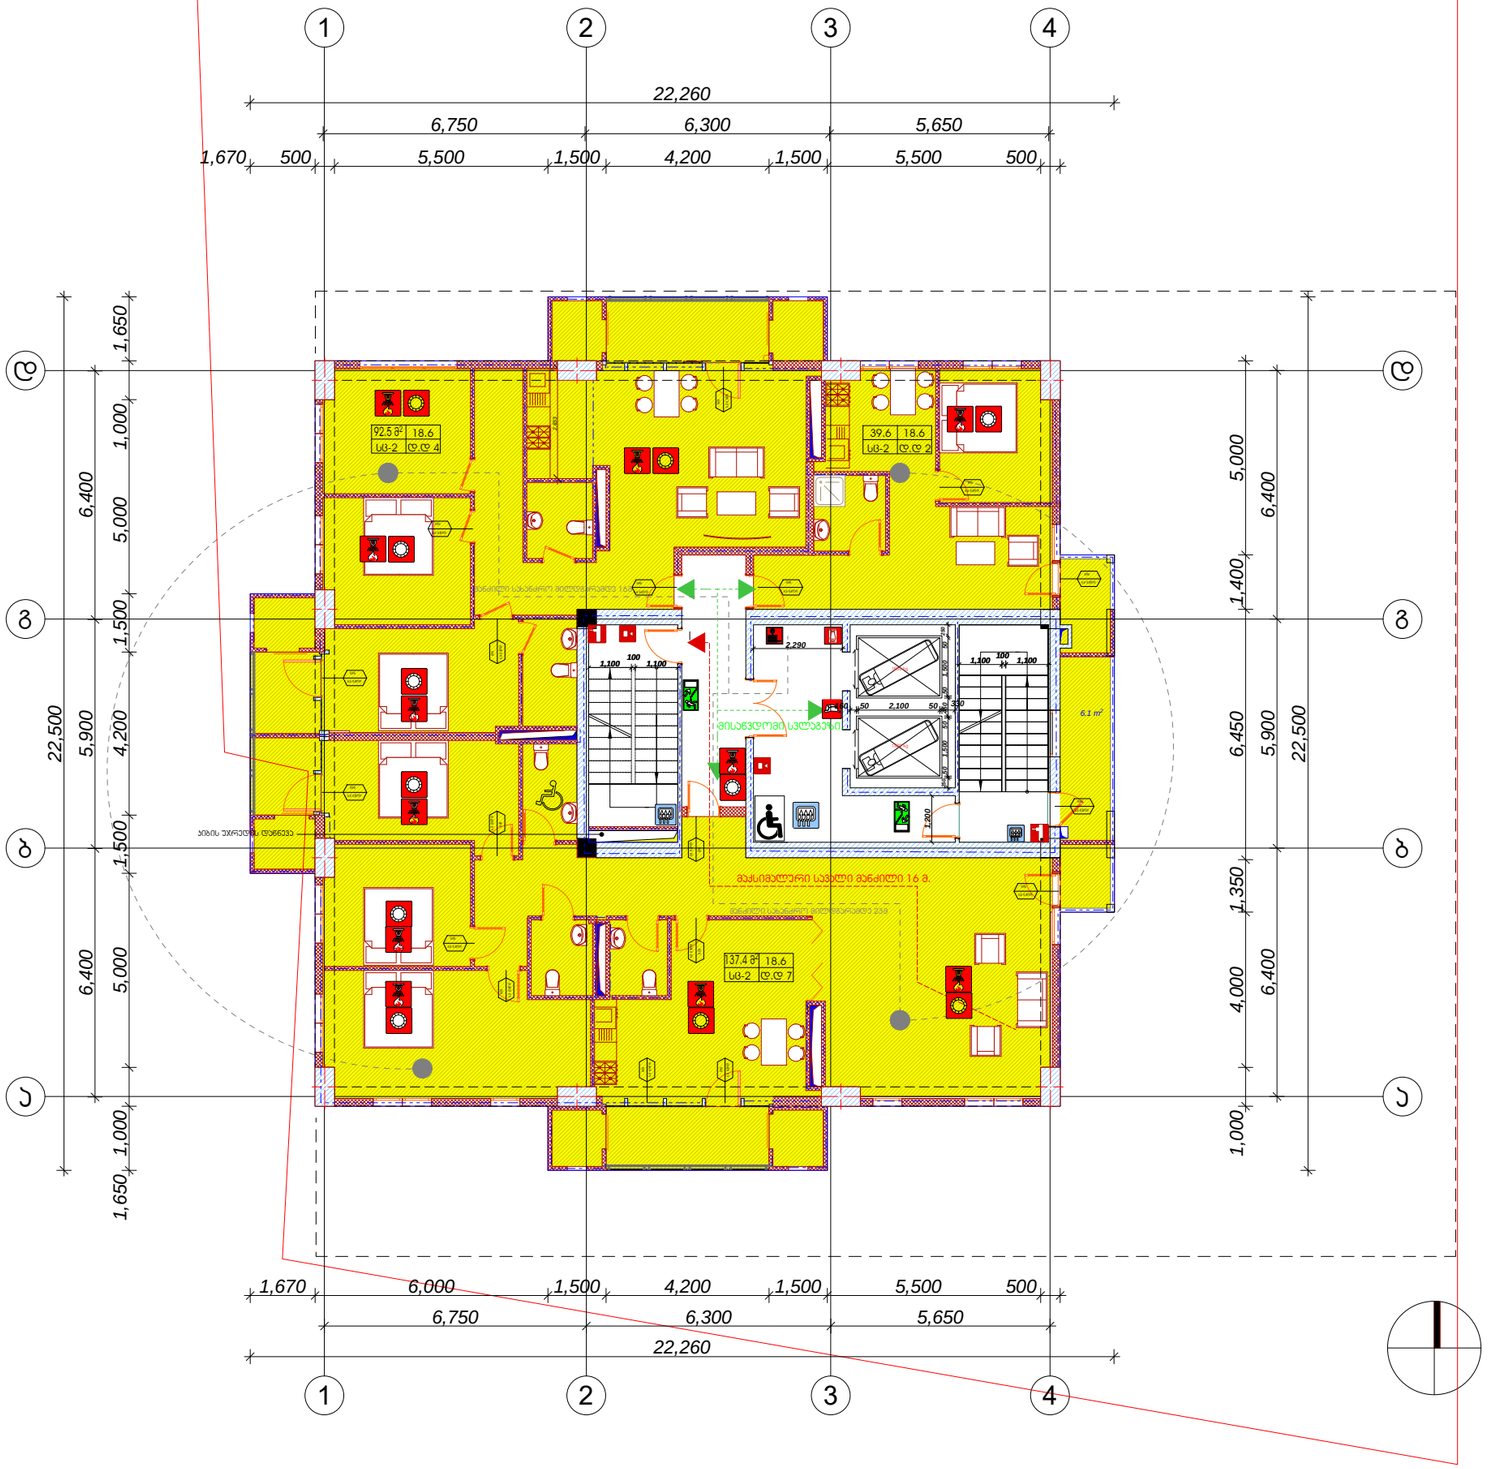

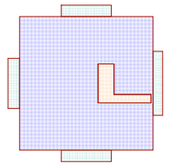

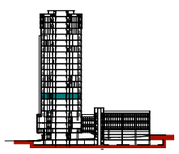

სათაური

A2

N

TITLEBLOCK/IBC

A-110
08,04,17

6.1 m2

6,750 6,300 5,650

6,400 5,900 6,400

6,750 6,300 5,650
6,400 5,900 6,400

22,260

22,500

22,500

22,260

1,670 6,000 1,500 4,200 1,500 5,500 500

1,000 4,000 1,350 6,450 1,400 5,000

1,670 500 5,500 1,500 4,200 1,500 5,500 500

1,650 1,000 5,000 1,500 4,200 1,500 5,000 1,000 1,650

2,833

250 50 1,500 50 460 50 1,500 50 250 1,100 100 1,100 2,290 1,100 100 1,100

1,200

კიბის უჯრედის დაწნევა

1 2 34

a

b

g

d

1 2 34

a

b

g

d

მაქსიმალური სავალი მანძილი 16 მ.

x.m 0.45wT

0.9m

x.m 0.45wT

0.9m

x.m 0.30wT

0.9m

x.m 0.30wT

0.9m

x.m 0.30wT

0.9m
x.m 0.30wT

0.9m

x.m 0.30wT

0.9m

x

.

m

0

3

.

0

w

T
0

.

9

m

x.m 0.30wT

0.9m

x.m 0.30wT

0.9m

x

.

m

0

.

3

0

w

T
0

.

9

m

39.6 18.6

sc-2 d.d 2

18.6

sc-2 d.d 4

18.6

sc-2 d.d 7

მისაწვდომი სვლაგეზი.

x.m 0.30wT

0.9m

x

.

m

0

4

.

5

w

T

0

.

9

m

x

.

m

0

.

3

0

w

T

0

.

9

m
x

.

m

0

3

.

0

w

T
0

.

9

m

x

m

.

0

.

3

0

w

T
0

.

9

m

x

m

.

0

.

3

0

w

T
0

.

9

m

1600 kg

1600 kg

დამგეგმარებელი (არქიტექტურა)

ქუჩა # საფოსტო ინდექსი

ქალაქი ქვეყანა

მრავალბინიანი საცხოვრებელი სახლი

სიტუაციური სქემა

შენიშვნები

შეასრულა

შეამოწმა

სავტორო უფლებები

X სართულის გეგმა

კობა ძლიერიშვილი

კობა ძლიერიშვილი

10 ექსპლიკაცია:

საზაფხულო

ფართი

3.5 m2

საცხოვრებელი

ფართი

39.6 მ2 ბინა 1 13

ბინა 1 14

ბინა 1 15

43.1 m2

17.4 m2 92.5 m2 109.9 m2

19.4 m2 137.4 m2 156.8 m2

სადარბაზო 6.1 მ2 55.4 მ2 61.5 მ2

+30.60

კ2 კროკი- 375.2 მ2

კონსტანტინე იაშვილი

დაკავებულობისა და ხანძარსაწინააღმდეგო

სისტემის გეგმა

მანძილი სახანძრო მილდგარამდე 23მ

მანძილი სახანძრო მილდგარამდე 16მ

x

.

m

0

.

4

5

w

T

0

.

9

m

92.5 m2

137.4 m2

160 50 2,100 50 330

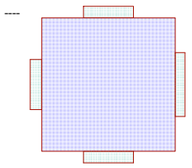

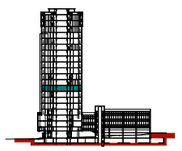

სათაური

A2

N

TITLEBLOCK/IBC

A-111
08,04,17

6.1 m2

50.6 m2

3.7 m2

103.0 m2

39.6 m2

3.6 m2

6.9 m2

2.4 m2

250 50 1,500 50 460 50 1,500 50 250 1,100 100 1,100 2,290 1,100 100 1,100

1,200

6,750 6,300 5,650

6,400 5,900 6,400

6,750 6,300 5,650
6,400 5,900 6,400

22,260

22,500

22,500

22,260

1,670 6,000 1,500 4,200 1,500 5,500 500

1,000 4,000 1,350 6,450 1,400 5,000

1,670 500 5,500 1,500 4,200 1,500 5,500 500

1,650 1,000 5,000 1,500 4,200 1,500 5,000 1,000 1,650 89.7 მ2 3.8 მ2 7.0 მ2 კიბის უჯრედის დაწნევა

მაქსიმალური სავალი მანძილი 16 მ.

x.m 0.45wT

0.9m

x.m 0.45wT

0.9m

x.m 0.45wT

0.9m

x.m 0.45wT

0.9m

x.m 0.30wT

0.9m

x.m 0.30wT

0.9m
x.m 0.30wT

0.9m

x.m 0.30wT

0.9m
x.m 0.30wT

0.9m

x.m 0 3. 0wT
0.9m

x.m 0.30wT

0.9m

x.m 0.30wT

0.9m

x.m 0.30wT
0.9m

18.6

sc-2 d.d 3

18.6

sc-2 d.d 5

18.6

sc-2 d.d 6

18.6

sc-2 d.d 2

მისაწვდომი სვლაგეზი.

x.m 0.30wT

0.9m

x m. 0 4. 5wT

0.9m

x.m 0.45wT

0.9m

x.m 0 3. 0wT
0.9m
x.m 0.30wT
0.9m

x.m 0.45wT

0.9m

1600 kg

1600 kg

მანძილი სახანძრო მილდგარამდე 23მ

მანძილი სახანძრო მილდგარამდე 16მ

50.8 m2

83.1 m2

96.5 m2

39.6 m2

დამგეგმარებელი (არქიტექტურა)

ქუჩა # საფოსტო ინდექსი

ქალაქი ქვეყანა

მრავალბინიანი საცხოვრებელი სახლი

სიტუაციური სქემა

შენიშვნები

შეასრულა

შეამოწმა

სავტორო უფლებები

XI სართულის გეგმა

კობა ძლიერიშვილი

კობა ძლიერიშვილი

11

1 2 34

a

b

g

d

1 2 34

a

b

g

d

ექსპლიკაცია:

საზაფხულო

ფართი

3.5 m2

საცხოვრებელი

ფართი

50.8 მ2 ბინა 1 16

ბინა 1 17

ბინა 1 18

ბინა 1 19

54.3 m2

17.4 m2 83.1 m2 100.5 m2

17.0 m2 96.5 m2 113.5 m2

2.4 m2 39.6 m2 42.0 m2

სადარბაზო 6.1 მ2 58.0 მ2

+33.90

კ2 კროკი- 384.8 მ2

ა. ბლოკი

კონსტანტინე იაშვილი

დაკავებულობისა და ხანძარსაწინააღმდეგო

სისტემის გეგმა

160 50 2,100 50 330

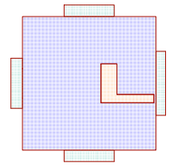

59.9 m2

სათაური

A2

N

TITLEBLOCK/IBC

A-112
08,04,17

6.1 m2

3.6 m2

3.9 m2

6,750 6,300 5,650

6,400 5,900 6,400

6,750 6,300 5,650
6,400 5,900 6,400

22,260

22,500

22,500

22,260

1,670 6,000 1,500 4,200 1,500 5,500 500

1,000 4,000 1,350 6,450 1,400 5,000

1,670 500 5,500 1,500 4,200 1,500 5,500 500

1,650 1,000 5,000 1,500 4,200 1,500 5,000 1,000 1,650

250 50 1,500 50 460 50 1,500 50 250 1,100 100 1,100 2,290 1,100 100 1,100

1,200

3.8 m2

3.5 m2

7.1 m2

2.5 m2

2.8 m2

კიბის უჯრედის დაწნევა

1 2 34

a

b

g

d

1 2 34

a

b

g

d

მაქსიმალური სავალი მანძილი 16 მ. 1600 კგ 1600 კგ
18.6

sc-2 d.d 5

18.6

sc-2 d.d 3

18.6

sc-2 d.d 8

დამგეგმარებელი (არქიტექტურა)

ქუჩა # საფოსტო ინდექსი

ქალაქი ქვეყანა

მრავალბინიანი საცხოვრებელი სახლი

სიტუაციური სქემა

შენიშვნები

შეასრულა

შეამოწმა

სავტორო უფლებები კობა ძლიერიშვილი

კობა ძლიერიშვილი

12 ექსპლიკაცია:

საზაფხულო

ფართი

20.9 m2

საცხოვრებელი

ფართი

140.5 მ2 ბინა 1 20

ბინა 1 21

ბინა 1 22

161.4 m2

11.9 m2 79.9 m2 91.8 m2

7.3 m2 55.3 m2 62.6 m2

სადარბაზო 6.1 მ2 57.3 მ2 63.4 მ2

XII სართულის გეგმა +37.20

კ2 კროკი- 375.2 მ2

კონსტანტინე იაშვილი

დაკავებულობისა და ხანძარსაწინააღმდეგო

სისტემის გეგმა

მანძილი სახანძრო მილდგარამდე 23მ

მანძილი სახანძრო მილდგარამდე 16მ
140.5 m2

79.9 m2

55.3 m2

160 50 2,100 50 330

x.m 0.45wT

0.9m

x.m 0.45wT

0.9m

x.m 0.45wT

0.9m

x.m 0.30wT

0.9m

x.m 0.30wT
0.9m

x.m 0.30wT

0.9m
x.m 0.30wT

0.9m

x.m 0.30wT

0.9m

0.9m

x.m 0.30wT
0.9m

მისაწვდომი სვლაგეზი.

x.m 0.30wT

0.9m

x.m 0.30wT
0.9m
x.m 0.30wT
0.9m

x.m 0.30wT
0.9m

x.m 0.45wT

0.9m

x.m 0.45wT

0.9m

x.m 0.30wT
0.9m

x.m 0.30wT

0.9m

x.m 0.30wT

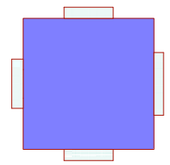

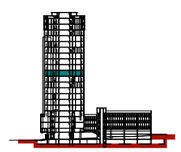

6.1 m2

71.2 m2

3.7 m2

3.5 m2

7.1 m2

68.2 m2

2.5 m2

6.9 m2

3.6 m2

სათაური

A2

N

TITLEBLOCK/IBC

A-113
08,04,17

6,750 6,300 5,650

6,400 5,900 6,400

6,750 6,300 5,650
6,400 5,900 6,400

22,260

22,500

22,500

22,260

1,670 6,000 1,500 4,200 1,500 5,500 500

1,000 4,000 1,350 6,450 1,400 5,000

1,670 500 5,500 1,500 4,200 1,500 5,500 500

1,650 1,000 5,000 1,500 4,200 1,500 5,000 1,000 1,650 1,100 100 1,100 2,290 1,100 100 1,100

1,200

250 50 1,500 50 460 50 1,500 50 250

კიბის უჯრედის დაწნევა

a

b

g

d

a

b

g

d

მაქსიმალური სავალი მანძილი 16 მ. ხ.მ 0.45წთ

0.9m

x.m 0.45wT

0.9m

x.m 0.30wT

0.9m

x.m 0.30wT

0.9m
x.m 0.30wT

0.9m
x.m 0.30wT
0.9m

x.m 0.30wT

0.9m

x.m 0.30wT

0.9m
x.m 0.30wT

0.9m

x.m 0.30wT
0.9m

x.m 0.30wT

0.9m

x.m 0.30wT

0.9m

x.m 0.30wT
0.9m

18.6

sc-2 d.d 3

18.6

sc-2 d.d 3
146.2 18.6

sc-2 d.d 8

მისაწვდომი სვლაგეზი.

x.m 0.30wT

0.9m

x.m 0.45wT

0.9m

x.m 0.30wT
0.9m

1600 kg

1600 kg

დამგეგმარებელი (არქიტექტურა)

ქუჩა # საფოსტო ინდექსი

ქალაქი ქვეყანა

მრავალბინიანი საცხოვრებელი სახლი

სიტუაციური სქემა

შენიშვნები

შეასრულა

შეამოწმა

სავტორო უფლებები კობა ძლიერიშვილი

კობა ძლიერიშვილი
XIII სართულის გეგმა +40.50

კონსტანტინე იაშვილი

დაკავებულობისა და ხანძარსაწინააღმდეგო

სისტემის გეგმა

x.m 0.45wT

0.9m

მანძილი სახანძრო მილდგარამდე 23მ

მანძილი სახანძრო მილდგარამდე 16მ

13 ექსპლიკაცია: საზაფხულო ფართი

14.9 m2

საცხოვრებელი

ფართი

66.9 მ2 ბინა 1 23

ბინა 1 24

ბინა 1 25

81.8 m2

6.0 m2 65.9 m2 71.9 m2

19.4 m2 142.4 m2 161.8 m2

სადარბაზო 6.1 მ2 55.3 მ2

კ2 კროკი- 384.8 მ2

ა. ბლოკი

160 50 2,100 50 330

1 2 34

1 2 34

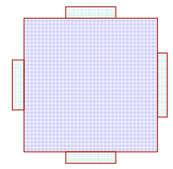

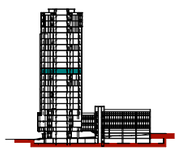

59.9 m2

სათაური

A2

N

TITLEBLOCK/IBC

A-114
08,04,17

6.1 m2

3.5 m2

6,750 6,300 5,650

6,400 5,900 6,400

6,750 6,300 5,650
6,400 5,900 6,400

22,260

22,500

22,500

22,260

1,670 6,000 1,500 4,200 1,500 5,500 500

1,000 4,000 1,350 6,450 1,400 5,000

1,670 500 5,500 1,500 4,200 1,500 5,500 500

1,650 1,000 5,000 1,500 4,200 1,500 5,000 1,000 1,650 1,100 100 1,100 2,290 1,100 100 1,100

1,200

250 50 1,500 50 460 50 1,500 50 250 3.5 m2 3.9 m2

7.1 m2

6.5 m2

2.4 m2

კიბის უჯრედის დაწნევა

1 2 34

a

b

g

d

1 2 34

a

b

g

d

მაქსიმალური სავალი მანძილი 16 მ.

x.m 0.45wT

0.9m

x.m 0.45wT

0.9m

x.m 0.45wT

0.9m

x.m 0.45wT

0.9m

x.m 0.30wT

0.9m

x.m 0.30wT

0.9m

x.m 0.30wT

0.9m
x.m 0.30wT

0.9m

x.m 0.30wT

0.9m

x.m 0 3. 0wT
0.9m

x.m 0.30wT

0.9m

x.m 0.30wT

0.9m

x.m 0.30wT
0 9. m

18.6

sc-2 d.d 5
18.6

sc-2 d.d 5

18.6

sc-2 d.d 2

მისაწვდომი სვლაგეზი.

x.m 0.30wT

0.9m

x m. 0 4. 5wT

0.9m

x.m 0.30wT
0.9m

x.m 0.45wT

0 9. m

x.m 0.30wT

0.9m

x m. 0.30wT
0.9m

1600 kg

1600 kg

18.6

sc-2 d.d 2

დამგეგმარებელი (არქიტექტურა)

ქუჩა # საფოსტო ინდექსი

ქალაქი ქვეყანა

მრავალბინიანი საცხოვრებელი სახლი

სიტუაციური სქემა

შენიშვნები

შეასრულა

შეამოწმა

სავტორო უფლებები კობა ძლიერიშვილი

კობა ძლიერიშვილი

14

XIV სართულის გეგმა +43.50

კონსტანტინე იაშვილი

დაკავებულობისა და ხანძარსაწინააღმდეგო

სისტემის გეგმა

მანძილი სახანძრო მილდგარამდე 23მ

მანძილი სახანძრო მილდგარამდე 16მ

ექსპლიკაცია:

საზაფხულო

ფართი

3.5 m2

საცხოვრებელი

ფართი

39.0 მ2 ბინა 1 26

ბინა 1 27

ბინა 1 28

ბინა 1 29

42.5 m2

17.4 m2 96.1 m2 113.5 m2

17.0 m2 95.1 m2 112.1 m2

2.4 m2 38.9 m2 41.3 m2

სადარბაზო 6.1 მ2 57.6 მ2

კ2 კროკი- 384.8 მ2

ა. ბლოკი

39.0 m2

96.1 m2

95.1 m2

38.9 m2

160 50 2,100 50 330

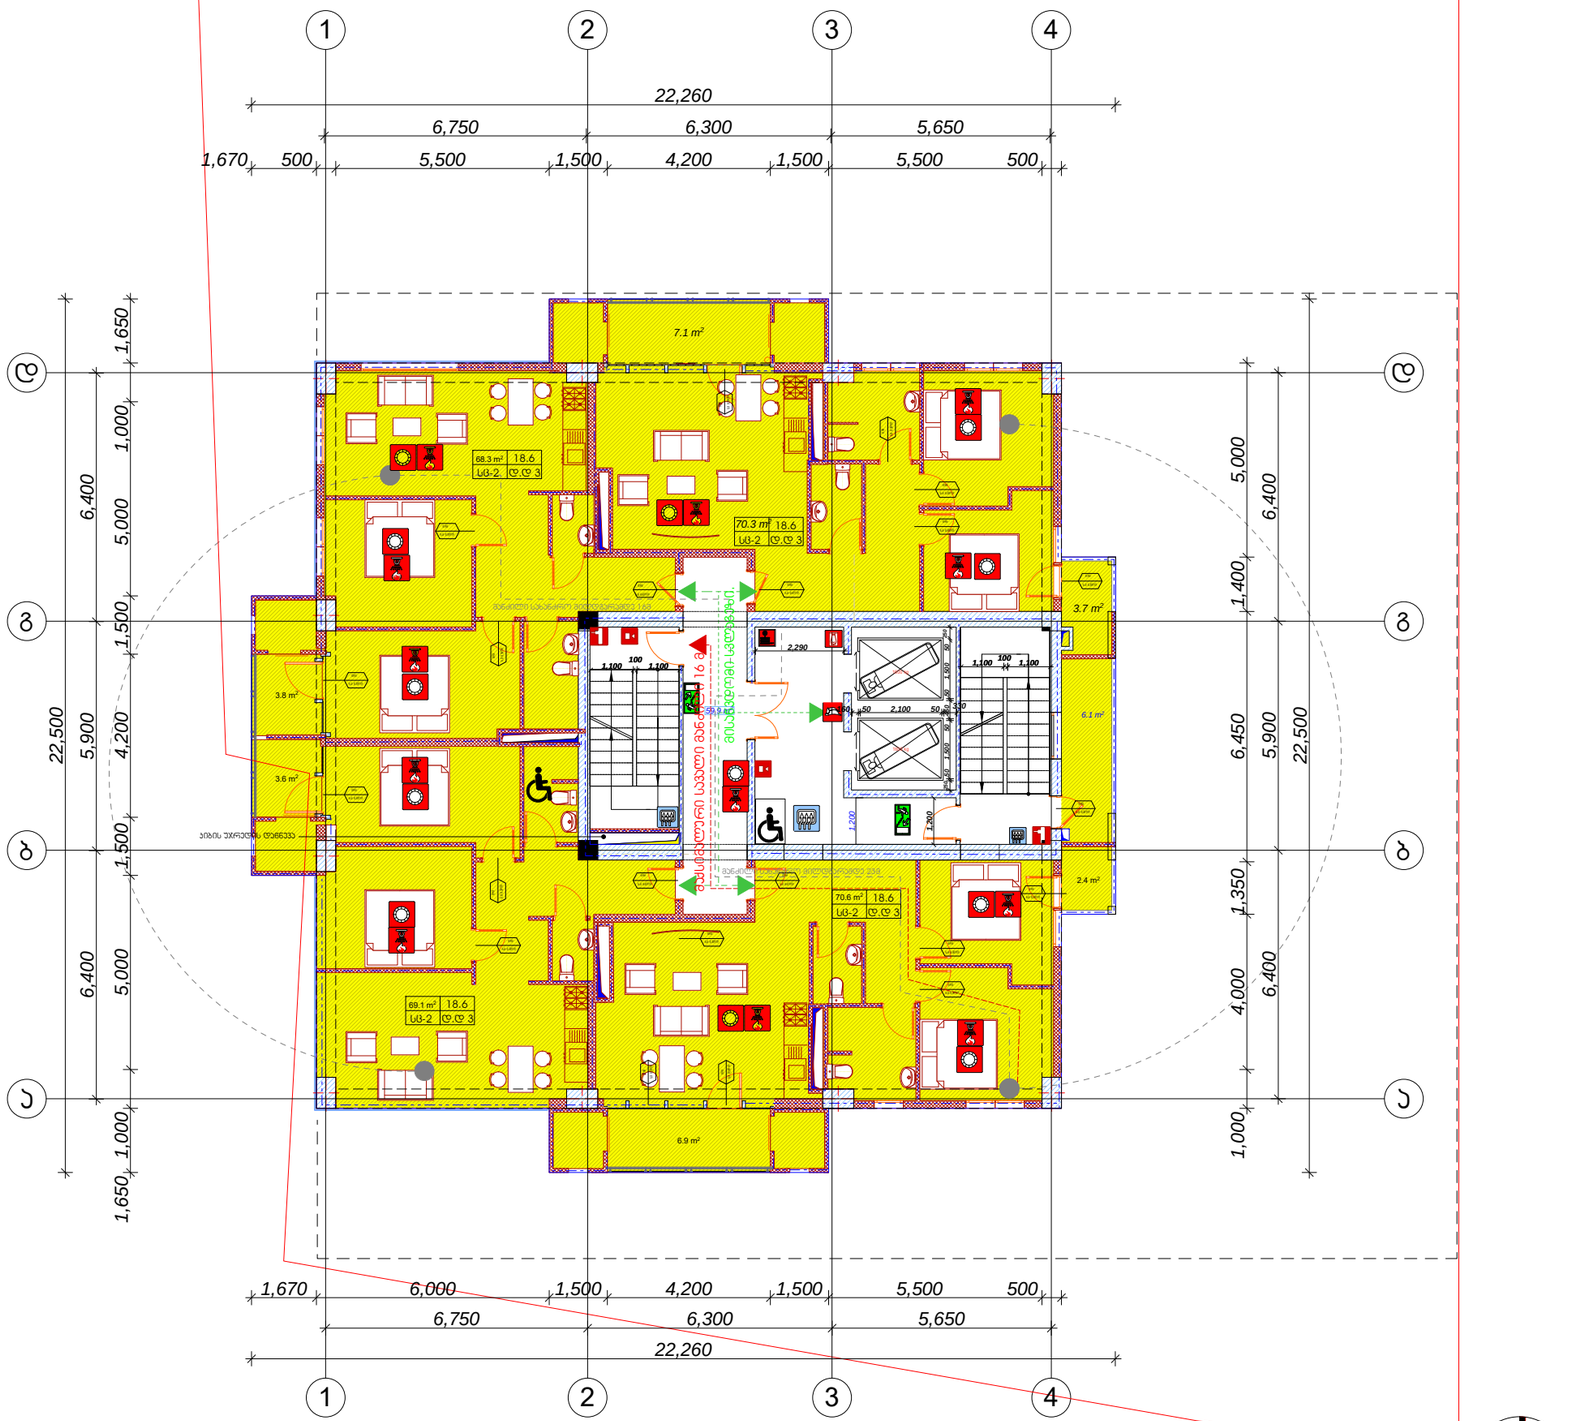

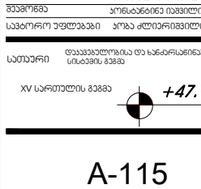

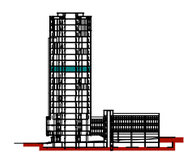

59.9 m2

სათაური

A2

N

TITLEBLOCK/IBC

A-115
08,04,17

6.1 m2

3.6 m2

70.3 m2

3.7 m2

7.1 m2

69.1 m2

6,750 6,300 5,650

6,400 5,900 6,400

6,750 6,300 5,650
6,400 5,900 6,400

22,260

22,500

22,500

22,260

1,670 6,000 1,500 4,200 1,500 5,500 500

1,000 4,000 1,350 6,450 1,400 5,000

1,670 500 5,500 1,500 4,200 1,500 5,500 500

1,650 1,000 5,000 1,500 4,200 1,500 5,000 1,000 1,650

1,200

1,100

100

1,100

2,290

1,100 100 1,100
1,200

250 50 1,500 50 460 50 1,500 50 250

68.3 m2

70.6 m2

3.8 m2

2.4 m2

6.9 m2

კიბის უჯრედის დაწნევა

მაქსიმალური სავალი მანძილი 16 მ.

x.m 0.45wT

0.9m

x.m 0.45wT

0.9m

x.m 0.45wT

0.9m

x.m 0.45wT

0.9m

x.m 0.30wT

0.9m

x.m 0.30wT

0.9m
x.m 0.30wT

0.9m

x.m 0 3. 0wT
0.9m

x.m 0.30wT

0.9m

x.m 0.30wT

0.9m
x.m 0.30wT

0.9m

x.m 0.30wT

0.9m

x.m 0.30wT
0.9m

x.m 0.30wT

0.9m

x.m 0.30wT

0.9m

x.m 0.30wT
0.9m

18.6

sc-2 d.d 3

18.6

sc-2 d.d 3

18.6

sc-2 d.d 3

18.6

sc-2 d.d 3

მისაწვდომი სვლაგეზი.

x.m 0.30wT

0.9m

x.m 0.30wT

0.9m

x.m 0 3. 0wT
0 9. m

x.m 0 3. 0wT
0.9m

1 2 34

a

b

g

d

1 2 34

a

b

g

d

x.m 0.30wT

0.9m

x m. 0 3. 0wT
0.9m

1600 kg

1600 kg

დამგეგმარებელი (არქიტექტურა)

ქუჩა # საფოსტო ინდექსი

ქალაქი ქვეყანა

მრავალბინიანი საცხოვრებელი სახლი

სიტუაციური სქემა

შენიშვნები

შეასრულა

შეამოწმა

სავტორო უფლებები კობა ძლიერიშვილი

კობა ძლიერიშვილი

15

XV სართულის გეგმა +47.10

კონსტანტინე იაშვილი

დაკავებულობისა და ხანძარსაწინააღმდეგო

სისტემის გეგმა

მანძილი სახანძრო მილდგარამდე 23მ

მანძილი სახანძრო მილდგარამდე 16მ

ექსპლიკაცია:

საზაფხულო

ფართი

14.9 m2

საცხოვრებელი

ფართი

66.2 მ2 ბინა 1 30

ბინა 1 31

ბინა 1 32

ბინა 1 33

81.1 m2

6.0 m2 66.1 m2 72.1 m2

5.8 m2 66.9 m2 72.7 m2

13.6 m2 66.3 m2 79.9 m2

სადარბაზო 6.1 მ2 58.1 მ2

კ2 კროკი- 384.8 მ2

ა. ბლოკი

160 50 2,100 50 330

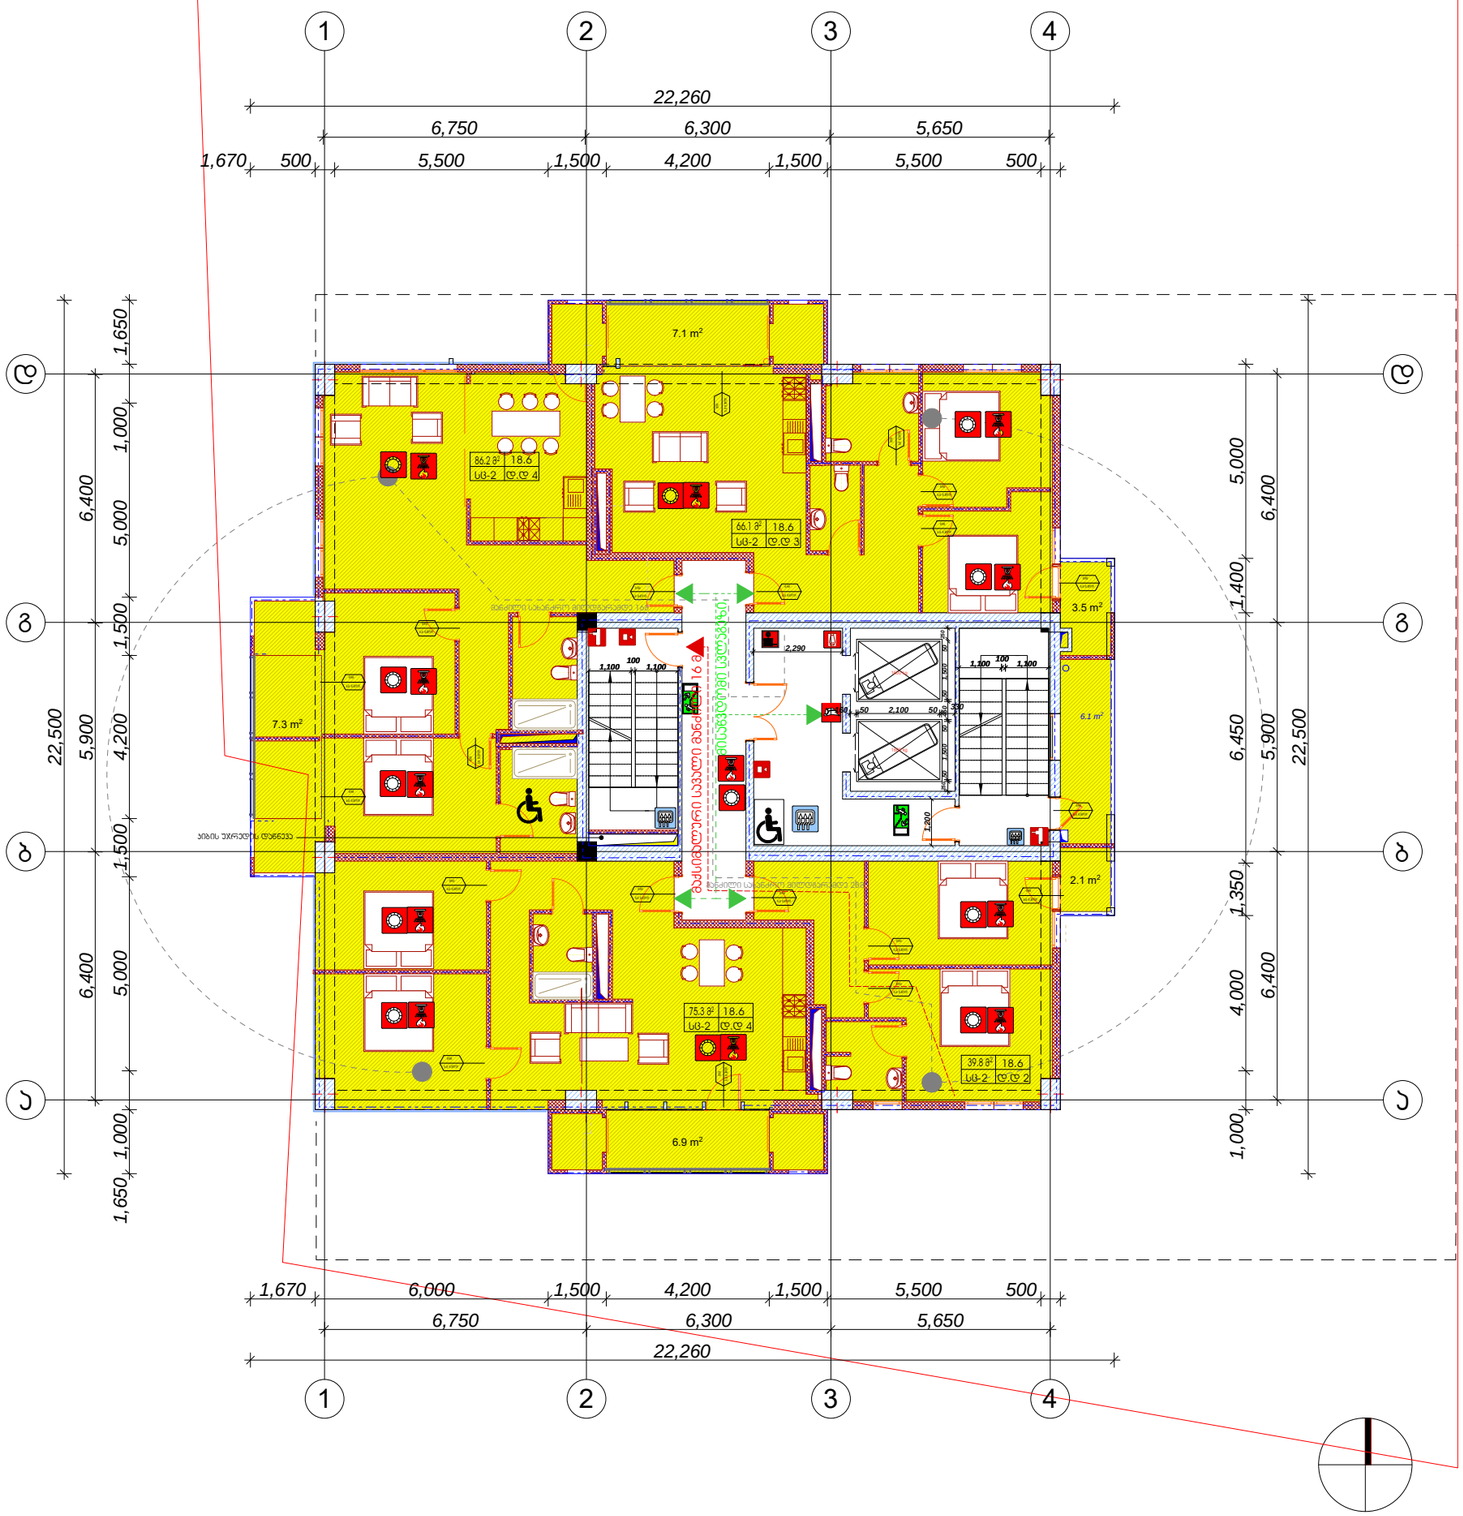

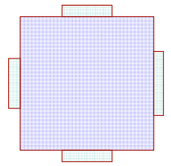

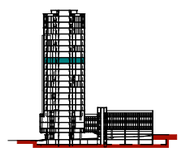

სათაური

A2

N

TITLEBLOCK/IBC

A-116
08,04,17

6.1 m2

3.5 m2

7.1 m2

6,750 6,300 5,650

6,400 5,900 6,400

6,750 6,300 5,650
6,400 5,900 6,400

22,260

22,500

22,500

22,260

1,670 6,000 1,500 4,200 1,500 5,500 500

1,000 4,000 1,350 6,450 1,400 5,000

1,670 500 5,500 1,500 4,200 1,500 5,500 500

1,650 1,000 5,000 1,500 4,200 1,500 5,000 1,000 1,650 1,100 100 1,100 2,290 1,100 100 1,100

1,200

250 50 1,500 50 460 50 1,500 50 250 7.3 m2

6.9 m2

2.1 m2

კიბის უჯრედის დაწნევა

1 2 34

a

b

g

d

1 2 34

a

b

g

d

მაქსიმალური სავალი მანძილი 16 მ.

x.m 0.45wT

0.9m

x.m 0.45wT

0.9m

x.m 0.45wT

0.9m

x.m 0.45wT

0.9m

x.m 0.30wT

0.9m

x.m 0.30wT

0.9m
x.m 0.30wT

0.9m

x

.

m

0

.

3

0

w

T
0

.

9

m

x.m 0.30wT

0.9m

x.m 0.30wT

0.9m
x.m 0.30wT

0.9m

x.m 0.30wT

0.9m

x

.

m

0

3

.

0

w

T
0

.

9

m

x.m 0.30wT

0.9m

x.m 0.30wT

0.9m

x

.

m

0

.

3

0

w

T
0

.

9

m

18.6

sc-2 d.d 3

18.6

sc-2 d.d 4

18.6

sc-2 d.d 4

18.6

sc-2 d.d 2

მისაწვდომი სვლაგეზი.

x.m 0.30wT

0.9m

x

.

m

0

3

.

0

w

T
0

.

9

m

x.m 0.30wT

0.9m

x.m 0.30wT

0.9m

1600 kg

1600 kg

დამგეგმარებელი (არქიტექტურა)

ქუჩა # საფოსტო ინდექსი

ქალაქი ქვეყანა

მრავალბინიანი საცხოვრებელი სახლი

სიტუაციური სქემა

შენიშვნები

შეასრულა

შეამოწმა

სავტორო უფლებები კობა ძლიერიშვილი

კობა ძლიერიშვილი

16

XVI სართულის გეგმა +50.40

კონსტანტინე იაშვილი

დაკავებულობისა და ხანძარსაწინააღმდეგო

სისტემის გეგმა

მანძილი სახანძრო მილდგარამდე 23მ

მანძილი სახანძრო მილდგარამდე 16მ

ექსპლიკაცია:

საზაფხულო

ფართი

14.9 m2

საცხოვრებელი

ფართი

66.1 მ2 ბინა 1 34

ბინა 1 35

ბინა 1 36

ბინა 1 37

81.0 m2

11.8 m2 86.2 m2 98.0 m2

11.2 m2 75.3 m2 86.5 m2

2.4 m2 39.8 m2 42.2 m2

სადარბაზო 6.1 მ2 58.1 მ2

კ2 კროკი- 384.8 მ2

ა. ბლოკი

66.1 m2

86.2 m2

75.3 m2

39.8 m2

160 50 2,100 50 330

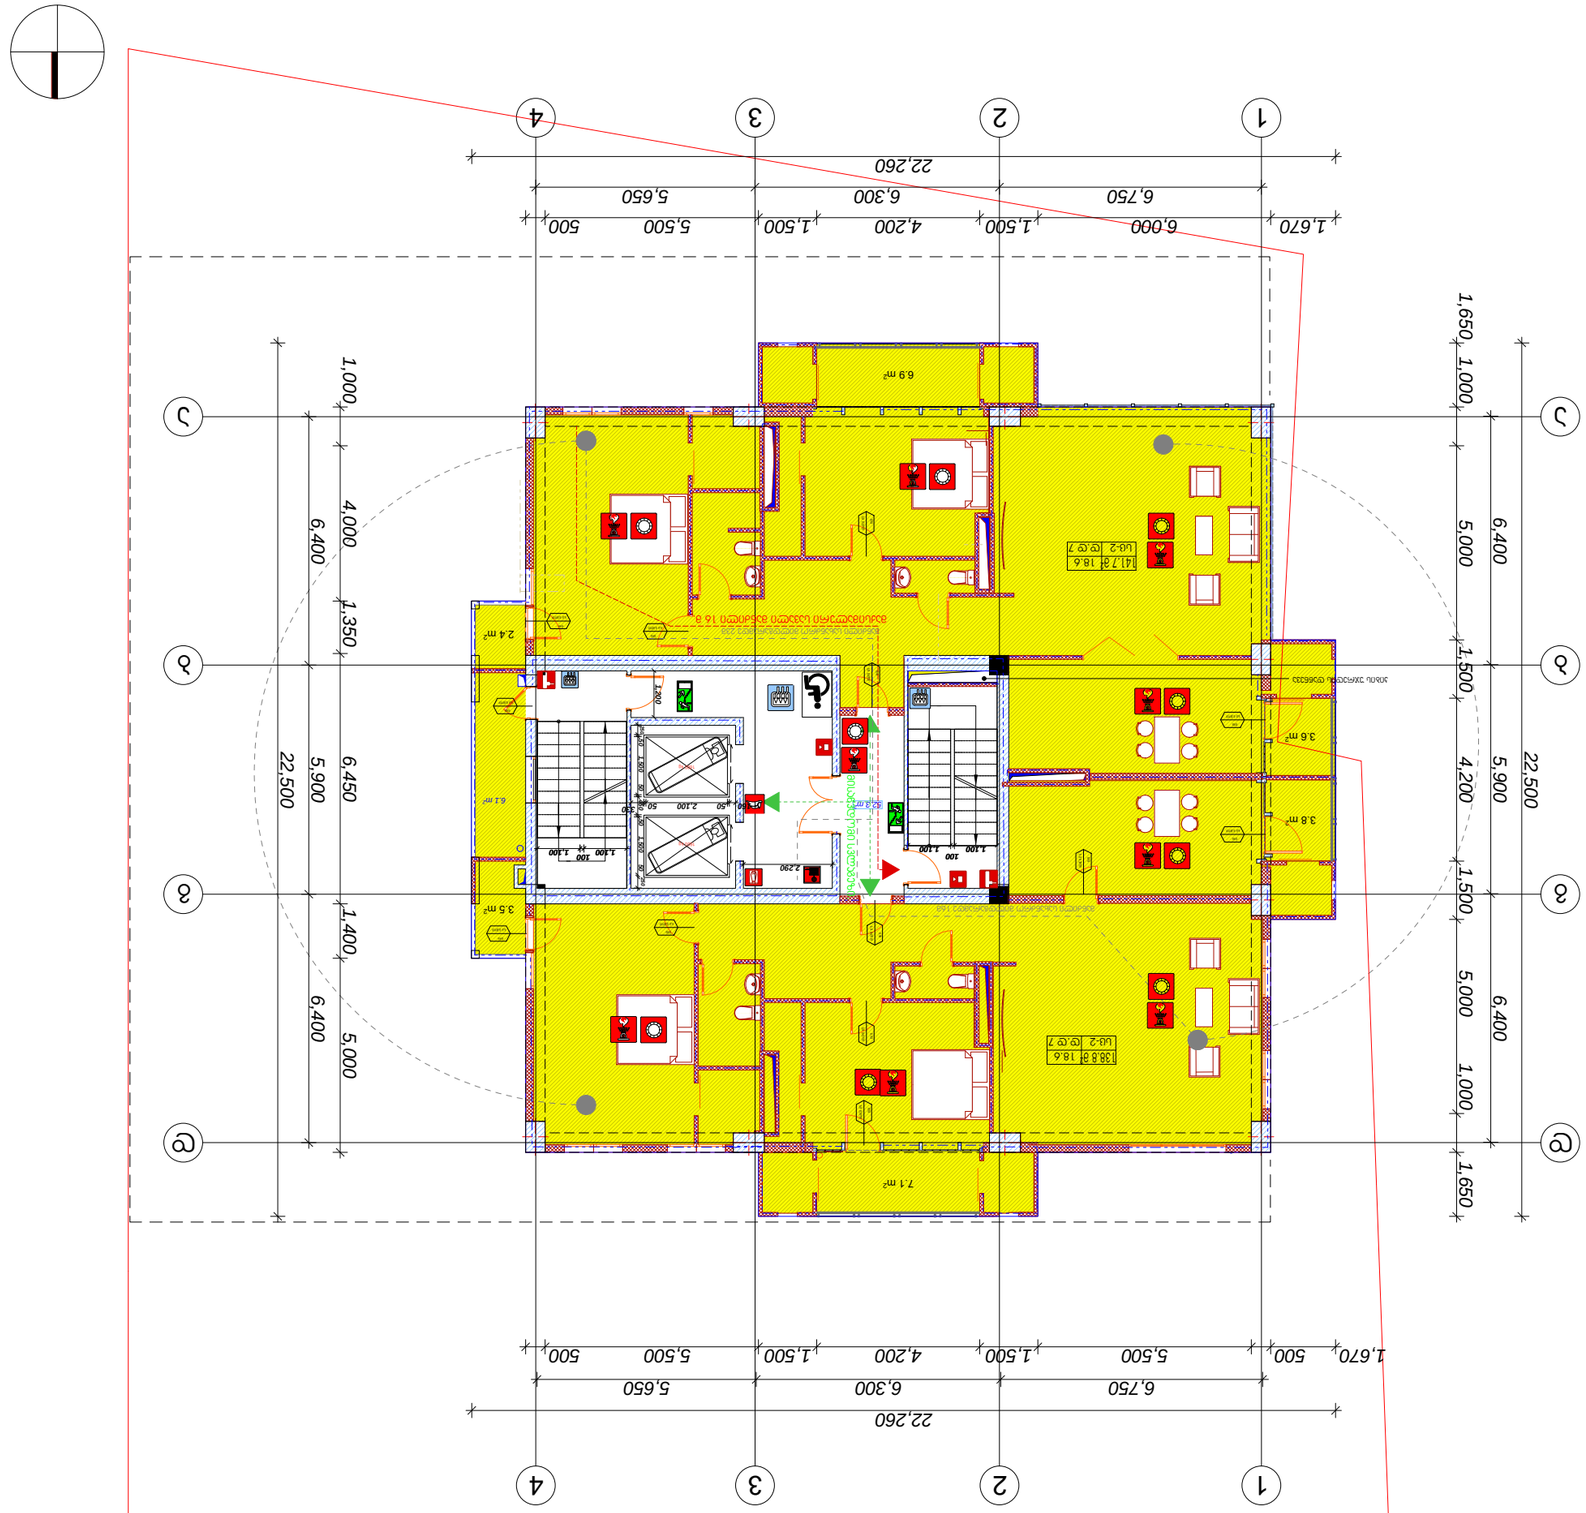

52.3 m2

სათაური

A2

N

TITLEBLOCK/IBC

A-117
08,04,17

6.1 m2

3.8 m2

3.5 m2

7.1 m2

150.2 m2

6,750 6,300 5,650

6,400 5,900 6,400

6,750 6,300 5,650
6,400 5,900 6,400

22,260

22,500

22,500

22,260

1,670 6,000 1,500 4,200 1,500 5,500 500

1,000 4,000 1,350 6,450 1,400 5,000

1,670 500 5,500 1,500 4,200 1,500 5,500 500

1,650 1,000 5,000 1,500 4,200 1,500 5,000 1,000 1,650 1,100 100 1,100 2,290 1,100 100 1,100

1,200

250 50 1,500 50 460 50 1,500 50 250 3.6 m2

2.4 m2

6.9 m2

კიბის უჯრედის დაწნევა

1 2 34

a

b

g

d

1 2 34

a

b

g

d

მაქსიმალური სავალი მანძილი 16 მ.

x.m 0.45wT
0.9m

x.m 0.30wT

0.9m
x.m 0.30wT

0.9m

x.m 0.30wT
0.9m

x.m 0.30wT

0.9m

x.m 0.30wT

0.9m

18.6

sc-2 d.d 7

18.6

sc-2 d.d 7

მისაწვდომი სვლაგეზი.

x.m 0.30wT

0.9m

x.m 0 3. 0wT
0.9m

x.m 0.30wT

0.9m

x.m 0.30wT
0 9. m

x.m 0.30wT

0.9m

x.m 0 4. 5wT
0.9m

x.m 0 4. 5wT
0.9m

1600 kg

1600 kg

დამგეგმარებელი (არქიტექტურა)

ქუჩა # საფოსტო ინდექსი

ქალაქი ქვეყანა

მრავალბინიანი საცხოვრებელი სახლი

სიტუაციური სქემა

შენიშვნები

შეასრულა

შეამოწმა

სავტორო უფლებები კობა ძლიერიშვილი

კობა ძლიერიშვილი

17

XVII სართულის გეგმა +53.70

კონსტანტინე იაშვილი

დაკავებულობისა და ხანძარსაწინააღმდეგო

სისტემის გეგმა

მანძილი სახანძრო მილდგარამდე 23მ

მანძილი სახანძრო მილდგარამდე 16მ

ექსპლიკაცია:

საზაფხულო

ფართი

19.4 m2

საცხოვრებელი

ფართი

141.7 m2
ბინა 1 38

ბინა 1 39 161.1 მ2

20.9 m2 138.8 m2 159.7 m2

სადარბაზო 6.1 მ2 50.4 მ2

კ2 კროკი- 384.8 მ2

ა. ბლოკი

141.7 m2

138.8 m2

160 50 2,100 50 330

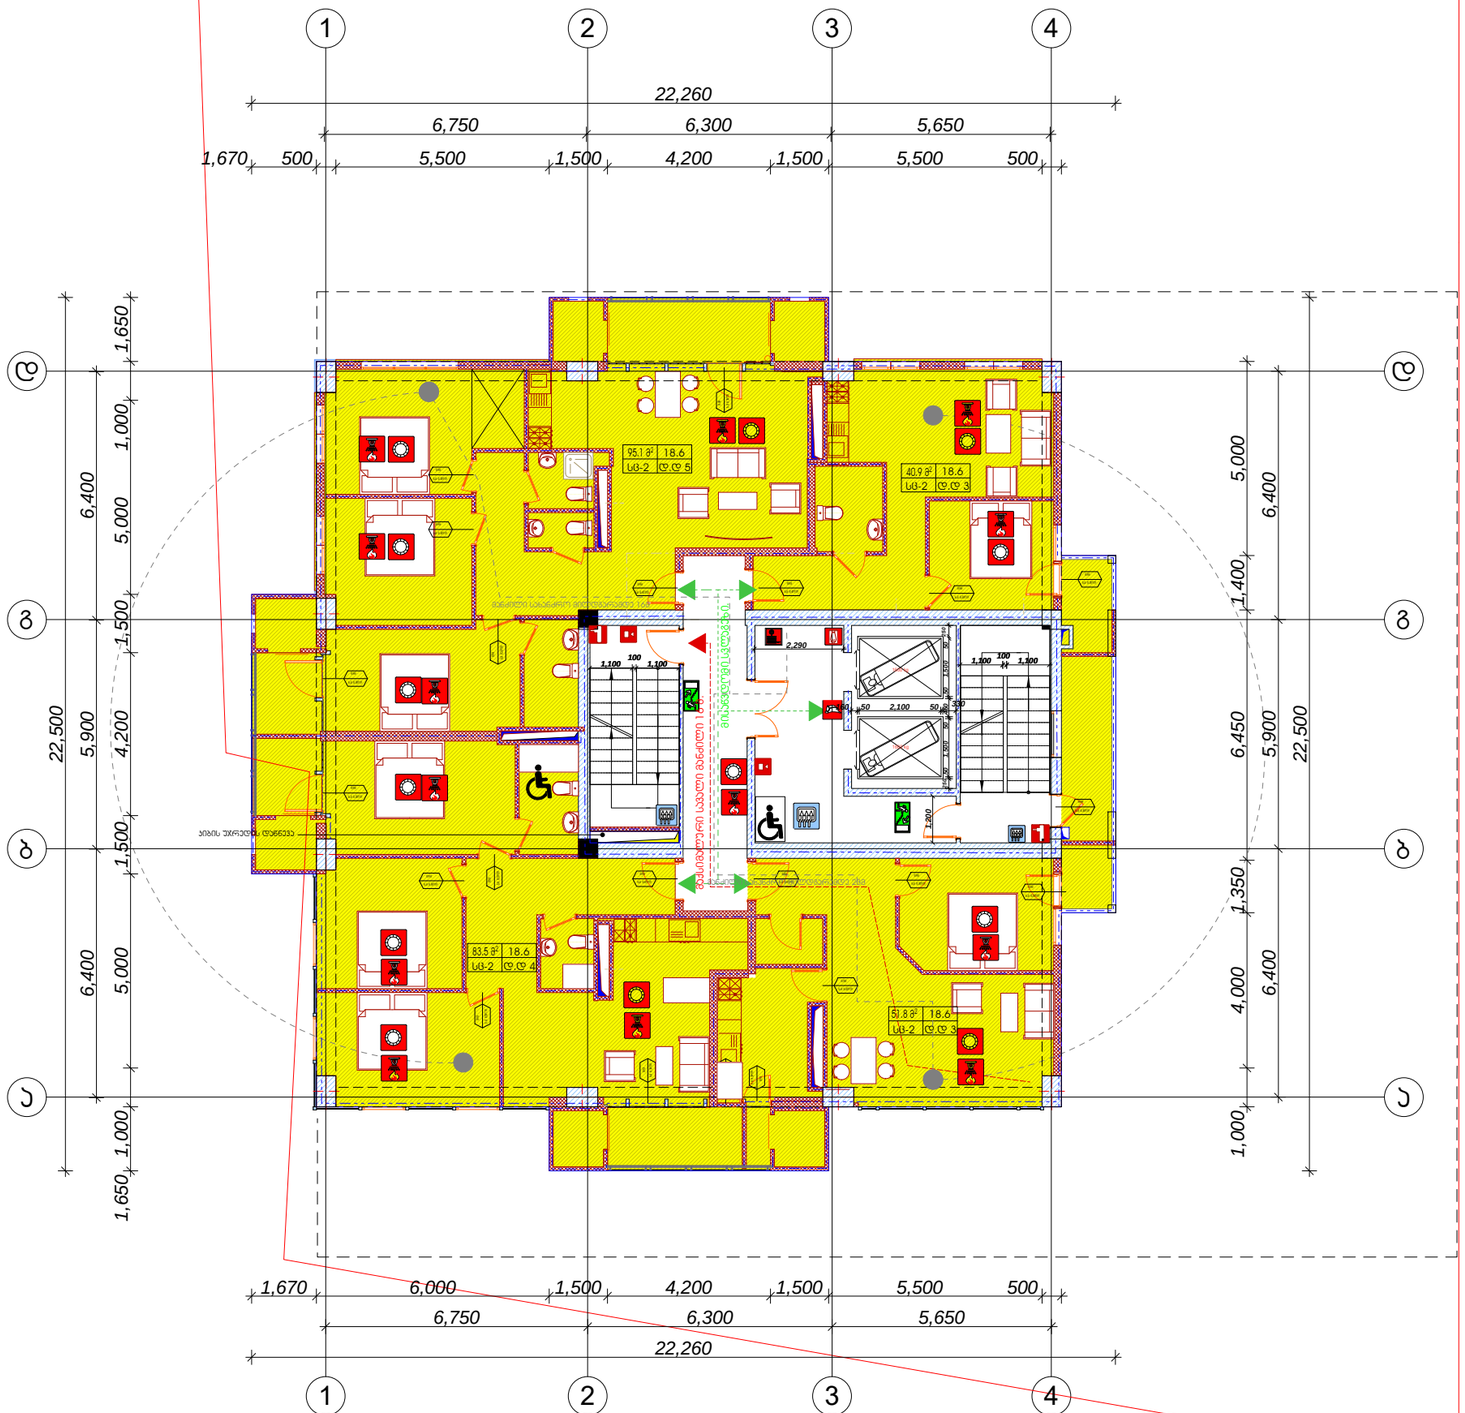

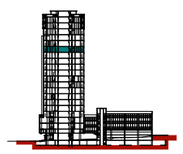

სათაური

A2

N

TITLEBLOCK/IBC

A-118
08,04,17

6,750 6,300 5,650

6,400 5,900 6,400

6,750 6,300 5,650
6,400 5,900 6,400

22,260

22,500

22,500

22,260

1,670 6,000 1,500 4,200 1,500 5,500 500

1,000 4,000 1,350 6,450 1,400 5,000

1,670 500 5,500 1,500 4,200 1,500 5,500 500

1,650 1,000 5,000 1,500 4,200 1,500 5,000 1,000 1,650 1,100 100 1,100 2,290 1,100 100 1,100

1,200

250 50 1,500 50 460 50 1,500 50 250

კიბის უჯრედის დაწნევა

1 2 34

a

b

g

d

1 2 34

a

b

g

d

მაქსიმალური სავალი მანძილი 16 მ.

x.m 0.45wT

0.9m

x.m 0.45wT

0.9m

x.m 0.45wT

0.9m

x.m 0.45wT

0.9m

x.m 0.30wT

0.9m

x.m 0.30wT

0.9m

x.m 0.30wT

0.9m

x.m 0.30wT

0.9m
x.m 0.30wT

0.9m

x.m 0.30wT

0.9m

x.m 0.30wT
0.9m

x.m 0.30wT

0.9m

x.m 0.30wT

0.9m

x.m 0.30wT
0.9m

18.6

sc-2 d.d 5 18.6

sc-2 d.d 3

18.6

sc-2 d.d 4

18.6

sc-2 d.d 3

მისაწვდომი სვლაგეზი.

x.m 0.30wT

0.9m

x.m 0.30wT
0.9m

x.m 0.30wT
0.9m

x.m 0.30wT

0.9m

x m. 0 3. 0wT

0.9m x.m 0 3. 0wT

0.9m

x.m 0.30wT

0.9m

x.m 0.30wT

0.9m

1600 kg

1600 kg

დამგეგმარებელი (არქიტექტურა)

ქუჩა # საფოსტო ინდექსი

ქალაქი ქვეყანა

მრავალბინიანი საცხოვრებელი სახლი

სიტუაციური სქემა

შენიშვნები

შეასრულა

შეამოწმა

სავტორო უფლებები კობა ძლიერიშვილი

კობა ძლიერიშვილი

18

XVIII სართულის გეგმა +57.00

კონსტანტინე იაშვილი

დაკავებულობისა და ხანძარსაწინააღმდეგო

სისტემის გეგმა

მანძილი სახანძრო მილდგარამდე 23მ

მანძილი სახანძრო მილდგარამდე 16მ

ექსპლიკაცია:

საზაფხულო

ფართი

13.7 m2

საცხოვრებელი

ფართი

83.5 m2

ბინა 1 40

ბინა 1 41

ბინა 1 42

ბინა 1 43

97.2 m2

5.7 m2 51.8 m2 57.5 m2

3.5 m2 40.9 m2 44.4 m2

17.4 m2 95.1 m2 112.5 m2

სადარბაზო 6.1 მ2 57.9 მ2

კ2 კროკი- 384.8 მ2

ა. ბლოკი

40.9 m2

95.1 m2

83.5 m2

51.8 m2

160 50 2,100 50 330

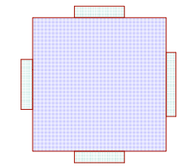

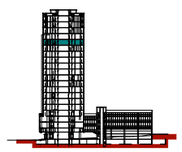

სათაური

A2

N

TITLEBLOCK/IBC

A-119
08,04,17

5.8 m2

6.3 m2

6.1 m2

17.2 m2

14.6 m2

17.6 m2

25.1 m2

4.8 m2

3.6 m2

6.2 m2

39.5 m2

3.5 m2

2.4 m2

6,750 6,300 5,650

6,400 5,900 6,400

6,750 6,300 5,650
6,400 5,900 6,400

22,260

22,500

22,500

22,260

1,670 6,000 1,500 4,200 1,500 5,500 500

1,000 4,000 1,350 6,450 1,400 5,000

1,670 500 5,500 1,500 4,200 1,500 5,500 500

1,650 1,000 5,000 1,500 4,200 1,500 5,000 1,000 1,650 1,100 100 1,100 2,290 1,100 100 1,100

1,200

250 50 1,500 50 460 50 1,500 50 250 3.8 m2

7.1 m2

3.6 m2

6.9 m2

კიბის უჯრედის დაწნევა

1 2 34

a

b

g

d

1 2 34

a

b

g

d

მაქსიმალური სავალი მანძილი 16 მ.

x.m 0.45wT

0.9m

x.m 0.45wT

0.9m

x.m 0.45wT

0.9m

x.m 0.45wT

0.9m

x.m 0.30wT

0.9m

x.m 0 3. 0wT
0.9m

x.m 0.30wT

0.9m

x.m 0.30wT

0.9m
x.m 0.30wT

0.9m

x m. 0 3. 0wT
0.9m

x.m 0.30wT

0.9m

x.m 0.30wT

0.9m

x.m 0.30wT
0.9m

18.6

sc-2 d.d 2

18.6

sc-2 d.d 5

18.6

sc-2 d.d 5

18.6

sc-2 d.d 2

მისაწვდომი სვლაგეზი.

x.m 0.30wT

0.9m

x.m 0 3. 0wT
0.9m

x.m 0 3. 0wT
0.9m

x m. 0 3. 0wT
0.9m
x.m 0 3. 0wT
0.9m

1600 kg

1600 kg

დამგეგმარებელი (არქიტექტურა)

ქუჩა # საფოსტო ინდექსი

ქალაქი ქვეყანა

მრავალბინიანი საცხოვრებელი სახლი

სიტუაციური სქემა

შენიშვნები

შეასრულა

შეამოწმა

სავტორო უფლებები კობა ძლიერიშვილი

კობა ძლიერიშვილი

19

XIXsarTulis გეგმა +60.30

კონსტანტინე იაშვილი

დაკავებულობისა და ხანძარსაწინააღმდეგო

სისტემის გეგმა

მანძილი სახანძრო მილდგარამდე 23მ

მანძილი სახანძრო მილდგარამდე 16მ

95.8 m2

40.0 m2

95.2 m2

ექსპლიკაცია:

საზაფხულო

ფართი

2.4 m2

საცხოვრებელი

ფართი

40.0 m2

ბინა 1 44

ბინა 1 45

ბინა 1 46

ბინა 1 47 42.4 მ2

17.0 m2 95.2 m2 112.2 m2

3.5 m2 39.5 m2 43,0 m2

17.4 m2 95.8 m2 113.2 m2

სადარბაზო 6.1 მ2 58.0 მ2

კ2 კროკი- 384.8 მ2

ა. ბლოკი

160 50 2,100 50 330

სათაური

A2

N

TITLEBLOCK/IBC

A-120
08,04,17

6.1 m2
3.7 m2

3.9 m2

6,750 6,300 5,650

6,400 5,900 6,400

6,750 6,300 5,650
6,400 5,900 6,400

22,260

22,500

22,500

22,260

1,670 6,000 1,500 4,200 1,500 5,500 500

1,000 4,000 1,350 6,450 1,400 5,000

1,670 500 5,500 1,500 4,200 1,500 5,500 500

1,650 1,000 5,000 1,500 4,200 1,500 5,000 1,000 1,650 1,100 100 1,100 2,290 1,100 100 1,100

1,200

250 50 1,500 50 460 50 1,500 50 250 7.6 m2

3.0 m2

2.4 m2

6.9 m2

კიბის უჯრედის დაწნევა

1 2 34

a

b

g

d

1 2 34

a

b

g

d

მაქსიმალური სავალი მანძილი 16 მ.

x.m 0.45wT

0.9m

x.m 0.45wT

0.9m

x.m 0.45wT
0.9m

x.m 0.45wT

0.9m

x.m 0.30wT

0.9m

x.m 0.30wT

0.9m

x.m 0.30wT

0.9m

x.m 0.30wT

0.9m
x.m 0.30wT

0.9m

x.m 0.30wT

0.9m

x.m 0.30wT

0.9m

x.m 0.30wT

0.9m

x m. 0.30wT
0.9m

18.6

sc-2 d.d 3

18.6

sc-2 d.d 8 18.6

sc-2 d.d 3

მისაწვდომი სვლაგეზი.

x.m 0.30wT

0.9m

x.m 0.30wT

0.9m

x.m 0.30wT
0.9m

x.m 0.30wT

0.9m

x.m 0.30wT
0.9m

x.m 0 3. 0wT
0 9. m

1600 kg

1600 kg

დამგეგმარებელი (არქიტექტურა)

ქუჩა # საფოსტო ინდექსი

ქალაქი ქვეყანა

მრავალბინიანი საცხოვრებელი სახლი

სიტუაციური სქემა

შენიშვნები

შეასრულა

შეამოწმა

სავტორო უფლებები კობა ძლიერიშვილი

კობა ძლიერიშვილი

20

XXsarTulis გეგმა +63.60

კონსტანტინე იაშვილი

დაკავებულობისა და ხანძარსაწინააღმდეგო

სისტემის გეგმა

მანძილი სახანძრო მილდგარამდე 23მ

მანძილი სახანძრო მილდგარამდე 13მ

ექსპლიკაცია:

საზაფხულო

ფართი

9.5 m2

საცხოვრებელი

ფართი

60.8 მ2 ბინა 1 48

ბინა 1 49

ბინა 1 50

70.3 m2

17.1 m2 148.0 m2 165.1 m2

13.6 m2 68.6 m2 82.2 m2

სადარბაზო 6.1 მ2 54.9 მ2

კ2 კროკი- 384.8 მ2

ა. ბლოკი

60.8 m2
68.6 m2

148.0 m2

160 50 2,100 50 330

სათაური

A3

TITLEBLOCK/IBC

A-121
02/03/2022

6.1 m2

3.6 m2

2.4 m2

6,750 6,300 5,650

6,400 5,900 6,400

6,750 6,300 5,650
6,400 5,900 6,400

22,260

22,500

22,500

22,260

1,000 4,000 1,350 6,450 1,400 5,000

1,670 500 5,500 7,200 350 5,150 500

1,650 500 5,500 7,200 5,500 500 1,650

1,670 500 5,500 7,200 5,500 500

5,600 400 1,100 100 1,100 2,290 1,100 100 1,100

1,200

250 50 1,500 50 460 50 1,500 50 250

+66.90

66.9 m2
50.9 m2

45.0 m2

41.2 m2

62.0 m2

40.5 m2

კიბის უჯრედის დაწნევა
73,6

1 2 34

a

b

g

d

1 2 34

a

b

g

d

მაქსიმალური სავალი მანძილი 16 მ. ხ.მ 0.45წთ 0.9მ ხ.მ 0.45წთ 0.9მ

x.m 0.45wT

0.9m

x.m 0.45wT

0.9m

x.m 0.30wT

0.9m

x.m 0.30wT

0.9m

x.m 0.30wT

0.9m

x.m 0.30wT

0.9m

x.m 0.30wT

0.9m

18.6

sc-2 d.d 2

18.6

sc-2 d.d 3

18.6

sc-2 d.d 3

18.6

sc-2 d.d 2

მისაწვდომი სვლაგეზი.

x.m 0.30wT

0.9m

x.m 0.45wT

0.9m

x.m 0.30wT

0.9m

x.m 0.30wT

0.9m

x.m 0.30wT

0.9m

1600 kg

1600 kg

18.6

sc-2 d.d 2

18.6

sc-2 d.d 2

დამგეგმარებელი (არქიტექტურა)

ქუჩა # საფოსტო ინდექსი

ქალაქი ქვეყანა

სიტუაციური სქემა

შენიშვნები

შეასრულა

შეამოწმა

სავტორო უფლებები კობა ძლიერიშვილი

კობა ძლიერიშვილი

21

XXI სართულის გეგმა

მრავალბინიანი საცხოვრებელი სახლი

კონსტანტინე იაშვილი
დაკავებულობის და ხანძარსაწინააღმდეგო სისტემის

გეგმა +66.90 ნიშნულზე

მანძილი სახანძრო მილდგარამდე 23მ

მანძილი სახანძრო მილდგარამდე 16მ

ექსპლიკაცია:

საზაფხულო

ფართი

3.5 m2

საცხოვრებელი

ფართი

40.7მ2 ბინა 1 51

ბინა 1 52

ბინა 1 53

ბინა 1 54

44.2 m2

62.0 m - 2 62.0 m2

50.9 m2 50.9 m2

66.9 m2 66.9 m2

45,0 m2 45,0 m2

2,4 m2 41,2 m2 43,6 m2

ბინა 1 55

სადარბაზო 6.1 მ2 58.0 მ2

ბინა 1 56

-

-

-

კ2 კროკი- 384.8 მ2

ა. ბლოკი

x.m 0.45wT
0.9m

160 50 2,100 50 330

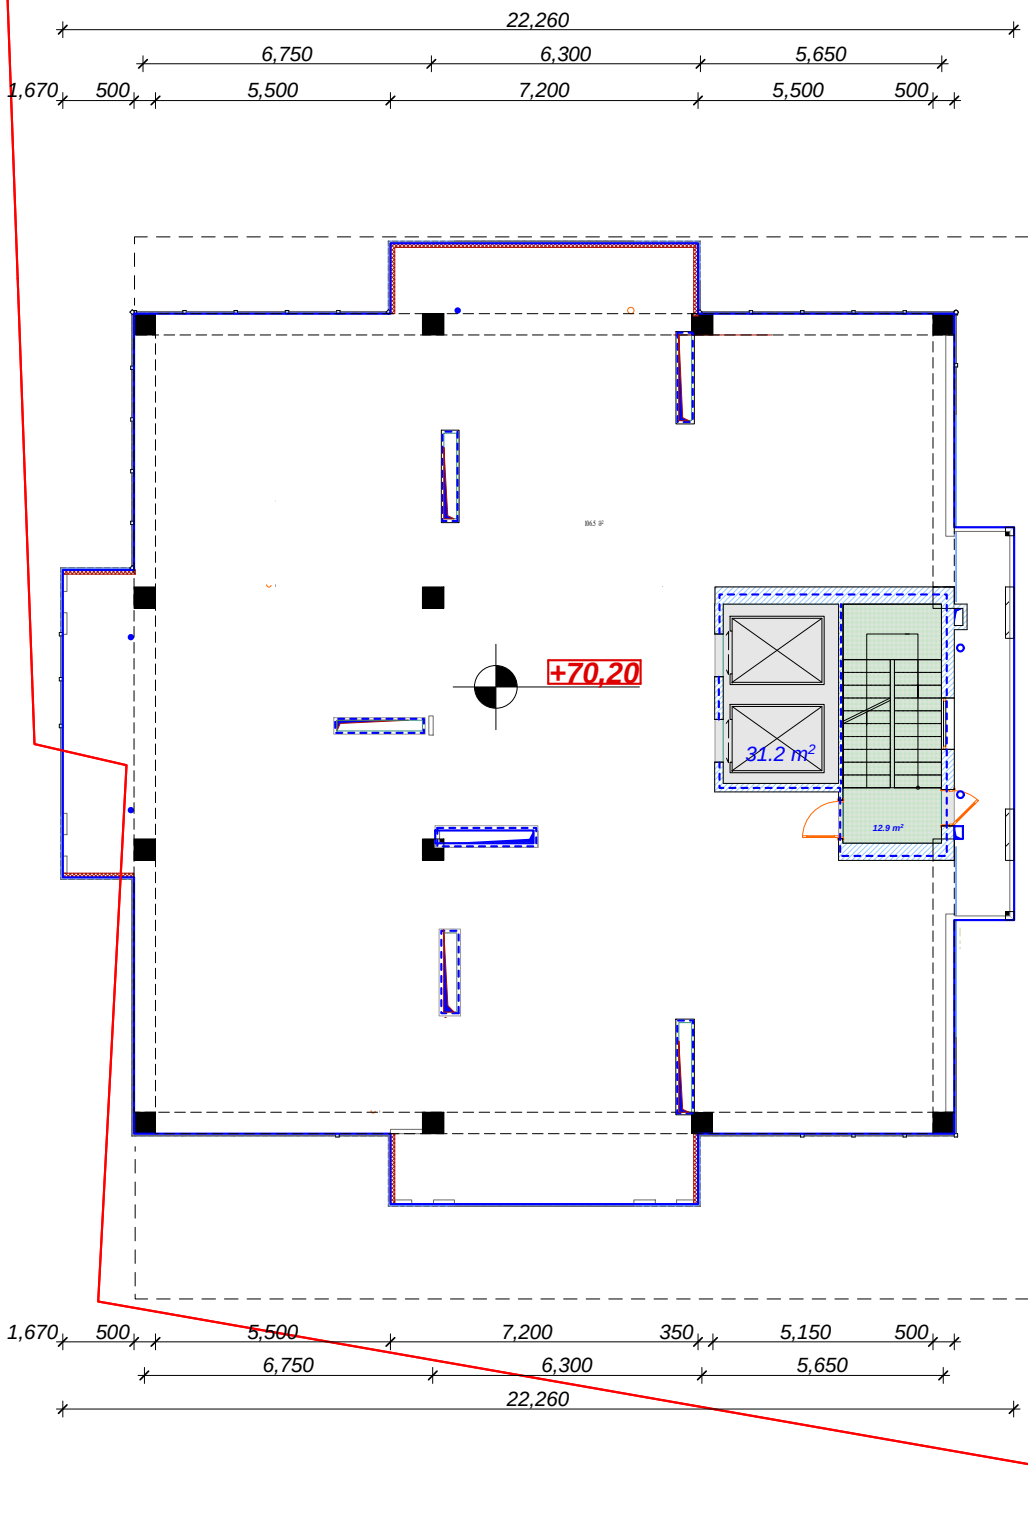

სათაური

A

2

N

TITLEBLOCK/IBC

A-121

08,04,17

12.9 m

2

6,750 6,300 5,650

6,400 5,900 6,400

6,750 6,300 5,650

6,400 5,900 6,400
22,260

22,500

22,500

22,260

1,000 4,000 1,350 6,450 1,400 5,000

1,670 500 5,500 7,200 350 5,150 500

1,650 500 5,500 7,200 5,500 500 1,650

1,670 500 5,500 7,200 5,500 500

31.2 m

2

დამგეგმარებელი (არქიტექტურა)
ქუჩა # საფოსტო ინდექსი
ქალაქი ქვეყანა

მრავალბინიანი საცხოვრებელი სახლი

სიტუაციური სქემა

შენიშვნები

შეასრულა

შეამოწმა

სავტორო უფლებები

XXI სართულის სახურავის გეგმა

კობა ძლიერიშვილი

კობა ძლიერიშვილი

22

106.5 m

2

+70,2

კ2 კროკი- 15.6 მ

2

სადარბაზო კიბის უჯრედის ფათი

ექსპლიკაცია:

12.9 m

2

ა. ბლოკი

არასრული სართული

კონსტანტინე იაშვილი

დაკავებულობის და ხანძარსაწინააღმდეგო სისტემის
გეგმა

+70,20

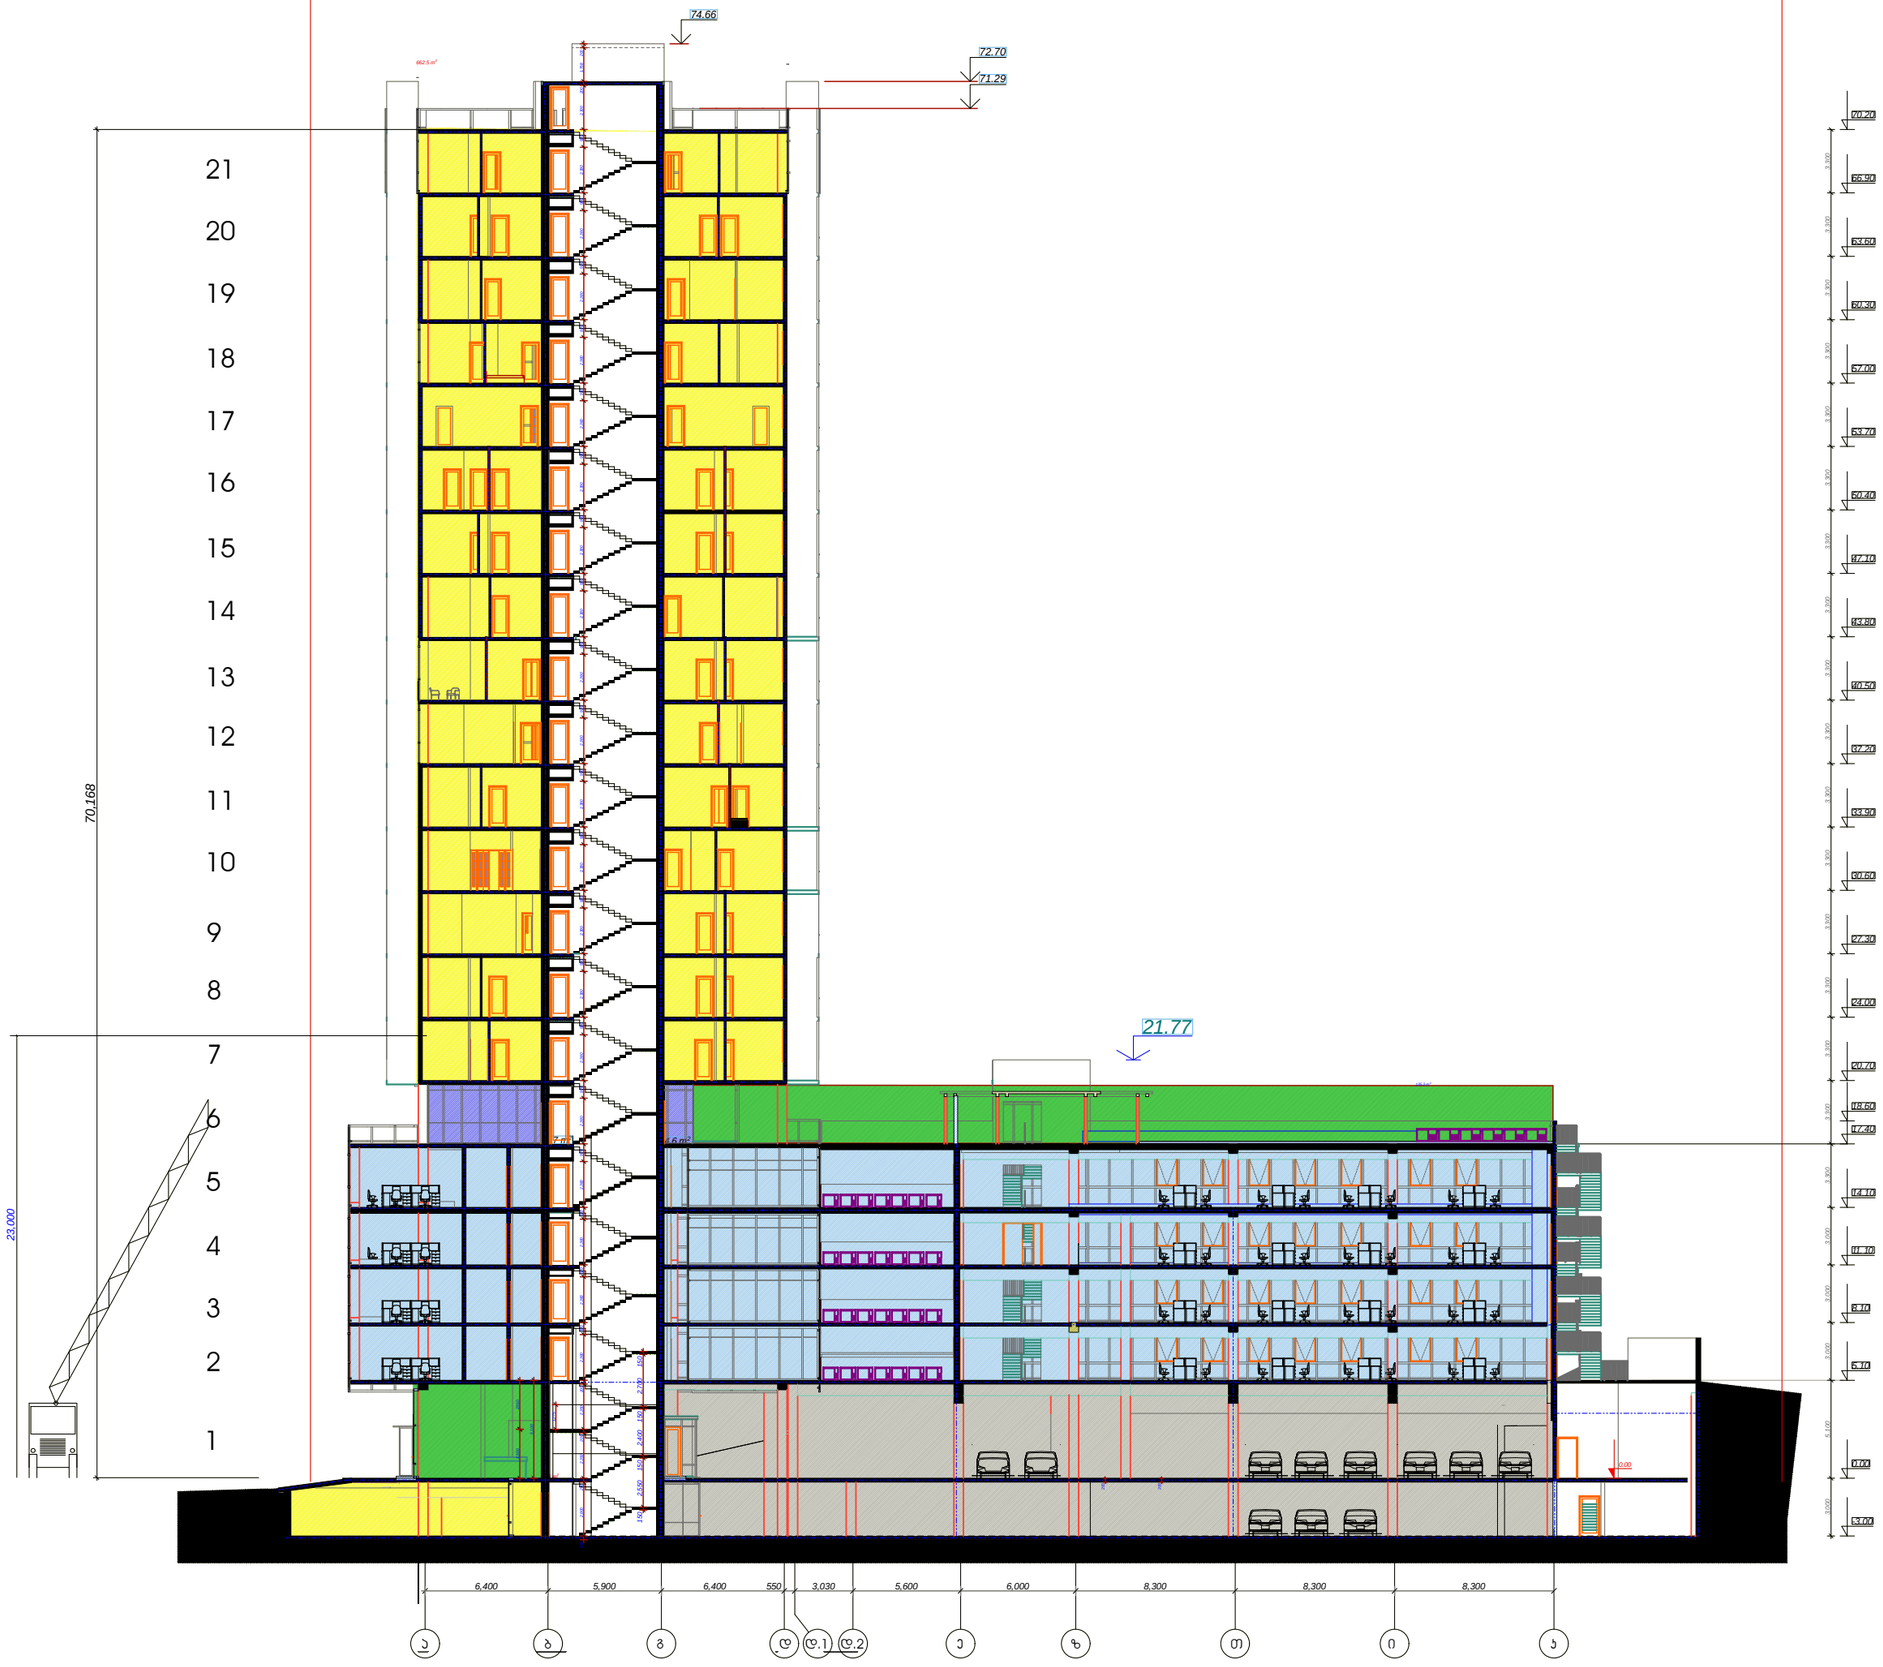

08,04,17

A-202

სათაური

N

A2

TITLEBLOCK/IBC

564.0 m2

122.5 m2

32.6 m2 35.8 m2

662.5 m2

135.3 m2

17.7 m2 4.6 m2

200

0.00

200

200 2,800 200 2,350 200 2,350 200 2,380 620 2,380 620 2,380 620 2,380 920 2,380 920 2,380 920 2,380 920 2,380 920 2,380 920 2,380 920 2,380 920 2,380 920 2,380 920 2,380 920 2,380 920 2,380 920 2,380 920 2,380 920 2,380 920 2,380 920 2,300 200 1,758 200

150 2,550 150 2,400 150 2,700 150

5,100
2,550 2,550

1,275

3,000 5,100 3,000 3,000 3,000 3,300 3,300 3,300 3,300 3,300 3,300 3,300 3,300 3,300 3,300 3,300 3,300 3,300 3,300 3,300 3,300 3,300

-3.00

0.00

5.10

8.10

11. 10

14.10

17.40

18.60

20.70

24.00

27.30

30.60

33.90

37.20

40.50

43.80

47.10

50.40

53.70

57.00

60.30

63.60

66.90

70.20

23,000

70,168

71.29

72.70

6,400 5,900 6,400 550 3,030 5,600 6,000 8,300 8,300 8,300

74.66

21.77

1

2

3

4

5

6

8

7

9

10

11

12

13

14

15

16

17

18

19

20

21

სიტუაციური სქემა

შენიშვნები

კობა ძლიერიშვილი

ჭრილი 1-1

მრავალბინიანი საცხოვრებელი სახლი

შეამოწმა

სავტორო უფლებები

დამგეგმარებელი (არქიტექტურა)

ქუჩა # საფოსტო ინდექსი

ქალაქი ქვეყანა

შეასრულა

კობა ძლიერიშვილი

a

b

d.1 d.2

დაკავებულობის და ხანძარსაწინააღმდეგო სისტემის

გეგმა (ჭრილი)

კონსტანტინე იაშვილი

a bg d e z T i k

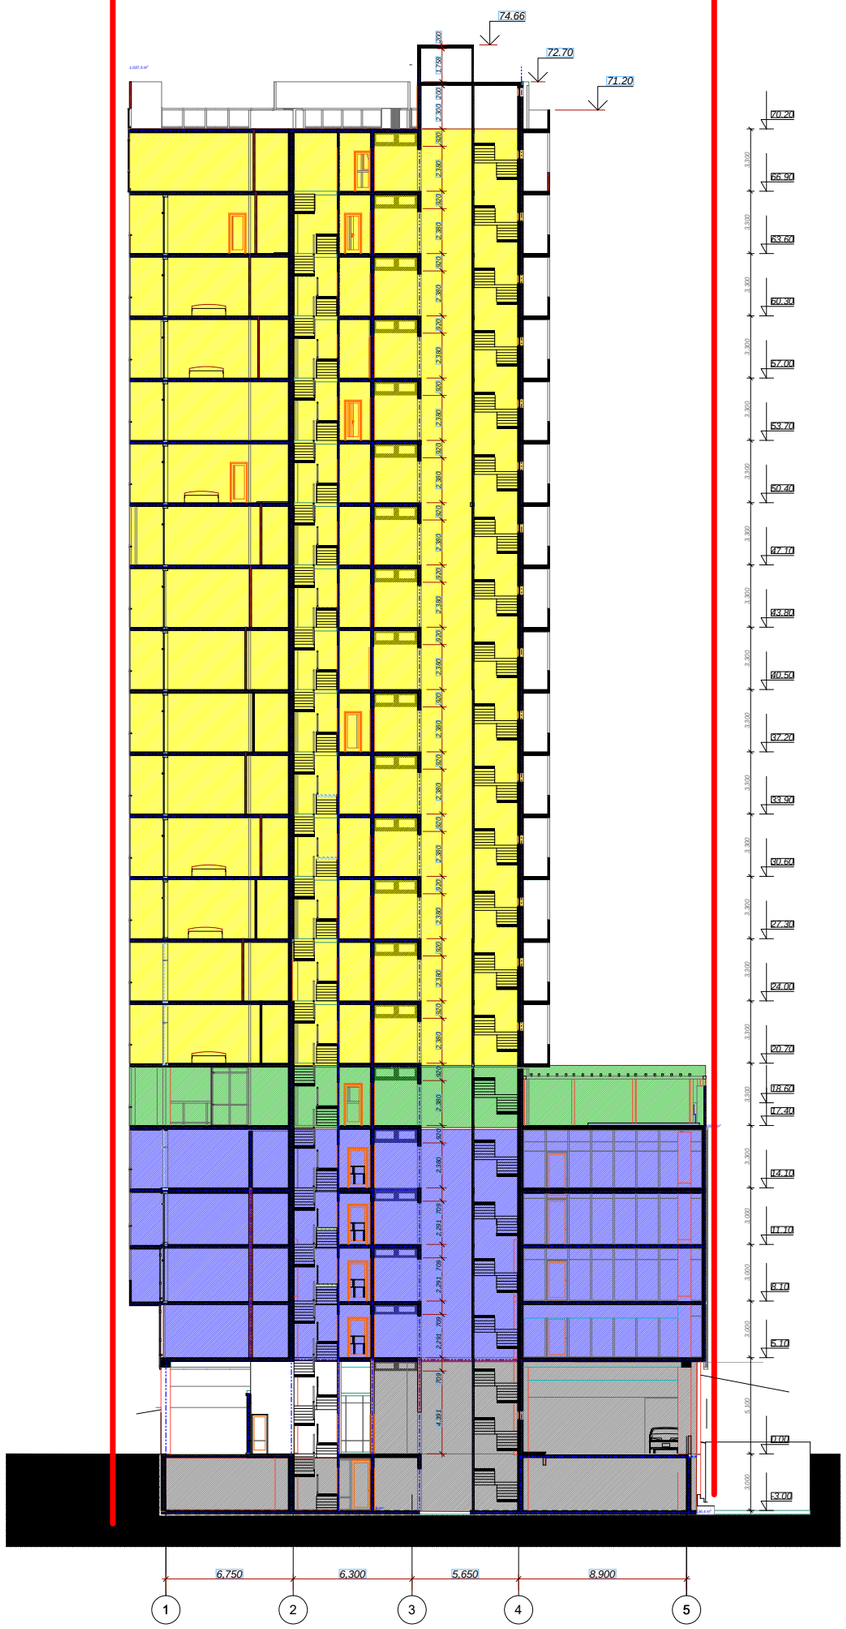

სათაური

A2

N

TITLEBLOCK/IBC

A-301

08,04,17

136.4 m2

368.6 m2
1,037.3 m2

29.8 m2

100.7 m2

3,000 5,100 3,000 3,000 3,000 3,300 3,300 3,300 3,300 3,300 3,300 3,300 3,300 3,300 3,300 3,300 3,300 3,300 3,300 3,300 3,300 3,300

-3.00

0.00

5.10

8.10

11.10

14.10

17.40

18.60

20.70

24.00

27.30

30.60

33.90

37.20

40.50

43.80

47.10

50.40

53.70

57.00

60.30

63.60

66.90

70.20

72.70

71.20

6,750 6,300 5,650 8,900

4,391 709 2,291 709 2,291 709 2,291 709 2,380 920 2,380 920 2,380 920 2,380 920 2,380 920 2,380 920 2,380 920 2,380 920 2,380 920 2,380 920 2,380 920 2,380 920 2,380 920 2,380 920 2,380 920 2,380 920 2,380 920 2,300 200 1,758 200

74.66

დამგეგმარებელი (არქიტექტურა)

ქუჩა # საფოსტო ინდექსი

ქალაქი ქვეყანა

მრავალბინიანი საცხოვრებელი სახლი

სიტუაციური სქემა

შენიშვნები

შეასრულა

შეამოწმა

სავტორო უფლებები კობა ძლიერიშვილი

კობა ძლიერიშვილი

ჭრილი 2-2

a

b

1 2 34 5

დაკავებულობის და ხანძარსაწინააღმდეგო სისტემის

გეგმა (ჭრილი)

კონსტანტინე იაშვილი

იპოდრომის ვიტრაჟებისა

და კარ-ფანჯარის სპეციფიკაცია

ს.კ. 01.10.16.004.199

ჯ-8

ვიტრაჟი გაა ღერძებში - ნიშნული +33.90 - +66.90

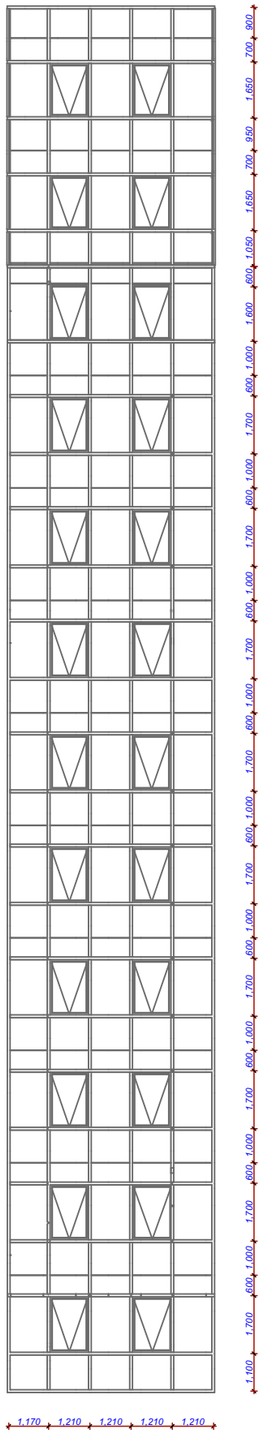

ჯ-7

ვიტრაჟი გაა ღერძებში - ნიშნული +24.00

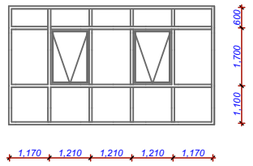

ჯ-9

ვიტრაჟი დ-ბ ღერძებში - ნიშნული +24.00

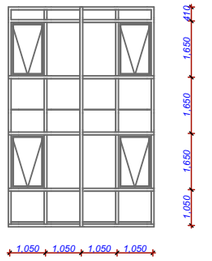

ჯ-10

ვიტრაჟი დ2-დ ღერძებში - ნიშნული +24.00

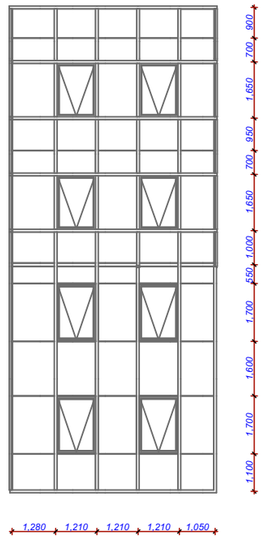

ჯ-3

ვიტრაჟი დ2-ა ღერძებში - ნიშნული +5.10

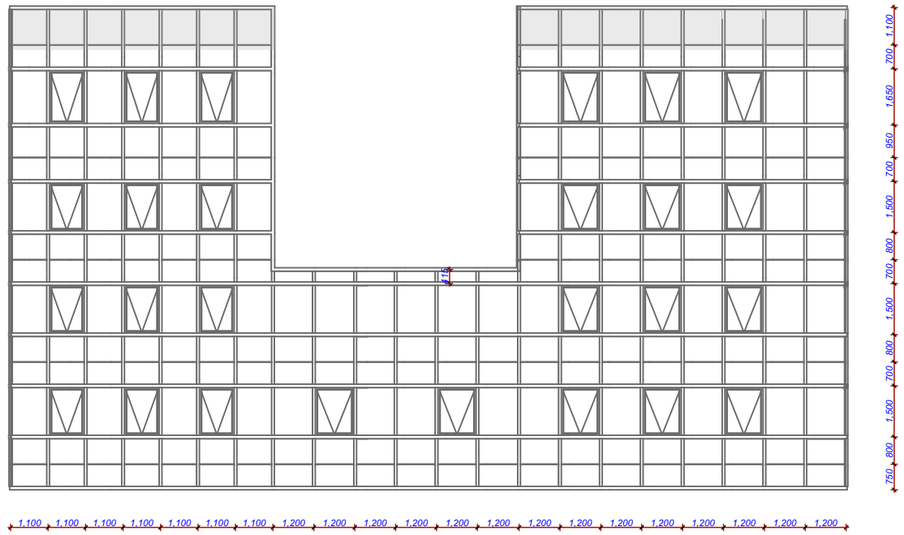

ჯ-5

ვიტრაჟი ო-ზ ღერძებში - ნიშნული +0.00 - +20.70

ჯ-6

ვიტრაჟი კ-ჩ ღერძებში - ნიშნული +5.10

ჯ-2

ვიტრაჟი ბ-ა ღერძებში - ნიშნული +0.00

ჯ-4

ვიტრაჟი ზ-დ2 ღერძებში - ნიშნული +0.00

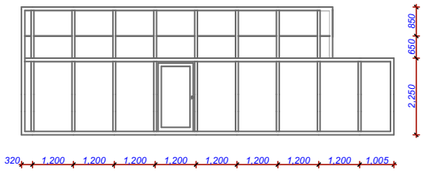

ჯ-1

ვიტრაჟი დ-გ ღერძებში - ნიშნული +0.00

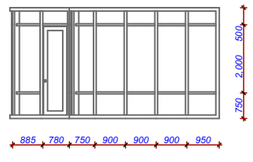

ფ-1

ჯ-12

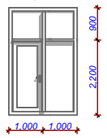

ჯ-13

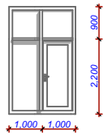

კ-4

ავეჯის ტექ. ღიახის კარები

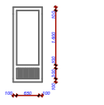

ფასადი კ-ა

დას.	ზომა	რაოდენობა
ფ-1	1500x1750	30
კ-4	850x2200	36
ჯ-12	2000x3100	17
ჯ-13	2000x3100	17

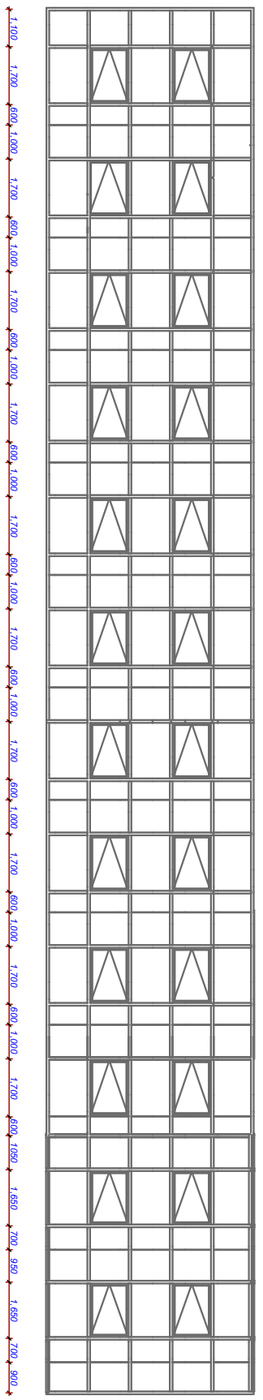

GSPublisherVersion 0.0.100.100

1,100 1,700 600 1,000 1,700 600 1,000 1,700 600 1,000 1,700 600 1,000 1,700 600 1,000 1,700 600 1,000 1,700 600 1,000 1,700 600 1,000 1,700 600 1,000 1,700 600 1050 1,650 700 950 1,650 700 900

1,210 1,210 1,210 1,210 1,210

1,050 1,650 700 950 1,650 410

1,050 1,650 700 950 1,650 700 900

2,100 2,100

1,200 1,200 1,200 1,200 1,200

1,100 1,700 500

495 1,210 1,210 1,210 600

1,100 1,700 500 1,100 1,700 500

495 1,210 1,210 1,210 600

1,140 1,700 540

1,180 1,210 1,210 1,210 1,210

2,680 1,860
910 1,100 1,100 1,100 1,100 2,200 1,100 1,100 1,100 1,100 1,100 1,100 800

750 800 1,500 700 800 1,500 700 800 1,500 700 950 1,650 700 1,100

650 1,200 750

1,500

1,750

1,750

750

2,200

1,000

2,200 900
550 1,000 1,000 950 800

ვიტრაჟი 1-5 ღერძებში - ნიშნული +33.90 - +74.50

v-11
ვიტრაჟი 2-3 ღერძებში - ნიშნული +66.90 - +74.50

v-12

ვიტრაჟი 3-4 ღერძებში - ნიშნული +57.0

v-13

ვიტრაჟი 3-4 ღერძებში - ნიშნული +37.20 - +43.80

v-14

ვიტრაჟი 1-2 ღერძებში - ნიშნული +24.0

v-15

ვიტრაჟი 1-4 ღერძებში - ნიშნული +0.00

v-16

ვიტრაჟი 1-5 ღერძებში - ნიშნული +66.90 - +74.50

v-17
ვიტრაჟი 1-5 ღერძებში - ნიშნული +5.10

v-18

აივნის ვიტრაჟი 2-3 ღერძებში

v-19
f-2 f-1 k-1

100 300 100 1,600 100

100 650 100

აივნის ტექ. ოთახის კარები

k-4

2,680 1,860
910 1,100 1,100 1,100 1,100 2,200 1,100 1,100 1,100 1,100 1,100 1,100 800

ვიტრაჟი 1-4 ღერძებში - ნიშნული +0.00

v-16

1,500

1,750

1,750

750

2,200

1,000

2,200 900
550 1,000 1,000 950 800

აივნის ვიტრაჟი 2-3 ღერძებში

v-19
f-2 f-1 k-1

f-1 1500x1750

f-2 750x1750

დას. ზომა რაოდენობა

14

14

ფასადი 1-5

k-1 1000x2200 1

k-4 850x2200 28

v-19 4300x3100 14

გ-19

ვიტრაჟი 3-2 ღერძებში - ნიშნული +5.10

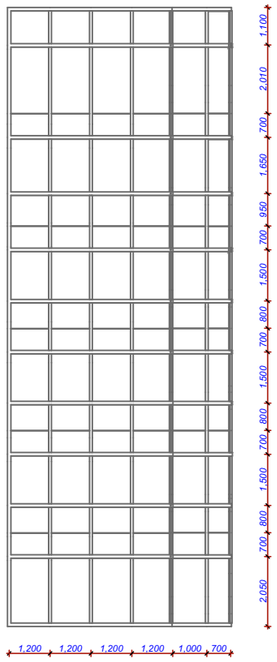

გ-20

ვიტრაჟი 2-1 ღერძებში - ნიშნული +60.3 - +74.5

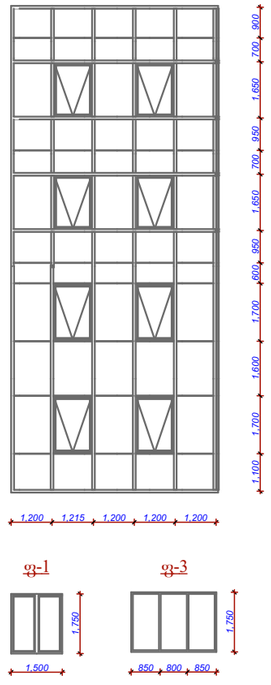

გ-19/

ვიტრაჟი 2-3 ღერძებში - ნიშნული +5.10

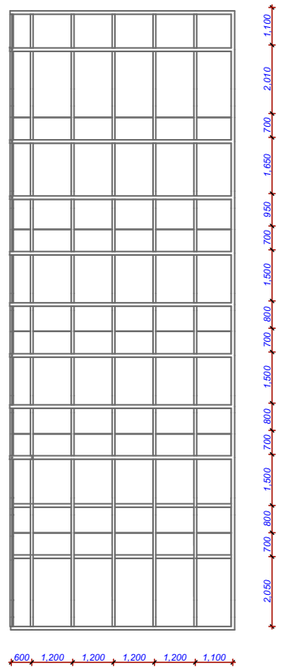

ფ-1

ფ-3

ფასადი 5-1

დას.	ზომა	რაოდენობა
ფ-1	1500x1750	28
ფ-3	2500x1750	12
ჯ-3	975x2200	4
ჯ-4	850x2200	28
3-24	4300x3200	14

გ-21

ვიტრაჟი 4-3 ღერძებში - ნიშნული +66.9 - +74.50

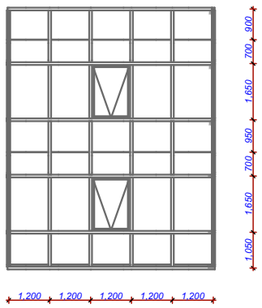

გ-22

ვიტრაჟი 3-2 ღერძებში - ნიშნული +66.9 - +74.50

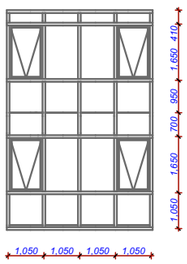

გ-23

ვიტრაჟი 3-1 ღერძებში - ნიშნული +5.10

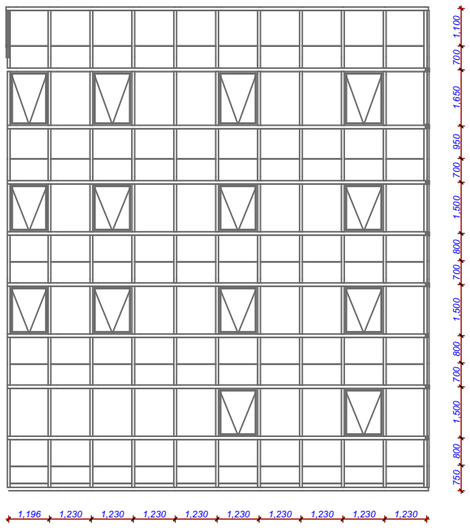

გ-25

ლოჯიას ვიტრაჟი გ-დ ღერძებში

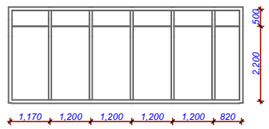

გ-24

აივნის ვიტრაჟი 3-2 ღერძებში

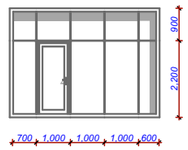

გ-26

ლოჯიას ვიტრაჟი 5-4 ღერძებში

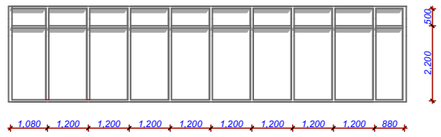

გ-27

სიდის ვიტრაჟი 3-4 ღერძებში

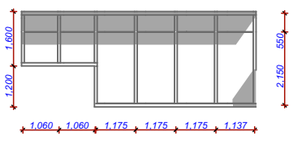

კარ-ფანჯარის და ვიტრაჟის სპეციფიკაცია

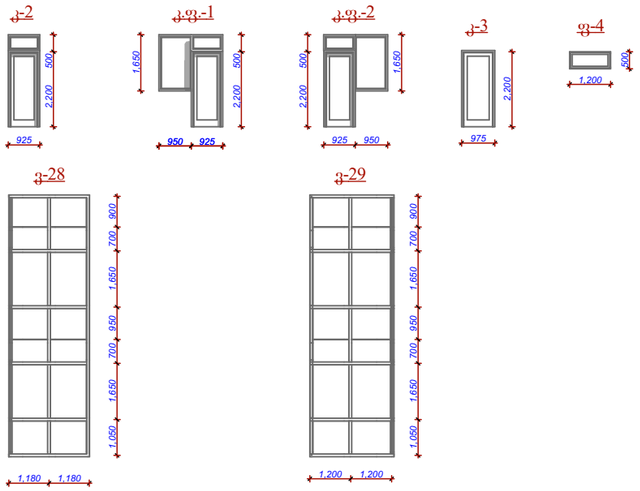

დას.	ზომა	რაოდენობა
ფ-4	1200x500	17
კ-2	925x2700	2
კ-3	975x2200	17
კ.ფ-1	1875x2700	15
კ.ფ-2	1875x2700	15

დას.	ზომა	რაოდენობა
ფ-1	1500x1750	72
ფ-2	750x1750	14
ფ-3	2500x1750	12
ფ-4	1200x500	17
კ-1	1000x2200	1
კ-2	925x2700	16
კ-3	975x2200	21
კ-4	850x2200	64
კ.ფ-1	1875x2700	15
კ.ფ-2	1875x2700	15
ვ-12	2000x3100	17
ვ-13	2000x3100	17

მაღლივი კორპუსის კიბის დეტალური ნახაზი

ჭრილი 1-1

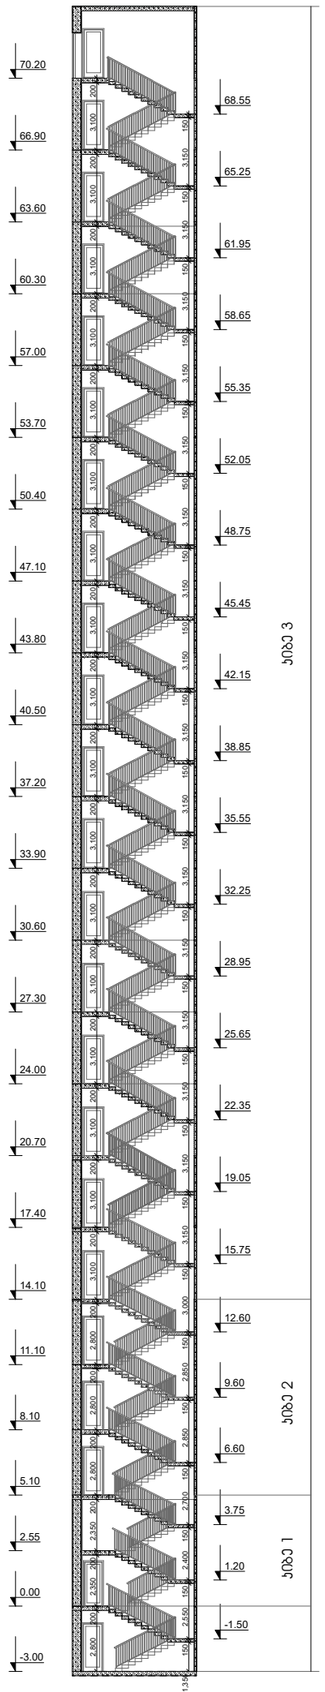

ჭრილი 2-2

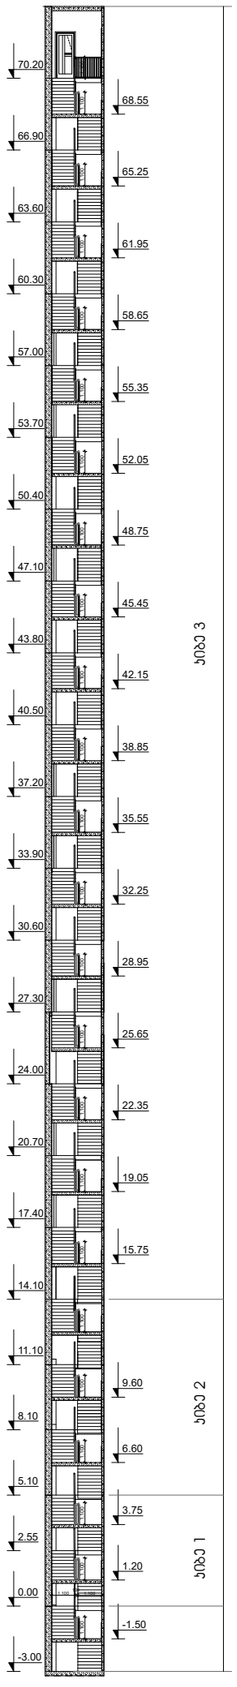

კიბე 1

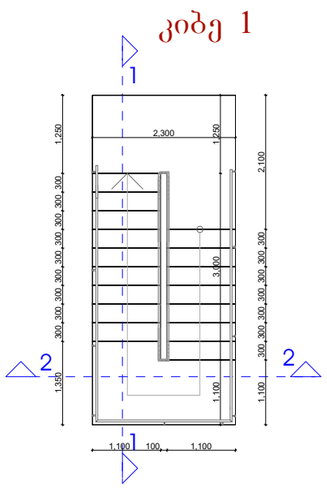

კიბე 2

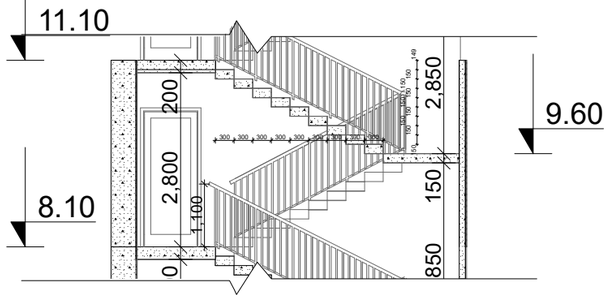

კიბე 1

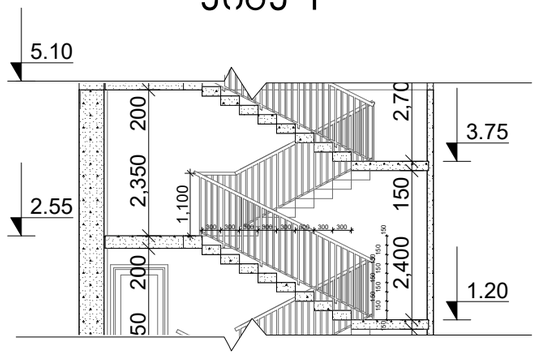

კიბე 3

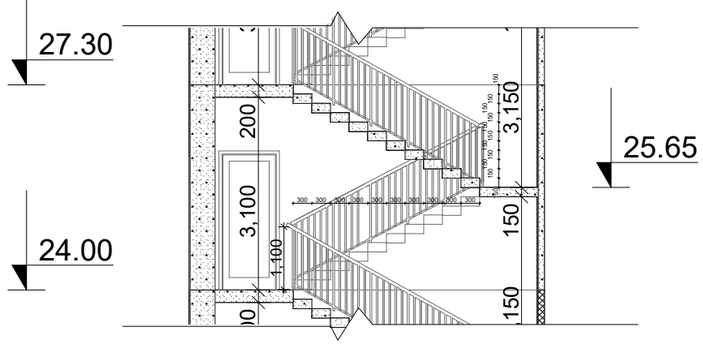

დამგეგმარებელი (არქიტექტურა)
ქუჩა № საფოსტო ინდექსი
ქალაქი ქვეყანა

ექსპლიკაცია:

მრავალბინიანი საცხოვრებელი სახლი

შენიშვნები

N		
1		
2		
3		
4		
5		
6		

08.04.17
CAD DWG FILE: TITLEBLOCK/IBC
შეასრულა ვოვა ქლიავიშვილი
შეამოწმა
სავტორო უფლებები ვოვა ქლიავიშვილი

სათაური

კიბის დეტალური ნახაზი

A-107

A2

საოფისე შენობის კიბის დეტალური ნახაზი

ჭრილი 2-2

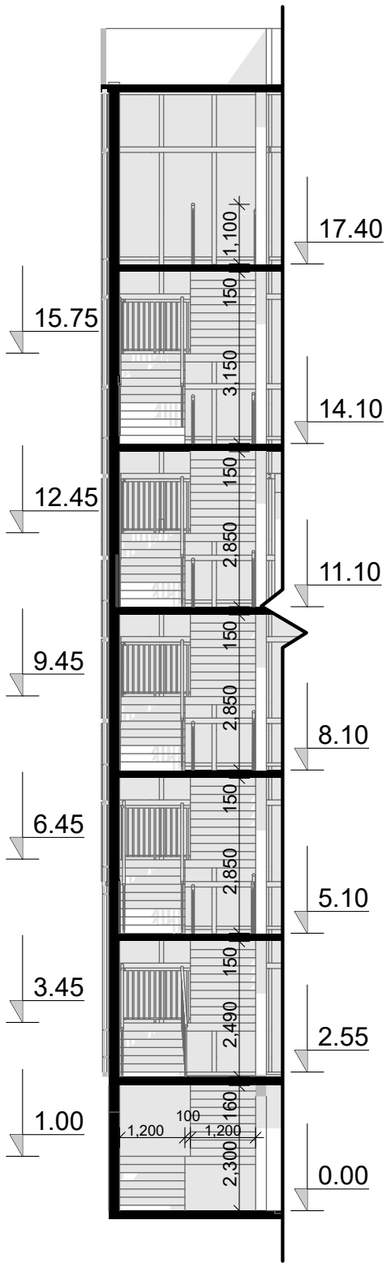

ჭრილი 1-1

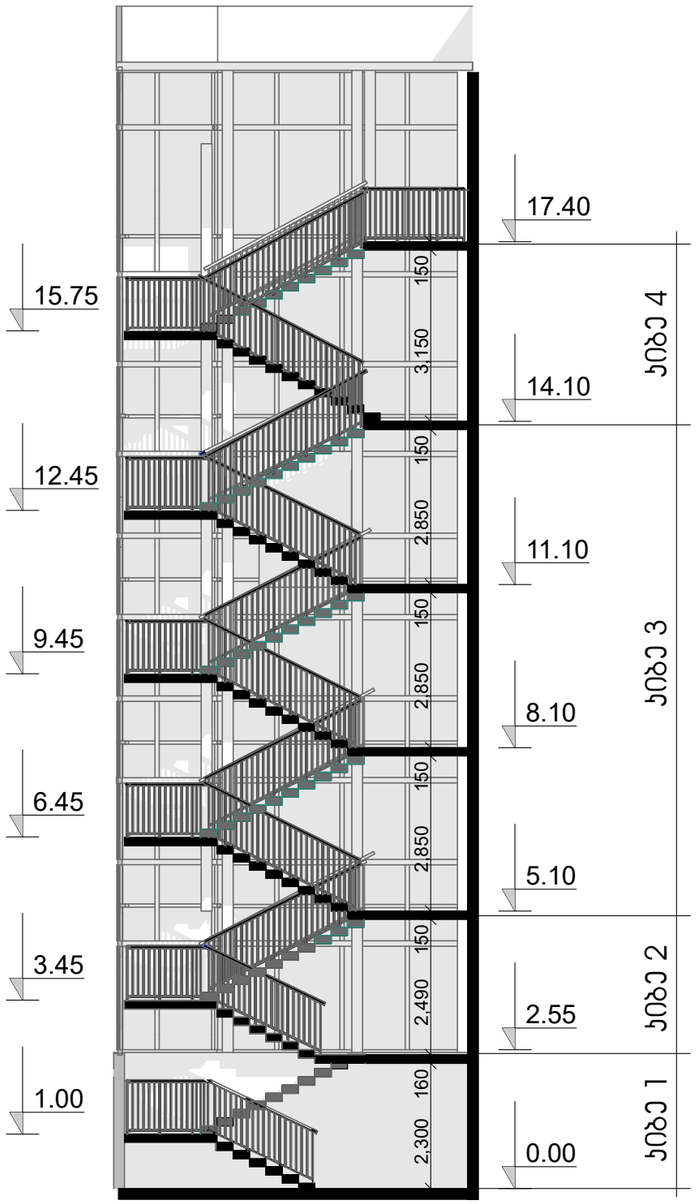

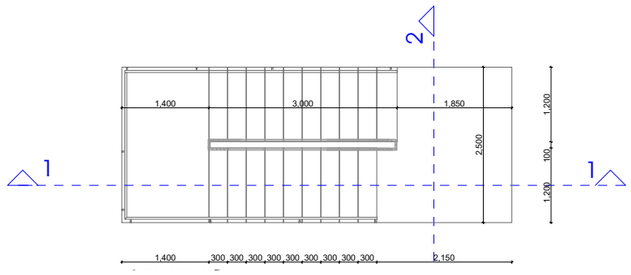

კიბე 1

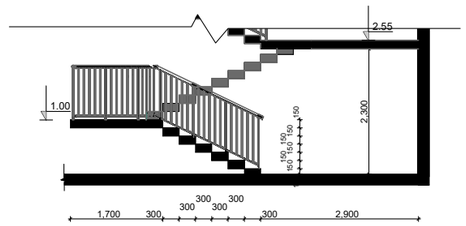

კიბე 2

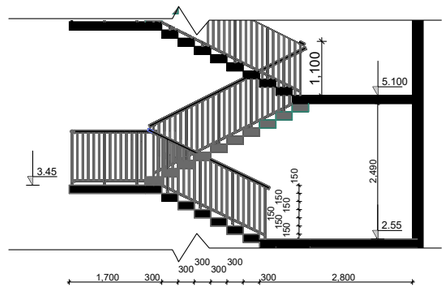

კიბე 3

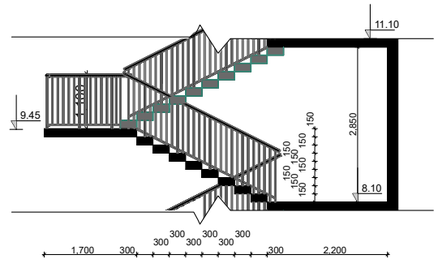

კიბე 4

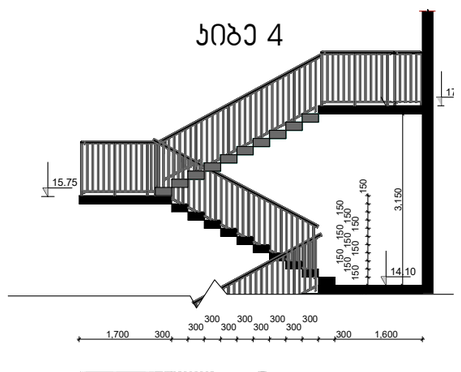

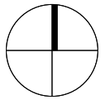

დამგეგმარებელი (არქიტექტურა)
ჭეჩა № საფოსტო ინდექსი
ქალაქი ქვეყანა

ექსპლიკაცია:

მრავალბინიანი საცხოვრებელი სახლი

შენიშვნები

N		
1		
2		
3		
4		
5		
6		

08.04.17

CAD DWG FILE: TITLEBLOCK/IBC

შეასრულა	პოპა ქლიერიშვილი
შეამოწმა	
საავტორო უფლებები	პოპა ქლიერიშვილი

სათაური

კიბის დეტალური ნახაზი

A-107

A2

შშმ ეტლის ზომების დეტალიზაცია

იატაკის თავისუფალი სივრცის ზომა იატაკის ზედაპირი უნდა იყოს მდგრადი და ანარეკლის იატაკის თავისუფალ სივრცეში დონის ცვლილება დაუშვებელია	T ფორმის მოსატრიალებელი სივრცე	ზომა და გადაფარვა
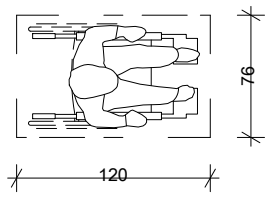	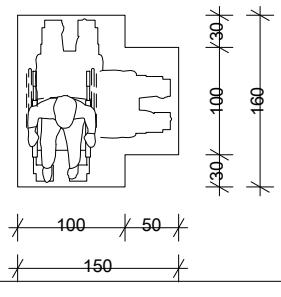	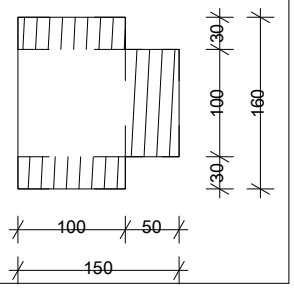
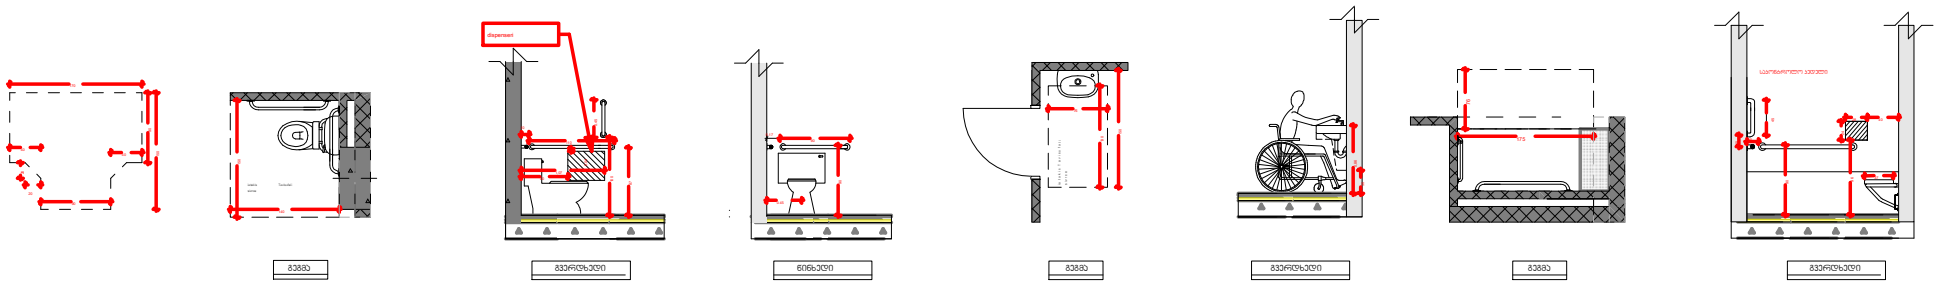
მისაწვდომი საპირფარეშოს დეტალიზაცია