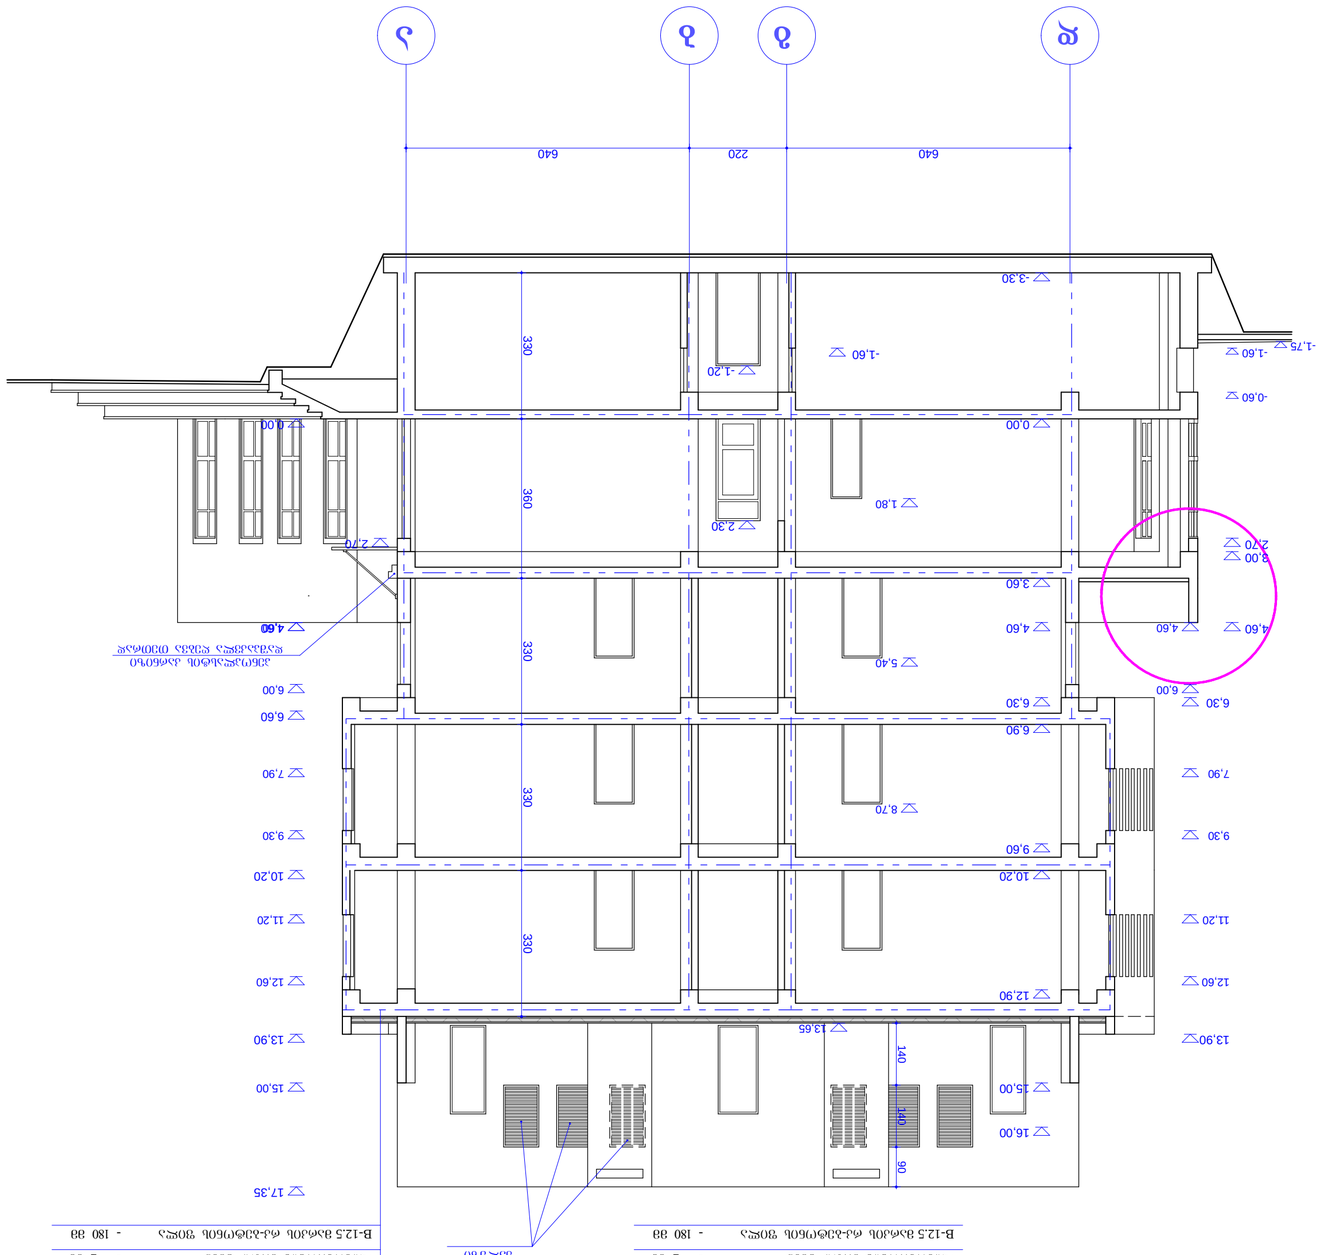

ტექნიკური ანგარიში	
ტექნიკური ანგარიში	
ტექნიკური ანგარიში	

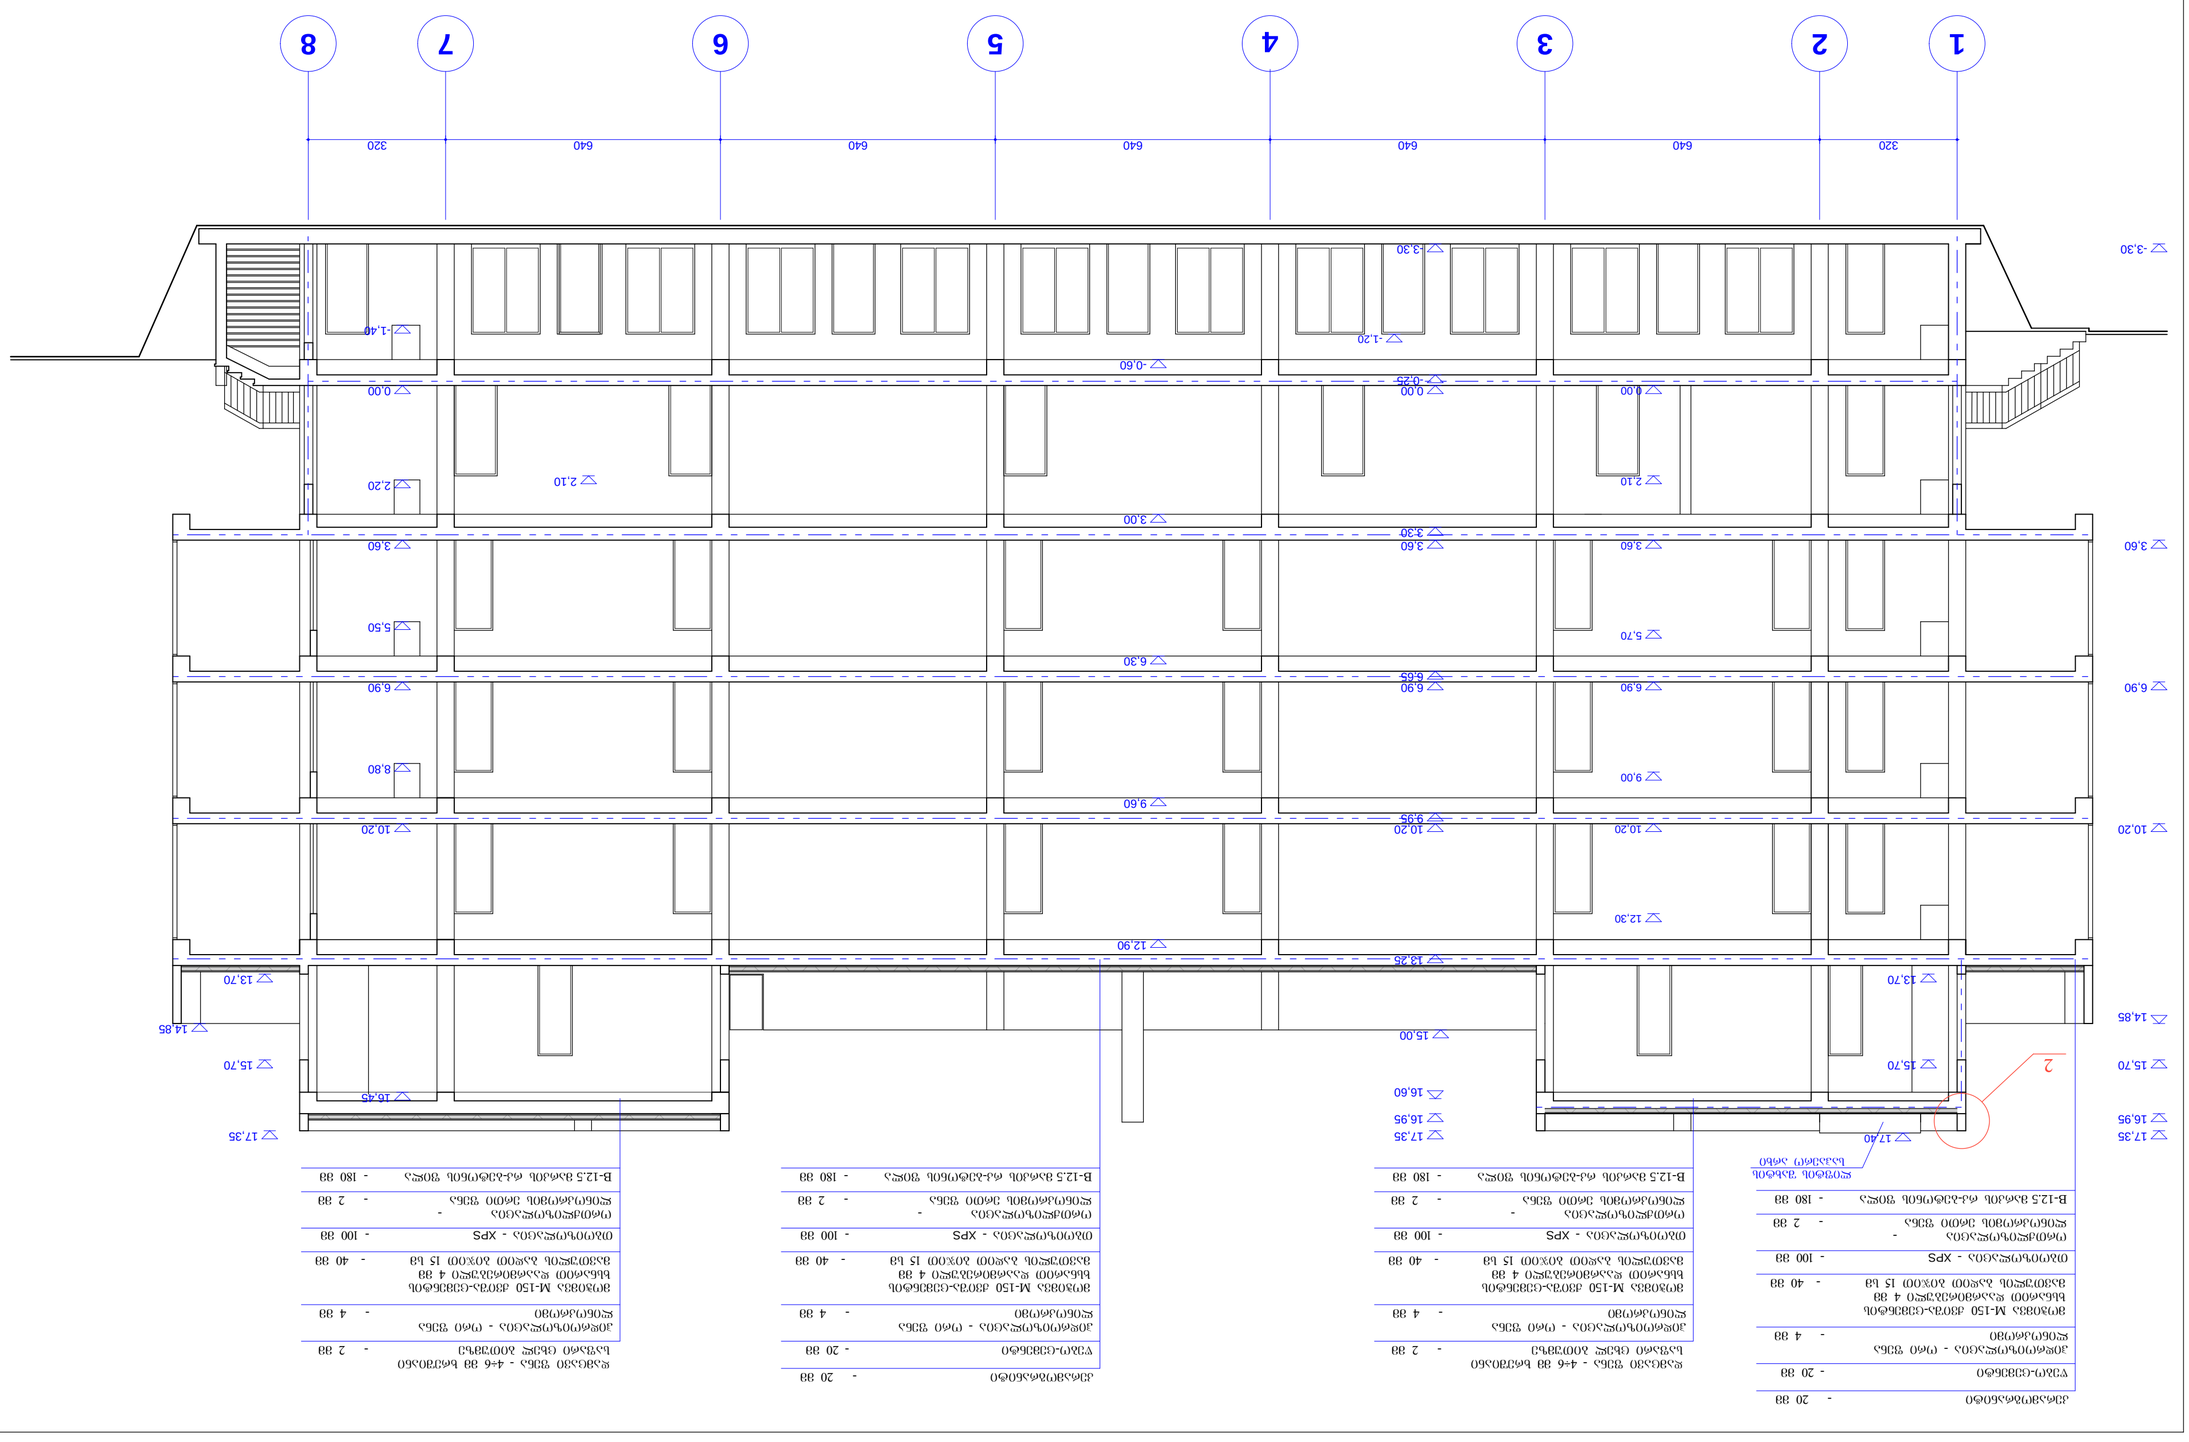

ქვედა ნიშნული	-3.30
ზედა ნიშნული	17.40

ჭრილი 3-3
მ 1 : 100


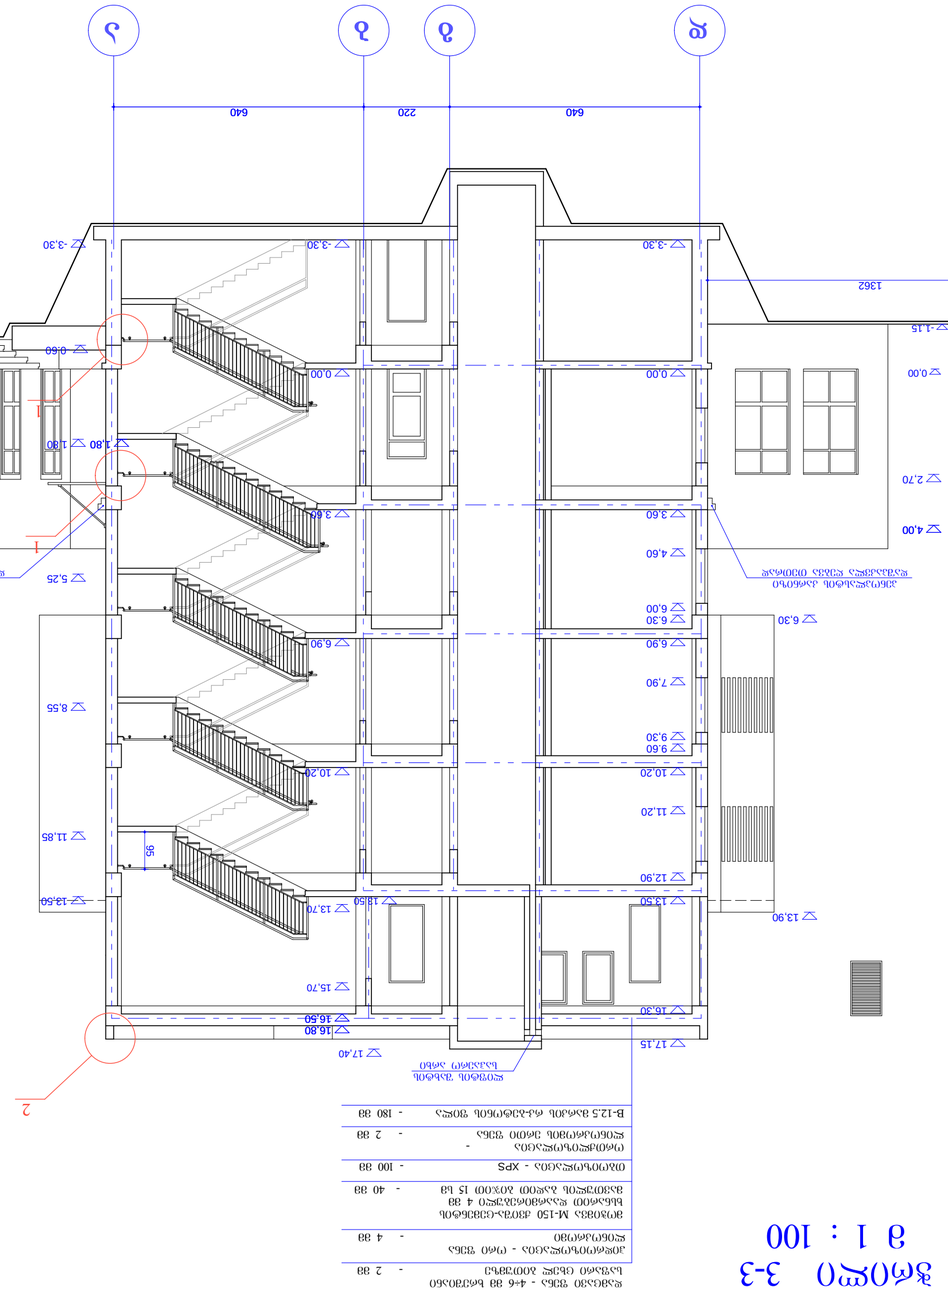


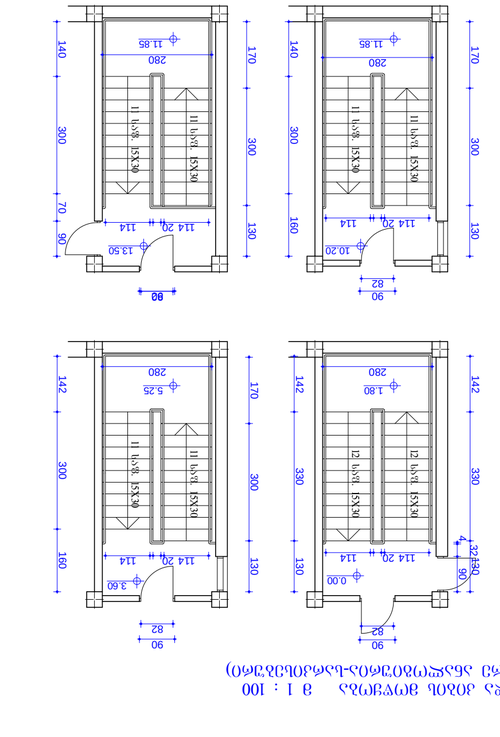
30x15=450
16 სტ 15X30
154
170
4
4
4

ფასადებისა და სახურავის ანაწყობის სტრუქტურული კვანძები

წანაზრებისთვის რაფის მოწყობა

ზომები მოცემულია მილიმეტრებში

კვანძი 3

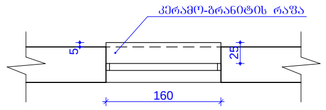

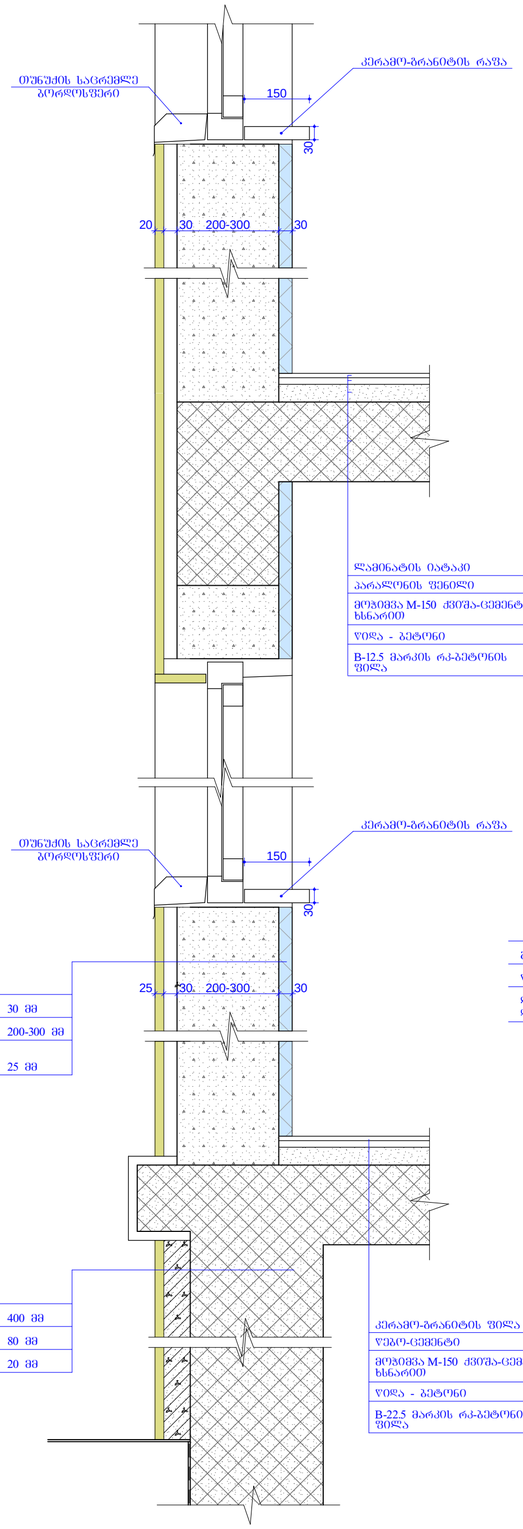

დამკვეთი	შპს „სულხან-საბა ორბელიანის სასწავლო უნივერსიტეტი	
საპროექტო ორგანიზაცია	შპს „ტრიადა-ს“ TRIADA-S Ltd	
პროექტის დასახელება	მრავალბინიანი საცხოვრებელი სახლის პროექტი (საქ. კოდი 01.14.05.008.196)	
მისამართი	თბილისი, ა. პოლიტკოვსკაიას (ჯიძიას) ქუჩა, № 40	
თანამდებობა	გვარი	ხელმოწერა
დირექტორი	თ. ხიდასელი	
პროექტის ავტორები	თ. ზანდარაშვილი	
	თ. ხიდასელი	
არ. მთ. არქიტ.	თ. ზანდარაშვილი	
დაამუშავა	თ. ხიდასელი	
ნახაზი	ფასადების და სახურავის ანაწყობის სტრუქტურული კვანძები	
ფორმატი	მასშტაბი	თარიღი
A 3	1:100	10.2020
		ა -12