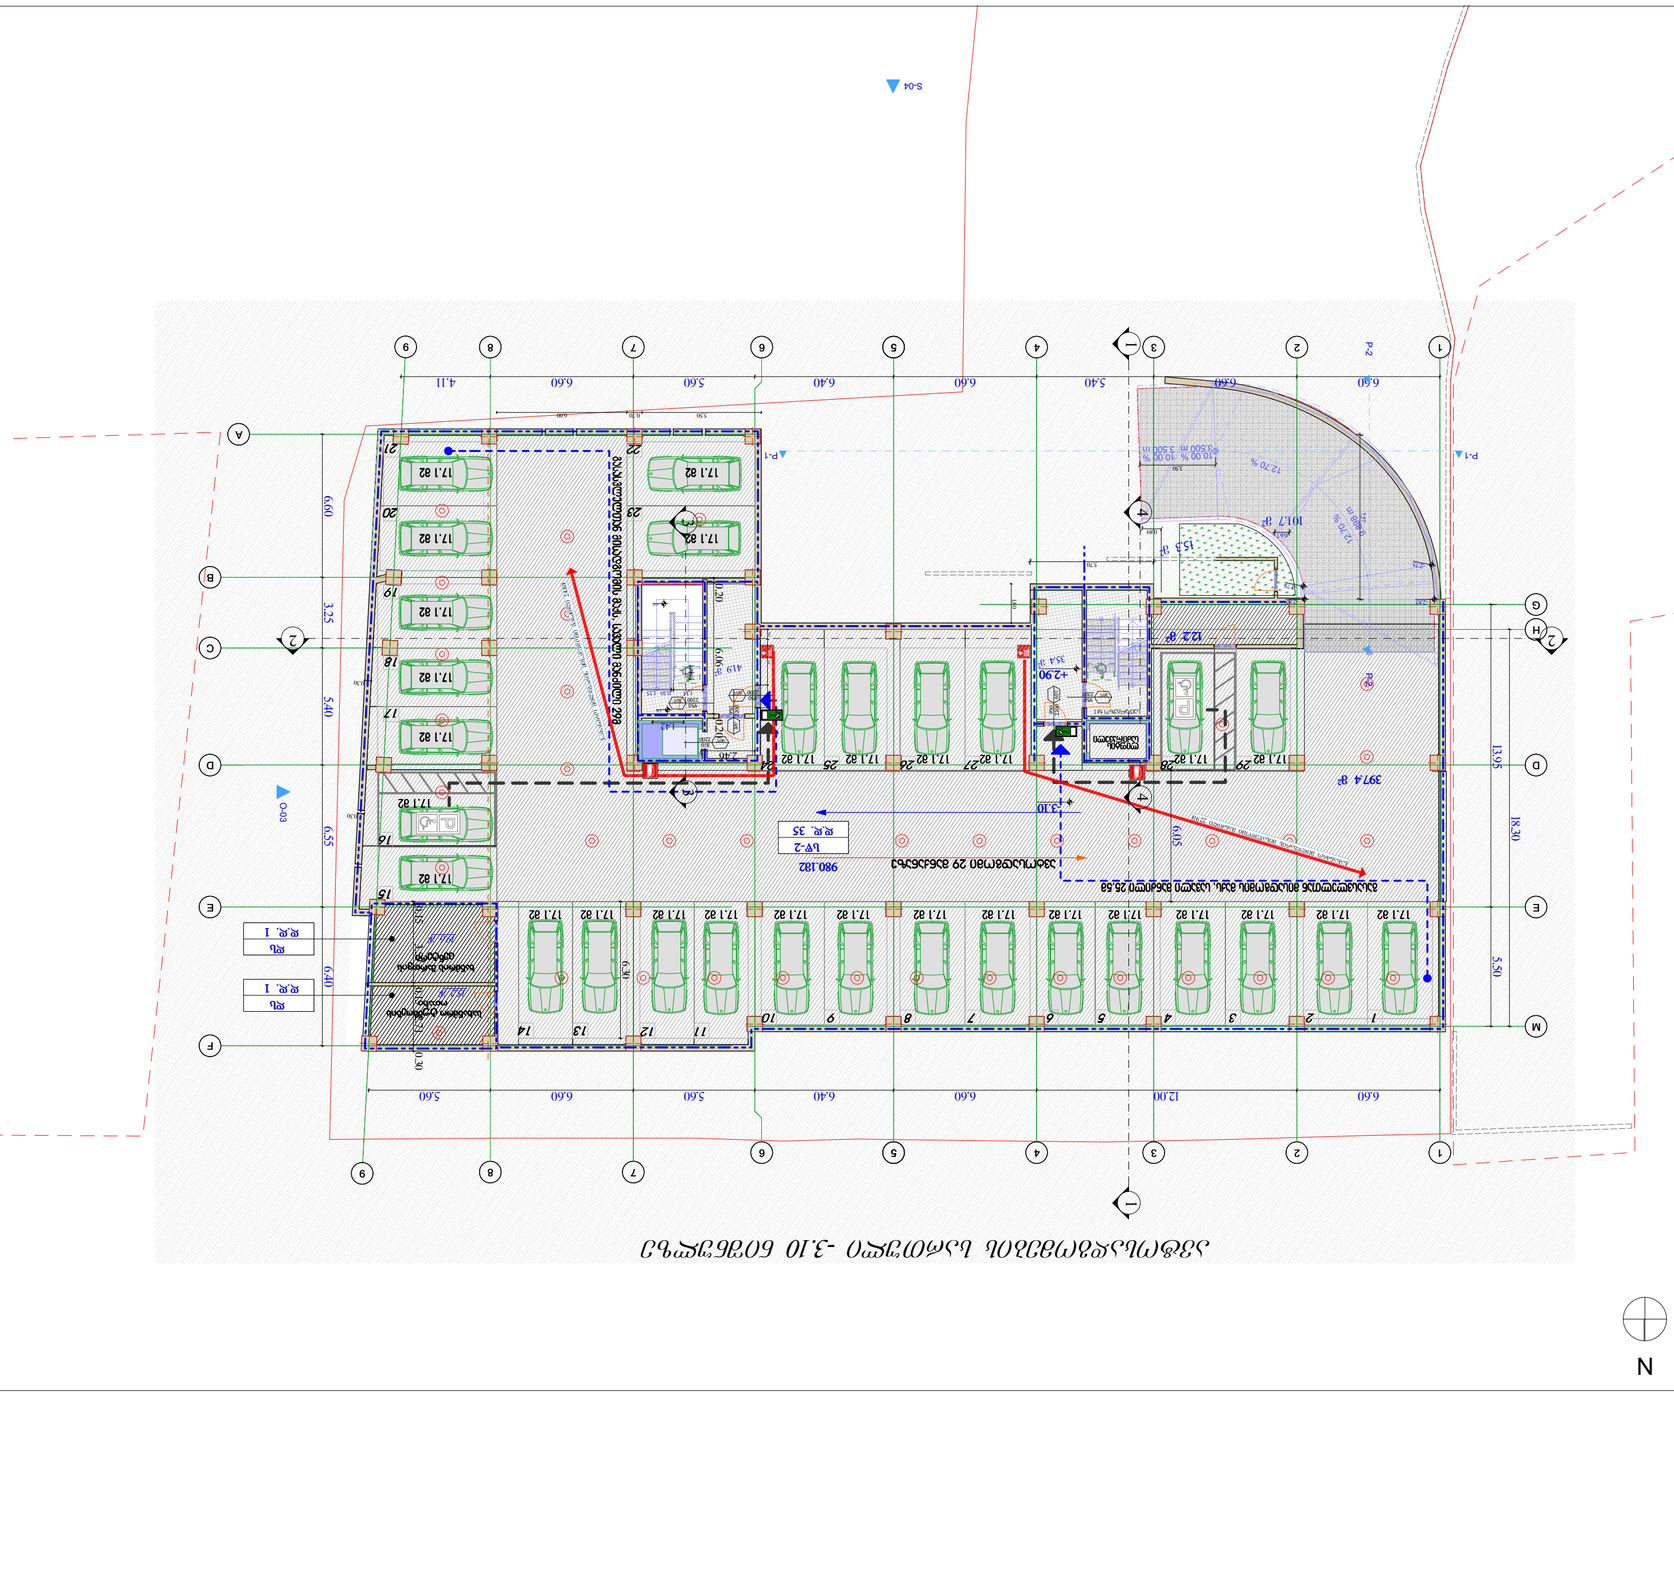
დაზუსტებული ტექნიკურ - ეკონომიკური მაჩვენებლები (მეათედების სიზუსტით).:

.მიწის ნაკვეთის ფართობი (კვ.მ).: 2500.0
.განაშენიანების ფართობი (კვ.მ).: 1316.2
.საერთო ფართობი (კვ.მ).: 12689.3
.საცხოვრებელი ფართობი (კვ.მ).: 7340.6
.კომერციული ფართობი (კვ.მ).: 892.2
.საზაფხულო ფართობი (კვ.მ).: 1753.9
.კიბის უჯრედისა და სადარბაზოს ფართობი (კვ.მ).: 1722.5
.ავტოსადგომის ფართობი (კვ.მ).: 980.1
.სამშენებლო მოცულობა (კუბ.მ).: 30156.5
.0.00 ნიშნულის ზევით (კუბ.მ).: 26700.0
.0.00 ნიშნულის ქვევით (კუბ.მ).: 3456.5
.შენობა-ნაგებობის კონსტრუქციული სიმაღლე (მ).: 42,7
.0.00 ნიშნულის ზევით (მ).: 39,4
.0.00 ნიშნულის ქვევით (მ).: 3,3
.კ1 განაშენიანების კოეფიციენტის საანგარიშო ფართობი (კვ.მ და ასახული კოეფიციენტში). : 1029.8/2500=0.4
.კ2 განაშენიანების ინტენსივობის კოეფიციენტის საანგარიშო ფართობი (კვ.მ და ასახული კოეფიციენტში). : 10766.1/2500=4.3
.კ3 გამწვანების კოეფიციენტის საანგარიშო ფართობი (კვ.მ და ასახული კოეფიციენტში). : 400.7/2500=0.2


N
1
2
3
4
5
6
7
8
9
A
B
C
D
E
F
G
H
M
1
2
3
4
5
6
7
8
9
10
11
12
13
14
15
16
17
18
19
20
21
22
23
24
25
26
27
28
29
6.60
6.40
5.60
6.00
5.40
4.11
6.60
6.40
5.60
6.40
6.60
12.00
6.60
3.25
5.40
6.55
6.60
6.40
13.95
18.30
5.50
17.1.82
397.4 ㎡
152 ㎡
101.7 ㎡
122 ㎡
354 ㎡
415 ㎡
606 ㎡
12.70 %
10.00 %
3.50 m
980.182
P-1
P-2
S-04
S-03
W-05
+290
-310
-30
-30
-30




















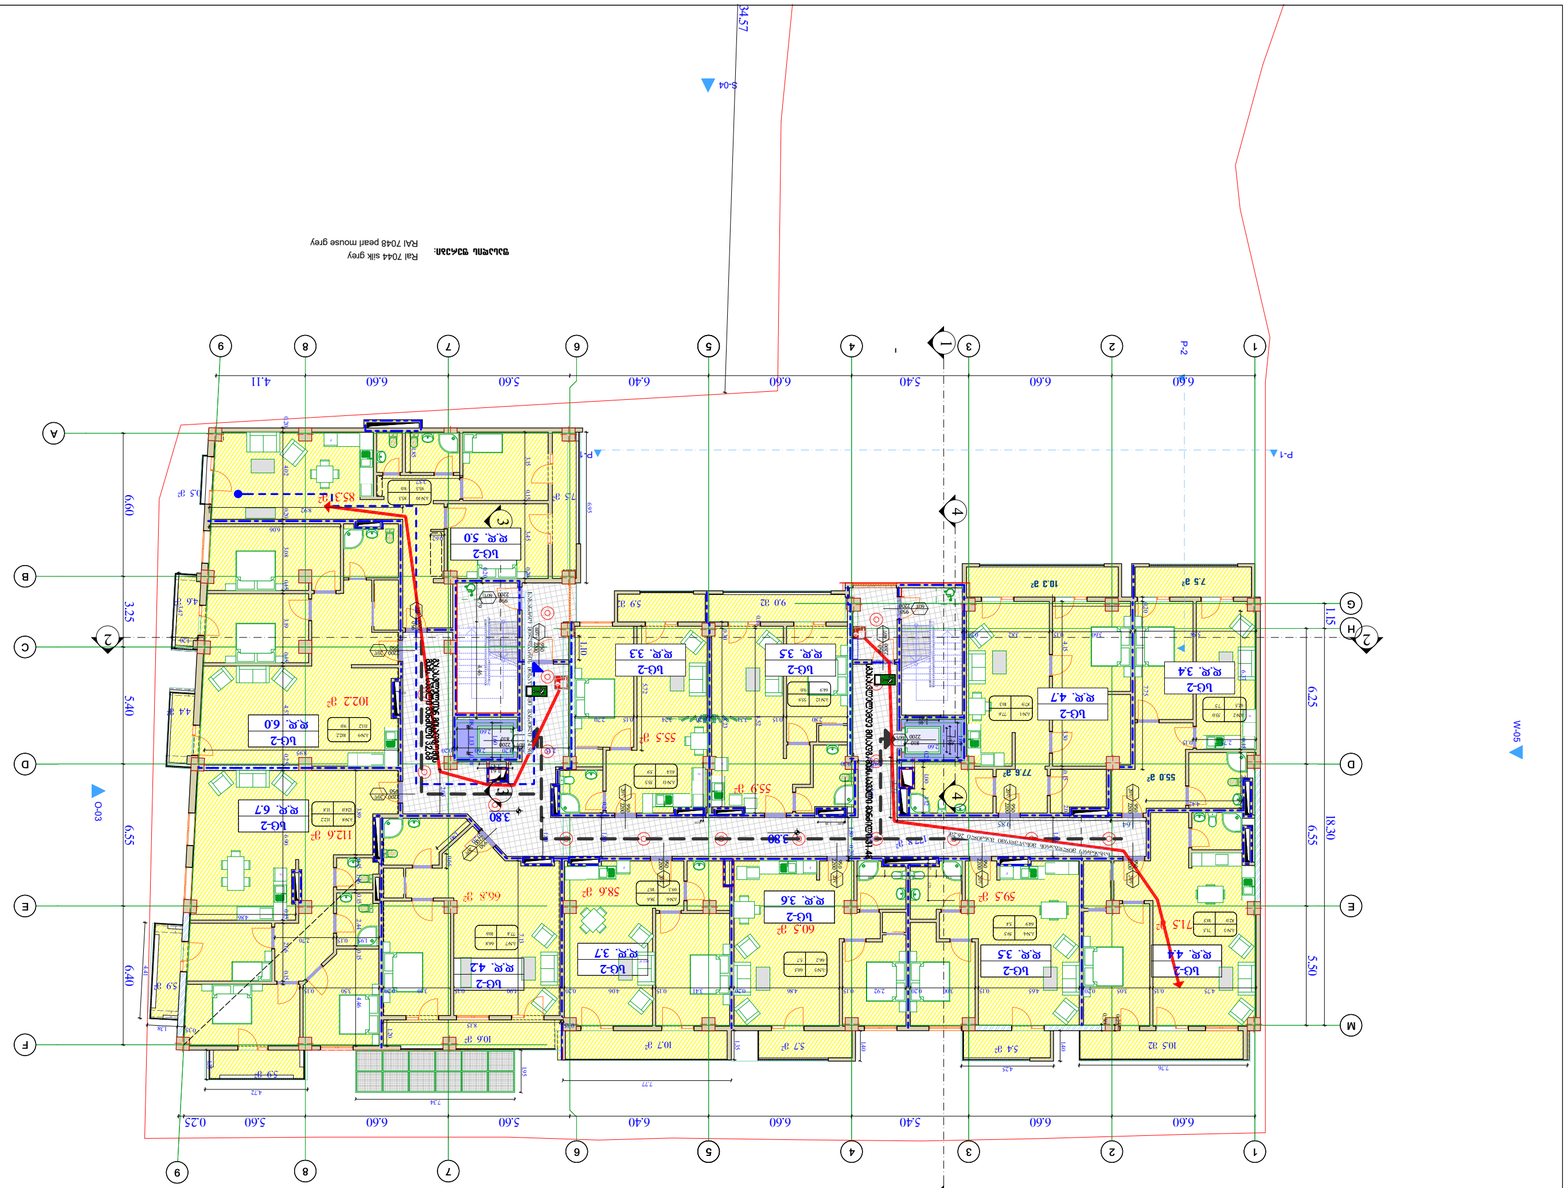
Fail 7044 silk grey
RAL 7048 pearl mouse grey

/// სართულის გეგმა 7.10 ნიშნულზე

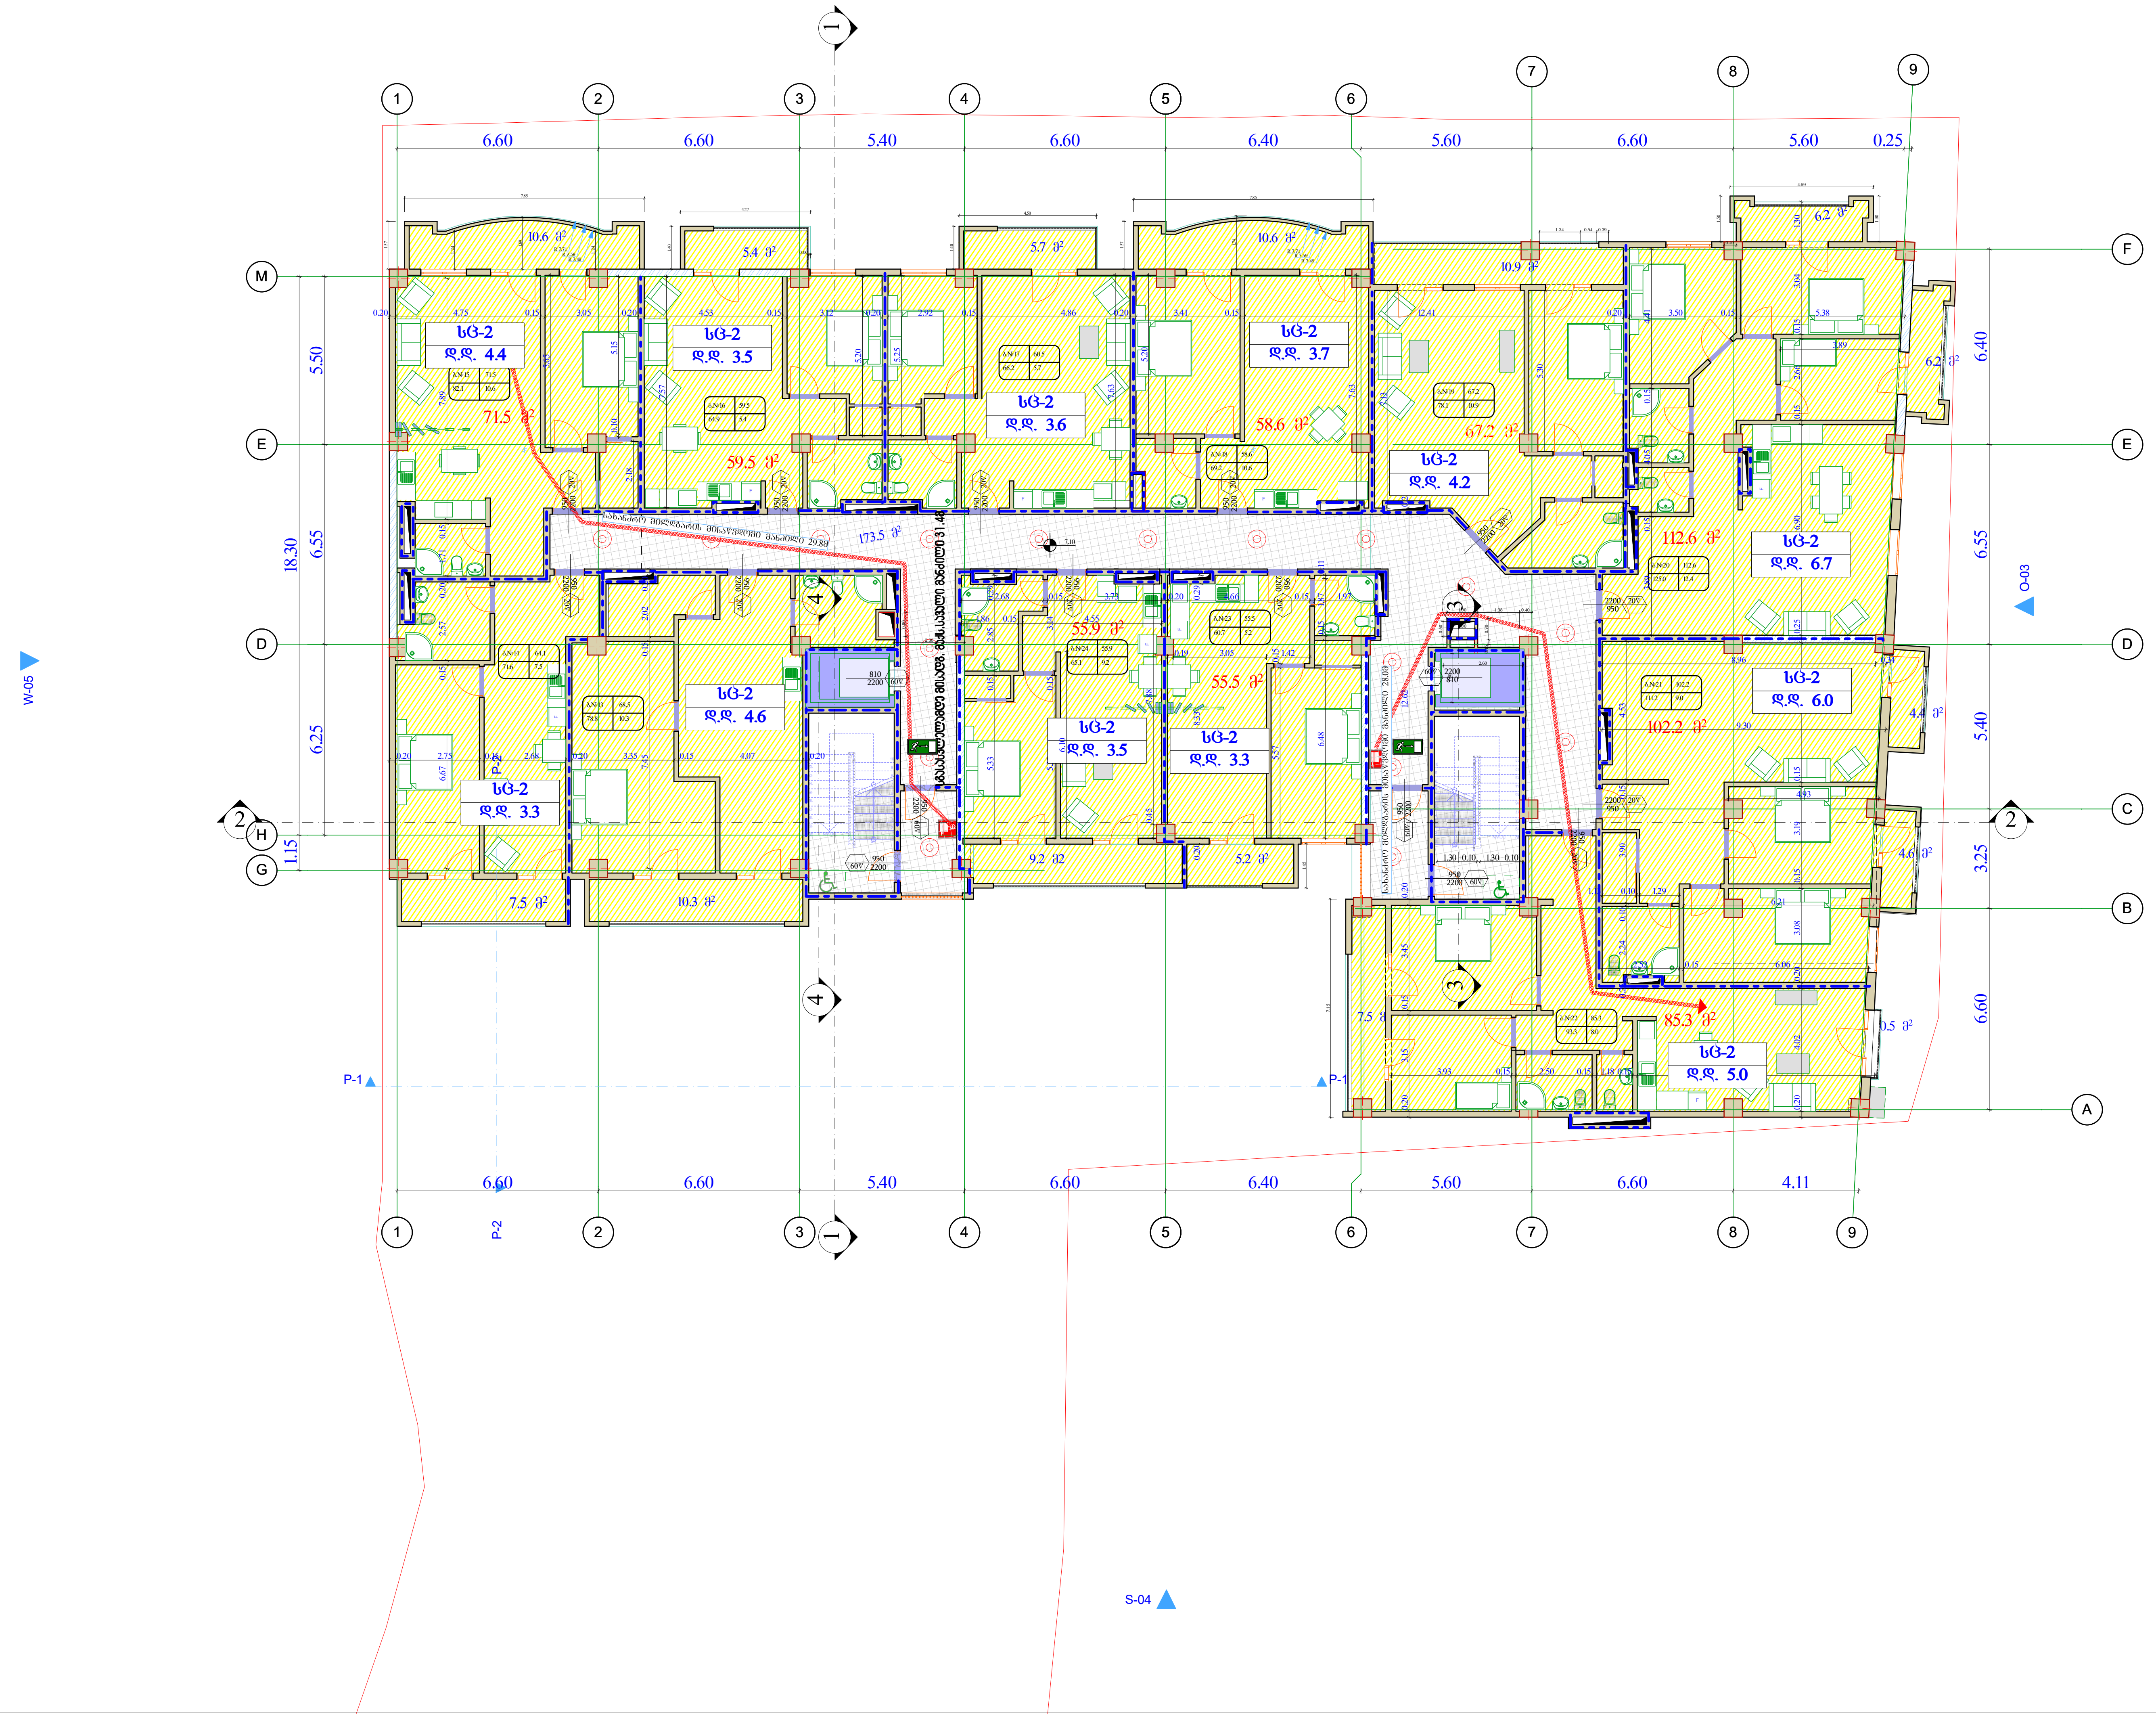

ფორმატი	დაკვეთა №	ფაილის სახელი
A-2		

ექსპლიკაცია

დაკავებულობის დატვირთვა მთელი სართულისათვის

სც-2
დ.დ. 52.0

პირობითი აღნიშვნები

- საკადასტრო საზღვარი
- დაკავებულობის ჯგუფი (ქვეჯგუფი) დაკავებულობის დატვირთვა
- კარის აღნიშვნა
- ავტოსამხეფი
- ღიობი ფილაში
- სტრუქტურული ანაწყობის (კედლის) ხანძარმედეგობის ხარისხი 1 საათი
- სტრუქტურული ანაწყობის (კედლის) ხანძარმედეგობის ხარისხი 2 საათი
- დამხმარე ჯგუფი დხ
- სასაწყობო დაკავებულობა სწ
- სავაჭრო დაკავებულობა სვ
- საცხოვრებელი დაკავებულობა სც2
- გასასვლელამდე სავალი მანძილი
- მისაწვდომი სვლაგზა
- უსაფრთხო ზონა
- გასასვლელი
- მილდგარი
- სახანძრო მილსადენთან მისადგომი სავალი მანძილი
- სახანძრო ჰიდრანტი
- ხელის ცეცხლსაქრობი

შენიშვნები:

1/ ზომები მოცემულია მეტრებში

პროექტის სახელწოდება

ქ. თბილისში, სოფელი დიღომი ,,ჩალიპირები"/ (ნაკვ. ს/კ 01.72.14.094.820) მრავალფუნქციური საცხოვრებელი კომპლექსის პროექტი (არქიტექტურული ნაწილი)

თანამდებობა	გვარი	ხელმოწერა
დირექტორი	გ.ბერიძე	
მთ. არქიტ.	გ.გურგენიძე	
არქიტექტორი	თ.გურგენიძე	
შეასრულა		
შეამოწმა		


დამკვეთი:

შ.პ.ს. უ მ ბ (UMB) 406197770

მისამართი: ქალაქ თბილისი, პარკეთილის მეურნეობის დასახლება, მეგობრობის ქუჩის I ჩიხი №4 მიმდებ.

მასშტაბი	1:200
თარიღი	

სტადია	ფურცელი	ფურცლები
	ა-2	

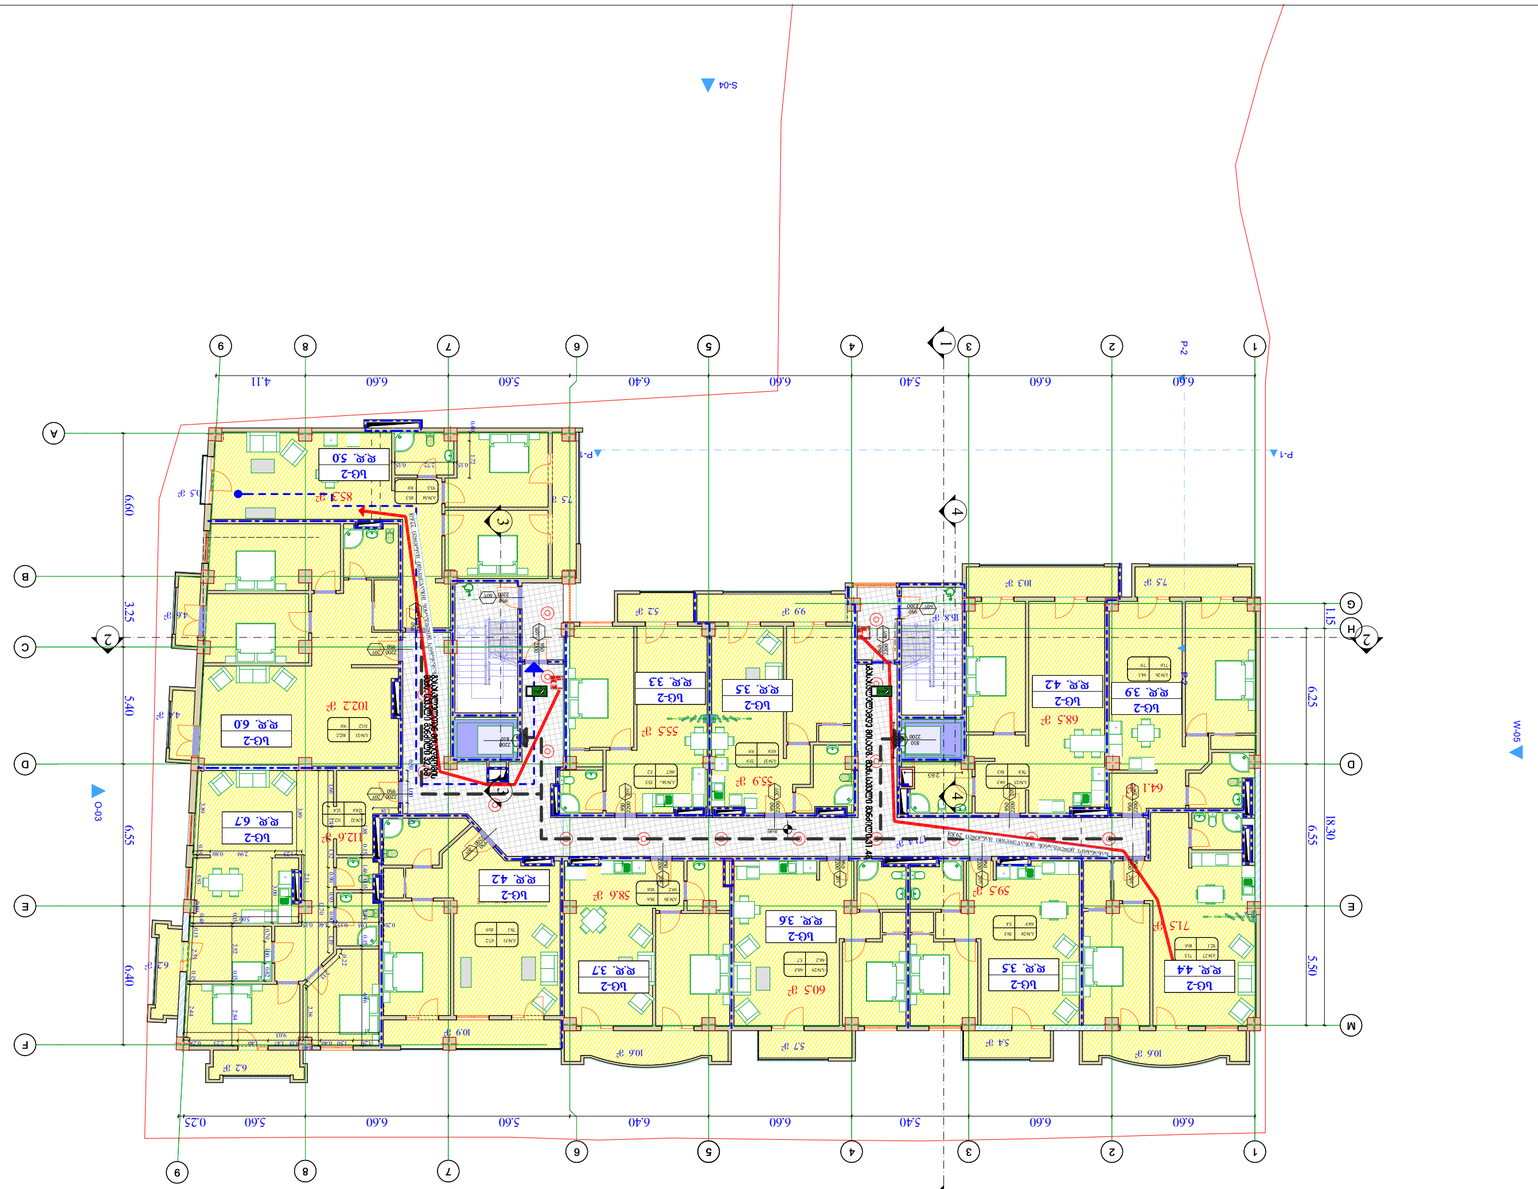
















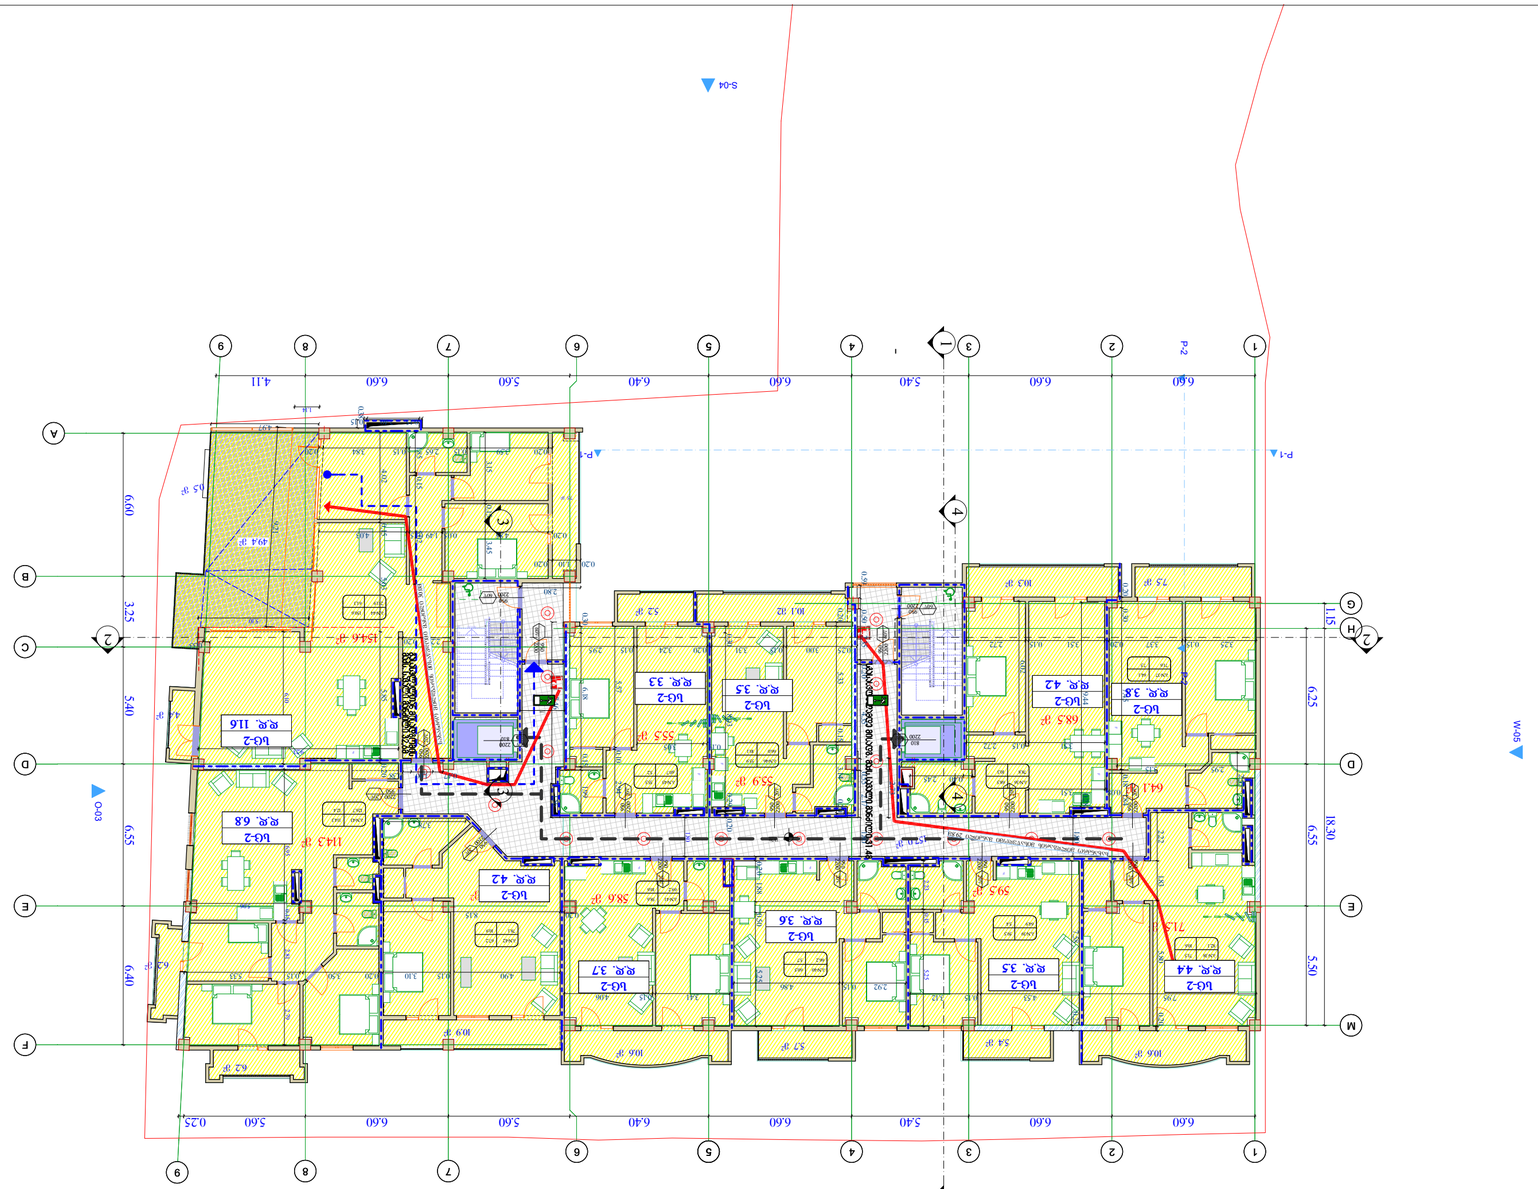





VI სართულის გეგმა 17.00 ნიშნულზე

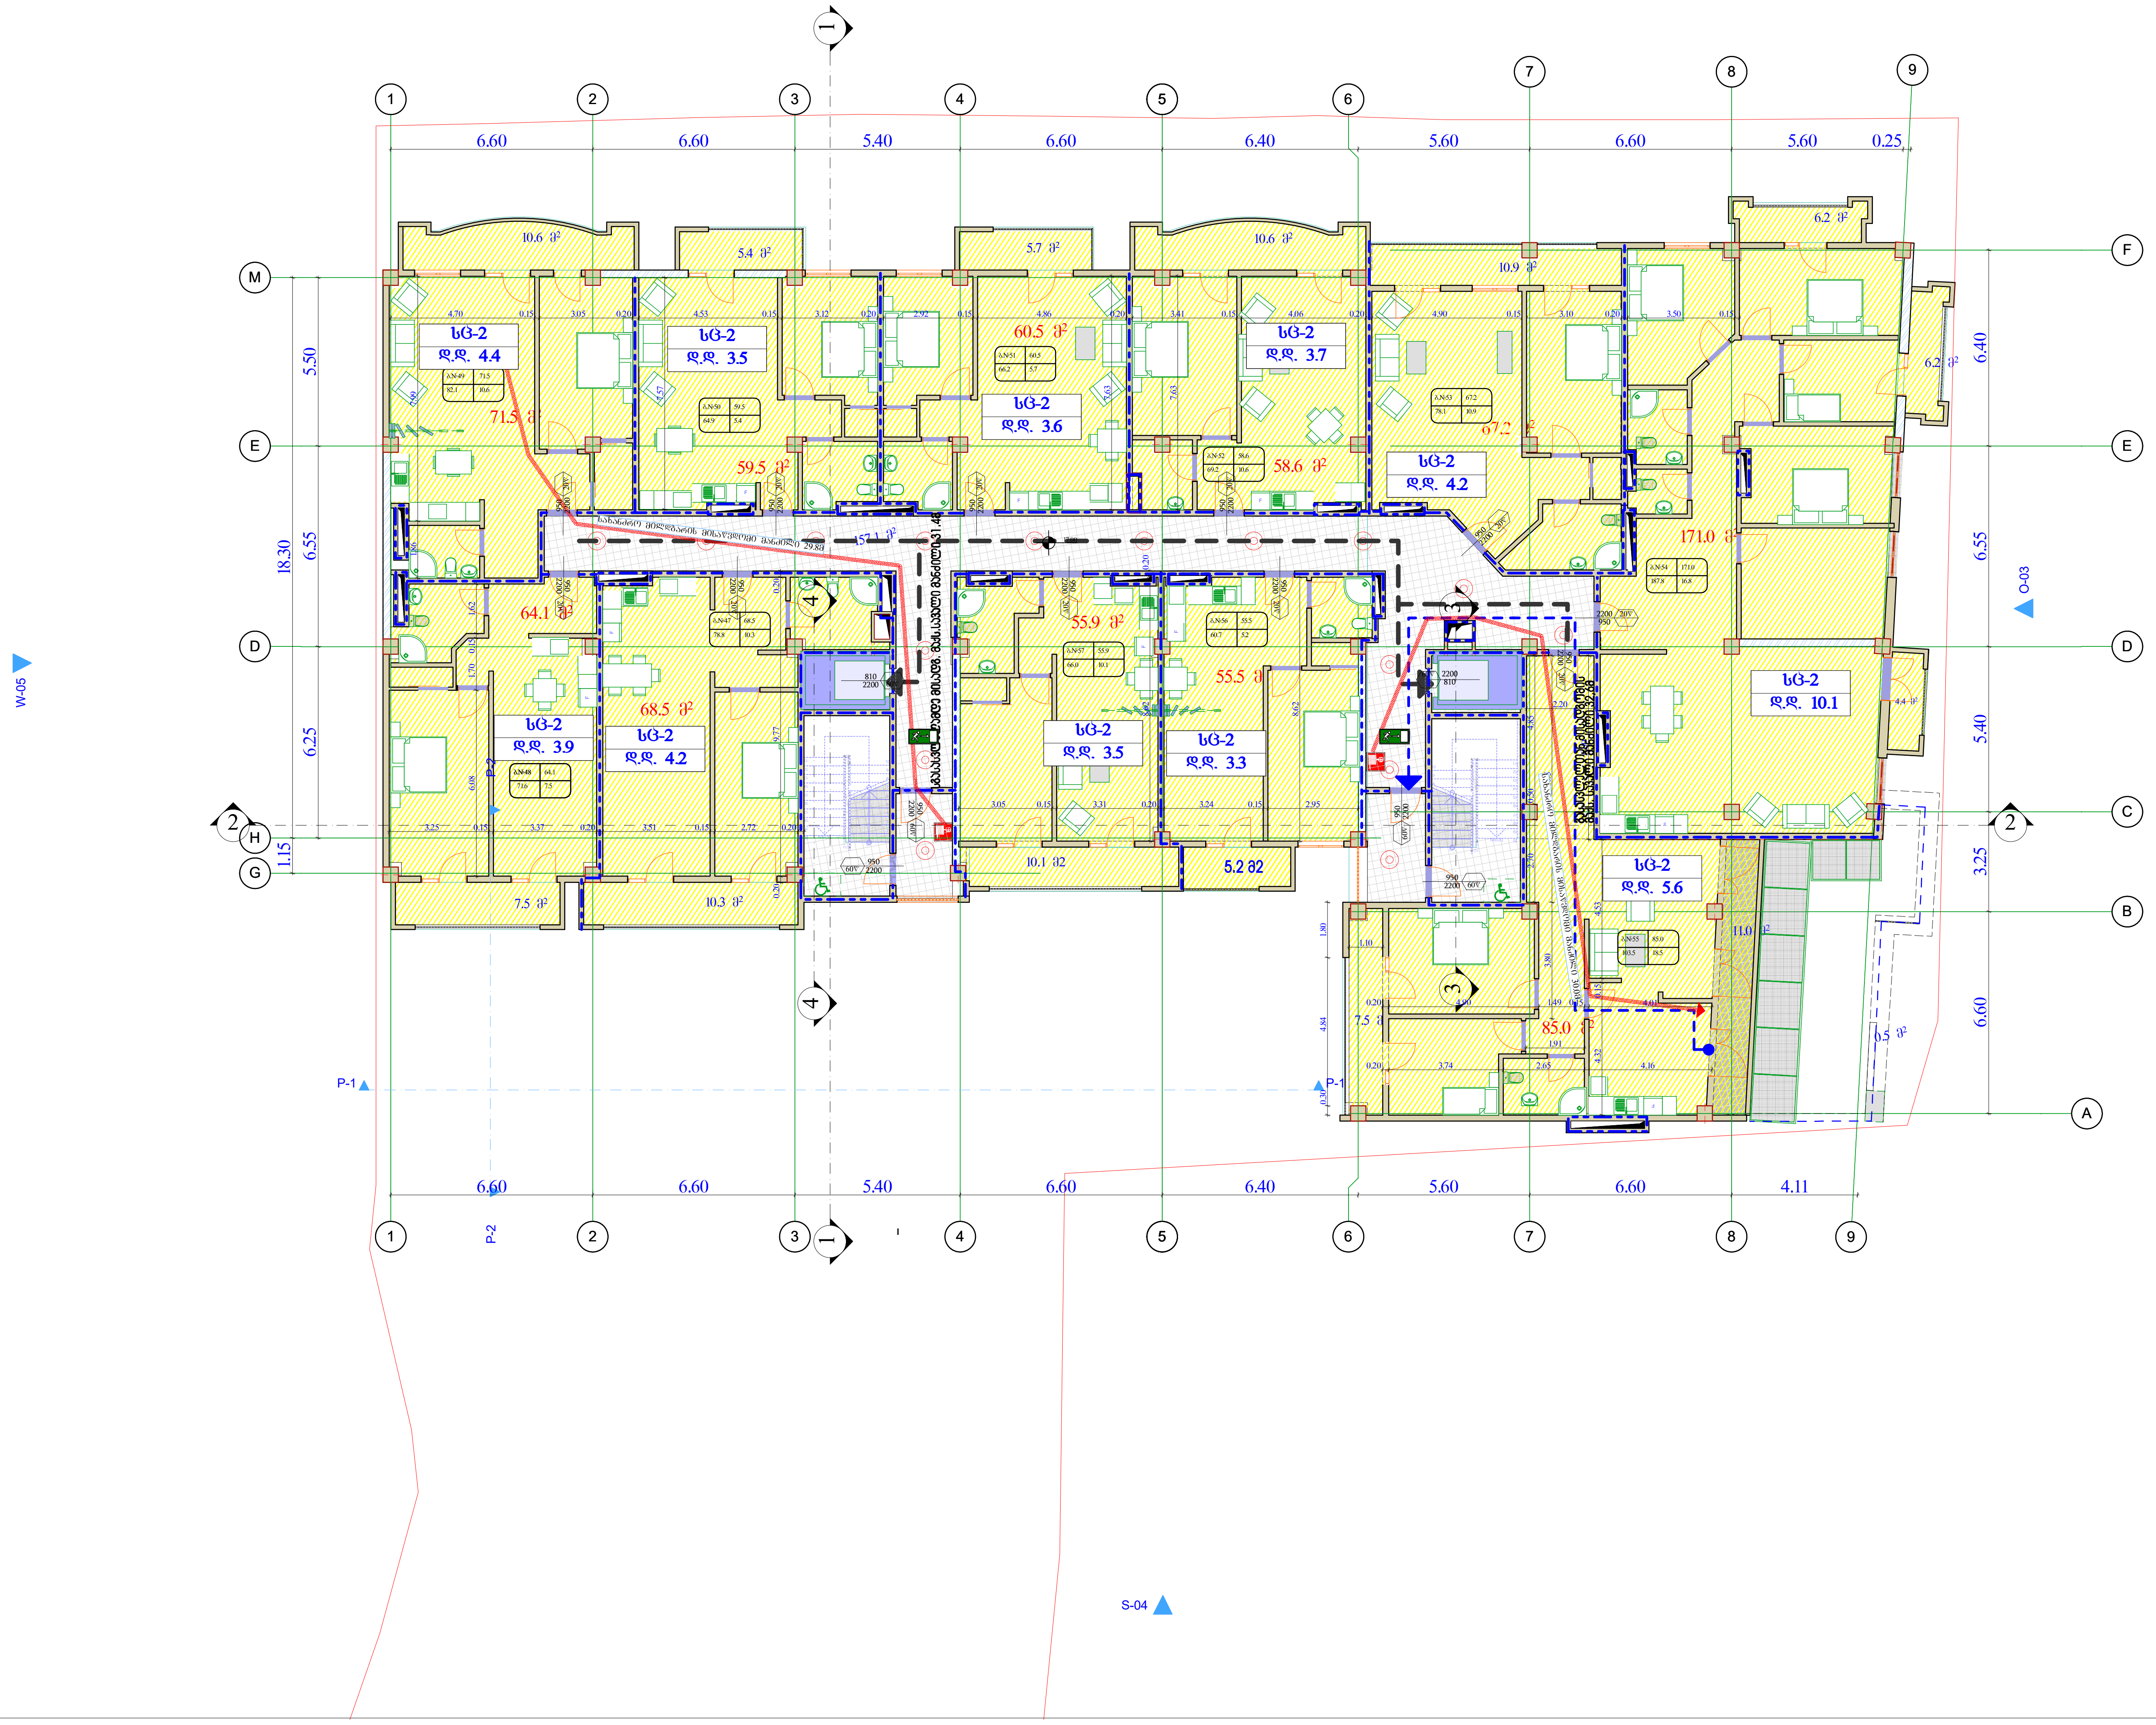

ფორმატი	დაკვეთა №	ფაილის სახელი
A-2		

ექსპლიკაცია

დაკავებულობის დატვირთვა მთელი სართულისათვის

სც-2
დ.დ. 50.1

პირობითი აღნიშვნები

- საკადასტრო საზღვარი
- დაკავებულობის ჯგუფი (ქვეჯგუფი) დაკავებულობის დატვირთვა
- კარის აღნიშვნა
- ავტოსამხედი
- დიობი ფილაში
- სტრუქტურული ანაწყობის (კედლის) ხანძარმედეგობის ხარისხი 1 საათი
- სტრუქტურული ანაწყობის (კედლის) ხანძარმედეგობის ხარისხი 2 საათი
- დამხმარე ჯგუფი დხ
- სასაწყობო დაკავებულობა სწ
- სავაჭრო დაკავებულობა სვ
- საცხოვრებელი დაკავებულობა სც2
- გასასვლელამდე სავალი მანძილი
- მისაწვდომი სვლაგზი
- უსაფრთხო ზონა
- გასასვლელი
- მილდგარი
- სახანძრო მილდგარებთან მისადგომი სავალი მანძილი
- სახანძრო ჰიდრანტი
- ხელის ცეცხლსაქრობი

შენიშვნები:

1/ ზომები მოცემულია მეტრებში

პროექტის სახელწოდება

ქ. თბილისში, სოფელი დიღომი
,,ჩალისპირები"/ (ნაკვ. ს/კ 01.72.14.094.820)
მრავალფუნქციური საცხოვრებელი
კომპლექსის პროექტი
(არქიტექტურული ნაწილი)

თანამდებობა	გვარი	ხელმოწერა
დირექტორი	გ.ბერიძე	
მთ. არქიტ.	გ.გურგენიძე	
არქიტექტორი	თ.გურგენიძე	
შეასრულა		
შეამოწმა		

დამკვეთი:


შ.პ.ს. უ მ ბ (UMB) 406197770

მისამართი: ქალაქ თბილისი, ვარკეთილის მეურნეობის დასახლება, მეგობრობის ქუჩის I ჩიხი №4 მიმდებ.

მასშტაბი	1:200
თარიღი	

სტადია	ფურცელი	ფურცლები
	ა-2	

VII სართულის გეგმა 20.30 ნიშნულზე

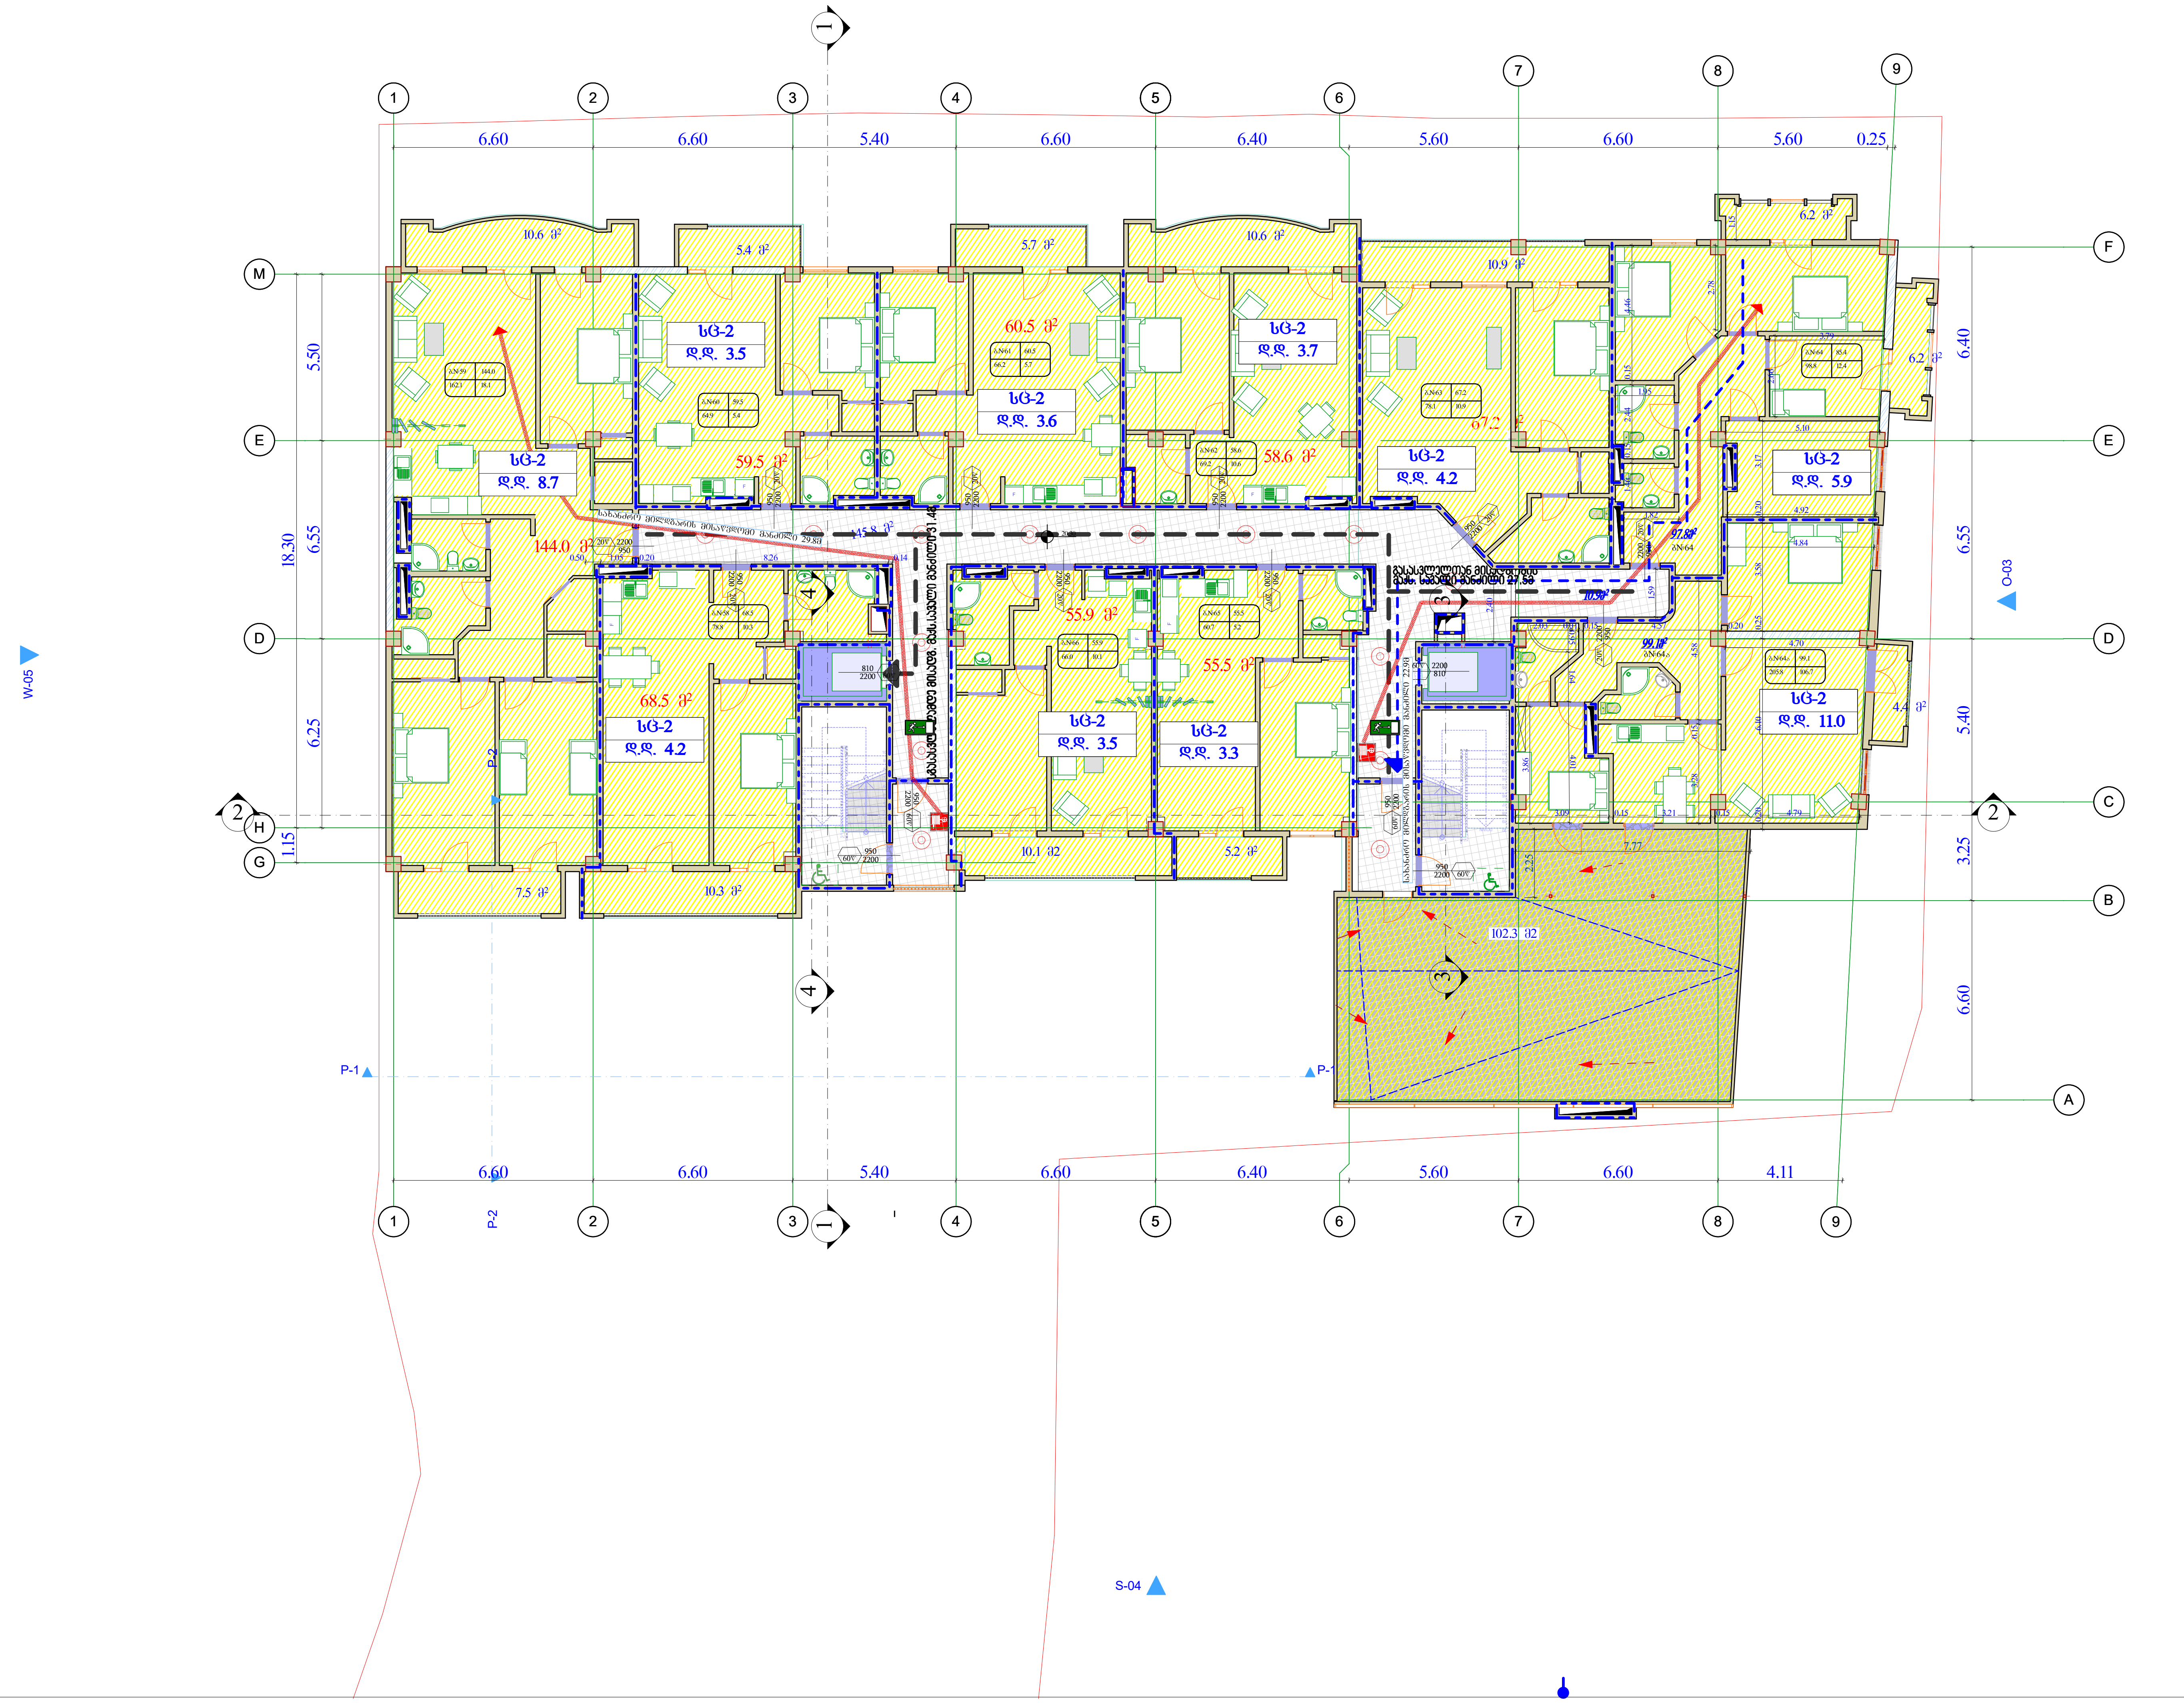

ფორმატი	დაკვეთა №	ფაილის სახელი
A-2		

ექსპლიკაცია

დაკავებულობის დატვირთვა მთელი სართულისთვის

სც-2
დ.დ. 51.6

პირობითი აღნიშვნები

- საკადასტრო საზღვარი
- დაკავებულობის ჯგუფი (ქვეჯგუფი) დაკავებულობის დატვირთვა
- კარის აღნიშვნა
- ავტოსაშხეფი
- ღიობი ფილაში
- სტრუქტურული ანაწყობის (კედლის) ხანძარმედეგობის ხარისხი 1 საათი
- სტრუქტურული ანაწყობის (კედლის) ხანძარმედეგობის ხარისხი 2 საათი
- დამხმარე ჯგუფი დხ
- სასაწყობო დაკავებულობა სწ
- სავაჭრო დაკავებულობა სვ
- საცხოვრებელი დაკავებულობა სც2
- გასასვლელამდე სავალი მანძილი
- მისაწვდომი სვლაგზი
- უსაფრთხო ზონა
- გასასვლელი
- მილდგარი
- სახანძრო მილდგარებთან მისადგომი სავალი მანძილი
- სახანძრო ჰიდრანტი
- ხელის ცეცხლსაქრობი

შენიშვნები:

1/ ზომები მოცემულია მეტრებში

პროექტის სახელწოდება

ქ. თბილისში, სოფელი დიღომი „ჩალიპირები"/ (ნაკვ. ს/კ 01.72.14.094.820) მრავალფუნქციური საცხოვრებელი კომპლექსის პროექტი (არქიტექტურული ნაწილი)

თანამდებობა	გვარი	ხელმოწერა
დირექტორი	გ.ბერიძე	
მთ. არქიტ.	გ.ზურბენიძე	
არქიტექტორი	თ.ზურბენიძე	
შეასრულა		
შეამოწმა		


დამკვეთი:


შ.პ.ს. უ მ ბ (UMB) 406197770

მისამართი: ქალაქ თბილისი, ვარკეთილის მეურნეობის დასახლება, მეგობრობის ქუჩის I ჩიხი №4 მიმდებ.


მასშტაბი	1:200
თარიღი	


სტადია	ფურცელი	ფურცლები
	ა-2	

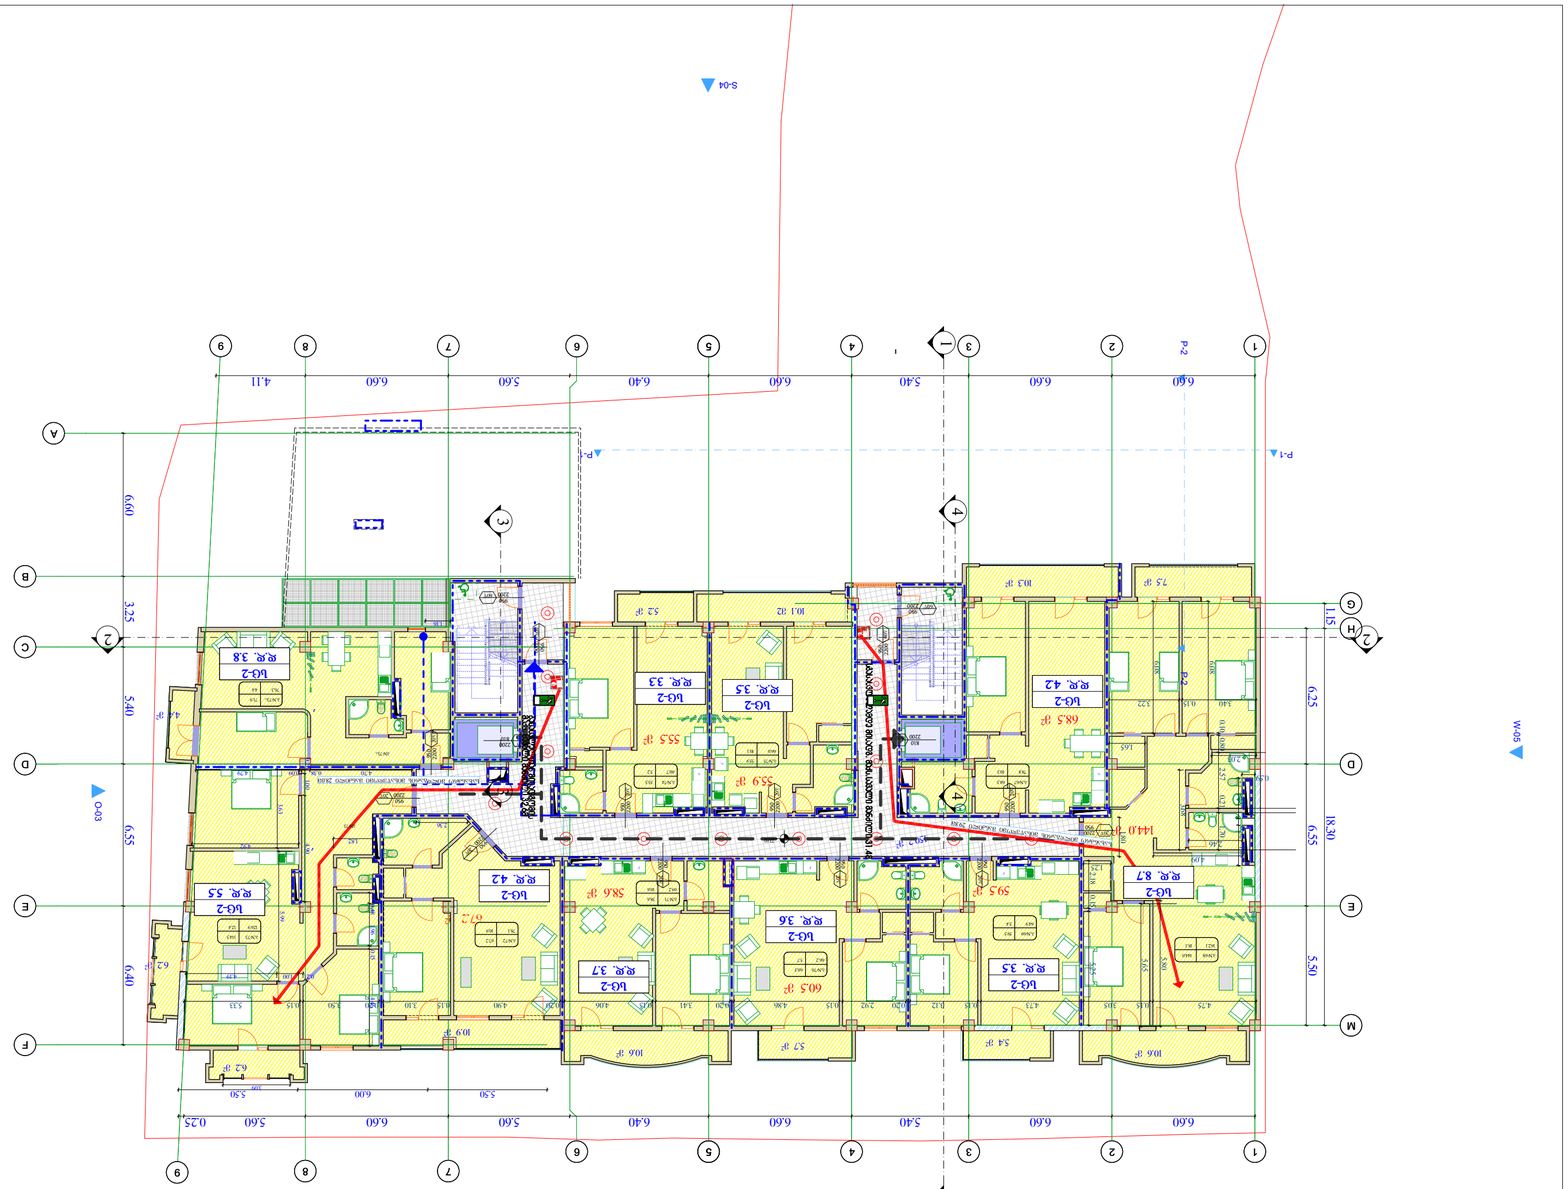
VIII სართული 23.60 ნიშნული
W-05
S-04
S-03
P-1
P-2
1
2
3
4
5
6
7
8
9
A
B
C
D
E
F
G
H
M
1
2
3
4
6.60
6.60
5.40
6.60
6.40
5.60
6.60
4.11
6.60
3.25
5.40
6.40
6.55
6.40
6.25
1.15
18.30
5.50
14.10
5.50
6.00
0.25
5.60
6.60
5.60
6.40
6.60
5.40
6.60
6.60
1.22
1.22
1.22

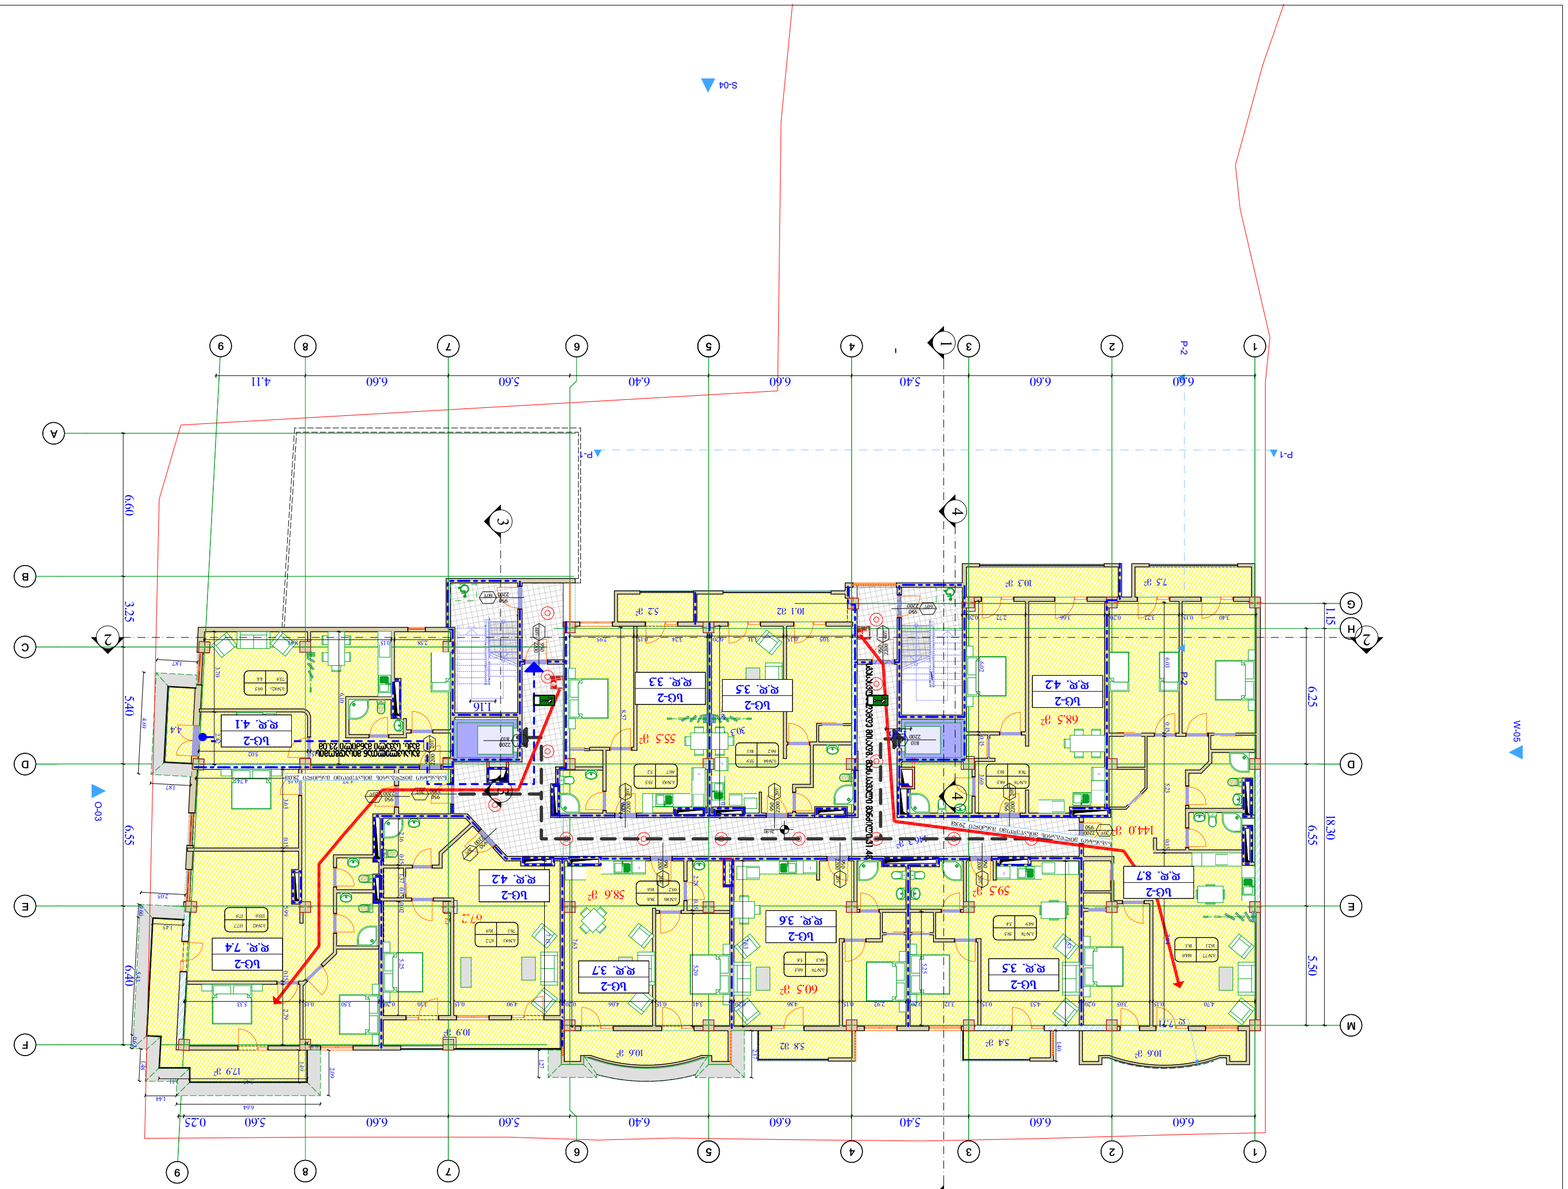


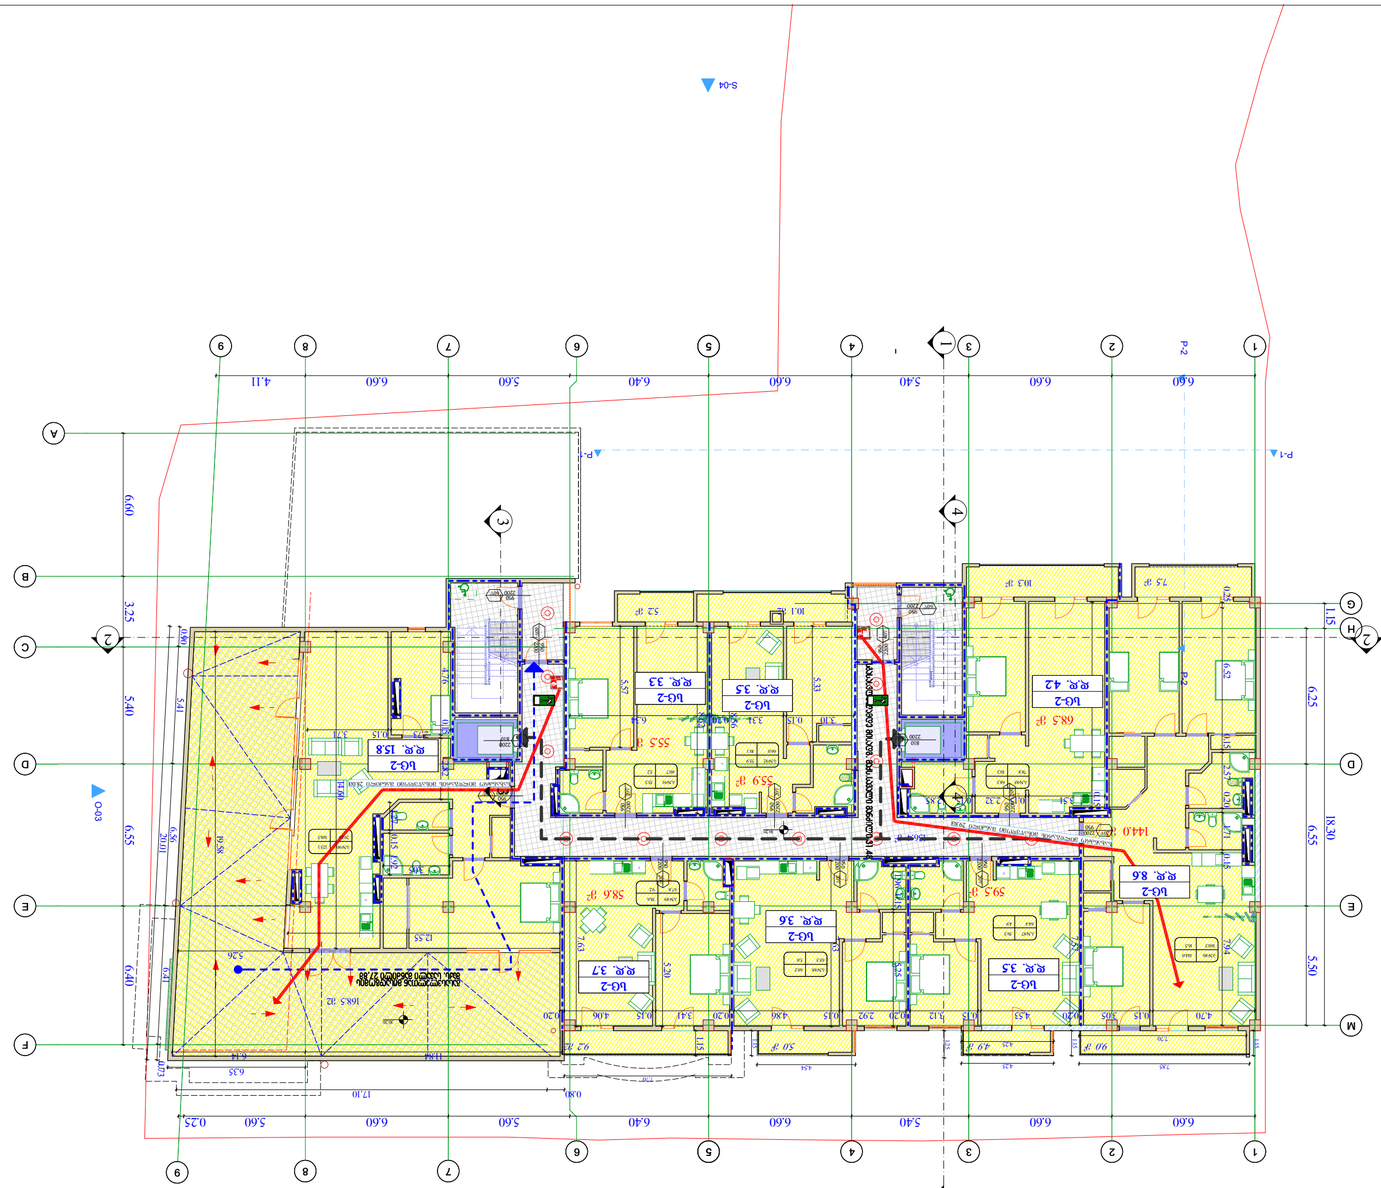
1
2
3
4
5
6
7
8
9
A
B
C
D
E
F
G
H
M
6.60
6.60
5.40
6.60
6.40
5.60
6.60
5.60
4.11
0.25
6.60
3.25
5.40
5.41
6.40
6.55
6.25
11.15
18.30
5.50
P-1
P-2
S-04
S-03
W-05

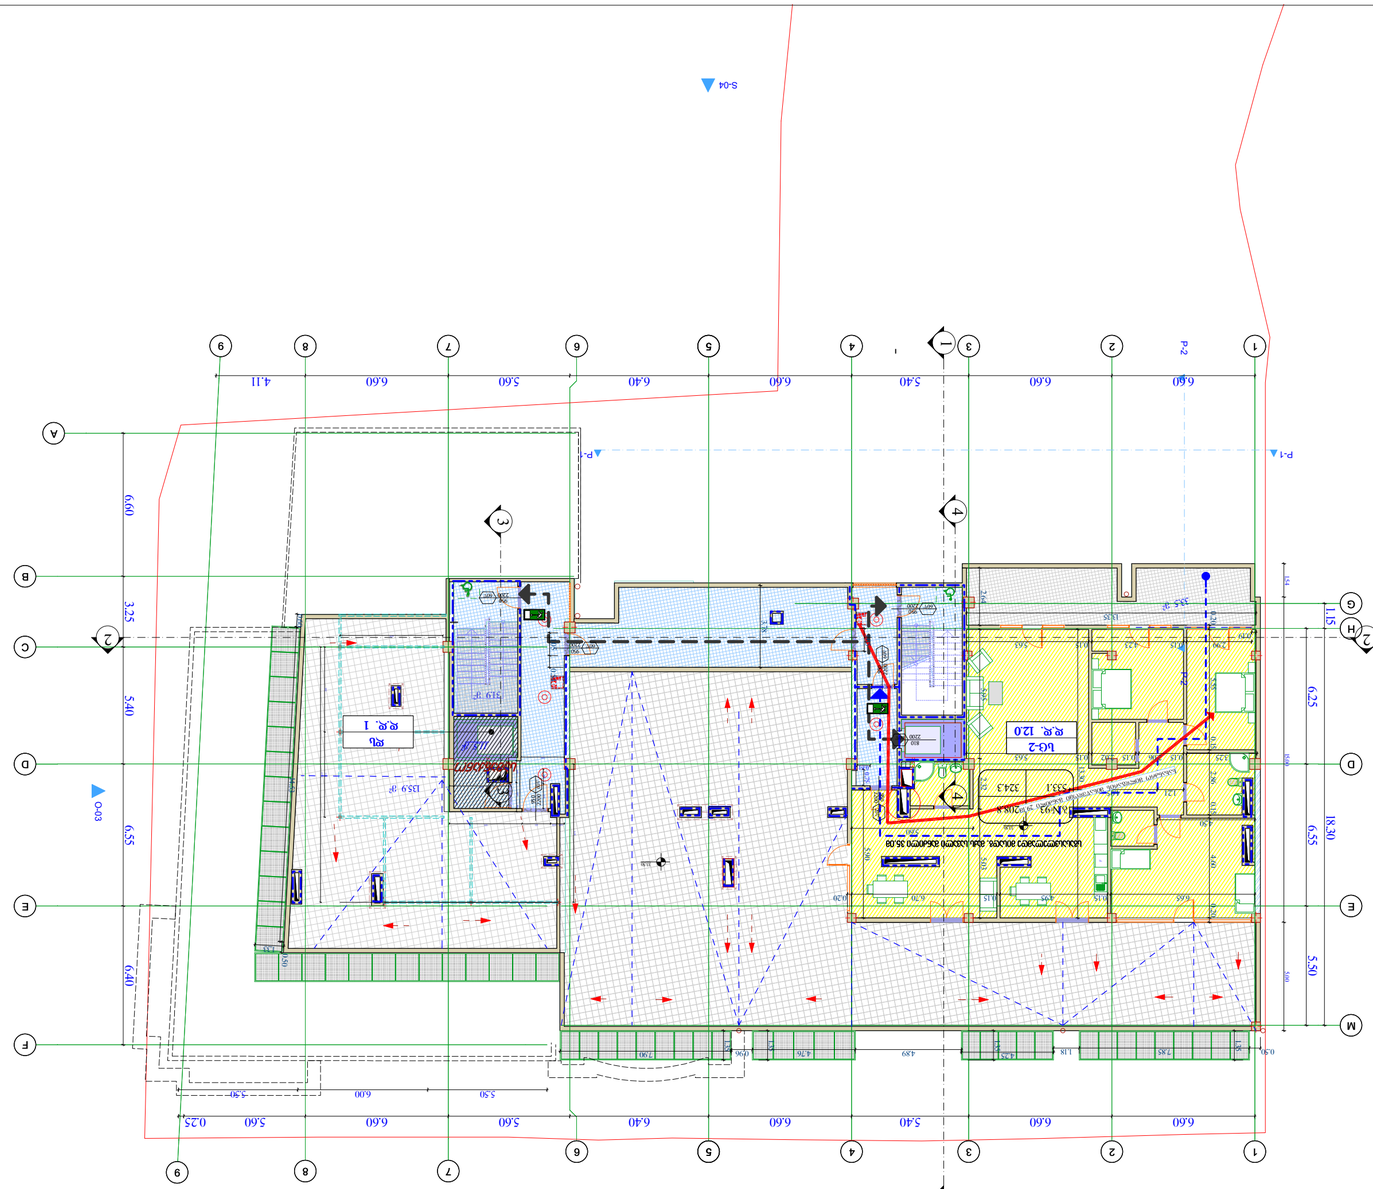












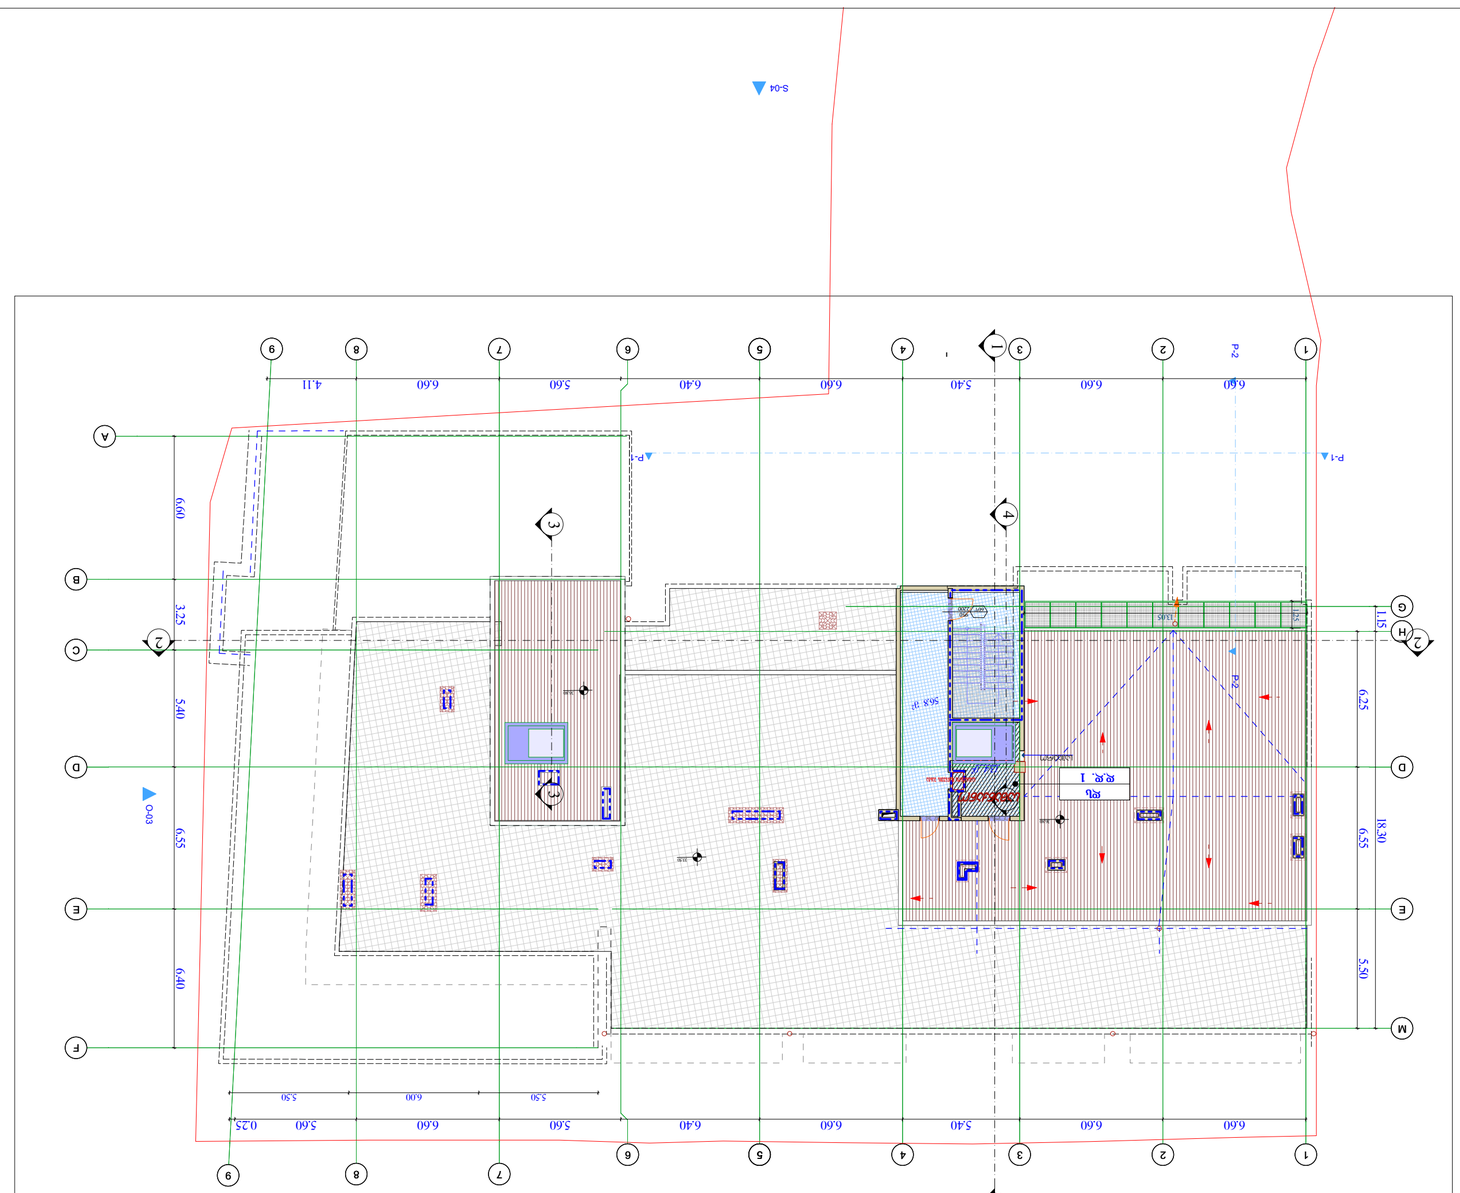
1
2
3
4
5
6
7
8
9
A
B
C
D
E
F
G
H
M
6.60
6.60
5.40
6.00
6.40
5.60
6.60
4.11
3.25
6.60
5.40
6.40
0.25
5.60
6.00
5.50
6.25
6.55
18.30
5.50
1.15
1.15
P-1
P-2
S-04
S-03
W-05
P-2
P-1
кв. 1
56.8 m²
