
ფასადის ღესვა "მიუნხენის" დეკორაციული ღესვით,
რუხი ბრინი (RAL 9002 Grey white)
ფასადის ღესვა "მიუნხენის" დეკორაციული ღესვით,
ცისფერ-ნაცრისფერი ბრინი (RAL 5012 Light blue)
ლითონის ცხაურა
26.400
23.110
19.800
16.500
13.200
9.900
6.600
3.300
0.000
27.600
26.220
24.200
20.900
17.600
14.300
11.000
7.700
4.400
1.100
-0.180
-2.800
600
600
600
600
600
600
600
600
4.800
კ
ი
თ
ზ
ე
დ
გ
ბ
ა

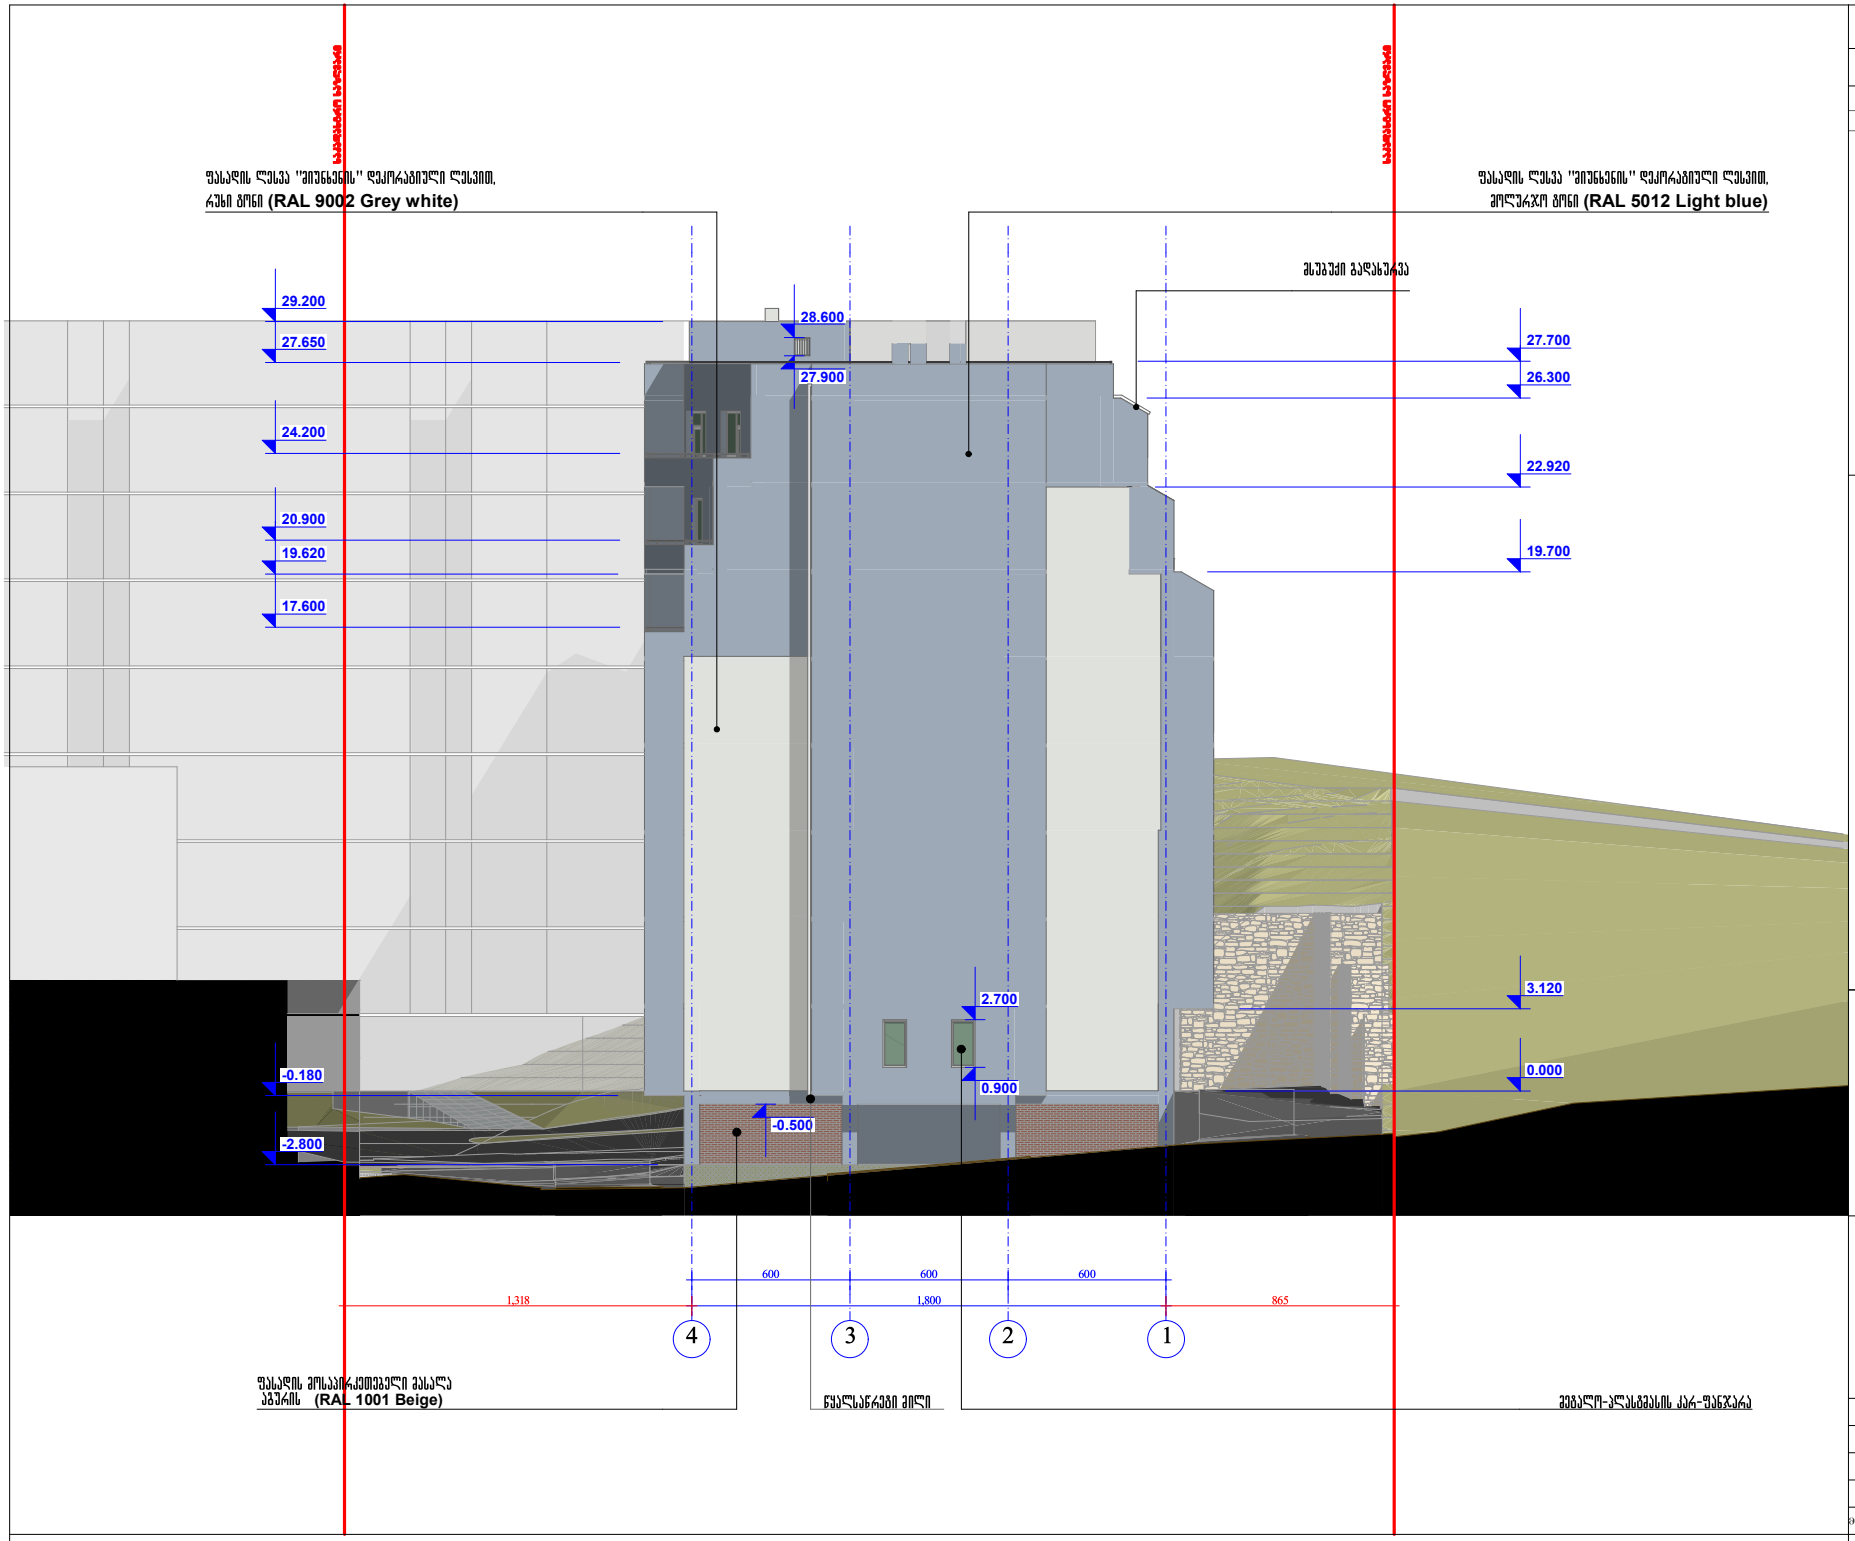

შპს "რეგიალი"

მრავალფენიანი სახლოკვეთილი სახლი
A ბლოკის პროექტი (კორექტირება)

შენობის ძირების სააღრიცხვო კოდი:
01.12.04.001.231

მის.: თბილისი, ნარიყალის ქ. № 79.(ნაკვეთი №001/231)

პირობითი ნიშნები:



ფასადის ფოსაირკეთებელი ფასალა
აგურის (RAL 1001 Beige)





შენიშვნა:

1. ზომები მოცემულია მილიმეტრებში;
2. ნახაზის ცვლილება მშენებლობისას წინასწარ უნდა შეთანხმდეს პროექტის ავტორთან.

ფასადი 4-1 ღერძებში მ. 1:200

თანამდებობა	გვარი	ხელმოწერა	ტარიღი
დირექტორი:	დ.პირველაშვილი		პროექტი
მთ. არქიტექტორი:	ზ. ძანძარია		შეხედ.
არქიტექტორი:	ბ. ჯინჭარაძე		
მთ. კონსტრუქტორი:	ა.პოპორტაშვილი		შ. №___

ფასადი 4-1 ღერძებში მ. 1:200

თბილისი 2020 წ.

A-3

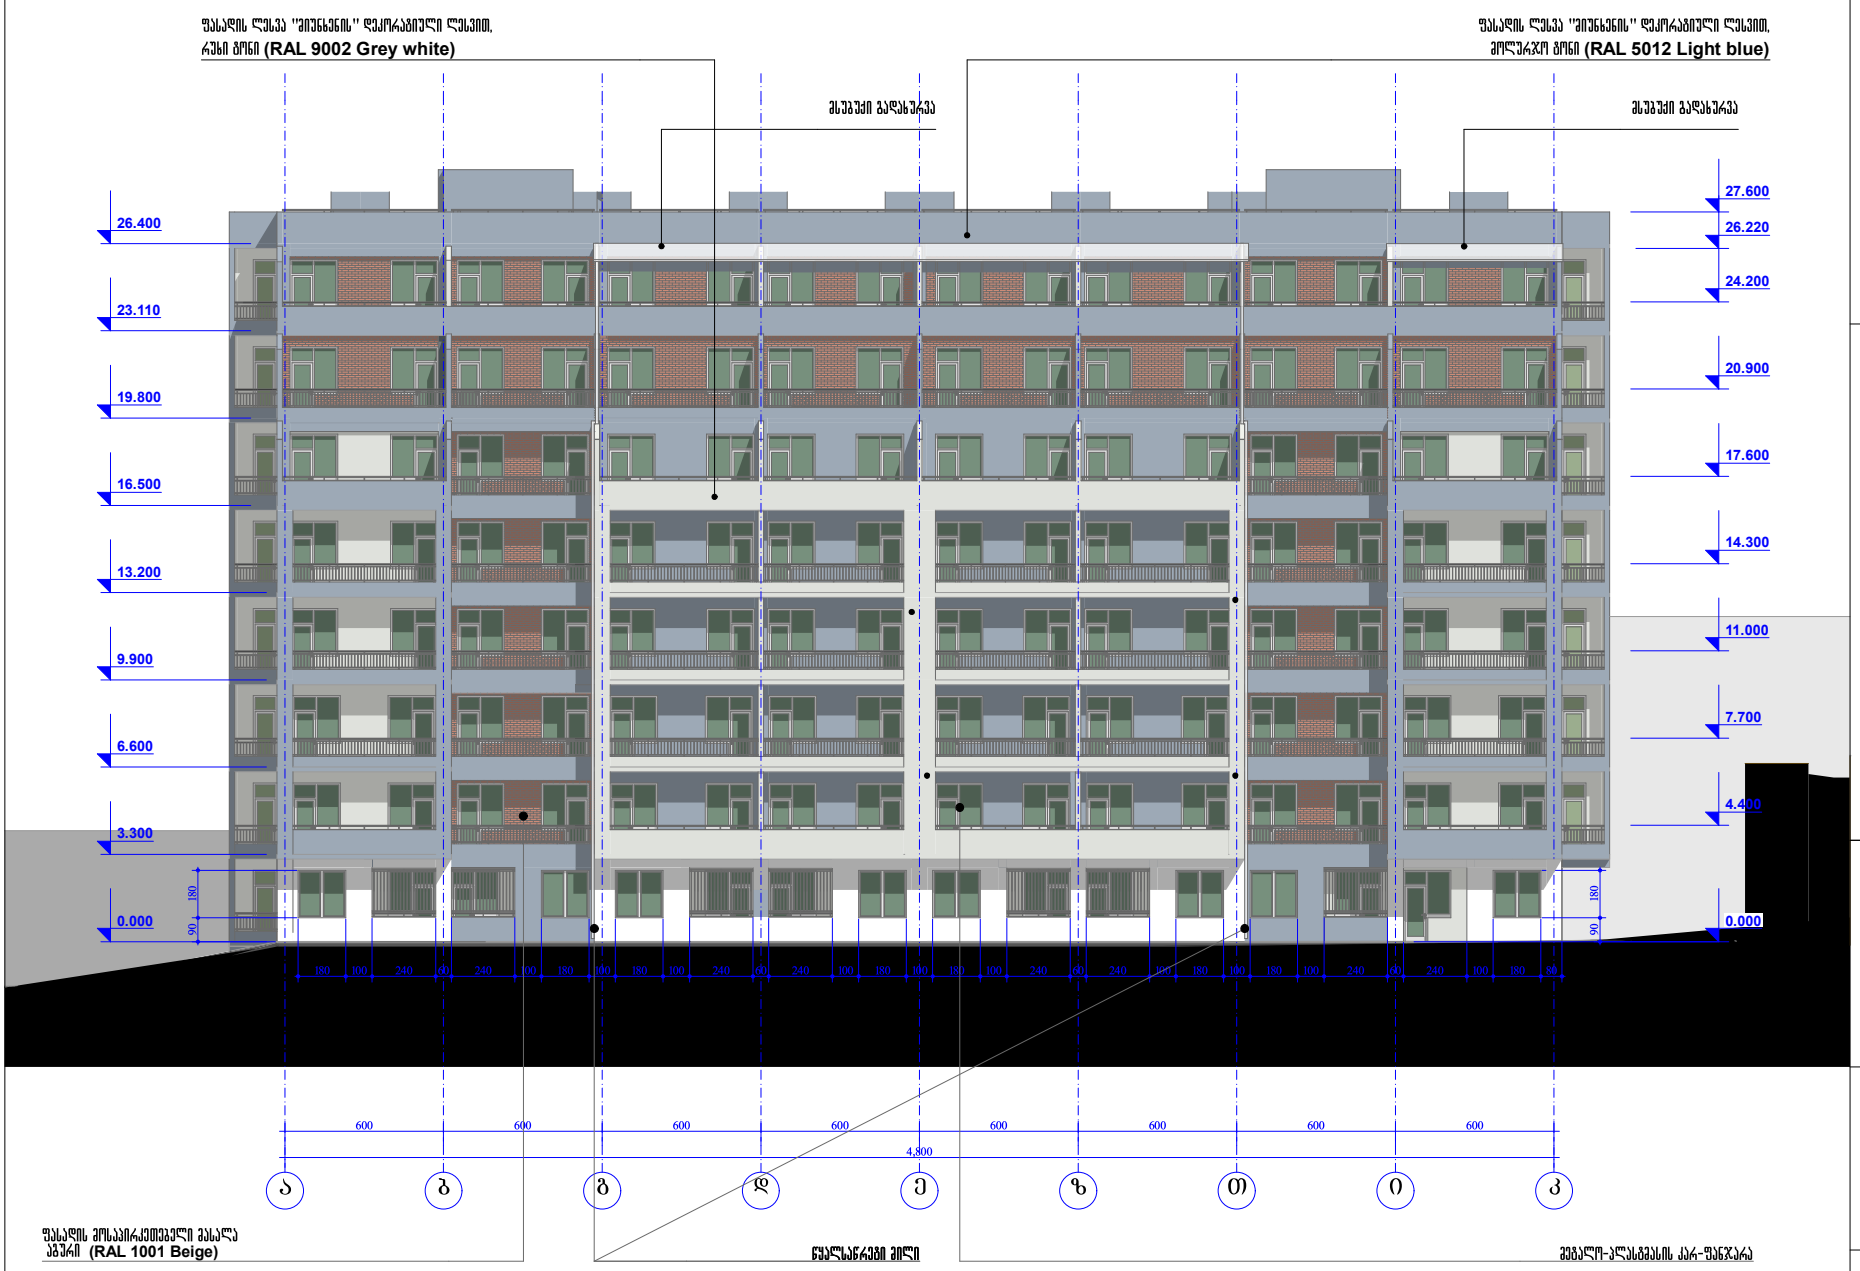

შპს "რეგიპლი"

მრავალფენიანი სახსრივმავალი სახლი
A ჯგუფის პროექტი (კორექტირება)

შენობის ტიპიური საპროექტო კოდი:
01.12.04.001.231

მის.: თბილისი, ნარიყალის ქ. № 79.(ნაკვეთი №001/231)

პირობითი ნიშნები:



ფასადის ფილაქარქვეშელი ფასალა
აბეჭრი (RAL 1001 Beige)





შენიშვნა:

1. ზომები მოცემულია მილიმეტრებში;
2. ნახაზის ყველა ცვლილება მშენებლობისას წინასწარ უნდა შეთანხმდეს პროექტის ავტორთან.

ფასადი ა-კ ღერძებში
მ. 1:200

თანამდებობა	გვარი	ხელმოწერა	ლტაზ.
დირექტორი:	დ.ბირკველაშვილი		პროექ.
მთ. არქიტექტორი:	ზ. ქანთარია		შეთარ.
არქიტექტორი:	გ. ჯინჯარაძე		
მთ. კონსტრუქტორი:	ა.პორჯომაშვილი		შ. №___

ფასადი ა-კ ღერძებში მ. 1:200

თბილისი 2020 წ.

A-3

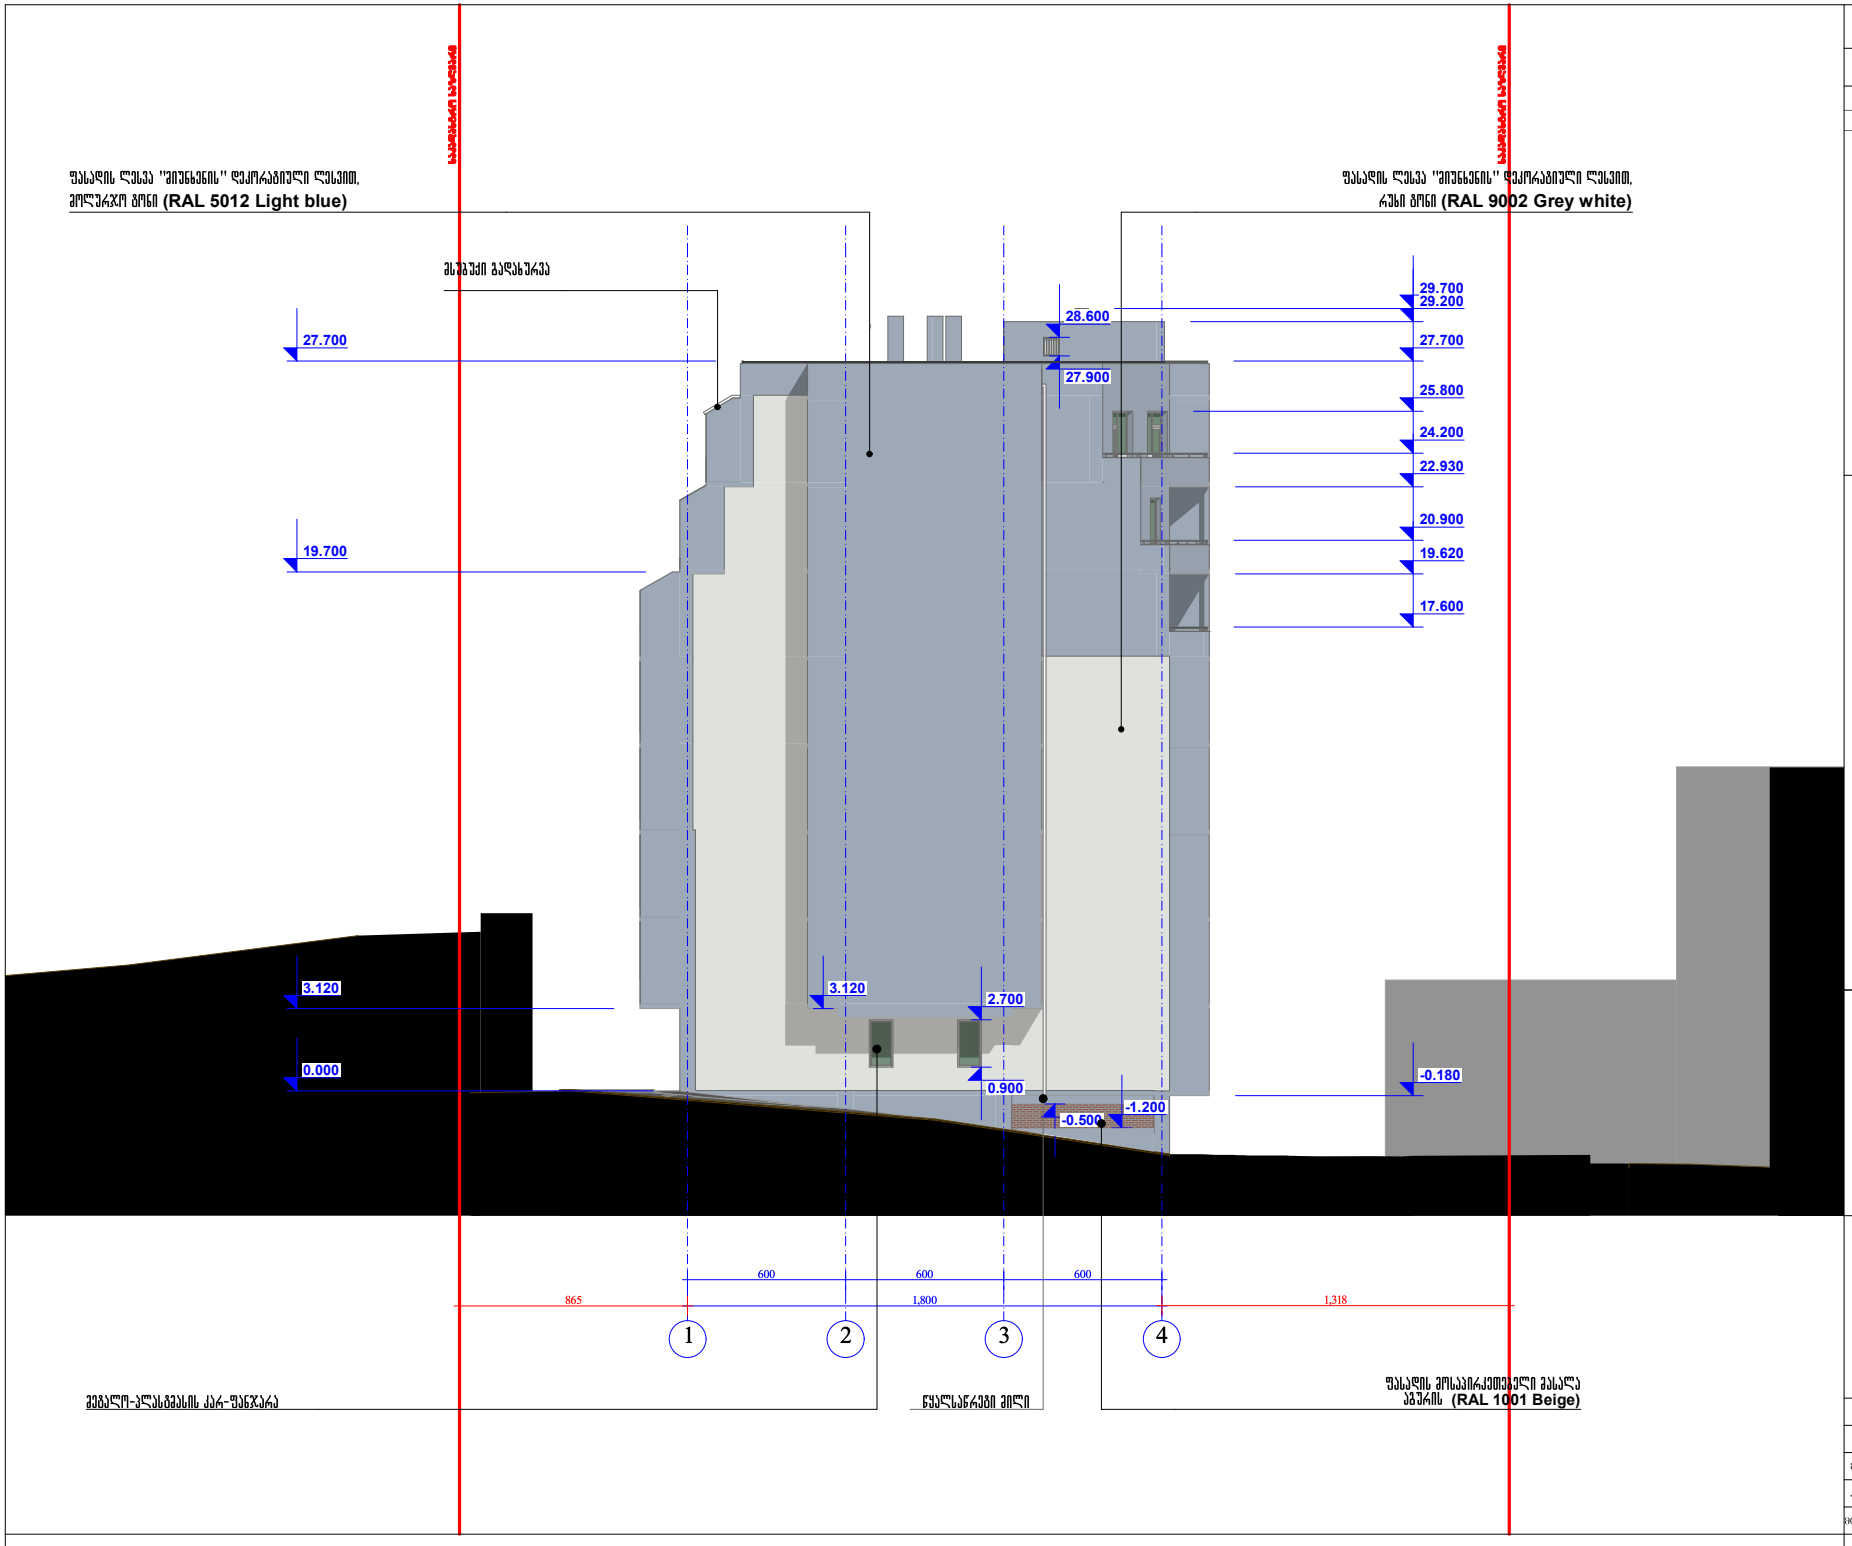
ფასადის ღებვა "მიუნხენის" დეკორაციული ღებვით, მოლურჯო ფერი (RAL 5012 Light blue)
ფასადის ღებვა "მიუნხენის" დეკორაციული ღებვით, რუხი ფერი (RAL 9002 Grey white)

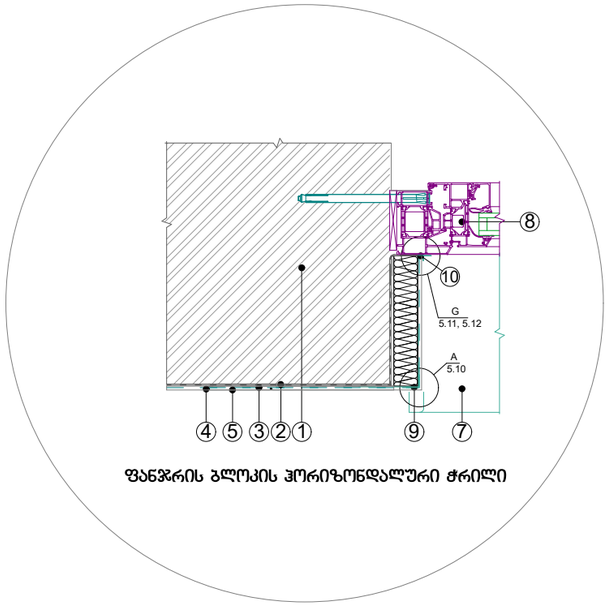

ფანჯრის ბლოკის ჰორიზონდალური ჭრილი

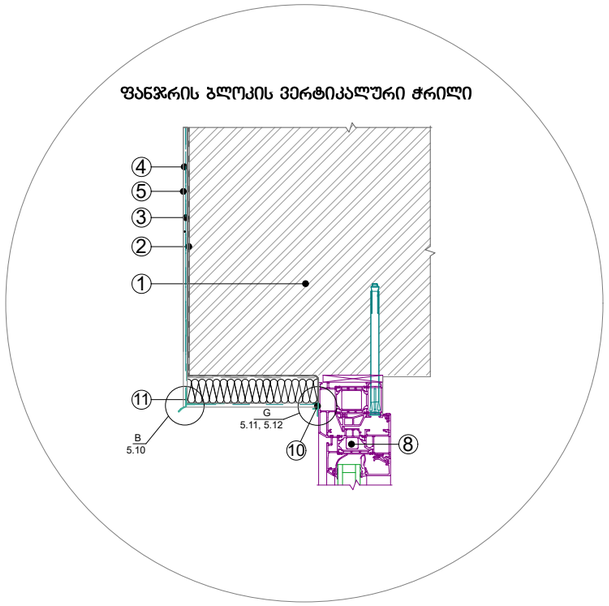

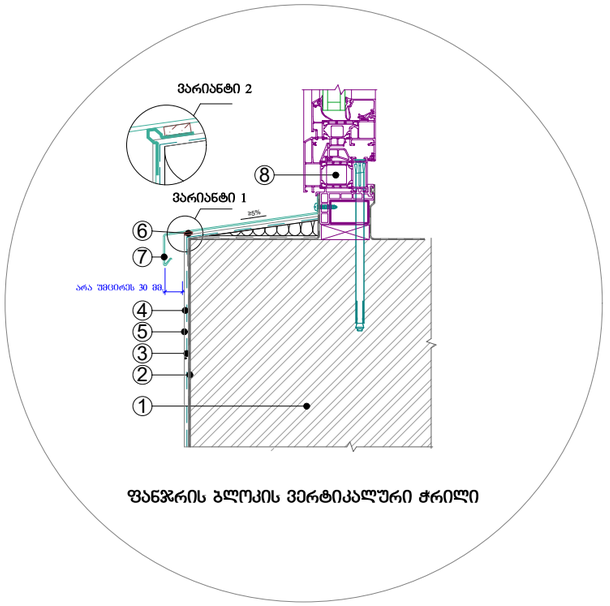

ფანჯრის ბლოკის ვერტიკალური ჭრილი

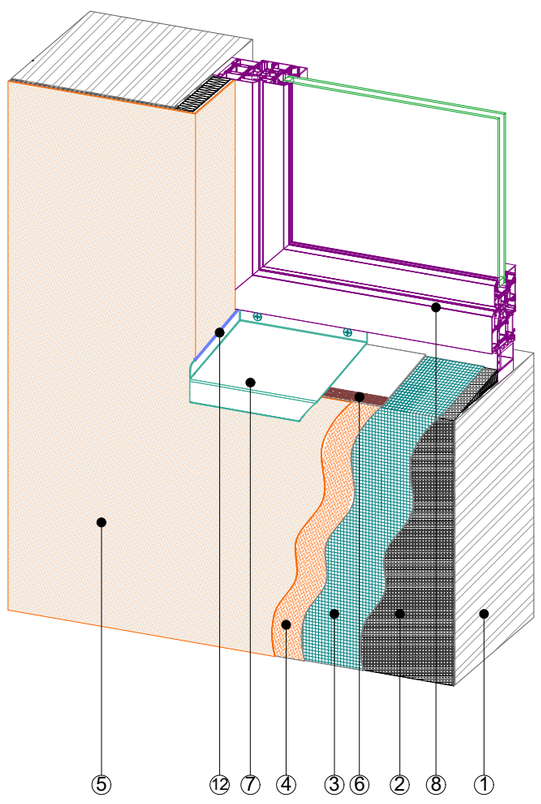

ფანჯრისა და კედლის აქსონომეტრიული კვანძი

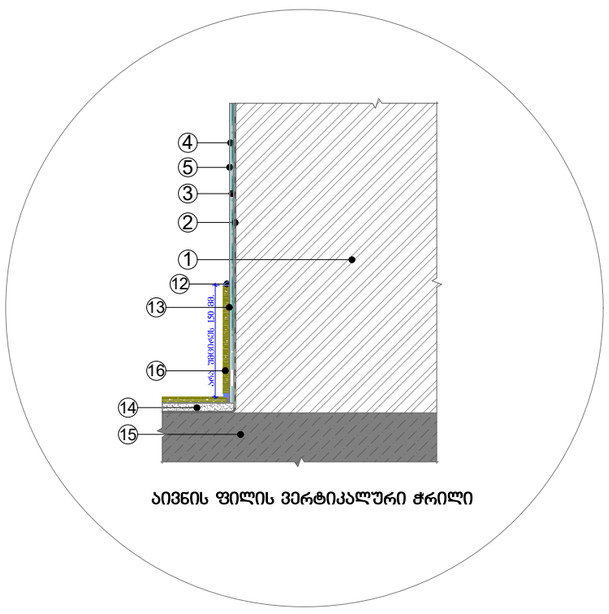

აივნის ფილის ვერტიკალური ჭრილი

ექსპლიკაცია:

1. ბლოკის კედელი; 2. წებოვანი საფარი ჰიდროიზოლაცია; 3. მაარმირებელი ბადე
4. დეკორატიული ლესვა "მიუნხენი"; 5. შელებვა ფასადის საღებავით; 6. გერმეტიკი; 7. საწვეთური;
8. ფანჯრის ბლოკი;
9. კუთხის პროფილი მაარმირებელი, ბადით; 10. შერწყმის პროფილი; 11. კუთხის პროფილი - საწვეთური
12. ფასადის გერმეტიკი; 13. წებო კერამიკული ფილისთვის; 14. ცემენტის მოჭიმვა; 15. აივნის ფილა; 16. კერამიკული ფილა

შპს "რეგიალი"

მრავალბინიანი სახსოვრებელი სახლი
A ბლოკის პროექტი (პორექტირება)

უძრავი ქონების საკადასტრო კოდი: 01.12.04.001.231

მის.: თბილისი, ჩარგლის ქ. № 79.(ნაკვეთი №001/231)

პიროგითი ნიშნები:



ფასადის ფოსფორკომენტი ფასადი ბეჟი (RAL 1001 Beige)



ფასადის ლესვა "მიუნხენის" დეკორატიული ლესვით, ჩუნი ბირი (RAL 9002 Grey white)



ფასადის ლესვა "მიუნხენის" დეკორატიული ლესვით, მილეკერი ბირი (RAL 5012 Light blue)

შენიშვნა:

1. ზომები მოცემულია მილიმეტრებში;
2. ნახაზის ყველა ცვლილება მშენებლობისას წინასწარ უნდა შეთანხმდეს პროექტის ავტორთან.

თანამდებობა	გვარი	ხელმოწერა	ლტაჟ.
დირექტორი:	დ.პირველაშვილი		პროექ.
მთ. არქიტექტორი:	ზ. ქანთარია		შპრ.
არქიტექტორი:	ბ. ჯინჯარაძე		
მთ. კონსტრუქტორი:	ა.პორკოტაშვილი		შ. №

თბილისი 2020 წ.

A-3


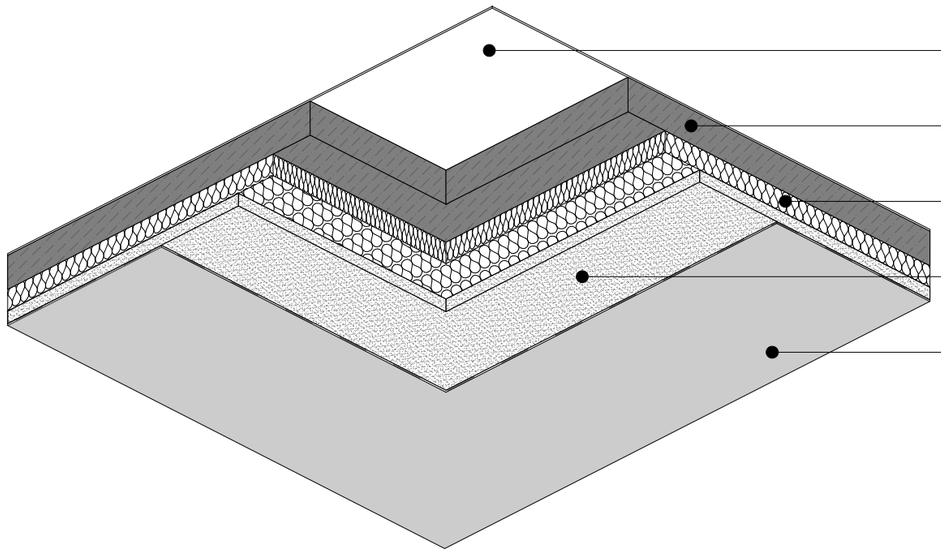















