
H=34.95/0.30=116.5
34.95
2.50
2.50
ბეტონის ღობე
სახანძრო ჰიდრანტი
-3.0
±0.0
+0.0
2,248
1,313
1,558
3,123
3,500
919
509
q.a.
-a-
-gr-
-k-

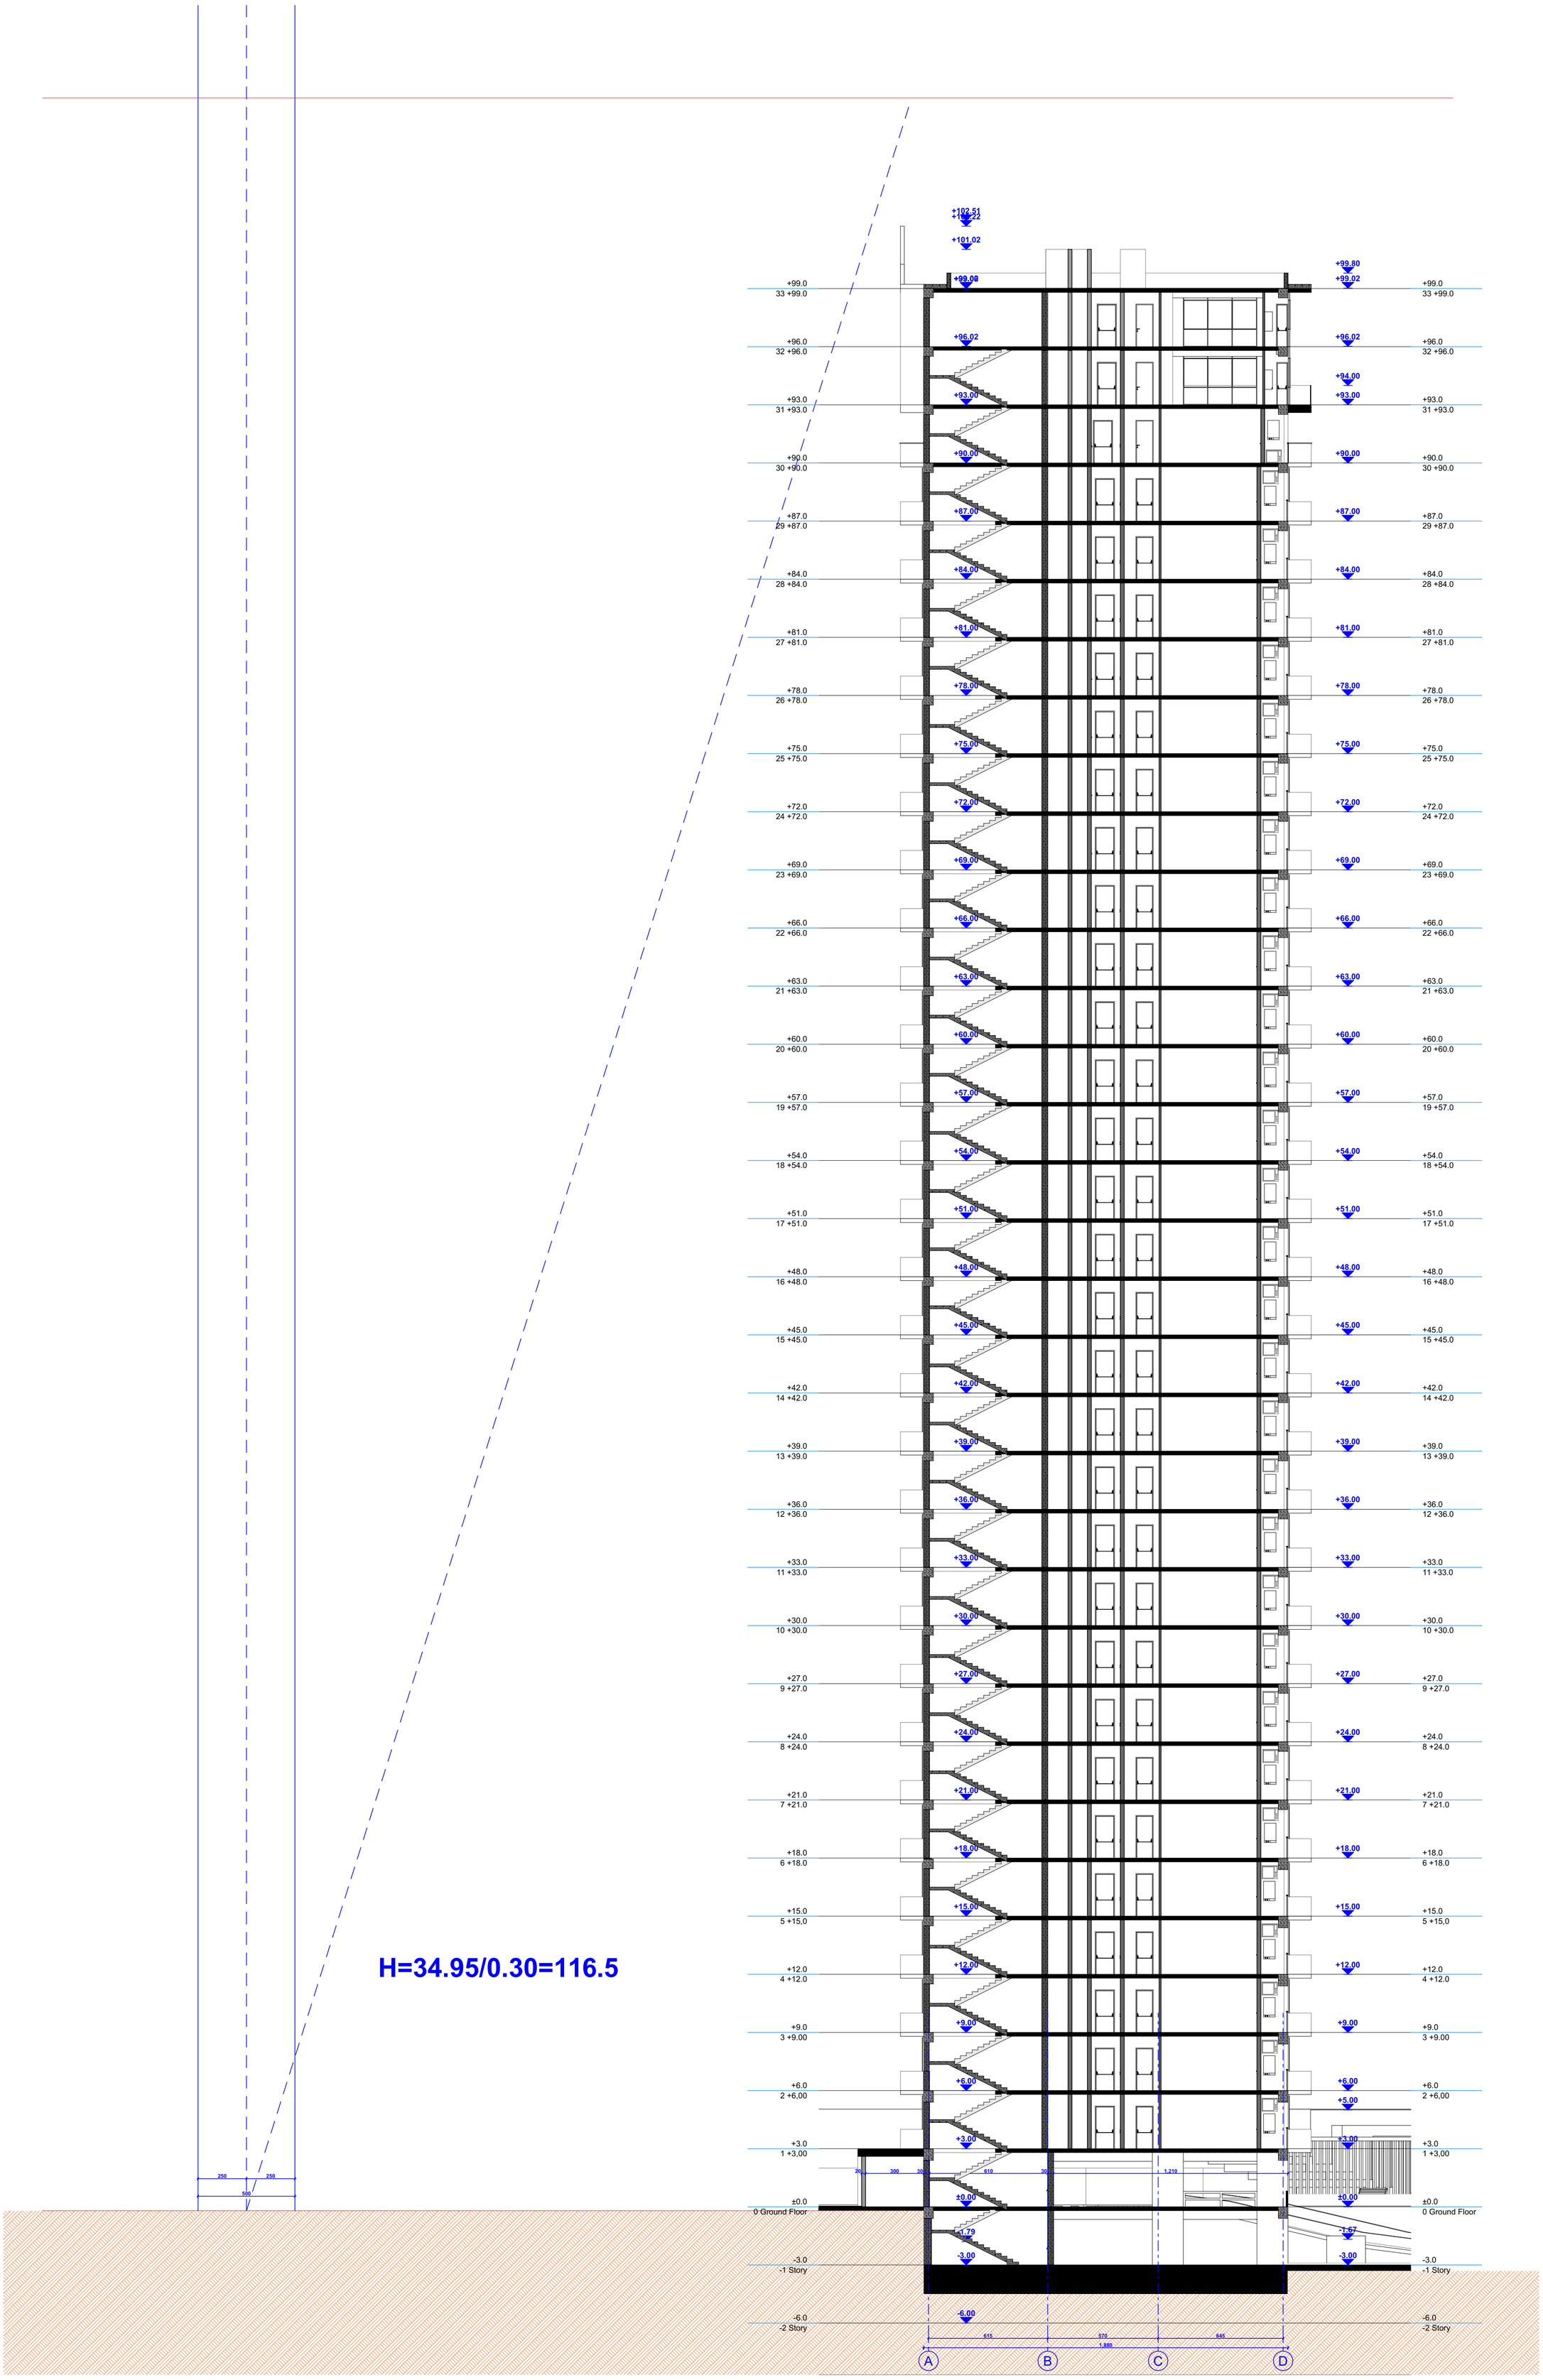
+102.51
+101.22
+101.02
+99.80
+99.09
+99.02
+99.0
33 +99.0
+96.02
+96.0
32 +96.0
+94.00
+93.00
+93.0
31 +93.0
+90.00
+90.0
30 +90.0
+87.00
+87.0
29 +87.0
+84.00
+84.0
28 +84.0
+81.00
+81.0
27 +81.0
+78.00
+78.0
26 +78.0
+75.00
+75.0
25 +75.0
+72.00
+72.0
24 +72.0
+69.00
+69.0
23 +69.0
+66.00
+66.0
22 +66.0
+63.00
+63.0
21 +63.0
+60.00
+60.0
20 +60.0
+57.00
+57.0
19 +57.0
+54.00
+54.0
18 +54.0
+51.00
+51.0
17 +51.0
+48.00
+48.0
16 +48.0
+45.00
+45.0
15 +45.0
+42.00
+42.0
14 +42.0
+39.00
+39.0
13 +39.0
+36.00
+36.0
12 +36.0
+33.00
+33.0
11 +33.0
+30.00
+30.0
10 +30.0
+27.00
+27.0
9 +27.0
+24.00
+24.0
8 +24.0
+21.00
+21.0
7 +21.0
+18.00
+18.0
6 +18.0
+15.00
+15.0
5 +15,0
+12.00
+12.0
4 +12.0
+9.00
+9.0
3 +9.00
+6.00
+6.0
2 +6,00
+5.00
+3.00
+3.0
1 +3,00
±0.00
0 Ground Floor
-1.67
-1.79
-3.00
-3.0
-1 Story
-6.00
-6.0
-2 Story
20
300
300
610
30
1.210
615
570
645
1.830
A
B
C
D
250
250
500
H=34.95/0.30=116.5