საქართველო

ქალაქი თბილისი, გიორგი ტერეველაძის ქუჩა, 983 კვ.მ არასასოფლო-სამეურნეო

დანიშნულების ს/კ №01.13.01.018.717 მიწის ნაკვეთის ტოპოგრაფიული

გეგმა

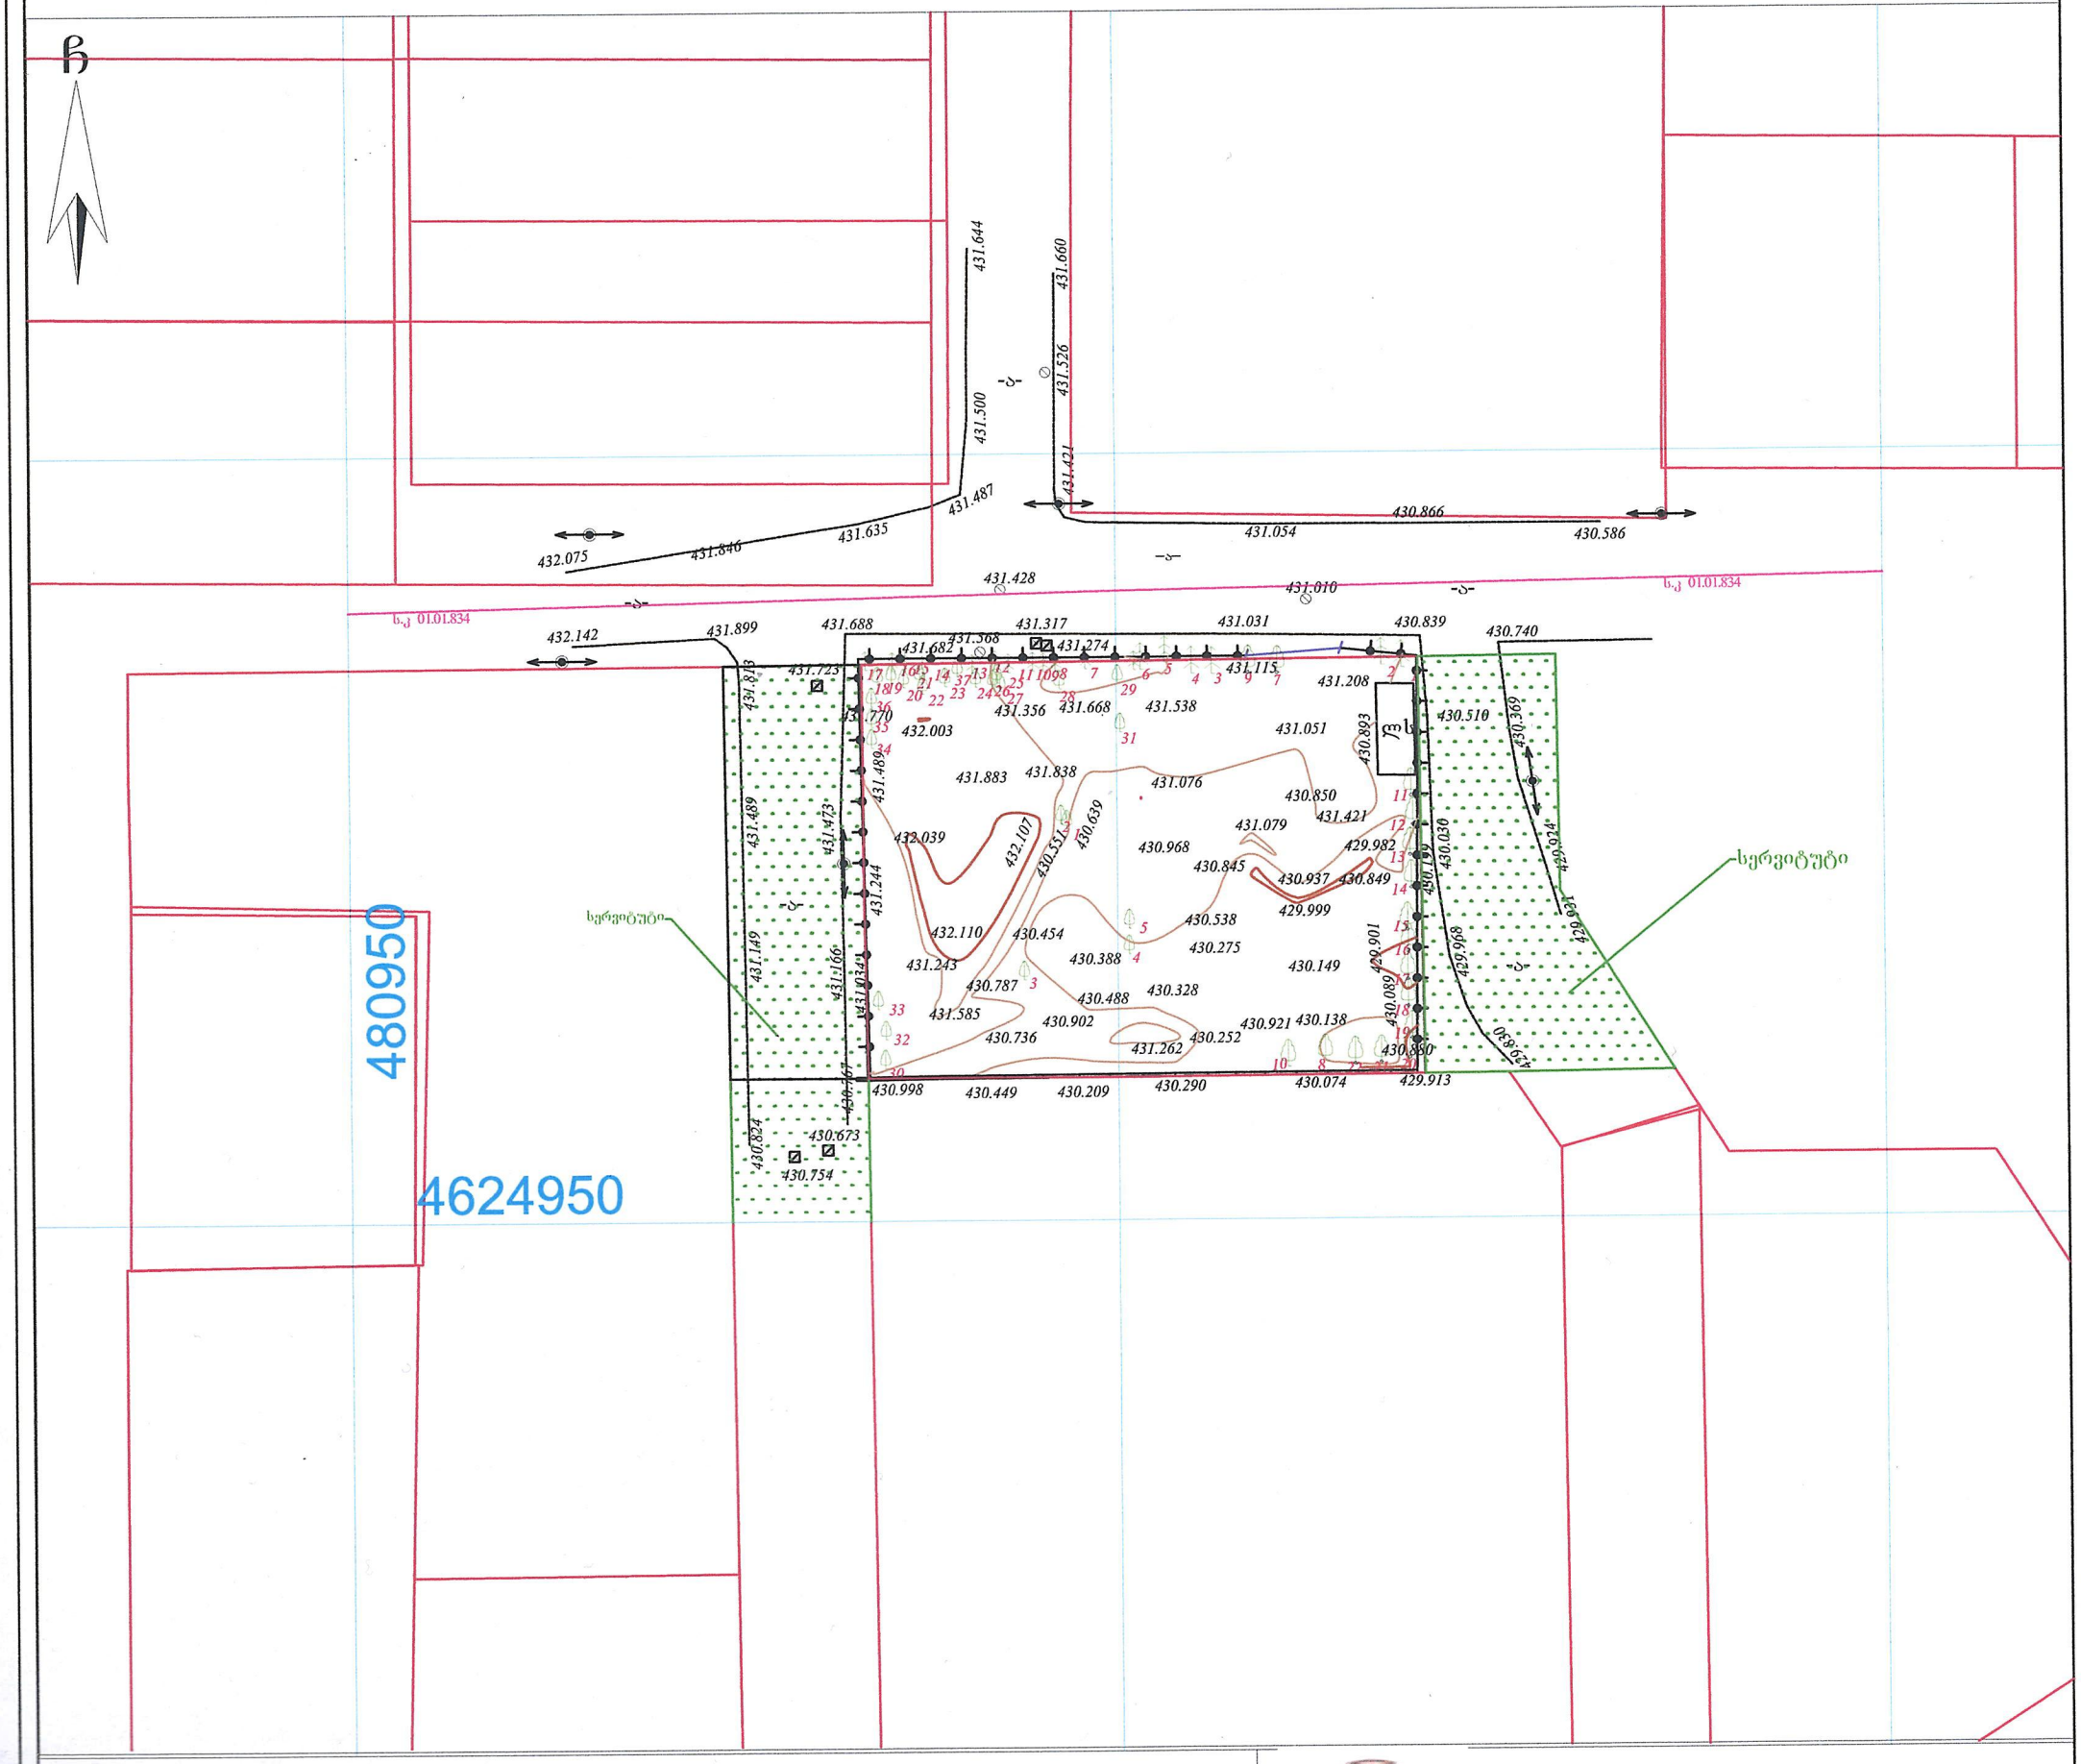

პირობითი აღნიშვნები

WGS 1984-ის კოორდინატთა სისტემის UTM პროექცია

საცხ. შენობა	ბორდიული		ჭიშკარი
არასაცხ. შენობა	ხის ღობე		ბეტონი
ფარდული	ღობე		წყალგაყვანილობა
მშენებარე შენობა	ქვის კედელი		კავშირგაბმულობა
სატრანსფორ. ჯიხური	კედელი		ელ. ქსელები
ხეები	ფლატე		ბუნებრივი აირი
გარე განათება	რკინიგზა		სადრენაჟო ინფრასტრუქტურა
	სამეთვალყურეო ჭები		ინტერნეტ ქსელი
	ელ. გადამცემი ხაზი		

შენიშვნა:1) ——— ნაკვეთის საზღვარი (თუ იგი არის ნახაზზე) მითითებულია დამკვეთის მიერ

2) მიწის სამუშაოების შესრულებისას შეატყობინეთ კომუნიკაციის წარმომადგენლებს

შპს „ბიემჯი გრუპ“

საქართველო, თბილისი, შარტავას ქუჩა 14

მობ: 598 667070; 577 158039

LTD `BMG GROUP~

14 Sartava St. Tbilisi, Georgia

ტექნიკური დირექტორი:		ზ. ბასილაძე
აზომა:		მ.ბოლქვაძე
დახაზა:		მ.ბოლქვაძე
დამკვეთი:		

მაშტაბი: 1:500 11/01/2022

საქართველო

ქალაქი თბილისი, გიორგი ტერეველაკოს ქუჩა, 983 კვ.მ არასასოფლო-სამეურნეო

დანიშნულების ს/კ №01.13.01.018.717 მიწის ნაკვეთის ტოპოგრაფიული

გეგმა

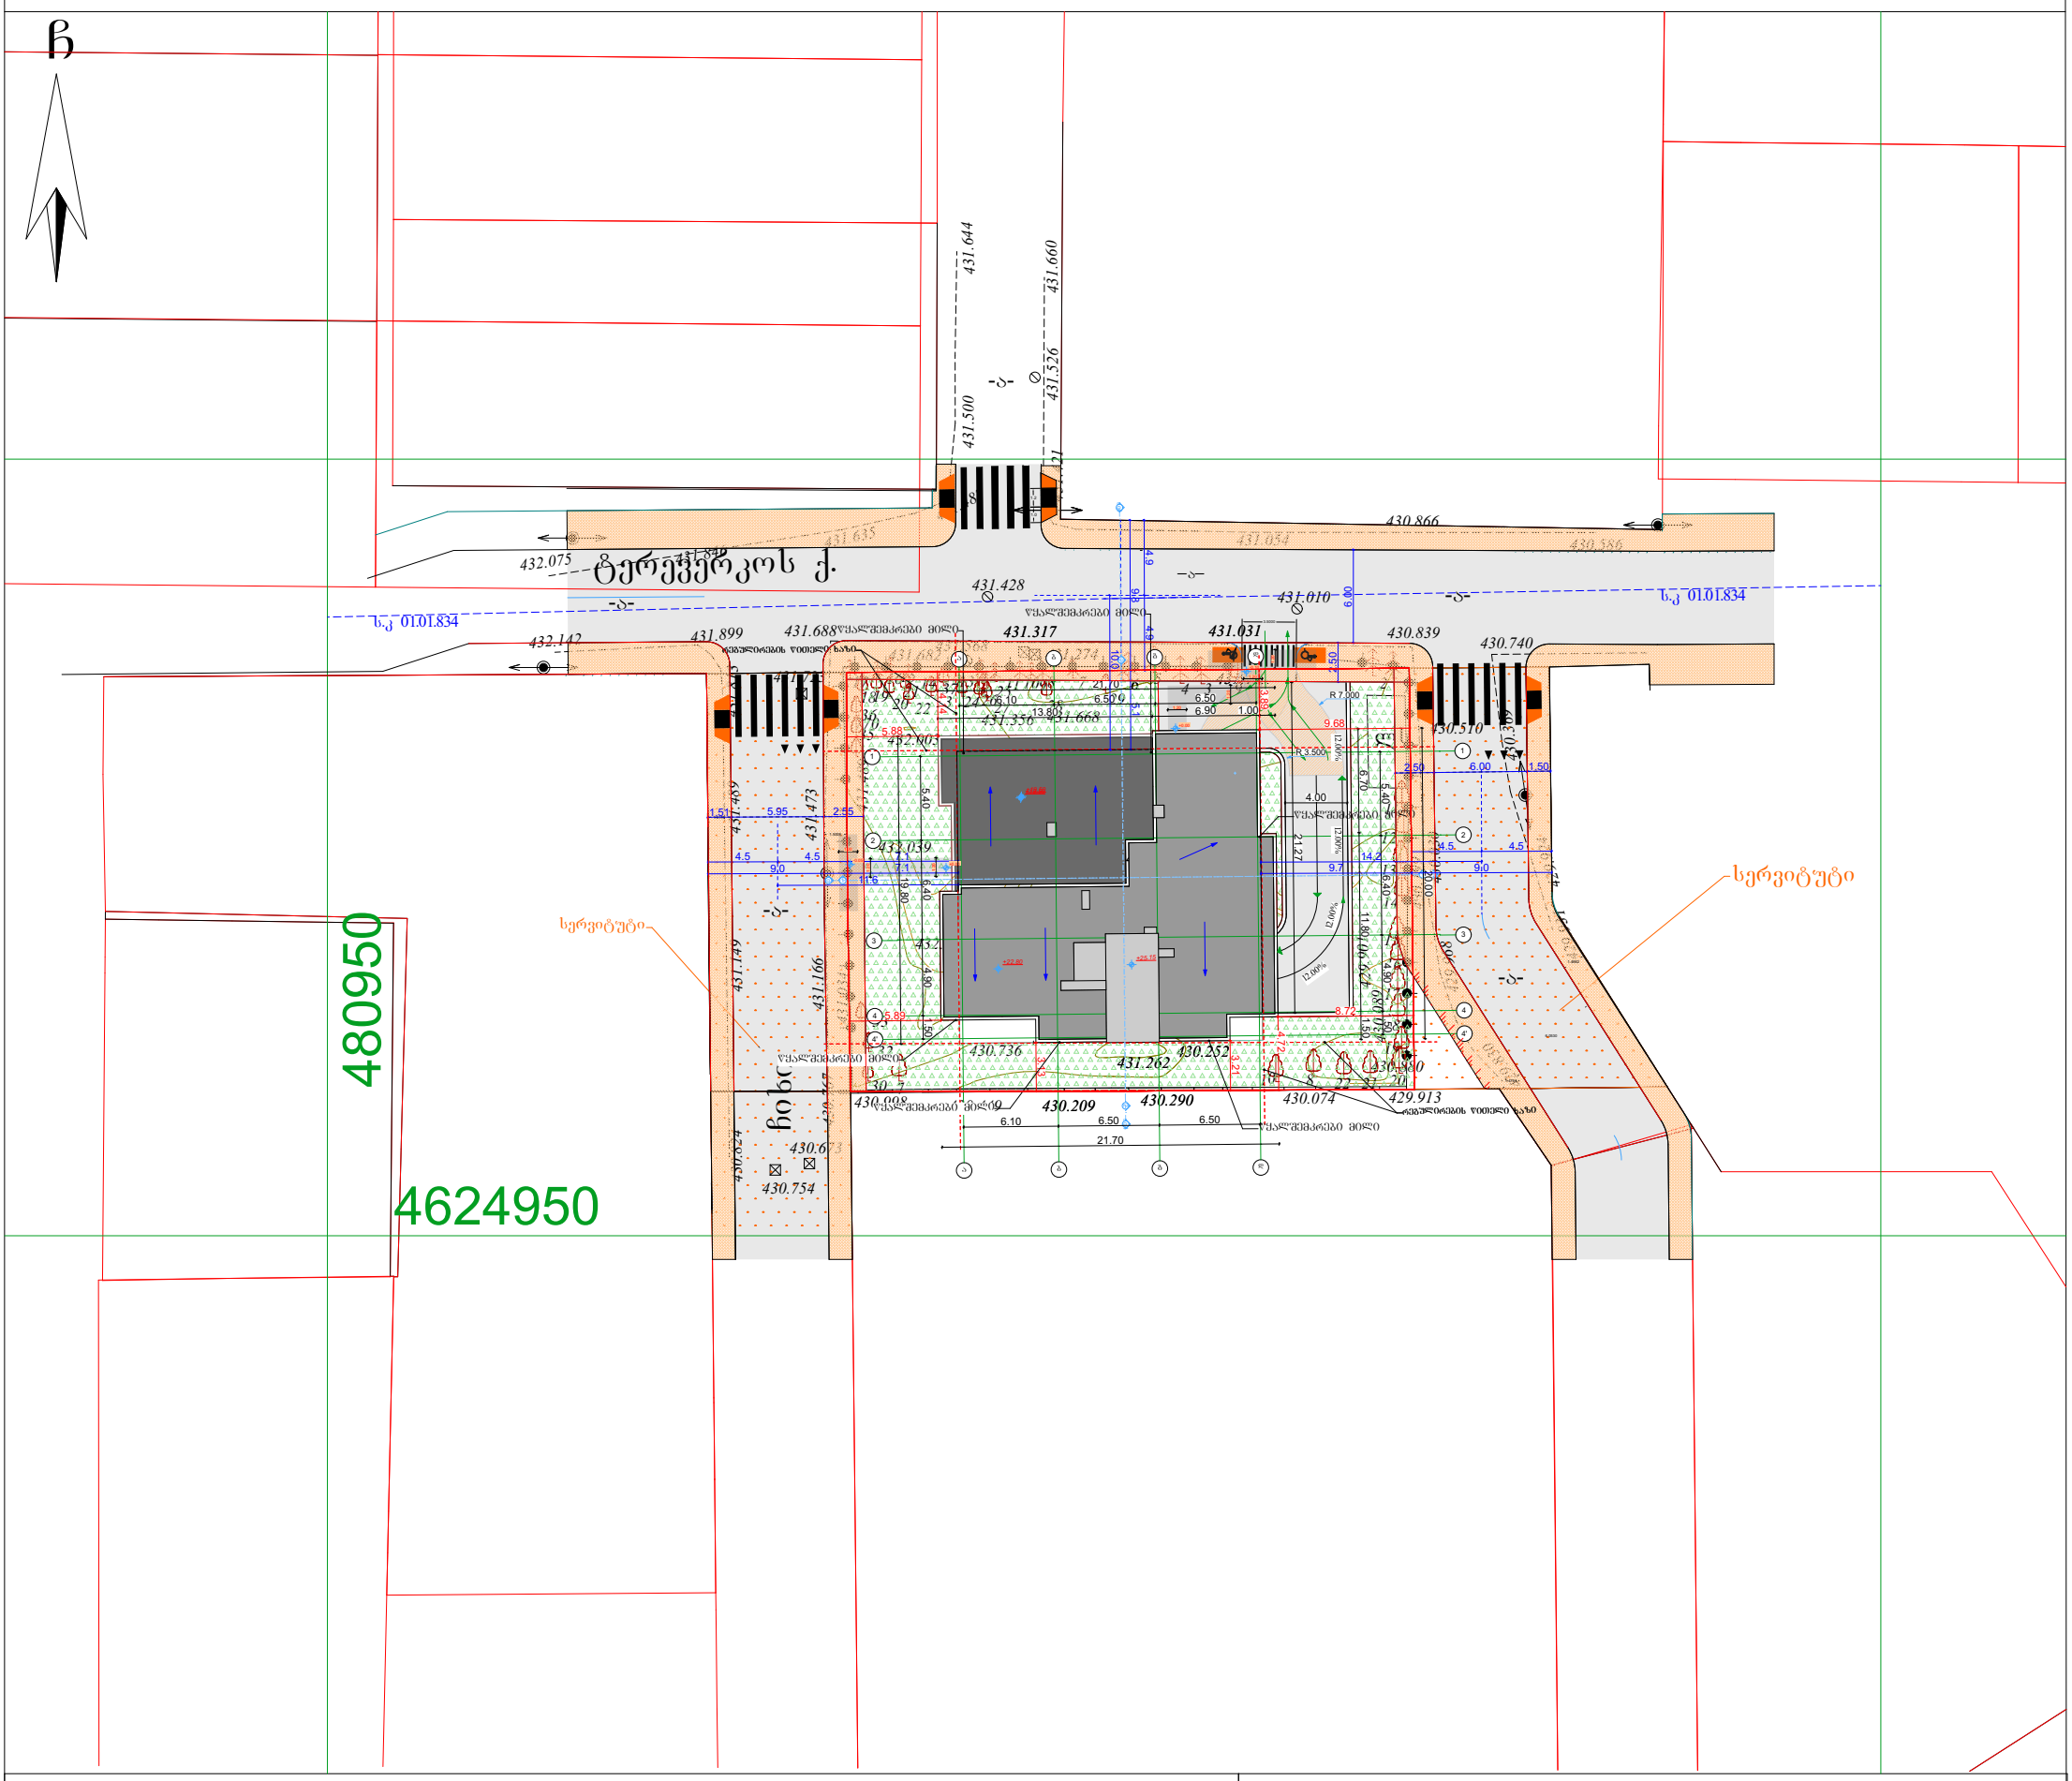

ძს	საცხ. შენობა
ძა	არასაცხ. შენობა
	ფარდული
	მშენებარე შენობა
	სატრანსფორ. ჯიხური
	ხეები
	გარე განათება

პირობითი აღნიშვნები

WGS 1984 -ის კოორდინატთა სისტემის UTMპროექცია

შენიშვნა:1) ნაკვეთის საზღვარი (თუ იგი არის ნახაზზე) მითითებულია დამკვეთის მიერ

2) მიწის სამუშაოების შესრულებისას შეატყობინეთ კომუნიკაციის წარმომადგენლებს

შპს „ბიემჯი გრუპ“

საქართველო, თბილისი, შარტავას ქუჩა 14

მობ: 598 667070; 577 158039

LTD `BMG GROUP~

14 Sartava St. Tbilisi, Georgia

ტექნიკური დირექტორი:		ზ. ბასილაძე
აზომა:		მ.ბოლქვაძე
დახაზა:		მ.ბოლქვაძე
დამკვეთი:		
მაშტაბი: 1:500		2022წ