სასტუმრო კომპლექსის მშენებლობა
ასანთქლის ქუჩა №15-ში

±0.00=452.1

დამკვეთი CLIENT	შპს "ფიროსმანი ჯორჯიან ჰოთელს"
პროექტის დასახელება PROJECT	მშენებარე სასტუმრო კომპლექსის ელექტრომომარაგების პროექტი
მისამართი ADDRESS	ქ. თბილისი, ვერაჯანიძის ქ. №6
	შ.პ.ს. "ფიროსმანი ჯორჯიან"
პროექტის ავტორი ხელმძღვანელი	
მთავარი ინჟინერი	
სტადია	პროექტი
მასშტაბი SCALE	1:250
ნახაზის დასახელება	ტიპიური სართულის ელექტრომომარაგების გეგმა
ფორმატი PAPER SIZE	A-1
პროექტის № PROJECT #	
ცვლილების ნომერი	

ასანთქლის ქუჩა
15ფა
ფა

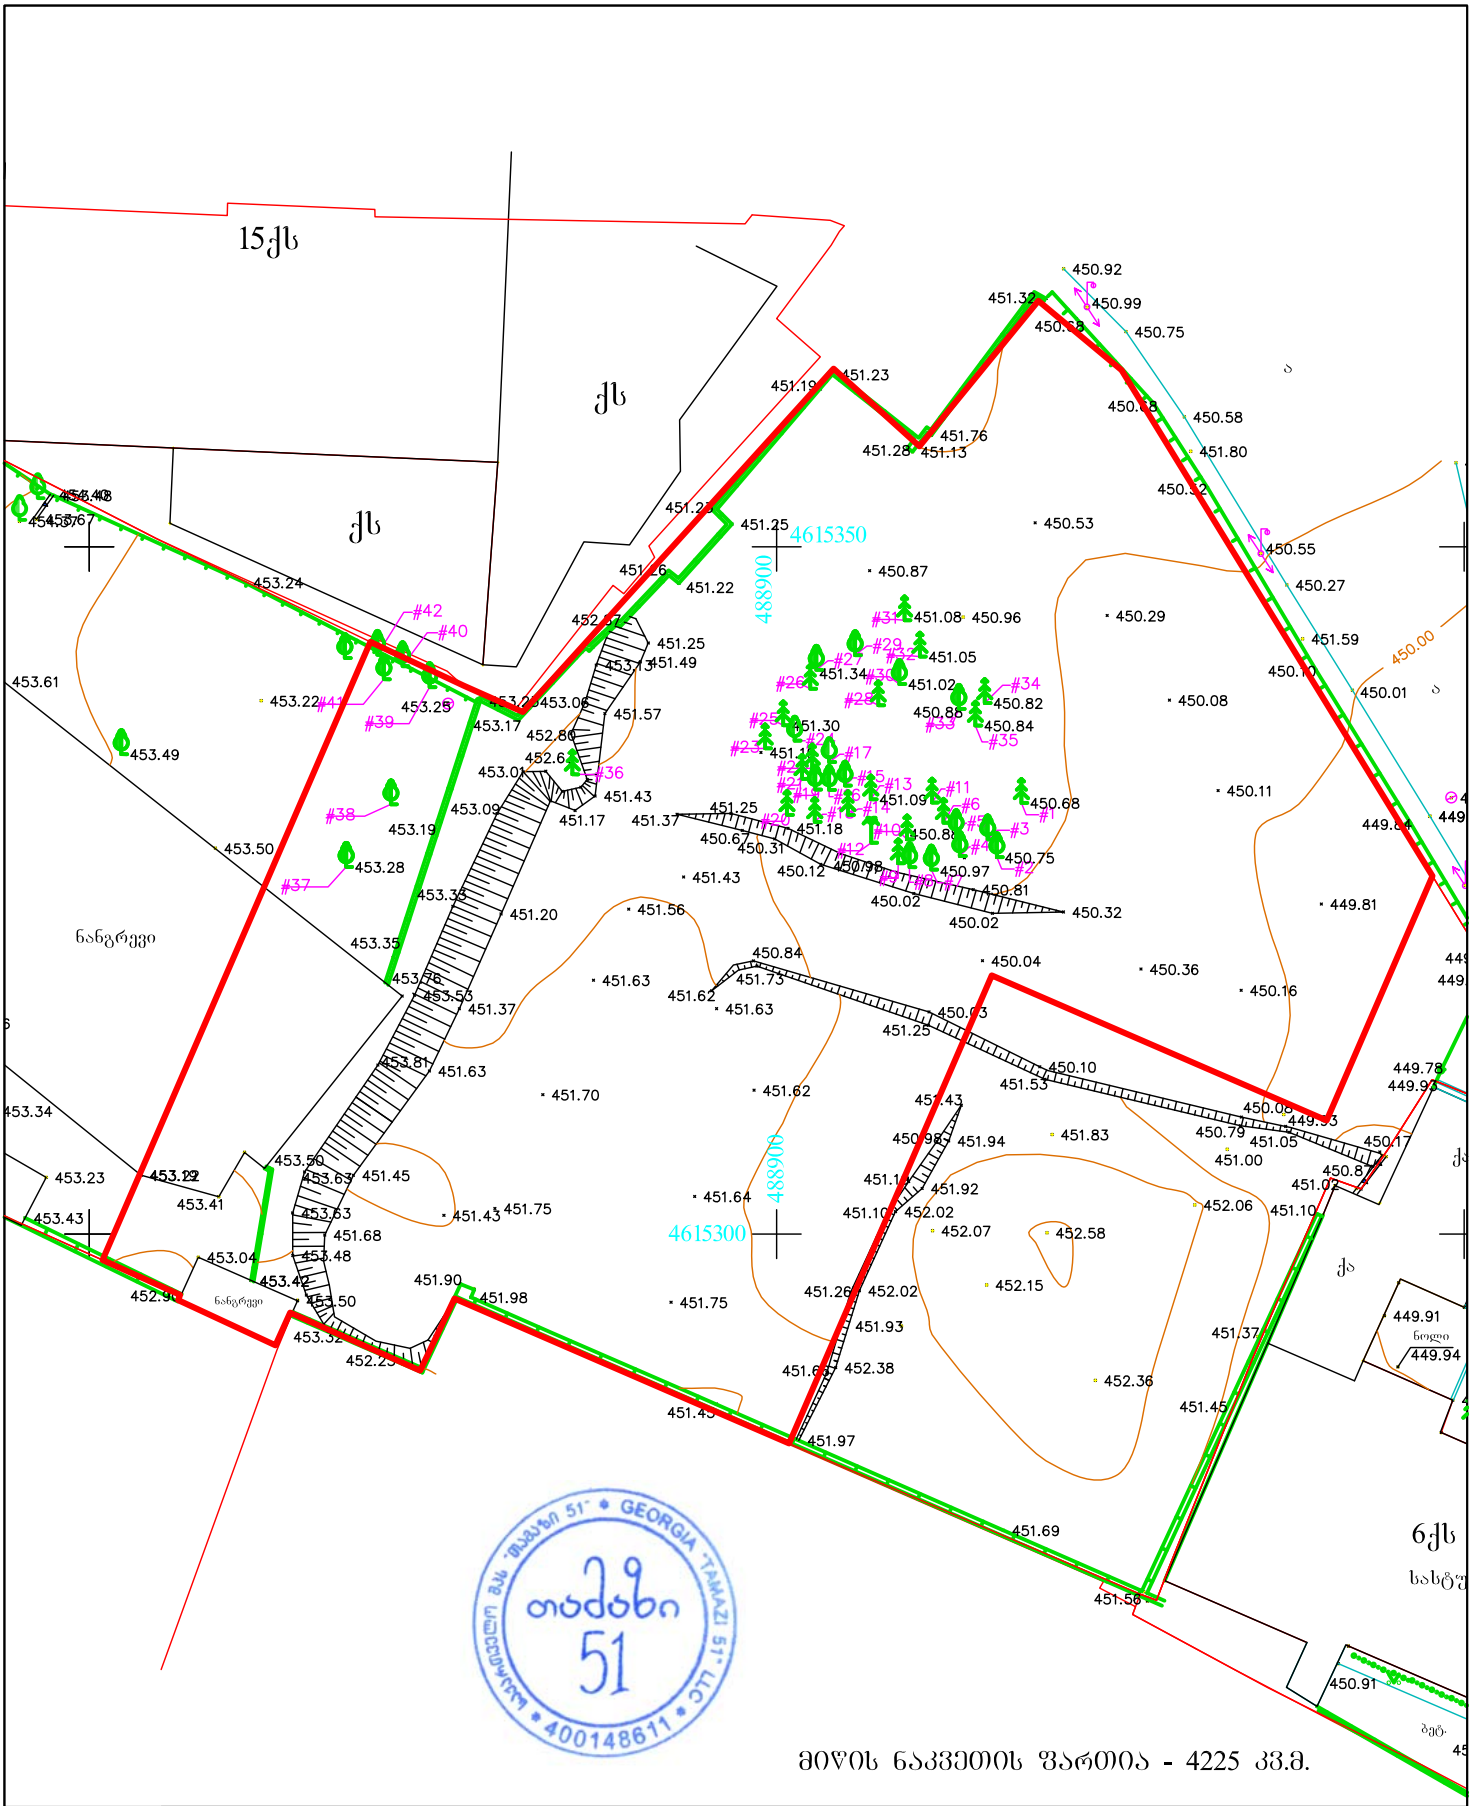

მიწის ნაკვეთის ფართია - 4225 კვ.მ.

მისამართი: ქ. თბილისი, წულუკიძის ქ. №6 ს/კ 01.17.10.008.153

- არასაცხოვრებელი შენობა
- საცხოვრებელი შენობა
- შენებადი ნაგებობა
- ფარდული
- ბორდიური
- ღობე
- კედელი
- რკინიგზა
- მაღალი ძაბვის ელექტრო გადამცემი ხაზი
- ხეები
- სამეთვალყურეო ჭები
- რეზერვუარი
- სატრანსფორმატორო ჯიხური
- რელიეფი
- UTM (საერთაშორისო) სისტემის კოორდინატები

შ.პ.ს. „თამაზი 51“		
დირექტორი		თ. მამულაშვილი
შემასრულა		თ. მამულაშვილი
მასშტაბი 1:500	გაიცა:	08.08.2020