














6 880
1
2
+0,00
+11,80
+12,00
+12,40
+48,00
+51,30
+52,80
+52,80
+52,65
+50,40
+50,25
+47,10
+46,95
+43,80
+43,60
+40,50
+40,35
+37,05
+33,90
+33,75
+30,60
+30,45
+27,30
+27,15
+24,00
+23,85
+20,70
+20,55
+17,40
+17,25
+14,10
+13,95
+13,60











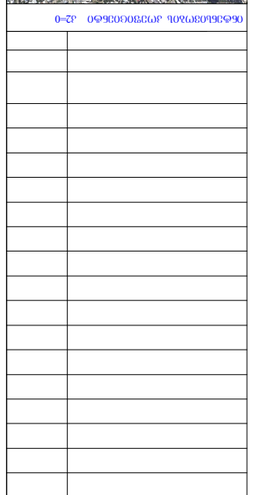











ფასადი 1I_ 12I ღერძებს შორის

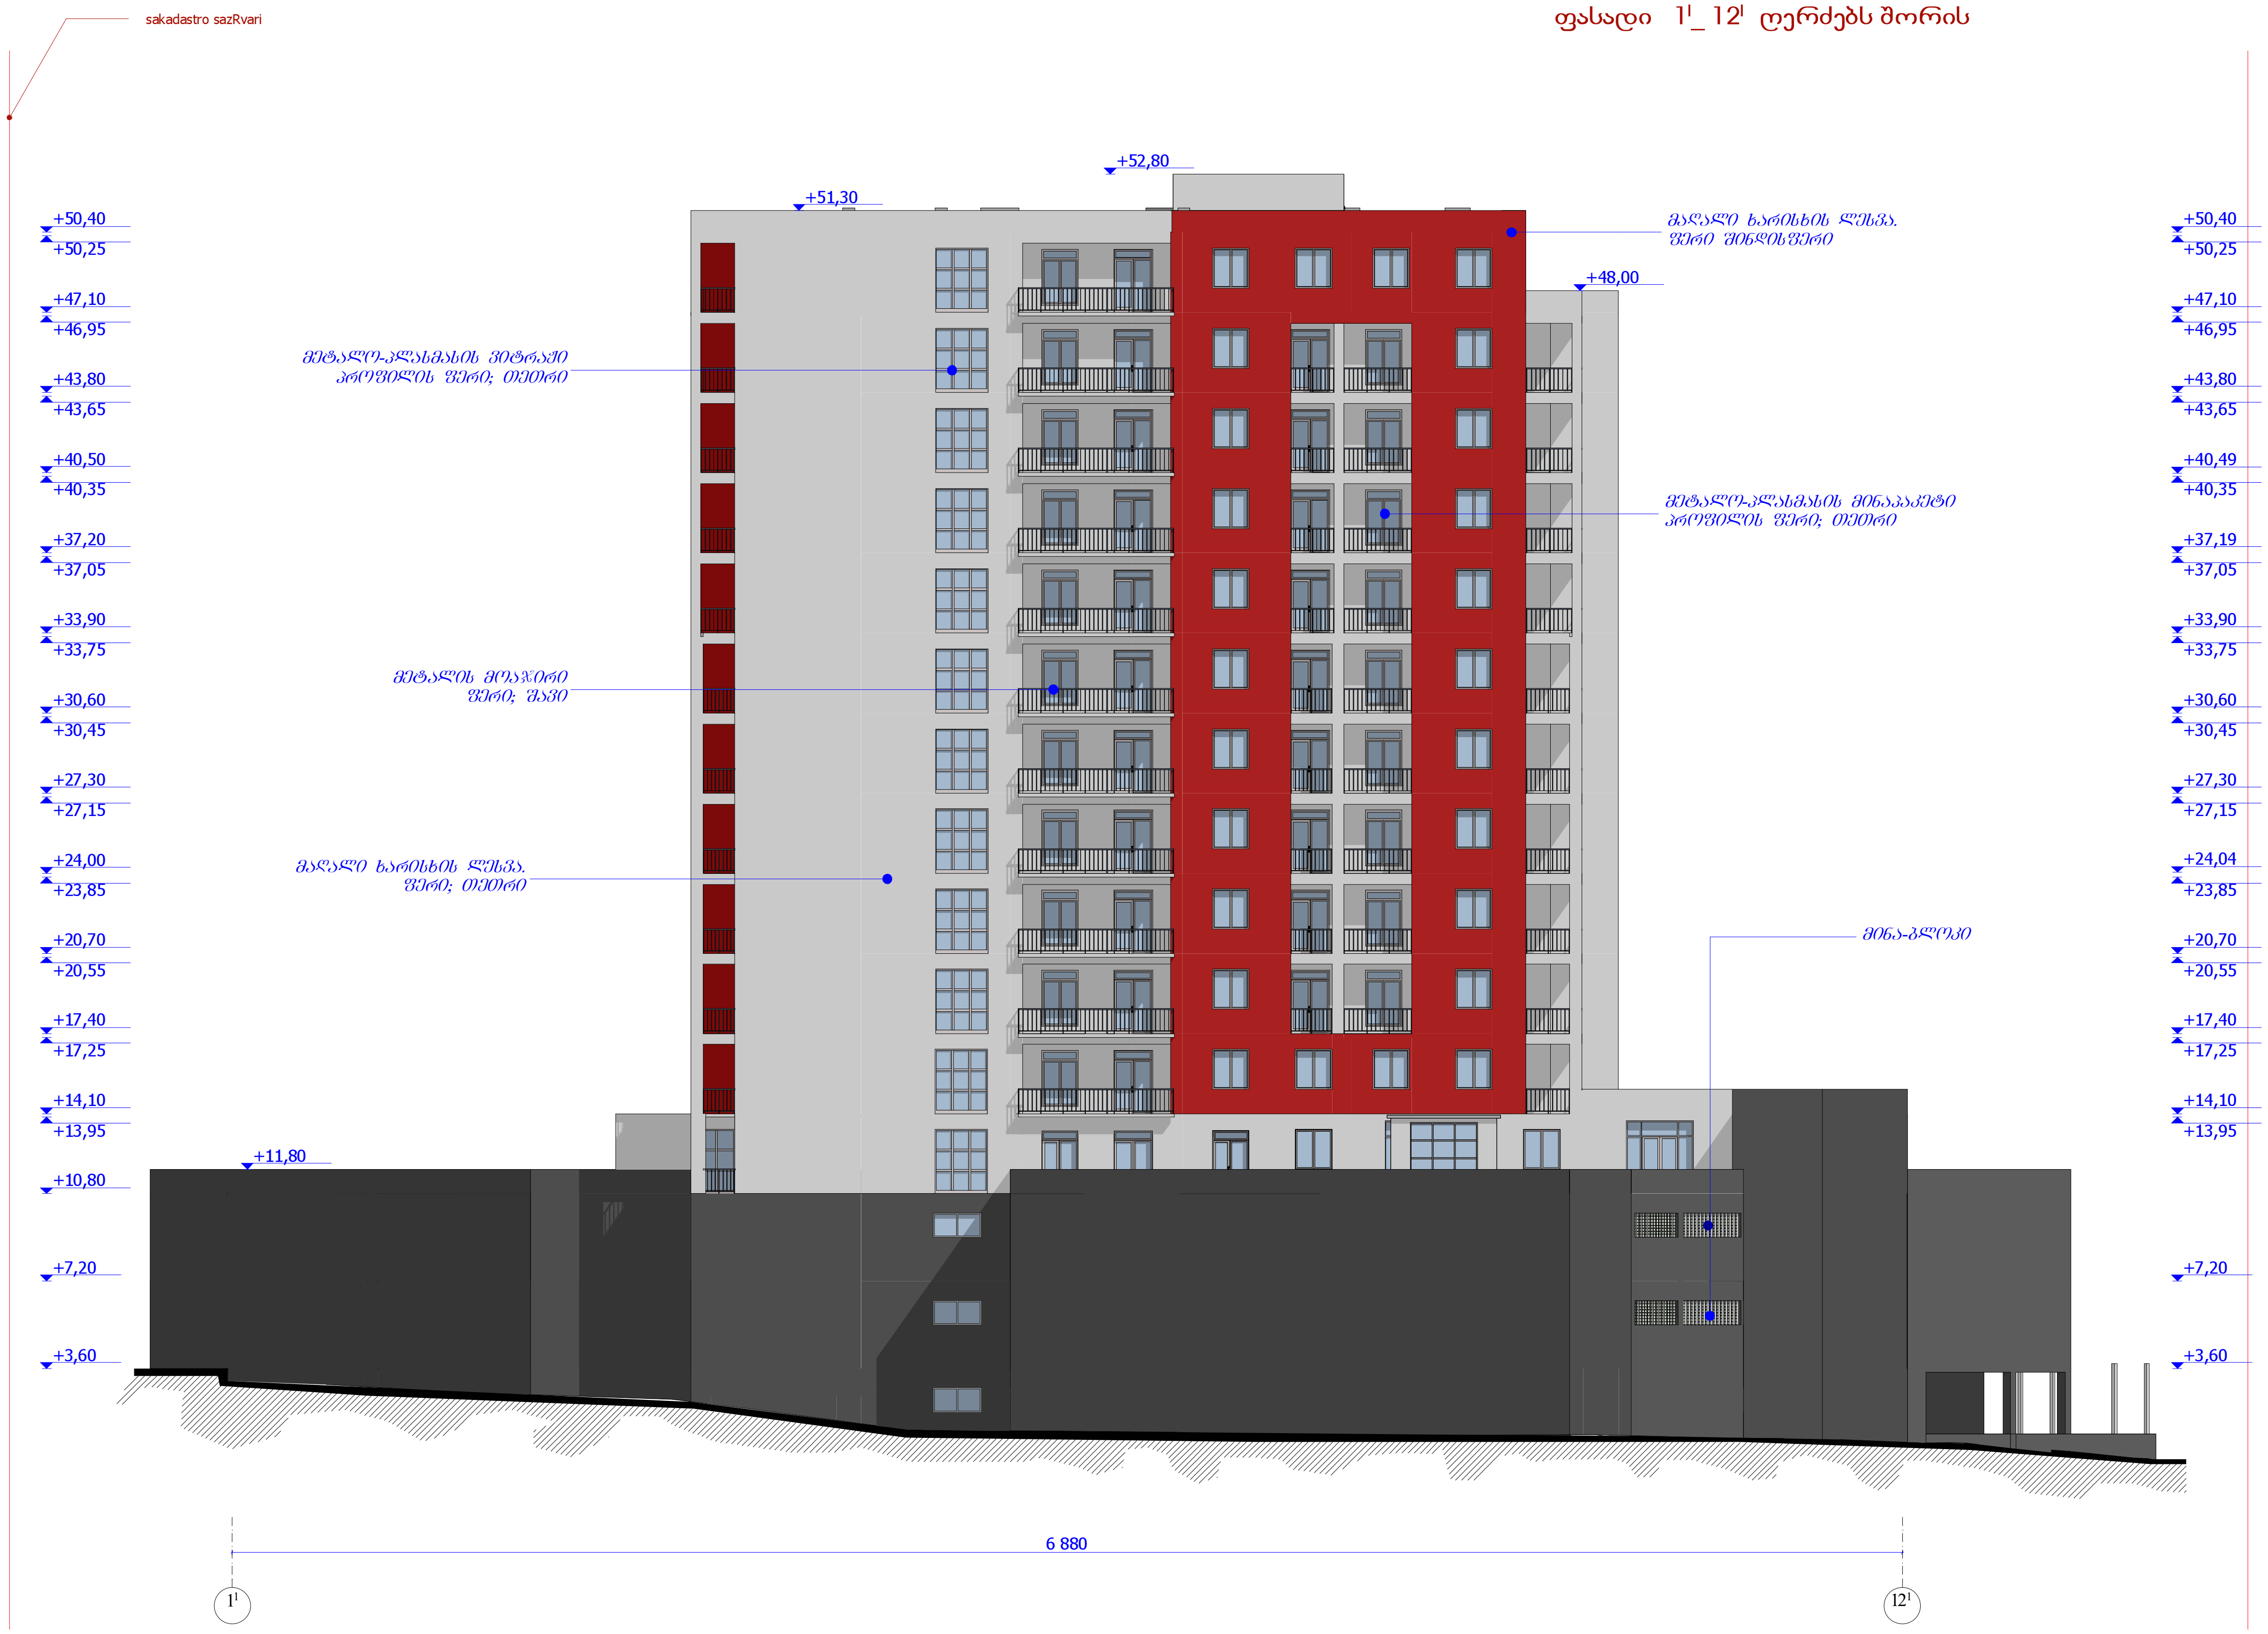

საკადასტრო საზღვარი

K2 -ის კონტური

ფასადი 1I–12I ღერძებს შორის

მ 1:300

დირექტორი		გ. მარგიანი
პრ.მთ. არქიტექტორი		ც. ბართაია
პრო. ავტორი		ც. ბართაია
შეასრულა		კ. სახვაძე

საპროექტო ობიექტის მისამართი

ქ.თბილისი, ლადიძის №6 (ყოფ. წულუკიძის ქ.)

დამკვეთი-მენაშენე

ი.ბ.ა. "გზაჯვარედინი 07"

დასაპროექტებელი ობიექტი

მრავალფუნქციური შენობის კორექტირებული პროექტი

ქალაქგეგმარებითი პარამეტრები

ინტენსივობის კოეფიციენტი	კ1=0.75
ინტენსივობის კოეფიციენტი	კ2=4.1

ტექნიკური მონაცემები


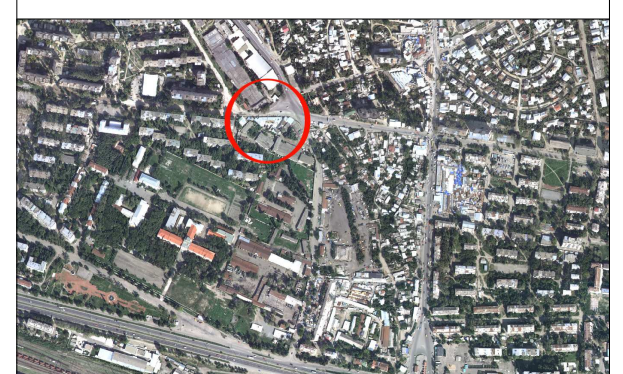



არქიტექტურული ნაწილი

შპს „ალიზი„
,,ALIZI,,LTD

სტადია პროექტი	ფურცელი	გვ. ა-