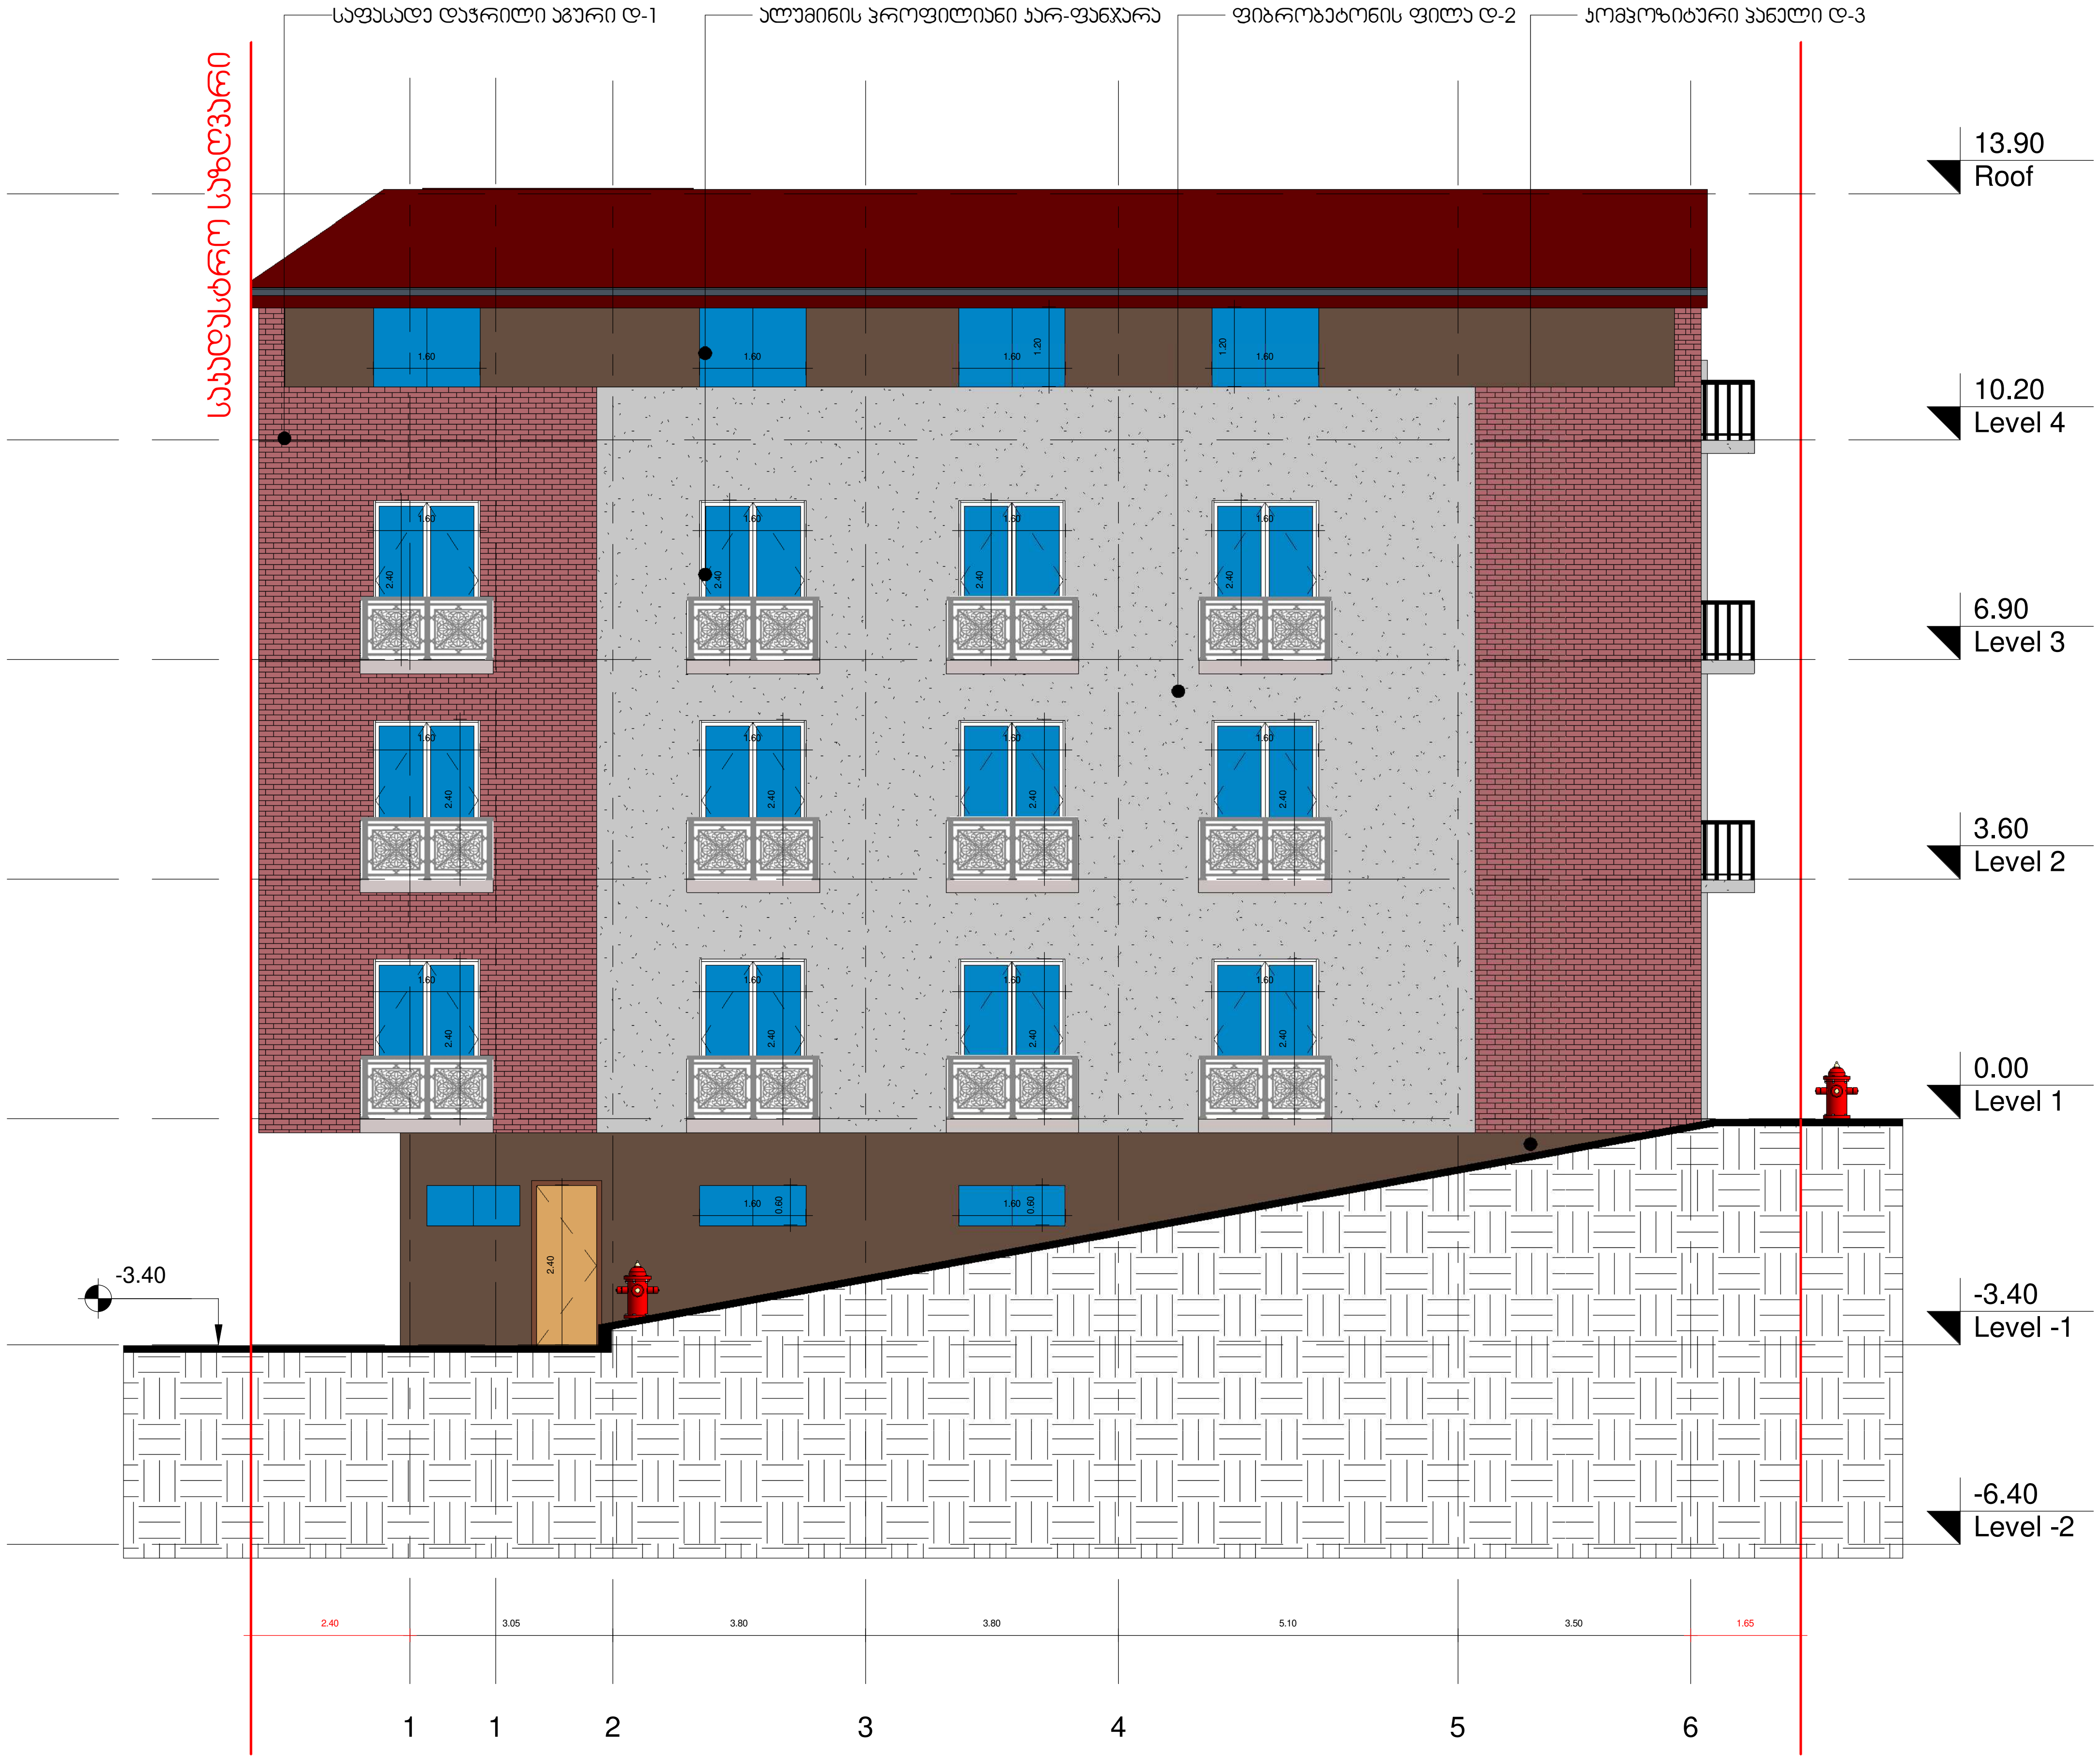

ZT ARCHITECTS

592 031010 | www.ZTA.GE | fb.com/ZTARCHI

შენიშვნები	Notes
ექსპლიკაცია	explication
ტექნიკურ-ეკონომიკური მაჩვენებლები	technical-economical indicators
პროექტის დასახელება: სასტუმრო	project
დამკვეთი: დავით ლონდარიძე	client
მისამართი: ქ. თბილისი, ილიკო ქურხულის შესახვევი, №4ა (ს/კ:01.17.01.101.008)	address

თანამდებობა position	სახელი გვარი name surname	ხელმოწერა signature
დირექტორი director		
პროექტის ავტორი author	ზურაბ თედიაშვილი Zurab Tediashvili	[signature]
არქიტექტორი architect		
არქიტექტორი architect		
კონსტრუქტორი constructor		

არქიტექტურული ნაწილი

architecture

ნახაზი drawing	თარიღი date of issue	07/05/2019
ფასადი 1-6 ღერძებში	მასშტაბი scale	1 : 100
	სტადია stage	პროექტი
	ფორმატი paper size	A3
	ფაილის სახელი file name	.../i qurxuli.rvt
	ფურცელი page	ა 110

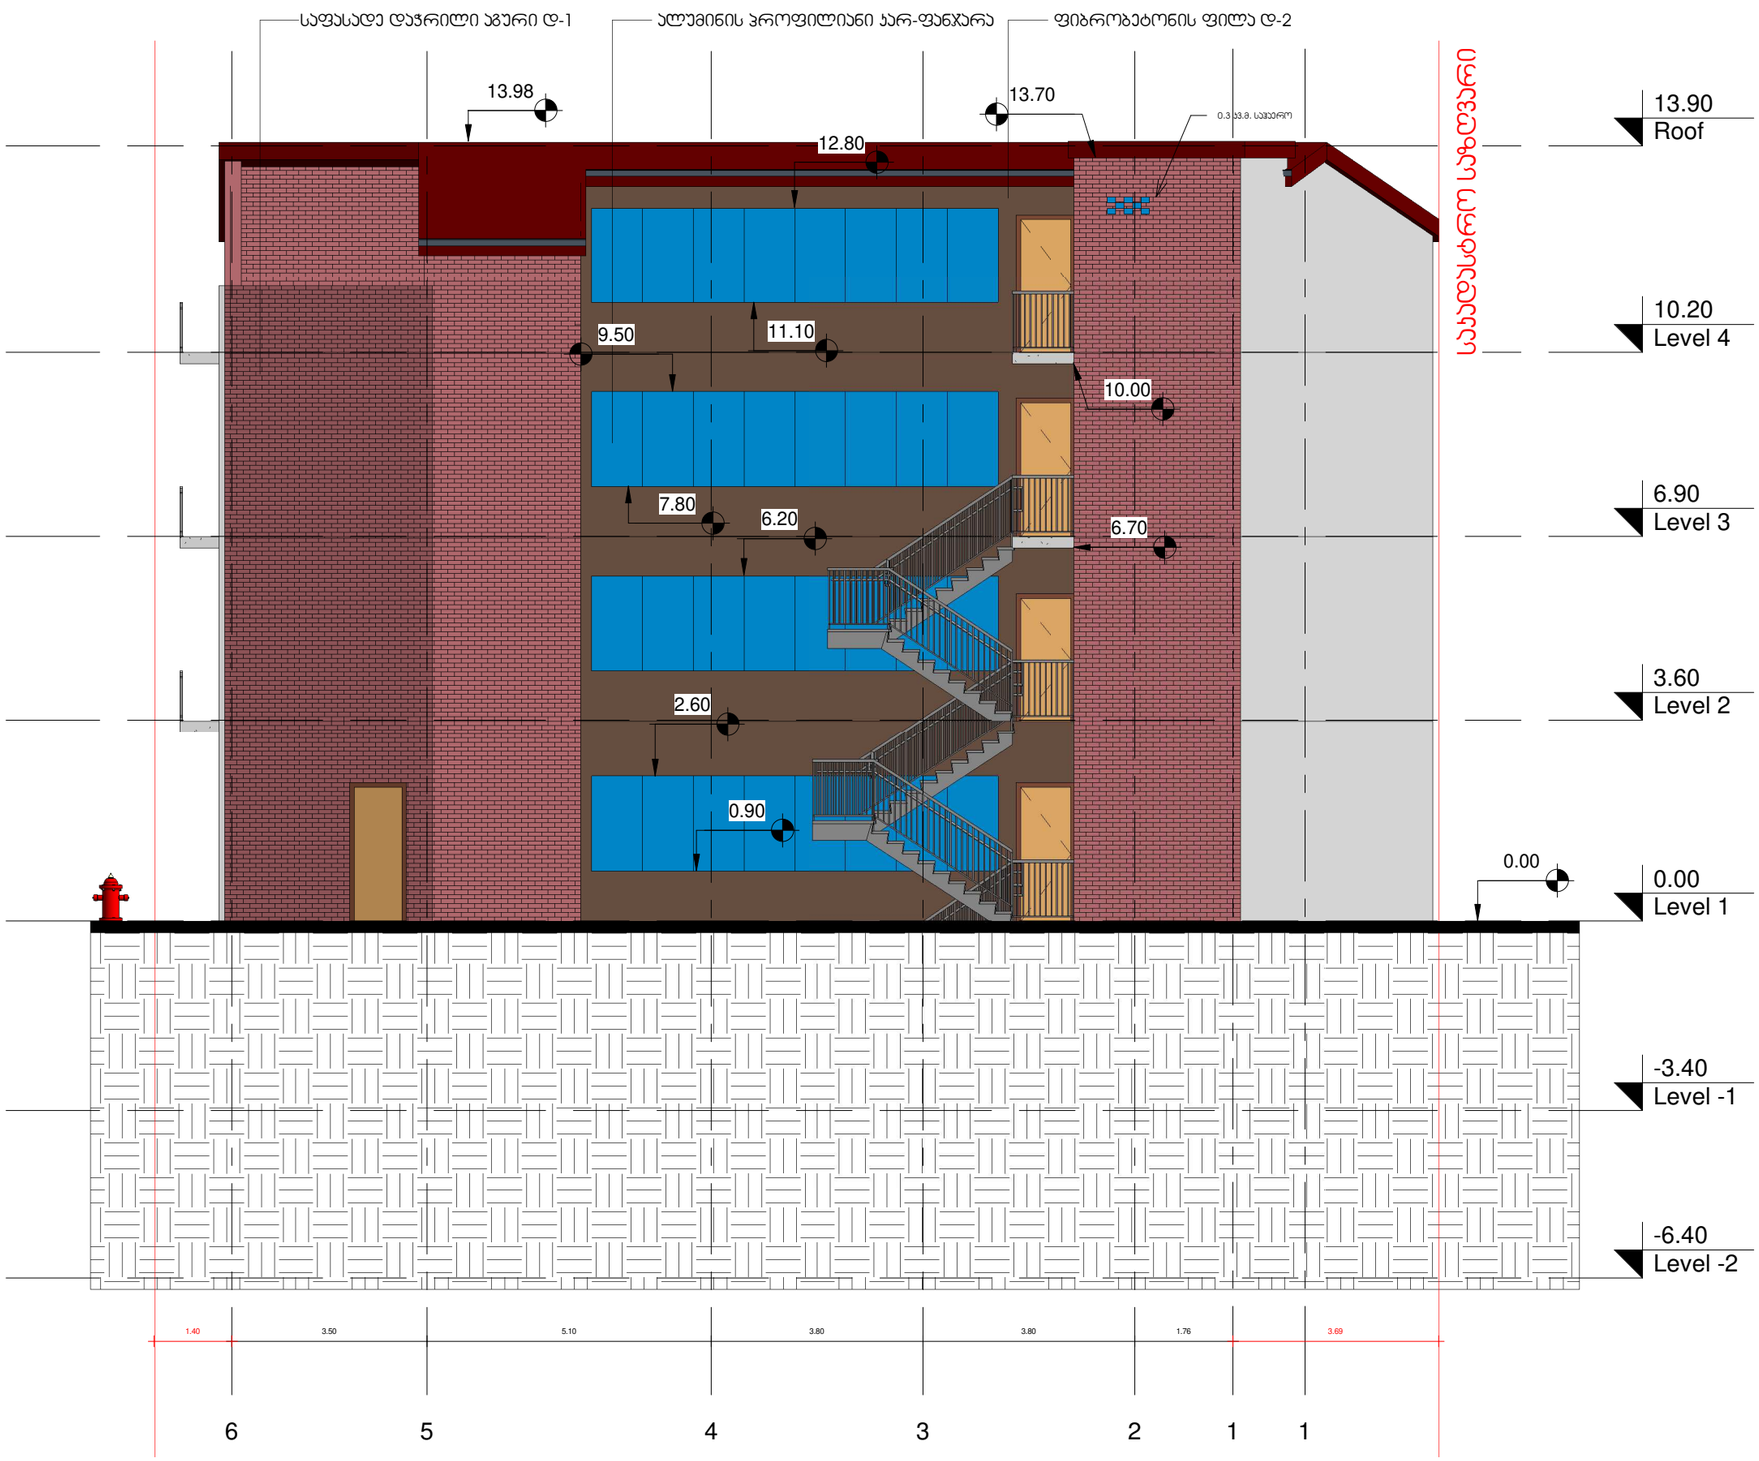

ZT ARCHITECTS

592 031010 | www.ZTA.GE | fb.com/ZTARCHI

შენიშვნები — Notes

ახსნა-განმარტება — explication

ტექნიკურ-ეკონომიური მაჩვენებლები — technical-economical indicators

პროექტის დასახელება — project

სასტუმრო

დამკვეთი — client

დავით ლორდკიფანიძე

მისამართი — address

ქ. თბილისი, ილია ჭავჭავაძის გამზირი, №4ა
(ს/კ:01.17.01.101.008)

თანამდებობა position	სახელი გვარი name surname	ხელმოწერა signature
დირექტორი director		
პროექტის ავტორი author	ზურაბ თედიაშვილი Zurab Tediashvili	
არქიტექტორი architect		
არქიტექტორი architect		
კონსტრუქტორი constructor		

არქიტექტურული ნაწილი
architecture

ნახაზი drawing	თარიღი date of issue	07/05/2019
ფასადი 6-1 ღერძებში	მასშტაბი scale	1 : 100
	სტადია stage	პროექტი
	ფორმატი paper size	A3
	ფაილის სახელი file name	.../i qurxuli.rvt
	ფურცელი page	ა 111

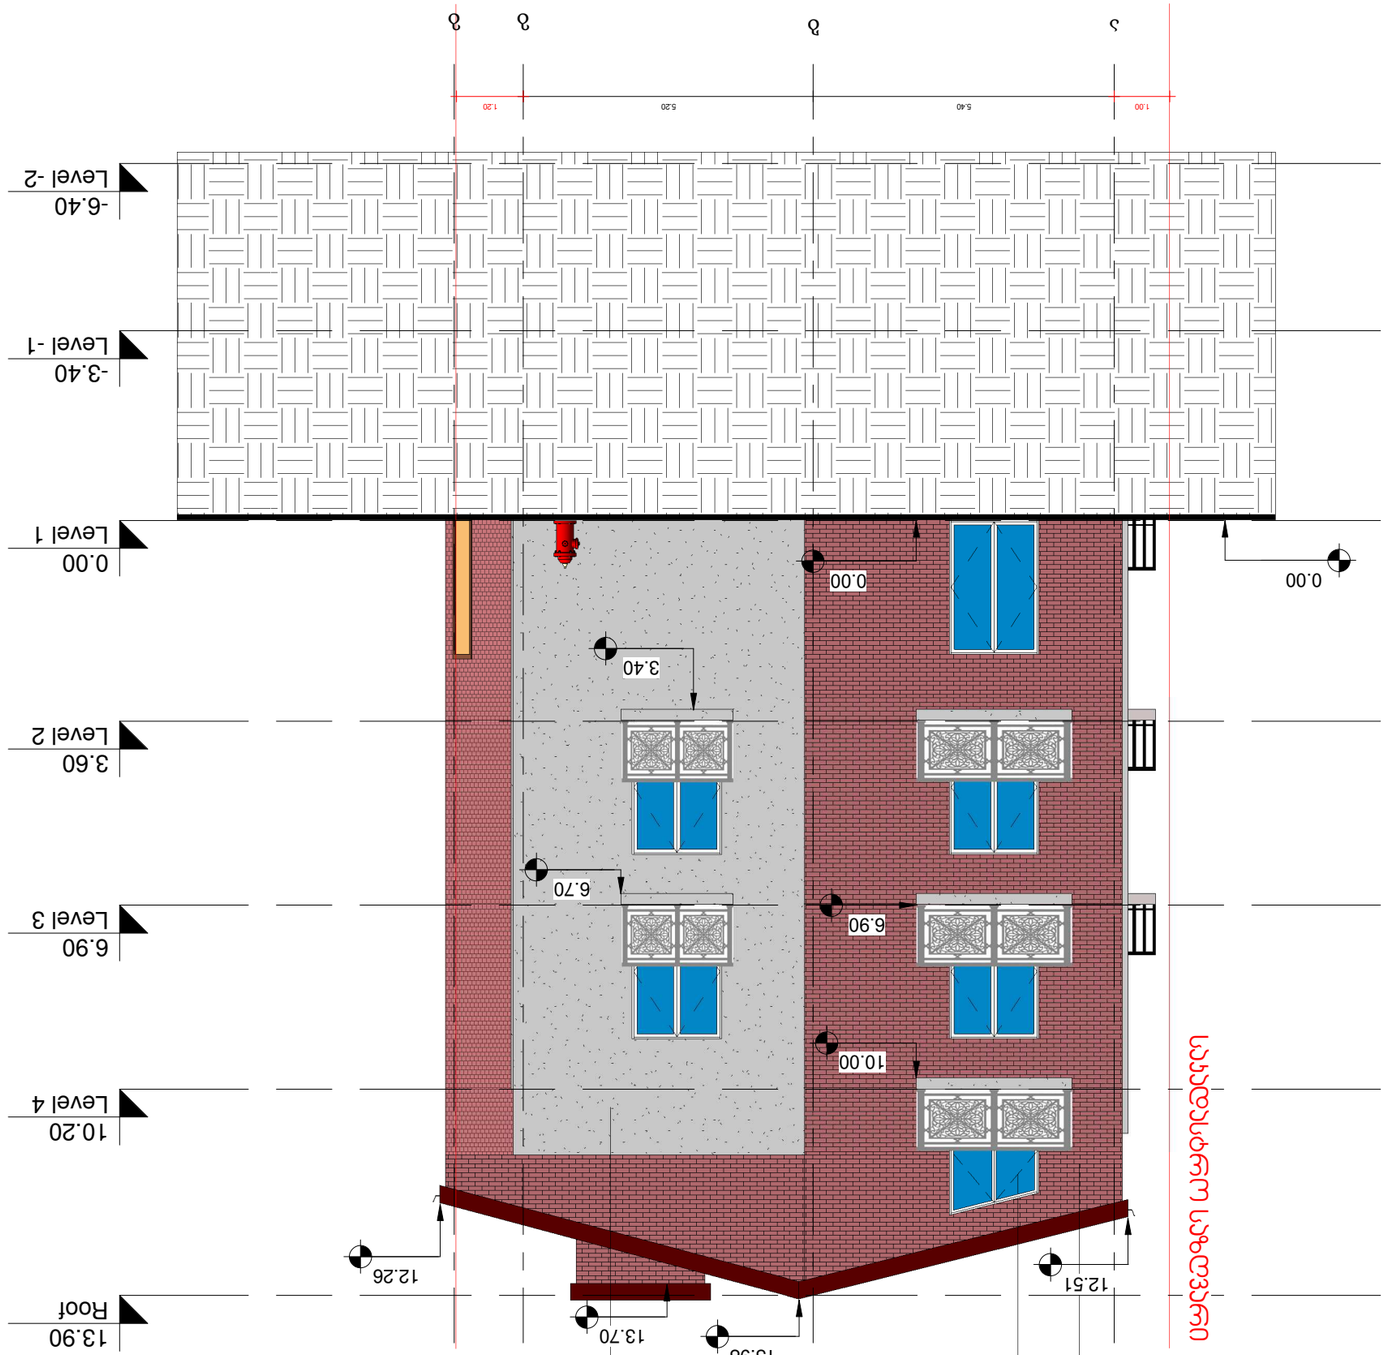

ეტაპი stage	პროექტი project
ფაილის ზომა paper size	A3
ფაილის სახელი file name	...fl quxuhi.rt
გვერდი page	3112

ნახატი drawing	ფასადი ბ-ფ ფასადების
მასშტაბი scale	1 : 100
თარიღი date of issue	07/06/2019

პოზიცია position	სახელი გვარი name surname	ხელმოწერა signature
დირექტორი director		
ავტორი author	ზურაბ თქარაშვილი Zurab Tkaravashili	
არქიტექტორი architect		
არქიტექტორი architect		
კონსტრუქტორი constructor		

პროექტის დასახელება
architecture

დამკვეთი client	პროექტის დასახელება project
მისამართი address	ქ. თბილისი, ნაძალადევის რაიონი, კოტე ფანცხავას ქუჩა, №43 (ს/კ:01.17.01.101.008)

ავტორი author	ზურაბ თქარაშვილი Zurab Tkaravashili	
ხელმძღვანელი supervisor		
კონსულტანტი consultant		
ექსპერტიზა expertise		

ZT ARCHITECTS	
Notes	592 03 10 10 | www.ZTA.GE | fb.com/ZTARCHI
explication	
technical-economical indicators	

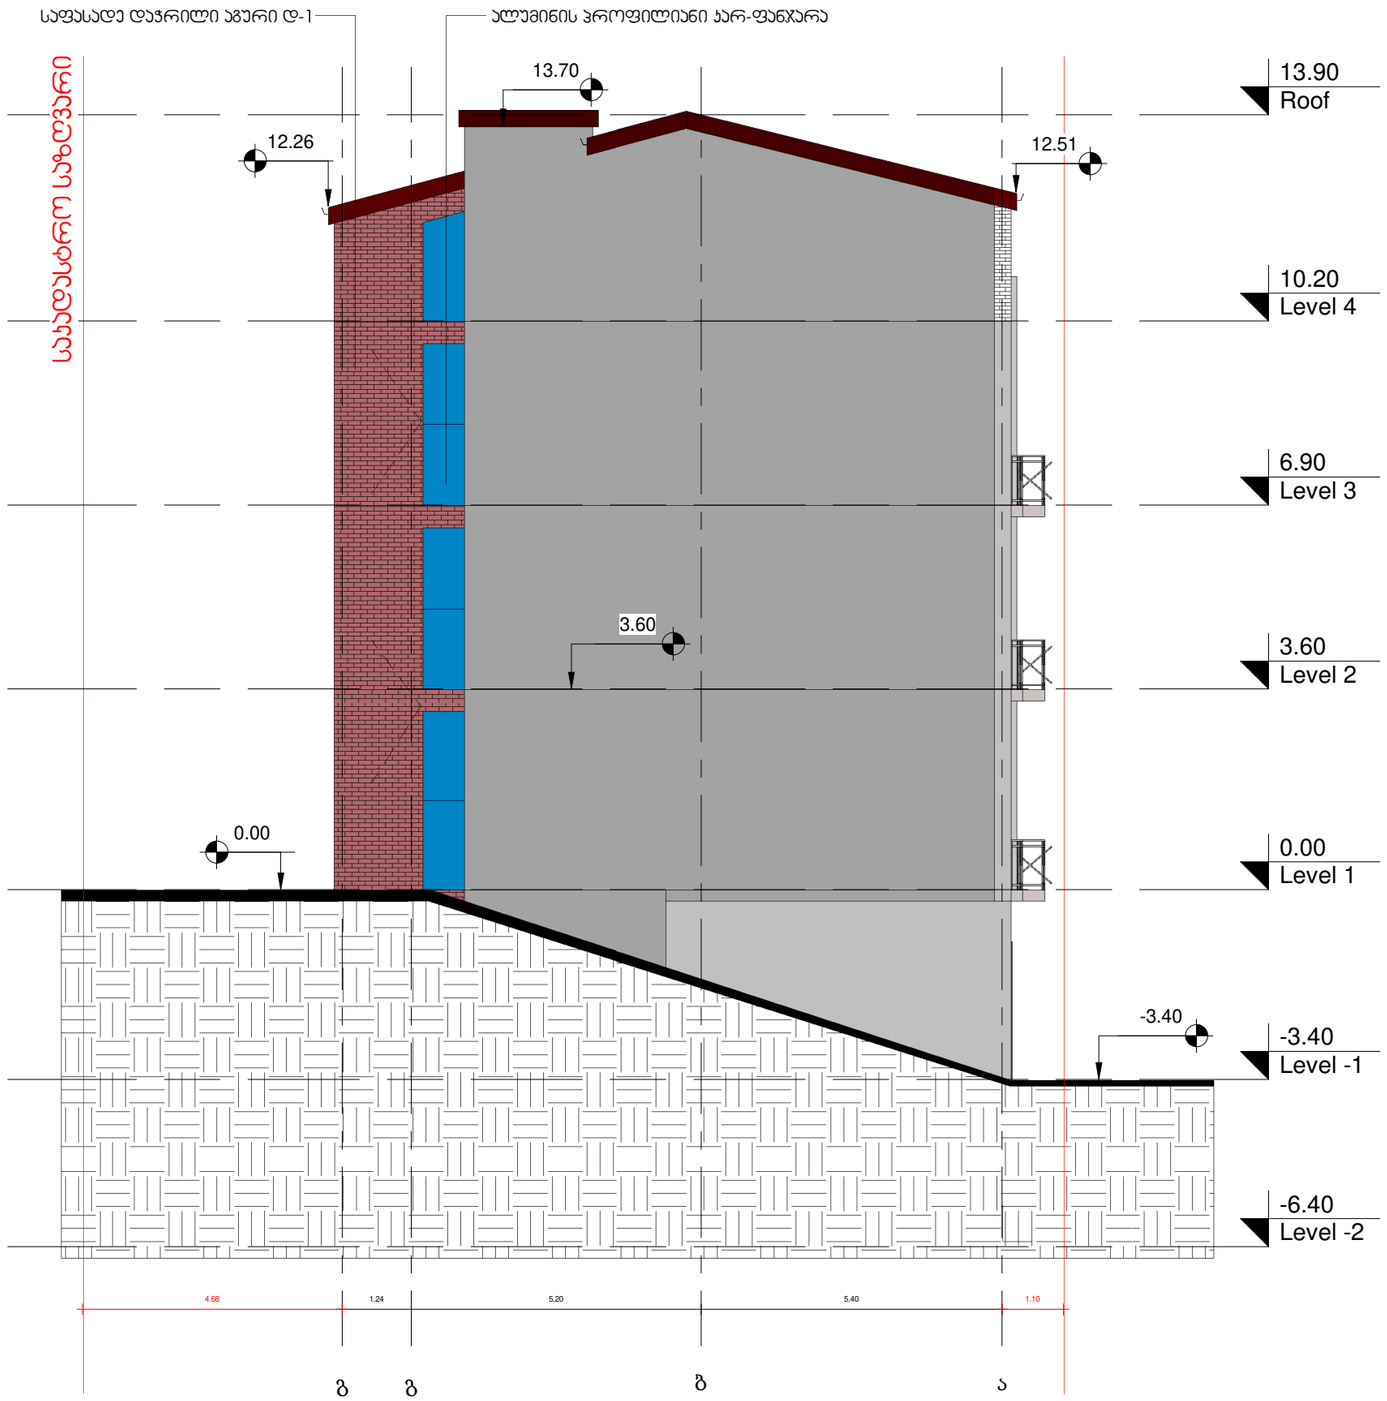

ZT ARCHITECTS
592 031010 | www.ZTA.GE | fb.com/ZTARCHI

შენიშვნები — Notes

ახსნა-განმარტება — explication

ტექნიკურ-ეკონომიური მაჩვენებლები — technical-economical indicators

პროექტის დასახელება — project
სასტუმრო

დამკვეთი — client
დავით ლორთქიფანიძე

მისამართი — address
ქ. თბილისი, ილიას ქარხელის შესახვევი, №4ა
(ს/კ:01.17.01.101.008)

თანამდებობა position	სახელი გვარი name surname	ხელმოწერა signature
დირექტორი director	ზურაბ თედიაშვილი Zurab Tediashvili	
პროექტის ავტორი author		
არქიტექტორი architect		
არქიტექტორი architect		
კონსტრუქტორი constructor		

არქიტექტურული ნაწილი
architecture

ნახაზი drawing	თარიღი date of issue	07/05/2019
ფასადი დ-ა ღერძებში	მასშტაბი scale	1 : 100
	სტადია stage	პროექტი
	ფორმატი paper size	A3
	ფაილის სახელი file name	.../i qurxuli.rvt
	ფურცელი page	ა 113