მიწის ნაკვეთის ტოპოგრაფიული გეგმა

ქალაქი თბილისი, სოფელი ფონიჭალა (ს/კ: 81.05.09.485)
თანასაკუთრებაში არსებული 351 კვ.მ. არასასოფლო-სამეურნეო
დანიშნულების მიწის ნაკვეთის და მისი მიმდებარე ტერიტორიის ტოპოგრაფიული გეგმა

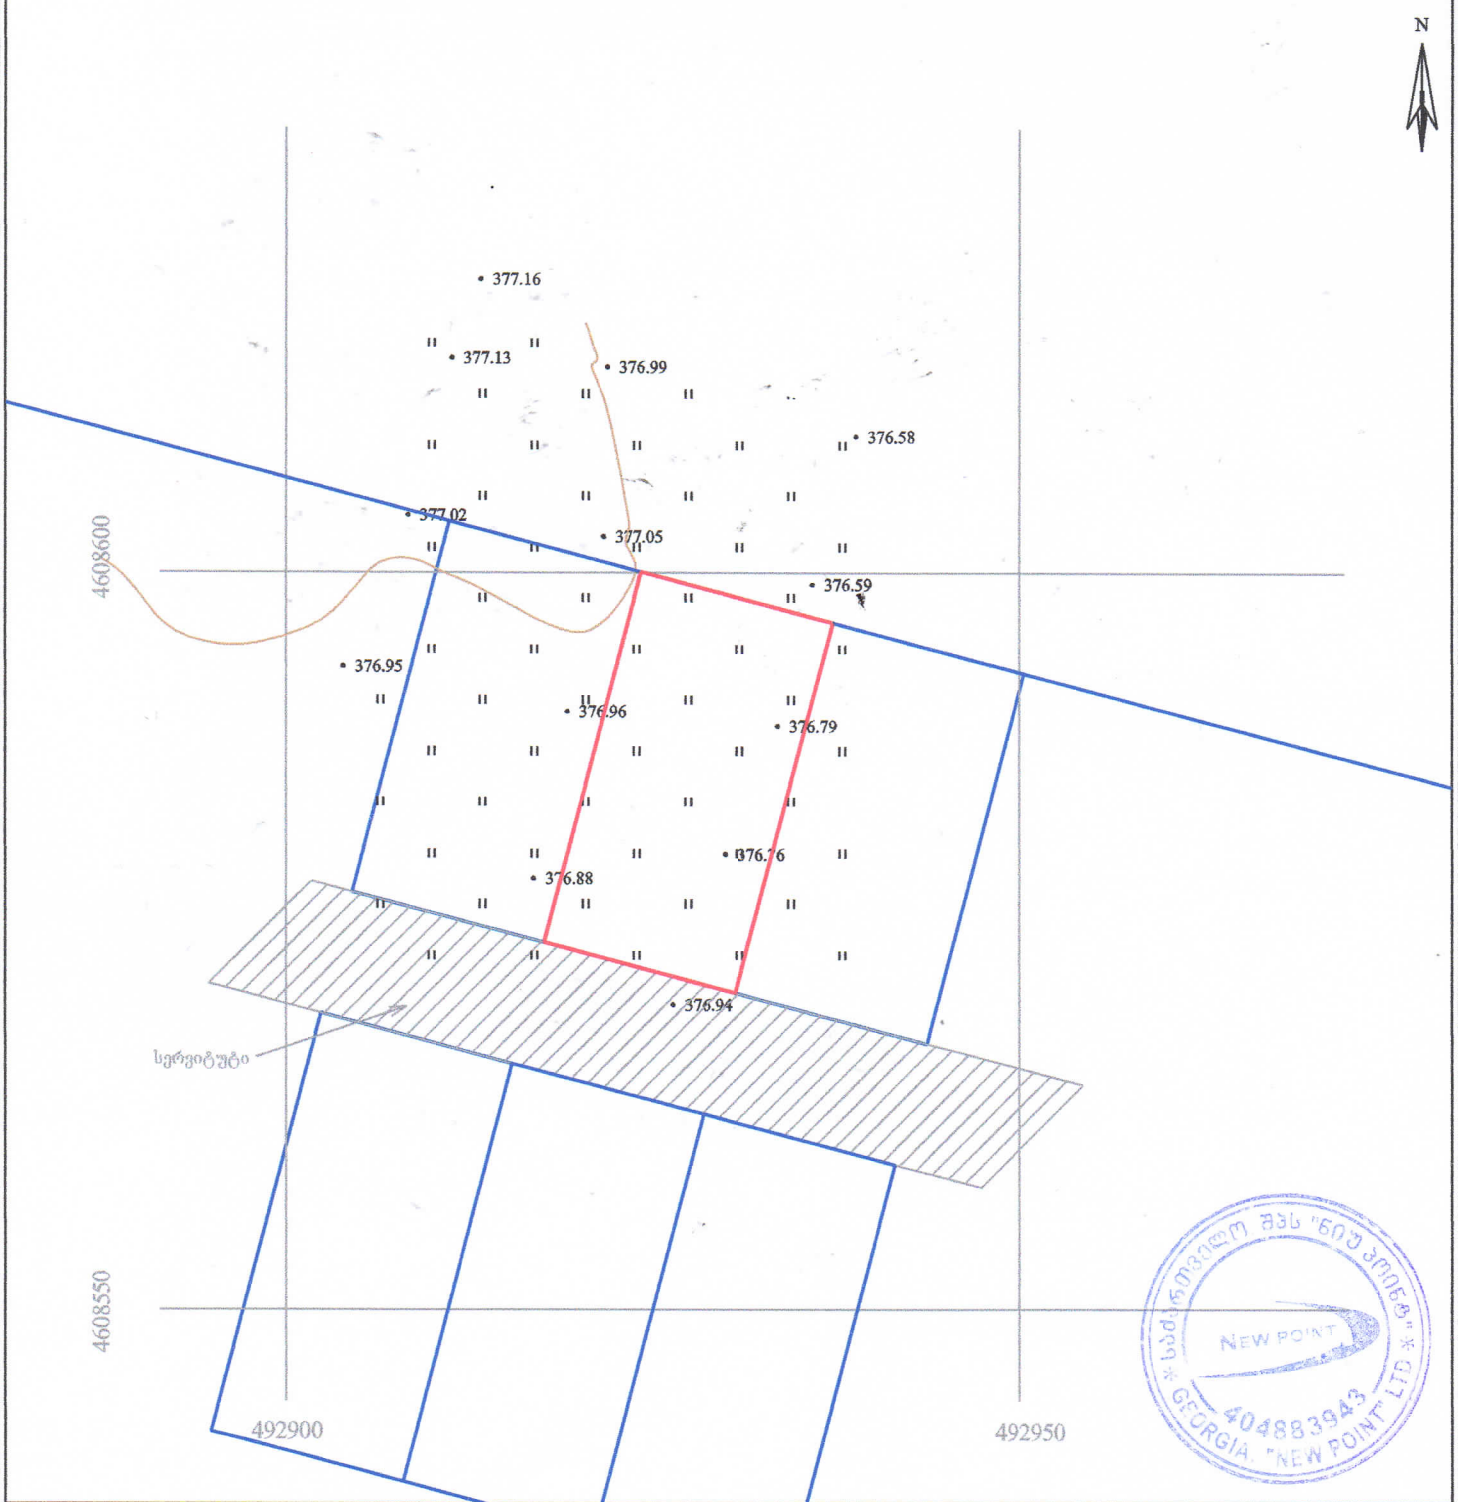

პირობითი აღნიშვნები

WGS 1984-ის კოორდინატთა სისტემის UTM პროექცია

საცხოვრებელი შენობა	ფოთლოვანი ხე	ხის ღობე	წყალგაყვანილობა
არასაცხოვრებელი შენობა	ხელკენკროვანი ხე	ღობე	გაზი
მშენებარე შენობა	წიწვოვანი ხე	ლითონის ღობე	კანალიზაცია
ნანგრევი	პალმა	ქვის კედელი	სანიაღვრე
ფარდული	ბუჩქი/ მასიური ბუჩქი	ფლატე	კავშირგაბმულობა
	ვაზი	რკინიგზა	ელ. ქსელები
	გარე განათება	სამეთვალყურეო ჭები	გათბობა
		ელ. გადამცემი ბაზი	

შენიშვნა: 1) გეგმაზე დატანილია საჯარო რეესტრში რეგისტრირებული ნაკვეთის საზღვრები
2) ვინაიდან გეგმაზე დატანილია მხოლოდ რეგისტრირებული მიწისქვეშა კომუნიკაციები მათი მდებარეობების დაზუსტება მოხდეს ყველა კომუნიკაციის წარმომადგენლებთან

შპს „ნიუ პოინტ“
საქართველო, თბილისი, მშვიდობიშვილის ქუჩა №3,
I სართული, ოფისი №3; ს/კ 404883943
www. newpoint.ge info@newpoint.ge
ტელ: / tel: +995 32 2945808; მობ: / cell phone: +995 557 704433;
Ltd „NewPoint“
office N3, floor N1, 3 mgvdobishvili str.
Tbilisi, Georgia ID 404883943

დირექტორი:		გ. კირკიტაძე
აზომა:		გ. ვირსალაძე
დახაზა:		გ. ვირსალაძე
მაშტაბი: 1:500	ფორმატი: A4	02/11/2021 წ.