მიწის ნაკვეთის ტოპოგრაფიული გეგმა

ქალაქი თბილისი, სოფელი ფონიჭალა (ს/კ: 81.05.09.491)
თანასაკუთრებაში არსებული 391 კვ.მ. არასასოფლო-სამეურნეო
დანიშნულების მიწის ნაკვეთის და მისი მიმდებარე ტერიტორიის ტოპოგრაფიული გეგმა

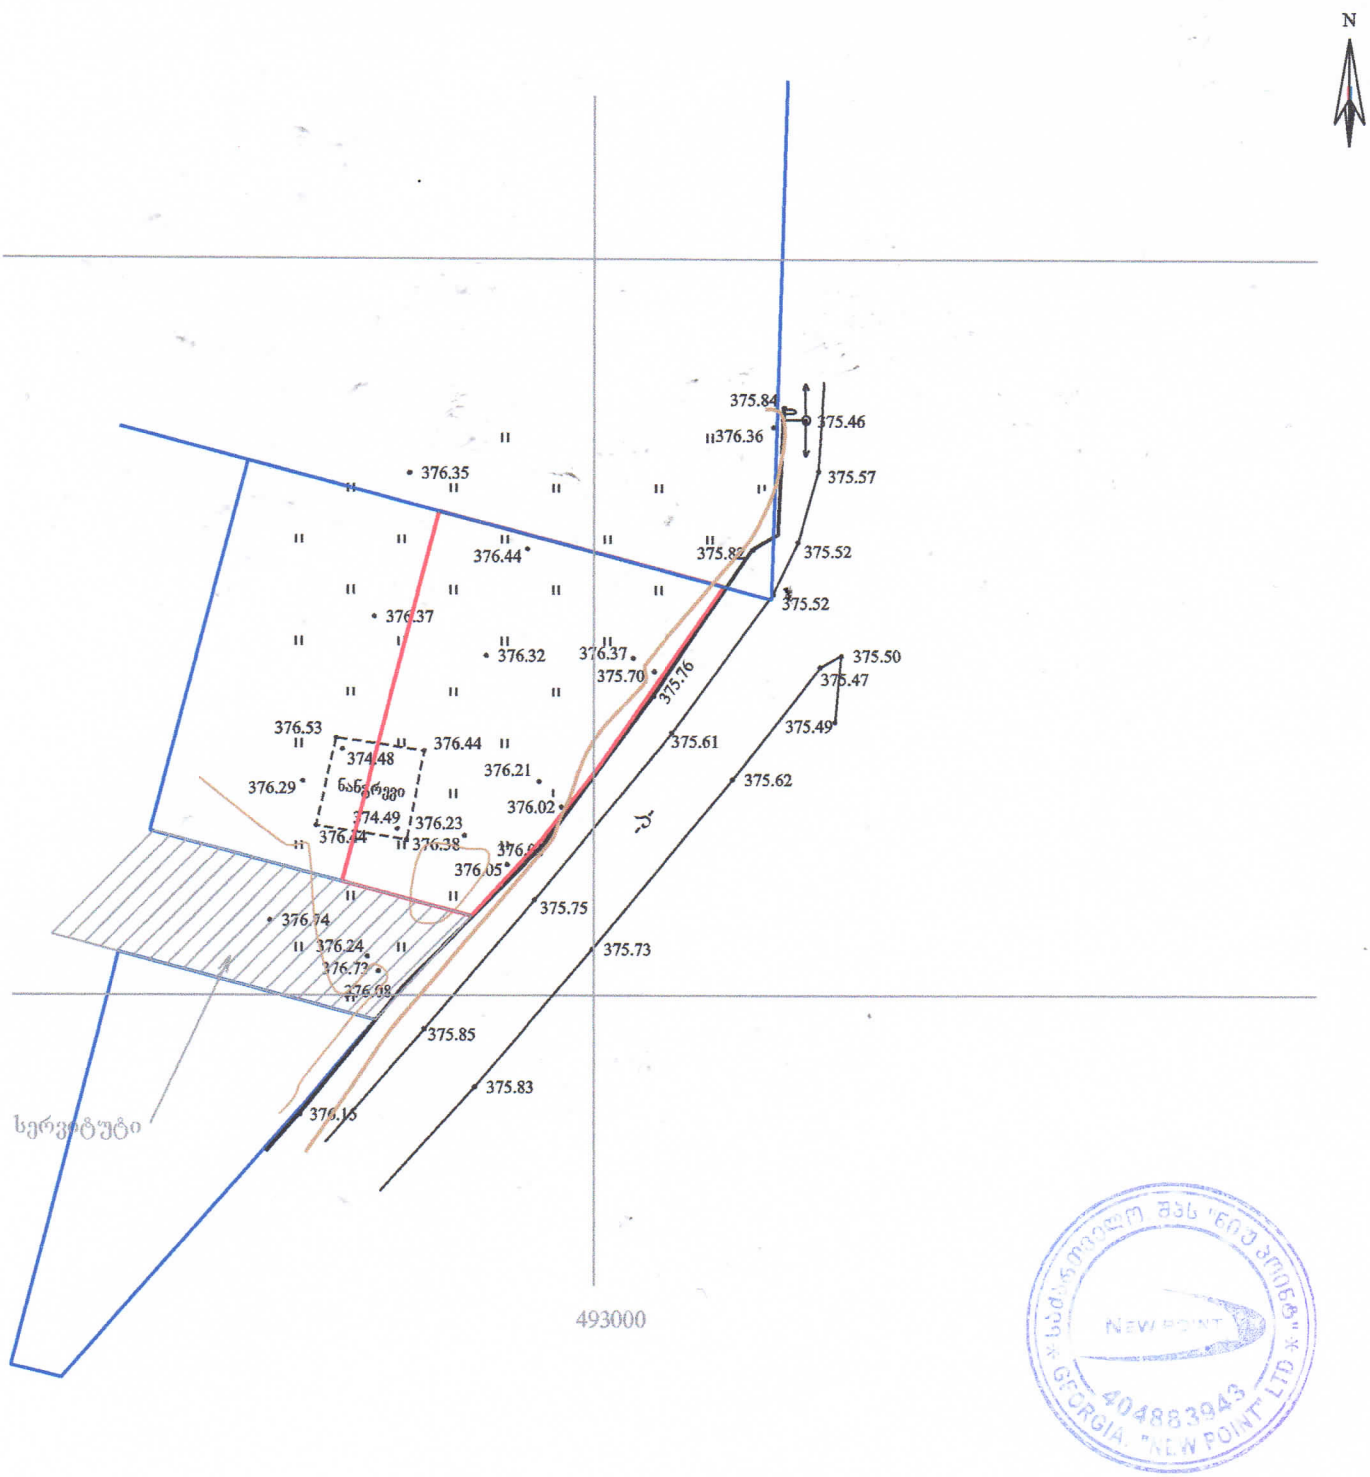

პირობითი აღნიშვნები

WGS 1984-ის კოორდინატთა სისტემის UTM პროექცია

სც	საცხოვრებელი შენობა	ფოთლოვანი ხე	ხის ღობე
ას	არასაცხოვრებელი შენობა	ხილკენკროვანი ხე	ღობე
	მშენებარე შენობა	წიწვოვანი ხე	ლითონის ღობე
	ნანგრევი	პალმა	ქვის კედელი
	ფარდული	ბუჩქი/ მახათური ბუჩქი	ფლატე
		ვაზი	რკინიგზა
		გარე განათება	სამეთვალყურეო ჭები
			ელ. გადამცემი ხაზი
			წყალგაყვანილობა
			გაზი
			კანალიზაცია
			სანიაღვრე
			კავშირგაბმულობა
			ელ. ქსელები
			გათბობა

შენიშვნა: 1) გეგმაზე დატანილია საჯარო რეესტრში რეგისტრირებული ნაკვეთის საზღვრები
2) ვინაიდან გეგმაზე დატანილია მხოლოდ რეგისტრირებული მიწისსქვეშა კომუნიკაციები მათი მდებარეობების დაზუსტება მოხდეს ყველა კომუნიკაციის წარმომადგენლებთან

შპს „ნიუ პოინტ“
საქართველო, თბილისი, მცხეთისპირველის ქუჩა №3,
I სართული, ოფისი №3; ს/კ 404883943
www. newpoint.ge info@newpoint.ge
ტელ: / tel: +995 32 2945808; მობ. / cell phone: +995 557 704433;
Ltd „NewPoint“
office N3, floor N1, 3 mtskheta-bliishvili str.
Tbilisi, Georgia, ID 404883943

დირექტორი:		გ. კირკიტაძე	
აზომა:		გ. ვირსალაძე	
დახაზა:		გ. ვირსალაძე	
მაშტაბი: 1:500	ფორმატი: A4	02/11/2021 წ.	