
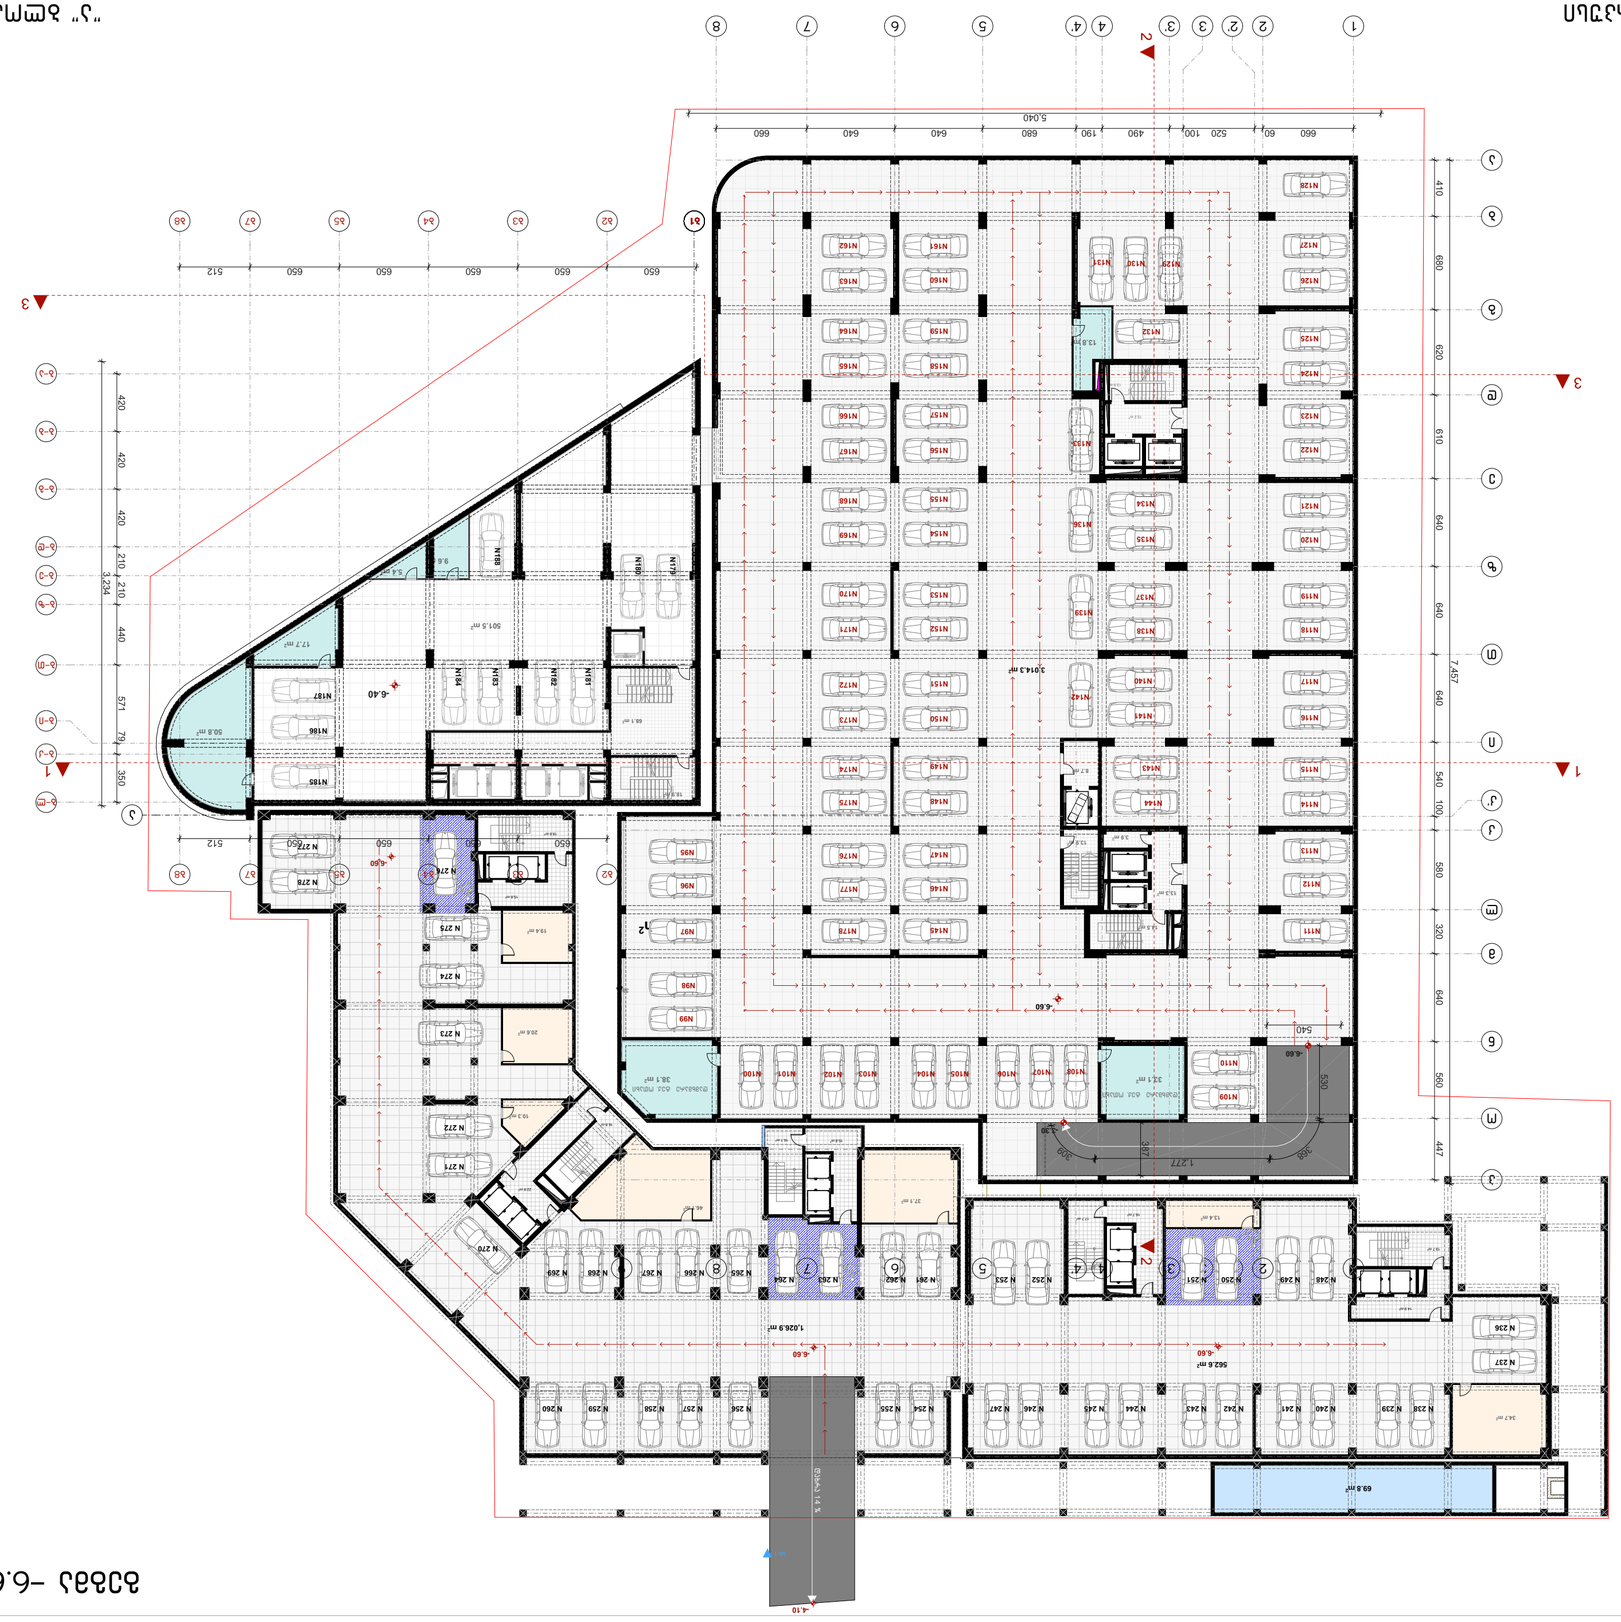















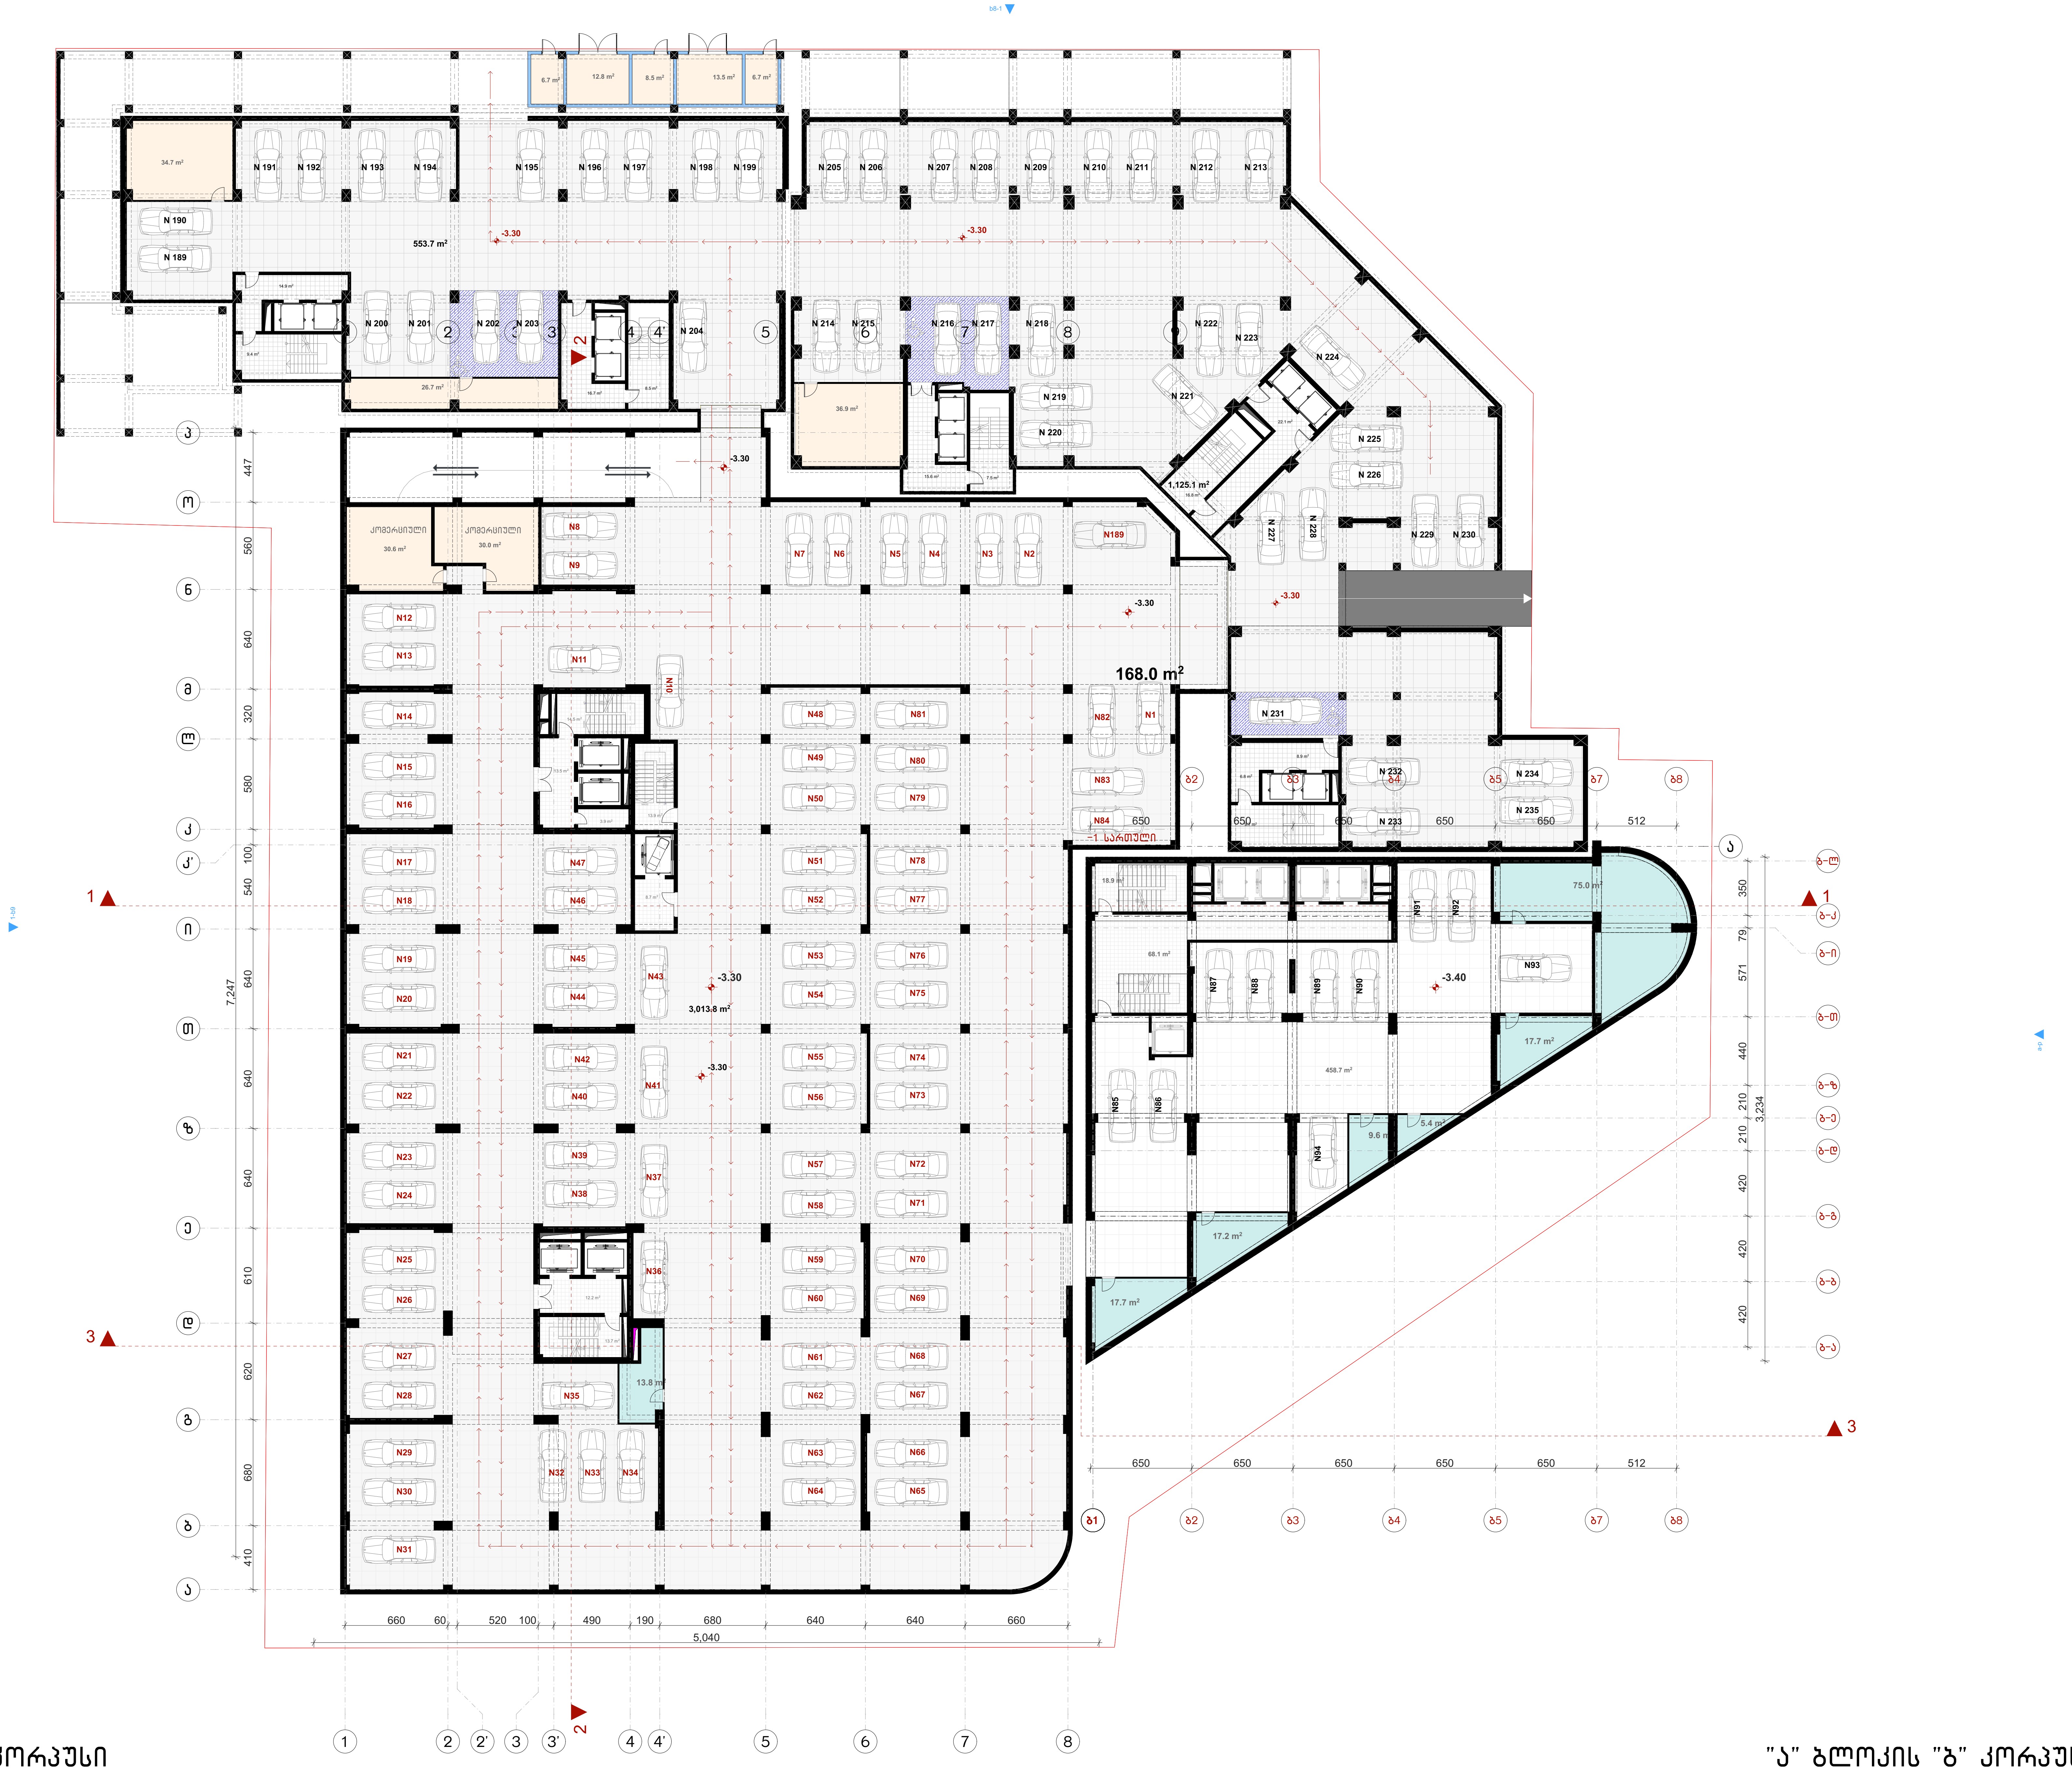

"ა" ბლოკის "ა" კორპუსი

"ა" ბლოკის "ბ" კორპუსი

ფორმატი	დაკვეთა №	ფაილის სახელი
ა-1	—	—

შენიშვნები

კ2 საანგარიშო კროკები

ექსპლიკაცია:

"ა" ბლოკის "ა" კორპუსი	
ავტოსადგომები	3013.8 მ²
სადარბაზო	80.4 მ²
დამხმარე	13.8 მ²
კომერციული	60.6 მ²

"ა" ბლოკის "ბ" კორპუსი	
ავტოსადგომები	458.7 მ²
სადარბაზო	87.0 მ²
დამხმარე	142.6 მ²

დამკვეთი:

ი.ბ.ა ოლიმპიური ვარსკვლავი
205176628

სს "ნიუ დეველოპმენტი"
405375277

ქ. თბილისში ჟ. შარტავას 43-ში
ს.კ 01.10.13.015.069
შეთანხმებული პროექტის კორექტირება

არქიტექტურა

თანამდებობა	გვარი	ხელმოწერა
მთ. არქიტექტექტ.	ი. მირცხულავა	
თანაავტორი	თ. ანდღულაძე	

ნახაზი

მასშტაბი 1:315.79

თარიღი 20/09/2020

სტადია	ფურცლები	ფურცელი
პროექტი	—	—


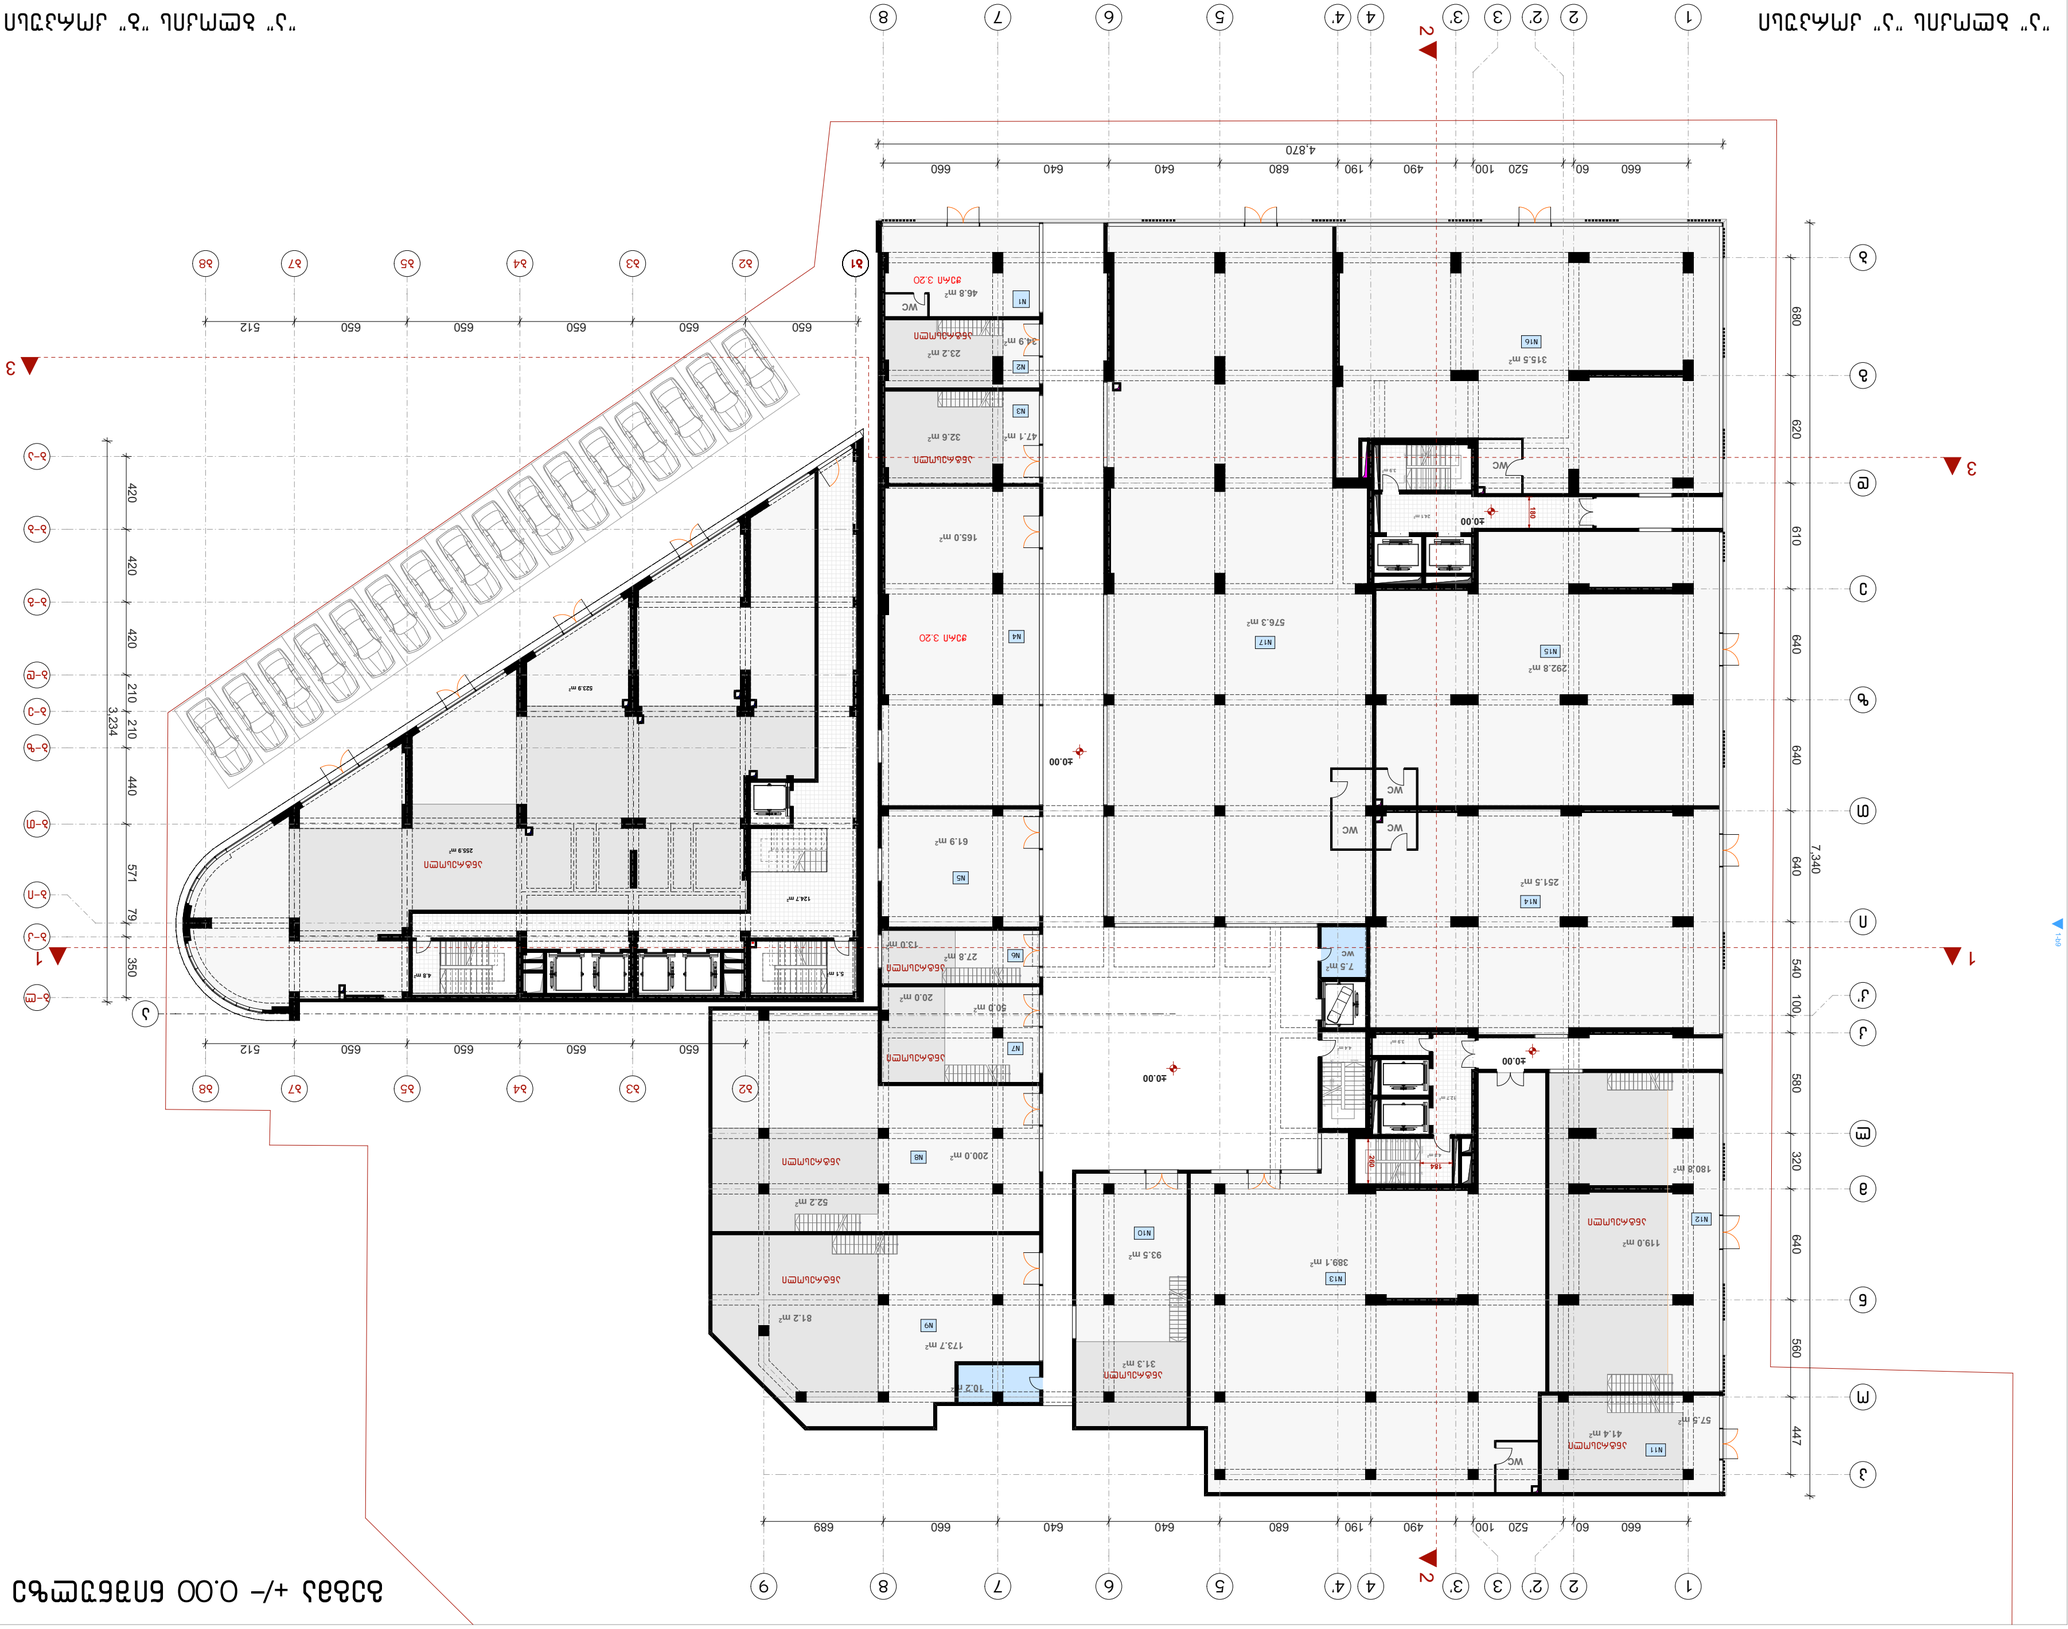
1
2
2'
3
3'
4
4'
5
6
7
8
9
660
60
520
100
490
190
680
640
640
660
689
4,870
680
820
610
640
560
447
640
640
580
320
640
540
100
640
7,340
1
2
3
42.0
40.0
20.0
WC
N1
N2
N3
N4
N5
N6
N7
N8
N9
N10
N11
N12
N13
N14
N15
N16
N17
46.8 m²
34.9 m²
23.2 m²
32.6 m²
47.1 m²
165.0 m²
575.3 m²
292.8 m²
315.5 m²
61.9 m²
27.8 m²
13.0 m²
7.5 m²
251.5 m²
50.0 m²
200.0 m²
52.2 m²
81.2 m²
173.7 m²
10.2 m²
93.5 m²
313.3 m²
389.1 m²
119.0 m²
180.8 m²
57.5 m²
41.4 m²


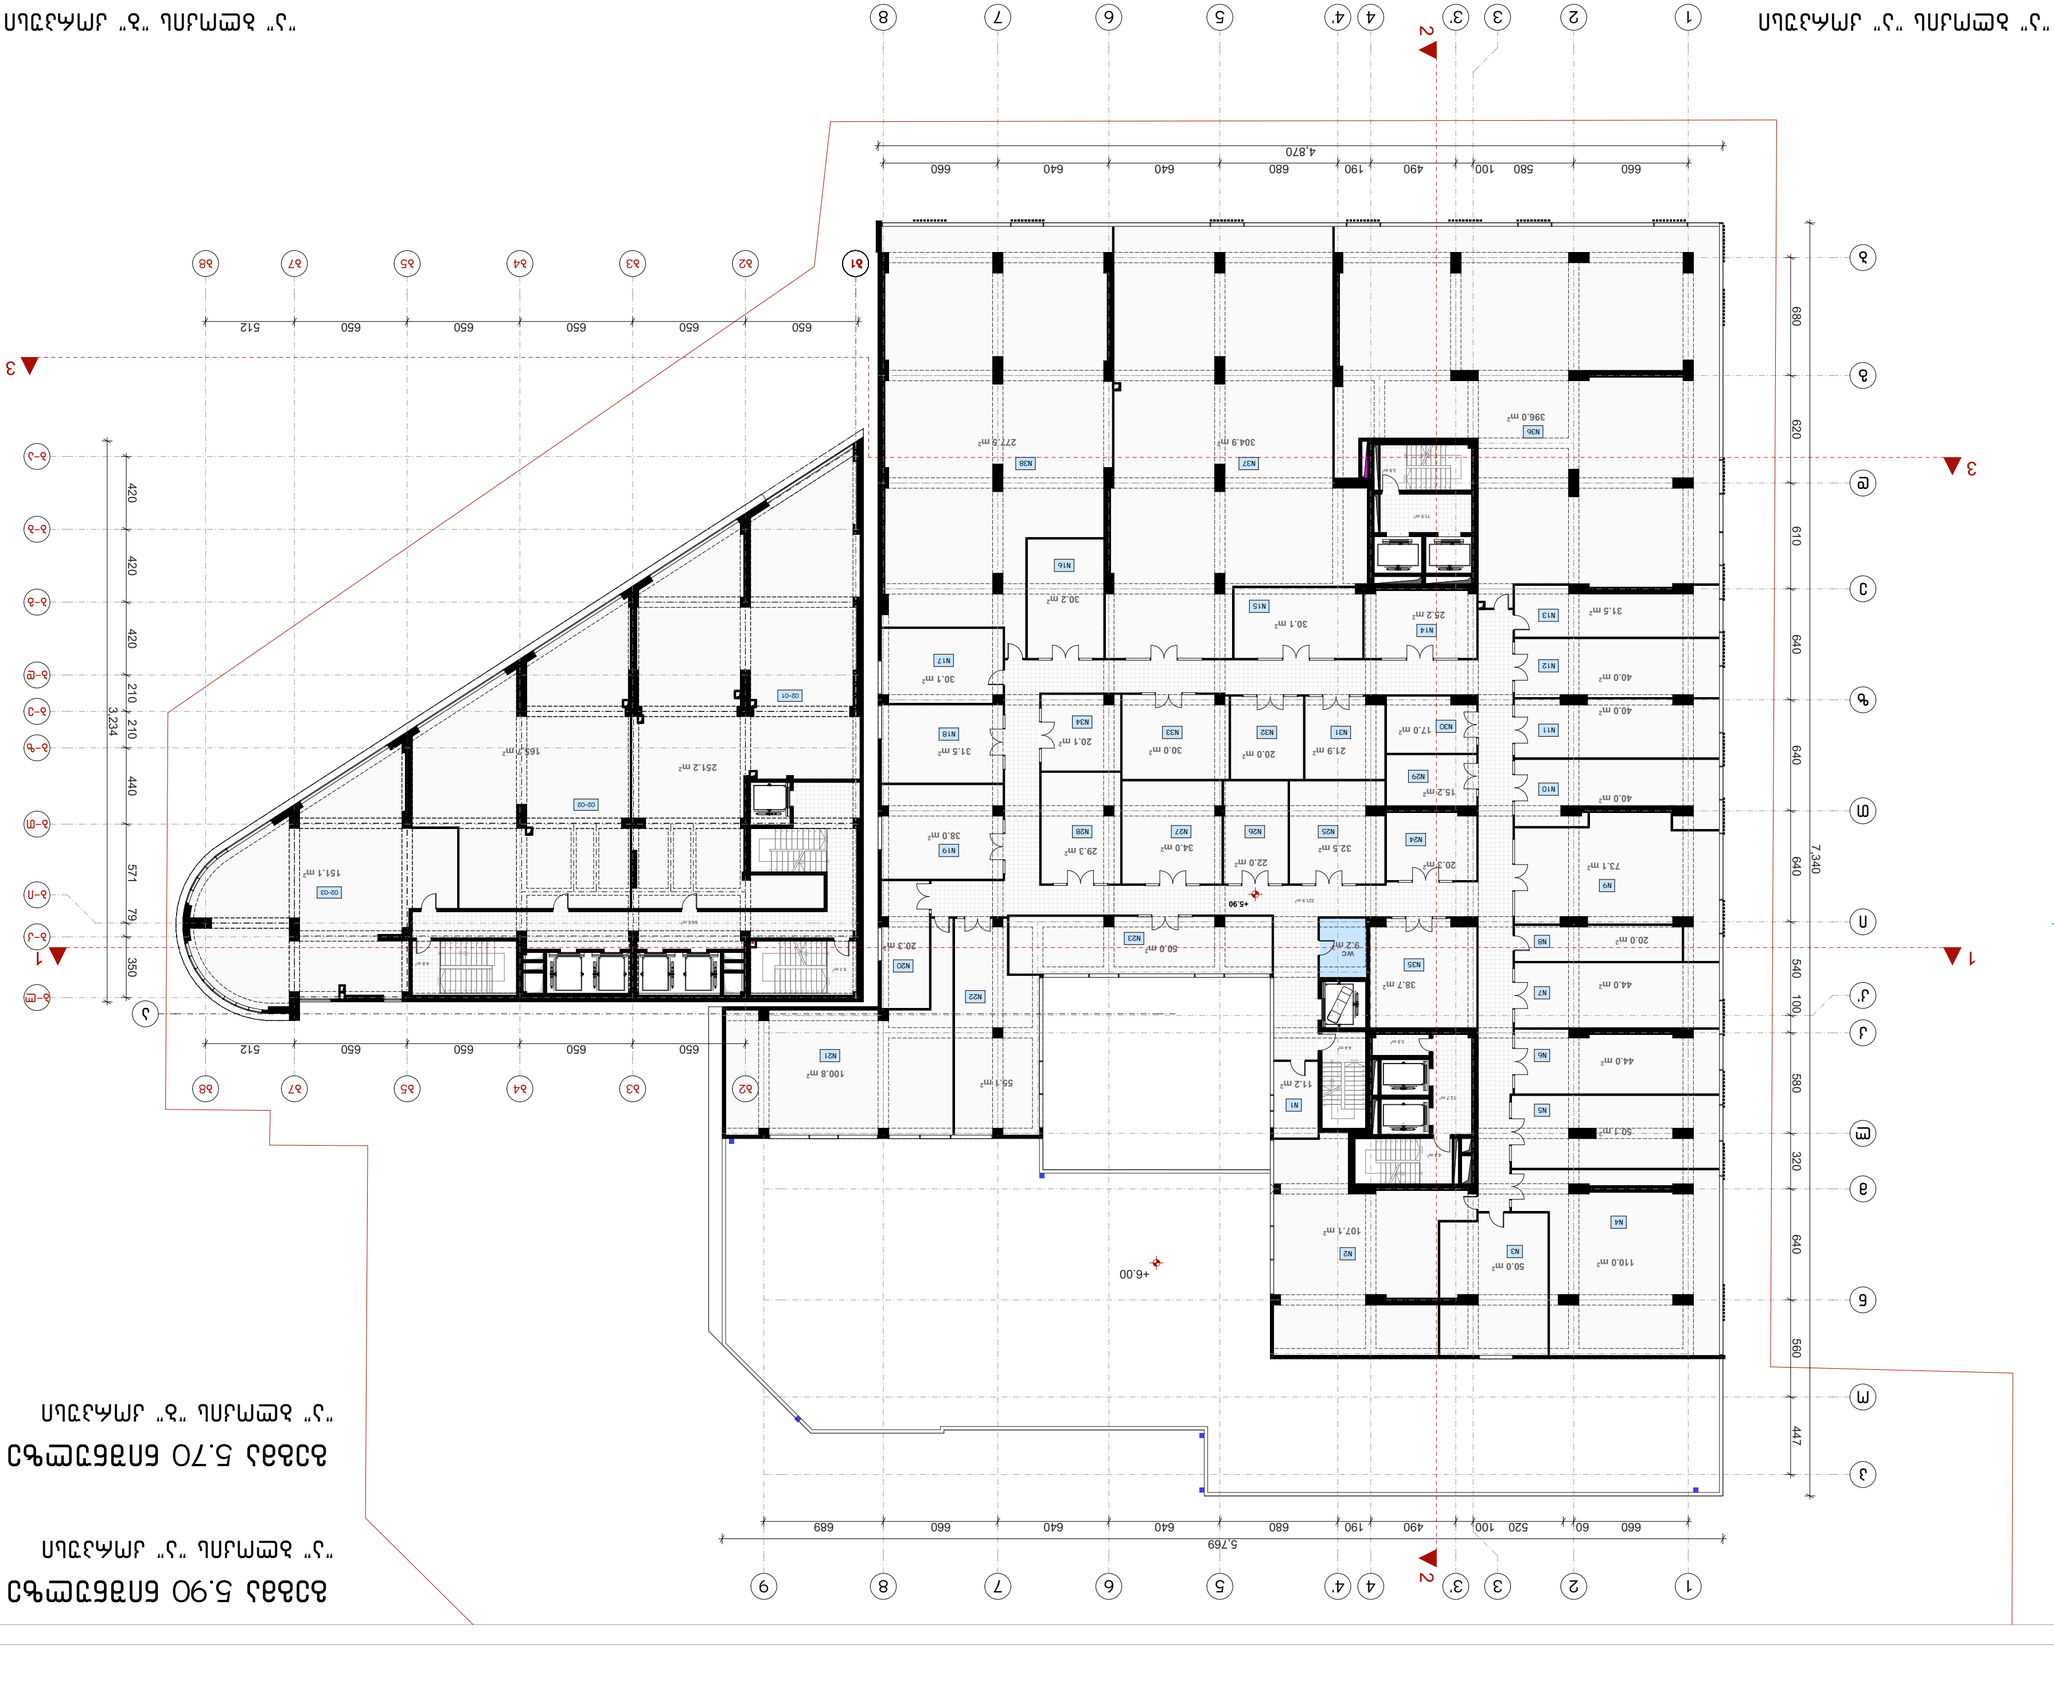













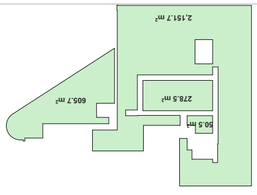

















გეგმა 9.30 ნიშნულზე

"ა" ბლოკის "ა" კორპუსი

გეგმა 9.15 ნიშნულზე

"ა" ბლოკის "ბ" კორპუსი



"ა" ბლოკის "ა" კორპუსი

"ა" ბლოკის "ბ" კორპუსი

ფორმატი	ტაკვეთა №	ფაილის სახელი
ა-1	–	–

შენიშვნები

კ2 სანგარიშო კროკები

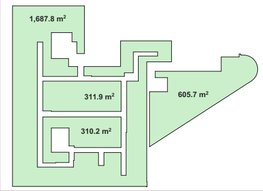

ექსპლიკაცია:

"ა" ბლოკის "ა" კორპუსი	
კომერციული	2136.2 მ²
სადარბაზო	433.3 მ²
დამხმარე	10.4 მ²

"ა" ბლოკის "ბ" კორპუსი	
საოფისე	568.0 მ²
სადარბაზო	74.5 მ²

დამკვეთი:

ი.ბ.ა ოლიმპიური ვარსკვლავი
205176628

სს "ნიუ დეველოპმენტი"
405375277

ქ. თბილისში ქ. შარტავას 43-ში
ს.კ 01.10.13.015.069
შეთანხმებული პროექტის კორექტირება

არქიტექტურა

თანამდებობა	გვარი, ხელმოწერა
მთ. არქიტექტორ.	ი. ვირსალაძე
თანაავტორი	თ. ანდღულაძე
ნახაზი	

მასშტაბი
1:250, 1:1573.05

თარიღი 20/09/2020

სტადია	ფურცლები	ფურცელი
პროექტი	–	–

გეგმა 12.75 ნიშნულზე

"ა" ბლოკის "ა" კორპუსი

გეგმა 12.60 ნიშნულზე

"ა" ბლოკის "ბ" კორპუსი

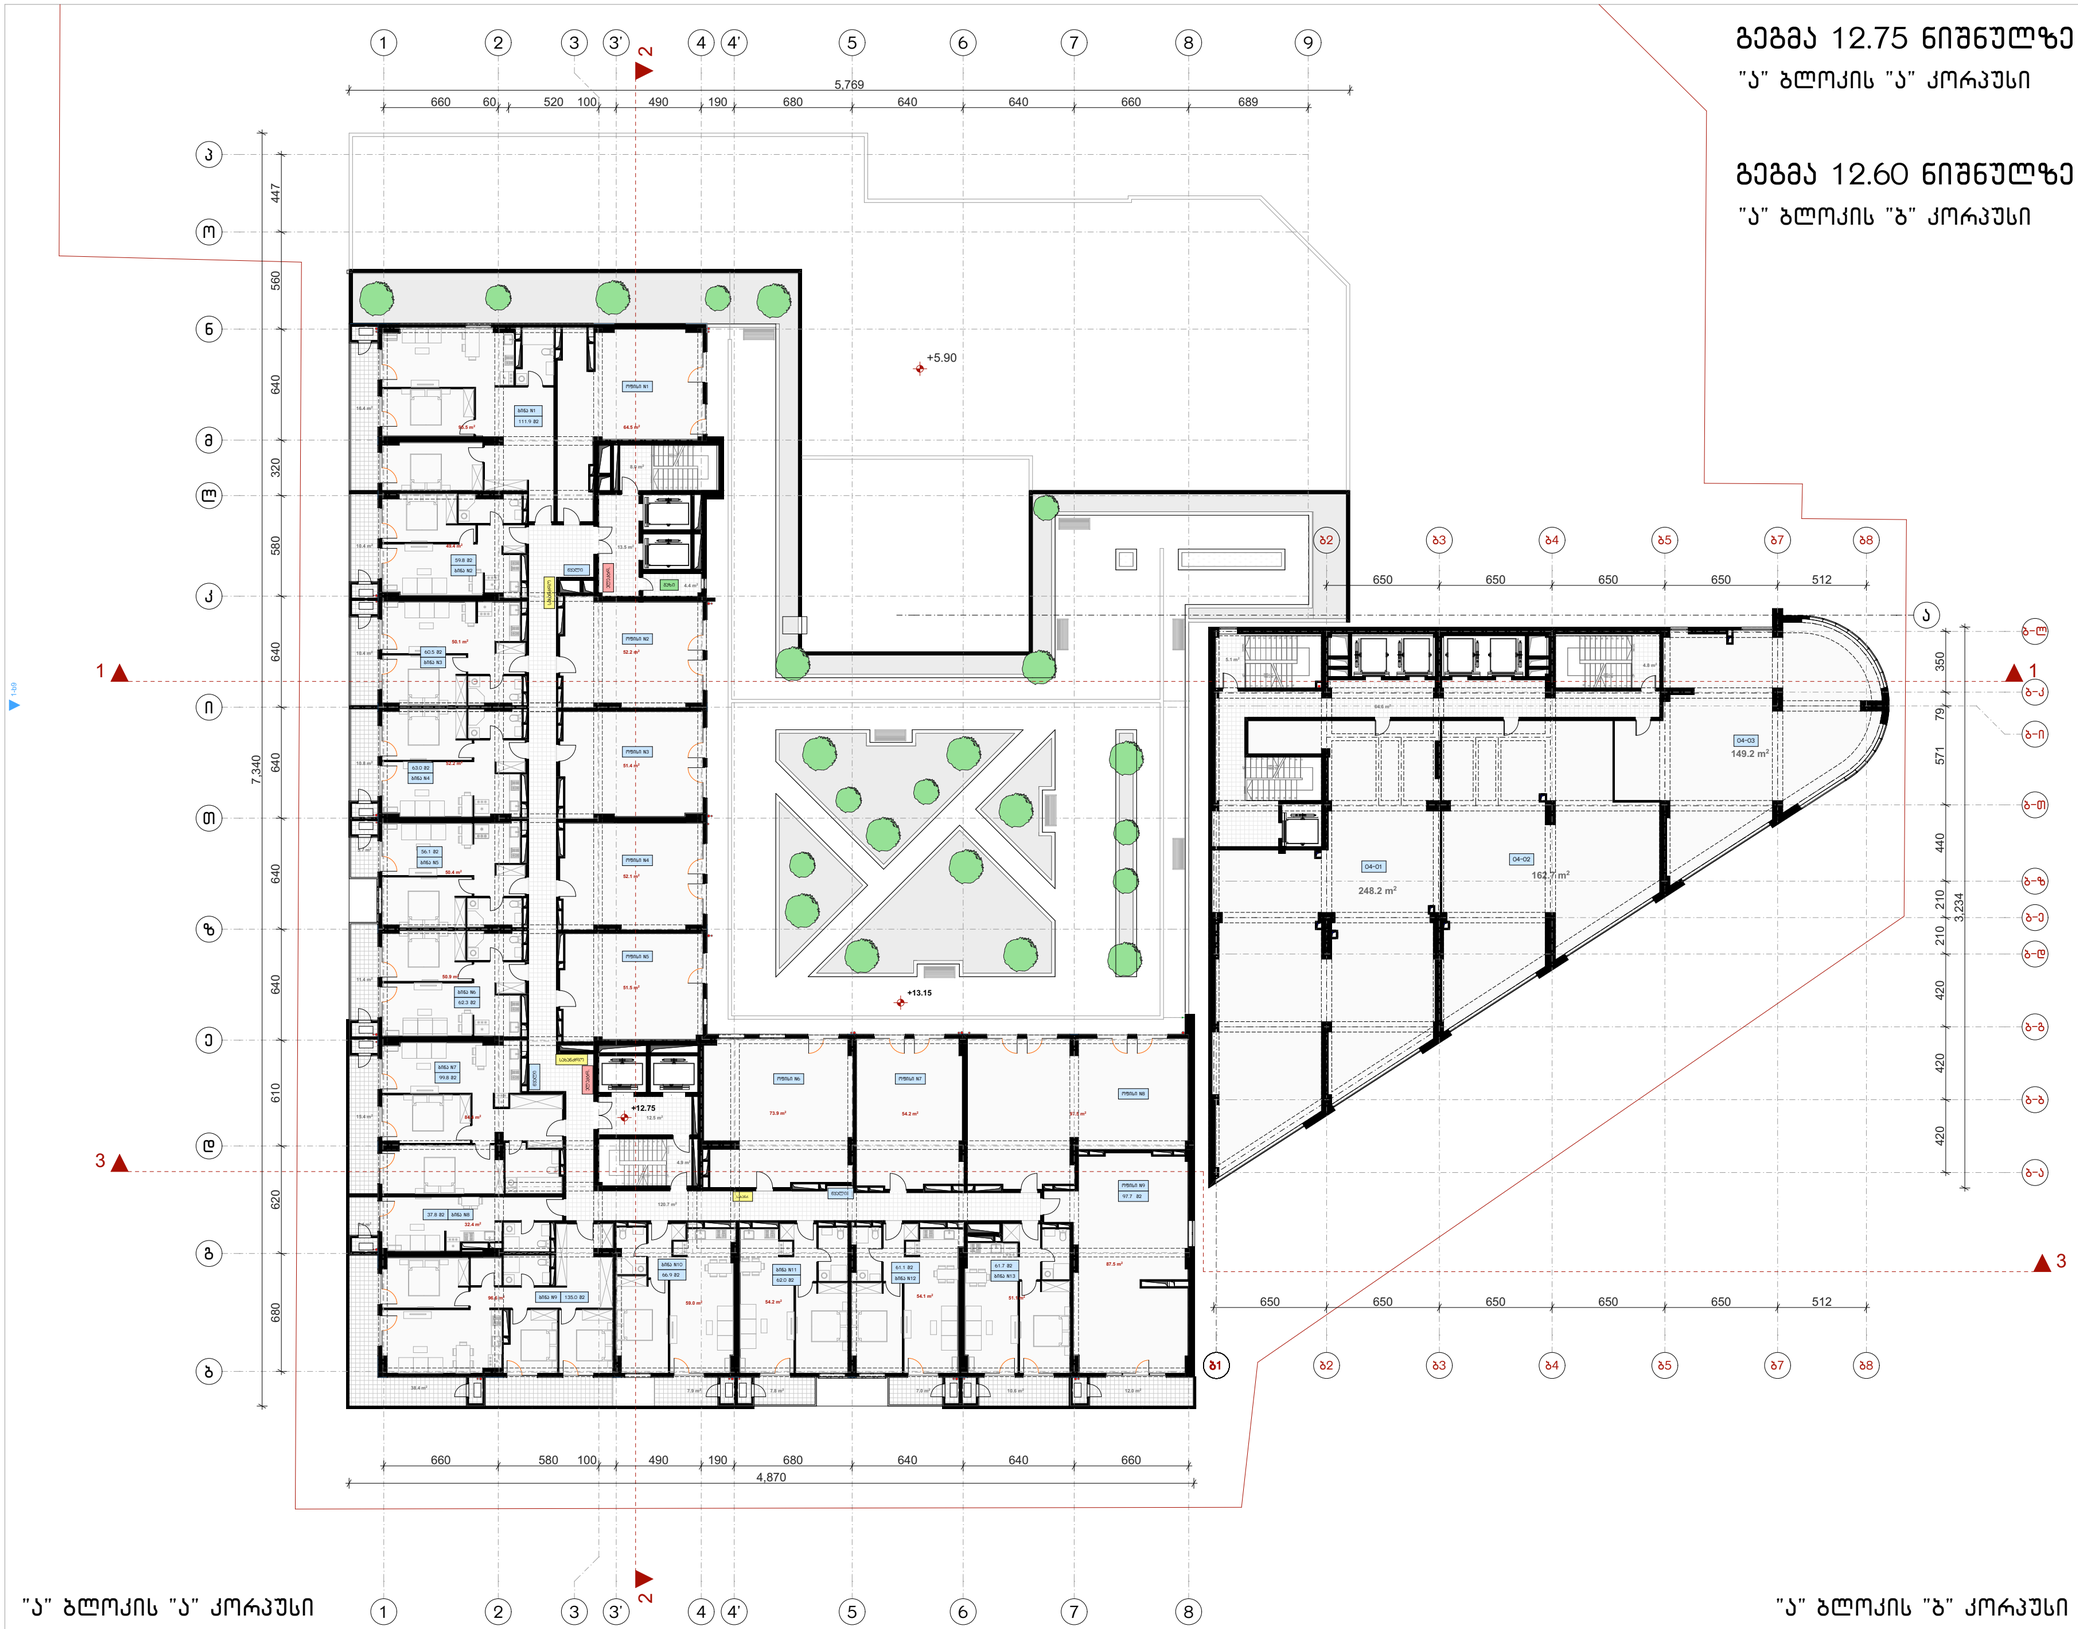

"ა" ბლოკის "ა" კორპუსი

"ა" ბლოკის "ბ" კორპუსი

ფორმატი	ტაკვეთა №	ფაილის სახელი
ა-1	–	–

შენიშვნები

კ2 სანგარიშო კროკები

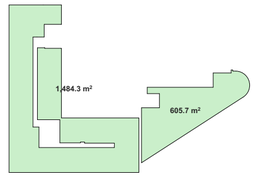

ექსპლიკაცია:

"ა" ბლოკის "ა" კორპუსი	
საცხოვრებელი	780.3 მ²
საზაფხულო	169.6 მ²
საოფისე	584.8 მ²
სადარბაზო	164.0 მ²

"ა" ბლოკის "ბ" კორპუსი	
საოფისე	560.1 მ²
სადარბაზო	74.5 მ²

დამკვეთი:

ი.ბ.ა ოლიმპიური ვარსკვლავი
205176628

სს "ნიუ დეველოპმენტი"
405375277

ქ. თბილისში ქ. შარტავას 43-ში
ს.კ 01.10.13.015.069
შეთანხმებული პროექტის კორექტირება

არქიტექტურა

თანამდებობა	გვარი, ხელმოწერა
მთ. არქიტექტ.	ი. მირცხულავა
თანაავტორი	თ. ანდღულაძე

ნახაზი

მასშტაბი
1:250, 1:1573.05

თარიღი 20/09/2020

სტადია	ფურცლები	ფურცელი
პროექტი	–	–


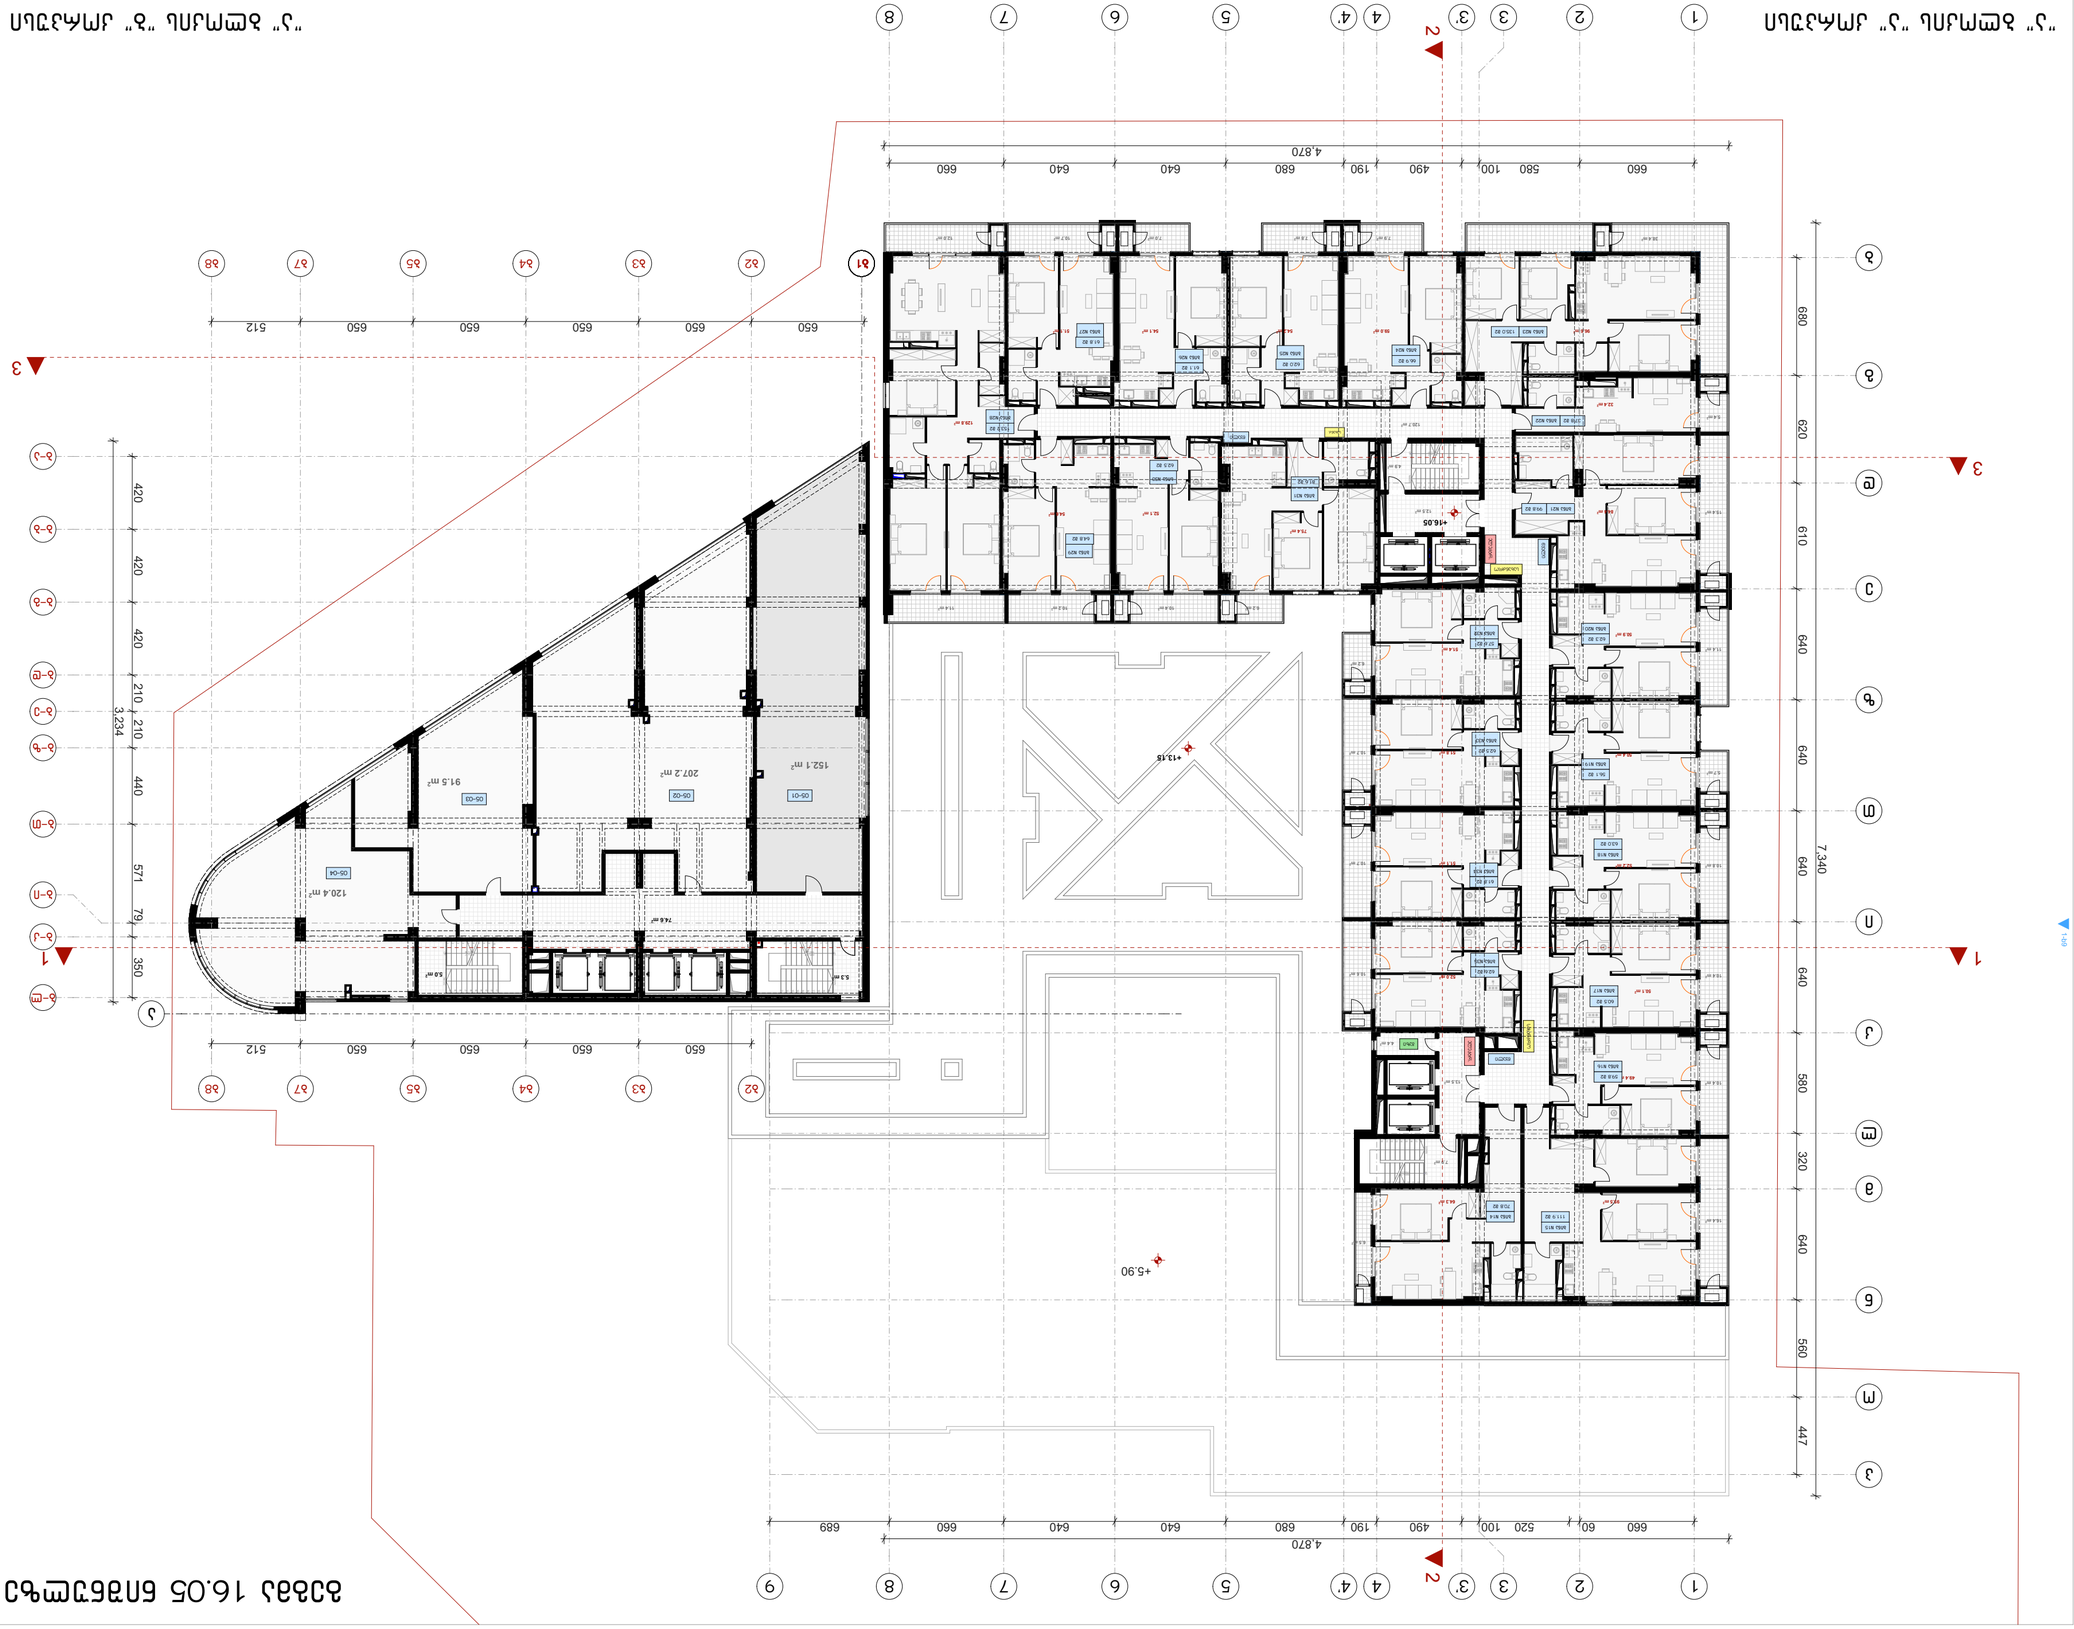






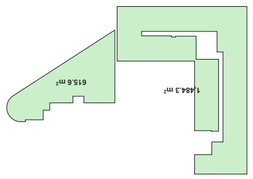




გეგმა 19.35 ნიშნულზე

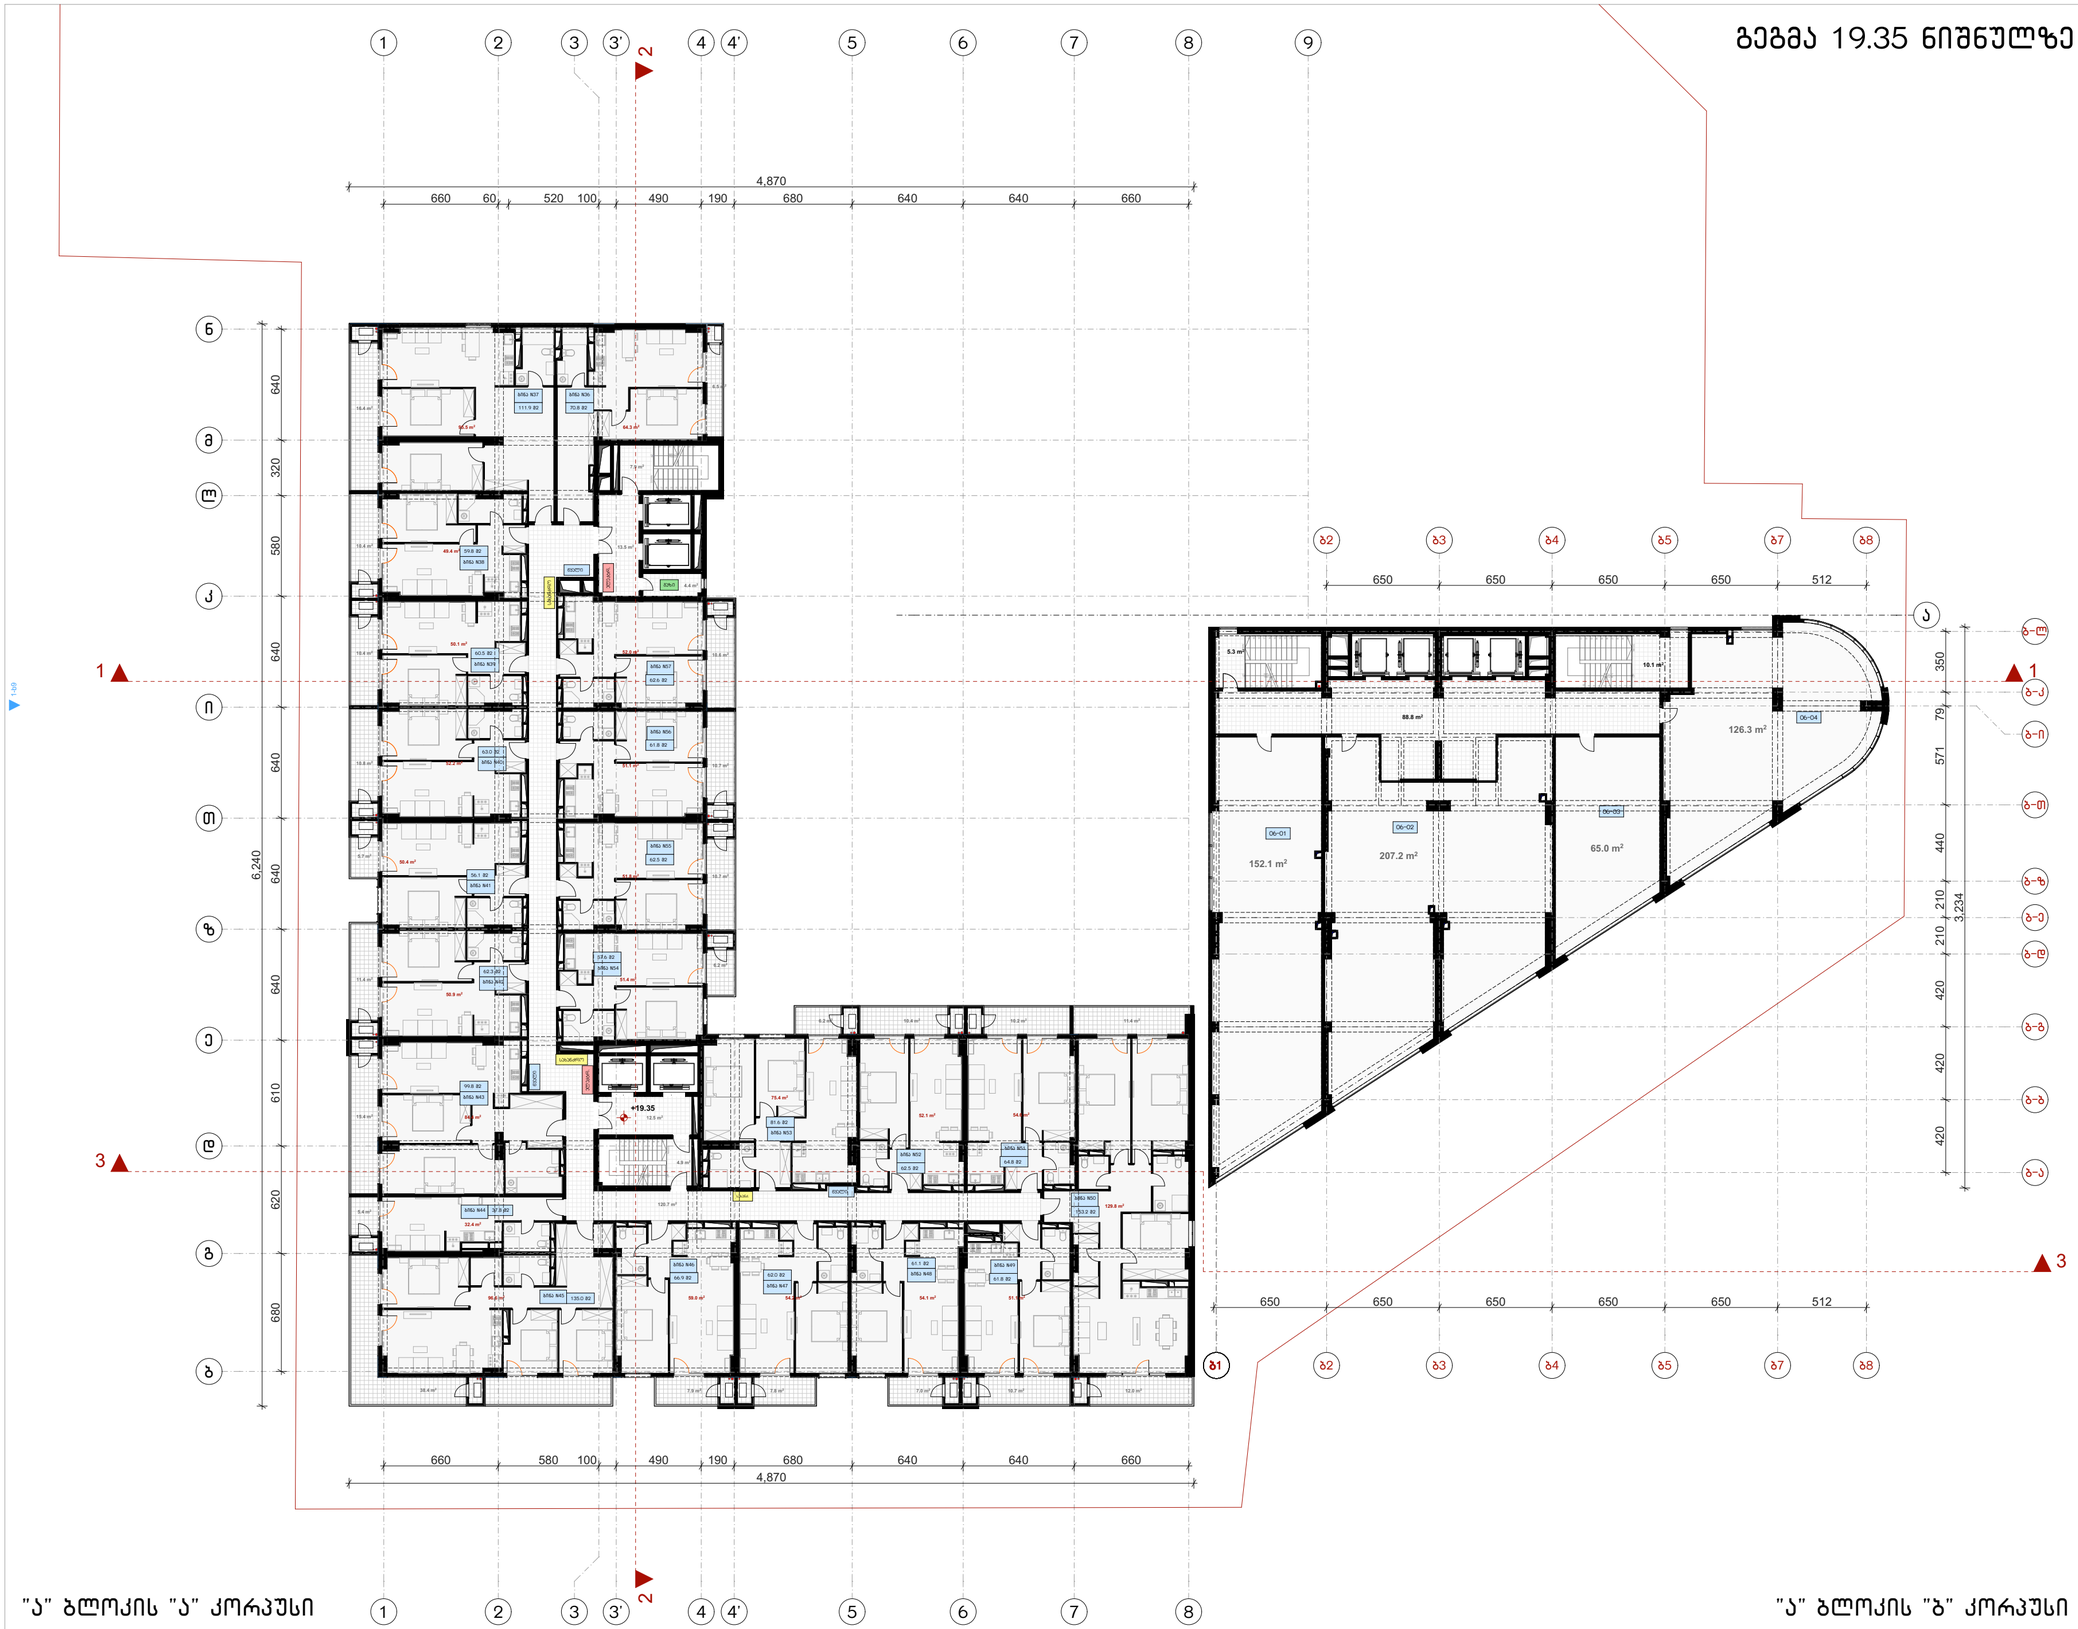

ფორმატი	ტაქტის №	ფაილის სახელი
ა-1	–	–

შენიშვნები

კ2 სანგარიშო კროკები

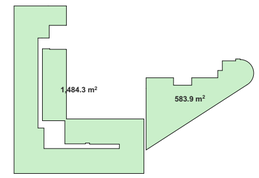

ექსპლიკაცია:

"ა" ბლოკის "ა" კორპუსი	
საცხოვრებელი	1362.8 მ²
საზაფხულო	252.6 მ²
სადარბაზო	163.9 მ²

"ა" ბლოკის "ბ" კორპუსი	
საოფისე	550.6 მ²
სადარბაზო	104.2 მ²

დამკვეთი:

ი.მ.ა ოლიგარქური ვარსკვლავი
205176628

სს "ნიუ დეველოპმენტი"
405375277

ქ. თბილისში ქ. შარტავას 43-ში
ს.კ 01.10.13.015.069
შეთანხმებული პროექტის კორექტირება

არქიტექტურა

თანამდებობა	გვარი, ხელმოწერა
მთ. არქიტექტორი	ი. მირსკულავა
თანაავტორი	თ. ანდღულაძე

ნახაზი

მასშტაბი
1:250, 1:1573.05

თარიღი 20/09/2020

სტადია	ფურცლები	ფურცელი
პროექტი	–	–

გეგმა 22.65 ნიშნულზე

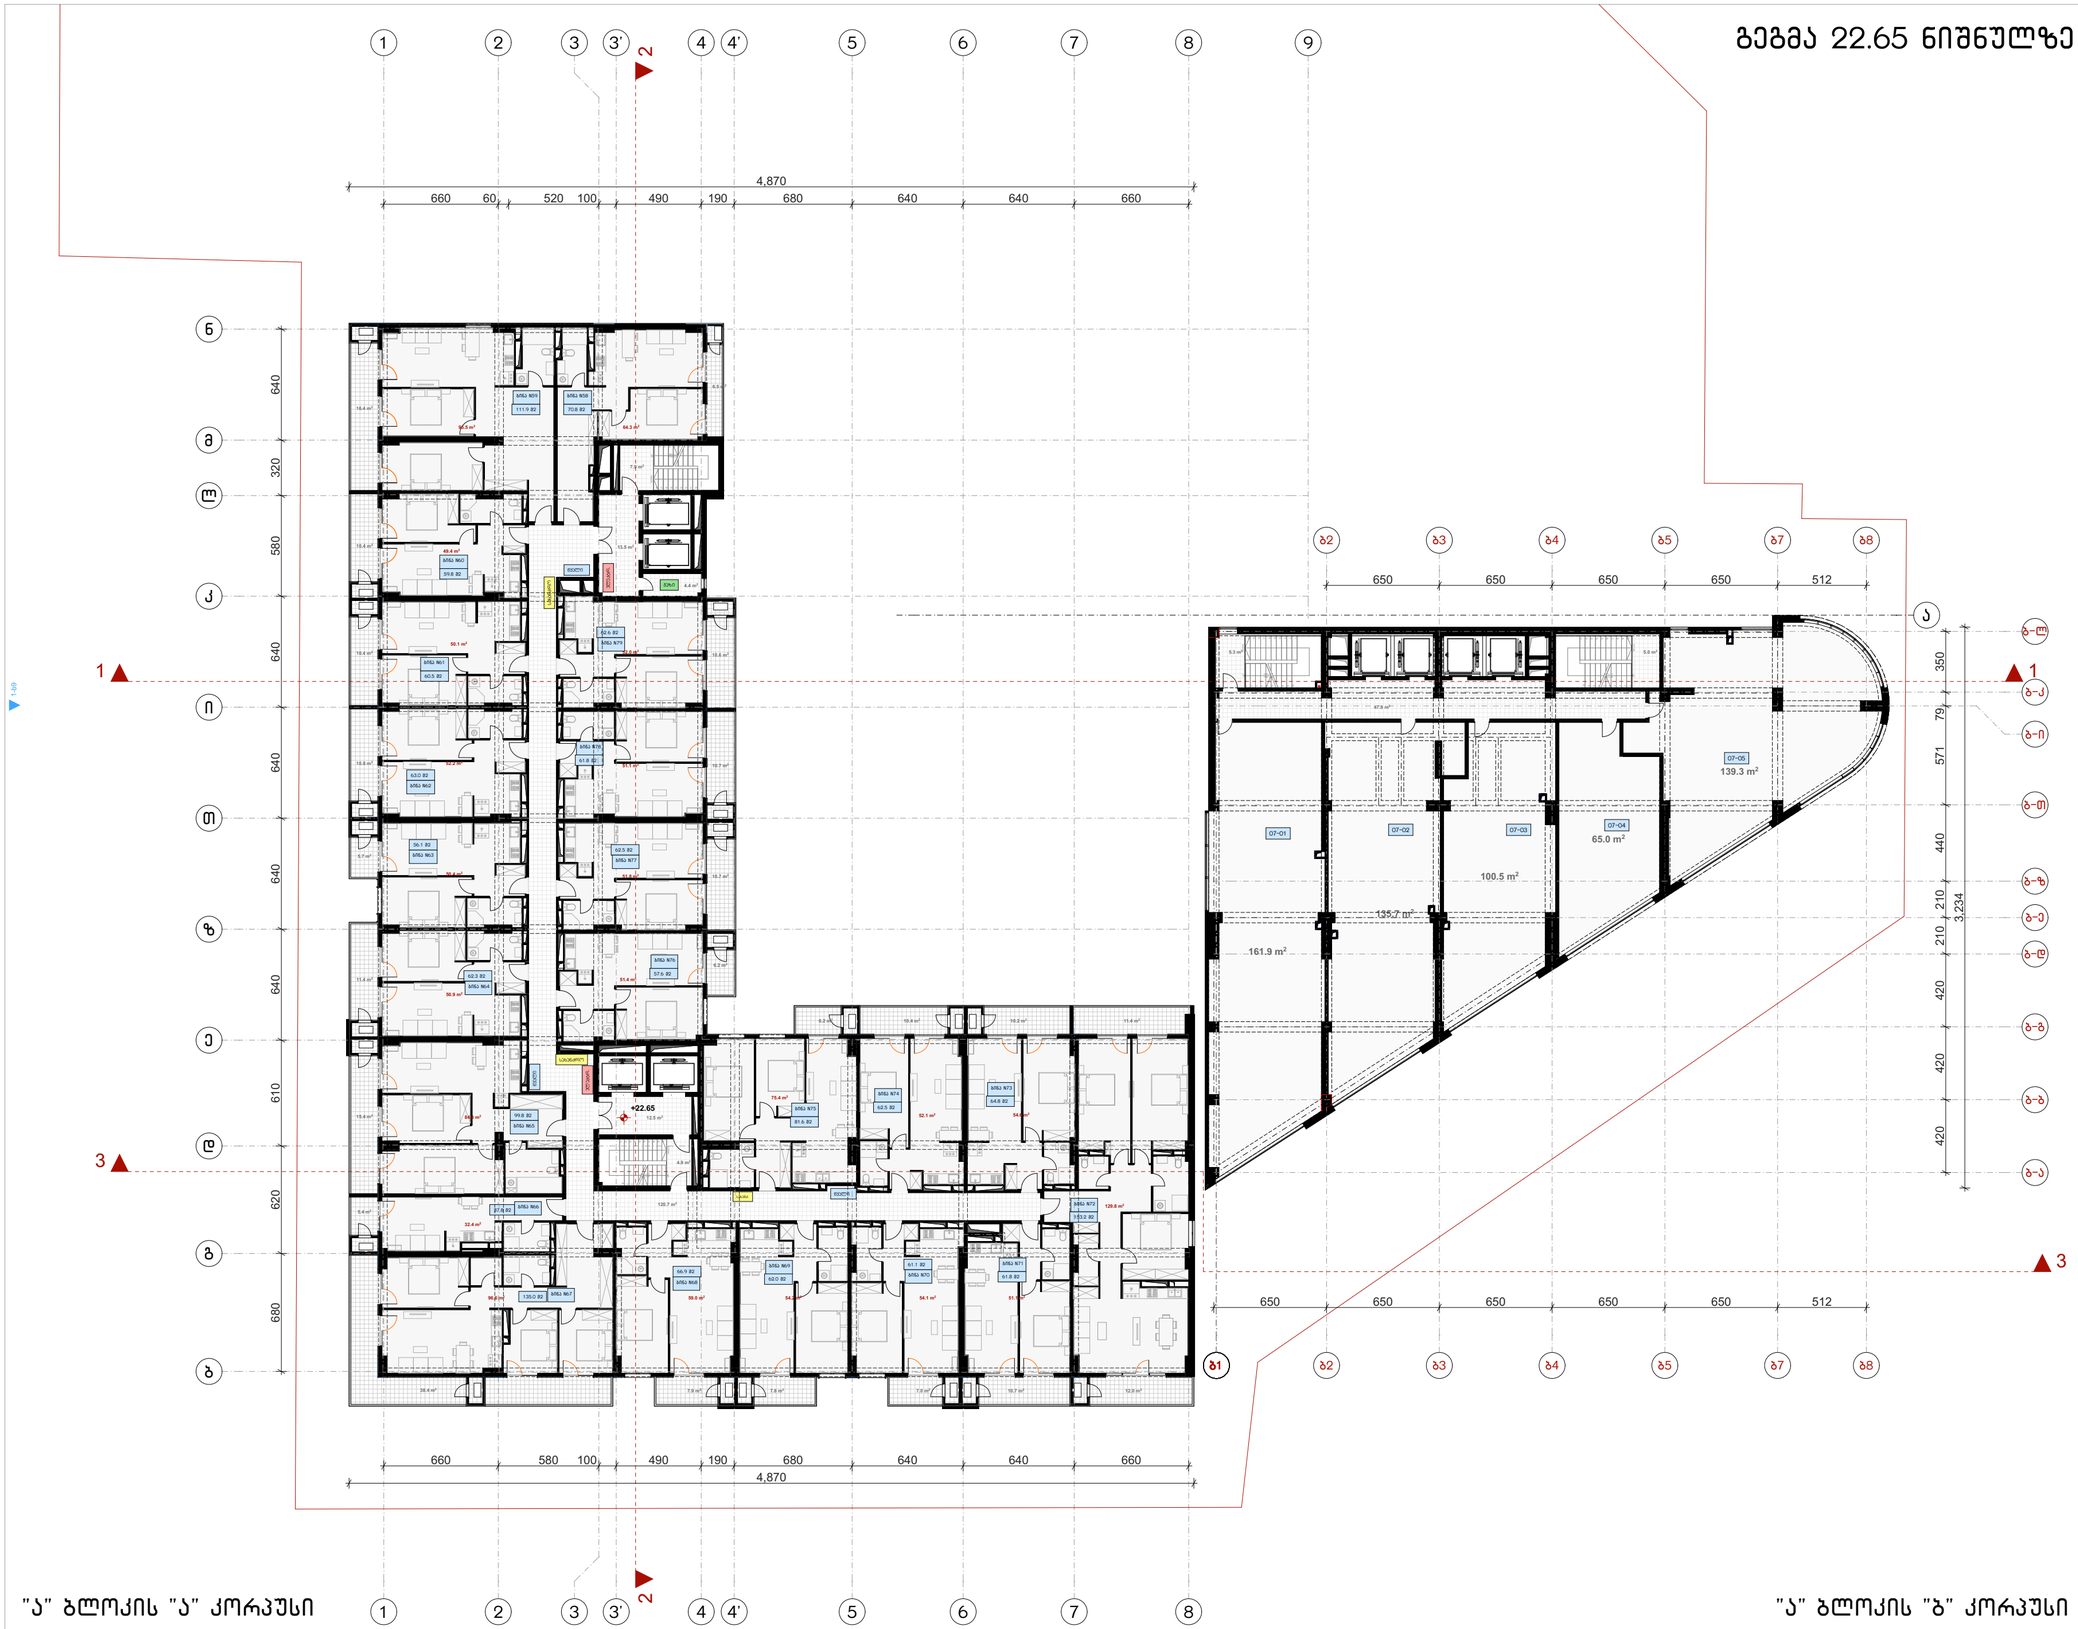

"ა" ბლოკის "ა" კორპუსი

"ა" ბლოკის "ბ" კორპუსი

ფორმატი	ტაკვეთა №	ფაილის სახელი
ა-1	–	–

შენიშვნები

კ2 სანგარიშო კროკები

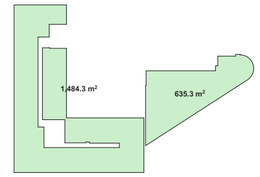

ექსპლიკაცია:

"ა" ბლოკის "ა" კორპუსი	
საცხოვრებელი	1362.8 მ²
საზაფხულო	252.6 მ²
სადარბაზო	163.9 მ²

"ა" ბლოკის "ბ" კორპუსი	
საოფისე	602.4 მ²
სადარბაზო	58.1 მ²

დამკვეთი:

ი.ბ.ა ოლიგარქური პარასკევი
205176628

სს "ნიუ დეველოპმენტ"
405375277

ქ. თბილისში ქ. შარტავას 43-ში
ს.კ 01.10.13.015.069
შეთანხმებული პროექტის კორექტირება

არქიტექტურა

თანამდებობა	გვარი, ხელმოწერა
მთ. არქიტექტორ.	ი. მირსხულავა
თანაავტორი	თ. ანდღულაძე

ნახაზი

მასშტაბი
1:250, 1:1573.05

თარიღი 20/09/2020

სტადია	ფურცლები	ფურცელი
პროექტი	–	–

გეგმა 25.95 ნიშნულზე

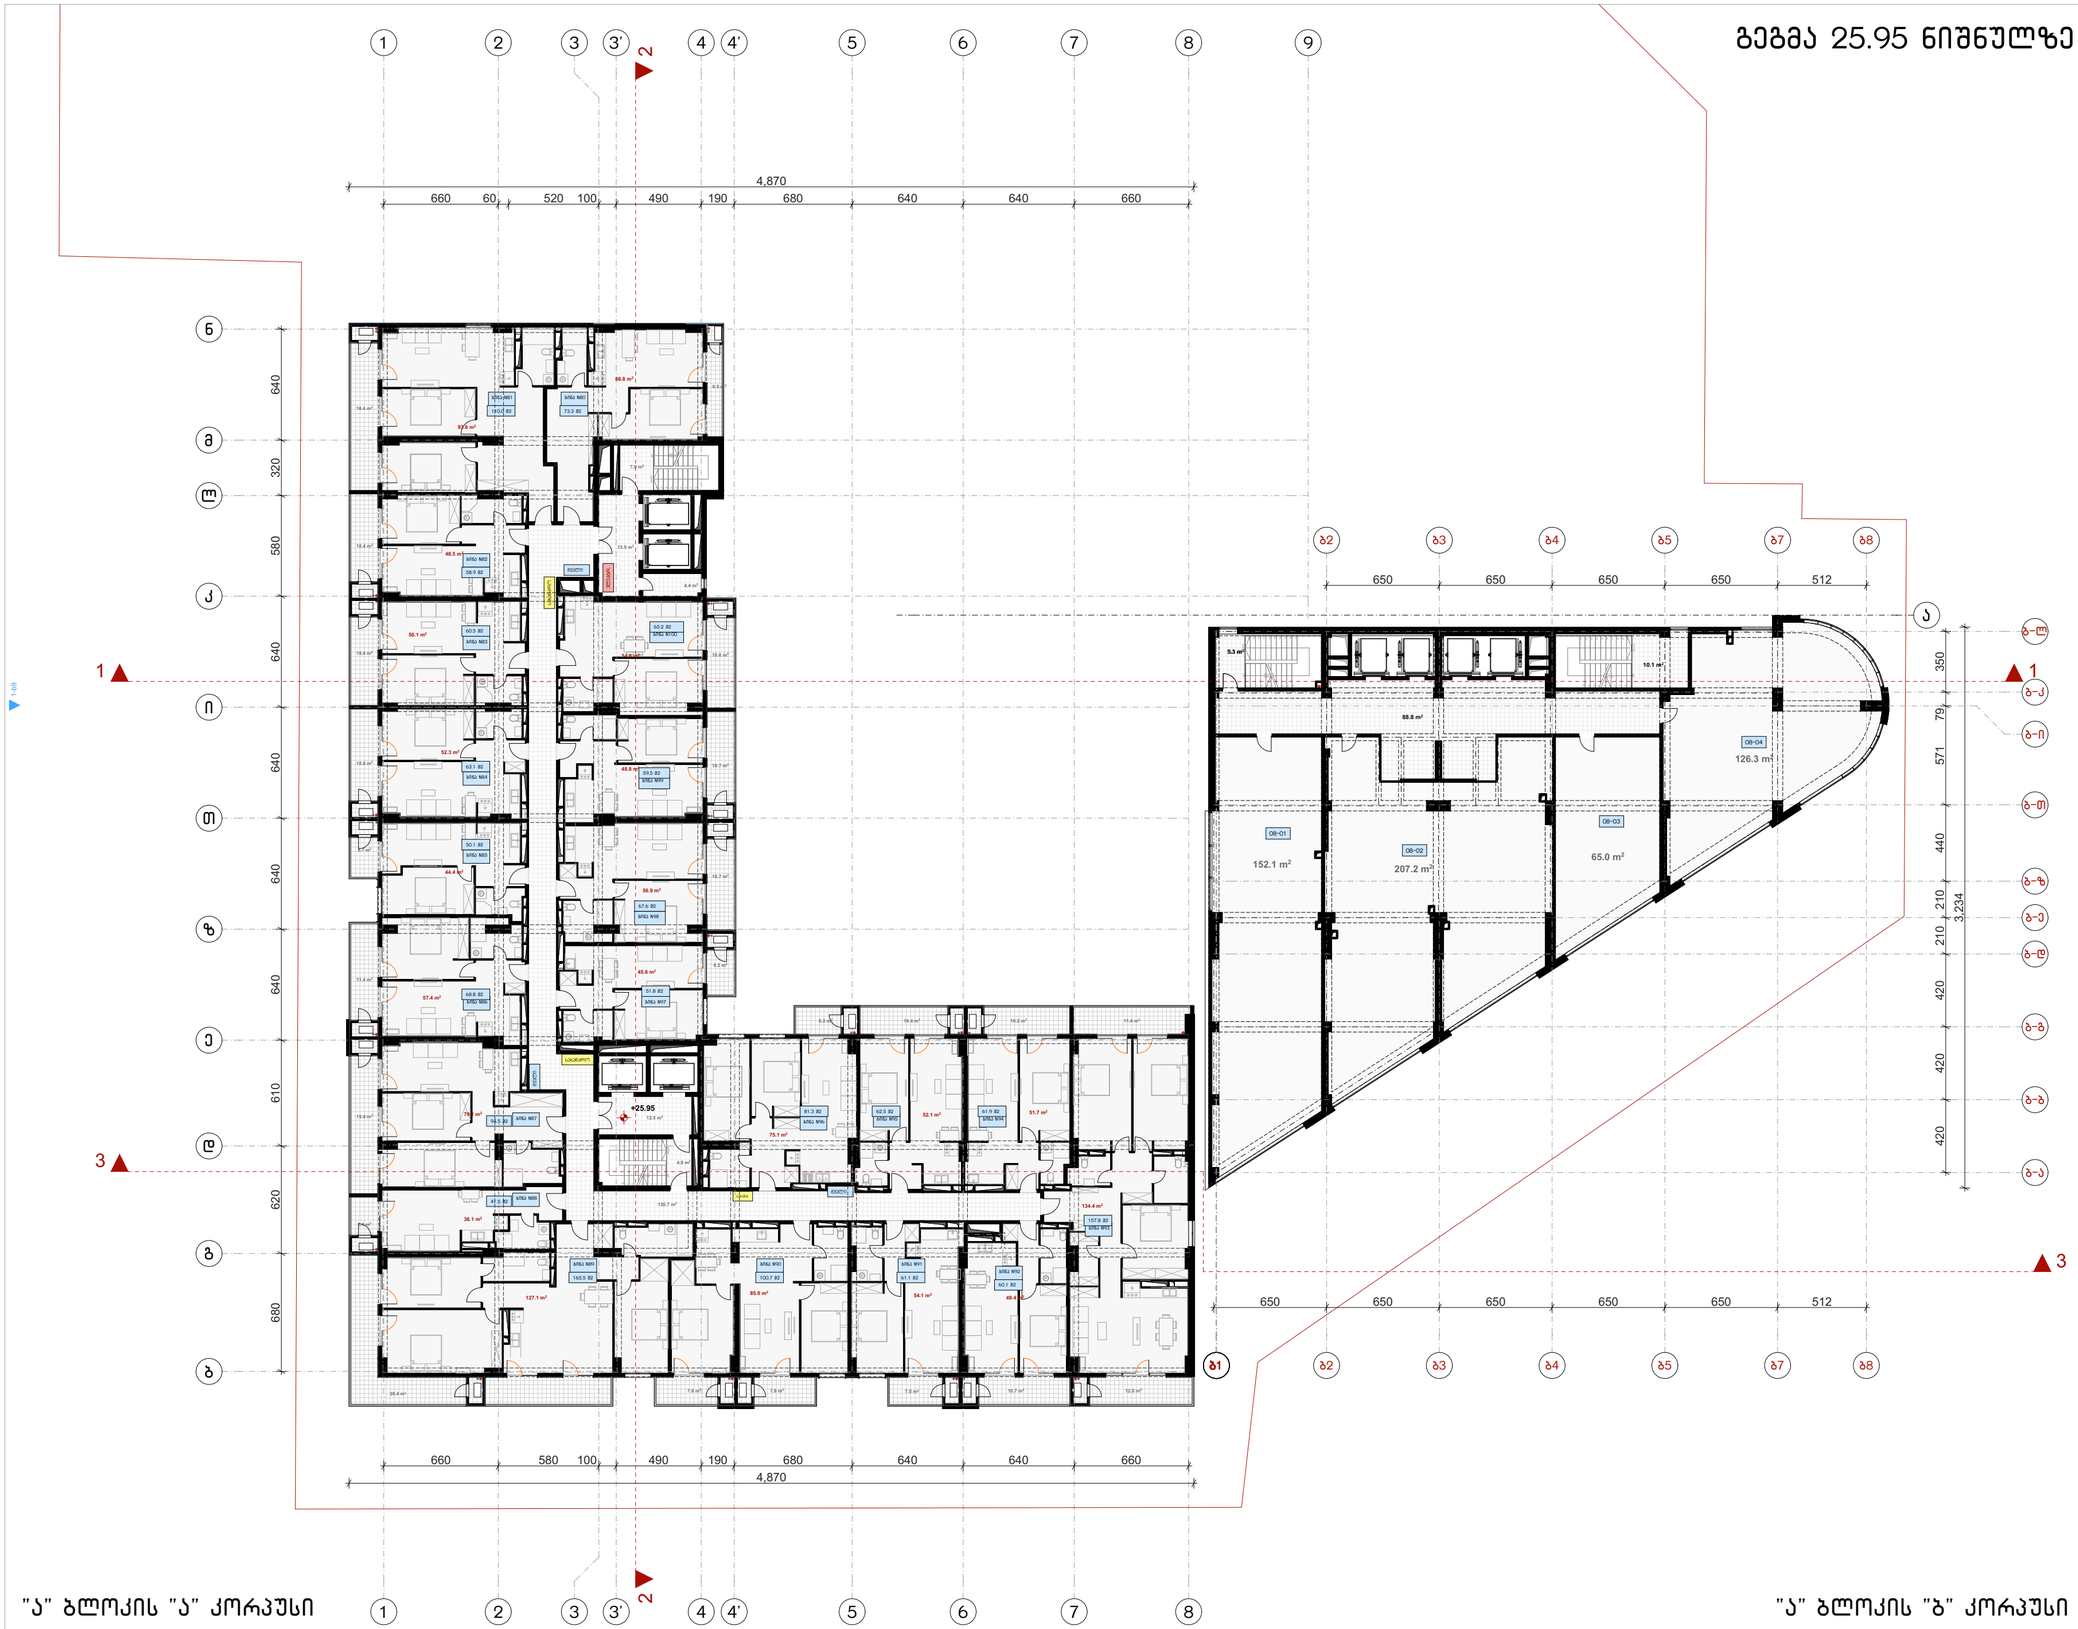

ფორმატი	ტაკვეთა №	ფაილის სახელი
ა-1	–	–

შენიშვნები

კ2 სანგარიშო კროკები

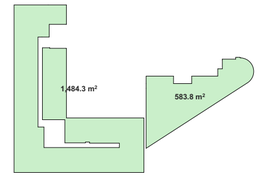

ექსპლიკაცია:

"ა" ბლოკის "ა" კორპუსი	
საცხოვრებელი	1363.1 მ²
საზაფხულო	252.6 მ²
სადარბაზო	163.9 მ²

"ა" ბლოკის "ბ" კორპუსი	
საოფისე	550.6 მ²
სადარბაზო	104.2 მ²

დამკვეთი:

ი.ბ.ა ოლიმპიური პარკკლავი
205176628

სს "ნიუ დეველოპმენტი"
405375277

ქ. თბილისში ქ. შარტავას 43-ში
ს.კ 01.10.13.015.069
შეთანხმებული პროექტის კორექტირება

არქიტექტურა

თანამდებობა	გვარი, ხელმოწერა
მთ. არქიტექტ.	ი. მირსკულავა
თანაავტორი	თ. ანდღულაძე

ნახაზი

მასშტაბი
1:250, 1:1573.05

თარიღი 20/09/2020

სტადია	ფურცლები	ფურცელი
პროექტი	–	–


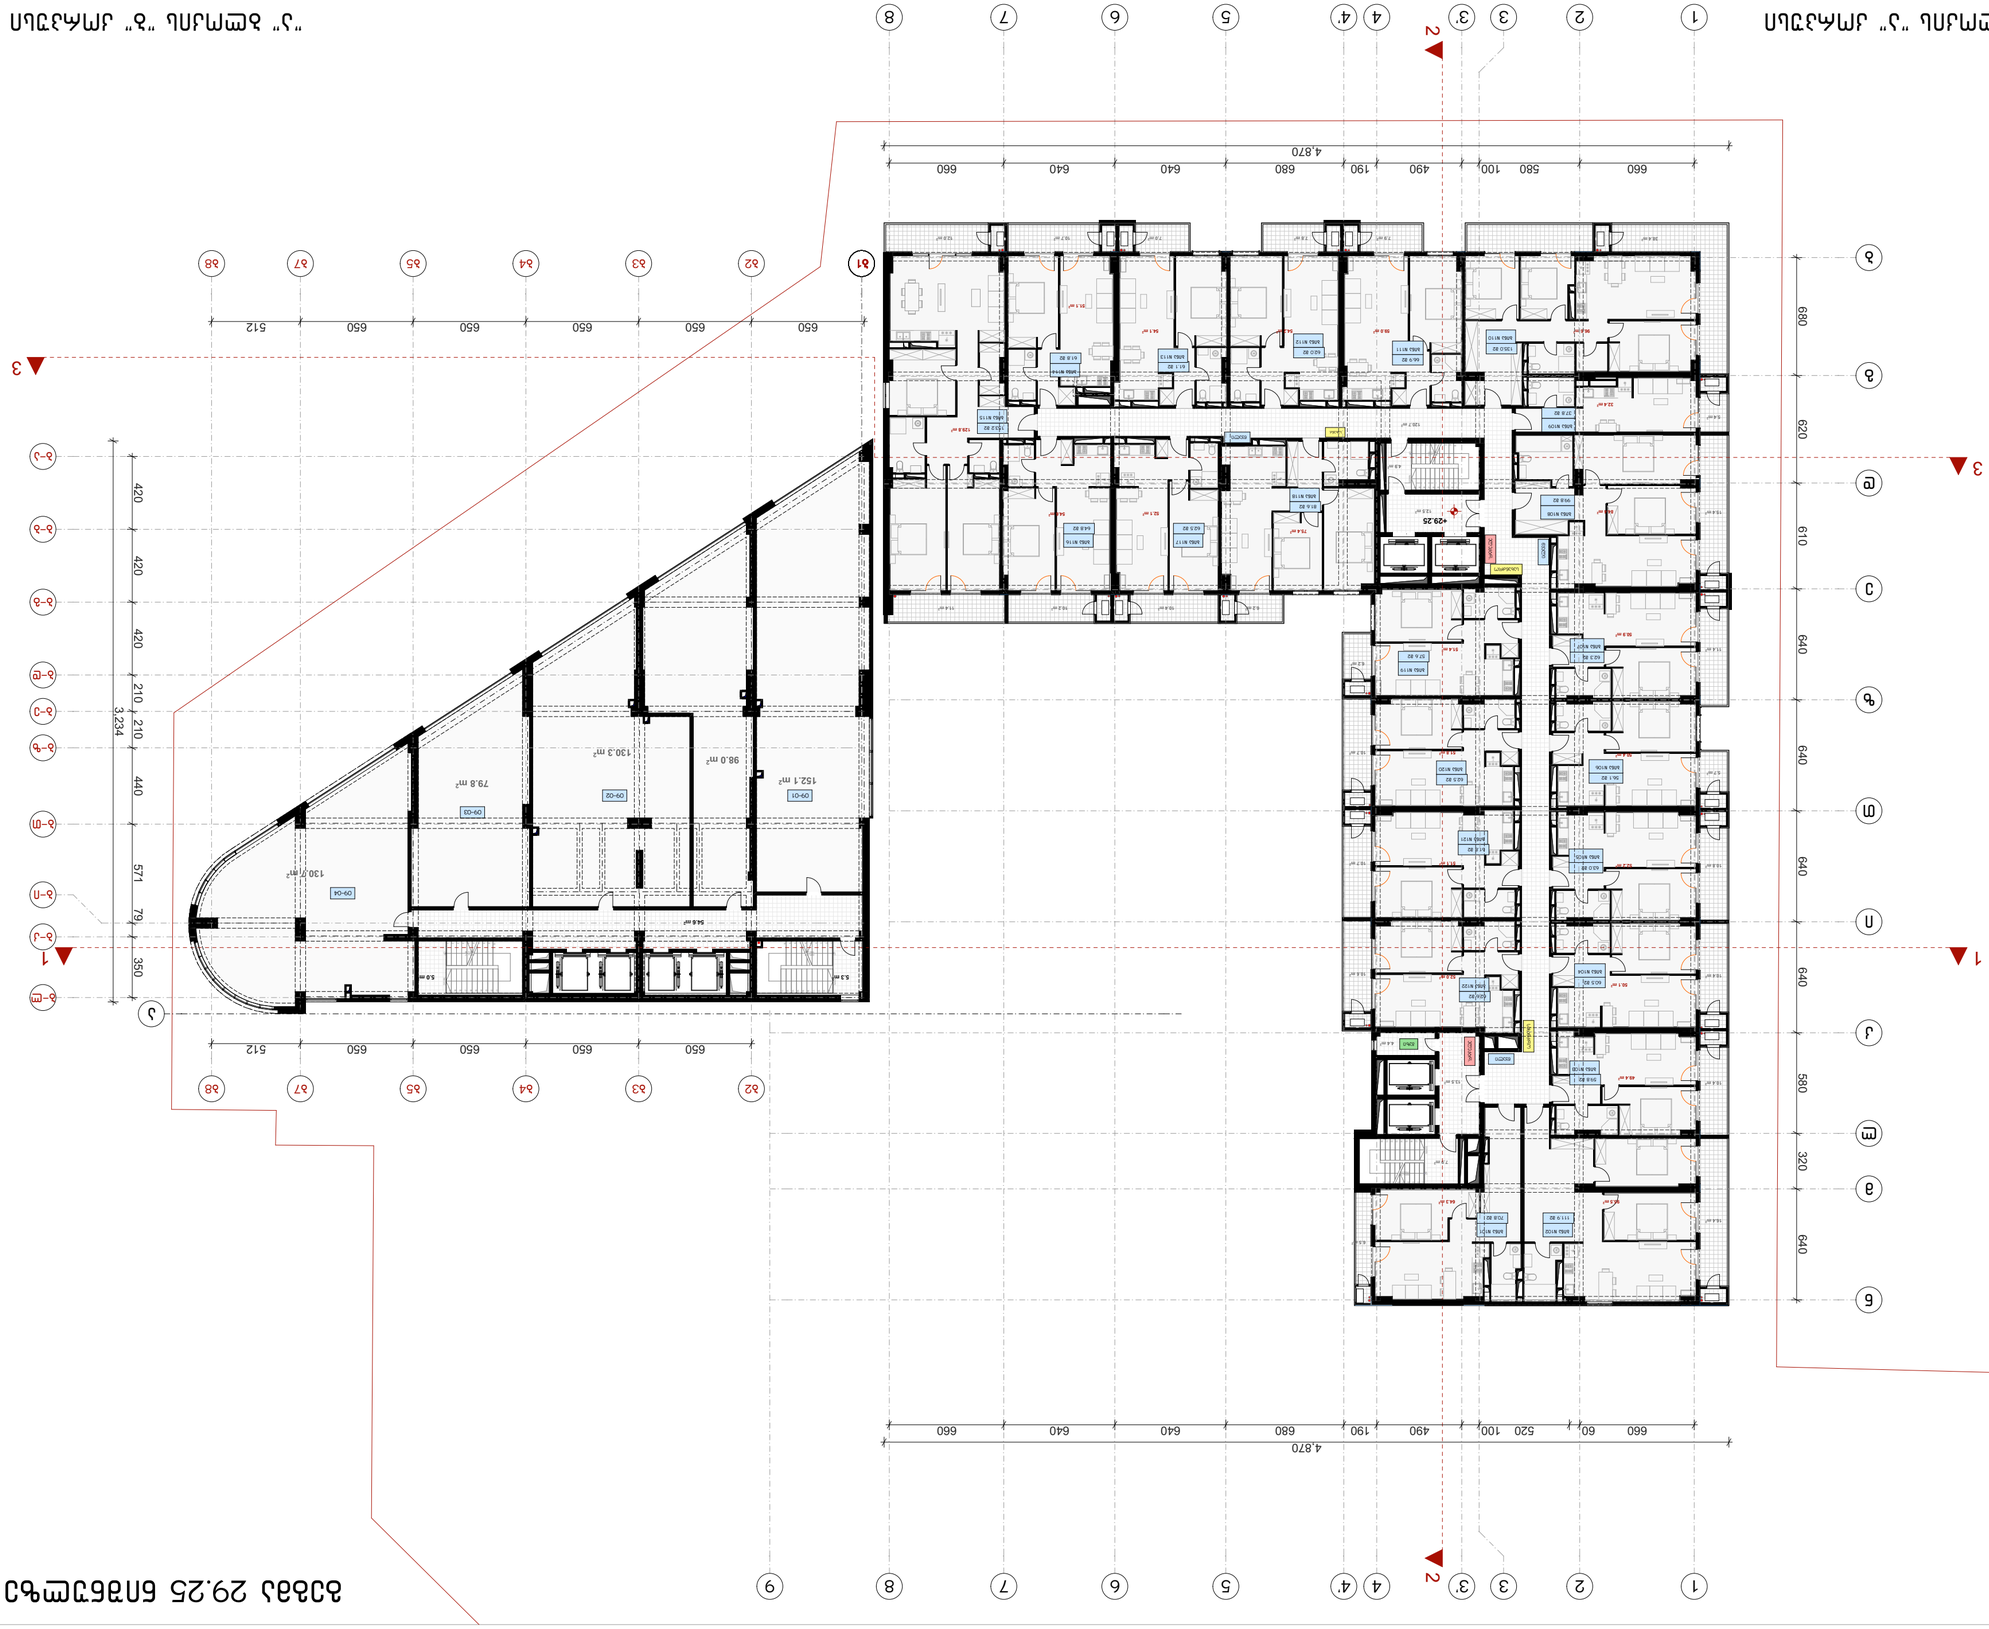






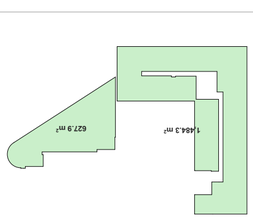






























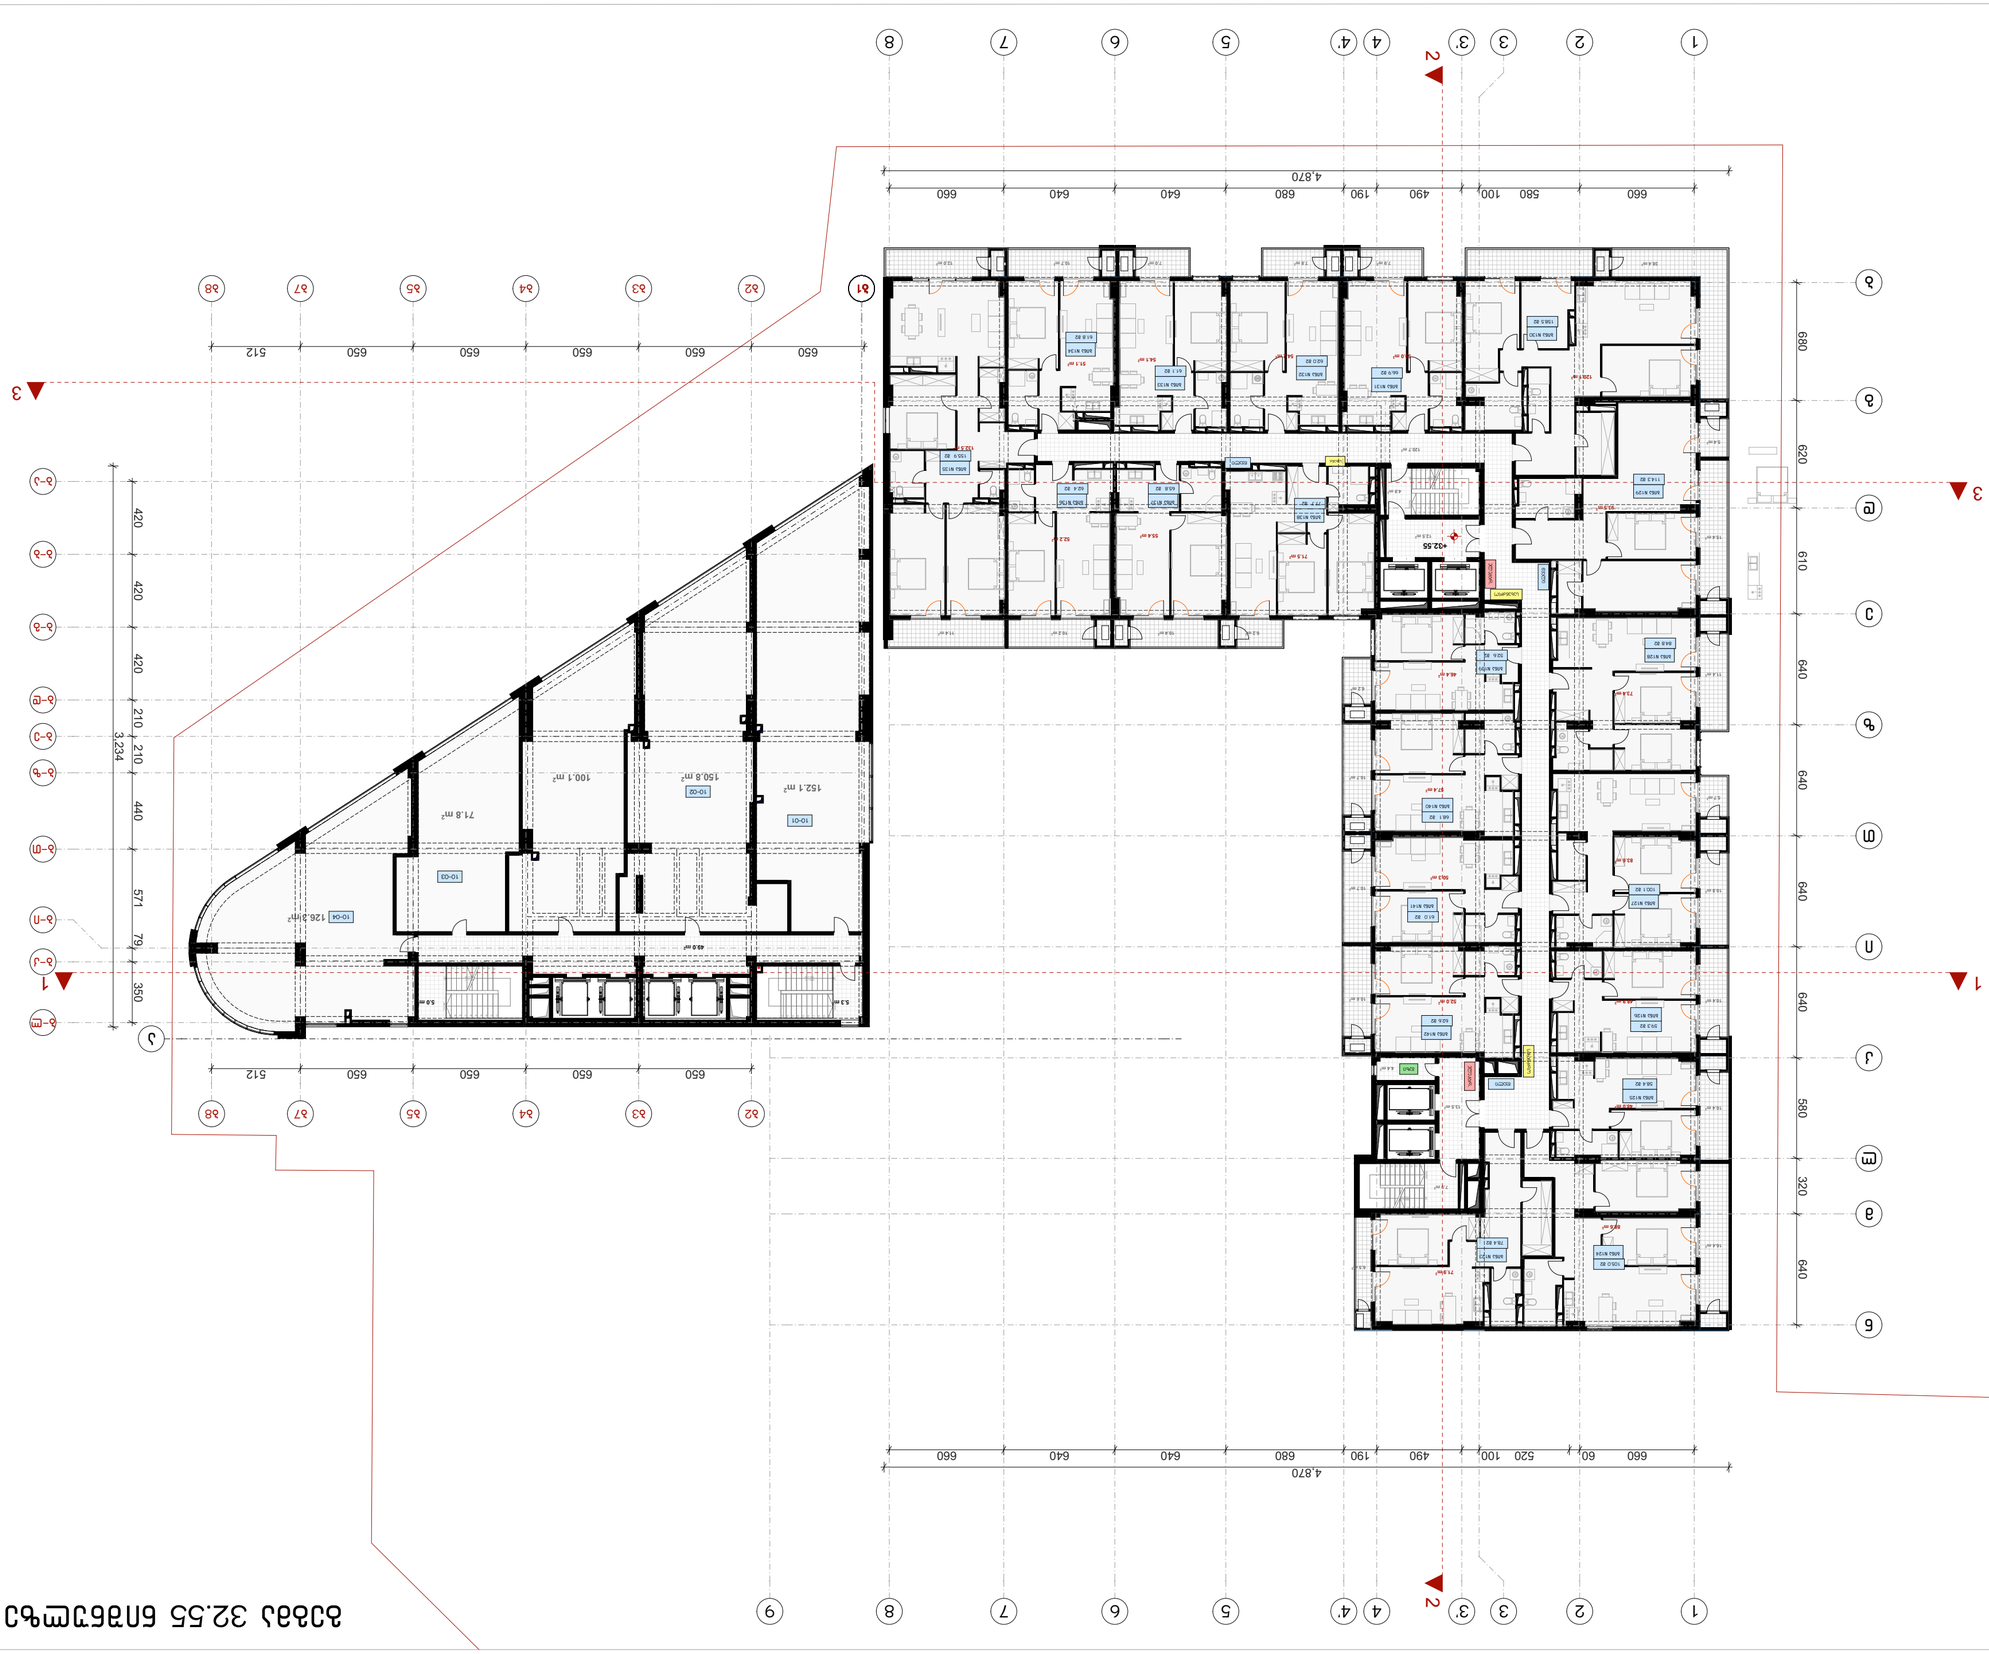









გეგმა 35.85 ნიშნულზე

ფორმატი	ტაქვეთა №	ფაილის სახელი
ა-1	–	–

შენიშვნები

კ2 სანგარიშო კროკები

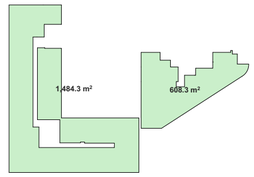

ექსპლიკაცია:

"ა" ბლოკის "ა" კორპუსი	
საცხოვრებელი	1365.0 მ²
საზაფხულო	252.6 მ²
სადარბაზო	163.9 მ²

"ა" ბლოკის "ბ" კორპუსი	
საცხოვრებელი	510.9 მ²
საზაფხულო	89.4 მ²
სადარბაზო	66.9 მ²
დამხმარე	16.6 მ²

დამკვეთი:

ი.ბ.ა ოლიმპიური ვარსკვლავი
205176628

სს "ნიუ დეველოპმენტ"
405375277

ქ. თბილისში ქ. შარტავას 43-ში
ს.კ 01.10.13.015.069
შეთანხმებული პროექტის კორექტირება

არქიტექტურა

თანამდებობა	გვარი, ხელმოწერა
მთ. არქიტექტ.	ი. მირცხულავა
თანაავტორი	თ. ანდღულაძე

ნახაზი

მასშტაბი
1:250, 1:1573.05

თარიღი 20/09/2020

სტადია	ფურცლები	ფურცელი
პროექტი	–	–

"ა" ბლოკის "ა" კორპუსი

"ა" ბლოკის "ბ" კორპუსი


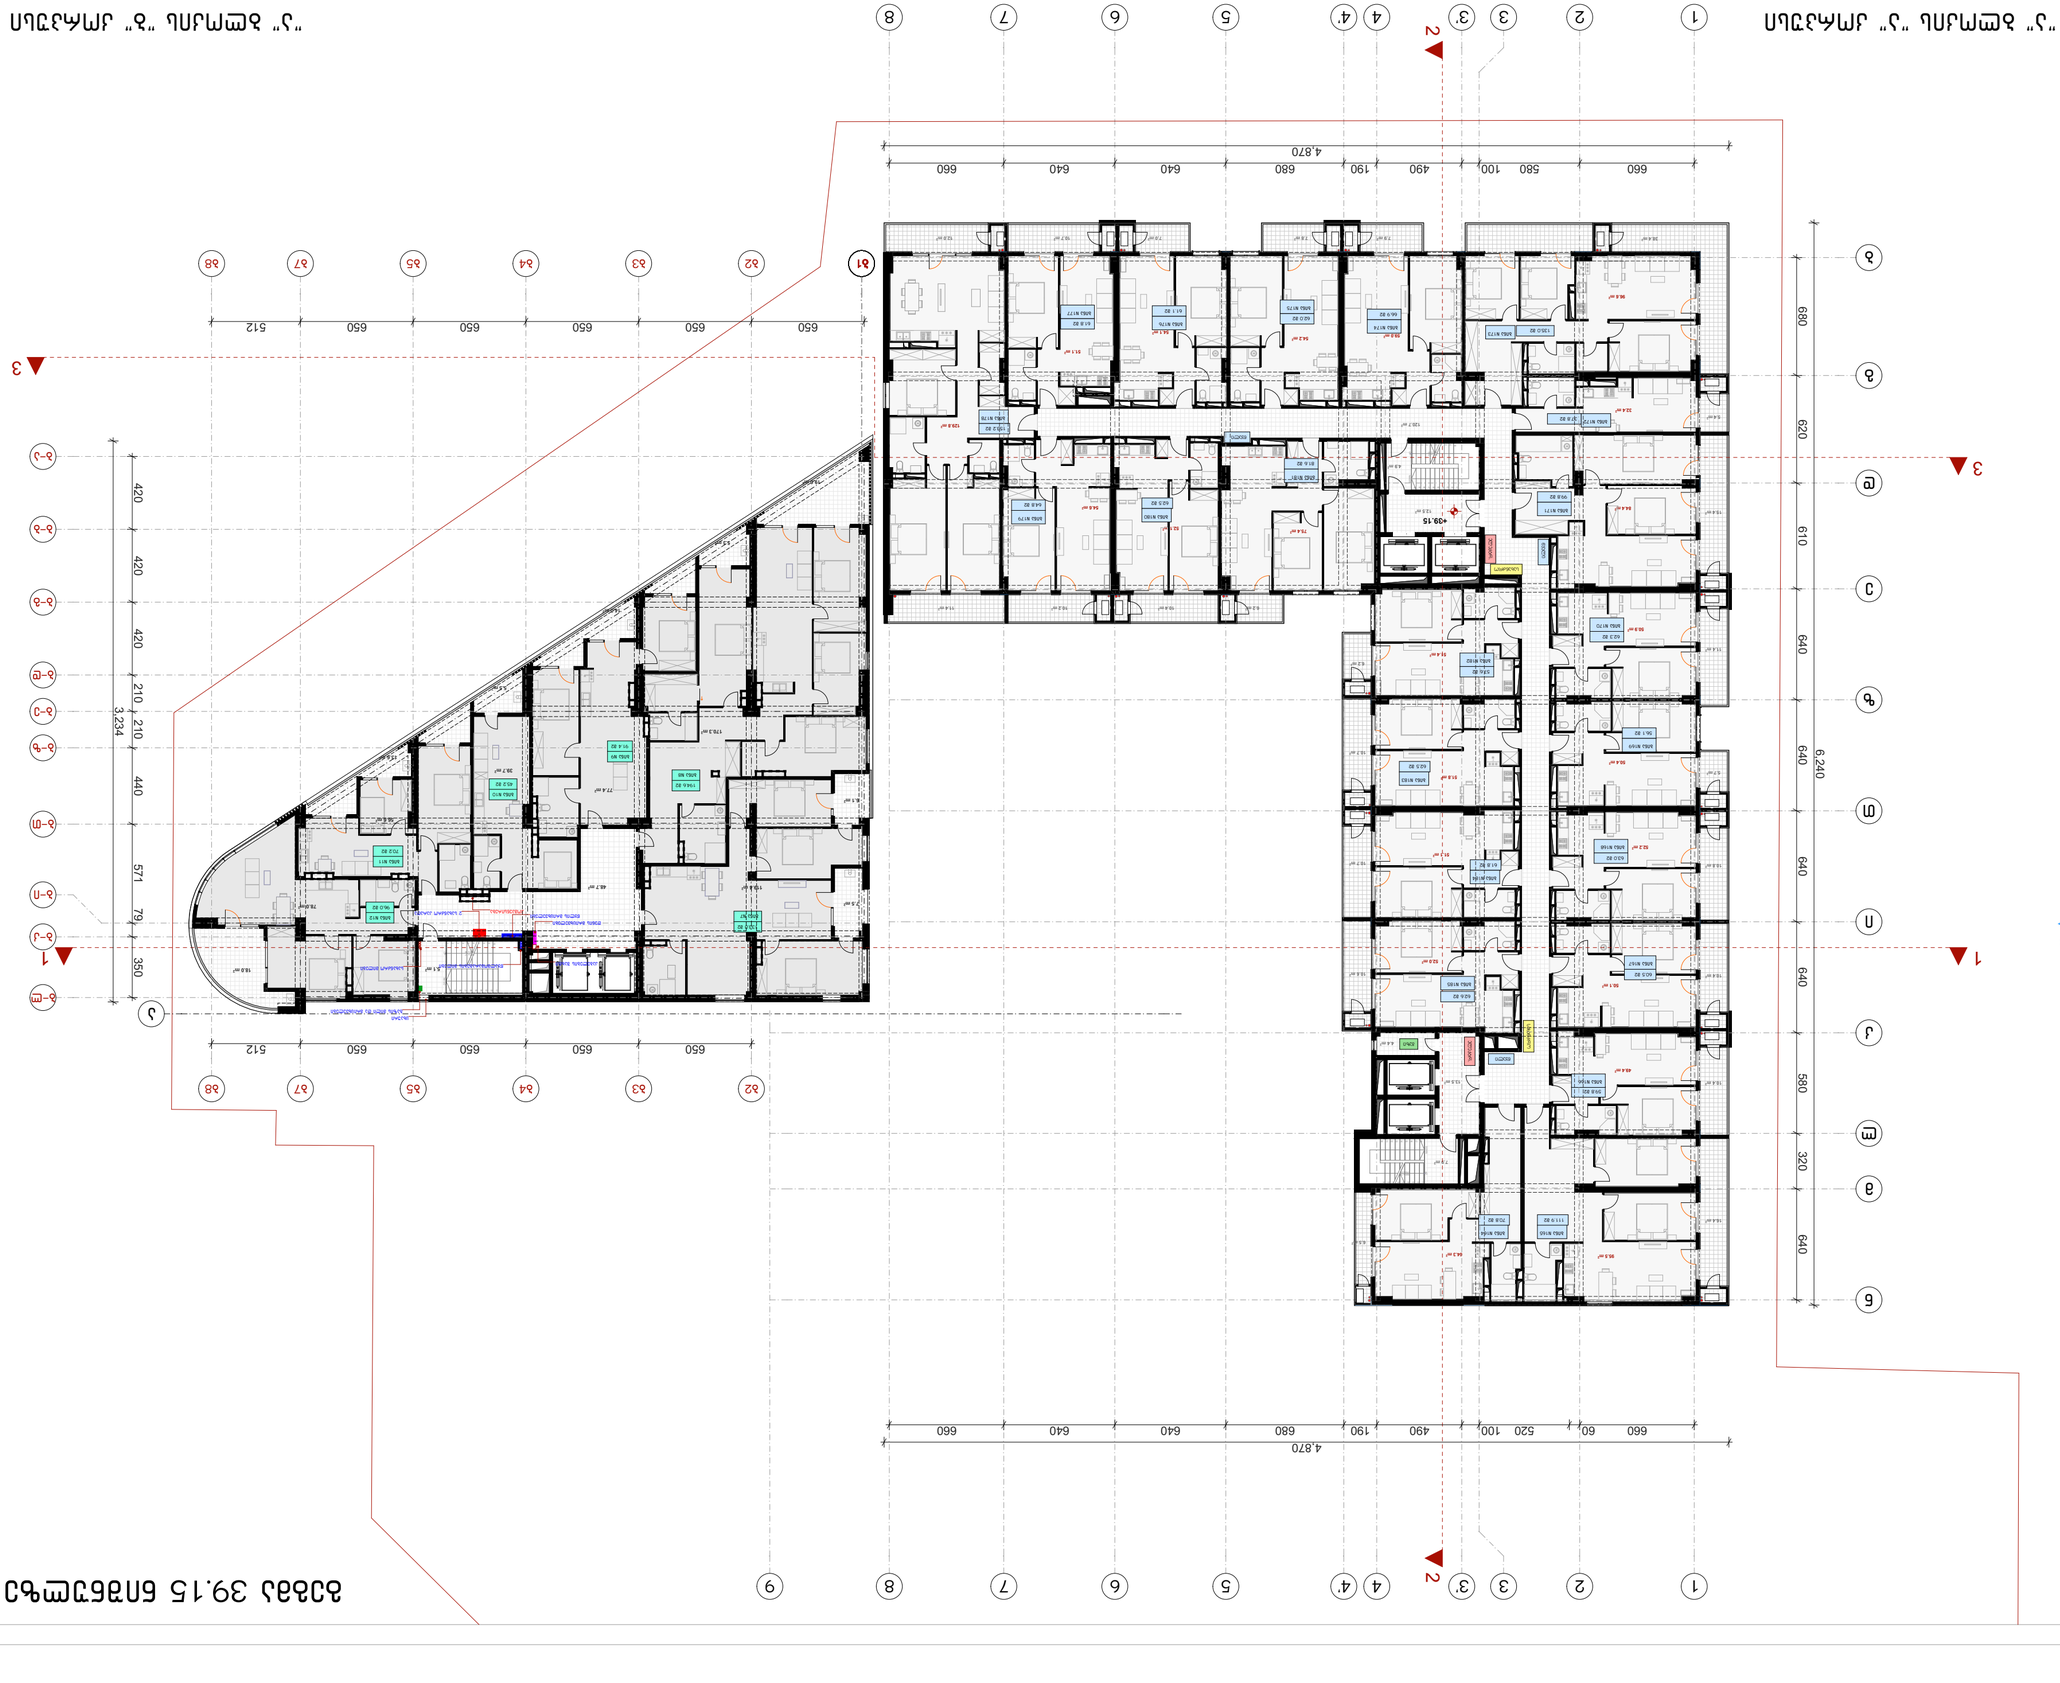


















"ა" ბლოკის "ა" კორპუსი

"ა" ბლოკის "ბ" კორპუსი

ფორმატი	ტაკვეთა №	ფაილის სახელი
ა-1	–	–

შენიშვნები

კ2 სანგარიშო კროკები

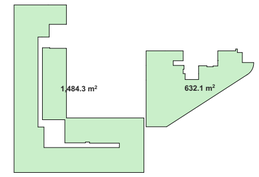

ექსპლიკაცია:

"ა" ბლოკის "ა" კორპუსი	
საცხოვრებელი	1365.0 მ²
საზაფხულო	252.6 მ²
სადარბაზო	163.9 მ²

"ა" ბლოკის "ბ" კორპუსი	
საცხოვრებელი	527.5 მ²
საზაფხულო	87.9 მ²
სადარბაზო	63.8 მ²

დამკვეთი:

ი.მ.ა ოლიმპიური ვარსკვლავი
205176628

სს "ნიუ დეველოპმენტ"
405375277

ქ. თბილისში ქ. შარტავას 43-ში
ს.კ 01.10.13.015.069
შეთანხმებული პროექტის კორექტირება

არქიტექტურა

თანამდებობა	გვარი, ხელმოწერა
მთ. არქიტექტ.	ი. ვირსალაძე
თანაავტორი	თ. ანდღულაძე

ნახაზი

მასშტაბი 1:250, 1:1573.05

თარიღი 20/09/2020

სტადია	ფურცლები	ფურცელი
პროექტი	–	–

გეგმა 45.75 ნიშნულზე

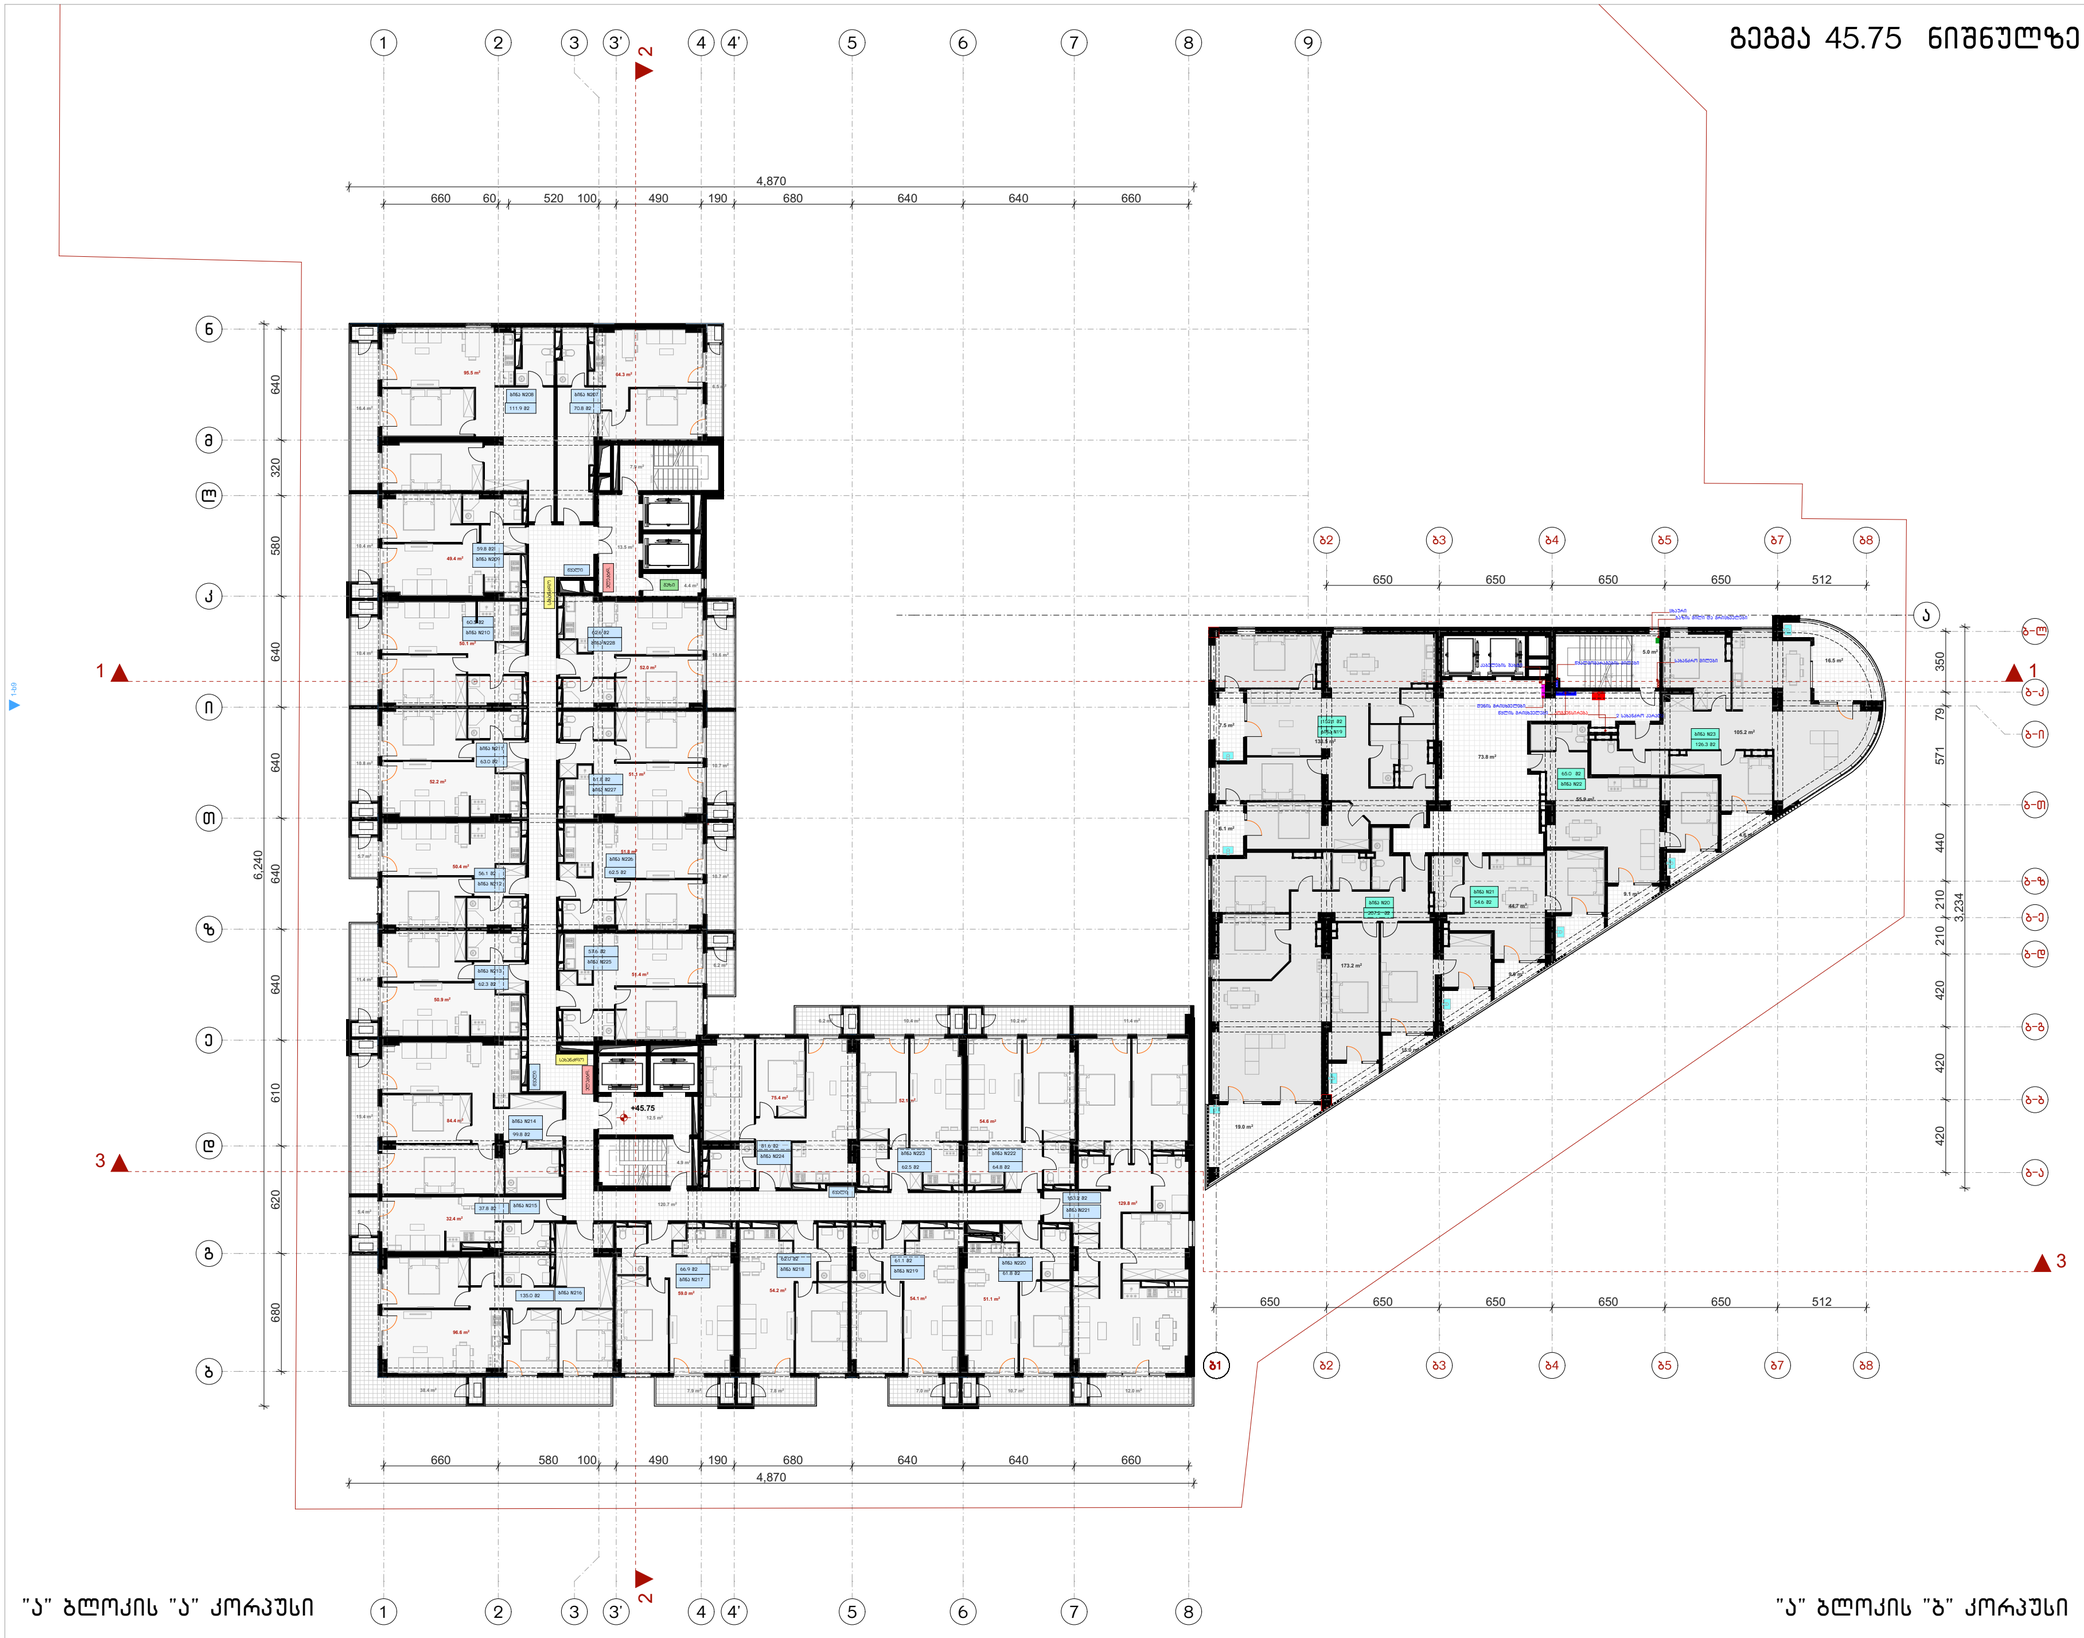

"ა" ბლოკის "ა" კორპუსი

"ა" ბლოკის "ბ" კორპუსი

ფორმატი	ტაკეთა №	ფაილის სახელი
ა-1	–	–

შენიშვნები

კ2 სანგარიშო კროკები

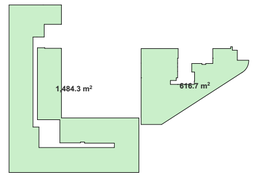

ექსპლიკაცია:

"ა" ბლოკის "ა" კორპუსი	
საცხოვრებელი	1362.8 მ²
საზაფხულო	252.6 მ²
სადარბაზო	163.9 მ²

"ა" ბლოკის "ბ" კორპუსი	
საცხოვრებელი	517.5 მ²
საზაფხულო	87.7 მ²
სადარბაზო	78.8 მ²

დამკვეთი:

ი.ბ.ა ოლიმპიური ვარსკვლავი
205176628

სს "ნიუ დეველოპმენტი"
405375277

ქ. თბილისში ქ. შარტავას 43-ში
ს.კ 01.10.13.015.069
შეთანხმებული პროექტის კორექტირება

არქიტექტურა

თანამდებობა	გვარი, ხელმოწერა
მთ. არქიტექტორი	ი. მირცხულავა
თანაავტორი	თ. ანდღულაძე

ნახაზი

მასშტაბი 1:250, 1:1573.05

თარიღი 20/09/2020

სტადია	ფურცლები	ფურცელი
პროექტი	–	–

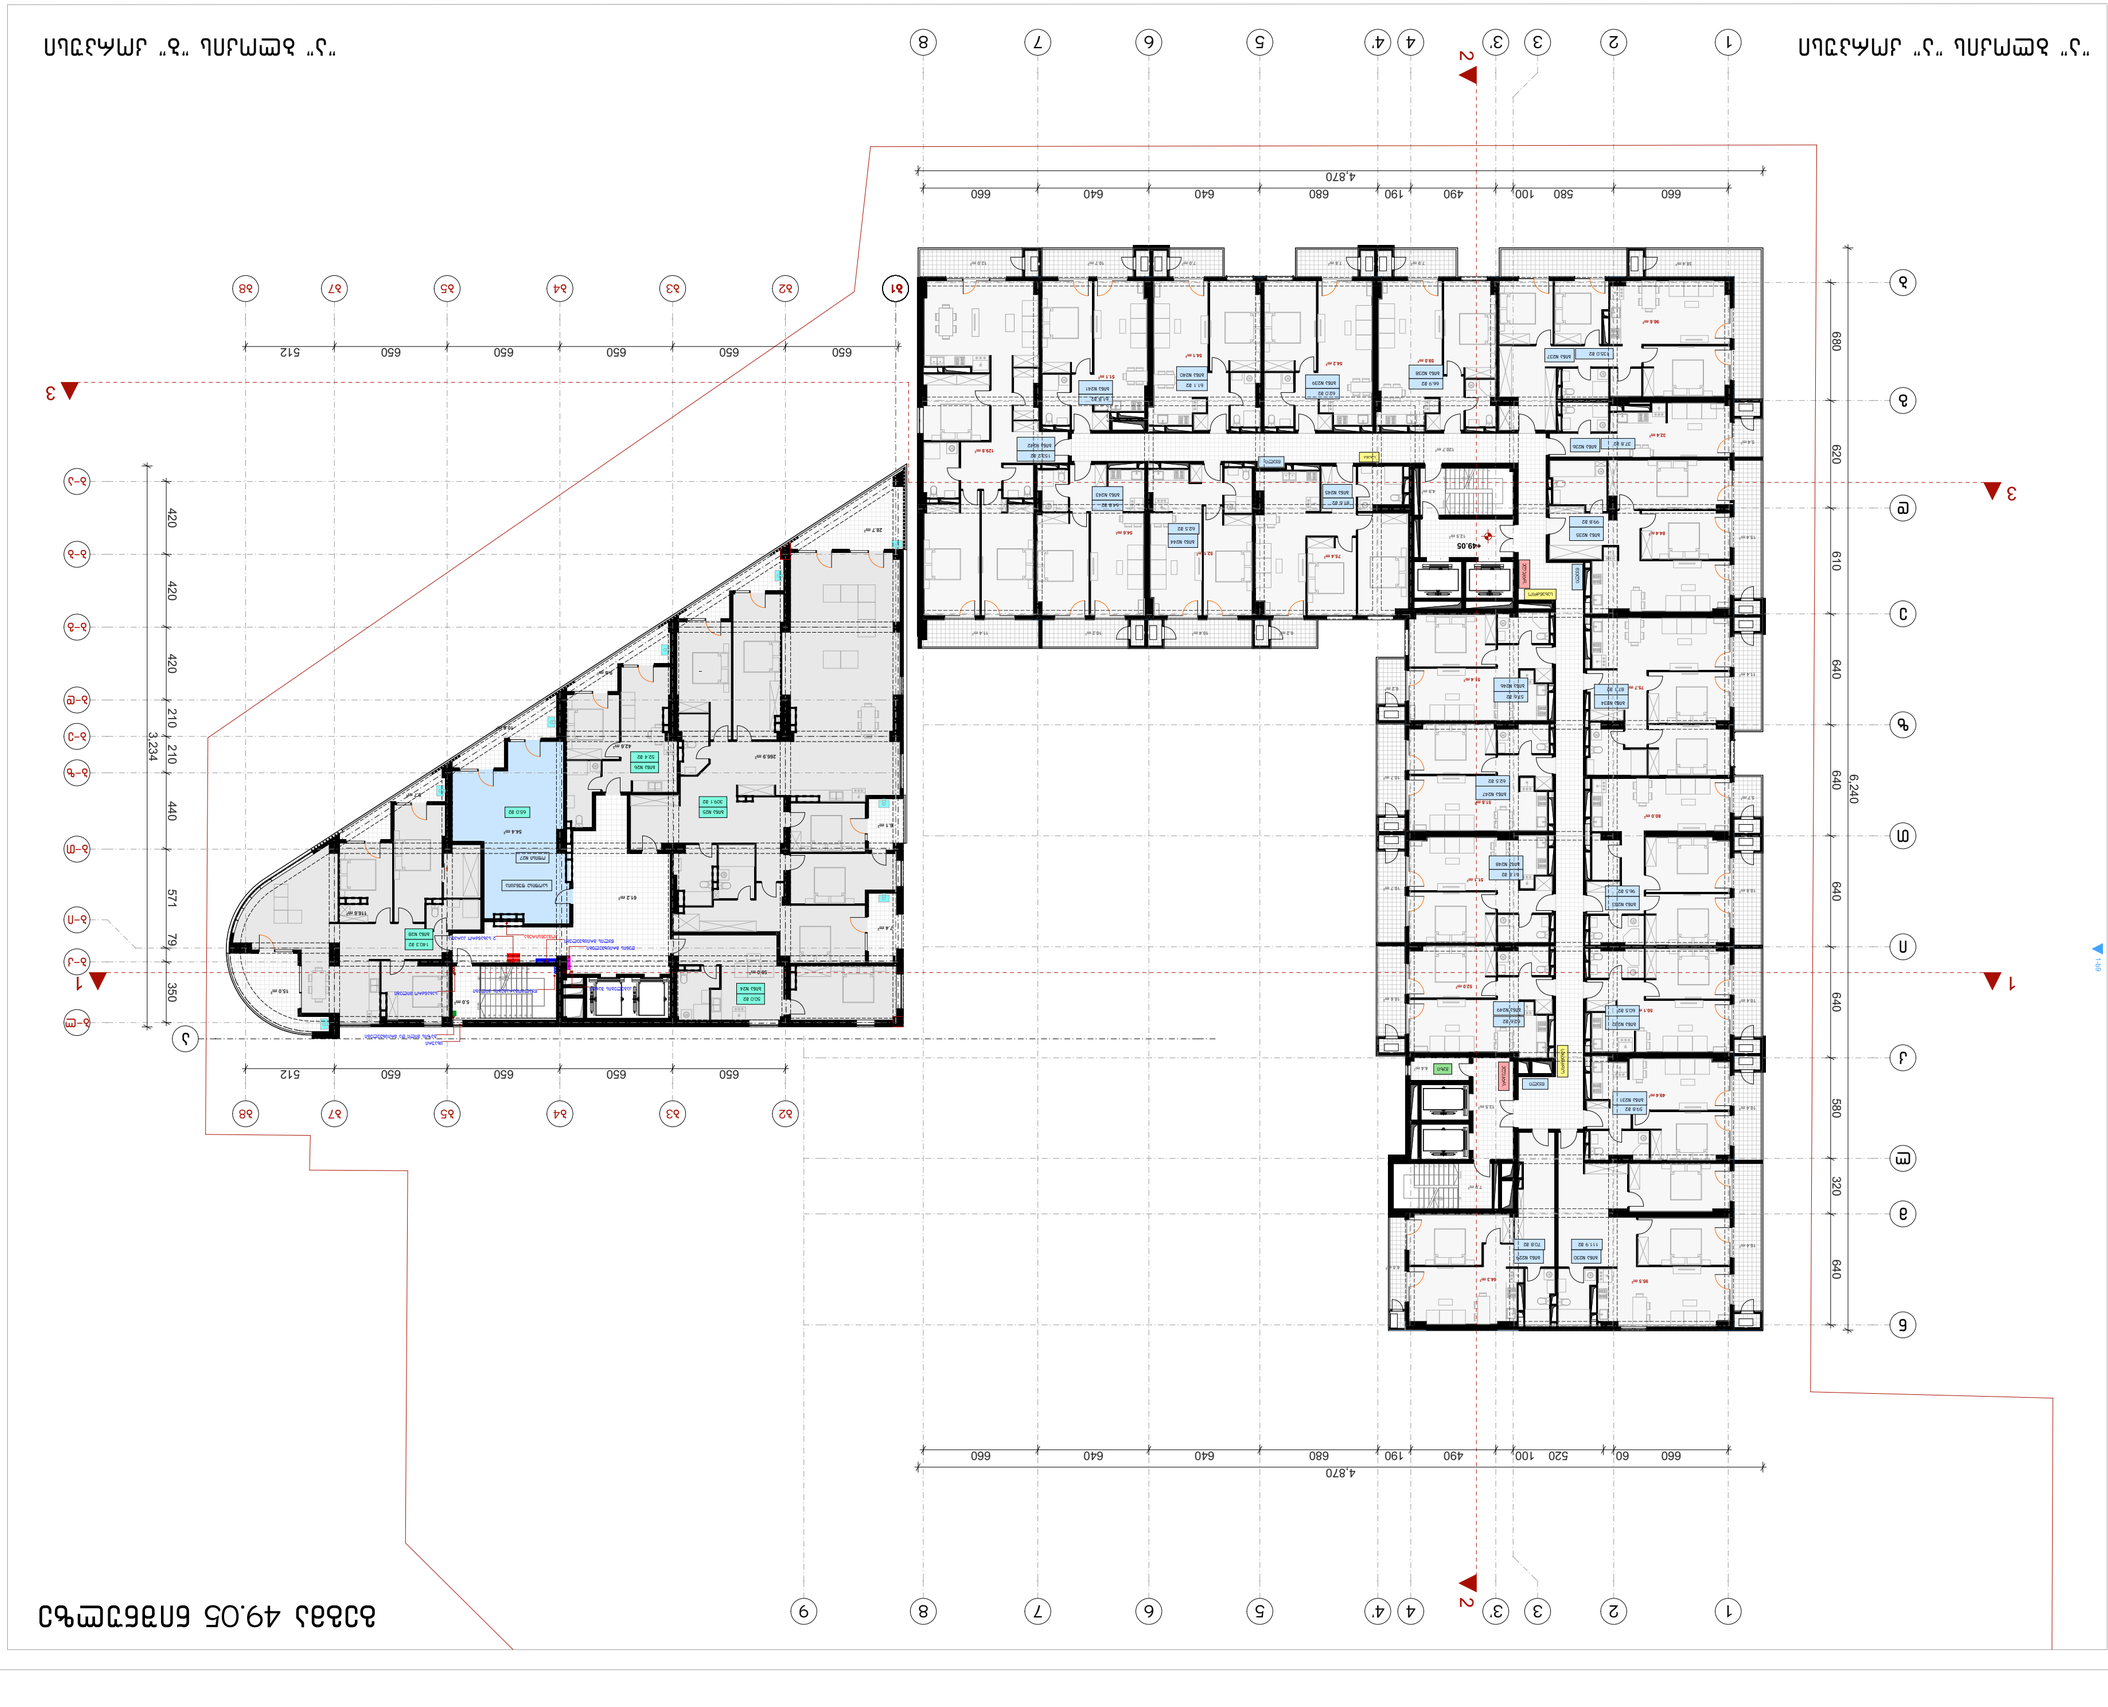
















გეგმა 52.35 ნიშნულზე

ფორმატი	ტაკეთა №	ფაილის სახელი
A-1	–	–

შენიშვნები

კ2 სანგარიშო კროკები

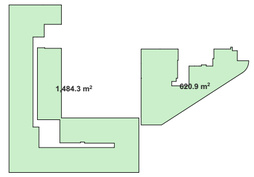

ექსპლიკაცია:

"ა" ბლოკის "ა" კორპუსი	
საცხოვრებელი	1369.5 მ²
საზაფხულო	252.6 მ²
სადარბაზო	163.9 მ²

"ა" ბლოკის "ბ" კორპუსი	
საცხოვრებელი	521.1 მ²
საზაფხულო	87.5 მ²
სადარბაზო	75.3 მ²

დამკვეთი:

205176628

სს "ნიუ დეველოპმენტ"
405375277

ქ. თბილისში ქ. შარტავას 43-ში
ს.კ 01.10.13.015.069
შეთანხმებული პროექტის კორექტირება

არქიტექტურა

თანამდებობა	გვარი, ხელმოწერა
მთ. არქიტექტორ.	ი. მირსხულავა
თანაავტორი	თ. ანდღულაძე

ნახაზი

მასშტაბი 1:250, 1:1573.05

თარიღი 20/09/2020

სტადია	ფურცლები	ფურცელი
პროექტი	–	–

"ა" ბლოკის "ა" კორპუსი

"ა" ბლოკის "ბ" კორპუსი

გეგმა 55.65 ნიშნულზე



ფორმატი	ტაკვეთა №	ფაილის სახელი
ა-1	–	–

შენიშვნები

კ2 სანგარიშო კროკები

ექსპლიკაცია:

"ა" ბლოკის "ა" კორპუსი	
საცხოვრებელი	1368.5 მ²
საზაფხულო	252.6 მ²
სადარბაზო	163.9 მ²

"ა" ბლოკის "ბ" კორპუსი	
საცხოვრებელი	287.6 მ²
საზაფხულო	87.4 მ²
სადარბაზო	56.8 მ²
საოფისე	244.3 მ²

დამკვეთი:

ი.ბ.ა ოლიმპიური ვარსკვლავი
205176628

სს "ნიუ დეველოპმენტ"
405375277

ქ. თბილისში ქ. შარტავას 43-ში
ს.კ 01.10.13.015.069
შეთანხმებული პროექტის კორექტირება

არქიტექტურა

თანამდებობა	გვარი, ხელმოწერა
მთ. არქიტექტ.	ი. მირცხულავა
თანაავტორი	თ. ანდღულაძე

ნახაზი

მასშტაბი 1:250, 1:1573.05

თარიღი 20/09/2020

სტადია	ფურცლები	ფურცელი
პროექტი	–	–

გეგმა 58.95 ნიშნულზე



ფორმატი	ტაკეთა №	ფაილის სახელი
ა-1	–	–

შენიშვნები

კ2 სანგარიშო კროკები

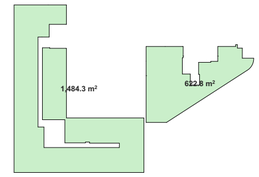

ექსპლიკაცია:

"ა" ბლოკის "ა" კორპუსი	
საცხოვრებელი	1368.6 მ²
საზაფხულო	252.6 მ²
სადარბაზო	163.9 მ²

"ა" ბლოკის "ბ" კორპუსი	
საცხოვრებელი	522.1 მ²
საზაფხულო	87.4 მ²
სადარბაზო	77.0 მ²

დამკვეთი:

205176628

სს "ნიუ დეველოპმენტ"
405375277

ქ. თბილისში ქ. შარტავას 43-ში
ს.კ 01.10.13.015.069
შეთანხმებული პროექტის კორექტირება

არქიტექტურა

თანამდებობა	გვარი, ხელმოწერა
მთ. არქიტექტორ.	ი. მირსკულავა
თანაავტორი	თ. ანდღულაძე

ნახაზი

მასშტაბი
1:250, 1:1573.05

თარიღი 20/09/2020

სტადია	ფურცლები	ფურცელი
პროექტი	–	–

გეგმა 62.25 ნიშნულზე

ფორმატი	ტაქტის №	ფაილის სახელი
A-1	–	–

შენიშვნები

კ2 სანგარიშო კროკები

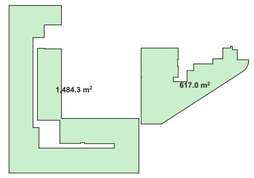

ექსპლიკაცია:

"ა" ბლოკის "ა" კორპუსი	
საცხოვრებელი	1370.5 მ²
საზაფხულო	252.6 მ²
სადარბაზო	163.9 მ²

"ა" ბლოკის "ბ" კორპუსი	
საცხოვრებელი	515.4 მ²
საზაფხულო	87.9 მ²
სადარბაზო	76.7 მ²

დამკვეთი:

ი.მ.ა ოლიმპიური ვარსკვლავი
205176628

სს "ნიუ დეველოპმენტი"
405375277

ქ. თბილისში ქ. შარტავას 43-ში
ს.კ 01.10.13.015.069
შეთანხმებული პროექტის კორექტირება

არქიტექტურა

თანამდებობა	გვარი, ხელმოწერა
მთ. არქიტექტორი	ი. მირცხულava
თანაავტორი	თ. ანდღულაძე

ნახაზი

მასშტაბი
1:250, 1:1573.05

თარიღი 20/09/2020

სტადია	ფურცლები	ფურცელი
პროექტი	–	–

"ა" ბლოკის "ა" კორპუსი

"ა" ბლოკის "ბ" კორპუსი

გეგმა 65.55 ნიშნულზე



ფორმატი	ტაქტის №	ფაილის სახელი
ა-1	–	–

შენიშვნები

კ2 სანგარიშო კროკები

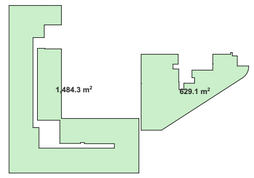

ექსპლიკაცია:

"ა" ბლოკის "ა" კორპუსი	
საცხოვრებელი	1368.6 მ²
საზაფხულო	252.6 მ²
სადარბაზო	163.9 მ²

"ა" ბლოკის "ბ" კორპუსი	
საცხოვრებელი	525.4 მ²
საზაფხულო	87.9 მ²
სადარბაზო	66.9 მ²

დამკვეთი:

ი.ბ.ა ოლიმპიური ვარსკვლავი
205176628

სს "ნიუ დეველოპმენტ"
405375277

ქ. თბილისში ქ. შარტავას 43-ში
ს.კ 01.10.13.015.069
შეთანხმებული პროექტის კორექტირება

არქიტექტურა

თანამდებობა	გვარი, ხელმოწერა
მთ. არქიტექტ.	ი. მირცხულავა
თანაავტორი	თ. ანდღულაძე

ნახაზი

მასშტაბი
1:250, 1:1573.05

თარიღი 20/09/2020

სტადია	ფურცლები	ფურცელი
პროექტი	–	–

გეგმა 68.85 ნიშნულზე

ფორმატი	ტაქტის №	ფაილის სახელი
A-1	–	–

შენიშვნები

კ2 სანგარიშო კროკები

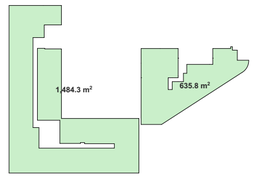

ექსპლიკაცია:

"ა" ბლოკის "ა" კორპუსი	
საცხოვრებელი	1370.5 მ²
საზაფხულო	252.6 მ²
სადარბაზო	163.9 მ²

"ა" ბლოკის "ბ" კორპუსი	
საცხოვრებელი	531.5 მ²
საზაფხულო	88.4 მ²
სადარბაზო	60.2 მ²

დამკვეთი:

ი.ბ.ა ოლიმპიური ვარსკვლავი
205176628

სს "ნიუ დეველოპმენტ"
405375277

ქ. თბილისში ქ. შარტავას 43-ში
ს.კ 01.10.13.015.069
შეთანხმებული პროექტის კორექტირება

არქიტექტურა

თანამდებობა	გვარი, ხელმოწერა
მთ. არქიტექტორ.	ი. მირსხულავა
თანაავტორი	თ. ანდღულაძე

ნახაზი

მასშტაბი
1:250, 1:1573.05

თარიღი 20/09/2020

სტადია	ფურცლები	ფურცელი
პროექტი	–	–

"ა" ბლოკის "ა" კორპუსი

"ა" ბლოკის "ბ" კორპუსი

გეგმა 72.15 ნიშნულზე

ფორმატი	ტაქტის №	ფაილის სახელი
ა-1	–	–

შენიშვნები

კ2 სანგარიშო კროკები

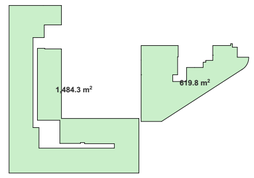

ექსპლიკაცია:

"ა" ბლოკის "ა" კორპუსი	
საცხოვრებელი	1375.6 მ²
საზაფხულო	252.6 მ²
სადარბაზო	163.9 მ²

"ა" ბლოკის "ბ" კორპუსი	
საცხოვრებელი	523.4 მ²
საზაფხულო	88.1 მ²
სადარბაზო	74.9 მ²

დამკვეთი:

ი.ბ.ა ოლიმპიური ვარსკვლავი
205176628

სს "ნიუ დეველოპმენტი"
405375277

ქ. თბილისში ქ. შარტავას 43-ში
ს.კ 01.10.13.015.069
შეთანხმებული პროექტის კორექტირება

არქიტექტურა

თანამდებობა	გვარი, ხელმოწერა
მთ. არქიტექტორი	ი. მირცხულავა
თანაავტორი	თ. ანდღულაძე

ნახაზი

მასშტაბი 1:250, 1:1573.05

თარიღი 20/09/2020

სტადია	ფურცლები	ფურცელი
პროექტი	–	–

"ა" ბლოკის "ა" კორპუსი

"ა" ბლოკის "ბ" კორპუსი

გეგმა 75.45 ნიშნულზე



"ა" ბლოკის "ა" კორპუსი

"ა" ბლოკის "ბ" კორპუსი

ფორმატი	ტაკვეთა №	ფაილის სახელი
ა-1	–	–

შენიშვნები

კ2 სანგარიშო კროკები

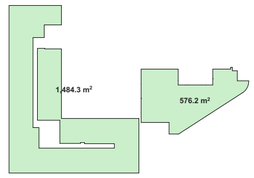

ექსპლიკაცია:

"ა" ბლოკის "ა" კორპუსი	
საცხოვრებელი	1370.5 მ²
საზაფხულო	252.6 მ²
სადარბაზო	163.9 მ²

"ა" ბლოკის "ბ" კორპუსი	
საცხოვრებელი	505.3 მ²
საზაფხულო	57.9 მ²
სადარბაზო	34.6 მ²

დამკვეთი:

205176628

სს "ნიუ დეველოპმენტ"
405375277

ქ. თბილისში ქ. შარტავას 43-ში
ს.კ 01.10.13.015.069
შეთანხმებული პროექტის კორექტირება

არქიტექტურა

თანამდებობა	გვარი, ხელმოწერა
მთ. არქიტექტორ.	ი. მირსკულავა
თანაავტორი	თ. ანდღულაძე

ნახაზი

მასშტაბი
1:250, 1:1573.05

თარიღი 20/09/2020

სტადია	ფურცლები	ფურცელი
პროექტი	–	–

გეგმა 78.75 ნიშნულზე



"ა" ბლოკის "ა" კორპუსი

"ა" ბლოკის "ბ" კორპუსი

ფორმატი	ტაკვეთა №	ფაილის სახელი
ა-1	–	–

შენიშვნები

კ2 სანგარიშო კროკები

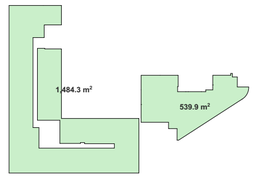

ექსპლიკაცია:

"ა" ბლოკის "ა" კორპუსი	
საცხოვრებელი	1370.5 მ²
საზაფხულო	252.6 მ²
სადარბაზო	163.9 მ²

"ა" ბლოკის "ბ" კორპუსი	
საცხოვრებელი	464.8 მ²
საზაფხულო	94.4 მ²
სადარბაზო	35.8 მ²

დამკვეთი:

205176628

სს "ნიუ დეველოპმენტ"
405375277

ქ. თბილისში ქ. შარტავას 43-ში
ს.კ 01.10.13.015.069
შეთანხმებული პროექტის კორექტირება

არქიტექტურა

თანამდებობა	გვარი, ხელმოწერა
მთ. არქიტექტორ.	ი. მირსკულავა
თანაავტორი	თ. ანდღულაძე

ნახაზი

მასშტაბი
1:250, 1:1573.05

თარიღი 20/09/2020

სტადია	ფურცლები	ფურცელი
პროექტი	–	–

გეგმა 82.05 ნიშნულზე

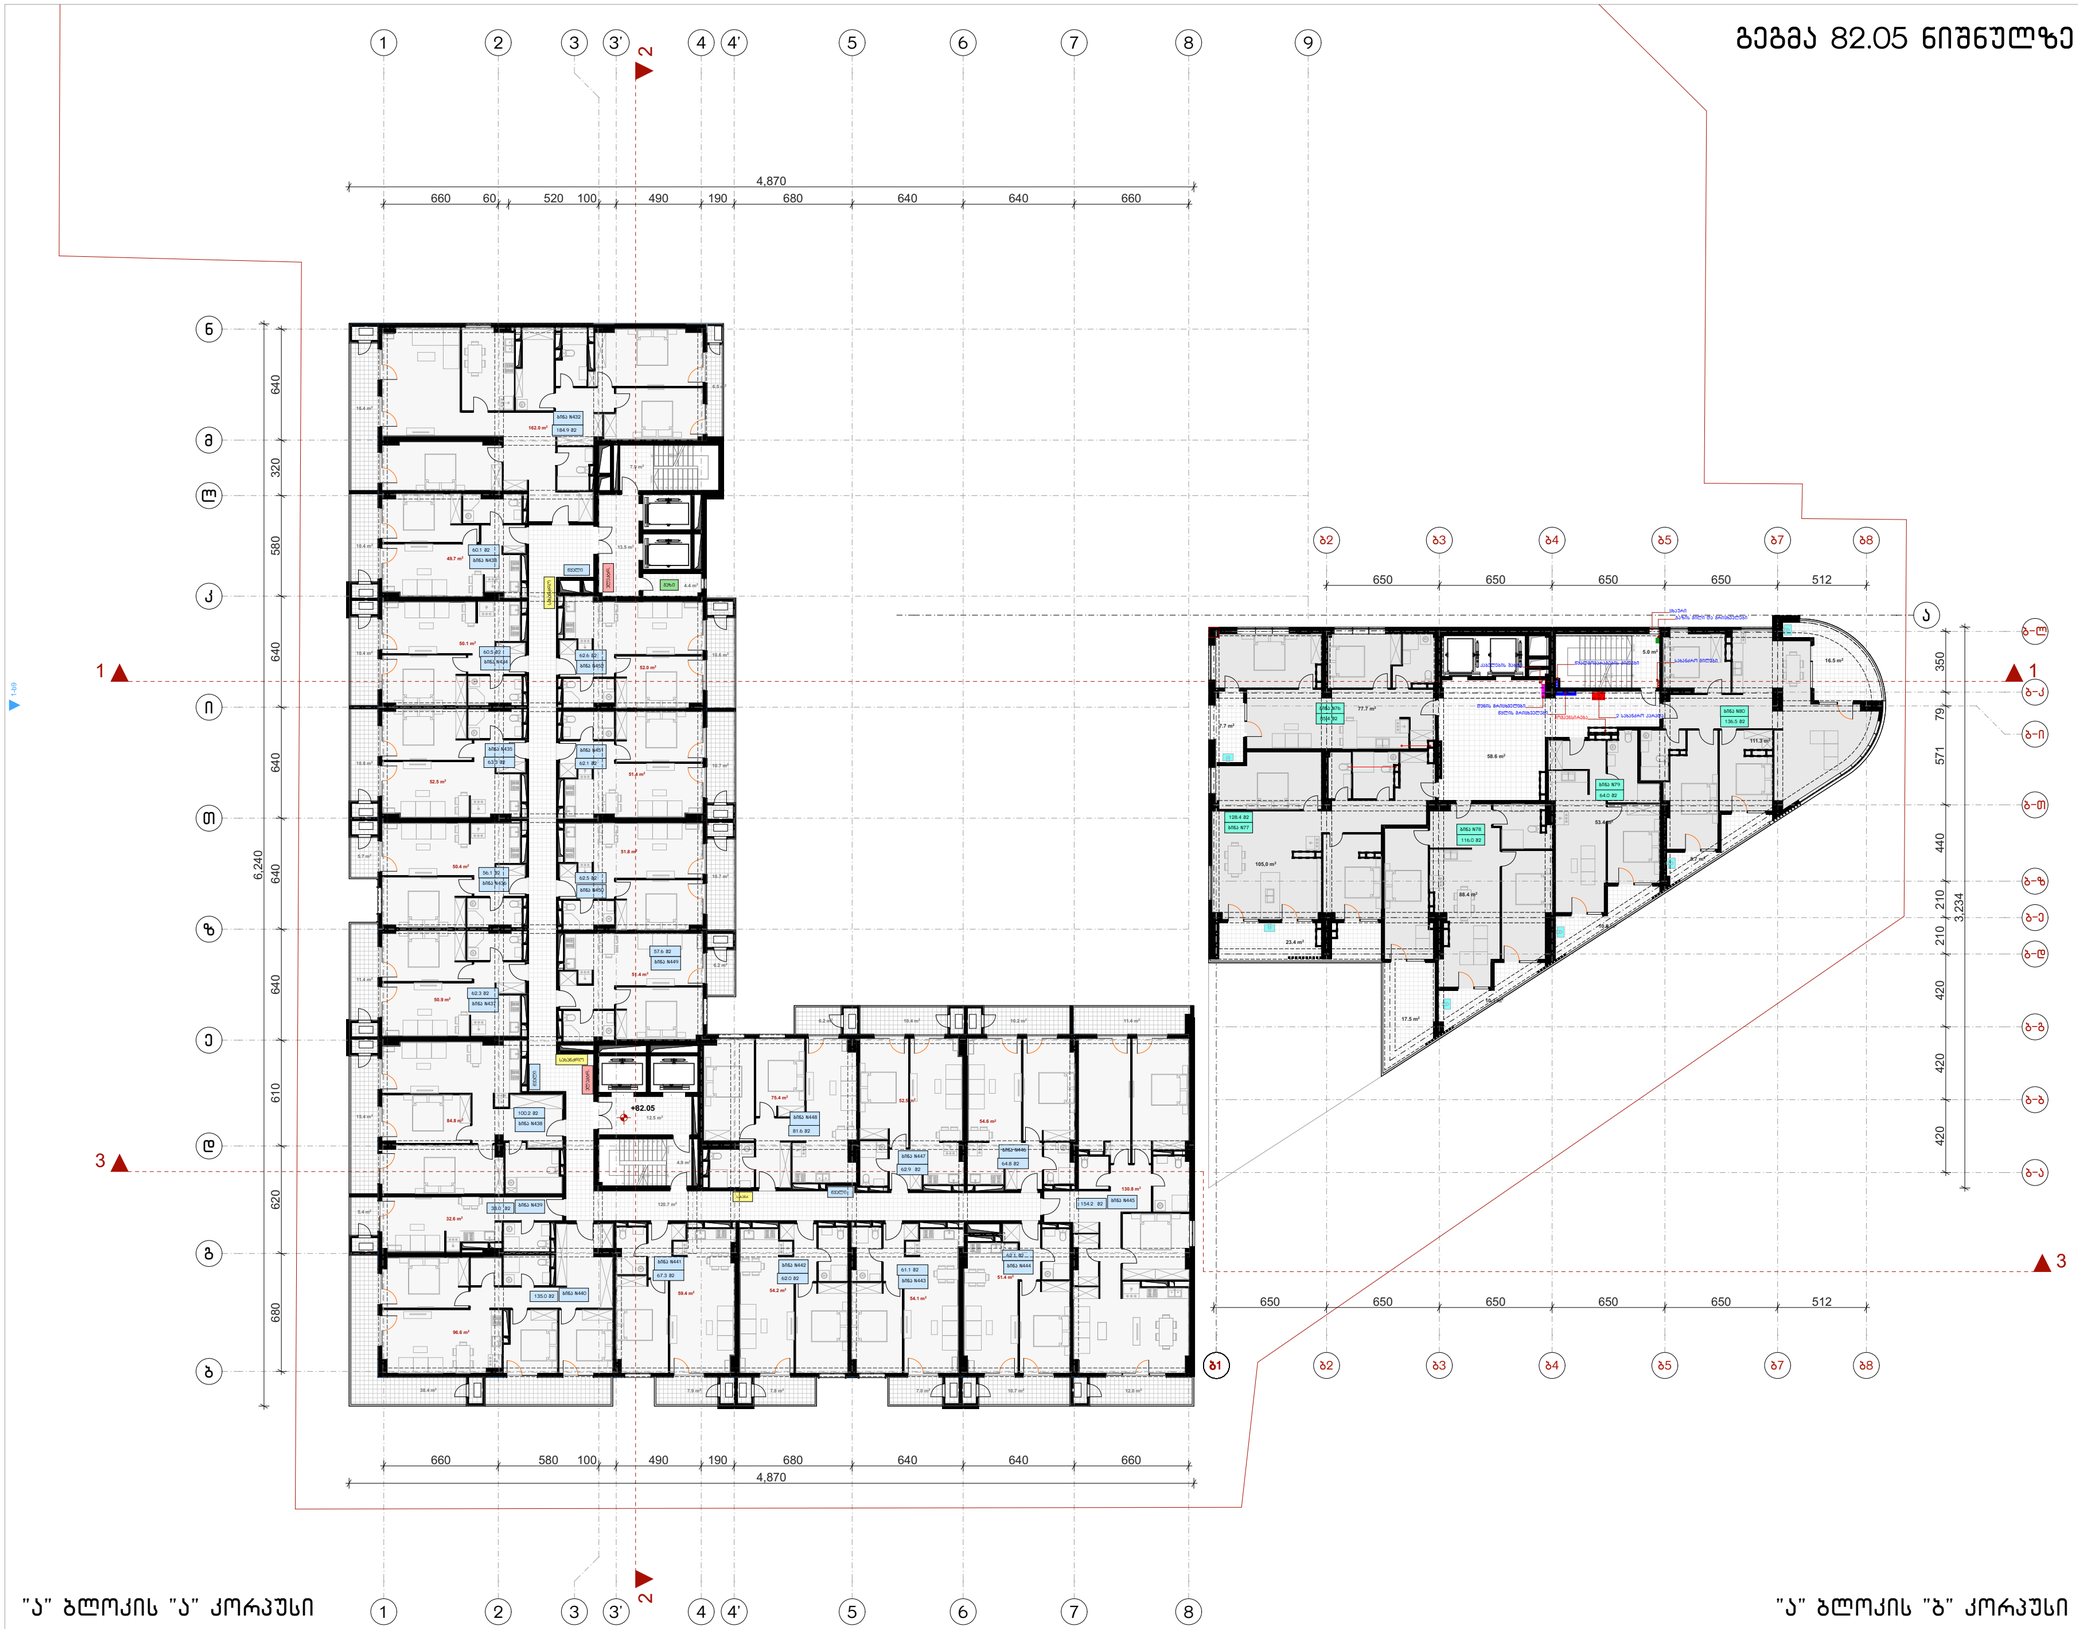

"ა" ბლოკის "ა" კორპუსი

"ა" ბლოკის "ბ" კორპუსი

ფორმატი	ტაკვეთა №	ფაილის სახელი
ა-1	–	–

შენიშვნები

კ2 სანგარიშო კროკები

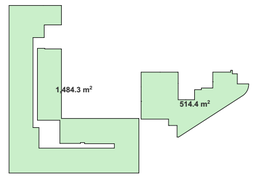

ექსპლიკაცია:

"ა" ბლოკის "ა" კორპუსი	
საცხოვრებელი	1368.6 მ²
საზაფხულო	252.6 მ²
სადარბაზო	163.9 მ²

"ა" ბლოკის "ბ" კორპუსი	
საცხოვრებელი	435.8 მ²
საზაფხულო	94.5 მ²
სადარბაზო	63.6 მ²

დამკვეთი:

205176628

სს "ნიუ დეველოპმენტ"
405375277

ქ. თბილისში ქ. შარტავას 43-ში
ს.კ 01.10.13.015.069
შეთანხმებული პროექტის კორექტირება

არქიტექტურა

თანამდებობა	გვარი, ხელმოწერა
მთ. არქიტექტორ.	ი. მირსხულავა
თანაავტორი	თ. ანდღულაძე

ნახაზი

მასშტაბი
1:250, 1:1573.05

თარიღი 20/09/2020

სტადია	ფურცლები	ფურცელი
პროექტი	–	–

გეგმა 85.35 ნიშნულზე

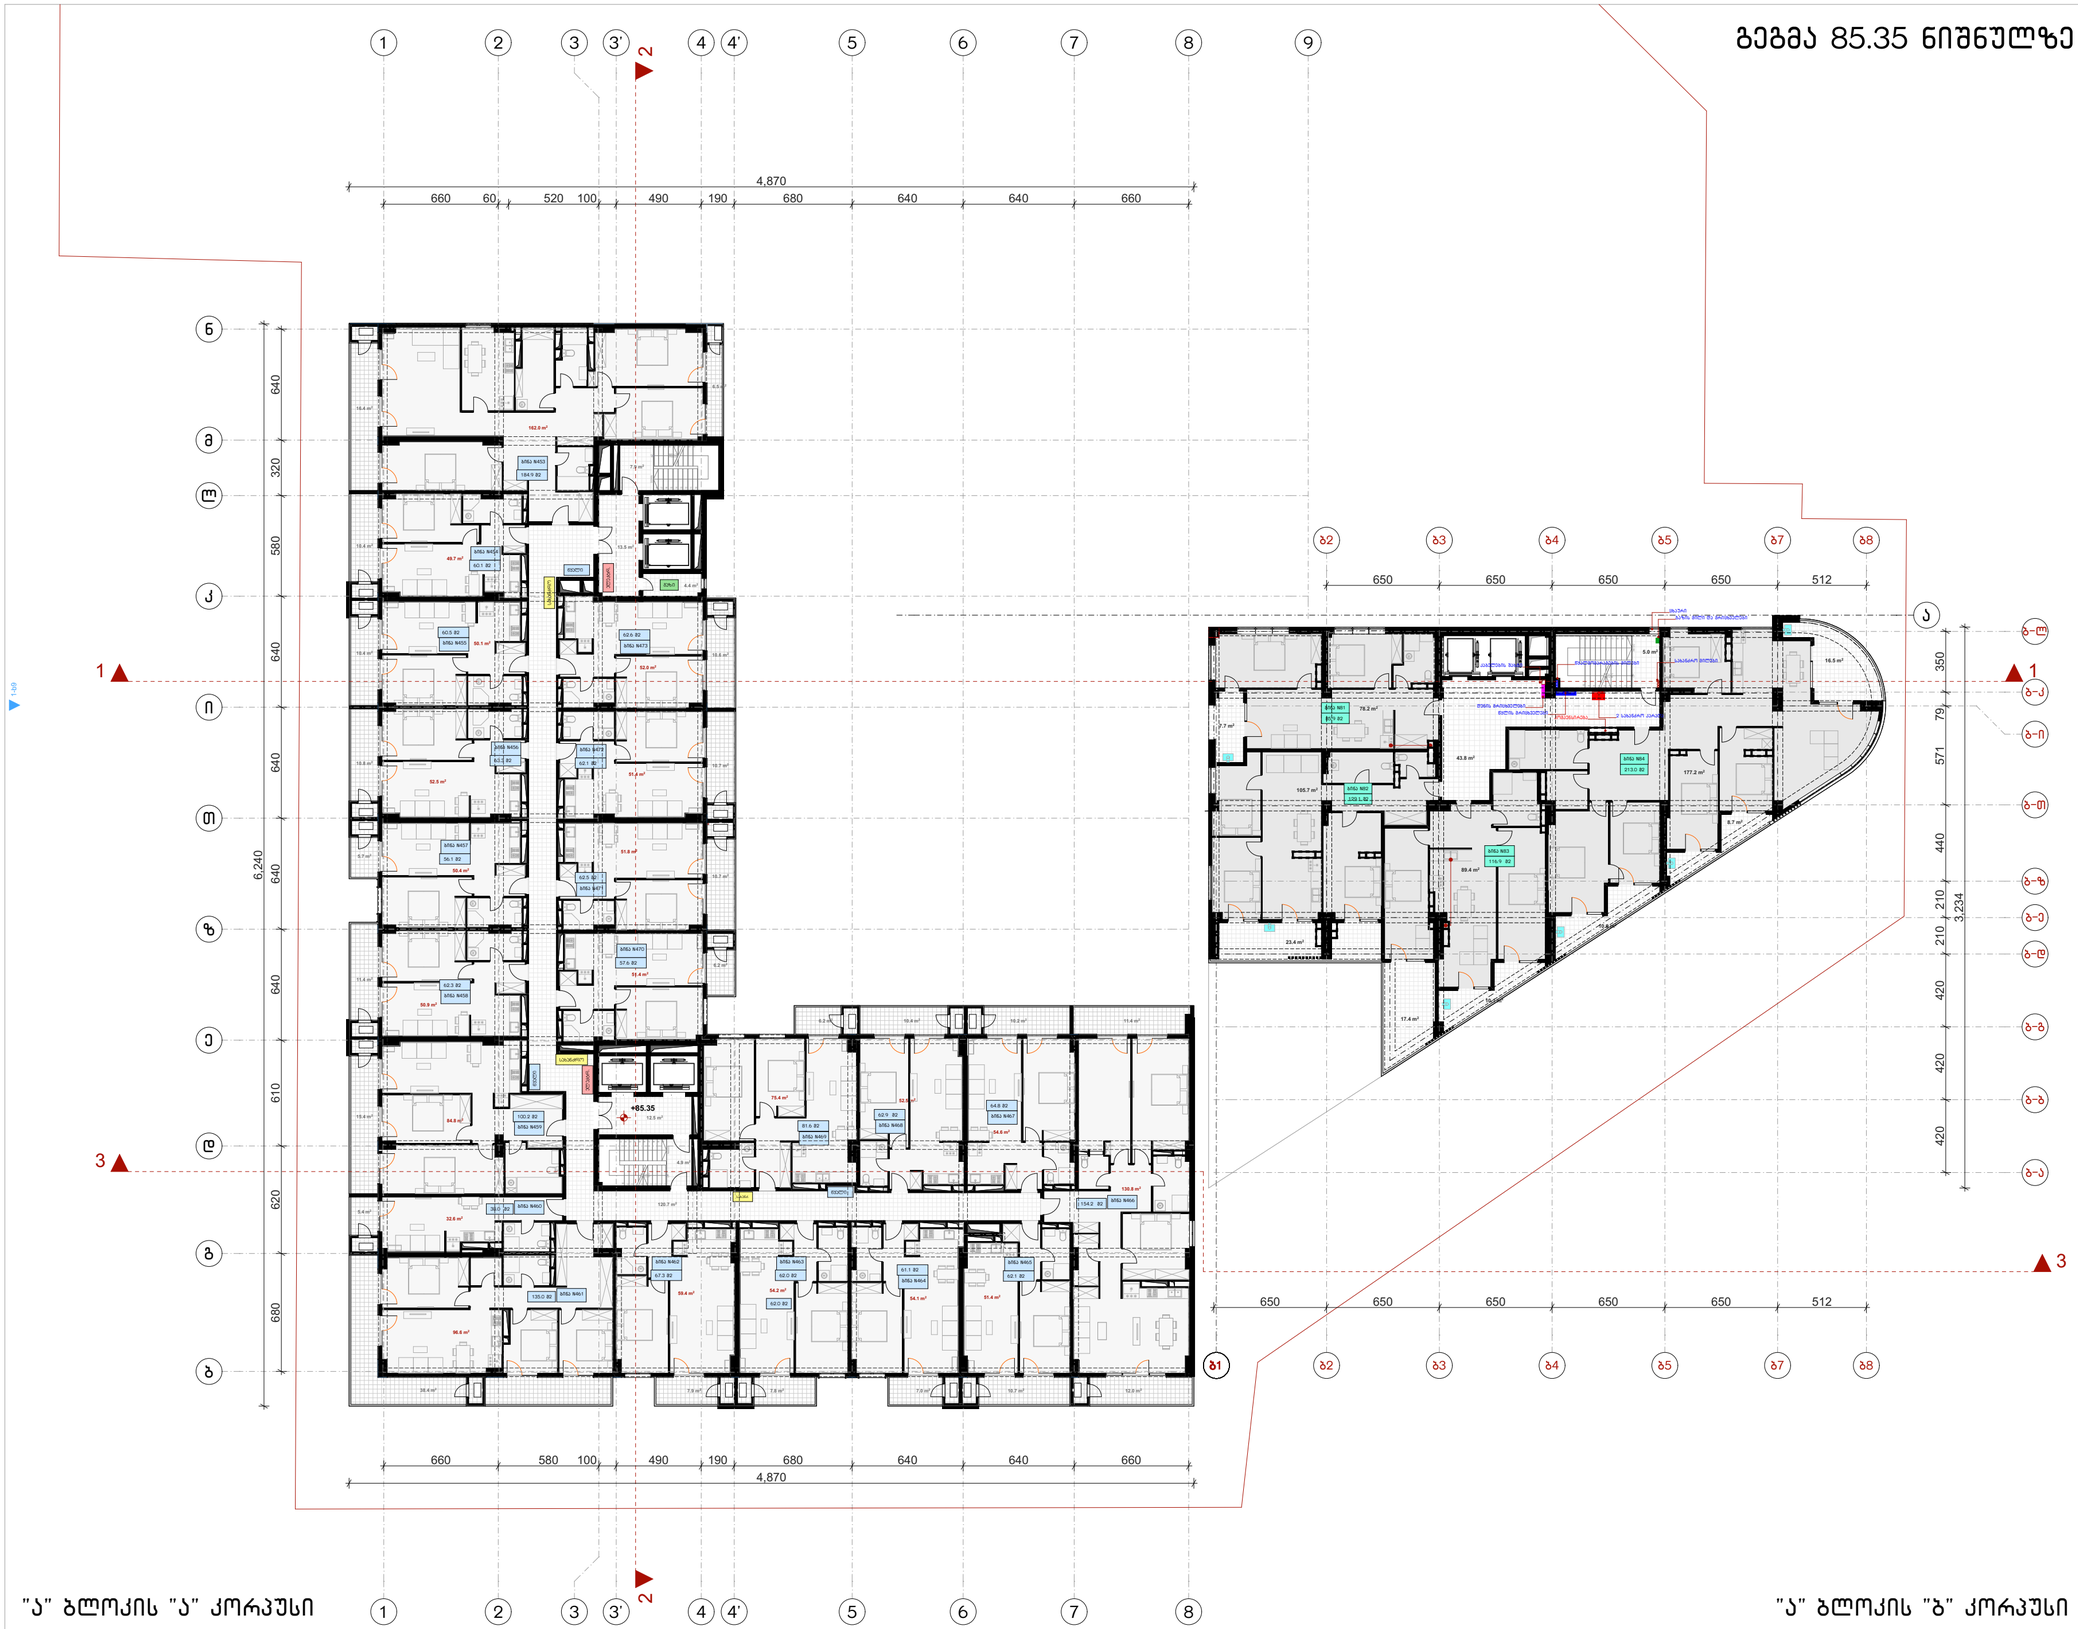

ფორმატი	ტაქტის №	ფაილის სახელი
ა-1	–	–

შენიშვნები

კ2 სანგარიშო კროკები

ექსპლიკაცია:

"ა" ბლოკის "ა" კორპუსი	
საცხოვრებელი	1368.6 მ²
საზაფხულო	252.6 მ²
სადარბაზო	163.9 მ²

"ა" ბლოკის "ბ" კორპუსი	
საცხოვრებელი	450.5 მ²
საზაფხულო	94.4 მ²
სადარბაზო	48.8 მ²

დამკვეთი:

205176628

სს "ნიუ დეველოპმენტ"
405375277

ქ. თბილისში ქ. შარტავას 43-ში
ს.კ 01.10.13.015.069
შეთანხმებული პროექტის კორექტირება

არქიტექტურა

თანამდებობა	გვარი, ხელმოწერა
მთ. არქიტექტორ.	ი. მირსხულავა
თანაავტორი	თ. ანდღულაძე

ნახაზი

მასშტაბი
1:250, 1:1573.05

თარიღი 20/09/2020

სტადია	ფურცლები	ფურცელი
პროექტი	–	–

გეგმა 88.65 ნიშნულზე



"ა" ბლოკის "ა" კორპუსი

"ა" ბლოკის "ბ" კორპუსი

ფორმატი	ტაკვეთა №	ფაილის სახელი
ა-1	–	–

შენიშვნები

კ2 სანგარიშო კროკები

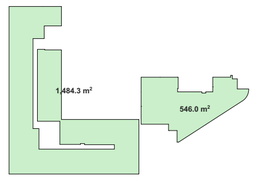

ექსპლიკაცია:

"ა" ბლოკის "ა" კორპუსი	
საცხოვრებელი	1370.5 მ²
საზაფხულო	252.6 მ²
სადარბაზო	163.9 მ²

"ა" ბლოკის "ბ" კორპუსი	
საცხოვრებელი	475.7 მ²
საზაფხულო	94.4 მ²
სადარბაზო	30.1 მ²

დამკვეთი:

ი.ბ.ა ოლიმპიური ვარსკვლავი
205176628

სს "ნიუ დეველოპმენტი"
405375277

ქ. თბილისში ქ. შარტავას 43-ში
ს.კ 01.10.13.015.069
შეთანხმებული პროექტის კორექტირება

არქიტექტურა

თანამდებობა	გვარი, ხელმოწერა
მთ. არქიტექტორი	ი. ვირსალაძე
თანაავტორი	თ. ანდღულაძე

ნახაზი

მასშტაბი
1:250, 1:1573.05

თარიღი 20/09/2020

სტადია	ფურცლები	ფურცელი
პროექტი	–	–



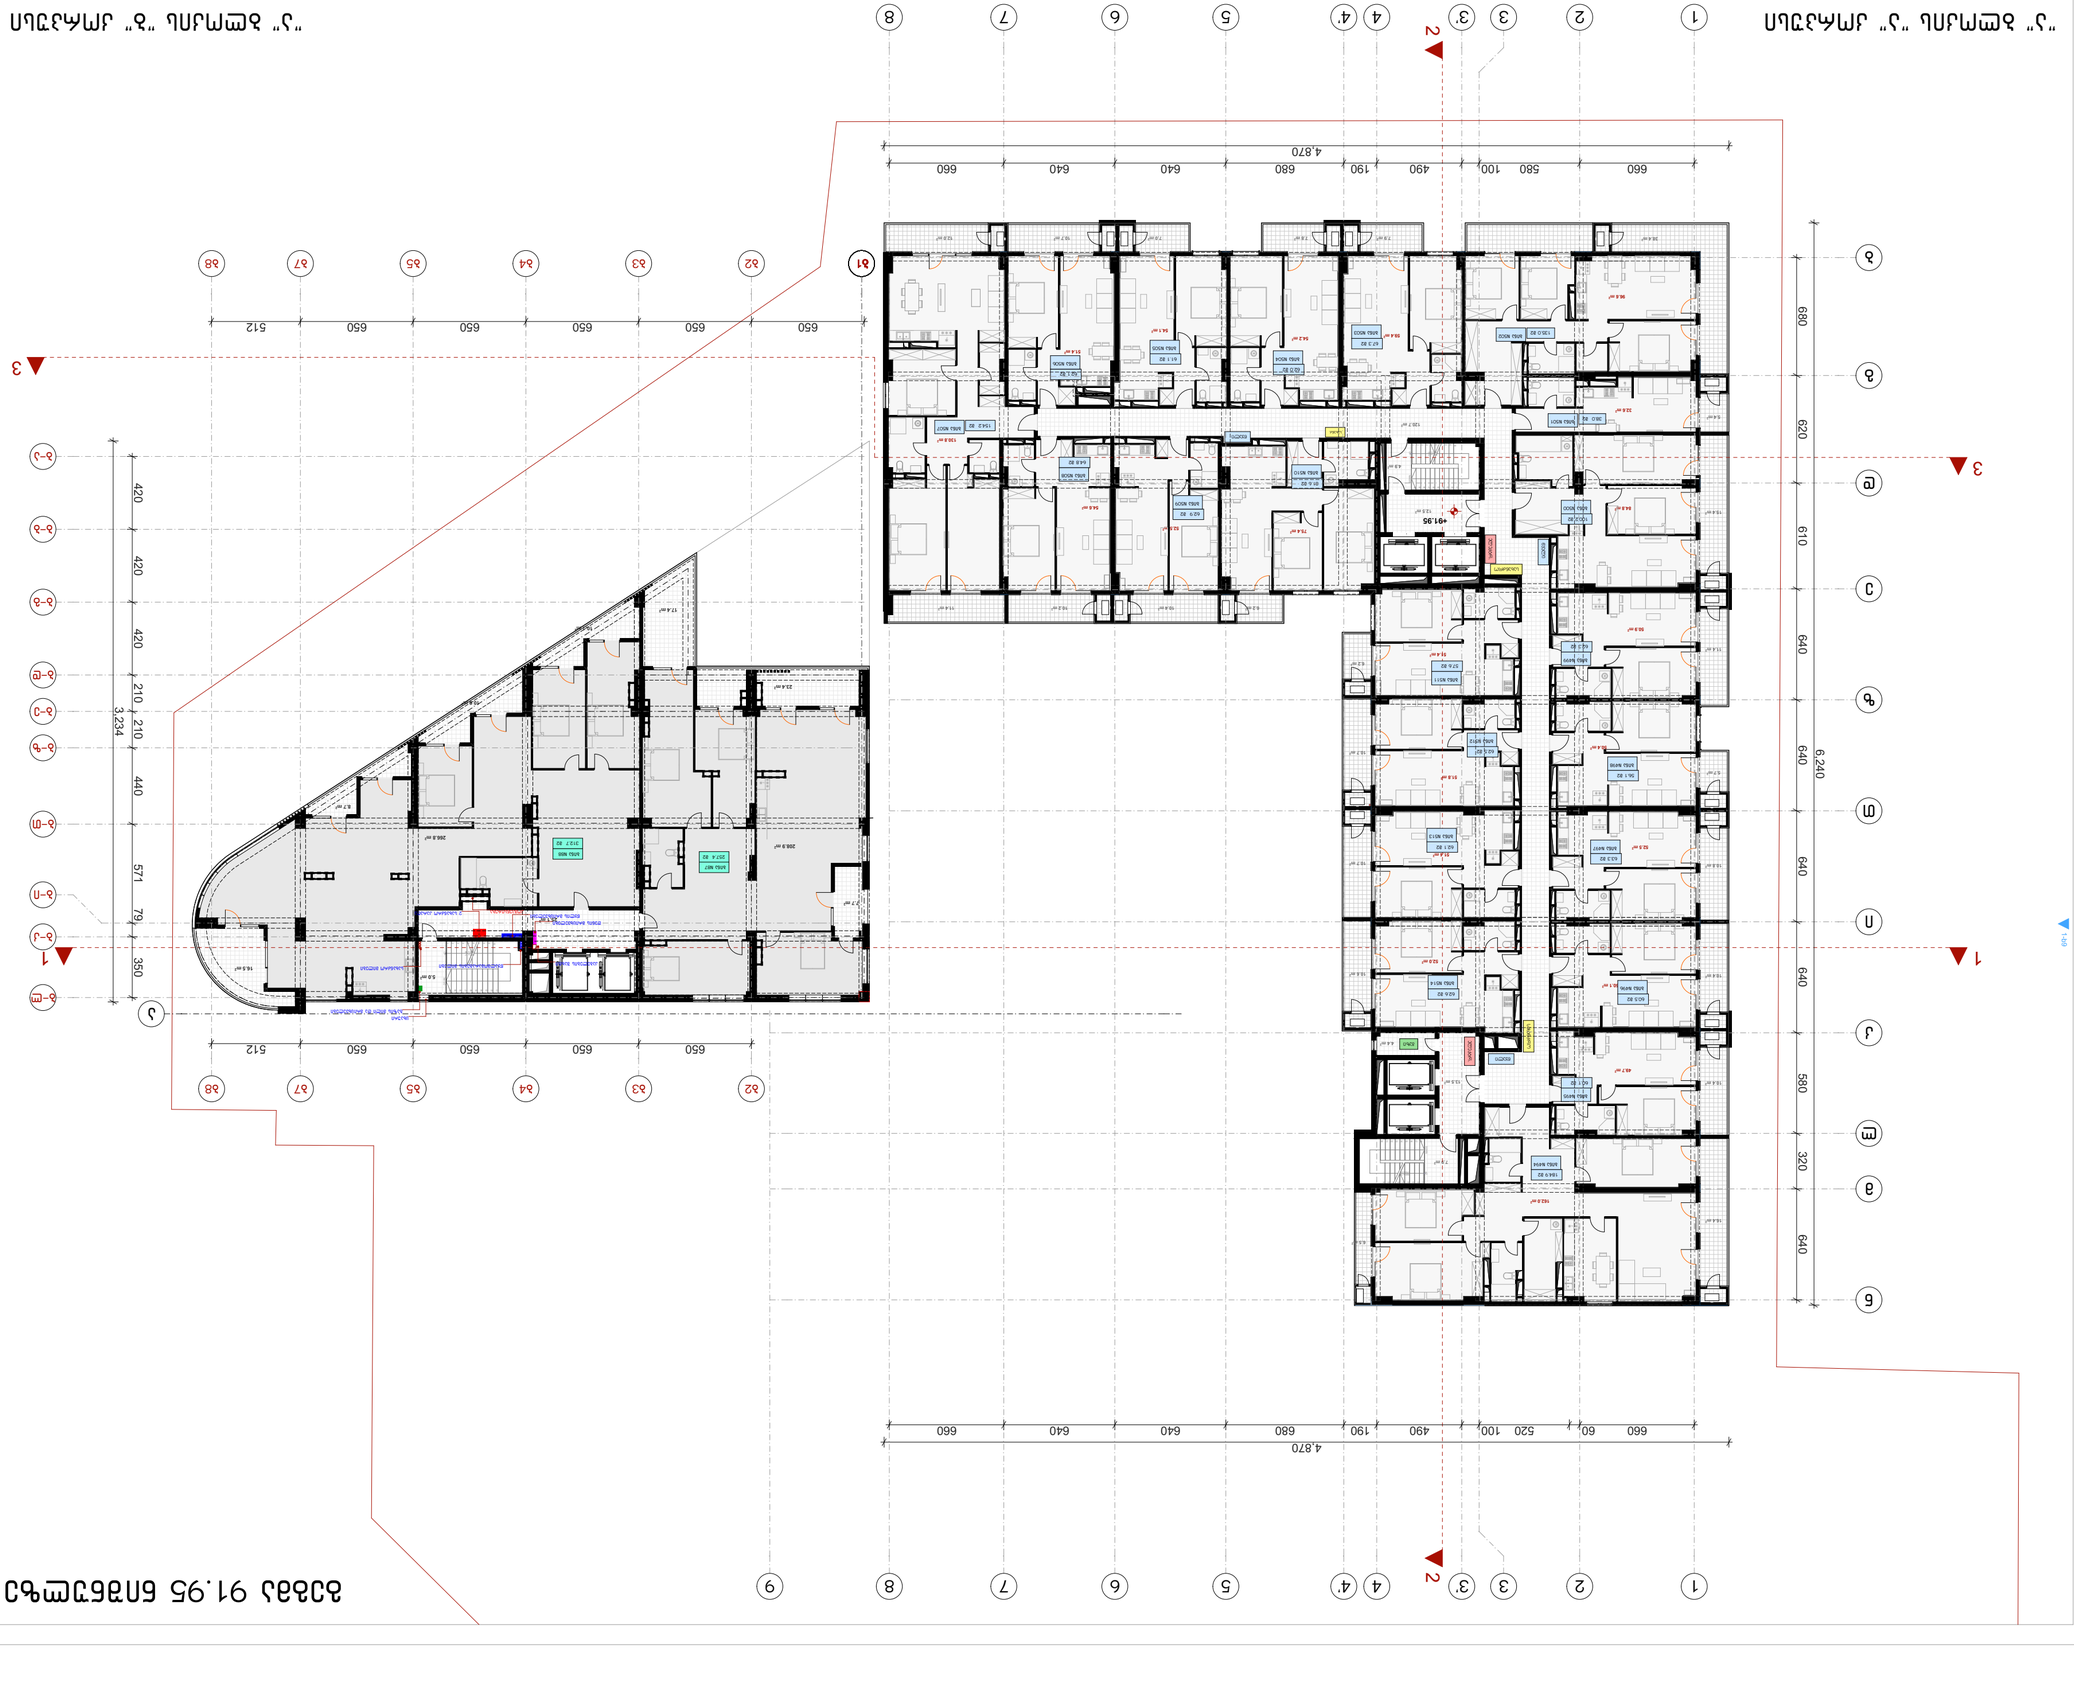


















გეგმა 95.25 ნიშნულზე

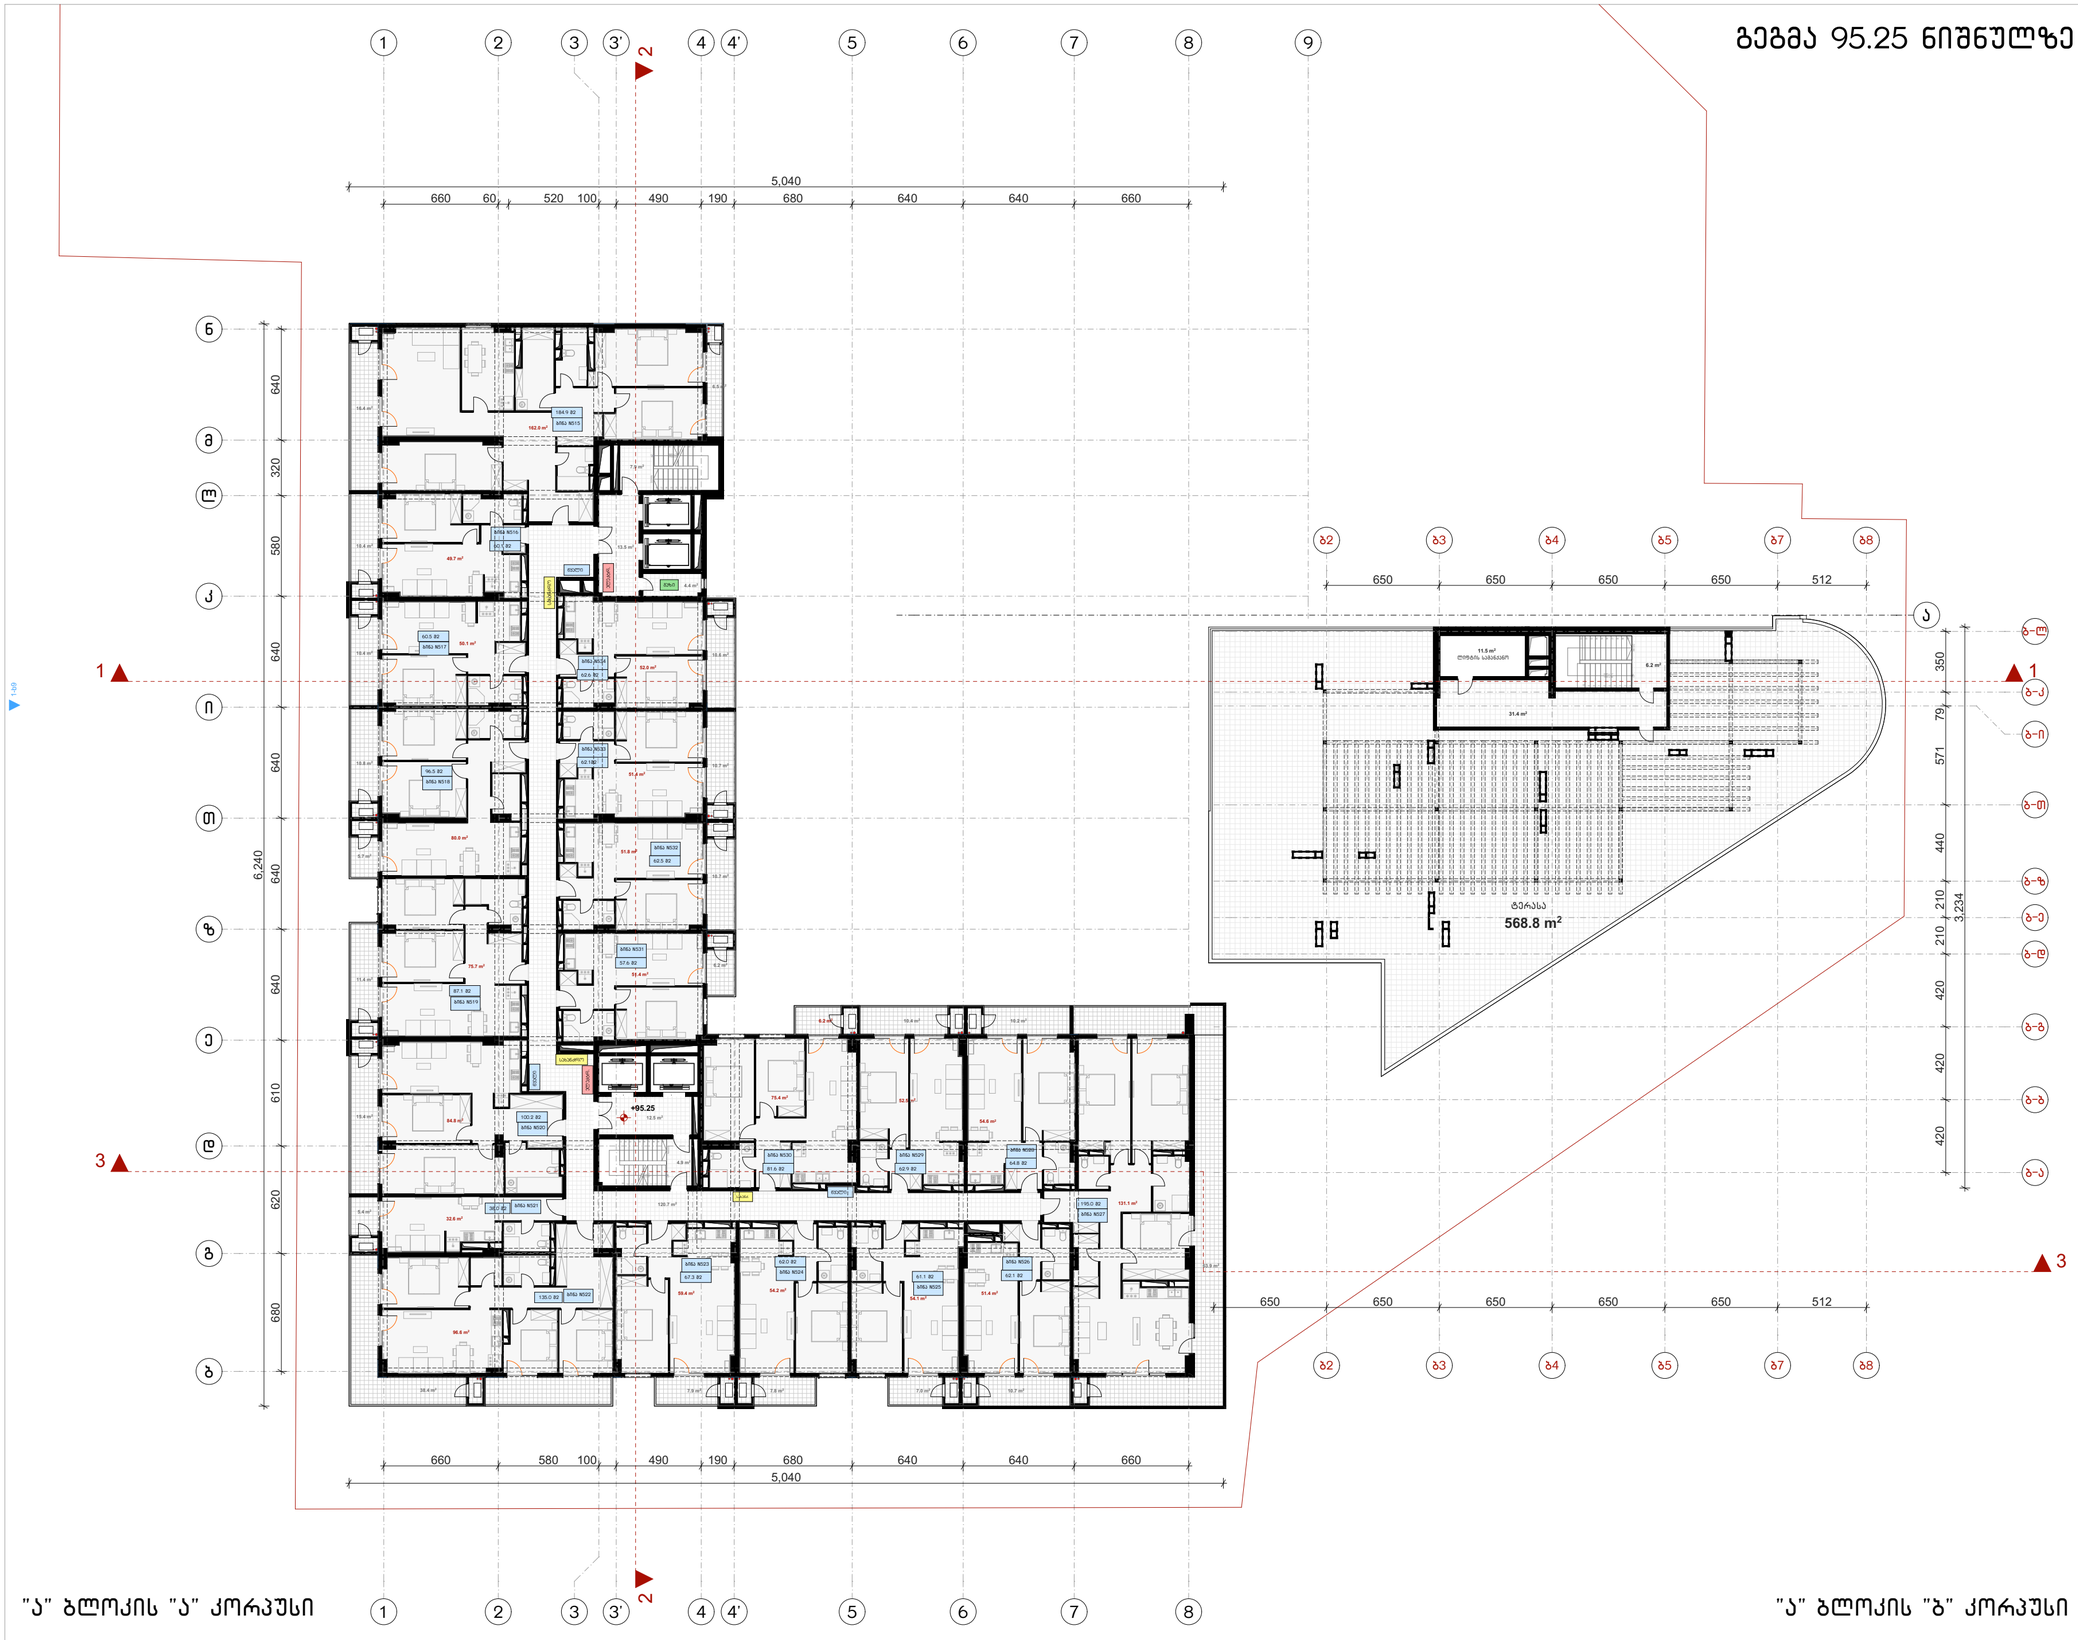

ფორმატი	ტაკვეთა №	ფაილის სახელი
ა-1	–	–

შენიშვნები

კ2 სანგარიშო კროკები

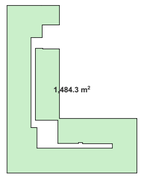

ექსპლიკაცია:

"ა" ბლოკის "ა" კორპუსი	
საცხოვრებელი	1370.8 მ²
საზაფხულო	293.1 მ²
სადარბაზო	163.9 მ²

"ა" ბლოკის "ბ" კორპუსი	
საზაფხულო	379.3 მ²
სადარბაზო	37.6 მ²
დამხმარე	11.5 მ²

დამკვეთი:

ი.ბ.ა ოლიმპიური ვარსკვლავი
205176628

სს "ნიუ დეველოპმენტი"
405375277

ქ. თბილისში ქ. შარტავას 43-ში
ს.კ 01.10.13.015.069
შეთანხმებული პროექტის კორექტირება

არქიტექტურა

თანამდებობა	გვარი, ხელმოწერა
მთ. არქიტექტ.	ი. მირცხულავა
თანაავტორი	თ. ანდღულაძე

ნახაზი

მასშტაბი
1:250, 1:1573.05

თარიღი 20/09/2020

სტადია	ფურცლები	ფურცელი
პროექტი	–	–

გეგმა 98.55 ნიშნულზე

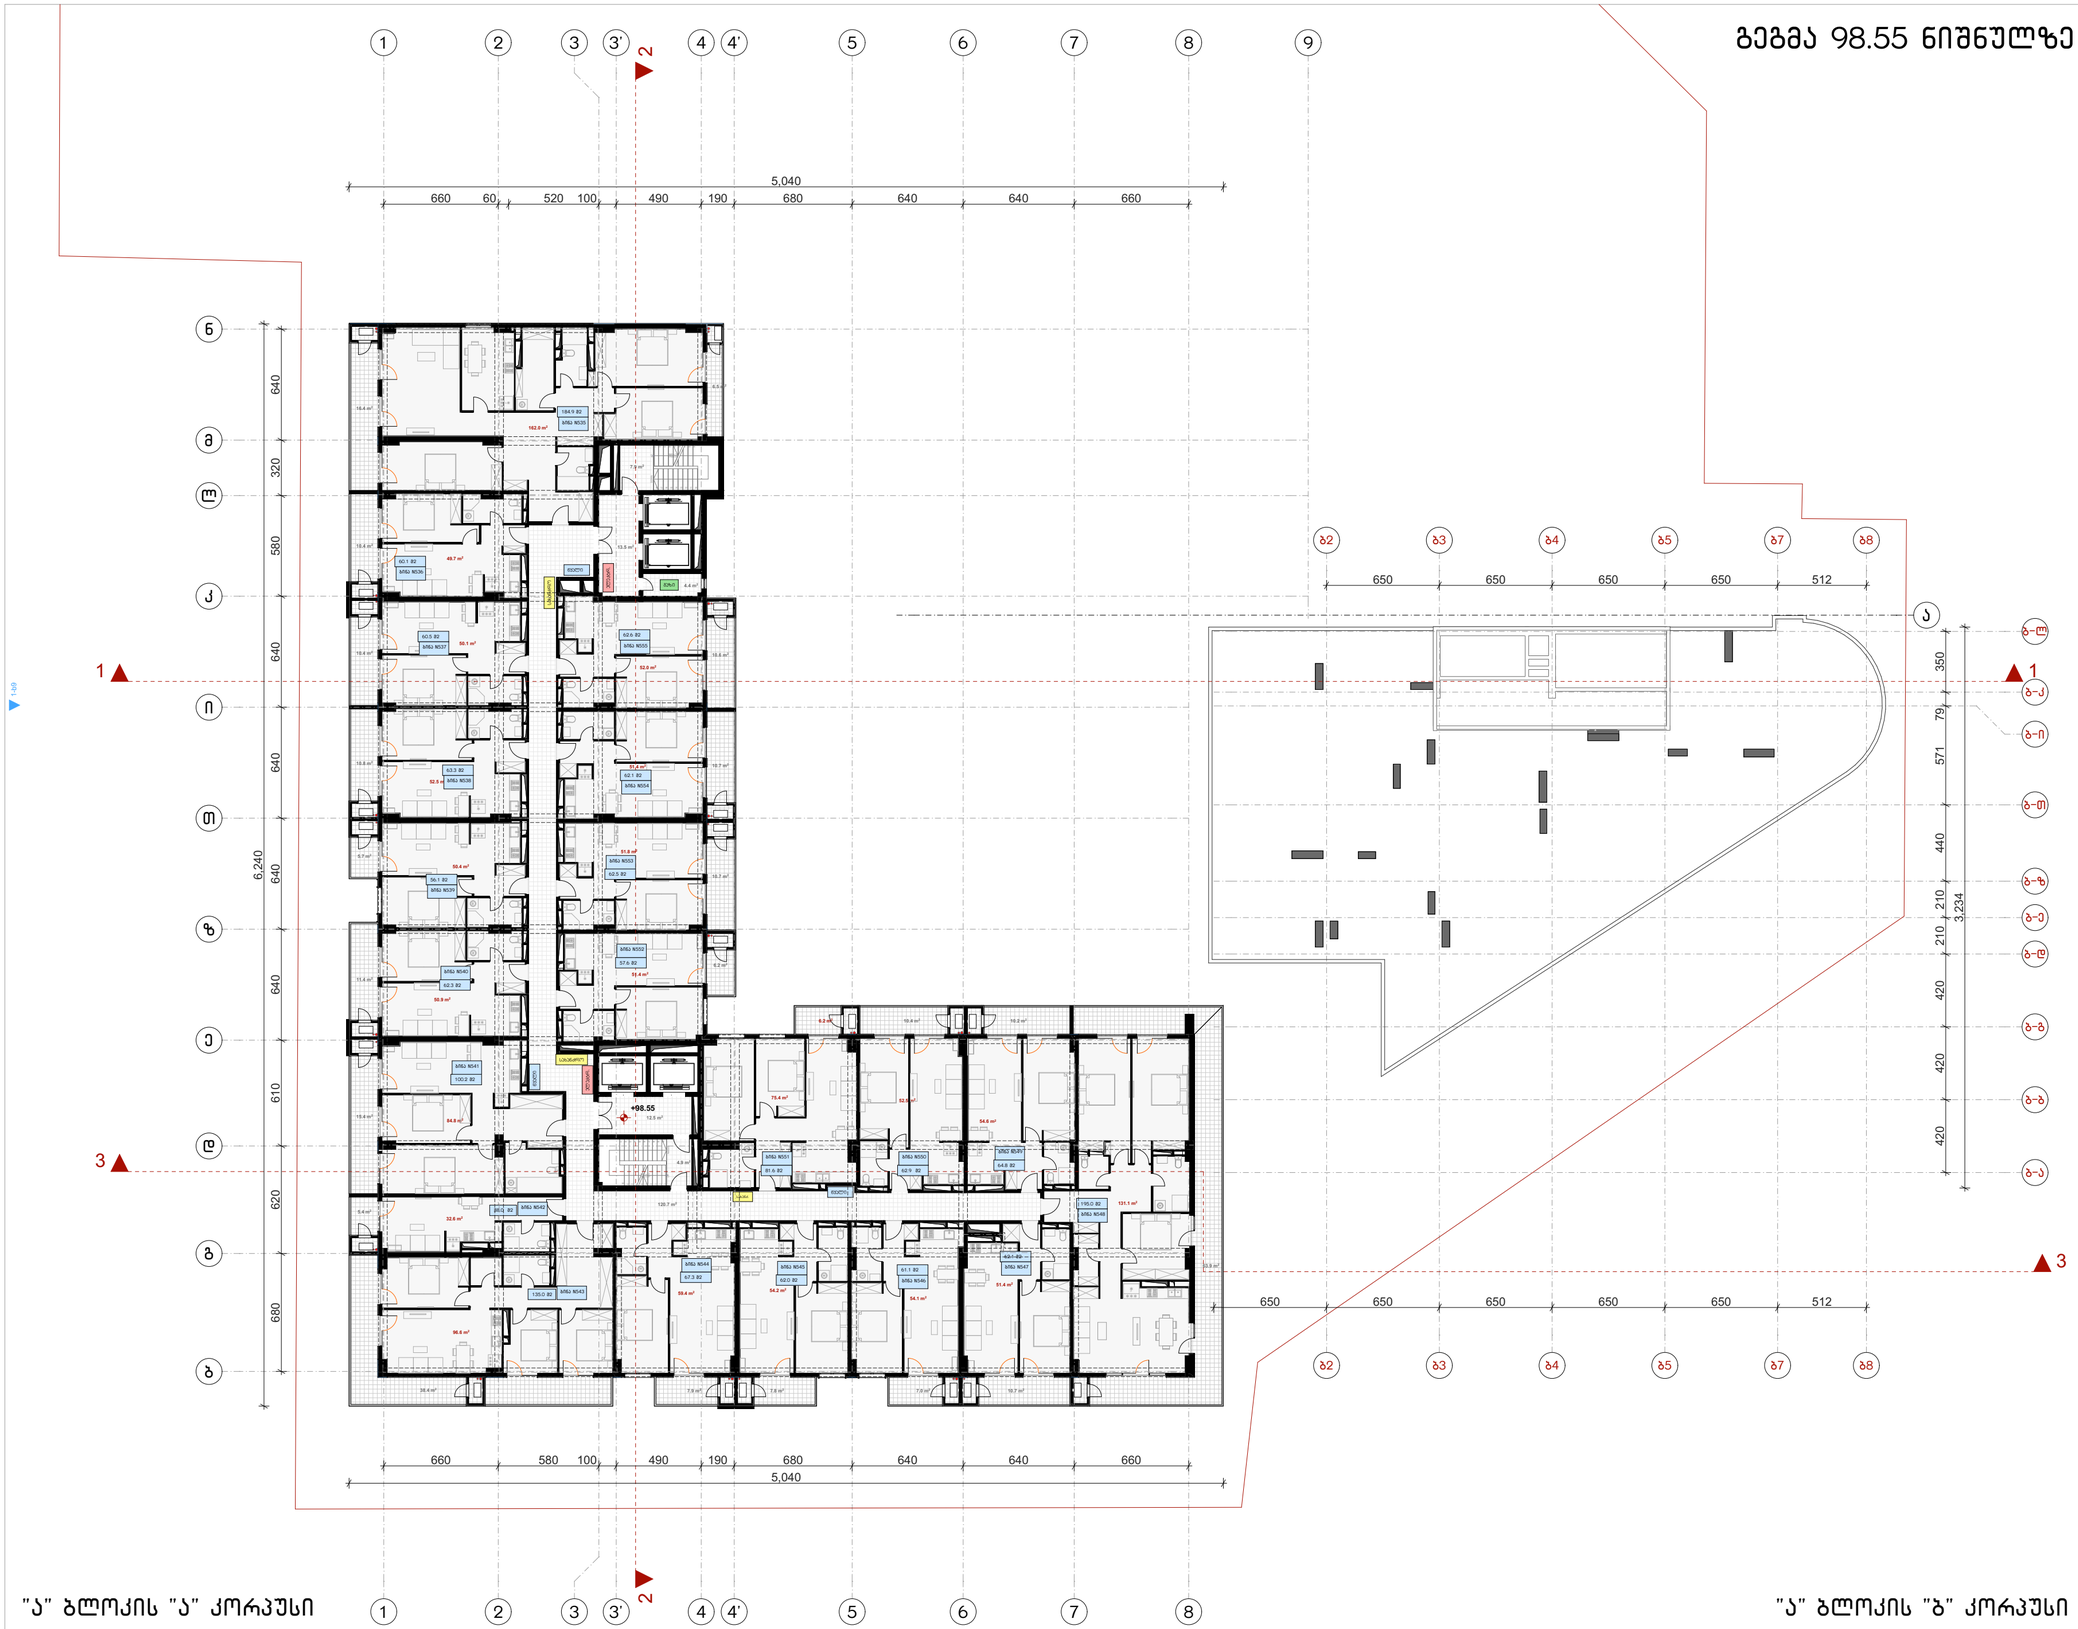

"ა" ბლოკის "ა" კორპუსი

"ა" ბლოკის "ბ" კორპუსი

ფორმატი	ტაკვეთა №	ფაილის სახელი
ა-1	–	–

შენიშვნები

კ2 სანგარიშო კროკები

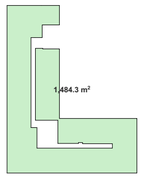

ექსპლიკაცია:

"ა" ბლოკის "ა" კორპუსი	
საცხოვრებელი	1368.9 მ²
საზაფხულო	293.1 მ²
სადარბაზო	163.9 მ²

"ა" ბლოკის "ბ" კორპუსი

დამკვეთი:

ი.ბ.ა ოლიმპიური ვარსკვლავი
205176628

სს "ნიუ დეველოპმენტ"
405375277

ქ. თბილისში ქ. შარტავას 43-ში
ს.კ 01.10.13.015.069
შეთანხმებული პროექტის კორექტირება

არქიტექტურა

თანამდებობა	გვარი, ხელმოწერა
მთ. არქიტექტორი	ი. მირცხულავა
თანაავტორი	თ. ანდღულაძე

ნახაზი

მასშტაბი
1:250, 1:1573.05

თარიღი 20/09/2020

სტადია	ფურცლები	ფურცელი
პროექტი	–	–

გეგმა 101.85 ნიშნულზე



"ა" ბლოკის "ა" კორპუსი

"ა" ბლოკის "ბ" კორპუსი

ფორმატი	ტაქტის №	ფაილის სახელი
ა-1	–	–

შენიშვნები

კ2 სანგარიშო კროკები

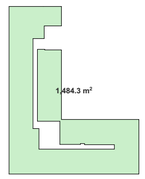

ექსპლიკაცია:

"ა" ბლოკის "ა" კორპუსი	
საცხოვრებელი	1370.8 მ²
საზაფხულო	293.1 მ²
სადარბაზო	163.9 მ²

"ა" ბლოკის "ბ" კორპუსი	

დამკვეთი:

ი.ბ.ა ოლიმპიური ვარსკვლავი
205176628

სს "ნიუ დეველოპმენტი"
405375277

ქ. თბილისში ქ. შარტავას 43-ში
ს.კ 01.10.13.015.069
შეთანხმებული პროექტის კორექტირება

არქიტექტურა

თანამდებობა	გვარი, ხელმოწერა
მთ. არქიტექტორი	ი. ვირსალაძე
თანაავტორი	თ. ანდღულაძე

ნახაზი

მასშტაბი
1:250, 1:1573.05

თარიღი 20/09/2020

სტადია	ფურცლები	ფურცელი
პროექტი	–	–

გეგმა 105.15 ნიშნულზე



"ა" ბლოკის "ა" კორპუსი

"ა" ბლოკის "ბ" კორპუსი

ფორმატი	ტაკვეთა №	ფაილის სახელი
ა-1	–	–

შენიშვნები

კ2 სანგარიშო კროკები

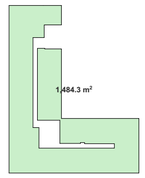

ექსპლიკაცია:

"ა" ბლოკის "ა" კორპუსი	
საცხოვრებელი	1368.9 მ²
საზაფხულო	293.1 მ²
სადარბაზო	163.9 მ²
"ა" ბლოკის "ბ" კორპუსი	

დამკვეთი:

ი.ბ.ა ოლიმპიური ვარსკვლავი
205176628

სს "ნიუ დეველოპმენტი"
405375277

ქ. თბილისში ქ. შარტავას 43-ში
ს.კ 01.10.13.015.069
შეთანხმებული პროექტის კორექტირება

არქიტექტურა

თანამდებობა	გვარი, ხელმოწერა
მთ. არქიტექტორი	ი. ვირსალაძე
თანაავტორი	თ. ანდღულაძე

ნახაზი

მასშტაბი
1:250, 1:1573.05

თარიღი 20/09/2020

სტადია	ფურცლები	ფურცელი
პროექტი	–	–

გეგმა 108.45 ნიშნულზე



"ა" ბლოკის "ა" კორპუსი

"ა" ბლოკის "ბ" კორპუსი

ფორმატი	ტაკვეთა №	ფაილის სახელი
ა-1	–	–

შენიშვნები

კ2 სანგარიშო კროკები

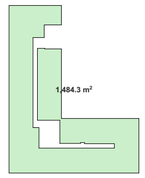

ექსპლიკაცია:

"ა" ბლოკის "ა" კორპუსი	
საცხოვრებელი	1370.8 მ²
საზაფხულო	293.1 მ²
სადარბაზო	163.9 მ²
"ა" ბლოკის "ბ" კორპუსი	

დამკვეთი:

ი.ბ.ა ოლიმპიური ვარსკვლავი
205176628

სს "ნიუ დეველოპმენტი"
405375277

ქ. თბილისში ქ. შარტავას 43-ში
ს.კ 01.10.13.015.069
შეთანხმებული პროექტის კორექტირება

არქიტექტურა

თანამდებობა	გვარი, ხელმოწერა
მთ. არქიტექტორი	ი. მირსკულავა
თანაავტორი	თ. ანდღულაძე

ნახაზი

მასშტაბი
1:250, 1:1573.05

თარიღი 20/09/2020

სტადია	ფურცლები	ფურცელი
პროექტი	–	–

გეგმა 111.75 ნიშნულზე

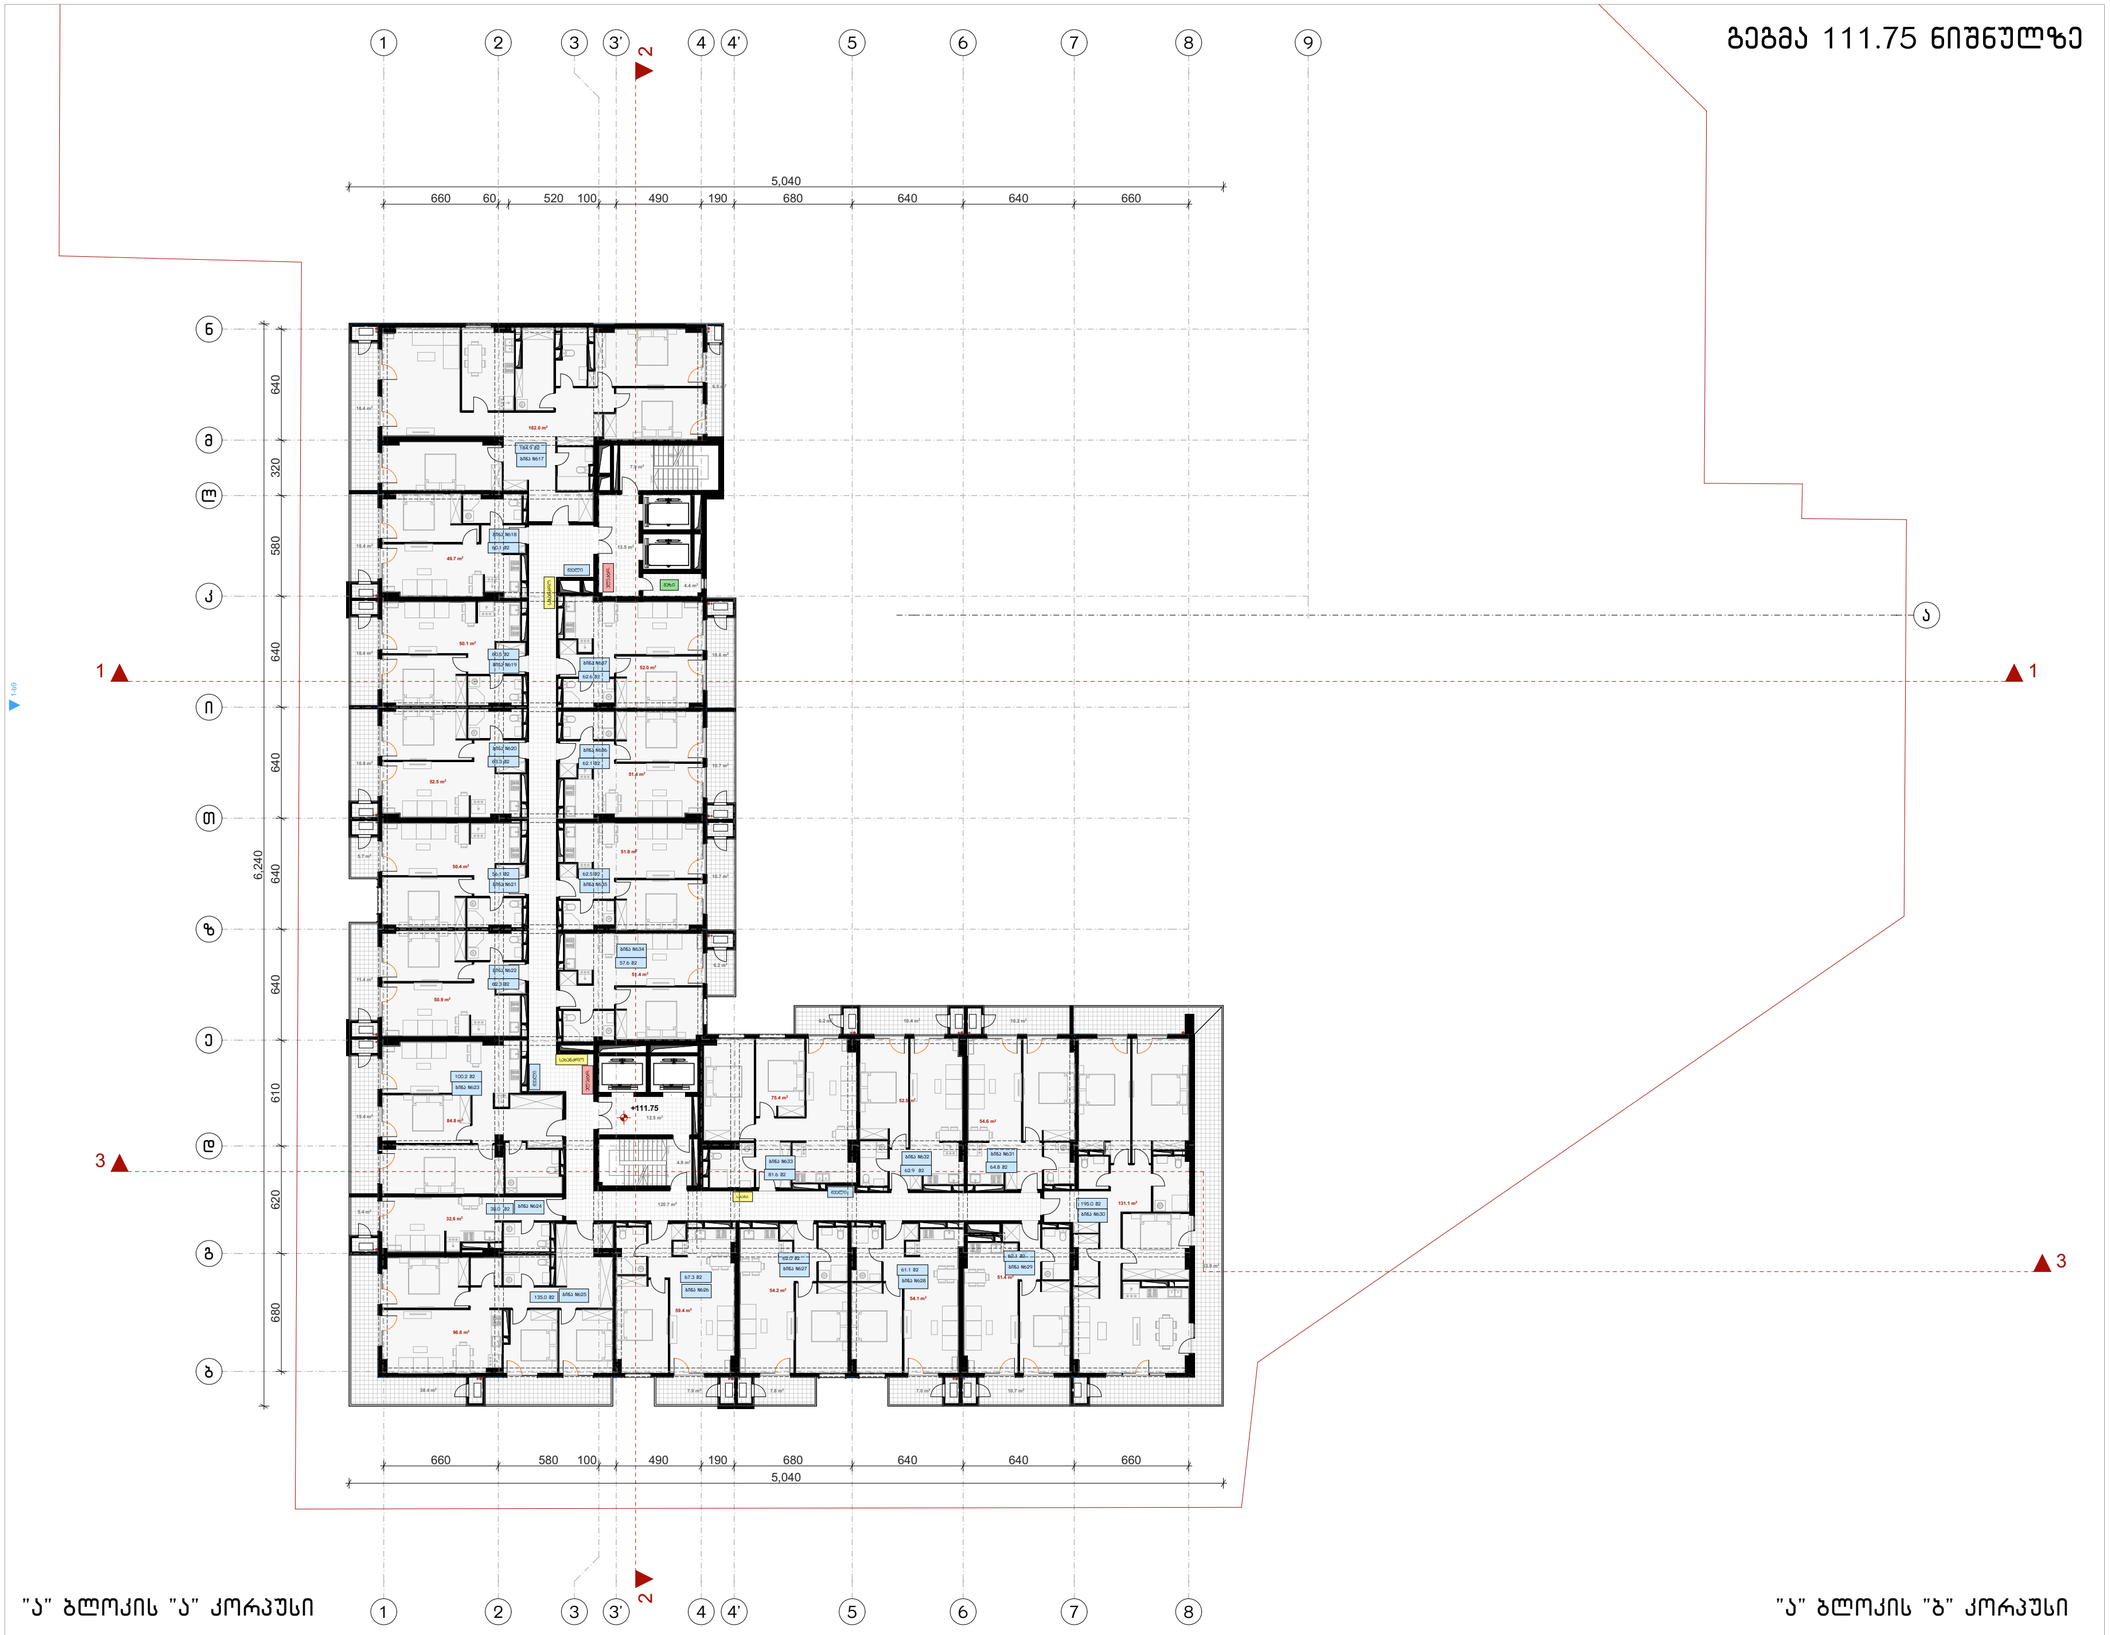

ფორმატი	ტაკვეთა №	ფაილის სახელი
ა-1	–	–

შენიშვნები

კ2 სანგარიშო კროკები

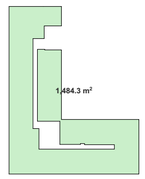

ექსპლიკაცია:

"ა" ბლოკის "ა" კორპუსი	
საცხოვრებელი	1368.9 მ²
საზაფხულო	293.1 მ²
სადარბაზო	163.9 მ²
"ა" ბლოკის "ბ" კორპუსი	

დამკვეთი:

ი.ბ.ა ოლიმპიური ვარსკვლავი
205176628

სს "ნიუ დეველოპმენტი"
405375277

ქ. თბილისში ქ. შარტავას 43-ში
ს.კ 01.10.13.015.069
შეთანხმებული პროექტის კორექტირება

არქიტექტურა

თანამდებობა	გვარი, ხელმოწერა
მთ. არქიტექტორი	ი. ვირსალაძე
თანაავტორი	თ. ანდღულაძე

ნახაზი

მასშტაბი
1:250, 1:1573.05

თარიღი 20/09/2020

სტადია	ფურცლები	ფურცელი
პროექტი	–	–

გეგმა 115.05 ნიშნულზე



ფორმატი	ტაქვეთა №	ფაილის სახელი
ა-1	–	–

შენიშვნები

კ2 სანგარიშო კროკები

ექსპლიკაცია:

"ა" ბლოკის "ა" კორპუსი	
საცხოვრებელი	1370.8 მ²
საზაფხულო	293.1 მ²
სადარბაზო	163.9 მ²

"ა" ბლოკის "ბ" კორპუსი	

დამკვეთი:

ი.მ.ა ოლიმპიური ვარსკვლავი
205176628

სს "ნიუ დეველოპმენტ"
405375277

ქ. თბილისში ქ. შარტავას 43-ში
ს.კ 01.10.13.015.069
შეთანხმებული პროექტის კორექტირება

არქიტექტურა

თანამდებობა	გვარი, ხელმოწერა
მთ. არქიტექტ.	ი. მირცხულავა
თანაავტორი	თ. ანდღულაძე

ნახაზი

მასშტაბი
1:250, 1:1573.05

თარიღი 20/09/2020

სტადია	ფურცლები	ფურცელი
პროექტი	–	–

გეგმა 118.35 ნიშნულზე

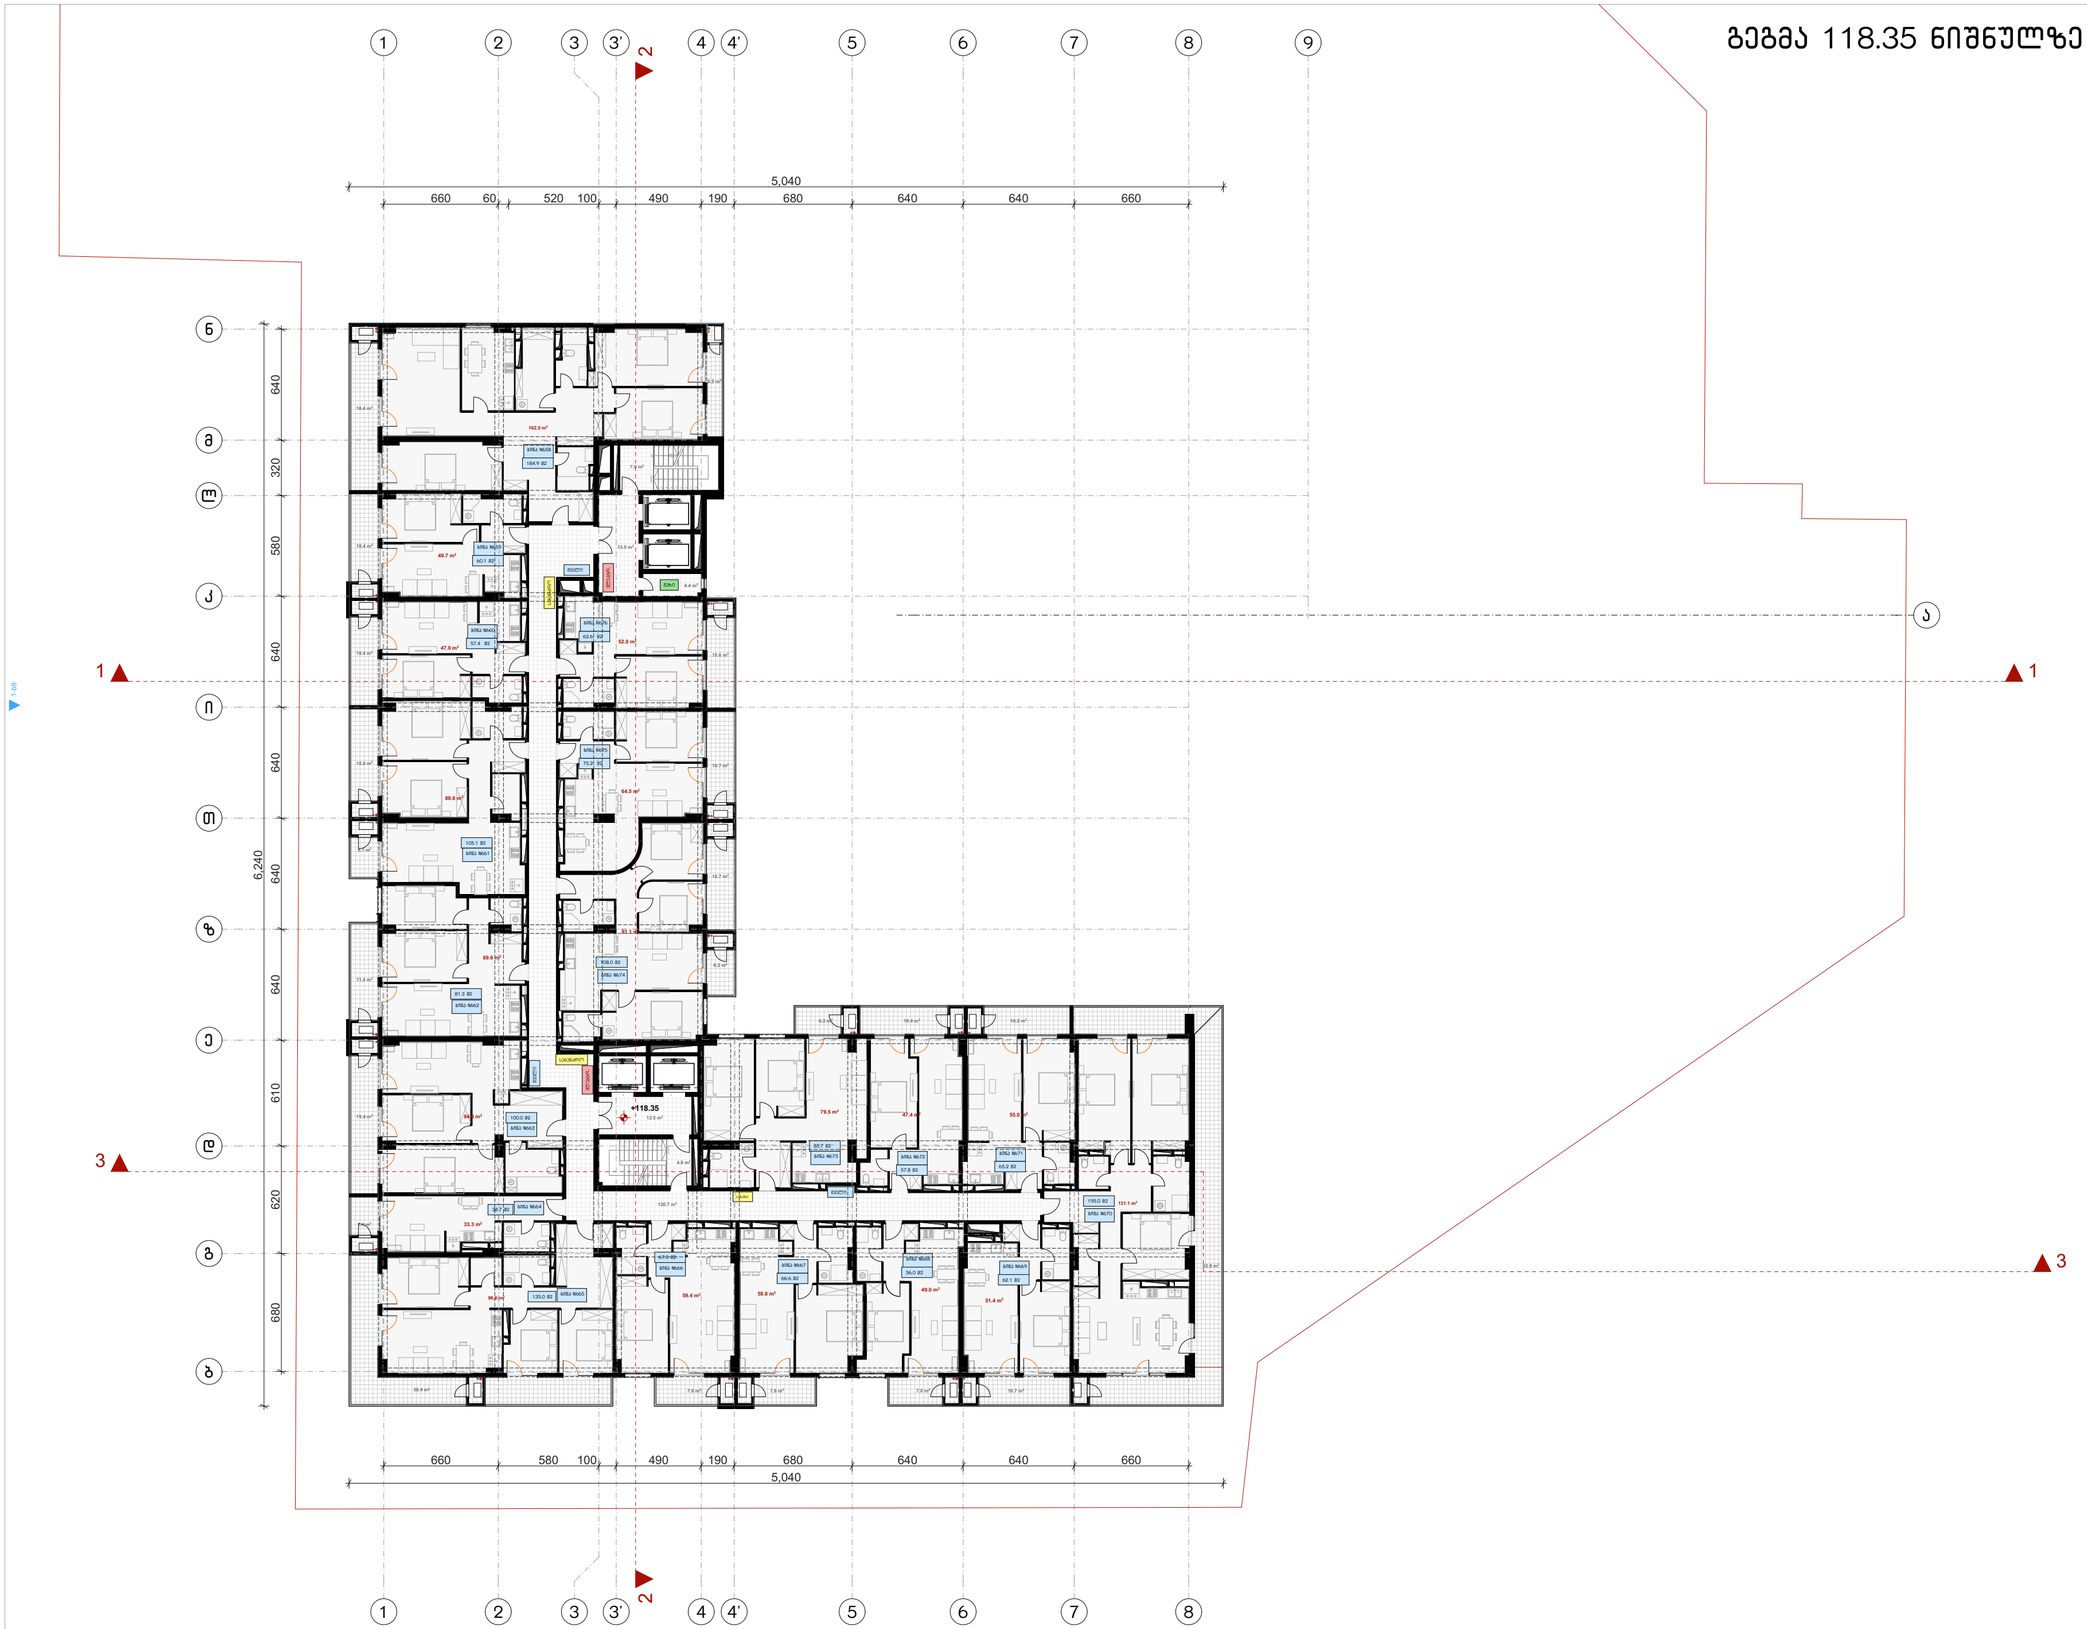

ფორმატი	ტაკეთა №	ფაილის სახელი
ა-1	–	–

შენიშვნები

კ2 სანგარიშო კროკები

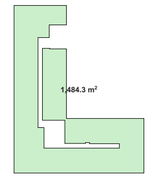

ექსპლიკაცია:

"ა" ბლოკის "ა" კორპუსი	
საცხოვრებელი	1370.9 მ²
საზაფხულო	293.1 მ²
სადარბაზო	163.9 მ²

"ა" ბლოკის "ბ" კორპუსი	

დამკვეთი:

ი.მ.ა ოლიმპიური ვარსკვლავი
205176628

სს "ნიუ დეველოპმენტი"
405375277

ქ. თბილისში ქ. შარტავას 43-ში
ს.კ 01.10.13.015.069
შეთანხმებული პროექტის კორექტირება

არქიტექტურა

თანამდებობა	გვარი, ხელმოწერა
მთ. არქიტექტორი	ი. მირცხულავა
თანაავტორი	თ. ანდღულაძე

ნახაზი

მასშტაბი
1:250, 1:1573.05

თარიღი

სტადია	ფურცლები	ფურცელი
პროექტი	–	–

გეგმა 121.65 ნიშნულზე



"ა" ბლოკის "ა" კორპუსი

"ა" ბლოკის "ბ" კორპუსი

ფორმატი	ტაკვეთა №	ფაილის სახელი
ა-1	–	–

შენიშვნები

კ2 სანგარიშო კროკები

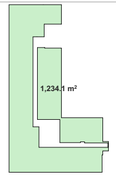

ექსპლიკაცია:

"ა" ბლოკის "ა" კორპუსი	
საცხოვრებელი	1133.7 მ²
საზაფხულო	543.5 მ²
სადარბაზო	160.1 მ²
"ა" ბლოკის "ბ" კორპუსი	

დამკვეთი:

ი.მ.ა ოლიმპიური პარკკლავი
205176628

სს "ნიუ დეველოპმენტ"
405375277

ქ. თბილისში ქ. შარტავას 43-ში
ს.კ 01.10.13.015.069
შეთანხმებული პროექტის კორექტირება

არქიტექტურა

თანამდებობა	გვარი, ხელმოწერა
მთ. არქიტექტ.	ი. მირცხულava
თანაავტორი	თ. ანდღულაძე

ნახაზი

მასშტაბი
1:250, 1:1573.05

თარიღი 20/09/2020

სტადია	ფურცლები	ფურცელი
პროექტი	–	–














