
ქალაქი თბილისი , ქუჩა ფეიქრები , 14 ,
(ნაკვეთი 3/70) (01.11.19.003.087)
საკუთრებაში არსებული არასასოფლო-სამეურნეო
დანიშნულების მიწის ნაკვეთის და მისი მიმდებარე ტერიტორიის ტოპოგრაფიული

გეგმა

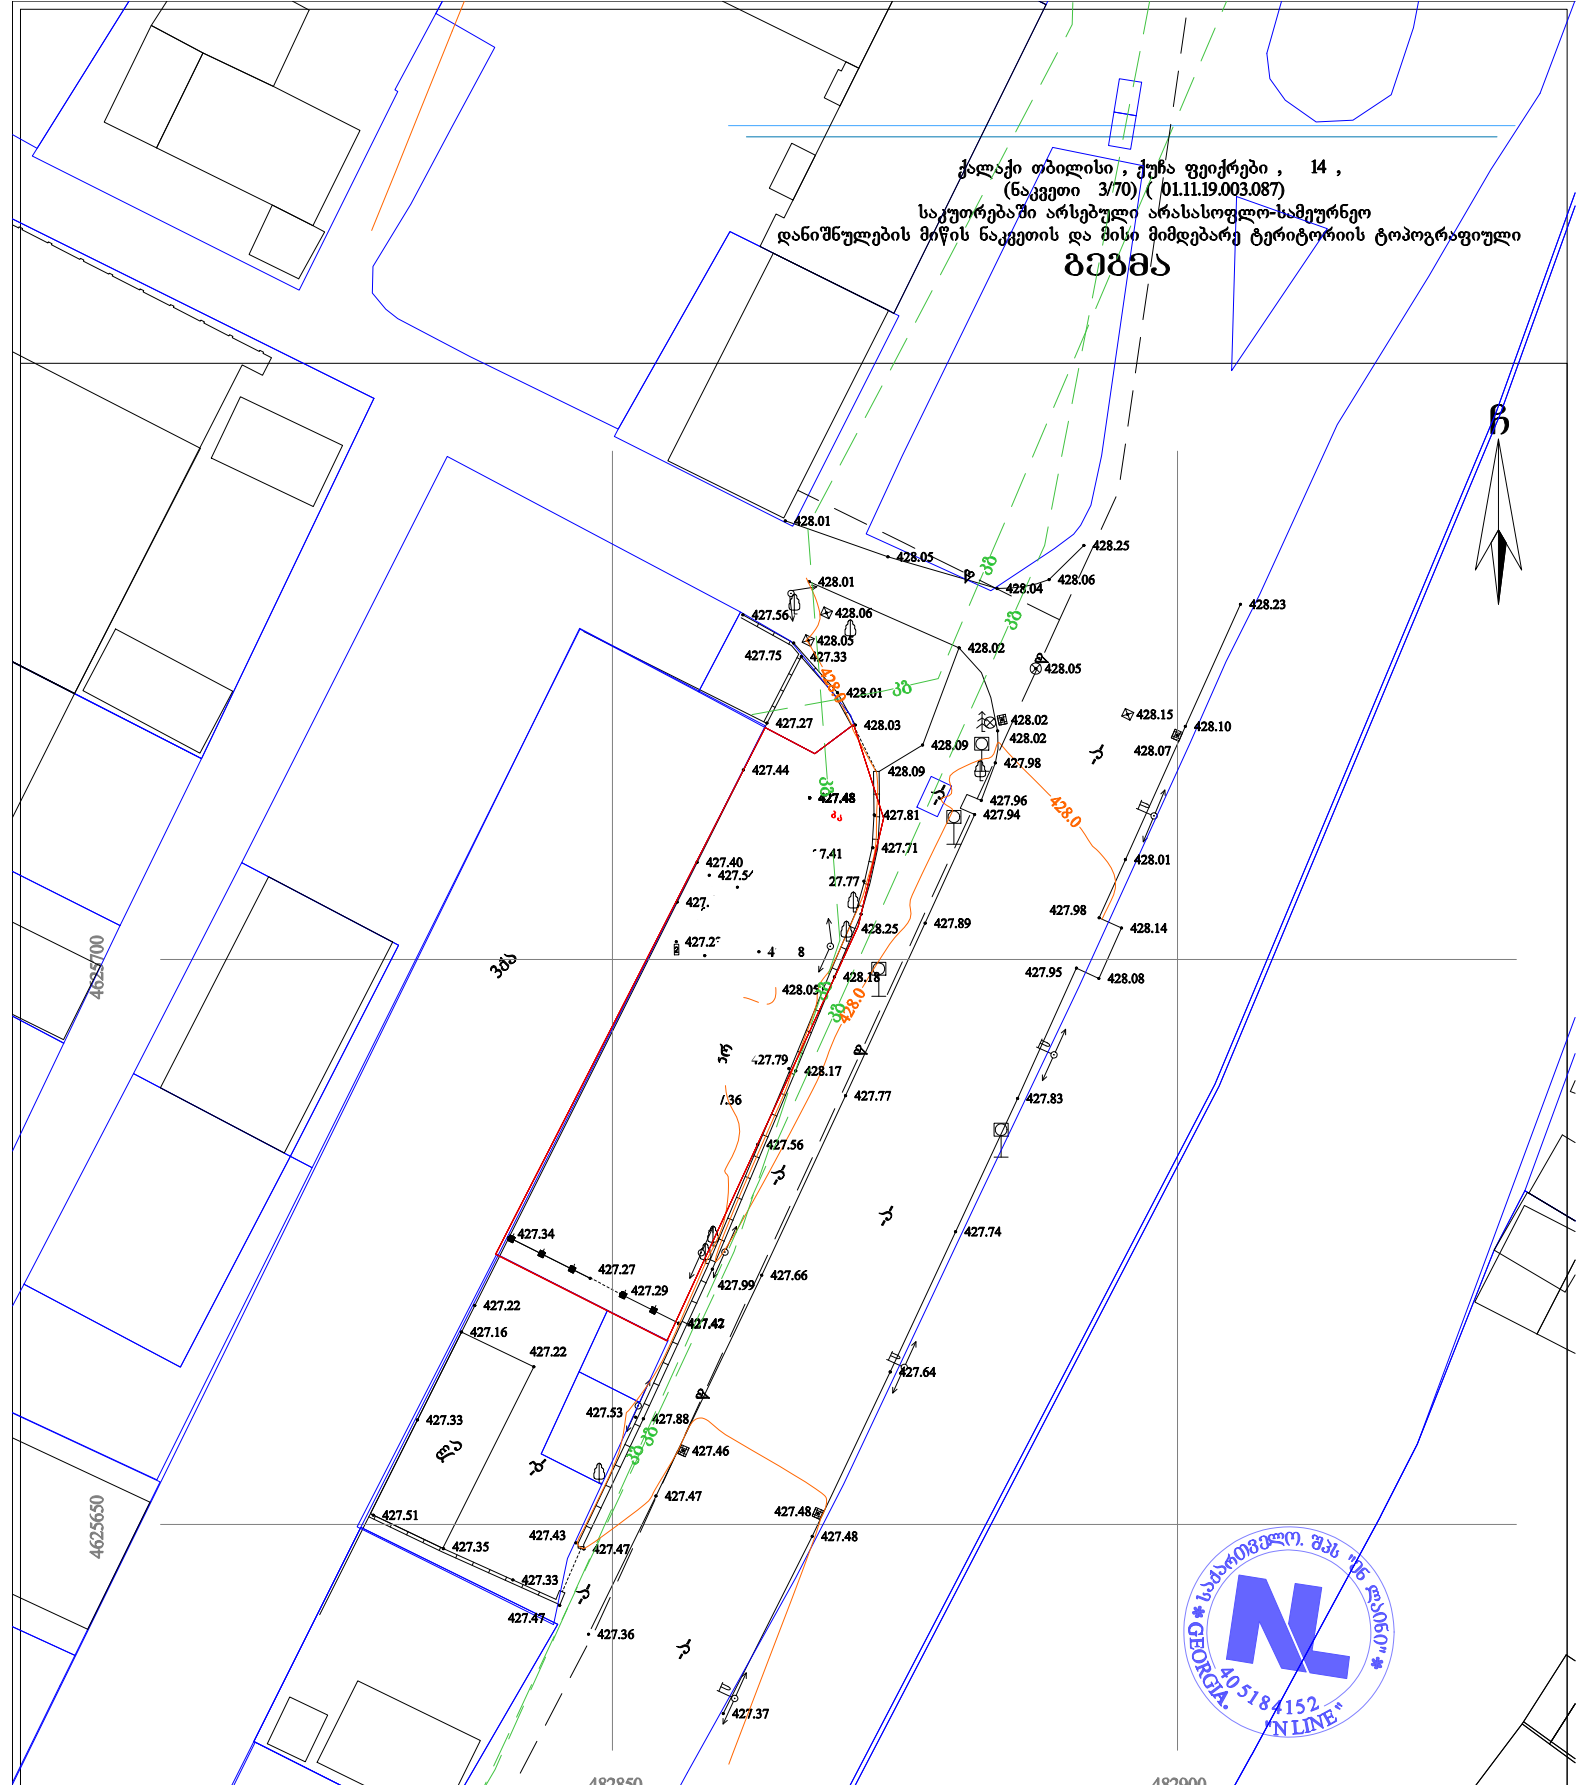

პირობითი აღნიშვნები

WGS 1984-ის კოორდინატთა სისტემის UTM პროექცია

საც. შენობა	ხის ღობე	წ	წყალგაყვანილობა
არასაც. შენობა	ღობე	გ	გაზი
ფარდული	ქის კედელი	კ	განათლიზაცია
მშენებარე შენობა	კედელი	სან	სანიაღვრე
სატრანსფორ. ჯიხური	ფლატე	კბ	კავშირგაბმულობა
სველები	რკინიგზა		ელ. ქსელები
გარე განათება	სამეთვალყურეო ჭები	თბ	გაათბობა
	ელ. გადამცემი ხაზი		

შენიშვნა: 1) გეგმაზე დატანილია საჯარო რეესტრში რეგისტრირებული ნაკვეთის საზღვარი

2) მიწის სამუშაოების შესრულება შეათანხმეთ კომუნიკაციის წარმომადგენლებთან


შპს 'ენლაინი'
ს/კ (405184152) თბილისი, საკე-საკურთალოს რაიონი, ს. გლალოგლობილის ქ. №18

Ltd „nline“

18 mgaloblishvili street, Tbilisi, Georgia,
tel: 0322 14 75 10
info.ltdnline@gmail.com

www. nline.ge

დირექტორი:		გ. ჭულიაშვილი
აზომა:		ა. კობაიძე
დახაზა:		ა. კობაიძე
მაშტაბი: 1:500		30/05/2021 წ.

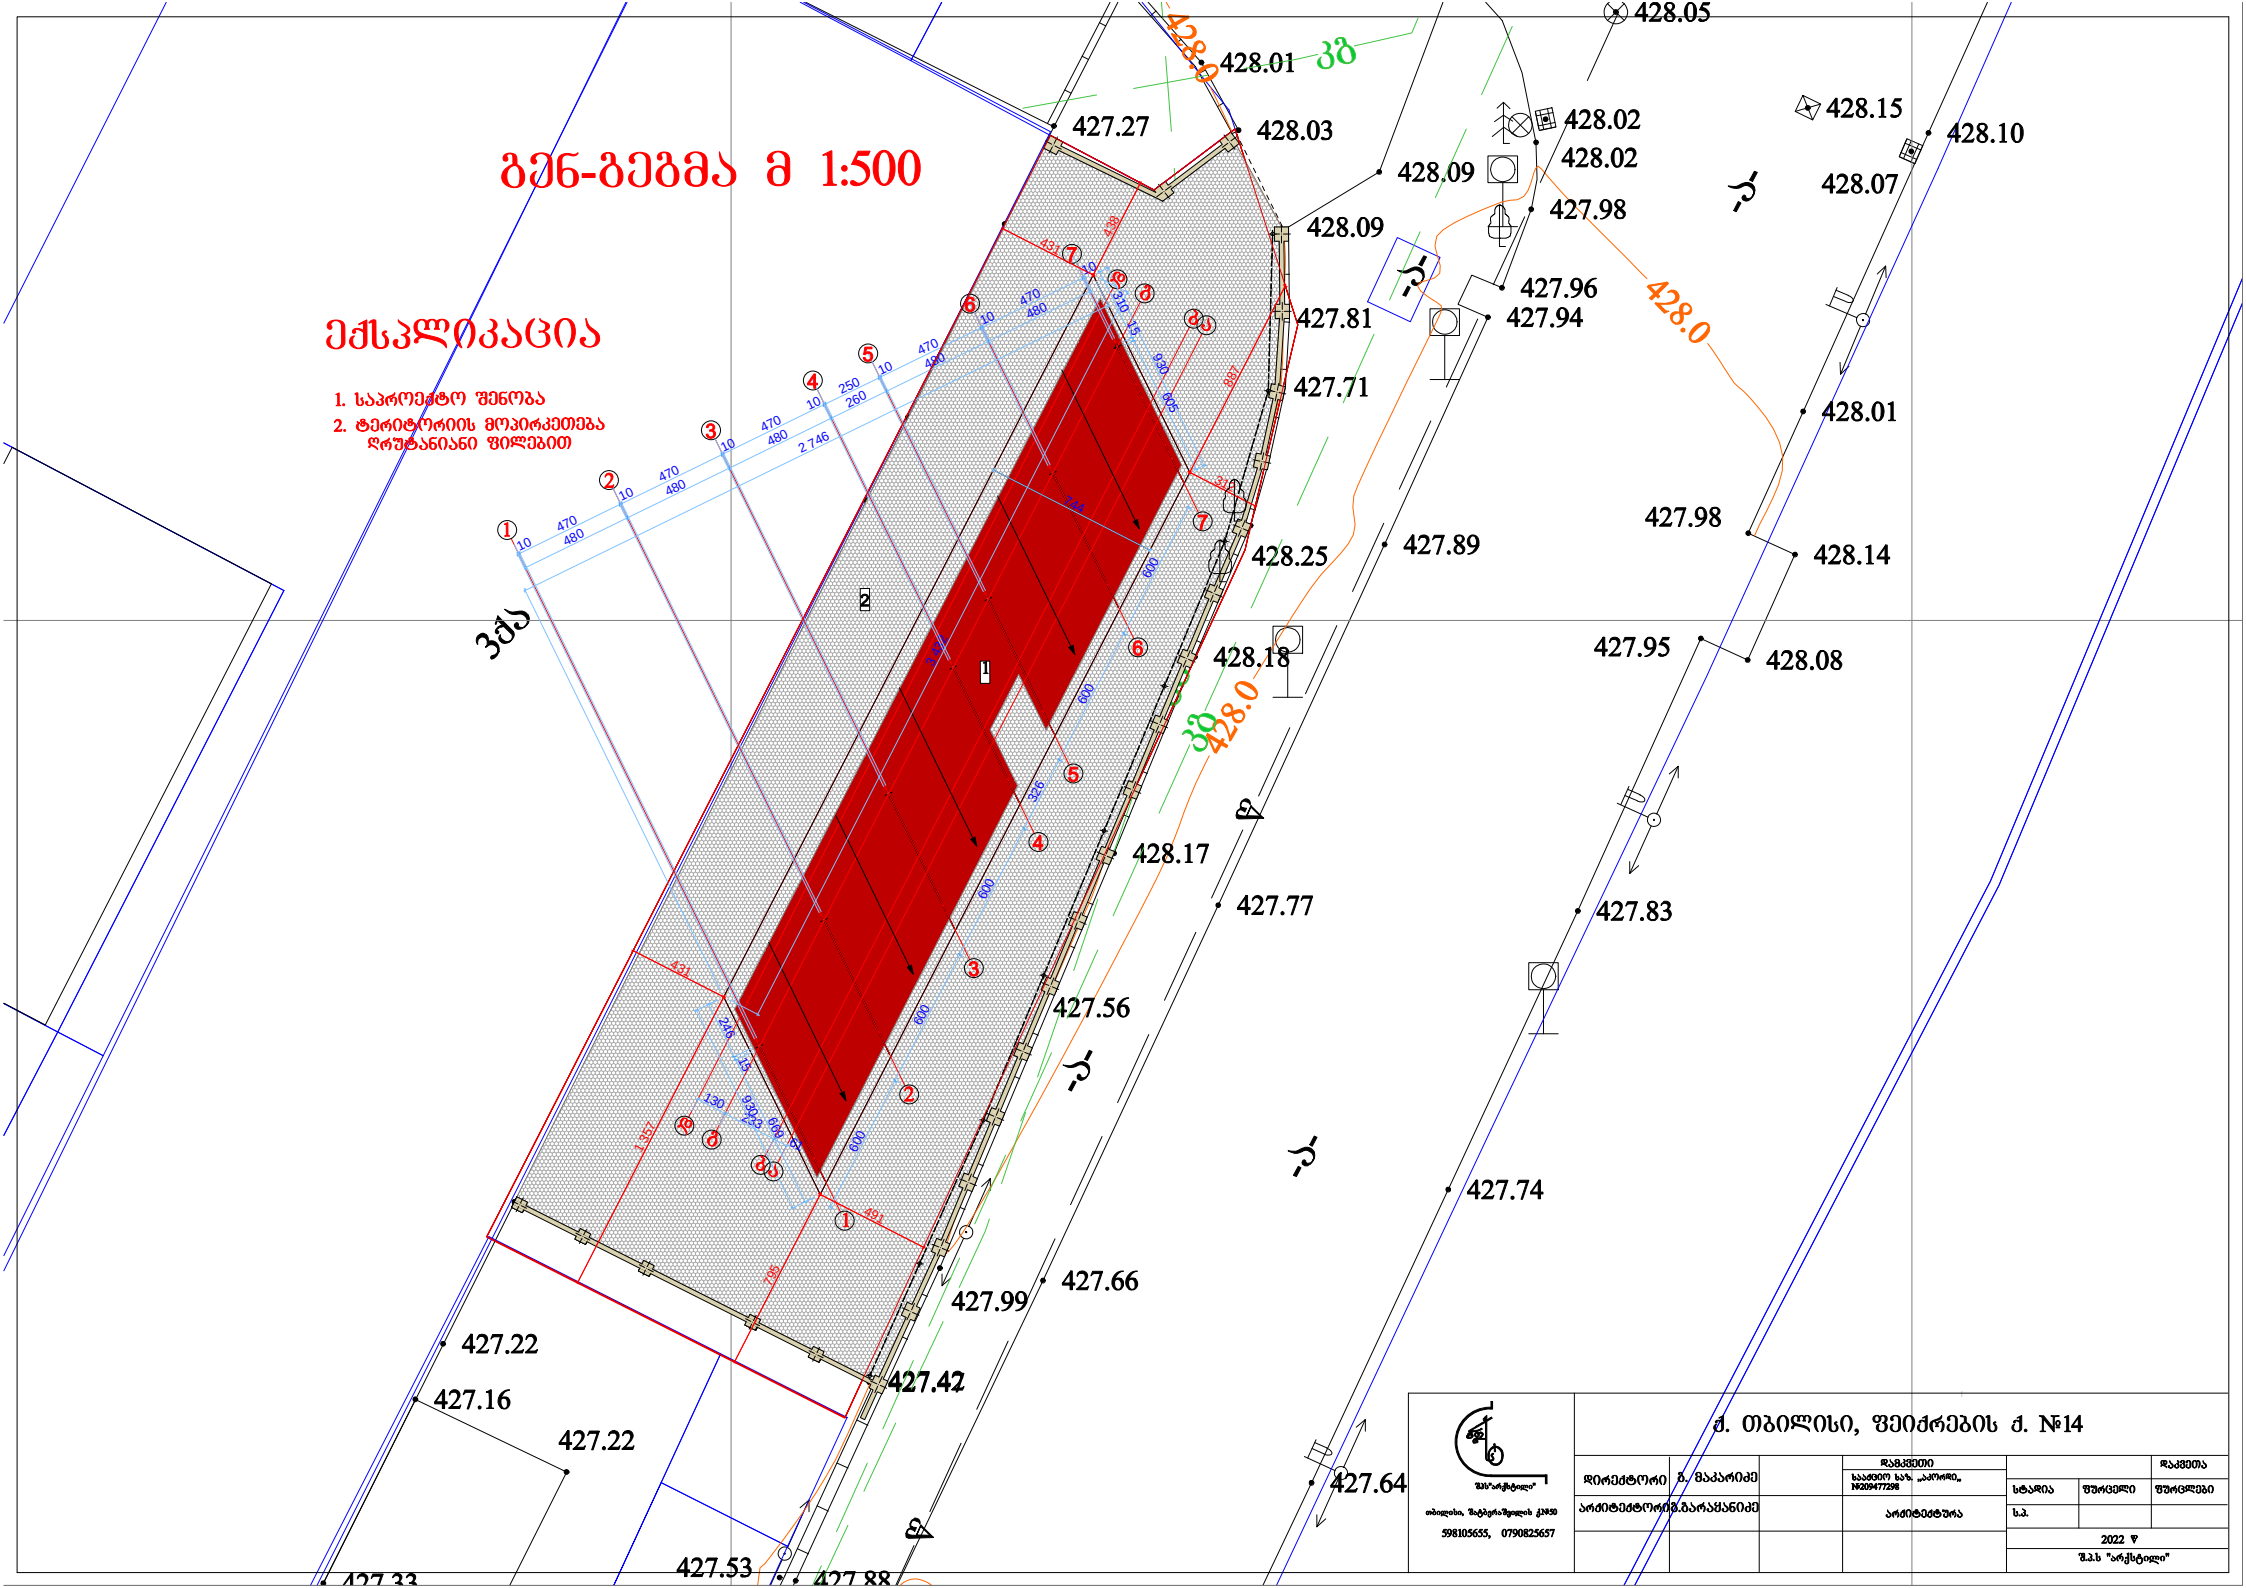
გენ-გეგმა მ 1:500
ექსპლიკაცია
1. საპროექტო შენობა
2. ტერიტორიის მოპირკეთება
ღრუბანიანი ფილებით
ქ. თბილისი, ფეიქრების ქ. №14
დირექტორი ბ. მაკარიძე
არქიტექტორი ბ.ბარამაძანიძე
სტადია
ფურცელი
ფურცლები
2022 წ
შ.პ.ს "არქსტილი"