ტოპოგრაფიული გეგმა

მისამართი: ქ. თბილისი, სოფ. დიდი ლილო

81.08.16.293---4000კვ.მ.

1:500

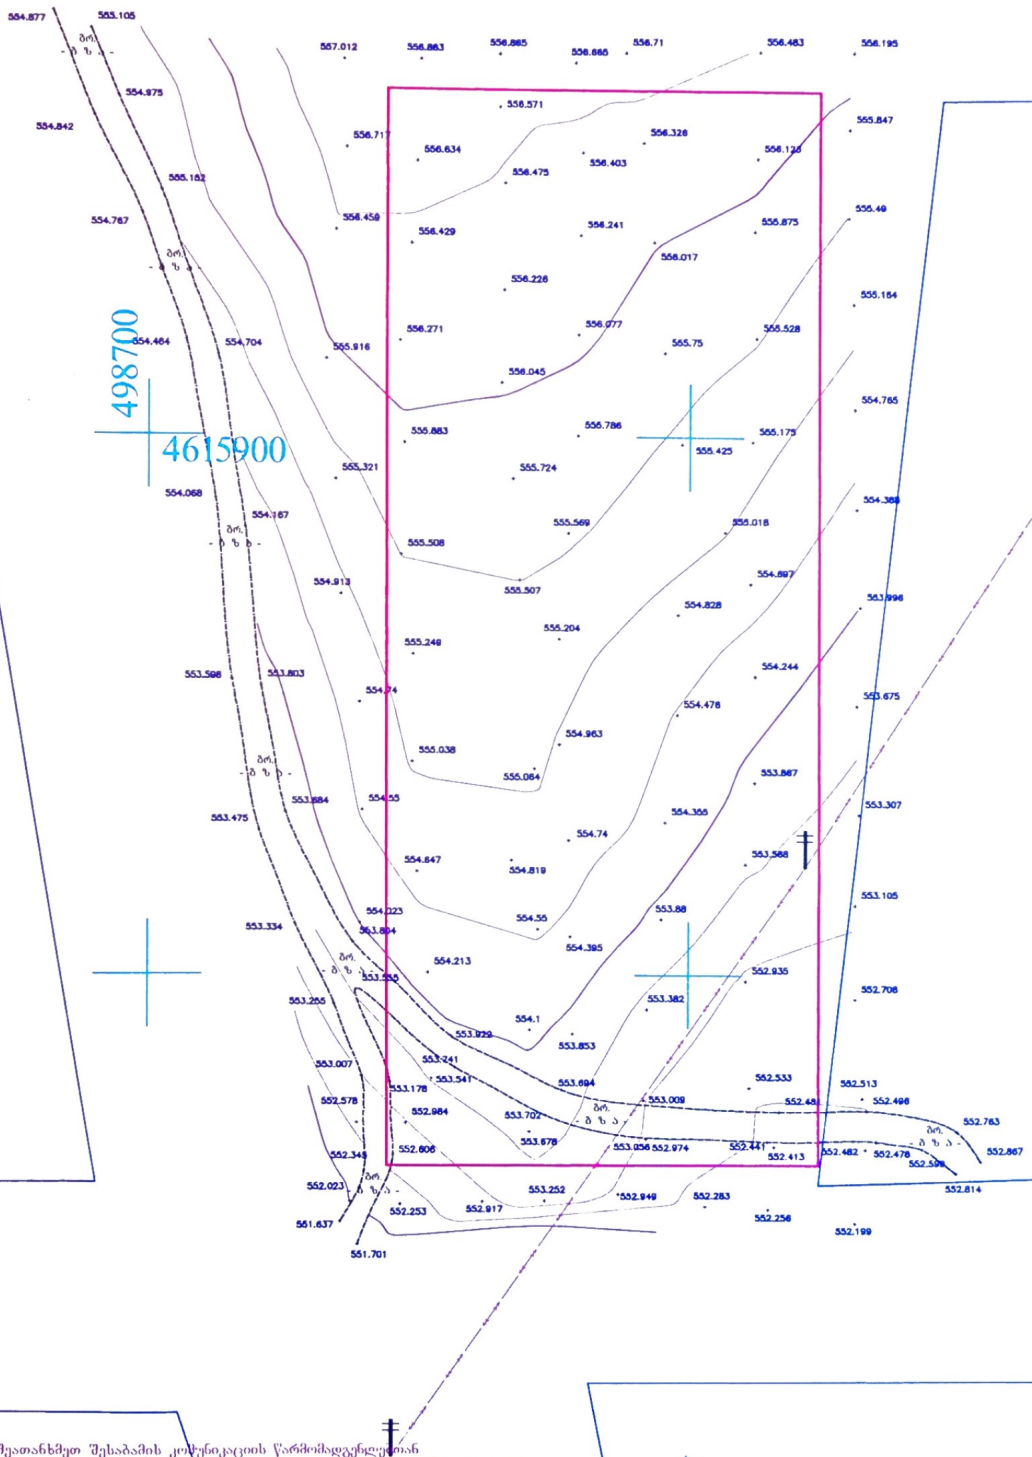

შენიშვნა: მიწის სამუშაოები შეათანხმეთ შესაბამის კომუნიკაციის წარმომადგენლებთან
შენიშვნა: ტოპოგრაფიული ნახაზზე ხაზოვანი ობიექტები დარანისხია რეგისტრირებული მონაცემებიდან

30.05.2020წ.

პირობითი აღნიშვნები					
კანალიზაცია	ბუჩქი	ნაკეთის საზღვარი	ღობე-მავთულბადე	ტრანსფორმატორი	შპს „გეოდეზიური სერვისები“
წყლის კაბელი	გაზონი	შენობა	ხის ღობე	რადიო - ტელე ანძა	შესრულა: ვ. ბაბილოდილი
გაზის მილი	სამეთვალყურეო ჭები	არკა	ბორდიური	ლამპიონები	დირექტორი: ქ. ბებოშვილი
წყლის მილი	შადრევანი	ფარდული	ბეტონი	ელექტრო ბოძი	GEODESY SERVICES
კავშირგაბმულობა	ონკანი	კიბე	კედელი	რკინიგზა	
	წყარო ან ჭა	ვაზი	საყრდენი კედელი	იზოპიფსი	
	ბენზინგასამართი სადგური	ფოთლოვანი ხე	ბილიკი	შეუნიშანი	
	მიწადილი ბაბუის გადაცემა	წიწვოვანი ხე	გზის კონტური	საგზაო ნიშანი	
		ხეხილის ხე		ყოტო ფიქსაცია	
		პალმა			

GEODESY SERVICES
GEODESYSERVICES@GMAIL.COM
Tel.592 70 00 23, 514 36 56 56

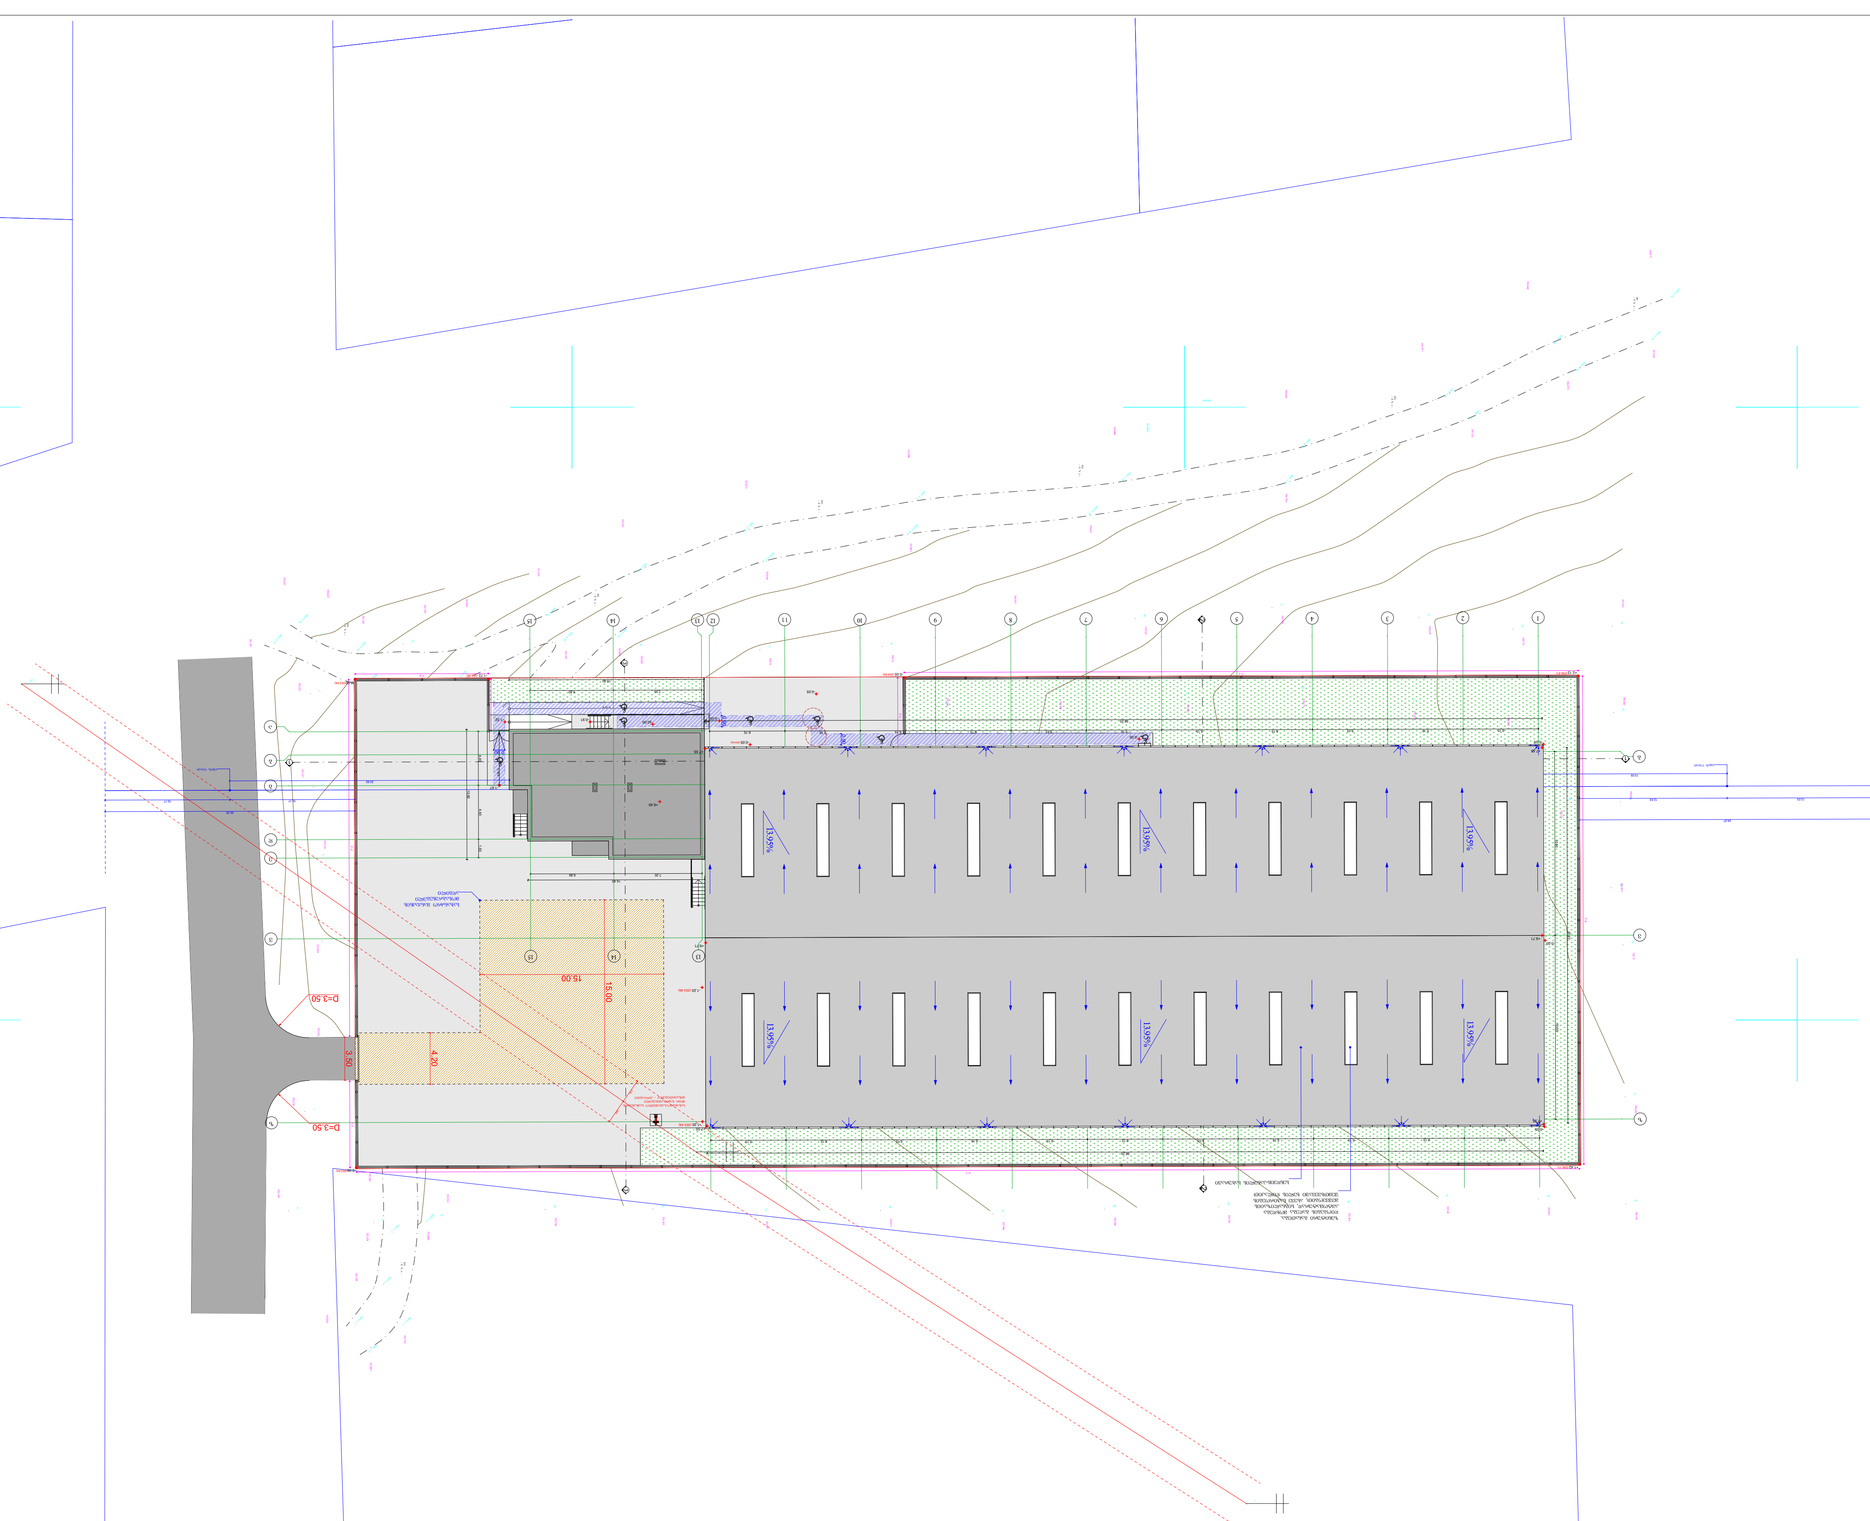

N














