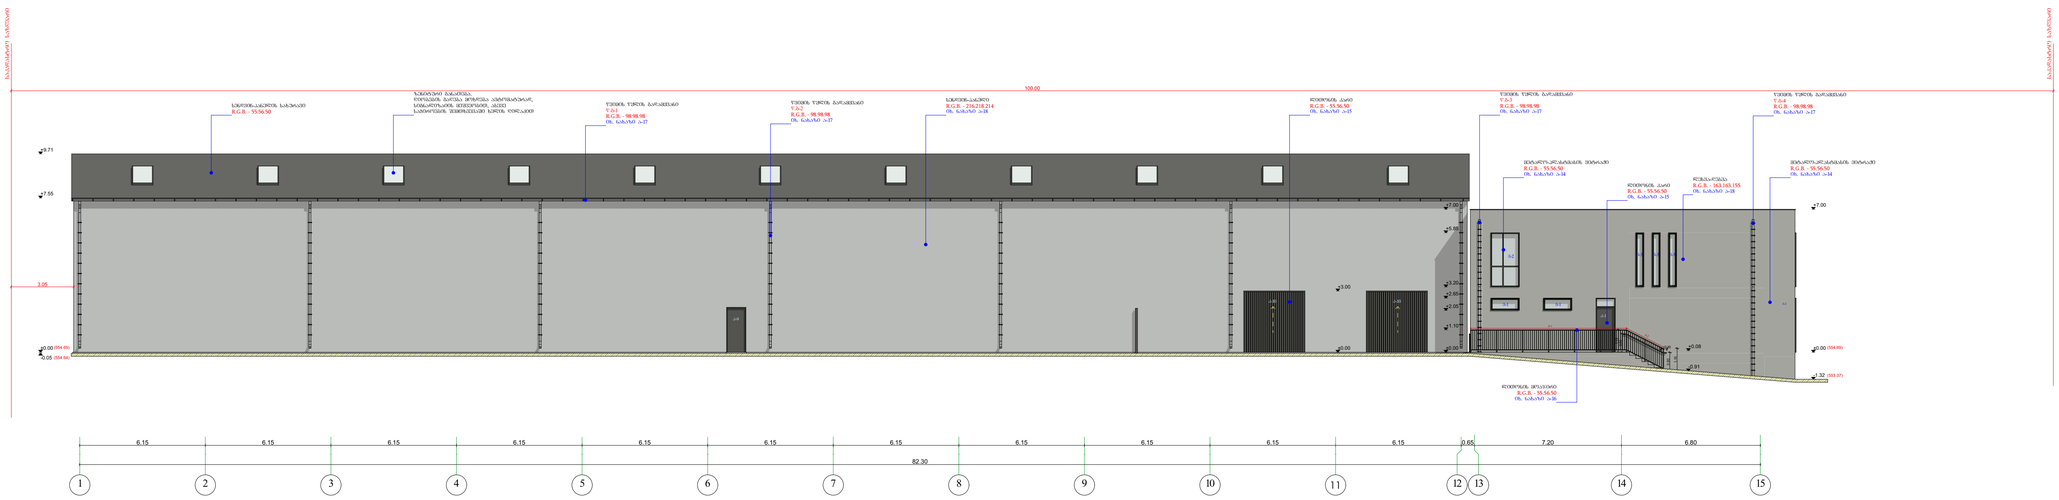

GSPublisherVersion 0.53.100.62

სქემატური ჭრილი

სამშენებლო მასალების საწყობი

S.p.s dami

said. nom.: 406297449

დამკვეთი:

ნახაზის დასახელება

ობიექტის დასახელება:

ობიექტის მისამართი:

მის. ქ. თბილისი, სოფ. დიდი ლილო

(საკ/კოდი: 81.08.16.293)

დამგეგმარებელი:

პრ. ავტორი

თანამდებობა ხელმოწერა სახელი/გვარი

საავტორო უფლება: შ.პ.ს "შთ.ART"

შენიშვნა:

ქ. თბილისი 2020 წ

ფორმატი: A3

დირექტორი

პრ. ავტორი

გ. კაპანაძე

S.p.s "ST.ART" s/k: 400022104

საქართველო, ქ. თბილისი,
აკ. წერეთლის გამზ. #115ა

ა. ბლიაძე

პრ. ავტორი შ. ტყემალაძე

მასშტაბი 1:150

ფასადი 1-15

ნახაზი ა-09

საგანგებო სიტუაციების მართვის

სამსახურის მიერ მოთხოვნილ
შენობის ხანძარსაწინააღმდეგო

დაცვის სისტემების პროექტებს
შევიმუშავებთ სამი კალენდარული
თვის განმავლობაში და

დადგენილი წესის თანახმად
წარმოვადგენთ სამსახურში

განსახილველად

1 2 3 4 5 6 7 8 9 10 12 13 14 15

-0.05

±0.00

+7.55

+9.71

±0.00

+3.00

-0.91

+0.08

1.10

0.90

0.30

1.10

0.90
±0.00

+1.10

+2.05

+2.65

+3.20

+5.85

+7.00

- 1.32

±0.00

+7.00

100.00

3.05

6.15 6.15 6.15 6.15 6.15 6.15 6.15 6.15 6.15 6.15 6.15 0.65 7.20 6.80

82.30

სენდვიჩ-პანელის სახურავი
R.G.B. - 55.56.50

ზენიტური განათება.
ღიობების გაღება მოხდება ავტომატურად,
სიგნალიზაიის მეშვეობით, ასევე
საჭიროების შემთხვევაში ხელის ღილაკით

წვიმის წყლის გადამყვანი
w.g-1
R.G.B. - 98.98.98
იხ. ნახაზი ა-17

ლითონის კარი
R.G.B. - 55.56.50
იხ. ნახაზი ა-15

მეტალო-პლასტმასის ვიტრაჟი
R.G.B. - 55.56.50
იხ. ნახაზი ა-14

ლითონის კარი
R.G.B. - 55.56.50
იხ. ნახაზი ა-15

მეტალო-პლასტმასის ვიტრაჟი
R.G.B. - 55.56.50
იხ. ნახაზი ა-14

სენდვიჩ-პანელი
R.G.B. - 216.218.214
იხ. ნახაზი ა-18

ლესვა-ღებვა
R.G.B. - 163.163.155
იხ. ნახაზი ა-18

წვიმის წყლის გადამყვანი
w.g-3
R.G.B. - 98.98.98
იხ. ნახაზი ა-17

წვიმის წყლის გადამყვანი
w.g-2
R.G.B. - 98.98.98
იხ. ნახაზი ა-17

წვიმის წყლის გადამყვანი
w.g-4
R.G.B. - 98.98.98
იხ. ნახაზი ა-17

(554.69) (554.69)

(553.37)

m-1

m-2

საკადასტრო საზღვარი

საკადასტრო საზღვარი

v-2

v-1 v-1

v-2

v-3 v-3 v-3

k-10 k-10

k-1
k-9

11

ლითონის მოაჯირი
R.G.B. - 55.56.50
იხ. ნახაზი ა-16

(554.64)

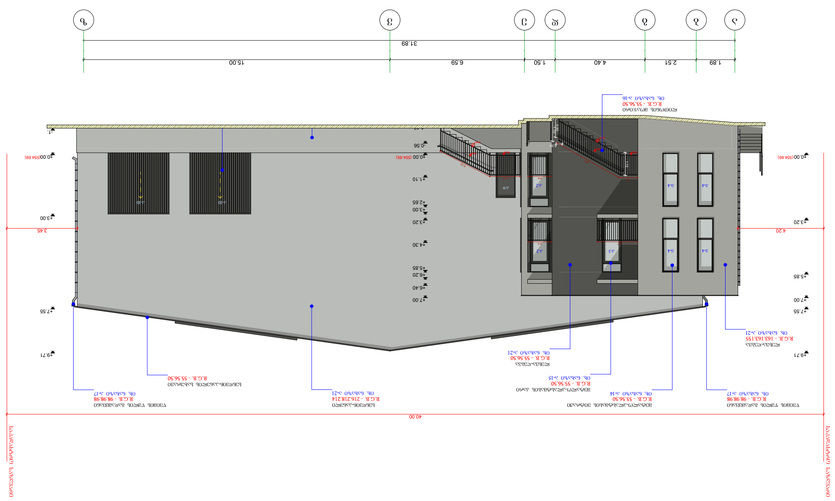

GSPublisherVersion 0.53.100.62

სქემატური ჭრილი

სამშენებლო მასალების საწყობი

S.p.s dami

said. nom.: 406297449

დამკვეთი:

ნახაზის დასახელება

ობიექტის დასახელება:

ობიექტის მისამართი:

მის. ქ. თბილისი, სოფ. დიდი ლილო

(საკ/კოდი: 81.08.16.293)

დამგეგმარებელი:

პრ. ავტორი

თანამდებობა ხელმოწერა სახელი/გვარი

საავტორო უფლება: შ.პ.ს "შთ.ART"

შენიშვნა:

ქ. თბილისი 2020 წ

ფორმატი: A3

დირექტორი

პრ. ავტორი

გ. კაპანაძე

S.p.s "ST.ART" s/k: 400022104

საქართველო, ქ. თბილისი,
აკ. წერეთლის გამზ. #115ა

ა. ბლიაძე

პრ. ავტორი შ. ტყემალაძე

მასშტაბი 1:150

ფასადი ა-ზ

ნახაზი ა-10

საგანგებო სიტუაციების მართვის

სამსახურის მიერ მოთხოვნილ
შენობის ხანძარსაწინააღმდეგო

დაცვის სისტემების პროექტებს
შევიმუშავებთ სამი კალენდარული
თვის განმავლობაში და

დადგენილი წესის თანახმად
წარმოვადგენთ სამსახურში

განსახილველად

a g d e

- 1.32

±0.00

+3.20

+5.85

+7.00

+7.55

+9.71

1.10

0.90 0.30

- 1.20

±0.00

+3.00

+7.55

+9.71

31.89

40.00

4.20 3.45

1.89 2.51 4.40 1.50 6.59 15.00 1.10

D=0.15

D=0.10

D=0.10

D=0.15

D=0.10
D=0.10

სენდვიჩ-პანელის სახურავი
R.G.B. - 55.56.50

წვიმის წყლის გადამყვანი
R.G.B. - 98.98.98
იხ. ნახაზი ა-17

მეტალო-პლასტმასის ვიტრაჟი
R.G.B. - 55.56.50
იხ. ნახაზი ა-14

სენდვიჩ-პანელი
R.G.B. - 216.218.214
იხ. ნახაზი ა-21

ლესვა-ღებვა
R.G.B. - 163.163.155
იხ. ნახაზი ა-21

წვიმის წყლის გადამყვანი
R.G.B. - 98.98.98
იხ. ნახაზი ა-17
მეტალო-პლასტმასის კარი
R.G.B. - 55.56.50
იხ. ნახაზი ა-15

ლესვა-ღებვა
R.G.B. - 55.56.50
იხ. ნახაზი ა-21

(554.69)

(553.37)

(554.69) (554.69)

(553.49)

m-3

m-4

m-7 m-9

საკადასტრო საზღვარი

საკადასტრო საზღვარი

v-4 v-4

k-10 k-10

k-3 k-2

v-4 v-4 k-2

m-6 m-13

m-14 k-9

-1.43

-0.56

±0.00

+1.10

+2.65

+3.00

+3.20

+4.30

+5.85

+6.20

+6.40

+7.00

(553.05)

b v z

ლითონის კარი
R.G.B. - 55.56.50
იხ. ნახაზი ა-15

ლესვა-ღებვა
R.G.B. - 200.203.197
იხ. ნახაზი ა-21

ლითონის მოაჯირი
R.G.B. - 55.56.50
იხ. ნახაზი ა-16

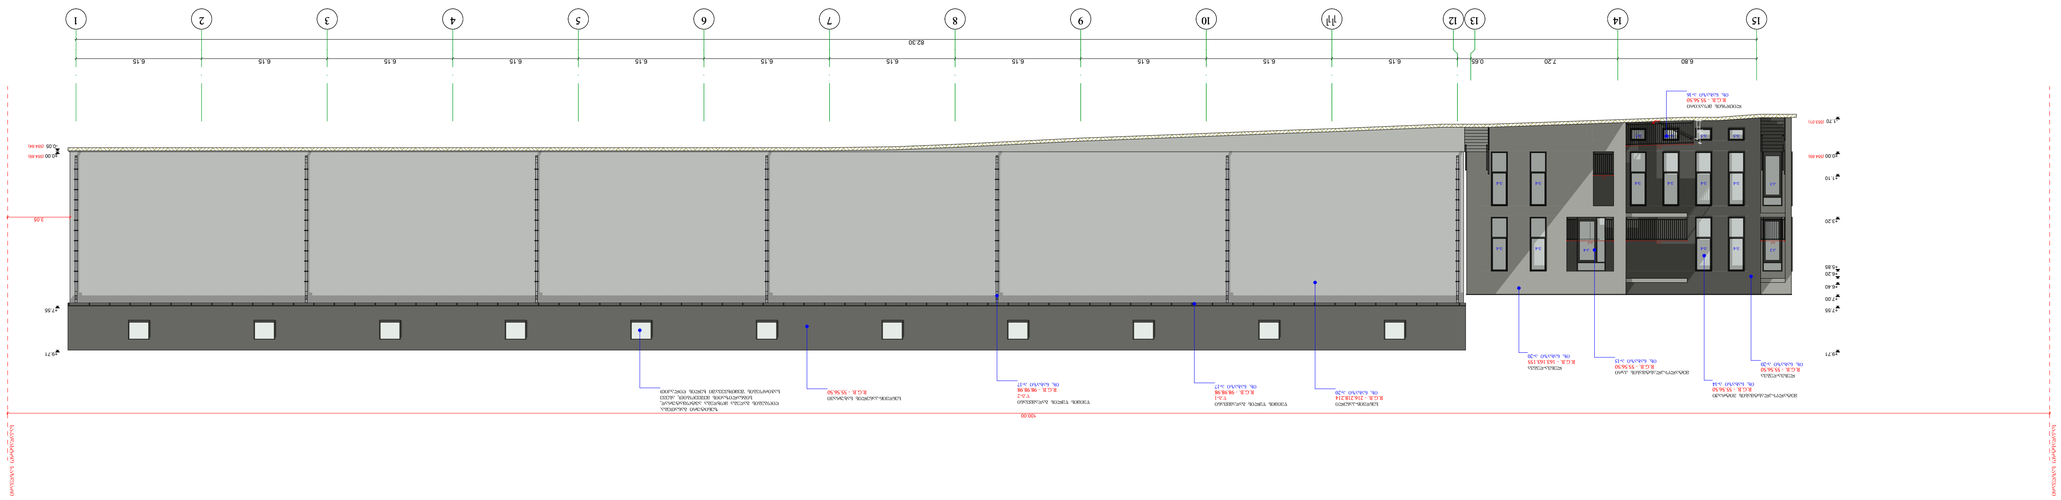

GSPublisherVersion 0.53.100.62

სქემატური ჭრილი

სამშენებლო მასალების საწყობი

S.p.s dami

said. nom.: 406297449

დამკვეთი:

ნახაზის დასახელება

ობიექტის დასახელება:

ობიექტის მისამართი:

მის. ქ. თბილისი, სოფ. დიდი ლილო

(საკ/კოდი: 81.08.16.293)

დამგეგმარებელი:

პრ. ავტორი

თანამდებობა ხელმოწერა სახელი/გვარი

საავტორო უფლება: შ.პ.ს "შთ.ART"

შენიშვნა:

ქ. თბილისი 2020 წ

ფორმატი: A3

დირექტორი

პრ. ავტორი

გ. კაპანაძე

S.p.s "ST.ART" s/k: 400022104

საქართველო, ქ. თბილისი,
აკ. წერეთლის გამზ. #115ა

ა. ბლიაძე

პრ. ავტორი შ. ტყემალაძე

მასშტაბი 1:150

ფასადი 15-1

ნახაზი ა-11

საგანგებო სიტუაციების მართვის

სამსახურის მიერ მოთხოვნილ
შენობის ხანძარსაწინააღმდეგო

დაცვის სისტემების პროექტებს
შევიმუშავებთ სამი კალენდარული
თვის განმავლობაში და

დადგენილი წესის თანახმად
წარმოვადგენთ სამსახურში

განსახილველად

6.80 7.20 0.65 6.15 6.15 6.15 6.15 6.15 6.15 6.15 6.15 6.15 6.15 6.15

82.30

100.00

3.05

- 1.70

±0.00

+1.10

+3.20

+5.85

+6.20

+6.40

+7.00

+7.55

+9.71

-0.05

±0.00

+7.55

+9.71

1.10

0.90
D=0.10

სენდვიჩ-პანელის სახურავი
R.G.B. - 55.56.50

წვიმის წყლის გადამყვანი
w.g-1
R.G.B. - 98.98.98
იხ. ნახაზი ა-17

მეტალო-პლასტმასის ვიტრაჟი
R.G.B. - 55.56.50
იხ. ნახაზი ა-14

სენდვიჩ-პანელი
R.G.B. - 216.218.214
იხ. ნახაზი ა-20

ლესვა-ღებვა
R.G.B. - 163.163.155
იხ. ნახაზი ა-20

მეტალო-პლასტმასის კარი
R.G.B. - 55.56.50
იხ. ნახაზი ა-15

ლითონის მოაჯირი
R.G.B. - 55.56.50
იხ. ნახაზი ა-16

ლესვა-ღებვა
R.G.B. - 55.56.50
იხ. ნახაზი ა-20

წვიმის წყლის გადამყვანი
w.g-2
R.G.B. - 98.98.98
იხ. ნახაზი ა-17

ზენიტური განათება.
ღიობების გაღება მოხდება ავტომატურად,
სიგნალიზაიის მეშვეობით, ასევე
საჭიროების შემთხვევაში ხელის ღილაკით

(554.69)

(553.01)

(554.69)

(554.64)

m-7

m-9 m-11 m-12

m-5

საკადასტრო საზღვარი

საკადასტრო საზღვარი

v-4 v-4

v-4 v-4

v-5 v-5

v-4 v-4

v-4 v-4

k-3 k-4

v-4 v-4

v-5 v-5

k-3

15 14 13 12 1111 10 9 8 7 6 5 4 3 2 1

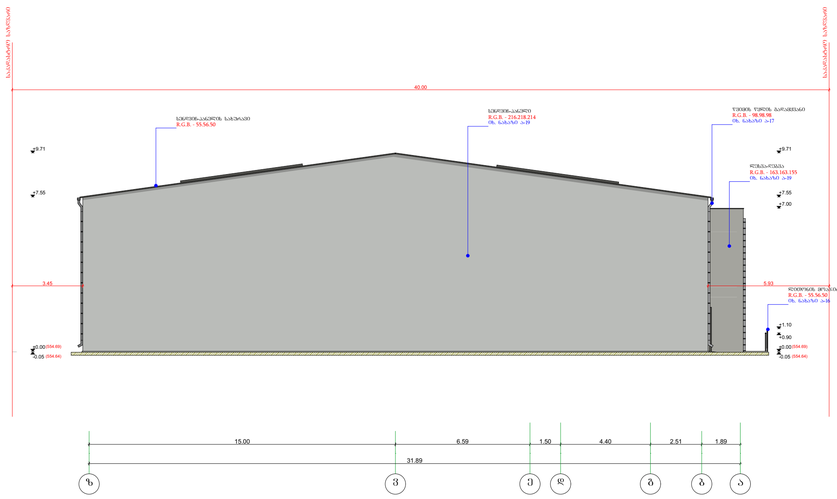

GSPublisherVersion 0.53.100.62

სქემატური ჭრილი

სამშენებლო მასალების საწყობი

S.p.s dami

said. nom.: 406297449

დამკვეთი:

ნახაზის დასახელება

ობიექტის დასახელება:

ობიექტის მისამართი:

მის. ქ. თბილისი, სოფ. დიდი ლილო

(საკ/კოდი: 81.08.16.293)

დამგეგმარებელი:

პრ. ავტორი

თანამდებობა ხელმოწერა სახელი/გვარი

საავტორო უფლება: შ.პ.ს "შთ.ART"

შენიშვნა:

ქ. თბილისი 2020 წ

ფორმატი: A3

დირექტორი

პრ. ავტორი

გ. კაპანაძე

S.p.s "ST.ART" s/k: 400022104

საქართველო, ქ. თბილისი,
აკ. წერეთლის გამზ. #115ა

ა. ბლიაძე

პრ. ავტორი შ. ტყემალაძე

მასშტაბი 1:150

ფასადი ზ-ა

ნახაზი ა-12

საგანგებო სიტუაციების მართვის

სამსახურის მიერ მოთხოვნილ
შენობის ხანძარსაწინააღმდეგო

დაცვის სისტემების პროექტებს
შევიმუშავებთ სამი კალენდარული
თვის განმავლობაში და

დადგენილი წესის თანახმად
წარმოვადგენთ სამსახურში

განსახილველად

z v

31.89

40.00

3.45 5.93

-0.05

±0.00

+7.55

+9.71

-0.05

±0.00

+0.90

+1.10

+7.00

+7.55

+9.71

15.00 6.59 1.50 4.40 2.51 1.89

სენდვიჩ-პანელის სახურავი
R.G.B. - 55.56.50

წვიმის წყლის გადამყვანი
R.G.B. - 98.98.98
იხ. ნახაზი ა-17

ლითონის მოაჯირი
R.G.B. - 55.56.50
იხ. ნახაზი ა-16

სენდვიჩ-პანელი
R.G.B. - 216.218.214
იხ. ნახაზი ა-19

ლესვა-ღებვა
R.G.B. - 163.163.155
იხ. ნახაზი ა-19

(554.69)
(554.64)

(554.69)
(554.64)

საკადასტრო საზღვარი

საკადასტრო საზღვარი

e d g b a

საგანგებო სიტუაციების მართვის სამსახურის მიერ მოთხოვნილ შენობის ხანძარსაწინააღმდეგო დაცვის სისტემების პროექტებს შევიმუშავებთ სამი ჯალონდარული თვის განმავლობაში და დადგენილი წესის თანახმად წარმოვადგენთ სამსახურში განსახილველად

საპროექტო გარე ვიტრაჟების მარკირება

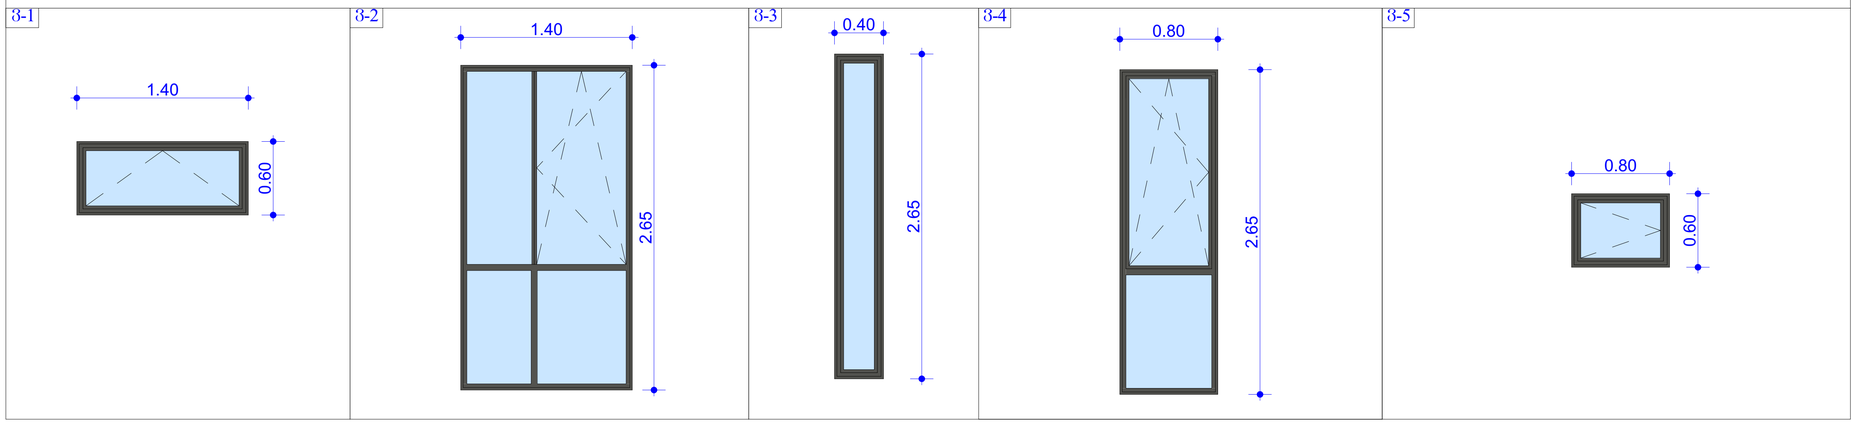

საპროექტო გარე ვიტრაჟების სპეციფიკაცია

ტიპი	ზომები სმ.	მასალა	ფართი მ²	რაოდენობა. ცულ
ვ-1	140X60	მეტალო-პლასტმასი	0.8	2
ვ-2	140X265	მეტალო-პლასტმასი	3.7	1
ვ-3	40X265	მეტალო-პლასტმასი	1.1	3
ვ-4	80X265	მეტალო-პლასტმასი	2.1	14
ვ-5	80X60	მეტალო-პლასტმასი	0.5	4
				24

ნახაზის დასახელება

გარე ვიტრაჟების მარკირება და სპეციფიკაცია

ნახაზი ა-14

შენიშვნა:

სქემატური პროექტი

დამკვეთი:

შპს დამი

საიდ. ნომ.: 406297449

ობიექტის დასახელება:

სამშენებლო მასალების საწყობი

ობიექტის მისამართი:

მის. ქ. თბილისი, სოფ. დიდი დიღომი (ს/კ კოდი: 81.08.16.293)

დამპროექტირებელი:

შპს "ST.ART" ს/კ: 400022104
საქართველო, ქ. თბილისი, აკ. წერეთლის გამზ. №115ა

თანამდებობა	ხელმოწერა	სახელი/გვარი
დირექტორი		ა. ბლიაძე
არქ. ავტორი		გ. ქაჯანაძე
არქ. ავტორი		შ. ტაბიძისაძე
არქ. ავტორი		

საავტორო უფლება: შპს "ST.ART"

მასშტაბი 1:25

ფორმატი: A3

ქ. თბილისი 2020 წ

საპროექტო ბარე და შიდა კარებების მარკირება

კ-1

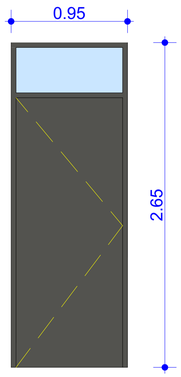

კ-2

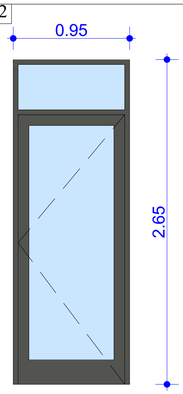

კ-3

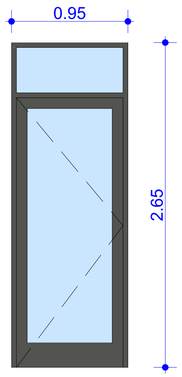

კ-4

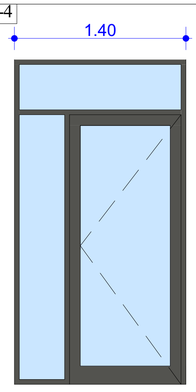

კ-5

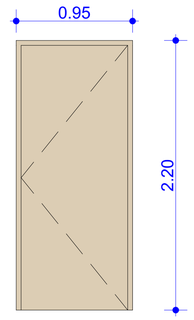

კ-6

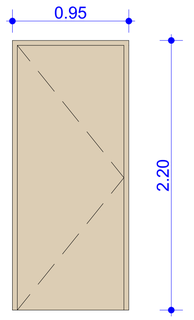

კ-7

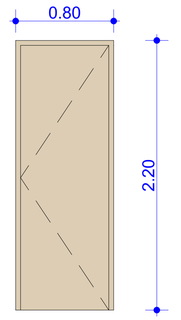

კ-8

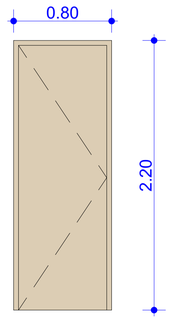

კ-9

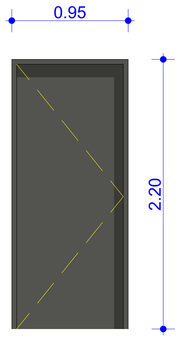

კ-10

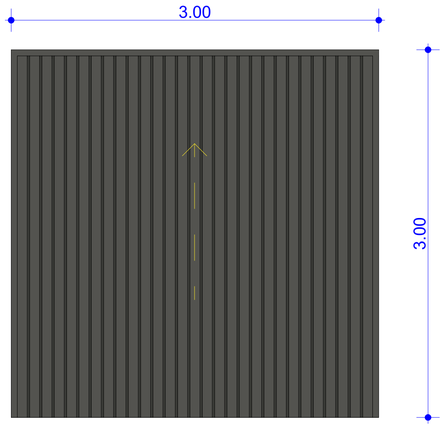

კ-11

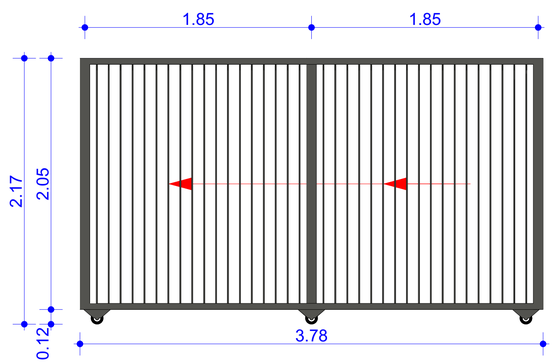

კ-12

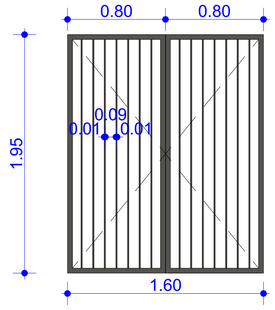

კ-13

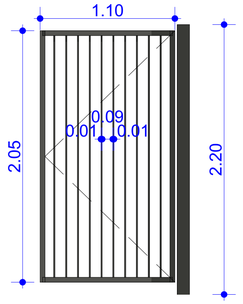

საპროექტო ბარე და შიდა კარებების სპეციფიკაცია

ტიპი	ზომები სმ.	მასალა	ფართი მ²	რაოდენობა. ცალ
კ-1	95X265	ლითონი	2.5	1
კ-2	95X265	მეტალო-პლასტმასი	2.5	3
კ-3	95X265	მეტალო-პლასტმასი	2.5	3
კ-4	140X265	მეტალო-პლასტმასი	3.7	1
კ-5	95X220	MDF	2.1	7
კ-6	95X220	MDF	2.1	7
კ-7	80X220	MDF	1.8	5
კ-8	80X220	MDF	1.8	1
კ-10	300X300	ლითონი	9.0	4
კ-11	1208X217	ლითონი	26.2	1
კ-12	160X195	ლითონი	3.1	1
კ-13	110X205	ლითონი	2.3	1
				37

საგანგებო სიტუაციების მართვის სამსახურის მიერ მოთხოვნილ შენობის ხანძარსაწინააღმდეგო დაცვის სისტემების პროექტებს შევიმუშავებთ სამი კალენდარული თვის განმავლობაში და დადგენილი წესის თანახმად წარმოვადგენთ სამსახურში განსახილველად

ნახაზის დასახელება

ბარე და შიდა კარებების მარკირება და სპეციფიკაცია

ნახაზი კ-15

შენიშვნა:

ხელშემკვრელი მხარე

დამკვეთი:

შ.პ.ს ღაბი
საიდ. ნომერ: 406297449

ობიექტის დასახელება:

საქმენიანლე მახალების საწყობი

ობიექტის მისამართი:

მის. ქ. თბილისი, ხუთ. დიდი დელელე
(ხაქ/კრედი: 81.08.16.293)

დამგეგმარებელი:

შ.პ.ს "ST.ART" ს/კ: 400022104
საქართველო, ქ. თბილისი,
აკ. წერეთლის გამზ. №115ა

მთანამდებობა	ხელმოწერა	სახელი/გვარი
მთავარი		ა. ბერიაძე
არქიტექტორი		გ. ქავანაძე
არქიტექტორი		
არქიტექტორი		შ. ტკებუჩავა

საავტორო უფლება შ.პ.ს "ST.ART"

მასშტაბი 1:25

ფორმატი: A3

ქ. თბილისი 2020 წ

საგანგებო სიტუაციების მართვის სამსახურის მიერ მოთხოვნილ მშენობის ხანძარსაწინააღმდეგო დაცვის სისტემების პროექტებს მშვიმუშავებთ სამი კალენდარული თვის განმავლობაში და დადგენილი წესის თანახმად წარმოვადგენთ სამსახურში განსახილველად

საპროექტო ლითონის მოაჯირების მარკირება

ბ-1 ბ-2

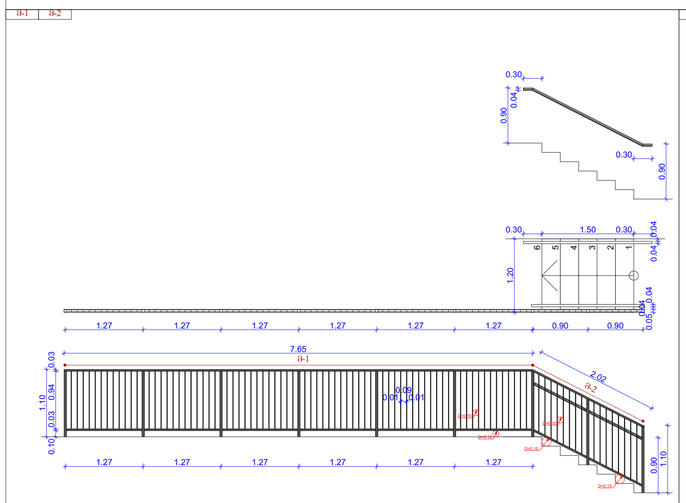

ბ-3 ბ-4

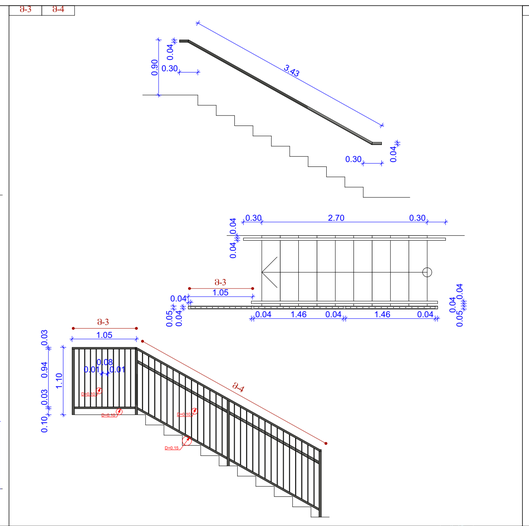

ბ-5

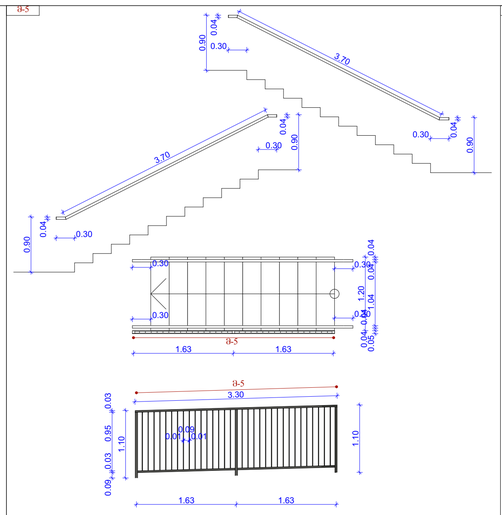

ბ-6

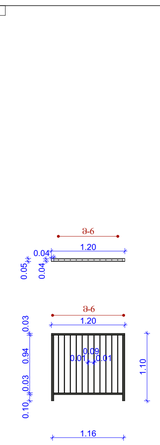

ბ-7 ბ-8 ბ-9

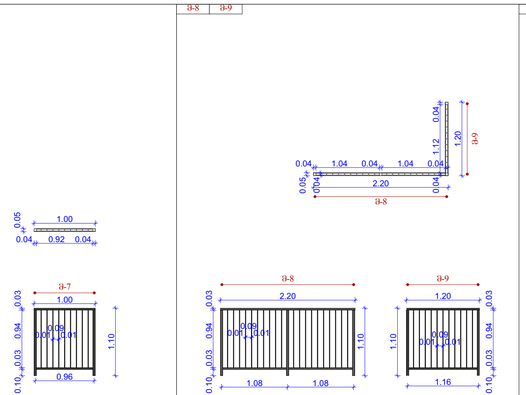

ბ-10 ბ-11

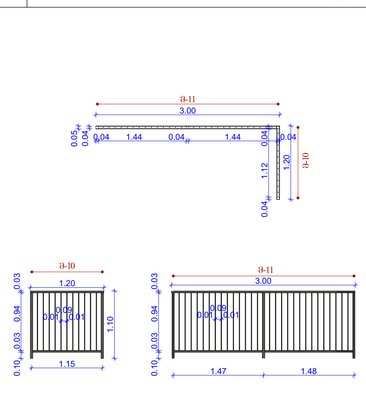

ბ-12

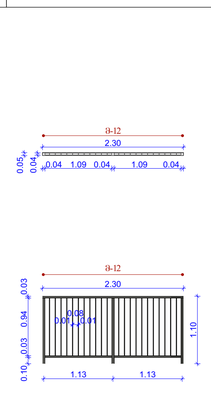

ბ-13 ბ-14

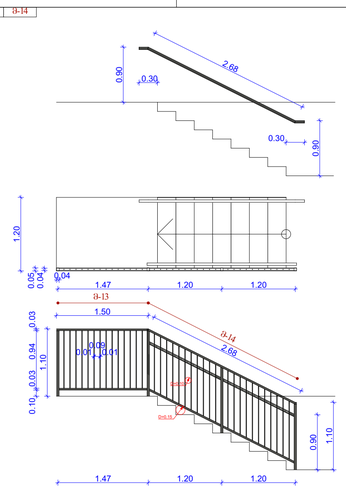

საპროექტო ლითონის მოაჯირების სპეციფიკაცია

ტიპი	ზომები სმ.	მასალა	სართული	სიგრძე მ.	რაოდენობა. ცალ
ბ-1	765X110	ლითონი	გეგმა ნიშნულზე ±0.00	7.65	1
ბ-2	202X110	ლითონი	გეგმა ნიშნულზე ±0.00	2.02	1
ბ-3	107X110	ლითონი	გეგმა ნიშნულზე ±0.00	1.07	1
ბ-4	343X110	ლითონი	გეგმა ნიშნულზე ±0.00	3.43	1
ბ-5	330X110	ლითონი	გეგმა ნიშნულზე ±0.00	3.30	1
ბ-6	120X110	ლითონი	გეგმა ნიშნულზე ±0.00	1.20	1
ბ-7	100X110	ლითონი	გეგმა ნიშნულზე ±0.00	1.00	1
ბ-8	220X110	ლითონი	გეგმა ნიშნულზე +3.20	2.20	1
ბ-9	120X110	ლითონი	გეგმა ნიშნულზე +3.20	1.20	1
ბ-10	120X110	ლითონი	გეგმა ნიშნულზე +3.20	1.20	1
ბ-11	300X110	ლითონი	გეგმა ნიშნულზე +3.20	3.00	1
				33.75	14

ნახაზის დასახელება:

გარე მოაჯირების მარკირება და სპეციფიკაცია

ნახაზი ა-16

შენიშვნა:

სქემატური პროექტი

დამკვეთი:

შპს დამი

საიდ. ნომერი: 406297449

ობიექტის დასახელება:

საშობაოსლიო მასალების საწყობი

ობიექტის მისამართი:

მის. ქ. თბილისი, სოფ. დიდი ლილო (ს/კ: 81.08.16.293)

დამპროექტებელი:

შპს "ST.ART" ს/ნ: 400022104
საქართველო, ქ. თბილისი, აპ. წერეთლის გამზ, N-115ა

თანამდებობა	ხელმოწერა	სახელი/გვარი
დირექტორი		ა. ბლიაძე
არ. ასტორი		ბ. ქავანაძე
არ. ასტორი		
არ. ასტორი		შ. ტქებაბლაძე

საავტორო უფლება: შპს "ST.ART"

მასშტაბი 1:50

ფორმატი: A3

ქ. თბილისი 2020 წ

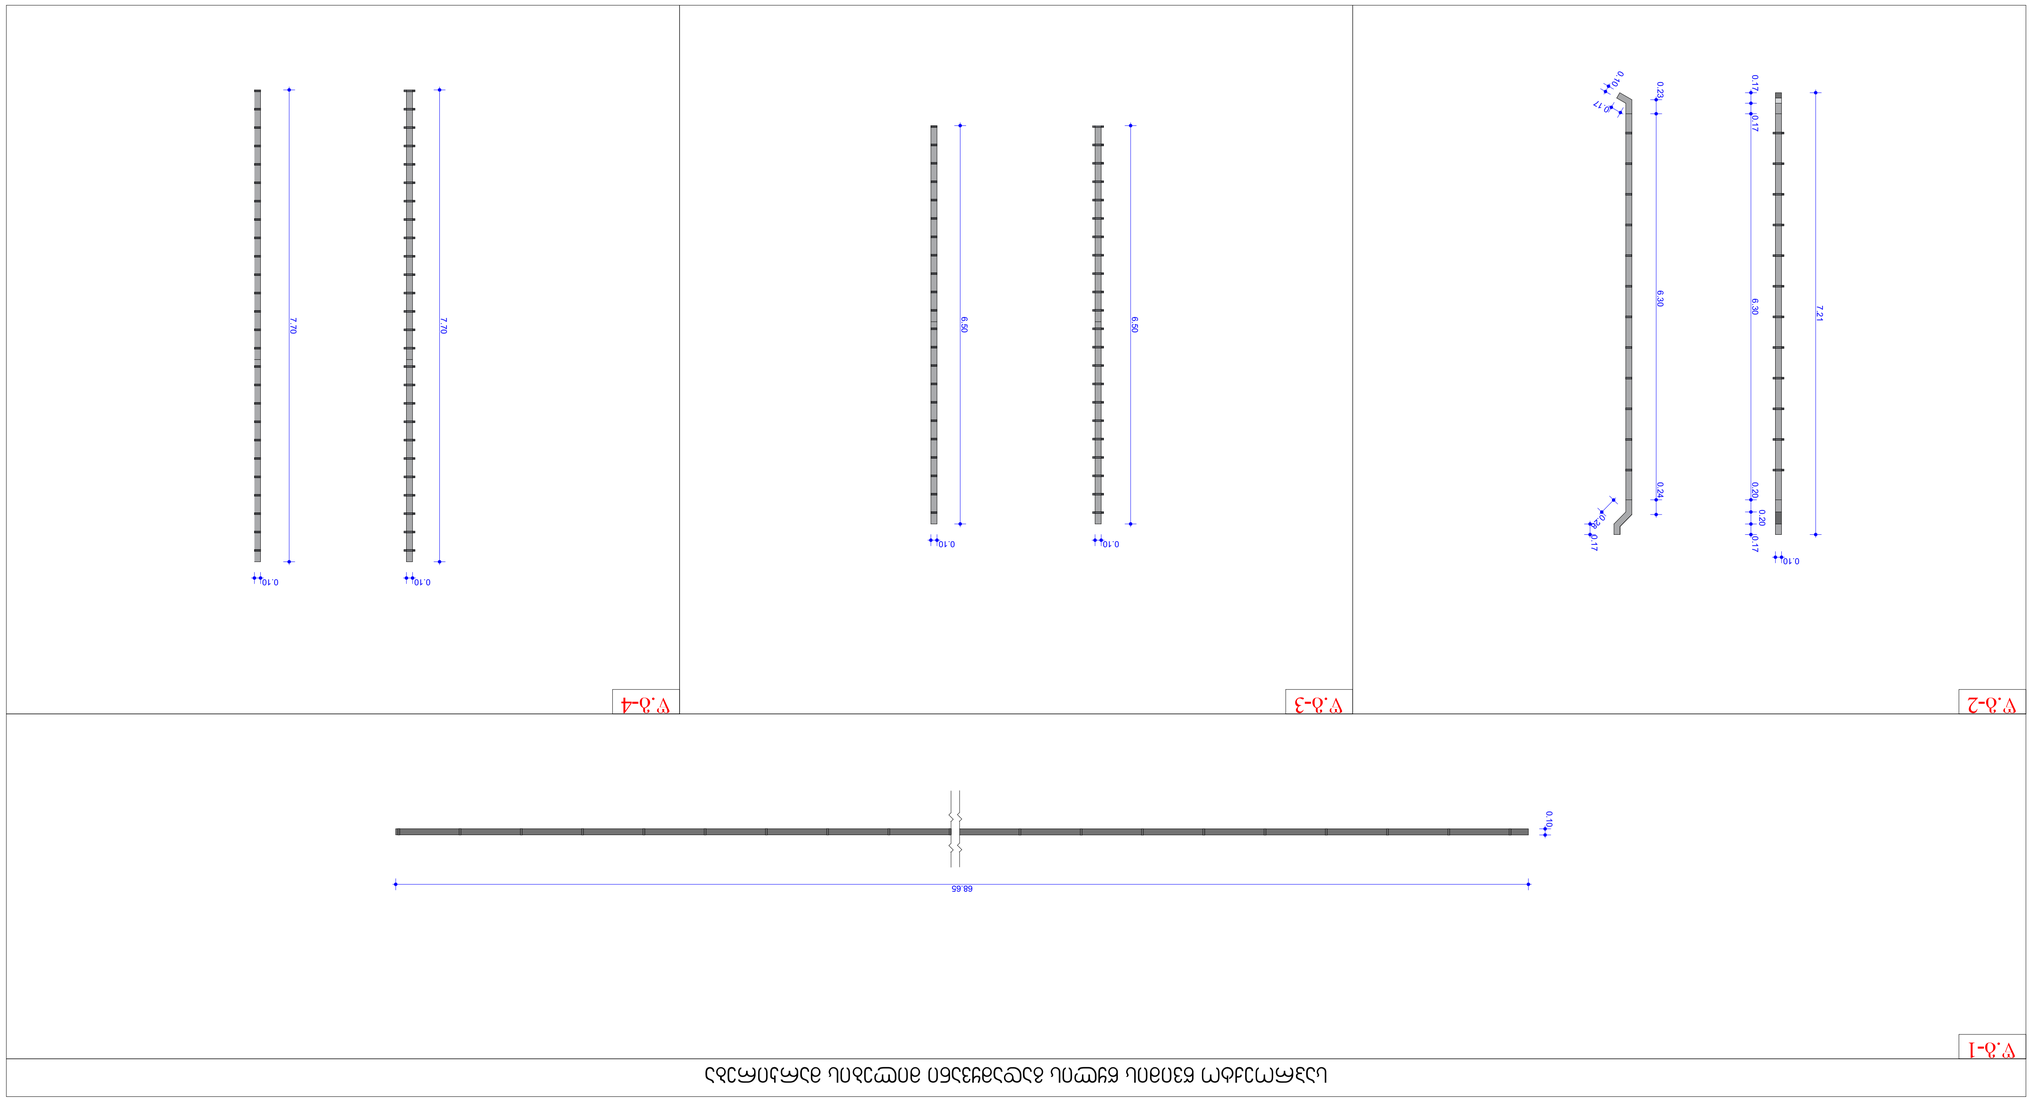

GSPublisherVersion 0.53.100.62

სქემატური ჭრილი

სამშენებლო მასალების საწყობი

S.p.s dami
said. nom.: 406297449

დამკვეთი:

ნახაზის დასახელება

ობიექტის დასახელება:

ობიექტის მისამართი:

მის. ქ. თბილისი, სოფ. დიდი ლილო
(საკ/კოდი: 81.08.16.293)

დამგეგმარებელი:

პრ. ავტორი

თანამდებობა ხელმოწერა სახელი/გვარი

საავტორო უფლება: შ.პ.ს "შთ.ART"

შენიშვნა:

ქ. თბილისი 2020 წ

ფორმატი: A3

დირექტორი

პრ. ავტორი

გ. კაპანაძე

S.p.s "ST.ART" s/k: 400022104
საქართველო, ქ. თბილისი,
აკ. წერეთლის გამზ. #115ა

ა. ბლიაძე

პრ. ავტორი შ. ტყემალაძე

მასშტაბი 1:50

წვიმის წყლის გადამყვანი
მილების მარკირება და
სპეციფიკაცია

ნახაზი ა-17

საგანგებო სიტუაციების მართვის
სამსახურის მიერ მოთხოვნილ
შენობის ხანძარსაწინააღმდეგო
დაცვის სისტემების პროექტებს
შევიმუშავებთ სამი კალენდარული
თვის განმავლობაში და
დადგენილი წესის თანახმად
წარმოვადგენთ სამსახურში
განსახილველად

7.21

0.10

0.17 0.17 6.30 0.20

0.20

0.17

0.17
0.28

0.23 6.30 0.24

0.17

0.10

0.10

6.50

0.10

7.70

68.65

0.10

0.10

7.70

0.10

6.50

საპროექტო წვიმის წყლის გადამყვანი მილების სპეციფიკაცია

ტიპი მასალა სიგრძე მ.

ლითონი
R.G.B.-98.98.98

68.65

7.20

w.g-1

w.g-2

w.g-1

w.g-2

ლითონი
R.G.B.-98.98.98

კვეთი სმ.

10X10

10X10

რაოდენობა. სულ

2

14

საპროექტო წვიმის წყლის გადამყვანი მილების მარკირება

w.g-3 w.g-4

ლითონი წ.გ-3 ღ.G.B.-98.98.98 6.50 10X10 1 ლითონი წ.გ-4 ღ.G.B.-98.98.98 7.70 10X10 1

18

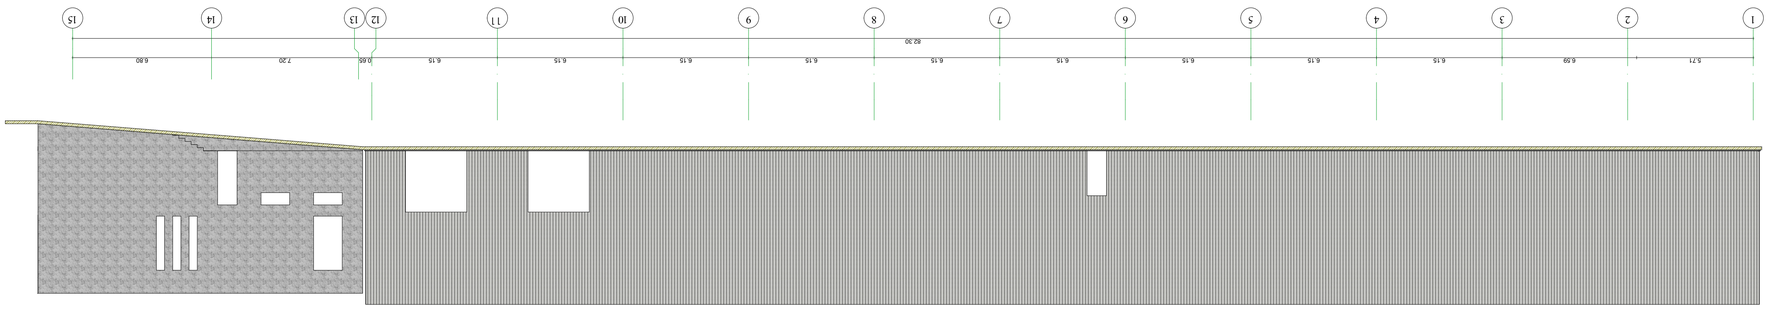

GSPublisherVersion 0.53.100.62

სქემატური ჭრილი

სამშენებლო მასალების საწყობი

S.p.s dami
said. nom.: 406297449

დამკვეთი:

ნახაზის დასახელება

ობიექტის დასახელება:

ობიექტის მისამართი:

მის. ქ. თბილისი, სოფ. დიდი ლილო
(საკ/კოდი: 81.08.16.293)

დამგეგმარებელი:

პრ. ავტორი

თანამდებობა ხელმოწერა სახელი/გვარი

საავტორო უფლება: შ.პ.ს "შთ.ART"

შენიშვნა:

ქ. თბილისი 2020 წ

ფორმატი: A3

დირექტორი

პრ. ავტორი

გ. კაპანაძე

S.p.s "ST.ART" s/k: 400022104
საქართველო, ქ. თბილისი,
აკ. წერეთლის გამზ. #115ა

ა. ბლიაძე

პრ. ავტორი შ. ტყემალაძე

მასშტაბი 1:150

ფასადი 1-15
მოსაპირკეთებელი
მასალების სპეციფიკაცია

ნახაზი ა-18

საგანგებო სიტუაციების მართვის

სამსახურის მიერ მოთხოვნილ
შენობის ხანძარსაწინააღმდეგო

დაცვის სისტემების პროექტებს
შევიმუშავებთ სამი კალენდარული
თვის განმავლობაში და

დადგენილი წესის თანახმად
წარმოვადგენთ სამსახურში

განსახილველად

5.71 6.59 6.15 6.15 6.15 6.15 6.15 6.15 6.15 6.15 6.15 0.65 7.20 6.80 82.30

ფასადი ზ-ა მოსაპირკეთებელი მასალის სპეციფიკაცია

ტიპი მასალა ფართი მ

2
სენდვიჩ-პანელი
R.G.B.-216.218.214
დეკორატიული ლესვა-ღებვა
R.G.B.-163.163.155

493.4
110.8
დეკორატიული ლესვა-ღებვა
R.G.B.-200.203.197

3.4

1 2 3 4 5 6 7 8 9 10 11 12 13 14 15

საგანგებო სიტუაციების მართვის სამსახურის მიერ მოთხოვნილ შენობის ხანძარსაწინააღმდეგო დაცვის სისტემების პროექტებს შევიმუშავებთ სამი ჯალენდარული თვის განმავლობაში და დადგენილი წესის თანახმად წარმოვადგენთ სამსახურში განსახილველად

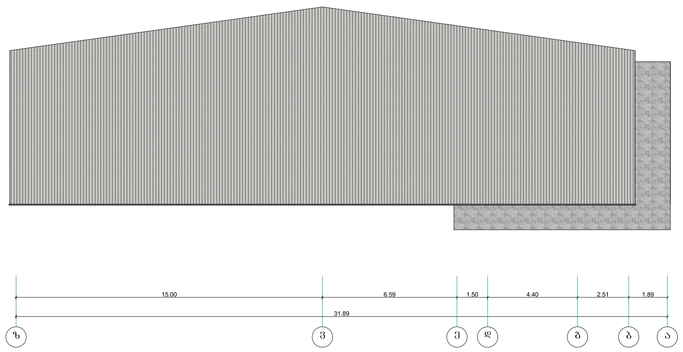

ზახაზის დასახელება

ფასადი ზ-ა
მოსაპირკეთებელი
მასალების სპეციფიკაცია

ნახაზი ა-19

შენიშვნა:

სქემაზე

შპს დაბი
საიდ. ნომერ: 406297449

ობიექტის დასახელება:

საქმენიანლე მასალების ასყიობა

ობიექტის მისამართი:

მის. ქ. თბილისი, სოფ. დიდი ლილო
(სად/კოდი: 81.08.16.293)

დამპროექტებელი:

შპს "ST.ART" ს/კ: 400022104
საქართველო, ქ. თბილისი,
აპ. წერეთლის გამზ. №115ა

მთავარპროექტი	ხელმოწერა	სახელი/გვარი
დირექტორი		ა. ბერიაძე
არქ. ასტორი		მ. ქავანაძე
არქ. ასტორი		
არქ. ასტორი		შ. ტყემალაძე

საავტორო უფლება შპს "ST.ART"

მასშტაბი 1:150

ფორმატი: A3

ქ. თბილისი 2020 წ

ზედაპირის ტიპი	მასალა	ფართი მ²

საგანგებო სიტუაციების მართვის სამსახურის მიერ მოთხოვნილ შენობის ხანძარსაწინააღმდეგო დაცვის სისტემების პროექტებს შევიმუშავებთ სამი ჯალენდარული თვის განმავლობაში და დადგენილი წესის თანახმად წარმოვადგენთ სამსახურში განსახილველად

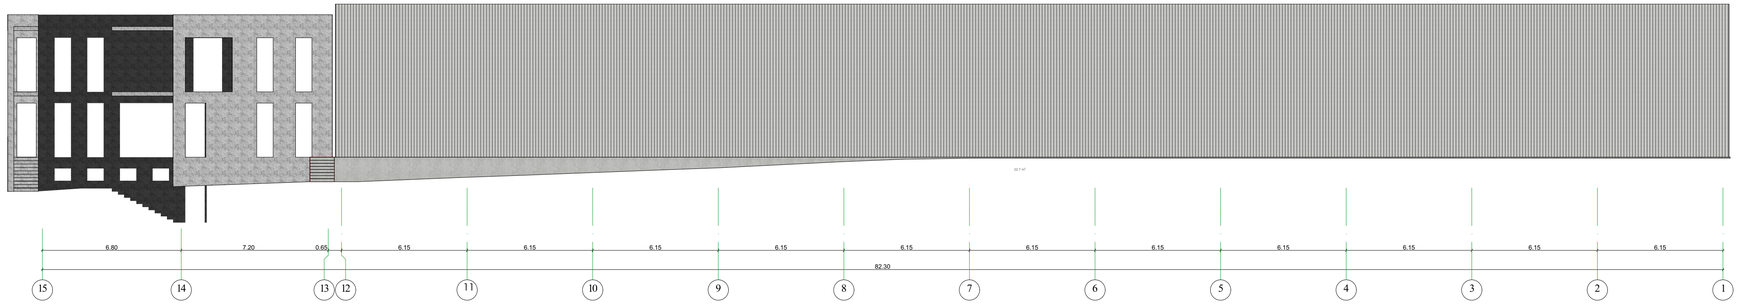


ნახაზის დასახელება

ფასადი 15-1
მოსაპირკეთებელი
მასალების სპეციფიკაცია

ნახაზი ა-20

შენიშვნა:

სქემატური პრინტი

დამკვეთი:

შპს დამი
საიდ. ნომ: 406297449

ობიექტის დასახელება:

საქმიანებელი მახალების საწყობი

ობიექტის მისამართი:

მის. ქ. თბილისი, სოფ. დიდი ლილო
(სად/კოდი: 81.08.16.293)

დამპროექტებელი:

შპს "ST.ART" ს/კ: 400022104
საქართველო, ქ. თბილისი,
აკ. წერეთლის გამზ. №115ა

თანამდებობა	ხელმოწერა	სახელი,გვარი
დირექტორი		ა. ბლიაძე
არ. ავტორი		ბ. ქავანაძე
არ. ავტორი		
არ. ავტორი		შ. ტაძრისკაცი

საავტორო უფლება შპს "ST.ART"

მასშტაბი 1:150

ფორმატი: A3

ქ. თბილისი 2020 წ

საგანგებო სიტუაციების მართვის სამსახურის მიერ მოთხოვნილ შენობის ხანძარსაწინააღმდეგო დაცვის სისტემების პროექტებს შევიმუშავებთ სამი ჯალენდარული თვის განმავლობაში და დადგენილი წესის თანახმად წარმოვადგენთ სამსახურში განსახილველად

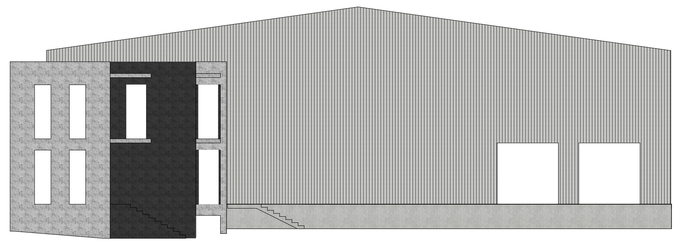

ფასადი ზ-ა მოსაპირკეთებელი მასალის სპეციფიკაცია		
ტიპი	მასალა	ფართი მ²

ნახაზის დასახელება

ფასადი ა-ზ
მოსაპირკეთებელი
მასალების სპეციფიკაცია

ნახაზი ა-21

შენიშვნა:

სქემატური პრეზენტაციისთვის

დამკვეთი:

შპს დაიი
საიდ. ნომერ: 406297449

ობიექტის დასახელება:

საქმიანობის მასალების საწყობი

ობიექტის მისამართი:

მის. ქ. ობილისი, სოფ. დიდი ლილო
(სად/კოდი: 81.08.16.293)

დამგეგმარებელი:

შპს "ST.ART" ს/კ: 400022104
საქართველო, ქ. ობილისი,
აპ. წერეთლის გამზ. №115ა

თანამდებობა	ხელმოწერა	სახელი,გვარი
დირექტორი		ა. ბლიაძე
არქიტექტორი		მ. ქასანაძე
არქიტექტორი		
არქიტექტორი		შ. ტყემალაძე

საავტორო უფლება შპს "ST.ART"

მასშტაბი 1:150

ფორმატი: A3

ქ. ობილისი 2020 წ

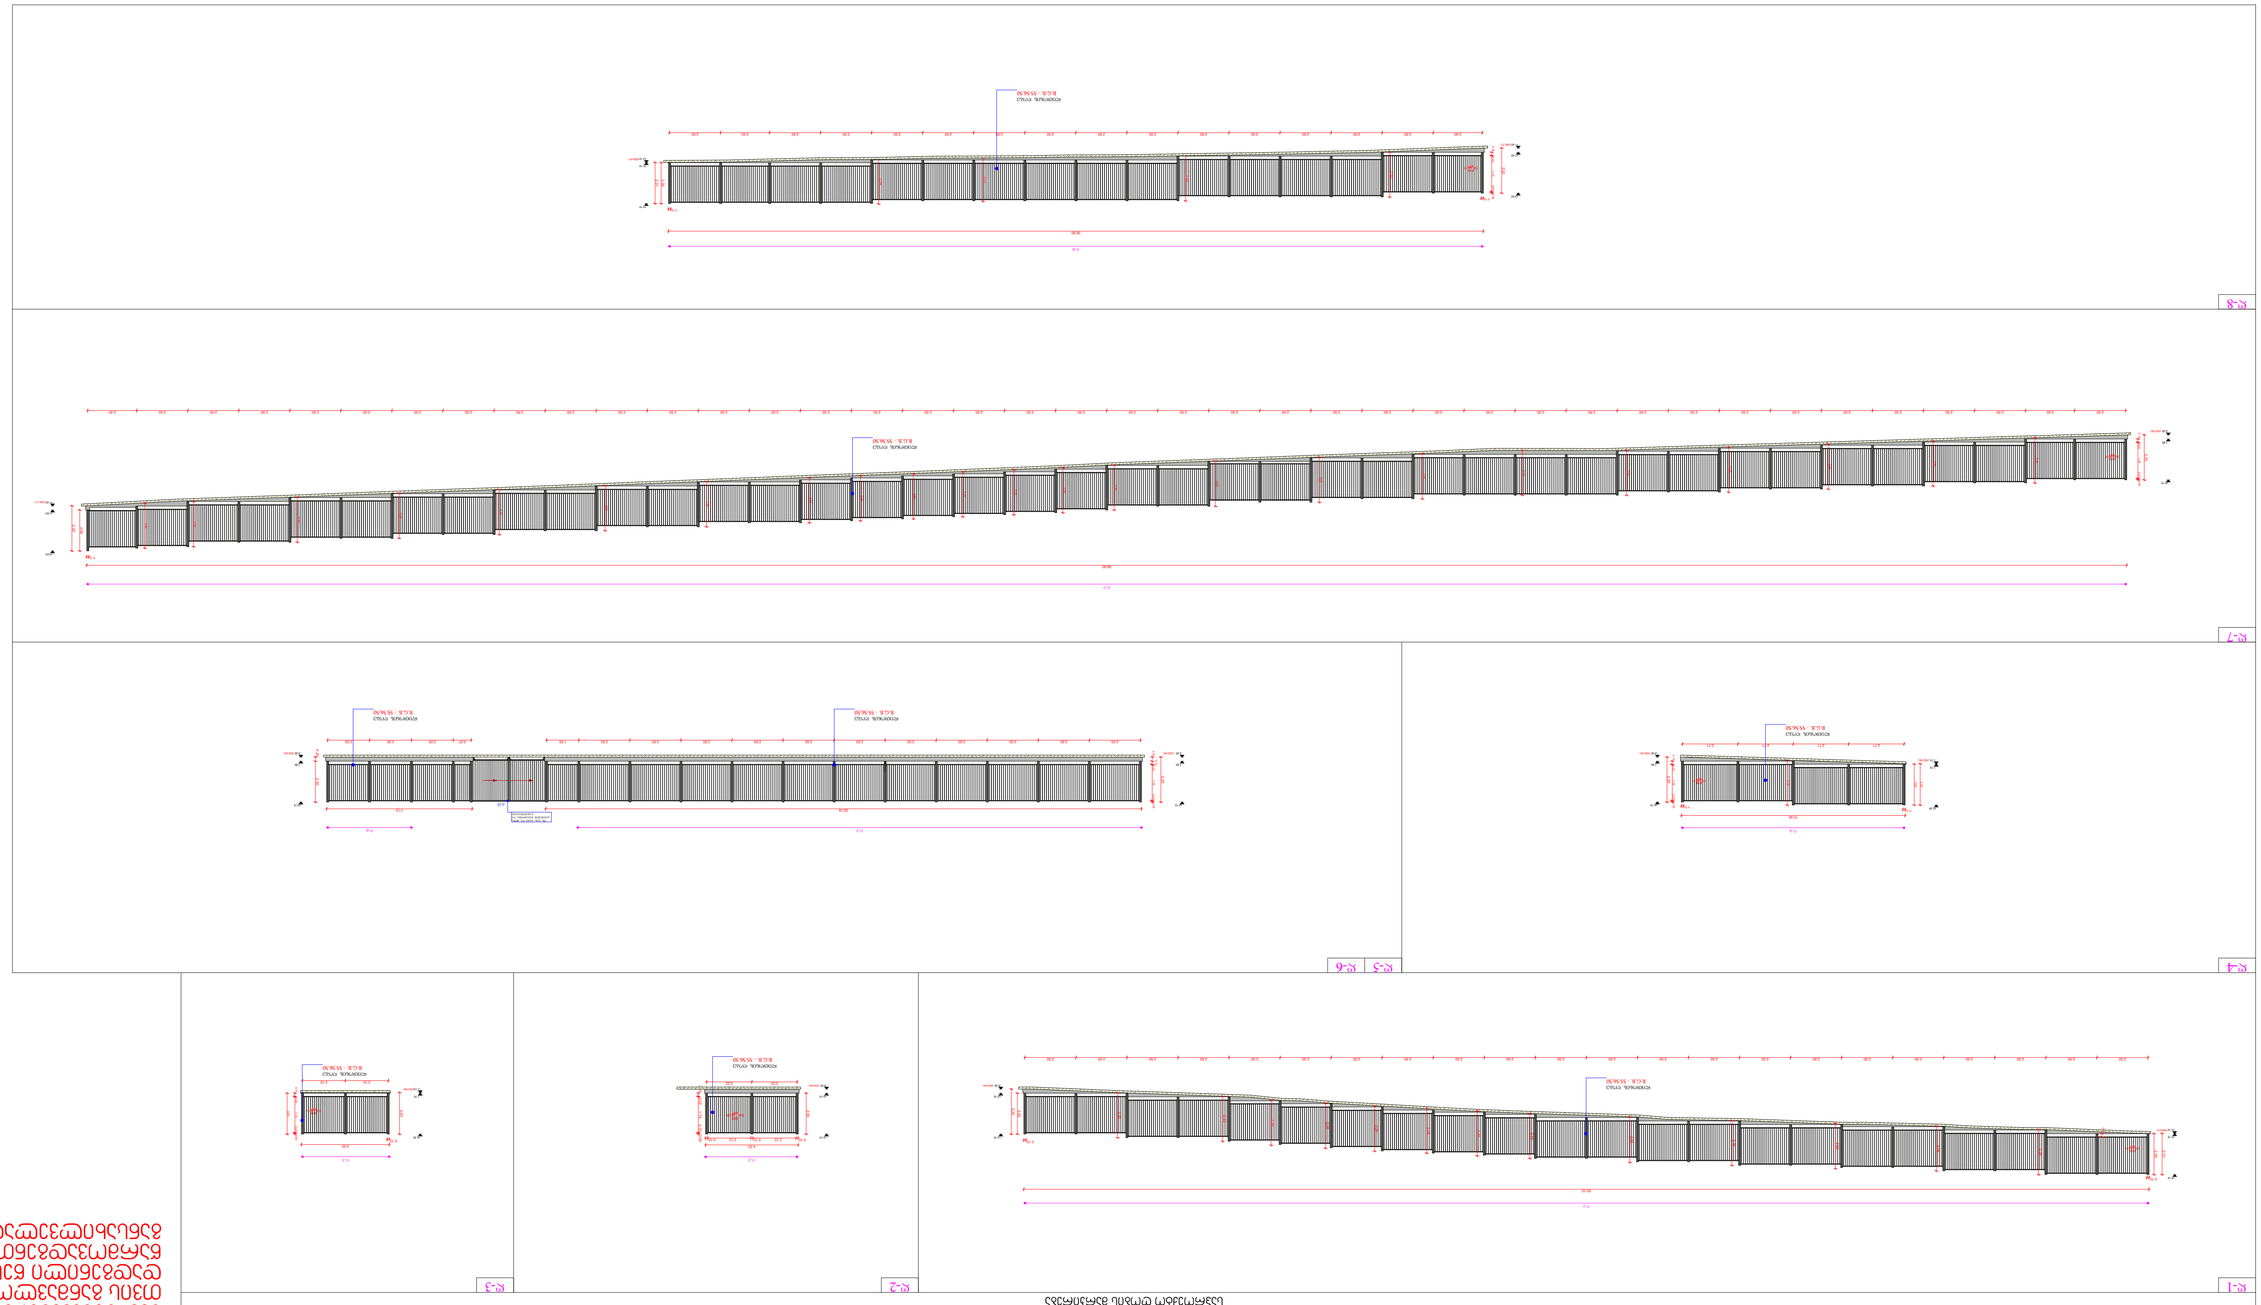

GSPublisherVersion 0.53.100.62

სქემატური ჭრილი

სამშენებლო მასალების საწყობი

S.p.s dami

said. nom.: 406297449

დამკვეთი:

ნახაზის დასახელება

ობიექტის დასახელება:

ობიექტის მისამართი:

მის. ქ. თბილისი, სოფ. დიდი ლილო

(საკ/კოდი: 81.08.16.293)

დამგეგმარებელი:

პრ. ავტორი

თანამდებობა ხელმოწერა სახელი/გვარი

საავტორო უფლება: შ.პ.ს "შთ.ART"

შენიშვნა:

ქ. თბილისი 2020 წ

ფორმატი: A3

დირექტორი

პრ. ავტორი

გ. კაპანაძე

S.p.s "ST.ART" s/k: 400022104

საქართველო, ქ. თბილისი,
აკ. წერეთლის გამზ. #115ა

ა. ბლიაძე

პრ. ავტორი შ. ტყემალაძე

მასშტაბი 1:150

ღობის განშლა

ნახაზი ა-13

საგანგებო სიტუაციების მართვის

სამსახურის მიერ მოთხოვნილ
შენობის ხანძარსაწინააღმდეგო

დაცვის სისტემების პროექტებს
შევიმუშავებთ სამი კალენდარული
თვის განმავლობაში და

დადგენილი წესის თანახმად
წარმოვადგენთ სამსახურში

განსახილველად

+2.12

+2.14

+4.14

-0.05

+0.15

+2.15

2.00

0.10

2.00

0.10

(554.64)

(556.81)

R-1

2.20

2.20

2.19

2.19

2.23

2.19

2.20

2.18

2.20

2.20
2.20

2.20

2.20

2.01

2.50 2.50 2.50 2.50 2.50 2.50 2.50 2.50 2.50 2.50 2.50 2.50 2.50 2.50 2.50 2.50 2.50 2.50 2.50 2.50 2.50 2.50

55.10

2.20

0.01

0.09
0.01

0.15

ლითონის ღობე
R.G.B. - 55.56.50

-0.05

+0.15

+2.15

2.22 2.22

2.00 0.10 2.12 0.10 2.12 0.10

4.53

0.01

0.09
0.01

0.15 0.03 1.74 0.03 0.05

(554.64)

R-2

ლითონის ღობე
R.G.B. - 55.56.50

- 1.73

- 1.70

+0.30

2.03

0.10

0.15 0.03 1.74 0.03 0.05

2.00

4.30

2.10 2.10

0.01

0.09
0.01

(552.96)

R-3

ლითონის ღობე
R.G.B. - 55.56.50

- 1.72

-1.70

+0.29

-2.05

- 1.85

+0.15

2.02

2.00

0.15 0.03 1.74 0.03 0.05

2.20

10.95

2.71 2.71 2.71 2.71 2.19

0.10
0.10

0.01

0.09
0.01

(552.96)
(552.64)

R-4

ლითონის ღობე
R.G.B. - 55.56.50

29.18 7.12

2.20

0.20

0.15

0.03 1.74 0.03 0.05

0.20 2.00

-2.05

- 1.85

+0.15

-2.05

- 1.85

+0.15

2.50 2.50 2.50 2.50 2.50 2.50 2.50 2.50 2.50 2.50 2.50 1.58 0.87 2.05 2.05 2.05

იხ. ნახ. გარე და შიდა
კარებების მარკირება და
სპეციფიკაცია

(552.64)

R-5

(552.64)

R-6

k-11

ლითონის ღობე
R.G.B. - 55.56.50

ლითონის ღობე
R.G.B. - 55.56.50

2.20
2.20
2.20
2.20
2.20
2.20
2.20
2.20
2.20
2.20
2.20
2.20
2.20
2.20
2.20

2.19
2.20
2.20
2.20
2.20
2.20

2.20

2.20

2.20

2.20

-2.05

- 1.85

+0.15

2.50 2.40 2.50 2.50 2.50 2.50 2.50 2.50 2.50 2.50 2.50 2.50 2.50 2.50 2.50 2.50 2.50 2.50 2.50 2.50 2.50 2.50 2.50 2.50 2.50 2.50 2.50 2.50 2.50 2.50 2.50 2.50 2.50 2.50 2.50 2.50 2.50 2.50 2.50 2.40

+1.42

+1.63

+3.63

0.10

0.15 0.03 1.74 0.03 0.05

0.01

0.09
0.01

99.90

2.00

(552.64)

(556.11)

R-7

ლითონის ღობე
R.G.B. - 55.56.50

2.20

2.01

2.20

2.20

2.12

2.18

+1.42

+1.63

+3.63

0.15 0.03 1.74 0.03 0.05

0.10

2.40 2.50 2.50 2.50 2.50 2.50 2.50 2.50 2.50 2.50 2.50 2.50 2.50 2.50 2.40 2.50

2.00

+2.12

+2.14

+4.14

0.01

0.09
0.01

0.10

39.90

(556.11)

(556.81)

R-8

ლითონის ღობე
R.G.B. - 55.56.50

საპროექტო ღობის სპეციფიკაცია

ტიპი მასალა სიგრძე მ.

R-1 55.10

R-2

ლითონი
R.G.B.-55.56.50

რაოდენობა. სულ

R-3

R-4

1

8

R-5

R-6

R-7

1

1

1

1

1

1

ლითონი
R.G.B.-55.56.50

ლითონი
R.G.B.-55.56.50

ლითონი
R.G.B.-55.56.50

ლითონი
R.G.B.-55.56.50

ლითონი
R.G.B.-55.56.50

ლითონი
R.G.B.-55.56.50

6.24

4.30

10.95

7.12

29.18

99.90

R-8 39.90 1

ლითონი
R.G.B.-55.56.50

248.19

საპროექტო ღობის მარკირება

R-1

R-8

R-2 R-3

R-4 R-5

R-7

R-6