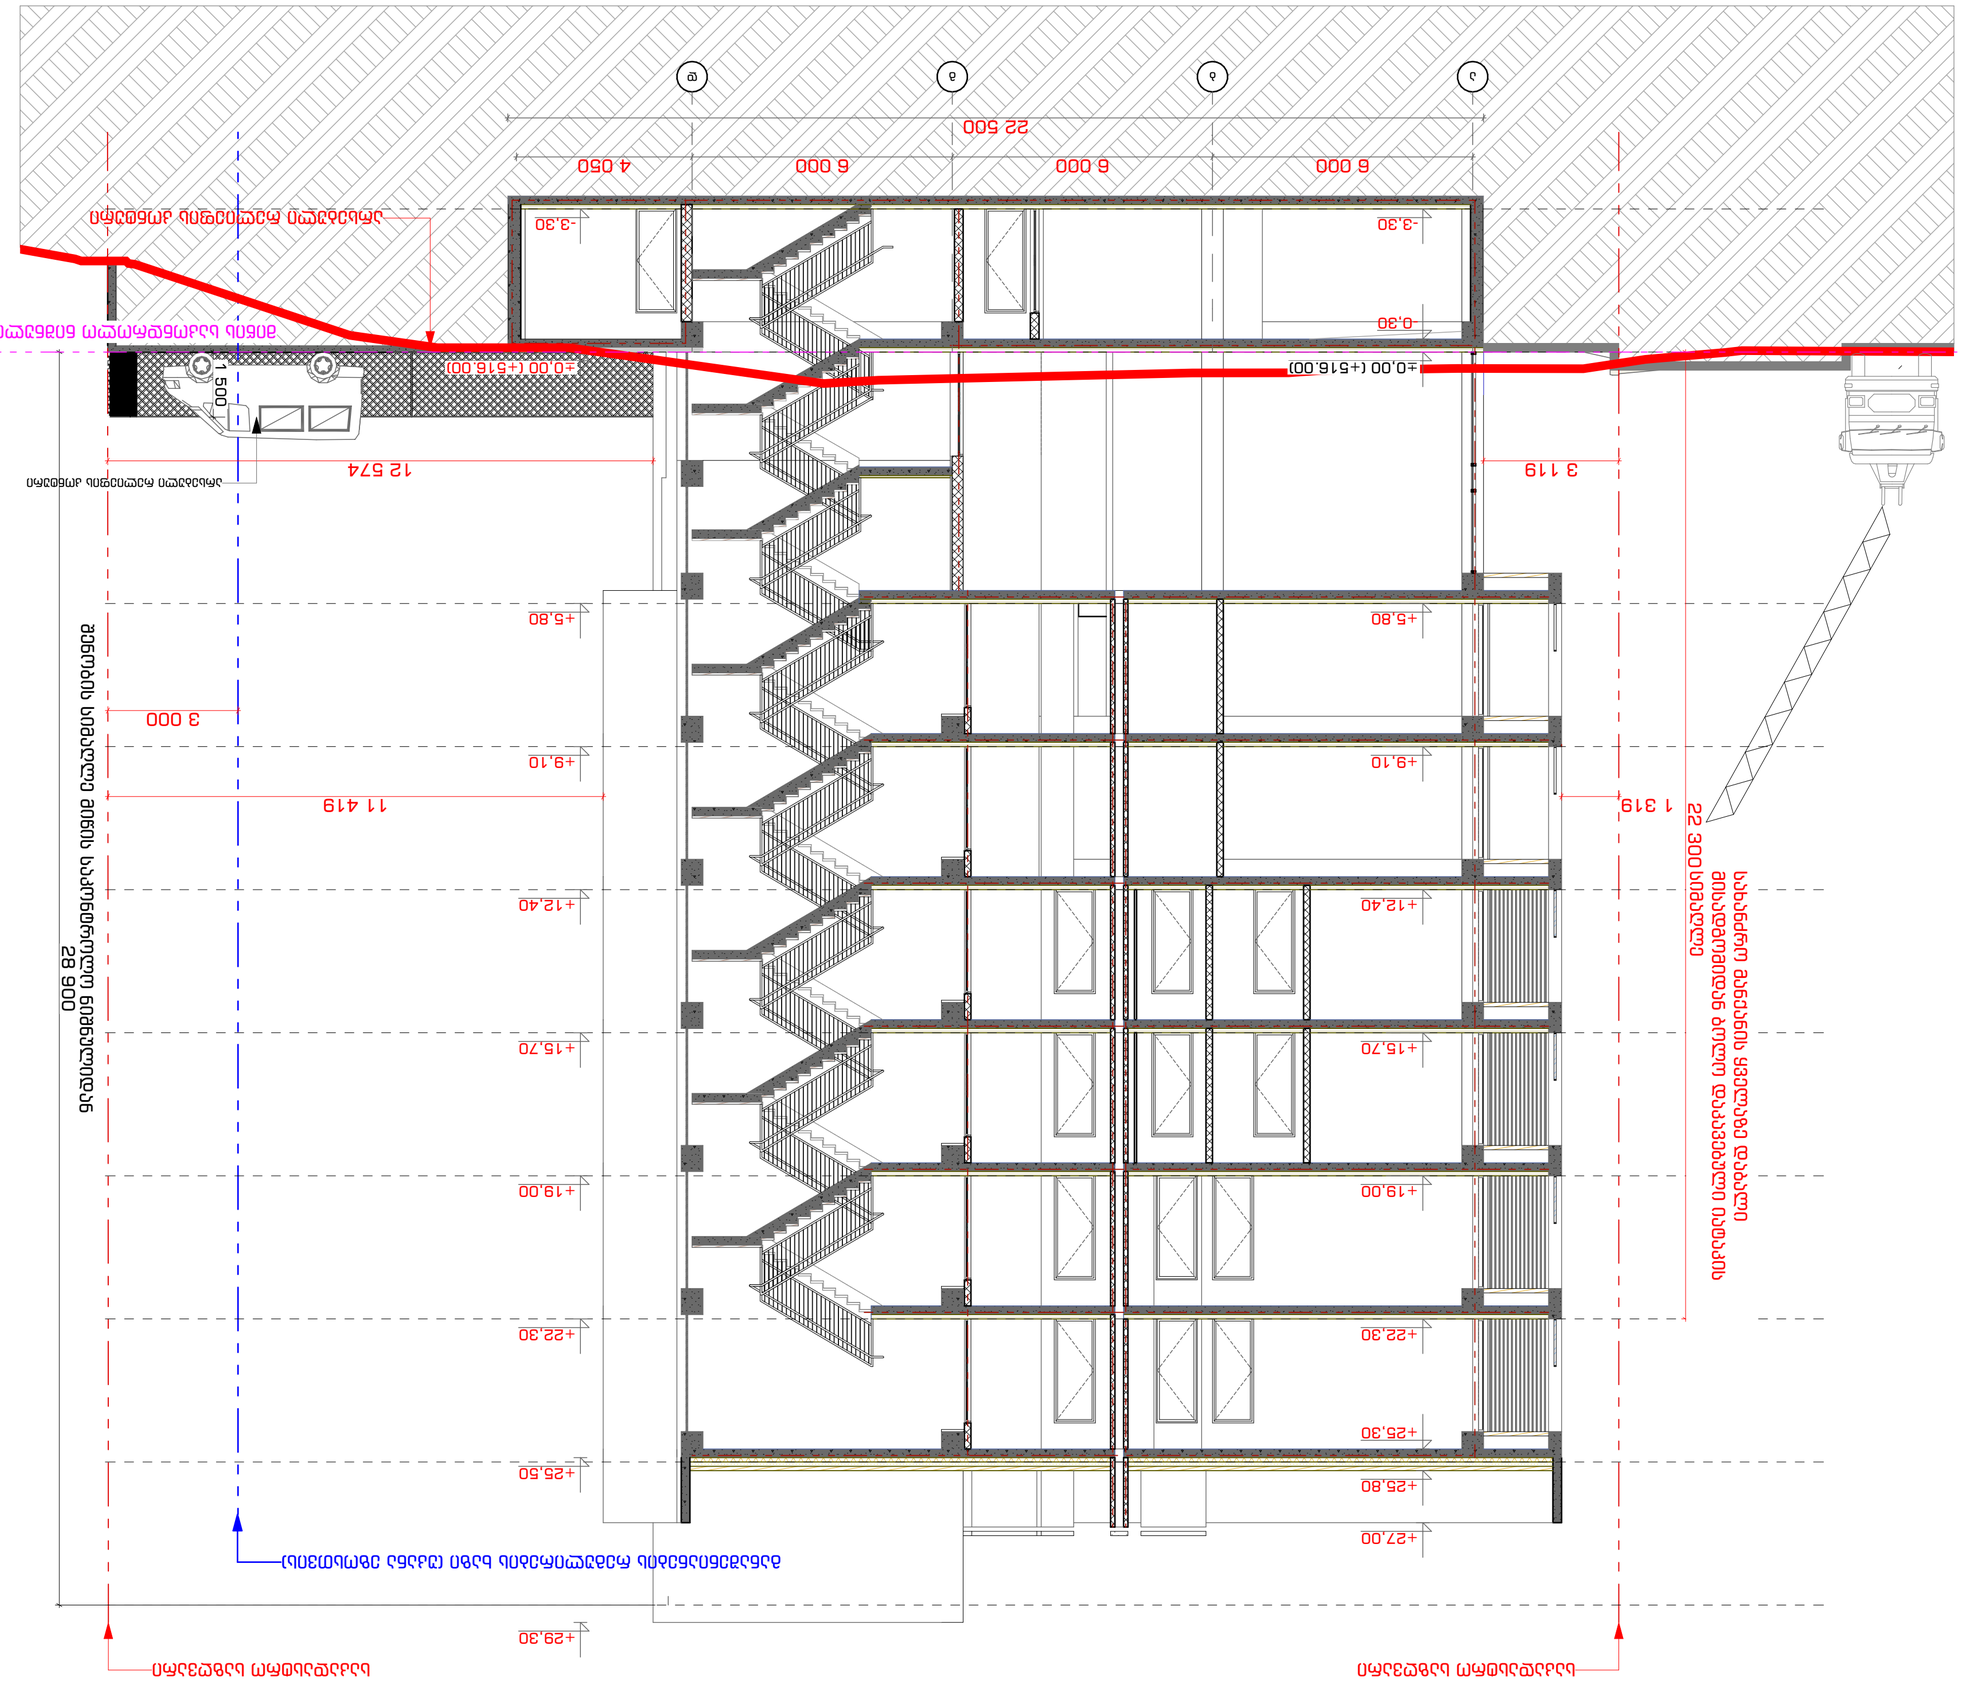


ტიპი	ტექნიკური ნაწილი
Type	Technical part
ნახაზის დასახელება	ფასადის ნაწილი
Drawing title	Facade part
ნახაზის ნომერი	1-1
Drawing No.	
ნახაზის მასშტაბი	A2
Drawing Scale	1:100

1-1 ფასადის ფასონური ჭრილი

მშენებლობის ეტაპი	ფაზა, ნაწილი	ნახაზის ნომერი
Building phase	Phase	INDEX
5	1	1-1

ა.ფარცხალაძე	მთავარი არქიტექტორი	
ბ.ბერიძე	მთავარი კონსტრუქტორი	
ნ.ბერიძე	მთავარი ინჟინერი	
ნ.ბერიძე	მთავარი ინჟინერი	
ა.ფარცხალაძე	დეტალების ავტორი	
ა.ფარცხალაძე	ავტორი	

პროექტის სტადია	სამშენებლო ნებართვა
Project Stage	Building Permit
ნახაზის სტატუსი	საბოლოო
Status	Final

ნახაზის ავტორი/ავტორები

კომპანიის დასახელება	შპს "სტუდიო 9"
Company name	L.L.C. "Studio 9"
ავტორი	ა.ფარცხალაძე
Author	A.Partskhaladze

ობიექტის მისამართი

ქ. თბილისი, ვაკის რაიონი, ბაგრატიონის ქუჩა #3
(ნაკვ: 01.14.04.029.039)

Address:

პროექტის დასახელება

ბინათმშენებლობითი კომპლექსის მშენებლობა ქ. თბილისში, ვაკის რაიონში, ბაგრატიონის ქუჩა #30-ში მდებარე ნაკვეთზე

Project name:

Notes:

1. ნახაზზე ასახული ყველა ზომა მოცემულია მილიმეტრებში, თუ სხვა რამ არ არის მითითებული.
2. ნახაზის მასშტაბი შეესაბამება ნახაზის ფორმატს.
3. ნახაზის ზომები დაზუსტებული უნდა იქნას ადგილზე სამუშაოების დაწყებამდე.

STUDIO9
Architectural Design
www.studio9.ge

2022 წ












STUDIO9
Architectural
Design
www.studio9.ge

2022 წ

ნახაზის № INDEX	ფურცლის №, ფურც. რაოდ. Pages
ა-2-2	
ნახაზის მასშტაბი Drawing Scale	1:100
	A2

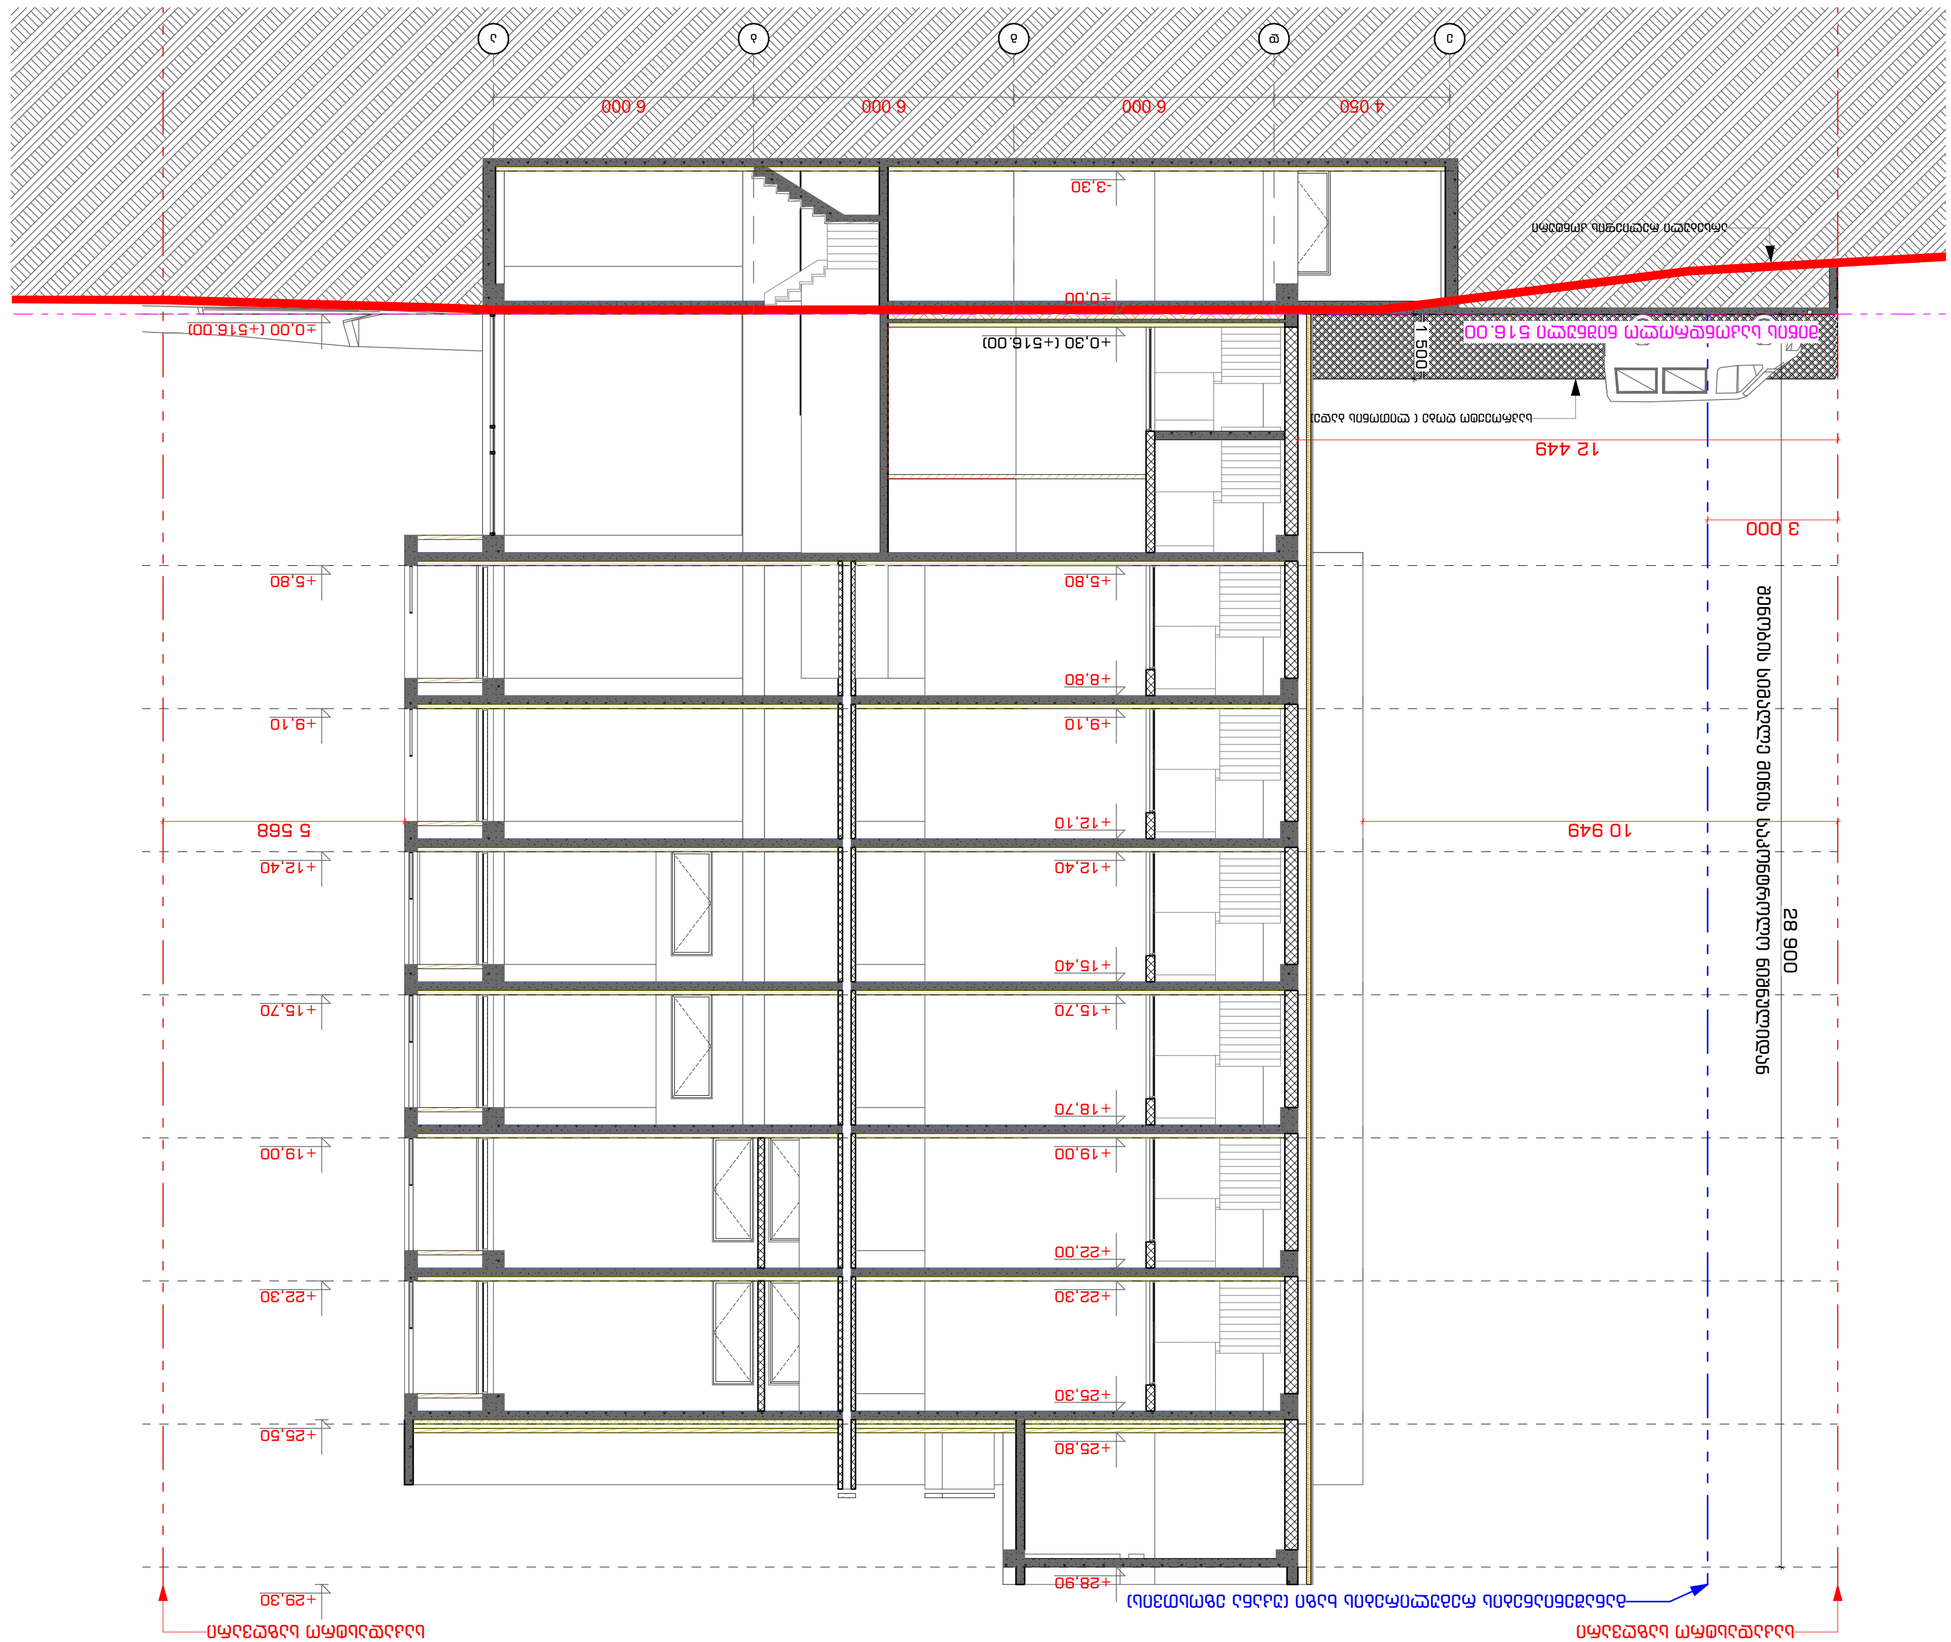


Company name	შპს. "სტუდიო 9" არქიტექტურული დიზაინი
Title	ნებადართული სიმაღლის ნიშნული
Author	არქიტექტორი ნ.ბერიძე
Expertise	
Drawing title	ნებადართული სიმაღლის ნიშნული
Drawing No	3-3
INDEX	
Pages	
Drawing Scale	1:100
Paper size	A2


2022 წ

არქიტექტორი	ნ.ბერიძე		
კონსტრუქციული ნაწილი			
ელექტრული ნაწილი			
სანტექნიკური ნაწილი			
ავტორის ზედამხედველობა	ნ.ბერიძე		
შენიშვნები:			
Remarks			

1. ნახაზის ყველა ზომა უნდა შემოწმდეს ადგილზე სამშენებლო სამუშაოების დაწყებამდე.
2. ნახაზის გამოყენება დაშვებულია მხოლოდ ამ პროექტის ფარგლებში.
3. ნახაზის ავტორი პასუხისმგებელი არ არის ნახაზის არასწორი გამოყენების შედეგად მიყენებულ ზიანზე.
4. ნახაზის ნებისმიერი ცვლილება ან გადაკეთება ავტორის წერილობითი ნებართვის გარეშე დაუშვებელია.

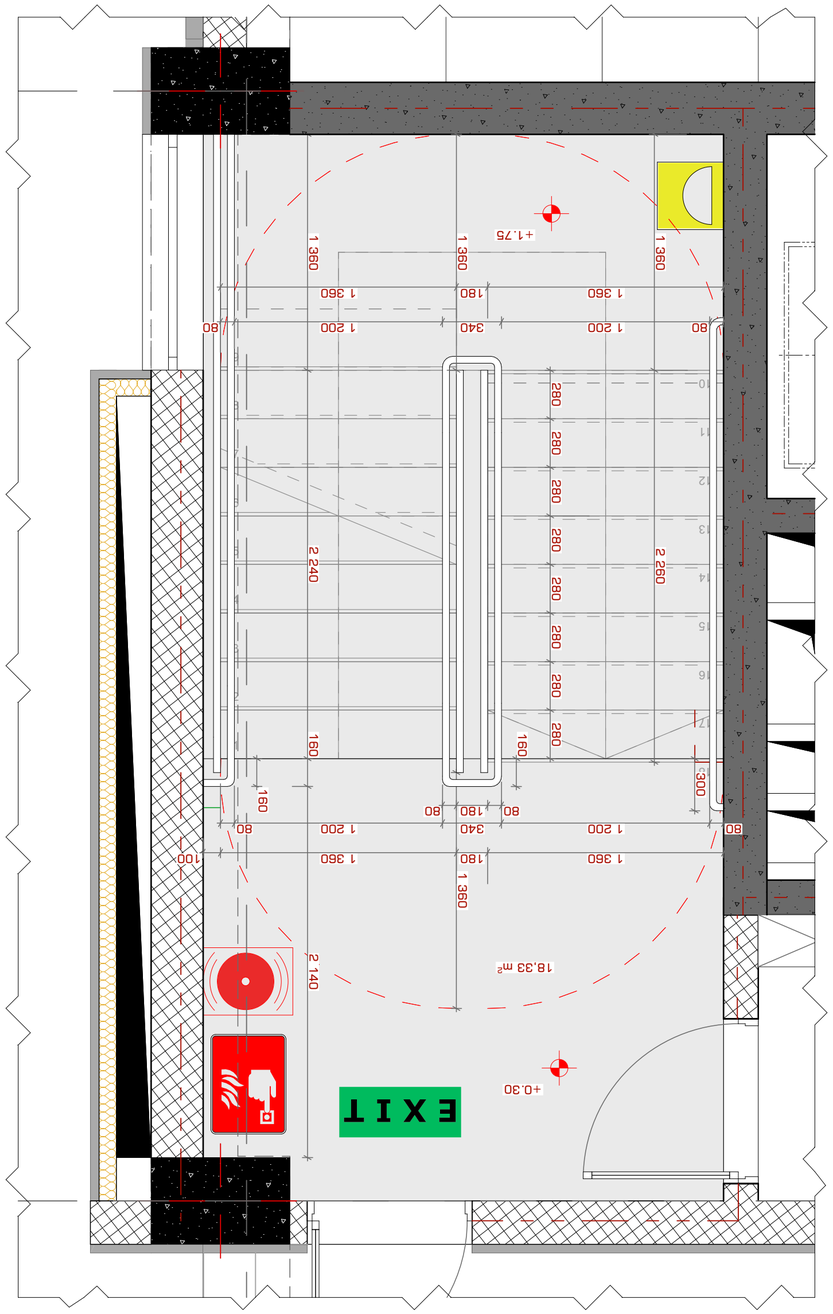

ქანაობა #1 +0.30 ნიშნულზე მ. 1:25

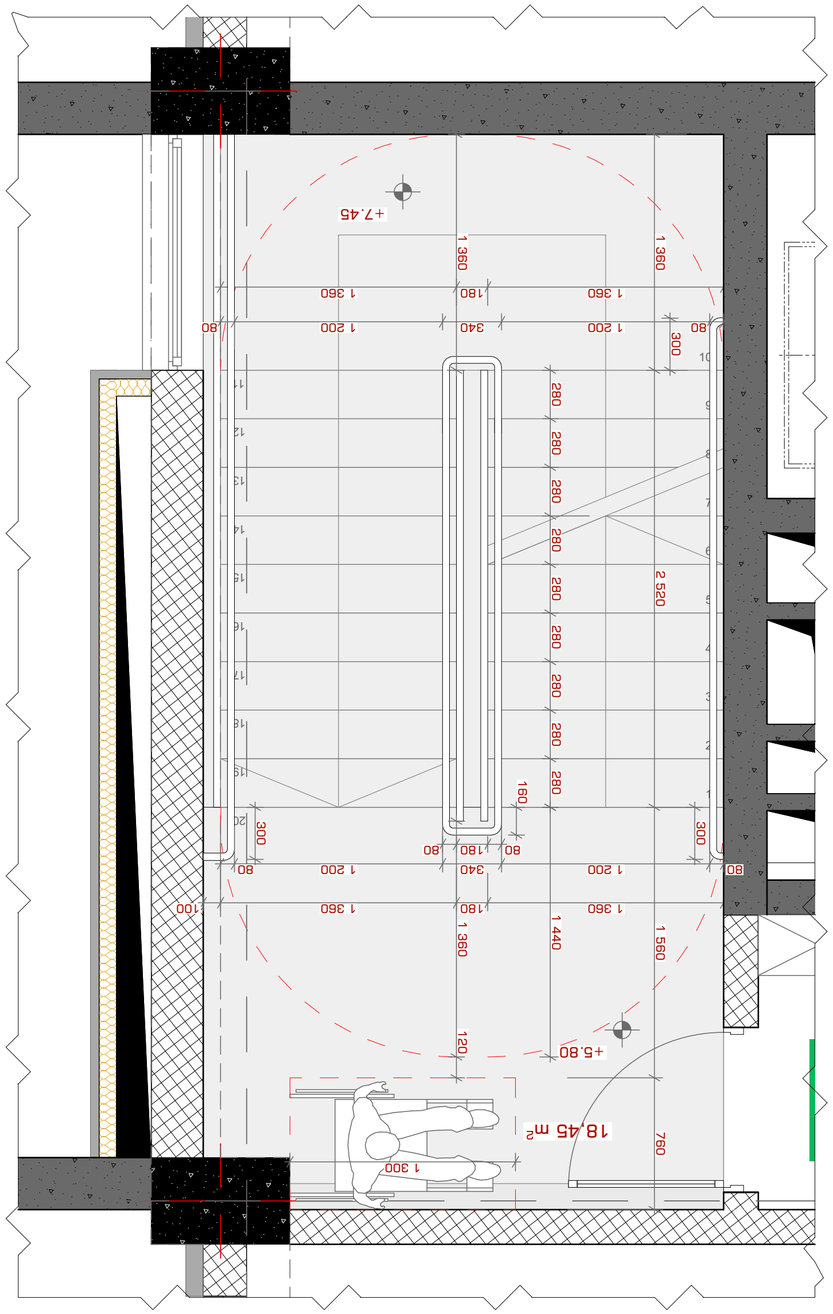

ქანაობა #1 +5.80 ნიშნულზე მ. 1:25

პროექტის დასახელება:	Notes:
1. ნახატზე ასახული ყველა ზომა მილიმეტრებშია მოცემული, თუ სხვა რამ არ არის მითითებული.	
2. ანაზომები უნდა შემოწმდეს ადგილზე სამუშაოების დაწყებამდე.	
3. ნახატის გამოყენება ავტორის წერილობითი ნებართვის გარეშე აკრძალულია.	
პროექტის ავტორი:	
ტექნიკური ზედამხედველი:	
პროექტის სახელწოდება	
ნახატის სახელწოდება	
ნახატის ნომერი	
ფორმატი	
მასშტაბი	
თარიღი	

STUDIO9
Architectural
Design
www.studio9.ge

შპს „სტუდია 9"


ნახატის დასახელება

ნახატის ნომერი	ფურცლების რაოდენობა	ფორმატი
INDEX	Pages	A2
3-3-4		


ნახატის მასშტაბი 1:25
Drawing Scale

2022 წ

კიბე #2 0.00 ნიშნულზე მ. 1:25

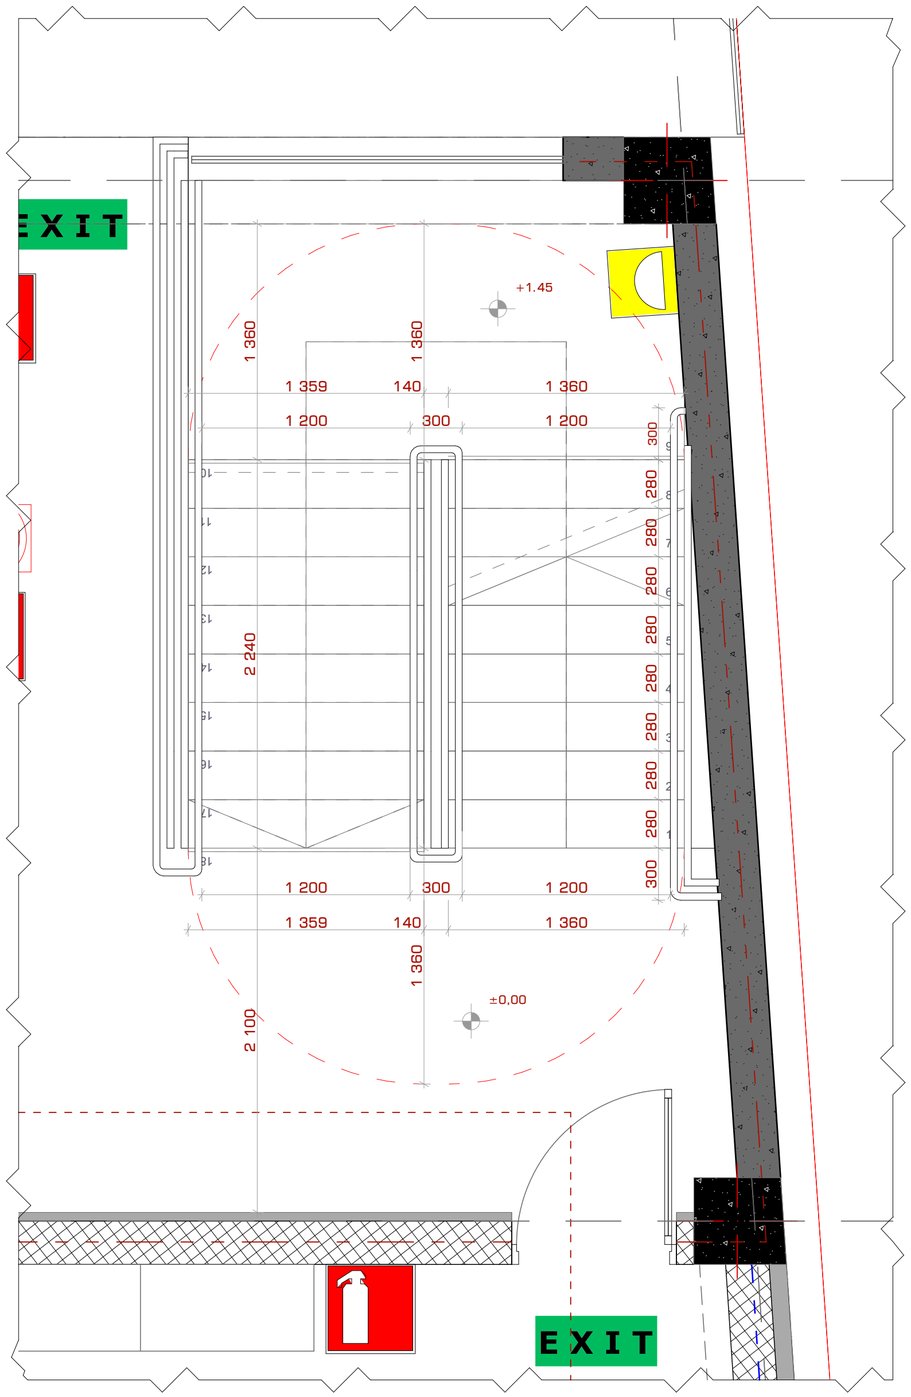

კიბე #2 5.80 ნიშნულზე მ. 1:25

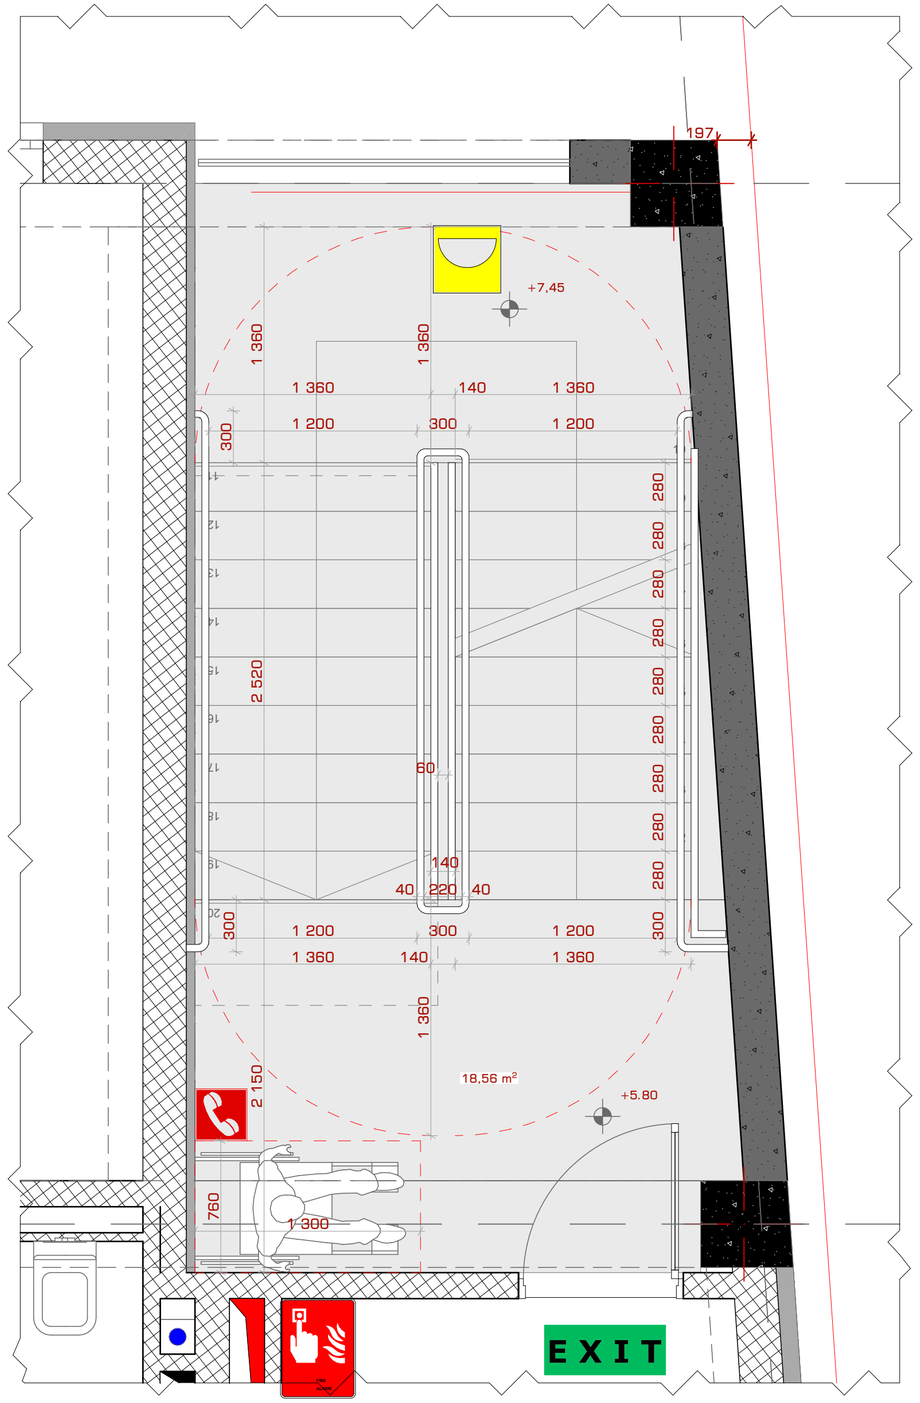

STUDIO9
Architectural Design
www.studio9.ge

სპეციალური ორგანიზაცია
Company name

შ.პ.ს. "სტუდია 9"
ლუბლიანას ქ. #30
თბილისი
საქართველო

პროექტის დასახელება
Job Title

მრავალფუნქციური კომპლექსი.
კომერციული-საოფისე,
საცხოვრებელი

მისამართი:
Address

ალაღის თბილისი, შავიშვილის ქუჩა #3
(ნაკ: 01.14.04.029.039)

განმარტებანი:
Explication:

შენიშვნა:
Notes:

1. ნახაზზე ზომები მოცემულია მილიმეტრებში.
2. ქანაობაზე ზომები მილებამდე პროექტში შესაძლებელია განსხვავებულობა ცვლილებები.
3. ნახაზის ყველა ცვლილება ამონაწერის პროექტში შეთანხმებული უნდა იყოს პროექტის ავტორთან.

არქიტექტურული ნაწილი

პროექტის სტატუსი Drawing Status	შეს. თარიღი Date
სადღის პროექტი	

შემსრულებლები performers

თანამდებობა	სახელი,გვარი	ხელმოწერა
დირექტორი	ზ.ნიკოლაური	
მთავარი არქიტექტორი	მ.ჩხაიძე	
პრ. ავტორი	მ.ჩხაიძე	
არქიტექტორი	ა.მესხორაძე	

ნახაზის დასახელება
Drawing title


კიბის დეტალები


ინდექსი № INDEX	ფურც. რაოდ. PAGES	ფორმატის ზომა
ა-მ-5		A2

მასშტაბი 1:25
Drawing Scale


2022 წ

ჯვეთი 1

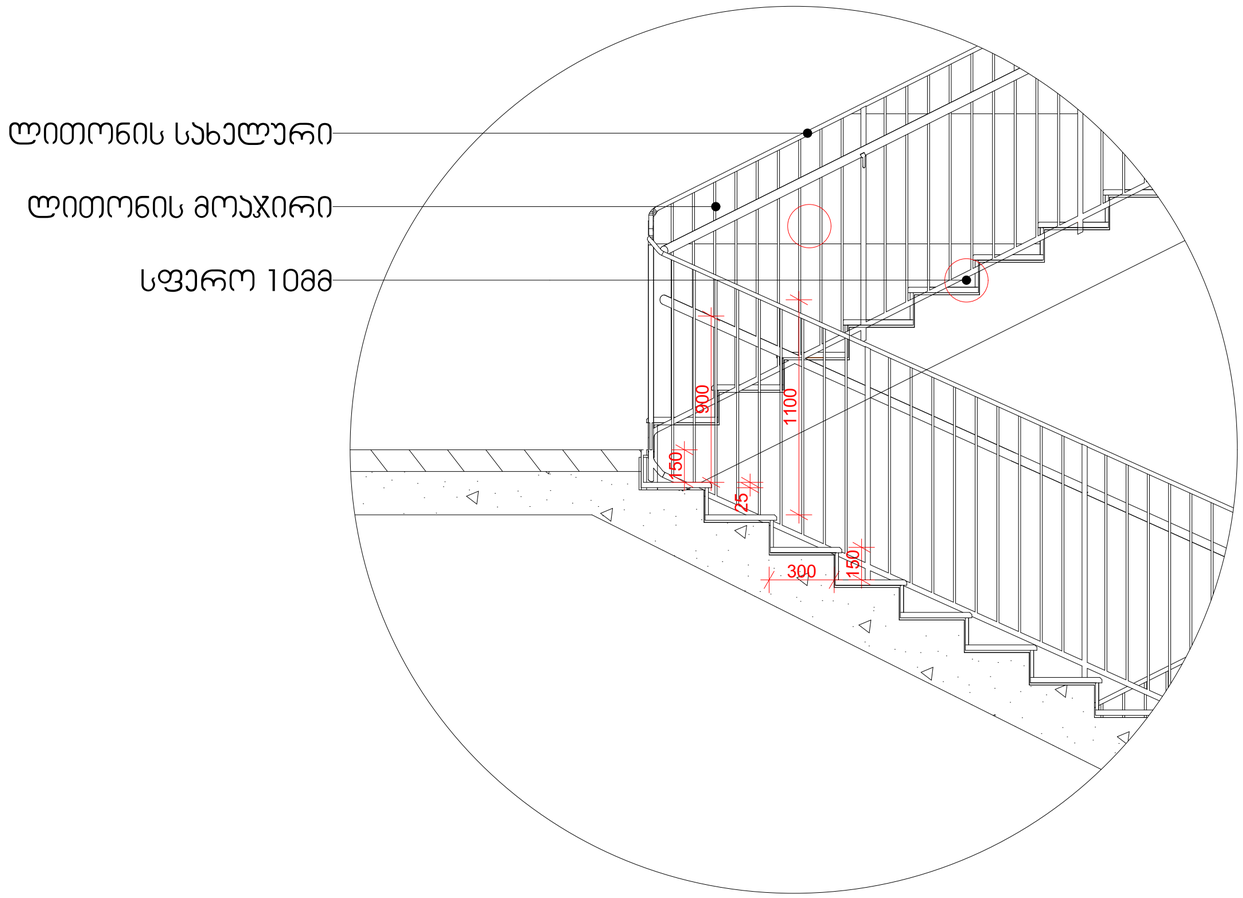


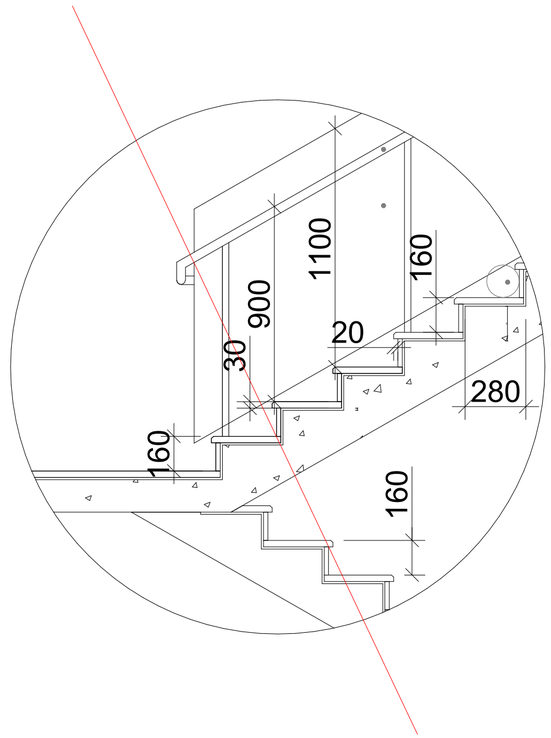

სახელური

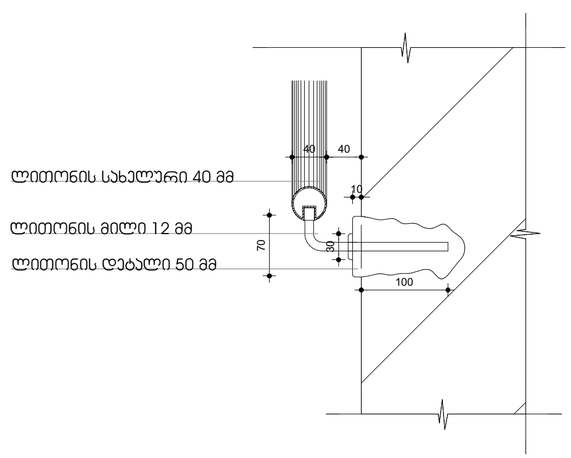

ჯვეთი 2

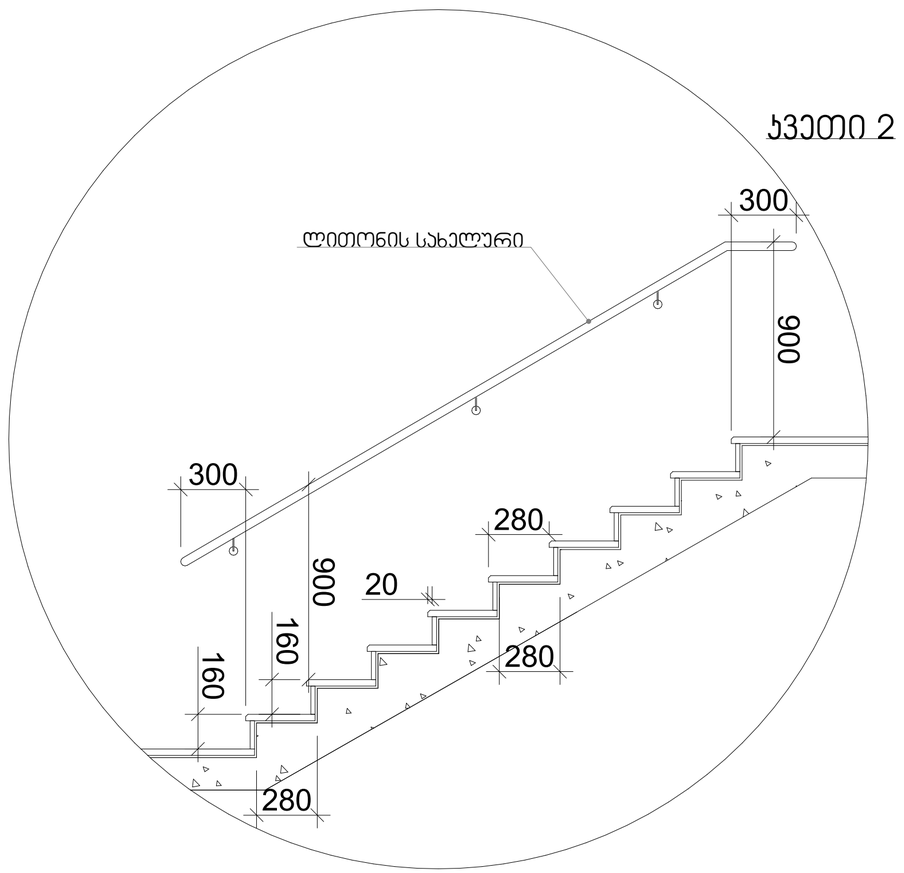

STUDIO9
Architectural Design
www.studio9.ge

საპროექტო ორგანიზაცია
Company name

შ.პ.ს. "სტუდია 9"
ლუბლიანას ქ. #30
თბილისი
საქართველო

პროექტის დასახელება
Job Title

მრავალფუნქციური კომპლექსი.
კომერციული-საოფისე,
საცხოვრებელი

მისამართი:
Address

ქალაქი თბილისი, შავნაბადის ქუჩა #3
(ნაკ: 01.14.04.029.039)

ექსპლიკაცია:
Explication:

შენიშვნა:
Notes:

1. ნახაზზე ზომები მოცემულია მილიმეტრებში.
2. ექსპლუატაციაში მიღებამდე პროექტში შესაძლებელია განხორციელდეს ცვლილებები.
3. ნახაზის ყველა ცვლილება მხოლოდავტორის პროექტში მეთანამშრომელი უნდა იყოს პროექტის ავტორთან.

არქიტექტორული ნაწილი

პროექტის სტადიები Drawing Status	შეს. თარიღი Date
სტადია პროექტი	

შემსრულებლები performers

თანამდებობა	სახელი,გვარი	ხელმოწერა
დირექტორი	ზ.ნიკალაური	
მთავარი არქიტექტორი	მ.ჩხაიძე	
პრ. ავტორი	მ.ჩხაიძე	
არქიტექტორი	ჯ.მესხიშვილი	


ნახაზის დასახელება
Drawing title

კიბის დეტალები

ინდექსი №: INDEX	ფურც. რაოდ. PAGES	ფორმატის ზომა
ა-შ-6		A2


მასშტაბი 1:20
Drawing Scale

2022 წ

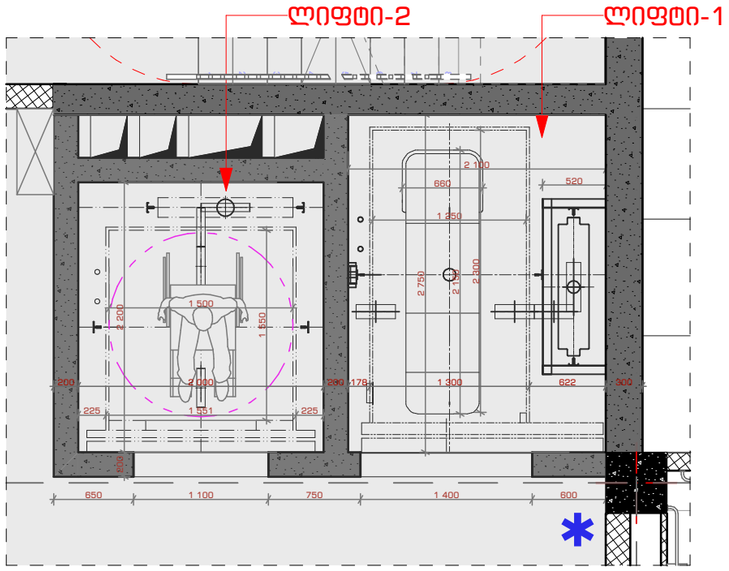


ლიფტი - 1


Hoistway vertical section

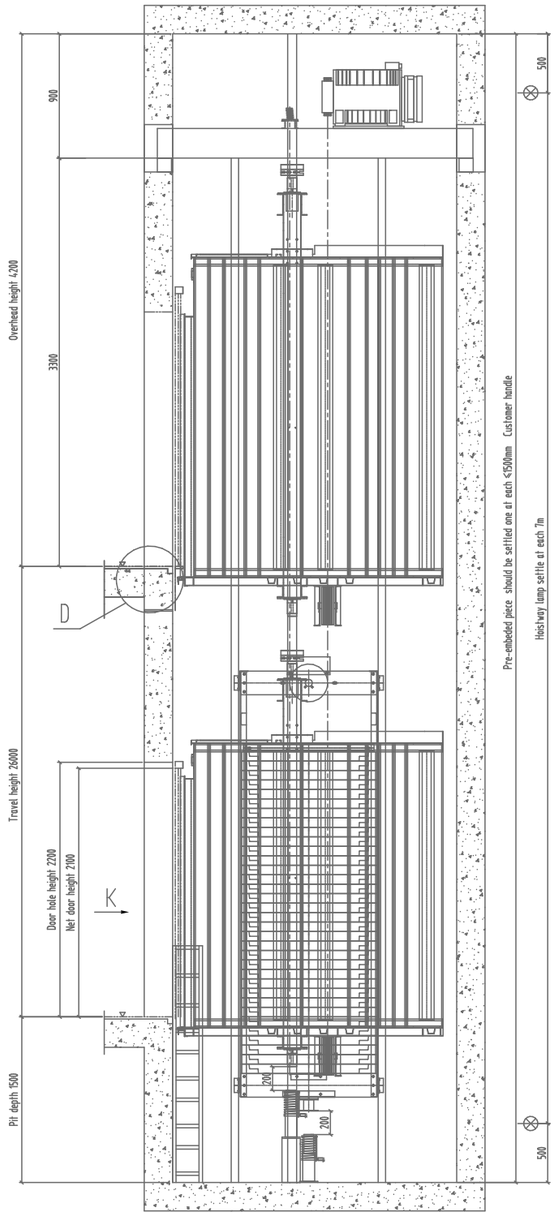


ლიფტი - 2

Hoistway vertical section (Y-Y)

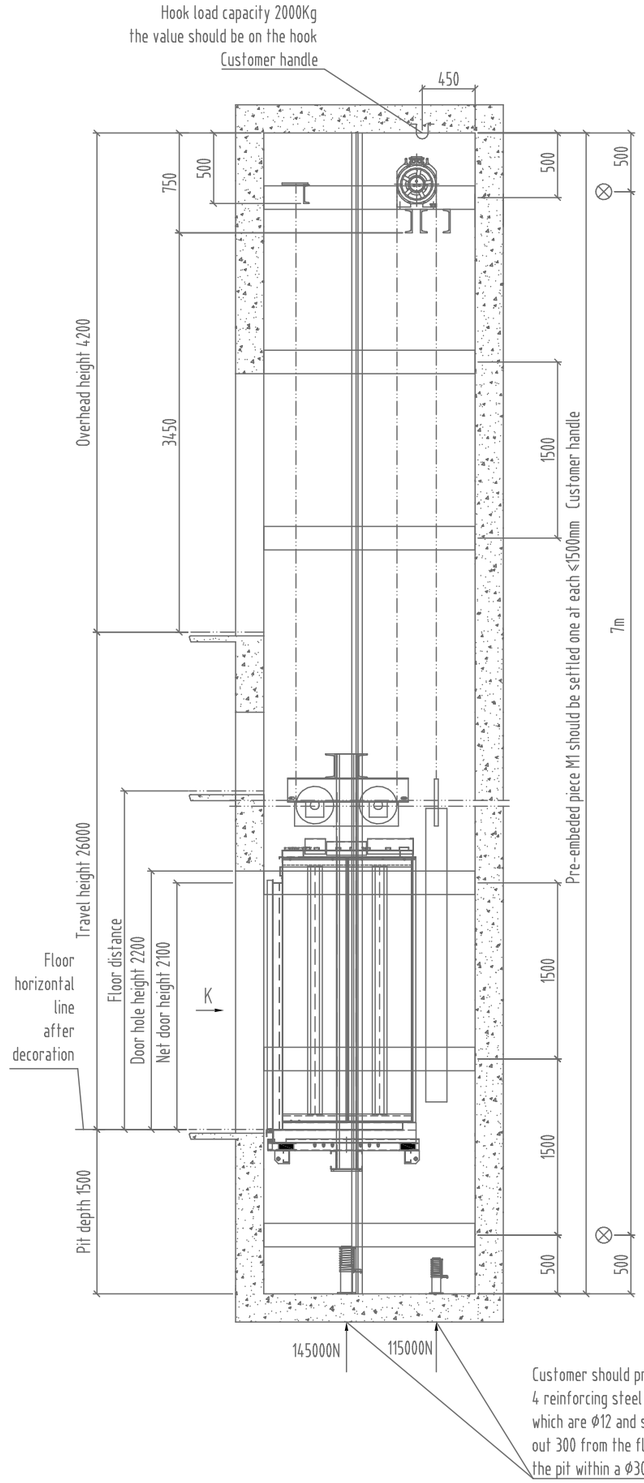

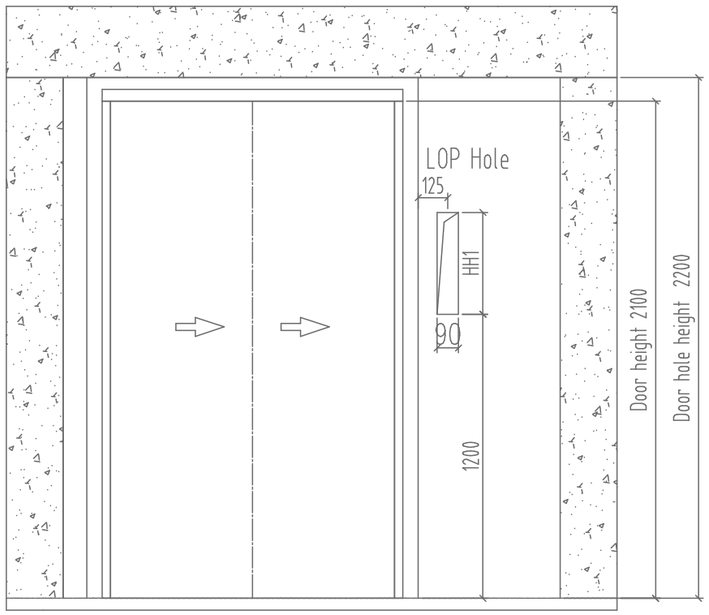

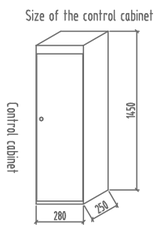

STUDIO9
Architectural
Design
www.studio9.ge

საპროექტო ორგანიზაცია
Company name

შ.პ.ს. "სტუდია 9"
ლუბლიანას ქ. #30
თბილისი
საქართველო

პროექტის დასახელება
Job Title

მრავალფუნქციური კომპლექსი.
კომერციული-საოფისე, საცხოვრებელი

მისამართი:
Address

ქალაქი თბილისი, შავიშვილის ქუჩა #3
(ნაკვ: 01.14.04.029.039)

შენიშვნა:
Notes:

პროექტის სტატუსი Drawing Status	შეს. თარიღი Date
სტადია პროექტი	

შემსრულებლები
performers

თანამდებობა	სახელი,გვარი	ხელმოწერა
დირექტორი	ზ.ნიალაური	
მთ. არქიტექტორი	მ. ჩხაიძე	
პროექტის ავტორი	მ. ჩხაიძე	
არქიტექტორი	ა. მისირაძე	


ნახაზის დასახელება
Drawing title

ლიფტი


ფერცელი №	სულ.	ფერცელის ზომა
ა-3-7		A3

მასშტაბი. 1:50, 1:100
Drawing Scale.

2022 წ

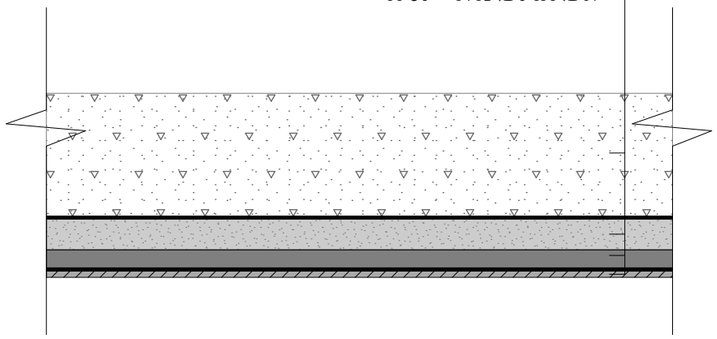



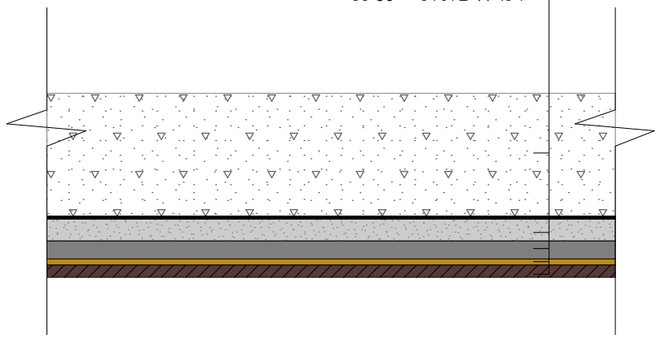




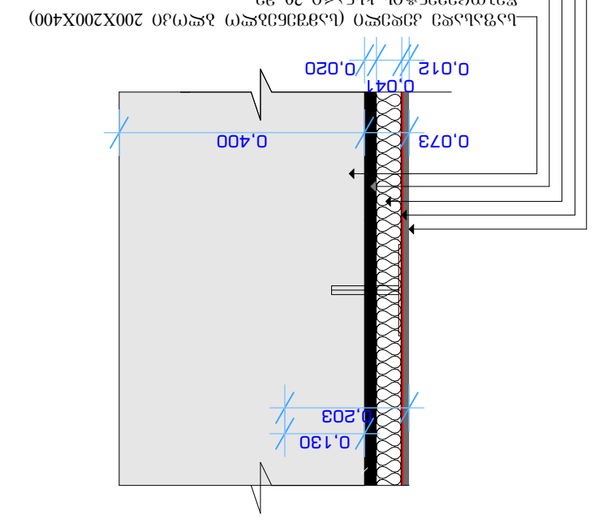




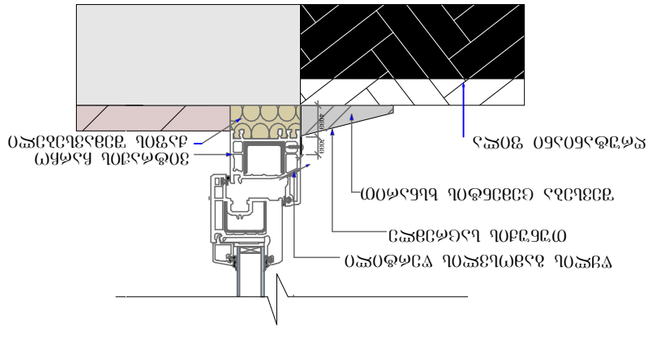




Company name	
Job Title	
Address	
Notes:	
Drawing Status	תאריך: Date
Drawing title	
Drawing Scale.	A3

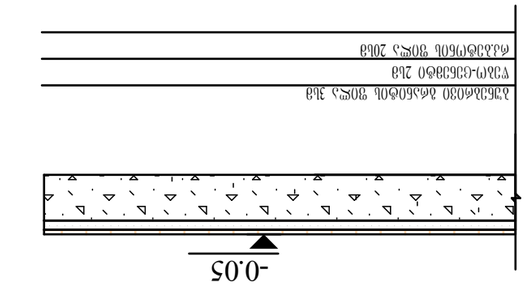


ᲛᲝᲬᲧᲐᲚᲔᲑᲐ

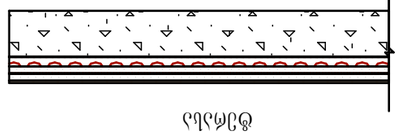

ᲑᲔᲢᲝᲜᲘᲡ ᲛᲐᲠᲪᲕᲚᲘᲡ ᲥᲕᲔᲨ ᲛᲓᲔᲑᲐᲠᲔ ᲤᲔᲜᲘᲡ ᲛᲐᲡᲐᲚᲐ

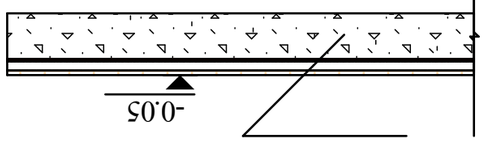

ᲑᲔᲢᲝᲜᲘᲡ ᲛᲐᲠᲪᲕᲚᲘᲡ ᲥᲕᲔᲨ ᲛᲓᲔᲑᲐᲠᲔ ᲤᲔᲜᲘᲡ ᲛᲐᲡᲐᲚᲐ

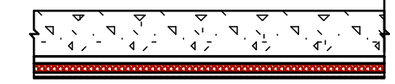

ᲛᲝᲬᲧᲐᲚᲔᲑᲐ








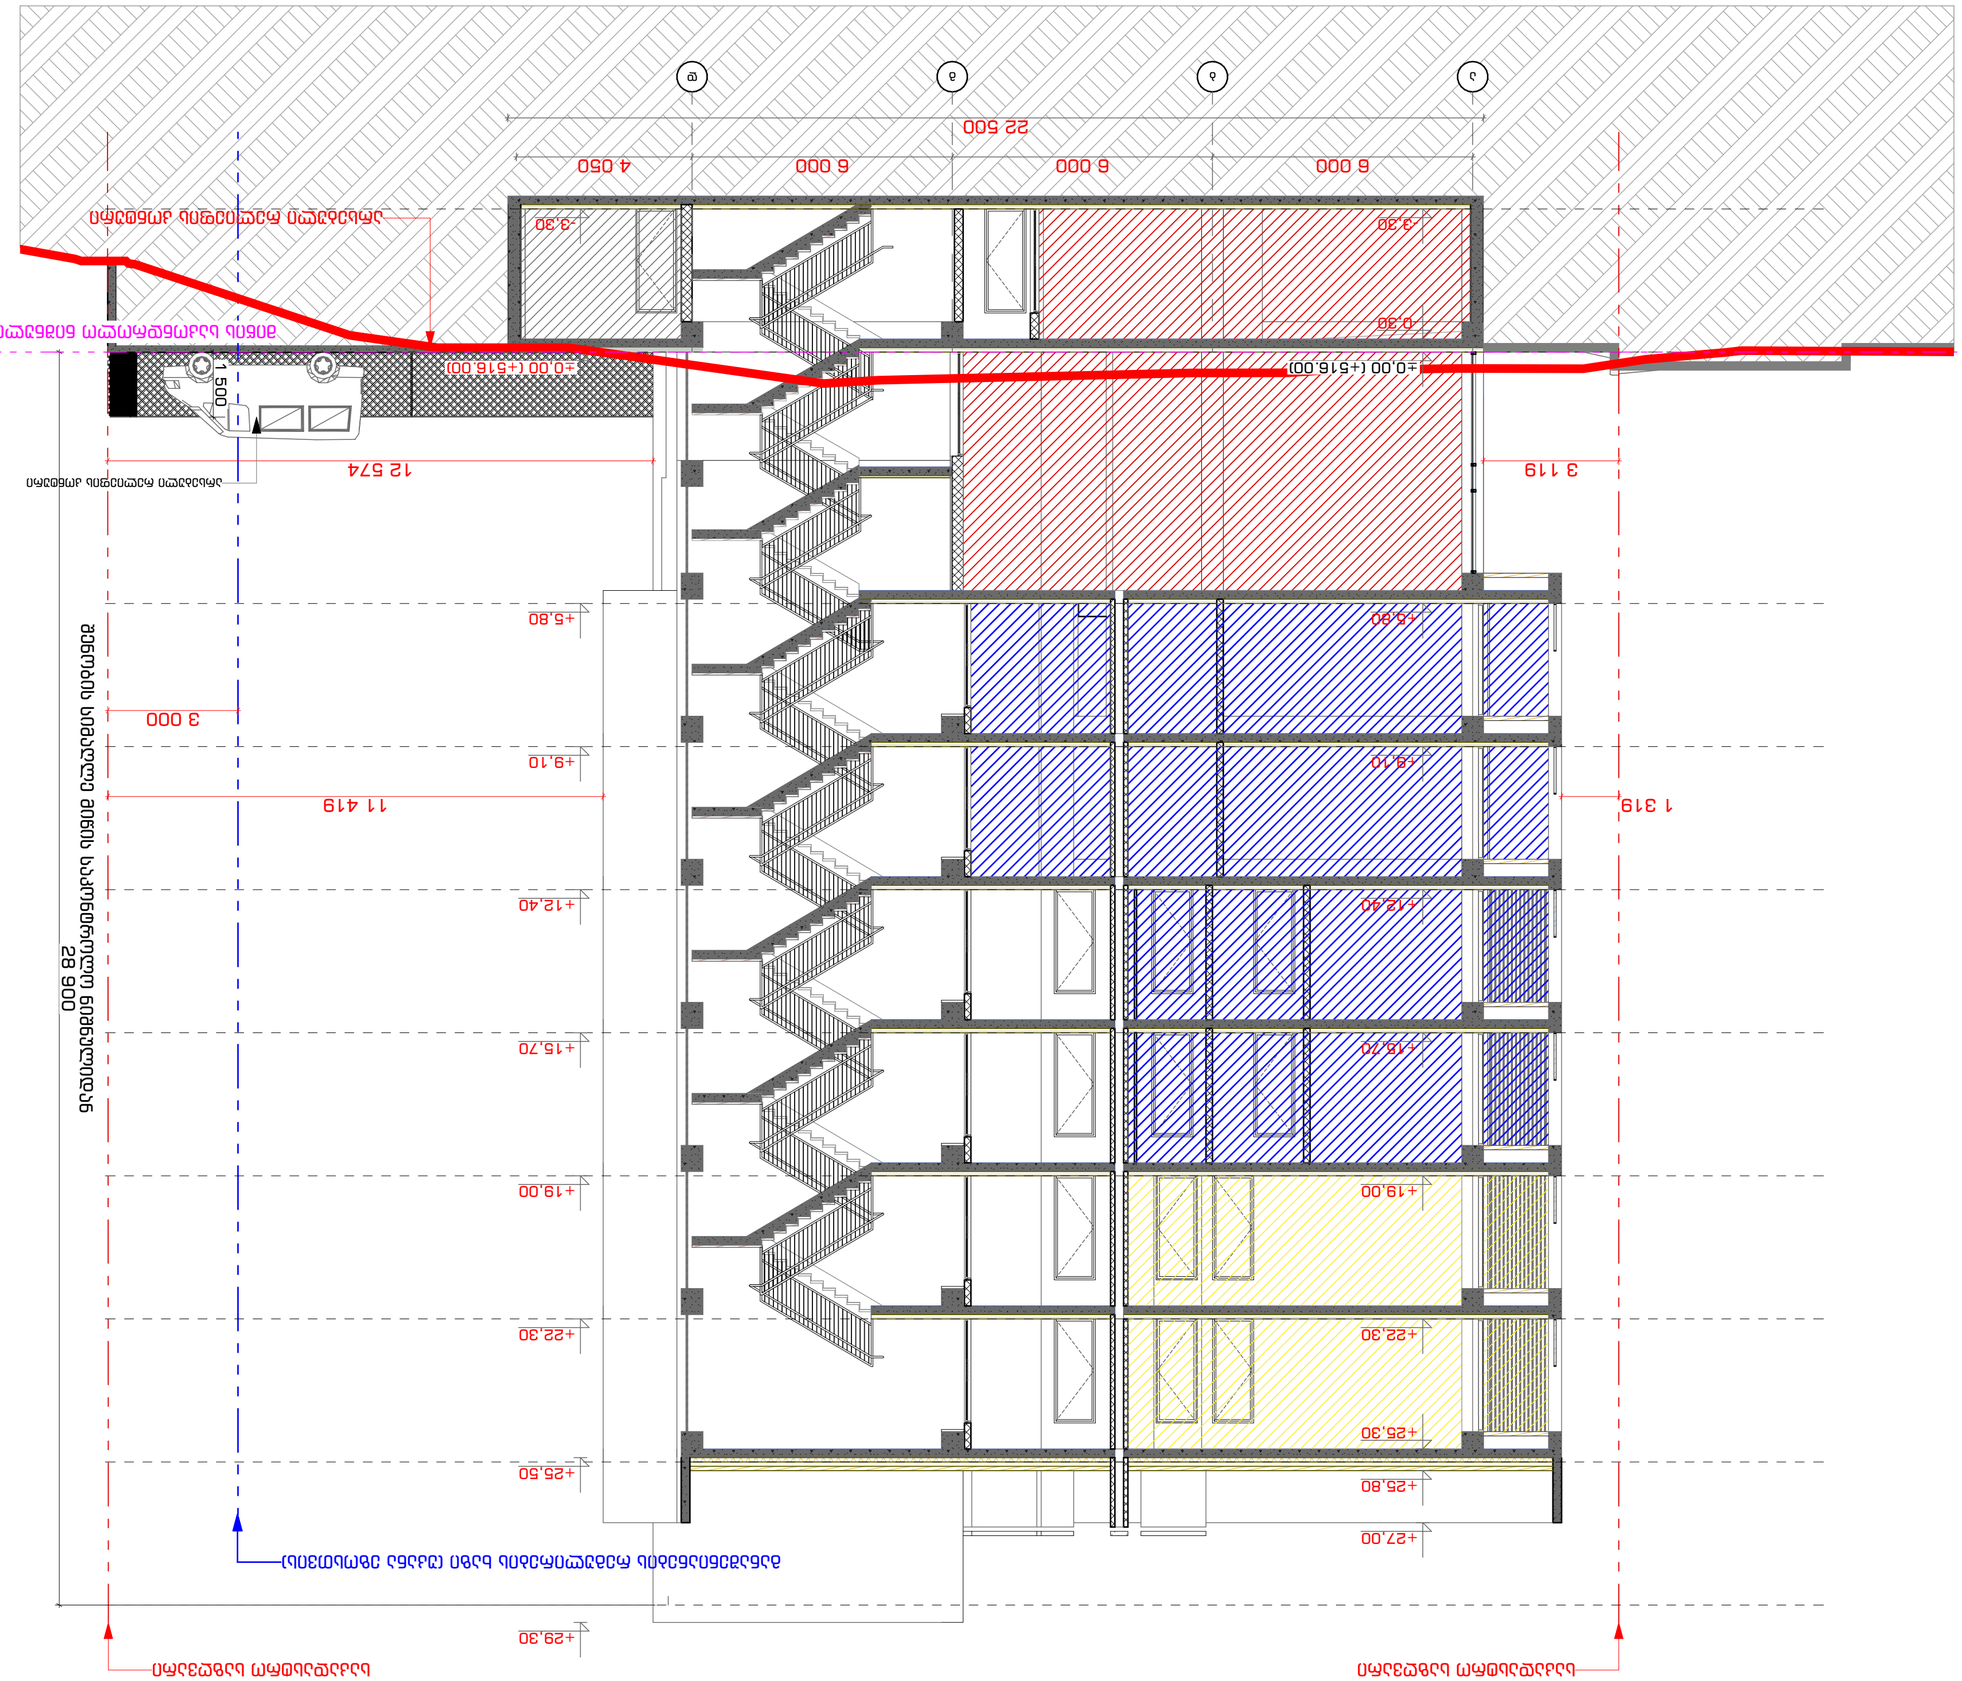







































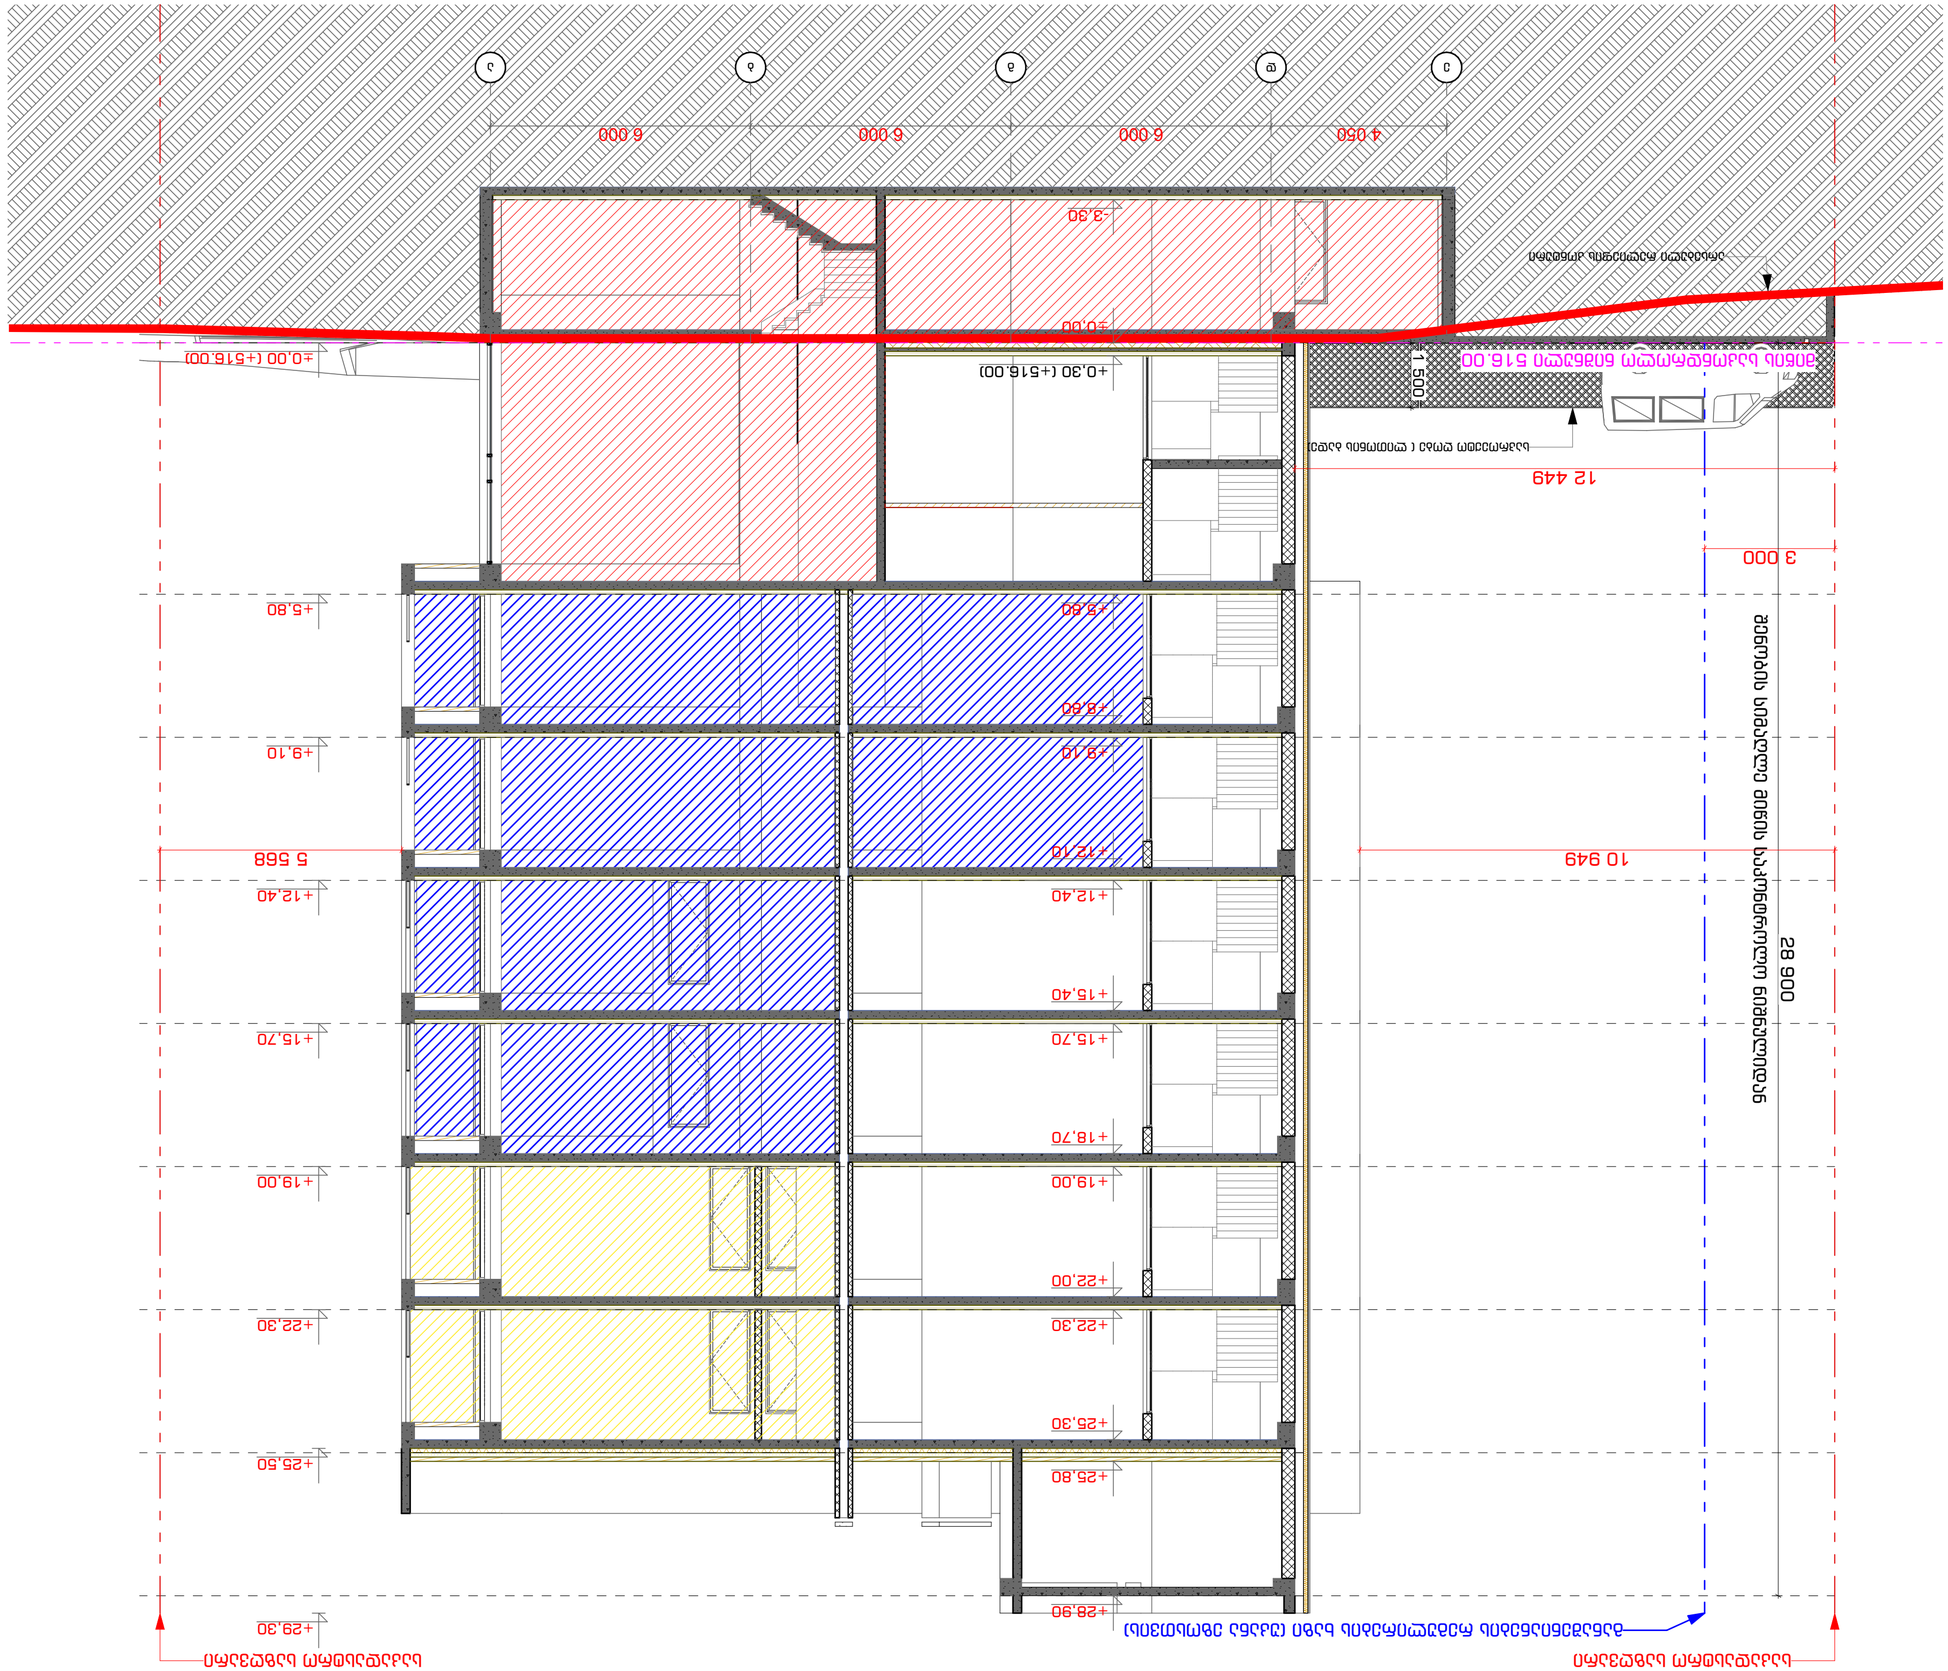
+0.00 (+516.00)
+0.30 (+516.00)
-3.30
+5.60
+9.10
+12.40
+15.70
+19.00
+22.30
+25.50
+29.30
+5.90
+9.10
+12.40
+15.40
+15.70
+18.70
+19.00
+22.00
+22.30
+25.30
+25.80
+28.90
6 000
6 000
6 000
4 050
1 250
12 449
3 000
10 949
5 568
28 000

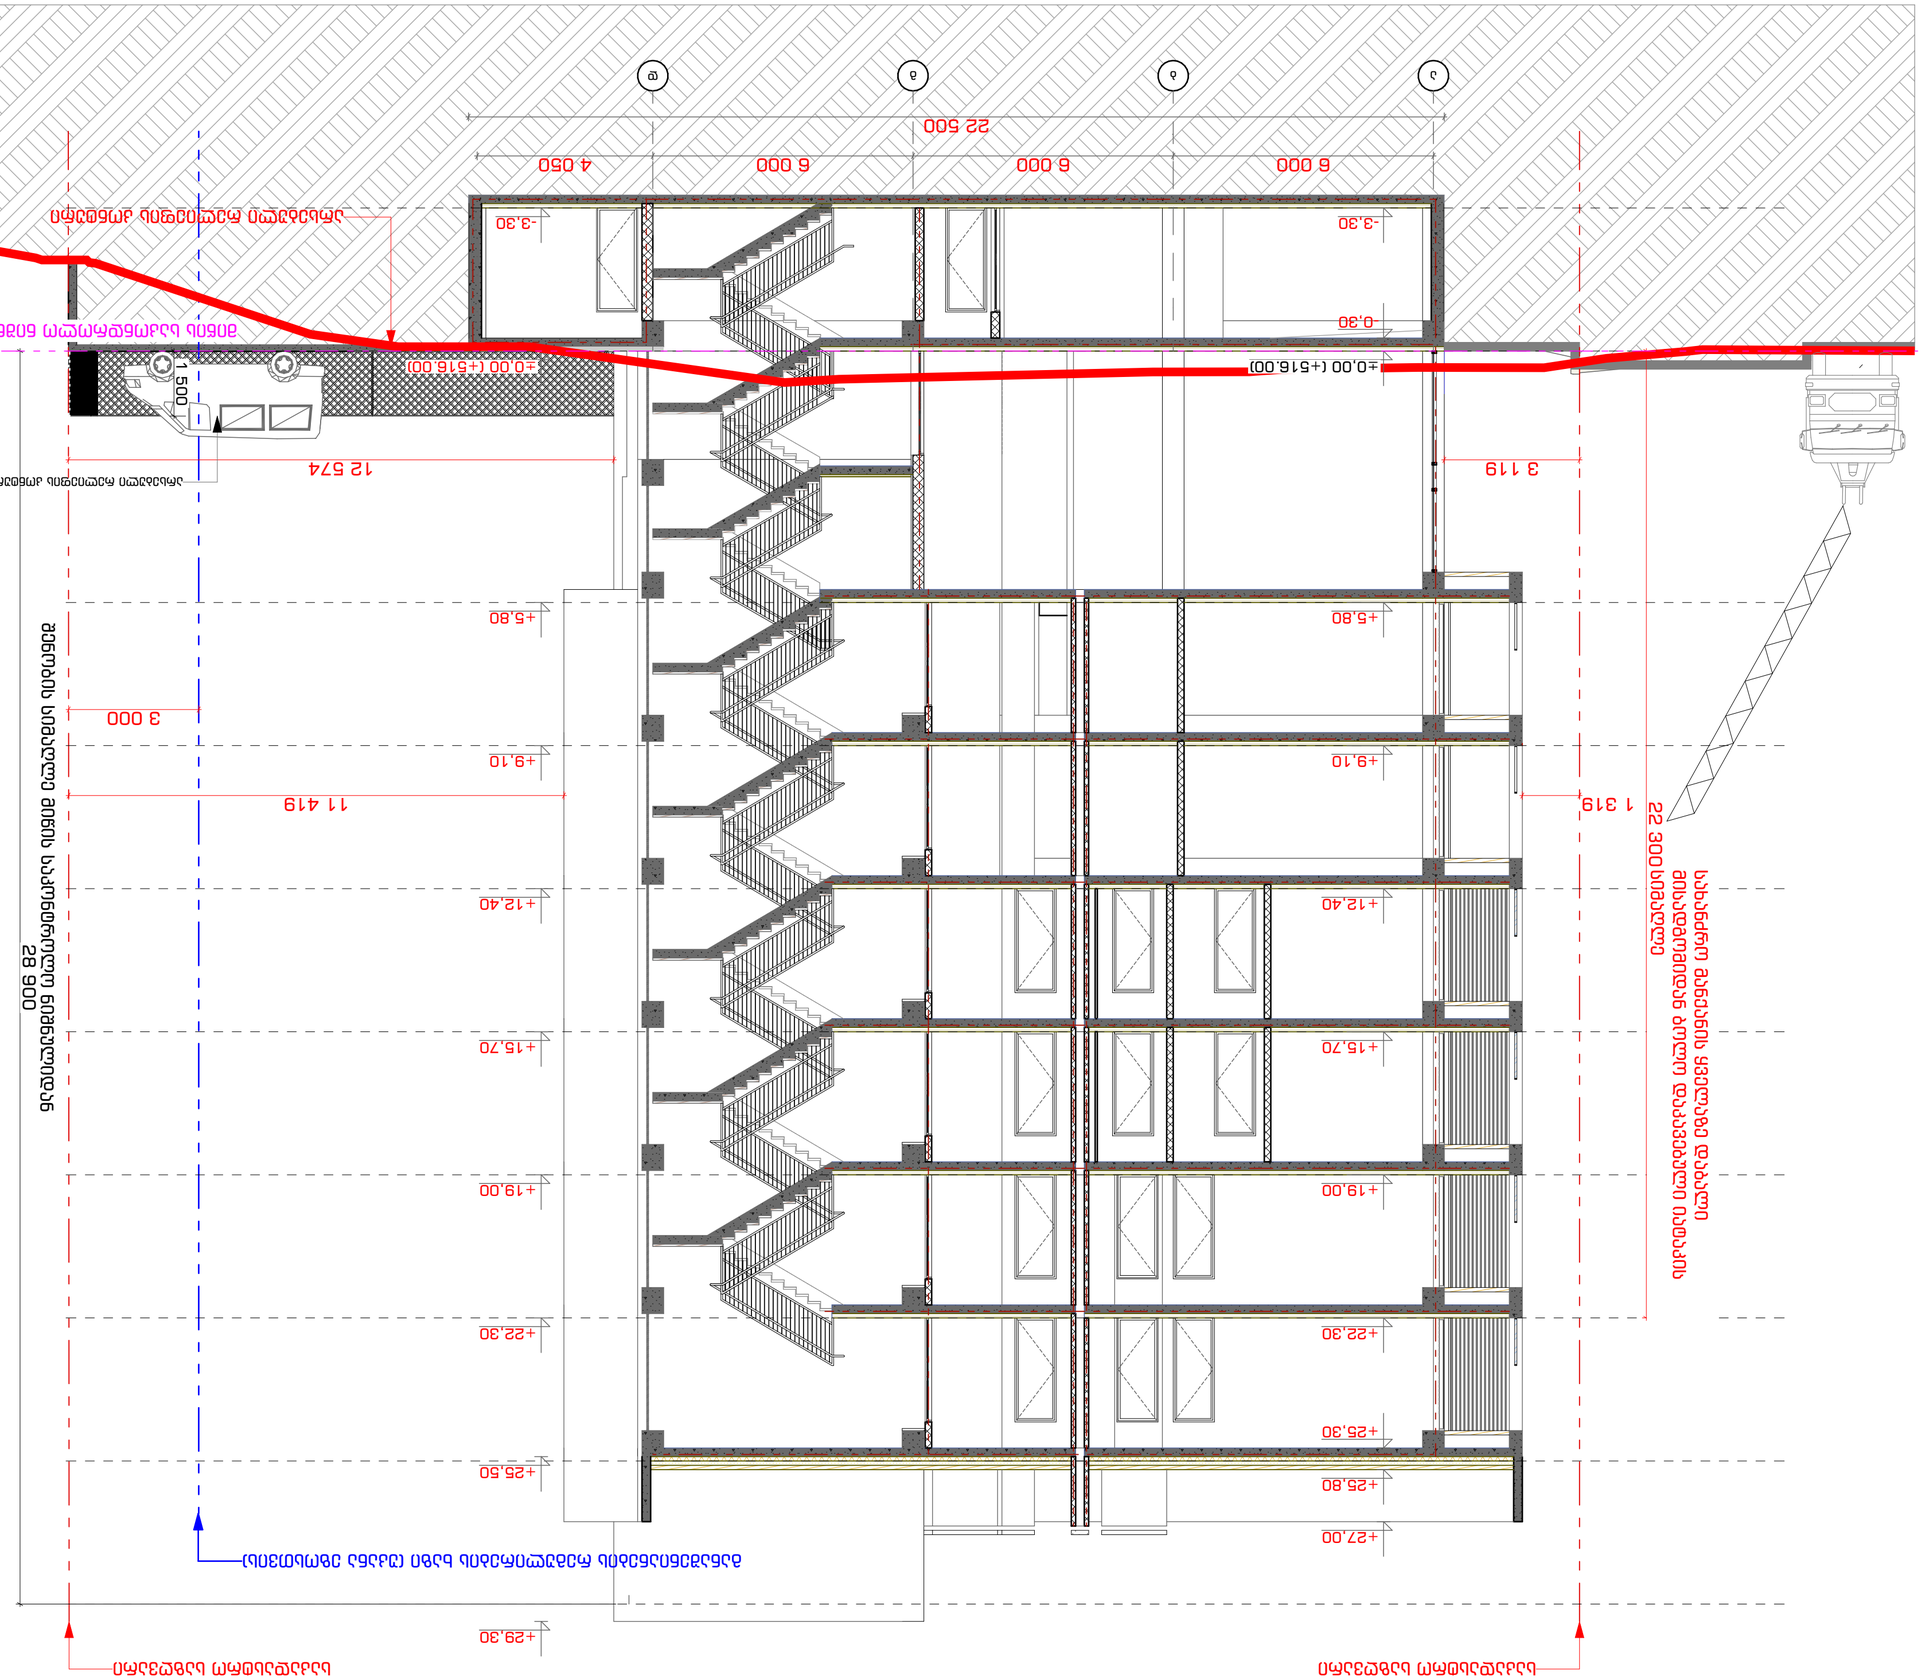


















STUDIO9 Architectural Design
www.studio9.ge

საპროექტო ორგანიზაცია
Company name

შ.პ.ს. "სტუდია 9"
ლუბლიანას ქ. #30
თბილისი
საქართველო

პროექტის დასახელება
Job Title

მრავალფუნქციური კომპლექსი.
კომერციული-საოფისე,
საცხოვრებელი

მისამართი:
Address

ქალაქი თბილისი, შავიშვილის ქუჩა #3
(ნაკვ: 01.14.04.029.039)

ექსპლიკაცია:
Explication:

პირობითი ნიშნები:

შენიშვნა:
Notes:

1. ნახაზზე ზომები მოცემულია მილიმეტრებში.
2. ექსპლოატაციაში მიღებამდე პროექტში შესაძლებელია განხორციელდეს ცვლილებები.
3. ნახაზის ყველა ცვლილება მშენებლობის პროცესში შეთანხმებული უნდა იყოს პროექტის ავტორთან.

არქიტექტურული ნაწილი

პროექტის სტატუსი Drawing Status	შეს. თარიღი Date
სტადია პროექტი	

შემსრულებლები
performers

თანამდებობა	სახელი.გვარი	ხელმოწერა
დირექტორი	ზ.წიკლაური	
მთავარი არქიტექტორი	მ.ჩხაიძე	
პრ. ავტორი	მ.ჩხაიძე	
არქიტექტორი	ჯ.მაისურაძე	


ნახაზის დასახელება
Drawing title

ხანძარსაწინააღმდეგო
სისტემების ჭრილი 2-2

ინდექსი № INDEX	ფურც. რაოდ. PAGES	ფურცლის ზომა
ა-ქ-14		A2

მასშტაბი
Drawing Scale 1:100

2022 წ

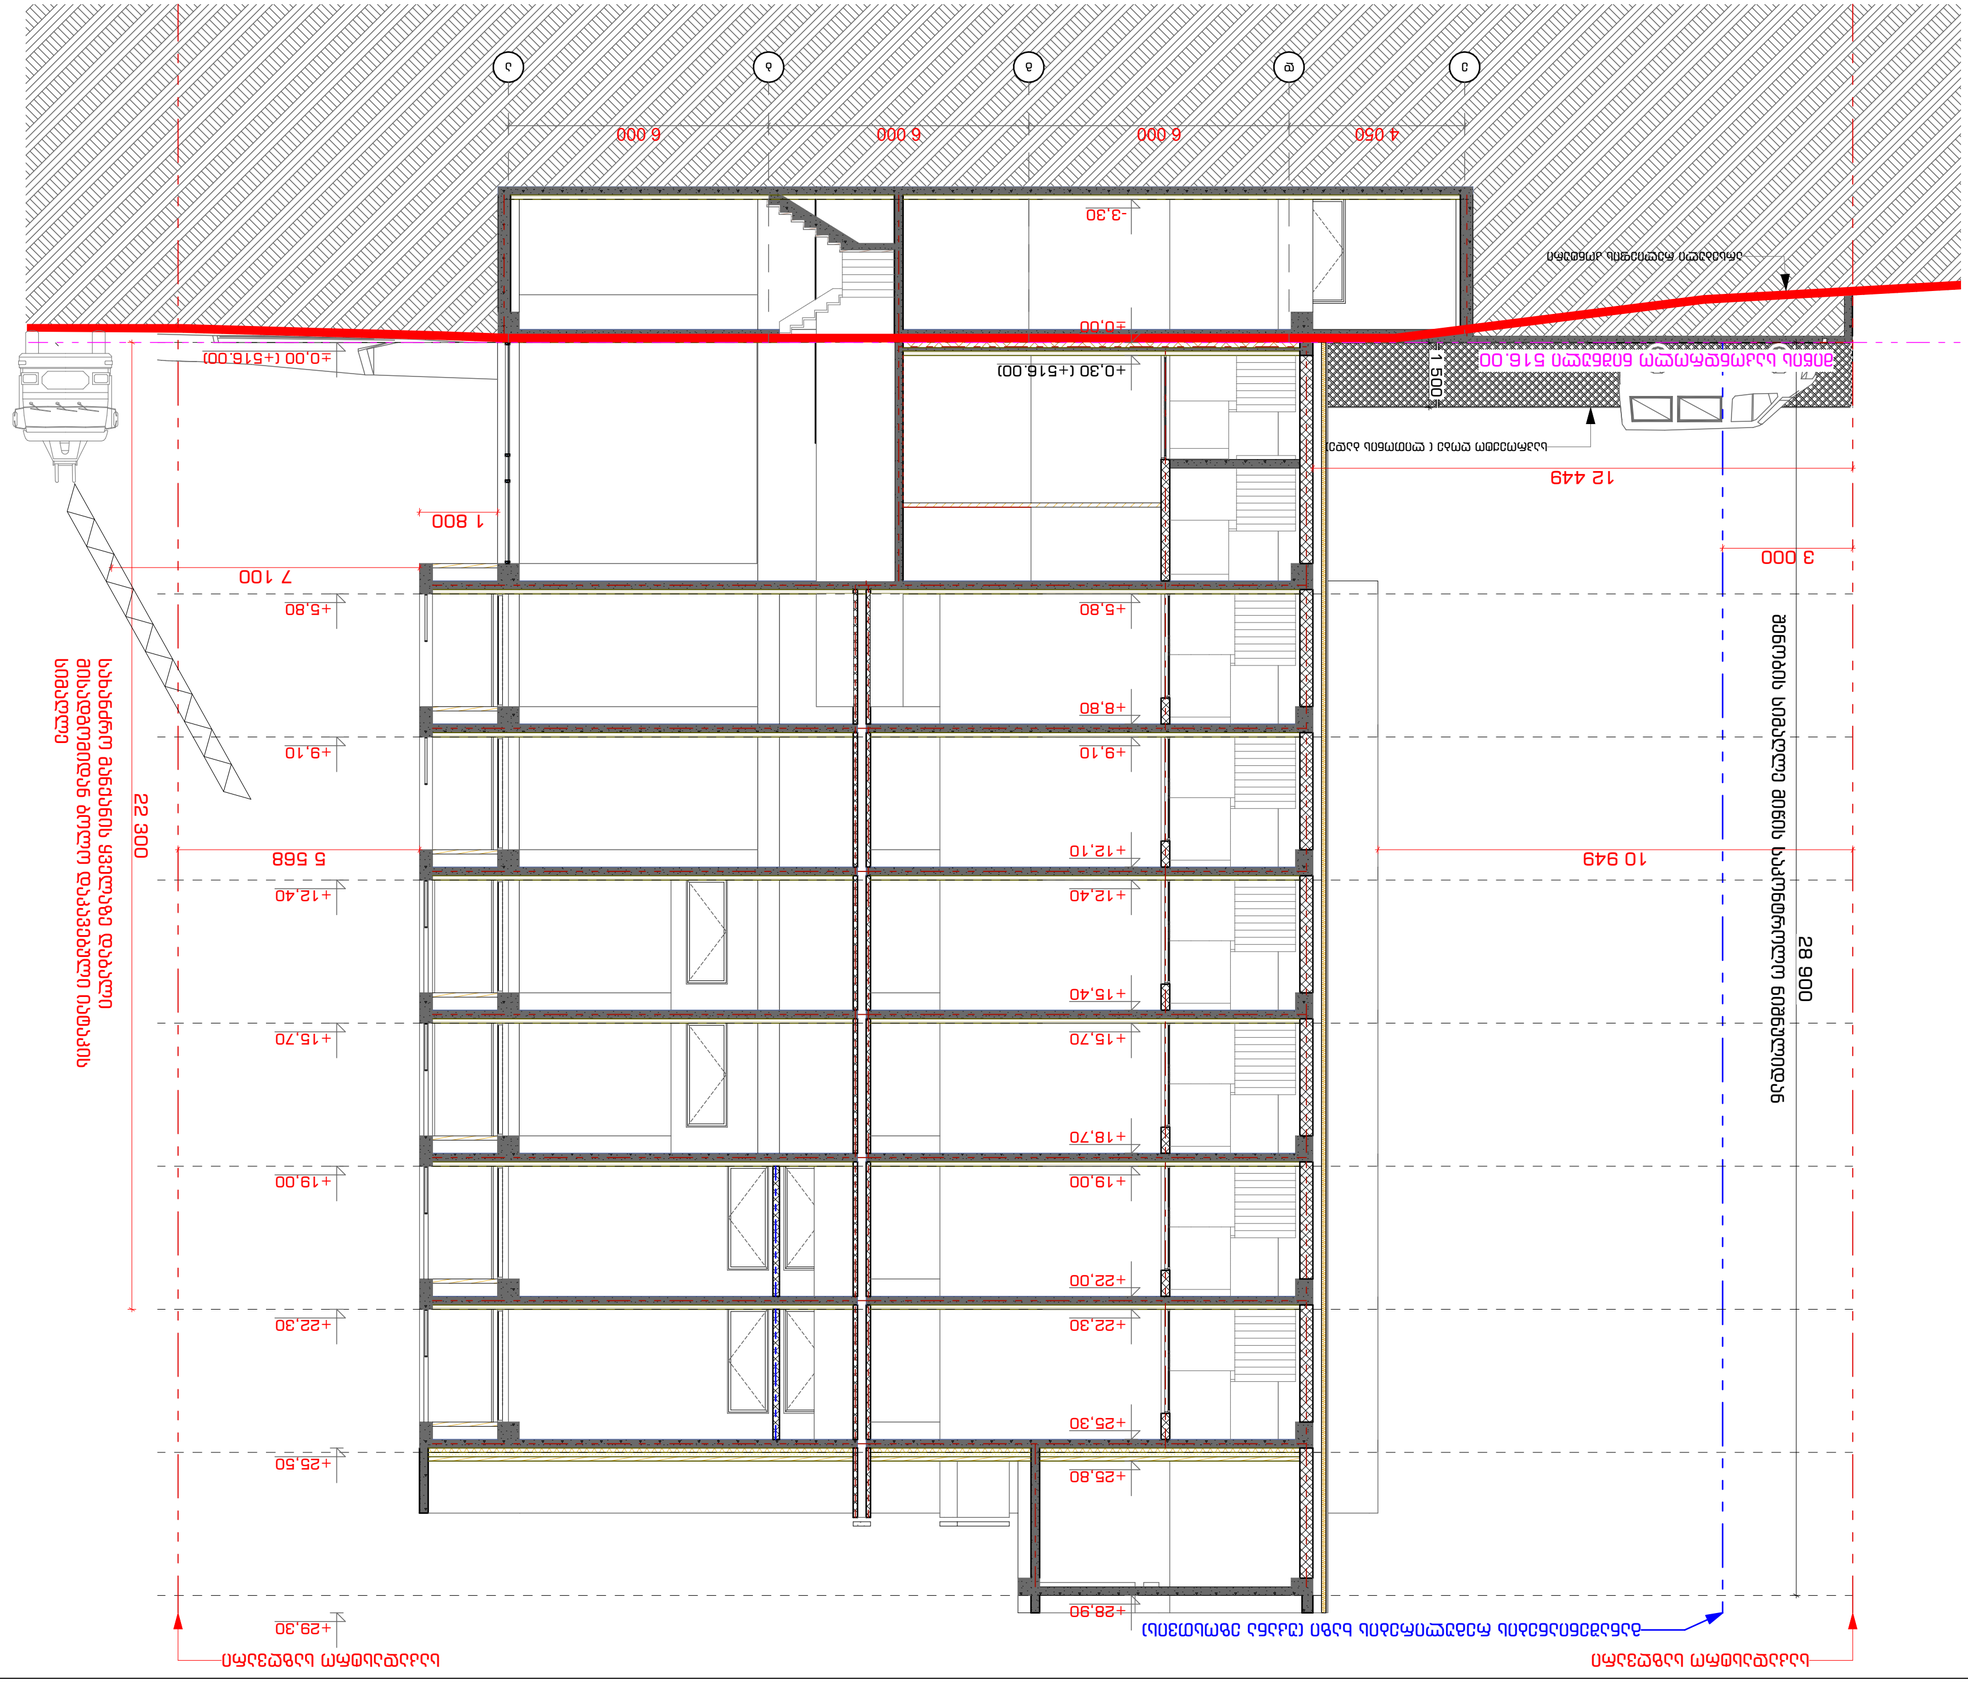











გაძლიერებული ბეტონის სვეტი 40X40 მმ ცეცხლმედეგობა 2 სთ.

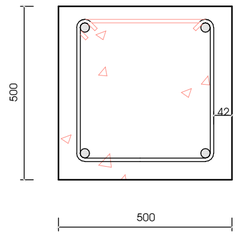


გაძლიერებული ბეტონის კედელი ხიბის შემომზღუდავები ცეცხლმედეგობა 2 სთ.

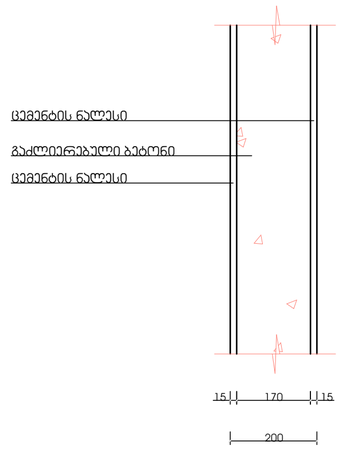

გაძლიერებული ბეტონის ჯოჯი იატაკის და სახურავის ფილა ცეცხლმედეგობა 2 სთ.

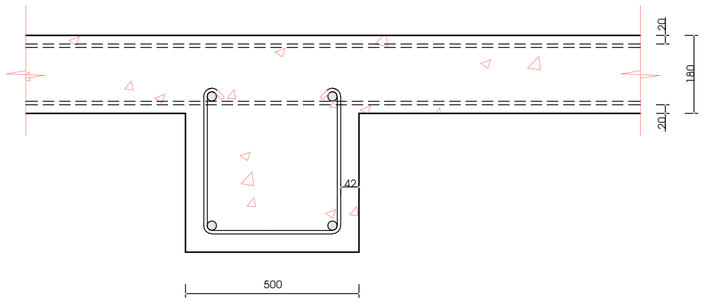

ბლოკის კედელი ოფისებს შორის გამყოფი ტიხარი ცეცხლმედეგობა 1 სთ.

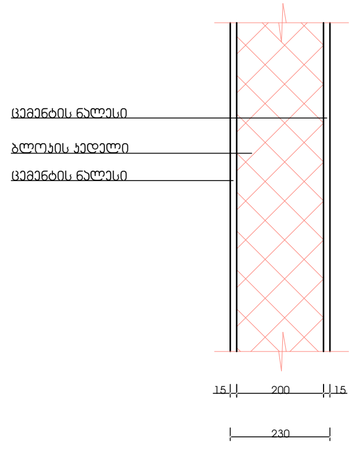

მასშტაბი: 1:10

შენობის ელემენტები	ტიპი - I
	□
ძირითადი პონსტრუქციული ჩარჩო	2
მზიდი კედლები გარე შიგა	 2 2
არამზიდი კედლები და ტიხრები გარე	ცხრილი 602
არამზიდი კედლები და ტიხრები შიგა	0
იატაკის პონსტრუქცია და არაძირითადი ნაწილები	2
სახურავის პონსტრუქცია და არაძირითადი ნაწილები	1

შენიშვნა:

პონსტრუქციული პროექტის დამუშავებისას დაცული იქნას I-B პონსტრუქციის ტიპის მოთხოვნები.

STUDIO9
Architectural
Design
www.studio9.ge

საპროექტო ორგანიზაცია
Company name

შ.პ.ს. "სტუდია 9"
ლუბლიანას ქ. #30
თბილისი
საქართველო

პროექტის დასახელება
Job Title

მრავალფუნქციური კომპლექსი.
კომერციული-საოფისე,
საცხოვრებელი

მისამართი:
Address

ქალაქი თბილისი, შავიშვილის ქუჩა #3
(ნაკ: 01.14.04.029.039)

განმარტება:
Explication:

შენიშვნა:
Notes:

1. ნახაზზე ზომები მოცემულია მილიმეტრებში.
2. ექსპლოატაციაში მიღებამდე პროექტში შესაძლებელია განხორციელდეს ცვლილებები.
3. ნახაზის ყველა ცვლილება მმვპლოჯის პროცესში შეთანხმებული უნდა იყოს პროექტის ავტორთან.

პრიბეტონარული ნაწილი

პროექტის სტატუსი Drawing Status	შეს. თარიღი Date
სტადია პროექტი	

შემსრულებლები
performers

თანამდებობა	სახელი,გვარი	ხელმოწერა
დირექტორი	ზ.ნიკოლაური	
მთავარი პრიბეტონარი	მ.ჩხაიძე	
პრ. ავტორი	მ.ჩხაიძე	
პრიბეტონარი	ჯ.შესულაძე	

ნახაზის დასახელება
Drawing title

დეტალები

ინდექსი № INDEX	ფურც. რაოდ. PAGES	ფურცლების ზომა
ა-შ-16		A2

მასშტაბი
Drawing Scale

2022 წ