
+0.00 / 383.50
-0.30
-1.28
-2.00
+3.85
+7.15
+10.45
+13.75
+17.05
+20.35
+23.65
+26.95
+30.25
+33.55
+35.91
+3.55
+3.85
+7.15
+10.45
+13.75
+17.05
+20.35
+23.65
+26.95
+30.25
+33.55
+35.90
+3.28
+3.68
+4.31
+30.53
+30.61
+34.56
+36.31
+36.27



















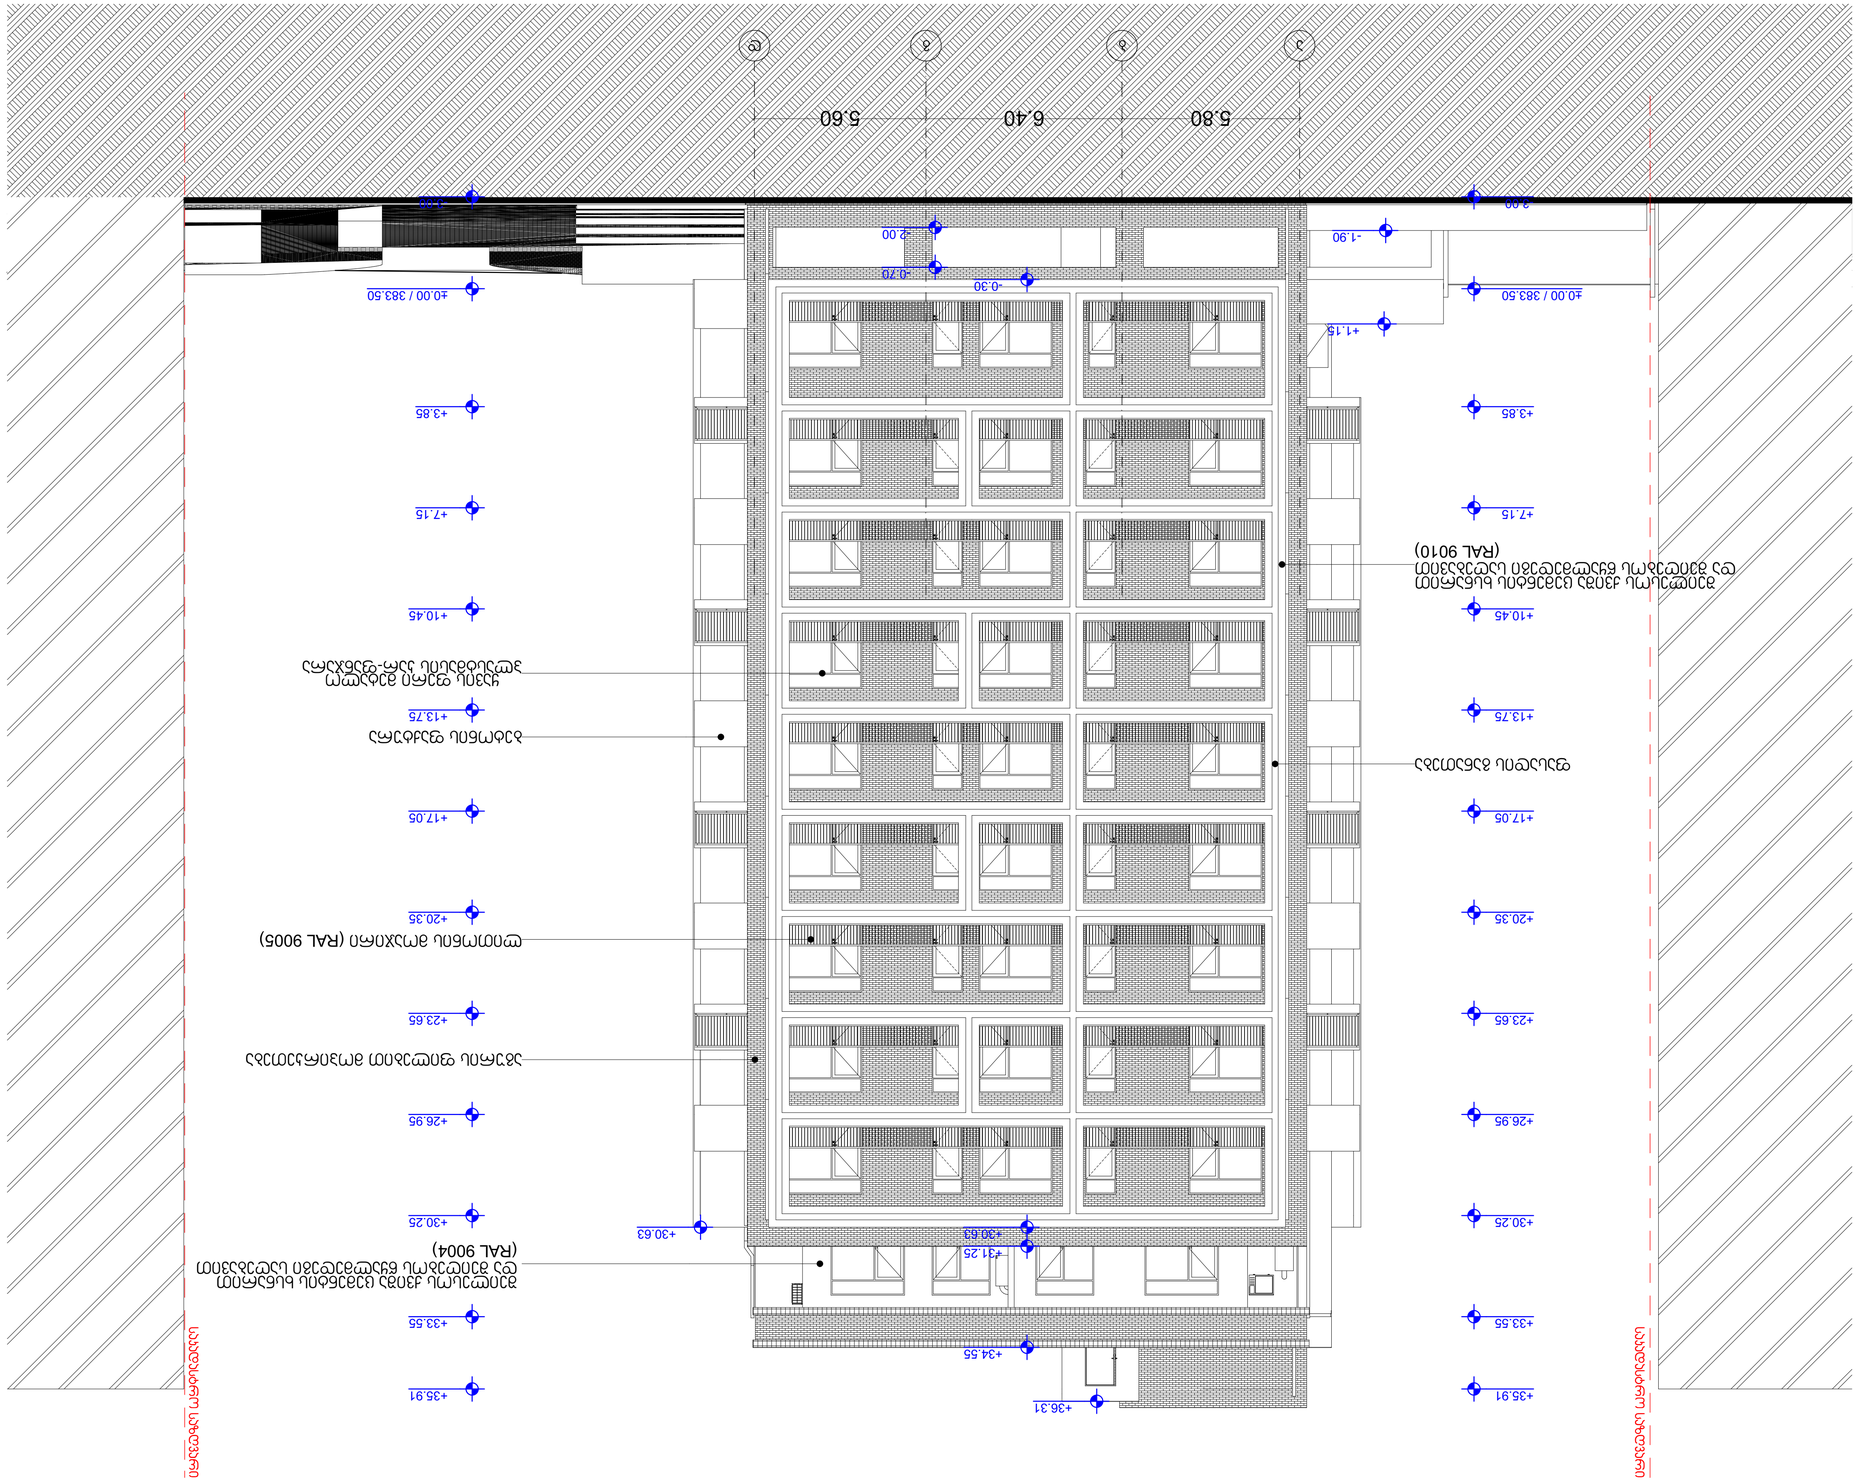
5.80
6.40
5.60
Ж
З
Д
Г
+36.31
+34.55
+33.55
+30.63
+30.25
+26.95
+23.65
+20.35
+17.05
+13.75
+10.45
+7.15
+3.85
+1.15
-0.30
-0.70
-2.00
-1.90
±0.00 / 383.50
+35.91
+33.55
+31.25
+30.25
+26.95
+23.65
+20.35
+17.05
+13.75
+10.45
+7.15
+3.85
+1.15
±0.00 / 383.50
2.00
-1.90
-2.00
-0.70
-0.30
-1.20

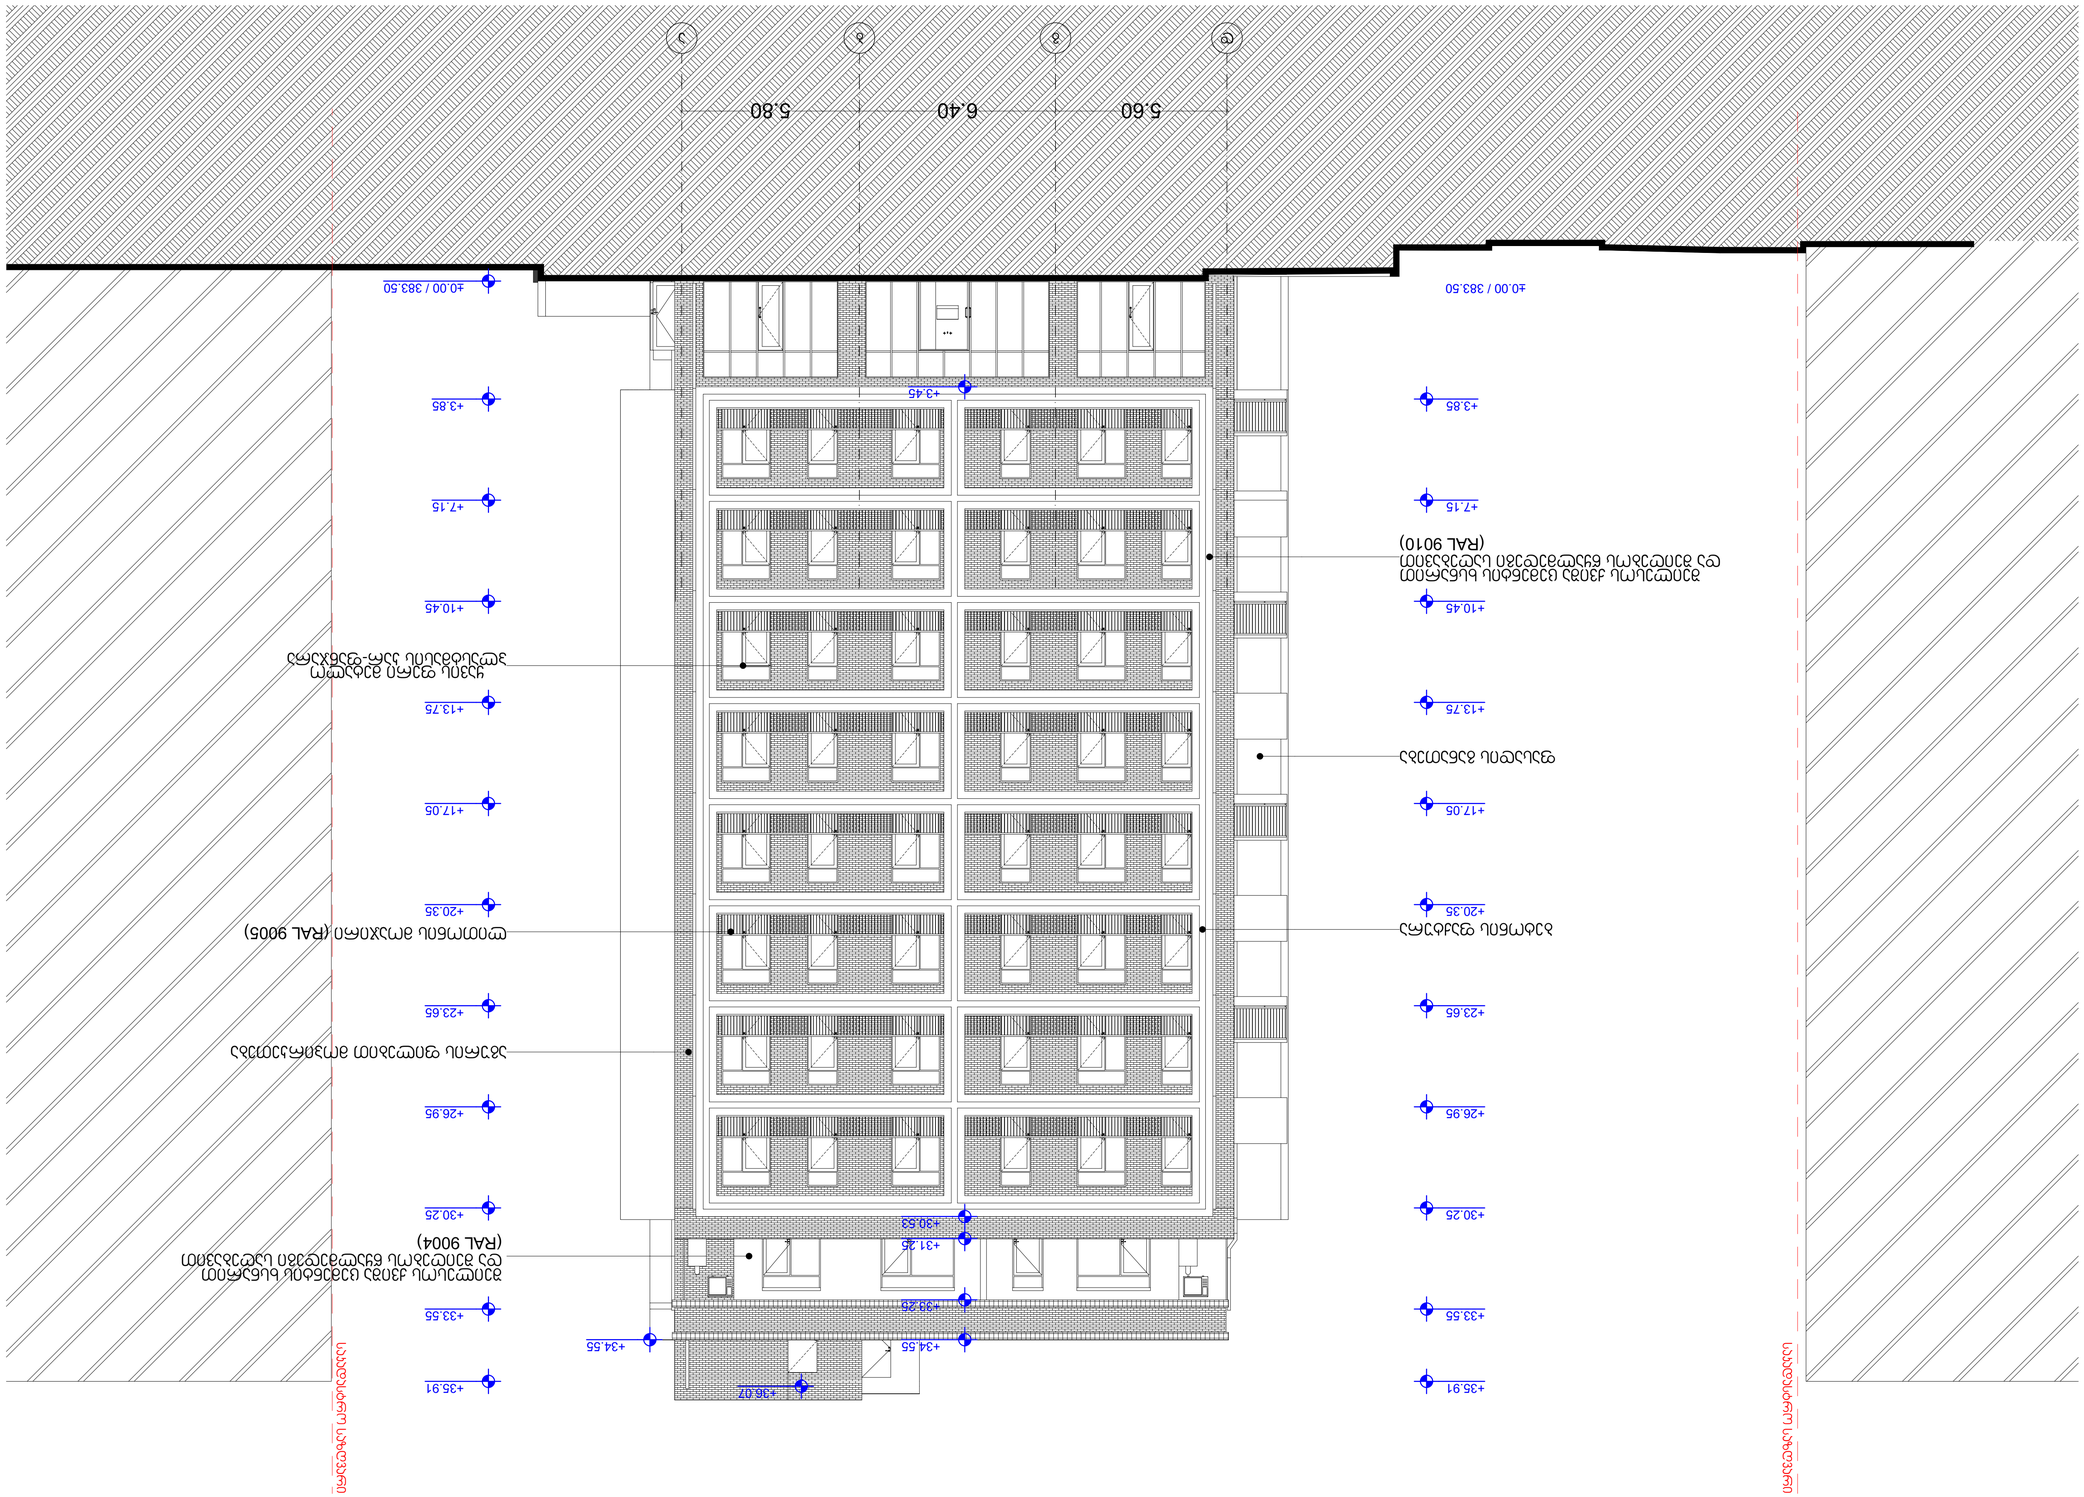

Этаж	1370,75	987,25	3,30	987,25
