



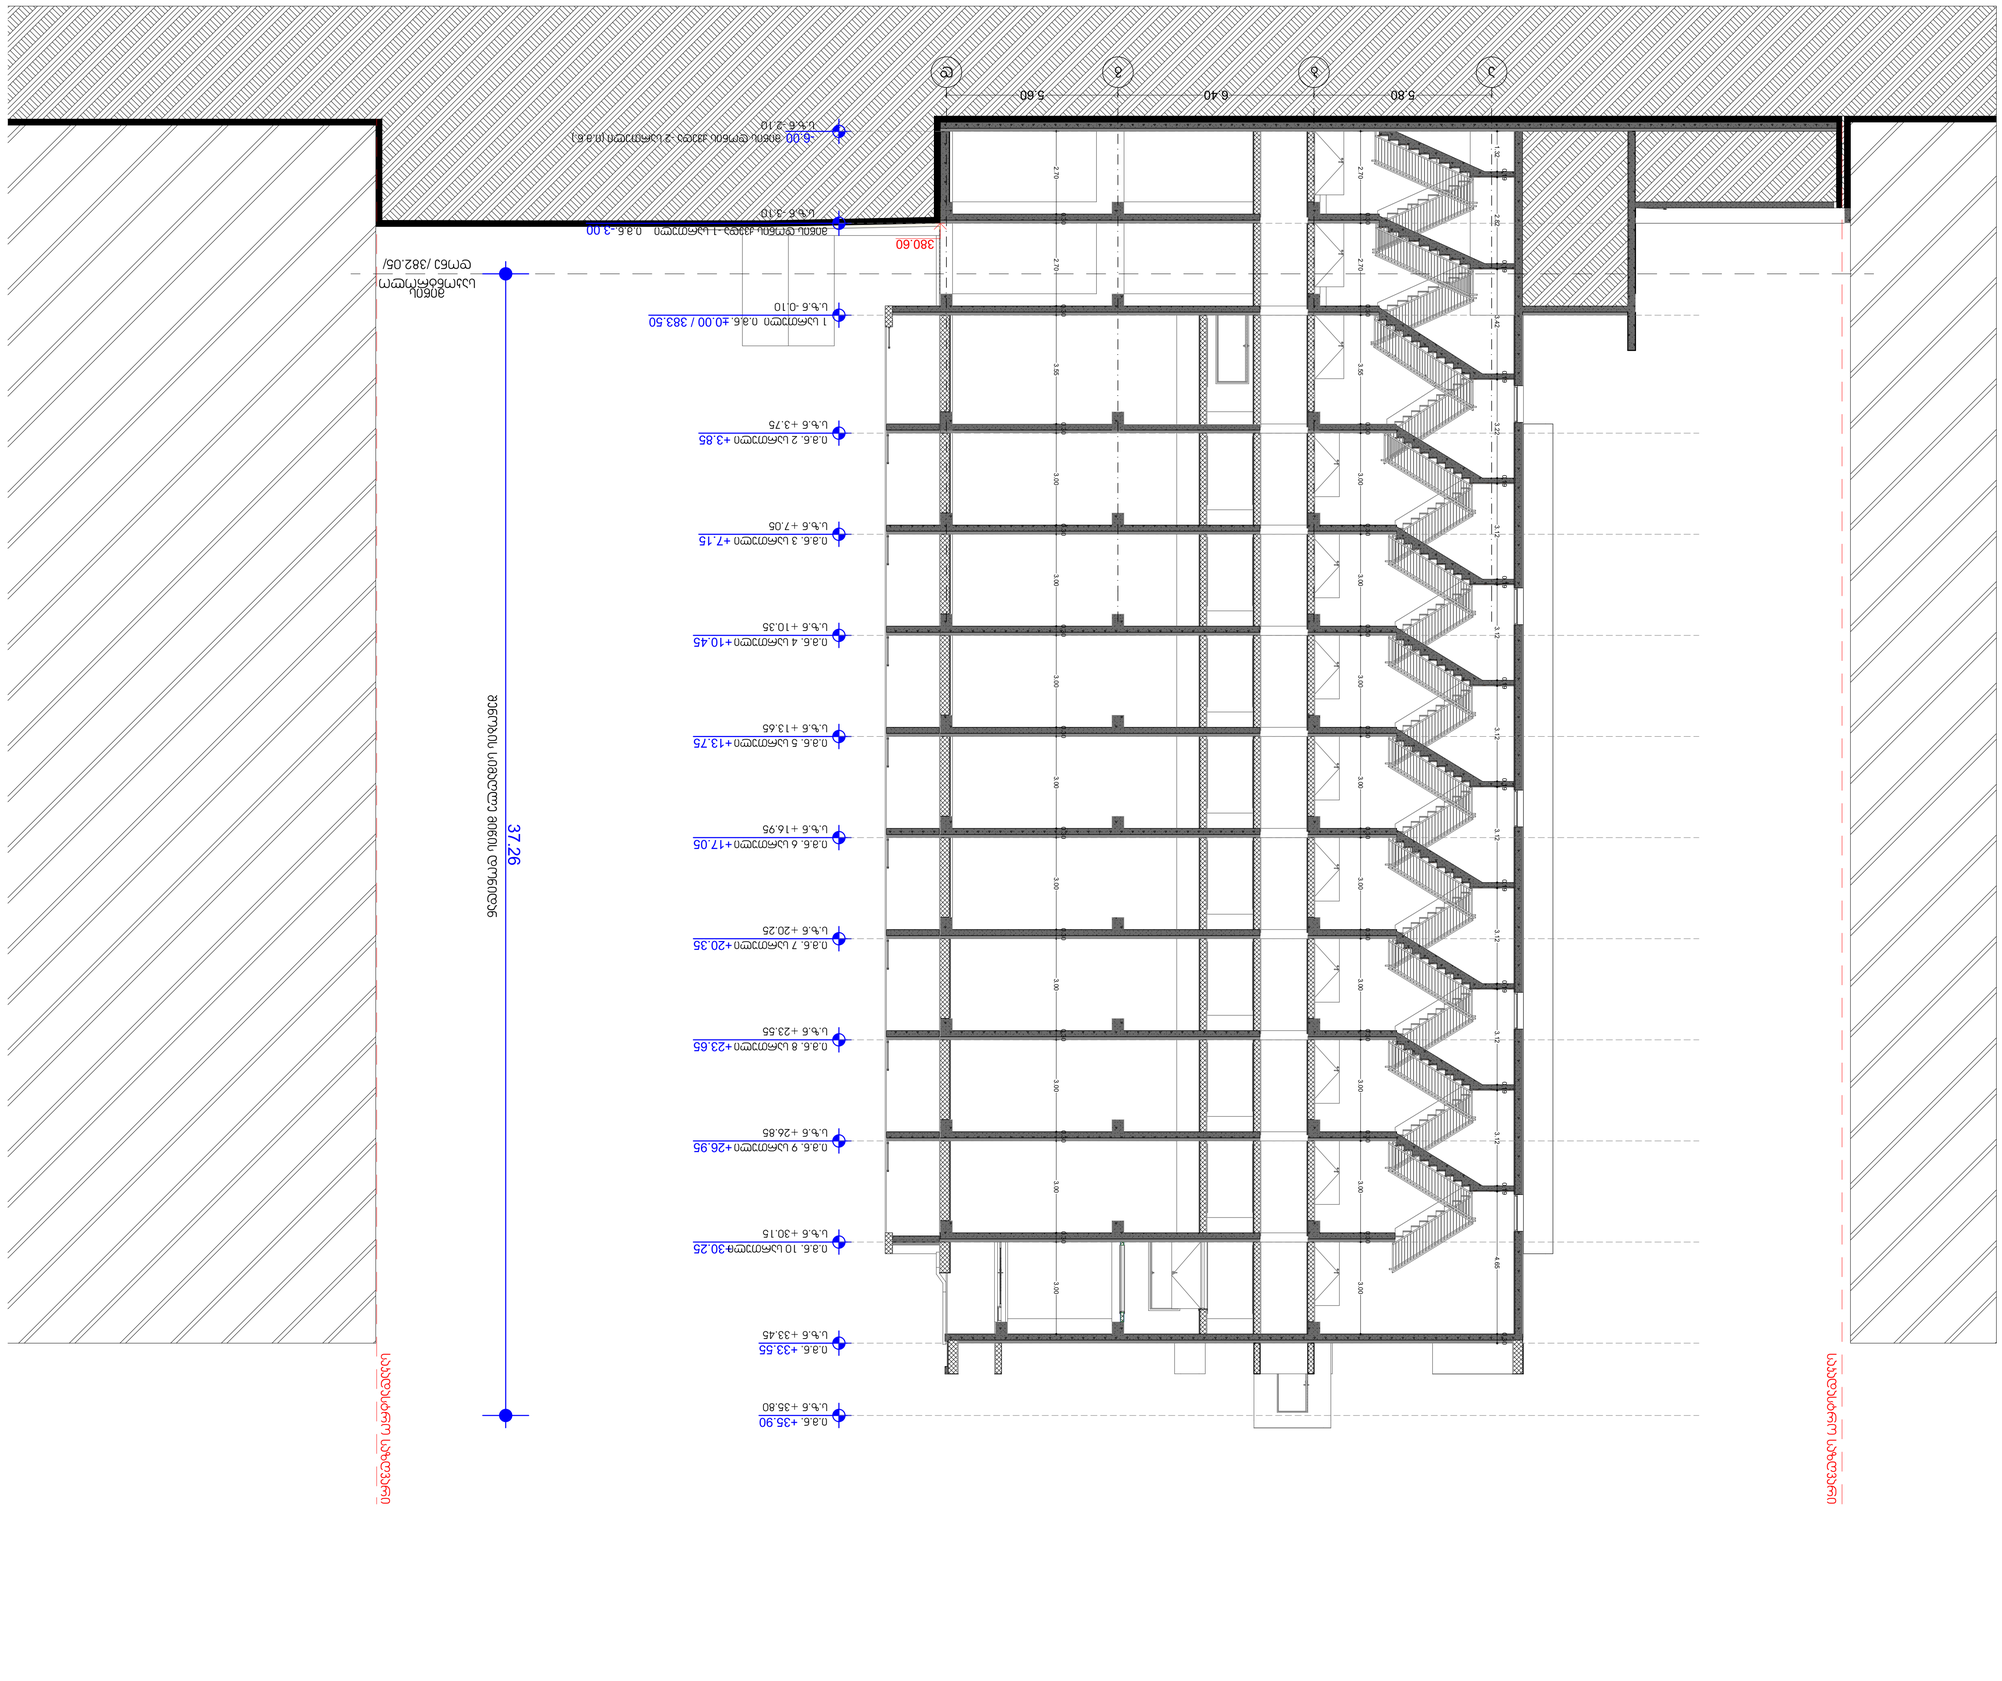










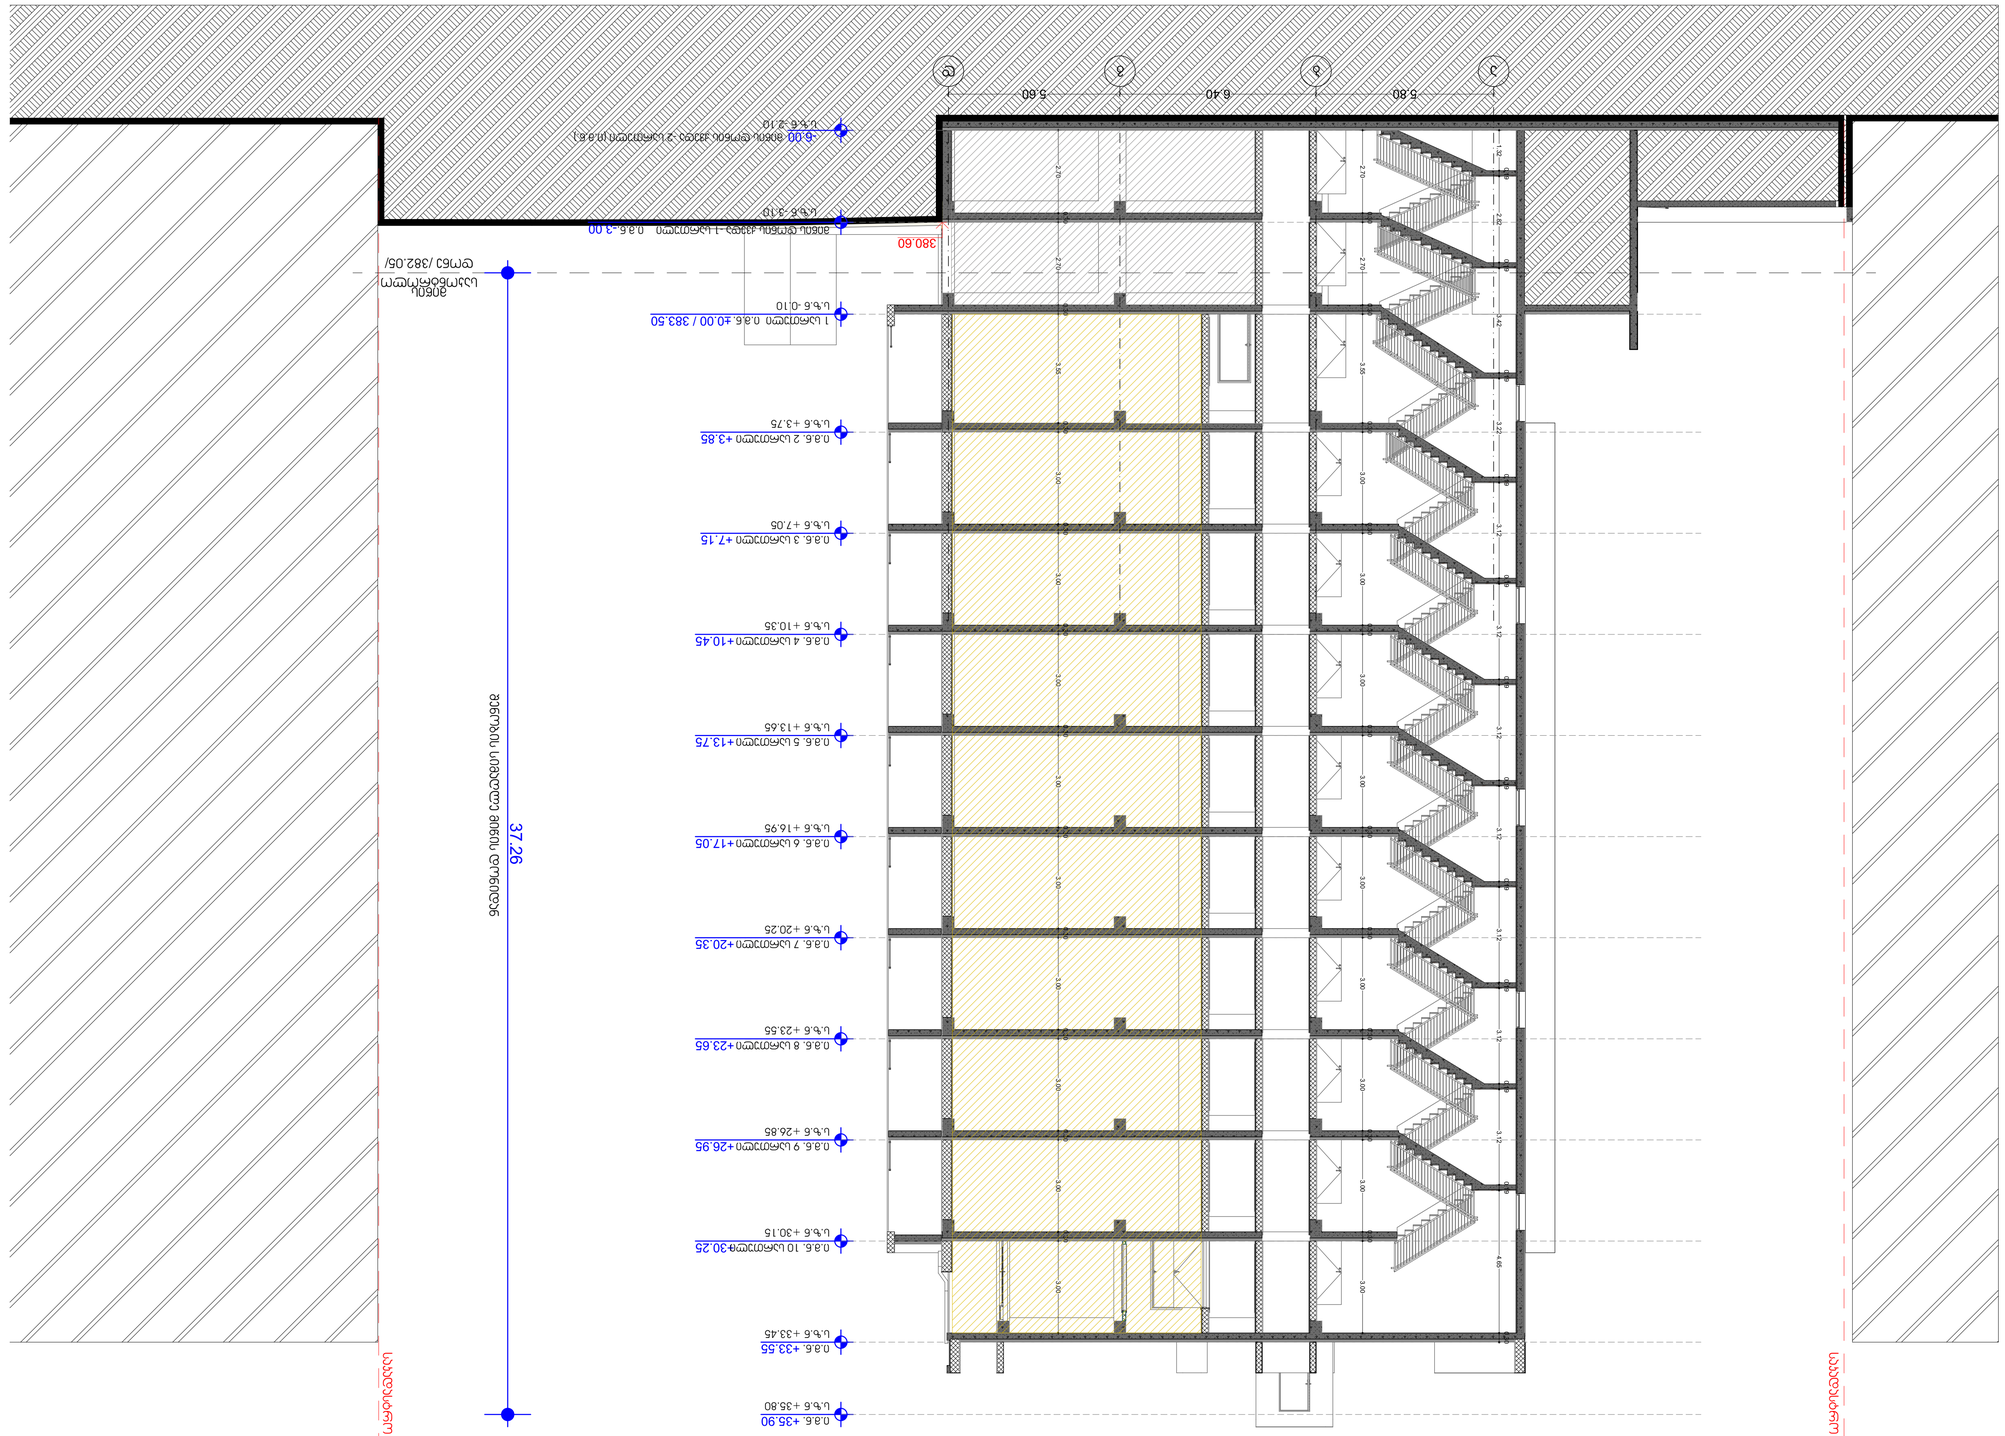


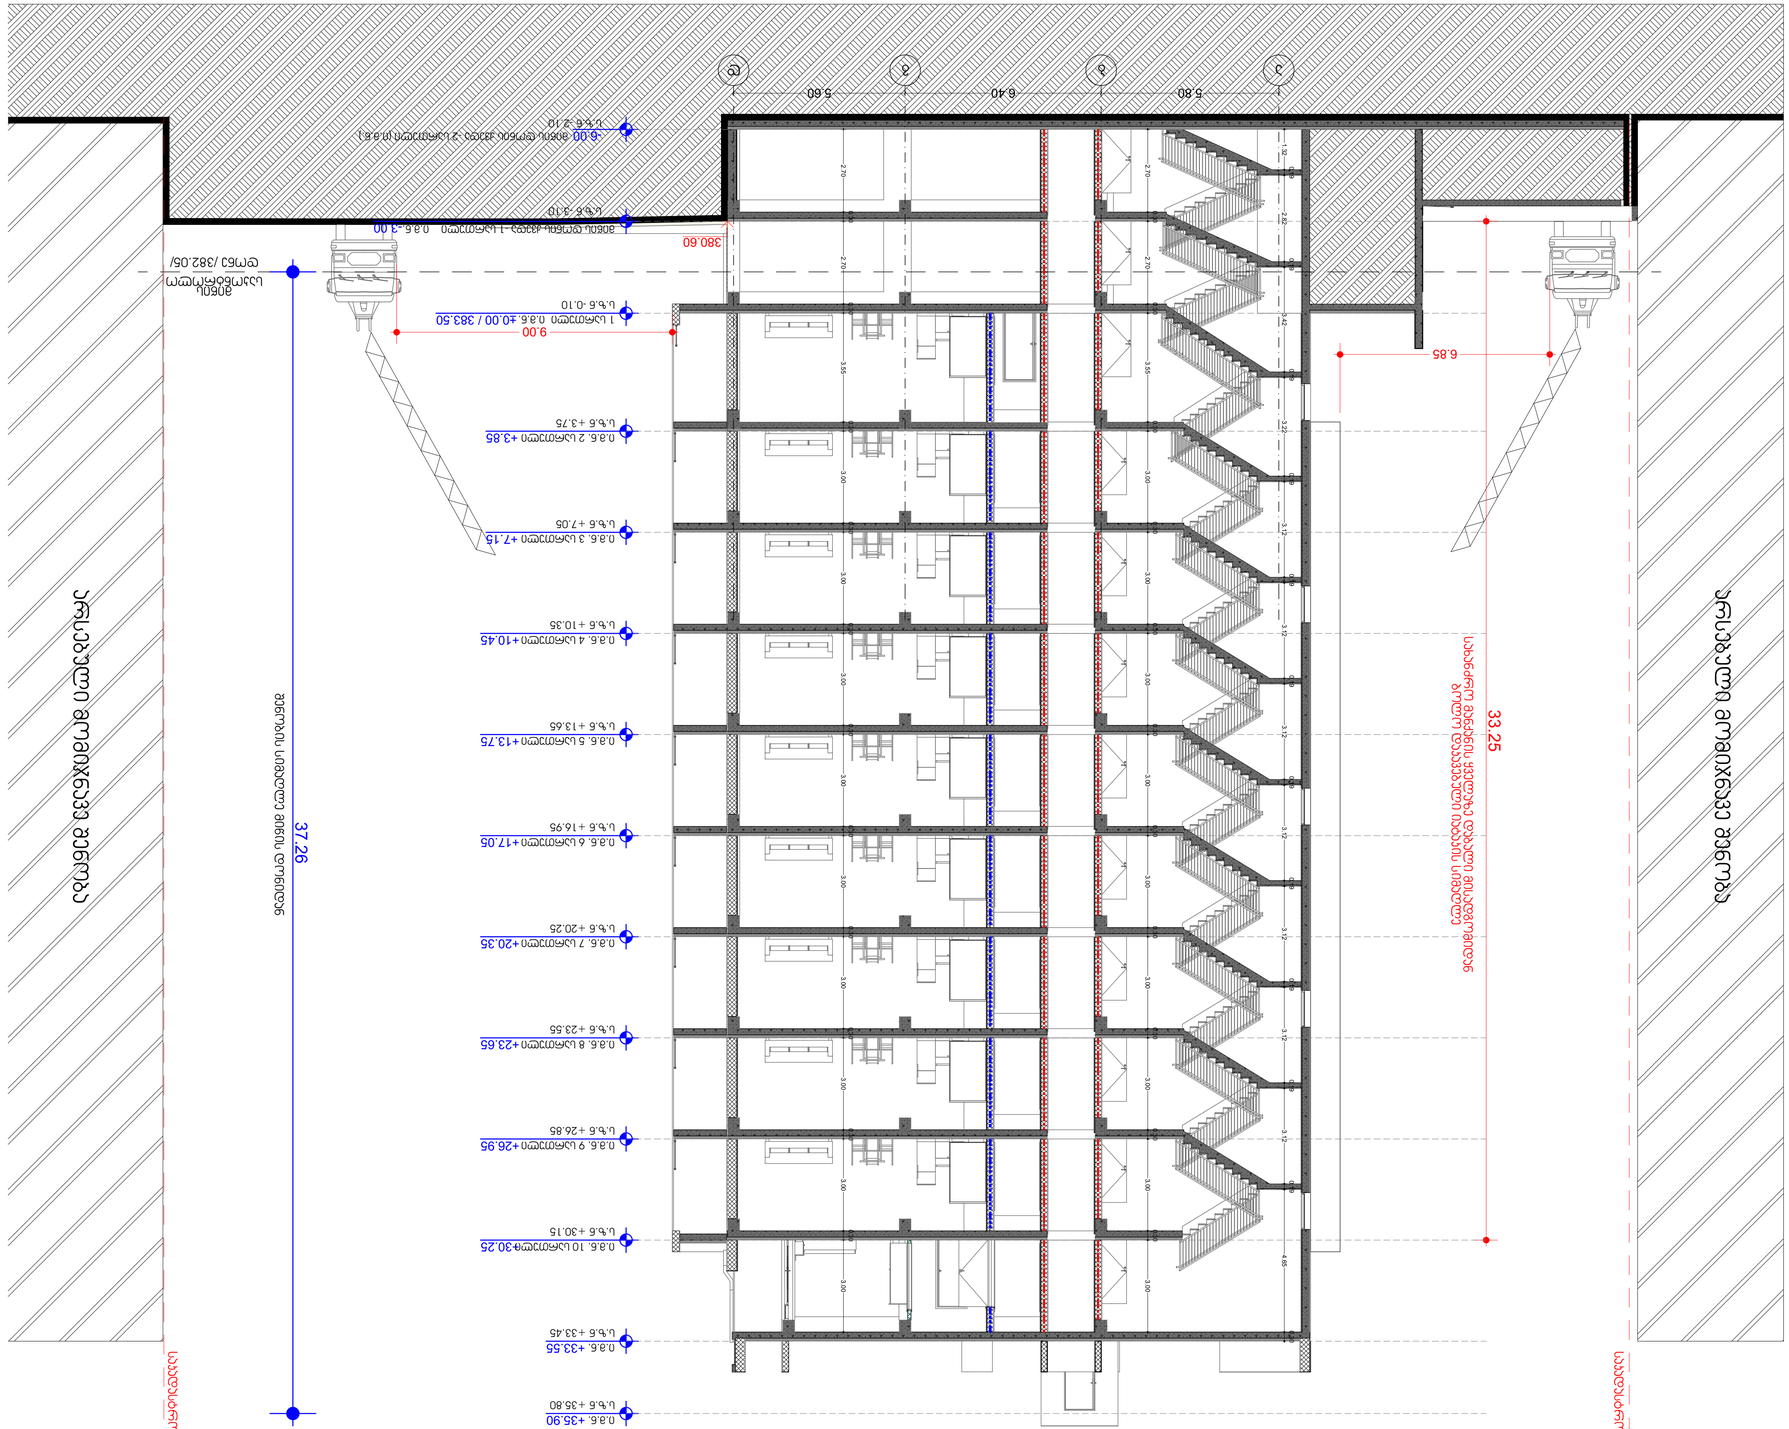




























ფუნქციური დანიშნულება

მრავალბინიანი საცხოვრებელი სახლი

ჭრილი 2-2 ღერძებში

საკადასტრო საზღვარი

შენობის ელემენტები	ტიპი - I B
ძირითადი კონსტრუქციული ჩარჩო	2
მზიდი კედლები გარე შიგა	2 2
არამზიდი კედლები და ტიხრები გარე	ცხრილი 602
არამზიდი კედლები და ტიხრები შიგა	0
იატაკის კონსტრუქცია და არაძირითადი ნაწილები	2
სახურავის კონსტრუქცია და არაძირითადი ნაწილები	1

პირობითი ნიშნები:

1 საათიანი ხანძარმედეგობის აღმნიშვნელი ხაზი

2 საათიანი ხანძარმედეგობის აღმნიშვნელი ხაზი

შენიშვნა:

-შემოზღუდული ავტოსადგომი აღჭურვილი იქნება მექანიკური განიავების სისტემით

-შემოზღუდული ავტოსადგომი აღჭურვილი იქნება ავტოსაშხეფი სისტემით

-ვესტიბიული აღჭურვილი იქნება დამოუკიდებელი განიავების სისტემით.

-ლიფტის შახტა აღჭურვილი იქნება ჰაერის დაწნევის სისტემით.

-ჰაერის დაწნევის სისტემა უზრუნველყოფილი იქნება სათადარიგო ელმომარაგებით.

-დენის გათიშვის შემთხვევაში სათადარიგო ელექტროსისტემა ავტომატურად გაანათებს გასასვლელ საშუალებებს.

-კონსტრუქციული პროექტის დამუშავებისას დაცული იქნას I-B კონსტრუქციის ტიპის მოთხოვნები.

-ხანძარსაწინააღმდეგო დაცვის სისტემების საინჟინრო დოკუმენტაცია დამუშავდეს 28.01.16 წ. №41 დადგენილების შესაბამისად.

დამკვეთი	შ.პ."ორთაჭალა კასტელო" ID ნომერი: 402079978

ქ. თბილისი, მეგობრობის პარკის დასაწყისში

საკადასტრო ნომერი 01.17.14.003.838

თანამდებობა	გვარი, სახელი	ხელმოწერა
დირექტორი	მ. მახათაძე	
მთ. არქიტექტორი	ვ.ამისულაშვილი	
არქიტექტორი	ი . კვარაცხელია	
არქიტექტორი	ლ .ცინცაძე	

CITY PROJECT

შემსრულებელი:	ფურც № 57
შ.პ.ს. „ქალაქპროექტი“	ხ-201

სტადია	ფორმატი	სულ.ფურც	მასშტაბი	თარიღი
პროექტი	ა1		100	20.02.2022