გენ.გეგმა
1: 500 მასშტაბი

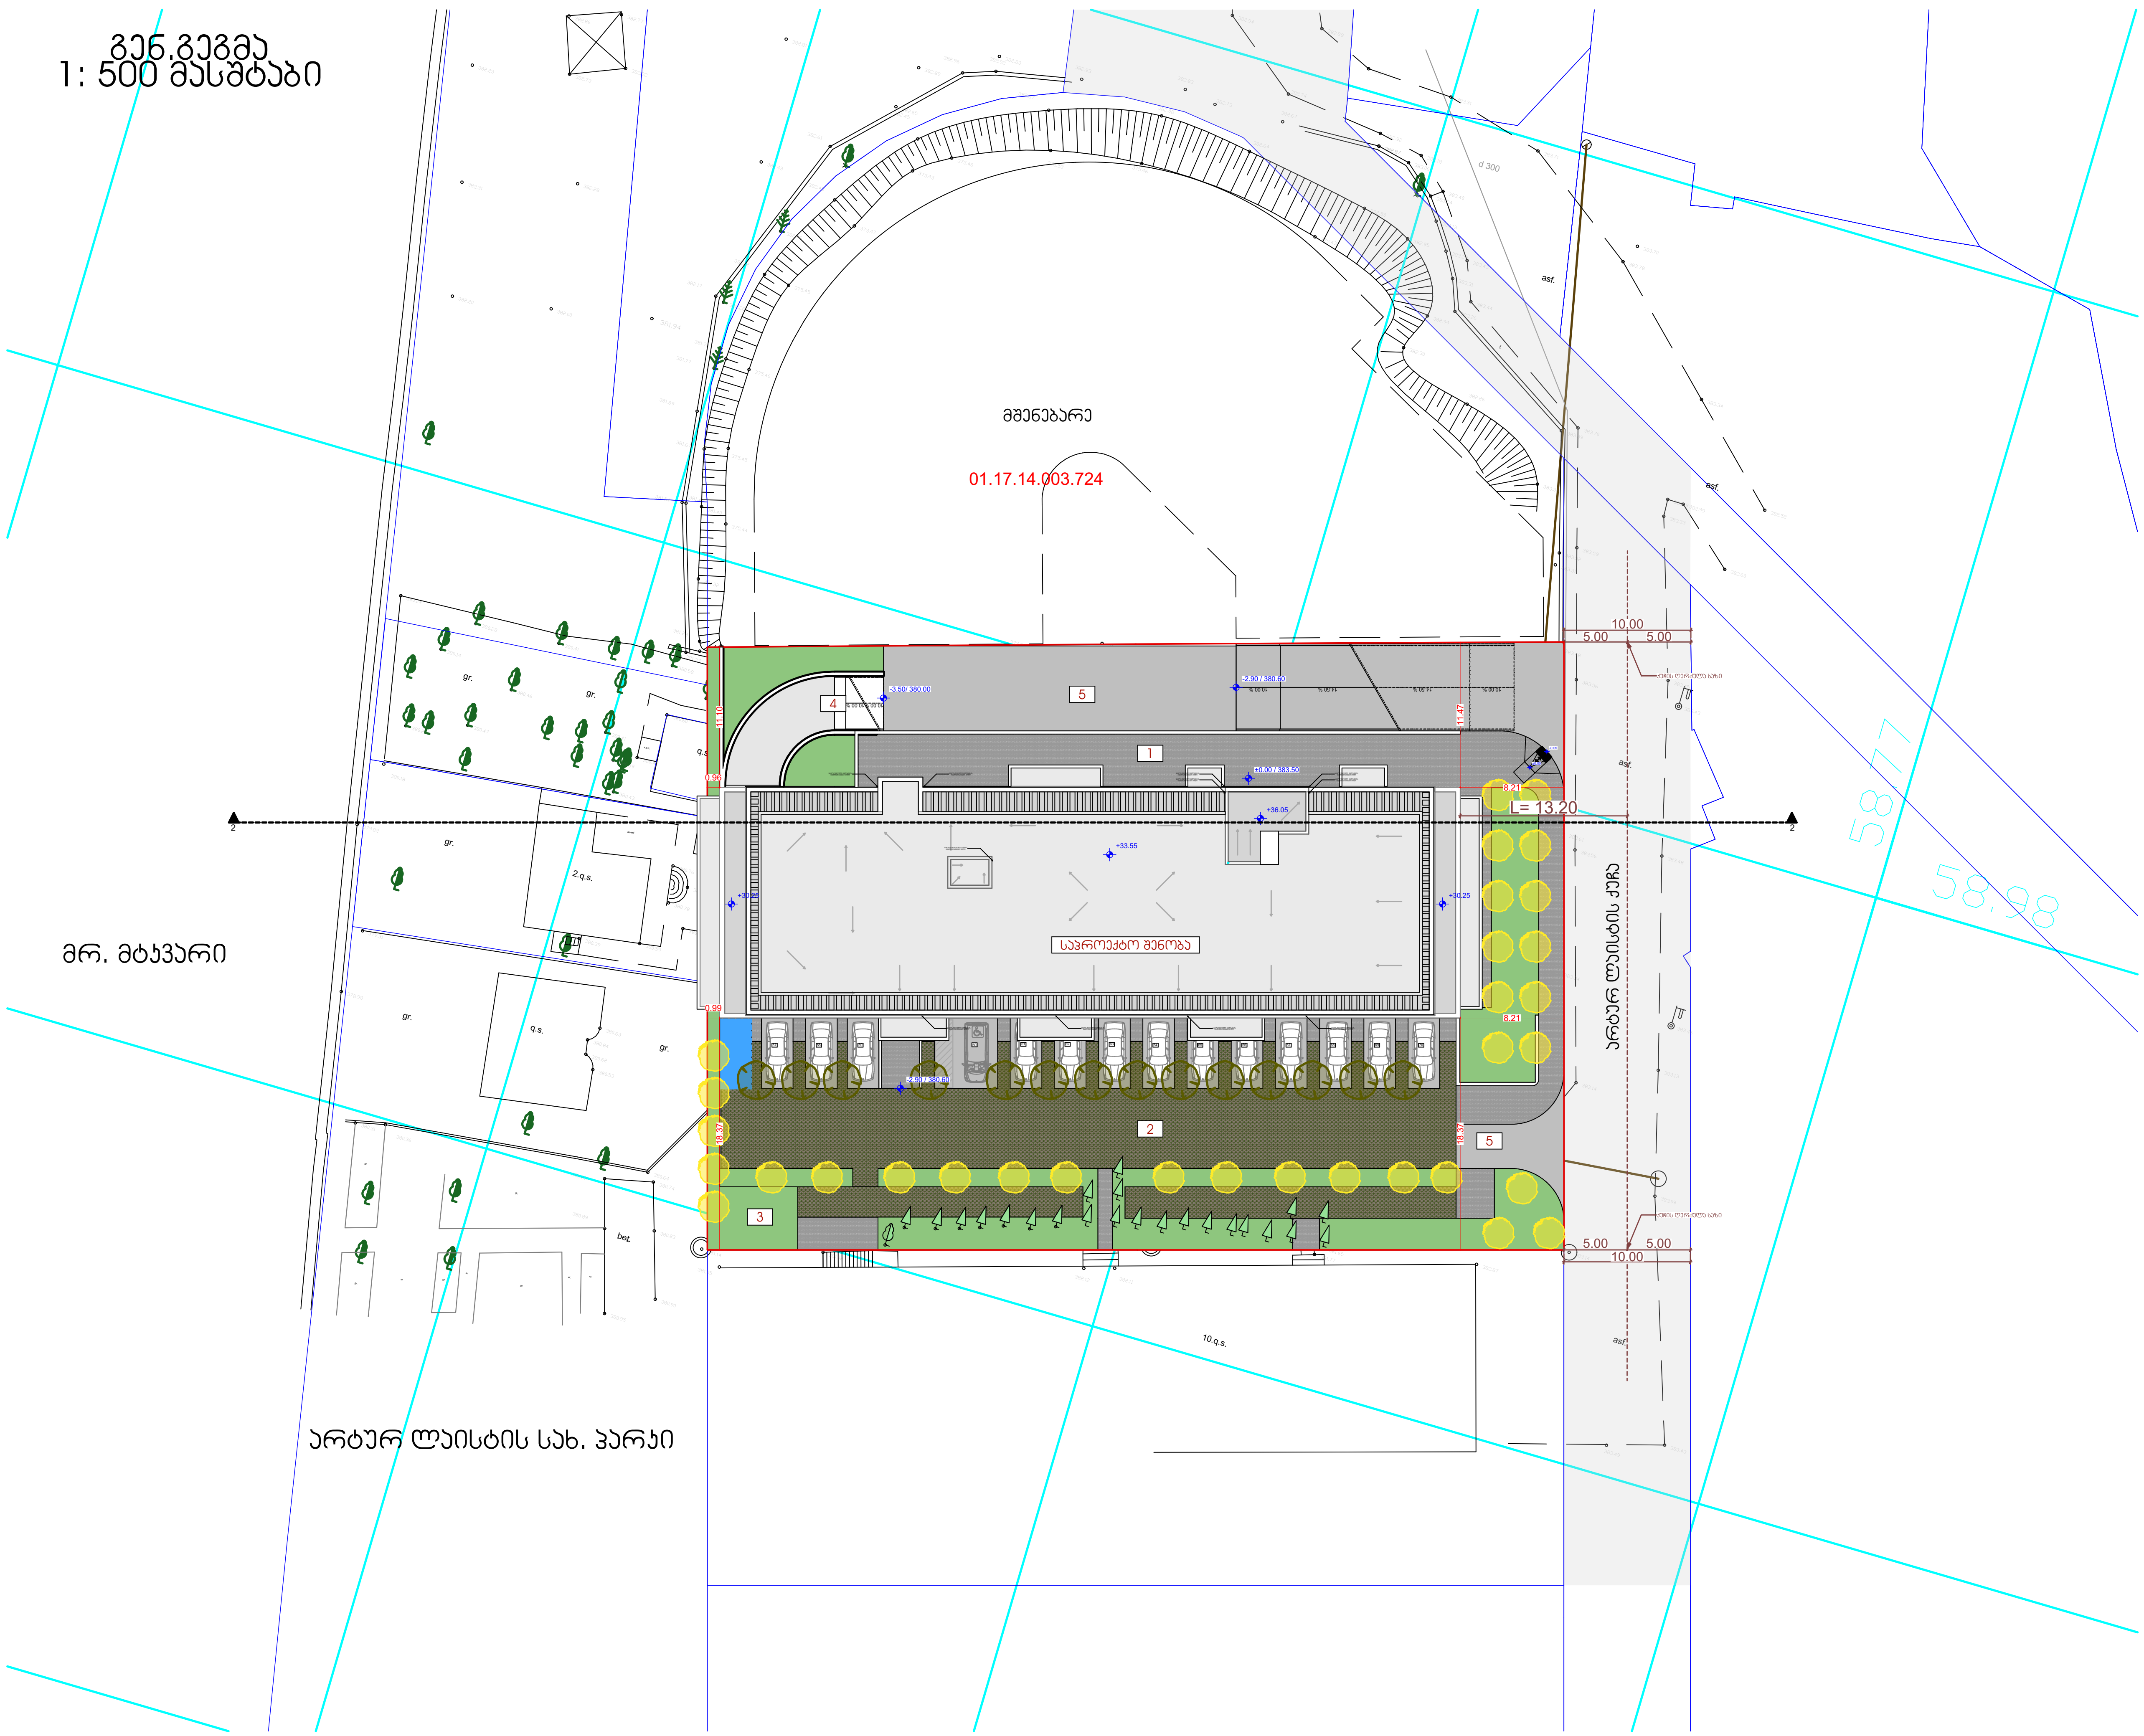

ფუნქციური დანიშნულება

მრავალბინიანი საცხოვრებელი სახლი

გენ.გეგმა

- საკადასტრო საზღვარი
- 1 საფეხმავლო
- 2 ბალახის ქვაფენილი
- 3 გამწვანება
- 4 სამანქანო პანდუსი
- 5 ასფალტის საფარი
- ავტომობილის სადგომი (5.500 × 2.500)
- გენერატორის განთავსების ადგილი

დამკვეთი	შ.პ."ორთაჭალა კასტელო" ID ნომერი: 402079978

ქ. თბილისი, მეგობრობის პარკის დასაწყისში

საკადასტრო ნომერი
01.17.14.003.838

თანამდებობა	გვარი, სახელი	ხელმოწერა
დირექტორი	მ. მახათაძე	
მთ. არქიტექტორი	ვ.ამისულაშვილი	
არქიტექტორი	ი . კვარაცხელია	
არქიტექტორი	ლ .ციცაძე	

CITY PROJECT

შემსრულებელი: შ.პ.ს. „ქალაქპროექტი"

ფურც № 1

ას-100

სტადია	ფორმატი	სულ.ფურც	მასშტაბი	თარიღი
პროექტი	ა1		500	20.02.2022



დაპროექტებული	მ.პ."ოფლაინ ინჟინერინგ" ს.პ.ლტდ-ის ID ნომერი: 402079978
ქ. თბილისი, ბინამდებარე ნაგებობის ტიპი	01.17.14.003.838
დამპროექტებლები	ნ. ბერიძე, ბ.ბერიძე
ინჟინერმეტალოგი	ე. ბერიძე
ინჟინერმეტალოგი	3.ბერიძე
ინჟინერმეტალოგი	ნ . ჯანელიძე
ინჟინერმეტალოგი	ლ. ფინაევა

	ბინამშენებლობა:
CITY PROJECT	მ.პ.ს. „ქალაქპროექტი“

ცვლილ	დოკუმ	ს.ფურცელ	ფაილის	თარიღი
	31		150	20.02.2022

ფურცლის ნომერი

ფასადების 1 ინფორმაციული ფასადების ნიმუშები

ინფორმაციული ფასადების ნიმუშები

ინფორმაციული ფასადების ნიმუშები

ჭიანურის 2-2 ფასადების ინფორმაციული ნიმუშები

ფასადების 1 ინფორმაციული ფასადების ნიმუშები

ინფორმაციული ფასადების ნიმუშები

ფასადების 1 ინფორმაციული ფასადების ნიმუშები