მიწის ნაკვეთის ტოპოგრაფიული აზომვითი ნახაზი

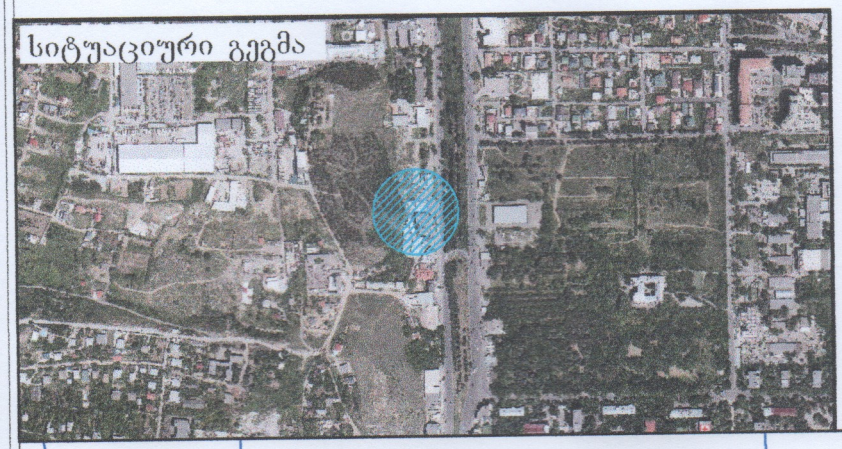

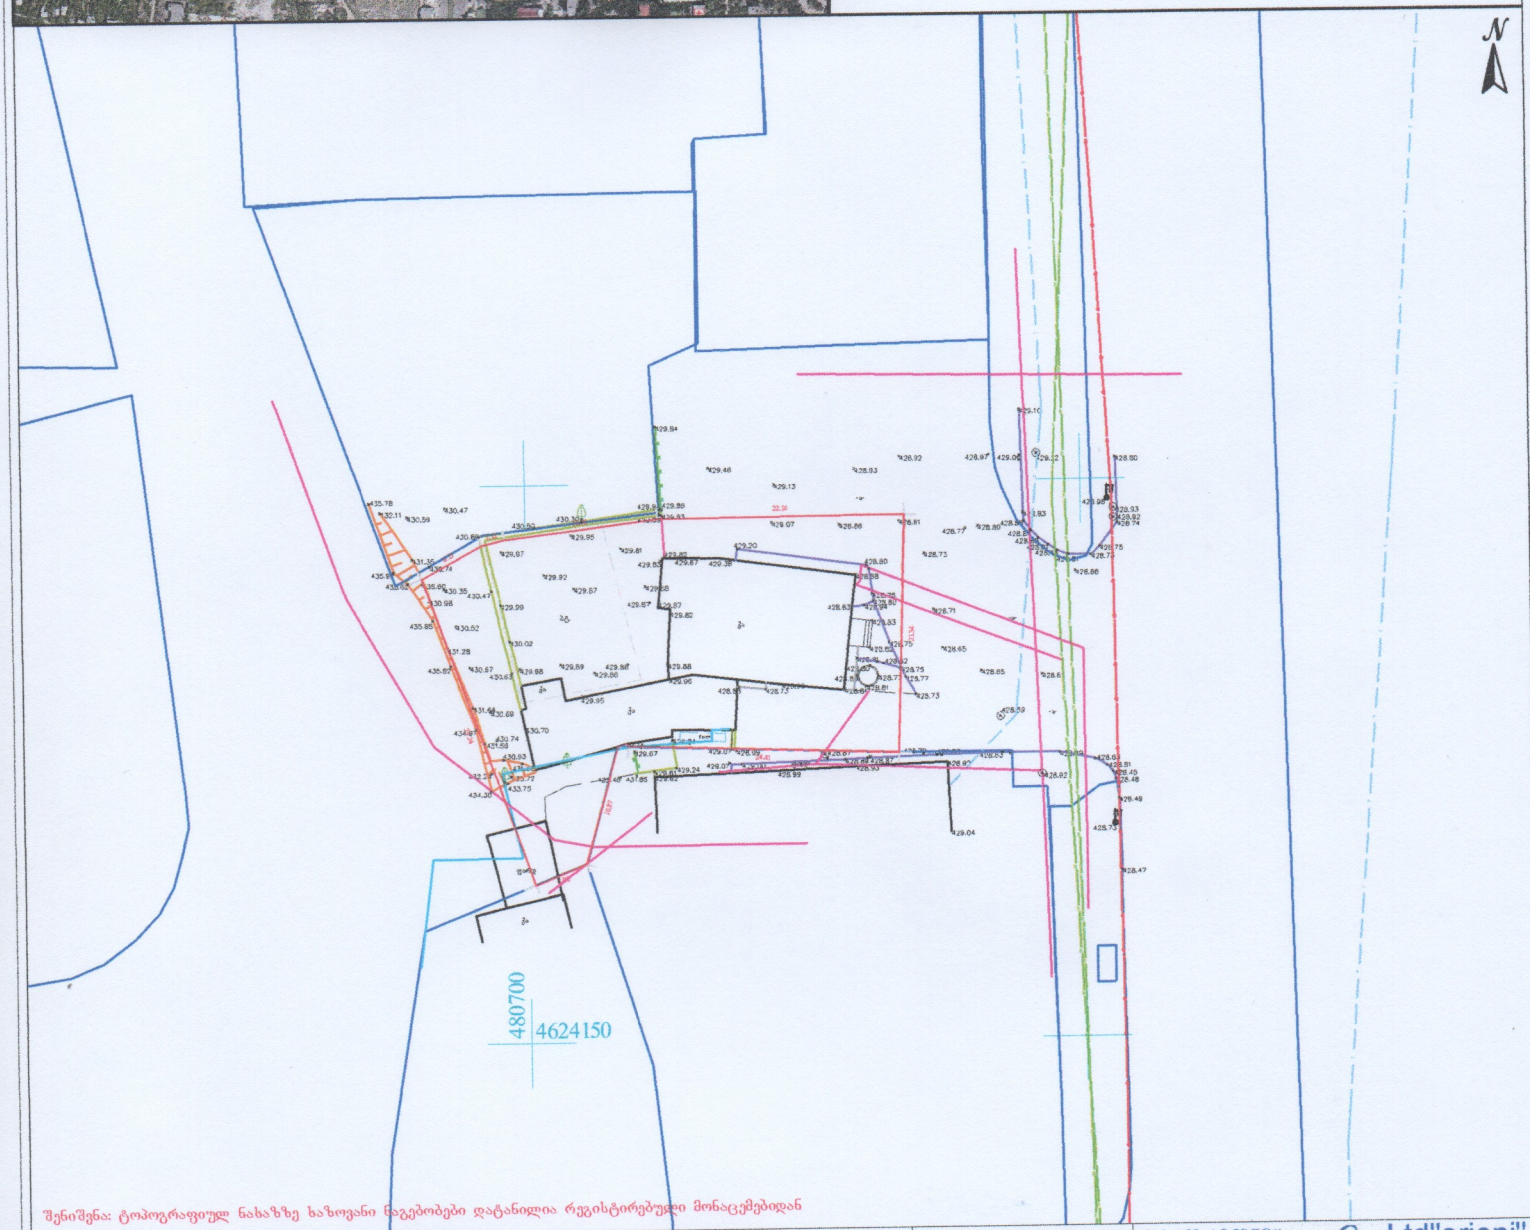

შენიშვნა: ტოპოგრაფიულ ნახაზზე ხაზოვანი ნაგებობები დატანილია რეგისტრირებული მონაცემებიდან

პირობითი აღნიშვნები				
	შენიშვნა: მიწის სამუშაოები შეათანხმეთ შესაბამის კომუნიკაციის წარმომადგენლებთან			პროექცია UTM 38N საკოორდინატო სისტემა WGS 84
მიწისქვეშა კომუნიკაციები	ნაკვეთის საზღვარი	ბუჩქი	ცოცხალი ღობე	ღობე
	შენობა	გაზონი	ხეების რიგი	ბორდიური
კანალიზაცია	არკა	სამეთვალყურეო ჭები	ტრანსფორმატორი	ბეტონი
დენის კაბელი	ფარდული	ძეგლი	რადიო ან ტელე ანძა	კედელი
გაზის მილი	კიბე	შადრევანი	ლამპიონები	საყრდენი კედელი
წყლის მილი	ფოთლოვანი ხე	ონკანი	ელექტრო ბოძი	ბილიკი
	წიწვოვანი ხე	წყარო ან ჭა	რკინიგზა	გზის კონტური
	ხეხილის ხე	ბენზინგასამართი სადგური	იზოჰიფსი	ფლატე
	პალმა	მადალი ძაბვის გადამცემი	მთავარი იზოჰიფსი	წყლის კონტური

შპს „ორიონი"
Ltd"orioni"
ქ. თბილისი, მზეკეთილ ქუჩა №1
ტელ: +995 557-51-51-15
E-mail: Ltdorioni@mail.ru

დირექტორი		ბ. ცინცაძე
კომპ. ფუნქციონერი		ნ. ცინცაძე
ზომა		ბ. ცინცაძე
მისამართი	თბილისი, დავით აღმაშენებლის ხეივანი №2-ის მიმდებარედ (ნაკვეთი 34/538) ქ. თბილისი დავით აღმაშენებლის ხეივანი №2 ს/კ 01.72.14.034.592	
	მასშტაბი 1:500	25.02.2022