საქართველოს რესპუბლიკა

ქ. თბილისის მერია

მისამართი: ქალაქი თბილისი, გამზირი ჭავჭავაძე № 23-ის მიმდებარედ

ფართობი : 544 კვ,მ

დამკვეთი: ი.ბ.ა ამხანაგობა „ფრანცია 2003„

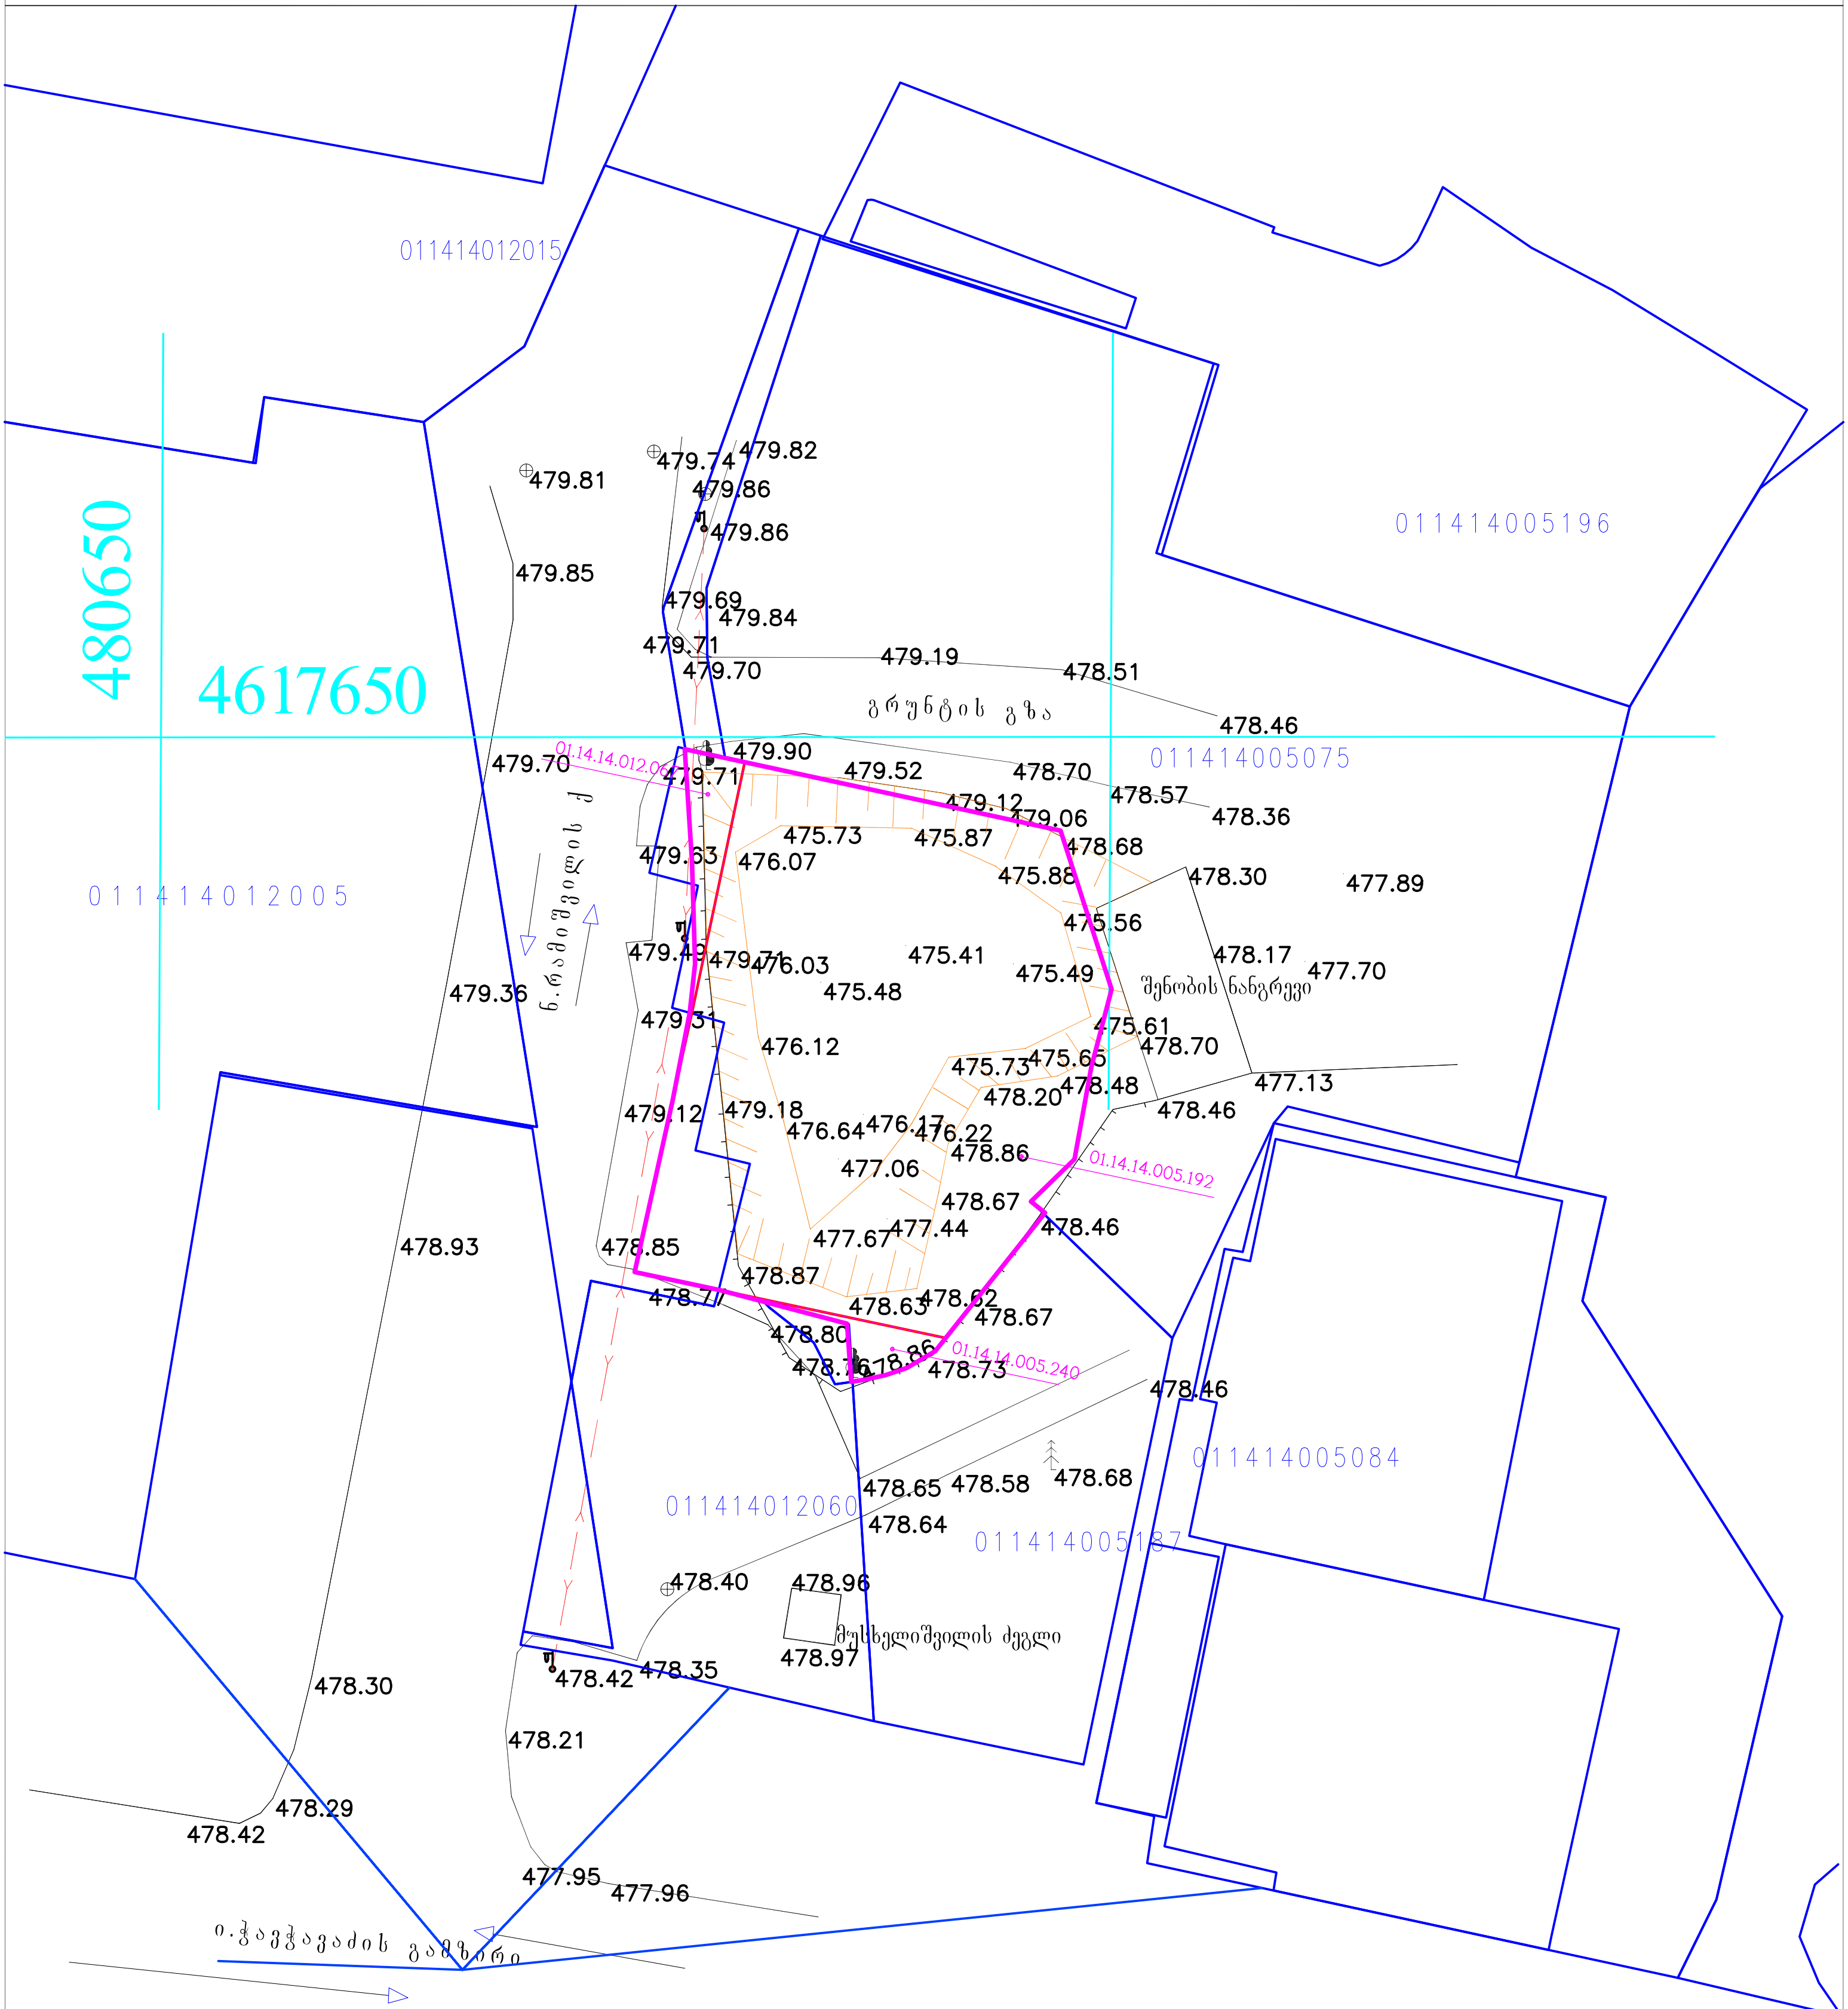

პირობითი აღნიშვნები

საცხ. სახლი; არასაცხ. სახლი; ხის ღობე; ღობე; ქვის კედელი; კედელი; ელ. გადამცემი ხაზი; სატრანსფორმატორო ჯიხური; ხევი; ფარდული; შემინებული შენობა; ბენზოგასამართი; ფლატე; რეზერვუარი; ბარი განათება; სამეთვალყურეო ჭაბი; რეპერი; წყალგაყვანილობა; კანალიზაცია; სანიაღვრე; კავშირგაბმულობა; გაზი; ელ. ქსელები; გათბობა; დრენაჟი

შპს „სი თი ჯი"		
დირექტორი	ვ.ფატარიძე	
კომპიუტერული უზრუნველყოფა	ვ.კატაშური	
შემსრულებელი	ვ.კატაშური	
მ. 1:500	11.12.2015 ♈	

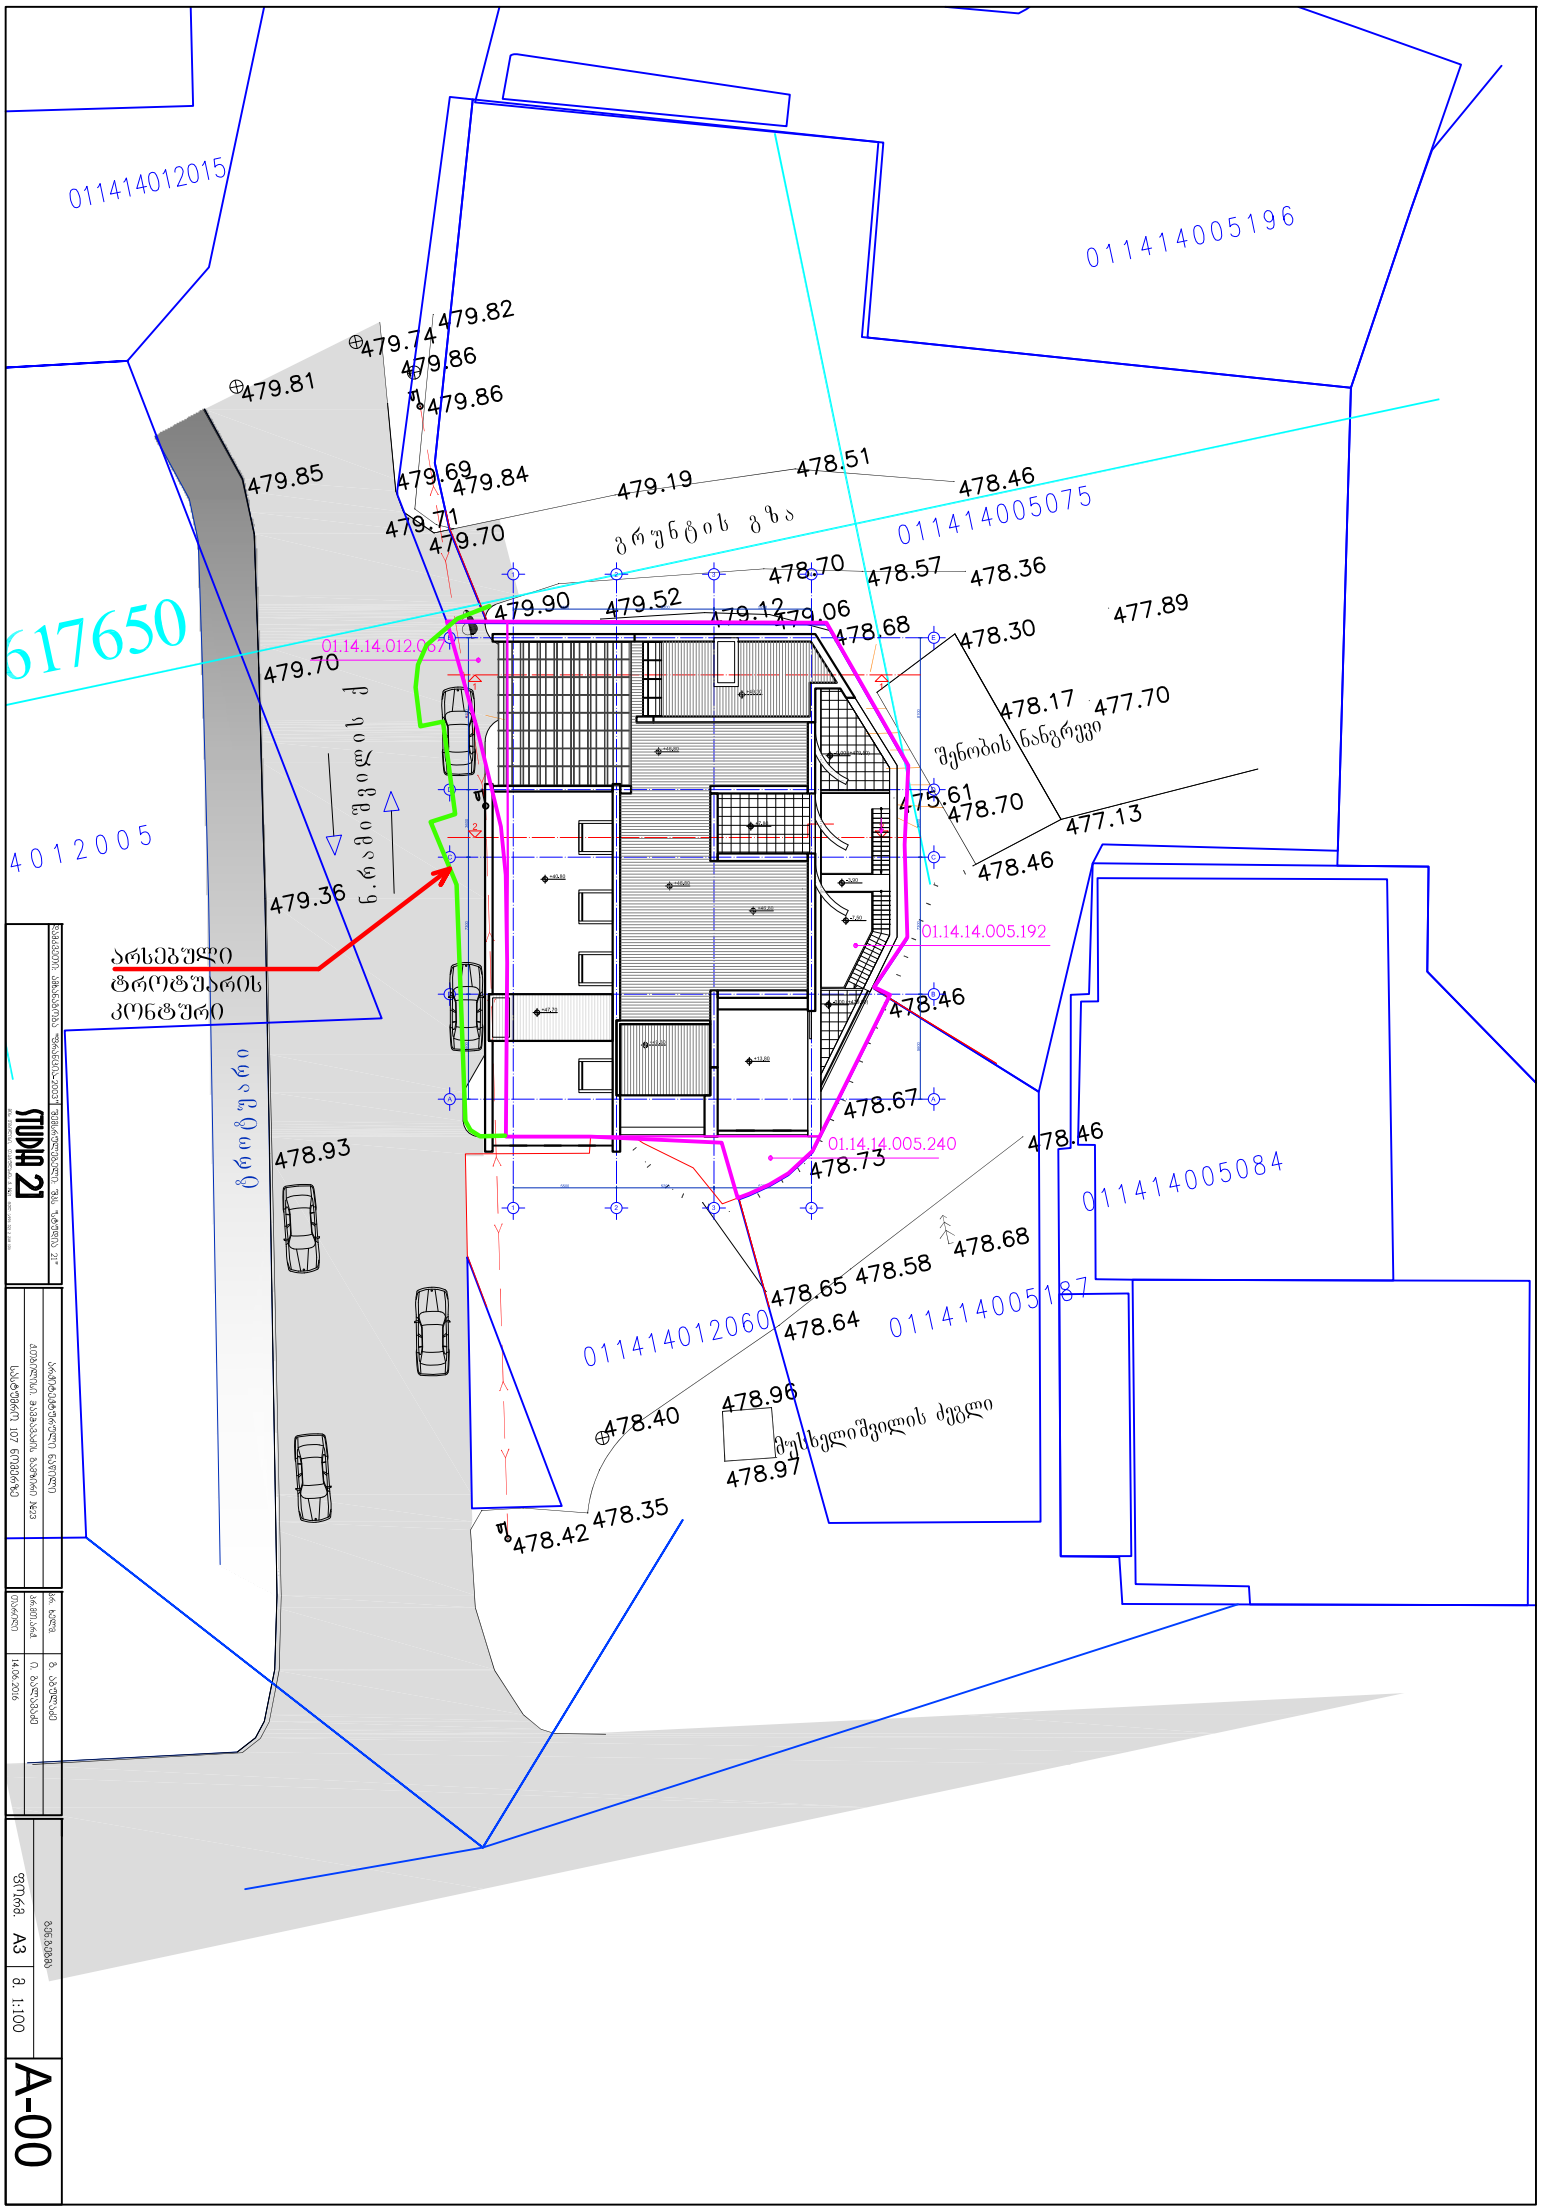
01141401205
01141400519
01141400507
01141400508
01141401206
01141400508
01141400519
01141400507
01141401206
01141400519
01141400507
01141400508
01141401206
01141400519
01141400507
01141400508
01141401206
01141400519
01141400507
01141400508


+47.70
+49.30
+41.70
მოპირკეთება მუქი რუხი ფერის პანელით
თეთრი ფერის კედელი
კანორამული ლიფტები
მუქი ფერის ალუმინის ვიტრაჟები
თეთრი ფერის კედელი
+24.50
მოპირკეთება ხისფერი პანელით
ლითონის ბიზარი
+14.80
მუსხელიშვილის ქუჩა
+3.70
+3.00


მოპირკეთება მუქი
რუხი ფერის პანელით
+47.70
+49.30
+41.70
თეთრი ფერის
კედელი
პანორამული
ლიფტები
მუქი ფერის
ალუმინის
ვიტრაჟები
+14.80
მოპირკეთება ხისფერი
პანელით
+3.70
+3.00


პანორამული
ლიფტები
მოპირკეთება მუქი
რუხი ფერის პანელით
თეთრი ფერის
კედელი
+41.70
მუქი ფერის
ალუმინის
ვიტრაჟები
მოპირკეთება
ხისფერი პანელით
+14.80
+3.70
+3.00
+0.00
-0.30


+49.80
თეთრი ფერის
კედელი
+47.70
+24.50
+41.70
მოპირკეთება მუქი
რუხი ფერის პანელით
მუქი ფერის
ალუმინის
ვიტრაჟები
+3.70