




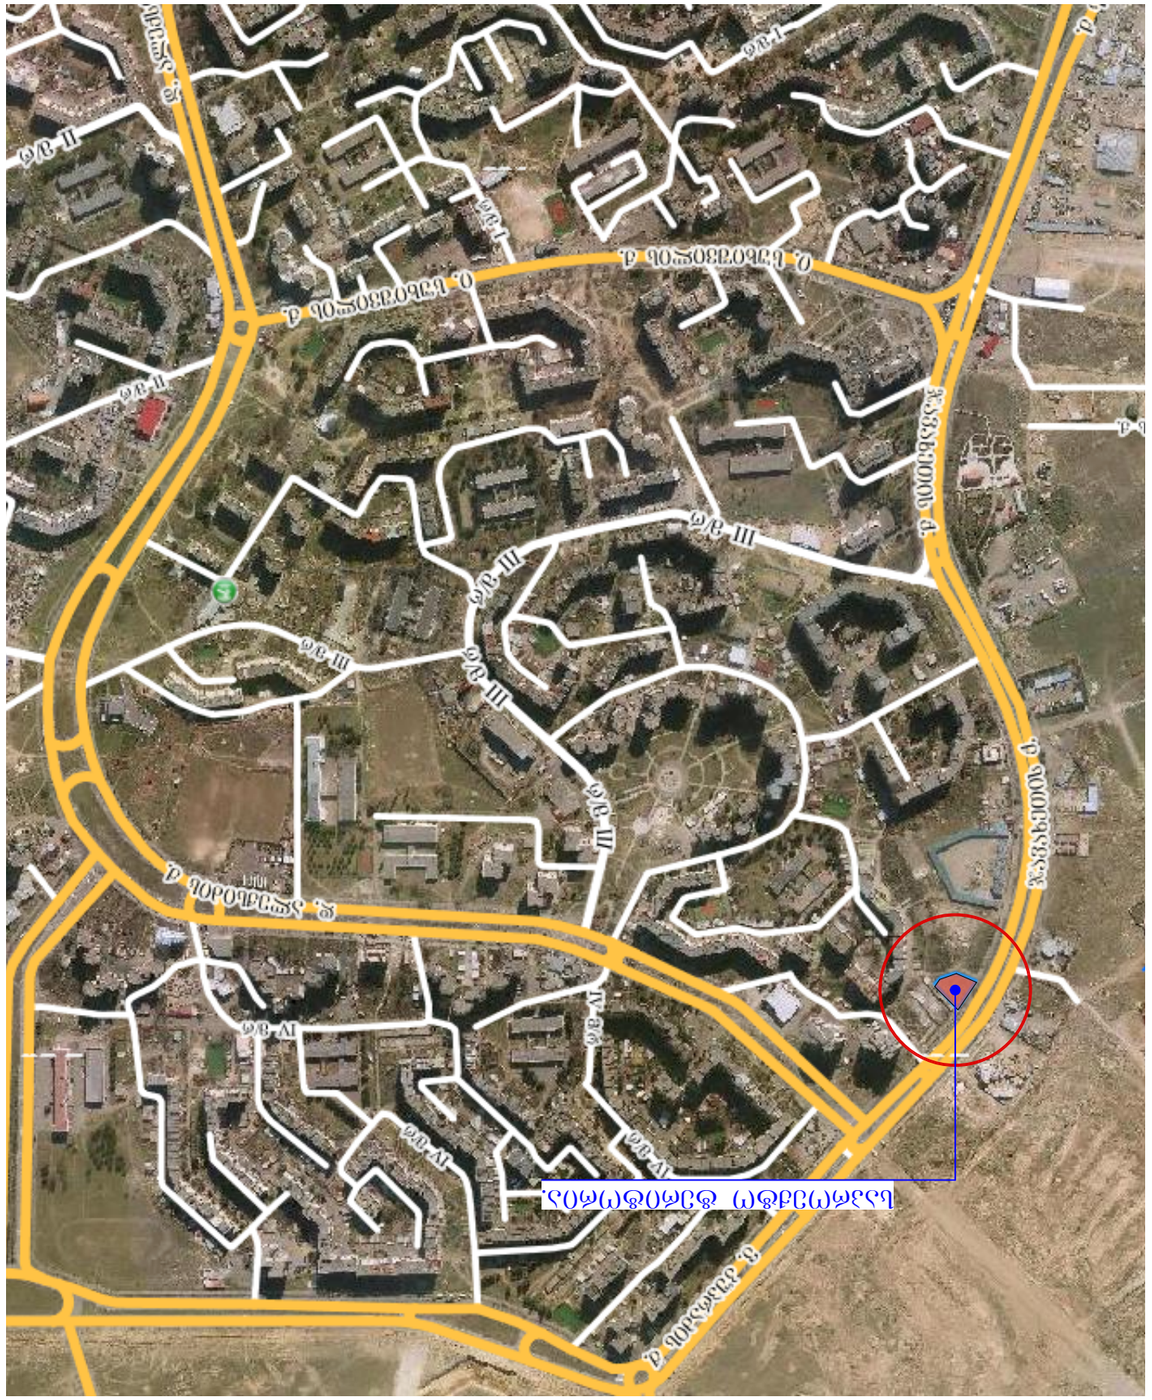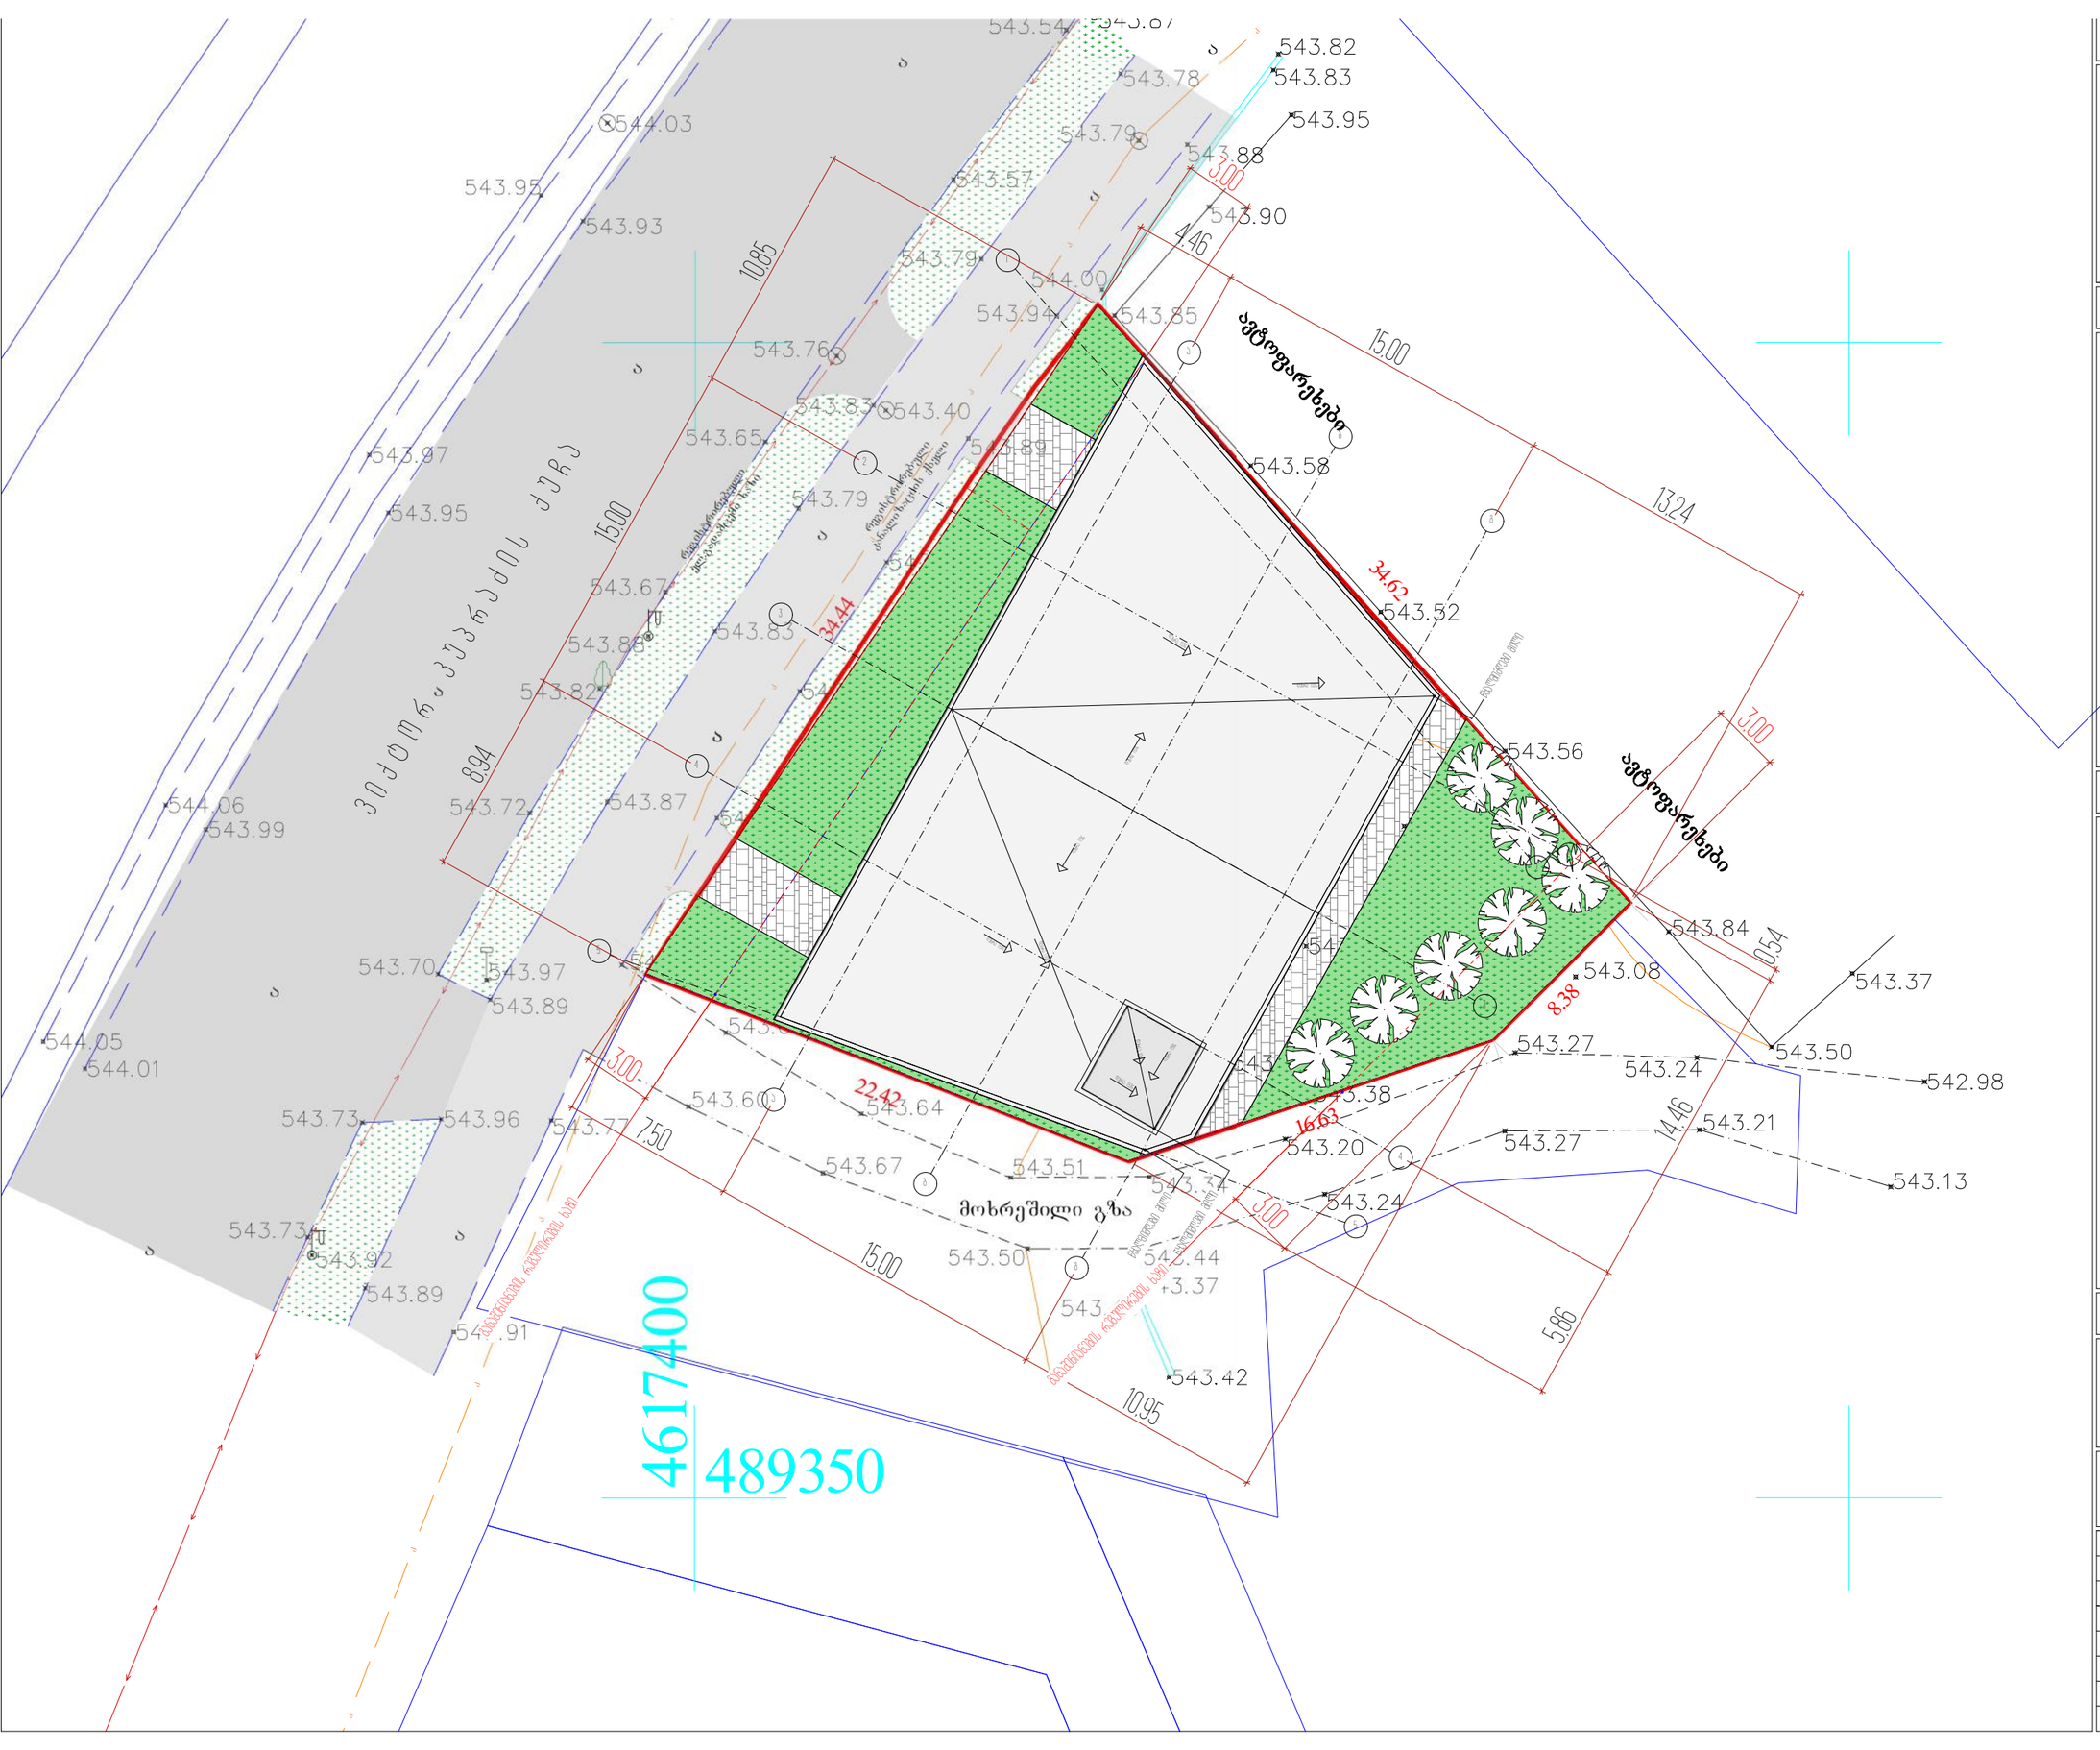

ესკიზური

ტექნიკურ-ეკონომიკური მაჩვენებლები


ნაგებობის ფარგლების ხაზი

N

0 1 2 3 4 5 6 7 8 9 10 11 12

პროექტის სახელწოდება



ტელეფონი 577557
kobasurmava@gmail.com

შემსრულებელი	ნინა	ხელმოწერა	თარიღი
შემსრულებელი			
არქიტექტორი	ნ. სურმავა		
არქიტექტორი	ნ. სურმავა		
ხელმძღვანელი	ნინა	826 - 826	
თარიღი			
ს ტ ა დ ი ა		შემსრულებელი	შემსრულებელი
პ რ ო ე ქ ტ ი		35	2-03