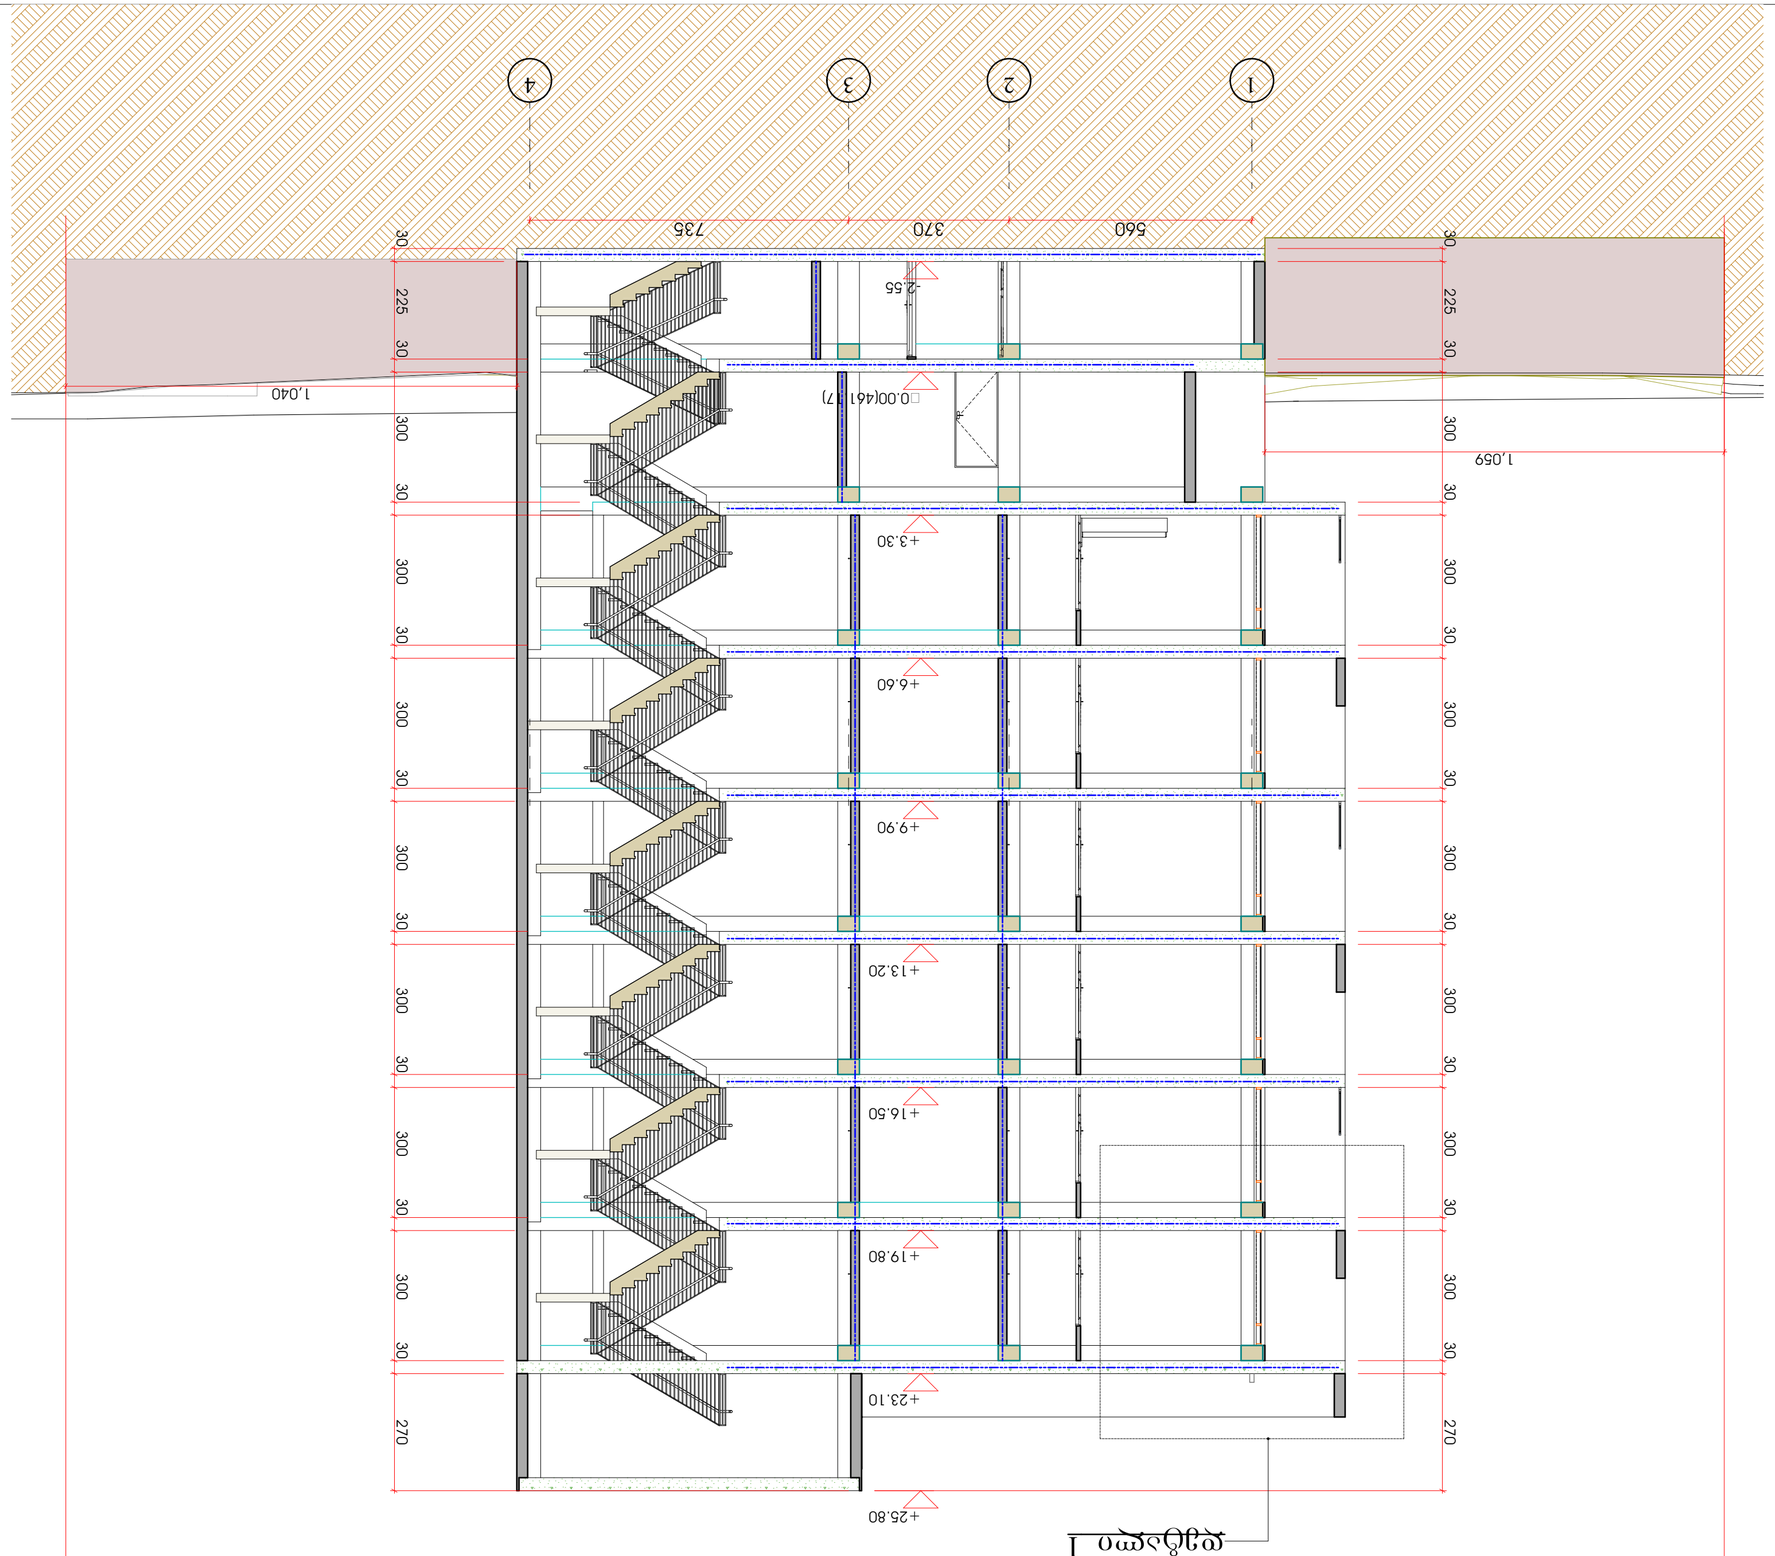





















# დეტალი 2

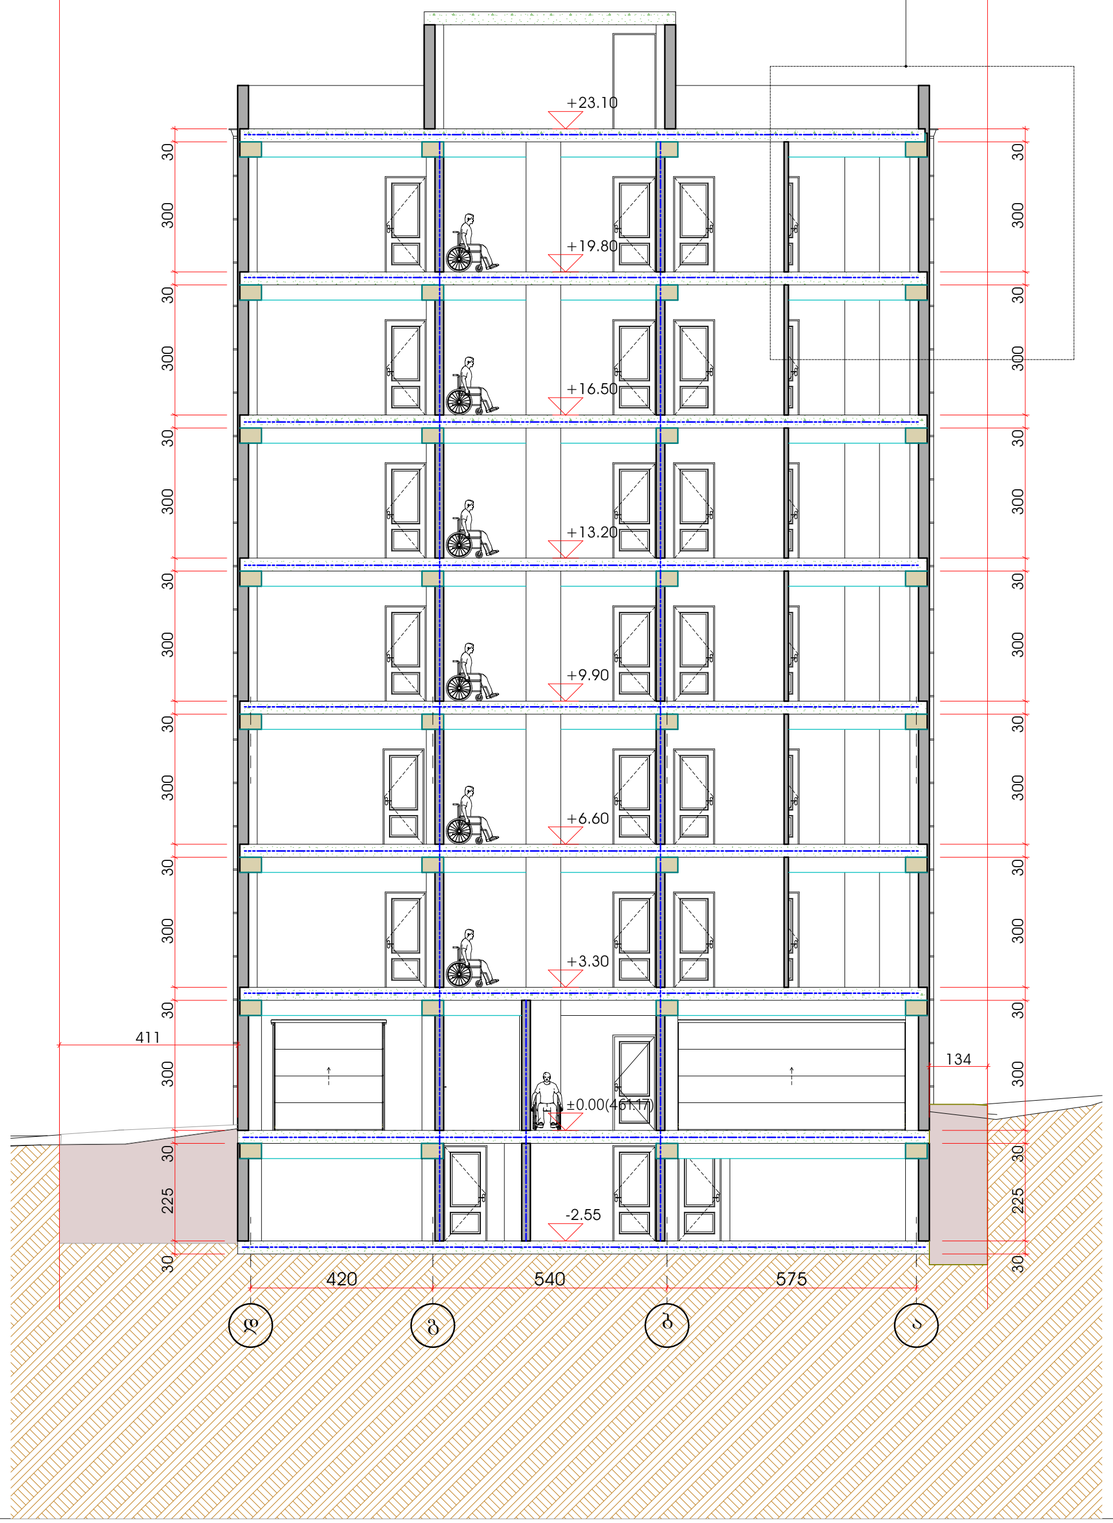


შენიშვნები:

ექსპლიკაცია:

პირობითი აღნიშვნები:

**AB5**

შ. პ. ს. ეი ბი 5, ინგოროყვას ქ. 19, 0179 თბილისი

დირექტორი: დ. ლოსაბერიძე

არქიტექტორი: ნ. კასრაძე

არქიტექტორი: დ. ლოსაბერიძე

პროექტის სახელწოდება:

სასტუმრო

ქ.თბილისი. დ.უზნაძეზე ქ. №14 01.16.05.001.004.


არქიტექტურული ნაწილი

ნახაზი:
ჭრილი 2-2

ფურცელი: (52)

მასშტაბი: 1:100 ფორმატი: A2

3/4/2022

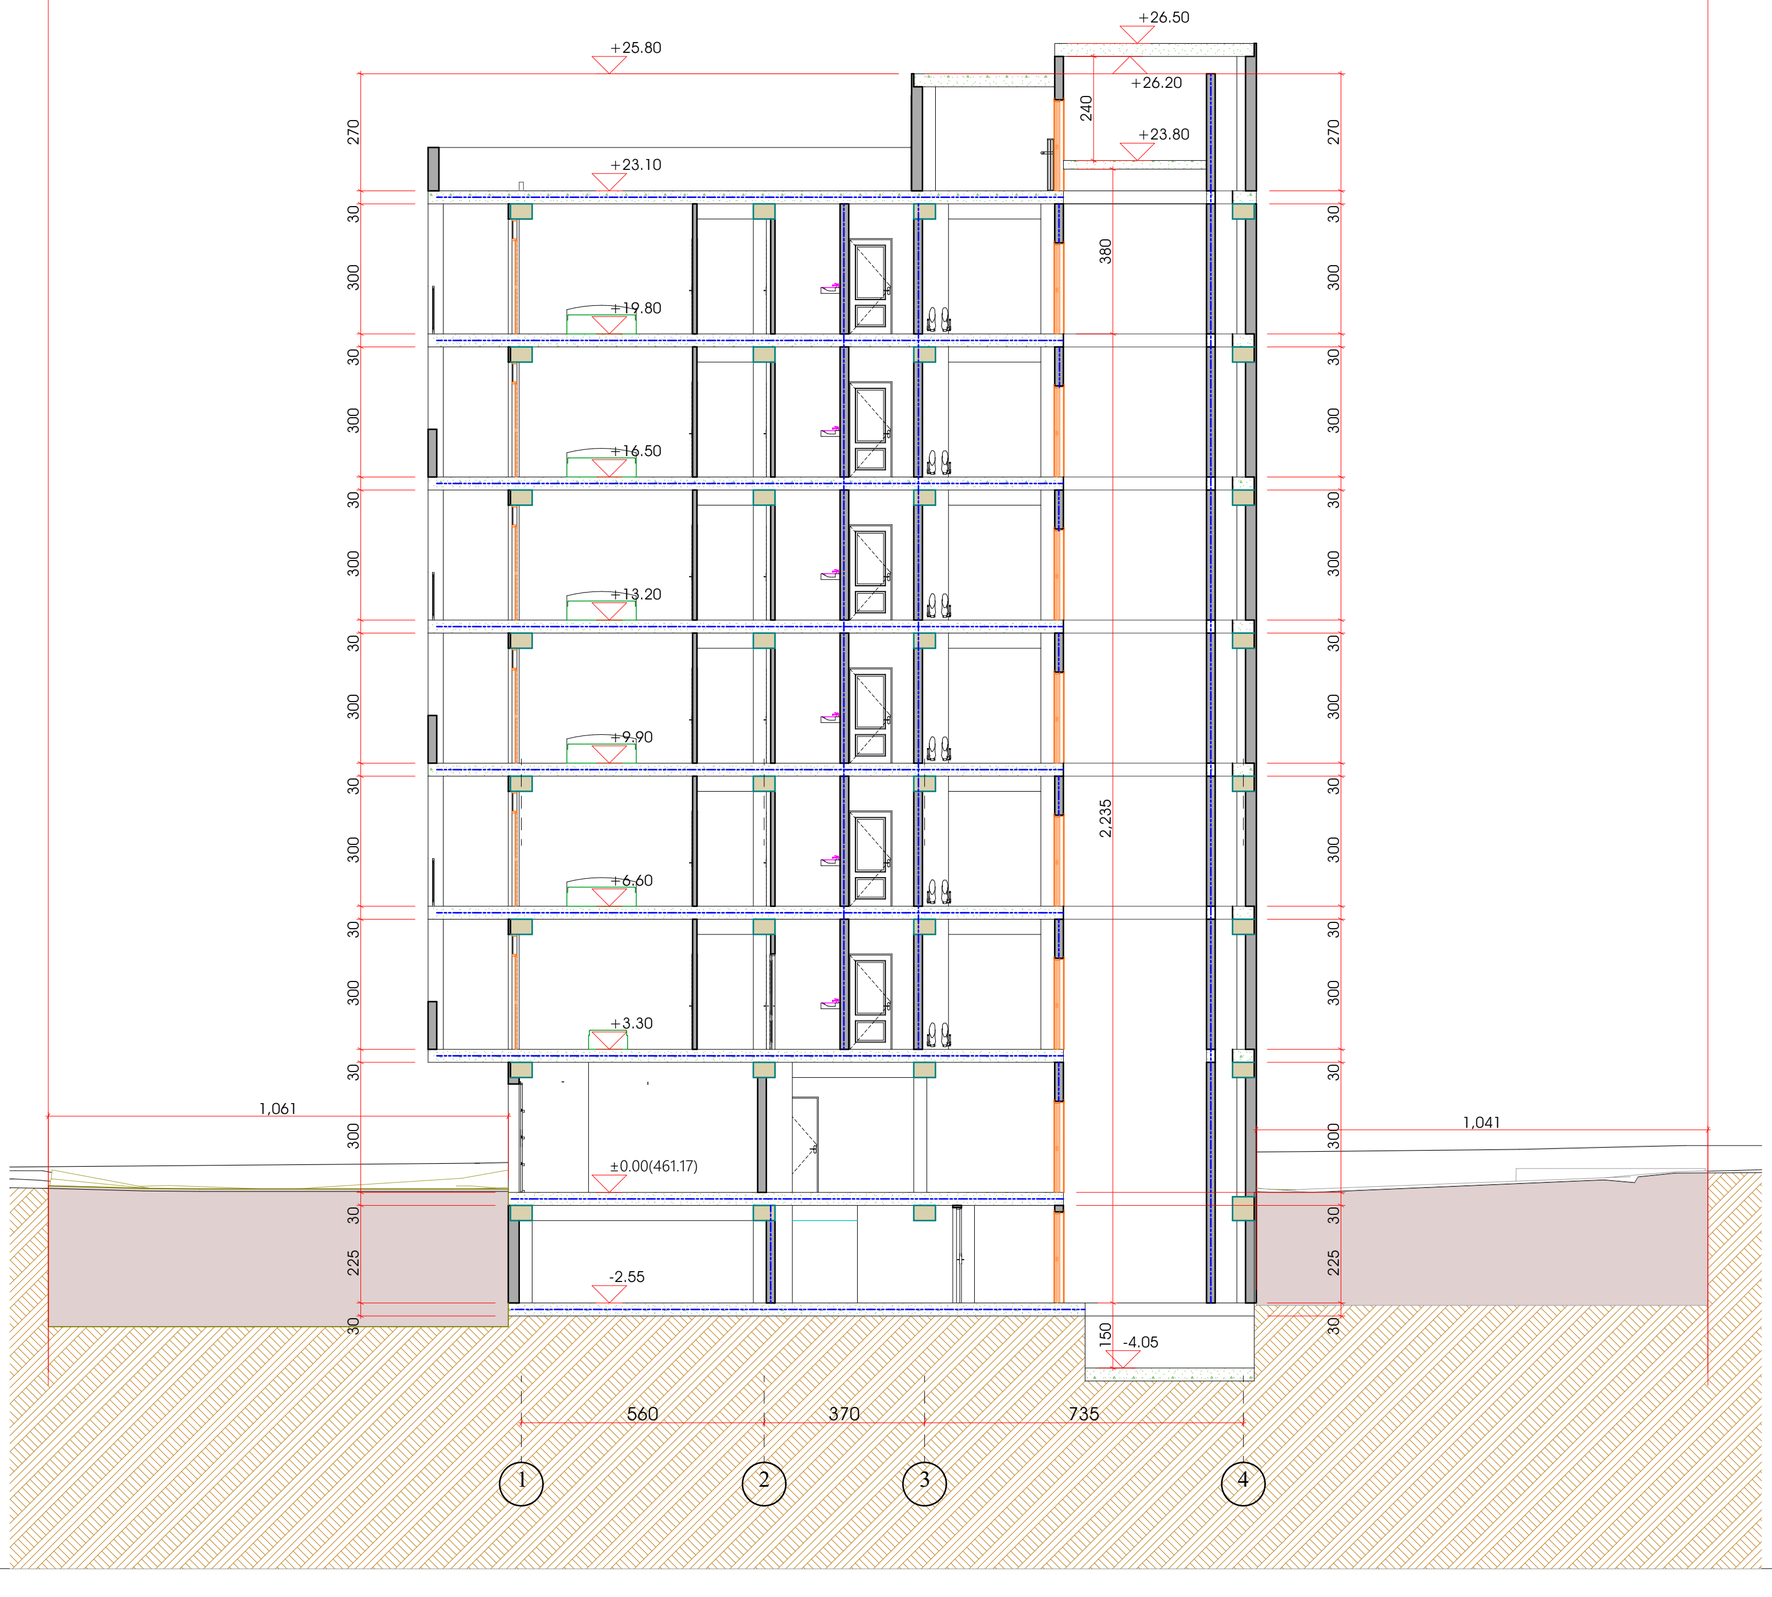


შენობები:

ექსპლიკაცია:

პირობითი აღნიშვნები:

# AB5

შ. ა. ს. ეი ბი 5, ინგოროყვას ქ. 19, 0179
თბილისი

დირექტორი: დ. ლოსაბერიძე
არქიტექტორი: ნ. კახრაძე
არქიტექტორი: დ. ლოსაბერიძე

პროექტის სახელწოდება:

სასტუმრო

ქ.თბილისი. დ.უზნაძეზე ქ. №14 01.16.05.001.004.


## არქიტექტურული ნაწილი

ნახაზი:
ჭრილი 3-3

ფურცელი: (52)

მასშტაბი: 1:100 ფორმატი: A2

3/4/2022

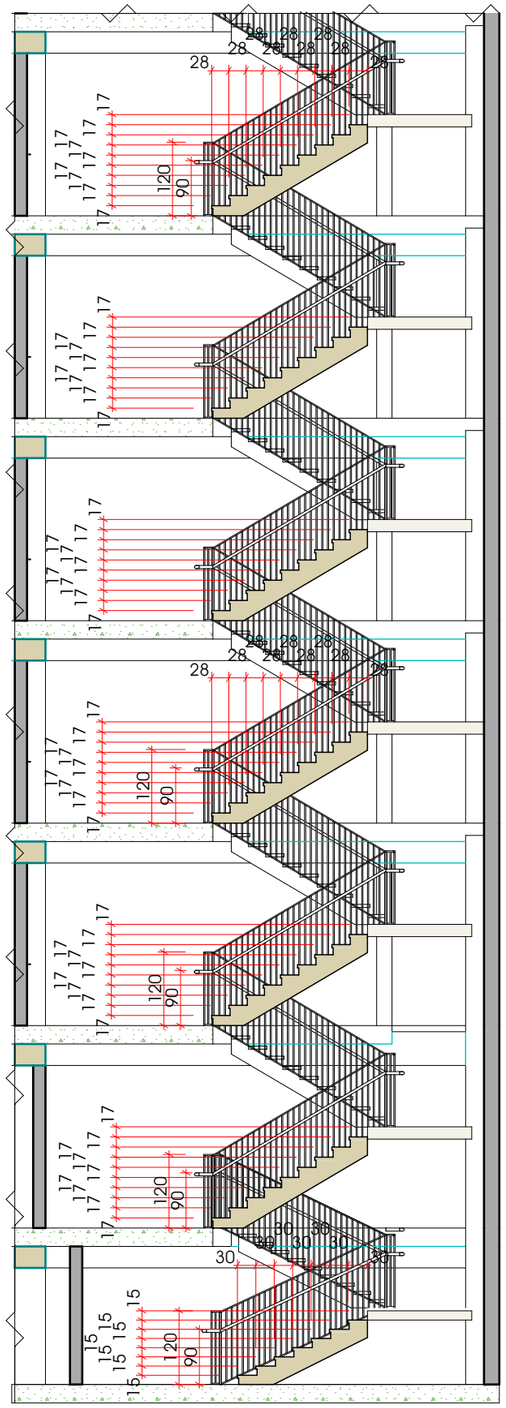


შენიშვნები:









# დეტალი 1

## ჭრილი 1-1

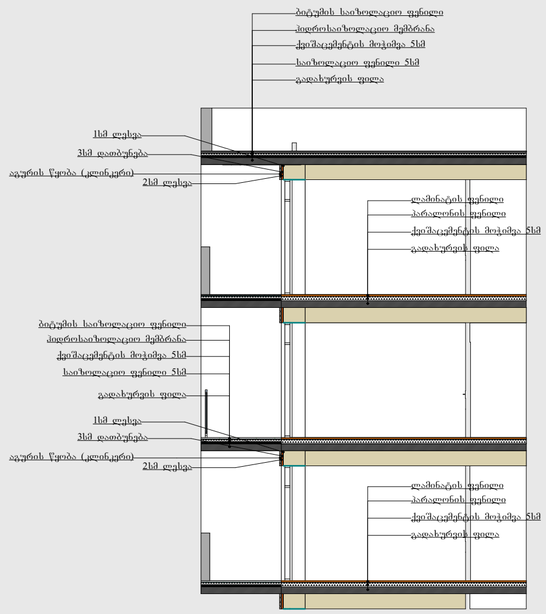


# დეტალი 2

## ჭრილი 2-2

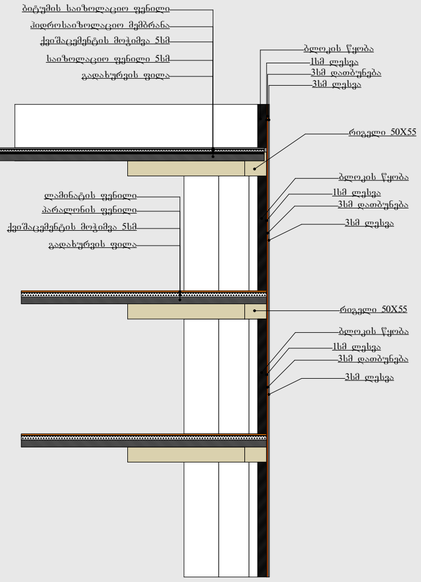


შენიშვნები:

ექსპლიკაცია:

პირობითი აღნიშვნები:

AB5

შ. პ. ს. ეი ბი 5, ინგოროყვას ქ. 19, 0179 თბილისი

დირექტორი: დ. ლოსაბერიძე

არქიტექტორი: ნ. კასრაძე

არქიტექტორი: დ. ლოსაბერიძე

პროექტის სახელწოდება:

სასტუმრო

ქ.თბილისი. დუნაიზე ქ. №14 01.16.05.001.004.

არქიტექტურული ნაწილი

ნახაზი:
კედლის დეტალიზაცია

ფურცელი: (52)

მასშტაბი: 1:100 ფორმატი: A2

3/4/2022