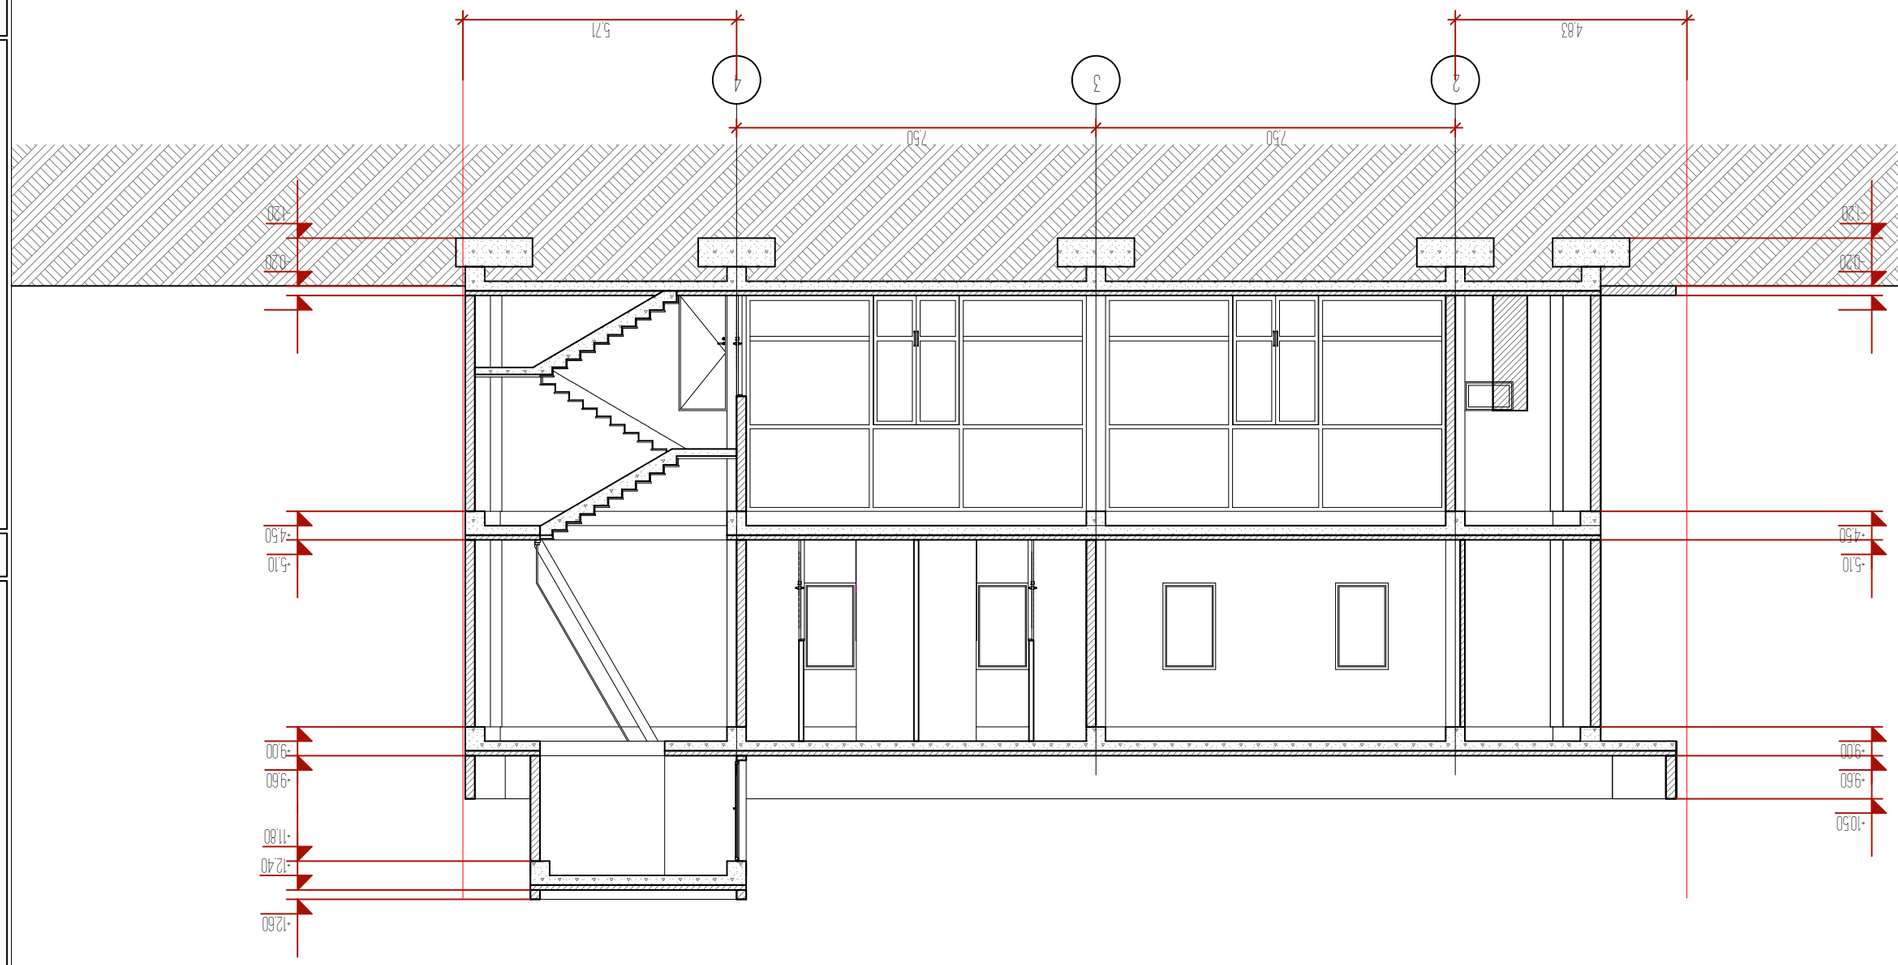

5.71
4.83
4
3
2
7.50
7.50
-1.20
-0.20
-4.50
-5.10
-9.00
-9.60
-11.80
-12.40
-12.60
-10.50

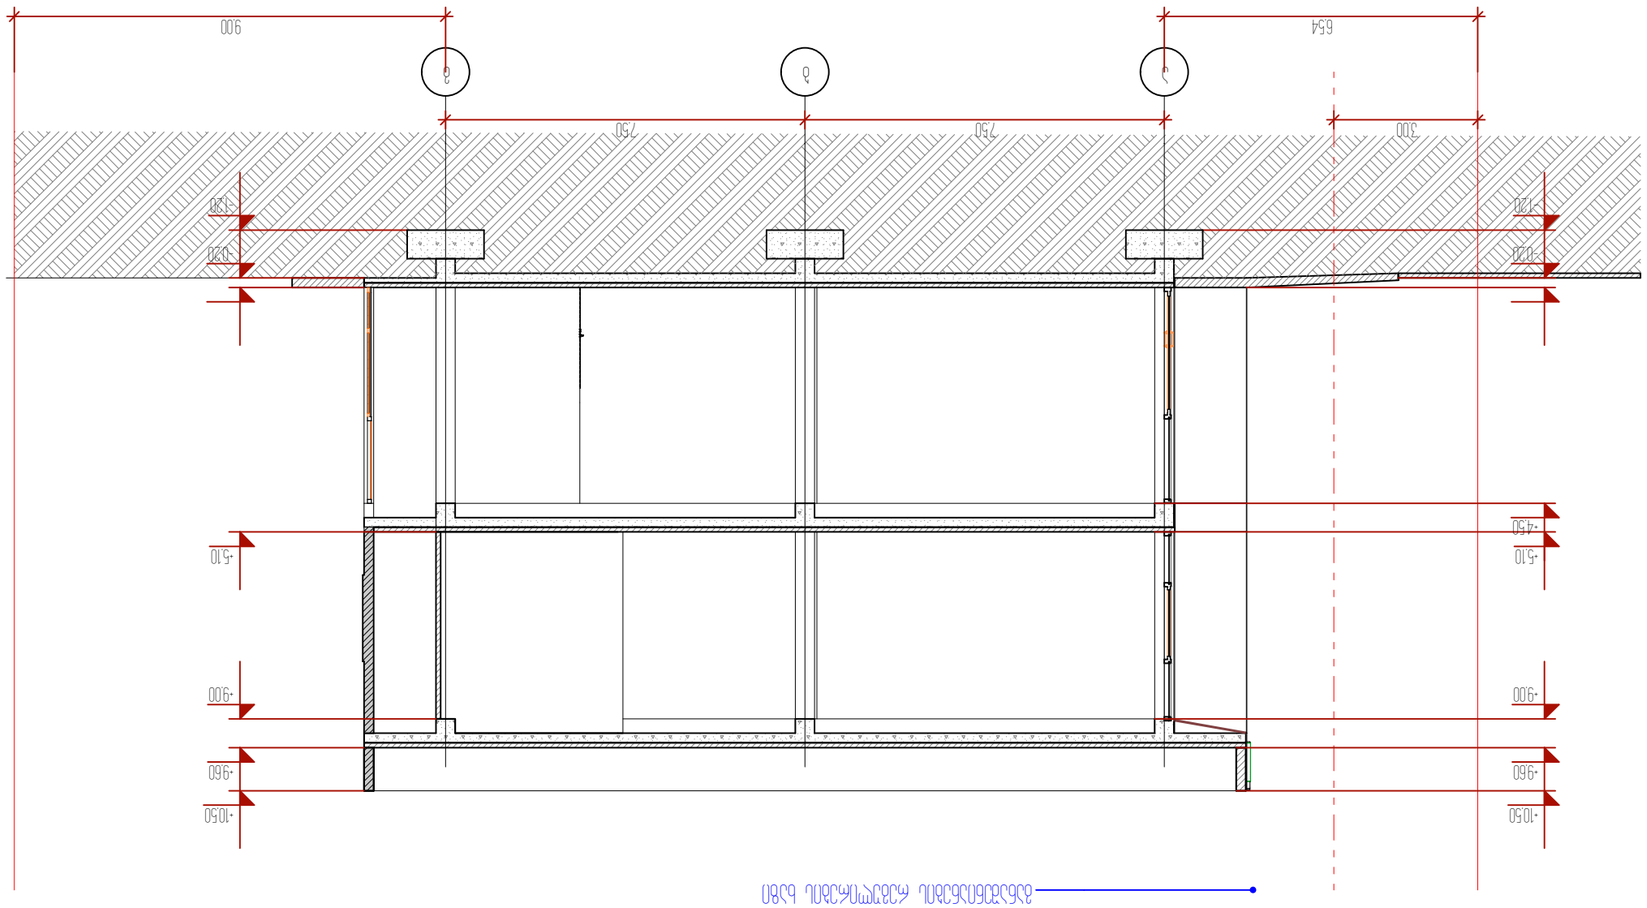





kobasurmava@gmail.com













