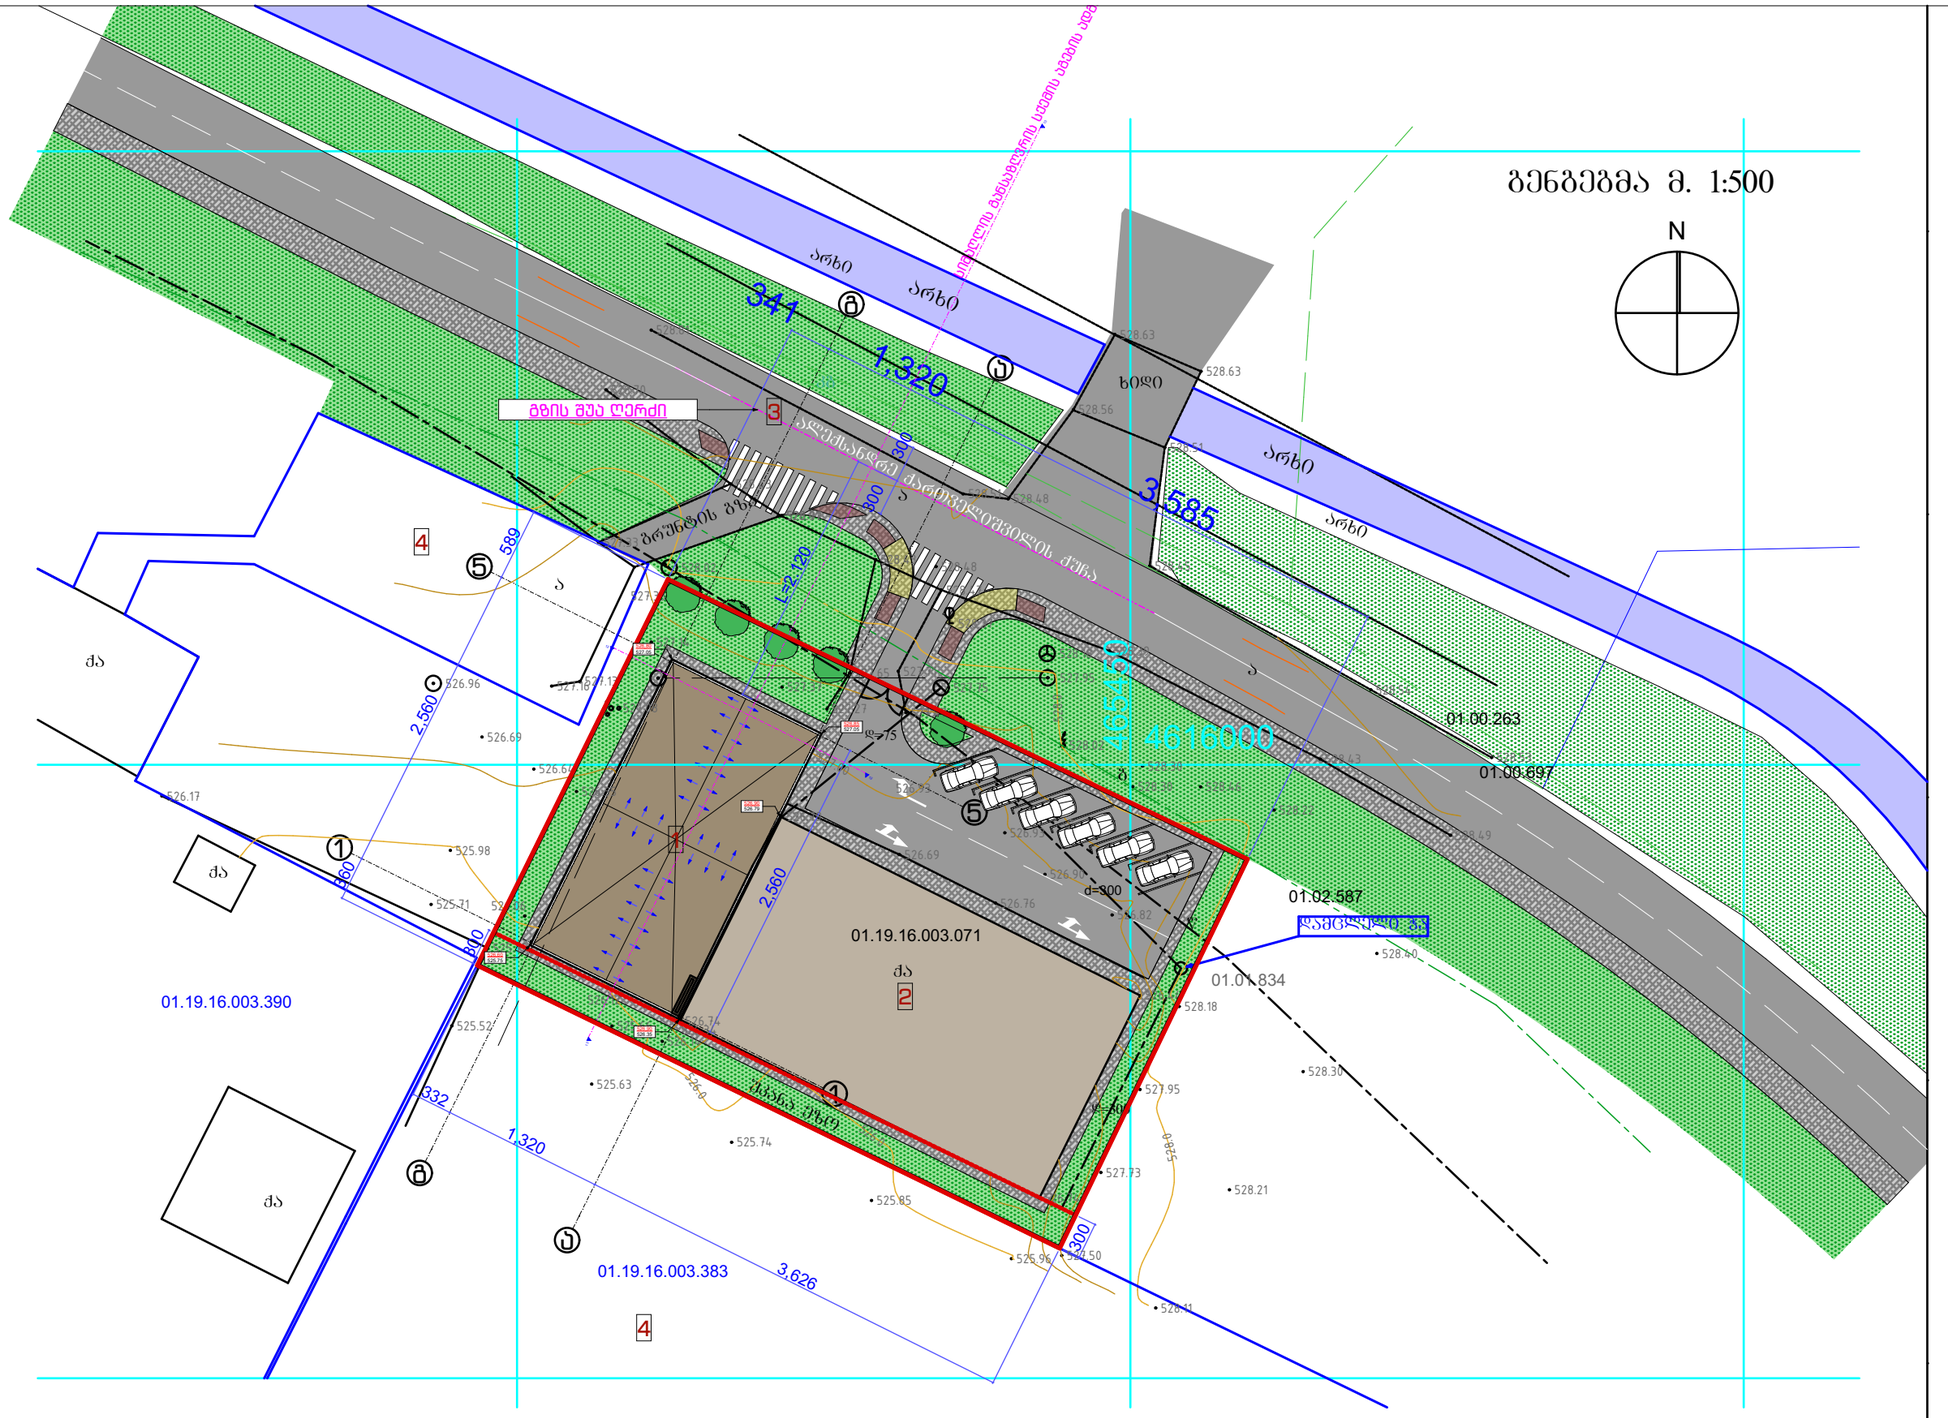

შენიშვნები:	პირობითი ნიშნები:	ტექნიკურ-ეკონომიკური მაჩვენებლები:
ნახაზზე ზომები მოცემულია სანტიმეტრებში	1. საპროექტო შენობა 2. არსებული შენობა 3. ალ. ქართველიშვილის ქ. 4. მომიჯნავე მიწის ნაკვეთები	

დამკვეთი:	შპს „ჯეპრო“ ს/ნ: 440394253
მისამართი:	ქ. თბილისი, ქუჩა ალ. ქართველიშვილი, #7, მიმდებარედ

პროექტის სახელწოდება:		
შპს „AIDI GROUP“ ს/კ 404490035	ხელთათმანების ფაბრიკის საწყობი	
თანამდებობა:	სახელი გვარი	ხელმოწერა
დირექტორი:	შ. გვანცელაძე	
პრ. მთ. არქ.:	შ. გვანცელაძე	
შეასრულა:	შ. გვანცელაძე	

ფორმატი A-3	2022 წ.
ნახაზის დასახელება:	
გენგეგმა	

სტადია:	ფურცელი:	რაოდენობა:	მასშტაბი:
პროექტი:	A.01.1		1:500

ქალაქი თბილისი, ქუჩა ალექსანდრე ქართველიშვილი, №7, მიმდებარედ ს/კ01.19.16.003.071 1850 კვ.მ.

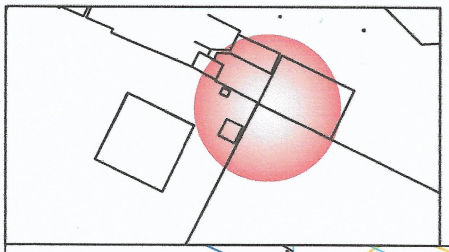

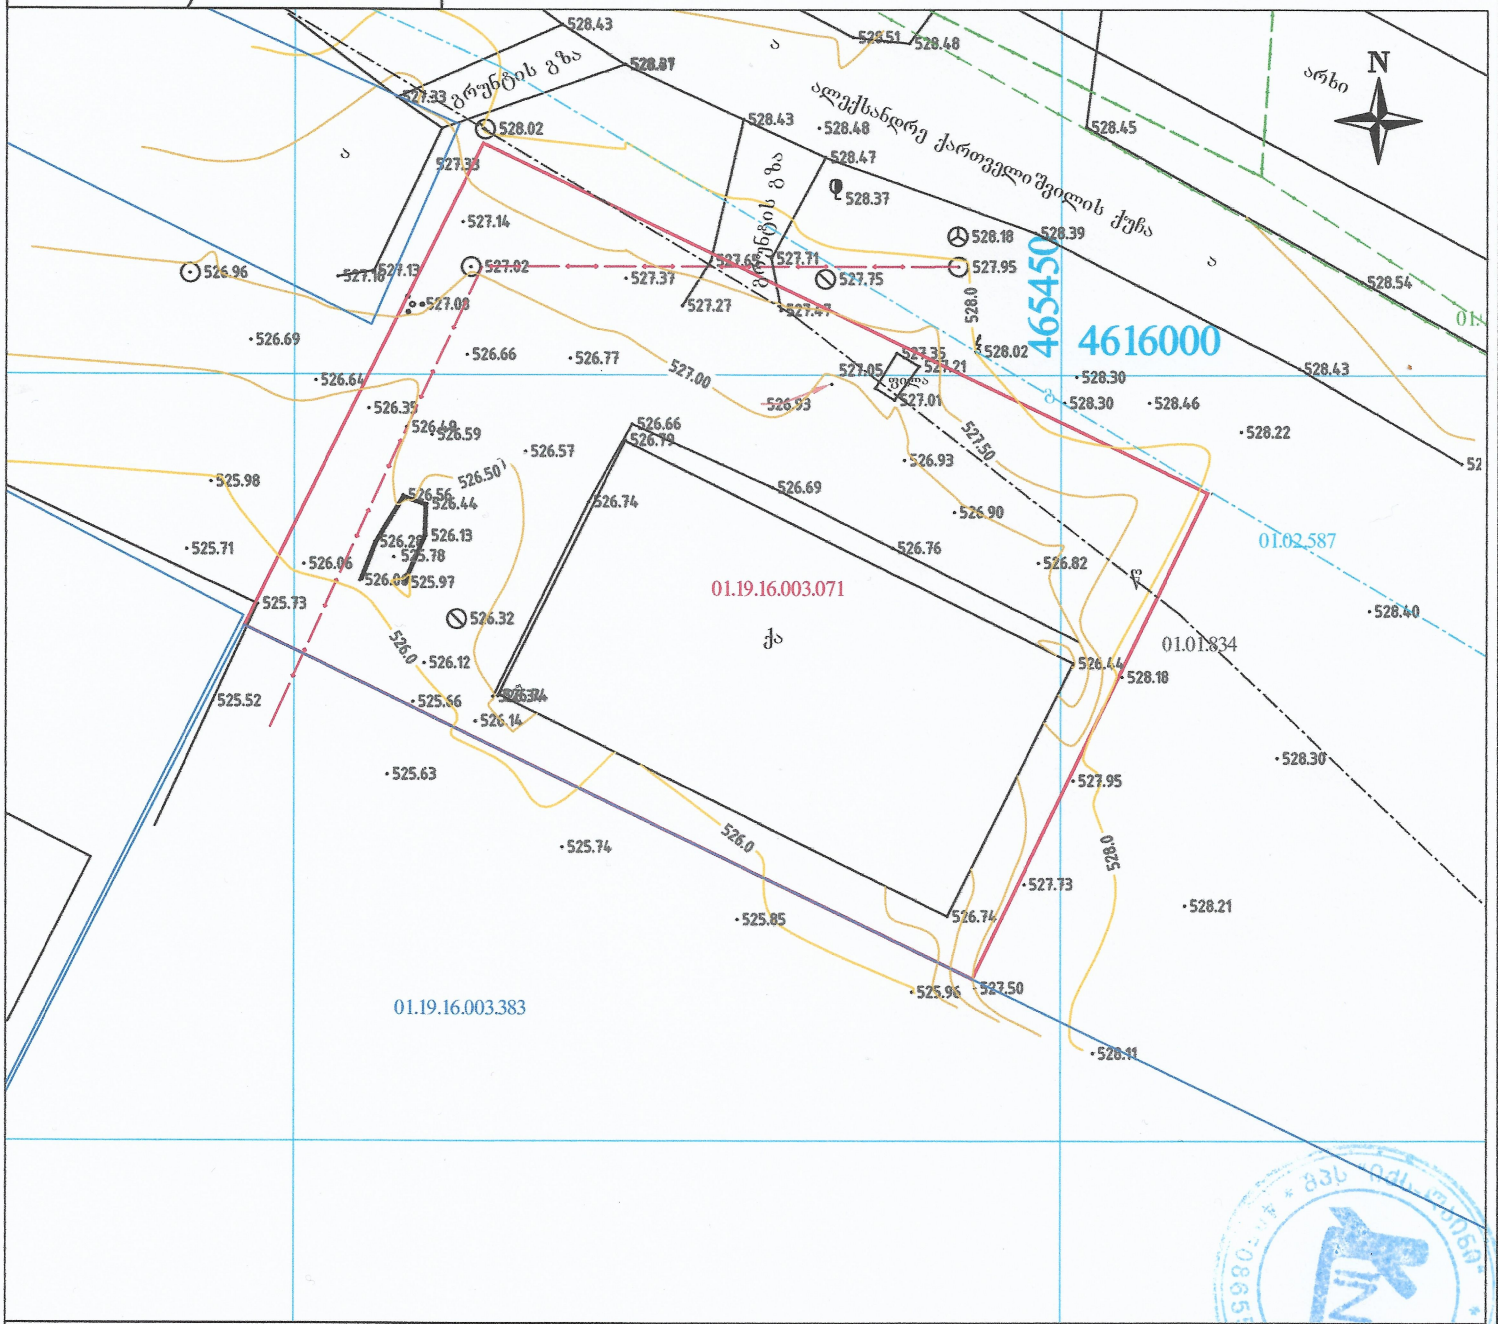

პირობითი აღნიშვნები

ნაკვეთის საზღვარი		ბუჩქი		ღობე	
შენობა		გაზონი		ბორდიური	
არკა		სამეთვალყურეო ჭები		ბეტონი	
ფარდული		ძეგლი		კედელი	
კიბე		შადრევანი		საყრდენი კედელი	
ფოთლოვანი ხე		ონკანი		ბილიკი	
წიწვოვანი ხე		წყარო ან ჭა		გზის კონტური	
ხეხილის ხე		ბენზინგასამართი სადგური		ფლატე	
პალმა		მაღალი ძაბვის გადამცემი		წყლის კონტური	

პროექცია UTM 38N

საკოორდინატო სისტემა WGS 84

შპს X-line

ტელ: +995 599 900 963
ქ. თბილისი პრ. ალექსანძრის ბაშ. №25

დირექტორი		ნ. მეგრელიძე
კომპ. უზრუნველყოფა		ნ. მეგრელიძე
შეასრულა		გ. ფერაძე
მისამართი		
	მასშტაბი 1:500	04.08.2020