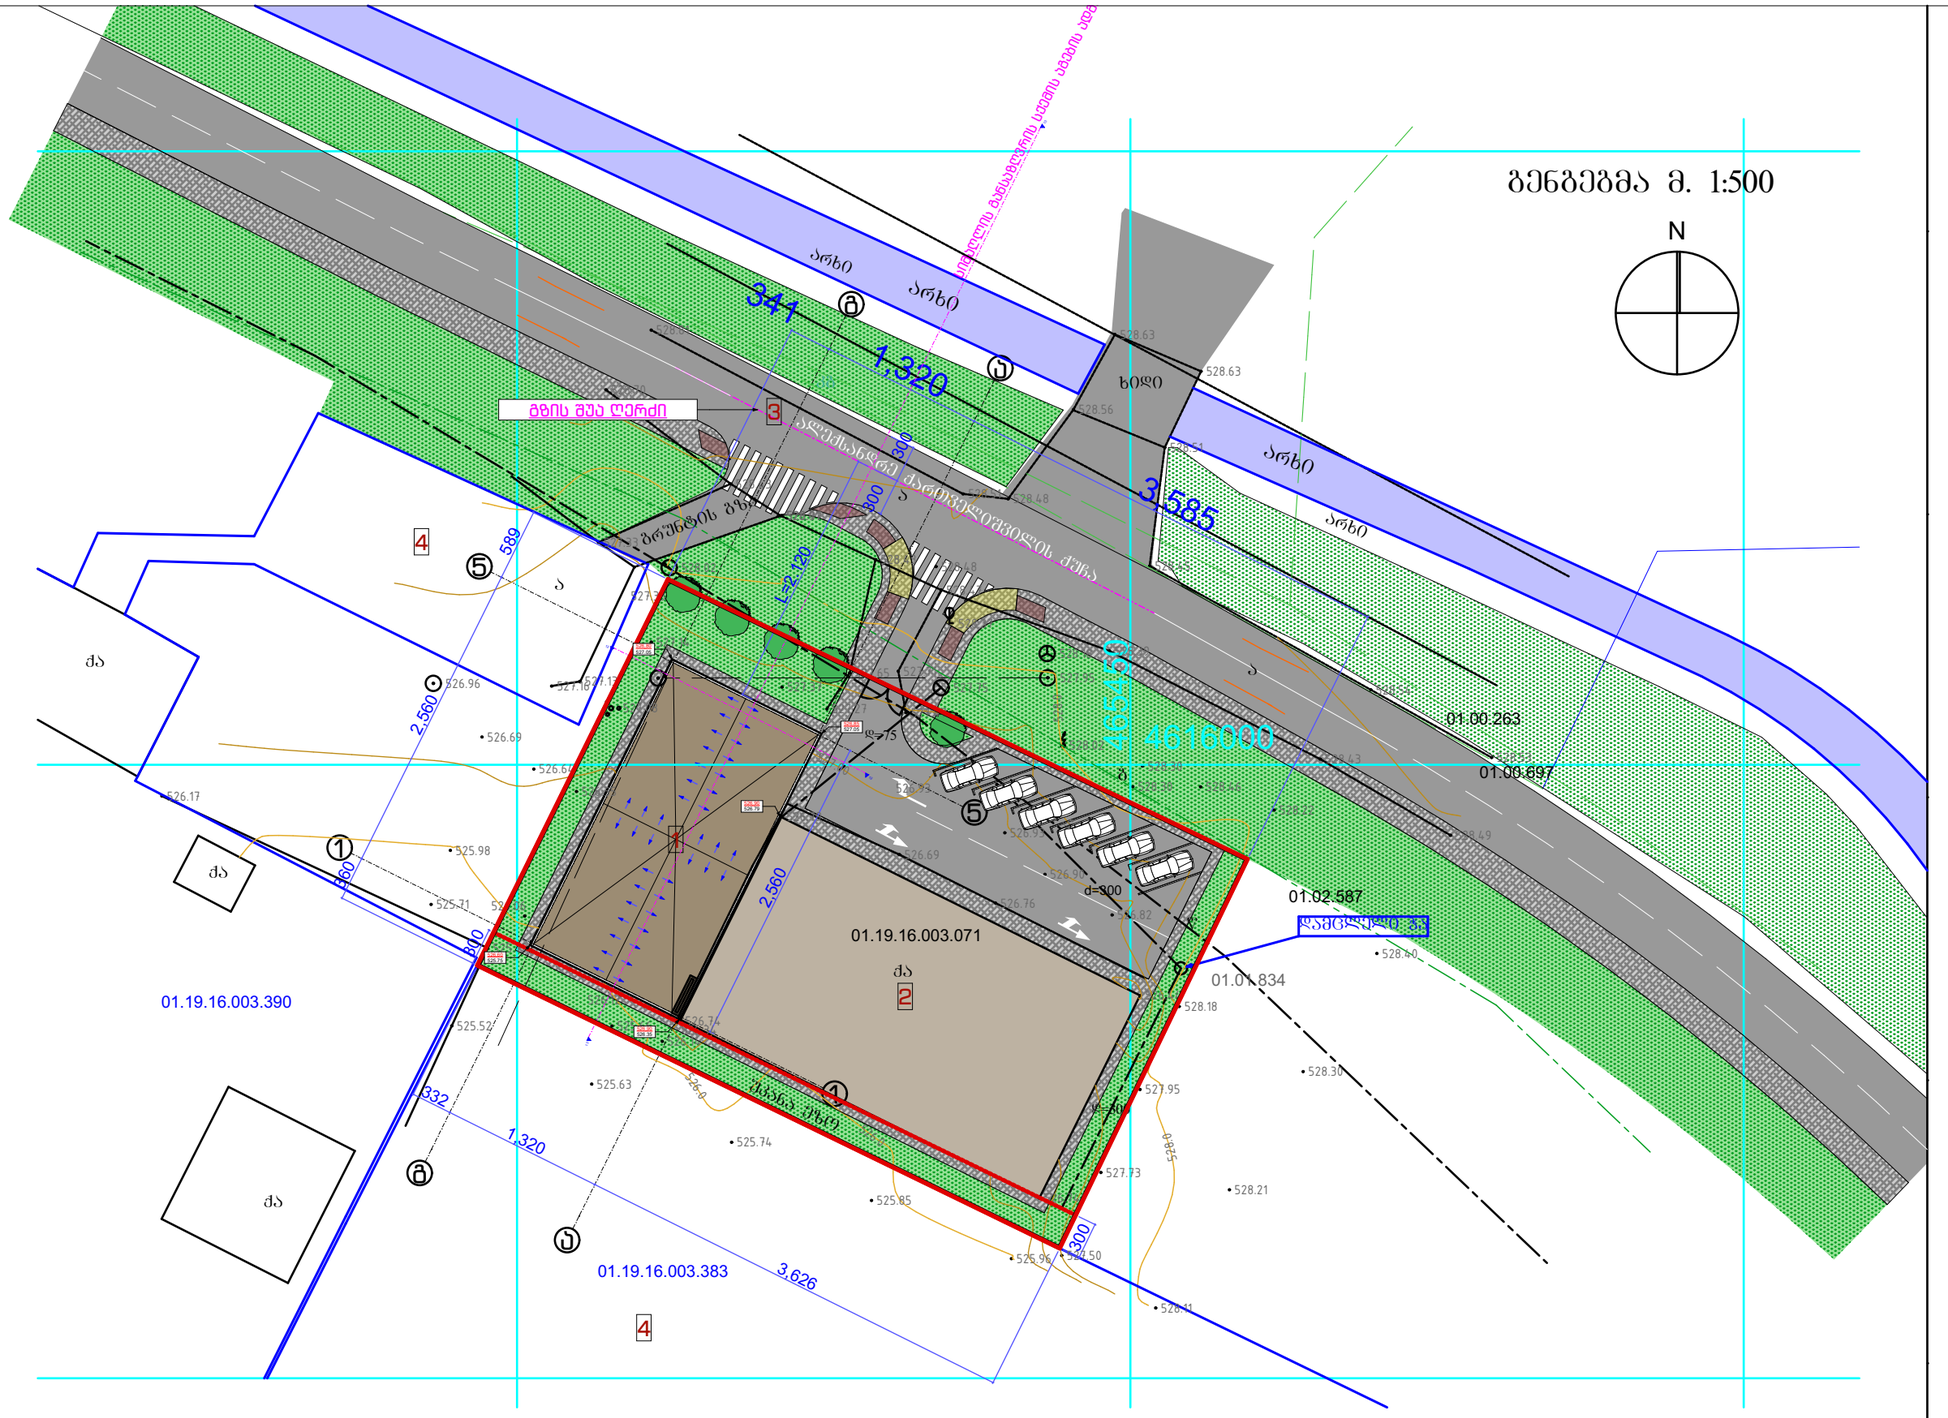

შენიშვნები:	პირობითი ნიშნები:	ტექნიკურ-ეკონომიკური მაჩვენებლები:
ნახაზზე ზომები მოცემულია სანტიმეტრებში	1. საპროექტო შენობა 2. არსებული შენობა 3. ალ. ქართველიშვილის ქ. 4. მომიჯნავე მიწის ნაკვეთები	

დამკვეთი:	შპს „ჯეპრო“ ს/ნ: 440394253
მისამართი:	ქ. თბილისი, ქუჩა ალ. ქართველიშვილი, #7, მიმდებარედ

პროექტის სახელწოდება:		
შპს „AIDI GROUP“ ს/კ 404490035	ხელთათმანების ფაბრიკის საწყობი	
თანამდებობა:	სახელი გვარი	ხელმოწერა
დირექტორი:	შ. გვანცელაძე	
პრ. მთ. არქ.:	შ. გვანცელაძე	
შეასრულა:	შ. გვანცელაძე	

ფორმატი A-3	2022 წ.
ნახაზის დასახელება:	
გენგეგმა	

სტადია:	ფურცელი:	რაოდენობა:	მასშტაბი:
პროექტი:	A.01.1		1:500

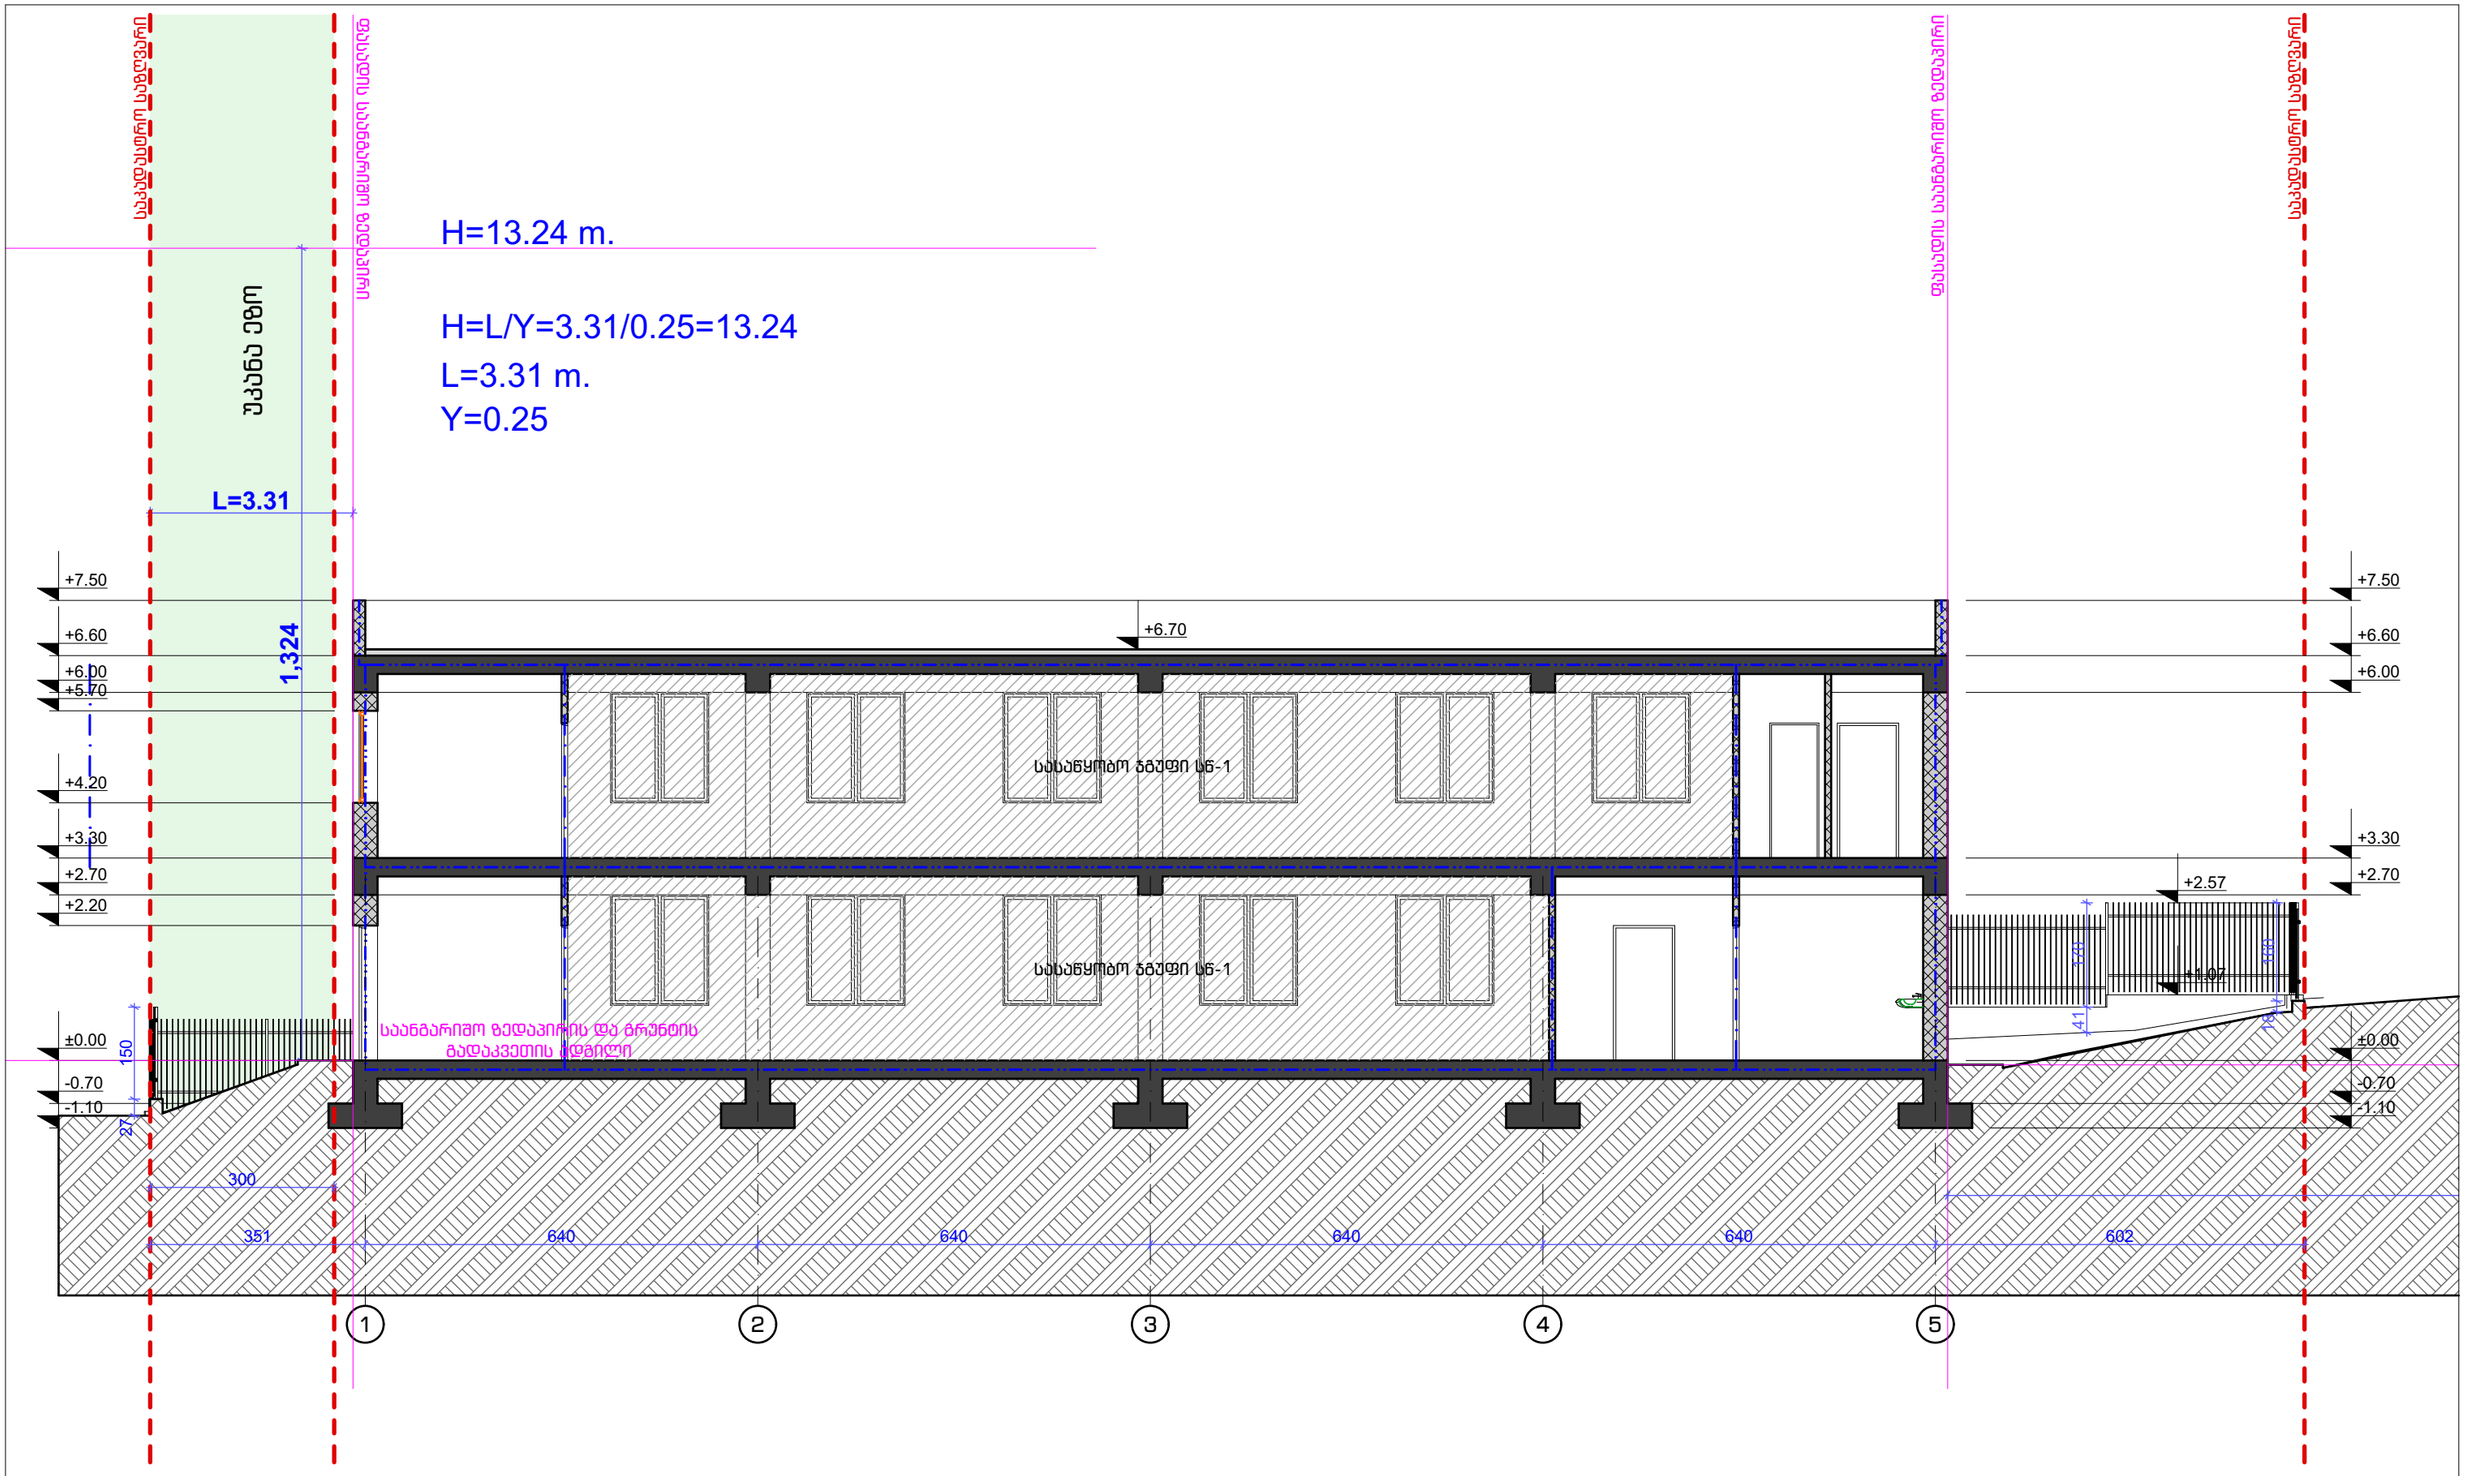
H=13.24 m.
H=L/Y=3.31/0.25=13.24
L=3.31 m.
Y=0.25
L=3.31
1,324
უპანო ეზო
საბადებიანი სახელვანი
სამანქანო ადგილების ოდენობა
დასასვლელი საბანბარიერო ღობეპირი
+7.50
+6.60
+6.00
+5.70
+4.20
+3.30
+2.70
+2.20
+6.70
+2.57
+1.07
±0.00
-0.70
-1.10
საბაზო ფენა
საბაზო ფენა
საბაზო ფენა