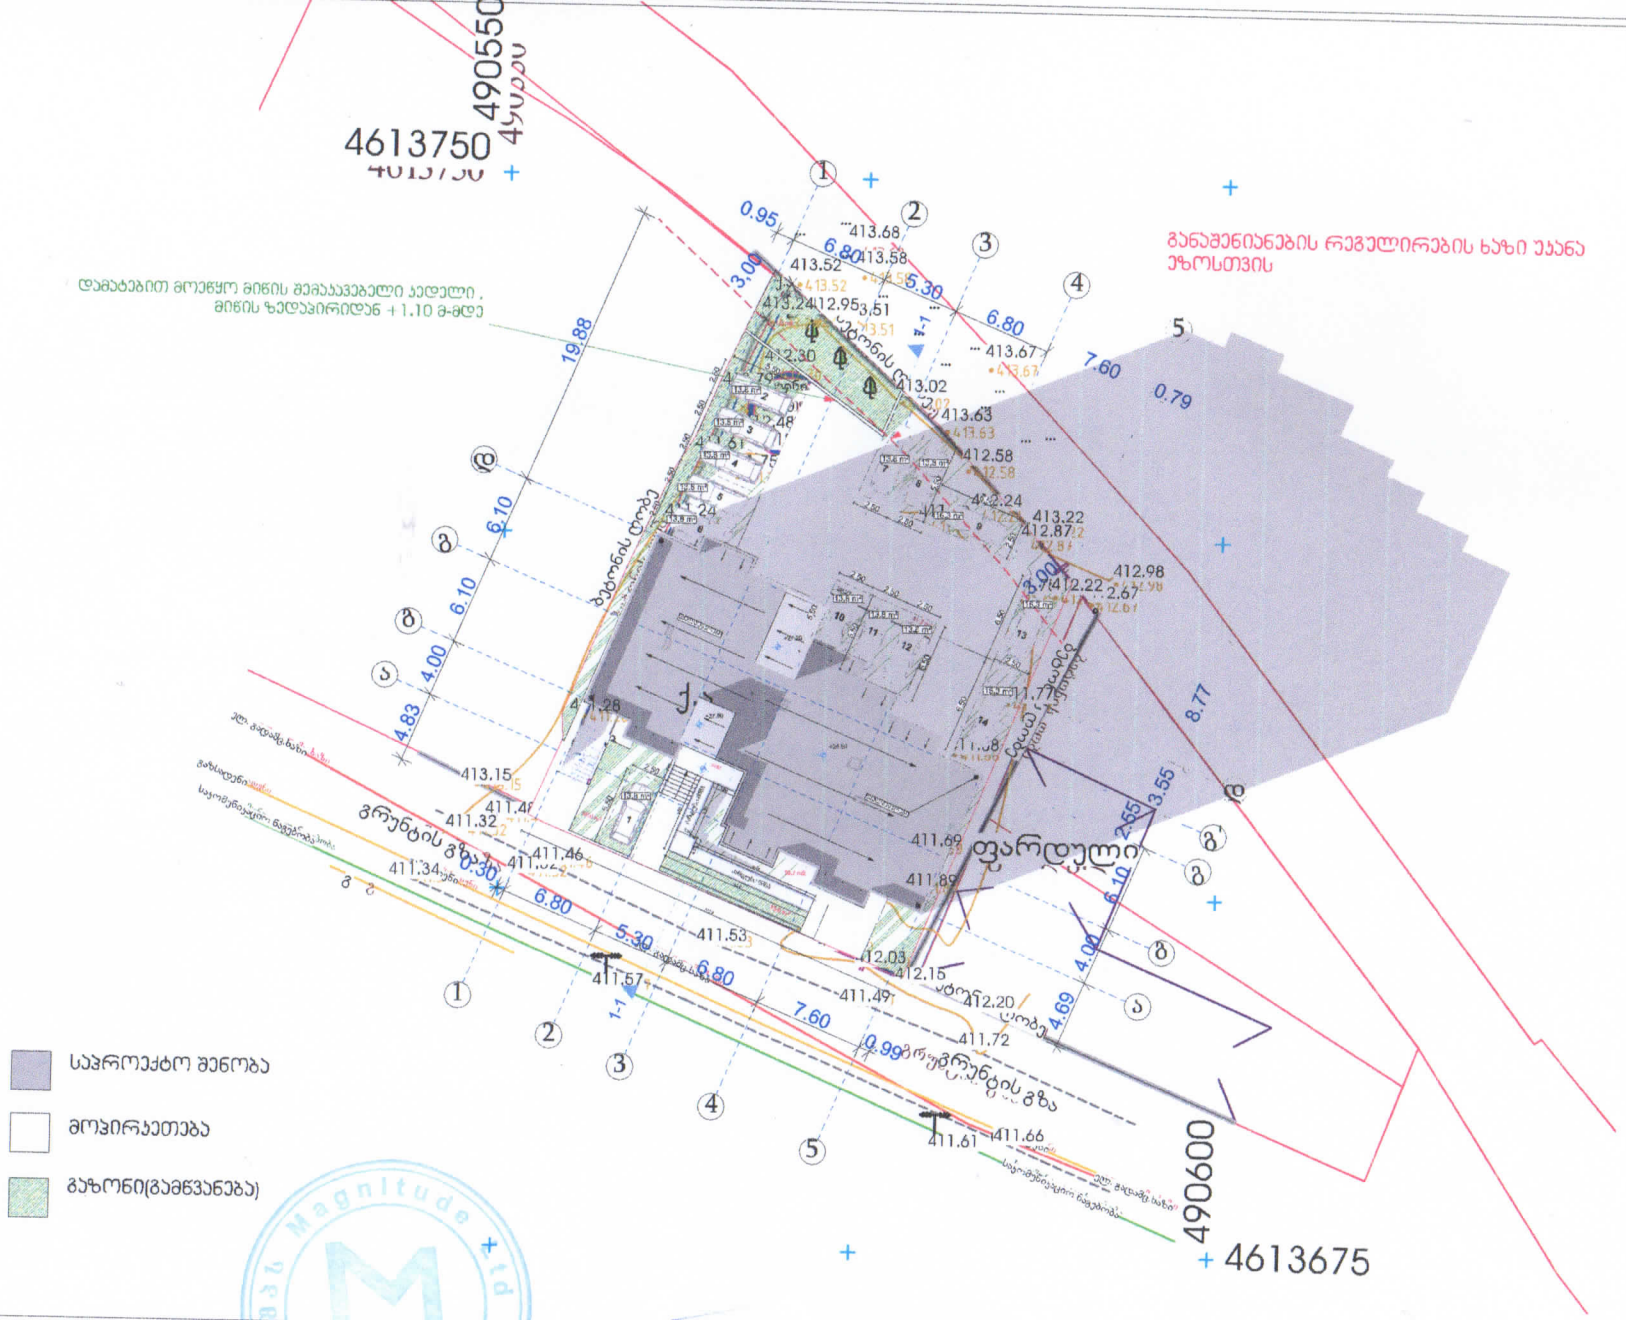

შპს «Magnitude»	თანამდებობა	გვარი	ხელმოწერა
მისამართი: ქ. თბილისი, სანაპიროს ქ. № 23,	დირექტორი	ლ. ხვედელიძე	
	არქიტექტორი	თ. ერისთავი	

მრავალბინიანი საცხოვრებელი სახლი

დამკვეთი:	ბორის ხატიაშვილი, პ/ნ: 01024044086
მისამართი	ქ. თბილისი, ჭინჭარაულის ქ. №5. ს/კ: 01.19.34.003.045

გენ-გეგმა

თარიღი	2021	ფორმატი A4
მასშტაბი	1:500	

სტადია	ფურცელი	ფურცლები

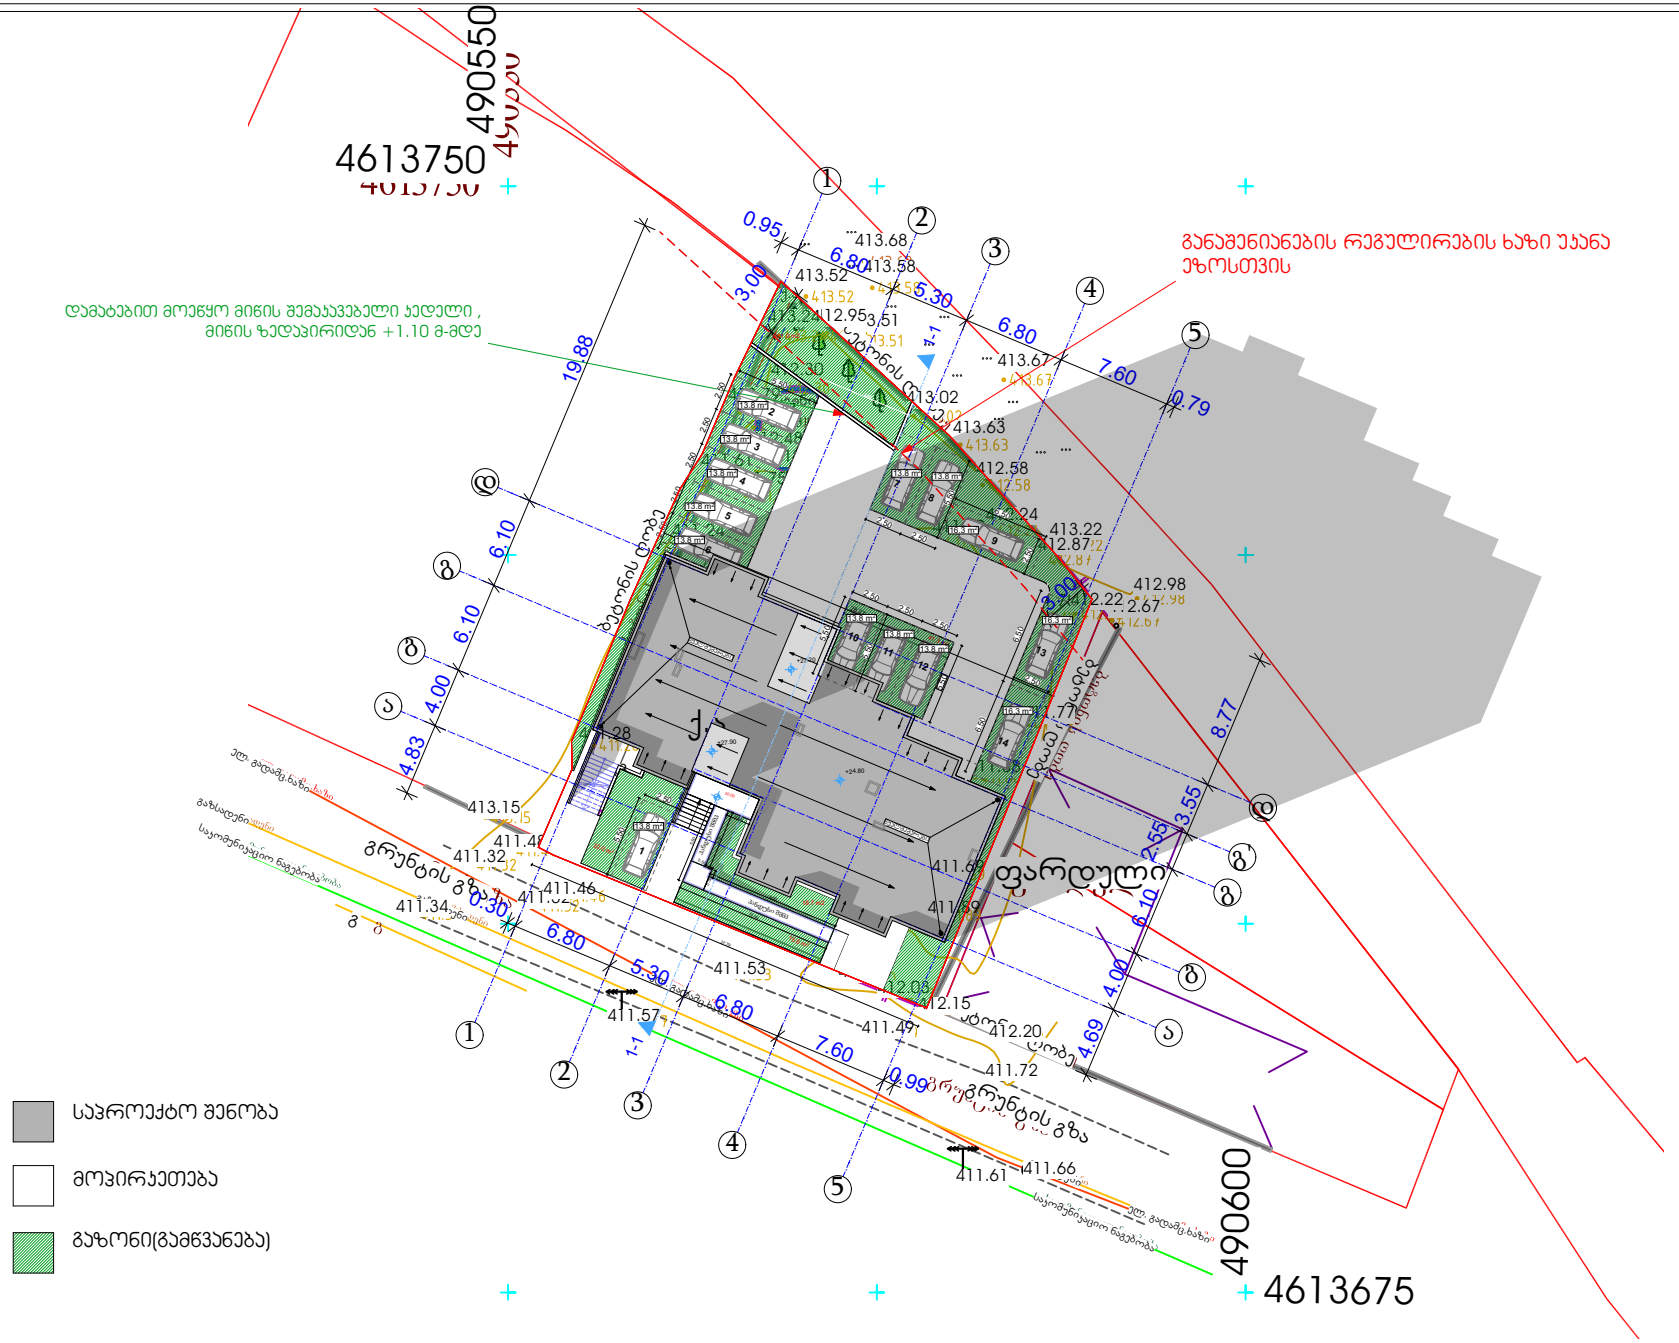

შპს "Magnitude"		
მისამართი: ქ. თბილისი, სანაპიროს ქ. № 23.		

თანამდებობა	გვარი	ხელმოწერა
დირექტორი	ლ. ხვედელიძე	
არქიტექტორი	თ. ერისთავი	

მრავალბინიანი საცხოვრებელი სახლი

დამკვეთი:	ბორის ხატიაშვილი, პ/ნ: 01024044086
მისამართი	ქ. თბილისი, ჭინჭარაულის ქ. №5. ს/ს: 01.19.34.003.045

გენ-გეგმა

თარიღი	2021	ფორმატი A4
მასშტაბი	1:500	

სტადია	ფურცელი	ფურცლები

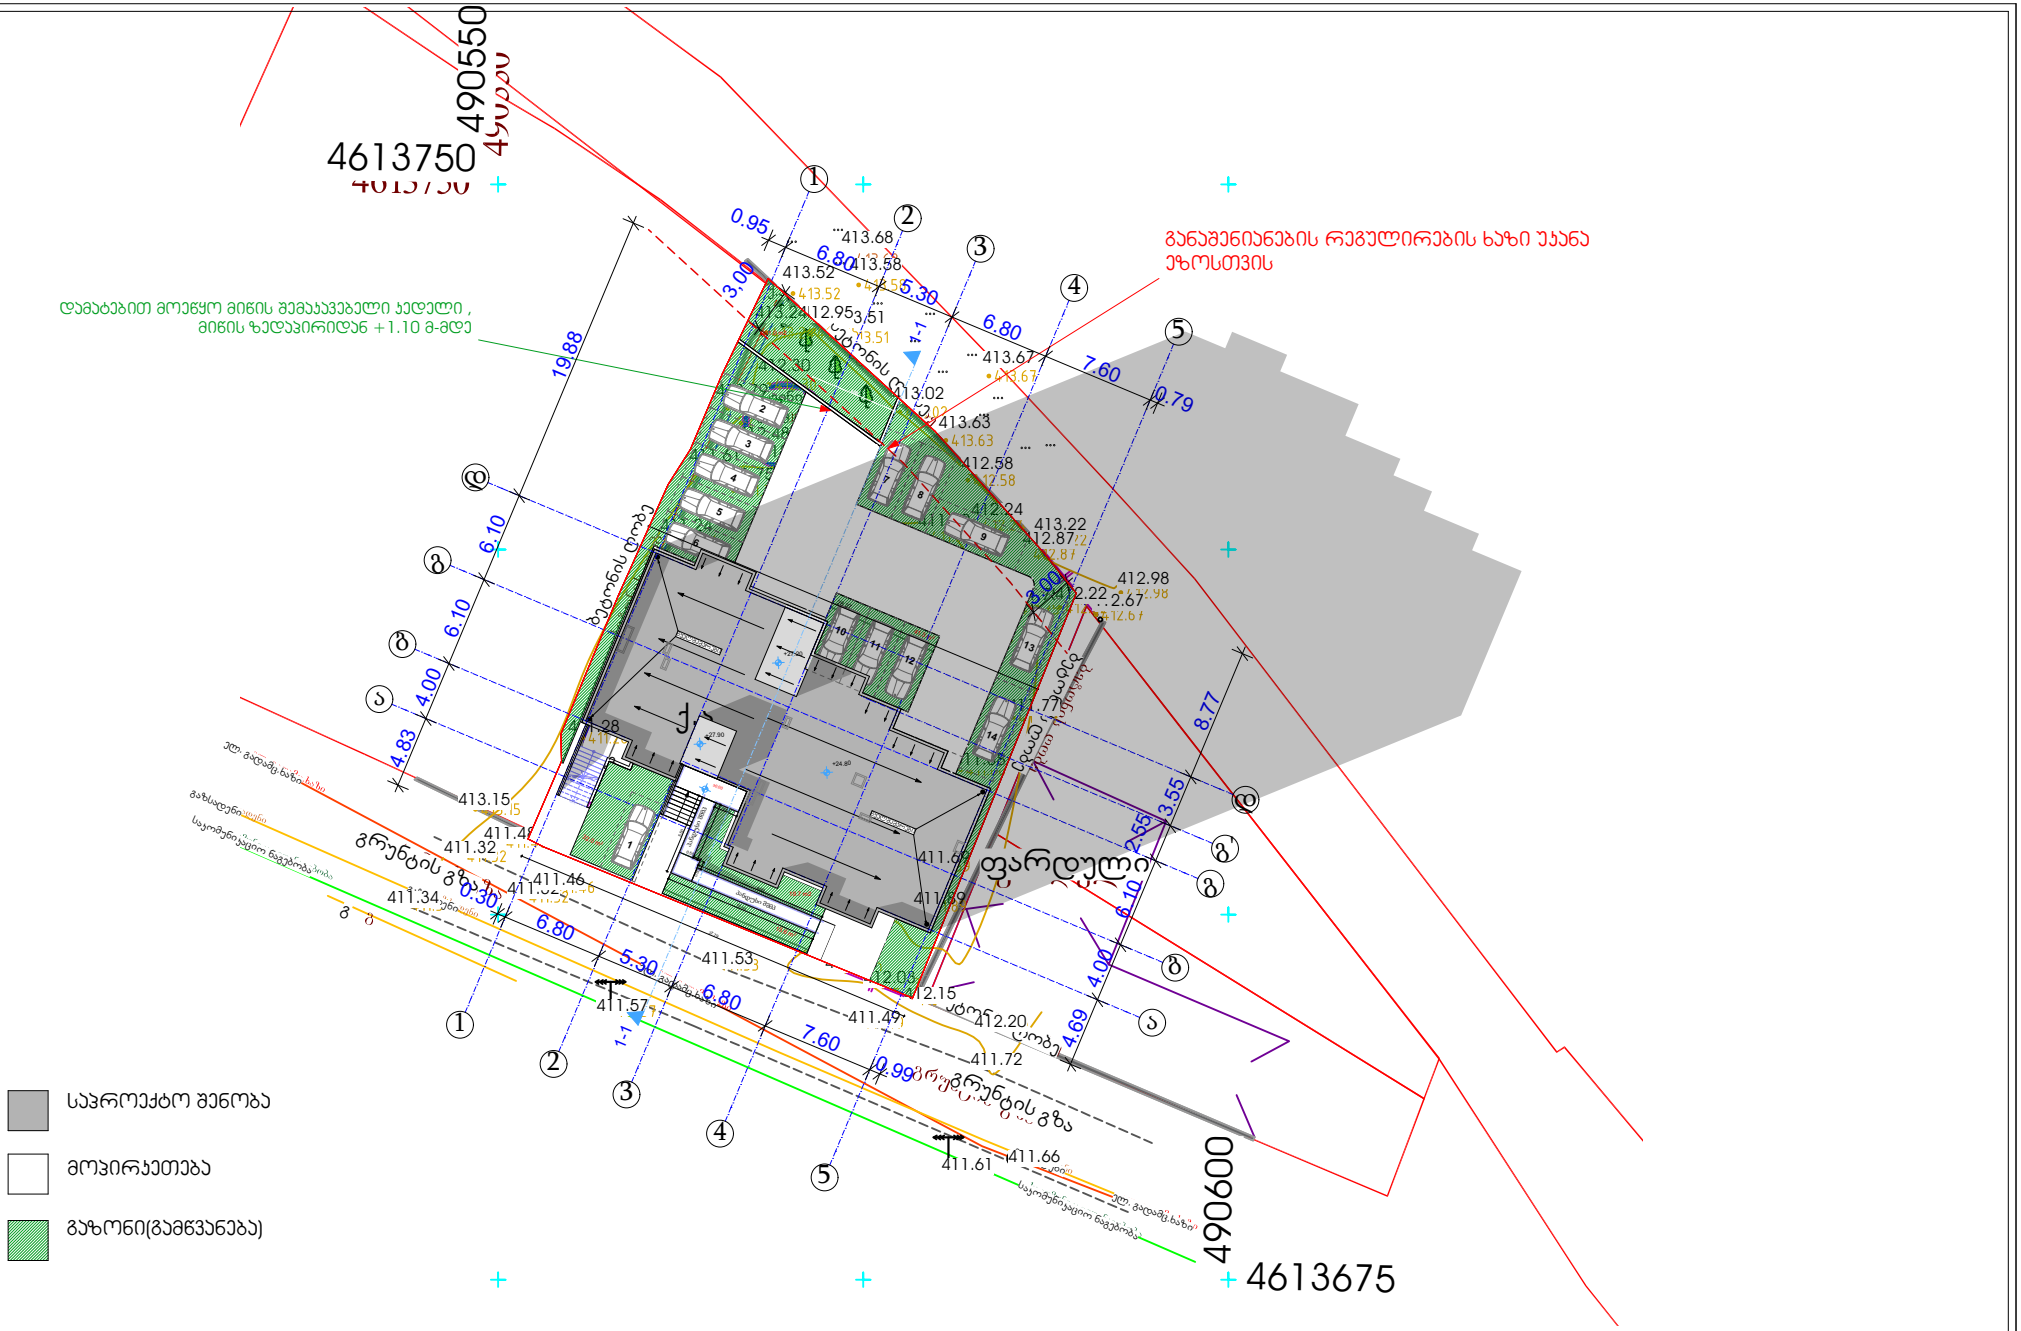

შპს "Magnitude"		
მისამართი: ქ. თბილისი, სანაპიროს ქ. № 23.		

თანამდებობა	გვარი	ხელმოწერა
დირექტორი	ლ. ხვედელიძე	
არქიტექტორი	თ. ერისთავი	

მრავალბინიანი საცხოვრებელი სახლი	
დამკვეთი:	ბორის ხატიაშვილი, პ/ნ: 01024044086
მისამართი	ქ. თბილისი, ქინძმარაულის ქ. №5. ს/კ: 01.19.34.003.045

გენ-გეგმა

თარიღი	2021
მასშტაბი	1:500

ფორმატი A4

სტადია	ფურცელი	ფურცლები

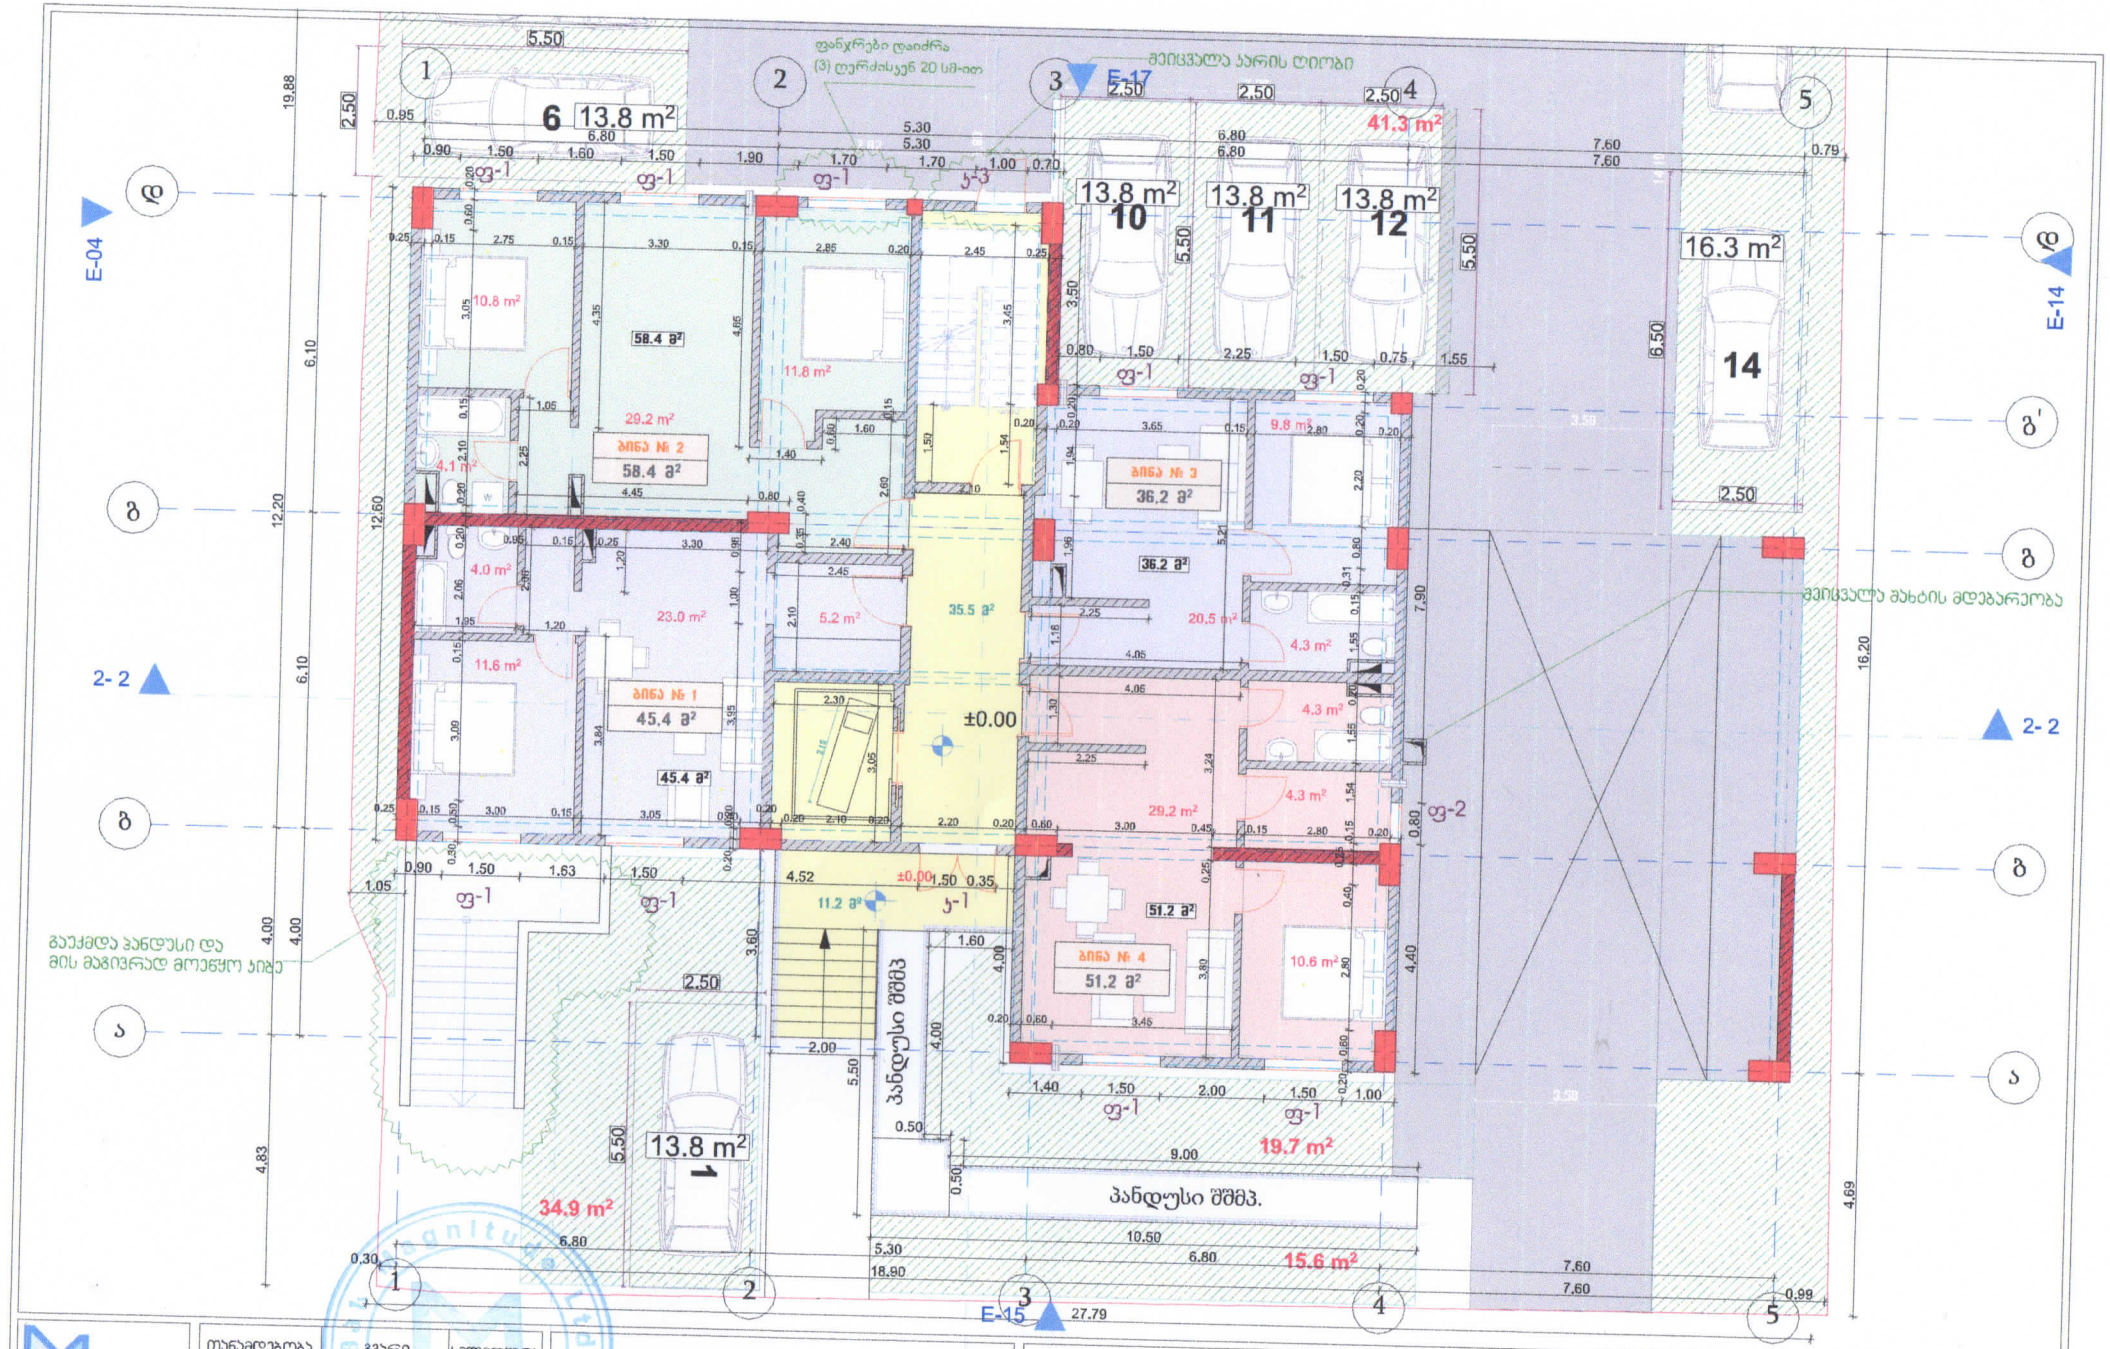

შპს «Magnitude»	თანამდებობა	გვარი	ხელმოწერა
მისამართი: ქ. თბილისი სანაპიროს ქ. № 20.	დირექტორი	ლ. ხვედელიძე	
	არქიტექტორი	თ. ერისთავი	

მრავალბინიანი საცხოვრებელი სახლი

დამკვეთი:	ბორის ხატისკვილი, პ/ნ: 01024044086
მისამართი:	ქ. თბილისი. ქინძმარაულის ქ. №5. ს/კ: 01.19.34.003.045

I სართულის გეგმა ნიშნულზე +0.00

თარიღი	2021	ფორმატი A3	
მასშტაბი	1:100		
სტადია	ფურცელი	ფურცლები	

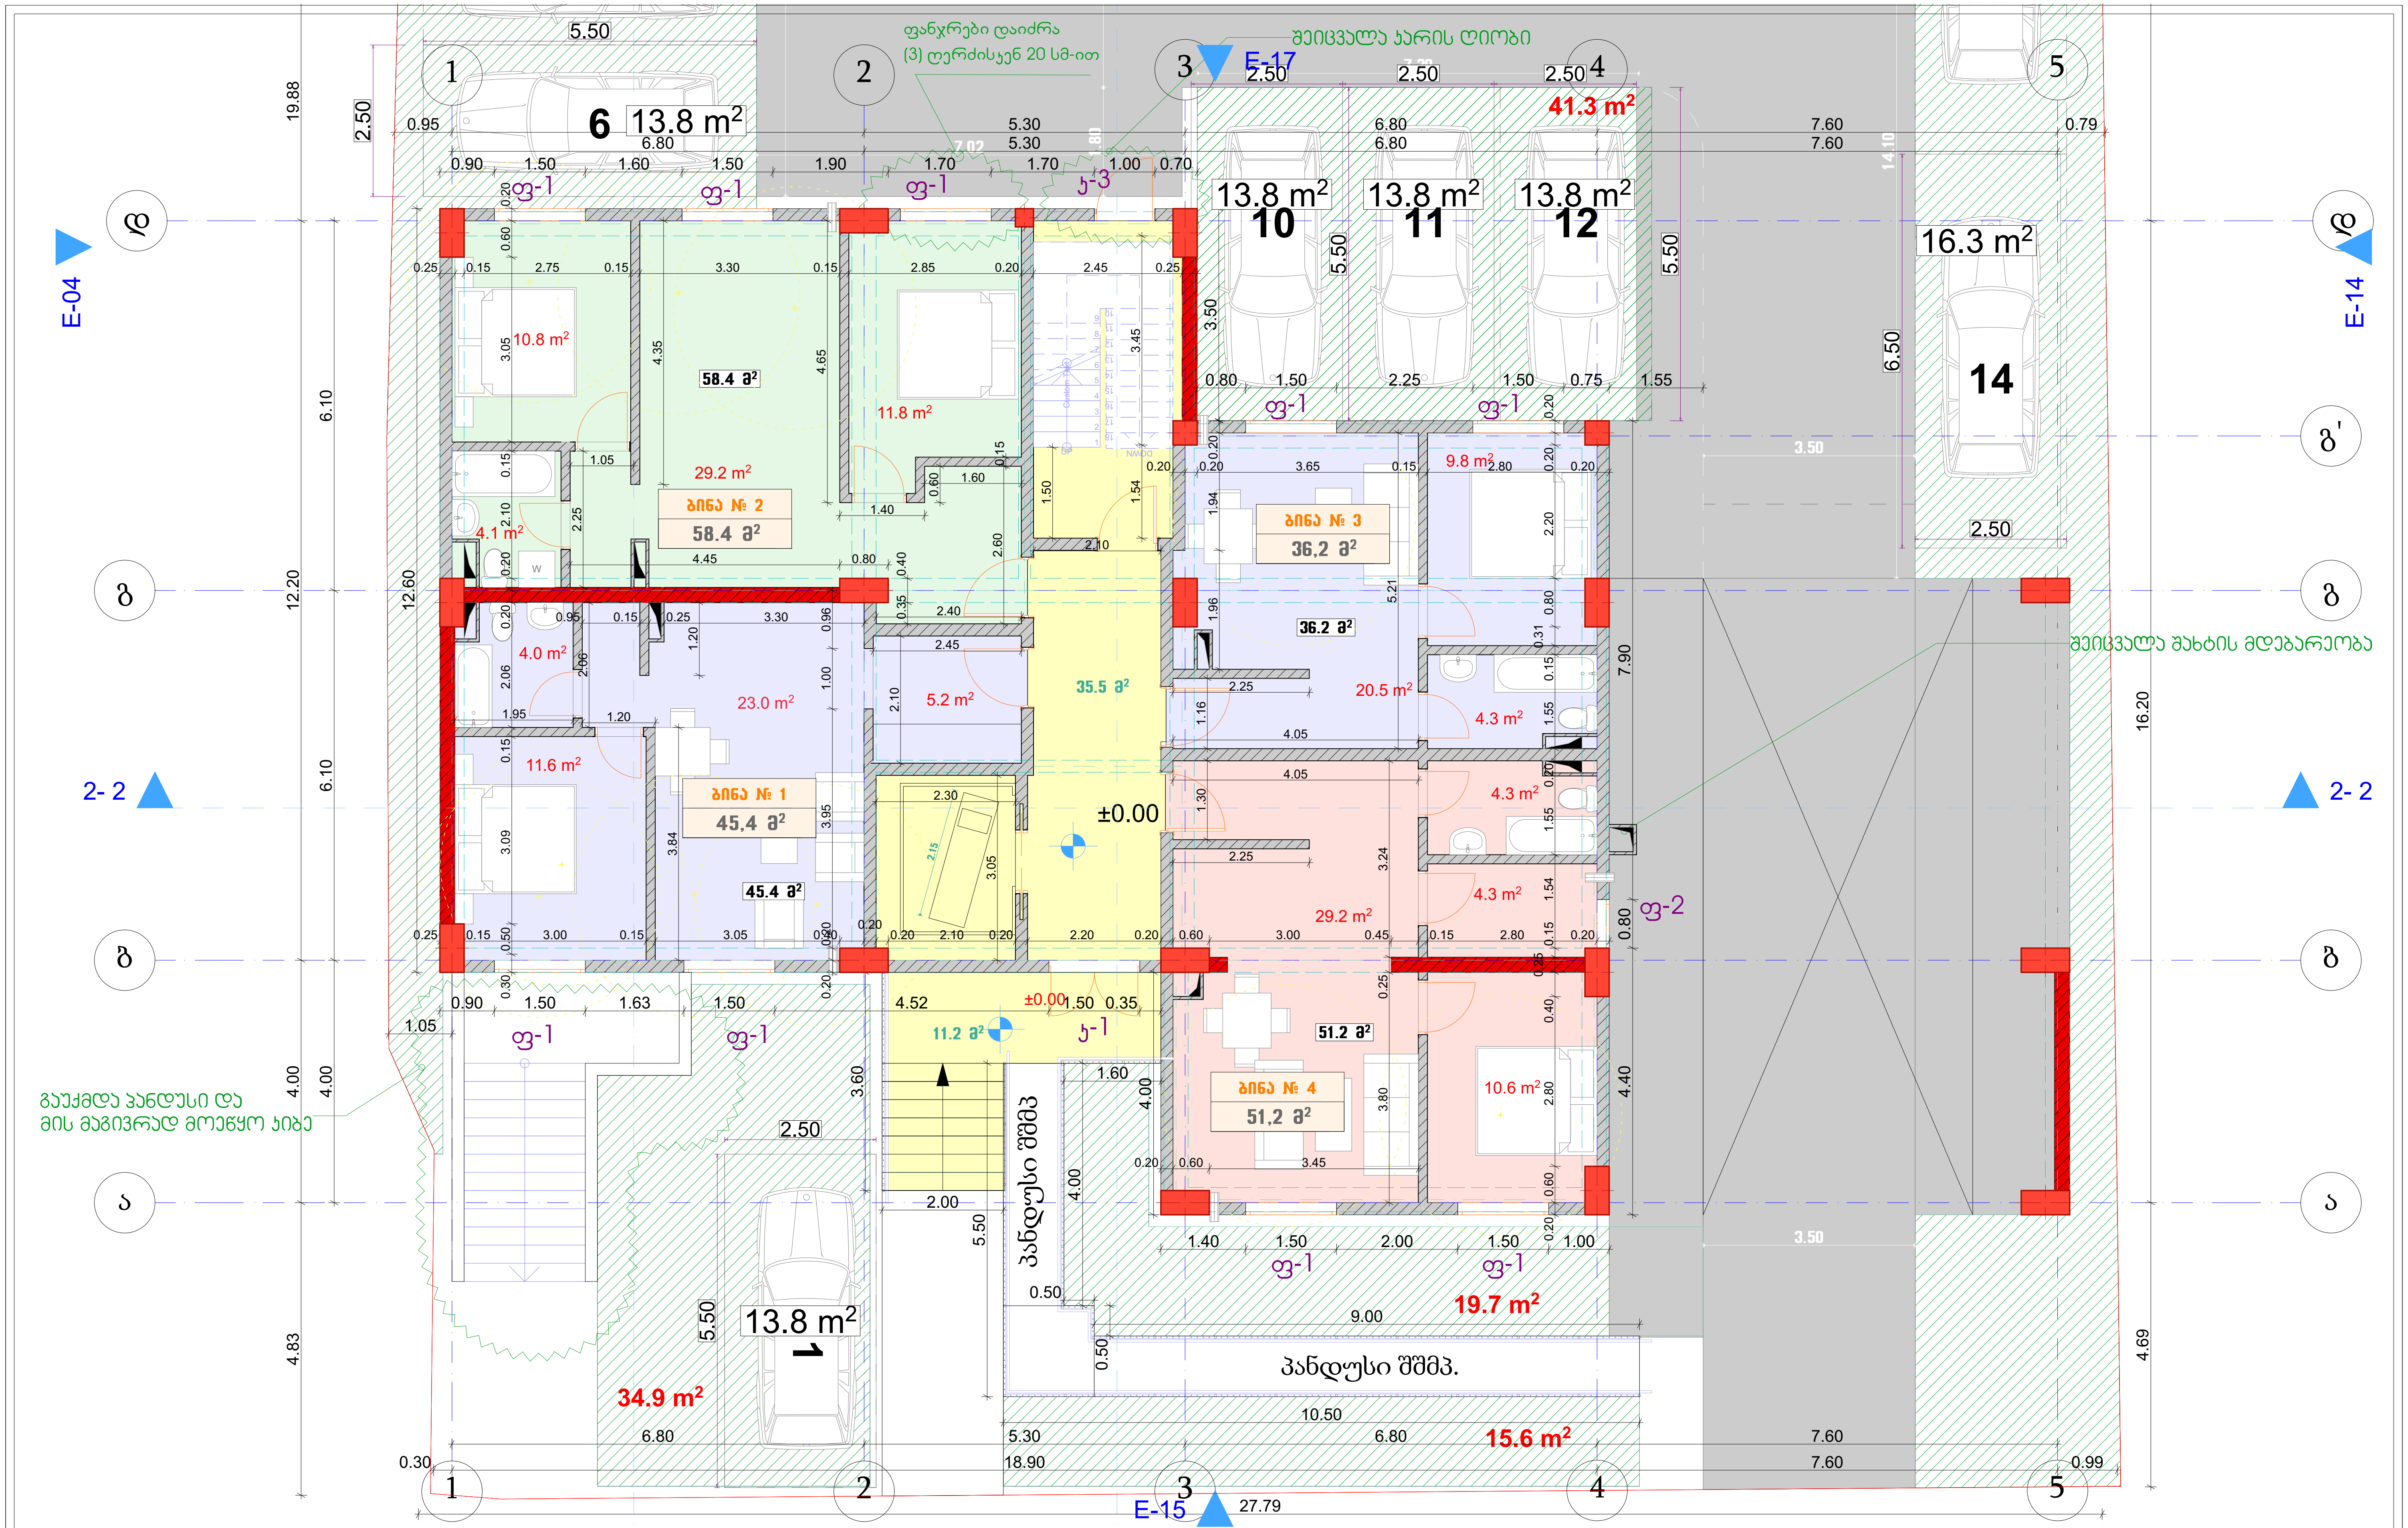

თანამდებობა	გვარი	ხელმოწერა
დირექტორი	ლ. ხვედელიძე	
არქიტექტორი	თ. ერისთავი	

შპს "Magnitude"

მისამართი: ქ. თბილისი, სანაპიროს ქ. № 2ა.

მრავალბინიანი საცხოვრებელი სახლი

დამკვეთი: ბორის ხატიაშვილი, პ/ნ: 01024044086

მისამართი: ქ. თბილისი, ქინძმარაულის ქ. №5. ს/კ: 01.19.34.003.045

I სართულის გეგმა ნიშნულზე +0.00

თარიღი	2021
მასშტაბი	1:100

ფორმატი A3

სტადია	ფურცელი	ფურცლები

ფანჯრები დაიძრა
(3) ღერძისკენ 20 სმ-ით

შეიცვალა ჯარის ღიობი

E-17

E-04

E-14

2- 2

2- 2

E-15

შეიცვალა შახტის მდებარეობა

გაუქმდა პანდუსი და
მის მაგივრად მოეწყო კიბე

თანამდებობა	გვარი	ხელმოწერა
დირექტორი	ლ. ხვედელიძე	
არქიტექტორი	თ. ერისთავი	

შპს "Magnitude"

მისამართი:
ქ. თბილისი,
სანაჯიროს ქ. № 2ა.

მრავალბინიანი საცხოვრებელი სახლი

დამკვეთი:	ბორის ხატისშვილი, პ/ნ: 01024044086
მისამართი	ქ. თბილისი, ჭინძმარაულის ქ. №5. ს/კ: 01.19.34.003.045

I სართულის გეგმა ნიშნულზე +0.00

თარიღი	2021
მასშტაბი	1:100

ფორმატი A3

სტადია	ფურცელი	ფურცლები