შენიშვნა:
საპროექტო ტერიტორიის შესასვლელ-გამოსასვლელები მოწყობილია „საგზაო მოძრაობის შესახებ“ საქართველოს კანონისა და საქართველოს მთავრობის მთავრობის 2016 წლის 28 იანვრის №41-ე დადგენილების შესაბამისად

მოსაწყობია ტროტუარი სამშენებლო ობიექტთან მისასვლელ არსებული გზის გასწვრივ სიგანით არანაკლებ 2.5 მ

მოსაწყობი გზა

შპს „ბესტი ჯგუფის საკუთრებაში არსებული მიწის ნაკვეთზე შემოღობვის სქემა.
თბილისი, ბლდანი ს/კ.72.13.47.734

მონაცემები ობიექტის განთავსების შესახებ:

1. ინფრასტრუქტურის ობიექტის ზუსტი დანიშნულება: შემოღობვა;
2. საავტომობილო გზის დასახელება: თბილისის შემოვლითი გზა;
3. კილომეტრი, პიკეტი გზის ღერძიდან დაშორება:

კმ10+200. შენობის დაშორება გზის ღერძიდან: 11.250 მეტრი.

4. განთავსების მხარე და ადგილი: განთავსება მარჯვნივ, გზის ორივე მხარე დაუსახლებელია.

აღნიშნული არ წარმოადგენს მშენებლობის დაწყების საფუძველს და მოქმედი კანონმდებლობის შესაბამისად,
ტექნიკური პირობების შეთანხმება აუცილებელია საავტომობილო გზების დეპარტამენტთან.

შპს: „გზა და ხიდი"

დირექტორი: მამუკა ივანიაძე

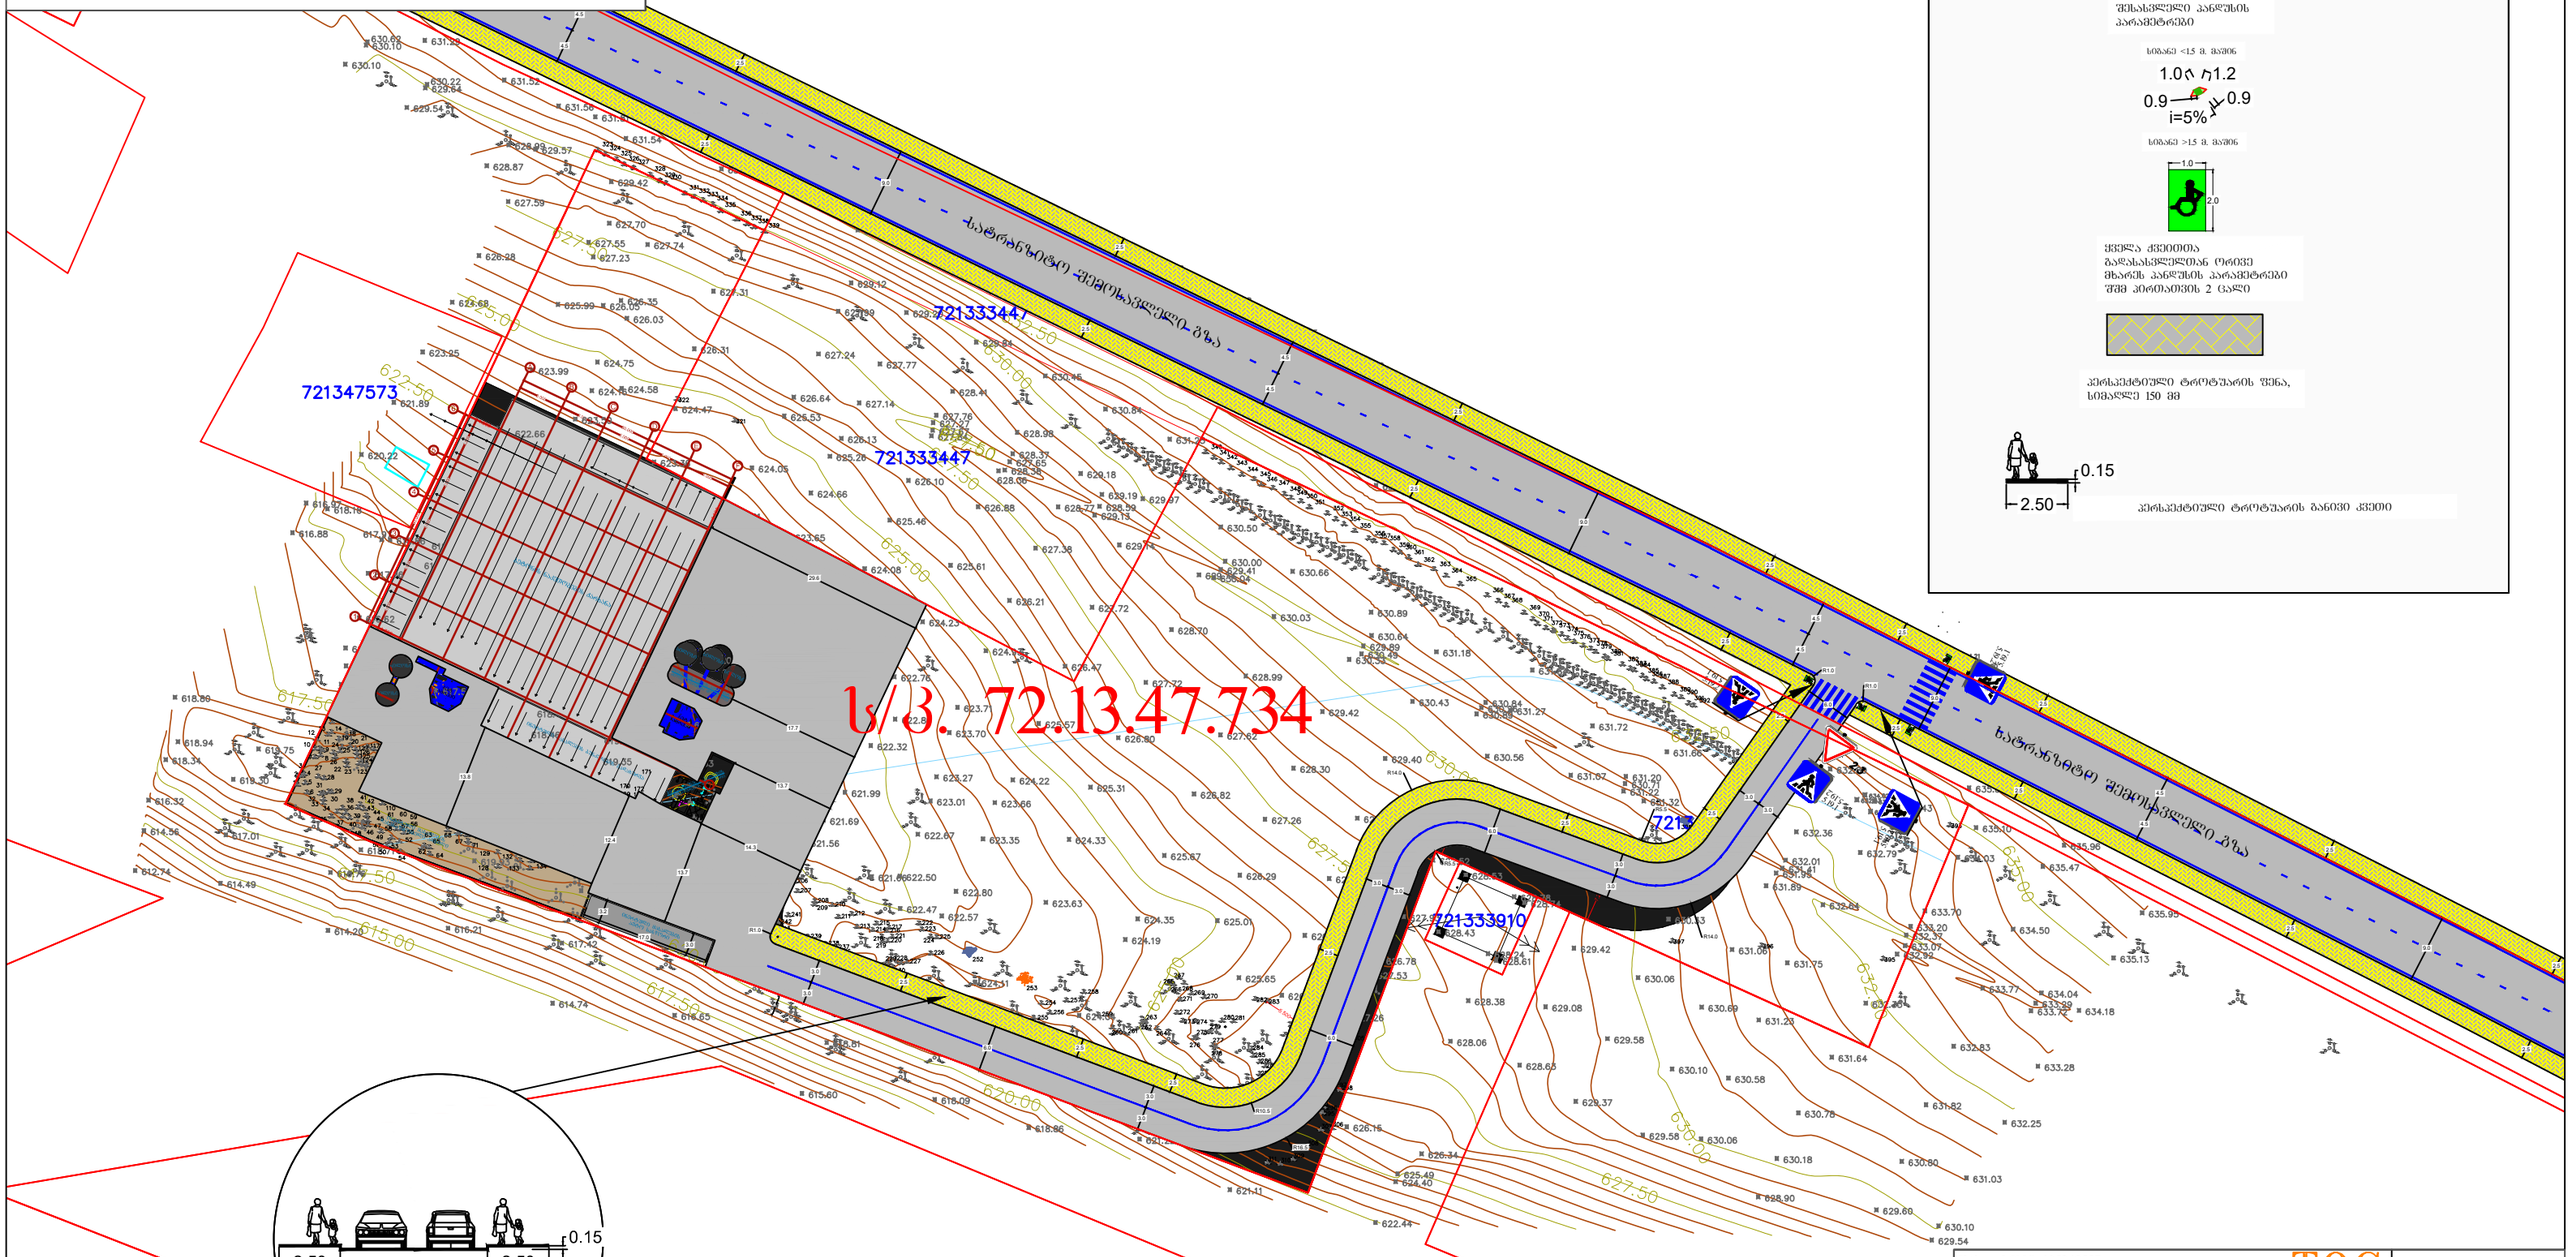

შპს. „ტოგ" 405248557 დირექტორი: მარიამ დიხამინჯია მობ: 591 047 123	TOG
ქ. თბილისი, სატრანზიტო შემოვლითი გზის მიმდებარედ არსებული მიწის ნაკვეთში ს/კ 72.13.47.734 მშენებარე ობიექტის საგზაო მოძრაობის ორგანიზების სქემა, საპროექტო/საგზაო ინფრასტრუქტურის დატანით. საკონტაქტო პირი: გელა ჩიხლაძე ტელ.: 599 407 280	საგზაო მოძრაობის ორგანიზების სქემა
დამკვეთი: შპს „ბესტი ჯგუფი“	

T O G 7 2 1 3 4 7 7 3 4