

ნახაზის დასახელება:

ფასადი 1-7

"ა" ბლოკი

ექსპლიკაცია:

კორექტირება

№	კორექტირება	თარიღი
1		
2		
3		
4		

პირობითი ნიშნები:

- ნაკვეთის საზღვარი
- მონოლითი
- იატაკის მოჭიმვა
- შემავსებელი
- ჭრილის ხაზი
- ±0.00 კონსტრუქციული ნიშნული
- ±0.00 არქიტექტურული ნიშნული

შენიშვნები

1. ნახაზში შეტანილი ყველა ცვლილება უნდა შეთანხმდეს პროექტის ავტორთან.
2. შენობის საპროექტო ნული (±0.00) ტოლია +436.55 აბსოლუტური ნიშნულის.
3. პროექტში ყველა ზომა მოცემულია სანტიმეტრებში, ნიშნულები - მეტრებში.

მისამართი

ქ. თბილისი, დასახლება ოქროყანა;
ქ. თბილისი, ქუჩა ნადიკვარი,
№34-ის მიმდებარედ
საკ. კოდი: 01.18.01.002.313 5322 მ²

პროექტის სახელწოდება

მრავალფუნქციური
შენობა-ნაგებობის
არქიტექტურული პროექტი

სტადია	პროექტი	არ
თანამდებობა	გვარი	ხელმოწერა
დირექტორი	ბ. ბენდელიანი	
არქიტექტორი	ი. ბოგოხია	
არქიტექტორი	გ. ახვლედიანი	

საპროექტო ლოგო	მისამართი
BIJI ARCHITECTURE	ქ. თბილისი მ. შავიშვილის №1ა
	TEL: 595 55-35-74 599 75-28-88

თარიღი	2022 წ.	მასშტაბი
ფორმატი	ფურცლის №	1:200, 1:100
A-3	A. 22	


J*
Ə*
Ə*
555
545
+12.60
+9.45
+6.30
+4.00
+3.15
-7.15
+19.60
+16.95
+15.75
+12.70
+12.10
+8.95
+8.35
+5.80
+5.40
+3.65
+3.50
+16.05
+15.25
+19.60
-7.15
+3.15
+4.00
+6.30
+9.45
+12.60
+15.75
+16.95
+19.60

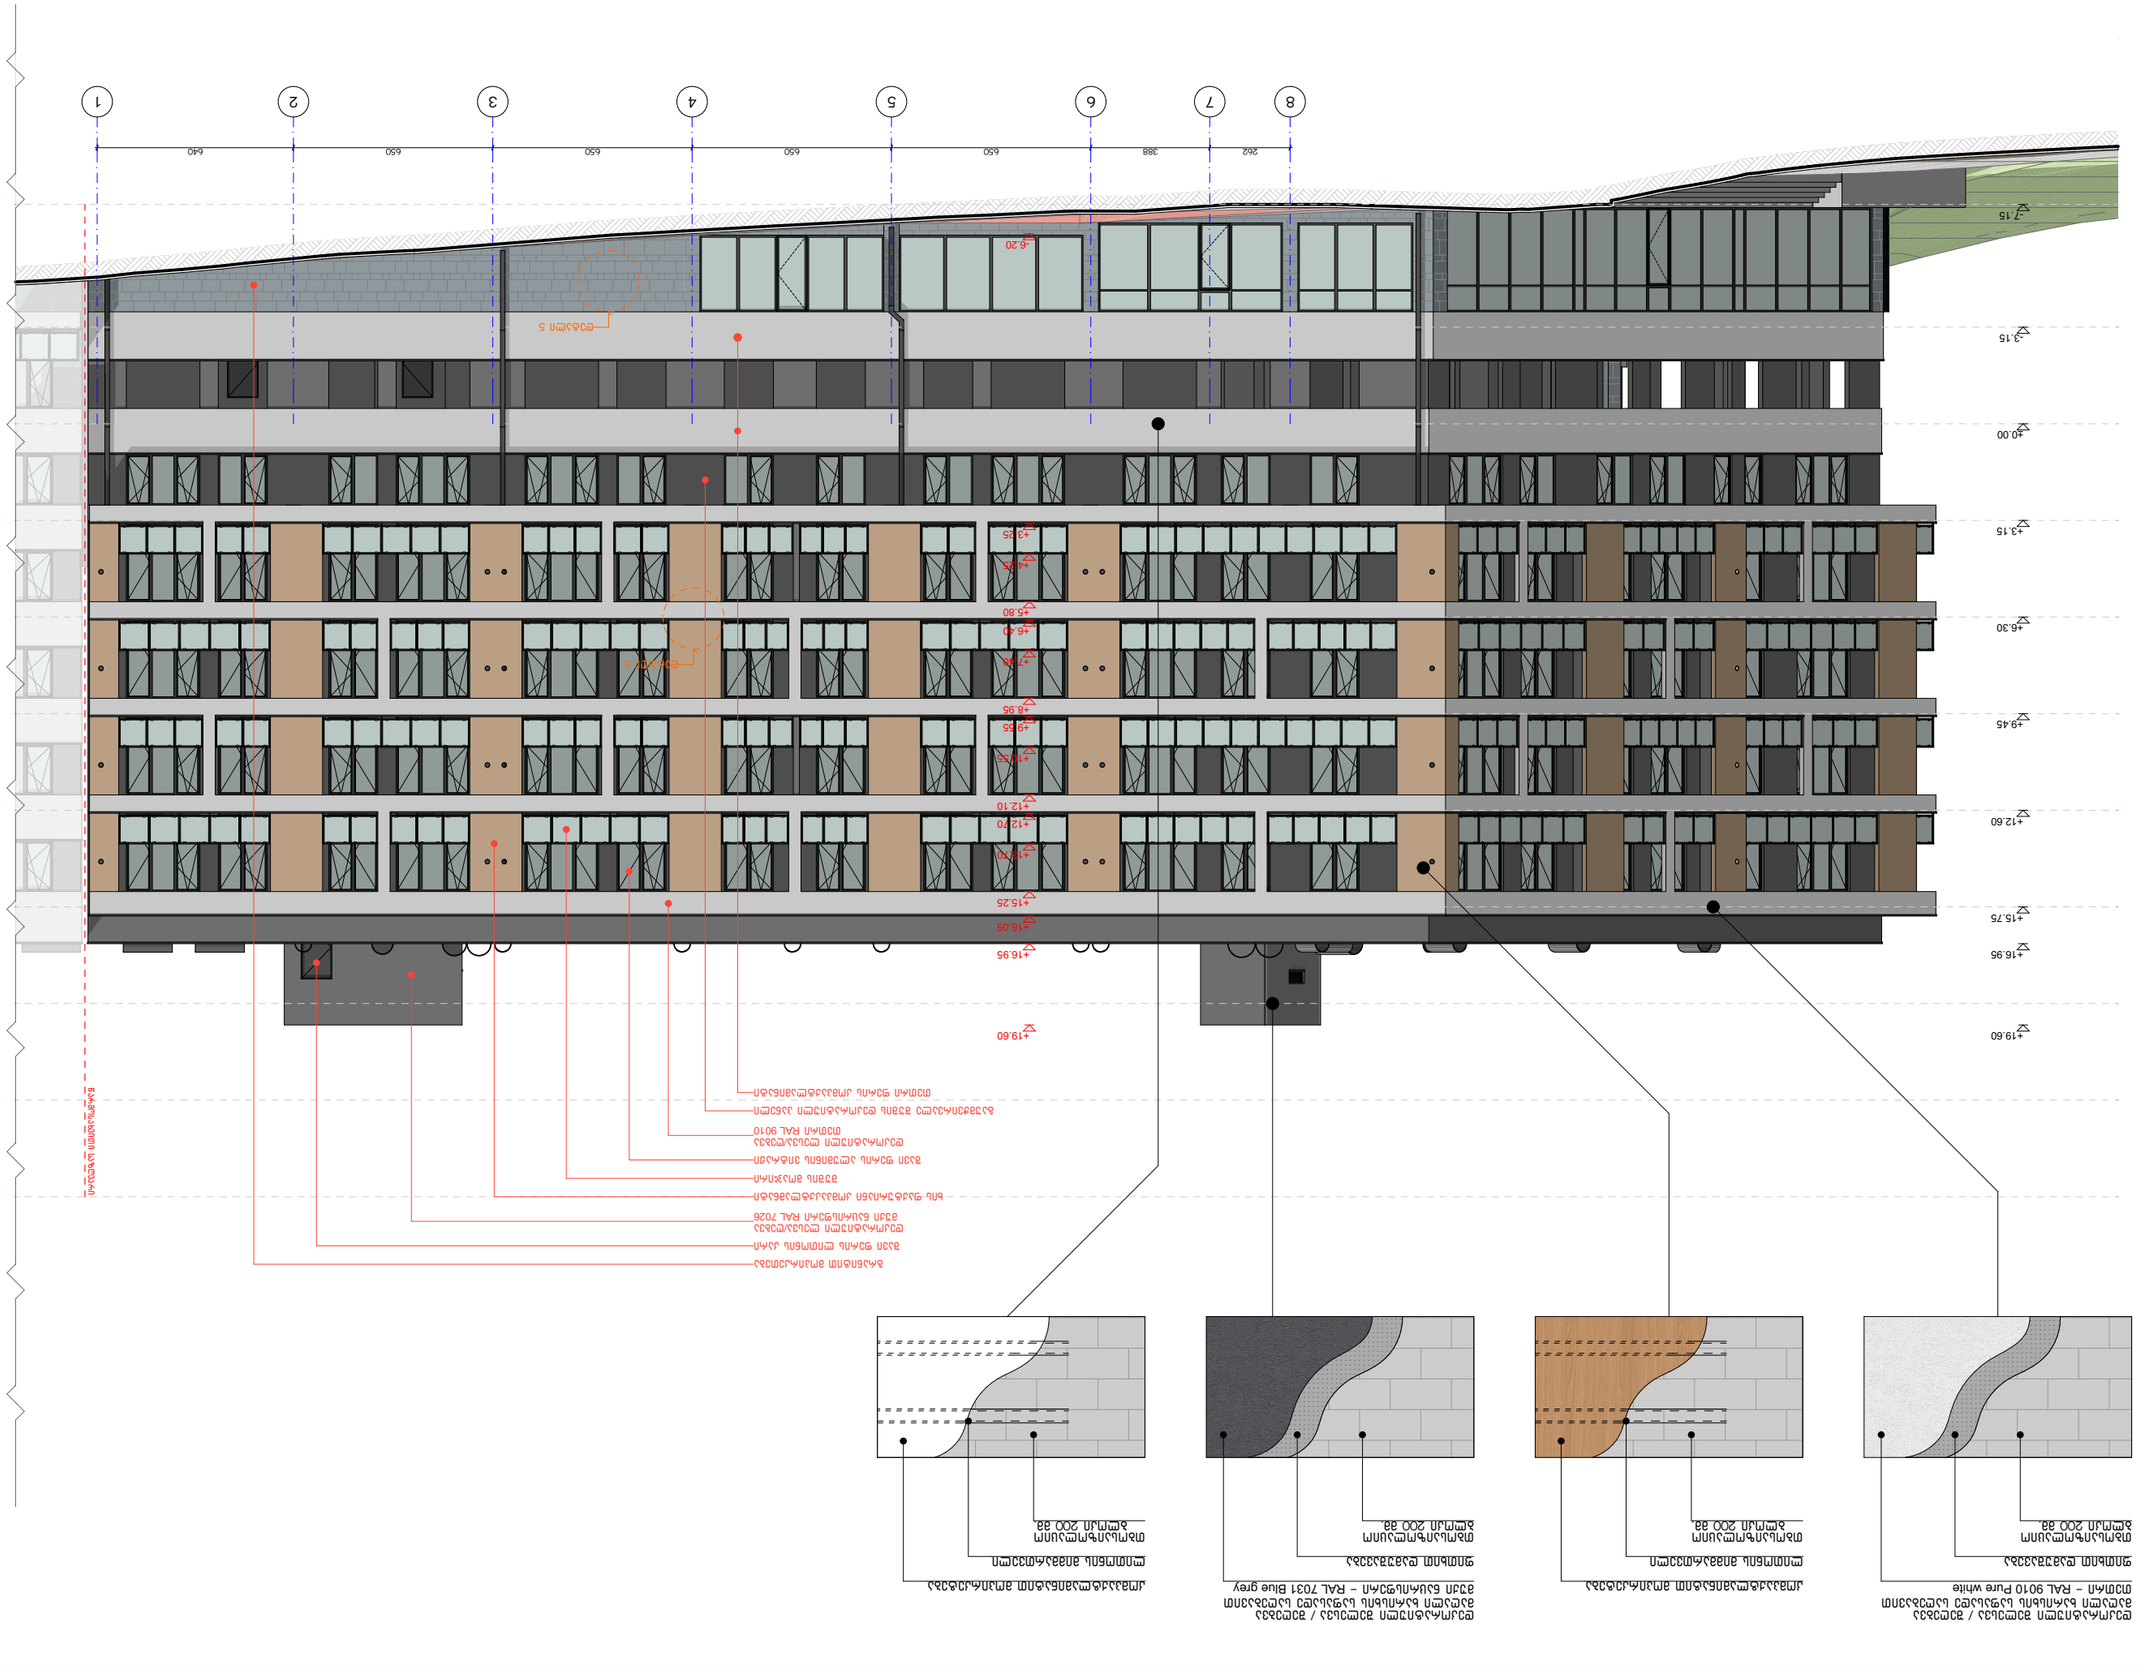
1
2
3
4
5
6
7
8
262
388
650
650
650
650
650
640
+19.60
+16.95
+16.25
+16.05
+12.70
+12.10
+9.55
+8.95
+7.80
+6.80
+4.25
+3.25
+6.20
+7.15
+3.15
+6.30
+9.45
+12.60
+15.75
+16.95
+19.60

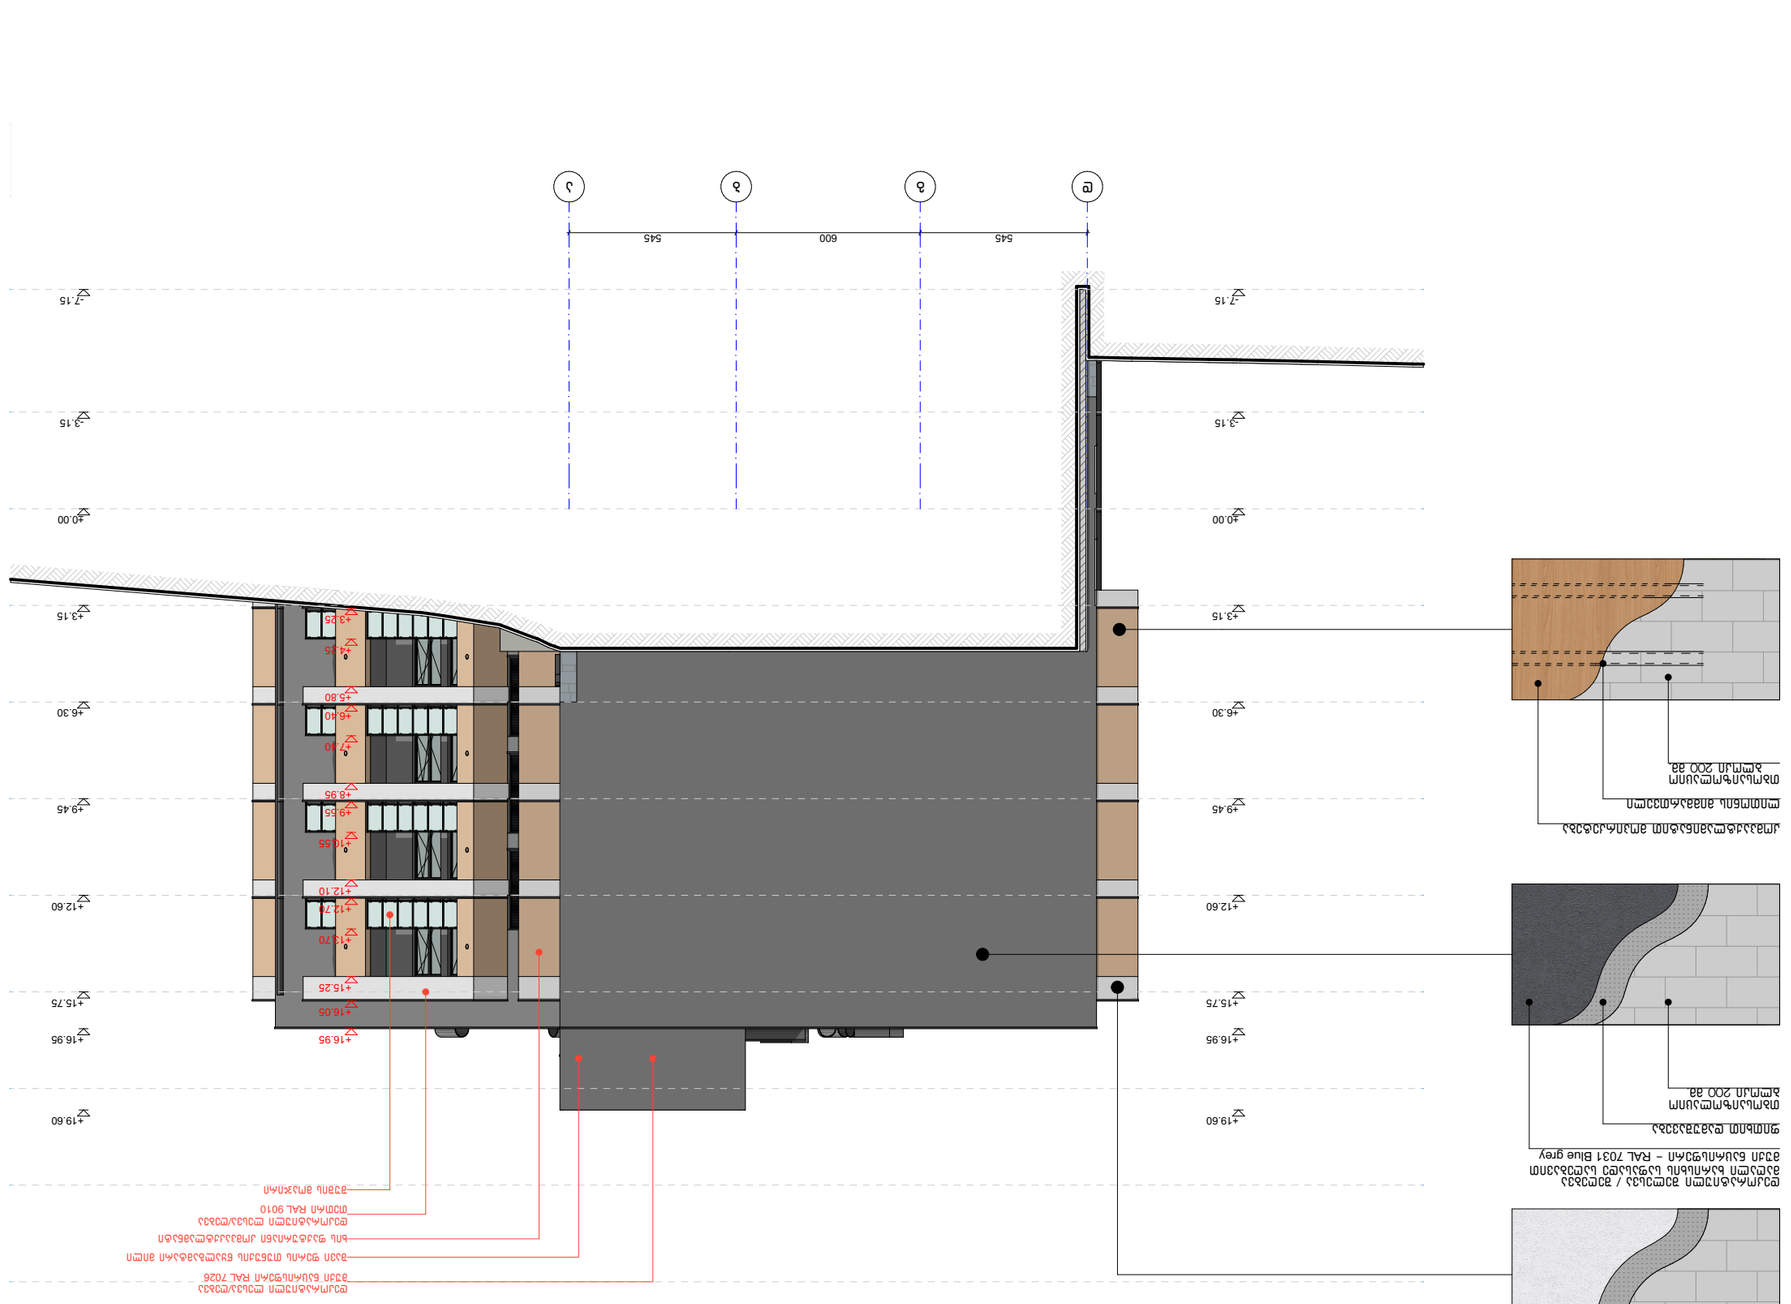



























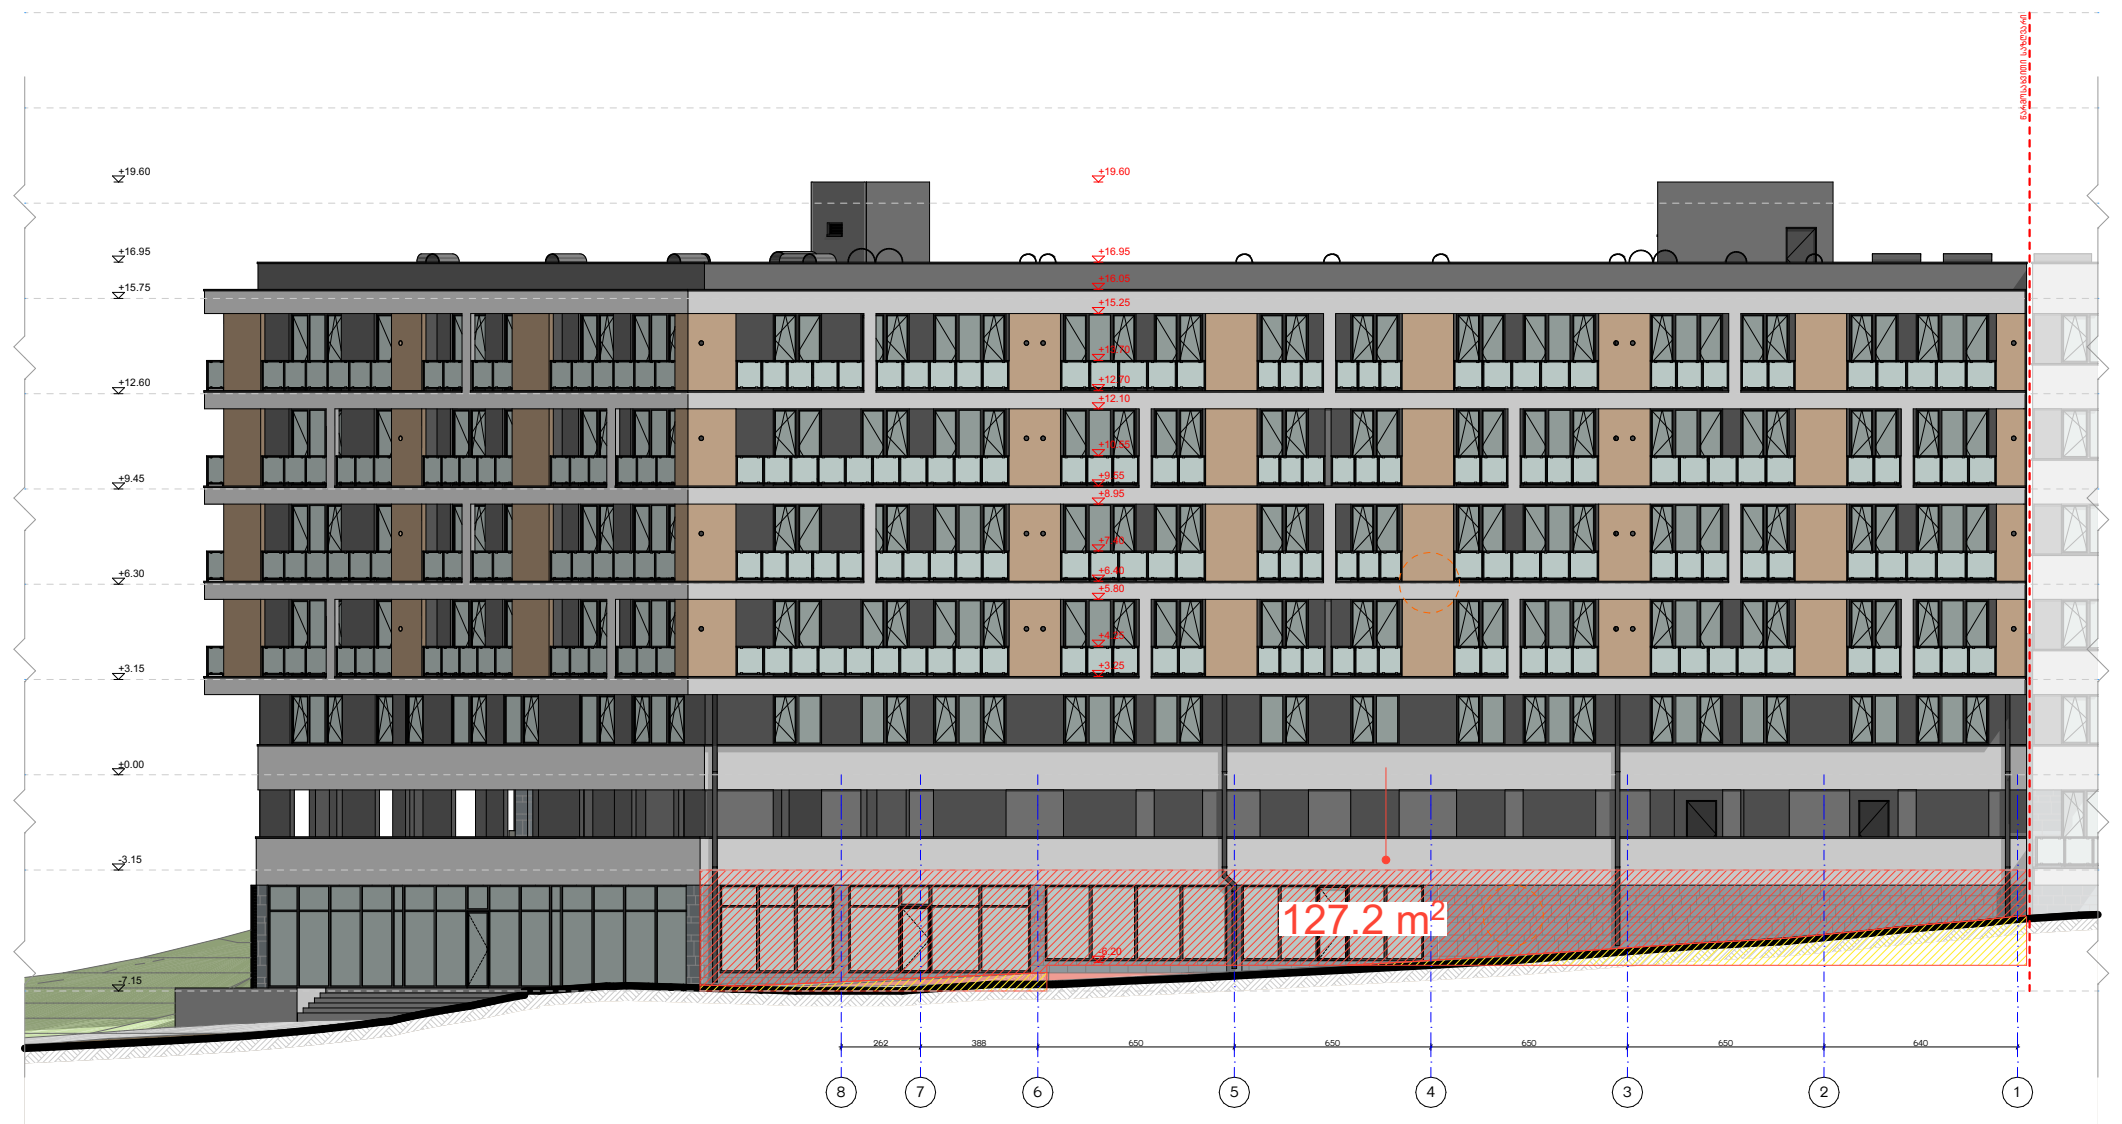

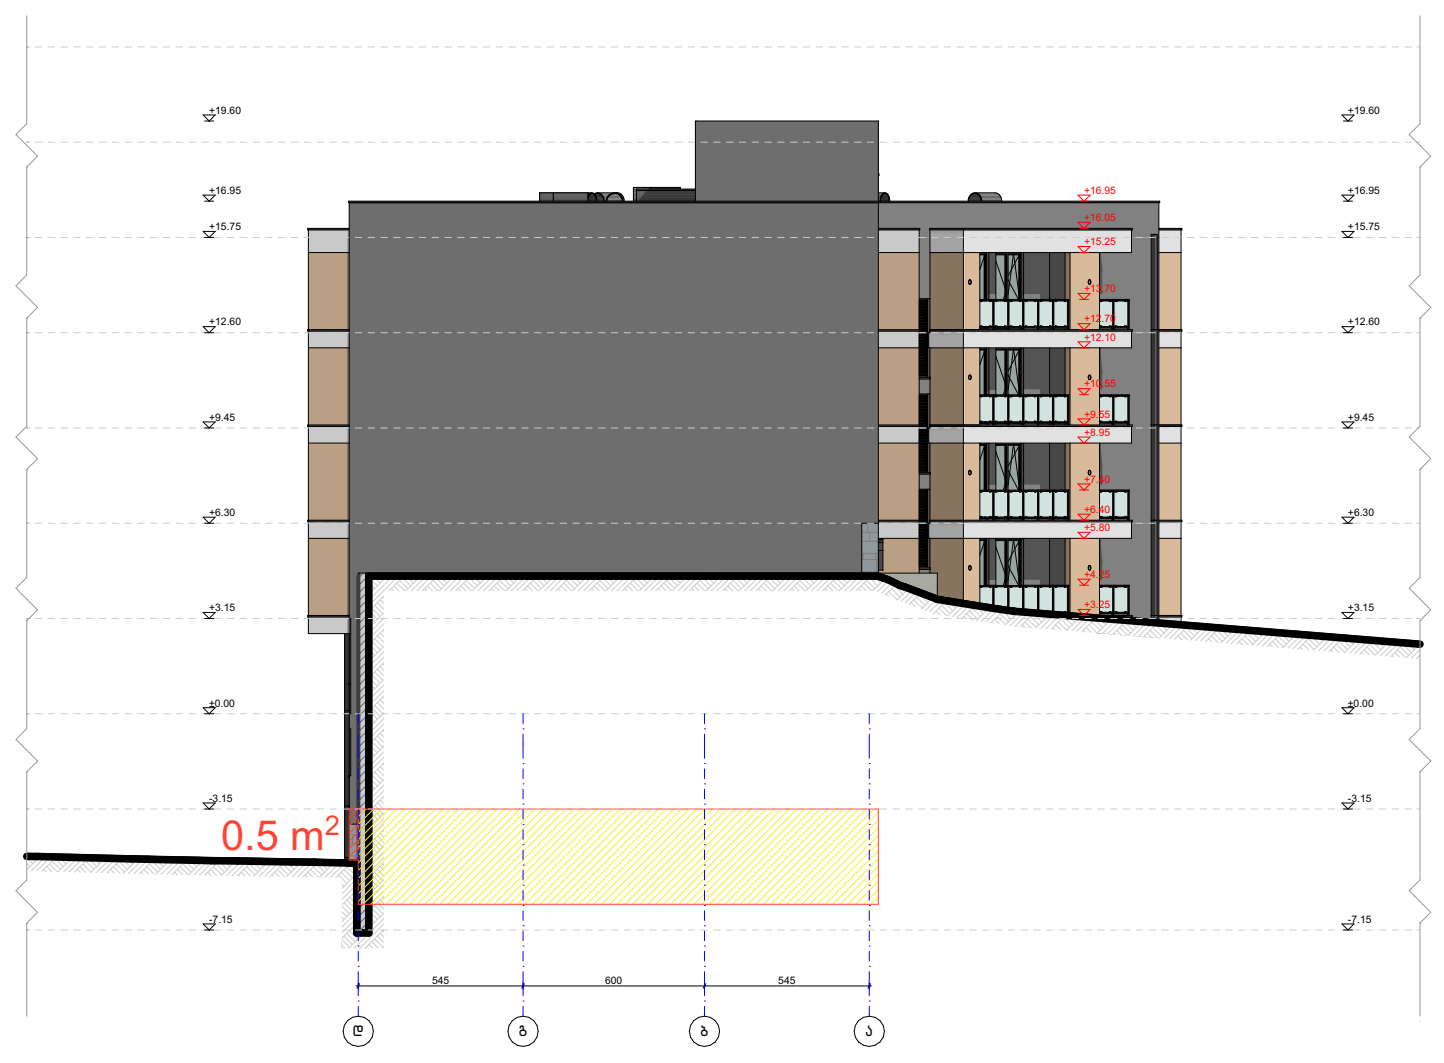

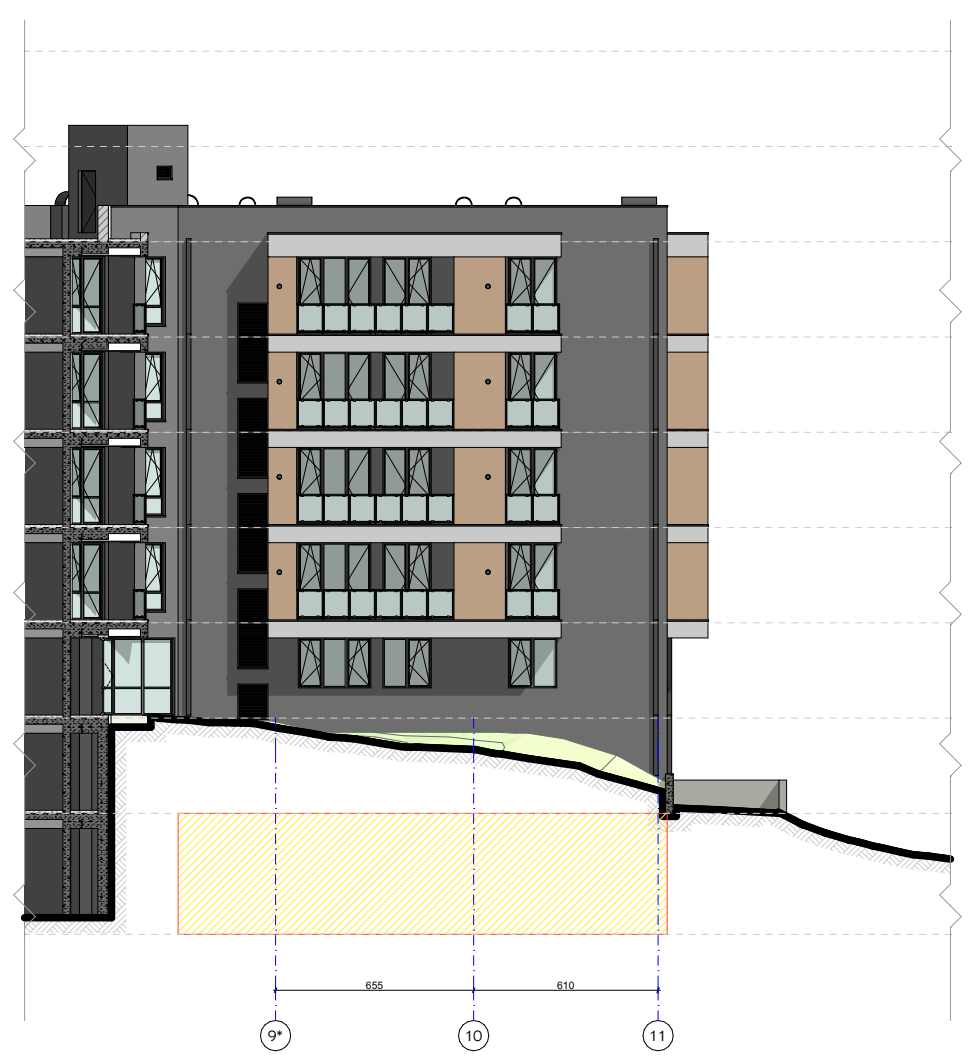

"ა" ბლოკი: -7.15 ნიშნულზე მდებარე, -2 სართულის პერიმეტრი - 149.8 მ.
აღნიშნული სართულის ფასადების მიწისგან თავისუფალი ნაწილი - 241.9 მ²

241.9 / 149.8 = 1.61 < 1.80 მ.

შესაბამისად, სართული წარმოადგენს მიწისქვეშა სართულს.

საპროექტო შენობის, სართულის ფასადის მიწისგან თავისუფალი ნაწილი

საპროექტო შენობის მიწისქვეშა სართულის კონტური

ნახაზის დასახელება:

მიწისქვეშა სართულად ყოფნის დასაბუთება -7.15/-6.30 ნიშნულზე

"ა" ბლოკი

ექსპლიკაცია:

კორექტირება

№	კორექტირება	თარიღი
1		
2		
3		
4		

პირობითი ნიშნები:

- ნაკვეთის საზღვარი
- მონოლითი
- იატაკის მოჭიმვა
- შემავსებელი
- ჭრილის ხაზი
- ±0.00 კონსტრუქციული ნიშნული
- ±0.00 არქიტექტურული ნიშნული

შენიშვნები

1. ნახაზში შეტანილი ყველა ცვლილება უნდა შეთანხმდეს პროექტის ავტორთან.
2. შენობის საპროექტო ნული (±0.00) ტოლია +436.55 აბსოლუტური ნიშნულის.
3. პროექტში ყველა ზომა მოცემულია სანტიმეტრებში, ნიშნულები - მეტრებში.

მისამართი

ქ. თბილისი, დასახლება ოქროყანა;
ქ. თბილისი, ქუჩა ნადიკვარი,
№34-ის მიმდებარედ
საკ. კოდი: 01.18.01.002.313 5322 მ²

პროექტის სახელწოდება

მრავალფუნქციური შენობა-ნაგებობის არქიტექტურული პროექტი

სტადია	პროექტი	არ
თანამდებობა	გვარი	ხელმოწერა
დირექტორი	გ. ბენდელიანი	[signature]
არქიტექტორი	ი. გოგოხია	
არქიტექტორი	გ. ახვლედიანი	

საპროექტო ლოგო — BIJI ARCHITECTURE

მისამართი: ქ. თბილისი მ. შავიშვილის №1ა

TEL: 595 55-35-74 599 75-28-88

თარიღი	2022 წ.	მასშტაბი
ფორმატი	ფურცლის №	1:500
A-3	A. 26	









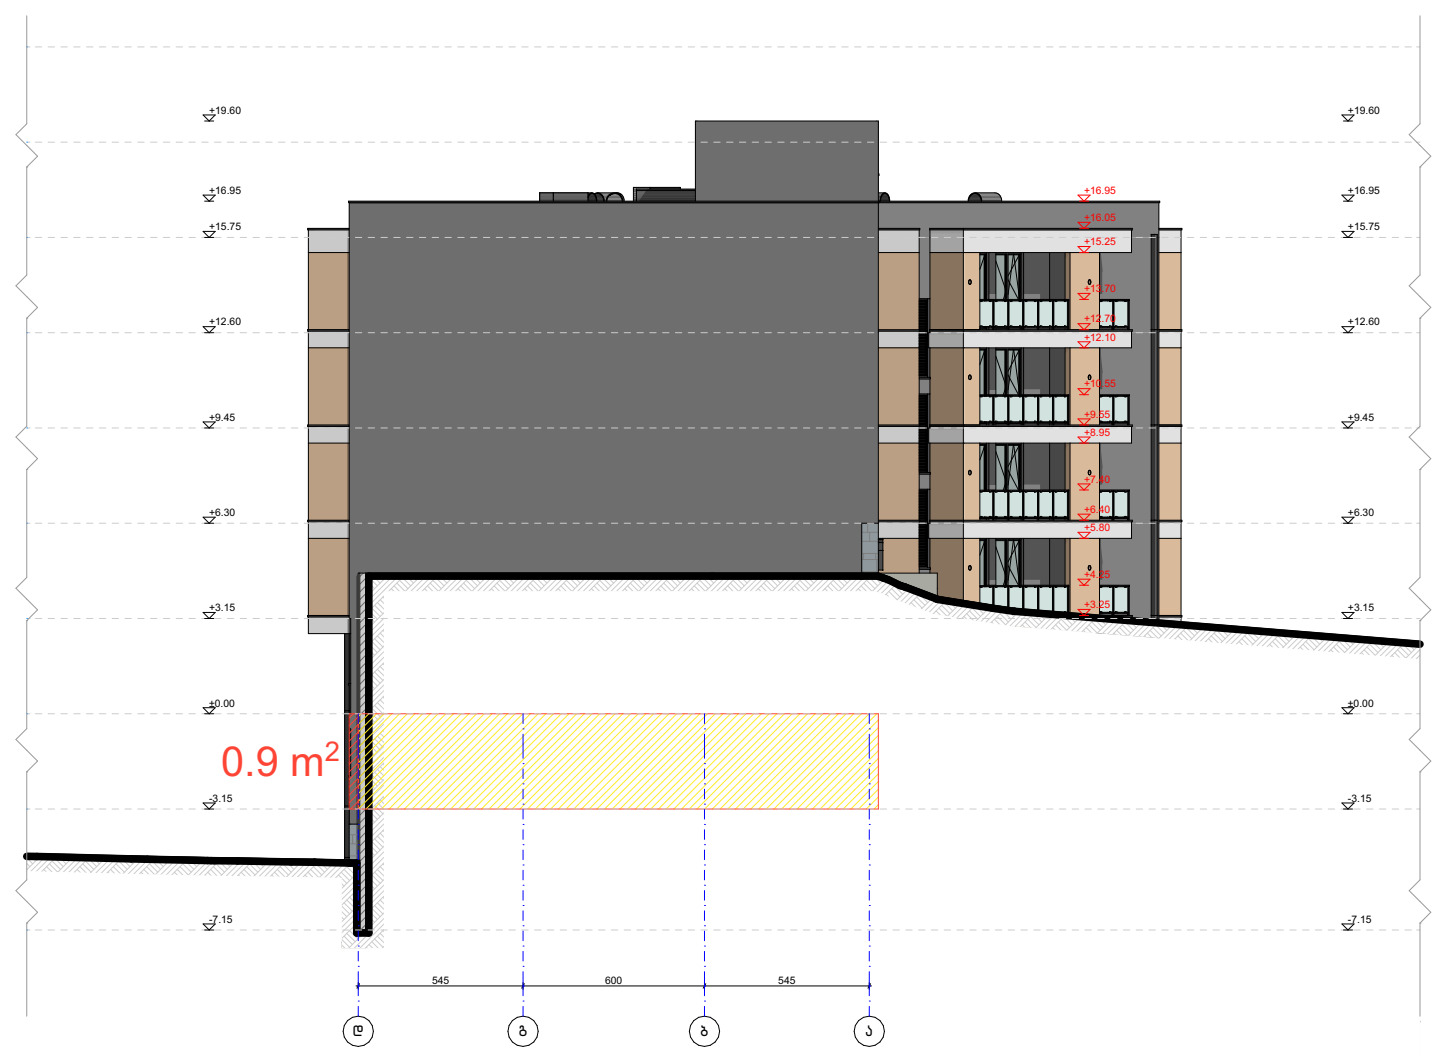

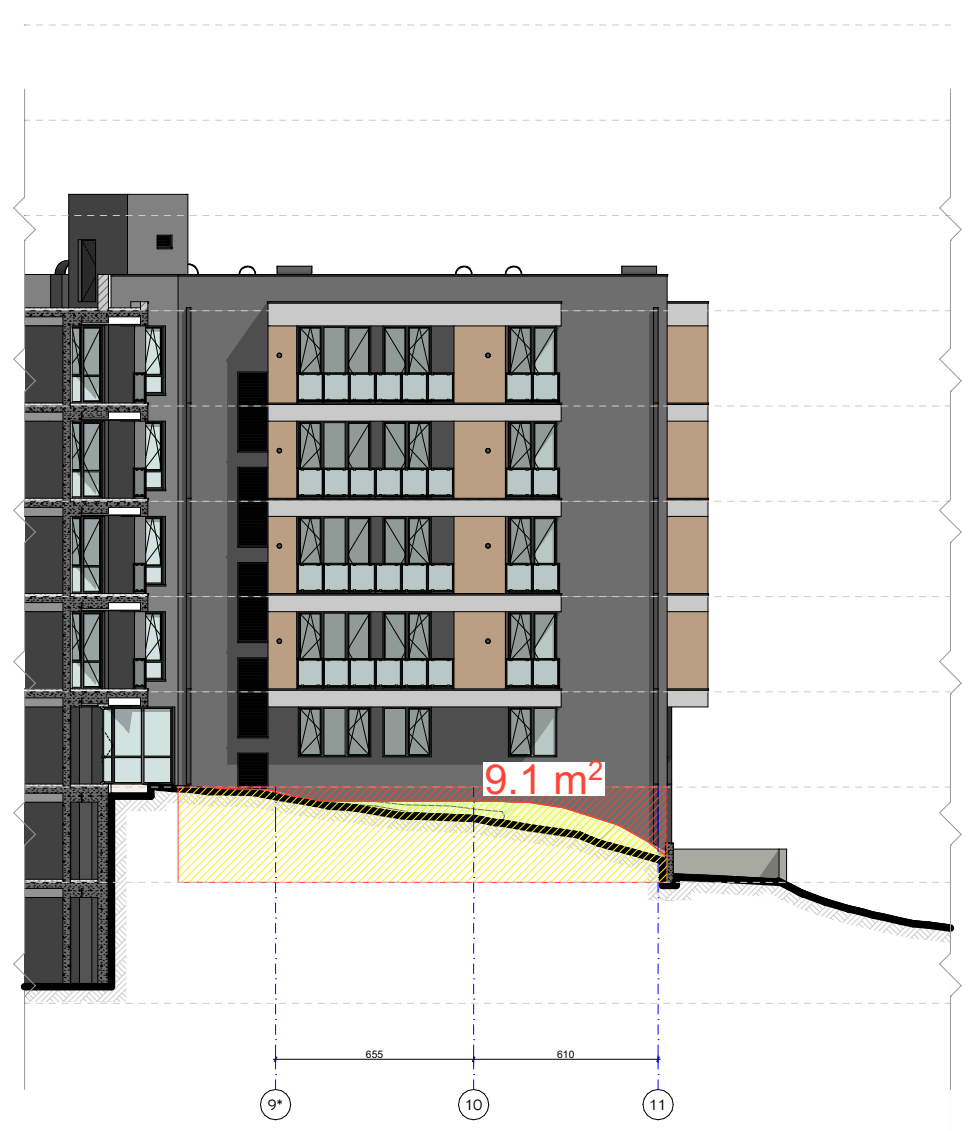

"ა" ბლოკი: -3.15 ნიშნულზე მდებარე, -1 სართულის პერიმეტრი - 149.7 მ.
აღნიშნული სართულის ფასადების მიწისგან თავისუფალი ნაწილი - 261.0 მ²

261.0 / 149.7 = 1.74 < 1.80 მ.

შესაბამისად, სართული წარმოადგენს მიწისქვეშა სართულს.

საპროექტო შენობის, სართულის ფასადის მიწისგან თავისუფალი ნაწილი

საპროექტო შენობის მიწისქვეშა სართულის კონტური

ნახაზის დასახელება:

მიწისქვეშა სართულად ყოფნის დასაბუთება -3.15 ნიშნულზე

"ა" ბლოკი

ექსპლიკაცია:

კორექტირება

№	კორექტირება	თარიღი
1		
2		
3		
4		

პირობითი ნიშნები:

- ნაკვეთის საზღვარი
- მონოლითი
- იატაკის მოჭიმვა
- შემავსებელი
- ჭრილის ხაზი
- ±0.00 კონსტრუქციული ნიშნული
- ±0.00 არქიტექტურული ნიშნული

შენიშვნები

1. ნახაზში შეტანილი ყველა ცვლილება უნდა შეთანხმდეს პროექტის ავტორთან.
2. შენობის საპროექტო ნული (±0.00) ტოლია +436.55 აბსოლუტური ნიშნულის.
3. პროექტში ყველა ზომა მოცემულია სანტიმეტრებში, ნიშნულები - მეტრებში.

მისამართი

ქ. თბილისი, დასახლება ოქროყანა;
ქ. თბილისი, ქუჩა ნადიკვარი,
№34-ის მიმდებარედ
საკ. კოდი: 01.18.01.002.313   5322 მ²

პროექტის სახელწოდება

მრავალფუნქციური
შენობა-ნაგებობის
არქიტექტურული პროექტი

სტადია	პროექტი	არ
თანამდებობა	გვარი	ხელმოწერა
დირექტორი	გ. ბენდელიანი	
არქიტექტორი	ი. გოგოხია	
არქიტექტორი	გ. ახვლედიანი	

საპროექტო ლოგო

BIJI ARCHITECTURE
BIJI ARCHITECTURE

მისამართი

ქ. თბილისი
მ. შავიშვილის
№1ა

TEL:
595 55-35-74
599 75-28-88

თარიღი	2022 წ.	მასშტაბი
ფორმატი	ფურცლის №	1:500
A-3	A. 27	

ვიტრაჟების სპეციფიკაცია
"ა" ბლოკი

დასახელება	კ-1	კ-2	კ-1*	კ-2*	კ-3	კ-4	კ-5	კ-6
მასალა	შავი ფერის ლითონის კარი ცეცხლმედეგობა 90 წთ.		შავი ფერის ლითონის კარი ცეცხლმედეგობა 20 წთ.		შავი ფერის ლითონის კარი		შავი ფერის ლითონის კარი ცეცხლმედეგობა 20 წთ.	
რაოდენობა (ცალი)	7	5	5	7	18	48	2	1
ზომები (სმ)	100X220 სმ	100X220 სმ	100X220 სმ	100X220 სმ	100X220 სმ	100X220 სმ	100X205 სმ	100X195 სმ
ფართობი ($მ^2$)	2.2 $მ^2$	2.2 $მ^2$	2.2 $მ^2$	2.2 $მ^2$	2.2 $მ^2$	2.2 $მ^2$	2.1 $მ^2$	2.0 $მ^2$
ჯამური ფართობი ($მ^2$)	15.4 $მ^2$	11.0 $მ^2$	11.0 $მ^2$	15.4 $მ^2$	39.6 $მ^2$	105.6 $მ^2$	4.2 $მ^2$	2.0 $მ^2$
ნახაზი მ. 1:100	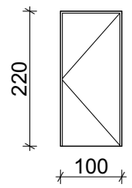	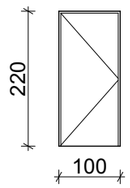	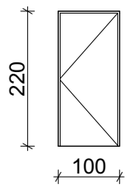	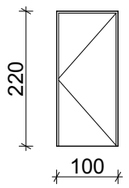	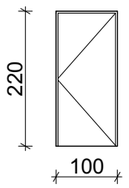	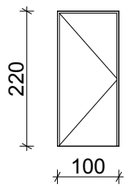	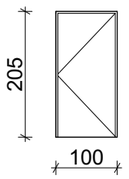	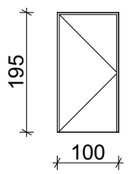

დასახელება	ვიტ-1	ვიტ-2	ვიტ-3
მასალა	შავი ფერის ალუმინის ვიტრაჟი		
რაოდენობა (ცალი)	1	იხილეთ ჩამონათვლის ბოლოს	1
ზომები (სმ)	600X250 სმ		1924X340 სმ
ფართობი ($მ^2$)	15.0 $მ^2$		65.4 $მ^2$
ჯამური ფართობი ($მ^2$)	15.0 $მ^2$		65.4 $მ^2$
ნახაზი მ. 1:100	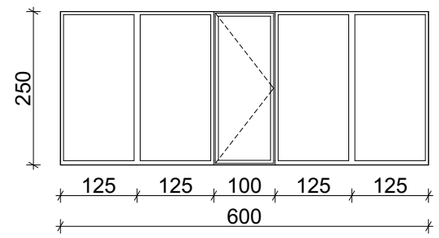		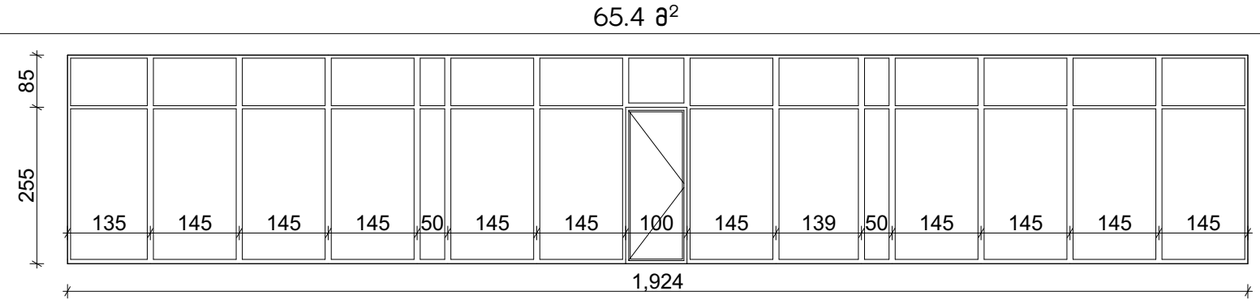

დასახელება	ვიტ-4	ვიტ-5	ვიტ-6	ვიტ-7	ვიტ-8	ვიტ-9	ვიტ-10	ვიტ-11
მასალა	შავი ფერის ალუმინის ვიტრაჟი							
რაოდენობა (ცალი)	27	28	24	47	4	4	4	4
ზომები (სმ)	240X255 სმ	160X255 სმ	240X255 სმ	160X255 სმ	80X255 სმ	80X255 სმ	160X225 სმ	80X225 სმ
ფართობი ($მ^2$)	6.1 $მ^2$	4.1 $მ^2$	6.1 $მ^2$	4.1 $მ^2$	2.0 $მ^2$	2.0 $მ^2$	3.6 $მ^2$	1.8 $მ^2$
ჯამური ფართობი ($მ^2$)	189.1 $მ^2$	123.0 $მ^2$	176.9 $მ^2$	200.9 $მ^2$	12.0 $მ^2$	8.0 $მ^2$	18.0 $მ^2$	7.2 $მ^2$
ნახაზი მ. 1:100	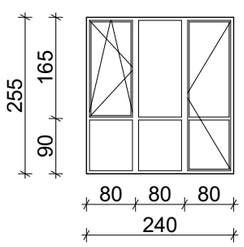	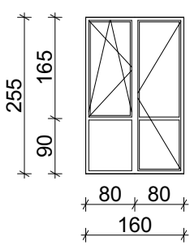	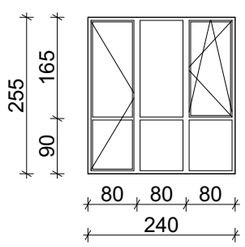	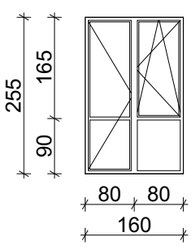	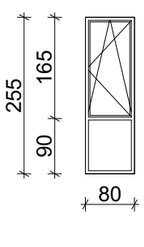	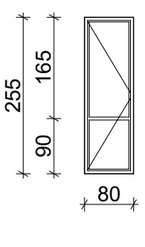	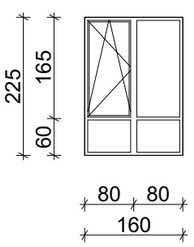	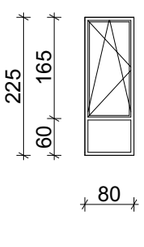

დასახელება	ვიტ-12	ვიტ-13	ვიტ-14	ვიტ-15	ვიტ-16	ვიტ-17	ვიტ-2
მასალა	შავი ფერის ალუმინის ვიტრაჟი						
რაოდენობა (ცალი)	1	9	8	9	1	2	1
ზომები (სმ)	500X255 სმ	240X165 სმ	160X165 სმ	160X165 სმ	80X165 სმ	80X165სმ	600X255 სმ
ფართობი ($მ^2$)	12.8 $მ^2$	4.0 $მ^2$	2.6 $მ^2$	2.6 $მ^2$	1.3 $მ^2$	1.3 $მ^2$	15.0 $მ^2$
ჯამური ფართობი ($მ^2$)	12.8 $მ^2$	36.0 $მ^2$	20.8 $მ^2$	23.4 $მ^2$	1.3 $მ^2$	2.6 $მ^2$	15.0 $მ^2$
ნახაზი მ. 1:100	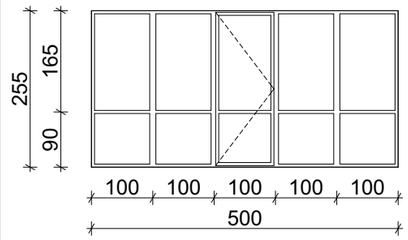	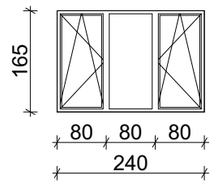	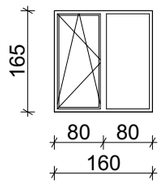	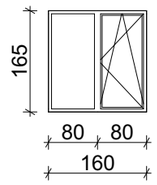	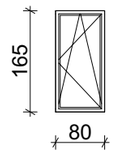	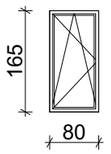	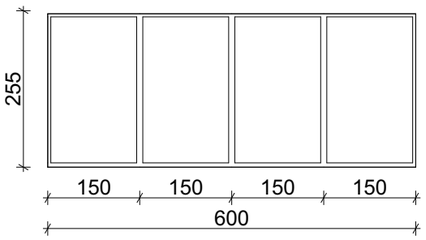

დასახელება	ვიტ-2*	ვიტ-2**	ვიტ-2***
მასალა	შავი ფერის ალუმინის ვიტრაჟი		
რაოდენობა (ცალი)	1	1	1
ზომები (სმ)	600X290 სმ	375X290 სმ	338X255 სმ
ფართობი ($მ^2$)	17.4 $მ^2$	10.9 $მ^2$	8.6 $მ^2$
ჯამური ფართობი ($მ^2$)	12.8 $მ^2$	10.9 $მ^2$	8.6 $მ^2$
ნახაზი მ. 1:100	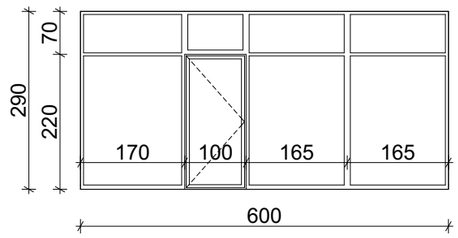	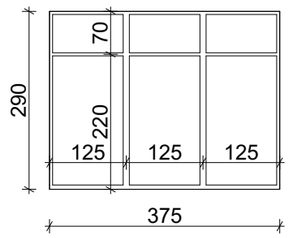	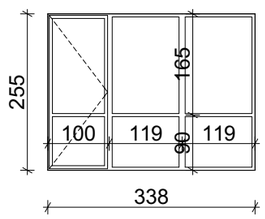

დასახელება	სხ-1	სხ-2	სხ-3
მასალა	შავი ფერის ლითონის სხაურა		
რაოდენობა (ცალი)	4	8	2
ზომები (სმ)	60X40 სმ	100X260 სმ	100X112.5 სმ
ფართობი ($მ^2$)	0.2 $მ^2$	2.6 $მ^2$	1.1 $მ^2$
ჯამური ფართობი ($მ^2$)	0.8 $მ^2$	20.8 $მ^2$	2.2 $მ^2$
ნახაზი მ. 1:100	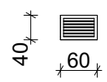	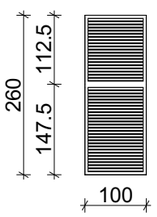	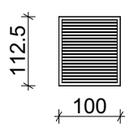

კარების ჯამური ფართი

204.2 $მ^2$

ვიტრაჟების ჯამური ფართი

959.7 $მ^2$

სხაურების ჯამური ფართი

23.8 $მ^2$

შენიშვნა

ყველა ფართი
დაზუსტდეს ადგილზე!

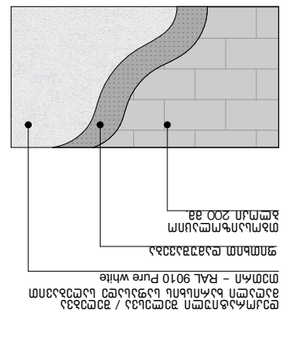

დეტალი №5

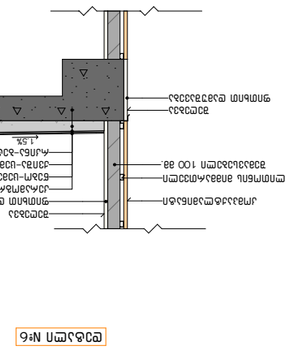

დეტალი №6

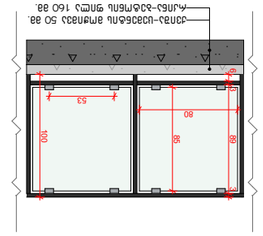

დეტალი №7

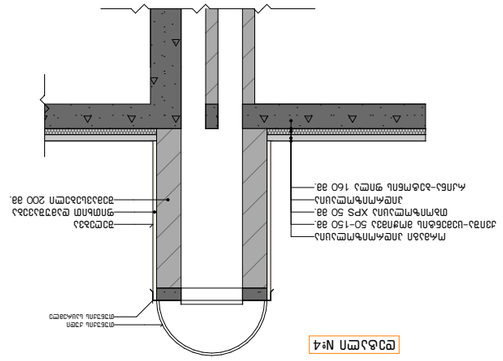

დეტალი №4

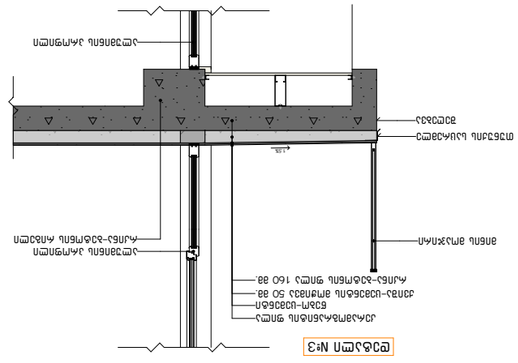

დეტალი №3

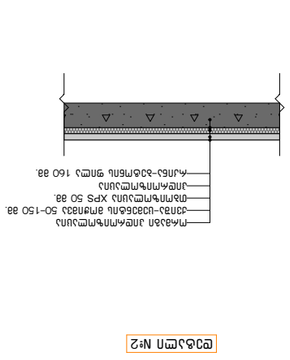

დეტალი №2

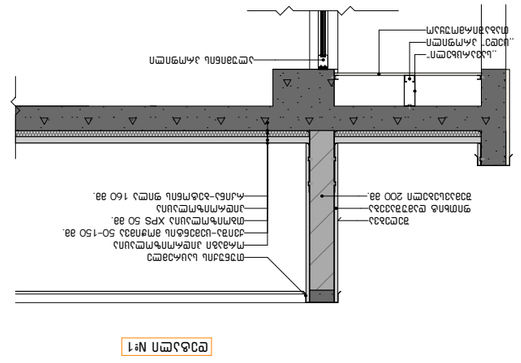

დეტალი №1

დასახელება	2022 წ.
შეკვეთის №	A. 30
ფურცელი	1:50, 1:100

BUI ARCHITECTURE
TEL:
595 55-35-74
599 75-28-88

ბალკონის ქვაბული	ფილა

№	ცვლილების შინაარსი	თარიღი
1		
2		
3		
4		

ცვლილების ნომერი

ცვლილების შინაარსი:
















BUI ARCHITECTURE
TEL:
595 55-35-74
599 75-28-88

დასახელება	ასაწევი ფილა
შეკვეთის №	A. 30
ფურცელი	1:50, 1:100



ნახაზის დასახელება:

ფასადი 1-9

"ბ" ბლოკი

ექსპლიკაცია:

კორექტირება

№	კორექტირება	თარიღი
1		
2		
3		
4		

პირობითი ნიშნები:

- ნაკვეთის საზღვარი
- მონოლითი
- იატაკის მოჭიმვა
- შემავსებელი
- ჭრილის ხაზი
- ±0.00 კონსტრუქციული ნიშნული
- ±0.00 არქიტექტურული ნიშნული

შენიშვნები

1. ნახაზში შეტანილი ყველა ცვლილება უნდა შეთანხმდეს პროექტის ავტორთან.
2. შენობის საპროექტო ნული (±0.00) ტოლია +436.55 აბსოლუტური ნიშნულის.
3. პროექტში ყველა ზომა მოცემულია სანტიმეტრებში, ნიშნულები - მეტრებში.

მისამართი

ქ. თბილისი, დასახლება ოქროყანა;
ქ. თბილისი, ქუჩა ნადიკვარი,
№34-ის მიმდებარედ
საკ. კოდი: 01.18.01.002.313 5322 მ²

პროექტის სახელწოდება

მრავალფუნქციური
შენობა-ნაგებობის
არქიტექტურული პროექტი

სტადია	პროექტი	არ
თანამდებობა	გვარი	ხელმოწერა
დირექტორი	ბ. ბენდელიანი	
არქიტექტორი	ი. გოგოხია	
არქიტექტორი	გ. ახვლედიანი	

საპროექტო ლოგო	მისამართი
BIJI ARCHITECTURE	ქ. თბილისი გ. შავიშვილის №1ა TEL: 595 55-35-74 599 75-28-88

თარიღი	2022 წ.	მასშტაბი
ფორმატი	ფურცლის №	1:200, 1:100
A-3	B. 27	
















1
1*
2
3
4
5
6
7
8
650
650
650
650
650
345
290
290
+29.05
+26.40
+25.20
+22.05
+18.90
+15.75
+12.60
+9.45
+6.30
+3.15
±0.00
-0.50
+3.05
+7.15

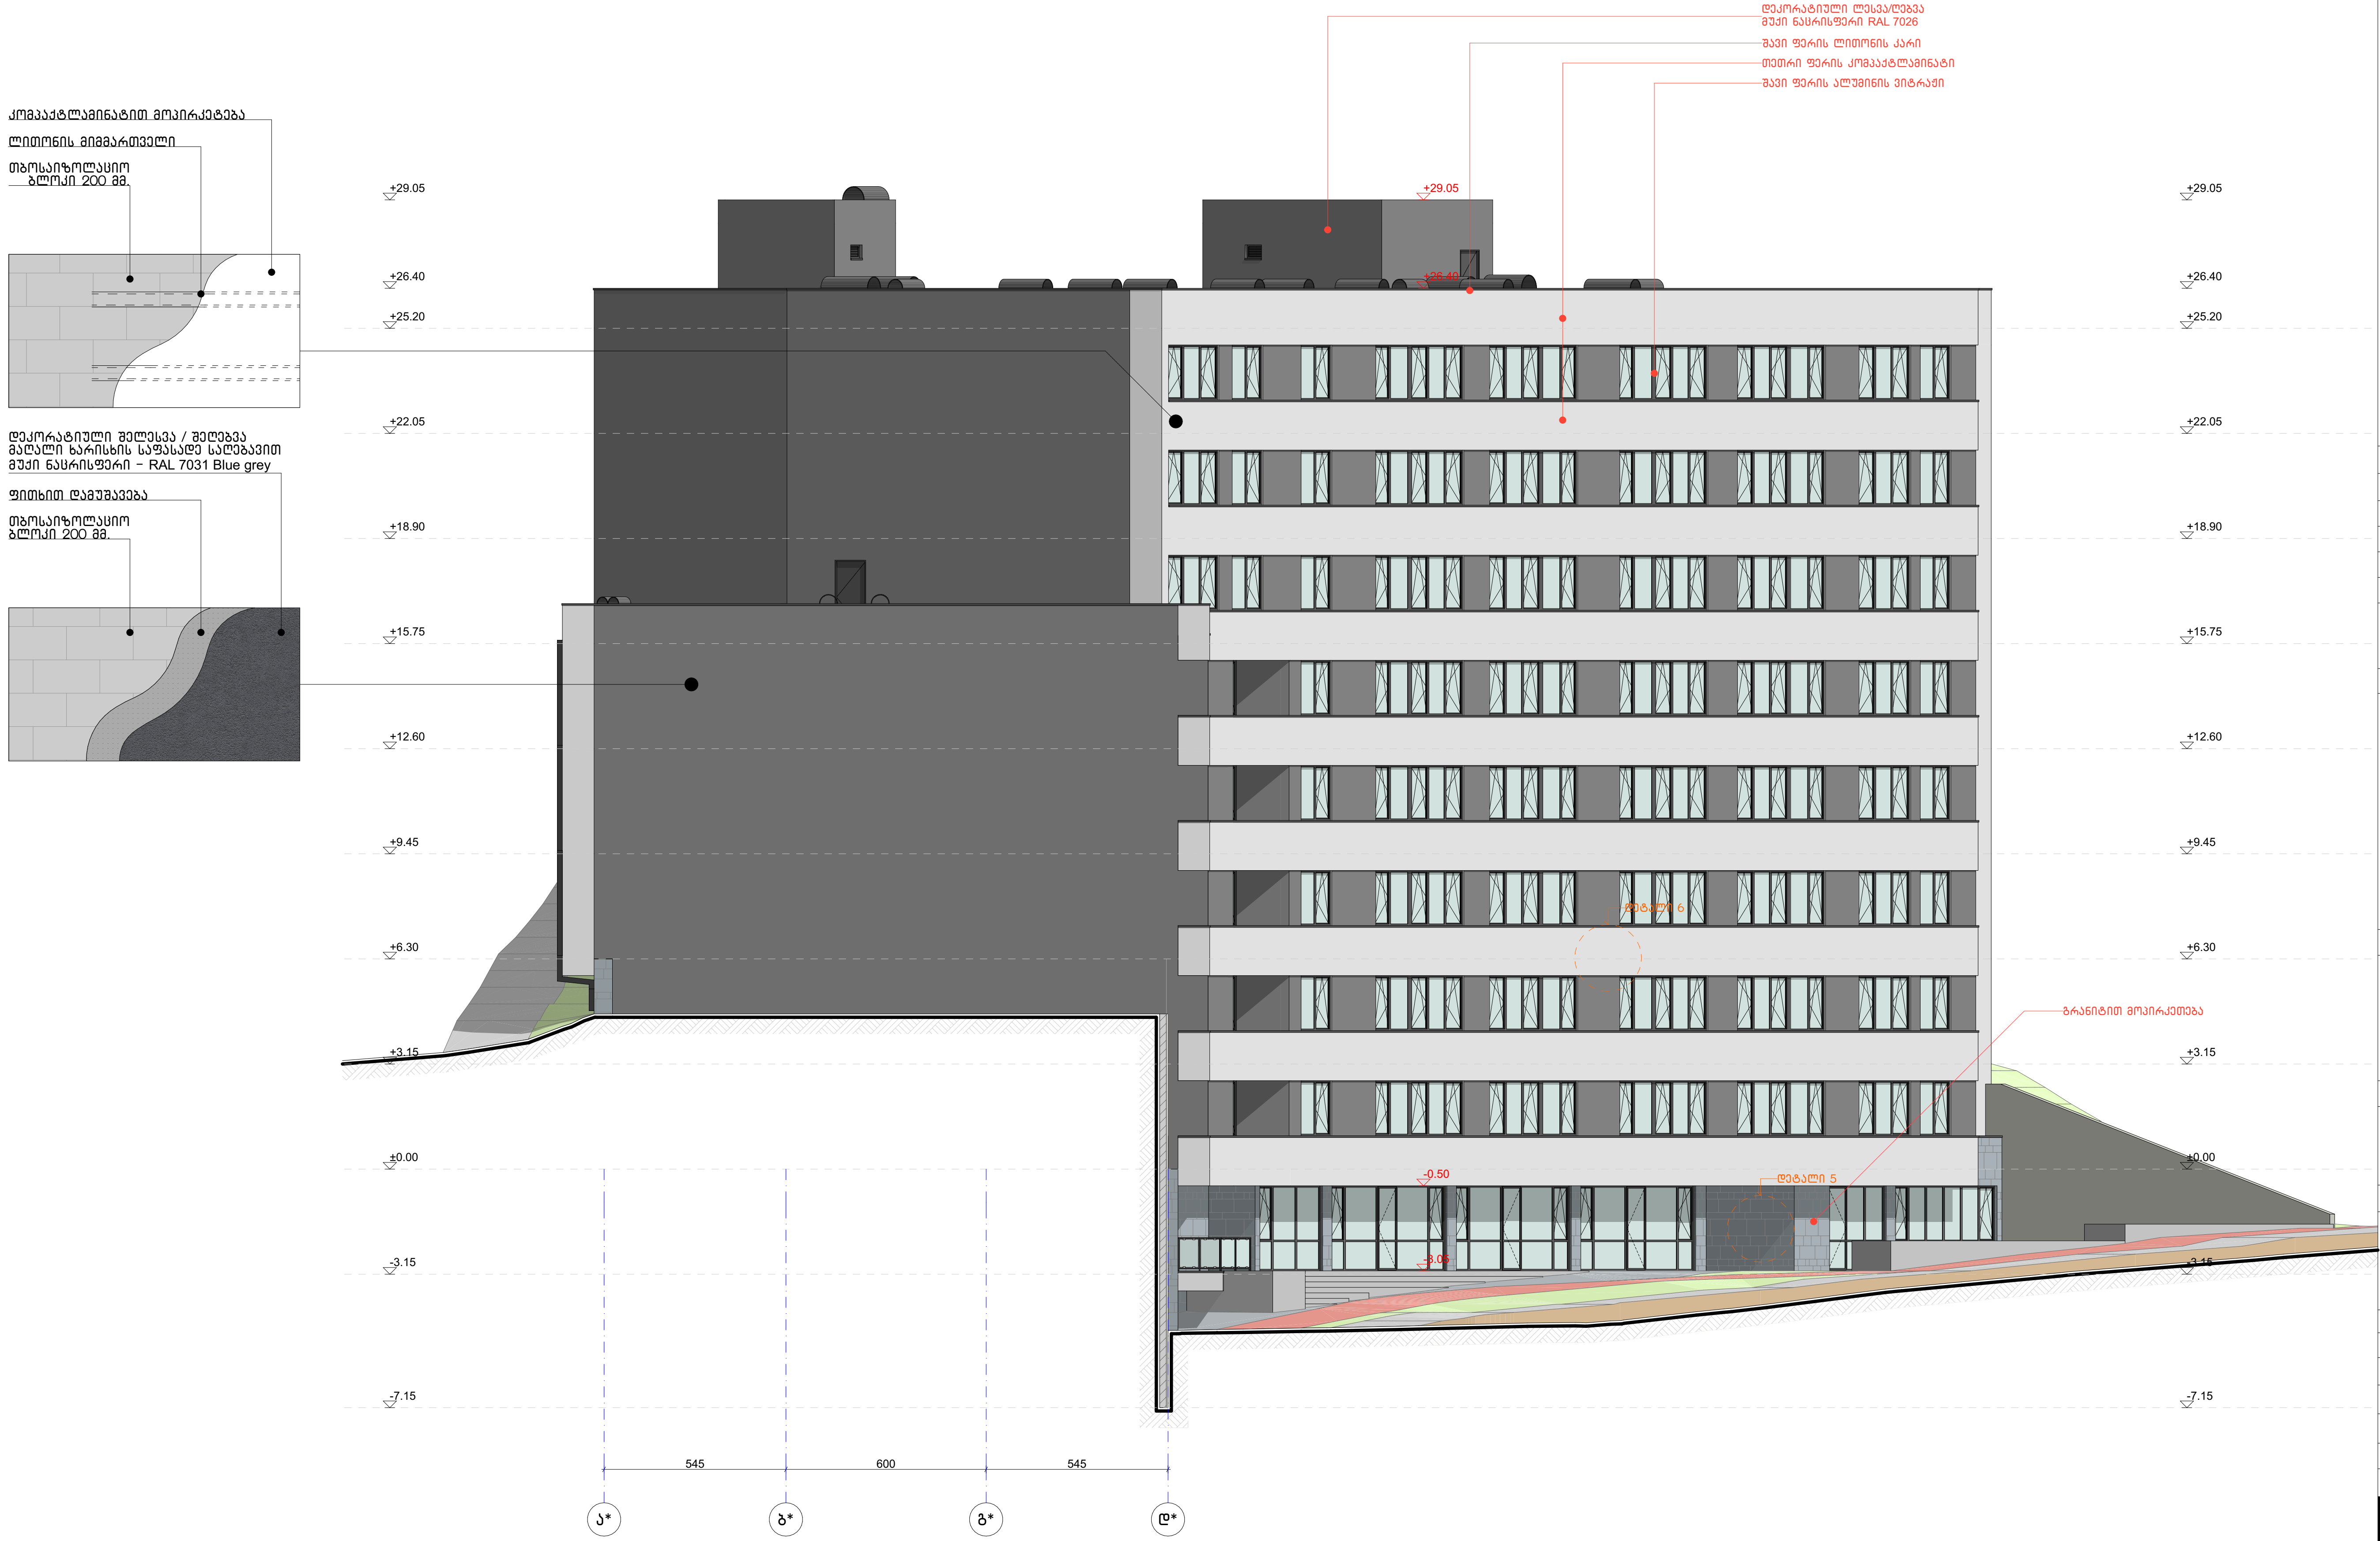

ნახაზის დასახელება:

ფასადი ა*-დ*

"ბ" ბლოკი

ექსპლიკაცია:

კორექტირება

№	კორექტირება	თარიღი
1		
2		
3		
4		

პირობითი ნიშნები:

- ნაკვეთის საზღვარი
- მონოლითი
- იატაკის მოჭიმვა
- შემავსებელი
- ჭრილის ხაზი
- ±0.00 კონსტრუქციული ნიშნული
- ±0.00 არქიტექტურული ნიშნული

შენიშვნები

1. ნახაზში შეტანილი ყველა ცვლილება უნდა შეთანხმდეს პროექტის ავტორთან.
2. შენობის საპროექტო ნული (±0.00) ტოლია +436.55 აბსოლუტური ნიშნულის.
3. პროექტში ყველა ზომა მოცემულია სანტიმეტრებში, ნიშნულები - მეტრებში.

მისამართი

ქ. თბილისი, დასახლება ოქროყანა;
ქ. თბილისი, ქუჩა ნადიკვარი,
№34-ის მიმდებარედ
საკ. კოდი: 01.18.01.002.313 5322 მ²

პროექტის სახელწოდება

მრავალფუნქციური
შენობა-ნაგებობის
არქიტექტურული პროექტი

სტადია	პროექტი	არ
თანამდებობა	გვარი	ხელმოწერა
დირექტორი	ბ. ბენდელიანი	
არქიტექტორი	ი. გოგოხია	
არქიტექტორი	ბ. ახვლედიანი	

საპროექტო ლოგო	მისამართი
BIJI ARCHITECTURE	ქ. თბილისი მ. შავიშვილის №1ა TEL: 595 55-35-74 599 75-28-88

თარიღი	2022 წ.	მასშტაბი
ფორმატი	ფურცლის №	1:200, 1:100
A-3	B. 30	

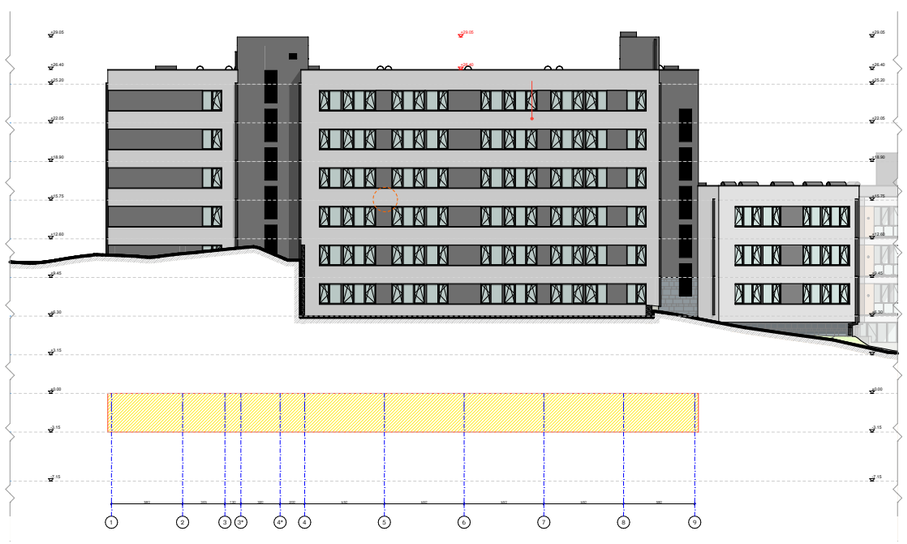

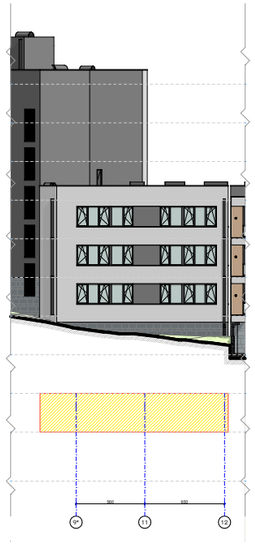

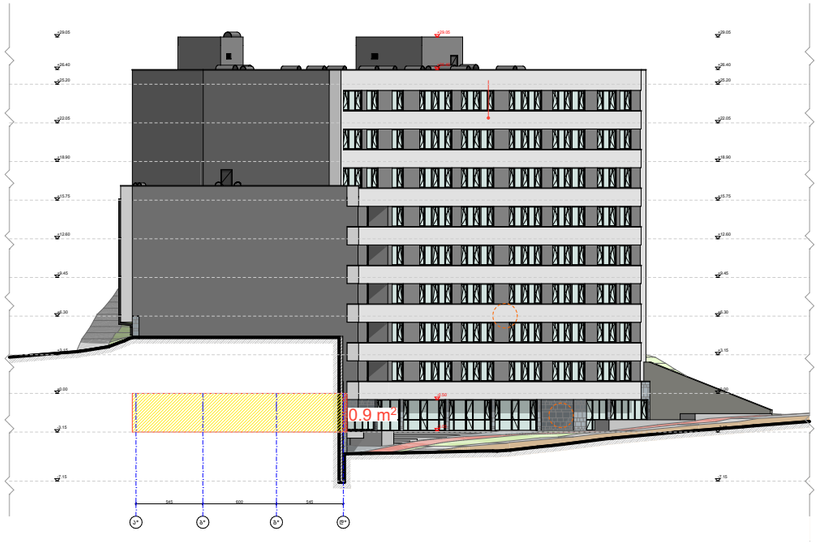



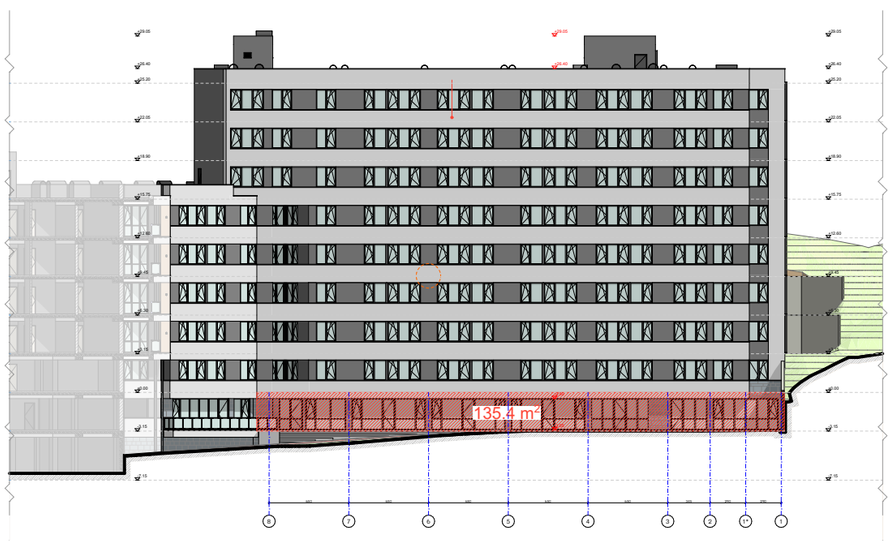



"ბ" ბლოკი: -3.15 ნიშნულზე მდებარე, -1 სართულის პერიმეტრი - 151.3 მ.
აღნიშნული სართულის ფასადების მიწისგან თავისუფალი ნაწილი - 163.5 მ²

163.5 / 151.3 = 1.08 < 1.80 მ.

შესაბამისად, სართული წარმოადგენს მიწისქვეშა სართულს.

საპროექტო შენობის, სართულის ფასადის მიწისგან თავისუფალი ნაწილი

საპროექტო შენობის მიწისქვეშა სართულის კონტური

ნახაზის დასახელება:

მიწისქვეშა სართულად ყოფნის დასაბუთება -3.15 ნიშნულზე

"ბ" ბლოკი

ექსპლიკაცია:

კორექტირება

№	კორექტირება	თარიღი
1		
2		
3		
4		

პირობითი ნიშნები:

- ნაკვეთის საზღვარი
- მონოლითი
- იატაკის მოჭიმვა
- შემავსებელი
- ჭრილის ხაზი
- ±0.00 კონსტრუქციული ნიშნული
- ±0.00 არქიტექტურული ნიშნული

შენიშვნები

1. ნახაზში შეტანილი ცვლა ცვლილება უნდა შეთანხმდეს პროექტის ავტორთან.
2. შენობის საპროექტო ნული (±0.00) ტოლია +436.55 აბსოლუტური ნიშნულის.
3. პროექტში ცვლა ზომა მოცემულია სანტიმეტრებში, ნიშნულები - მეტრებში.

მისამართი

ქ. თბილისი, დასახლება ოქრომჭანა; ქ. თბილისი, ქუჩა ნაღიკვარი, №34-ის მიმდებარედ
საკ. კოდი: 01.18.01.002.313 5322 მ²

პროექტის სახელწოდება

მრავალფუნქციური შენობა-ნაგებობის არქიტექტურული პროექტი

სტადია	პროექტი	არ
თანამდებობა	გვარი	ხელმოწერა
დირექტორი	გ. გენდელიანი	
არქიტექტორი	ი. გოგოხია	
არქიტექტორი	გ. ახვლედიანი	

საპროექტო ლოგო

მისამართი

BIJI ARCHITECTURE

ქ. თბილისი გ. შათბერაშვილის №13

TEL: 595 55-35-74 599 75-28-88

თარიღი	2022 წ.	მასშტაბი
ფორმატი	ფურცლის №	1:500
A-3	B. 31	

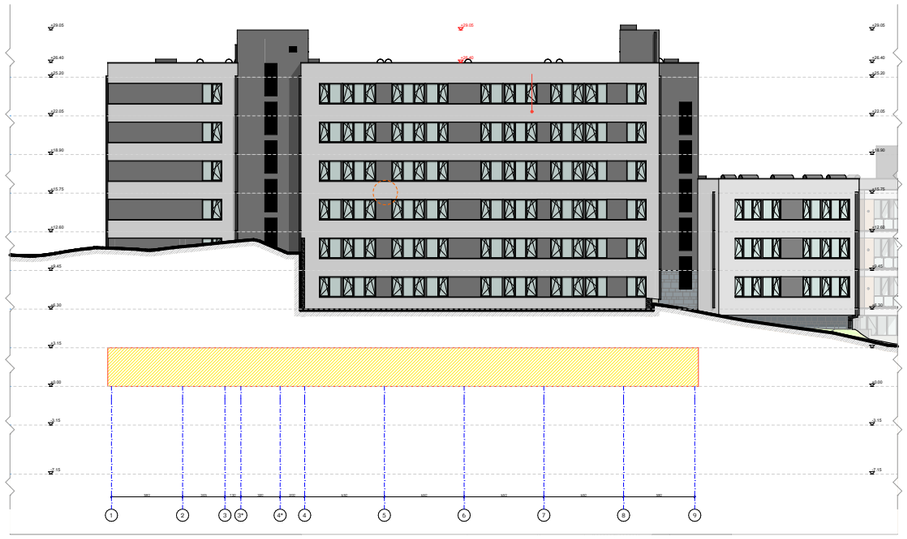

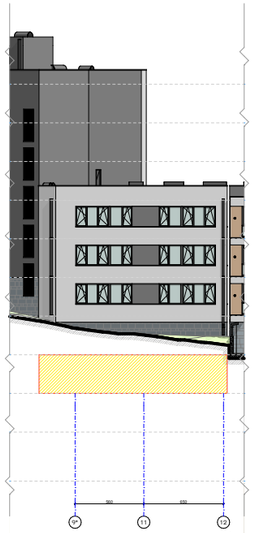

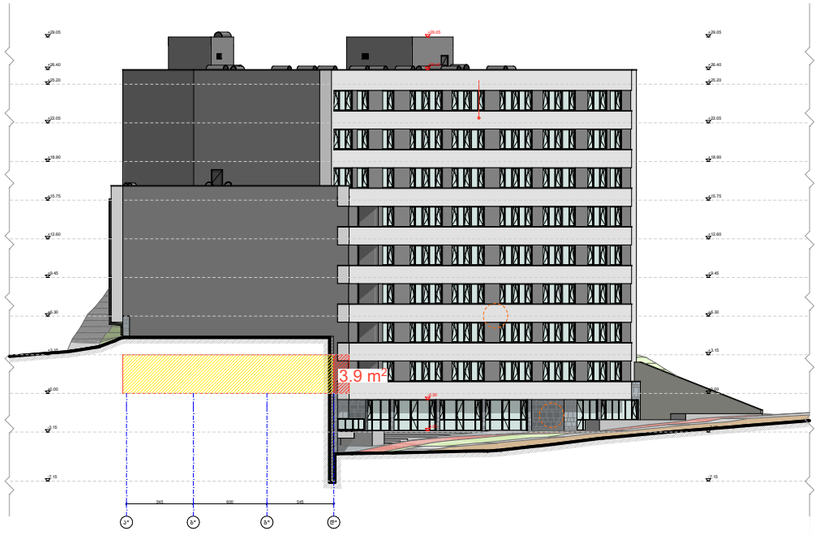

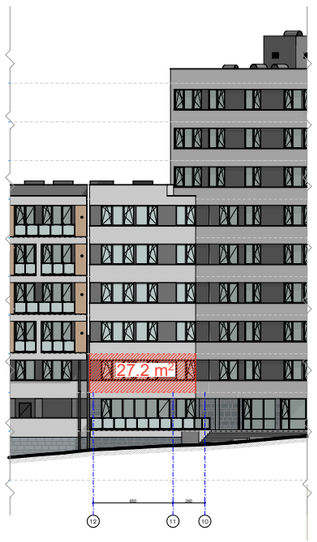

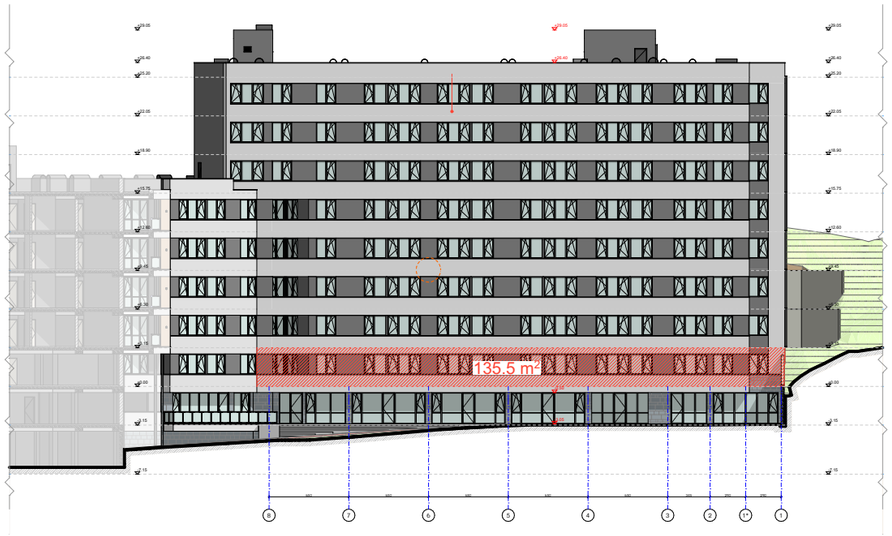

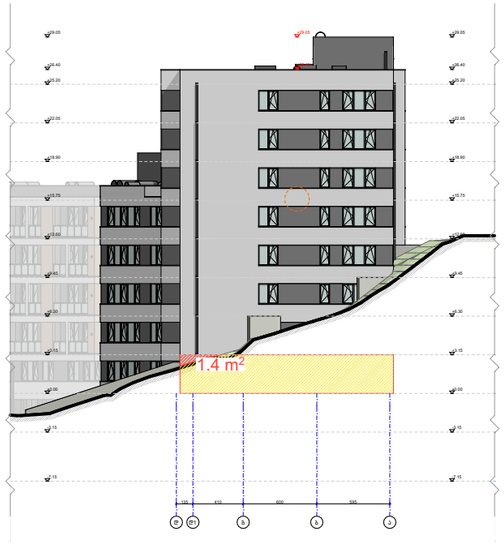

"ბ" ბლოკი: -3.15 ნიშნულზე მდებარე, 1 სართულის პერიმეტრი - 152.6 მ.
აღნიშნული სართულის ფასადების მიწისგან თავისუფალი ნაწილი - 168.0 მ²

168.0 / 152.6 = 1.10 < 1.80 მ.

შესაბამისად, სართული წარმოადგენს მიწისქვეშა სართულს.

საპროექტო შენობის, სართულის ფასადის მიწისგან თავისუფალი ნაწილი

საპროექტო შენობის მიწისქვეშა სართულის კონტური

ნახაზის დასახელება:

მიწისქვეშა სართულად ყოფნის დასაბუთება ±0.00 ნიშნულზე

"ბ" ბლოკი

ექსპლიკაცია:

კორექტირება

№	კორექტირება	თარიღი
1		
2		
3		
4		

პირობითი ნიშნები:

- ნაკვეთის საზღვარი
- მონოლითი
- იატაკის მოჭიმვა
- შემავსებელი
- ჭრილის ხაზი
- ±0.00 კონსტრუქციული ნიშნული
- ±0.00 არქიტექტურული ნიშნული

შენიშვნები

1. ნახაზში შეტანილი ცვლა ცვლილება უნდა შეთანხმდეს პროექტის ავტორთან.
2. შენობის საპროექტო ნული (±0.00) ტოლია +436.55 აბსოლუტური ნიშნულის.
3. პროექტში ცვლა ზოგა მოცემულია სანტიმეტრებში, ნიშნულები - მეტრებში.

მისამართი

ქ. თბილისი, დასახლება ოქრომჭანა; ქ. თბილისი, ქუჩა ნაღიკვარი, №34-ის მიმდებარედ
საკ. კოდი: 01.18.01.002.313 5322 მ²

პროექტის სახელწოდება

მრავალფუნქციური შენობა-ნაგებობის არქიტექტურული პროექტი

სტადია	პროექტი	არ
თანამდებობა	გვარი	ხელმოწერა
დირექტორი	გ. ბენდელიანი	
არქიტექტორი	ი. ბოგოხია	
არქიტექტორი	გ. ახვლედიანი	

საპროექტო ლოგო

მისამართი

BIJI ARCHITECTURE
BIJI ARCHITECTURE
ქ. თბილისი გ. შათბერიძის №13
TEL: 595 55-35-74 599 75-28-88

თარიღი	2022 წ.	მასშტაბი
ფორმატი	ფურცლის №	1:500
A-3	B. 32	

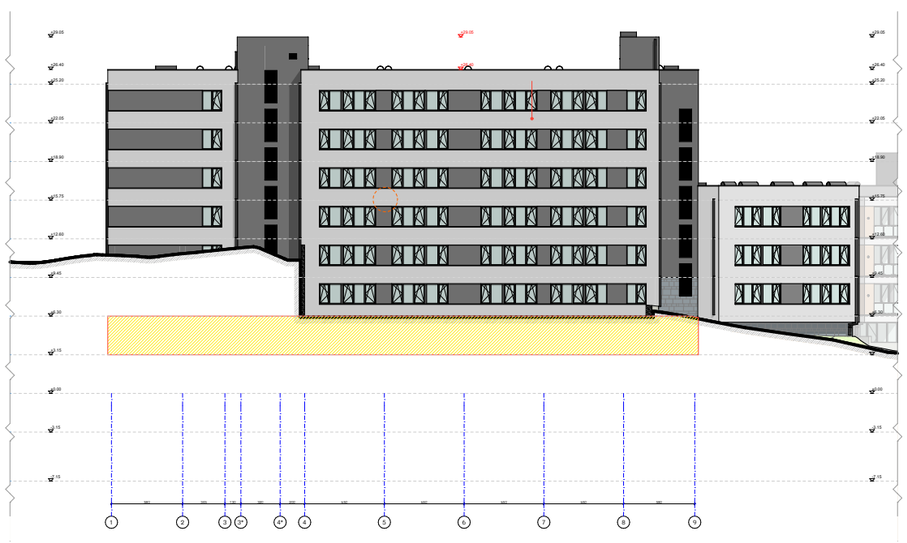

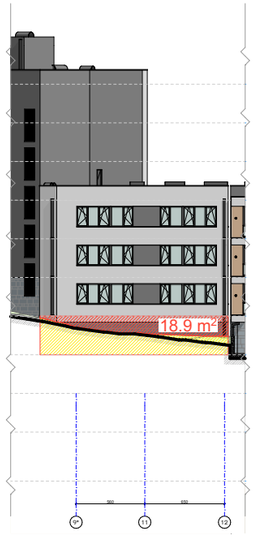

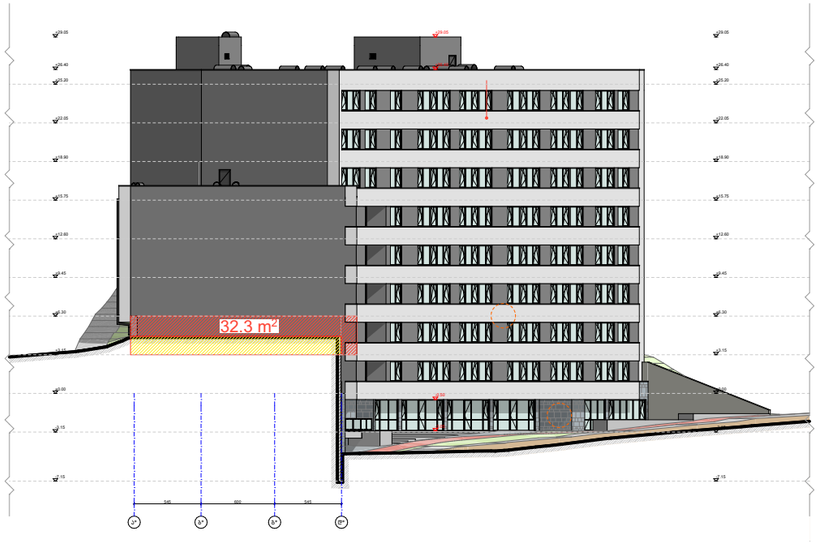





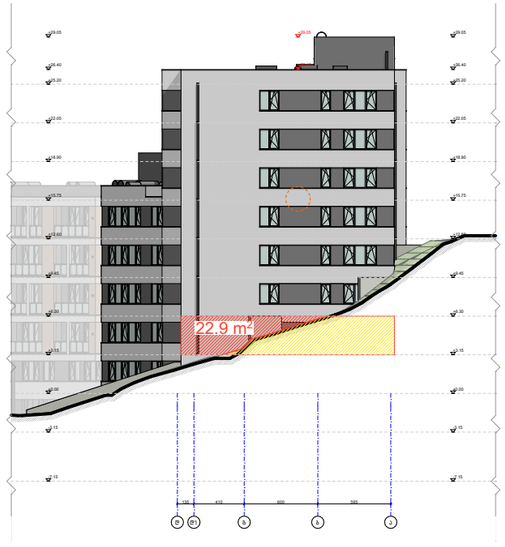

"ბ" ბლოკი: -3.15 ნიშნულზე მდებარე, 2 სართულის პერიმეტრი - 152.6 მ.
აღნიშნული სართულის ფასადების მიწისგან თავისუფალი ნაწილი - 236.9 მ²

236.9 / 152.6 = 1.56 < 1.80 მ.

შესაბამისად, სართული წარმოადგენს მიწისქვეშა სართულს.

საპროექტო შენობის, სართულის ფასადის მიწისგან თავისუფალი ნაწილი

საპროექტო შენობის მიწისქვეშა სართულის კონტური

ნახაზის დასახელება:

მიწისქვეშა სართულად ყოფნის დასაბუთება +3.15 ნიშნულზე

"ბ" ბლოკი

ექსპლიკაცია:

კორექტირება

№	კორექტირება	თარიღი
1		
2		
3		
4		

პირობითი ნიშნები:

- ნაკვეთის საზღვარი
- მონოლითი
- იატაკის მოჭიმვა
- შემავსებელი
- ჭრილის ხაზი
- ±0.00 კონსტრუქციული ნიშნული
- ±0.00 არქიტექტურული ნიშნული

შენიშვნები

1. ნახაზში შეტანილი ცვლა ცვლილება უნდა შეთანხმდეს პროექტის ავტორთან.
2. შენობის საპროექტო ნული (±0.00) ტოლია +436.55 აბსოლუტური ნიშნულის.
3. პროექტში ცვლა ზოგა მოცემულია სანტიმეტრებში, ნიშნულები - მეტრებში.

მისამართი

ქ. თბილისი, დასახლება ოქრომჭანა; ქ. თბილისი, ქუჩა ნადიკვარი, №34-ის მიმდებარედ
საკ. კოდი: 01.18.01.002.313 5322 მ²

პროექტის სახელწოდება

მრავალფუნქციური შენობა-ნაგებობის არქიტექტურული პროექტი

სტადია	პროექტი	არ
თანამდებობა	გვარი	ხელმოწერა
დირექტორი	გ. ბენდელიანი	
არქიტექტორი	ი. ბოგოხია	
არქიტექტორი	გ. ახვლედიანი	

საპროექტო ლოგო

მისამართი

BIJI ARCHITECTURE

ქ. თბილისი გ. შათბერიძის №13

TEL: 595 55-35-74 599 75-28-88

თარიღი	2022 წ.	მასშტაბი
ფორმატი	ფურცლის №	1:500
A-3	B. 33	

ვიტრაჟების სპეციფიკაცია

"ბ" ბლოკი

დასახელება	კ-1	კ-2	კ-1*	კ-2*	კ-3	კ-4	კ-5	კ-6	კ-7
მასალა	შავი ფერის ლითონის კარი ცეცხლმედეგობა 90 წთ.		შავი ფერის ლითონის კარი ცეცხლმედეგობა 20 წთ.		შავი ფერის ლითონის კარი		შავი ფერის ლითონის კარი ცეცხლმედეგობა 20 წთ.		
რაოდენობა (ცალი)	12	9	8	8	22	43	1	2	1
ზომები (სმ)	100X220 სმ	100X220 სმ	100X220 სმ	100X220 სმ	100X220 სმ	100X220 სმ	100X205 სმ	100X195 სმ	100X190 სმ
ფართობი ($მ^2$)	2.2 $მ^2$	2.2 $მ^2$	2.2 $მ^2$	2.2 $მ^2$	2.2 $მ^2$	2.2 $მ^2$	2.1 $მ^2$	2.0 $მ^2$	1.9 $მ^2$
ჯამური ფართობი ($მ^2$)	26.4 $მ^2$	19.8 $მ^2$	17.6 $მ^2$	17.6 $მ^2$	48.4 $მ^2$	94.6 $მ^2$	2.1 $მ^2$	4.0 $მ^2$	1.9 $მ^2$
ნახაზი მ. 1:100	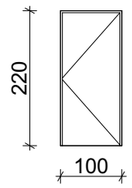	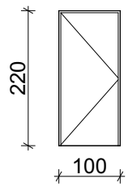	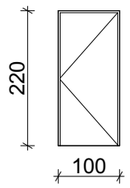	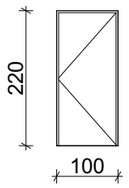	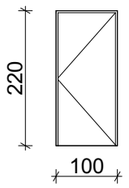	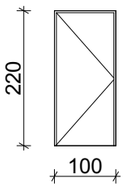	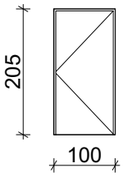	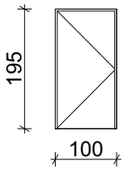	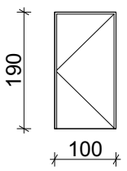

დასახელება	ვიტ-1	ვიტ-2	ვიტ-3	ვიტ-4	ვიტ-5
მასალა	შავი ფერის ალუმინის ვიტრაჟი				
რაოდენობა (ცალი)	1	1	1	3	1
ზომები (სმ)	530X255 სმ	295X255 სმ	470X255 სმ	600X255 სმ	327X255 სმ
ფართობი ($მ^2$)	13.5 $მ^2$	7.5 $მ^2$	12.0 $მ^2$	15.3 $მ^2$	8.3 $მ^2$
ჯამური ფართობი ($მ^2$)	13.5 $მ^2$	7.5 $მ^2$	12.0 $მ^2$	45.9 $მ^2$	8.3 $მ^2$
ნახაზი მ. 1:100	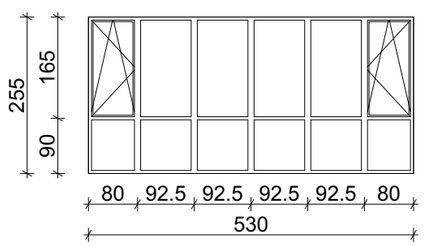	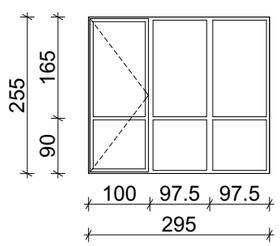	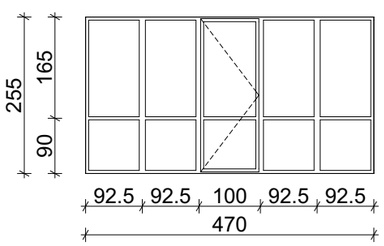	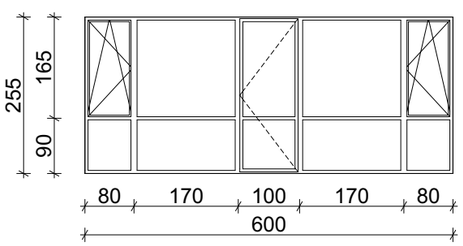	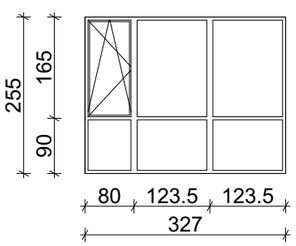

ვიტრაჟების სპეციფიკაცია

"ბ" ბლოკი

დასახელება	ვიტ-6	ვიტ-7	ვიტ-8	ვიტ-9	ვიტ-10	ვიტ-11	ვიტ-12
მასალა	შავი ფერის ალუმინის ვიტრაჟი						
რაოდენობა (ცალი)	1	1	1	6	5	49	17
ზომები (სმ)	190X255 სმ	160X255 სმ	560X255 სმ	160X255 სმ	160X255 სმ	160X165 სმ	270X165 სმ
ფართობი ($მ^2$)	4.8 $მ^2$	4.1 $მ^2$	14.3 $მ^2$	4.1 $მ^2$	4.1 $მ^2$	2.6 $მ^2$	4.5 $მ^2$
ჯამური ფართობი ($მ^2$)	4.8 $მ^2$	4.1 $მ^2$	14.3 $მ^2$	24.6 $მ^2$	20.5 $მ^2$	127.4 $მ^2$	76.5 $მ^2$
ნახაზი მ. 1:100	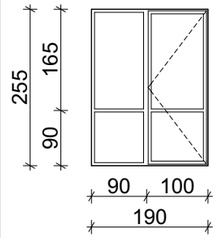	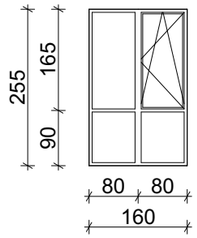	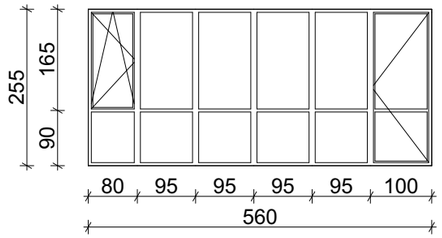	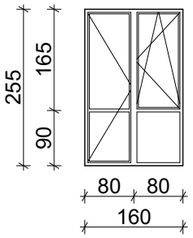	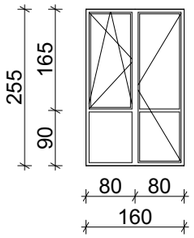	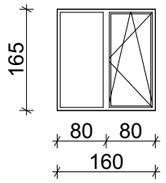	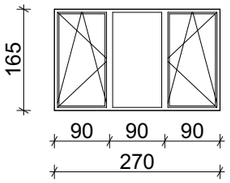

დასახელება	ვიტ-13	ვიტ-14	ვიტ-15
მასალა	შავი ფერის ალუმინის ვიტრაჟი		
რაოდენობა (ცალი)	36	31	6
ზომები (სმ)	460X165 სმ	460X165 სმ	80X165 სმ
ფართობი ($მ^2$)	7.6 $მ^2$	7.6 $მ^2$	1.3 $მ^2$
ჯამური ფართობი ($მ^2$)	273.6 $მ^2$	235.6 $მ^2$	7.8 $მ^2$
ნახაზი მ. 1:100	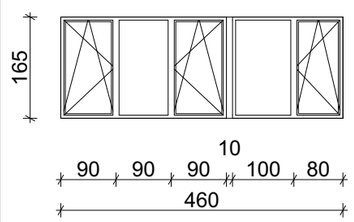	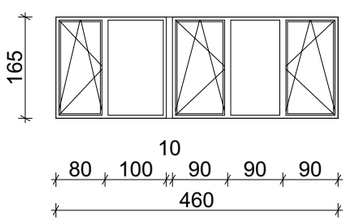	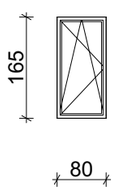

დასახელება	ცხ-1	ცხ-1
მასალა	შავი ფერის ლითონის სხაურა	
რაოდენობა (ცალი)	4	10
ზომები (სმ)	60X40 სმ	100X260 სმ
ფართობი ($მ^2$)	0.2 $მ^2$	2.6 $მ^2$
ჯამური ფართობი ($მ^2$)	0.8 $მ^2$	26.0 $მ^2$
ნახაზი მ. 1:100	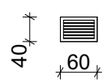	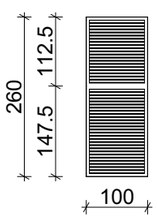

კარების ჯამური ფართი

232.4 $მ^2$

ვიტრაჟების ჯამური ფართი

846.4 $მ^2$

ცხაურების ჯამური ფართი

26.8 $მ^2$

შენიშვნა

ყველა ფართი დაზუსტდეს ადგილზე!

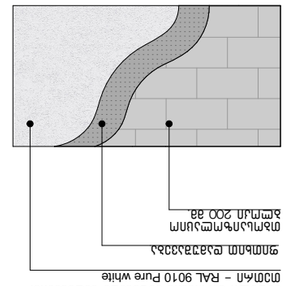
