ჭრილი 1 – 1

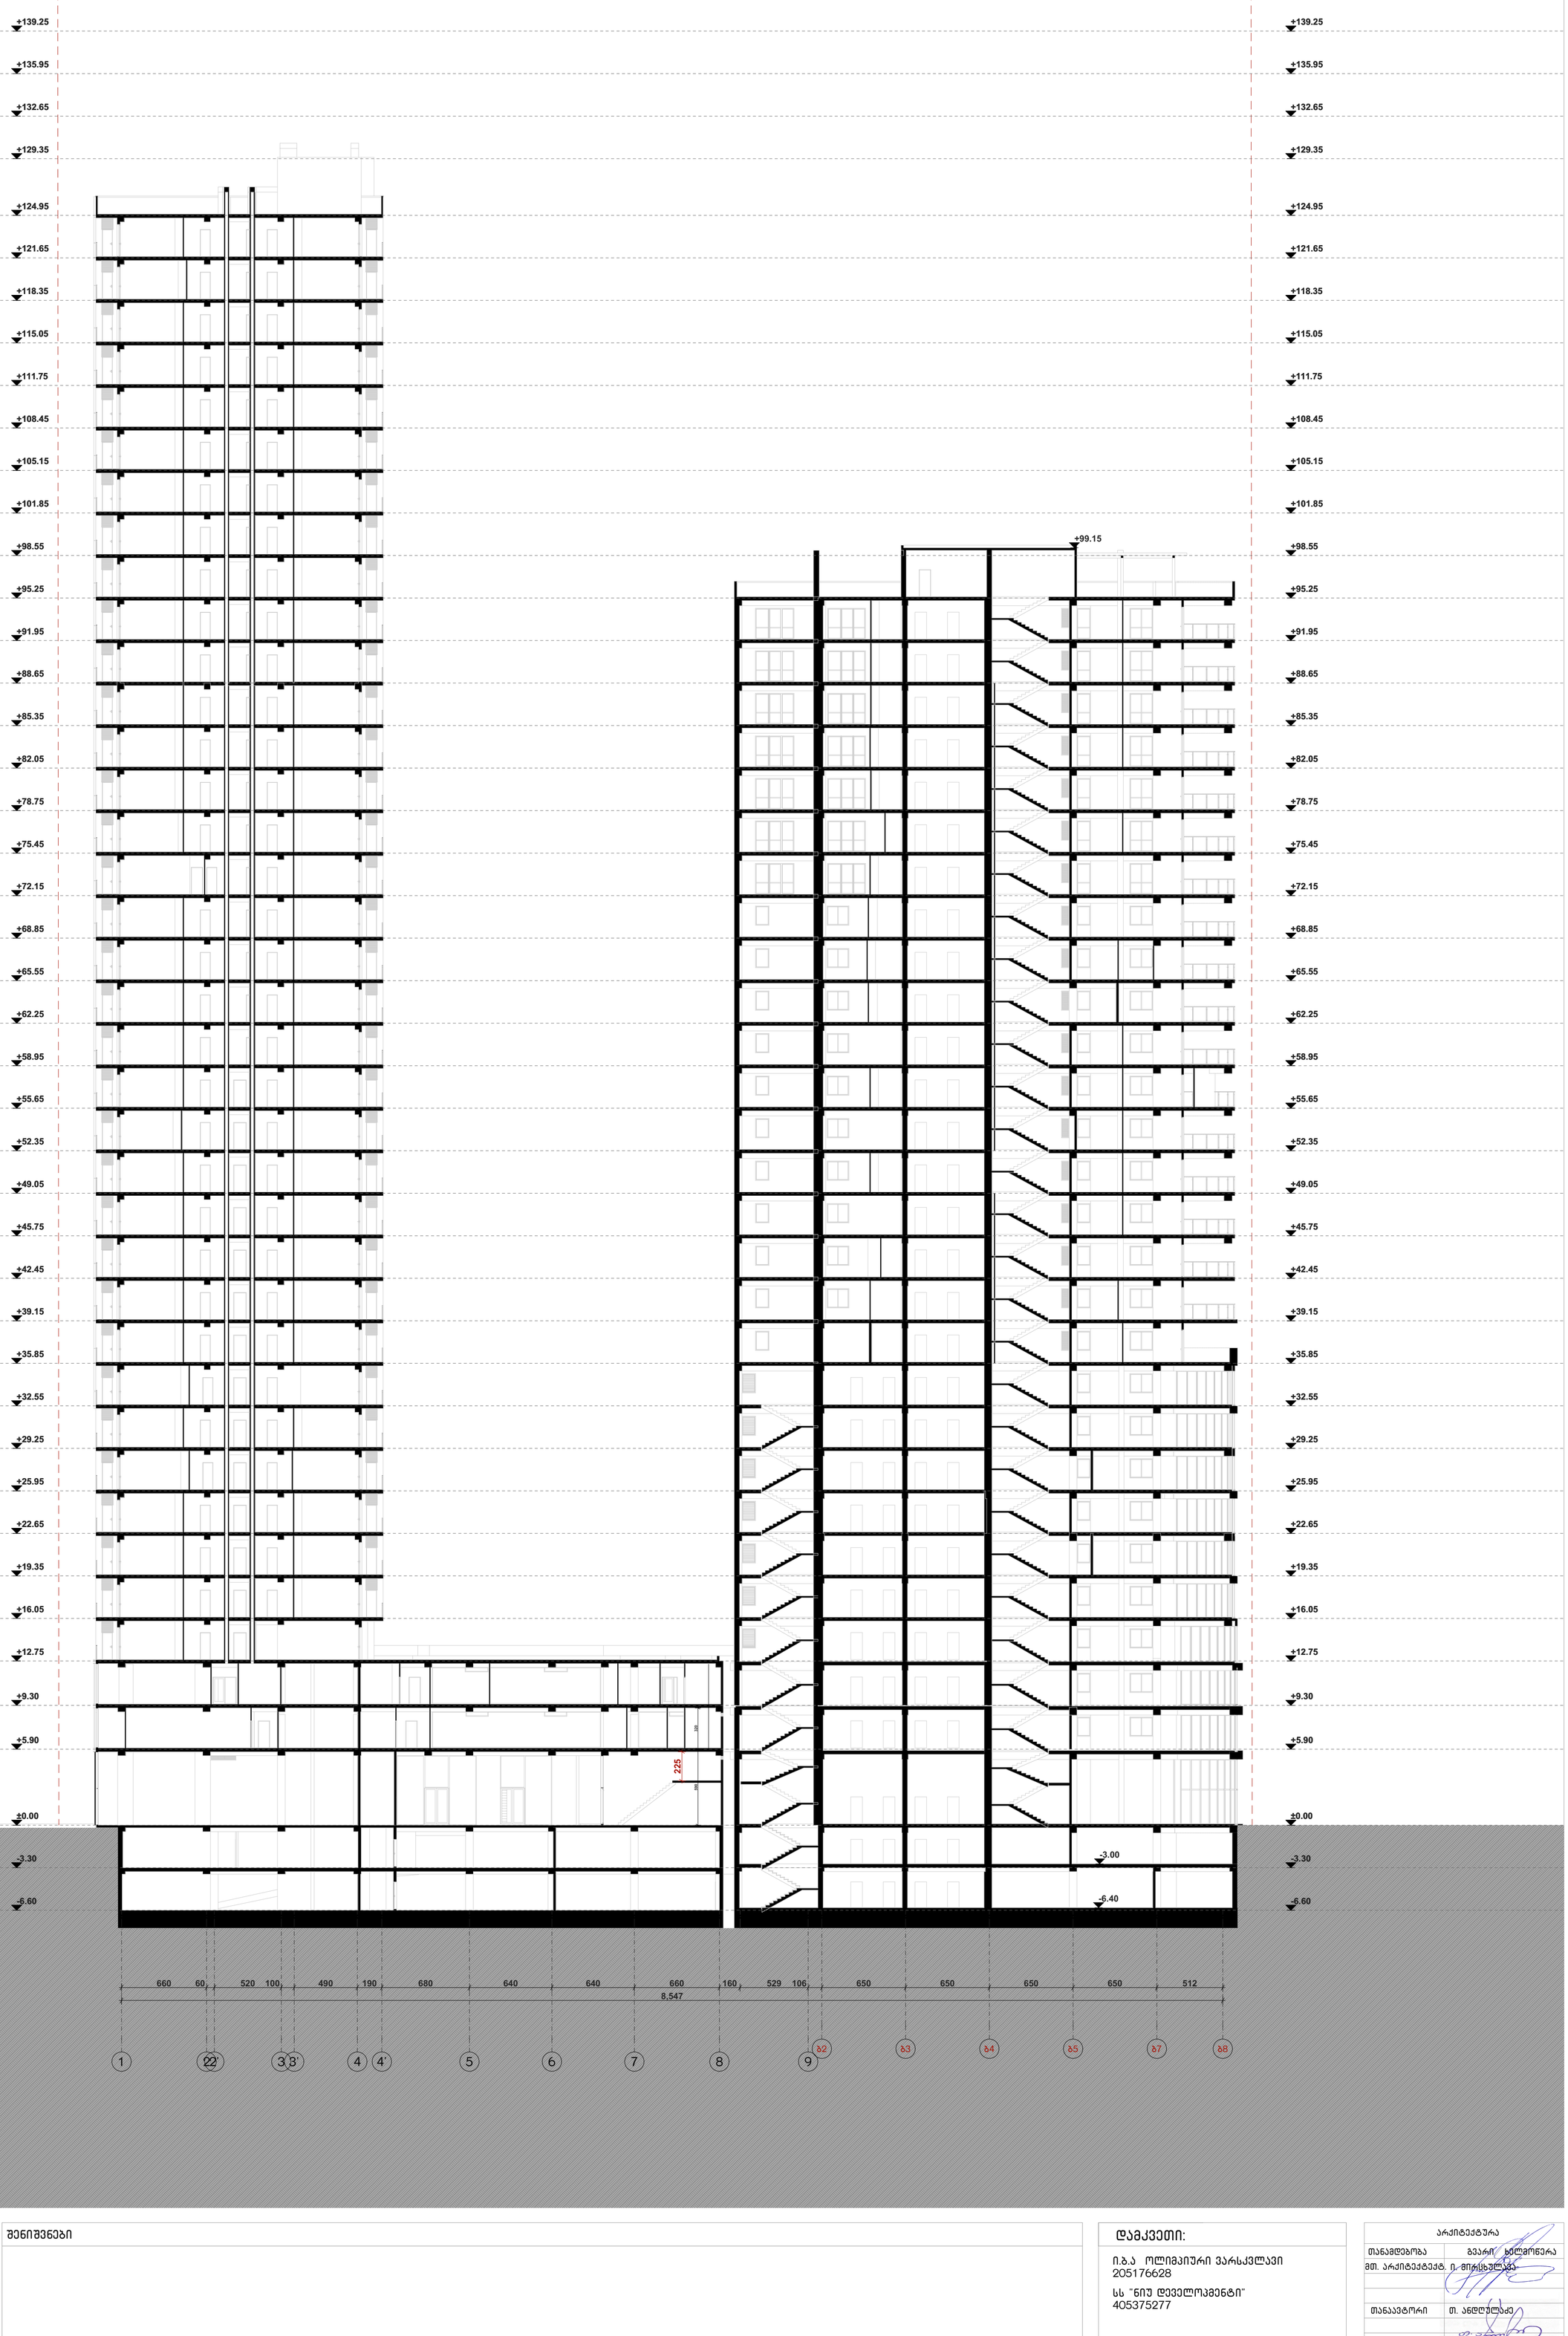

ფორმატი	დაკვეთა №	ფაილის სახელი
A-1	–	–

ექსპლიკაცია:

შენიშვნები

დამკვეთი:

ი.ბ.ა ოლიმპიური ვარსკვლავი
205176628

სს "ნიუ დეველოპმენტ"
405375277

ქ. თბილისში ქ. შარტავას 43-ში
ს.კ 01.10.13.015.069
შეთანხმებული პროექტის კორექტირება

არქიტექტურა

თანამდებობა	გვარი ხელმოწერა
მთ. არქიტექტორი	ი. მირსხულავა
თანაავტორი	თ. ანდღულაძე

ნახაზი

ჭრილი 1 – 1

მასშტაბი 1:250

თარიღი 20/09/2020

სტადია	ფურცლები	ფურცელი
პროექტი	–	–

ჭრილი 2 - 2

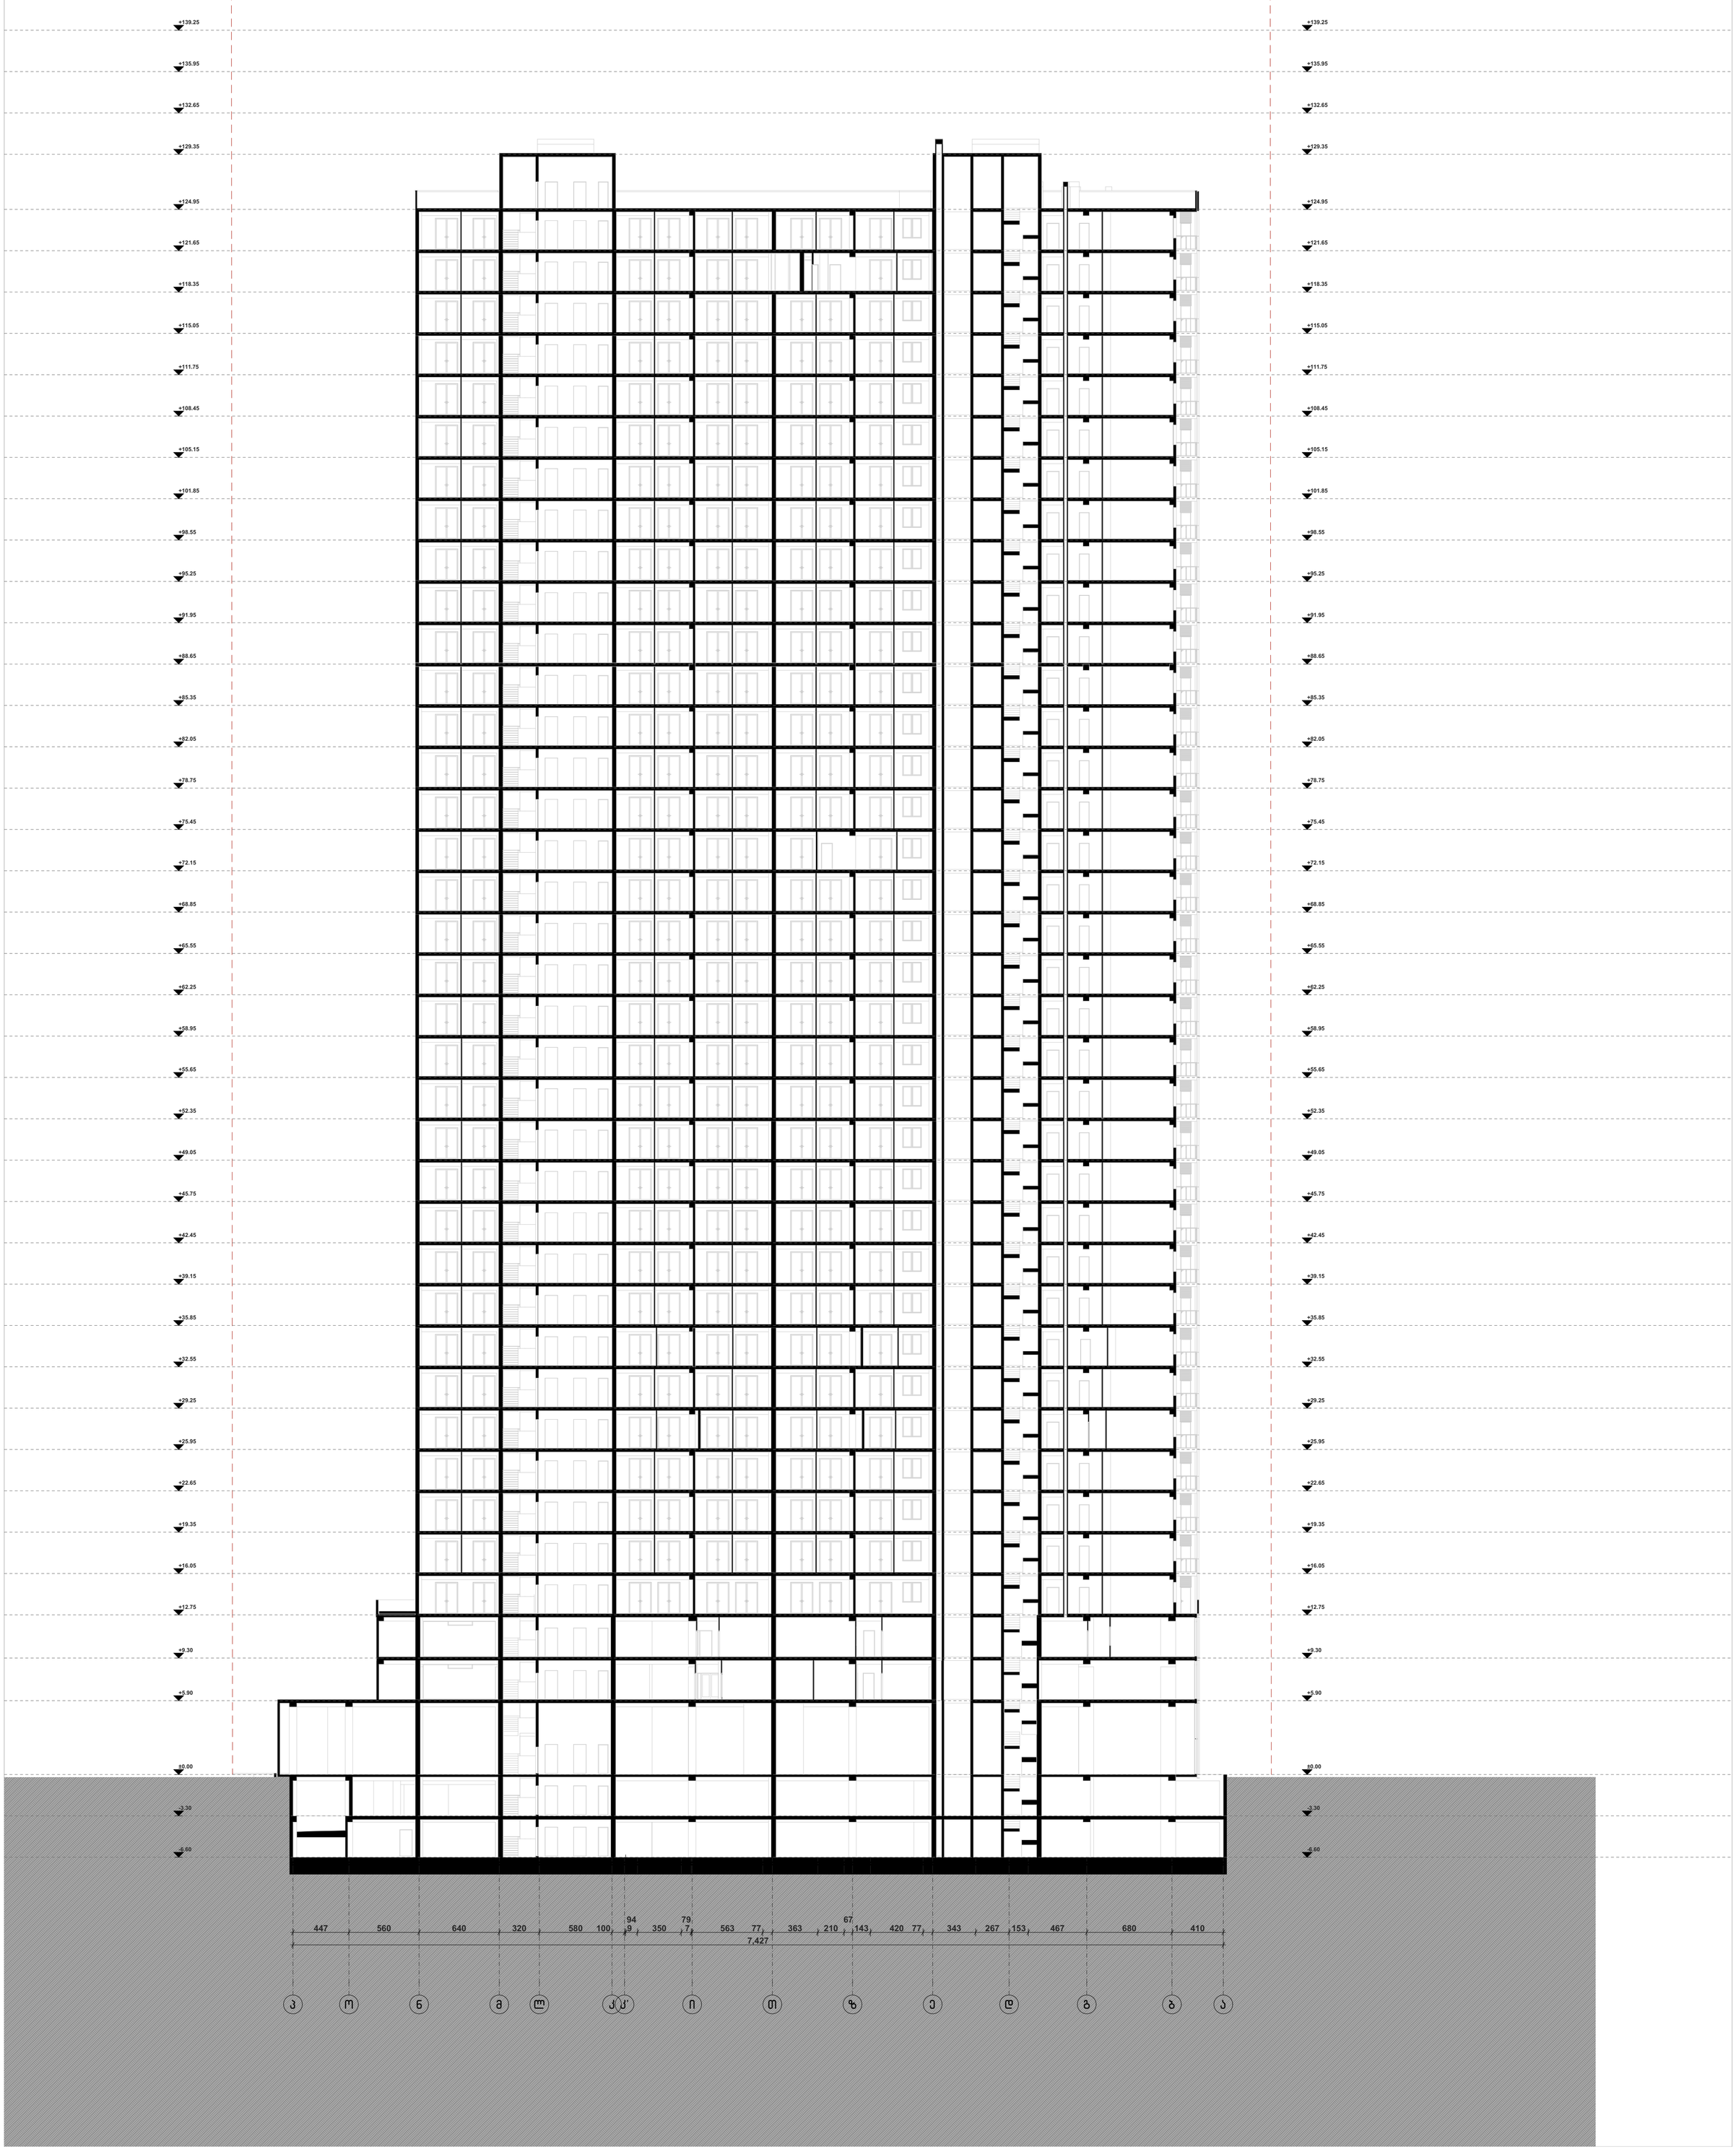

ფორმატი	დაკვეთა №	ფაილის ასპექტი
A-1	–	–

ექსპლიკაცია:

შენიშვნები

დამკვეთი:

ი.ბ.ა ოლიმპიური ვარსკვლავი
205176628

სს "ნიუ დეველოპმენტი"
405375277

ქ. თბილისში ჟ. შარტავას 43-ში
ს.კ 01.10.13.015.069
შეთანხმებული პროექტის კორექტირება

არქიტექტურა

თანამდებობა	გვარი, ხელმოწერა
მთ. არქიტექტორი	ი. მირსხულავა
თანაავტორი	თ. ანდღულაძე

ნახაზი

ჭრილი 2 - 2

მასშტაბი 1:250

თარიღი 20/09/2020

სტადია	ფურცლები	ფურცელი
პროექტი	–	–

ჭრილი 3 - 3

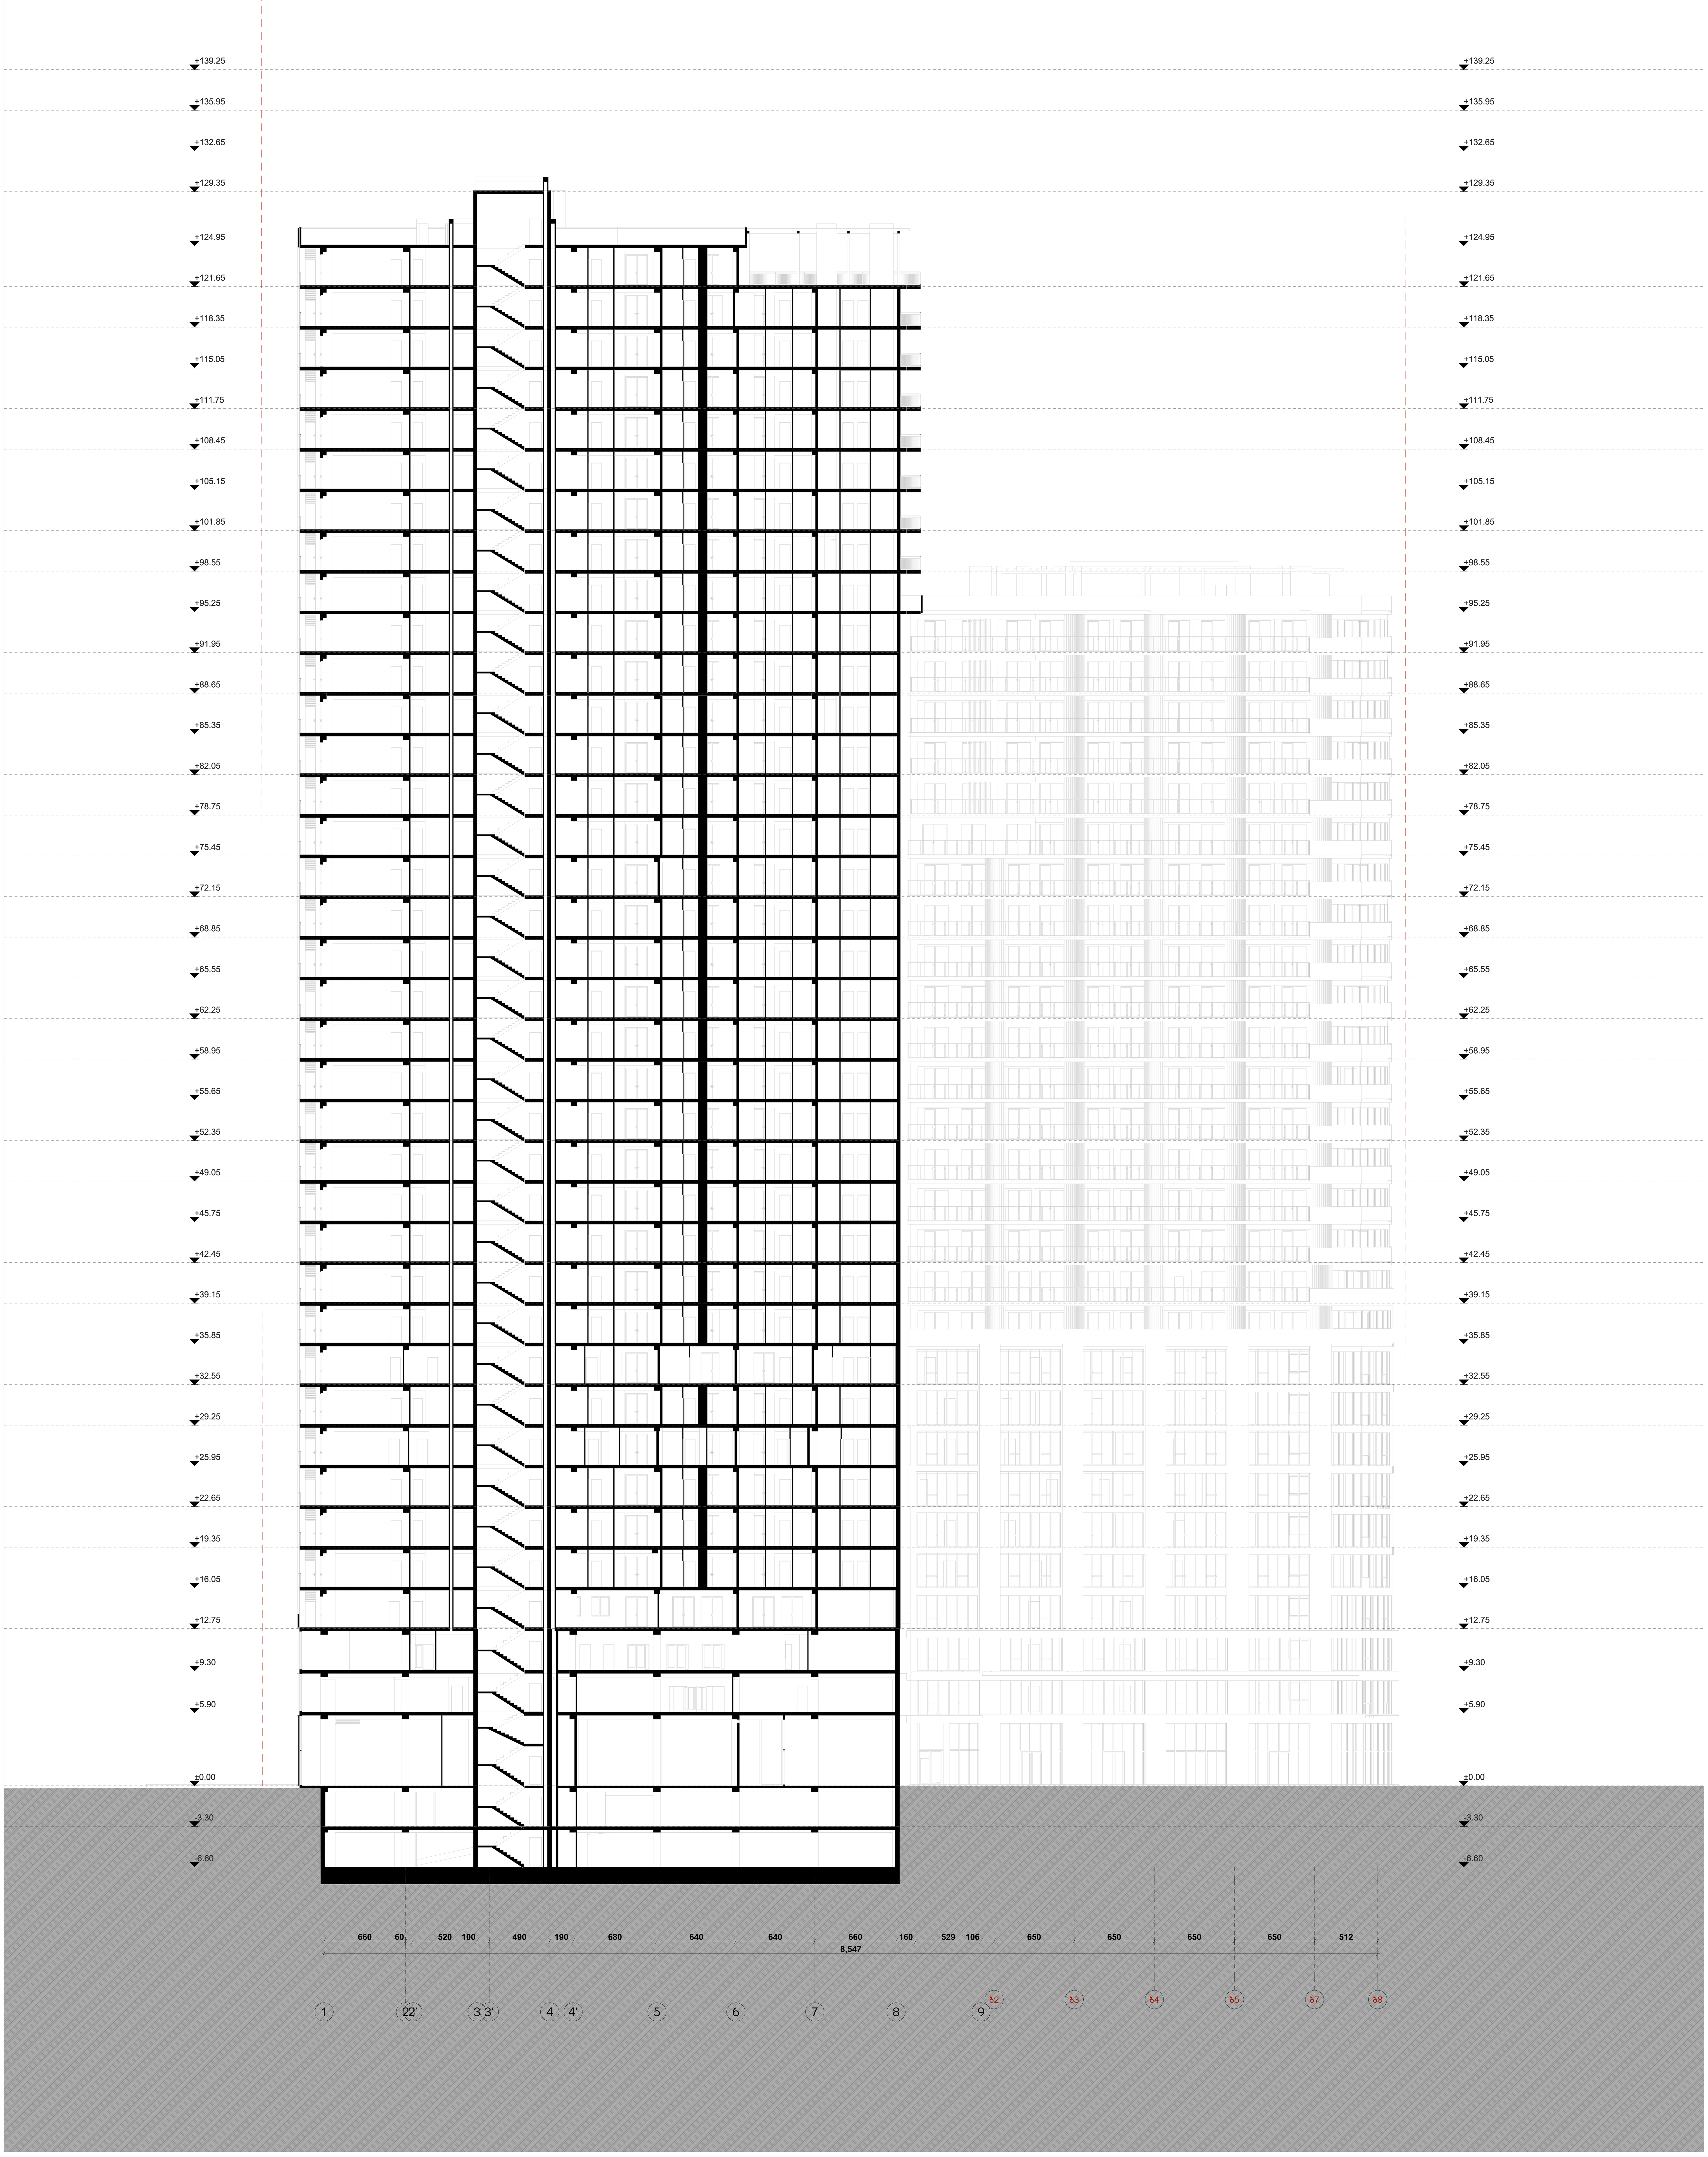

ფორმატი	დაკვეთა №	ფაილის სახელი
ა-1	–	–

ექსპლიკაცია:

შენიშვნები

დამკვეთი:

ი.ბ.ა ოლიმპიური ვარსკვლავი
205176628

სს "ნიუ დეველოპმენტი"
405375277

ქ. თბილისში ჟ. შარტავას 43-ში
ს.კ 01.10.13.015.069
შეთანხმებული პროექტის კორექტირება

არქიტექტურა

თანამდებობა	გვარი	ხელმოწერა
მთ. არქიტექტექტ.	ი. მირცხულავა	
თანაავტორი	თ. ანდღულაძე	

ნახაზი

ჭრილი 3 - 3

მასშტაბი 1:250

თარიღი 20/09/2020

სტადია	ფურცლები	ფურცელი
პროექტი	–	–