
ტოპოგრაფიული გეგმა

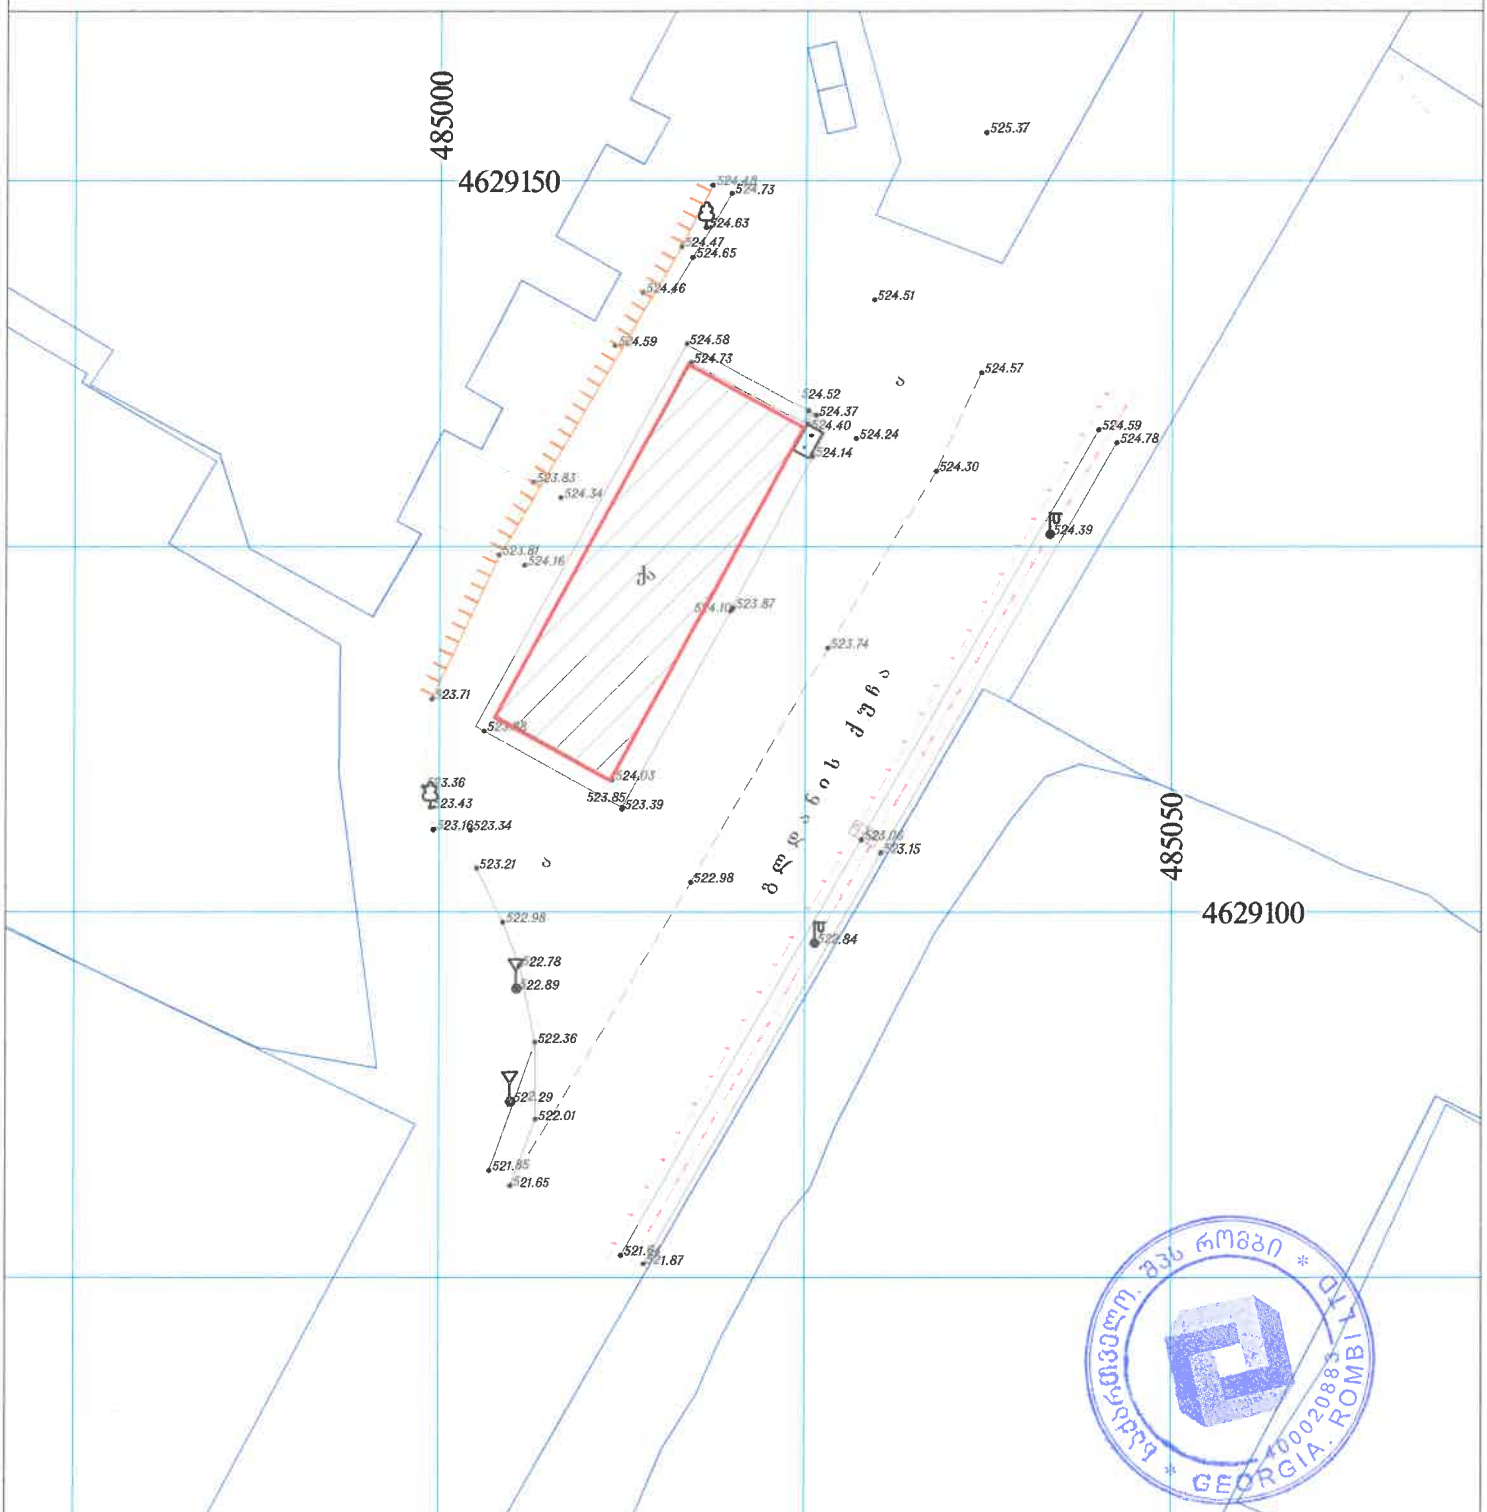

№01.11.05.002.071 საკადასტრო კოდით შპს "ჯორჯიან უოთერ ენდ ფაუერი"-ს სახელზე რეგისტრირებული 247 კვ.მ მიწის ნაკვეთი

მოსაზღვრედ რეგისტრირებული მიწის ნაკვეთები


შ.პ.ს. "რომბი" მის: ქ. თბილისი ბ. ნადარეიშვილის ქ. №9; ტ:592-04-20-52; 595-16-16-22		
შემსრულებელი		ი. ჭურდაძე
დამკვეთი		ჯორჯიან უოთერ ენდ ფაუერი
მ. 1:500		თარიღი: 15.01.2022 წ


ფართი: 247 კვ.მ	მის: ქ. თბილისი, დასახლება გლდანულა, №10 კორპუსის მიმდებარედ (ნაკვეთი №2/71)

პ ი რ ო ბ ი თ ი ნ ი შ ნ ე ბ ი

- საც. სახლი
- არასაც. სახლი
- შარდული
- მწვანებ. შენობა
- საზეთმავალსუროე ჭები
- სატრანსფორმატორო ჯიხური
- რეზერვუარი
- რკინიზა
- ელ. გადამცემი ხაზი
- წიწვოვანი ხეები/ბუჩქები
- ფოთლოვანი ხეები/ბუჩქები
- ღობე
- ქსის კედელი
- კედელი
- ბეტონის ფილატე
- ბენზოგასამართი
- საერთაშორ ობო ხსისტემის კოორდინ.
- ადგილობ. ხსისტემის სამუშაო კოორდინ.
- ხის ღობე
- წყალგაყვანილობა
- კანალიზაცია
- სანიაღვრე
- ელ. ქსელები
- გაზი
- კაშხირგაგმულობა
- ბუზრძ-ბუზრძნარი/ ეკალგარდები
- ტყის მასივი
- მცენარეული საფარი

გენგეგმა, არსებული მდგომარეობა მ. 1:500

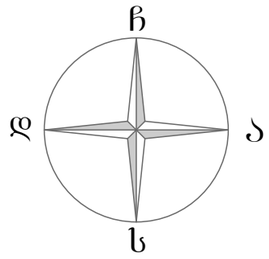


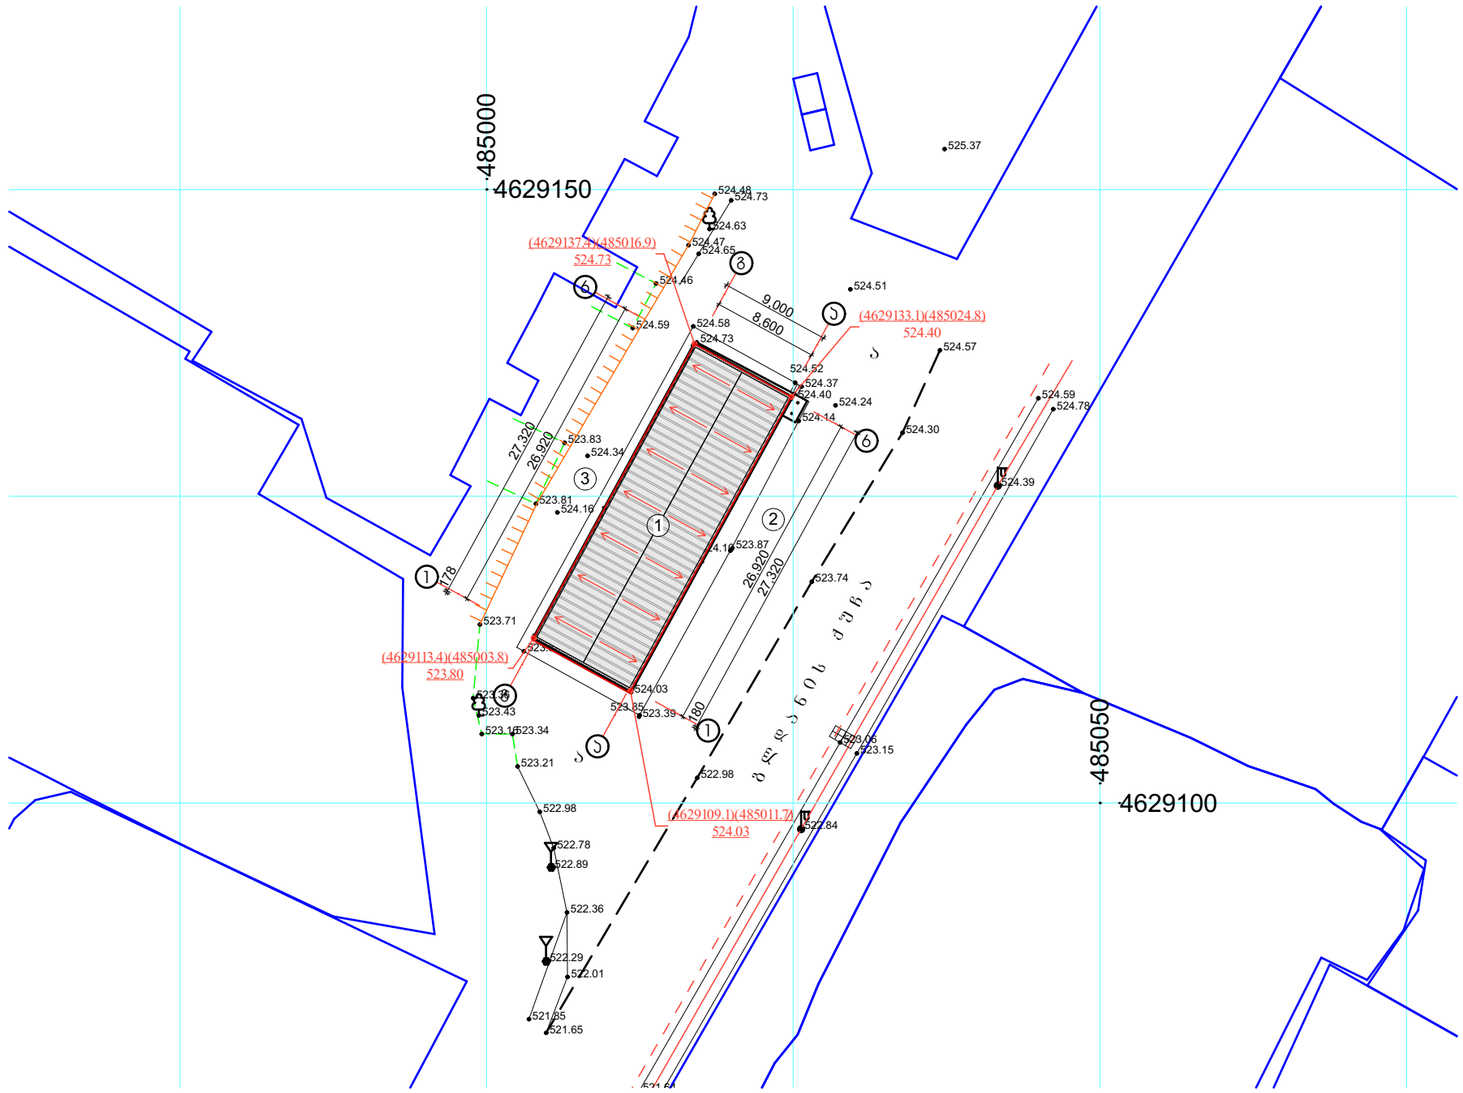

ექსპლიკაცია:

1. სარეკონსტრუქციო შენობა
2. შენობის წინ გლდანის ქუჩის ტროტუარი
3. შენობის უკანა საზოგადოებრივი სივრცე

მოშენების ფართის საანგარიშო სქემა
მ. 1:500

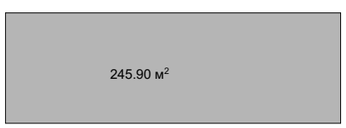



1. ტერიტორიის ფართი 247 მ²
2. მოშენების ფართი 245.9 მ²

±0.00=523.90

ინდ. მეწარმე "გიორგი თუმოშვილი"			მ 1:500	ქ. თბილისი, დასახლება გლდანული, კორპუსი №10-ის მიმდებარედ, ნაკვეთი 2/71			
პრ. ავტორი	ბ. თუმოშვილი		02.22	კომერციული შენობის რეკონსტრუქციის არქიტექტურული პროექტი	სტადია	ფურცელი	ფულ
პრ. ავტორი			02.22		პრ.	01	19
შემასრულა	ბ. თუმოშვილი		02.22	გენგეგმა, არსებული მდგომარეობა	დამკვეთი შპს. "თი ჯი ქონსთრაქშენ"		
შემასრულა			02.22				
შემამოწმა			02.22				

გენგეგმა, საპროექტო ვარიანტი მ. 1:500

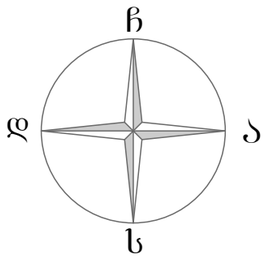

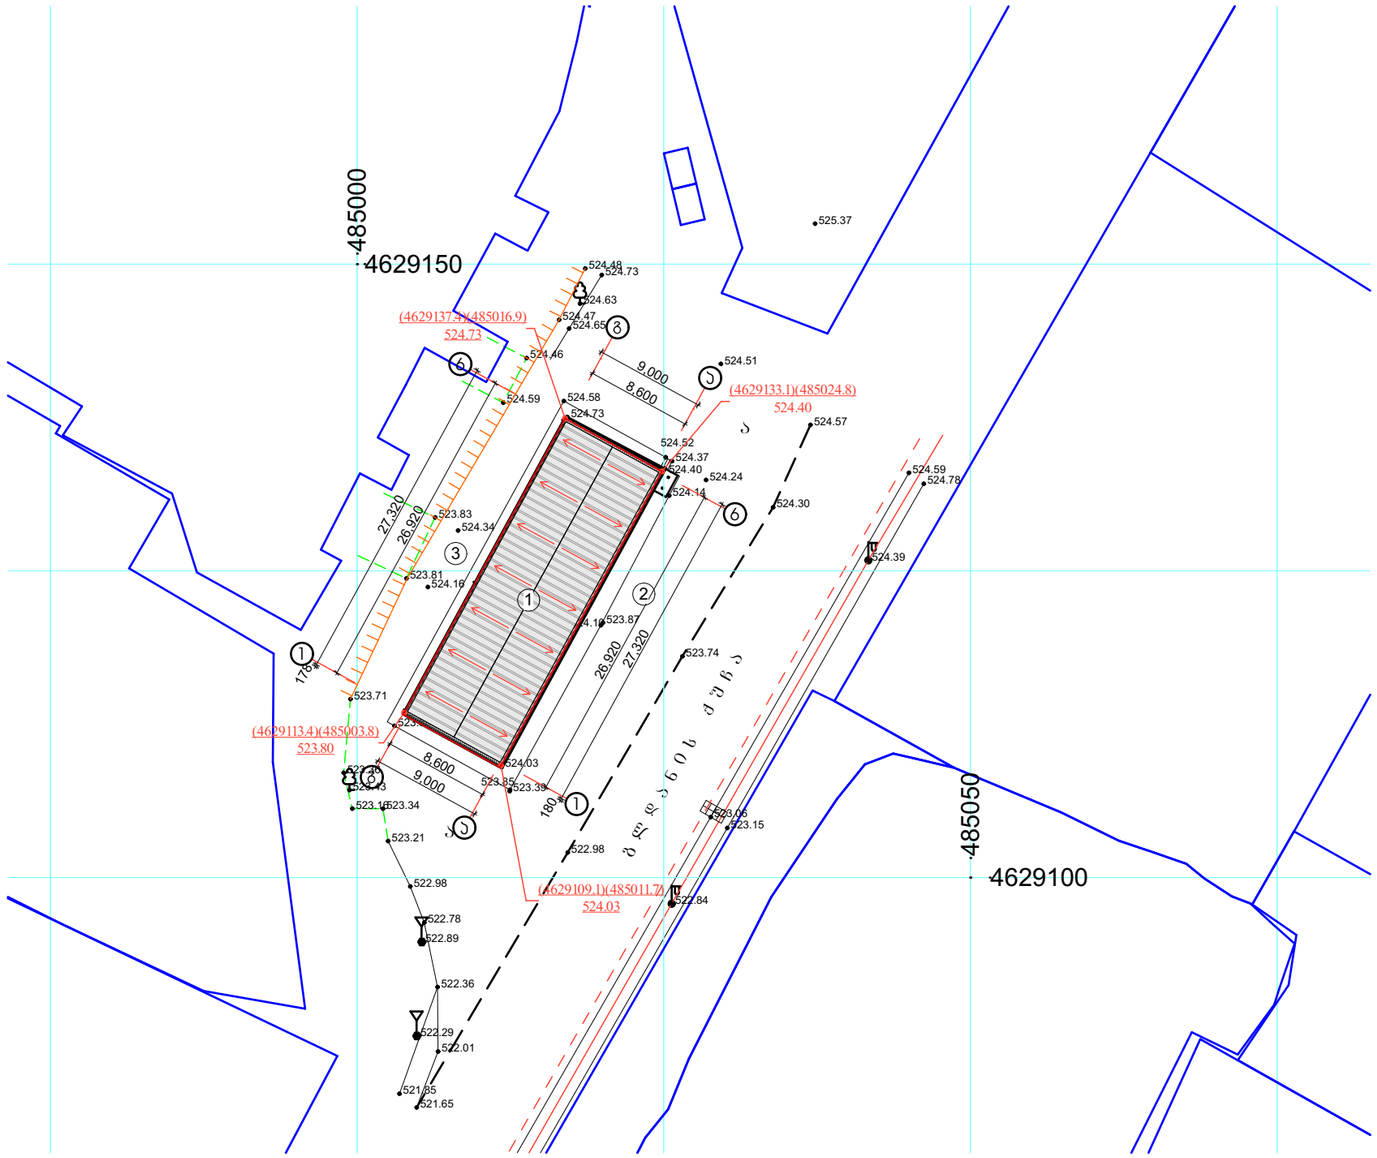

ექსპლიკაცია:

1. სარეკონსტრუქციო შენობა
2. შენობის წინ გლდანის ქუჩის ტროტუარი
3. შენობის უკანა საზოგადოებრივი სივრცე

მოშენების ფართის საანგარიშო სქემა
მ. 1:500



1. ტერიტორიის ფართი 247 მ²
2. მოშენების ფართი 245.9 მ²

±0.00=523.90

ინდ. მეწარმე "გიორგი თუმოშვილი"			მ 1:500	ქ. თბილისი, დასახლება გლდანულა, კორპუსი №10-ის მიმდებარედ, ნაკვეთი 2/71			
ხარ. ავტორი	გ. თუმოშვილი		02.22	კომპრესიული შენობის რეკონსტრუქციის არქიტექტურული პროექტი	სტადია	შრატეული	ხელ
ხარ. ავტორი			02.22		პრ.	02	19
შემასრულა	გ. თუმოშვილი		02.22	გენგეგმა, საპროექტო ვარიანტი	დამკვეთი		
შემასრულა			02.22		შ.პ.ს. "თი ჯი კონსტრაქშენ"		
შემამოწმა			02.22				