მიწის ნაკვეთის ტოპოგრაფიული ასომვითი ნახაზი

,

#15.

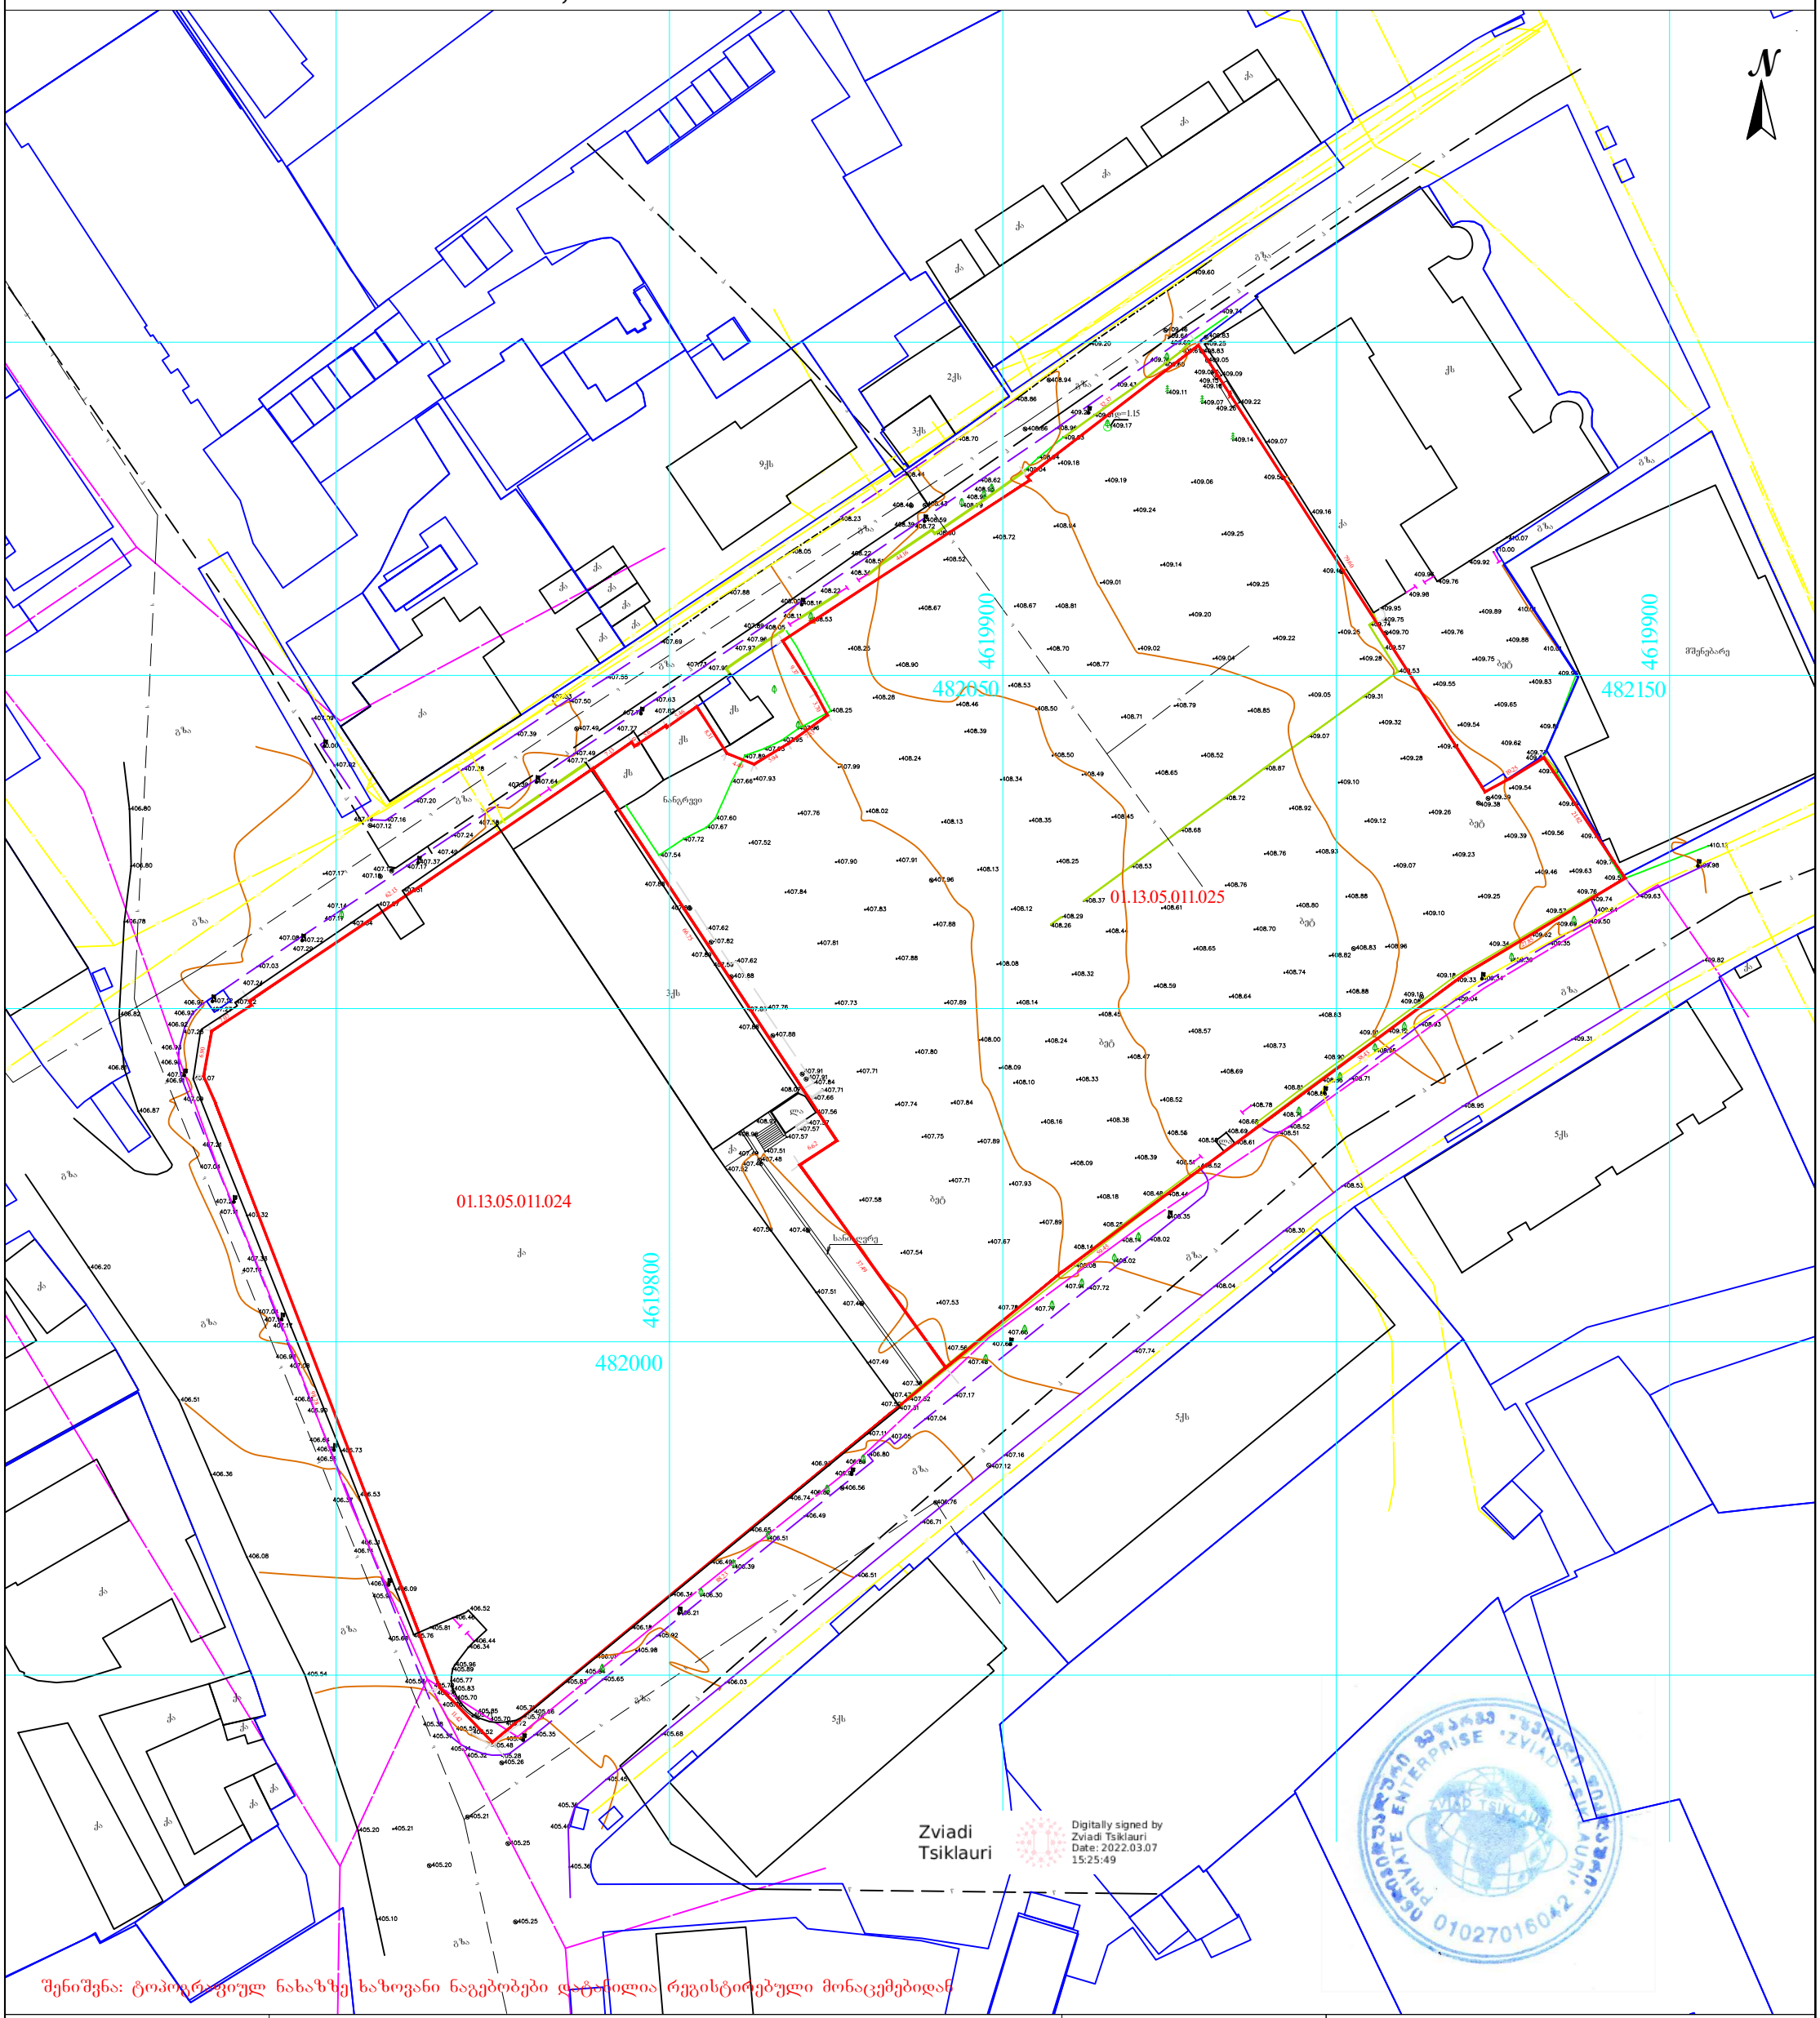

პირობითი აღნიშვნები	შენიშვნა: მიწის სამუშაოები შეათანხმეთ შესაბამის კომუნიკაციის წარმომადგენლებთან				პროექცია UTM 38N საკოორდინატო სისტემა WGS 84
მიწისქვეშა კომუნიკაციები	ნაკვეთის საზღვარი	ბუჩქი	ცოცხალი ღობე		ღობე
კანალიზაცია	შენობა	გაზონი	ხეების რიგი		ბორდიური
დენის კაბელი	არკა	სამეთვალყურეო ჭები	ტრანსფორმატორი		ბეტონი
გაზის მილი	ფარდული	ძეგლი	რადიო ან ტელე ანძა		კედელი
წყლის მილი	კიბე	შადრევანი	ლამპიონები		საყრდენი კედელი
კავშირგაბმულობა	ფოთლოვანი ხე	ონკანი	ელექტრო ბოძი		ბილიკი
	წიწვოვანი ხე	წყარო ან ჭა	რკინიგზა		გზის კონტური
	ხეხილის ხე	ბენზინგასამართი სადგური	იზოჰიფსი		ფლატე
	პალმა	მაღალი ძაბვის გადამცემი	მთავარი იზოჰიფსი		წყლის კონტური

ი/მ „ზვიადი წიკლაური„ ს/ნ 01027016042
თბილისი, აწყურის ქუჩა №30
+995 514-44-11-41
Email: zviadiw@gmail.com

ასომა		ზ. წიკლაური
კომპ. უზრუნველყოფა		
დამკვეთი		
	მაშტაბი 1:1000	06.03.2022