შენობა-ნაგებობის უსაფრთხოების წესებთან შესაბამისობის ანალიზი

გამოყენებული წესები **- „შენობა-ნაგებობის უსაფრთხოების წესები“**

ჩამოთვალეთ შენობის დაკავებულებები და აღწერეთ თითოეული გამოყენება	
სწ-2 (311.3) სასაწყობო ჯგუფი, ღია და დახურული ავტოსადგომები, ავტოსაშხეფის ავზის ოთახი	-1 , 1 სართულები
დს (312.1) დამხმარე სათავსო,	1 სართული
სქ (304.1) საქმიანი ჯგუფი	2, 3 სართულები
სც-2 (303.4) საცხოვრებელი ჯგუფი. საცხოვრებელი ბინები	IV-V-VI-VII-VIII-IX-X-XI-XII-XIII-XIV-XV-XVI-XVII-XVIII-XIX-XX –XXI სართულებზე

კონსტრუქციის ტიპი:	
განსაზღვრეთ კონსტრუქციის ტიპი ახალი შენობისთვის: მაგალითი: II-A, II-B, V-A, V-B	**I-A** ტიპი

სიმაღლის შეზღუდვები ცხრილი 503 -ის მიხედვით		
დაკავებულობები	**დასაშვები სართულიანობა**	**შემოთავაზებული სართულიანობა**
1. სასაწყობე ჯგუფი: სწ-2	შეუზღუდავი	2
2. დამხმარე სათავსო დს	შეუზღუდავი	1
3. საქმიანი ჯგუფი სქ	შეუზღუდავი	2
4. საცხოვრებელი ჯგუფი სც-2	შეუზღუდავი	18
	დასაშვები	**შემოთავაზებული**
საერთო სიმაღლე =	შეუზღუდავი	69.15
მიწის ზემოთ სართულის რაოდენობა =	შეუზღუდავი	21

ფართობის შეზღუდვები ცხრილი 503 -ის მიხედვით		
დაკავებულობები	**დასაშვები ფართობი**	**შემოთავაზებული ფართობი**
1. სასაწყობე ჯგუფი: სწ-2	შეუზღუდავი	2795,1
2. დამხმარე სათავსო დს	შეუზღუდავი	33,3
3. საქმიანი ჯგუფი სქ	შეუზღუდავი	623,2
4. საცხოვრებელი ჯგუფი სც-2	შეუზღუდავი	9427.2
იატაკის საერთო ფართობი =	**9817.8**	
იატაკების რაოდენობა =	**21**	
შენობის საერთო ფართობი სართულების გარე პერიმეტრებით =	**9882.18**	

გარე კედლის ცეცხლმედეგობისა და ღიობისადმი მოთხოვნები ცხრილების 602-ის და 705.8 -ის მიხედვით									
გარე კედელი	**ხანძარსაწინააღმდეგო მანძილი** (მეტრი)	**ცეცხლმედეგობის ხარისხი** (საათი)		**კედლის ღიობების ფართობი** (კედლის %)					
		მოთხოვნილი	**გათვალისწინებული**	**დასაშვები**			**გათვალისწინებული**		
				დაცული	**დაუცველი საშხეფებით**	**დაუცველი**	**დაცული**	**დაუცველი საშხეფებით**	**დაუცველი**
13-15 ღეძებში	10.10	0	2	შეუზღუდავი	შეუზღუდავი	შეუზღუდავი	-	0.22%	-
15-13 ღეძებში	3.54	1	2	45%	45%	15%	-	0.08%	-
A-F ღეძებში	10.25	0	2	შეუზღუდავი	შეუზღუდავი	შეუზღუდავი	-	0.20%	-
F-A ღერძებში	10,0	0	2	შეუზღუდავი	შეუზღუდავი	შეუზღუდავი	-	0.34%	-

ხანძრისაგან დაცვის სისტემებისადმი მოთხოვნები							
დაკავებულობები/სივრცეები/გასასვლელი საშუალებები	ავტოსაშველი სისტემა	ალტერნატიული ავტომატური ცეცხლსაქრობი სისტემები	ხელით სამართავი სახანძრო განგაშის სისტემები	სახანძრო მილდგარების სისტემები	კვამლის საკონტროლო სისტემები (დაწნევის სისტემები)	ხელის ცეცხლმაქრები	საავარიო განგაშის სისტემები
1. სასაწყობე ჯგუფი: სწ-2	კი	-	-	-	-	კი	-
2. დამხმარე სათავსო დს	კი	-	-	-	-	კი	-
3. საქმიანი ჯგუფი სქ	კი	-	-	-	-	კი	-
4. საცხოვრებელი ჯგუფი სც-2	კი	-	-	-	-	კი	-
5. დერეფნები	კი	-	კი	-	-	-	-
6. კიბის უჯრედები	-	-	-	კი	კი	-	-
7. ლიფტი	-	-	-	-	კი	-	-
სახანძრო-ამაშველო სამსახურის მიერ გამოსაყენებელი მისაერთებლები				კი			

განიაავების მოთხოვნა		
დაკავებულობები/სივრცეები/გასასვლელი საშუალებები	ბუნებრივი განიავება	ხელოვნური განიავება
1. სასაწყობე ჯგუფი: სწ-2		კი
2. დამხმარე სათავსო დს		კი
3. საქმიანი ჯგუფი სქ	კი	კი
4. საცხოვრებელი ჯგუფი სც-2	კი	
5. დერეფნები		კი
6. კიბის უჯრედები		კი
7. ლიფტი		კი

თითოეული სართულიდან გასასვლელი საშუალება									
სართულები	დაკავებულობა და დაკავებულობის დატვირთვის ჯამური მაჩვენებელი	მოთხოვნილი გასასვლელების/გასასვლელთან მისადგომის რაოდენობა	გათვალისწინებული გასასვლელების/გასასვლელთან მისადგომის რაოდენობა და ტიპი	გასასვლელი საშუალებების სიგანე					
				გზა-კიბეები		დერაფანი,		გასასვლელის გზა-კარი	
				მოთხოვნილი	გათვალისწინებული	მოთხოვნილი	გათვალისწინებული	მოთხოვნილი	გათვალისწინებული
მიწისქვეშა სართული	**145**	**2**	**2**	**1,1**	**1.1**	**-**	**-**	**0.82**	**0,82**
პირველი სართული	**-**	**-**	**-**	**-**	**-**	**-**	**-**	**-**	**-**
მეორედან ოცდამეერთე სართულების ჩათვლით ტიპიური სართულები	**17**	**2**	**2** (შიგა გასასვლელი გზა-კიბე)	**1,1**	**1,1**	**1,2**	**1,6**	**0,82**	**0.82**

წყალსადენი სისტემის ფიქსირებული მოწყობილობების რაოდენობა-საცხოვრებელი ჯგუფი სც-2 და სც-3 ქვეჯგუფები ცხრილი 1602.1-ის მიხედვით											
სართულები	საცხოვრებელი ერთეული	ფიქსირებული მოწყობილობები									
		უნიტაზი (ერთ საცხოვრებელ ერთეულზე)		ტუალეტის ხელსაბანები (ერთ საცხოვრებელ ერთეულზე)		აბაზანა/შხაპი (ერთ საცხოვრებელ ერთეულზე)		სამზარეულოს ნიჟარა (ერთ საცხოვრებელ ერთეულზე)		ავტომატური სარეცხი მანქანის მისაერთებელი	
		ჩათვლით	გამოკლებით	ჩათვლით	გამოკლებით	ჩათვლით	გამოკლებით	ჩათვლით	გამოკლებით	ჩათვლით	გამოკლებით
ტიპიური საცხ. სართული 2-21	**6**	6	6	6	6	6	6	6	6	6	6



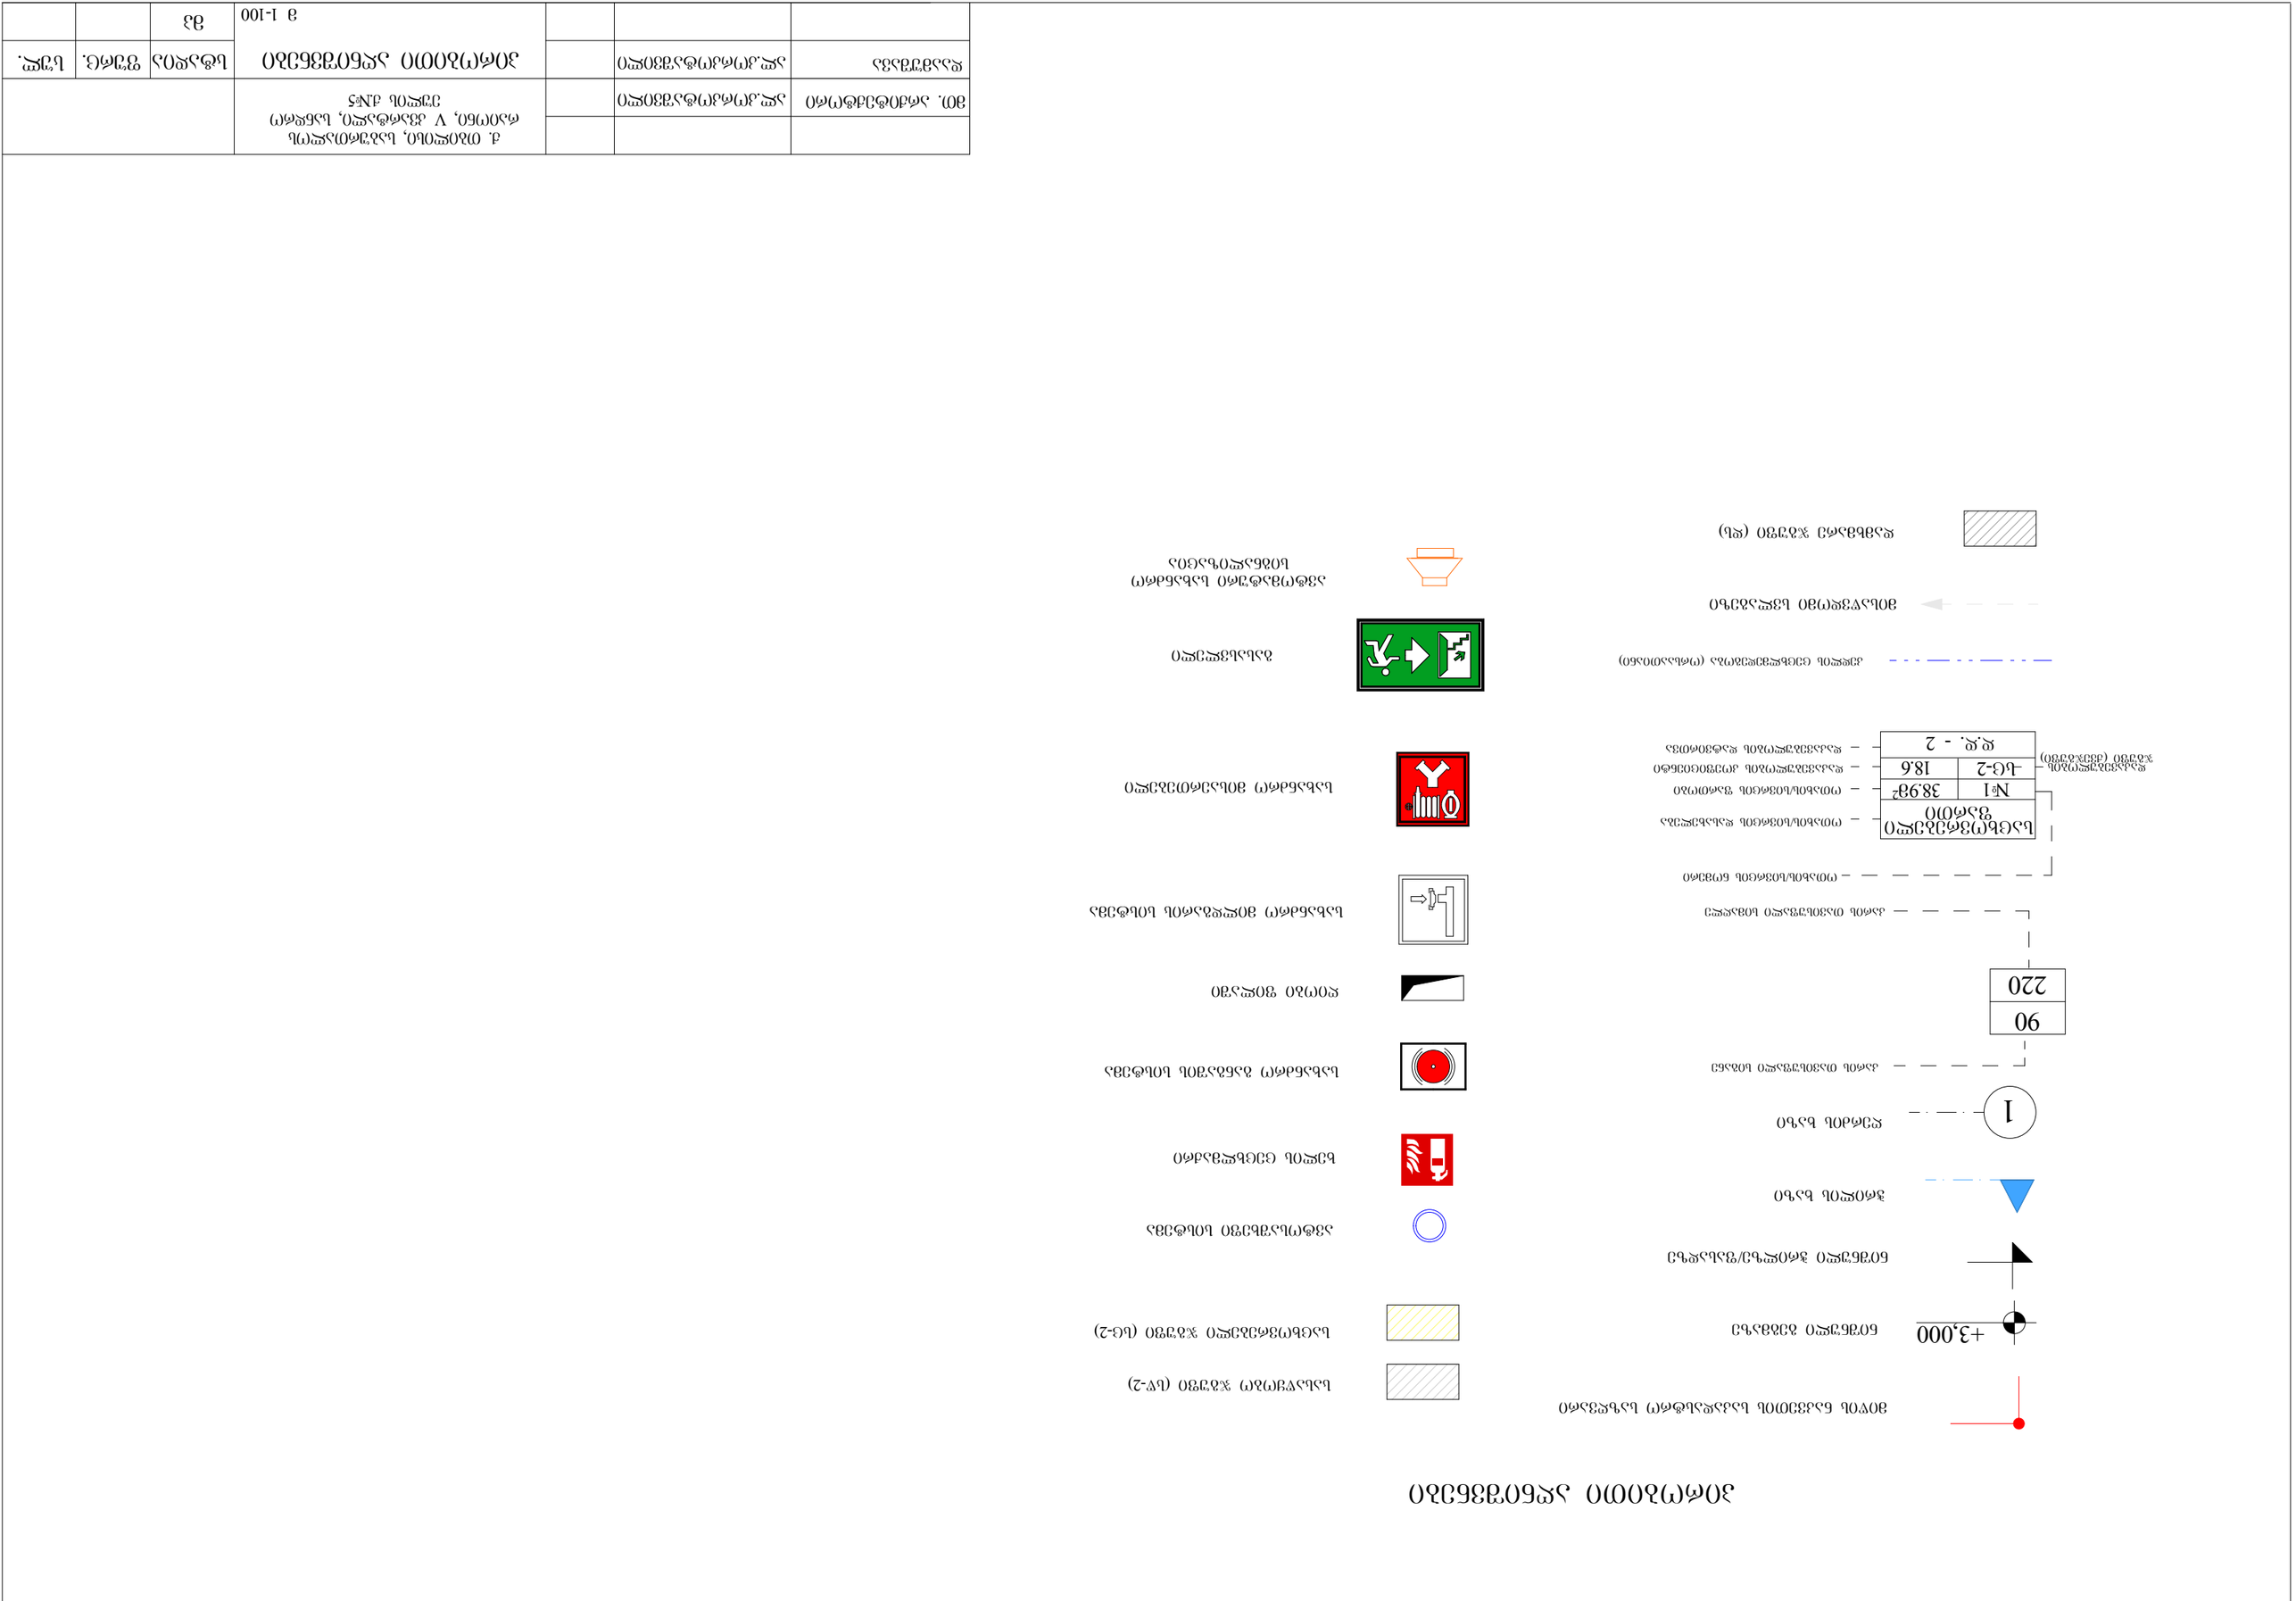







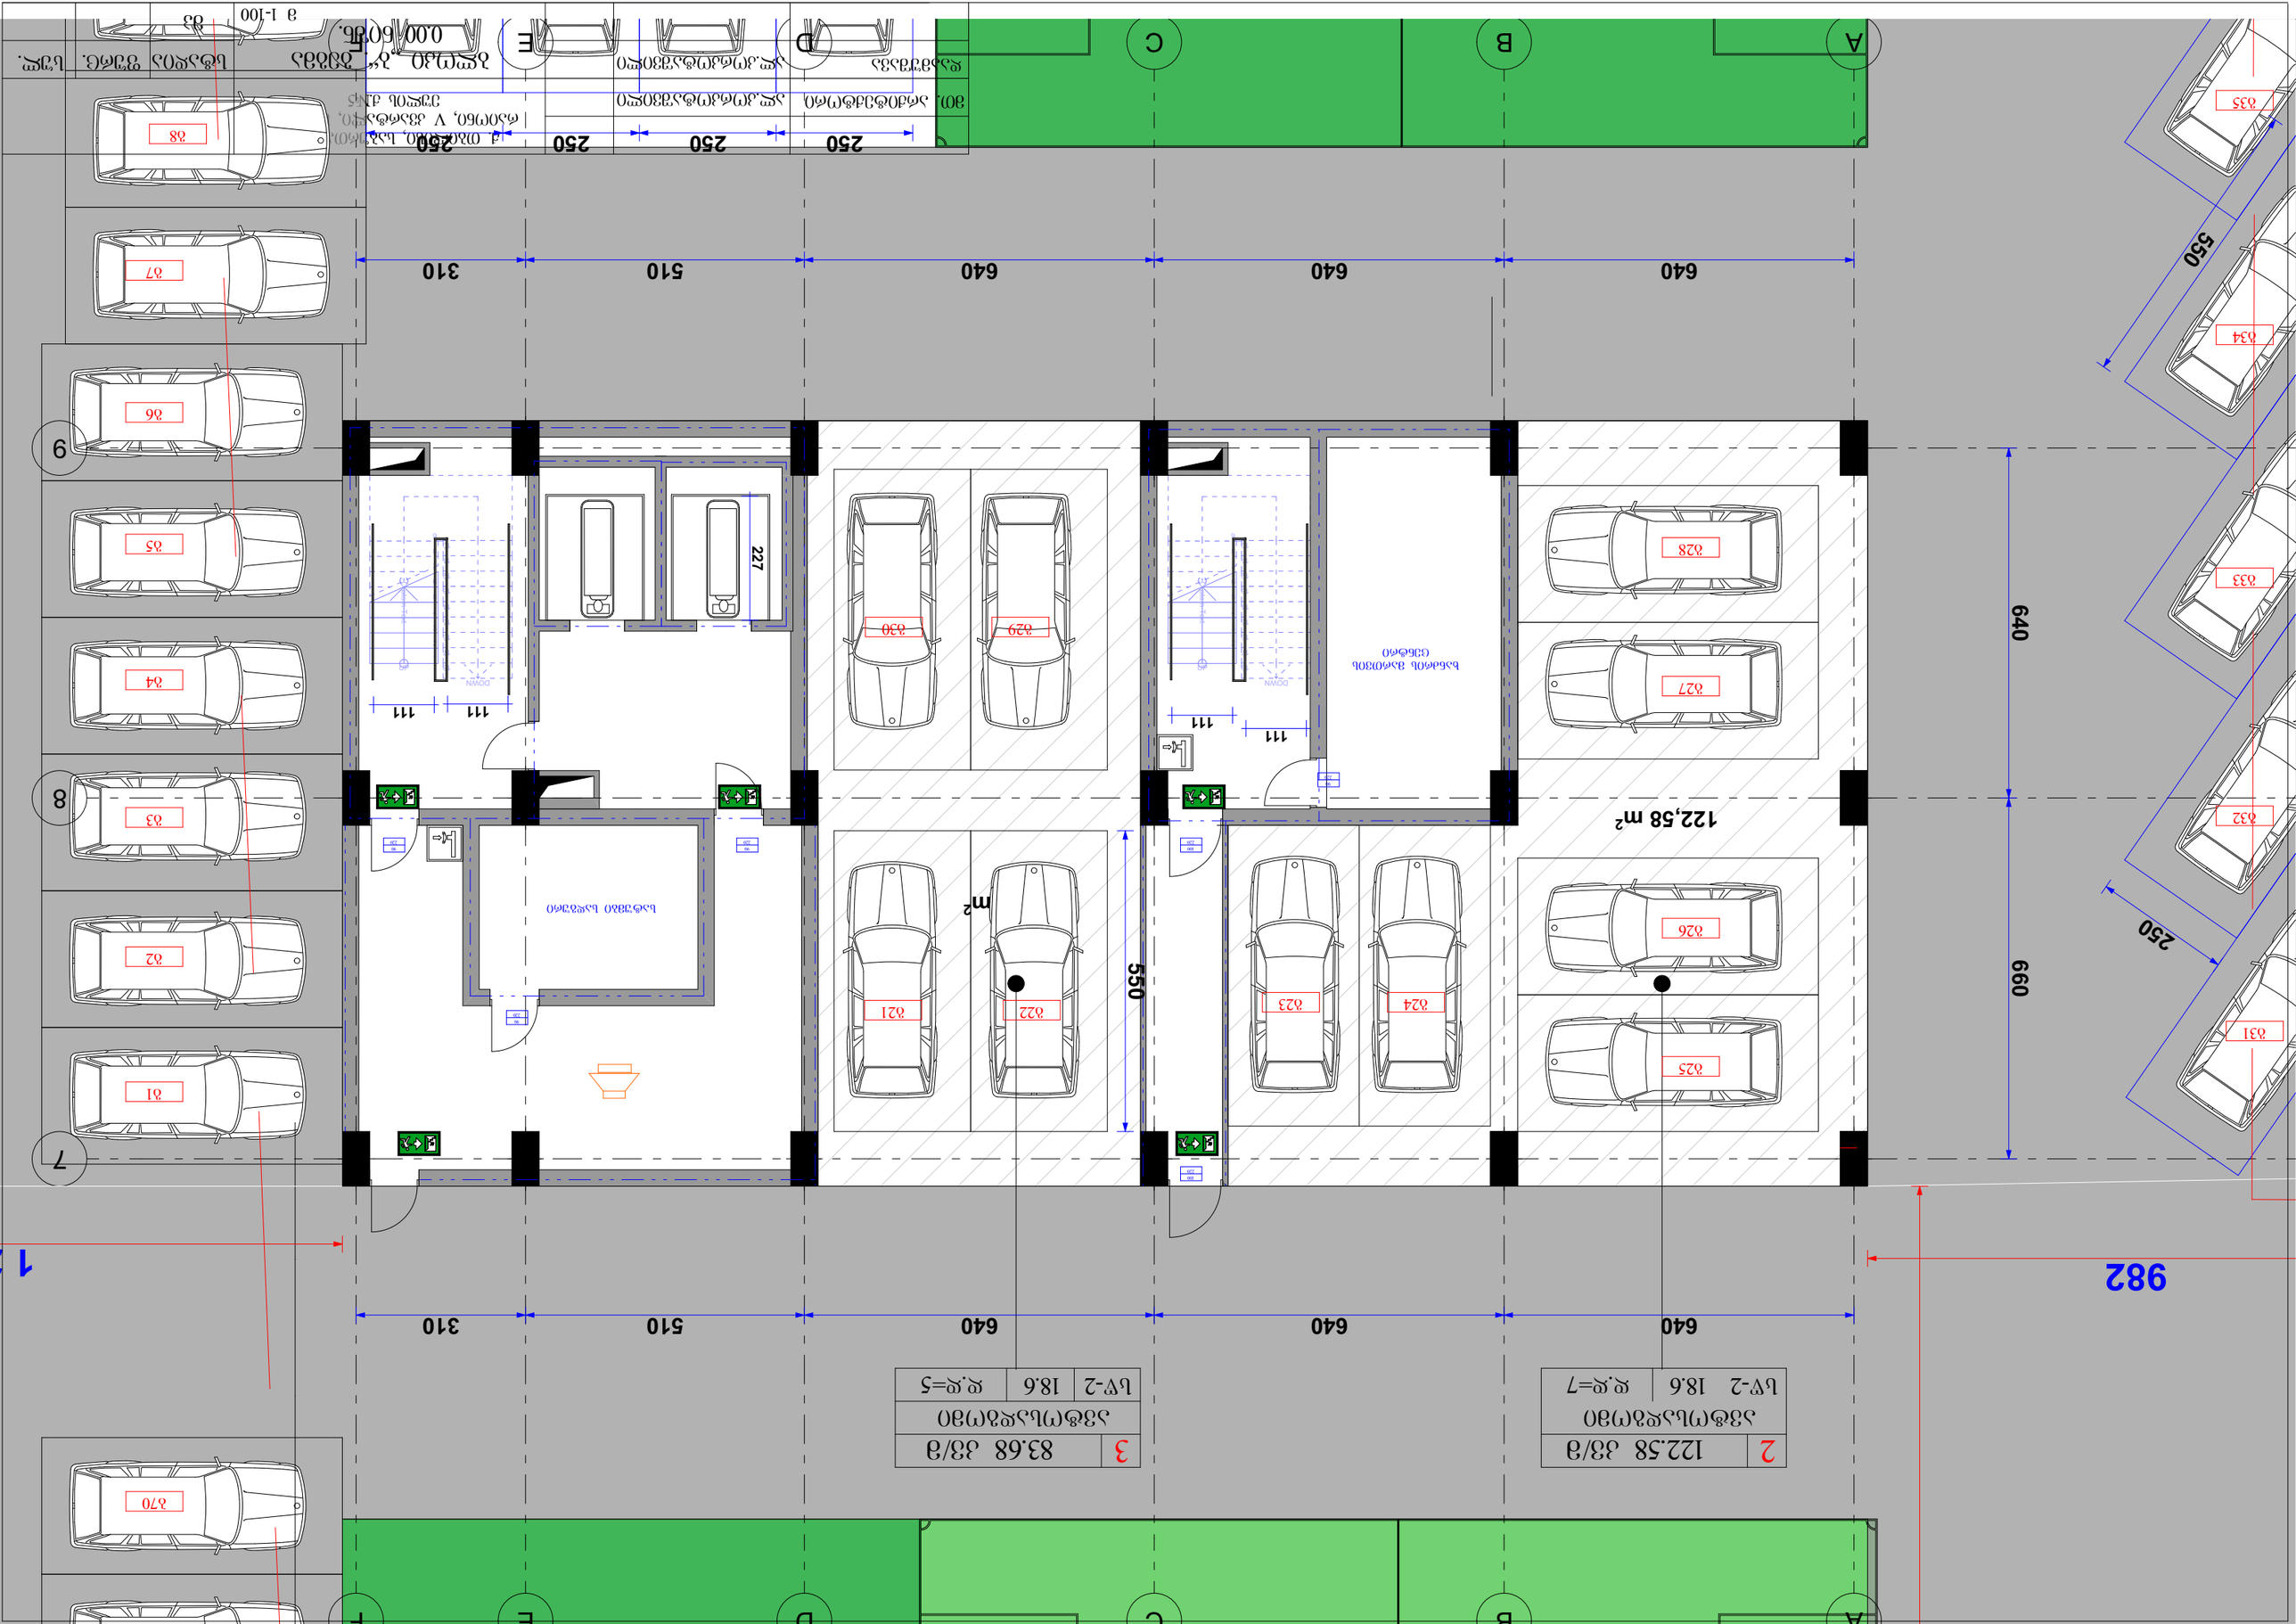
A
B
C
D
E
F
640
640
640
510
310
250
250
250
250
550
660
982
122,58 м²
227
111
111
111
111
550
250

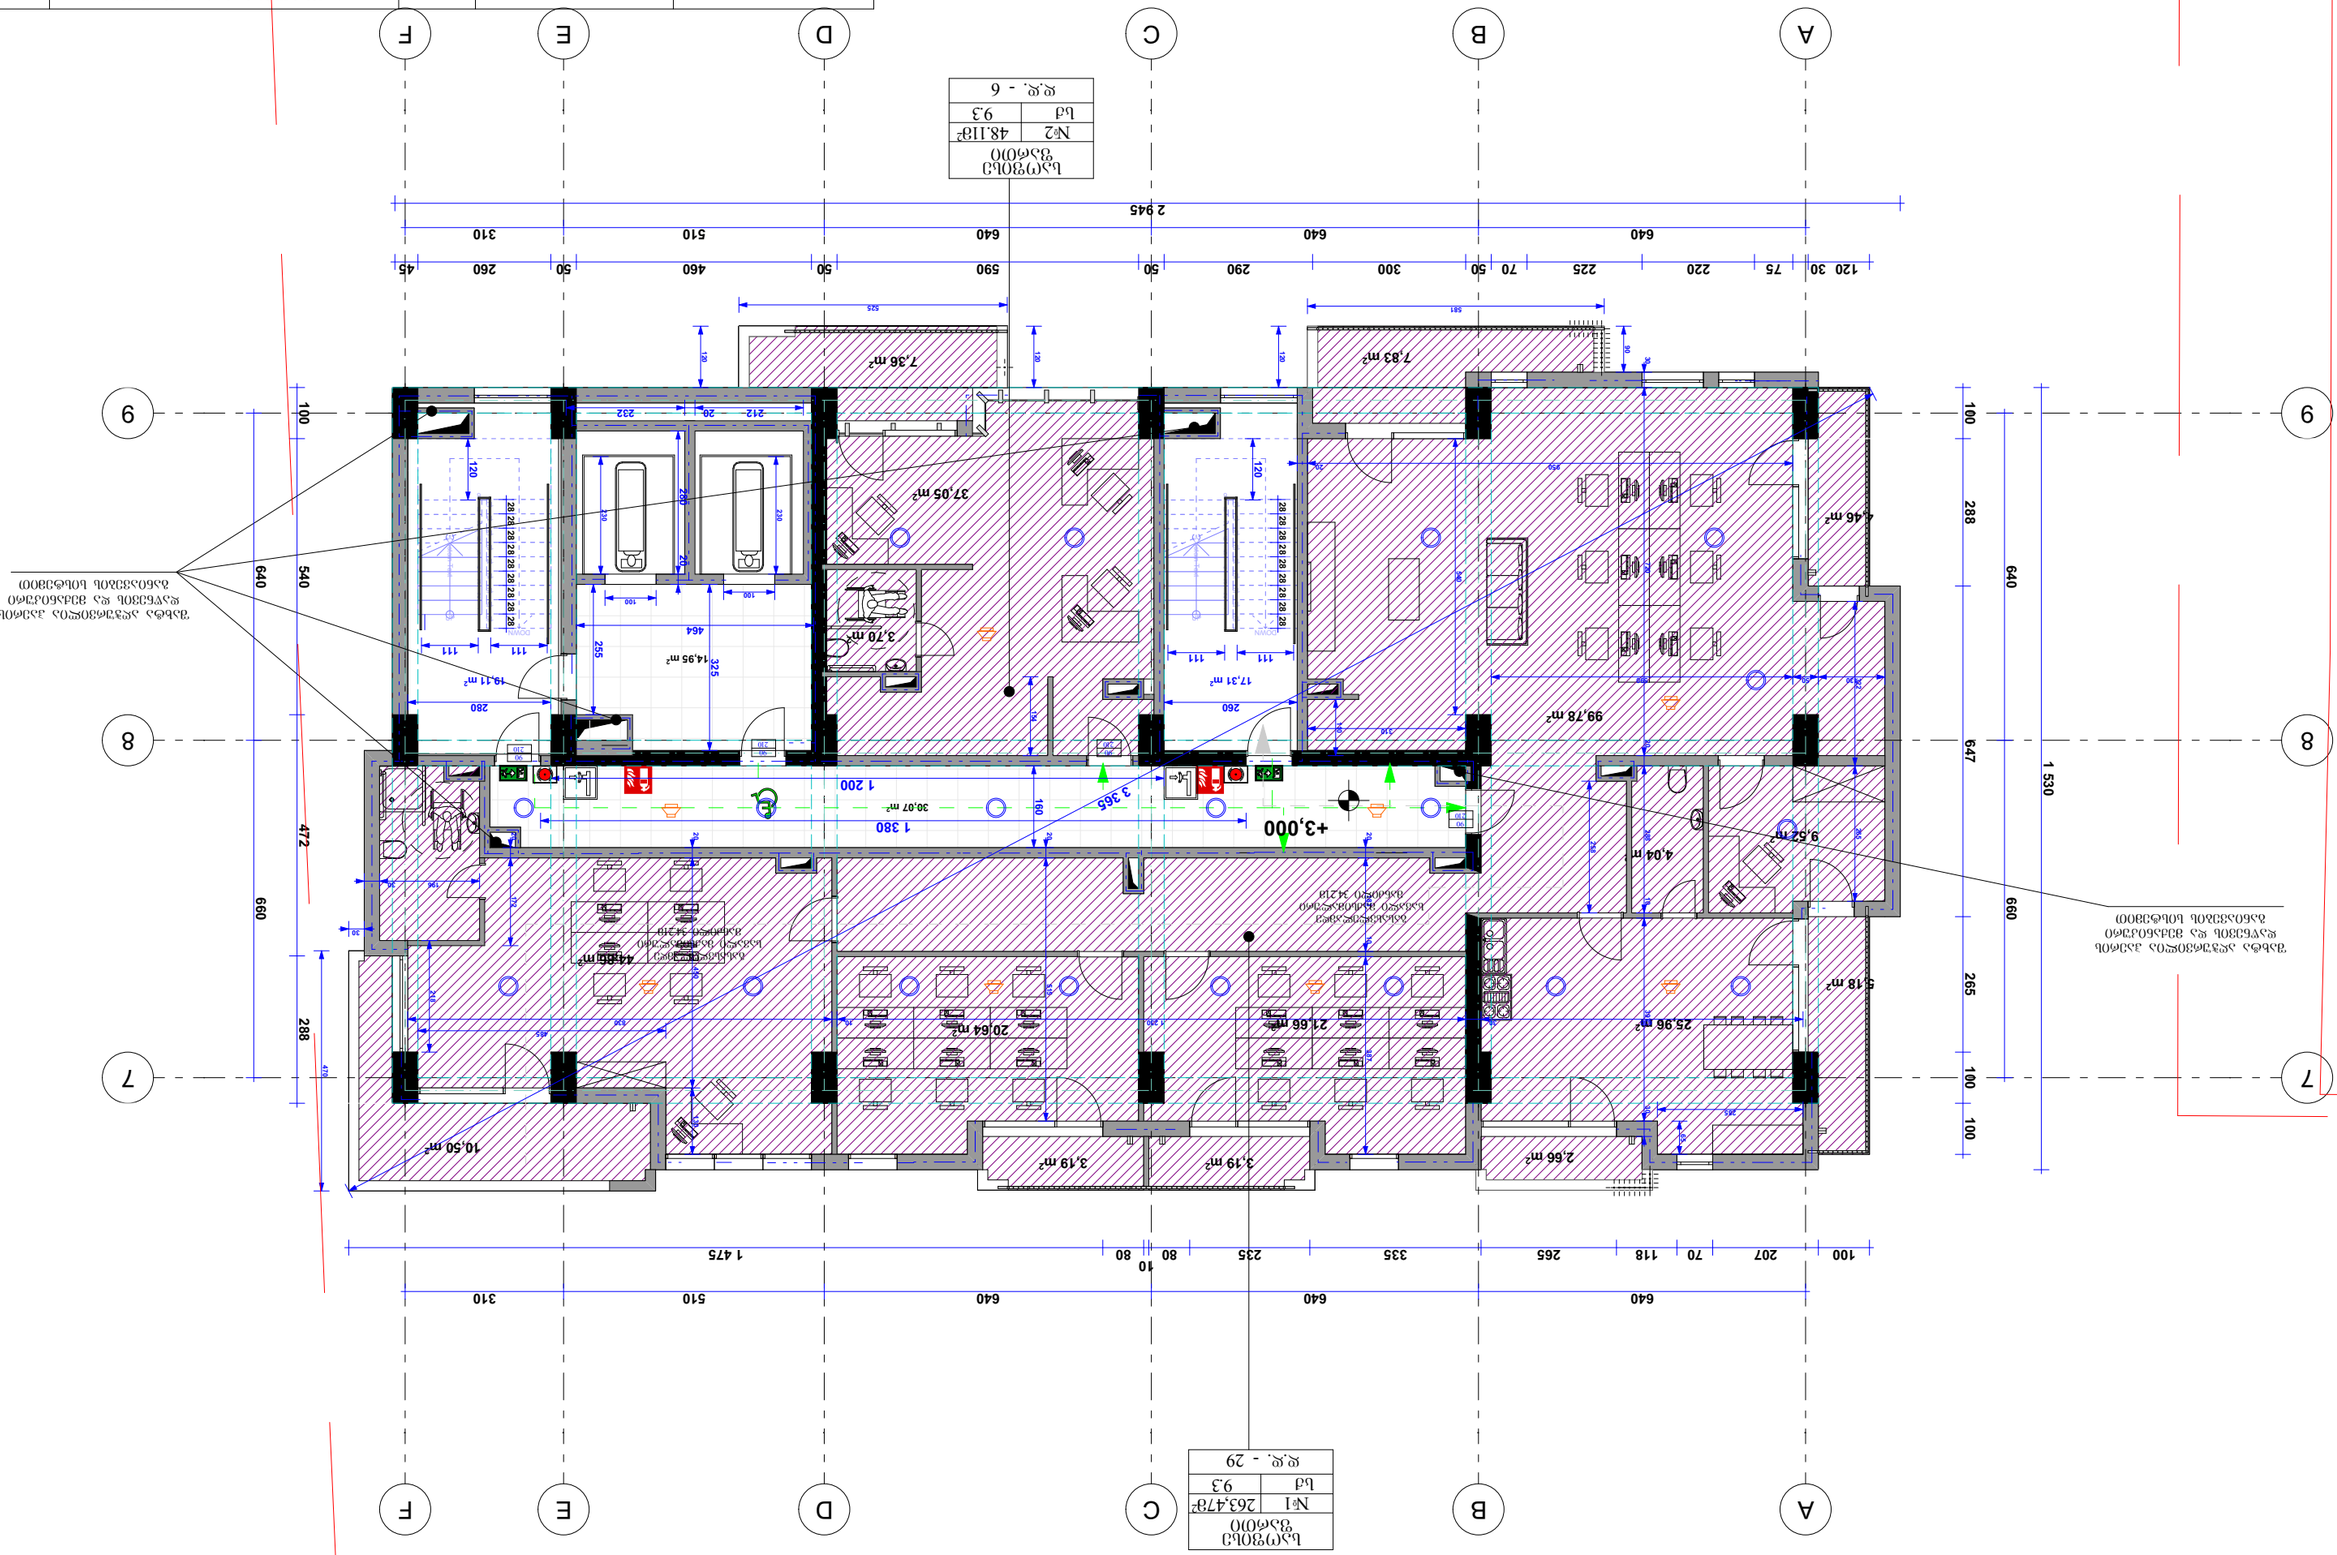






ტექნიკური პასპორტი			

საცხოვრებელი ფართი	
№13	61.78²
სც-2	18.6
დ.დ. - 4	

საცხოვრებელი ფართი	
№14	79.28²
სც-2	18.6
დ.დ. - 5	

საცხოვრებელი ფართი	
№15	58.88²
სც-2	18.6
დ.დ. - 3	

საცხოვრებელი ფართი	
№17	87.18²
სც-2	18.6
დ.დ. - 5	

საცხოვრებელი ფართი	
№16	53.18²
სც-2	18.6
დ.დ. - 3	

შახტა ალჯურვალია კაპრის დაწნევის და მექანიკური განიავების სისტემით

შახტა ალჯურვალია კაპრის დაწნევის და მექანიკური განიავების სისტემით

+15,600

მთ. არქიტექტორი	ალ.კორკოტაშვილი		ქ. ობილისი, საბურთალოს რაიონი, V კვარტალი, სანდრო ეულის ქ.№5
დაამუშავა	ალ.კორკოტაშვილი		ბლოკი „ბ“. გეგმა +15.60 ნიშნ.
			მ 1-100

სტადია	შრც.	სულ.
მპ		





А
В
С
D
Е
F
9
8
7
+25,050
1 380
3 365
80,55 m²
30,07 m²
45,36 m²
72,65 m²
74,58 m²
8,04 m²
7,68 m²
3,26 m²
3,26 m²
3,02 m²
11,55 m²
47,33 m²
25,20 m²
4,59 m²
3,51 m²
11,80 m²
8,01 m²
3,15 m²
20,43 m²
53,55 m²
13,76 m²
8,52 m²
4,03 m²
3,33 m²
6,11 m²
4,76 m²
14,03 m²
14,74 m²
31,52 m²
4,46 m²
35,35 m²
40,97 m²
5,38 m²
4,67 m²
17,85 m²
20,24 m²
13,16 m²
5,28 m²
1 530
660
647
288
265
100
640
310
510
460
590
50
290
300
70
225
220
75
120
30
45
260
2 945
1 475
80
235
335
265
118
70
207
100
10
472
540
464
335
255
280
260
212
232
20
525
581
120
160
90
80


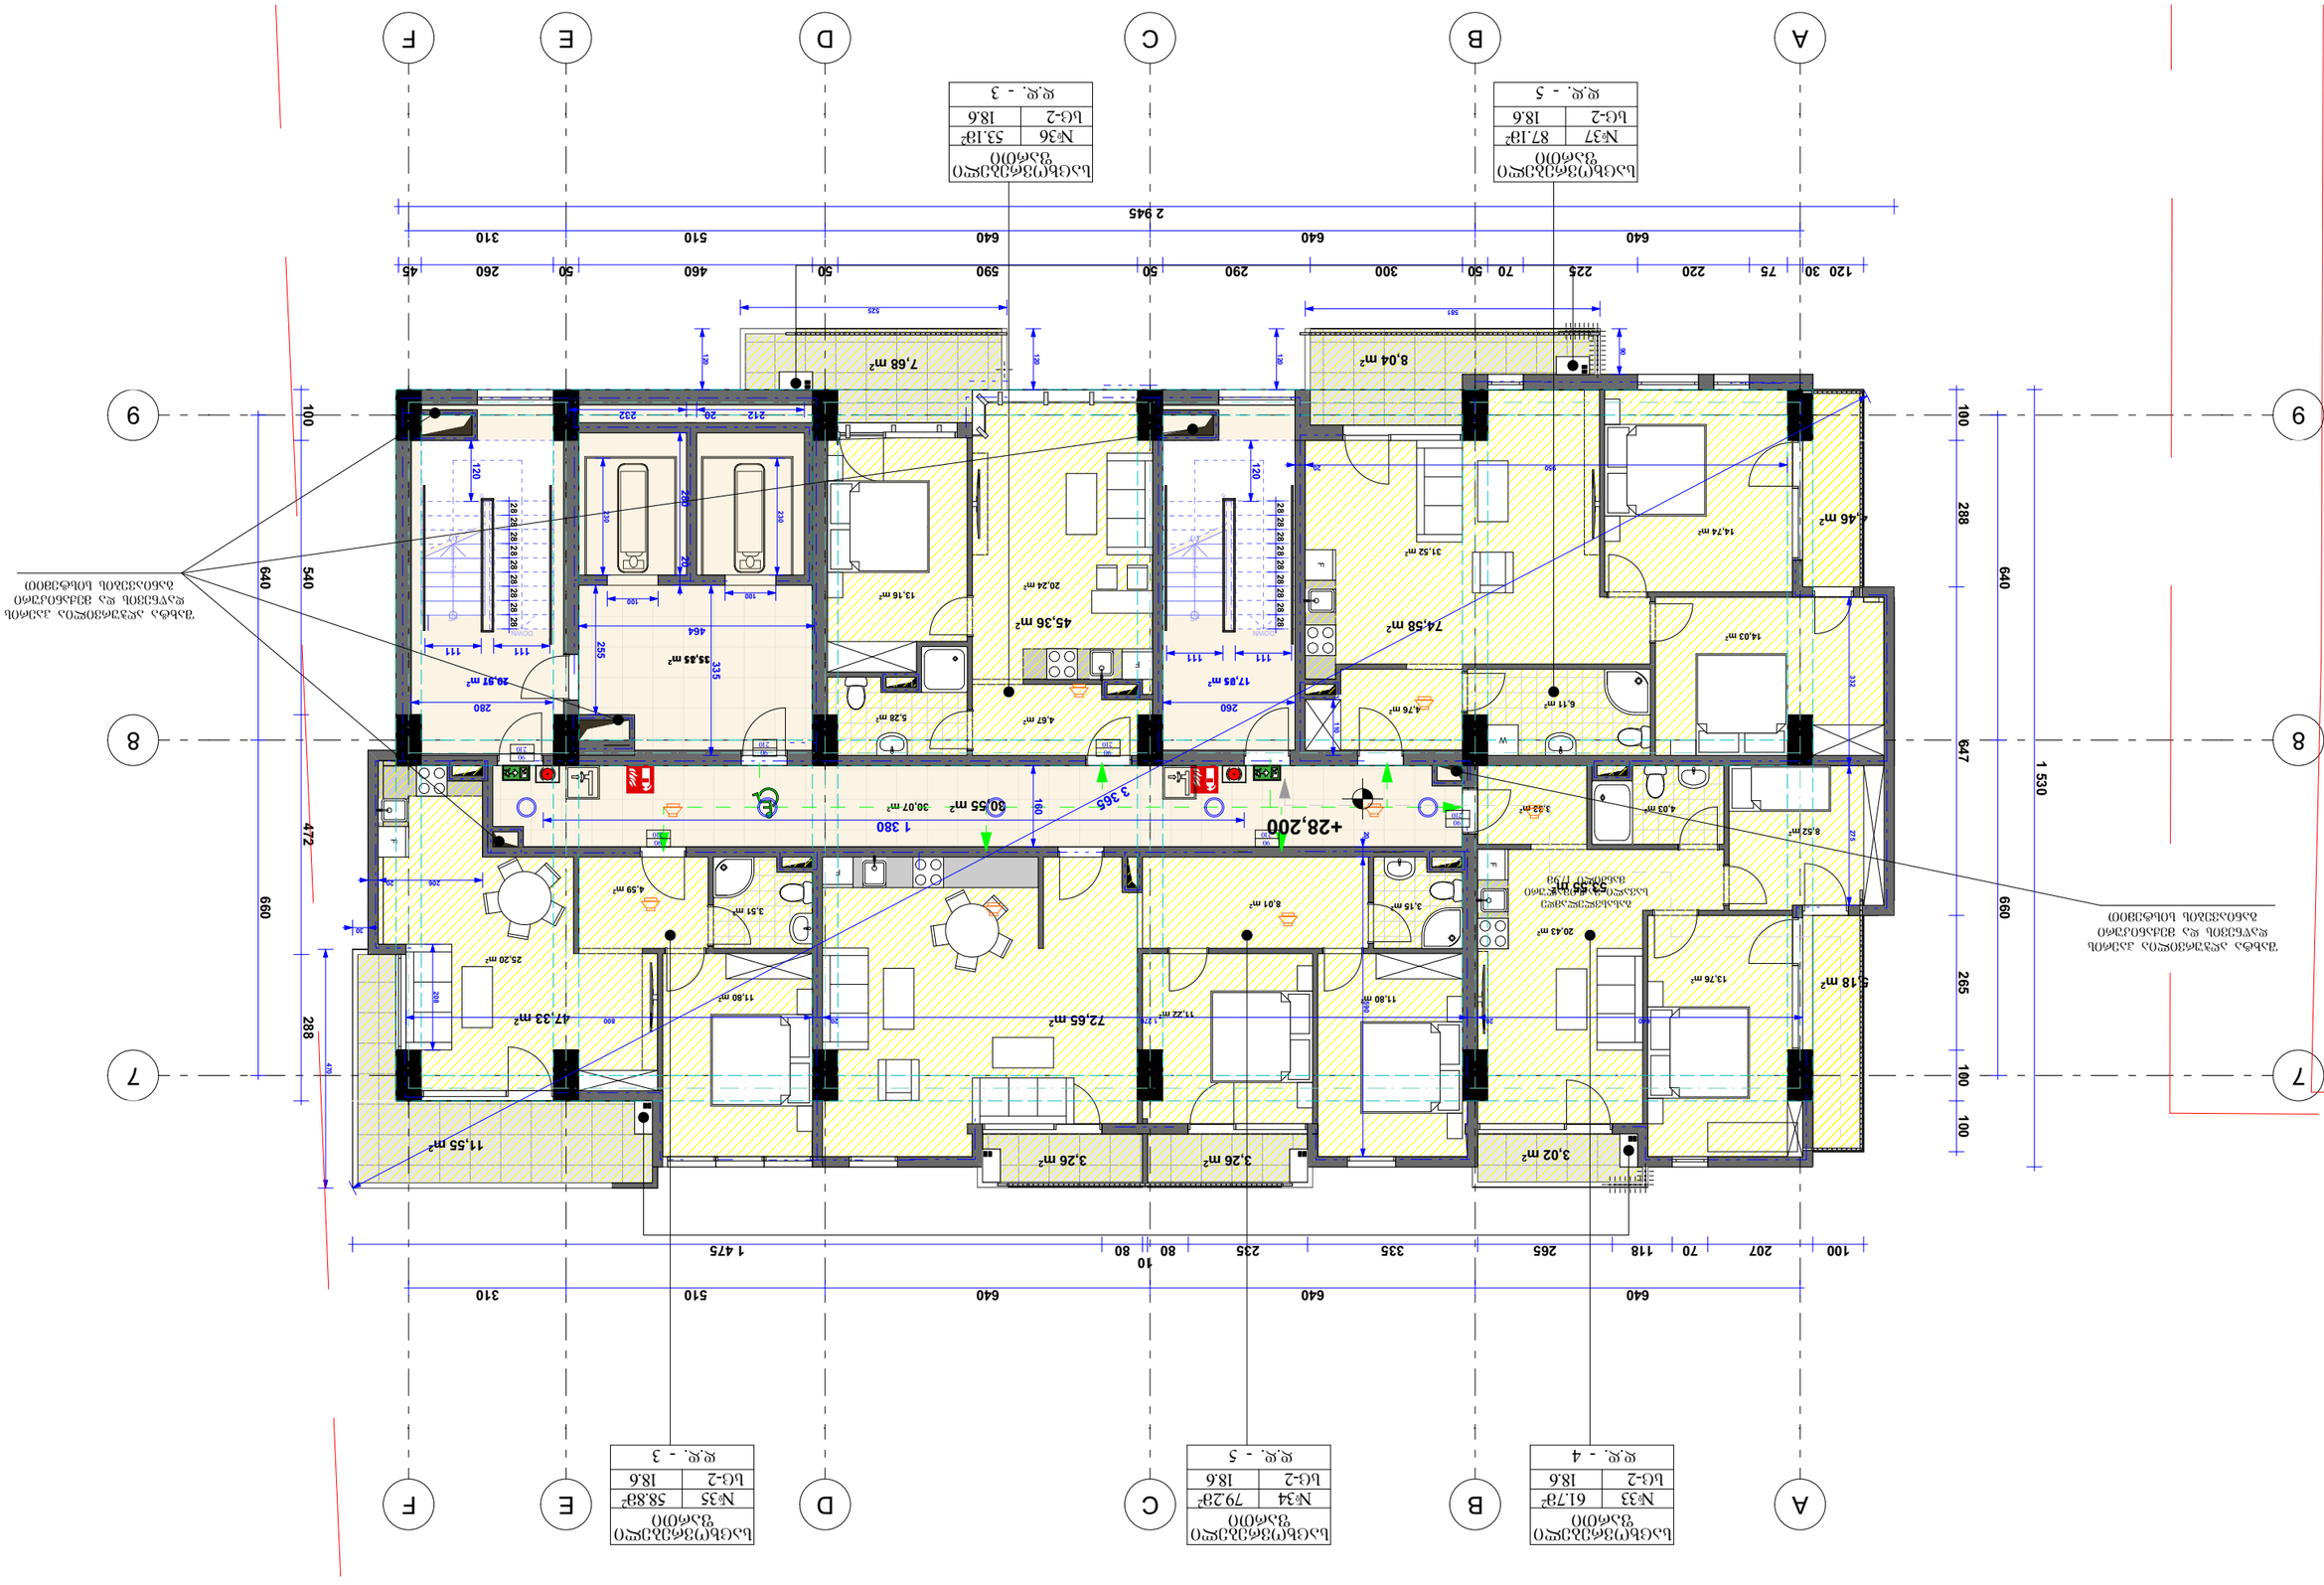
A
B
C
D
E
F
9
8
7
640
100
207
70
118
265
235
335
80
80
10
1 475
310
510
640
640
100
288
640
647
265
100
100
660
1 530
472
660
288
+28,200
1 380
3 365
30,55 m²
30,07 m²
74,58 m²
45,36 m²
35,85 m²
29,97 m²
47,33 m²
72,65 m²
11,55 m²
3,26 m²
3,26 m²
3,02 m²
53,56 m²
8,04 m²
7,68 m²
4,46 m²
3,18 m²
14,74 m²
14,03 m²
31,52 m²
20,24 m²
13,16 m²
17,95 m²
4,67 m²
5,28 m²
4,76 m²
6,11 m²
4,03 m²
3,32 m²
8,52 m²
20,43 m²
13,76 m²
11,80 m²
11,22 m²
8,01 m²
3,15 m²
11,80 m²
25,20 m²
4,59 m²
3,51 m²
5,67 m²




A
B
C
D
E
F
9
8
7
640
540
288
660
472
100
120 30 75 220 225 70 50 300 290 50 590 640 510 460 50 260 45
2 945
640 640 640 510 310
100 207 70 118 265 235 335 80 10 80 1 475
310
+34,500
1 380
30,55 m²
30,07 m²
3 365
53,35 m²
74,58 m²
45,36 m²
35,85 m²
30,92 m²
47,33 m²
11,55 m²
72,65 m²
3,26 m²
3,26 m²
3,02 m²
18 m²
46 m²
8,04 m²
7,68 m²
17,85 m²
13,16 m²
20,24 m²
11,80 m²
11,22 m²
8,01 m²
11,80 m²
20,43 m²
13,76 m²
14,74 m²
31,52 m²
14,03 m²
8,52 m²
3,32 m²
4,03 m²
6,11 m²
4,76 m²
5,28 m²
4,67 m²
3,51 m²
4,59 m²
25,20 m²
3,15 m²









საცხოვრებელი ფართი	
№73	61.78²
სც-2	18.6
დ.დ. - 4	

საცხოვრებელი ფართი	
№74	79.28²
სც-2	18.6
დ.დ. - 5	

საცხოვრებელი ფართი	
№75	58.88²
სც-2	18.6
დ.დ. - 3	

საცხოვრებელი ფართი	
№77	87.18²
სც-2	18.6
დ.დ. - 5	

საცხოვრებელი ფართი	
№76	53.18²
სც-2	18.6
დ.დ. - 3	

შახტა ალპურვილია ჰაერის დაწნევის და მექანიკური განიავების სისტემით

შახტა ალპურვილია ჰაერის დაწნევის და მექანიკური განიავების სისტემით

მთ. არქიტექტორი	ალ.კორკოტაშვილი	ქ. თბილისი, საპრთალოს რაიონი, V კვარტალი, სანდრო ეულის ქ.№5	
დაამუშავა	ალ.კორკოტაშვილი	ბლოკი „ბ“. ბეგმა +53.40 ნიშნ.	სტადია / შურც. / სულ.
		მ 1-100	მპ






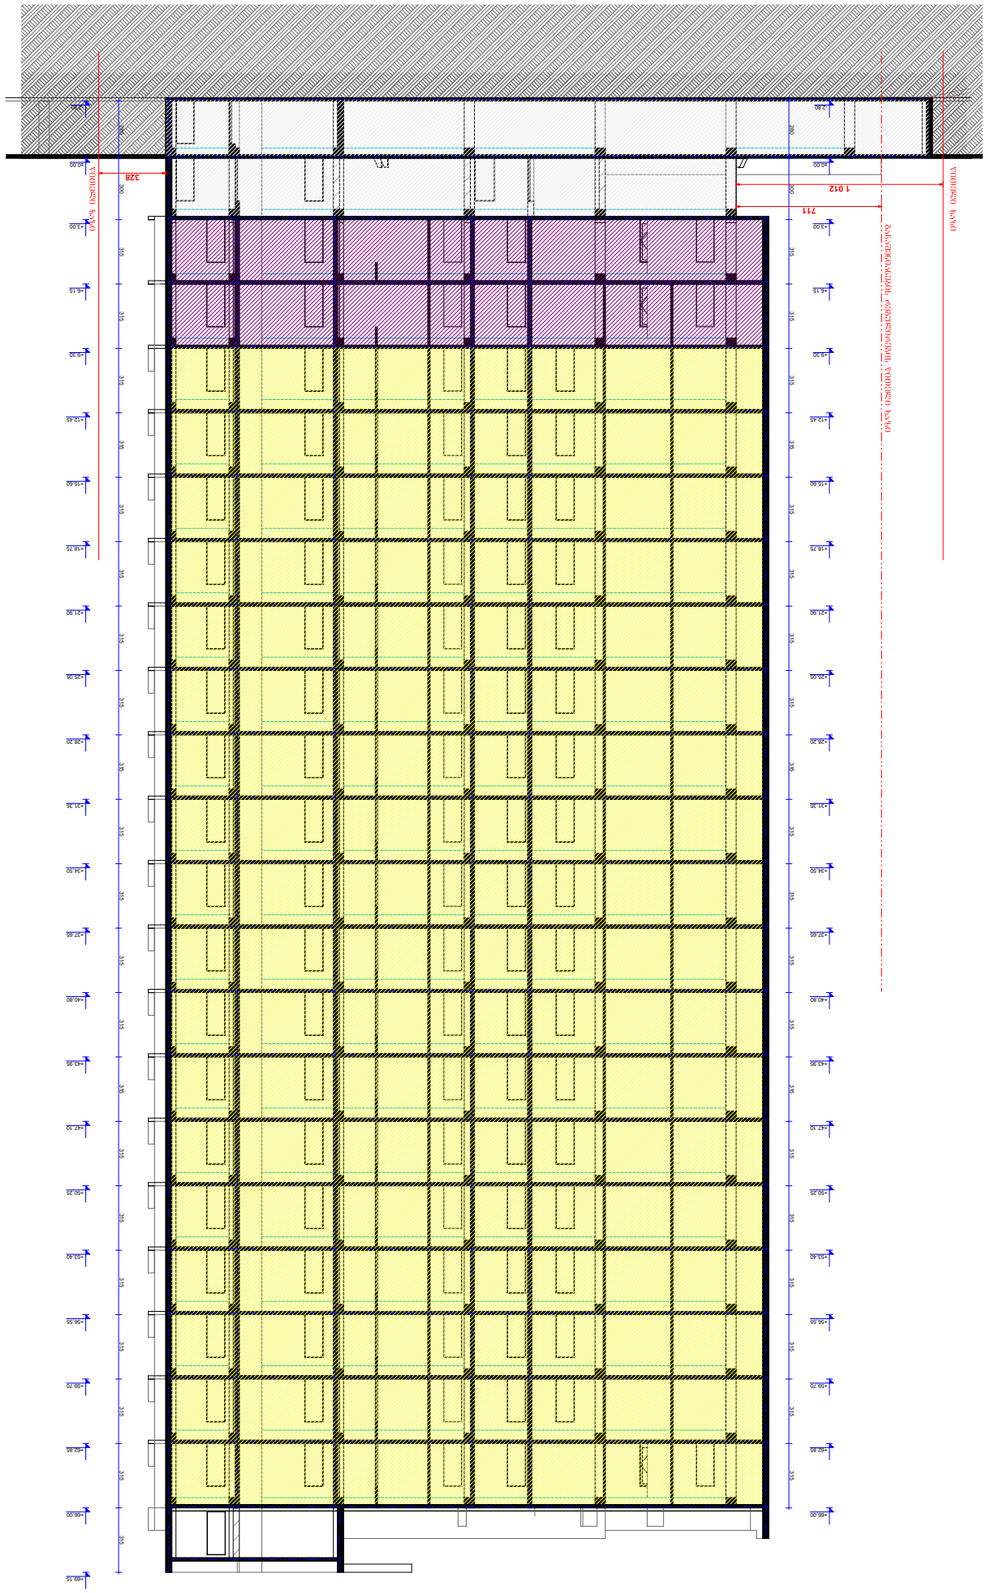

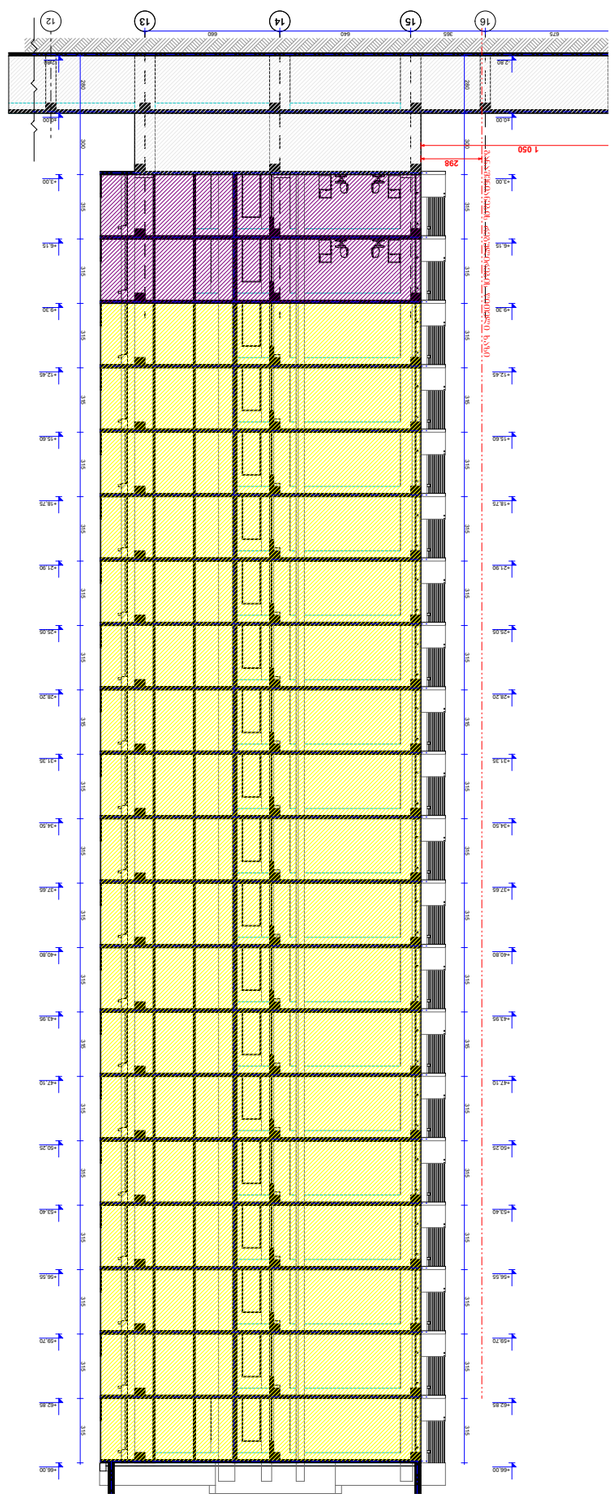



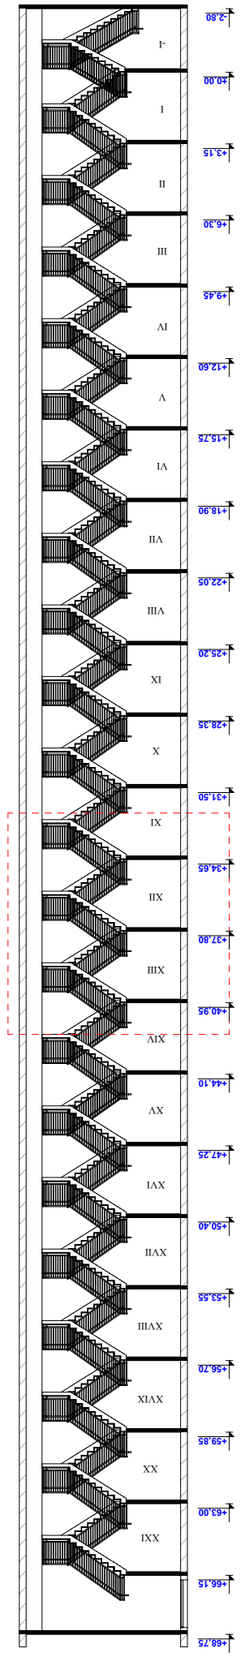

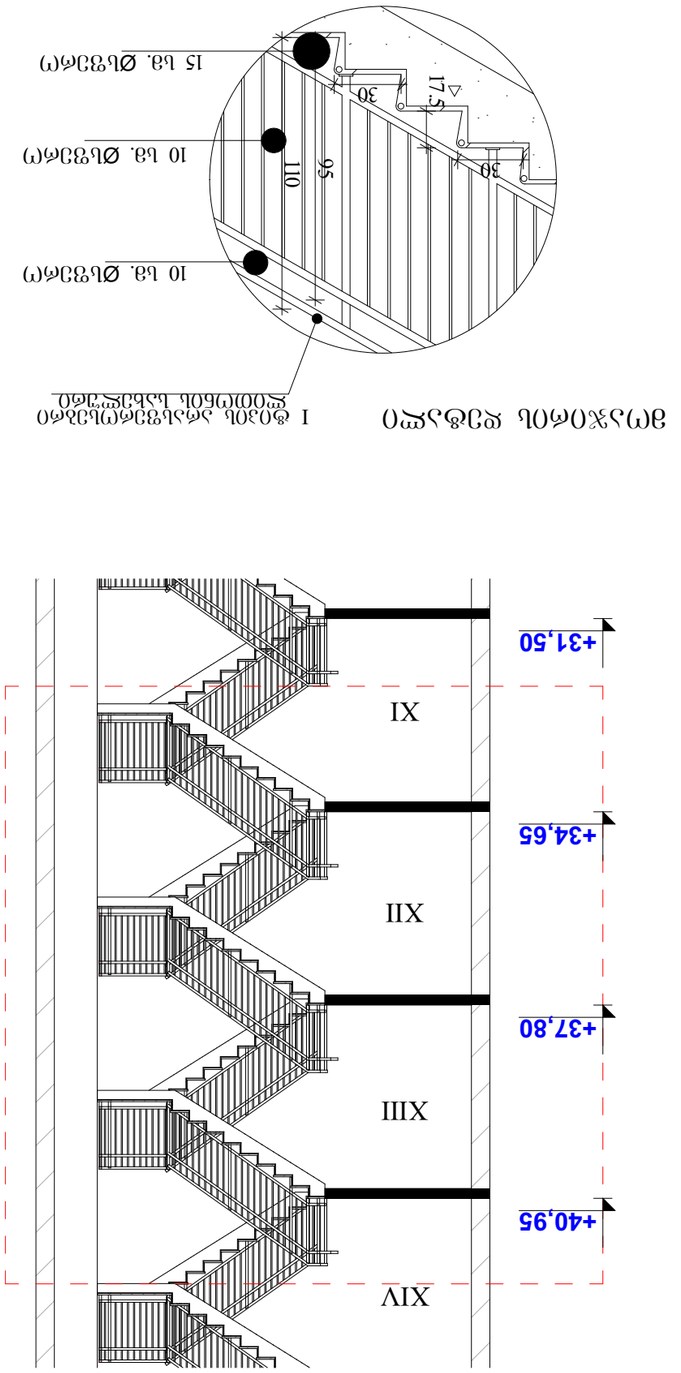



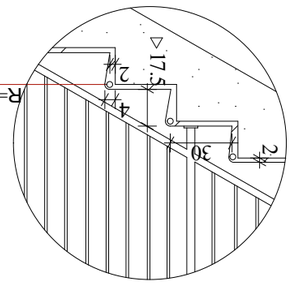


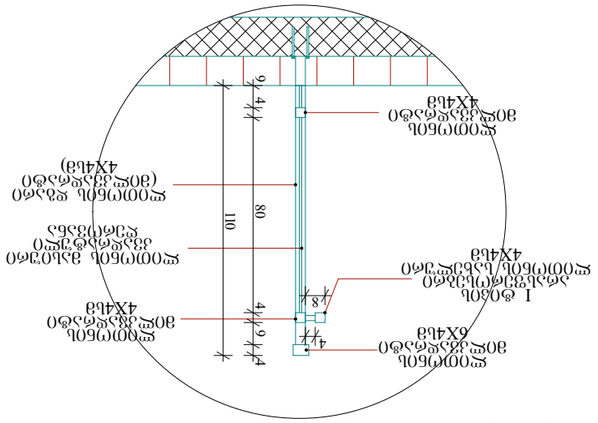

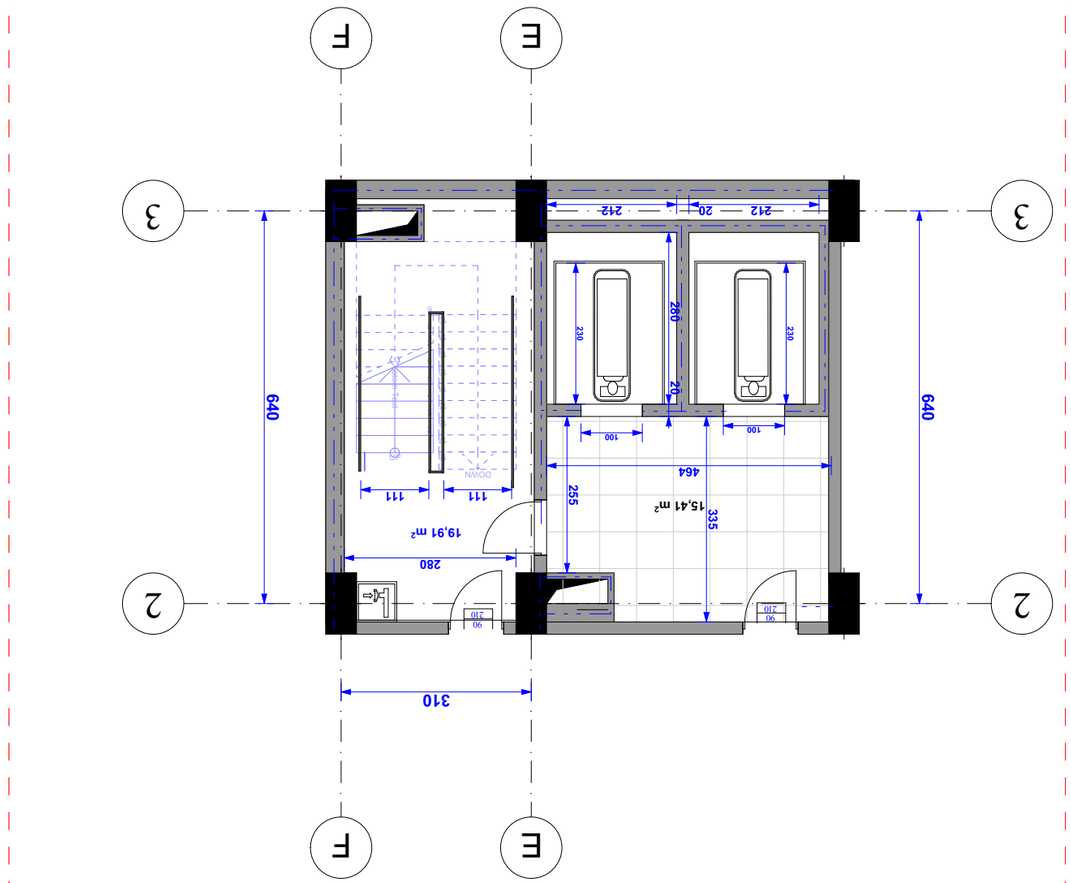




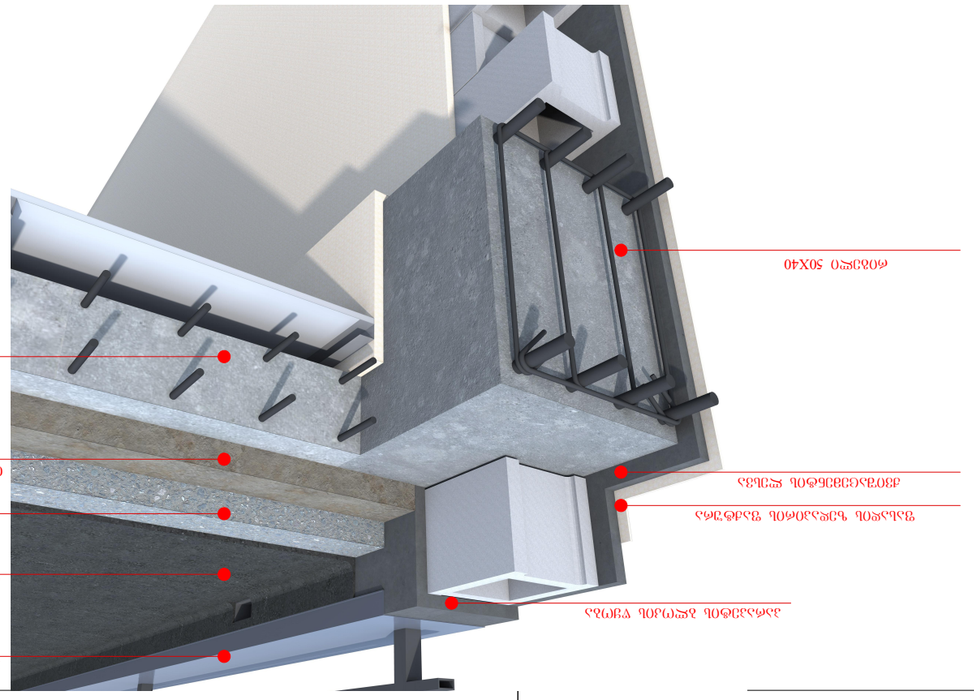

ქ.თბილისში, საბურთალოს საცხოვრებელი რაიონი, V კვარტალი, სანდრო ეულის ქუჩა #7 (ს.კ. 01.14,05,007,217) მრავალფუნქციური კომპლექსის არქიტექტურული პროექტის სახანძრო უსაფრთხოების მარეგულირებელ ნორმებთან, ტექნიკური რეგლამენტებტან და სტანდარტებთან შესაბამისობაში.

განმარტებითი ბარათი

ჩვენს მიერ შესწავლილ იქნა საგანგებო სიტუაციების მართვის სამსახურისაგან დამუშავებული წერილი, სადაც განხილულია თბილისი არქიტექტურის სამსახურში განსახილველად შეტანილი მრავალფუნქციური შენობის (განაცხადი # AR1668390) არქიტექტურულ-გეგმარებითი ხარვეზები სახანძრო უსაფრთხოებასთან მიმართებაში.

წარმოგიდგენთ საგანგებო სიტუაციების მართვის სამსახურის მიერ წარმოდგენილ შენიშვნებს და პროექტის ავტორის პოზიციებს ამ შენიშვნების მიმართ.

#	SeniSvnebi	pasuxebi
1	შენობის გარე ხანძრის ჩაქრობისათვის გათვალისწინდეს სახანძრო ჰიდრანტების მოწყობა. გარე ხანძარსაწინააღმდეგო წყალმომარაგების 100 მმ ქსელზე სახანძრო ჰიდრანტები დამონტაჟდეს სავალი გზის გასწვრივ, მისი კიდიდან არაუმეტეს 2,5 მ მანძილზე, მაგრამ შენობის კედლიდან არანაკლებ 5 მ დაცილებით. სახანძრო ჰიდრანტები ქსელზე ისე უნდა განთავსდეს, რომ მისი საშუალებით შესაძლებელი იქნას ხანძრის ჩაქრობა შენობის ნებისმიერ სათავსოში.	**gaTvaliswinebulia**
2	სახანძრო ჰიდრანტების, აგრეთვე მათთან მისასვლელი გზების ადგილმდებარეობა აღინიშნოს სახანძრო უსაფრთხოების ნიშნებით (მოცულობითი შუქსიგნალიანი ან ბრტყელი, დამზადებული შუქამრეკლი საფარების გამოყენებით)	**gaTvaliswinebulia**
3	მიწისქვეშა ავტოსადგომის სართულზე მოცემულ ლიფტების შახტებში და კიბის უჯრედებში შესასვლელებთან, გათვალისწინდეს ტამბურ-რაბების მოწყობა, ხანძრის შემთხვევაში ჰაერის დაწნევით (აღნიშნული არ შეესაბამება ტამბურ-რაბების მოწყობის მოთხოვნებს). ტამბურ-რაბების მღობავი კონსტრუქციების ცეცხლმედეგობა მიღებული იქნეს არანაკლებ 45 წუთის, ხოლო ტამბურ-რაბებში მოწყობილი კარების ცეცხლმედეგობა -არანაკლებ 30 წუთის	**gaTvaliswinebulia**
4	ვინაიდან, შენობის სიმაღლე აღემატება 28 მეტრს და შენობას გააჩნია მიწისქვეშა ავტოსადგომი, ხოლო დაპროექტების დოკუმენტაცაში გაურკვეველია შენობაში კვამლსაწინააღმდეგო ვენტილაციის სისტემების მოწყობის საკითხები, შენობის	**gaTvaliswinebulia**

	დერეფნებში და მიწისქვეშა ავტოსადგომში, გასათვალისწინდეს კვამლსაწინააღმდეგო ვენტილაციის სისტემის მოწყობა;	
5	ვინაიდან შენობაში მოსაწყობი კვამლსაწინააღმდეგო ვენტილაციის, ხანძრის დროს ადამიანთა მაუწყებლობის, ევაკუაციის მართვის და საევაკუაციო განათებების სისტემების ავტომატურ რეჟიმში მოქმედებაში მოყვანა ხორციელდება სახანძრო სიგნალიზაციის საშუალებით, მიწისქვეშა ავტოსადგომში და შენობის საცხოვრებელ ნაწილში საჭირო ხდება ავტომატური სახანძრო სიგნალიზაციის მოწყობის აუცილებლობა.	**gaTvalisწinebulia**
6	შენობის საცხოვრებელი ნაწილის ბინების შესასვლელებში (ჰოლი), გათვალისწინდეს სახანძრო მაუწყებლების მოწყობა, რომელმაც უნდა უზრუნველყოს შენობის დაწნევისა და კვამლგაწოვის სისტემების მოქმედებაში მოყვანა, ხოლო ბინების ოთახებში (გარდა სველი წერტილებისა) გათვალისწინდეს ავტონომიური ოპტიკურ-ელექტრონული კვამლზე მორეაგირე მაუწყებლების მონტაჟი;	**gaTvalisწinebulia**
7	შენობის საევაკუაციო გზებზე, (როგორც ავტოსადგომში, ასევე საცხოვრებელ ნაწილში) გათვალისწინდეს, ხანძრის შემთხვევაში ადამიანთა მაუწყებლობის, ევაკუაციის მართვის სისტემების და საევაკუაციო განათებების მოწყობა	**gaTvalisწinebulia**
8	ვინაიდან, შენობის დაპროექტების დოკუმენტაციაში მოცემულ კიბის უჯრედებში გათვალისწინებულია ჰაერის დაწნევის სისტემების მოწყობა, ამიტომ SP 10.13130.2009 პუნქტი 4.1.16-ის თანახმად, დაუკვამლიანებელ კიბის უჯრედებში სახანძრო ონკანების მოწყობა დაუშვებელია	**gaTvalisწinebulia**
9	ვინაიდან დაპროექტების დოკუმენტაციაში გაურკვეველია ხანძრის ჩაქრობის ავტომატური სისტემების სატუმბო სადგურის სათავსოს მოწყობის საკითხი, გათვალისწინდეს, რომ სატუმბო სადგურის მოწყობა უნდა მოხდეს, შენობიდან ცალკე მდგომ შენობაში, შენობაზე მიშენებულ ან შენობაში ჩაშენებულ სათავსოში, შენობის პირველ სართულზე, ცოკოლის სართულზე ან პირველ მიწისქვეშა სართულზე. სატუმბო სათავსოს უნდა გააჩნდეს	**gaTvalisწinebulia**

	დამოუკიდებელი გარეთ გასასვლელი ან იმ კიბის უჯრედში შესასვლელი, რომელიც გარეთ მიემართება.	
10	ვინაიდან შენობაში მოსაწყობია ხანძარსაწინააღმდეგო დაცვის სისტემები და საჭირო ხდება ამ სისტემების სათადარიგო ელექტრომომარაგებით უზრუნველყოფა, გათვალისწინდეს, რომ თუ მოხდება შენობის რომელიმე სათავსოში გენერატორის განთავსება, დაცული უნდა იქნეს SP 4.13130.2013 პუნქტი 6.9.18-ის მოთხოვნა	**gaTvaliswinebulia**

aseve arqiteqturuli proeqtis SeTanxmebidan 3 Tvis ganmavlobaSi damuSavebul iqneba saproeqto dokumentaciebi:

ა) შენობის გარე ხანძარსაწინააღმდეგო წყალმომარაგების მოწყობის პროექტი;
ბ) შენობის შიდა ხანძარსაწინააღმდეგო წყალმომარაგების მოწყობის პროექტი;
გ) შენობის ავტომატური სახანძრო სიგნალიზაციის მოწყობის პროექტი;
დ) შენობის ხანძრის ჩაქრობის ავტომატური სისტემის მოწყობის პროექტი;
ე) შენობის კვამლსაწინააღმდეგო ვენტილაციისა და დაწნევის სისტემების მოწყობის პროექტი;
ვ) ხანძარსაწინააღმდეგო დანაყოფების ტრანსპორტირებისათვის განკუთვნილი ლიფტების მოწყობის პროექტი;
ზ) შენობის ხანძრის შესახებ შეტყობინებისა და ადამიანთა ევაკუაციის მართვის სისტემების მოწყობის პროექტი;
თ) შენობის გათბობა-ვენტილაციის სისტემების მოწყობის პროექტი;
ი) შენობის ელექტროდანადგარების და მეხდაცვის სისტემის მოწყობის პროექტი;