L.T.D ALFA

ქალაქი თბილისი, სოფელი წავკისი (ს/კ: 81.02.12.462)
სს ნიკორა ტრედი (ს.ნ. 206255808) საკუთრებაში არსებული 1101.00კვ.მ. სასოფლო-სამეურნეო
დანიშნულების მიწის ნაკვეთის და მისი მიმდებარე ტერიტორიის ტოპოგრაფიული

გეგმა

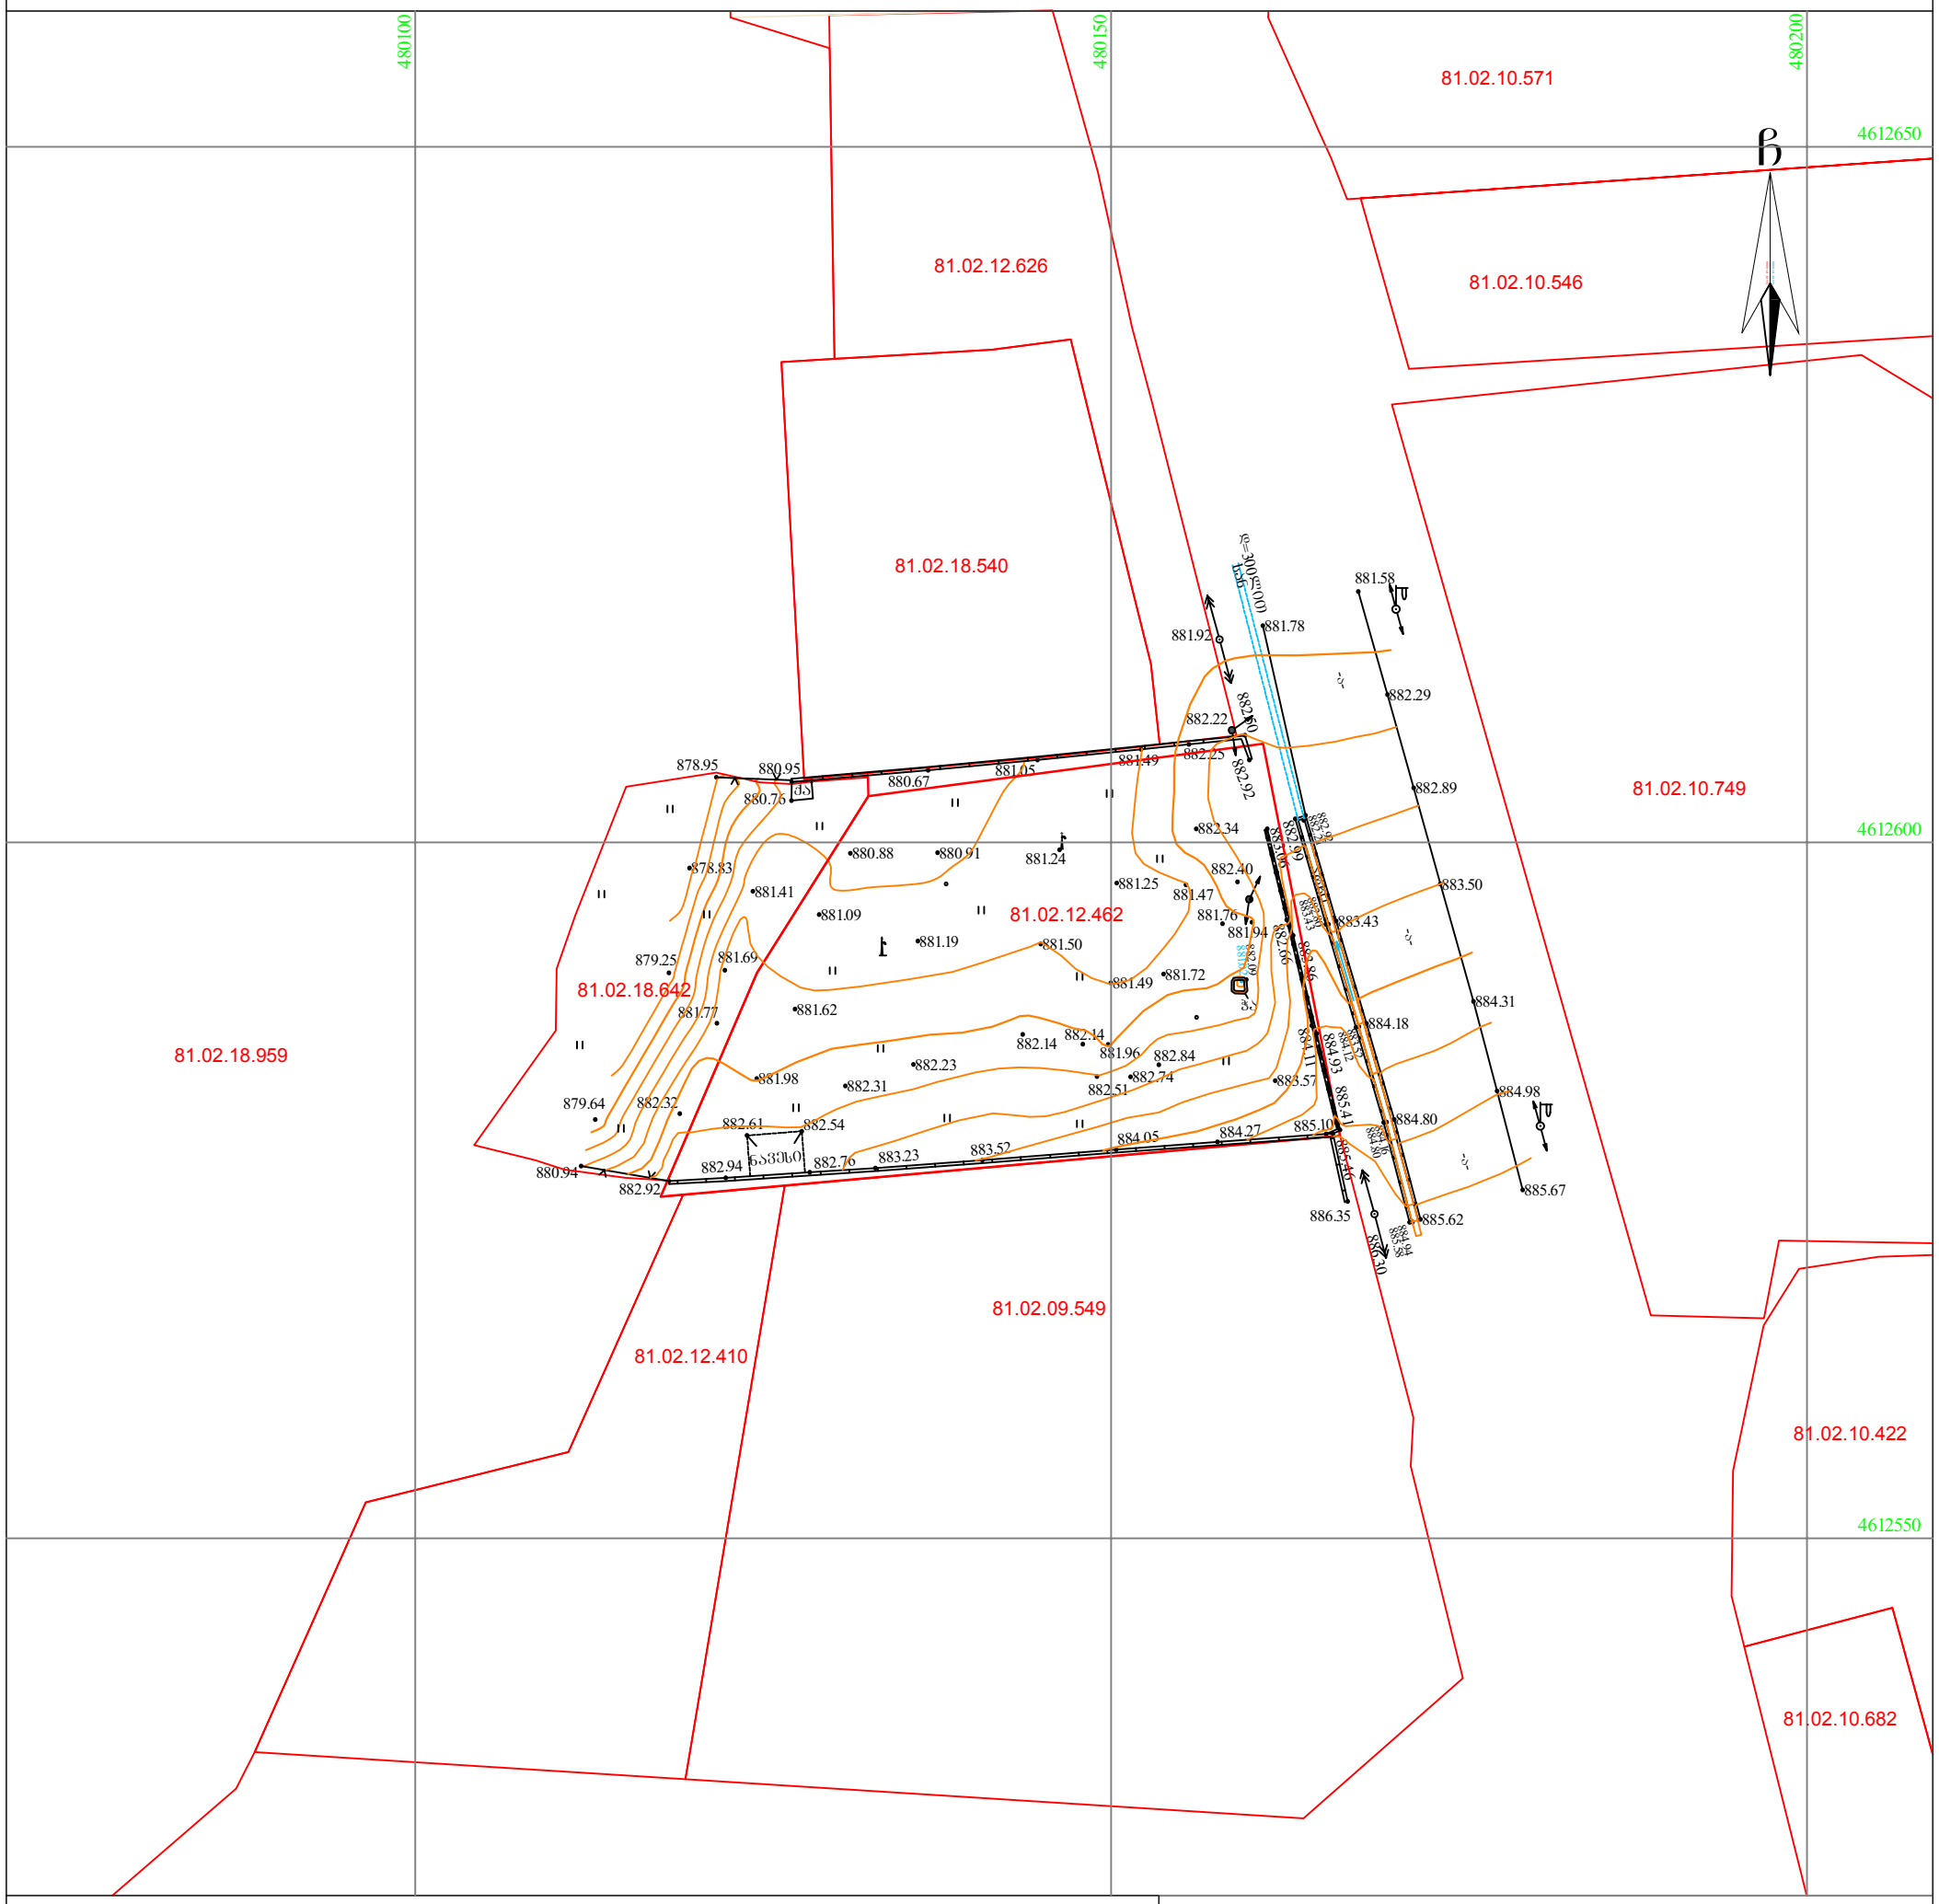

პირობითი აღნიშვნები

-ის კოორდინატთა სისტემის				პროექცია
ქს	საცხ. შენობა	ხის ღობე	წ	წყალგაყვანილობა
ქა	არასაცხ. შენობა	ღობე	გ	გაზი
	ფარდული	ქვის კედელი	კ	კანალიზაცია
	მშენებარე	კედელი	სან	სანიაღვრე
	შენობა	ფლატე	კგ	კავშირგაბმულობა
	წიწვოვანი ხე	რკინიგზა		ელ. ქსელები
	ფოთლოვანი ხე	სამეთვალყურეო ჭები	თგ	გათბობა
	ხილკენკროვანი	ელ. გადამცემი ხაზი		
	მცენარე			
	გარე განათება			

შენიშვნა: 1) გეგმაზე დატანილია საჯარო რეესტრში რეგისტრირებული ნაკვეთის საზღვრები
2) ვინადან გეგმაზე დატანილია მხოლოდ რეგისტრირებული მიწისქვეშა კომუნიკაციები მათი მდებარეობების დაზუსტება მოხდეს ყველა კომუნიკაციის წარმომადგენლებთან

შ.პ.ს ალფა (ს/ნ 405298574)
ქ.თბილისი, ნუცუბიძის ფერდობი IV მ/რ კორპუსი №4
ltd.alfa2018@gmail.com MOB; 571824233

დირექტორი:		ლ.ოთხმ
აზომა:		ა.მენაბდე
დახაზა:		ა.მენაბდე
დამკვეთი		სს ნიკორა ტრედი 206255805
მასშტაბი: 1:500		02.02.2021წ.